



ΕΦΗΜΕΡΙΣ ΤΗΣ ΚΥΒΕΡΝΗΣΕΩΣ

ΤΗΣ ΕΛΛΗΝΙΚΗΣ ΔΗΜΟΚΡΑΤΙΑΣ

ΤΕΥΧΟΣ ΤΕΤΑΡΤΟ

Αρ. Φύλλου 125

2 Απριλίου 2009

ΠΕΡΙΕΧΟΜΕΝΑ

ΑΠΟΦΑΣΕΙΣ

Καθορισμός ορίων αιγιαλού στη θέση «ΚΑΛΤΣΟΝΗΣΙ» Παξών Δ. Παξών Ν. Κέρκυρας.....	1
Διόρθωση μελέτης οριοθέτησης τμήματος ρέματος στη θέση Πρινολάγκαδο Δ.Δ. Αγριάνων, Δήμου Χερσονήσου παρά της ιδιοκτησίας του Εμμανουήλ Κουμάκη.....	2

ΑΠΟΦΑΣΕΙΣ

Αριθμ. 5622	(1)
Καθορισμός ορίων αιγιαλού στη θέση «ΚΑΛΤΣΟΝΗΣΙ» Παξών Δ. Παξών Ν. Κέρκυρας.	

Ο ΓΕΝΙΚΟΣ ΓΡΑΜΜΑΤΕΑΣ ΠΕΡΙΦΕΡΕΙΑΣ ΙΟΝΙΩΝ ΝΗΣΩΝ

Έχοντας υπόψη

1. Τις διατάξεις του ν. 2971/2001 (ΦΕΚ 285/τ. Α'/19.12.2001) «Περί αιγιαλού, παραλίας και άλλες διατάξεις».

2. Τις διατάξεις του ν. 3200/1955 «Περί διοικητικής αποκέντρωσης» όπως αυτές τροποποιήθηκαν και ισχύουν σήμερα με τα ν.δ. 532/1970, β.δ. 704/1970, β.δ. 192/1972, π.δ. 71/1984, π.δ. 347/1986, ν. 2026/1992 και π.δ. 97/1993.

3. Τις διατάξεις του β.δ. 439/1970 «περί συμπληρώσεως των διατάξεων περί αιγιαλού».

4. Τις διατάξεις του άρθρου 19 παρ. 5 ν. 2344/1995, του άρθρου 52 παρ. 6 του ν. 2218/1994, του άρθρου 4 παρ. 7 ν. 2240/1994 δυνάμει των οποίων αρμοδιότητες του Υπουργείου Οικονομικών που είχαν μεταβιβαστεί στους Νομάρχες ανήκουν στον Περ/κο Δ/ντή σε συνδυασμό με αυτές του άρθρου 14 παρ. 2 του ν. 2399/1996 με τις οποίες περιήλθαν στο Γενικό Γραμματέα της Περιφέρειας.

5. Τις διατάξεις των παρ. 2 και 6 του άρθρου 1 ν. 2503/1997 «Διοίκηση, οργάνωση, στελέχωση της Περιφέρειας, ρύθμιση θεμάτων για την Τοπική Αυτοδιοίκηση και άλλες διατάξεις» (ΦΕΚ 107 τ. Α'), σύμφωνα με τις οποίες οι Περιφερειακές Υπηρεσίες του Υπουργείου Οικονομικών που συγκροτούσαν την Περιφερειακή Διοίκηση του Νομού ή της Νομαρχίας δεν υπήχθησαν στην ενιαία οργανική μονάδα της Περιφέρειας, ούτε καταργήθηκαν,

αλλά αποτελούν από 1.9.1997 Υπηρεσίες του Υπουργείου Οικονομικών.

6. Το υπ' αριθμ. 28979/31.7.1997 έγγραφο της Δ/νσης Διοίκησης του Υπουργείου Εσωτερικών, Δημ. Διοίκησης και Αποκέντρωσης σύμφωνα με το οποίο οι αρμοδιότητες του Γεν. Γραμματέα της Περιφέρειας σε θέματα Υπηρεσιών του Υπουργείου Οικονομικών μεταφέρονται από 1.9.1997 στον Υπουργό Οικονομικών.

7. Τις διατάξεις της παρ. 21 του άρθρου 46 ν. 3220/2004 (ΦΕΚ 15/τ. Α'/28.1.2004) «Μεταβίβαση αρμοδιοτήτων του Υπουργού Οικονομίας και Οικονομικών στο Γεν. Γραμματέα της Περιφέρειας».

8. Το υπ' αριθμ. 1030067/296/Α0006/7.4.2004 έγγραφο της Δ/νσης Οργάνωσης της Γενικής Δ/νσης Διοικητικής Υποστήριξης του Υπουργείου Οικονομίας και Οικονομικών «Διευκρινήσεις για τις αρμοδιότητες των Υφυπουργών Οικονομίας και Οικονομικών που περιέχονται από 10.4.2004 στους Γεν. Γραμματείς Περιφερειών».

9. Την από 23.1.2009 έκθεση της κατά το άρθρο 3 του ν. 2971/2001 αρμόδιας Επιτροπής καθορισμού ορίων αιγιαλού και παραλίας για τον καθορισμό ορίων αιγιαλού στη θέση «Καλτσονήσι» Δ. Παξών.

10. Το τοπογραφικό υψομετρικό διάγραμμα σε κλίμακα 1/500 που συντάχθηκε τον Οκτώβριο του 2007 σε μια (1) πινακίδα από τον Πολιτικό Μηχανικό ΤΕ Σταμάτη Μάλλιο, ελέγχθηκε για την ακρίβεια της αποτύπωσης και την τήρηση των προδιαγραφών στις 30.11.2007 από τη Μαρία Αρμενιάκου, Τοπογράφο Μηχανικό της Κτηματικής Υπηρεσίας και θεωρήθηκε από την ίδια την ίδια ημερομηνία, όπως ορίζουν οι διατάξεις του άρθρου 5 του ν. 2971/2001.

11. Τα υπ' αριθμ. Φ 544.5/837/17.11.2008 έγγραφο του ΓΕΝ, αποφασίζουμε:

Επικυρώνουμε την από 23.1.2009 έκθεση της κατά το άρθρο 3 του ν. 2971/2001 αρμόδιας Επιτροπής καθορισμού ορίων αιγιαλού στη θέση «Καλτσονήσι» Δ. Παξών Ν. Κέρκυρας, καθώς επίσης και το από Οκτώβριο του 2007 τοπογραφικό υψομετρικό διάγραμμα σε κλίμακα 1/500, που συντάχθηκε από το Σταμάτη Μάλλιο, Πολιτικό Μηχανικό ΤΕ, σε μια (1) πινακίδα, ελέγχθηκε για την ακρίβεια της αποτύπωσης στις 30.11.2007 από τη Μαρία Αρμενιάκου Τοπογράφο Μηχανικό της Κτηματικής Υπηρεσίας και θεωρήθηκε στις 30.11.2007 από τη

Μαρία Αρμενιάκου Τοπογράφο Μηχανικό της Κτηματικής Υπηρεσίας, όπως ορίζουν οι διατάξεις του άρθρου 4 ν. 2971/2001.

Στο τοπογραφικό αυτό διάγραμμα καθορίστηκε από την αρμόδια Επιτροπή, όπως πιο πάνω αναφέρεται:

α. Η οριακή γραμμή του αιγιαλού με κόκκινη συνεχή πολυγωνική γραμμή, με κορυφές Κ1, Κ2, Κ3, Κ25, της οποίας οι κορυφές εξασφαλίζονται από το Κρατικό Τριγωνομετρικό Δίκτυο

Συντεταγμένων.

β. Δεν καθορίστηκε οριογραμμή παραλίας.

γ. Αποφαιίνεται ότι δεν υφίσταται παλαιός αιγιαλός.

Η απόφαση αυτή, μαζί με την έκθεση της Επιτροπής και το τοπογραφικό διάγραμμα, να δημοσιευθούν στην Εφημερίδα της Κυβερνήσεως.

Κέρκυρα, 18 Μαρτίου 2009

Ο Γενικό Γραμματέας Περιφέρειας
ΣΩΤΗΡΙΟΣ Θ. ΒΟΣΔΟΥ

ΕΚΘΕΣΗ ΕΠΙΤΡΟΠΗΣ
ΚΑΘΟΡΙΣΜΟΥ ΤΩΝ ΟΡΙΩΝ ΑΙΓΙΑΛΟΥ

Για τον καθορισμό των ορίων αιγιαλού στη θέση «Καλτσονήσι» Παξών του Δήμου Παξών Νομού Κέρκυρας.

Στην Κέρκυρα σήμερα την 23.1.2009. Οι υπογεγραμμένοι:

1. Αθανασία Αργυρού, Προϊσταμένη Κτηματικής Υπηρεσίας του Δημοσίου Κέρκυρας

2. Αρμενιάκου Μαρία, Μηχανικός Κτηματικής Υπηρεσίας

3. Κοντόπουλος Ιωάννης, Λιμενάρχης Κέρκυρας, απών

4. Καββαδίας Νίκος, α/α Δ/ντής Πολεοδομίας Ν.Α. Κέρκυρας

5. Βούρβαχη Ιωσηφίνα, α/α Δ/ντής Χωροταξίας Περιβαλλοντος Γ.Γ. Π.Ι.Ν.

που αποτελούν την Επιτροπή Καθορισμού των ορίων αιγιαλού, σύμφωνα με το άρθρο 3 του ν. 2971/19.12.2001 μετά την Κ.Υ./73/20.1.2009 πρόσκληση

Λαβόντες υπ' όψη:

1. Την από 19.9.2007 αίτηση της Κρυσταλλίας Νίνου συζ. Πέρρου με την οποία ζητείται ο καθορισμός των ορίων αιγιαλού και παραλίας στη θέση «Καλτσονήσι» του Δήμου Παξών

2. Το από Οκτώβριο 2007 τοπογραφικό διάγραμμα που συντάχθηκε από τον Σταμάτιο Μάλλιο Πολιτικό Μηχανικό Τ.Ε. σε μία (1) πινακίδα σε κλίμακα 1:500, ελεγμένο για την ακρίβεια και την τήρηση των προδιαγραφών από την Τοπογράφο Μηχανικό Κτηματικής Υπηρεσίας, σύμφωνα με το άρθρο 5 παρ. 2 του ν. 2971/2001 την 30.11.2007 και θεωρημένο την ίδια ημερομηνία.

3. Το άρθρο 23 του ν. 1337/1983 και το π.δ. 12.3.1983 (ΦΕΚ 33Α'/14.3.1983) «περί προστασίας των ακτών».

4. Τις διατάξεις του ν. 2971/2001, όπως ψηφίστηκε καθώς επίσης τη σχετική Δικαστηριακή και Διοικητική Νομολογία.

5. Τα στοιχεία καθορισμού αιγιαλού και παραλίας, που προβλέπονται από το άρθρο 9 του ν. 2971/2001 και ειδικότερα:

α) Τη γεωμορφολογία του εδάφους για την οποία αναλυτικά αναφέρεται ότι:

1. Η μορφολογία του εδάφους συνίσταται από βραχώδη πρανή με μεγάλες κλίσεις και ύψη, που φτάνουν τα 6,00 μ.

2. Το φυσικό όριο βλάστησης συνίσταται από θαμνώδη και ποώδη φυσική βλάστηση

3. Αύξηση του βάθους της θάλασσας προοδευτικά χωρίς υφάλους.

β) Το γεγονός ότι στην περιοχή δεν εντοπίστηκαν παράκτιοι φυσικοί πόροι.

γ) Τα πορίσματα από την εκτίμηση των μετεωρολογικών στοιχείων της περιοχής ήτοι το γεγονός ότι η περιοχή προσβάλλεται από βόρειους, ανατολικούς και νότιους ανέμους έντασης έως 8 μποφόρ.

δ) Τη μορφολογία του πυθμένα που συνίσταται από βραχώδη σύσταση με μέτρια βάθη κοντά στην ακτή.

ε) Τον τομέα ανάπτυξης κυματισμού σε σχέση με το μέτωπο της ακτής.

στ) Την ύπαρξη τεχνικών έργων (κρηπιδωμάτων) που υφίστανται χωρίς άδεια.

ζ) Την μη ύπαρξη εγκεκριμένων χωροταξικών κατευθύνσεων και χρήσεων γης που επηρεάζουν την παράκτια ζώνη.

η) Τη μη ύπαρξη δημοσίου κτήματος στην περιοχή.

θ) Το γεγονός ότι δεν υφίσταται ακόμη κτηματολόγιο.

ι) Τη μη ύπαρξη ευπαθών οικοσυστημάτων και προστατευόμενης περιοχής.

6. Το υπ' αριθμ. Φ544.5/837/17.11.2008 έγγραφο του ΓΕΝ.

7. Την υπ' αριθμ. 105939/3511/4.7.1988 απόφαση αναγνώρισης δικαιώματος κυριότητας σε έκταση δασικού χαρακτήρα.

8. Τους υπ' αριθμ. 18989/31.5.1991, 3203/3.11.2006 και 3522/31.8.2007 τίτλους ιδιοκτησίας.

9. Το από 5.5.1922 έγγραφο Οικονομικού Εφόρου Παξών.

10. Την υπ' αριθμ. 221/1999 γνωμοδότηση Νομικού Συμβουλίου του Κράτους, αποφασίζει:

1. Καθορίζει πάνω στο τοπογραφικό διάγραμμα:

α) Την οριογραμμή του αιγιαλού με κόκκινη συνεχή πολυγωνική γραμμή, Κ1, Κ2, Κ3, Κ4, Κ5, Κ6, Κ7, Κ8, Κ9, Κ10, Κ11, Κ12, Κ13, Κ14, Κ15, Κ16, Κ17, Κ18, Κ19, Κ20, Κ21, Κ22, Κ23, Κ24, Κ25,

της οποίας οι κορυφές εξασφαλίζονται από το κρατικό τριγωνομετρικό δίκτυο με τις ακόλουθες συντεταγμένες:

Συντεταγμένες Κορυφών Αιγιαλού

Σημείο	X (m)	Y (m)
K1	X = 172680.4360	Y = 4343087.5024
K2	X = 172719.7004	Y = 4343086.3192
K3	X = 172774.2461	Y = 4343099.4369
K4	X = 172784.5710	Y = 4343107.8736
K5	X = 172861.0445	Y = 4343138.1581
K6	X = 172881.5958	Y = 4343198.0091
K7	X = 172894.6946	Y = 4343214.6737
K8	X = 172903.0077	Y = 4343278.6423
K9	X = 172896.5223	Y = 4343317.4074

K10	X = 172840.7805	Y = 4343376.7931
K11	X = 172794.2742	Y = 4343398.2575
K12	X = 172719.0933	Y = 4343396.4154
K13	X = 172668.2296	Y = 4343389.8235
K14	X = 172626.6634	Y = 4343375.8585
K15	X = 172602.4779	Y = 4343358.7382
K16	X = 172579.8140	Y = 4343326.8559
K17	X = 172541.9945	Y = 4343258.7697
K18	X = 172541.4558	Y = 4343257.0843
K19	X = 172529.5376	Y = 4343227.8669
K20	X = 172528.2741	Y = 4343221.2973
K21	X = 172534.3126	Y = 4343185.7694

K22	X = 172562.1864	Y = 4343145.8813
K23	X = 172598.3175	Y = 4343112.0286
K24	X = 172630.4215	Y = 4343090.5321
K25	X = 172653.8327	Y = 4343087.1329


β) Δεν καθορίζει οριογραμμή παραλίας.

Αποφαίνεται ότι δεν υφίσταται παλαιός αιγιαλός.

Κέρκυρα, 23 Ιανουαρίου 2009

Η Επιτροπή

ΑΘΑΝΑΣΙΑ ΑΡΓΥΡΟΥ, ΜΑΡΙΑ ΑΡΜΕΝΙΑΚΟΥ,
ΙΩΑΝΝΗΣ ΚΟΝΤΟΠΟΥΛΟΣ, ΝΙΚ. ΚΑΒΒΑΔΙΑΣ,
ΙΩΣΗΦΙΝΑ ΒΟΥΡΒΑΧΗ

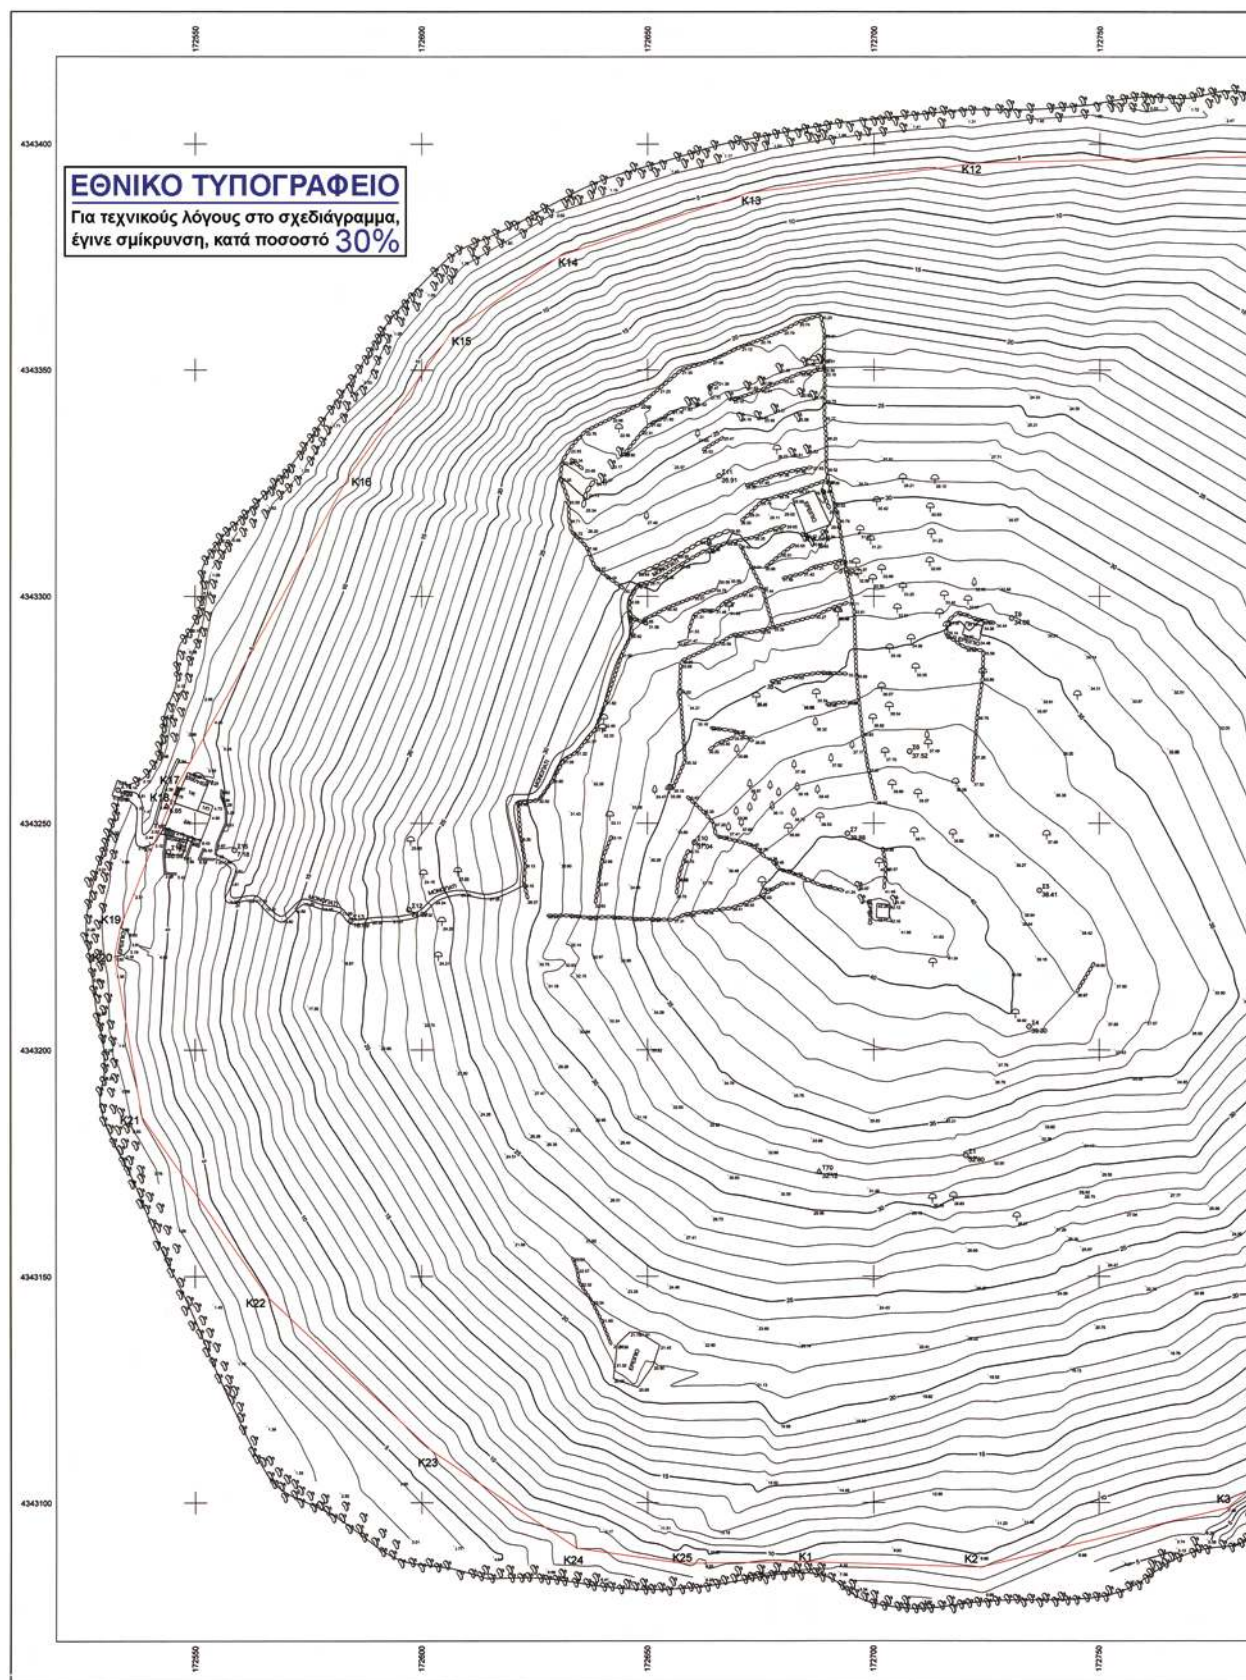

Αριθμ. 175

(2)

Διόρθωση μελέτης οριοθέτησης τμήματος ρέματος στη θέση Πρινολάγκαδο Δ.Δ. Αγριάνων, Δήμου Χερσονήσου παρά της ιδιοκτησίας του Εμμανουήλ Κουμάκη.

Ο ΓΕΝΙΚΟΣ ΓΡΑΜΜΑΤΕΑΣ ΠΕΡΙΦΕΡΕΙΑΣ ΚΡΗΤΗΣ

Έχοντας υπόψη:

1) Το ν. 3200/1955 «περί Διοικητικής Αποκέντρωσης», όπως τροποποιήθηκε και συσπληρώθηκε μεταγενέστερα.

2) Τις διατάξεις του π.δ. 39/1983 περί μεταβιβάσεως αρμοδιοτήτων του Υπουργού Δημ. Έργων στις Περιφερειακές Υπηρεσίες.

3) Το ν. 2503/1997 περί διοίκησης, οργάνωσης, στελέχωσης της Περιφέρειας κ.λπ.

4) Το ν. 2853/16.7.1922 περί υδραυλικών εν γένει έργων και αστυνομεύσεων των δημόσιων υδάτων (ΦΕΚ 116 Α'), όπως αυτές τροποποιήθηκαν με τις αντίστοιχες του ν.δ. 10/29.12.1923 και κωδικοποιήθηκαν από τις διατάξεις του π.δ. 18/21.3.1924 (ΦΕΚ 61 Α').

5) Τις διατάξεις του άρθρου 90 του Κώδικα Νομοθεσίας για την Κυβέρνηση και τα κυβερνητικά Όργανα, όπως κωδικοποιήθηκε με το άρθρο πρώτο του π.δ. 63/2005 (ΦΕΚ 98/Α).

6) Τις διατάξεις του άρθρου 10 του ν. 3044/2002 για την άσκηση αρμοδιοτήτων του Πολεοδομικού Σχεδιασμού.

7) Τις διατάξεις του άρθρου 5 του ν. 3010/2002 (Α' 91) εναρμόνιση του ν. 1650/1986 με τις υπ' αριθμ. 97/11 ΕΕ και 96/61 ΕΕ οδηγίες «διαδικασία οριοθέτησης και ρύθμισης θεμάτων για τα υδατορέματα και άλλες διατάξεις».

8) Τις διατάξεις του ν. 1337/1983 περί επεκτάσεως των πολεοδομικών σχεδίων.

9) Την υπ' αριθμ. 3046/304/3.2.1989 απόφαση του Αν. Υπουργού Περιβάλλοντος, Χωροταξίας και Δημοσίων Έργων «Κτιριοδομικός Κανονισμός και ειδικότερα τις διατάξεις του άρθρου 6 αυτού, σχετικά με τη δόμηση κοντά στα ρέματα», όπως ισχύει σήμερα.

10) Την υπ' αριθμ. 33/1998 εγκύκλιο του ΥΠΕΧΩΔΕ «Αστυνόμευση ρεμάτων και συντήρηση αντιπλ/κών έργων».

11) Τις διατάξεις του άρθρου 66 του ν. 1622/1986 (περί Τοπικής Αυτοδιοίκησης, Περιφερειακής Ανάπτυξης κα. Δημοκρατικού Προγραμματισμού) όπως αντικαταστάθηκε με τις διατάξεις της παρ. 5 του άρθρου 33 του ν. 1832/1989.

12) Το υπ' αριθμ. 15671/22.1.2009 έγγραφο της Δ.Τ.Υ. Νομαρχιακής Αυτοδιοίκησης Ν. Ηρακλείου, με το οποίο

διαβιβάστηκαν για επικύρωση οι αναφερόμενες στο ρέμα οριογραμμές.

13) Το υπ' αριθμ. 399/24.3.2008 έγγραφο της Δ.Ε.Υ.Α. Χερσονήσου.

14) Την υπ' αριθμ. 2256/2007 απόφαση Γενικού Γραμματέα Περιφέρειας Κρήτης (ΦΕΚ 81/Δ/6.3.2007).

15) Τον γενόμενο καθορισμό οριογραμμών σε τμήμα του ρέματος στην περιοχή Πρινολάγκαδο του Δήμου Χερσονήσου, ο οποίος έγινε από τη Δ/νση Τεχνικών Υπηρεσιών της Νομαρχιακής Αυτοδιοίκησης Ηρακλείου, μετά από τον έλεγχο και την θεώρηση των τοπογραφικών διαγραμμάτων, της τεχνικής έκθεσης και των συνοδευουσών αυτήν υδρολογικών, υδραυλικών και περιβαλλοντικών μελετών που συνέταξε ο Τοπογράφος Μηχανικός Μπενίσης Αριστοτέλης και ο Αρχιτέκτων Μηχανικός Γουμάγιας Βασίλης για τον καθορισμό των προτεινομένων οριογραμμών, αποφασίζουμε:

Επικυρώνουμε τις διορθωμένες οριογραμμές του ρέματος που βρίσκεται στον οικισμό Αγριάνων, Δήμου Χερσονήσου παρά της ιδιοκτησίας του Εμμανουήλ Κουμάκη, όπως φαίνεται στο από Νοέμβριο 2008 τοπογραφικό διάγραμμα του Τοπογράφου Μηχανικού Μπενίση Αριστοτέλη, που συντάχθηκε σύμφωνα με την Υδραυλική Μελέτη του ιδίου, και του Αρχιτέκτονα Μηχανικού Γουμαγιά Βασίλη, όπως αυτά ελέγχθησαν και θεωρήθηκαν από την Δ.Τ.Υ. Νομ/κής Αυτοδιοίκησης Ηρακλείου. Οι οριογραμμές του παραπάνω ρέματος περιβάλλονται από τις πολυγωνικές γραμμές που ορίζουν τα σημεία:

A1, A2,.....,A20, A21 και Δ1, Δ2,.....,Δ21, Δ22.

Τα σημεία αυτά αποτυπώνονται στο προαναφερόμενο τοπογραφικό διάγραμμα και περιέχονται σε αυτά με τις συντεταγμένες τους (σύστημα συντεταγμένων είναι το ΕΓΣΑ '87).

Η υλοποίηση των πολυγωνικών γραμμών του παραπάνω ρέματος γίνεται με βάση τις συντεταγμένες των αναφερομένων σημείων που περιέχονται στο υπόψη τοπογραφικό διάγραμμα.


Μετά την υπογραφή της παρούσης απόφασης, παύει να ισχύει η υπ' αριθμ. 2256/2007 απόφασή μας, η οποία δημοσιεύθηκε στο ΦΕΚ 81/Δ/6.3.2007.


Η απόφαση αυτή να δημοσιευθεί στην Εφημερίδα της Κυβερνήσεως.

Ηράκλειο, 13 Μαρτίου 2009

Ο Γενικός Γραμματέας Περιφέρειας

ΣΕΡΑΦΕΙΜ ΤΣΟΚΑΣ

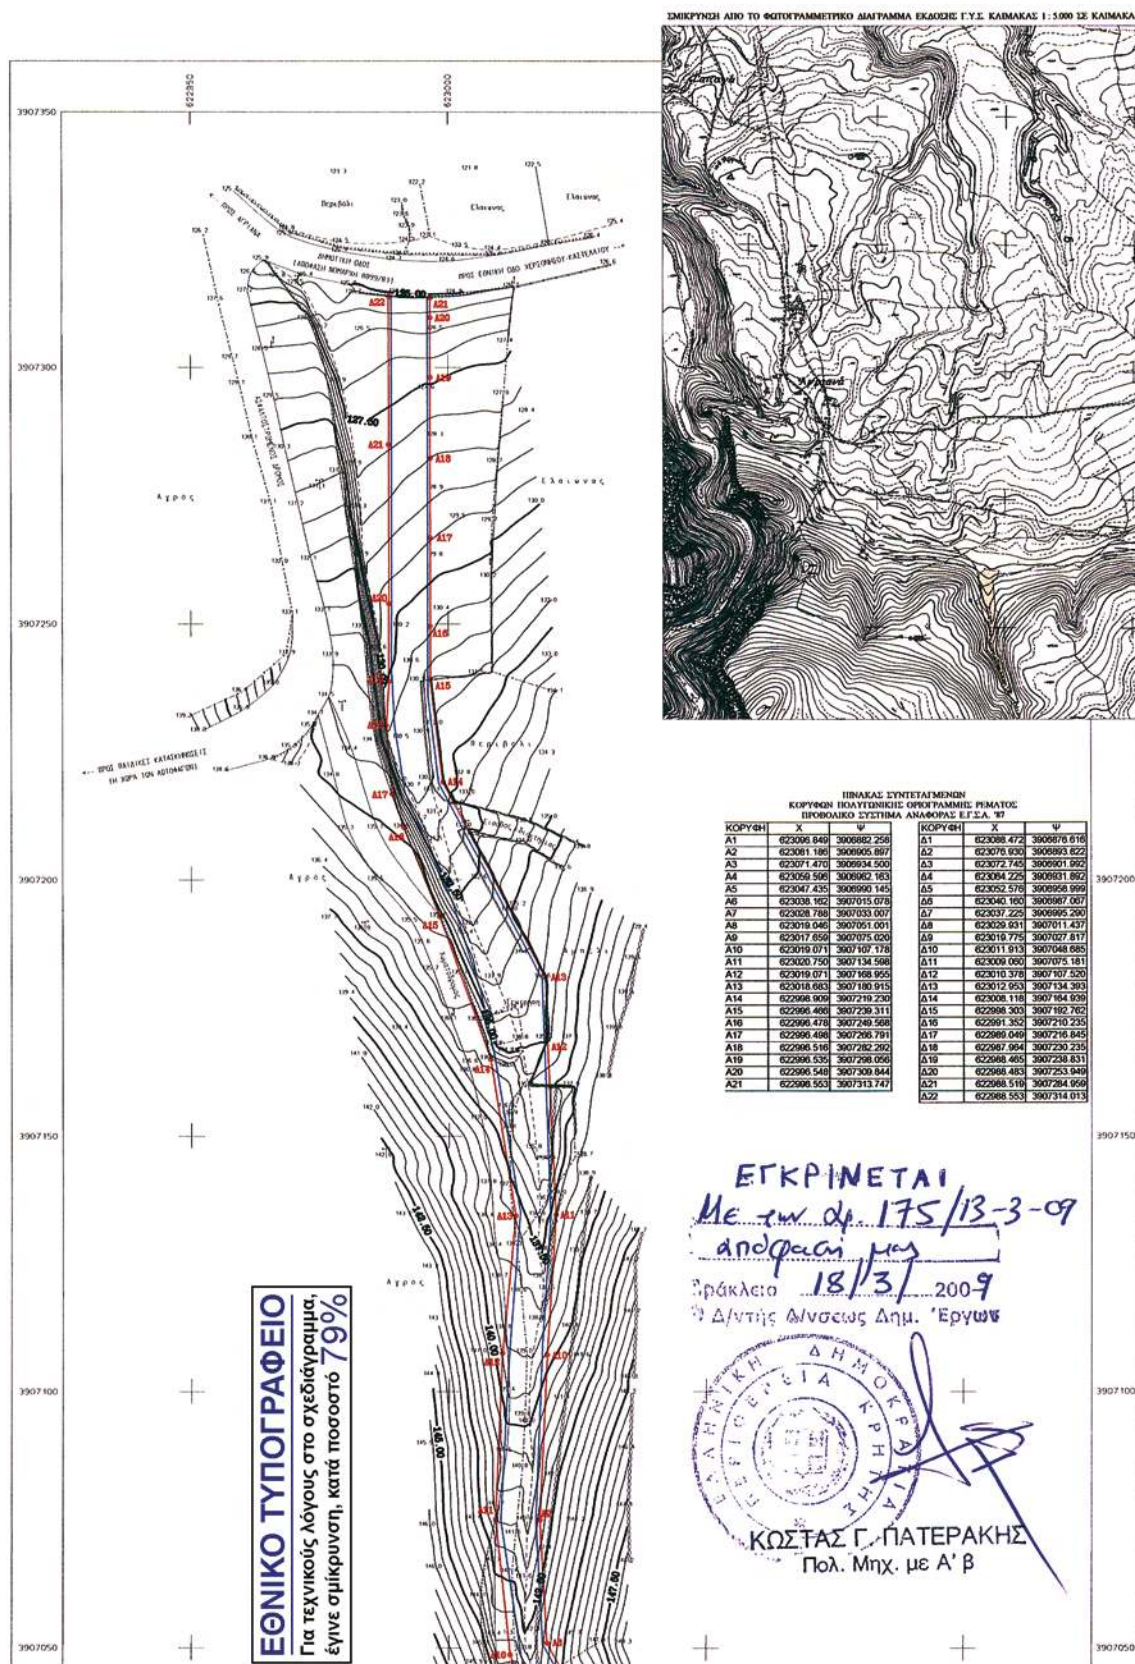

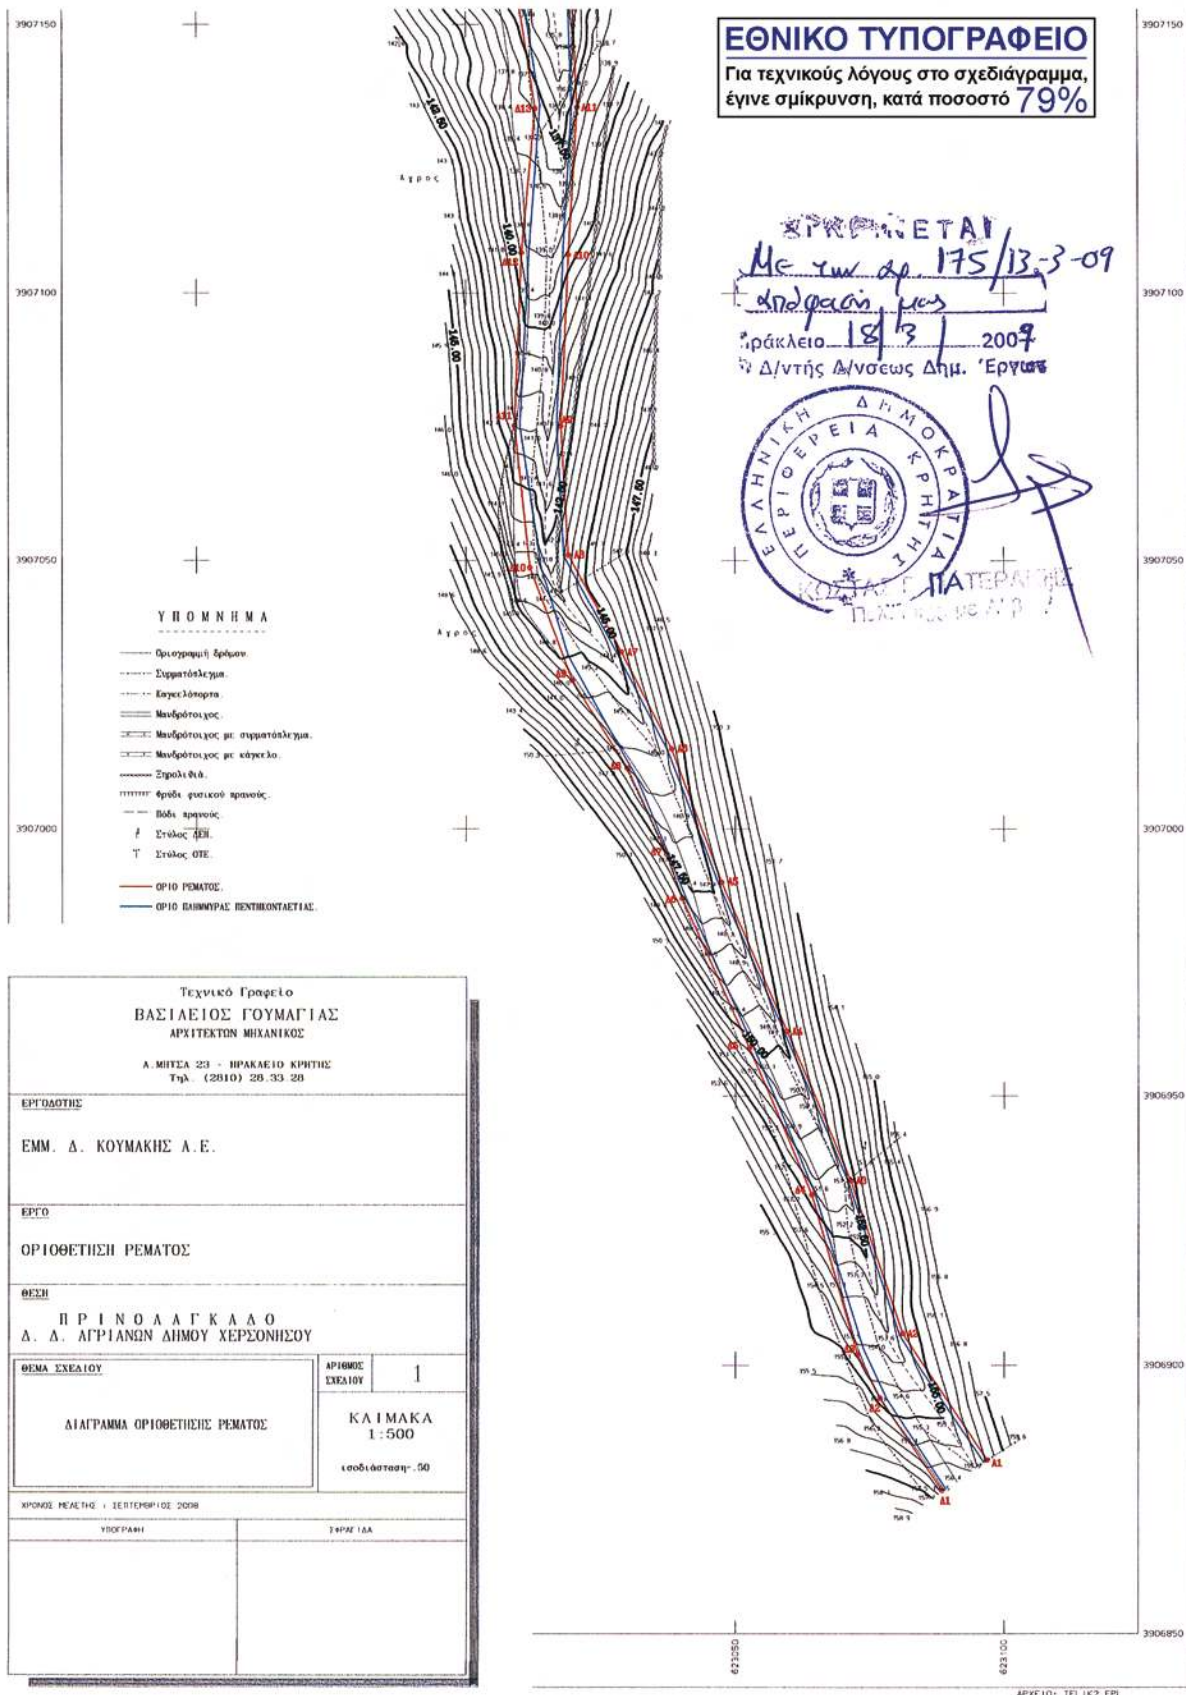

* 0 4 0 0 1 2 5 0 2 0 4 0 9 0 0 8 *