



ΕΦΗΜΕΡΙΣ ΤΗΣ ΚΥΒΕΡΝΗΣΕΩΣ

ΤΗΣ ΕΛΛΗΝΙΚΗΣ ΔΗΜΟΚΡΑΤΙΑΣ

ΤΕΥΧΟΣ ΤΕΤΑΡΤΟ

Αρ. Φύλλου 127

2 Απριλίου 2009

ΑΠΟΦΑΣΕΙΣ

Αριθμ. 4528/4528

Οριοθέτηση υδατορεμάτων στην πολεοδομούμενη
περιοχής Λάσσης του Ν. Κεφαλληνίας και Ιθάκης.

Ο ΓΕΝΙΚΟΣ ΓΡΑΜΜΑΤΕΑΣ ΠΕΡΙΦΕΡΕΙΑΣ
ΙΟΝΙΩΝ ΝΗΣΙΩΝ

Έχοντας υπόψη:

1. Το ν. 51/1987 (ΦΕΚ 26 Α΄/6.3.1987) για τον «καθορισμό
των περιφερειών της χώρας κ.λπ.».

2. Το ν. 3200/1955, άρθρο 8, περί «διοικητικής αποκε-
ντρώσεως».

3. Το ν. 2503/1997 (ΦΕΚ 107 Α΄/30.5.1997) περί «Διοίκη-
σης, Οργάνωσης, στελέχωσης της Περιφέρειας, ρύθ-
μιση θεμάτων για την Τοπική Αυτοδιοίκηση και άλλων
διατάξεων».

4. Το ν. 2690/1999 (ΦΕΚ 45 Α΄/9.3.1999) περί «Κύρωσης
του κώδικα διοικητικής διαδικασίας και άλλων διατά-
ξεων».

5. Τις διατάξεις του ν. 1650/1986 «Για την προστασία
του περιβάλλοντος».

6. Την παράγραφο 3β του άρθρου 5 του ν. 3010/2002
«Εναρμόνιση του ν. 1650/1986 με τις Οδηγίες 97/11 Ε.Ε.
και 96/61 Ε.Ε., διαδικασία οριοθέτησης και ρυθμίσεις
θεμάτων για τα υδατορέματα και άλλες διατάξεις».

7. Τις υπ' αριθμ. 168/2008 και 267/2008 αποφάσεις του
δημοτικού συμβουλίου του Δήμου Αργοστολίου με τις
οποίες αποδέχεται την προτεινόμενη οριοθέτηση.


8. Το γεγονός ότι με την απόφαση αυτή δεν προ-
καλείται δαπάνη σε βάρος του προϋπολογισμού του
Δημοσίου και του Νομού Κεφαλληνίας και Ιθάκης, απο-
φασίζουμε:


Εγκρίνουμε την οριοθέτηση υδατορεμάτων στην πο-
λεοδομούμενη περιοχή Λάσσης του Ν. Κεφαλληνίας και
Ιθάκης, σύμφωνα με τα θεωρημένα τεύχη και σχέδια από
τη Διεύθυνση Τεχνικών Υπηρεσιών της Νομαρχιακής
Αυτοδιοίκησης Κεφαλληνίας και Ιθάκης.

Η απόφαση αυτή να δημοσιευθεί στην Εφημερίδα της
Κυβερνήσεως.

Κέρκυρα, 10 Μαρτίου 2009

Ο Γενικός Γραμματέας Περιφέρειας
ΣΩΤΗΡΙΟΣ Θ. ΒΟΣΔΟΥ

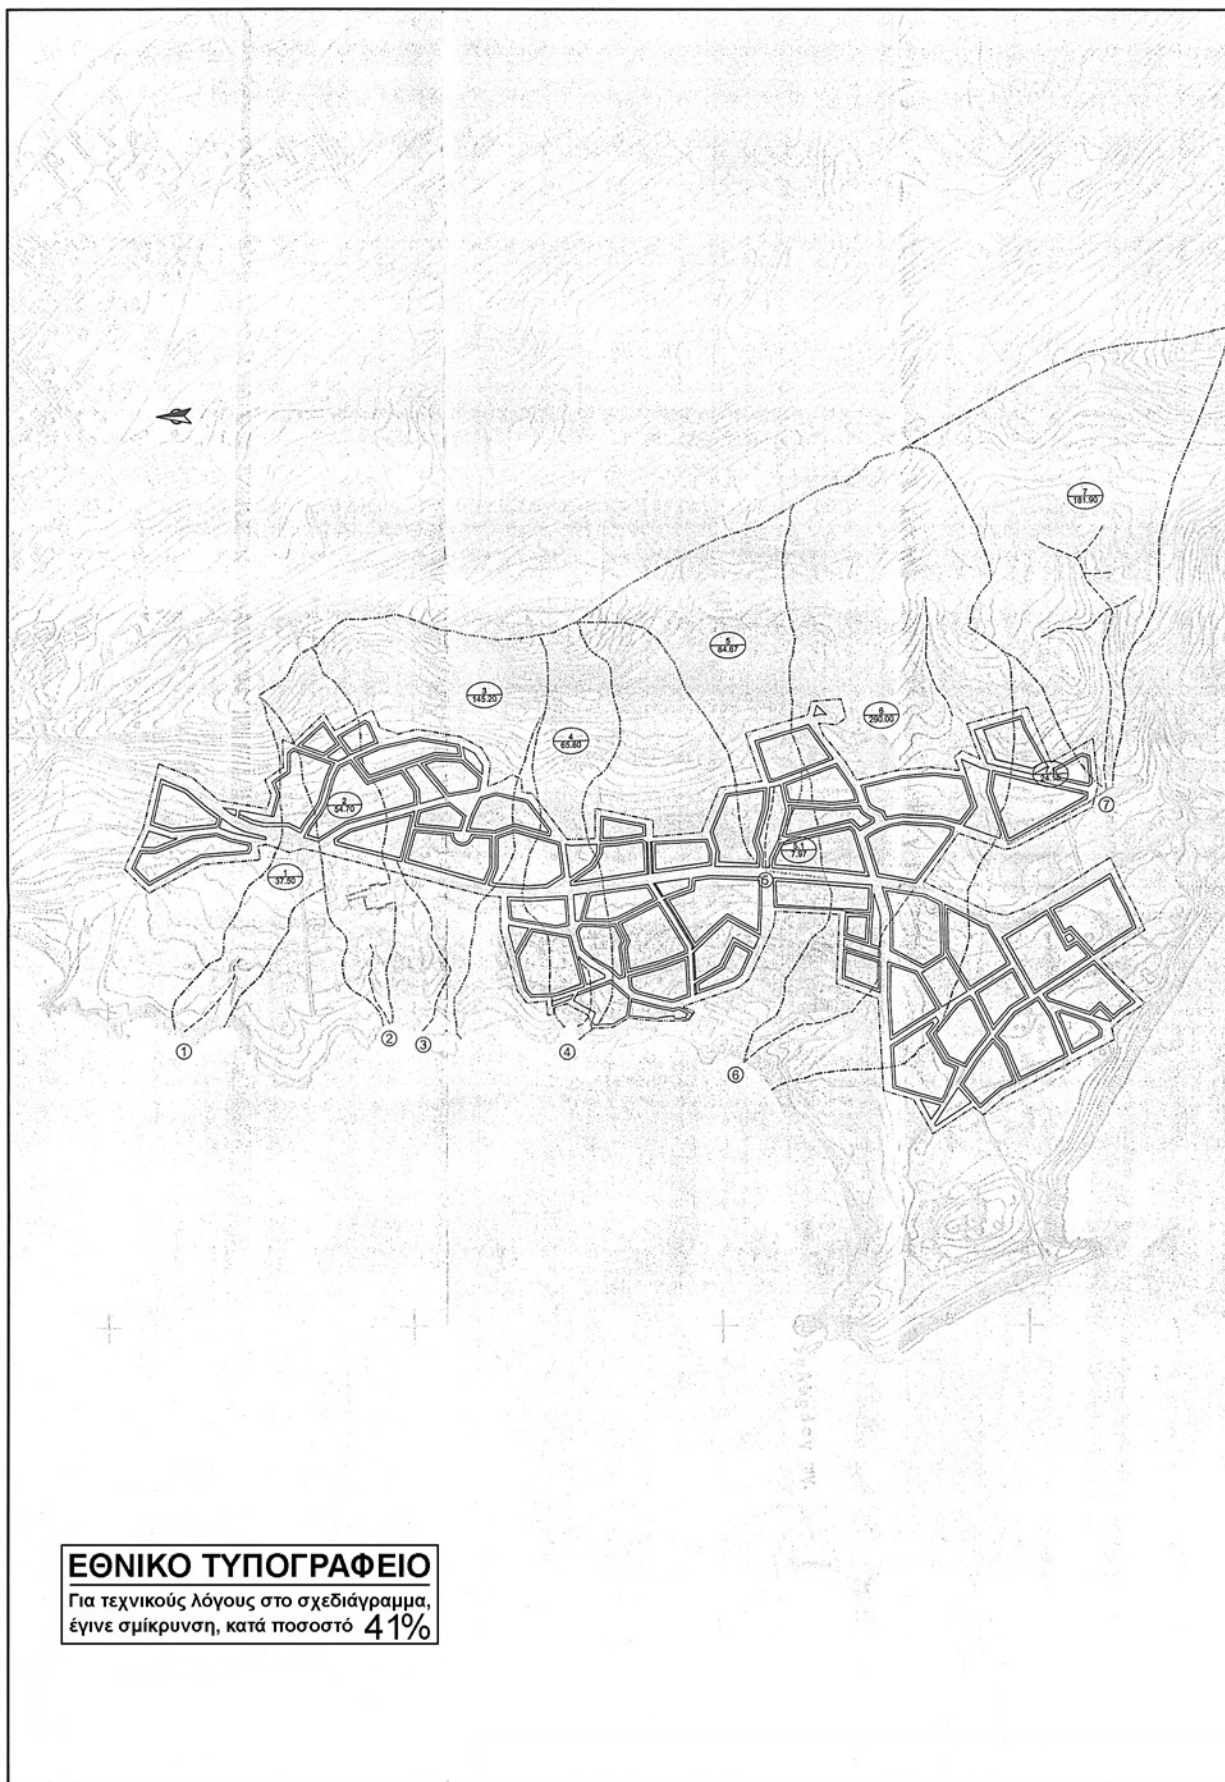

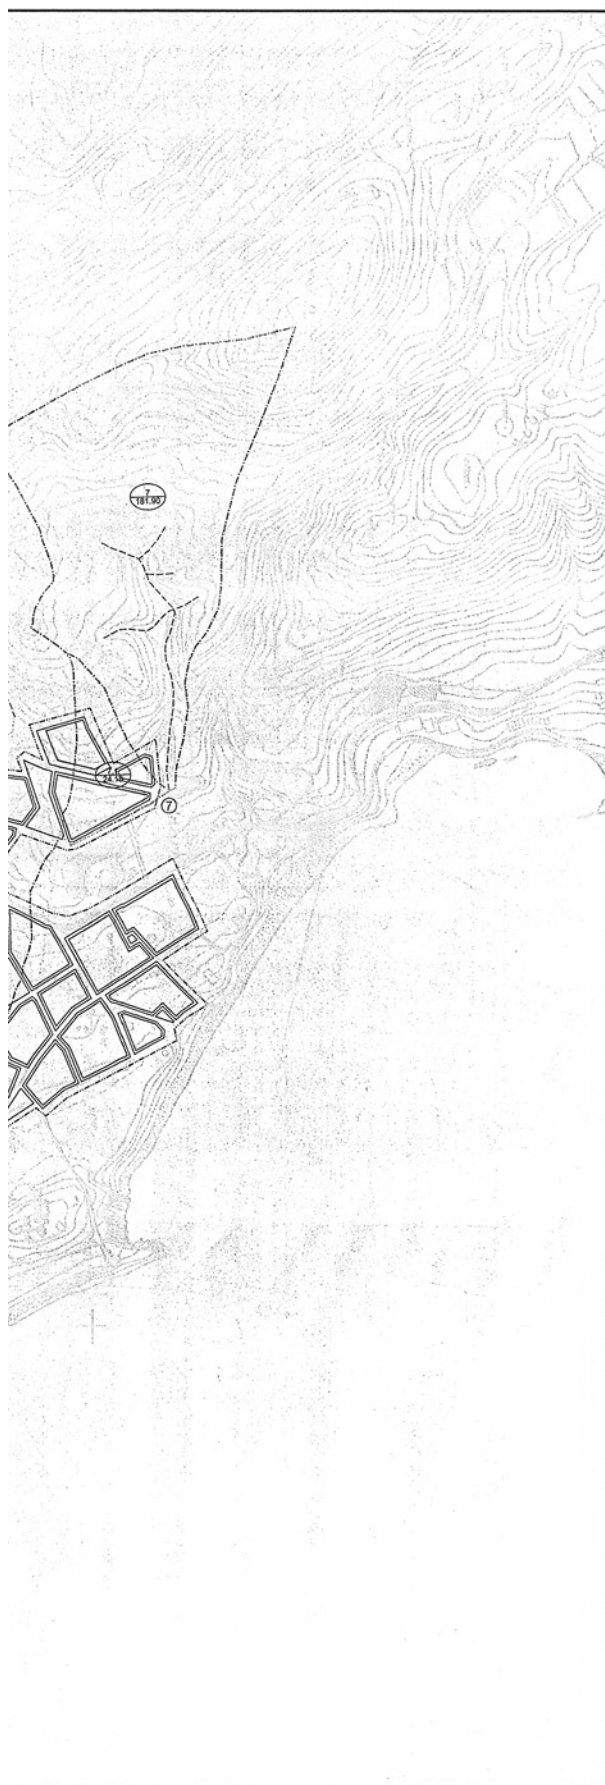

ΥΠΟΜΝΗΜΑ

----- ΟΡΙΟ ΛΕΚΑΝΗΣ ΑΠΟΡΡΟΗΣ
 ----- ΛΕΩΝΑΣ ΡΟΗΣ
 (1/3750) ΔΙΑ ΛΕΚΑΝΗΣ
 ----- ΕΠΙΦΑΝΕΙΑ ΣΕ ΣΤΡ.
 ----- ΟΡΙΟ ΠΟΛΕΟΔΟΜΗΣΗΣ

ΣΤΑΘΜΟΣ
 ΑΙΣΘΗΤΙΚΗΣ
 ΕΡΕΥΝΑΣ
 ΕΡΕΥΝΑ
 ΕΡΕΥΝΑ
 ΕΡΕΥΝΑ

ΕΛΛΗΝΙΚΗ ΔΗΜΟΚΡΑΤΙΑ
 ΔΗΜΟΣ ΑΡΓΟΣΤΟΛΙΟΥ

ΜΕΛΕΤΗ ΠΛΗΜΜΥΡΙΚΩΝ ΡΟΩΝ
 ΣΤΗΝ ΠΟΛΕΟΔΟΜΟΥΜΕΝΗ ΠΕΡΙΟΧΗ ΛΑΣΣΗΣ

ΛΕΚΑΝΕΣ ΑΠΟΡΡΟΗΣ

Σ1

ΚΛΙΜΑΚΑ
 1:5000

ΑΝΑΔΟΧΟΣ ΜΕΛΕΤΗΣ: ΕΙΡΗΝΗ ΣΑΚΕΛΛΑΡΗ

ΕΙΡΗΝΗ ΣΑΚΕΛΛΑΡΗ
 ΑΝΑΔΟΧΟΣ ΜΕΛΕΤΗΣ
 ΤΗΛ: 210 700 10 10

ΙΟΥΝΙΟΣ 2008

ΕΛΕΓΧΘΗΚΕ ΤΗΝ 16.1.2008


ΕΓΚΡΙΘΗΚΕ ΤΗΝ 16.1.2008
 ΜΕ ΤΗΝ ΑΠΟΦΑΣΗ: 168

ΔΙΚΑΤΗΡΙΟ ΜΕΤΡΗΣΕΩΝ
 ΤΟΠΟΓΡΑΦΟΣ
 ΕΡΕΥΝΑ

ΘΕΩΡΗΘΗΚΕ ΤΗΝ 16.1.2008

ΠΑΥΛΟΣ ΑΡΧΙΤΕΚΤΟΝΙΚΟΣ
 ΑΡΧΙΤΕΚΤΟΝΙΚΟΣ

ΕΥΡΕΤΑΙΑ ΧΑΛΚΙΔΙΚΟΥ
 ΑΡΧΙΤΕΚΤΟΝΙΚΟΣ
 ΜΕ ΒΑΘΜΟ Α

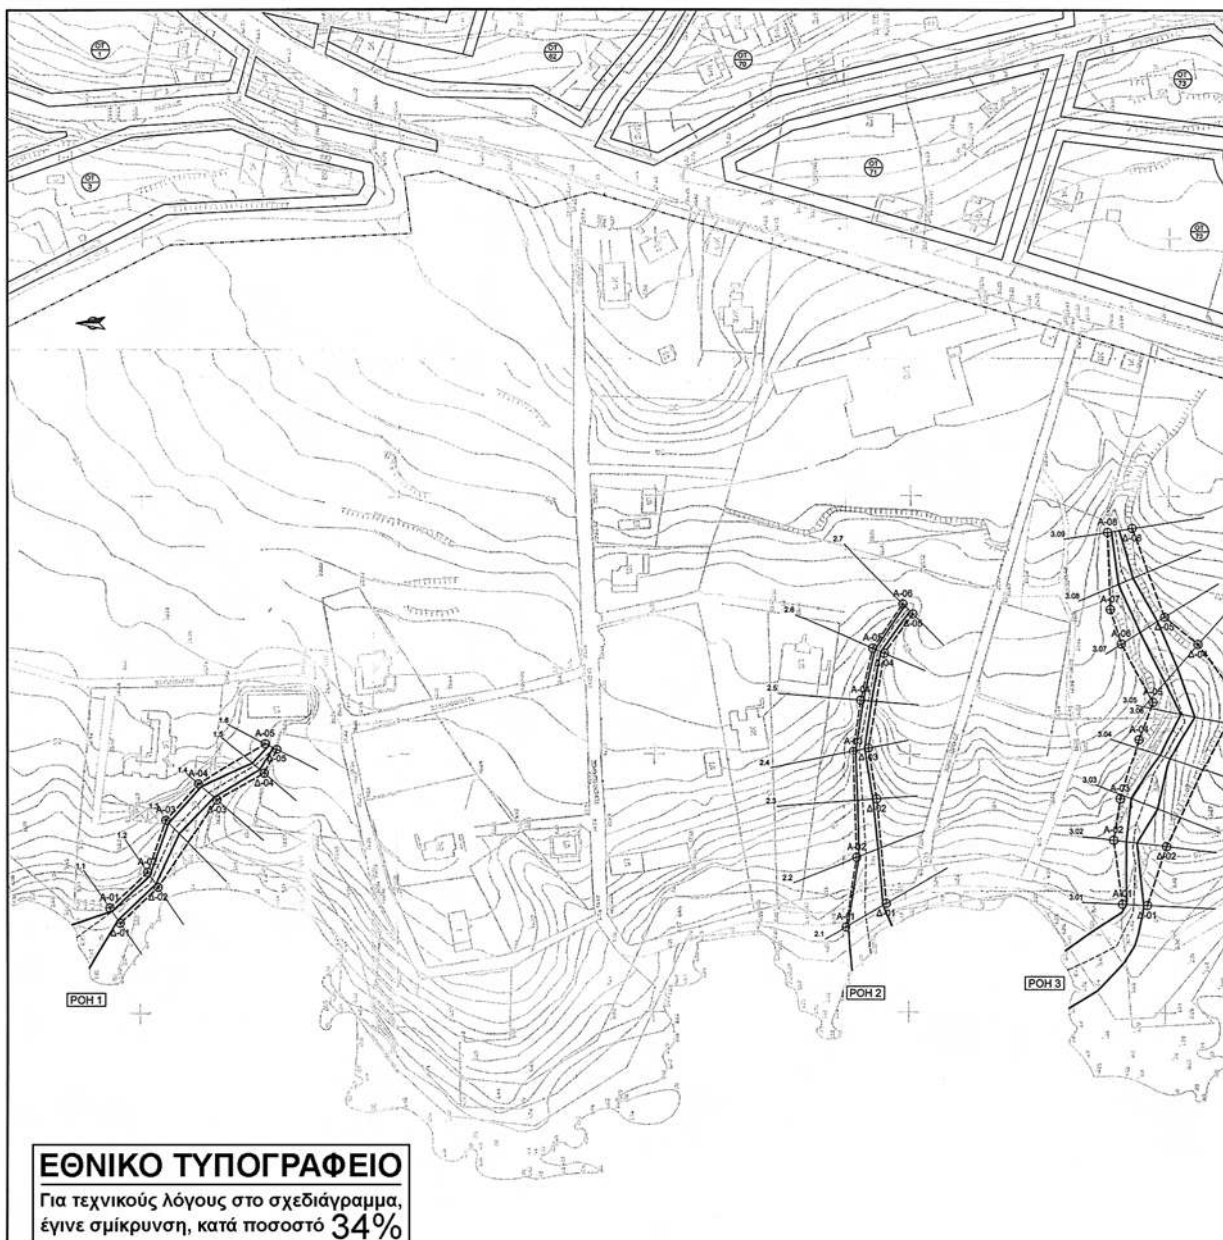

ΠΙΝΑΚΑΣ ΣΥΝΤΕΤΑΓΜΕΝΩΝ ΟΡΙΟΘΕΤΗΣΗΣ (ΕΓΣΑ 87) ΡΟΗΣ 1

ΑΡΙΣΤΕΡΗ ΟΧΗ			ΔΕΞΙΑ ΟΧΗ		
ΚΟΡΥΦΗ	X	Y	ΚΟΡΥΦΗ	X	Y
A-01	191440.57	4230111.76	Δ-01	191434.72	4230107.89
A-02	191454.27	4230096.93	Δ-02	191449.45	4230092.88
A-03	191474.48	4230090.82	Δ-03	191462.29	4230091.86
A-04	191485.49	4230077.03	Δ-04	191482.09	4230061.30
A-05	191504.52	4230050.82	Δ-05	191502.22	4230046.40

ΠΙΝΑΚΑΣ ΣΥΝΤΕΤΑΓΜΕΝΩΝ ΟΡΙΟΘΕΤΗΣΗΣ (ΕΓΣΑ 87) ΡΟΗΣ 2

ΑΡΙΣΤΕΡΗ ΟΧΗ			ΔΕΞΙΑ ΟΧΗ		
ΚΟΡΥΦΗ	X	Y	ΚΟΡΥΦΗ	X	Y
A-01	191432.81	4229823.39	Δ-01	191441.96	4229807.38
A-02	191459.51	4229819.03	Δ-02	191462.30	4229811.22
A-03	191501.21	4229825.47	Δ-03	191502.24	4229814.52
A-04	191521.43	4229817.55	Δ-04	191539.82	4229808.35
A-05	191541.52	4229812.88	Δ-05	191554.82	4229797.24
A-06	191556.09	4229801.10			

ΠΙΝΑΚΑΣ ΣΥΝΤΕΤΑΓΜΕΝΩΝ ΟΡΙΟΘΕΤΗΣΗΣ (ΕΓΣΑ 87) ΡΟΗΣ 3

ΑΡΙΣΤΕΡΗ ΟΧΗ			ΔΕΞΙΑ ΟΧΗ		
ΚΟΡΥΦΗ	X	Y	ΚΟΡΥΦΗ	X	Y
A-01	191441.72	4229715.27	Δ-01	191441.72	4229715.27
A-02	191456.44	4229718.15	Δ-02	191456.44	4229718.15
A-03	191462.53	4229718.57	Δ-03	191462.53	4229718.57
A-04	191506.10	4229709.21	Δ-04	191506.10	4229709.21
A-05	191520.88	4229703.31	Δ-05	191520.88	4229703.31
A-06	191543.18	4229718.36	Δ-06	191543.18	4229718.36
A-07	191556.80	4229729.06	Δ-07	191556.80	4229729.06
A-08	191566.65	4229721.78	Δ-08	191566.65	4229721.78



ΥΨΗΣ (ΕΓΓΑ 87) ΡΟΗΣ 3

ΔΕΞΙΑ ΟΧΘΗ

ΧΩ	X	Y
1	191441.29	4229705.94
2	191464.00	4229696.53
3	191522.09	4229679.84
4	191543.19	4229688.41
5	191553.58	4229689.52
6	191588.24	4229712.28

ΥΠΟΜΝΗΜΑ ΟΡΙΖΟΝΤΙΟΓΡΑΦΙΑΣ

- ΛΟΙΣΤΑΣ ΡΟΗΣ
- ΓΡΑΜΜΗ ΚΑΤΑΧΥΣΗΣ ΡΟΗΣ
- ΟΡΙΟΘΕΤΙΚΗ ΡΟΗΣ
- A-01
⊙ ΣΗΜΕΙΟ ΠΟΛΥΓΩΝΙΚΗΣ ΟΡΙΟΘΕΤΗΣΗΣ
- L/S/D
→ ΜΗΚΟΣ (m) / ΚΛΙΣΗ (‰) / ΔΙΑΜΕΤΡΟΣ (m)
ΑΓΩΓΟΣ ΟΜΟΡΡΟΗ
- 65
27.68 / 11.51
ΑΡΙΘΜΗΤΗ ΦΡΕΑΤΙΟΥ
ΥΨΟΜΕΤΡΑ ΕΔΑΦΟΥΣ / ΡΟΗΣ
- NEO ΦΡΕΑΤΙΟ ΕΠΕΚΣΤΕΣΗΣ
- ΡΥΜΟΤΟΜΙΚΗ ΓΡΑΜΜΗ
- ΟΙΚΟΔΟΜΙΚΗ ΓΡΑΜΜΗ
- ΟΡΙΟ ΠΟΛΕΟΔΟΜΙΚΗΣ

ΕΛΛΗΝΙΚΗ ΔΗΜΟΚΡΑΤΙΑ
ΔΗΜΟΣ ΑΡΓΟΣΤΟΛΙΟΥ

ΜΕΛΕΤΗ ΠΛΗΜΜΥΡΙΚΩΝ ΡΟΩΝ
ΣΤΗΝ ΠΟΛΕΟΔΟΜΟΥΜΕΝΗ ΠΕΡΙΟΧΗ ΛΑΣΣΗΣ

ΟΡΙΖΟΝΤΙΟΓΡΑΦΙΑ
(ΦΥΛΛΟ 1 ΑΠΟ 2)

Σ2.1
ΚΑΛΩΣΚΑ
1:1000

ΑΝΑΔΟΧΟΣ ΜΕΛΕΤΗΣ: ΕΙΡΗΝΗ ΣΑΚΕΛΛΑΡΗ

ΙΟΥΝΙΟΣ 2008

ΕΛΕΓΧΘΗΚΕ ΤΗΝ 16.1.2008
ΜΕ ΤΗΝ ΑΠΟΦΑΣΗ: 168


ΕΓΚΡΙΘΗΚΕ ΤΗΝ 16.1.2008
ΜΕ ΤΗΝ ΑΠΟΦΑΣΗ: 168

ΔΙΚΑΤΗΡΙΟ ΔΗΜΟΤΙΚΟΥ
ΤΟΠΟΓΡΑΦΟΥ
4229705.94

ΕΠΙΣΤΡΟΦΗ ΑΝΤΙΣΤΡΩΦΩΣ
Αργεσίου 22.12.08

ΓΕΩΡΓΙΟΣ ΤΗΣ 16.1.2008

ΠΑΥΛΟΣ

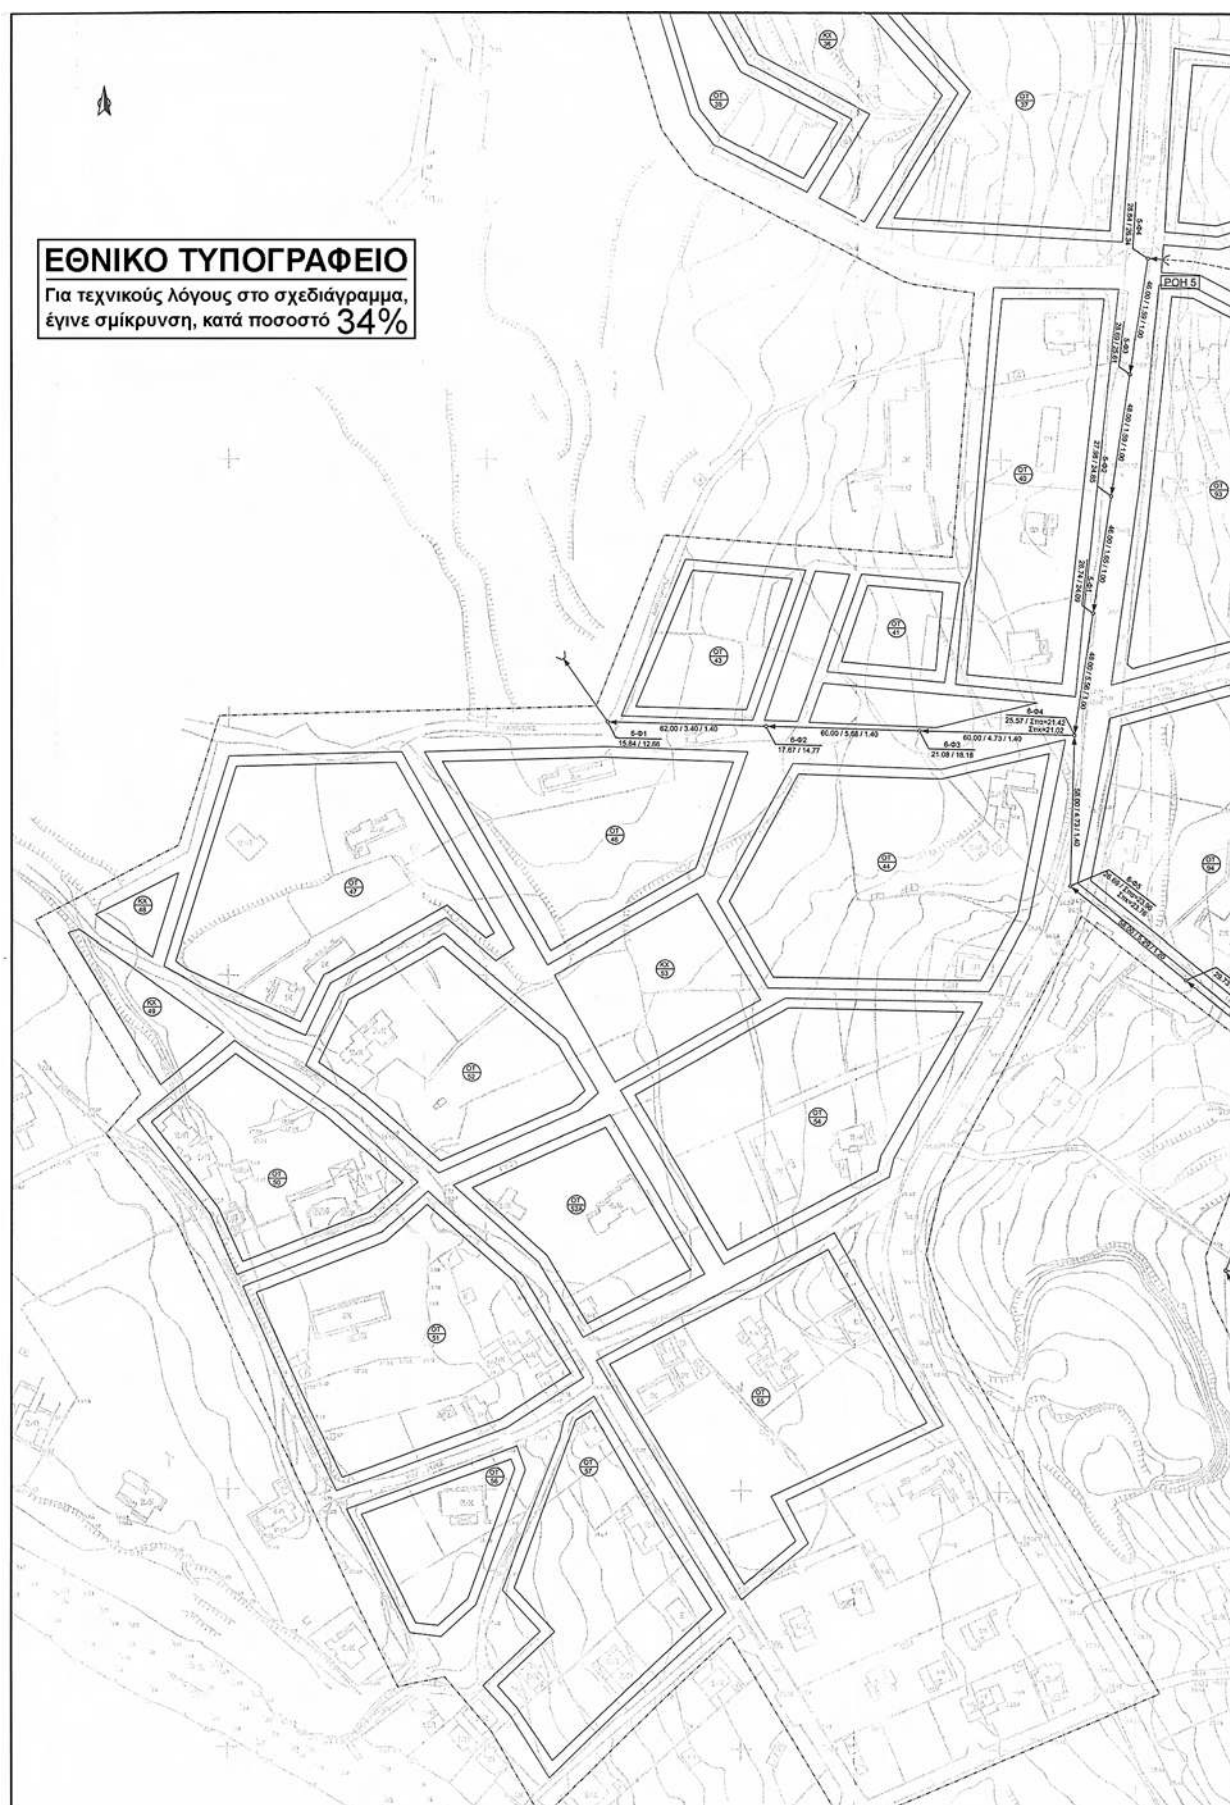



ΥΠΟΜΝΗΜΑ ΟΡΙΖΟΝΤΙΟΓΡΑΦΙΑΣ

- ΑΣΟΝΙΑΣ ΡΟΗΣ
 ----- ΓΡΑΜΜΗ ΚΑΤΑΚΥΛΙΣΗΣ ΡΟΗΣ
 ----- ΟΡΙΟΘΕΤΗ ΡΟΗΣ
 A-01
 ⊕ ΣΗΜΕΙΟ ΠΟΛΥΓΩΝΙΚΗΣ ΟΡΙΟΘΕΤΗΣΗΣ
 L/S/D ΜΗΚΟΣ (m) / ΚΛΙΣΗ (%) / ΔΙΑΜΕΤΡΟΣ (m)
 ΑΓΩΓΟΣ ΟΜΟΡΙΘΜΟΝ
 65
 27.68/11.11 ΑΡΙΘΜΗΤΗ ΘΡΕΑΤΟΥ
 ΥΠΟΜΕΤΡΑ ΕΛΑΦΥΣΤΕΡΗΣ ΡΟΗΣ
 ΝΕΟ ΘΡΕΑΤΟ ΕΠΙΣΚΕΨΗΣ
 ----- ΡΥΝΟΤΟΜΩΝ ΓΡΑΜΜΗ
 ----- ΟΙΚΟΔΟΜΙΚΗ ΓΡΑΜΜΗ
 ----- ΟΡΙΟ ΠΟΛΕΟΔΟΜΗΣΗΣ

ΠΙΝΑΚΑΣ ΣΥΝΤΕΤΑΓΜΕΝΩΝ ΟΡΙΟΘΕΤΗΣΗΣ (ΕΓΣΑ 87) ΡΟΗΣ 5

ΑΡΙΣΤΕΡΗ ΟΧΗ			ΔΕΞΙΑ ΟΧΗ		
ΚΟΡΥΦΗ	X	Y	ΚΟΡΥΦΗ	X	Y
A-01	191784.05	4228832.54	Δ-01	191780.00	4228817.22
A-02	191788.54	4228830.25	Δ-02	191821.38	4228828.30
A-03	191801.82	4228835.43	Δ-03	191938.48	4228840.86
A-04	191855.08	4228855.38	Δ-04	191877.68	4228840.85
A-05	191909.80	4228871.29	Δ-05	191897.64	4228848.03

ΣΥΝΤΕΛΕΣΤΗΣ
 ΔΙΕΥΘΥΝΤΗΣ
 ΕΠΙΜΕΤΡΗΣ
 Ν. ΑΡΧΑΝΤΕΛ
 ΚΑΡΑΓΙΑΝΝΙΔΗΣ
 ΚΑΡΑΓΙΑΝΝΙΔΗΣ

ΕΛΛΗΝΙΚΗ ΔΗΜΟΚΡΑΤΙΑ
ΔΗΜΟΣ ΑΡΓΟΣΤΟΛΙΟΥ

ΜΕΛΕΤΗ ΠΛΗΜΜΥΡΙΚΩΝ ΡΟΩΝ
ΣΤΗΝ ΠΟΛΕΟΔΟΜΟΥΜΕΝΗ ΠΕΡΙΟΧΗ ΛΑΣΣΗΣ

ΟΡΙΖΟΝΤΙΟΓΡΑΦΙΑ
(ΦΥΛΛΟ 2 ΑΠΟ 2)

ΣΣ.2

ΚΑΛΑΜΑΚΑ
1:1000

ΑΝΑΔΟΧΟΣ ΜΕΛΕΤΗΣ: ΕΙΡΗΝΗ ΣΑΚΕΛΛΑΡΗ

ΕΙΡΗΝΗ ΣΑΚΕΛΛΑΡΗ
ΠΛΗΜΜΥΡΙΚΕΣ ΡΟΕΣ
ΑΔΑΡΧΕΙΟ ΕΛΛΗΝΙΚΗΣ ΔΗΜΟΚΡΑΤΙΑΣ
ΤΗΛ. 210.3083.40-41-42-43

ΙΟΥΝΙΟΣ 2008

ΕΛΕΓΧΘΗΚΕ ΤΗΝ 16.7.2008

ΕΓΚΡΙΘΗΚΕ ΤΗΝ 16.7.2008

ΜΕ ΤΗΝ ΑΠΟΦΑΣΗ: 168

ΔΙΚΑΤΗΡΙΟ ΕΠΙΤΡΟΠΗΣ
ΤΟΠΟΓΡΑΦΩΝ - ΚΑΤΑΛΟΓΟΣ

ΔΙΣΤΟ ΦΩΤΟΑΝΤΙΓΡΑΦΟ
Αρ. 22-12-08

ΘΕΩΡΗΘΗΚΕ ΤΗΝ 21.7.2008

ΠΑΡΟΥΣΙΑΣ ΑΝΤΙΣΤΑ

ΜΑΡΤΥΡΙΑΣ ΔΙΕΥΘΥΝΤΗ



ΕΘΝΙΚΟ ΤΥΠΟΓΡΑΦΕΙΟ

ΕΦΗΜΕΡΙΣ ΤΗΣ ΚΥΒΕΡΝΗΣΕΩΣ

ΠΕΡΙΦΕΡΕΙΑΚΑ ΓΡΑΦΕΙΑ ΠΩΛΗΣΗΣ Φ.Ε.Κ.

ΘΕΣΣΑΛΟΝΙΚΗ - Βασ. Όλγας 227	23104 23956	ΛΑΡΙΣΑ - Διοικητήριο	2410 597449
ΠΕΙΡΑΙΑΣ - Ευριπίδου 63	210 4135228	ΚΕΡΚΥΡΑ - Σαμαρά 13	26610 89122
ΠΑΤΡΑ - Κορίνθου 327	2610 638109	ΗΡΑΚΛΕΙΟ - Πεδιάδος 2	2810 300781
ΙΩΑΝΝΙΝΑ - Διοικητήριο	26510 87215	ΜΥΤΙΛΗΝΗ - Πλ. Κωνσταντινουπόλεως 1	22510 46654
ΚΟΜΟΤΗΝΗ - Δημοκρατίας 1	25310 22858		

ΤΙΜΗ ΠΩΛΗΣΗΣ ΦΥΛΛΩΝ ΤΗΣ ΕΦΗΜΕΡΙΔΟΣ ΤΗΣ ΚΥΒΕΡΝΗΣΕΩΣ

Σε έντυπη μορφή

- Για τα Φ.Ε.Κ. από 1 μέχρι 16 σελίδες σε 1 €, προσαυξανόμενη κατά 0,20 € για κάθε επιπλέον οκτασέλιδο ή μέρος αυτού.
- Για τα φωτοαντίγραφα Φ.Ε.Κ. σε 0,15 € ανά σελίδα.

Σε μορφή DVD/CD

Τεύχος	Ετήσια έκδοση	Τριμηνιαία έκδοση	Μηνιαία έκδοση	Τεύχος	Ετήσια έκδοση	Τριμηνιαία έκδοση	Μηνιαία έκδοση
Α'	150 €	40 €	15 €	Α.Α.Π.	110 €	30 €	-
Β'	300 €	80 €	30 €	Ε.Β.Ι.	100 €	-	-
Γ'	50 €	-	-	Α.Ε.Δ.	5 €	-	-
Υ.Ο.Δ.Δ.	50 €	-	-	Δ.Δ.Σ.	200 €	-	20 €
Δ'	110 €	30 €	-	Α.Ε. - Ε.Π.Ε. και Γ.Ε.ΜΗ.	-	-	100 €

- Η τιμή πώλησης μεμονωμένων Φ.Ε.Κ. σε μορφή cd-rom από εκείνα που διατίθενται σε ψηφιακή μορφή και μέχρι 100 σελίδες, σε 5 € προσαυξανόμενη κατά 1 € ανά 50 σελίδες.
- Η τιμή πώλησης σε μορφή cd-rom/dvd, δημοσιευμάτων μιας εταιρείας στο τεύχος Α.Ε.-Ε.Π.Ε. και Γ.Ε.ΜΗ. σε 5 € ανά έτος.

ΠΑΡΑΓΓΕΛΙΑ ΚΑΙ ΑΠΟΣΤΟΛΗ Φ.Ε.Κ.: Τηλεφωνικά: 210 4071010 - fax: 210 4071010 - internet: <http://www.et.gr>

ΕΤΗΣΙΕΣ ΣΥΝΔΡΟΜΕΣ Φ.Ε.Κ.

Τεύχος	Έντυπη μορφή	Ψηφιακή Μορφή	Τεύχος	Έντυπη μορφή	Ψηφιακή Μορφή
Α'	225 €	190 €	Α.Ε.Δ.	10 €	Δωρεάν
Β'	320 €	225 €	Α.Ε. - Ε.Π.Ε. και Γ.Ε.ΜΗ.	2.250 €	645 €
Γ'	65 €	Δωρεάν	Δ.Δ.Σ.	225 €	95 €
Υ.Ο.Δ.Δ.	65 €	Δωρεάν	Α.Σ.Ε.Π.	70€	Δωρεάν
Δ'	160 €	80 €	Ο.Π.Κ.	-	Δωρεάν
Α.Α.Π.	160 €	80 €	Α' + Β' + Δ' + Α.Α.Π.	-	450 €
Ε.Β.Ι.	65 €	33 €			

- Το τεύχος Α.Σ.Ε.Π. (έντυπη μορφή) θα αποστέλλεται σε συνδρομητές ταχυδρομικά, με την επιβάρυνση των 70 €, ποσό το οποίο αφορά τα ταχυδρομικά έξοδα.
- Για την παροχή πρόσβασης μέσω διαδικτύου σε Φ.Ε.Κ. προηγούμενων ετών και συγκεκριμένα στα τεύχη: α) Α, Β, Δ, Α.Α.Π., Ε.Β.Ι. και Δ.Δ.Σ., η τιμή προσαυξάνεται, πέραν του ποσού της ετήσιας συνδρομής του 2007, κατά 40 € ανά έτος και ανά τεύχος και β) για το τεύχος Α.Ε.-Ε.Π.Ε. & Γ.Ε.ΜΗ., κατά 60 € ανά έτος παλαιότητας.

* Η καταβολή γίνεται σε όλες τις Δημόσιες Οικονομικές Υπηρεσίες (Δ.Ο.Υ.). Το πρωτότυπο διπλότυπο (έγγραφο αριθμ. πρωτ. 9067/28.2.2005 2η Υπηρεσία Επιτρόπου Ελεγκτικού Συνεδρίου) με φροντίδα των ενδιαφερομένων, πρέπει να αποστέλλεται ή να κατατίθεται στο Εθνικό Τυπογραφείο (Καποδιστρίου 34, Τ.Κ. 104 32 Αθήνα).

* Σημειώνεται ότι φωτοαντίγραφα διπλοτύπων, ταχυδρομικές Επιταγές για την εξόφληση της συνδρομής, δεν γίνονται δεκτά και θα επιστρέφονται.

* Οι οργανισμοί τοπικής αυτοδιοίκησης, τα νομικά πρόσωπα δημοσίου δικαίου, τα μέλη της Ένωσης Ιδιοκτητών Ημερησίου Τύπου Αθηνών και Επαρχίας, οι τηλεοπτικοί και ραδιοφωνικοί σταθμοί, η Ε.Σ.Η.Ε.Α., τα τριτοβάθμια συνδικαλιστικά Όργανα και οι τριτοβάθμιες επαγγελματικές ενώσεις δικαιούνται έκπτωσης πενήντα τοις εκατό (50%) επί της ετήσιας συνδρομής (τρέχον έτος + παλαιότητα).

* Το ποσό υπέρ Τ.Α.Π.Ε.Τ. [5% επί του ποσού συνδρομής (τρέχον έτος + παλαιότητα)], καταβάλλεται ολόκληρο (Κ.Α.Ε. 3512) και υπολογίζεται πριν την έκπτωση.

* Στην Ταχυδρομική συνδρομή του τεύχους Α.Σ.Ε.Π. δεν γίνεται έκπτωση.

Πληροφορίες για δημοσιεύματα που καταχωρούνται στα Φ.Ε.Κ. στο τηλ.: 210 5279000.

Φωτοαντίγραφα παλαιών Φ.Ε.Κ.: Μάρνη 8 τηλ.: 210 8220885, 210 8222924, 210 5279050.

Οι πολίτες έχουν τη δυνατότητα ελεύθερης ανάγνωσης των δημοσιευμάτων που καταχωρούνται σε όλα τα τεύχη της Εφημερίδας της Κυβερνήσεως πλην εκείνων που καταχωρούνται στο τεύχος Α.Ε.-Ε.Π.Ε. και Γ.Ε.ΜΗ., από την ιστοσελίδα του Εθνικού Τυπογραφείου (www.et.gr).

Οι υπηρεσίες εξυπηρέτησης πολιτών λειτουργούν καθημερινά από 08:00 μέχρι 13:00



* 0 4 0 0 1 2 7 0 2 0 4 0 9 0 0 8 *

ΑΠΟ ΤΟ ΕΘΝΙΚΟ ΤΥΠΟΓΡΑΦΕΙΟ

ΚΑΠΟΔΙΣΤΡΙΟΥ 34 * ΑΘΗΝΑ 104 32 * ΤΗΛ. 210 52 79 000 * FAX 210 52 21 004
ΗΛΕΚΤΡΟΝΙΚΗ ΔΙΕΥΘΥΝΣΗ: <http://www.et.gr> — e-mail: webmaster.et@et.gr