



ΕΦΗΜΕΡΙΣ ΤΗΣ ΚΥΒΕΡΝΗΣΕΩΣ

ΤΗΣ ΕΛΛΗΝΙΚΗΣ ΔΗΜΟΚΡΑΤΙΑΣ

ΤΕΥΧΟΣ ΤΕΤΑΡΤΟ

Αρ. Φύλλου 130

3 Απριλίου 2009

ΠΕΡΙΕΧΟΜΕΝΑ

ΑΠΟΦΑΣΕΙΣ

- Κήρυξη δημόσιας δασικής έκτασης 1,600 στρεμ. ως αναδασωτέας στη θέση «Χαλιάς» περιφέρειας Τοπικού Διαμερίσματος Σταμνάς Δήμου Αιτωλικού..... 1
- Επικύρωση καθορισμού οριογραμμών του υδατορέματος ανατολικά της ιδιοκτησίας Τσέλου Εμμανουήλ στο Δ.Δ. Καρυώτικων του Δήμου Ξυλοκάστρου του Νομού Κορινθίας..... 2
- Καθορισμός αποδέκτη τελικής διάθεσης του νερού ψύξης του Αυτόνομου Σταθμού Παραγωγής Ενέργειας (ΔΕΗ) στην περιοχή Λευκωνιά - Κοντάρι του Δήμου Αγίου Μηνά..... 3

ΑΠΟΦΑΣΕΙΣ

- Αριθμ. 655 (1)
Κήρυξη δημόσιας δασικής έκτασης 1,600 στρεμ. ως αναδασωτέας στη θέση «Χαλιάς» περιφέρειας Τοπικού Διαμερίσματος Σταμνάς Δήμου Αιτωλικού.

Ο ΓΕΝΙΚΟΣ ΓΡΑΜΜΑΤΕΑΣ ΠΕΡΙΦΕΡΕΙΑΣ ΔΥΤΙΚΗΣ ΕΛΛΑΔΟΣ

Έχοντας υπόψη:

1. Τις διατάξεις «περί διοικητικής αποκέντρωσης» του ν. 3200/1955, όπως τροποποιήθηκαν μεταγενέστερα και ισχύει.
2. Τις διατάξεις του άρθρου 117 παρ. 3 του Συντάγματος.
3. Τις διατάξεις του ν. 998/1979 «περί προστασίας δασών κ.λπ.» και ειδικότερα:
 - α) του άρθρου 38 παρ. 1 και
 - β) του άρθρου 41 παρ. 1.
4. Τις με υπ' αριθμ.:
 - α) 160417/1180/8.7.1980.
 - β) 182447/3049/24.9.1980

γ) 141823/24.2.1983 και

δ) 179171/3.9.1985 διαταγές του Υπουργείου Γεωργίας.

5. Τις διατάξεις των άρθρων 1 παρ. 1, 2 παρ. 1δ, 5 παρ. 3β, 6 παρ. 7 και 7 παρ. 2 του ν. 2503/1997 «Διοίκηση, Οργάνωση, Στελέχωση της Περιφέρειας».

6. Την υπ' αριθμ. 778/24.2.2009 πρόταση του Δασαρχείου Μεσολογγίου περί κηρύξεως αναδασωτέας δημόσιας δασικής έκτασης.

7. Την υπ' αριθμ. 186Γ.Γ./30.6.1998 απόφαση του Γενικού Γραμματέα Περιφέρειας Δυτικής Ελλάδος «περί ανάθεσης αρμοδιοτήτων», αποφασίζουμε:

Κηρύσσουμε ως αναδασωτέα, με φυσική ή τεχνητή αναγέννηση, με σκοπό την προστασία για την επαναδημιουργία της δασικής βλάστησης που καταστράφηκε από εκχέρσωση και την διατήρηση του χαρακτήρα της δασικής έκτασης ώστε να αποκλεισθεί η διάθεση αυτής για άλλο σκοπό, την παραπάνω δημόσια δασική έκταση των 1.600 στρεμ. που ανήκει στην κατηγορία του άρθρου 3 παρ. 2 του ν. 998/1979 (όπως αντικαταστάθηκε από το άρθρο 1 παρ. 1 του ν. 3208/2003) και του άρθρου 4 παρ. 1ε του ν. 998/1979. Η ανωτέρω έκταση βρίσκεται στη θέση «Χαλιάς» περιφέρειας Τοπικού Διαμερίσματος Σταμνάς Δήμου Αιτωλικού, προσδιορίζεται από τα στοιχεία: Α,Β,Γ,Δ,Ε,Ζ,Η,Θ,Α και οριοθετείται ως ακολούθως:

Βόρεια: Με Αγροτικό δρόμο.

Ανατολικά: Με Δημόσια Δασική έκταση.

Δυτικά: Με Δημόσια Δασική έκταση.

Νότια: Με Δημόσια Δασική έκταση όπως φαίνεται στο συνημμένο διάγραμμα, που αποτελεί αναπόσπαστο μέρος της απόφασης αυτής.

Η απόφαση αυτή να δημοσιευθεί στην Εφημερίδα της Κυβερνήσεως.

Πάτρα, 5 Μαρτίου 2009


Με εντολή Γενικού Γραμματέα Περιφέρειας
Ο Γενικός Διευθυντής
ΝΙΚΟΛΑΟΣ ΤΣΩΛΗΣ

ΤΟΠΟΓΡΑΦΙΚΟ ΔΙΑΓΡΑΜΜΑ

Της έκτασης που εκχερσώθηκε παράνομα από την εταιρεία ΔΟΜΟΚΑΤ Α.Ε. με έδρα Λεωφόρος Σπάτων 34-36 Γέρακας Αττικής που εκπροσωπείται νόμιμα από τον κ. Μπουτόπουλο Κων/νο του Δημητρίου κάτοικο Δημοκρατίας 8 Ναύπακτος στη θέση «Χαλιάς» περιοχής Δημοτικού Διαμερίσματος Σταμνάς Δήμου Αιτωλικού.

Εμβαδό εκχερσωθείσας έκτασης 1,6 στρεμ.


Κλίμακα 1:1.000

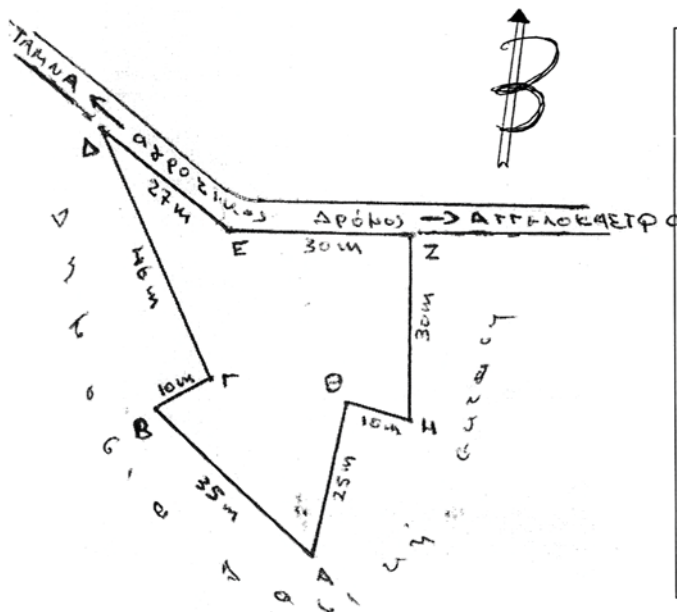

ΣΗΜΕΙΟ	E	N	ΕΡΕ	H
A	263515	4266378	9	92
B	263492	4266399	9	93

Απόσπασμα Χάρτη

Κλίμακα 1:200.000

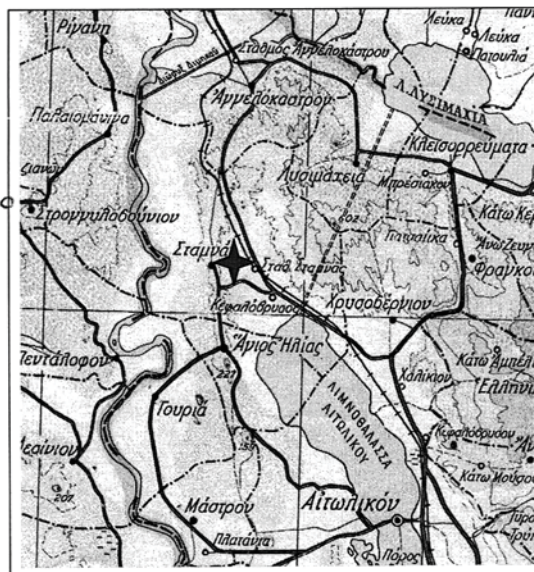

★ Θέση Εκχερσωθείσας Έκτασης

ΕΘΝΙΚΟ ΤΥΠΟΓΡΑΦΕΙΟ

Για τεχνικούς λόγους στο σχεδιάγραμμα, έγινε σμίκρυνση, κατά ποσοστό 79%

Μεσολόγγι 24-2-2009

Ο

Δασάρχης Μεσολογγίου

Παναγιώτης Ιορδανίδης
Δασολόγος με Α' βαθμό

Μεσολόγγι 5-3-2009

Ο

Δ/ντης Δασών Αιτωλ/νίας

Νικήτας Μάζης
Δασολόγος με Α' βαθμό

Πάτρα 5-3-2009

Με εντολή Γ.Γ.Π.Δ.Ε.

Γενικός Δ/ντης Π.Δ.Ε.

ΝΙΚΟΛΑΟΣ ΤΣΩΛΗΣ

Αριθμ. 938

(2)

Επικύρωση καθορισμού οριογραμμών του υδατορέματος ανατολικά της ιδιοκτησίας Τσέλου Εμμανουήλ στο Δ.Δ. Καρυώτικων του Δήμου Ξυλοκάστρου του Νομού Κορινθίας.

Ο ΓΕΝΙΚΟΣ ΓΡΑΜΜΑΤΕΑΣ
ΠΕΡΙΦΕΡΕΙΑΣ ΠΕΛΟΠΟΝΝΗΣΟΥ

Έχοντας υπόψη:

1. Τις διατάξεις των άρθρων 5, 6 και 8 του ν. 3200/1955: «Περί Διοικητικής Αποκέντρωσης».

2. Τις διατάξεις του ν. 2853/16.7.1922 «Περί υδραυλικών εν γένει έργων και αστυνομεύσεως των Δημοσίων Υδάτων», όπως αυτές τροποποιήθηκαν με τις αντίστοιχες του ν.δ. 10/29.12.1923 και κωδικοποιήθηκαν από τις διατάξεις του π.δ. 18/21.3.1924 (ΦΕΚ 61 Α).

3. Τα οριζόμενα στην υπ' αριθμ. 3046/304/3.2.1989 απόφαση του Αναπληρωτή Υπουργού Περιβάλλοντος Χωροταξίας και Δημοσίων Έργων: «Κτιριοδομικός Κανονισμός» και ειδικότερα τις διατάξεις του άρθρου 6 αυτού σχετικά με τη δόμηση κοντά σε ρέματα, όπως ισχύει σήμερα.

4. Τις διατάξεις του ν. 3010/25.4.2002 (Α' 91): «Εναρμόνιση του ν. 1650/1986 με τις οδηγίες 97/11 ΕΕ και 96/61 ΕΕ» και ειδικότερα τις διατάξεις του άρθρου 5 αυτού:

«Διαδικασία Οριοθέτησης και ρυθμίσεις θεμάτων για τα υδατορέματα».

5. Τις διατάξεις του ν. 2503/1997 (ΦΕΚ 107Α/30.5.1997): «Διοίκηση, Οργάνωση, Στελέχωση της Περιφέρειας, Ρυθμίσεις θεμάτων για την Τοπική Αυτοδιοίκηση και άλλες διατάξεις».

6. Τις οικίες διατάξεις του ν. 2508/1997 (ΦΕΚ 124Α/13.6.1997): «Βιώσιμη Οικιστική Ανάπτυξη των πόλεων και οικισμών της χώρας και άλλες διατάξεις».

7. Τις οικίες διατάξεις του ν. 2690/1999 (ΦΕΚ 45Α/1999): «Κύρωση Κώδικα Διοικητικής Διαδικασίας και άλλες διατάξεις».

8. Τα οριζόμενα στη με υπ' αριθμ. 19664/20.12.2001 απόφαση του Γενικού Γραμματέα Περιφέρειας Πελοποννήσου.

9. Τα οριζόμενα στην υπ' αριθμ. 1592/14.2.2002 απόφαση του Γενικού Γραμματέα Περιφέρειας Πελοποννήσου.

10. Το από Σεπτεμβρίου 2008 τοπογραφικό και υψομετρικό διάγραμμα κλίμακας 1:250 καθορισμού των οριογραμμών του υδατορέματος ανατολικά της ιδιοκτησίας Τσέλου Εμμανουήλ στο Δ.Δ. Καρυώτικων του Δήμου Ξυλοκάστρου του Νομού Κορινθίας, όπως συντάχθηκε από τον Ράλλη Νίκο Διπλ. Πολιτικό Μηχανικό, ελέγχθηκε και θεωρήθηκε στις 17.2.2009 από τη Δ/νση Τεχνικών Υπηρεσιών της Νομαρχιακής Αυτοδιοίκησης Κορινθίας.


11. Την υπ' αριθμ. 711/23.2.2009 απόφαση της Δ/νσης Τεχνικών Υπηρεσιών της Νομαρχιακής Αυτοδιοίκησης Κορινθίας με την οποία καθορίζονται οι οριογραμμές του υδατορέματος ανατολικά της ιδιοκτησίας Τσέλου Εμμανουήλ στο Δ.Δ. Καρυώτικων του Δήμου Ξυλοκάστρου του Νομού Κορινθίας, σύμφωνα με το αμέσως πιο πάνω αναφερόμενο τοπογραφικό και υψομετρικό διάγραμμα, αποφασίζουμε:

Την επικύρωση των οριογραμμών του υδατορέματος ανατολικά της ιδιοκτησίας Τσέλου Εμμανουήλ στο Δ.Δ. Καρυώτικων του Δήμου Ξυλοκάστρου του Νομού Κορινθίας, οριζομένων με τα σημεία 1 έως 4 (αριστερά) και 5 έως 8 (δεξιά) εκατέρωθεν της ροής αυτού, σύμφωνα με το από Σεπτεμβρίου 2008 τοπογραφικό και υψομετρικό διάγραμμα κλίμακας 1:250, το οποίο συντάχθηκε από τον Ράλλη Νίκο Διπλ. Πολιτικό Μηχανικό, ελέγχθηκε και θεωρήθηκε στις 17.2.2009 από τη Δ/νση Τεχνικών Υπηρεσιών της Νομαρχιακής Αυτοδιοίκησης Κορινθίας και αποτελεί αναπόσπαστο μέρος της παρούσας.


Η απόφαση αυτή μαζί με το συνημμένο Τοπογραφικό και Υψομετρικό διάγραμμα καθορισμού των οριογραμμών να δημοσιευθούν στην Εφημερίδα της Κυβερνήσεως.

Τρίπολη, 13 Μαρτίου 2009


Ο Γενικός Γραμματέας Περιφέρειας
ΝΙΚΟΣ Κ. ΑΓΓΕΛΟΠΟΥΛΟΣ

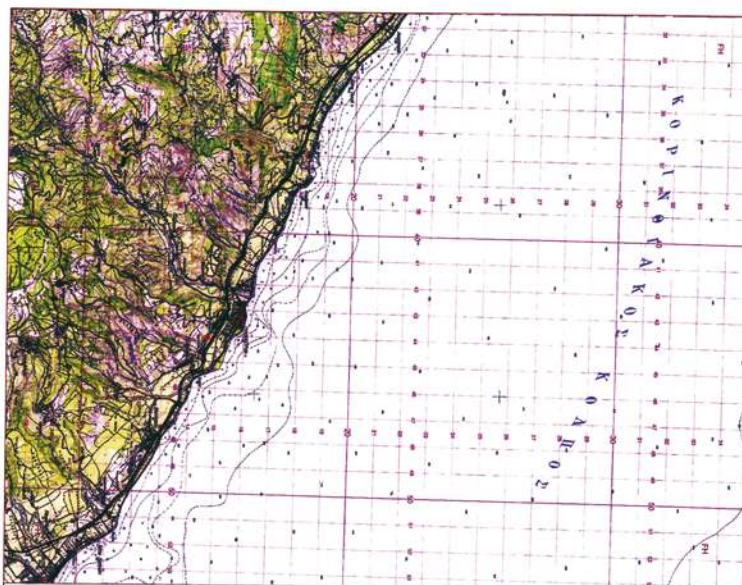


ΕΠΕΝΔΥΣΗ ΜΕ ΣΥΡΜΑΤΟΚΙΒΩΤΙΑ (ΤΥΠΙΚΗ ΔΙΑΤΟΜΗ)

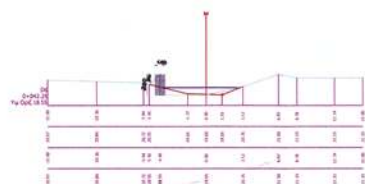**ΕΘΝΙΚΟ ΤΥΠΟΓΡΑΦΕΙΟ**

Για τεχνικούς λόγους στο σχεδιάγραμμα,
έγινε σμίκρυνση, κατά ποσοστό **35%**

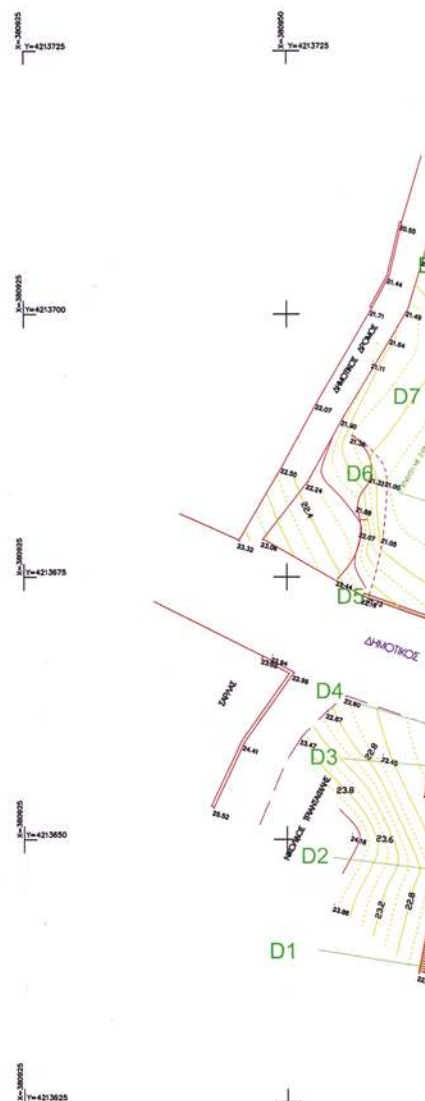

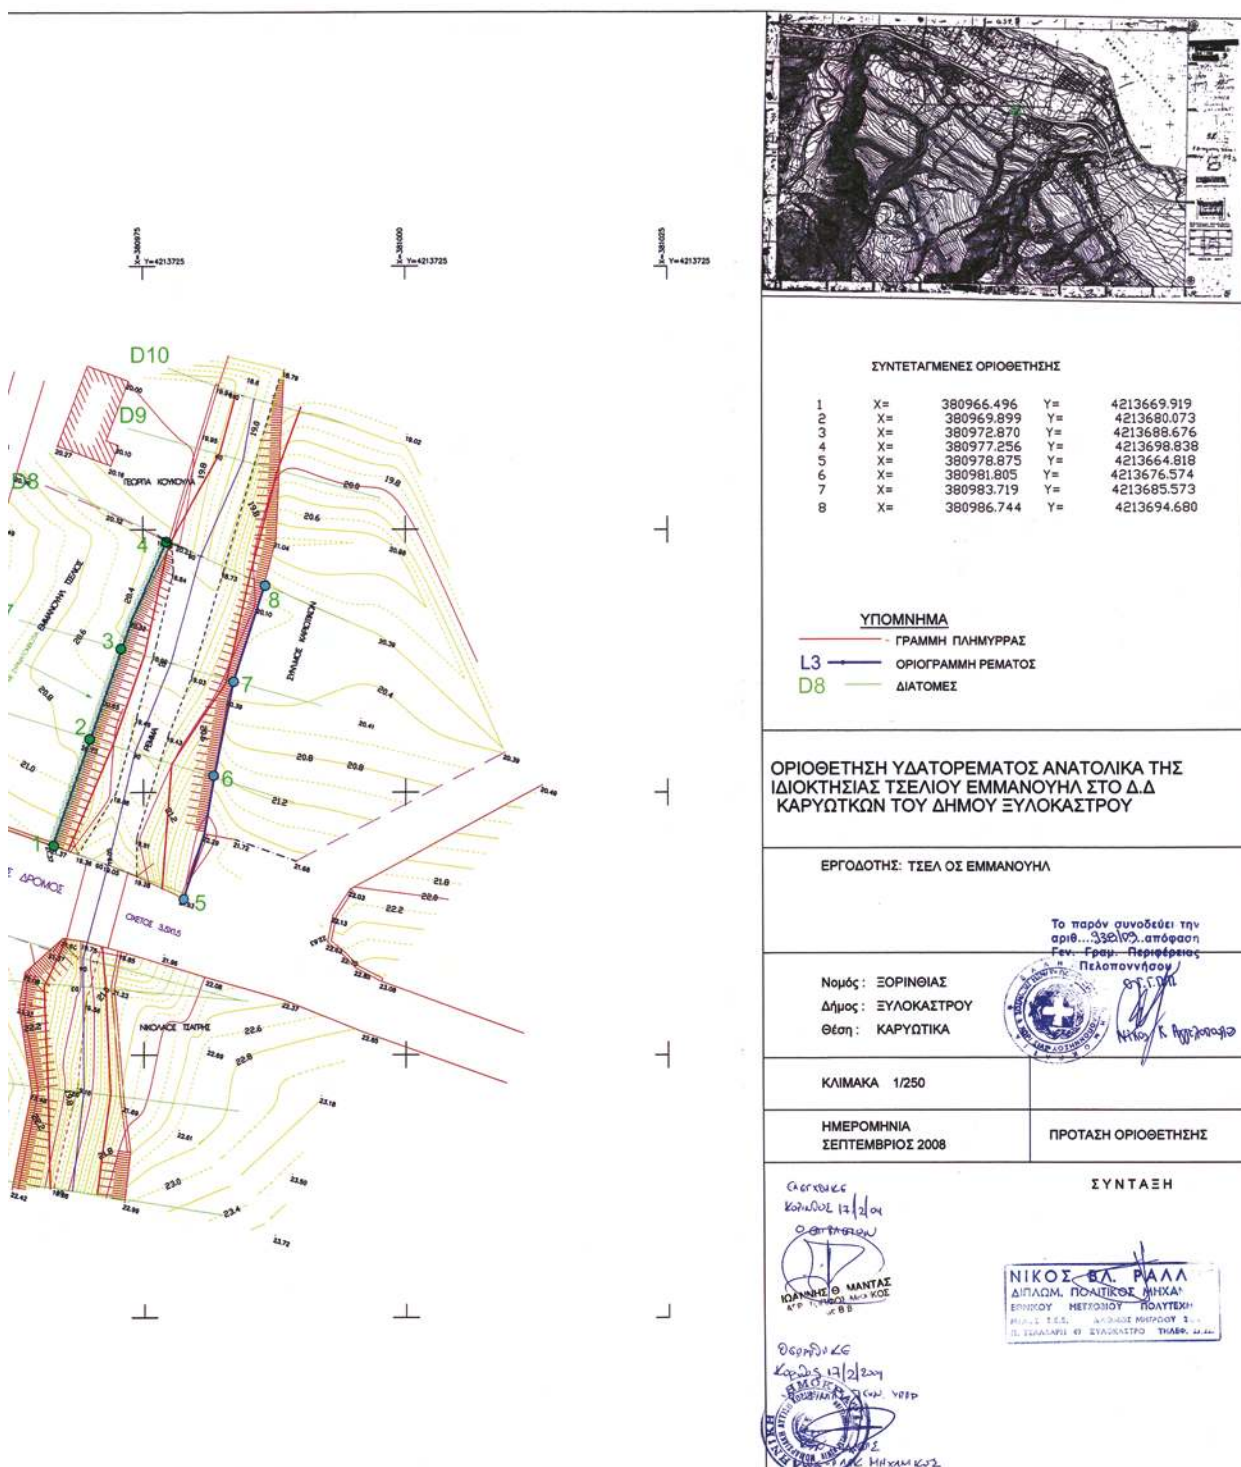

Αριθμ. οικ. 1177

(3)

Καθορισμός αποδέκτη τελικής διάθεσης του νερού ψύξης του Αυτόνομου Σταθμού Παραγωγής Ενέργειας (ΔΕΗ) στην περιοχή Λευκωνιά - Κοντάρι του Δήμου Αγίου Μηνά.

Ο ΝΟΜΑΡΧΗΣ ΧΙΟΥ

Έχοντας υπόψη:

1. Το ν. 3200/1955 όπως τροποποιήθηκε.
 2. Την Ειβ/ 221/65 υγειονομική διάταξη «Περί διαθέσεων λυμάτων και βιομηχανικών αποβλήτων» όπως τροποποιήθηκε μέχρι σήμερα.
 3. Την υπ' αριθμ. 46399/1352/27.6.1986 και 5673/400/1997 (Φ.Ε.Κ. 192/Β') υπουργ. αποφάσεις.
 4. Το από 20.2.2009 πρακτικό της γνωμοδοτικής επιτροπής που συγκροτήθηκε με την υπ' αριθμ. 345/9.2.2009 απόφαση της Αντινομάρχου Χίου.
 5. Την υπ' αριθμ. 12/2.1.2009 απόφαση Νομάρχου Χίου περί «Μεταβιβάσεως αρμοδιοτήτων στην Αντινομάρχη».
 6. Την υπ' αριθμ. ΑΡ/ΗΜ/ΔΠΑΝ/Φ.3473/16.9.2008 αίτηση της ΔΕΗ Α.Ε. με την οποία υποβάλλεται φάκελος για την έγκριση της μελέτης επεξεργασίας και διάθεσης υγρών αποβλήτων του ΑΣΠ Χίου της ΔΕΗ Α.Ε. στο Δήμο Αγίου Μηνά του Νομού Χίου καθώς και την υπ' αριθμ. ΑΡ/ΗΜ/ΔΠΑΝ/600-22.1.2009 αίτηση της ΔΕΗ Α.Ε. με την οποία μας αποστέλλονται συμπληρωματικά στοιχεία, και τα ανάλογα σχεδιαγράμματα
 7. Την ανάγκη λήψης μέτρων για την προστασία της Δημόσιας Υγείας και του θαλάσσιου περιβάλλοντος, αποφασίζουμε:
- Καθορίζεται ως αποδέκτης των αποβλήτων (νερά ψύξης) του Α.Σ.Π. Χίου η θαλάσσια περιοχή Λευκωνιά - Κοντάρι Δήμου Αγίου Μηνά. Το σημείο εκβολής των λυμάτων, ανεξαρτήτως βαθμού καθαρισμού και απολυμάνσεως αυτών, να απέχει τουλάχιστον, 300 μέτρα από των ορίων περιοχών χρησιμοποιούμενων για αλιεία εδωδίων οστρακόδερμων και 200 μέτρα από των ορίων περιοχών χρησιμοποιούμενων, για κολύμβηση. Οι αποστάσεις αυτές ασφαλείας θα αυξάνονται εκάστοτε αναλόγως της ποσότητας και της ποιότητας των λυμάτων, ως και των τοπικών συνθηκών (θαλάσσια ρεμμата κ.λπ.) εις τρόπον, ώστε να εξασφαλίζονται υπό οποιοδήποτε συνθήκες τα απαιτούμενα χαρακτηριστικά των υδάτων για τις εν λόγω χρήσεις.

Η ανώτερη τάξη χρήσης της παραπάνω περιοχής ορίζεται στο άρθρο 4 παρ. 21 της (2) σχετικής Υγειονομικής Διάταξης «Υδατα δι' αλιείαν εδωδίων οστρακόδερμων και πάσα ετέρα χρήση». Τα χαρακτηριστικά των επεξεργασμένων υγρών αποβλήτων στο σημείο εκβολής πρέπει να είναι τα εξής:

α) Άνευ ετέρων επιπλεόντων ή καθιζανόντων στερεών, ελαίων ή εναποθέσεων ιλύος, προερχόμενων εκ λυμάτων ή βιομηχανικών αποβλήτων.

β) Άνευ λυμάτων μη υποστάντων αποτελεσματική απολύμανση.

γ) Διαλυμένο οξυγόνο τουλάχιστον 5.0 mg/l.

δ) Άνευ τοξικών ή επιβλαβών εν γένει, ελαιωδών, χρωσμένων ή άλλων αποβλήτων δυναμένων μεμονωμένα ή σε συνδυασμό να καταστήσουν τα εν λόγω ύδατα ακατάλληλα για τις προβλεπόμενες χρήσεις.

ε) Μέση τιμή του πιθανότατου αριθμού κολοβακτηριοειδών επί εκάστης αντιπροσωπευτικής σειράς δειγμάτων στην περιοχή αλιείας, μικρότερη των 70 ανα 100 ml.

στ) PH=6,5-8,5.

ζ) Η θερμοκρασία του νερού ψύξης πριν την απόρριψή του στη θάλασσα δεν θα ξεπερνά τους 35°C.

- Η Α.Σ.Π. Χίου θα πρέπει να διαθέτει φρεάτια δειγματοληψίας οπωσδήποτε πριν το σημείο απόρριψης των λυμάτων στην θάλασσα σε θέση εύκολα επισκέψιμη, και θα τηρεί Βιβλίο παρακολουθήσεως της ποιότητας των λυμάτων το οποίο θα είναι στην διάθεση κάθε ελέγχουσας Υπηρεσίας.

- Η επιτροπή έγκρισης της μελέτης διάθεσης των υγρών αποβλήτων που συγκροτήθηκε με απόφαση του Αντινομάρχου Χίου αναλαμβάνει τον έλεγχο των εγκαταστάσεων. Σε περίπτωση βλάβης να ειδοποιούνται αμέσως οι αρμόδιες Υπηρεσίες που συναπαρτίζουν την παραπάνω επιτροπή.

- Την παρούσα απόφαση συνοδεύει και αποτελεί αναπόσπαστο τμήμα της τοπογραφικό της περιοχής 1:500 (με απόσπασμα χάρτη νήσου Χίου 1:20000).

Η απόφαση αυτή να δημοσιευθεί στην Εφημερίδα της Κυβερνήσεως.

Χίος, 20 Μαρτίου 2009

Ο Νομάρχης

ΠΟΛΥΔΩΡΟΣ ΛΑΜΠΡΙΝΟΥΔΗΣ

