



ΕΦΗΜΕΡΙΣ ΤΗΣ ΚΥΒΕΡΝΗΣΕΩΣ

ΤΗΣ ΕΛΛΗΝΙΚΗΣ ΔΗΜΟΚΡΑΤΙΑΣ

ΤΕΥΧΟΣ ΤΕΤΑΡΤΟ

Αρ. Φύλλου 150

16 Απριλίου 2009

ΠΕΡΙΕΧΟΜΕΝΑ

ΑΠΟΦΑΣΕΙΣ

- Κήρυξη ως αναδασωτέας έκτασης εμβαδού 40,300 στρ. στη θέση «Προφ. Ηλίας» Περιφέρειας του Δήμου Γλυφάδας του Νομού Αττικής, η οποία κήκε από την πυρκαγιά της 23ης Ιουνίου 2008..... 1
- Επικύρωση καθορισμού οριογραμμών του υδατορέματος στα όρια της ιδιοκτησίας Δενδρινέλλη Βιολέτας εντός ορίων οικισμών - Συνοικίας Μελισσάρικα του Δήμου Ευρωστίνης του Νομού Κορινθίας..... 2
- Καθορισμός χρήσης γης ακινήτου στην περιοχή εκτός σχεδίου Δ.Δ. Σερβίων του Δήμου Σερβίων. Σχετ. Το υπ' αριθμ. 695/94/9.1.2009 έγγραφο της Διεύθυνσης Αυτοδιοίκησης και Αποκέντρωσης της Περιφέρειας Δυτικής Μακεδονίας 3

ΑΠΟΦΑΣΕΙΣ

- Αριθμ. 457 (1)
Κήρυξη ως αναδασωτέας έκτασης εμβαδού 40,300 στρ. στη θέση «Προφ. Ηλίας» Περιφέρειας του Δήμου Γλυφάδας του Νομού Αττικής, η οποία κήκε από την πυρκαγιά της 23ης Ιουνίου 2008.

Ο ΓΕΝΙΚΟΣ ΓΡΑΜΜΑΤΕΑΣ ΠΕΡΙΦΕΡΕΙΑΣ ΑΤΤΙΚΗΣ

Έχοντας υπόψη:

1. Τις διατάξεις: α) Του άρθρου 117 παρ. 3 και 24 παρ. 1 του Συντάγματος της Ελλάδος.
- β) Του ν. 3200/1955 «περί διοικητικής αποκεντρώσεως» όπως αυτές τροποποιήθηκαν μεταγενέστερα.
- γ) Του ν. 2503/1997 «Διοίκηση, οργάνωση, στελέχωση της Περιφέρειας κ.λπ.».
- δ) Του ν. 998/1979 «Περί προστασίας των Δασών και των Δασικών εν γένει εκτάσεων της Χώρας» και ειδικότερα:
 - δα) Του άρθρου 41 παρ. 1
 - δβ) Του άρθρου 38 παρ. 1
 - ε) Την υπ' αριθμ. 160417/1180/9.7.1980 εγκύκλιο δ/γή του Υπουργείου Γεωργίας.

ζ) Του ν. 3208/2003 «Περί προστασίας δασικών οικοσυστημάτων κ.τ.λ.»

2.- Την υπ' αριθμ. 334/20.12.2009 πρόταση του αρμοδίου Δασαρχείου Πεντέλης σχετικά με την κήρυξη ως αναδασωτέας της αναφερόμενης στο θέμα έκτασης, αποφασίζουμε:

Κηρύσσουμε ως αναδασωτέα Δημόσια δασική έκταση (δάσος) εμβαδού 40,300 στρ. (σαράντα στρεμμάτων και τριακοσίων χιλιοστών του στρέμματος) που βρίσκεται στην θέση «Προφ. Ηλίας» Περιφέρειας του Δήμου Γλυφάδας του Νομού Αττικής, η οποία απεικονίζεται με την ένδειξη Α και στοιχεία οριογραμμής «2, 3, 4, ..., 18, 27, 26, 2» στο προσαρτημένο στη παρούσα Απόφαση μας διάγραμμα, η οποία αποτελεί αναπόσπαστο μέρος αυτής και έχει όρια:

Ανατολικά: Με δημόσια δασική έκταση.

Δυτικά: Με δημόσια δασική έκταση.

Βόρεια: Με δημόσια δασική έκταση.

Νότια: Με δημόσια δασική έκταση.

Σημειώνεται ότι το σύνολο της καείσας έκτασης (τμήμα Α) και (τμήμα Β) με στοιχεία οριογραμμής (1, 2, 3, ..., 25, 1) συνολικού εμβαδού 70,700 στρ αποτελεί τμήμα της υπ' αριθμ. 331496/15.12.1972 απόφασης κήρυξης αναδασωτέας του Νομάρχη Αττικής (ΦΕΚ 1113/Β/1972). Το τμήμα (Β) έχει καεί στις 30.7.2005 και έχει κηρυχθεί αναδασωτέο με την υπ' αριθμ. 1194/5.6.2006 απόφαση του Γ.Γ.Π. Αττικής και ως εκ τούτου δεν συμπεριλαμβάνεται στην παρούσα απόφαση.


Σκοποί της κήρυξης της ανωτέρω έκτασης ως αναδασωτέας είναι, η διατήρηση του δασικού χαρακτήρα αυτής, ο αποκλεισμός διάθεσης της για άλλη χρήση και η αποκατάσταση της καταστραφείσας από την πυρκαγιά της 23ης Ιουνίου 2008 δασικής βλάστησης αποτελούμενης από χαλέπιο πεύκη, πουρνάρι, σχίνο, αφάνες και θυμάρι με πυκνότητα 30%.

Η απόφαση αυτή να δημοσιευθεί στην Εφημερίδα της Κυβερνήσεως.

Αγ. Παρασκευή, 10 Μαρτίου 2009

Ο Γενικός Γραμματέας Περιφέρειας
ΧΑΡΑΛΑΜΠΟΣ ΜΑΝΙΑΤΗΣ

Απόσπασμα Πινακίδας Γ.Υ.Σ
Αρ. Φύλλου 6465/2 Κλίμακα = 1:5000

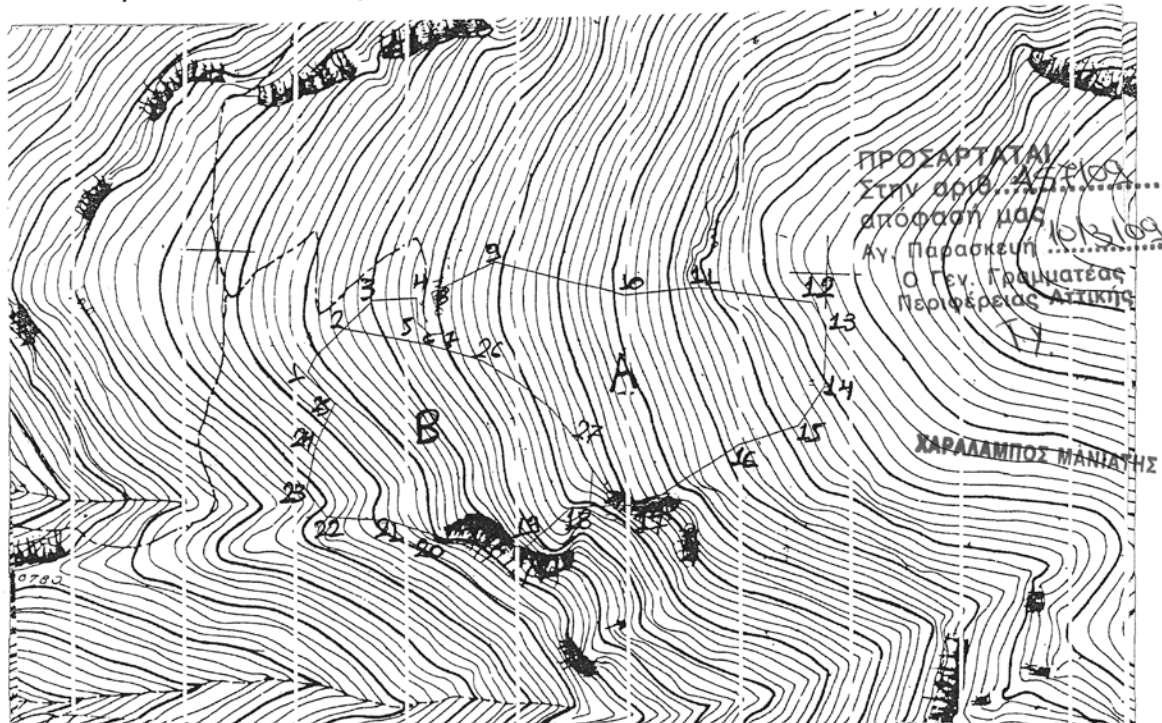

ΤΟΠΟΓΡΑΦΙΚΟ ΔΙΑΓΡΑΜΜΑ
Κλίμακα 1:5000



Έκταση με στοιχεία (1,2,3,...25,1) που κάηκε
στις 23-06-2008 στη θέση: «Προφήτης Ηλίας»
Περιφέρειας του Δήμου Γλυφάδας.
Ε (1,2,3,...25,1) = 70,70 στρεμ.

Ακριβής Αντιγραφή
Αγ. Παρασκευή 3.4.09
Ο Γεν. Γραμματέας

ΠΡΟΣΑΡΤΑΤΑΙ

Εισ. τη υπ' αριθ. 334/2009
πρόταση του Δασαρχείου Πεντέλης
Γέρακας 26/1/2009
Ο Δασάρχης

ΓΕΡΑΚΑΣ 28-07-2008

Η Συντάξουσα

ΜΑΡΙΑ Β. ΑΡΙΔΑ
Δασοπόνος

ΕΘΝΙΚΟ ΤΥΠΟΓΡΑΦΕΙΟ

Για τεχνικούς λόγους στο σχεδιάγραμμα,
έγινε σμίκρυνση, κατά ποσοστό 79%

Αριθμ. 1023

(2)

Επικύρωση καθορισμού οριογραμμών του υδατορέματος στα όρια της ιδιοκτησίας Δενδρινέλλη Βιολέτας εντός ορίων οικισμών - Συνοικίας Μελισαρέικα του Δήμου Ευρωστίνης του Νομού Κορινθίας.

Ο ΓΕΝΙΚΟΣ ΓΡΑΜΜΑΤΕΑΣ ΠΕΡΙΦΕΡΕΙΑΣ
ΠΕΛΟΠΟΝΝΗΣΟΥ

Έχοντας υπόψη:

1. Τις διατάξεις των άρθρων 5, 6 και 8 του ν. 3200/1955: «Περί Διοικητικής Αποκέντρωσης».

2. Τις διατάξεις του ν. 2853/16.7.1922 «Περί υδραυλικών εν γένει έργων και αστυνομεύσεως των Δημοσίων Υδάτων», όπως αυτές τροποποιήθηκαν με τις αντίστοιχες του ν.δ. 10/29.12.1923 και κωδικοποιήθηκαν από τις διατάξεις του π.δ. 18/21.3.1924 (ΦΕΚ 61 Α).

3. Τα οριζόμενα στη υπ' αριθμ. 3046/304/3.2.1989 απόφαση του Αναπληρωτή Υπουργού Περιβάλλοντος, Χωροταξίας και Δημοσίων Έργων: «Κτιριοδομικός Καانونισμός» και ειδικότερα τις διατάξεις του άρθρου 6 αυτού σχετικά με τη δόμηση κοντά σε ρέματα, όπως ισχύει σήμερα.

4. Τις διατάξεις του ν. 3010/25.4.2002 (Α' 91): «Εναρμόνιση του ν. 1650/1986 με τις οδηγίες 97/11 ΕΕ και 96/61 ΕΕ» και ειδικότερα τις διατάξεις του άρθρου 5 αυτού:

«Διαδικασία Οριοθέτησης και ρυθμίσεις θεμάτων για τα υδατορέματα».

5. Τις διατάξεις του ν. 2503/1997 (ΦΕΚ 107Α/30.5.1997): «Διοίκηση, Οργάνωση, Στελέχωση της Περιφέρειας, Ρυθμίσεις θεμάτων για την Τοπική Αυτοδιοίκηση και άλλες διατάξεις».

6. Τις οικίες διατάξεις του ν. 2508/1997 (ΦΕΚ 124Α/13.6.1997): «Βιώσιμη Οικιστική Ανάπτυξη των πόλεων και οικισμών της χώρας και άλλες διατάξεις».

7. Τις οικίες διατάξεις του ν. 2690/1999 (ΦΕΚ 45Α/1999): «Κύρωση Κώδικα Διοικητικής Διαδικασίας και άλλες διατάξεις».

8. Τα οριζόμενα στην υπ' αριθμ. 19664/20.12.2001 απόφαση του Γενικού Γραμματέα Περιφέρειας Πελοποννήσου.

9. Τα οριζόμενα στην υπ' αριθμ. 1592/14.2.2002 απόφαση του Γενικού Γραμματέα Περιφέρειας Πελοποννήσου.

10. Το από Σεπτεμβρίου 2008 τοπογραφικό και υψομετρικό διάγραμμα (αρ. σχεδίου Τ1 κλίμακας 1:200) καθορισμού των οριογραμμών του υδατορέματος στα όρια της ιδιοκτησίας Δενδρινέλλη Βιολέτας εντός ορίων οικισμών - Συνοικίας Μελισαρέικα του Δήμου Ευρωστίνης του Νομού Κορινθίας, όπως συντάχθηκε από τον Καπόπουλο Ηρακλή Διπλ. Αγρονόμο-Τοπογράφο Μηχανικό, ελέγχθηκε και θεωρήθηκε στις 23.2.2009 από τη Δ/ση Τεχνικών Υπηρεσιών της Νομαρχιακής Αυτοδιοίκησης Κορινθίας.


11. Την υπ' αριθμ. 1191/13.3.2009 απόφαση της Δ/σης Τεχνικών Υπηρεσιών της Νομαρχιακής Αυτοδιοίκησης Κορινθίας με την οποία καθορίζονται οι οριογραμμές του υδατορέματος στα όρια της ιδιοκτησίας Δενδρινέλλη Βιολέτας εντός ορίων οικισμών - Συνοικίας Μελισαρέικα του Δήμου Ευρωστίνης του Νομού Κορινθίας, σύμφωνα με το αμέσως πιο πάνω αναφερόμενο τοπογραφικό και υψομετρικό διάγραμμα, αποφασίζουμε:


Την επικύρωση των οριογραμμών του υδατορέματος στα όρια της ιδιοκτησίας Δενδρινέλλη Βιολέτας εντός ορίων οικισμών - Συνοικίας Μελισαρέικα του Δήμου Ευρωστίνης του Νομού Κορινθίας, οριζομένων με τα σημεία 19 έως 35 (αριστερά) και 1 έως 18 (δεξιά) εκατέρωθεν της ροής αυτού, σύμφωνα με το από Σεπτεμβρίου 2008 τοπογραφικό και υψομετρικό διάγραμμα (αρ. σχεδίου Τ1 κλίμακας 1:200) το οποίο συντάχθηκε από τον Καπόπουλο Ηρακλή Διπλ. Αγρονόμο-Τοπογράφο Μηχανικό, ελέγχθηκε και θεωρήθηκε στις 23.2.2009 από τη Δ/ση Τεχνικών Υπηρεσιών της Νομαρχιακής Αυτοδιοίκησης Κορινθίας και αποτελεί αναπόσπαστο μέρος της παρούσας.

Η απόφαση αυτή μαζί με το συνημμένο Τοπογραφικό και Υψομετρικό διάγραμμα καθορισμού των οριογραμμών να δημοσιευθούν στην Εφημερίδα της Κυβερνήσεως.

Τρίπολη, 20 Μαρτίου 2009

Ο Γενικός Γραμματέας Περιφέρειας
ΝΙΚΟΛΑΟΣ Κ. ΑΓΓΕΛΟΠΟΥΛΟΣ

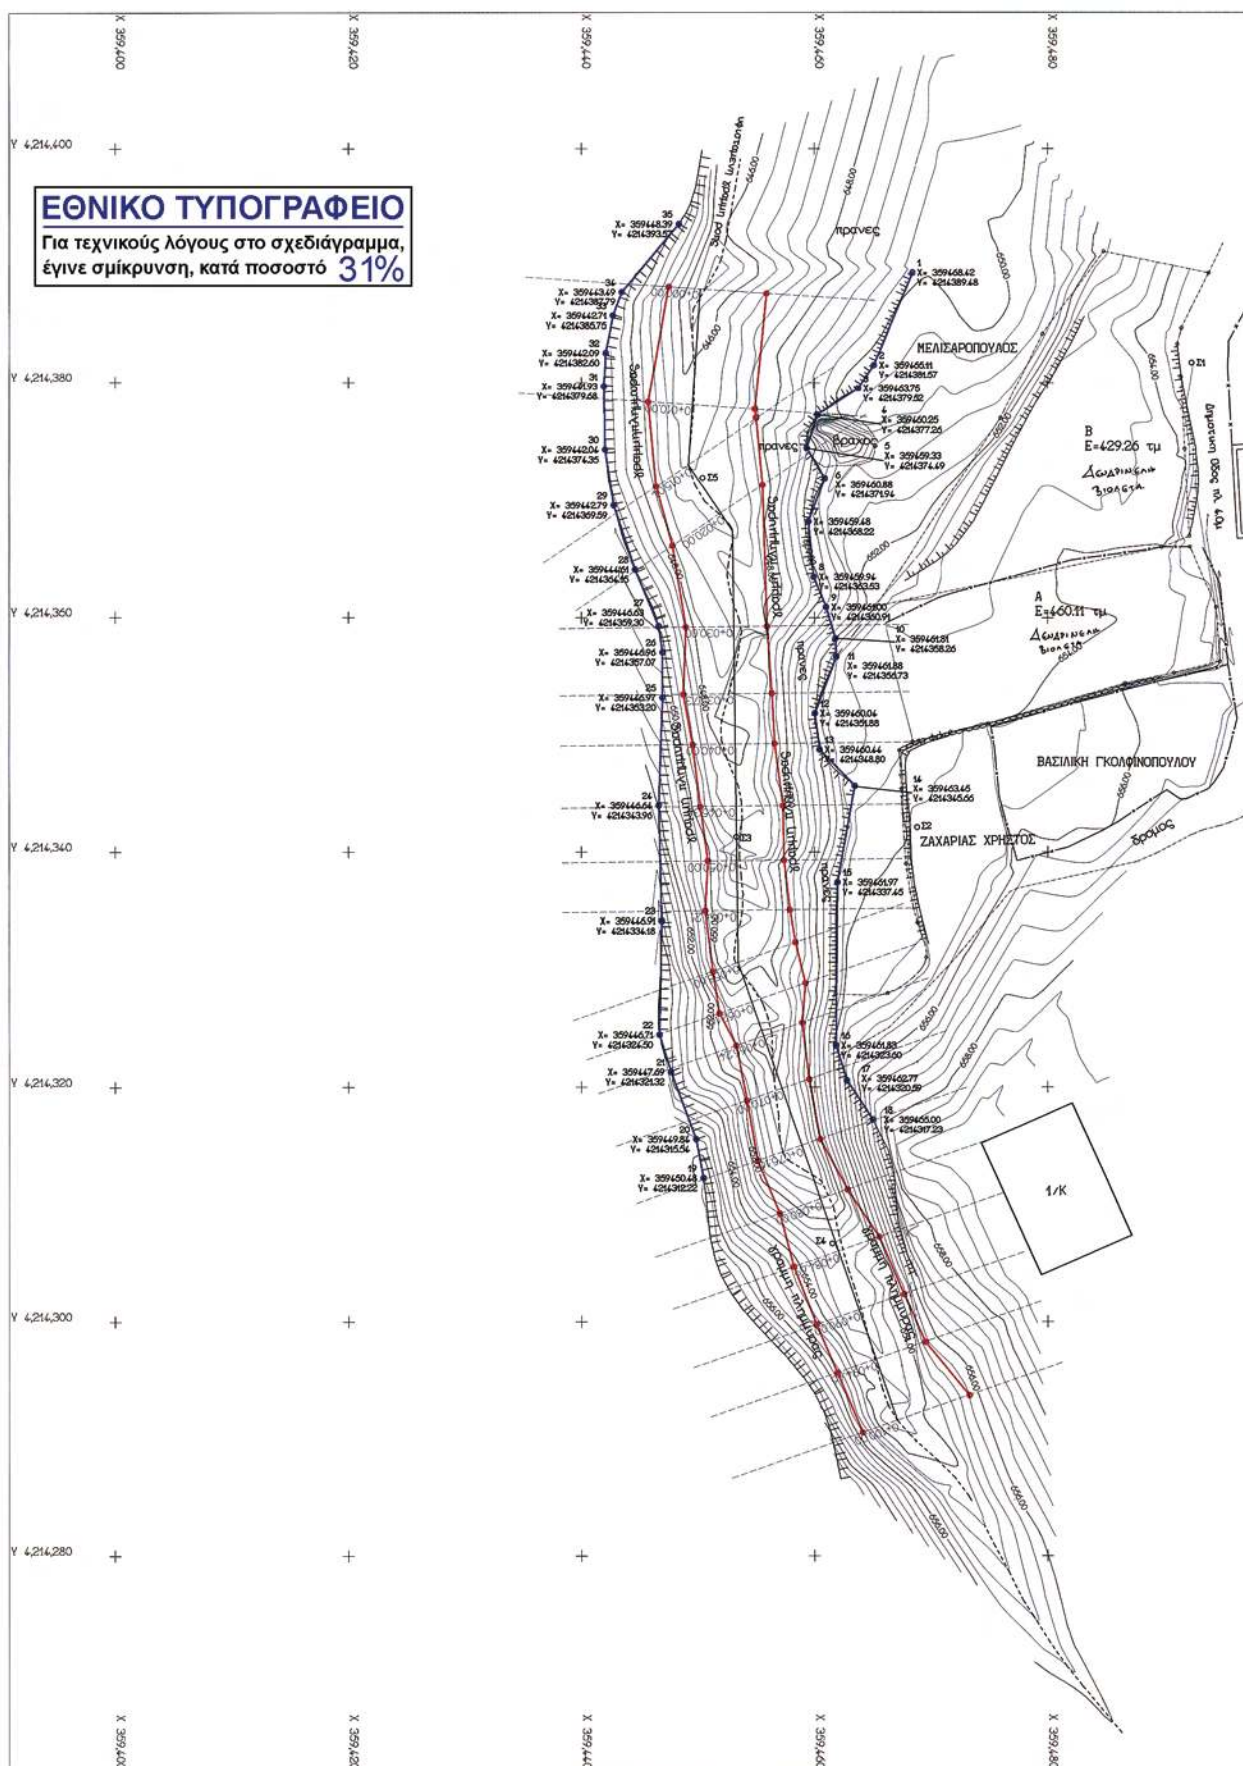

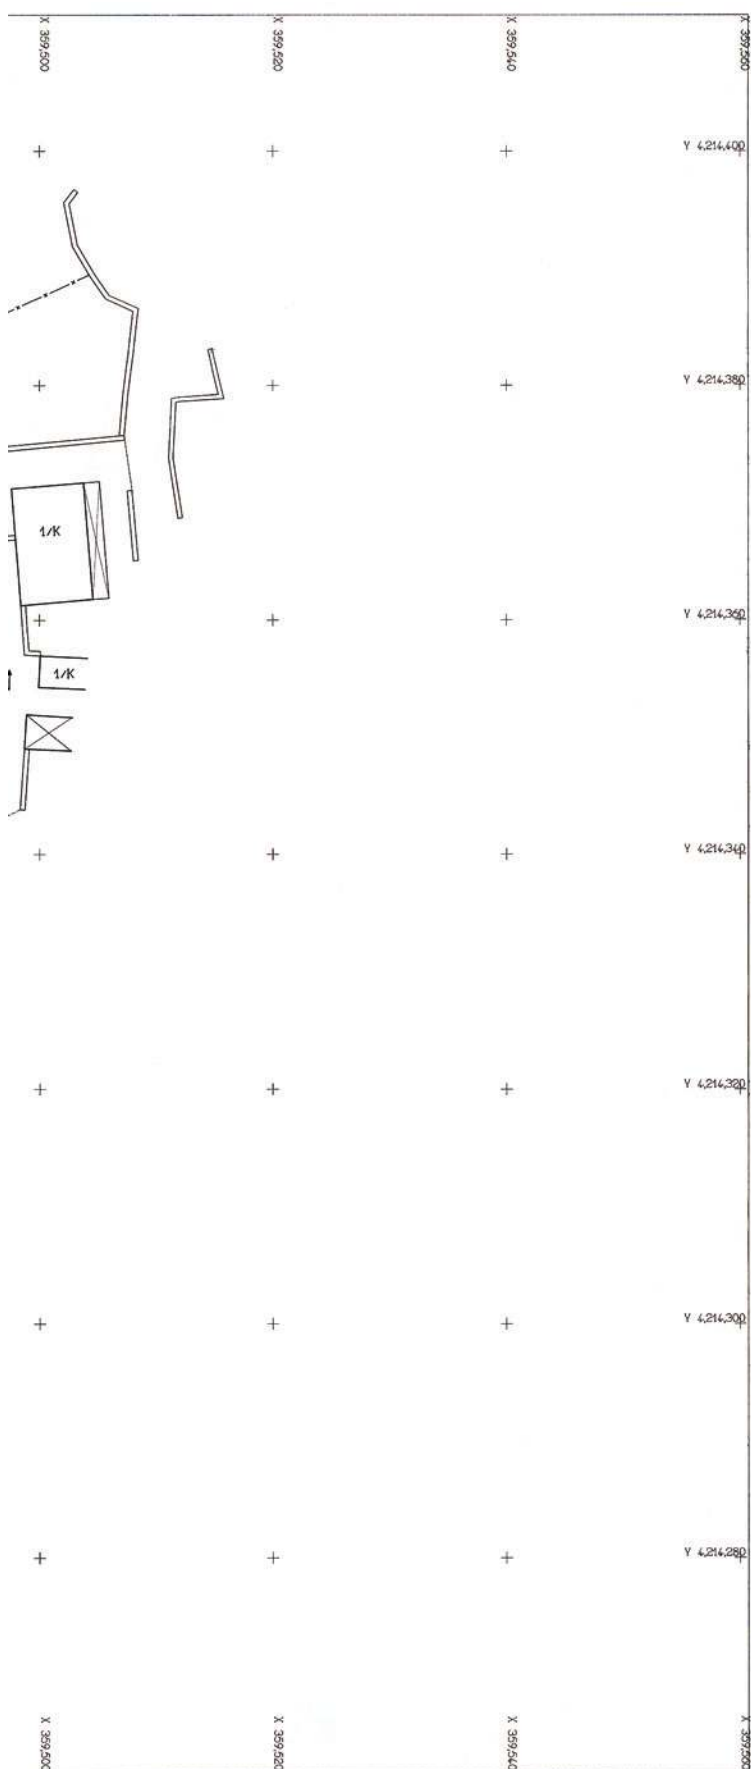

ΕΡΓΟΔΟΤΗΣ: ΒΙΟΛΕΤΑ ΔΕΝΔΡΙΝΕΛΗ συζ. ΓΙΑΝΝΟΠΑΠΠΑ ΙΩΑΝΝΗ	
ΕΡΓΟ: ΠΡΟΤΑΣΗ ΟΡΙΟΘΕΤΗΣΗΣ ΥΔΑΤΟΡΕΜΑΤΟΣ ΕΝΤΟΣ ΤΩΝ ΟΡΙΩΝ ΤΟΥ ΟΙΚΙΣΜΟΥ ΕΥΡΩΣΤΙΝΗΣ - ΣΥΝΟΙΚΙΑ "ΜΕΛΙΣΑΡΑΙΚΑ" ΤΟΥ ΔΗΜΟΥ ΕΥΡΩΣΤΙΝΗΣ Ν. ΚΟΡΙΝΘΙΑΣ	
ΘΕΣΗ: ΟΙΚΙΣΜΟΣ ΕΥΡΩΣΤΙΝΗΣ - ΣΥΝΟΙΚΙΑ "ΜΕΛΙΣΑΡΑΙΚΑ" ΔΗΜΟΣ ΕΥΡΩΣΤΙΝΗΣ Ν. ΚΟΡΙΝΘΙΑΣ	
ΜΕΛΕΤΗΤΕΣ: ΚΑΠΟΠΟΥΛΟΣ ΗΡΑΚΛΗΣ, τοπ. μητ. Ε.Μ.Π. τηλ. 210-5814435 φαξ: 210-5814482	
ΘΕΜΑ: ΤΟΠΟΓΡΑΦΙΚΟ ΔΙΑΓΡΑΜΜΑ ΑΠΟΤΥΠΩΣΗ ΤΜΗΜΑΤΟΣ ΥΔΑΤΟΡΕΜΑΤΟΣ ΠΡΟΤΑΣΗ ΟΡΙΟΘΕΤΗΣΗΣ	ΑΡ. ΣΧΕΔΙΟΥ 1023/08 Το παρόν συντάσσεται την αριθ. 1023/08 απόφαση της Γραμ. Περιφέρειας Διοικητικής ΥΠΟΥΡΓΕΙΟ ΕΣΧΑΝ
ΕΓΣΑ 87 - ΚΟΝΟ.999798	
ΚΑΙΜΑΚΑ : 1 200	
ΧΡΟΝΟΣ ΜΕΛΕΤΗΣ: ΣΕΠΤΕΜΒΡΙΟΣ 2008	
υπογραφή Ε. Γ. ΚΑΡΑΓΙΩΡΓΙΟΥ 25/12/2008 Ο Σ. Δ. Κ. Ε. Π. Δ. Ν. ΙΩΑΝΝΗΣ Κ. ΜΑΝΤΑΣ ΑΡΧ. ΤΟΠΟΓΡΑΦΟΛΟΓΟΣ Μ.Ε.Π.	σφραγίδα ΗΡΑΚΛΗΣ Κ. ΚΑΠΟΠΟΥΛΟΣ ΔΙΠ. ΑΡΧΙΤΕΚΤΟΝΟΣ ΤΟΠΟΓΡΑΦΟΣ ΜΗΧΑΝΙΚΟΣ ΕΞΕΛΑΒΕΝ ΤΟΝ ΤΙΤΛΟΝ ΤΗΣ ΠΡΟΤΕΡΑΙΑΣ ΜΕΛΕΤΗΣ Τ.Ε.Ε. ΕΠΙΧΕΙΡΗΣΗ ΜΗΤΡΩΟΥ ΕΣΧΑΝ ΑΡΧΙΤΕΚΤΟΝΟΣ 29 ΕΛΛΗΝ. ΔΟΜΗΤΑ ΤΗΛ 6046057 Α.Θ.Μ. ΔΟΜΗΤΕΣ

Αριθμ. 176

(3)

Καθορισμός χρήσης γης ακινήτου στην περιοχή εκτός σχεδίου Δ.Δ. Σερβίων του Δήμου Σερβίων. Σχετ. Το υπ' αριθμ. 695/94/9.1.2009 έγγραφο της Διεύθυνσης Αυτοδιοίκησης και Αποκέντρωσης της Περιφέρειας Δυτικής Μακεδονίας

Ο ΝΟΜΑΡΧΗΣ ΚΟΖΑΝΗΣ

Έχοντας υπόψη:

- 1) Το ν. 1512/11.1.1985 (ΦΕΚ 4Δ) και ειδικότερα το άρθρο 3 παρ. 1 αυτού.
- 2) Το ν. 1337/12.3.1983 (ΦΕΚ 33Δ/14.3.1983) για επέκταση πολεοδομικών σχεδίων κ.τ.λ.
- 3) Το ν. 360/1976 για τη Χωροταξία και το Περιβάλλον.
- 4) Το ν. 1032/1980 για τη σύσταση του Υπ. ΧΟΠ.
- 5) Την 81/2008 απόφαση Δημοτικού Συμβουλίου Ελησπόντου.
- 6) Τα υπ' αριθμ. 14561/23.10.2008 έγγραφα της Δ/σης Αγροτικής ανάπτυξης της Ν.Α. Κοζάνης.
- 7) Το υπ' αριθμ. 103360/3599/19.12.2008 έγγραφο του Τμήματος Περιβαλλοντικού και Χωροταξικού σχεδιασμού της Δ/σης Περιβάλλοντος και Χωροταξίας της Περιφέρειας Δυτικής Μακεδονίας.
- 8) Το υπ' αριθμ. 6347/19.12.2008 έγγραφο Τμήματος Πολεοδομίας της Δ/σης Πολεοδομίας και Περιβάλλοντος της Ν.Α. Κοζάνης.
- 9) Το υπ' αριθμ. 2551/2008 έγγραφο της Τοπογραφικής Υπηρεσίας Ν.Α. Κοζάνης.
- 10) Το υπ' αριθμ. 739/7.11.2008 έγγραφο του Υπουργείου Πολιτισμού Λ' Εφορείας Προϊστορικών και Κλασικών Αρχαιοτήτων.
- 11) Το υπ' αριθμ. 2988/15.10.2008 έγγραφο του Υπουργείου Πολιτισμού 17η Εφορεία Βυζαντινών Αρχαιοτήτων.
- 12) Το υπ' αριθμ. ΔΥ και Π/8262/14.10.2008 έγγραφο του τμήματος Δημ. Υγιεινής της Δ/σης Υγείας και Κοιν. Πρόνοιας της Ν.Α. Κοζάνης.

13) Το υπ' αριθμ. 1227/7.10.2008 έγγραφο της Κτηματικής Υπηρεσίας Κοζάνης.

14) Το υπ' αριθμ. 1191/6.10.2008 έγγραφο της Δ/σης Τουρισμού της Γενικής Δ/σης Περιφέρειας Δυτικής Μακεδονίας.

15) Το υπ' αριθμ. 120074/3974/25.11.2008 έγγραφο του Δασαρχείου Κοζάνης.

16) Δύο (2) τοπογραφικά διαγράμματα του Πτυχιούχου Μηχανικού Έργων Υποδομής Τ.Ε. Νικολάου Ζυγανιτίδη όπου απεικονίζεται η θέση του προς παραχώρηση τεμαχίου.

17) α) Το ν. 2218/13.6.1994 (ΦΕΚ 90Α/13.6.1994) περί «ίδρυσης Νομαρχιακής Αυτοδιοίκησης κ.τ.λ.» όπως συμπληρώθηκε με το ν. 2240/15.9.1994 ΦΕΚ 153Α/15.9.1994).

β) Την υπ' αριθμ. 19/31.3.1995 (ΦΕΚ 326Β/27.4.1995) απόφαση Νομαρχιακού Συμβουλίου Κοζάνης.

18) Το γεγονός ότι δεν προκαλεί δαπάνη η υπόψη παραχώρηση σε βάρος του προϋπολογισμού του οικείου Ο.Τ.Α., αποφασίζουμε:

Καθορίζουμε ως χρήση γης τη λειτουργία που γενικά εξυπηρετεί την ανέγερση σταυλικών εγκαταστάσεων από τον Χολέβα Θωμά του Νικολάου, στο με αριθμ. 585 τεμάχιο - χέρσο του αγροκτήματος Σερβίων του Δήμου Σερβίων στη θέση «Τζίφονώτα» εμβαδού 4.452,53 μ² όπως αυτό φαίνεται στο συνημμένο τοπογραφικό διάγραμμα, που υπογράφεται από τον Ζυγανιτίδη Νικόλαο Πτυχιούχο Μηχανικό Έργων Υποδομής Τ.Ε.

Το υπόψη τοπογραφικό διάγραμμα θεωρείται από τη Δ/ση Πολεοδομίας και Περιβάλλοντος της Ν.Α. Κοζάνης και αποτελεί αναπόσπαστο τμήμα της παρούσας.

Η απόφαση αυτή να δημοσιευθεί στην Εφημερίδα της Κυβερνήσεως.

Κοζάνη, 31 Μαρτίου 2009

Ο Νομάρχης



ΓΕΩΡΓΙΟΣ ΔΑΚΗΣ

ΧΑΡΤΗΣ ΓΤΣ ΕΥΡΥΤΕΡΗΣ ΠΕΡΙΟΧΗΣ 1:50000



ΕΘΝΙΚΟ ΤΥΠΟΓΡΑΦΕΙΟ
 Για τεχνικούς λόγους στο σχεδιάγραμμα,
 έγινε σμίκρυνση, κατά ποσοστό **34%**

ΑΠΟΣΠΑΣΜΑ ΔΙΑΝΟΜΗΣ ΑΓΡΟΚΤΗΜΑΤΟΣ ΣΕΡΒΙΩΝ 1:5000

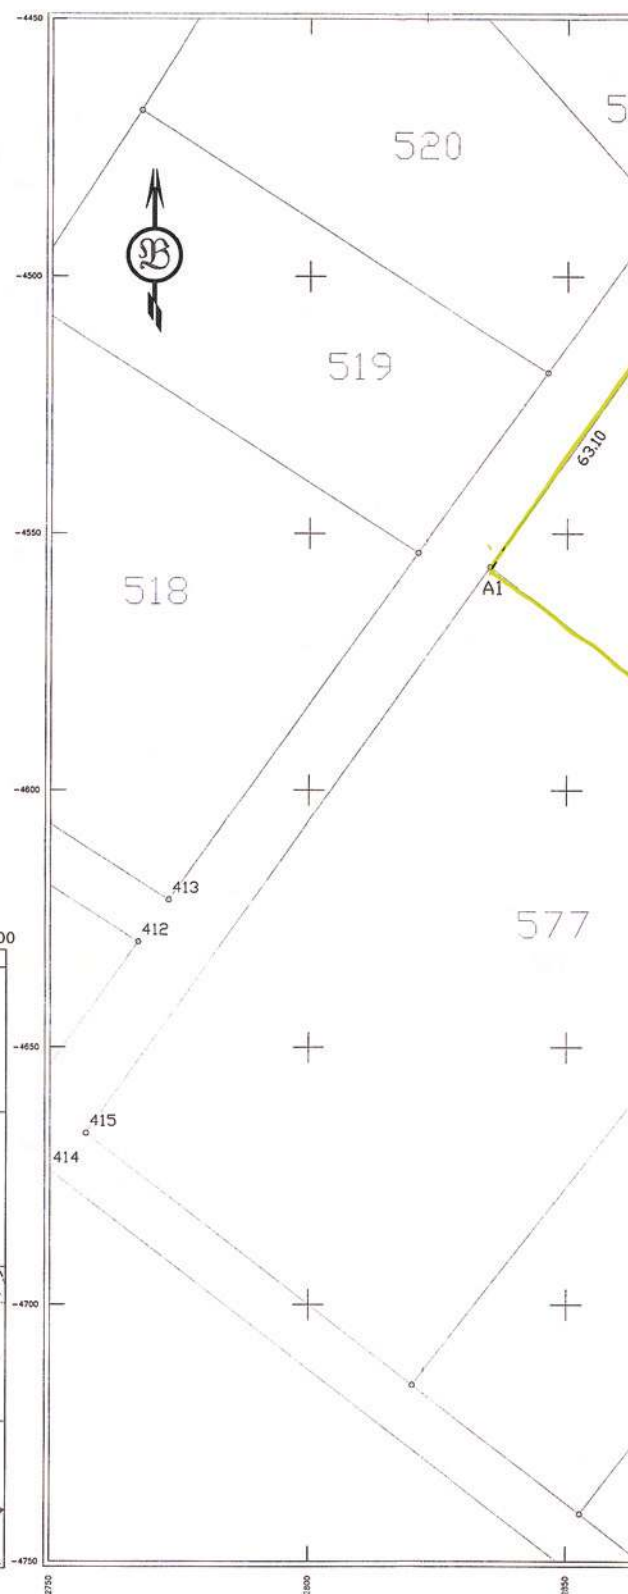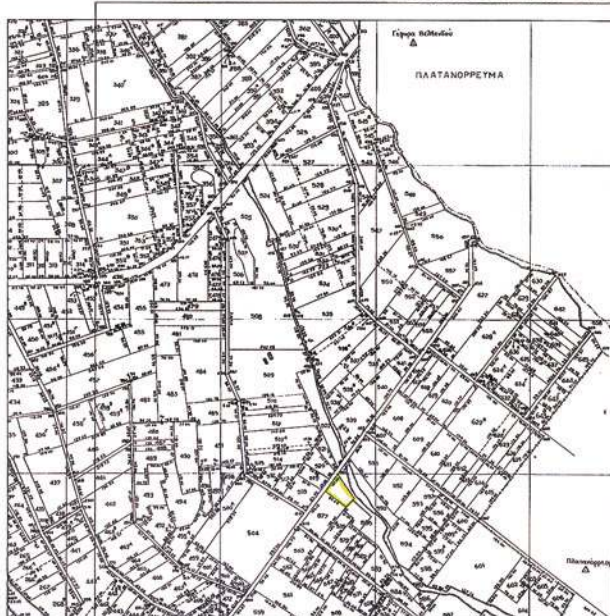



ΟΡΟΙ ΔΟΜΗΣΗΣ ΕΚΤΟΣ ΣΧΕΔΙΟΥ

(Π.Δ. 24/585 ΦΕΚ 270Δ αρθρο 1, 2)
(Π.Δ. 1/8/89 ΦΕΚ 532Α 25/9/89)

ΒΙΟΜΗΧΑΝΙΚΑ - ΒΙΟΤΕΧΝΙΚΑ ΚΤΙΡΙΑ

1. ΑΡΤΙΟΤΗΤΑ ΕΜΒΑΔΟ Ε = 4000.00 Τ.Μ. ΠΡΟΣΩΠΟ 25
2. ΚΑΛΥΨΗ 30%
3. ΔΟΜΗΣΗ 0.90
4. ΜΑΧ. ΥΨΟΣ 11.00
5. ΑΠ. ΑΠΟ ΟΡΙΑ Δ > 10.00
6. ΣΥΝΤ. ΟΓΚΟΥ 3.3

ΑΡΤΙΟΤΗΤΑ για ΚΑΤΟΙΚΙΑ

ΕΜΒΑΔΟ Ε = 4000.00 Τ.Μ. ΠΡΟΣΩΠΟ 45

1. ΔΟΜΗΣΗ 200 + (Ε - 4000.00) * 0.02
2. ΚΑΛΥΨΗ 10%
3. ΥΨΟΣ ΚΤΙΣΜΑΤΟΣ < 7.50 Μ
4. ΥΨΟΣ ΣΤΕΓΗΣ < 1.2 Μ
5. ΑΠΟΣΤΑΣΗ Δ = 15.00μ
6. ΟΓΚΟΣ Σ.Ο = 5Σ.Δ κ.μ

Φ = 40 15 Λ = -1 45 ΠΡΟΒΟΛΗ HATT ΕΛ. BESSEL
1:100000 ΚΟΖΑΝΗ

ΠΙΝΑΚΑΣ ΣΥΝ/ΜΕΝΩΝ Τεμάχιο 585Α (Α1, Α2, Α3, Α4, Α5)

κορυφών	X	Y	μήκος πλευρών
A1	2835.198	-4556.467	63.10
A2	2871.716	-4505.007	91.30
A3	2927.225	-4577.501	4.72
A4	2924.337	-4581.229	35.00
A5	2902.909	-4608.902	85.64

Εμβαδό = 4452.53 μ²

ΔΗΜΟΣ ΣΕΡΒΙΩΝ

ΙΔΙΟΚΤΗΤΗΣ

ΠΑΡΑΧΩΡΗΣΗ ΔΗΜΟΤΙΚΗΣ
ΕΚΤΑΣΗΣ

ΕΡΓΟ

ΕΚΤΟΣ ΣΧΕΔΙΟΥ ΑΓΡΟΚΤΗΜΑ ΔΗΜΟΥ
ΣΕΡΒΙΩΝ

ΘΕΣΗ

ΤΟΠΟΓΡΑΦΙΚΟ
ΔΙΑΓΡΑΜΜΑ

ΘΕΜΑ ΣΧΕΔΙΟΥ

1:500

ΚΛΙΜΑΚΑ

ΑΡΙΘΜΟΣ ΑΔΕΙΑΣ

ΑΡΙΘΜΟΣ ΣΧΕΔΙΟΥ

ΣΥΝΤΑΚΤΗΣ
19 ΔΕΚ. 2007
Ο Τ.Ε.Κ.
ΣΥΝΤΑΚΤΗΣ
ΚΑΡΔΑΜΟΣ ΚΩΝΝΟΣ

ΥΠΟΓΡΑΦΗ - ΣΦΡΑΓΙΔΑ

19 ΔΕΚ. 2007

ΘΕΩΡΗΘΗΚΕ
ΚΟΖΑΝΗ 19.ΔΕΚ. 2007
Ο ΠΡΟΪΣΤΑΜΕΝΟΣ ΤΥΔΚ

ΚΑΡΔΑΜΟΣ ΚΩΝΝΟΣ



* 0 4 0 0 1 5 0 1 6 0 4 0 9 0 0 0 8 *

ΑΠΟ ΤΟ ΕΘΝΙΚΟ ΤΥΠΟΓΡΑΦΕΙΟ

ΚΑΠΟΔΙΣΤΡΙΟΥ 34 * ΑΘΗΝΑ 104 32 * ΤΗΛ. 210 52 79 000 * FAX 210 52 21 004
ΗΛΕΚΤΡΟΝΙΚΗ ΔΙΕΥΘΥΝΣΗ: <http://www.et.gr> — e-mail: webmaster.et@et.gr