



ΕΦΗΜΕΡΙΣ ΤΗΣ ΚΥΒΕΡΝΗΣΕΩΣ ΤΗΣ ΕΛΛΗΝΙΚΗΣ ΔΗΜΟΚΡΑΤΙΑΣ

ΤΕΥΧΟΣ ΤΕΤΑΡΤΟ

Αρ. Φύλλου 153

28 Απριλίου 2009

ΠΕΡΙΕΧΟΜΕΝΑ

ΑΠΟΦΑΣΕΙΣ

- Κήρυξη ως αναδασωτέας εκτάσεως εμβαδού
E= 2.983,65 τ.μ. στη θέση «N. 751» στο Δ.Δ. Πανο-
ράματος Δήμου Πανοράματος του Νομού Θεσ-
σαλονίκης..... 1
- Καθορισμός χρήσης παραχωρούμενης έκτασης για
δημιουργία σταυλικών εγκαταστάσεων στο Αγρό-
κτημα Μεσοποταμίας του Δήμου Μεσοποταμίας
στην Γρηγοριάδου Ευρώπη..... 2

ΑΠΟΦΑΣΕΙΣ

- Αριθμ. Δ.Δ. 1123 (1)
Κήρυξη ως αναδασωτέας εκτάσεως εμβαδού E= 2.983,65
τ.μ. στη θέση «N. 751» στο Δ.Δ. Πανοράματος Δήμου
Πανοράματος του Νομού Θεσσαλονίκης.

Ο ΓΕΝΙΚΟΣ ΓΡΑΜΜΑΤΕΑΣ ΠΕΡΙΦΕΡΕΙΑΣ ΚΕΝΤΡΙΚΗΣ ΜΑΚΕΔΟΝΙΑΣ

Έχοντας υπόψη:

1. Τις διατάξεις:

α) Του άρθρου 117 παρ. 3 του Συντάγματος της Ελ-
λάδας.

β) Του άρθρου 5 του ν. 3200/1955 περί διοικητικής
αποκέντρωσης όπως αυτές τροποποιήθηκαν μεταγε-
νέστερα.

γ) Του άρθρου 7 του ν. 2503/1997 (ΦΕΚ Α' 97) «Διοίκηση,
οργάνωση, στελέχωση της Περιφέρειας κ.λπ.».

δ) Του ν. 998/1979 «Περί προστασίας των Δασών και
των Δασικών εν γένει εκτάσεων της Χώρας» και ειδικό-
τερα: δα) Του άρθρ. 41 παρ. 1 δβ) Του άρθρ. 38 παρ. 1.

2. Τις εξής διαταγές του Υπουργείου Γεωργίας:

α) 160417/1180/9.7.1980.

β) Την 182447/3049/24.9.1980.

3. Το γεγονός ότι δεν έχει εκδοθεί έγκριση για την
εκχέρωση της υπόψη έκτασης με την διαδικασία του
άρθρ. 13 του ν. 1734/1987.

4. Την υπ' αριθμ. 8063/13.11.2008 απόφαση Γεν. Γραμ-
ματέα Περιφέρειας Κεντρ. Μακεδονίας «Ορισμός ειση-
γητών και μεταβίβασης εξουσίας υπογραφής εγγράφων
και άλλων πράξεων στον Γενικό Διευθυντή στους προϊ-
σταμένους Διευθύνσεων και Προϊσταμένους Τμημάτων
και Γραφείων των Υπηρεσιών της Περιφέρειας».

5. Την υπ' αριθμ. 1517/1.4.2009 πρόταση του αρμόδι-
ου Δασαρχείου Θεσσαλονίκης σχετικά με την κήρυξη
αναδασωτέας της αναφερομένης στο θέμα εκτάσεως,
αποφασίζουμε:

Κηρύσσουμε ως αναδασωτέα, δημόσια δασική έκτα-
ση, εμβαδού E=2.983,65 τ.μ. (δύο χιλιάδων εννιακόσια
ογδόντα τρία τ.μ. και εξήντα πέντε εκατοστών του τ.μ.).
Η έκταση αυτή, απεικονίζεται με στοιχεία Α-Β-Γ-Δ-Ε-Ζ-
Η-Α στο προσαρτημένο στην παρούσα απόφασή μας
διάγραμμα, το οποίο αποτελεί αναπόσπαστο μέρος
αυτής και έχει όρια: Βόρεια: Με δασική έκταση. Νότια:
Με αναδασωτέα έκταση. Ανατολικά: Με δασική έκταση.
Δυτικά: Με επαρχιακή οδό Θέρμης - Πανοράματος .
Σκοποί της κήρυξης της ανωτέρω εκτάσεως ως ανα-
δασωτέας είναι η διατήρηση του δασικού χαρακτήρα
αυτής, ο αποκλεισμός διάθεσής της για άλλη χρήση και
η αποκατάσταση της καταστραφείσας από εκχέρωση
δασικής βλάστησης, αποτελούμενης από πουρνάρια και
γκορτσιές (σε ποσοστό 50% - 60%).

Η απόφαση αυτή να δημοσιευθεί στην Εφημερίδα της
Κυβερνήσεως.

Θεσσαλονίκη, 6 Απριλίου 2009

Με εντολή Γενικού Γραμματέα Περιφέρειας
Ο Διευθυντής Δασών
ΓΕΩΡΓΙΟΣ ΠΕΤΡΟΥ

Ανήκει στην αριθ. 1123/2009
απόφαση της Δ/σης Δασών Ν. Θεσ/νίκης

ΔΙΑΓΡΑΜΜΑ

Δημόσιας δασικής έκτασης που εκχερσώθηκε παράνομα στην περιοχή του Δήμου Πανοράματος

Εμβαδόν $E=2.983,65$ τ.μ με στοιχεία ΑΒΓΔΕΖΗΑ


Β: δασική έκταση

Ν: αναδασωτέα έκταση

Α: δασική έκταση

Δ: επαρχιακή οδός Θέρμης-Πανοράματος

Τοπογραφικό διάγραμμα
της έκτασης
Κλίμακα 1:2.000

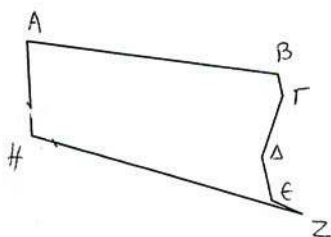

ΣΥΝΤΕΤΑΓΜΕΝΕΣ ΕΓΣΑ 87

Α(417331.80,4491477.02)

Β(417414.53,4491465.42)

Γ(417416.00,4491458.00)

Δ(417409.00,4491438.00)


Ε(417412.00,4491424.00)

Ζ(417421.95,4491419.51)

Η(417332.98,4491445.67)

Απόσπασμα χάρτη Γ.Υ.Σ

Κλίμακα 1: 50.000

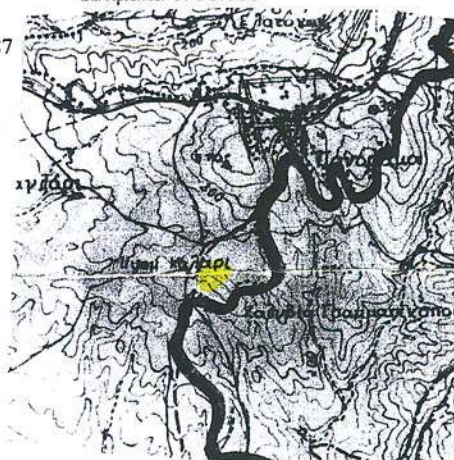

Θεσ/νίκη 31-3-2009

Η Συντάκτρια

Διαμάντω Μαυρογονάτου
Δασολόγος



Η Δασάρχης

Θεσ/νίκης

α.α

ΕΛΕΝΗ
Δασάρχης

Θεσ/νίκη 6-4-2009

Η Δ/της Δασών Θεσ/νίκης



ΓΕΩΡΓΙΟΣ ΠΕΤΡΟΥ
ΔΑΣΟΛΟΓΟΣ

ΕΘΝΙΚΟ ΤΥΠΟΓΡΑΦΕΙΟ

Για τεχνικούς λόγους στο σχεδιάγραμμα,
έγινε σμίκρυνση, κατά ποσοστό 80%

Αριθμ. ΚΟ/292

(2)

Καθορισμός χρήσης παραχωρούμενης έκτασης για δημιουργία σταυλικών εγκαταστάσεων στο Αγρόκτημα Μεσοποταμίας του Δήμου Μεσοποταμίας στην Γρηγοριάδου Ευρώπη.

Ο ΝΟΜΑΡΧΗΣ ΚΑΣΤΟΡΙΑΣ

Έχοντας υπόψη:

1. Τις διατάξεις του ν. 1512/1985 (Φ.Ε.Κ. 4/Α'/11.1.1985) και ειδικότερα το άρθρο 3 παρ.1 αυτού «περί καθορισμού χρήσεων παραχωρούμενων δημοσίων εκτάσεων».

2. Την υπ' αριθμ. 83840/3591/12.12.1986 απόφαση Υπουργού ΠΕ.ΧΩ.ΔΕ. «Αποστάσεις από πόλεις, χωριά,... κτηνοτροφικής ή πτηνοτροφικής εγκατάστασης».

3. Το υπ' αριθμ. 1708/2.12.2008 έγγραφο του Τμήματος Τοπογραφικής Ν. Καστοριάς.

4. Το υπ' αριθμ. ΚΗ/10825/15.1.2009 έγγραφο της Διεύθυνσης Αγροτικής Ανάπτυξης Ν.Α. Καστοριάς.

5. Το υπ' αριθμ. 22/ΔΑΣ/130177/7942/12.12.2008 έγγραφο της Διεύθυνσης Δασών Καστοριάς.

6. Το υπ' αριθμ. 3536/9.1.2009 έγγραφο της ΚΘ' Εφορείας Προϊστορικών και Κλασσικών Αρχαιοτήτων.

7. Το υπ' αριθμ. 2906π.ε./14.1.2009 έγγραφο της 16ης Εφορείας Βυζαντινών Αρχαιοτήτων.

8. Το υπ' αριθμ. ΔΥΠ/3746/17.12.2008 έγγραφο της Διεύθυνσης Υγείας Ν.Α. Καστοριάς.

9. Το υπ' αριθμ. 1660/17.12.2008 έγγραφο της Κτηματικής Υπηρεσίας Ν. Καστοριάς.

10. Το υπ' αριθμ. ΚΟ/2926/22.12.2008 έγγραφο της Διεύθυνσης Πολεοδομίας-Χωροταξίας και Περιβάλλοντος Ν.Α. Καστοριάς.

11. Το υπ' αριθμ. 1585/23.1.2009 έγγραφο της Διεύθυνσης Τουρισμού Δυτ. Μακεδονίας του ΕΟΤ, αποφασίζουμε:

Καθορίζουμε ως χώρο για κτηνοτροφική χρήση και ανέγερση σταυλικών εγκαταστάσεων το τμήμα ΑΒΓΔ του 1ιδ κοινόχρηστου χερσολείβαδου του Αναδασμού έτους 1968-69 Αγροκτήματος Μεσοποταμίας, έκτασης 4.000τ.μ., που προσδιορίζεται στο συνημμένο απόσπασμα διαγράμματος Αναδασμού κλίμακας 1:5000 και το οποίο θεωρήθηκε από τον Προϊστάμενο της Διεύθυνσης Πολεοδομίας - Χωροταξίας και Περιβάλλοντος της Ν.Α. Καστοριάς και αποτελεί αναπόσπαστο τμήμα της απόφασής μας.


Από την απόφασή μας αυτή δεν προκαλείται οικονομική επιβάρυνση σε βάρος του Δημοσίου.

Η απόφαση αυτή να δημοσιευθεί στην Εφημερίδα της Κυβερνήσεως.

Καστοριά, 26 Μαρτίου 2009

Ο Νομάρχης
ΚΩΝΣΤΑΝΤΙΝΟΣ ΛΙΑΝΤΣΗΣ

ΜΕΣΟΠΟΤΑΜΙΑ (ΚΑΣΤΟΡΙΑΣ)
ΑΝΑΔΑΣΜΟΣ 1968-69

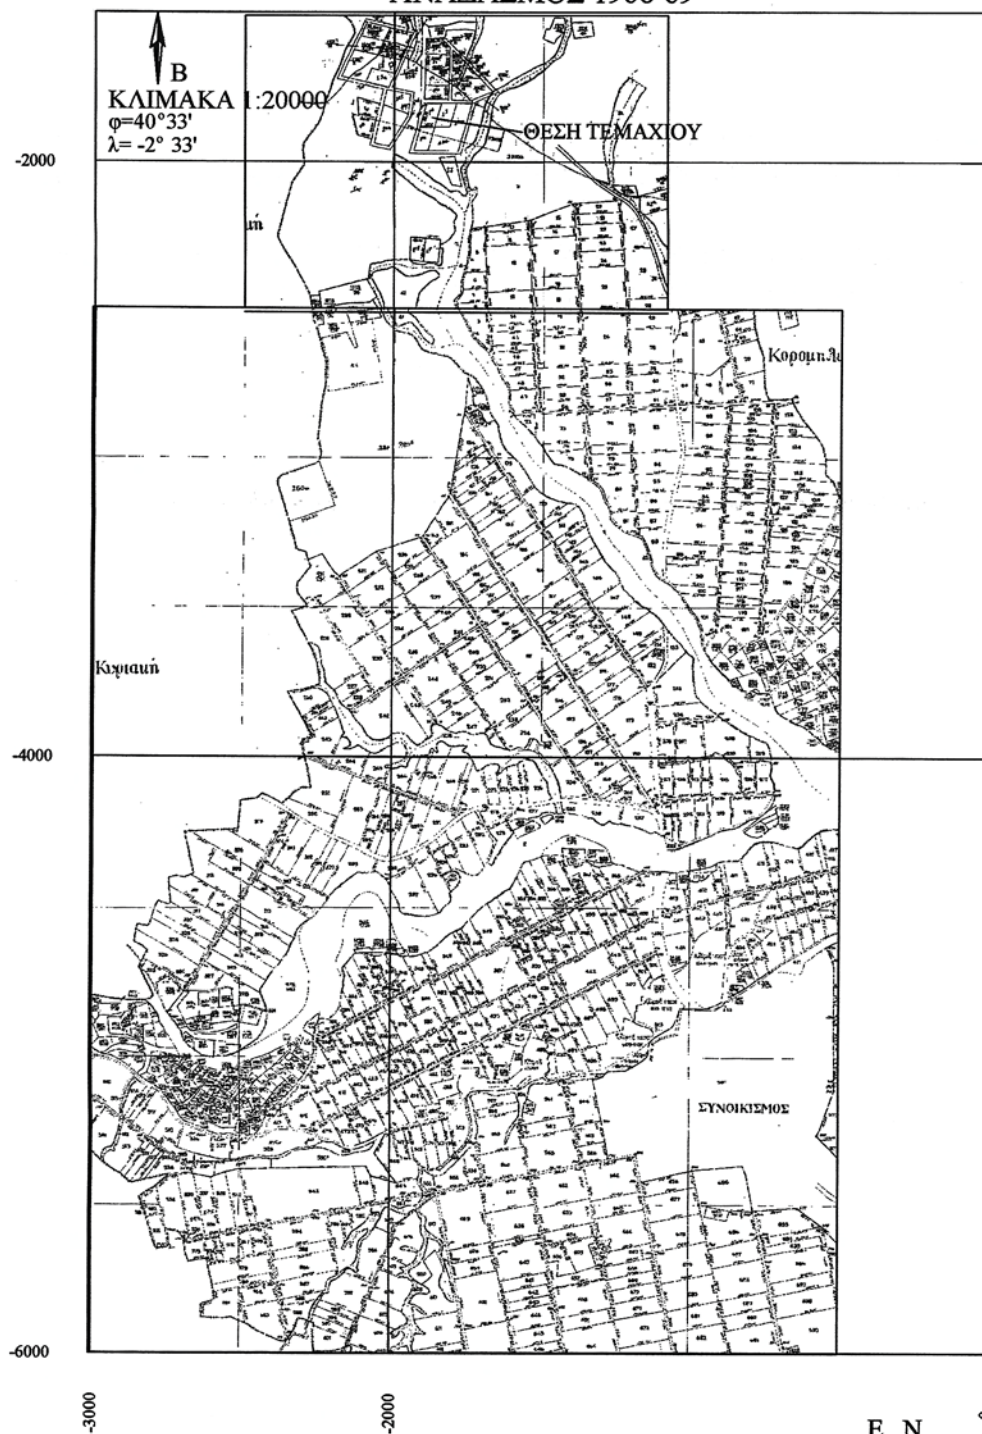


ΕΘΝΙΚΟ ΤΥΠΟΓΡΑΦΕΙΟ

Για τεχνικούς λόγους στο σχεδιάγραμμα,
έγινε σμίκρυνση, κατά ποσοστό 79%



ΑΠΟΣΠΑΣΜΑ ΔΙΑΓΡΑΜΜΑΤΟΣ
"ΜΕΣΟΠΟΤΑΜΙΑ"
ΑΝΑΔΑΣΜΟΣ 1968 - 69

ΚΛΙΜΑΚΑ 1:5000

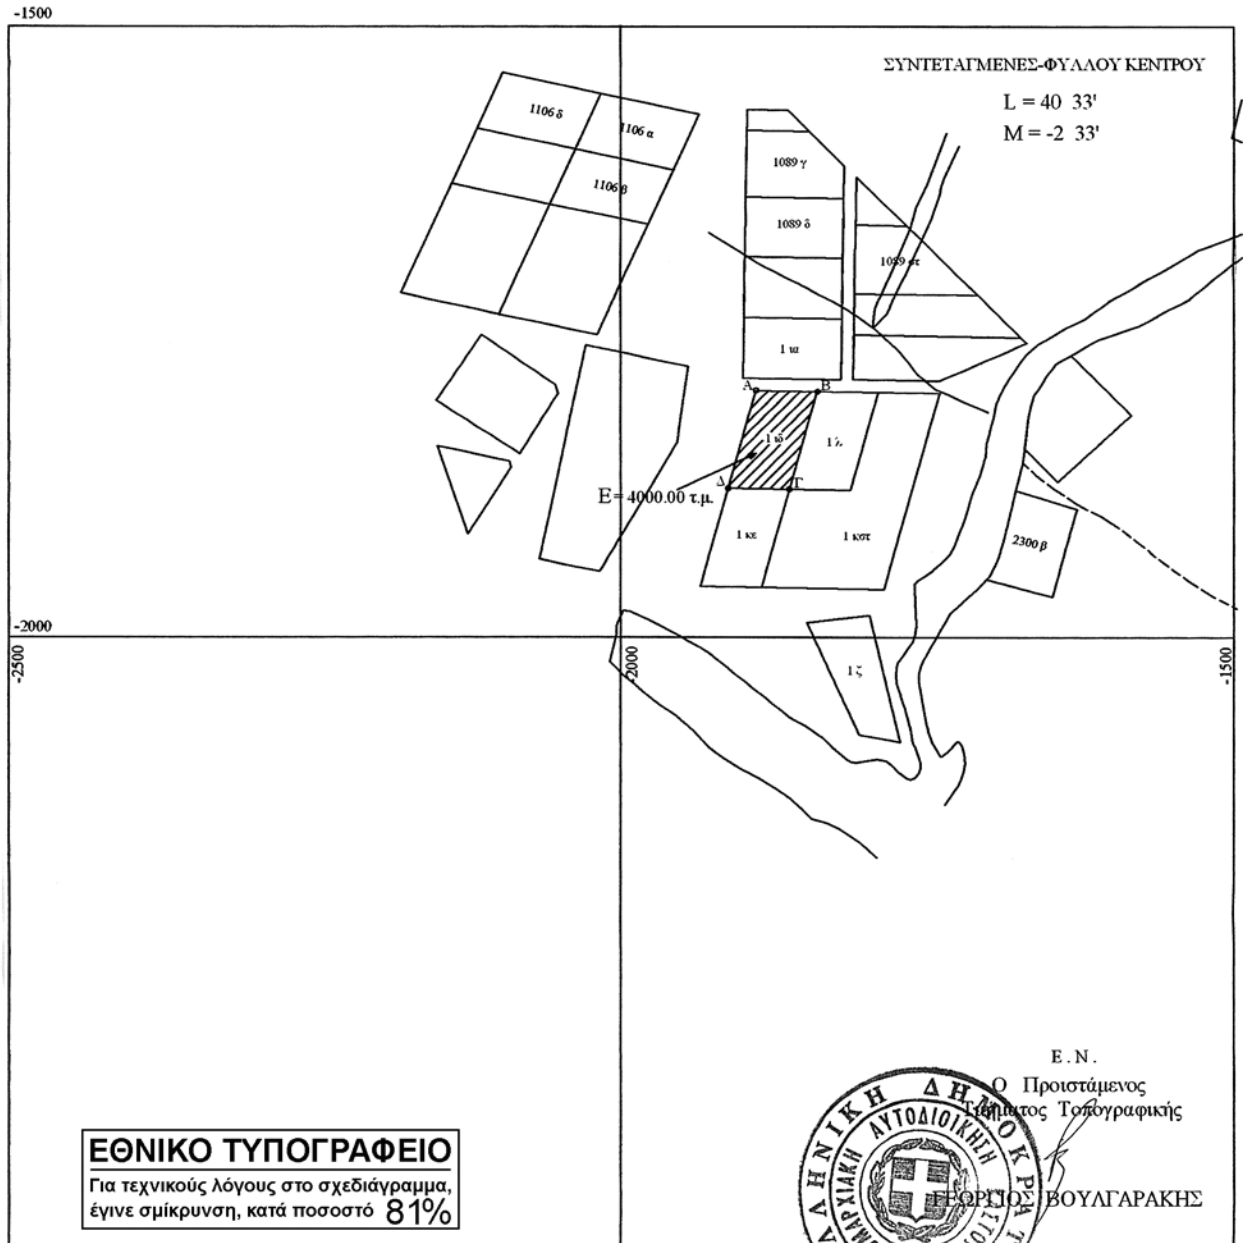

ΕΘΝΙΚΟ ΤΥΠΟΓΡΑΦΕΙΟ

ΕΦΗΜΕΡΙΣ ΤΗΣ ΚΥΒΕΡΝΗΣΕΩΣ

ΠΕΡΙΦΕΡΕΙΑΚΑ ΓΡΑΦΕΙΑ ΠΩΛΗΣΗΣ Φ.Ε.Κ.

ΘΕΣΣΑΛΟΝΙΚΗ - Βασ. Όλγας 227	23104 23956	ΛΑΡΙΣΑ - Διοικητήριο	2410 597449
ΠΕΙΡΑΙΑΣ - Ευριπίδου 63	210 4135228	ΚΕΡΚΥΡΑ - Σαμαρά 13	26610 89122
ΠΑΤΡΑ - Κορίνθου 327	2610 638109	ΗΡΑΚΛΕΙΟ - Πεδιάδος 2	2810 300781
ΙΩΑΝΝΙΝΑ - Διοικητήριο	26510 87215	ΜΥΤΙΛΗΝΗ - Πλ. Κωνσταντινουπόλεως 1	22510 46654
ΚΟΜΟΤΗΝΗ - Δημοκρατίας 1	25310 22858		

ΤΙΜΗ ΠΩΛΗΣΗΣ ΦΥΛΛΩΝ ΤΗΣ ΕΦΗΜΕΡΙΔΟΣ ΤΗΣ ΚΥΒΕΡΝΗΣΕΩΣ

Σε έντυπη μορφή

- Για τα Φ.Ε.Κ. από 1 μέχρι 16 σελίδες σε 1 €, προσαυξανόμενη κατά 0,20 € για κάθε επιπλέον οκτασέλιδο ή μέρος αυτού.
- Για τα φωτοαντίγραφα Φ.Ε.Κ. σε 0,15 € ανά σελίδα.

Σε μορφή DVD/CD

Τεύχος	Ετήσια έκδοση	Τριμηνιαία έκδοση	Μηνιαία έκδοση
Α'	150 €	40 €	15 €
Β'	300 €	80 €	30 €
Γ'	50 €	-	-
Υ.Ο.Δ.Δ.	50 €	-	-
Δ'	110 €	30 €	-

Τεύχος	Ετήσια έκδοση	Τριμηνιαία έκδοση	Μηνιαία έκδοση
Α.Α.Π.	110 €	30 €	-
Ε.Β.Ι.	100 €	-	-
Α.Ε.Δ.	5 €	-	-
Δ.Δ.Σ.	200 €	-	20 €
Α.Ε. - Ε.Π.Ε. και Γ.Ε.ΜΗ.	-	-	100 €

- Η τιμή πώλησης μεμονωμένων Φ.Ε.Κ. σε μορφή cd-rom από εκείνα που διατίθενται σε ψηφιακή μορφή και μέχρι 100 σελίδες, σε 5 € προσαυξανόμενη κατά 1 € ανά 50 σελίδες.
- Η τιμή πώλησης σε μορφή cd-rom/dvd, δημοσιευμάτων μιας εταιρείας στο τεύχος Α.Ε.-Ε.Π.Ε. και Γ.Ε.ΜΗ. σε 5 € ανά έτος.

ΠΑΡΑΓΓΕΛΙΑ ΚΑΙ ΑΠΟΣΤΟΛΗ Φ.Ε.Κ.: Τηλεφωνικά: 210 4071010 - fax: 210 4071010 - internet: <http://www.et.gr>

ΕΤΗΣΙΕΣ ΣΥΝΔΡΟΜΕΣ Φ.Ε.Κ.

Τεύχος	Έντυπη μορφή	Ψηφιακή Μορφή
Α'	225 €	190 €
Β'	320 €	225 €
Γ'	65 €	Δωρεάν
Υ.Ο.Δ.Δ.	65 €	Δωρεάν
Δ'	160 €	80 €
Α.Α.Π.	160 €	80 €
Ε.Β.Ι.	65 €	33 €

Τεύχος	Έντυπη μορφή	Ψηφιακή Μορφή
Α.Ε.Δ.	10 €	Δωρεάν
Α.Ε. - Ε.Π.Ε. και Γ.Ε.ΜΗ.	2250 €	645 €
Δ.Δ.Σ.	225 €	95 €
Α.Σ.Ε.Π.	70€	Δωρεάν
Ο.Π.Κ.	-	Δωρεάν
Α' + Β' + Δ' + Α.Α.Π.	-	450 €

- Το τεύχος Α.Σ.Ε.Π. (έντυπη μορφή) θα αποστέλλεται σε συνδρομητές ταχυδρομικά, με την επιβάρυνση των 70 €, ποσό το οποίο αφορά τα ταχυδρομικά έξοδα.
- Για την παροχή πρόσβασης μέσω διαδικτύου σε Φ.Ε.Κ. προηγουμένων ετών και συγκεκριμένα στα τεύχη: **α)** Α, Β, Δ, Α.Α.Π., Ε.Β.Ι. και Δ.Δ.Σ., η τιμή προσαυξάνεται, πέραν του ποσού της ετήσιας συνδρομής του 2007, κατά 40 € ανά έτος και ανά τεύχος και **β)** για το τεύχος Α.Ε.-Ε.Π.Ε. & Γ.Ε.ΜΗ., κατά 60 € ανά έτος παλαιότητας.

* Η καταβολή γίνεται σε όλες τις Δημόσιες Οικονομικές Υπηρεσίες (Δ.Ο.Υ.). Το πρωτότυπο διπλότυπο (έγγραφο αριθμ. πρωτ. 9067/28.2.2005 2η Υπηρεσία Επιτρόπου Ελεγκτικού Συνεδρίου) με φροντίδα των ενδιαφερομένων, πρέπει να αποστέλλεται ή να κατατίθεται στο Εθνικό Τυπογραφείο (Καποδιστρίου 34, Τ.Κ. 104 32 Αθήνα).

* Σημειώνεται ότι φωτοαντίγραφα διπλοτύπων, ταχυδρομικές Επιταγές για την εξόφληση της συνδρομής, δεν γίνονται δεκτά και θα επιστρέφονται.

* Οι οργανισμοί τοπικής αυτοδιοίκησης, τα νομικά πρόσωπα δημοσίου δικαίου, τα μέλη της Ένωσης Ιδιοκτητών Ημερησίου Τύπου Αθηνών και Επαρχίας, οι τηλεοπτικοί και ραδιοφωνικοί σταθμοί, η Ε.Σ.Η.Ε.Α., τα τριτοβάθμια συνδικαλιστικά Όργανα και οι τριτοβάθμιες επαγγελματικές ενώσεις δικαιούνται έκπτωσης πενήντα τοις εκατό (50%) επί της ετήσιας συνδρομής (τρέχον έτος + παλαιότητα).

* Το ποσό υπέρ Τ.Α.Π.Ε.Τ. [5% επί του ποσού συνδρομής (τρέχον έτος + παλαιότητα)], καταβάλλεται ολόκληρο (Κ.Α.Ε. 3512) και υπολογίζεται πριν την έκπτωση.

* Στην Ταχυδρομική συνδρομή του τεύχους Α.Σ.Ε.Π. δεν γίνεται έκπτωση.

Πληροφορίες για δημοσιεύματα που καταχωρούνται στα Φ.Ε.Κ. στο τηλ.: 210 5279000.

Φωτοαντίγραφα παλαιών Φ.Ε.Κ.: Μάρνη 8 τηλ.: 210 8220885, 210 822924, 210 5279050.

Οι πολίτες έχουν τη δυνατότητα ελεύθερης ανάγνωσης των δημοσιευμάτων που καταχωρούνται σε όλα τα τεύχη της Εφημερίδας της Κυβερνήσεως πλην εκείνων που καταχωρούνται στο τεύχος Α.Ε.-Ε.Π.Ε. και Γ.Ε.ΜΗ., από την ιστοσελίδα του Εθνικού Τυπογραφείου (www.et.gr).

Οι υπηρεσίες εξυπηρέτησης πολιτών λειτουργούν καθημερινά από 08:00 μέχρι 13:00



* 0 4 0 0 1 5 3 2 8 0 4 0 9 0 0 8 *

ΑΠΟ ΤΟ ΕΘΝΙΚΟ ΤΥΠΟΓΡΑΦΕΙΟ

ΚΑΠΟΔΙΣΤΡΙΟΥ 34 * ΑΘΗΝΑ 104 32 * ΤΗΛ. 210 52 79 000 * FAX 210 52 21 004
ΗΛΕΚΤΡΟΝΙΚΗ ΔΙΕΥΘΥΝΣΗ: <http://www.et.gr> – e-mail: webmaster.et@et.gr