

ΕΦΗΜΕΡΙΣ ΤΗΣ ΚΥΒΕΡΝΗΣΕΩΣ

ΤΗΣ ΕΛΛΗΝΙΚΗΣ ΔΗΜΟΚΡΑΤΙΑΣ

ΤΕΥΧΟΣ ΤΕΤΑΡΤΟ

Αρ. Φύλλου 164

30 Απριλίου 2009

ΠΕΡΙΕΧΟΜΕΝΑ

ΑΠΟΦΑΣΕΙΣ

- Κήρυξη ως αναδασωτέας έκτασης εμβαδού μηδέν κόμμα ενενήντα τριών (0,93) στρεμμάτων, στη θέση «Μονή Θεοτόκου», Δημ. Διαμερίσματος Λακώνων, Περιφ. Δήμου Παλαιοκαστριτών Ν. Κέρκυρας..... 1
- Καθορισμός ορίων αιγιαλού, παραλίας στη θέση «Τρία Λαγκόνια», Δήμου Ποσειδωνίας, νήσου Σύρου..... 2
- Κήρυξη ως αναδασωτέας έκτασης τριών τμημάτων εμβαδού Α= 1.464,01τ.μ. - Β= 2.008,20 τ.μ. και Γ= 10.399,01 τ.μ. στη θέση «Μερασιές» περιφέρειας Δ.Δ. Ανάληψης, Δήμου Λιβαδειάς, του Νομού Βοιωτίας..... 3

ΑΠΟΦΑΣΕΙΣ

- Αριθμ. οικ.7355/7355 (1)
Κήρυξη ως αναδασωτέας έκτασης εμβαδού μηδέν κόμμα ενενήντα τριών (0,93) στρεμμάτων, στη θέση «Μονή Θεοτόκου», Δημ. Διαμερίσματος Λακώνων, Περιφ. Δήμου Παλαιοκαστριτών Ν. Κέρκυρας.

Ο ΓΕΝΙΚΟΣ ΓΡΑΜΜΑΤΕΑΣ ΠΕΡΙΦΕΡΕΙΑΣ ΙΟΝΙΩΝ ΝΗΣΙΩΝ

Έχοντας υπόψη:

Τις διατάξεις:

1. Των άρθρων 117 παρ. 3 και 24 παρ. 1 του Συντάγματος.
2. Του ν. 3200/1955 περί διοικ/κης αποκέντρωσης όπως τροποποιήθηκε και συμπληρώθηκε μεταγενέστερα με το ν.δ. 532/1970.
3. Τον ν. 2503/30.5.1997 «Διοίκηση, οργάνωση, στελέχωση της Περιφέρειας κ.λπ.».
4. Του ν. 998/1979 «περί προστασίας των δασών κ.τ.λ.» και ειδικότερα:
 - α) του άρθρου 41 παρ. 1
 - β) του άρθρου 38 παρ. 1 όπως τροποποιήθηκαν μέχρι σήμερα.

5. Του ν. 3208/2003.

6. Τις διαταγές του Υπουργείου Γεωργίας:

α) 160417/1180/8.7.1980,

β) 182447/3049/24.9.1980.

7. Την υπ' αριθμ. οικ. 3029/8.3.2005 απόφαση Γ.Γ.Π.Ι.Ν με θέμα «Παράταση προθεσμίας κήρυξης εκτάσεων ως αναδασωτέων».

8. Την υπ' αριθμ. 6394/6394/30.3.2009 πρόταση της Δ/νσης Δασών Κέρκυρας σχετικά με την κήρυξη ως αναδασωτέας της αναφερόμενης στο θέμα έκτασης αποφασίζουμε:

Κηρύσσουμε ως αναδασωτέα την παραπάνω δασικού χαρακτήρα έκταση, εμβαδού μηδέν κόμμα ενενήντα τριών (0,93) στρεμμάτων. Η έκταση αυτή βρίσκεται στη θέση «Μονή Θεοτόκου», Δημ. Διαμερίσματος Λακώνων, Περιφ. Δήμου Παλαιοκαστριτών Ν. Κέρκυρας, απεικονίζεται με στοιχεία (1,2,3,...,12,13,1) στο προσαρτημένο στην παρούσα απόφαση μας Τοπογρ. Διάγραμμα και έχει όρια:

ΒΟΡΕΙΑ: Δασικού χαρακτήρα έκταση.

ΝΟΤΙΑ: Χώρος με οπωροκηπευτικά και δασικού χαρακτήρα έκταση.

ΑΝΑΤΟΛΙΚΑ: Ελαιόκτημα.

ΔΥΤΙΚΑ: Δασικού χαρακτήρα έκταση και θάλασσα.

Σκοποί της κήρυξης της ανωτέρω έκτασης ως αναδασωτέας είναι η διατήρηση του δασικού χαρακτήρα αυτής, ο αποκλεισμός διάθεσης της για άλλη χρήση και η αποκατάσταση της καταστραφείσας, από παράνομη αποψίλωση, δασικής βλάστησης, αποτελούμενης από κυπαρίσσι, σχοίνο, πουνράρι, κουμαριά και αγριελιά, η οποία έγινε σε ανύποπτο χρονικό διάστημα και διαπιστώθηκε στις 17.3.2009.


Η απόφαση αυτή να δημοσιευθεί στην Εφημερίδα της Κυβερνήσεως.

Κέρκυρα, 6 Απριλίου 2009

Ο Γενικός Γραμματέας Περιφέρειας
ΣΩΤΗΡΙΟΣ ΒΟΣΔΟΥ

ΤΟΠΟΓΡΑΦΙΚΟ ΔΙΑΓΡΑΜΜΑ

Αναδασωθείας έκτασης, συνολικού εμβαδού 0,93 στρεμ.,
στη θέση "Μονή Θεοτόκου", Δ.Δ. Λακώνων, Δήμου Παλαιοκαστριτών Ν. Κέρκυρας.
Κλίμακα 1:200

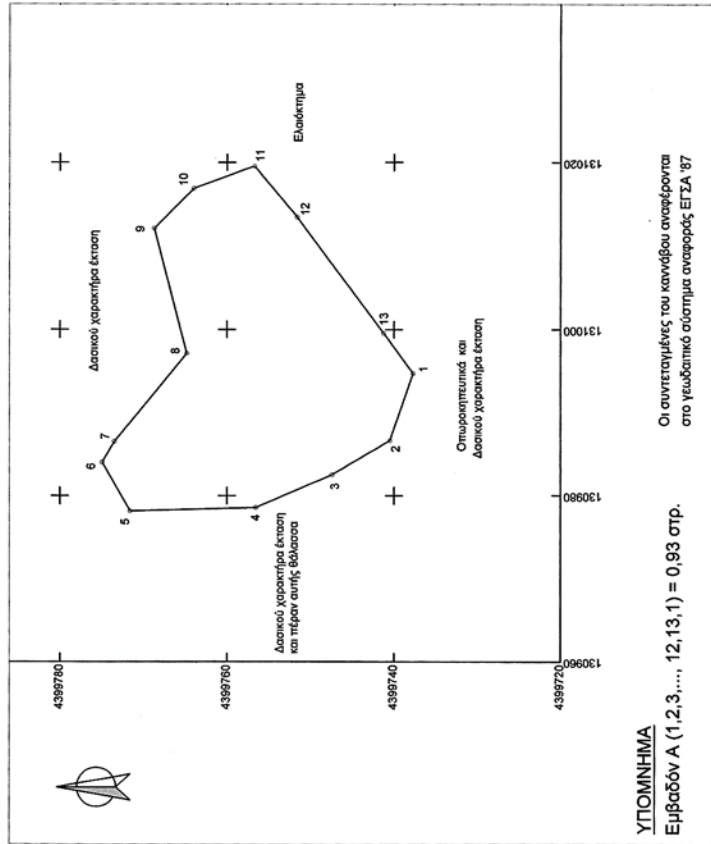


Το παρόν
σχήμα
στη με αριθμό
οικ.7356/7356-4-09
απόφαση του
Γ.Γ.Π.Π.Ν.


Θέση έκτασης που
κρίνεται ως
αναδασούμενη

ΧΑΡΤΗΣ ΠΡΟΣΑΝΑΤΟΛΙΣΜΟΥ

ΚΛΙΜΑΚΑ 1:20000

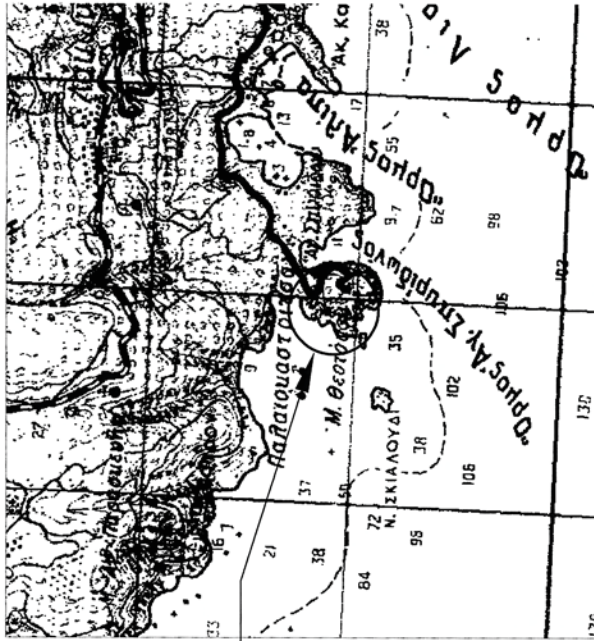**ΕΘΝΙΚΟ ΤΥΠΟΓΡΑΦΕΙΟ**

Για τεχνικούς λόγους στο σχεδιάγραμμα,
έγινε σμίκρυνση, κατά ποσοστό **54%**

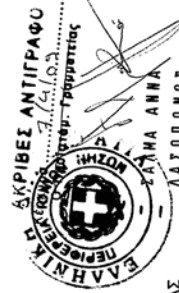

ΚΕΡΚΥΡΑ, 06-04-2009
Ο ΓΕΝΙΚΟΣ ΓΡΑΜΜΑΤΕΑΣ
ΠΕΡΙΦΕΡΕΙΑΣ ΙΟΝΙΩΝ ΝΗΣΩΝ

ΣΩΤΗΡΙΟΣ ΒΟΣΔΟΥ

ΚΕΡΚΥΡΑ, 31-03-2009
Ο ΔΗΤΗΣ ΔΑΣΩΝ Ν. ΚΕΡΚΥΡΑΣ

ΒΑΣΙΛΑΣ ΙΩΑΝΝΗΣ
ΔΑΣΟΛΟΓΟΣ

ΚΕΡΚΥΡΑ, 20-03-2009
Η ΣΥΝΤΑΚΤΡΙΑ

ΣΤΑΜΑΤΗ ΑΝΔΡΙΑΝΑ
ΤΟΠΟΓΡΑΦΟΣ

ΚΕΡΚΥΡΑ, 20-03-2009
Η ΣΥΝΤΑΚΤΡΙΑ

ΣΑΛΜΑ ΑΝΝΑ
ΔΑΣΟΠΟΝΟΣ

Αριθμ. 10645/6802

(2)

Καθορισμός ορίων αιγιαλού, παραλίας στη θέση «Τρία Λαγκόνια», Δήμου Ποσειδωνίας, νήσου Σύρου.

Ο ΓΕΝΙΚΟΣ ΓΡΑΜΜΑΤΕΑΣ ΠΕΡΙΦΕΡΕΙΑΣ
ΝΟΤΙΟΥ ΑΙΓΑΙΟΥ

Έχοντας υπόψη:

1. Τις διατάξεις του άρθρου 3, 4, 5 και 6 ν. 2971/2001 (ΦΕΚ 285/τ.Α/19.12.2001) «περί αιγιαλού και παραλίας».

2. Τις διατάξεις του άρθρου 1 του ν.δ. 439/1970 «περί συμπληρώσεως των διατάξεων περί αιγιαλού».

3. Τις διατάξεις του άρθρου 5 του ν. 3200/1955 «περί διοικητικής αποκέντρωσης», όπως αυτές τροποποιήθηκαν και ισχύουν σήμερα.

4. Τις διατάξεις του άρθρου 19 παράγρ. 5 ν. 2344/1995, του άρθρου 52 παρ. 6 ν. 2218/1994, του άρθρου 4 παρ. 7 του ν. 2240/1994, δύναμει των οποίων αρμοδιότητες του Υπουργείου Οικονομικών που είχαν μεταβιβασθεί στους Νομάρχες, ανήκουν στον Περιφερειακό Δ/ντή, σε συνδυασμό με αυτές του άρθρου 14 παρ. 2 του ν. 2399/1996 με τις οποίες προβλέπεται η κατάργηση των θέσεων των Περι/κών Δ/ντών, οι αρμοδιότητες πλέον του οποίου περιήλθαν στο Γενικό Γραμματέα της Περιφέρειας και ασκούνται από τον αναπληρωτή Περι/κό Δ/ντή.

5. Τις διατάξεις του τετάρτου εδαφίου της παρ. 2 του άρθρου 1 και της παρ. 6 του ιδίου άρθρου του ν. 2503/1997 «Διοίκηση, οργάνωση, στελέχωση της Περιφέρειας, ρύθμιση θεμάτων για την Τοπική Αυτοδιοίκηση και άλλες διατάξεις» (ΦΕΚ 107/Α), σύμφωνα με τις οποίες οι Περιφερειακές Υπηρεσίες του Υπουργείου Οικονομικών, που συγκροτούσαν την Περιφερειακή Διοίκηση του Νομού ή της Νομαρχίας, δεν υπήχθησαν στην ενιαία οργανική μονάδα της Περιφέρειας, ούτε καταργήθηκαν αλλά αποτελούν από 1.9.1997, Υπηρεσίες του Υπουργείου Οικονομικών.

6. Το υπ' αριθμ. 28979/31.7.1997 έγγραφο της Δ/σης Διοίκησης του Υπουργείου Εσωτερικών, Δημ. Διοίκησης και Αποκέντρωσης, σύμφωνα με το οποίο οι αρμοδιότητες του Γενικού Γραμματέα της Περιφέρειας σε θέματα Υπηρεσιών του Υπουργείου Οικονομικών, μεταφέρονται από 1.9.1997 στον Υπουργό Οικονομικών.

7. Τον ν. 3220/2004, «Μέτρα αναπτυξιακής και κοινωνικής πολιτικής-αντικειμενοποίηση του φορολογικού ελέγχου κ.α διατάξεις (ΦΕΚ 15/Α/28.12.004).

8. Την υπ' αριθμ. 1030067/296/Α006/7.4.2004, εγκύκλιο, της Δ/σης Οργάνωσης του Υπουργείου Οικονομίας και Οικονομικών.

9. Την υπ' αριθμ. 1666/Δ10 ε 89/13.1.2009 (ΦΕΚ 40/Β/16.1.2009) κοινή απόφαση του Πρωθυπουργού και του Υπουργού Οικονομίας και Οικονομικών, οι οποίες αφορούν αρμοδιότητες, που μεταβιβάζονται κατά των ανωτέρω, στους Υφυπουργούς Οικονομίας και Οικονομικών.

10. Την από 20.2.2008 έκθεση της επιτροπής καθορισμού των ορίων αιγιαλού, παραλίας, στην περιοχή «Τρία Λαγκόνια», Δήμου Ποσειδωνίας, νήσου Σύρου και το από Ιούλιο του 2007 τοπογραφικό, υψομετρικό και κτηματολογικό, διάγραμμα, εξαρτημένο από το κρατικό δίκτυο, (ΕΓΣΑ 87), κλίμακας 1:500, το οποίο συντάχθηκε από τον Τοπογράφο Μηχανικό Νικόλαο Ζαννή, σε μία πινακίδα, ελέγχθηκε για την ακρίβεια της αποτύπωσης στις 20.2.2008 από τον Θεόδωρο Κιουπιδή, Τεχνολόγο Τοπογράφο Μηχανικό της Κτηματικής Υπηρεσίας Ν.

Κυκλάδων και θεωρήθηκε την ίδια ημερομηνία, από την Γεωργία Γιαντσελίδου, Προϊσταμένη της Κτηματικής Υπηρεσίας Ν. Κυκλάδων.

11. Το υπ' αριθμ. 544.5/49/09/26.1.2009 έγγραφο του Γενικού Επιτελείου Ναυτικού, αποφασίζουμε:

Επικυρώνουμε την από 20.2.2008 έκθεση της κατά το άρθρο 3 του ν. 2971/2001 αρμόδιας επιτροπής για τον καθορισμό των ορίων αιγιαλού και παραλίας στη θέση «Τρία Λαγκόνια», Δήμου Ποσειδωνίας, νήσου Σύρου, καθώς επίσης και το από Ιούλιο του 2007 τοπογραφικό, υψομετρικό και κτηματολογικό, διάγραμμα, εξαρτημένο από το κρατικό δίκτυο (ΕΓΣΑ 87) κλίμακας 1:500, το οποίο συντάχθηκε από τον Τοπογράφο Μηχανικό Νικόλαο Ζαννή, σε μία πινακίδα, ελέγχθηκε ως προς την ακρίβεια της αποτύπωσης στις 20.2.2008, από το Θεόδωρο Κιουπιδή, Τεχνολόγο Τοπογράφο Μηχανικό της Κτηματικής Υπηρεσίας Ν. Κυκλάδων και θεωρήθηκε την ίδια ημερομηνία από την Γεωργία Γιαντσελίδου, Προϊσταμένη της Κτηματικής Υπηρεσίας Ν. Κυκλάδων.

Στο τοπογραφικό αυτό διάγραμμα καθορίστηκε

α) Η οριογραμμή του αιγιαλού με κόκκινη συνεχή πολυγωνική γραμμή και στοιχεία 1=A20, 2, 3, 16, 17, 18=24.

β) Η οριογραμμή της παραλίας με κίτρινη συνεχή πολυγωνική γραμμή και με στοιχεία P20, 1', 2', 3', 16', 17', 18', 24'.

Αποφαινόμεστε, ότι δεν υφίσταται παλαιός αιγιαλός.

Η ζώνη παραλίας έχει πλάτος 10 μ. διότι διαφορετικά δεν εξυπηρετούνται οι σκοποί του άρθρου 1 παρ. 2 του ν. 2971/2001.

Δεν εξαιρούνται τα κτίσματα (ξερολιθιές), που βρίσκονται στη ζώνη παραλίας.

Η απόφαση αυτή, με την έκθεση της επιτροπής και το τοπογραφικό διάγραμμα, να δημοσιευθούν στην Εφημερίδα της Κυβερνήσεως.

Ερμούπολη, 13 Απριλίου 2009

Ο Γενικός Γραμματέας Περιφέρειας
ΧΑΡΑΛΑΜΠΟΣ ΚΟΚΚΙΝΟΣ

ΕΚΘΕΣΗ

ΕΠΙΤΡΟΠΗΣ ΚΑΘΟΡΙΣΜΟΥ ΤΩΝ ΟΡΙΩΝ ΤΟΥ ΑΙΓΙΑΛΟΥ
(Άρθρο 3 ν. 2971/19.12.2001)

Για τον καθορισμό των ορίων του αιγιαλού που γίνεται για πρώτη φορά στη θέση «ΤΡΙΑ ΛΑΓΚΟΝΙΑ», Δήμου Ποσειδωνίας, νήσου Σύρου.

Στην Σύρο, σήμερα 20.2.2008, οι υπογεγραμμένοι:

1. ΓΕΩΡΓΙΑ ΓΙΑΝΤΣΕΛΙΔΟΥ, Προϊσταμένη της Κτηματικής Υπηρεσίας του Νομού Κυκλάδων, ως πρόεδρος,

2. ΘΕΟΔΩΡΟΣ ΚΙΟΥΠΙΔΗΣ, Τεχν. Τοπογράφος Μηχανικός, της Κτηματικής Υπηρεσίας Ν. Κυκλάδων, ως μέλος,

3. ΜΑΝΩΛΑΚΟΣ ΛΕΩΝΙΔΑΣ, Λιμενάρχης Σύρου, ως μέλος.

Γραμματέας της επιτροπής είναι η Αγγελική Ψιλλοπούλου, υπάλληλος της Κτηματικής Υπηρεσίας Ν. Κυκλάδων.

ΤΑ ΜΕΛΗ ΤΗΣ ΕΠΙΤΡΟΠΗΣ

1. Διευθυντής της Διεύθυνσης Πολεοδομίας Νομαρχιακής Αυτοδιοίκησης Ν. Κυκλάδων και

2. Διευθυντής Χωροταξίας και Περιβάλλοντος της Γενικής Γραμματείας Περιφέρειας Ν. Αιγαίου,

αν και προσκλήθηκαν με την υπ' αριθμ. οικ. 414/15.2.2008, πρόσκληση του Προέδρου της επιτροπής, δεν παρευρέθηκαν, αποτελούντες την επιτροπή καθορισμού των ορίων του αιγιαλού δυνάμει του άρθρου 3 του ν. 2971/19.12 «περί αιγιαλού και παραλίας», σε συνδυασμό με την 6806/2007 απόφαση του Γενικού Γραμματέα Περιφέρειας Ν. Αιγαίου, μεταβήκαμε επί τόπου στην προαναφερθείσα περιοχή και

Λαβόντες υπόψη:

1. Την από 3.8.2007 αίτηση του Νικολάου Ζαννή για το καθορισμό των ορίων του αιγιαλού στην εν λόγω θέση.

2. Το τοπογραφικό, υψομετρικό και κτηματολογικό διάγραμμα, εξαρτημένο από το κρατικό τριγωνομετρικό δίκτυο (ΕΓΣΑ 87), το οποίο συντάχθηκε τον Ιούλιο του 2007 από τον Νικόλαο Ζαννή, Τοπογράφο Μηχ/κό σε μία πινακίδα σε κλίμακα 1:500, ελέγχθηκε επιτόπου για την ακρίβεια της αποτύπωσης την 20.2.2008 από τον Θεόδωρο Κιουπιδή, τεχνολόγο τοπογράφο μηχανικό της Κτηματικής Υπηρεσίας Ν. Κυκλάδων και θεωρήθηκε την ίδια ημερομηνία από την Γεωργία Γιαντσελίδου, προϊσταμένη της Κτηματικής Υπηρεσίας Ν. Κυκλάδων.

3. Τις διατάξεις του ν. 2971/2001 «Αιγιαλός, παραλία και άλλες διατάξεις» όπως αυτός ισχύει και τον ν. 1337/1983 καθώς και την προς αυτόν σχετική Δικαστηριακή και Διοικητική Νομολογία.

4. Την από την επιτόπια μετάβαση σχηματισθείσα αντίληψη περί του πλάτους της βρεχόμενης ζώνης της ξηράς καθώς και τα στοιχεία καθορισμού αιγιαλού και παραλίας που προβλέπονται από το άρθρο 9 του ν. 2971/2001 και ειδικότερα:

Α) Τη γεωμορφολογία του εδάφους για την οποία αναλυτικά αναφέρεται ότι:

1. Πρόκειται για βραχώδη ακτή με ανώμαλα πρηνή και ύψη στέψης, που κυμαίνονται γύρω στα 5-10 μ. Ανάμεσα στα βραχώδη πρηνή παρεμβάλλονται δύο μικρές (μήκους 20-30 μ.) αμμώδεις παραλίες.

2. Της ακτής συνεχονται εκτάσεις λοφώδεις-ημιβραχώδεις, εκτός σχεδίου και αδόμητες.

3. Η βλάστηση της περιοχής είναι φυσική και αποτελείται από φρύγανα, βρύα κ.λπ.

4. Η περιοχή προσβάλλεται από ανέμους Νοτίων και Νοτιοανατολικών διευθύνσεων και έχει μεγάλο ανάπτυγμα πελάγους μόνο προς αυτές τις διευθύνσεις, ενώ προστατεύεται από όλες τις άλλες.

5. Ο πυθμένας είναι μικτής μορφής και αβαθής κοντά στην ακτή.

6. Δεν εντοπίστηκαν στην παράκτια περιοχή άλλοι φυσικοί πόροι.

8. Υπάρχει πρόταση (ΣΧΟΑΠ, η οποία δεν έχει θεσμοθετηθεί) χωροταξικών κατευθύνσεων και χρήσεων γης που επηρεάζουν όλη την περιοχή του Δήμου Ποσειδωνίας.

9. Τη μη ύπαρξη καταγεγραμμένων δημοσίων κτημάτων κάθε κατηγορίας που βρίσκονται σε άμεση γειτνίαση με την παράκτια ζώνη.

10. Στην περιοχή υπάρχει Κτηματολόγιο.

11. Την μη ύπαρξη ευπαθών οικοσυστημάτων και προστατευόμενων περιοχών, αποφασίζουμε:

1. Καθορίζουμε επί του ανωτέρω τοπογραφικού διαγράμματος:

α) Την οριογραμμή του αιγιαλού με κόκκινη συνεχή πολυγωνική γραμμή και στοιχεία, 1=A20, 2, 3, 16, 17, 18=24.

β) Την οριογραμμή της παραλίας με κίτρινη συνεχή πολυγωνική γραμμή και στοιχεία P20, 1', 2', 3', 16', 17', 18', 24'.

γ) Αποφαινόμεστε ότι δεν υφίσταται παλαιός αιγιαλός.

2. Η ζώνη παραλίας έχει πλάτος 10 μ. διότι διαφορετικά δεν εξυπηρετούνται οι σκοποί του άρθρου 1 παρ. 2 του ν. 2971/2001.


4. Δεν εξαιρούνται τα κτίσματα, (ξερολιθιές), που βρίσκονται στη ζώνη παραλίας.


Η Επιτροπή

Η Πρόεδρος

Τα Μέλη

ΓΕΩΡΓΙΑ ΓΙΑΝΤΣΕΛΙΔΟΥ ΘΕΟΔΩΡΟΣ ΚΙΟΥΠΙΔΗΣ
ΛΕΩΝΙΔΑΣ ΜΑΝΩΛΑΚΟΣ

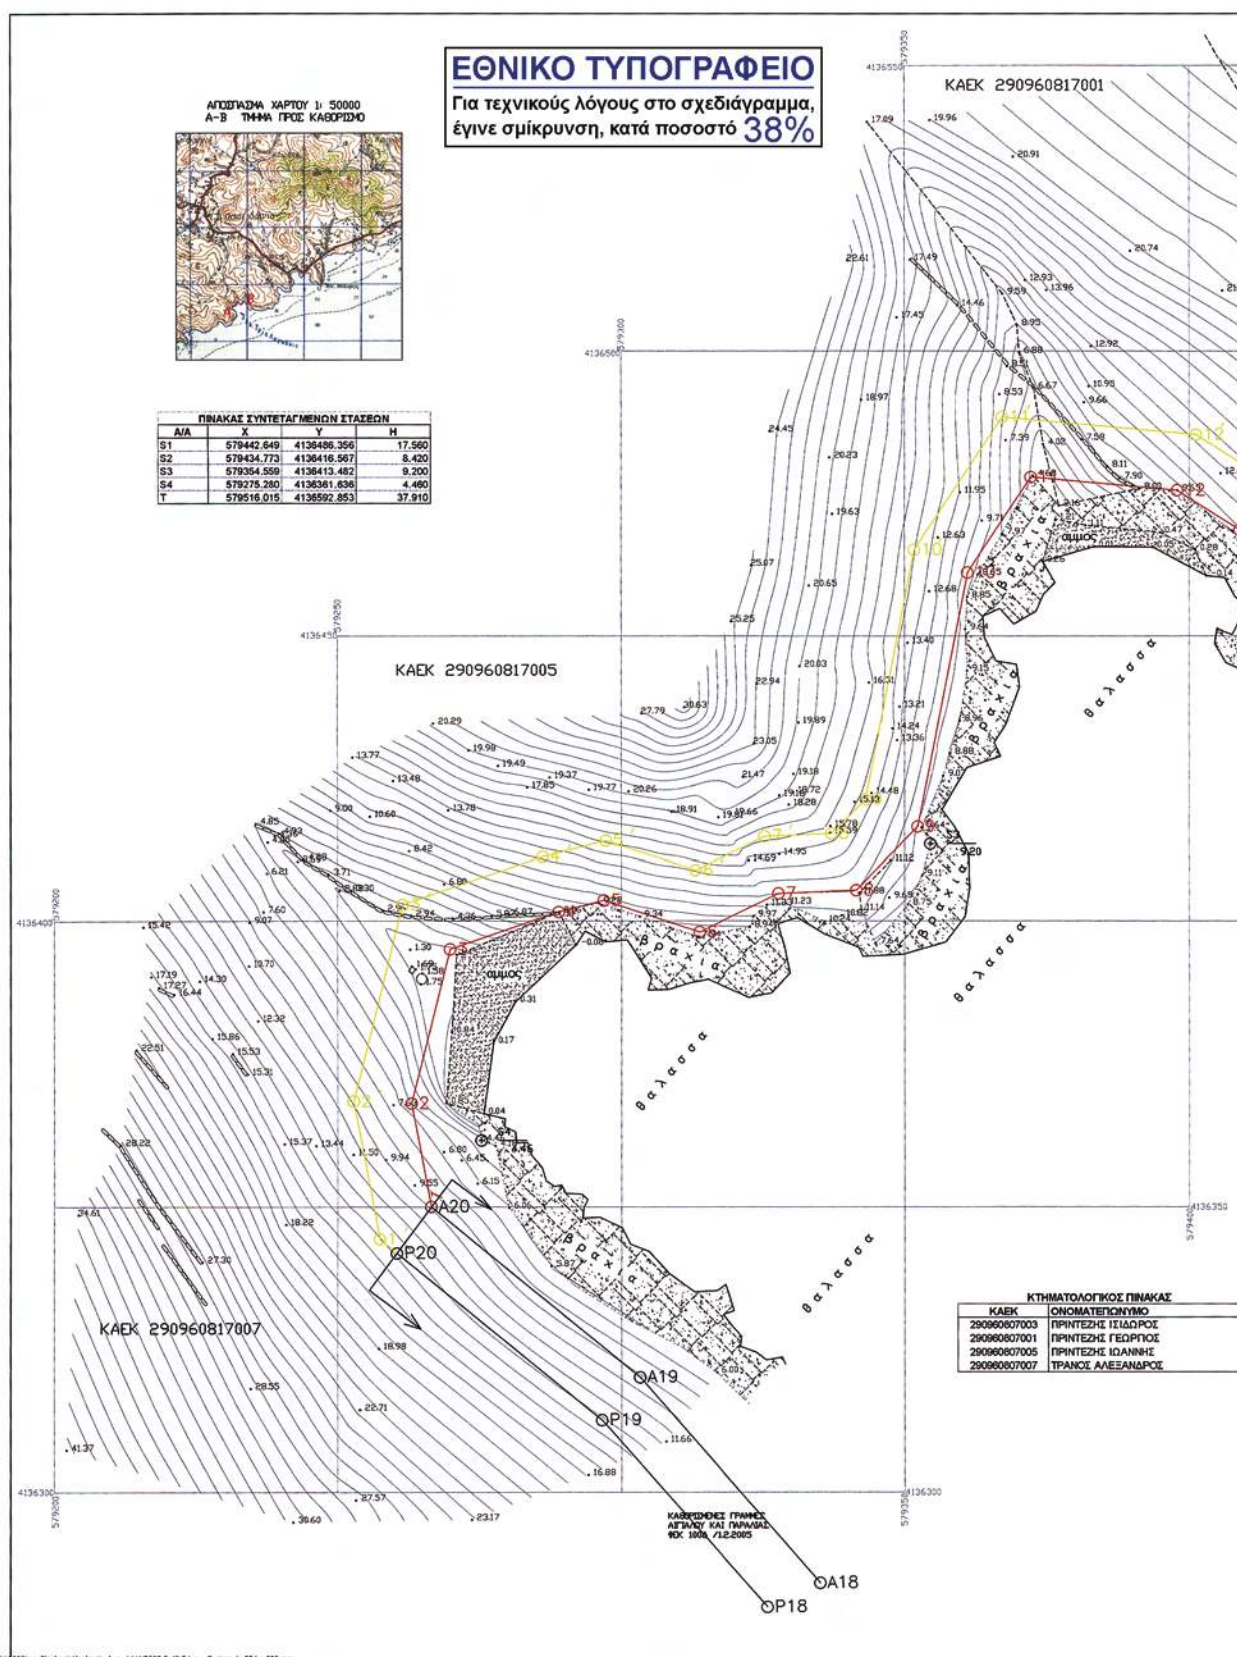

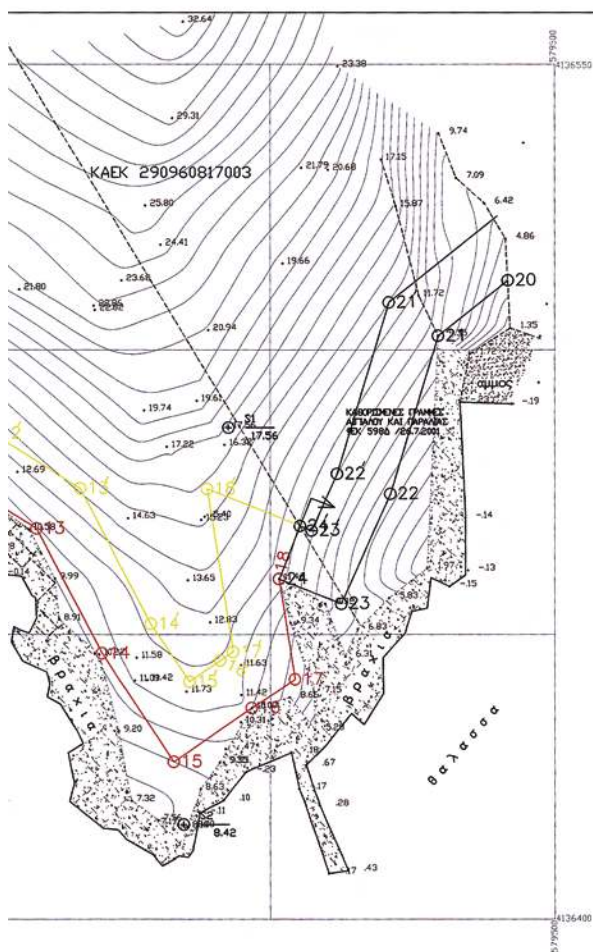

ΠΙΝΑΚΑΣ ΣΥΝΤΕΤΑΓΜΕΝΩΝ ΓΡΑΜΜΩΝ ΑΙΓΙΑΛΟΥ ΚΑΙ ΠΑΡΑΛΙΑΣ

ΣΥΝΤΕΤΑΓΜΕΝΕΣ ΓΡΑΜΜΕΣ ΑΙΓΙΑΛΟΥ				ΣΥΝΤΕΤΑΓΜΕΝΕΣ ΓΡΑΜΜΕΣ ΠΑΡΑΛΙΑΣ			
A/A	X	Y	S	A/A	X	Y	S
A18	579303.300	4136320.100		P19	579296.600	4136312.600	
A20	579296.500	4136350.000	47.42	P20	579290.400	4136341.900	46.57
1	579296.500	4136350.000	0.00	1	579257.407	4136344.323	3.85
2	579263.015	4136368.161	18.49	2	579252.775	4136368.461	24.58
3	579269.840	4136385.091	27.78	3	579261.483	4136402.820	35.44
4	579289.017	4136401.580	20.25	4	579286.181	4136411.177	26.07
5	579296.953	4136403.592	8.19	5	579297.306	4136413.999	11.48
6	579313.881	4136398.057	17.81	6	579313.155	4136408.815	16.68
7	579327.829	4136404.606	15.50	7	579325.340	4136414.711	13.54
8	579341.553	4136405.378	13.74	8	579337.164	4136415.204	11.83
9	579352.361	4136416.475	15.49	9	579343.123	4136421.322	8.54
10	579361.142	4136461.108	45.49	10	579351.713	4136464.983	44.50
11	579372.243	4136477.844	20.08	11	579367.205	4136468.339	28.03
12	579397.910	4136475.530	25.77	12	579401.212	4136465.273	34.15
13	579406.917	4136468.573	13.02	13	579416.535	4136475.587	18.13
14	579420.336	4136446.699	24.67	14	579428.951	4136451.805	28.83
15	579433.035	4136427.682	22.87	15	579435.730	4136441.653	12.21
16	579446.772	4136437.097	16.05	16	579441.195	4136445.398	6.63
17	579454.371	4136442.106	9.10	17	579443.480	4136446.903	2.74
18	579451.551	4136459.736	17.85	18	579436.920	4136475.508	28.97
24	579451.560	4136459.740	0.01	24	579455.246	4136469.053	17.56
25	579452.496	4136455.403	11.76	25	579457.284	4136468.224	2.19

ΥΠΟΜΝΗΜΑ ΕΠΙΤΡΟΠΗΣ

1. ΤΟ ΠΑΡΟΝ ΤΟΠΟΓΡΑΦΙΚΟ ΔΙΑΓΡΑΜΜΑ ΣΥΝΟΔΕΥΕΙ ΤΗΝ ΑΠΟ 20/2/2007 ΕΚΘΕΣΗ ΤΗΣ ΕΠΙΤΡΟΠΗΣ ΚΑΘΟΡΙΣΜΟΥ ΤΩΝ ΟΡΙΩΝ ΤΟΥ ΑΙΓΙΑΛΟΥ (ΑΡΘΡΟ 3 ΤΟΥ Ν. 2971/01)

2. ——— ΓΡΑΜΜΗ ΑΙΓΙΑΛΟΥ
——— ΓΡΑΜΜΗ ΠΑΡΑΛΙΑΣ

3. ΟΙ ΚΟΡΥΦΕΣ ΤΩΝ ΟΡΙΟΓΡΑΜΜΩΝ ΟΡΙΖΟΝΤΑΙ ΜΕ ΟΡΘΟΓΩΝΙΕΣ ΣΥΝΝΕΣ ΕΞΑΡΤΗΜΕΝΕΣ ΑΠΟ ΤΟ ΚΡΑΤΙΚΟ ΔΙΚΤΥΟ

4. Η ΟΡΙΟΓΡΑΜΜΗ ΤΗΣ ΠΑΡΑΛΙΑΣ ΧΑΡΑΞΕΤΑΙ ΣΕ ΣΤΑΘΕΡΗ ΑΠΟΣΤΑΣΗ 10 Μ ΑΠΟ ΤΗΝ ΟΡΙΟΓΡΑΜΜΗ ΤΟΥ ΑΙΓΙΑΛΟΥ

ΣΥΡΟΣ 20-2-2008

Η ΕΠΙΤΡΟΠΗ

Η ΠΡΟΕΔΡΟΣ

ΤΑ ΜΕΛΗ

ΓΕΩΡΓΙΑ ΠΑΝΤΣΙΛΙΟΥ
ΠΡΟΙΣΤΑΜΕΝΗ ΚΤΗΜΑΤΙΚΗΣ
ΥΠΗΡΕΣΙΑΣ Ν. ΚΥΚΛΑΔΩΝ

ΘΕΟΔΩΡΟΣ ΚΙΟΥΤΑΝΗΣ
ΤΟΠΟΓΡΑΦΟΣ Τ.Ε.



2
ΛΕΩΝΙΔΑΣ ΜΑΝΩΛΑΚΟΣ
ΛΙΜΕΝΑΡΧΗΣ ΣΥΡΟΥ

ΘΕΩΡΗΘΗΚΕ 20/2/2008
Η ΠΡΟΙΣΤΑΜΕΝΗ ΚΤΗΜΑΤΙΚΗΣ
ΥΠΗΡΕΣΙΑΣ Ν. ΚΥΚΛΑΔΩΝ

Ο ΕΛΕΓΞΑΣ

ΘΕΟΔΩΡΟΣ ΚΙΟΥΤΑΝΗΣ
ΤΟΠΟΓΡΑΦΟΣ Τ.Ε.

ΓΕΩΡΓΙΑ ΠΑΝΤΣΙΛΙΟΥ
ΠΡΟΙΣΤΑΜΕΝΗ ΚΤΗΜΑΤΙΚΗΣ
ΥΠΗΡΕΣΙΑΣ Ν. ΚΥΚΛΑΔΩΝ

ΤΟΠΟΓΡΑΦΙΚΟ ΔΙΑΓΡΑΜΜΑ ΚΑΘΟΡΙΣΜΟΥ ΟΡΙΩΝ ΑΙΓΙΑΛΟΥ - ΠΑΡΑΛΙΑΣ

ΠΕΡΙΟΧΗ ΤΡΙΑ ΛΑΓΚΟΝΙΑ ΕΝΔΙΑΦΕΡΟΜΕΝΟΣ ΤΡΑΝΟΣ ΑΛΕΞΑΝΔΡΟΣ
ΔΗΜΟΣ ΠΟΣΕΙΔΩΝΙΑΣ
ΕΠΑΡΧΙΑ ΣΥΡΟΥ ΑΡΜΟΔΙΑ ΚΤΗΜ, ΥΠΗΡ. ΣΥΡΟΥ
ΝΟΜΑΡΧΙΑ ΣΥΡΟΥ

ΚΑΙΜΑΚΑ 1 500
ισοδιαστολή 1.0 μ

ΤΡΙΓΩΝΟΜΕΤΡΙΚΗ ΕΞΑΡΤΗΣΗ ΕΓΣΑ87
ΥΨΟΜΕΤΡΙΚΗ ΑΦΕΤΗΡΙΑ ΕΓΣΑ87

ΜΕΘΟΔΟΣ ΑΠΟΤΥΠΩΣΗΣ ΗΛΕΚΤΡΟΝΙΚΗ
ΧΡΟΝΟΛΟΓΙΑ ΑΠΟΤΥΠΩΣΗΣ ΙΟΥΛΙΟΣ 2007

ΥΠΟΜΝΗΜΑ ΣΥΜΒΟΛΩΝ

----- ΟΡΙΑ
----- ΘΕΡΟΛΙΒΙΑ
- - - - - ΓΡΑΝΕΣ
- X - X - ΣΥΜΦΑΤΟΤΥΠΩΤΑ
[] ΑΚΤΗ ΒΡΑΧΙΩΔΕΙΣ
[] ΑΚΤΗ ΑΜΜΩΔΕΙΣ

ΣΥΡΟΣ ΙΟΥΛΙΟΣ 2007
Ο ΣΥΝΤΑΞΑΣ ΜΗΧΑΝΙΚΟΣ

ΝΙΚΟΛΑΟΣ ΖΑΝΝΗΣ
ΔΙΠΛ ΤΟΠΟΓΡΑΦΟΣ ΜΗΧ
ΜΕΛΟΣ ΤΕΕ ΑΝ 22397
ΕΠΙΣΚΟΠΕΙΟ ΣΥΡΟΥ 194 86482

Αριθμ. 1408

(3)

Κήρυξη ως αναδασωτέας έκτασης τριών τμημάτων εμβαδού Α= 1.464,01τ.μ. - Β= 2.008,20 τ.μ. και Γ= 10.399,01 τ.μ. στη θέση «Μερασιές» περιφέρειας Δ.Δ. Ανάληψης, Δήμου Λιβαδειάς, του Νομού Βοιωτίας.

Ο ΓΕΝΙΚΟΣ ΓΡΑΜΜΑΤΕΑΣ ΠΕΡΙΦΕΡΕΙΑΣ
ΣΤΕΡΕΑΣ ΕΛΛΑΔΑΣ

Έχοντας υπόψη:

1. Τις διατάξεις των άρθρων 24 παρ. 1 και 117 παρ. 3 του Συντάγματος.

2. Τις διατάξεις του ν. 2503/1997 «Διοίκηση, οργάνωση, στελέχωση της Περιφέρειας, ρύθμιση θεμάτων για την τοπική αυτοδιοίκηση και άλλες διατάξεις» (ΦΕΚ 107 Α').

3. Τις διατάξεις του ν. 998/1979 «Περί προστασίας των δασών και των δασικών εν γένει εκτάσεων της χώρας» (ΦΕΚ 289 Α') όπως τροποποιήθηκαν με τον ν. 3208/2003 (ΦΕΚ 303 Α') και συγκεκριμένα:

α) του άρθρου 41 παρ. 1

β) του άρθρου 38 παρ. 1.

4. Τις διαταγές του Υπουργείου Αγροτικής Ανάπτυξης και Τροφίμων:

α) 160417/1180/8.7.1980

β) 182447/3049/24.9.1980.

5. Την υπ' αριθμ. 2594/31.5.2007 (Φ.Ε.Κ./Β'/957/14.6.2007) απόφαση του Γ.Γ.Π.Σ.Ε. που αναφέρεται στη παροχή εξουσιοδότησης του δικαιώματος υπογραφής «Με εντολή Γενικού Γραμματέα» στους προϊστάμενους των Δασικών Υπηρεσιών, όπως εξακολουθεί να ισχύει με την υπ' αριθμ. 11090/1073/11.2.2009 όμοια (Φ.Ε.Κ./Β'/346/26.2.2009).

6. Την υπ' αριθμ 1247/31.3.2009 πρόταση του Δασαρχείου Λιβαδειάς από την οποία προκύπτει ότι η έκταση που αναφέρεται στο θέμα είχε κατά το χρόνο καταστροφής της, που έγινε από παράνομη εκχέρωση, κατά το παρελθόν, σύμφωνα με την υπ' αριθμ. ΔΥ/26.2.2009 εισήγηση του Δασολόγου Ιωάννη Ζουρνή, Δασικό χαρακτήρα κατά την έννοια του άρθρου 3 παρ. 2 του ν. 998/1979, όπως τροποποιήθηκε με το άρθρο 1 του ν. 3208/2003 καλυπτόμενη από αείφυλλα πλατύφυλλα σε ποσοστό 60-80% και ως εκ τούτου επιβάλλεται η κήρυξη της ως αναδασωτέας.

7. Την υπ' αριθμ. 1059/6.4.2009 αναφορά και σύμφωνη γνώμη της Δ/σης Δασών Ν. Βοιωτίας, αποφασίζουμε:

Κηρύσσουμε αναδασωτέα τη Δημόσια δασική έκταση τριών τμημάτων εμβαδού Α= 1.464,01 τ.μ.-Β= 2.008,20 τ.μ. και Γ= 10.399,01 τ.μ. στη θέση «Μερασιές» περιφέρειας Δ.Δ. Ανάληψης, Δήμου Λιβαδειάς, του Νομού Βοιωτίας, με σκοπό αφ'ενός μεν τη διατήρηση του δασικού της

χαρακτήρα, ώστε να αποκλειστεί η διάθεσή της για άλλο προορισμό αφ' ετέρου δε την επαναδημιουργία της δασικής βλάστησης με φυσική ή τεχνητή αναγέννηση.

Προσδιορίζεται από τα στοιχεία: Τμήμα Α: 1-2-3-4-...-12-13-14-1-Τμήμα Β: 15-16-17-...-22-23-15 και Τμήμα Γ: 24-25-26-...-37-38-39-24 όπως φαίνεται στο συνημμένο διάγραμμα το οποίο αποτελεί αναπόσπαστο μέρος της αποφάσεως αυτής και έχει όρια:

Τμήμα Α (Ε=1.464,01 τ.μ.)

Ανατολικά: Με δημόσια έκταση δασικού χαρακτήρα.

Δυτικά: Με έκταση αγροτικού χαρακτήρα.

Βόρεια: Με έκταση αγροτικού χαρακτήρα και δημόσια έκταση δασικού χαρακτήρα.

Νότια: Με διαμορφωμένη έκταση για την οποία γίνεται έρευνα από την υπηρεσία.

Τμήμα Β (Ε=2.008,20 τ.μ.)

Ανατολικά: Με διαμορφωμένη έκταση για την οποία γίνεται έρευνα από την υπηρεσία.

Δυτικά: Με έκταση αγροτικού χαρακτήρα.

Βόρεια: Με διαμορφωμένη έκταση για την οποία γίνεται έρευνα από την υπηρεσία.

Νότια: Με δημόσια έκταση δασικού χαρακτήρα.

Τμήμα Γ (Ε=10.399,01 τ.μ.)

Ανατολικά: Με έκταση αγροτικού χαρακτήρα.

Δυτικά: Με έκταση αγροτικού χαρακτήρα.

Βόρεια: Με διαμορφωμένη έκταση για την οποία γίνεται έρευνα από την υπηρεσία.

Νότια: Με έκταση αγροτικού χαρακτήρα και διαμορφωμένη έκταση για την οποία γίνεται έρευνα από την υπηρεσία.

Η απόφαση αυτή ισχύει από της κοινοποίησής της αρμοδίως και προ της δημοσίευσής της στην Εφημερίδα της Κυβερνήσεως (άρθρο 37 ν. 3200/1955).

Επιτρέπεται υποβολή κατ' αυτής αίτησης ακύρωσης στο Σ.τ.Ε. μέσα σε προθεσμία εξήντα (60) ημερών, που αρχίζει από την επομένη της δημοσίευσής της (άρθρο 46 π.δ. 18/1989).

Από τις διατάξεις της απόφασης αυτής δεν προκαλείται δαπάνη σε βάρος του Κρατικού Προϋπολογισμού.

Η απόφαση αυτή να δημοσιευθεί στην Εφημερίδα της Κυβερνήσεως.

Λαμία, 15 Απριλίου 2009

Με εντολή Γενικού Γραμματέα Περιφέρειας


Ο Διευθυντής

ΑΝΔΡΕΑΣ ΠΑΠΑΝΔΡΕΟΥ

ΤΟΠΟΓΡΑΦΙΚΟ ΔΙΑΓΡΑΜΜΑ

Αναδασωτέας Δημόσιας έκτασης δασικού χαρακτήρα τριών τμημάτων Α,Β,Γ, με στοιχεία περιμέτρου (1-2-3...13-14-1), (15-16-17...22-23-15), (24-25-26...38-39-24) εμβαδού Ε1=1.464,01 τ.μ., Ε2=2.008,20 τ.μ. και Ε3=10.399,01 τ.μ. αντίστοιχα, στη θέση "Μερασιές" δημ. διαμ. Ανάληψης περιφέρειας Δήμου Λιβαδειάς Ν. Βοιωτίας που κατελήφθηκε παράνομα και εκχερσώθηκε από τους : Λουκά Λούλο, Λουκά Προκόπη, Άγγελο Προκόπη κ' Γεωργία Προκόπη, κατοίκων Λιβαδειάς.

ΚΛΙΜΑΚΑ 1:5.000

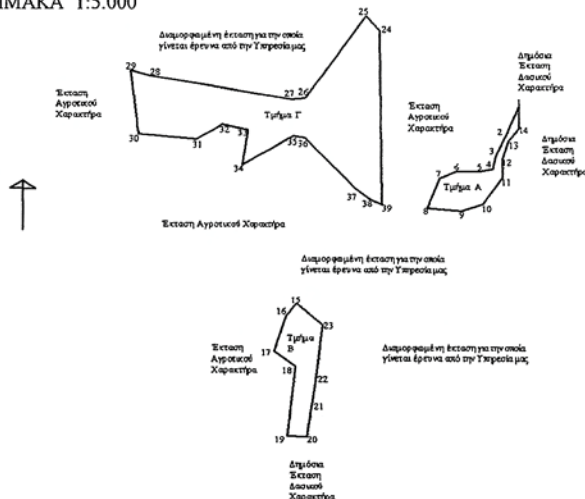

Συντεταγμένες με το σύστημα αναφοράς ΕΓΣΑ '87.

Τμήμα Α
Ε = 1.464,01 τ.μ.
1 : Χ=399301.8300 Υ=4252382.8700
2 : Χ=399292.9000 Υ=4252362.2600
3 : Χ=399284.8400 Υ=4252346.4600
4 : Χ=399282.3600 Υ=4252335.3100
5 : Χ=399272.7500 Υ=4252333.4600
6 : Χ=399254.7800 Υ=4252333.7700
7 : Χ=399242.3800 Υ=4252328.1900
8 : Χ=399232.7700 Υ=4252305.8500
9 : Χ=399258.6300 Υ=4252303.7600
10 : Χ=399274.8200 Υ=4252308.8000
11 : Χ=399289.4500 Υ=4252328.8400
12 : Χ=399289.4500 Υ=4252342.8700
13 : Χ=399293.9900 Υ=4252356.0600
14 : Χ=399301.8300 Υ=4252366.3700

Τμήμα Β
Ε = 2.008,20 τ.μ.
15 : Χ=399134.0900 Υ=4252232.2300
16 : Χ=399126.7400 Υ=4252223.6000
17 : Χ=399117.3900 Υ=4252195.5600
18 : Χ=399133.2900 Υ=4252184.8000
19 : Χ=399126.9500 Υ=4252131.8700
20 : Χ=399141.7400 Υ=4252131.4400
21 : Χ=399145.5100 Υ=4252155.6200
22 : Χ=399148.8900 Υ=4252177.2100
23 : Χ=399153.5800 Υ=4252215.7900

Τμήμα Γ
Ε = 10.399,01 τ.μ.
24 : Χ=399197.1100 Υ=4252440.1400
25 : Χ=399186.7700 Υ=4252451.8500
26 : Χ=399140.5800 Υ=4252388.4800
27 : Χ=399130.6000 Υ=4252388.0000
28 : Χ=399024.5000 Υ=4252406.0000
29 : Χ=399009.6100 Υ=4252410.0900
30 : Χ=399015.5600 Υ=4252361.2000
31 : Χ=399059.1600 Υ=4252357.2500
32 : Χ=399078.8300 Υ=4252368.7300
33 : Χ=399097.6800 Υ=4252364.9500
34 : Χ=399093.6500 Υ=4252338.1900
35 : Χ=399131.7100 Υ=4252359.9000
36 : Χ=399140.4500 Υ=4252358.4700
37 : Χ=399178.5600 Υ=4252320.5500
38 : Χ=399188.7800 Υ=4252312.8500
39 : Χ=399198.5100 Υ=4252308.2700

ΑΠΟΣΠΑΣΜΑ ΧΑΡΤΗ ΠΕΡΙΟΧΗΣ ΛΙΒΑΔΕΙΑΣ
ΚΛΙΜΑΚΑ 1:50.000



ΥΠΟΜΝΗΜΑ

* έκταση τριών τμημάτων Α,Β,Γ που κατελήφθηκε - εκχερσώθηκε παράνομα εμβαδού 1.464,01 τ.μ., 2.008,20 τ.μ. κ' 10.399,01 τ.μ. αντίστοιχα Δασική θέση "Μερασιές" Δ.Δ. Ανάληψης περιφέρειας Δήμου Λιβαδειάς

ΕΘΝΙΚΟ ΤΥΠΟΓΡΑΦΕΙΟ

Για τεχνικούς λόγους στο σχεδιάγραμμα, έγινε σμίκρυνση, κατά ποσοστό **87%**

Ανήκει στην αριθμ. 1408/2009 απόφασή μας.

ΘΕΩΡΗΘΗΚΕ

Λαμία 16-04-2009

Γ.Γ.Π.Σ.Ε.
Δασών
Αυθροειδών
Ανδρέου

ΕΛΕΓΧΘΗΚΕ
ΛΙΒΑΔΕΙΑ 31-3-2009
Ο ΔΑΣΑΡΧΗΣ

ΚΩΝΣΤΟΣ ΚΟΥΤΣΟΒΑΣΙΛΗΣ
ΔΑΣΟΛΟΓΟΣ

ΛΙΒΑΔΕΙΑ 31-3-2009
Η ΣΥΝΤΑΚΤΡΙΑ

Ε. ΠΑΠΑΓΙΑΝΝΟΥ-ΚΟΒΟΥ
ΔΑΣΟΠΟΝΟΣ



* 0 4 0 0 1 6 4 3 0 0 4 0 9 0 0 8 *

ΑΠΟ ΤΟ ΕΘΝΙΚΟ ΤΥΠΟΓΡΑΦΕΙΟ

ΚΑΠΟΔΙΣΤΡΙΟΥ 34 * ΑΘΗΝΑ 104 32 * ΤΗΛ. 210 52 79 000 * FAX 210 52 21 004
ΗΛΕΚΤΡΟΝΙΚΗ ΔΙΕΥΘΥΝΣΗ: <http://www.et.gr> — e-mail: webmaster.et@et.gr