



ΕΦΗΜΕΡΙΣ ΤΗΣ ΚΥΒΕΡΝΗΣΕΩΣ

ΤΗΣ ΕΛΛΗΝΙΚΗΣ ΔΗΜΟΚΡΑΤΙΑΣ

ΤΕΥΧΟΣ ΤΕΤΑΡΤΟ

Αρ. Φύλλου 166

30 Απριλίου 2009

ΠΕΡΙΕΧΟΜΕΝΑ

ΑΠΟΦΑΣΕΙΣ

- Κήρυξη ως αναδασωτέων εκτάσεων α) 36,72 τ.μ. και β) 4,95 τ.μ., στη θέση «Μύλοι» του Δημοτικού δάσους του Δήμου Νάουσας, 1
- Επικύρωση καθορισμού των οριογραμμών του ρέματος «ΒΑΘΥΚΙ» του Δ.Δ. Προσύμνης του Δήμου Μυκηναίων Νομού Αργολίδας..... 2

ΑΠΟΦΑΣΕΙΣ

- Αριθμ. 9744 (1)
- Κήρυξη ως αναδασωτέων εκτάσεων α) 36,72 τ.μ. και β) 4,95 τ.μ., στη θέση «Μύλοι» του Δημοτικού δάσους του Δήμου Νάουσας.

Ο ΔΙΕΥΘΥΝΤΗΣ ΔΑΣΩΝ ΗΜΑΘΙΑΣ

Έχοντας υπόψη:

1. Την παρ. 3 του 117 και 24 παρ. 1 του Συντάγματος της χώρας.
2. Τις περί διοικητικής αποκέντρωσης διατάξεις του ν. 3200/1955 όπως τροποποιήθηκαν μεταγενέστερα και ισχύουν.
3. Τις διατάξεις του ν. 998/1979 «Περί προστασίας δασών και δασικών εν γένει εκτάσεων» και ειδικότερα:

- α) του άρθρου 41 παρ. 1
- β) του άρθρου 38 παρ. 1

γ) του άρθρου 70 όπως συμπληρώθηκε με το άρθρο 12 παρ. 2 του ν. 2040/1992 και αντικαταστάθηκε με την παράγραφο 15 του άρθρου 1 του ν. 3208/2003.

4. Τις διαταγές του Υπ. Γεωργίας:

- α) 160417/1180/1980,
- β) 182447/3049/1980,
- γ) 154659/1982

5. Τις διατάξεις του ν. 2218/1994 «Περί ίδρυσης Νομαρχιακής αυτοδιοίκησης κ.λπ.» και τα άρθρα 4 παρ. 7 και 6 του ν. 2240/1994 «Συμπλήρωση διατάξεων για τη Νομ. αυτ./ση κ.λπ.».

6. Το ν. 2503/1997 «Διοίκηση, οργάνωση, στελέχωση της Περιφέρειας κ.λπ.».

7. Την υπ' αριθμ. 8063/30.10.2008 απόφαση του Γενικού Γραμματέα Περιφέρειας Κεντρικής Μακεδονίας «Ορισμός εισηγητών και μεταβίβαση εξουσίας υπογραφής Μ.Ε.Γ.Γ.Π.Κ.Μ. κ.λπ.».

8. Την υπ' αριθμ. 634/6.4.2009 πρόταση του Δασαρχείου Νάουσας περί κήρυξης αναδασωτέας των αναφερόμενων στο θέμα εκτάσεων, αποφασίζουμε:

Κηρύσσουμε αναδασωτέες με σκοπό τη φυσική αναγέννηση της δασικής βλάστησης δασικές εκτάσεις Ε1 και Ε2, εμβαδού 36,72 τ.μ. και 4,95 τ.μ. αντίστοιχα, στη θέση «Μύλοι» του Δημοτικού δάσους Νάουσας, που διαπιστώθηκε στις 2.4.2009 ότι εκχερσώθηκαν παράνομα.

Η έκταση Ε1 προσδιορίζεται από τα στοιχεία 1,2,3,4,5,6,1 και η Ε2 από τα στοιχεία 9,10,11,12,9 όπως φαίνονται στο συνημμένο διάγραμμα, η δε θέση τους είναι σημειωμένη στο απόσπασμα φύλλου δασικού χάρτη κλ. 1:50.000.

Τα παραπάνω αποτελούν αναπόσπαστο μέρος της απόφασης αυτής και οι εκτάσεις έχουν όρια:

Η έκταση Ε1:

Ανατολικά: Δάσος

Δυτικά: Δάσος

Βόρεια: Δάσος

Νότια: Αγρός

Η έκταση Ε2

Ανατολικά: Δάσος

Δυτικά: Δάσος

Βόρεια: Δάσος

Νότια: Αγρός


Από την απόφαση αυτή δεν προκαλείται δαπάνη σε βάρος του Κρατικού προϋπολογισμού, σύμφωνα με τις διατάξεις του άρθρου 90 του π.δ/τος 63/2000 ΦΕΚ 98Α.

Η απόφαση αυτή να δημοσιευθεί στην Εφημερίδα της Κυβερνήσεως.

Βέροια, 13 Απριλίου 2009


Με εντολή Γενικού Γραμματέα Περιφέρειας
Ο Διευθυντής Δασών
ΙΟΡΔΑΝΗΣ ΟΥΖΟΥΝΙΔΗΣ

ΤΟΠΟΓΡΑΦΙΚΟ ΔΙΑΓΡΑΜΜΑ ΚΑΤΑΛΗΦΘΕΙΣΑΣ ΕΚΤΑΣΗΣ
ΣΤΗ ΘΕΣΗ "ΜΥΛΟΙ", ΔΗΜΟΤΙΚΟΥ ΔΑΣΟΥΣ ΝΑΟΥΣΑΣ
ΚΛΙΜΑΚΑ 1:200

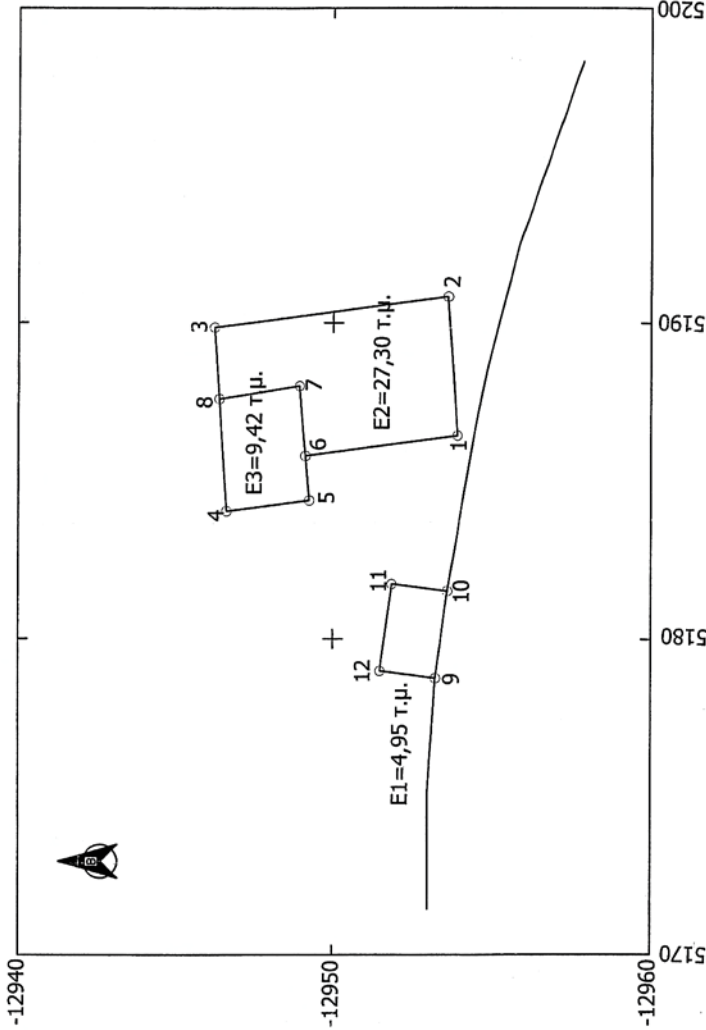

ΕΘΝΙΚΟ ΤΥΠΟΓΡΑΦΕΙΟ
Για τεχνικούς λόγους στο σχεδιάγραμμα,
έγινε σμίκρυνση, κατά ποσοστό **83%**

α/α	ΗΜΤ	
	Χ	Υ
1	5186,42	-12953,94
2	5190,82	-12953,64
3	5189,85	-12946,20
4	5184,04	-12946,59
5	5184,39	-12949,24
6	5185,79	-12949,12
7	5187,99	-12948,92
8	5187,58	-12946,36
9	5178,74	-12953,26
10	5181,51	-12953,63
11	5181,74	-12951,87
12	5178,97	-12951,51

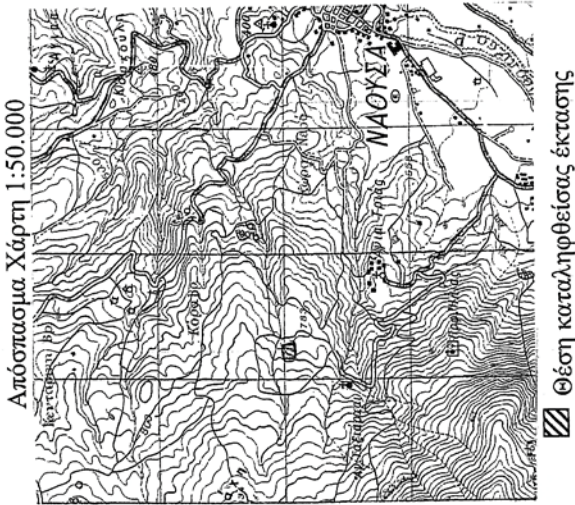

Νάουσα ..6-4-2008
Ο συντάκτης
Ανδρέας Πασχαλίδης
Δασολόγος
ΕΛΛΗΝΙΚΗ ΔΗΜΟΚΡΑΤΙΑ
ΠΕΡΙΦΕΡΕΙΑ ΚΕΝΤΡΙΚΗΣ ΜΑΚΕΔΟΝΙΑΣ
ΓΕΩΡΓΙΟΣ ΠΑΠΑΓΕΩΡΓΙΟΥ
Δασολόγος

Αριθμ. 1244

(2)

Επικύρωση καθορισμού των οριογραμμών του ρέματος «ΒΑΘΥΚΙ» του Δ.Δ. Προσύμνης του Δήμου Μυκηναίων Νομού Αργολίδας.

Ο ΓΕΝΙΚΟΣ ΓΡΑΜΜΑΤΕΑΣ
ΠΕΡΙΦΕΡΕΙΑΣ ΠΕΛΟΠΟΝΝΗΣΟΥ

Έχοντας υπόψη:

1. Τις διατάξεις των άρθρων 5, 6 και 8 του ν. 3200/1955: «Περί Διοικητικής Αποκέντρωσης».

2. Τις διατάξεις του ν. 2853/16.7.1922 «Περί υδραυλικών εν γένει έργων και αστυνομεύσεως των Δημοσίων Υδάτων», όπως αυτές τροποποιήθηκαν με τις αντίστοιχες του ν.δ. 10/29.12.1923 και κωδικοποιήθηκαν από τις διατάξεις του π.δ. 18/21.3.1924 (ΦΕΚ 61 Α).

3. Τα οριζόμενα στην υπ' αριθμ. 3046/304/3.2.1989 απόφαση του Αναπληρωτή Υπουργού Περιβάλλοντος, Χωροταξίας και Δημοσίων Έργων: «Κτιριοδομικός Κανονισμός» και ειδικότερα τις διατάξεις του άρθρου 6 αυτού σχετικά με τη δόμηση κοντά σε ρέματα, όπως ισχύει σήμερα.

4. Τις διατάξεις του ν. 3010/25.4.2002 (Α' 91): «Εναρμόνιση του ν. 1650/1986 με τις οδηγίες 97/11 ΕΕ και 96/61 ΕΕ» και ειδικότερα τις διατάξεις του άρθρου 5 αυτού: «Διαδικασία Οριοθέτησης και ρυθμίσεις θεμάτων για τα υδατορέματα».

5. Τις διατάξεις του ν. 2503/1997 (ΦΕΚ 107Α/30.5.1997): «Διοίκηση, Οργάνωση, Στελέχωση της Περιφέρειας, Ρυθμίσεις θεμάτων για την Τοπική Αυτοδιοίκηση και άλλες διατάξεις».

6. Τις οικίες διατάξεις του ν. 2508/1997 (ΦΕΚ 124Α/13.6.1997): «Βιώσιμη Οικιστική Ανάπτυξη των πόλεων και οικισμών της χώρας και άλλες διατάξεις».

7. Τις οικίες διατάξεις του ν. 2690/1999 (ΦΕΚ 45Α/1999): «Κύρωση Κώδικα Διοικητικής Διαδικασίας και άλλες διατάξεις».

8. Τα οριζόμενα στην υπ' αριθμ. 19664/20.12.2001 απόφαση του Γενικού Γραμματέα Περιφέρειας Πελοποννήσου.

9. Τα οριζόμενα στην υπ' αριθμ. 1592/14.2.2002 απόφαση του Γενικού Γραμματέα Περιφέρειας Πελοποννήσου.

10. Τα από Δεκεμβρίου 2006 τοπογραφικό και υψομετρικό διάγραμμα (αρ. σχεδίου ΥΔ.2, κλίμακας 1:500) καθορισμού των οριογραμμών του ρέματος «ΒΑΘΥΚΙ» του Δ.Δ. Προσύμνης του Δήμου Μυκηναίων Νομού Αργολίδας, όπως συντάχθηκε από τον Διπλ. Αγρονόμο-Τοπογράφο Μηχανικό Κωστάκη Ευάγγελο, ελέγχθηκε και θεωρήθηκε στις 13.3.2009 από τη Δ/νση Τεχνικών Υπηρεσιών της Νομαρχιακής Αυτοδιοίκησης Αργολίδας.


11. Την υπ' αριθμ. Α.Π. 0-1586/17.3.2009 Γνωμοδότηση-Εισήγηση της Δ/νσης Τεχνικών Υπηρεσιών της Νομαρχιακής Αυτοδιοίκησης Αργολίδας σχετικά με τον καθορισμό των οριογραμμών του ρέματος «ΒΑΘΥΚΙ» του Δ.Δ. Προσύμνης του Δήμου Μυκηναίων Νομού Αργολίδας, σύμφωνα με το αμέσως πιο πάνω αναφερόμενο τοπογραφικό και υψομετρικό διάγραμμα, αποφασίζουμε:


Την επικύρωση των οριογραμμών του ρέματος «ΒΑΘΥΚΙ» του Δ.Δ. Προσύμνης του Δήμου Μυκηναίων Νομού Αργολίδας, οριζόμενων με τα σημεία 1, 2, 3,..., 45, 46, 47 (δεξιά) και 49, 50, 51,..., 90, 91, 92 (αριστερά) εκατέρωθεν του ρέματος στο από Δεκεμβρίου 2006 τοπογραφικό και υψομετρικό διάγραμμα (αρ. σχεδίου ΥΔ.2, κλίμακας 1:500 το οποίο συντάχθηκε από τον Διπλ. Αγρονόμο-Τοπογράφο Μηχανικό Κωστάκη Ευάγγελο, ελέγχθηκε και θεωρήθηκε στις 13.3.2009 από τη Δ/νση Τεχνικών Υπηρεσιών της Νομαρχιακής Αυτοδιοίκησης Αργολίδας και αποτελεί αναπόσπαστο μέρος της παρούσας).

Η απόφαση αυτή μαζί με το συνημμένο Τοπογραφικό και Υψομετρικό Διάγραμμα καθορισμού των οριογραμμών να δημοσιευθούν στην Εφημερίδα της Κυβερνήσεως.


Τρίπολη, 3 Απριλίου 2009

Ο Γενικός Γραμματέας Περιφέρειας
ΝΙΚΟΛΑΟΣ Κ. ΑΓΓΕΛΟΠΟΥΛΟΣ

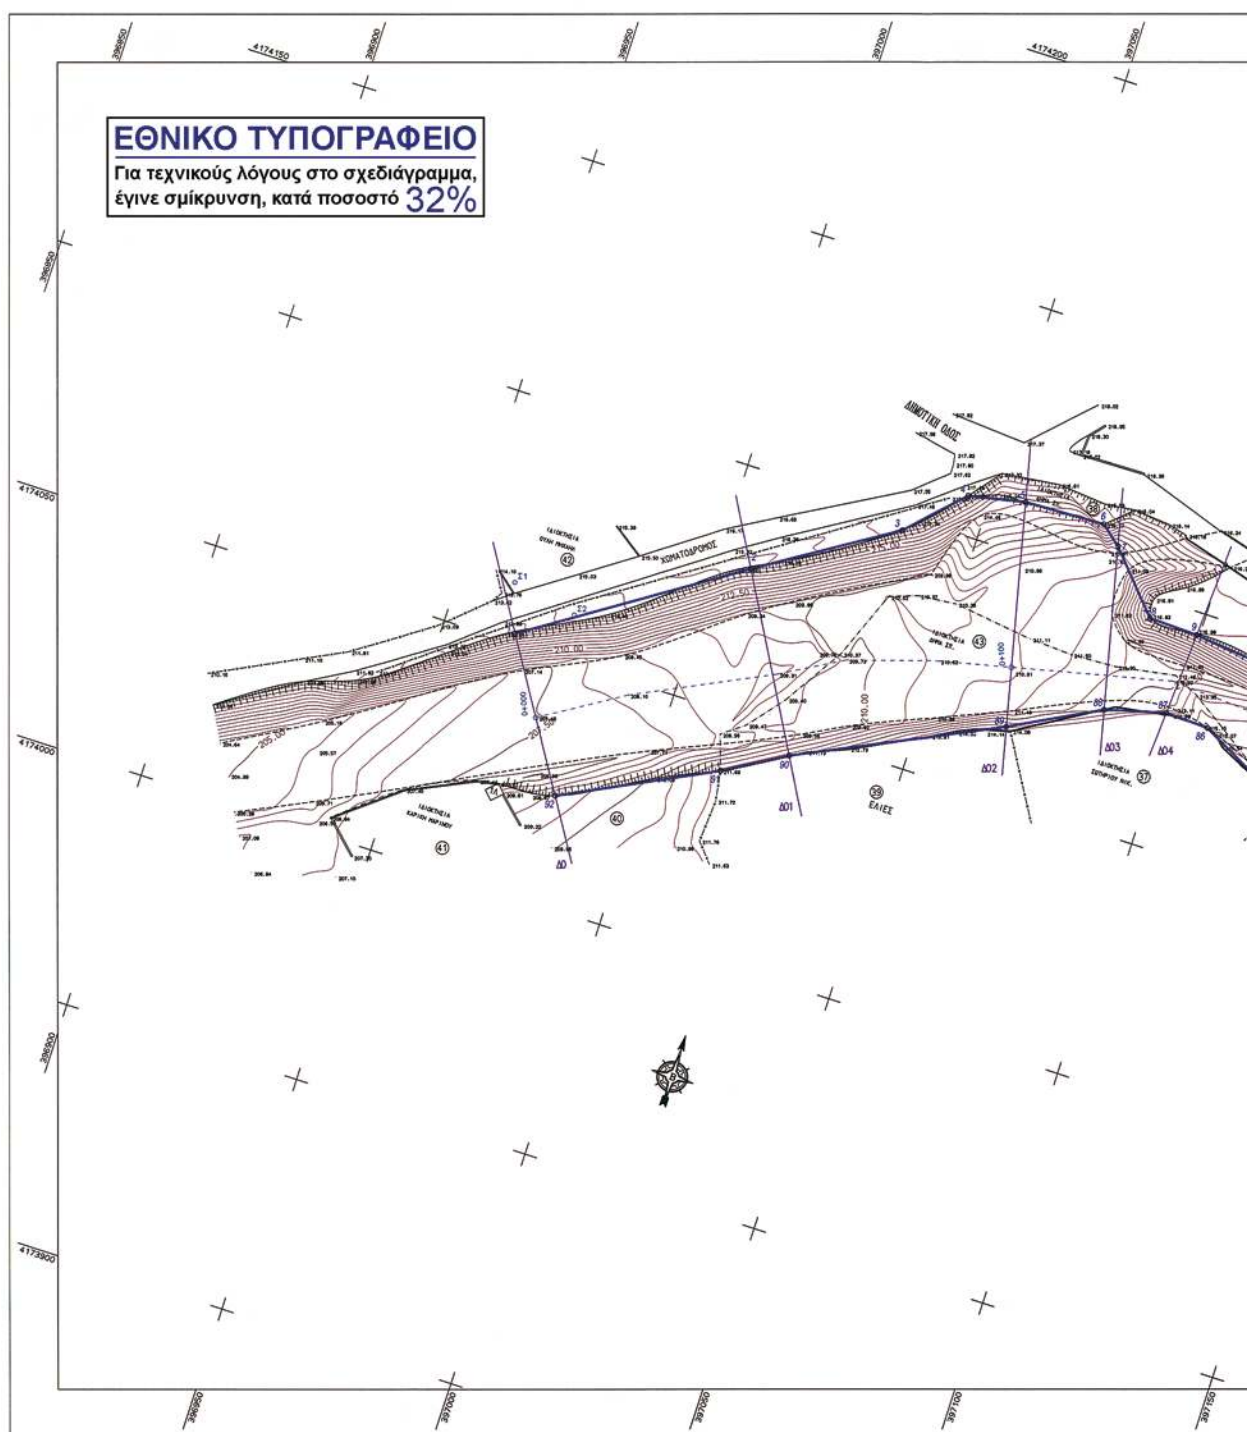

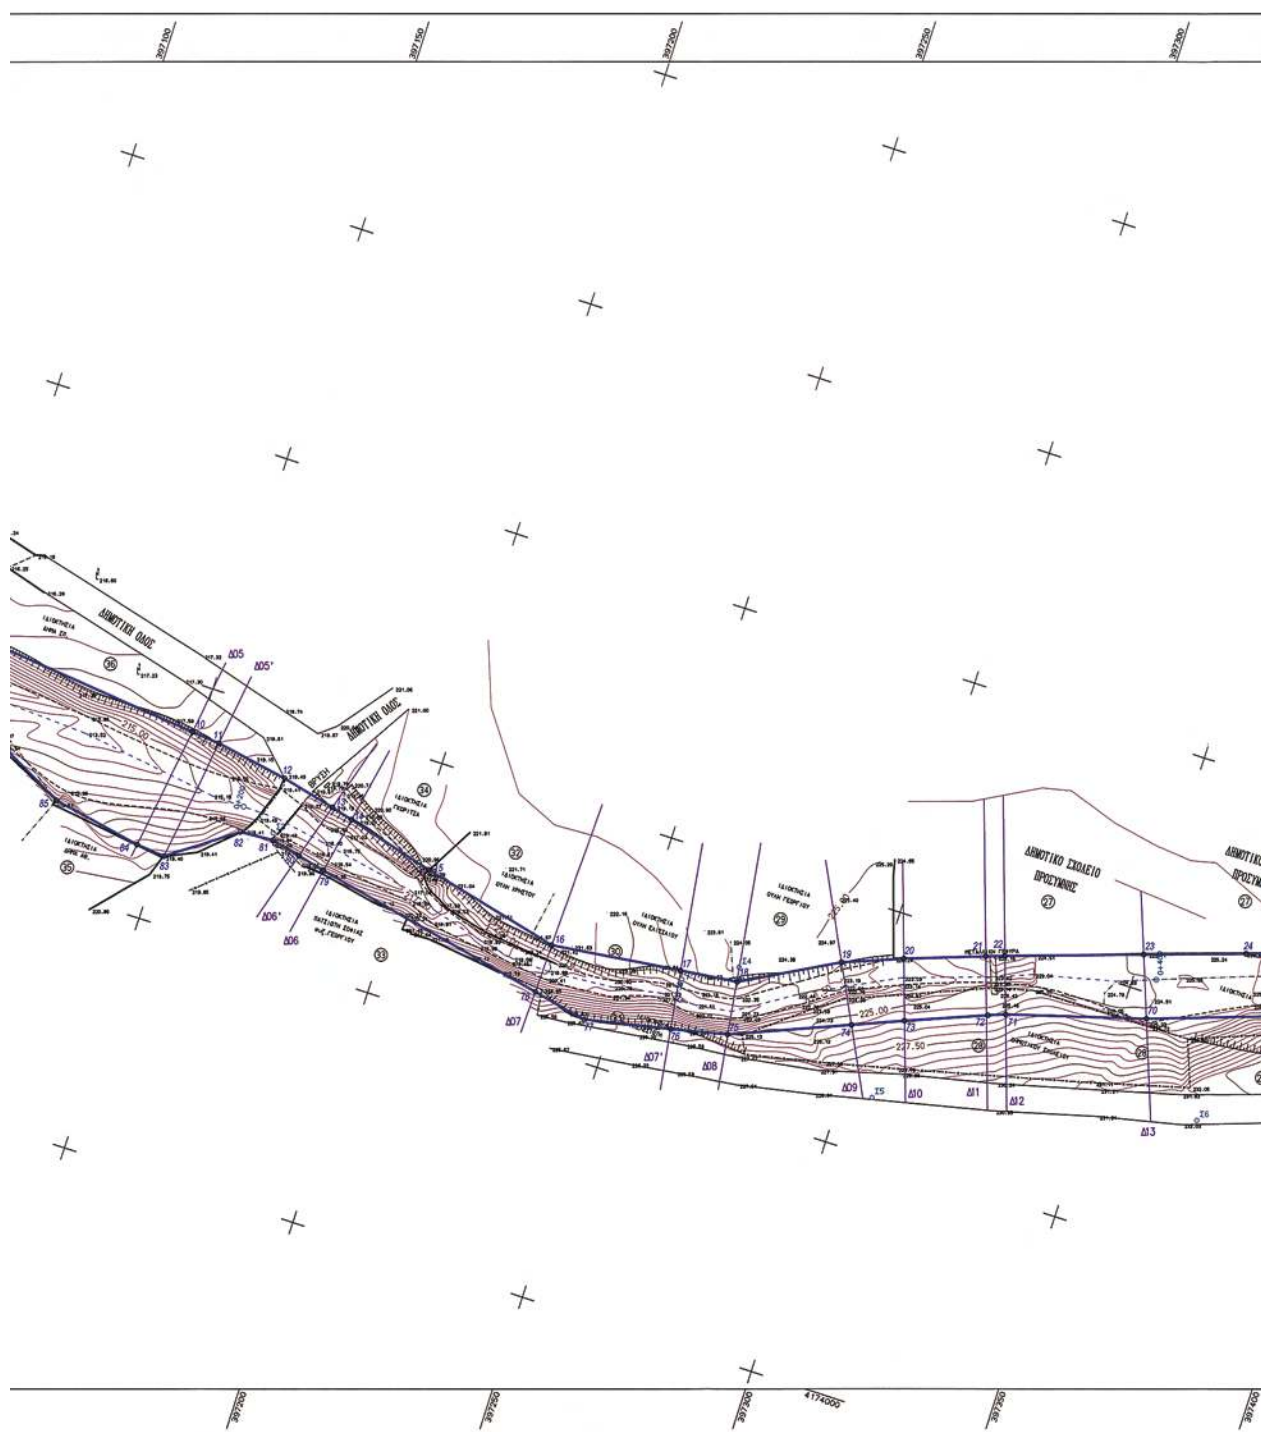



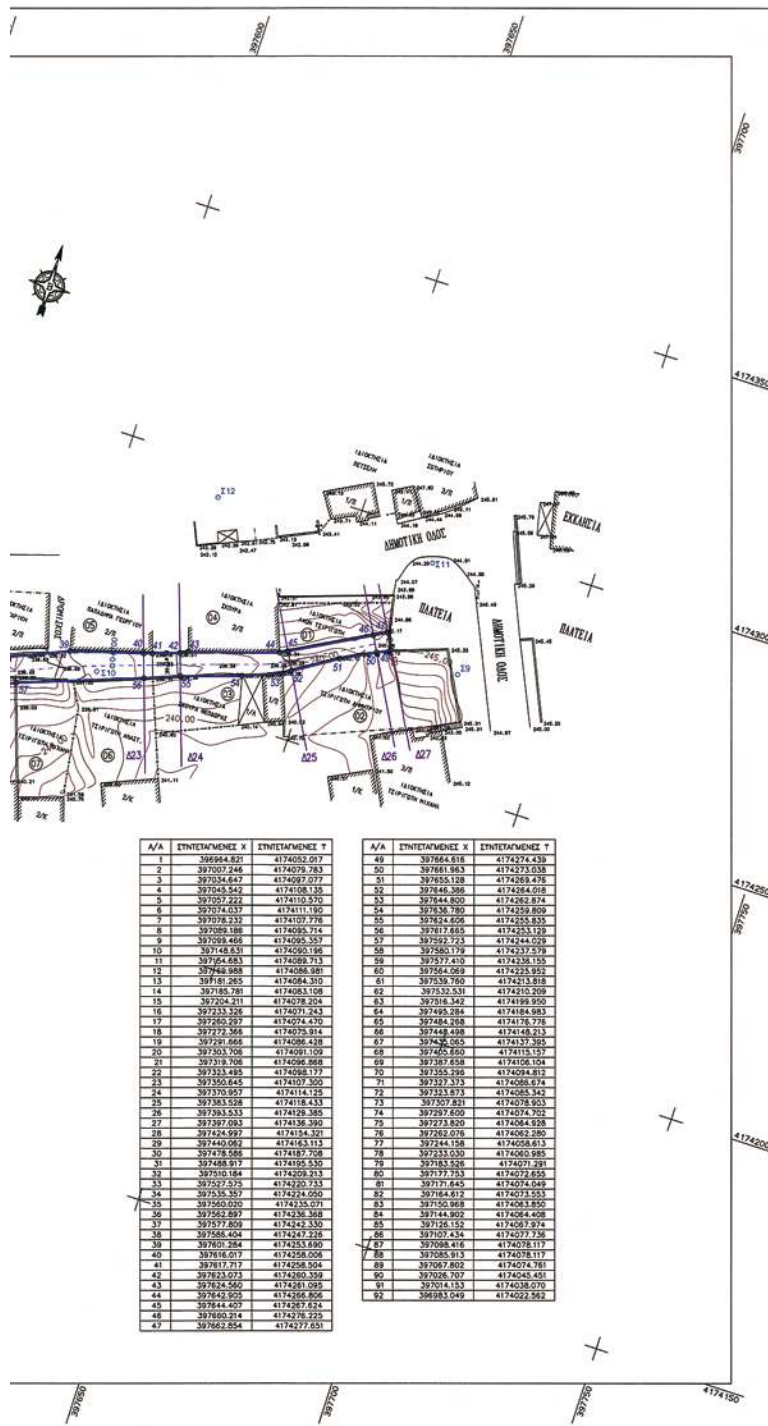

A/A	ΕΠΙΤΕΛΕΜΕΝΕΣ Χ	ΕΠΙΤΕΛΕΜΕΝΕΣ Τ
1	397664.821	4174052.017
2	397007.244	4174079.783
3	397034.647	4174087.077
4	397055.542	4174108.130
5	397057.262	4174110.540
6	397074.037	4174111.190
7	397078.232	4174107.176
8	397089.188	4174085.714
9	397088.466	4174095.357
10	397148.631	4174060.196
11	397164.683	4174089.713
12	397168.988	4174086.381
13	397181.265	4174084.310
14	397185.781	4174083.108
15	397204.111	4174078.304
16	397233.326	4174071.243
17	397250.297	4174074.470
18	397272.566	4174075.814
19	397291.666	4174086.438
20	397303.706	4174091.109
21	397319.308	4174096.868
22	397333.495	4174088.177
23	397350.645	4174107.500
24	397370.957	4174114.128
25	397383.528	4174118.433
26	397393.535	4174109.386
27	397397.093	4174136.390
28	397424.997	4174154.321
29	397440.062	4174163.113
30	397478.586	4174187.708
31	397488.917	4174195.530
32	397510.184	4174209.313
33	397527.375	4174220.733
34	397535.387	4174214.660
35	397560.020	4174235.071
36	397562.897	4174236.368
37	397577.808	4174242.330
38	397588.404	4174247.226
39	397601.284	4174253.690
40	397616.017	4174258.008
41	397617.717	4174258.504
42	397623.073	4174260.358
43	397624.560	4174261.065
44	397642.605	4174266.806
45	397644.407	4174267.234
46	397650.214	4174276.225
47	397662.654	4174277.651

A/A	ΕΠΙΤΕΛΕΜΕΝΕΣ Χ	ΕΠΙΤΕΛΕΜΕΝΕΣ Τ
48	397664.818	4174274.430
50	397661.883	4174273.038
51	397655.128	4174269.476
52	397646.386	4174264.018
53	397644.800	4174262.874
54	397636.780	4174259.809
55	397634.656	4174255.835
56	397617.685	4174253.129
57	397592.723	4174244.029
58	397560.179	4174237.579
59	397577.410	4174238.155
60	397564.969	4174225.852
61	397536.790	4174213.818
62	397532.531	4174210.209
63	397518.342	4174199.950
64	397495.284	4174184.583
65	397484.208	4174176.776
66	397468.498	4174148.213
67	397426.085	4174137.395
68	397405.660	4174115.157
69	397387.658	4174106.104
70	397355.296	4174094.812
71	397337.313	4174086.514
72	397323.873	4174085.542
73	397307.821	4174078.903
74	397297.600	4174074.702
75	397273.820	4174064.928
76	397262.076	4174062.280
77	397244.138	4174058.613
78	397233.030	4174060.585
79	397183.526	4174071.291
80	397177.763	4174072.655
81	397171.645	4174074.649
82	397164.812	4174073.553
83	397150.968	4174063.850
84	397144.802	4174064.408
85	397126.152	4174057.974
86	397107.434	4174077.738
87	397098.416	4174078.117
88	397065.813	4174078.117
89	397087.802	4174074.781
90	397086.707	4174045.481
91	397050.4103	4174038.070
92	396983.049	4174022.562

ΤΙΠΟΜΝΗΜΑ

- Όριο ιδιοκτησίας
- Μονοδρομικός
- Συμμετοχικός
- Φυσιολ. προάγει
- Παθ. φυσικού προάγει
- Βασικά γραμμή ρεύματος
- Ισομηνή καμπύλη
- 0,7 Χιλιομετρική θέση και άνωμα διαστάσεις
- Γραμμή οριοθέτησης



ΑΝΩΤΕΡΗ ΓΡΑΦΙΚΗ Γ.Υ.Σ. Νο 63767

ΚΥΜΑΝΑ 1:50.000

ΕΛΛΗΝΙΚΗ ΔΗΜΟΚΡΑΤΙΑ
ΓΕΝΙΚΗ Δ/ΝΣΗ ΠΕΡΙΦ. ΠΕΛΟΠΟΝΝΗΣΟΥ
Δ/ΝΣΗ Τ.Α. & ΔΙΟΙΚΗΤΙΚΗΣ ΑΡΧΑΙΟΛΟΓΙΑΣ
Δ.Η.Μ.Ο.Σ. Μ.Τ.Κ.Η.Ν.Α.Ι.Ο.Ν.
ΤΜΗΜΑ Τ.Τ.Α.Κ.

ΣΥΝΤΑΞΗ ΤΑΡΑΧΟΓΙΚΗΣ-ΤΑΡΑΧΟΓΙΚΗΣ ΜΕΛΕΤΗΣ
ΓΙΑ ΤΗΝ ΟΡΙΟΘΕΤΗΣΗ ΤΟΥ ΡΕΜΑΤΟΣ "ΒΑΘΚΙ"
ΣΤΟ Δ. Δ. ΠΡΟΕΤΜΗΝΕΣ ΤΟΥ ΔΗΜΟΥ ΜΥΚΗΝΑΙΩΝ

Το παρόν συνοδεύει την
Αρ. Γραμ. Περιφέρειας
Πελοποννήσου
05739
ΑΡΧ. ΣΧΕΔΩΝ
ΟΡΙΖΟΝΤΙΟΓΡΑΦΙΑ
ΤΔ.2

ΗΜΕΡΟΜΗΝΙΑ ΔΕΚΕΜΒΡΙΟΣ 2006 ΚΥΜΑΝΑ 1:500

ΑΝΑΘΕΤΗΣ :
ΑΝΑΠΤΥΞΙΑΚΗ Ν. ΑΡΧΑΙΟΛΟΓΙΑΣ Α.Ε.

ΣΥΝΤΑΞΑΣ :
ΕΥΑΓΓΕΛΟΣ Γ. ΚΩΣΤΑΚΗΣ
ΑΤΜ. ΤΟΠΟΓΡΑΦΟΣ ΜΗΧΑΝΙΚΟΣ Ε.Μ.Π.
Α.Π. ΤΕΧ. ΚΑΤΕΥ. ΑΝΩΤ. ΣΧΟΛ. - ΔΟΥ ΔΑΥΟΥ
ΕΠΙΣ. ΚΑΤΕΥ. 19 - ΑΡΧ.Π. - ΠΛ. 275/066811

ΕΠΙΘΗΚΗ	ΟΝΟΜΑ	ΥΠΟΓΡΑΦΗ	ΗΜΕΡΟΜΗΝΙΑ
ΕΠΙΘΗΚΗ	ΜΑΡΙΑΝΝΑ ΚΑΡΑΝΤΖΑ	ΤΟΠΟΓΡΑΦΟΣ ΜΗΧΑΝΙΚΟΣ ΚΕ.Ε.Φ.	16/07/09
ΒΕΒΗΘΗΚΗ	ΓΕΩΡΓΙΟΣ ΜΟΥΤΑΦΑΚΗΣ	ΤΟΠΟΓΡΑΦΟΣ ΜΗΧΑΝΙΚΟΣ Μ.Ε.Π.	16/07/09
ΕΠΙΣΤΗΤΗ ΑΠΟΒΑΘΗ			

ΕΘΝΙΚΟ ΤΥΠΟΓΡΑΦΕΙΟ

ΕΦΗΜΕΡΙΣ ΤΗΣ ΚΥΒΕΡΝΗΣΕΩΣ

ΠΕΡΙΦΕΡΕΙΑΚΑ ΓΡΑΦΕΙΑ ΠΩΛΗΣΗΣ Φ.Ε.Κ.

ΘΕΣΣΑΛΟΝΙΚΗ - Βασ. Όλγας 227	23104 23956	ΛΑΡΙΣΑ - Διοικητήριο	2410 597449
ΠΕΙΡΑΙΑΣ - Ευριπίδου 63	210 4135228	ΚΕΡΚΥΡΑ - Σαμαρά 13	26610 89122
ΠΑΤΡΑ - Κορίνθου 327	2610 638109	ΗΡΑΚΛΕΙΟ - Πεδιάδος 2	2810 300781
ΙΩΑΝΝΙΝΑ - Διοικητήριο	26510 87215	ΜΥΤΙΛΗΝΗ - Πλ. Κωνσταντινουπόλεως 1	22510 46654
ΚΟΜΟΤΗΝΗ - Δημοκρατίας 1	25310 22858		

ΤΙΜΗ ΠΩΛΗΣΗΣ ΦΥΛΛΩΝ ΤΗΣ ΕΦΗΜΕΡΙΔΟΣ ΤΗΣ ΚΥΒΕΡΝΗΣΕΩΣ

Σε έντυπη μορφή

- Για τα Φ.Ε.Κ. από 1 μέχρι 16 σελίδες σε 1 €, προσαυξανόμενη κατά 0,20 € για κάθε επιπλέον οκτασέλιδο ή μέρος αυτού.
- Για τα φωτοαντίγραφα Φ.Ε.Κ. σε 0,15 € ανά σελίδα.

Σε μορφή DVD/CD

Τεύχος	Ετήσια έκδοση	Τριμηνιαία έκδοση	Μηνιαία έκδοση	Τεύχος	Ετήσια έκδοση	Τριμηνιαία έκδοση	Μηνιαία έκδοση
Α'	150 €	40 €	15 €	Α.Α.Π.	110 €	30 €	-
Β'	300 €	80 €	30 €	Ε.Β.Ι.	100 €	-	-
Γ'	50 €	-	-	Α.Ε.Δ.	5 €	-	-
Υ.Ο.Δ.Δ.	50 €	-	-	Δ.Δ.Σ.	200 €	-	20 €
Δ'	110 €	30 €	-	Α.Ε. - Ε.Π.Ε. και Γ.Ε.ΜΗ.	-	-	100 €

- Η τιμή πώλησης μεμονωμένων Φ.Ε.Κ. σε μορφή cd-rom από εκείνα που διατίθενται σε ψηφιακή μορφή και μέχρι 100 σελίδες, σε 5 € προσαυξανόμενη κατά 1 € ανά 50 σελίδες.
- Η τιμή πώλησης σε μορφή cd-rom/dvd, δημοσιευμάτων μιας εταιρείας στο τεύχος Α.Ε.-Ε.Π.Ε. και Γ.Ε.ΜΗ. σε 5 € ανά έτος.

ΠΑΡΑΓΓΕΛΙΑ ΚΑΙ ΑΠΟΣΤΟΛΗ Φ.Ε.Κ.: Τηλεφωνικά: 210 4071010 - fax: 210 4071010 - internet: <http://www.et.gr>

ΕΤΗΣΙΕΣ ΣΥΝΔΡΟΜΕΣ Φ.Ε.Κ.

Τεύχος	Έντυπη μορφή	Ψηφιακή Μορφή	Τεύχος	Έντυπη μορφή	Ψηφιακή Μορφή
Α'	225 €	190 €	Α.Ε.Δ.	10 €	Δωρεάν
Β'	320 €	225 €	Α.Ε. - Ε.Π.Ε. και Γ.Ε.ΜΗ.	2.250 €	645 €
Γ'	65 €	Δωρεάν	Δ.Δ.Σ.	225 €	95 €
Υ.Ο.Δ.Δ.	65 €	Δωρεάν	Α.Σ.Ε.Π.	70€	Δωρεάν
Δ'	160 €	80 €	Ο.Π.Κ.	-	Δωρεάν
Α.Α.Π.	160 €	80 €	Α' + Β' + Δ' + Α.Α.Π.	-	450 €
Ε.Β.Ι.	65 €	33 €			

- Το τεύχος Α.Σ.Ε.Π. (έντυπη μορφή) θα αποστέλλεται σε συνδρομητές ταχυδρομικά, με την επιβάρυνση των 70 €, ποσό το οποίο αφορά τα ταχυδρομικά έξοδα.
- Για την παροχή πρόσβασης μέσω διαδικτύου σε Φ.Ε.Κ. προηγούμενων ετών και συγκεκριμένα στα τεύχη: α) Α, Β, Δ, Α.Α.Π., Ε.Β.Ι. και Δ.Δ.Σ., η τιμή προσαυξάνεται, πέραν του ποσού της ετήσιας συνδρομής του 2007, κατά 40 € ανά έτος και ανά τεύχος και β) για το τεύχος Α.Ε.-Ε.Π.Ε. & Γ.Ε.ΜΗ., κατά 60 € ανά έτος παλαιότητας.

* Η καταβολή γίνεται σε όλες τις Δημόσιες Οικονομικές Υπηρεσίες (Δ.Ο.Υ.). Το πρωτότυπο διπλότυπο (έγγραφο αριθμ. πρωτ. 9067/28.2.2005 2η Υπηρεσία Επιτρόπου Ελεγκτικού Συνεδρίου) με φροντίδα των ενδιαφερομένων, πρέπει να αποστέλλεται ή να κατατίθεται στο Εθνικό Τυπογραφείο (Καποδιστρίου 34, Τ.Κ. 104 32 Αθήνα).

* Σημειώνεται ότι φωτοαντίγραφα διπλοτύπων, ταχυδρομικές Επιταγές για την εξόφληση της συνδρομής, δεν γίνονται δεκτά και θα επιστρέφονται.

* Οι οργανισμοί τοπικής αυτοδιοίκησης, τα νομικά πρόσωπα δημοσίου δικαίου, τα μέλη της Ένωσης Ιδιοκτητών Ημερησίου Τύπου Αθηνών και Επαρχίας, οι τηλεοπτικοί και ραδιοφωνικοί σταθμοί, η Ε.Σ.Η.Ε.Α., τα τριτοβάθμια συνδικαλιστικά Όργανα και οι τριτοβάθμιες επαγγελματικές ενώσεις δικαιούνται έκπτωσης πενήντα τοις εκατό (50%) επί της ετήσιας συνδρομής (τρέχον έτος + παλαιότητα).

* Το ποσό υπέρ Τ.Α.Π.Ε.Τ. [5% επί του ποσού συνδρομής (τρέχον έτος + παλαιότητα)], καταβάλλεται ολόκληρο (Κ.Α.Ε. 3512) και υπολογίζεται πριν την έκπτωση.

* Στην Ταχυδρομική συνδρομή του τεύχους Α.Σ.Ε.Π. δεν γίνεται έκπτωση.

Πληροφορίες για δημοσιεύματα που καταχωρούνται στα Φ.Ε.Κ. στο τηλ.: 210 5279000.

Φωτοαντίγραφα παλαιών Φ.Ε.Κ.: Μάρνη 8 τηλ.: 210 8220885, 210 8222924, 210 5279050.

Οι πολίτες έχουν τη δυνατότητα ελεύθερης ανάγνωσης των δημοσιευμάτων που καταχωρούνται σε όλα τα τεύχη της Εφημερίδας της Κυβερνήσεως πλην εκείνων που καταχωρούνται στο τεύχος Α.Ε.-Ε.Π.Ε. και Γ.Ε.ΜΗ., από την ιστοσελίδα του Εθνικού Τυπογραφείου (www.et.gr).

Οι υπηρεσίες εξυπηρέτησης πολιτών λειτουργούν καθημερινά από 08:00 μέχρι 13:00



* 0 4 0 0 1 6 6 3 0 0 4 0 9 0 0 8 *

ΑΠΟ ΤΟ ΕΘΝΙΚΟ ΤΥΠΟΓΡΑΦΕΙΟ

ΚΑΠΟΔΙΣΤΡΙΟΥ 34 * ΑΘΗΝΑ 104 32 * ΤΗΛ. 210 52 79 000 * FAX 210 52 21 004
ΗΛΕΚΤΡΟΝΙΚΗ ΔΙΕΥΘΥΝΣΗ: <http://www.et.gr> — e-mail: webmaster.et@et.gr