



ΕΦΗΜΕΡΙΣ ΤΗΣ ΚΥΒΕΡΝΗΣΕΩΣ

ΤΗΣ ΕΛΛΗΝΙΚΗΣ ΔΗΜΟΚΡΑΤΙΑΣ

ΤΕΥΧΟΣ ΤΕΤΑΡΤΟ

Αρ. Φύλλου 167

4 Μαΐου 2009

ΠΕΡΙΕΧΟΜΕΝΑ

ΑΠΟΦΑΣΕΙΣ

- Κήρυξη ως αναδασωτέας έκτασης 17,705 στρ. στη
θέση «Βατιάς» περιφέρειας Δ.Δ. Αθανίου Δήμου
Απολλωνίων Νομού Λευκάδας..... 1
Κήρυξη ως αναδασωτέας έκτασης εμβαδού Ε = 327,27
τ.μ., στη θέση «Τρίκορφο», Δημοτικού Διαμερίσμα-
τος Ορμύλιας, του Δήμου Ορμύλιας..... 2
Καθορισμός χρήσης παραχωρούμενου ακινήτου στο
αγρ/μα «Άγιος Δημήτριος»..... 3

ΑΠΟΦΑΣΕΙΣ

- Αριθμ. 640 (1)
Κήρυξη ως αναδασωτέας έκτασης 17,705 στρ. στη θέση
«Βατιάς» περιφέρειας Δ.Δ. Αθανίου Δήμου Απολλω-
νίων Νομού Λευκάδας.

Ο ΓΕΝΙΚΟΣ ΓΡΑΜΜΑΤΕΑΣ ΠΕΡΙΦΕΡΕΙΑΣ
ΙΟΝΙΩΝ ΝΗΣΙΩΝ

Έχοντας υπόψη:

1. Τις διατάξεις:
 - α) Του άρθρου 117 παρ. 3 του Συντάγματος της Ελ-
λάδας.
 - β) Του ν. 3200/55 περί διοικητικής αποκέντρωσης όπως
αυτές τροποποιήθηκαν μεταγενέστερα.
 - γ) Του ν. 2503/30.5.1997 «Διοίκηση, οργάνωση, στελέ-
χωση της Περιφέρειας κ.λπ.».
 - δ) Του ν. 998/1979 «περί προστασίας δασών κ.τ.λ.»
και ειδικότερα του άρθρου 41 παρ 1δ, του άρθρου 38
παρ. 1.
 - ε) Του ν. 3208/2003 «Προστασία δασικών οικοσυστη-
μάτων, κατάρτιση δασολογίου, ρύθμιση εμπράγματων

δικαιωμάτων επί δασών και δασικών εν γένει εκτάσεων
και άλλες διατάξεις».

2. Τις εξής διαταγές του Υπ. Γεωργίας:

α) 160417/1180/8.7.1980.

β) 182447/3049/24.9.1980.

3. Την υπ' αριθμ. 499/11.3.2009 πρόταση της αρμόδιας
Διεύθυνσης Δασών Λευκάδας σχετικά με την κήρυξη ως
αναδασωτέας της αναφερόμενης στο θέμα έκτασης,
αποφασίζουμε:

Κηρύσσουμε ως αναδασωτέα την δασική έκταση εμβα-
δού 17,705 στρ. (δεκαεπτά στρεμμάτων και επτακοσίων
πέντε χιλιοστών του στρέμματος). Η έκταση αυτή που
βρίσκεται στην θέση «Βατιάς», περιφέρειας Δ.Δ. Αθανίου,
Δήμου Απολλωνίων Νομού Λευκάδας, απεικονίζεται με
τα στοιχεία Α, Β, Γ, ..., Μ, Ν, Α στο προσαρτημένο στην
παρούσα απόφαση μας διάγραμμα το οποίο αποτελεί
αναπόσπαστο μέρος αυτής και έχει όρια:

Βόρεια: Με δασική έκταση.

Νότια: Με δασική έκταση.

Ανατολικά: Με δρόμο.

Δυτικά: Με δρόμο.

Σκοποί της κήρυξης της ανωτέρω έκτασης ως ανα-
δασωτέας είναι η διατήρηση του δασικού χαρακτήρα
αυτής, ο αποκλεισμός διάθεσης της για άλλη χρήση
και η αποκατάσταση της καταστραφείσης από υλοτο-
μία δασικής βλάστησης αποτελούμενης από αείφυλλα
πλατύφυλλα (η υπόψη έκταση πριν τη καταστροφή της
αποτελούσε δασική έκταση αείφυλλων πλατύφυλλων).

Η απόφαση αυτή να δημοσιευθεί στην Εφημερίδα της
Κυβερνήσεως.

Κέρκυρα, 23 Μαρτίου 2009

Ο Γενικός Γραμματέας Περιφέρειας
ΣΩΤΗΡΙΟΣ ΒΟΣΔΟΥ

Τοπογραφικό Διάγραμμα


της έκτασης στην οποία έγινε επέμβαση.

Θέση: "Βατιάς" Αθανίου Δήμου Απολλωνίων

Συνοδεύει τη από 11-3-2009 έκθεση αυτοψίας

Κλίμακα 1:1000

Εμβαδόν 17705 τ.μ.

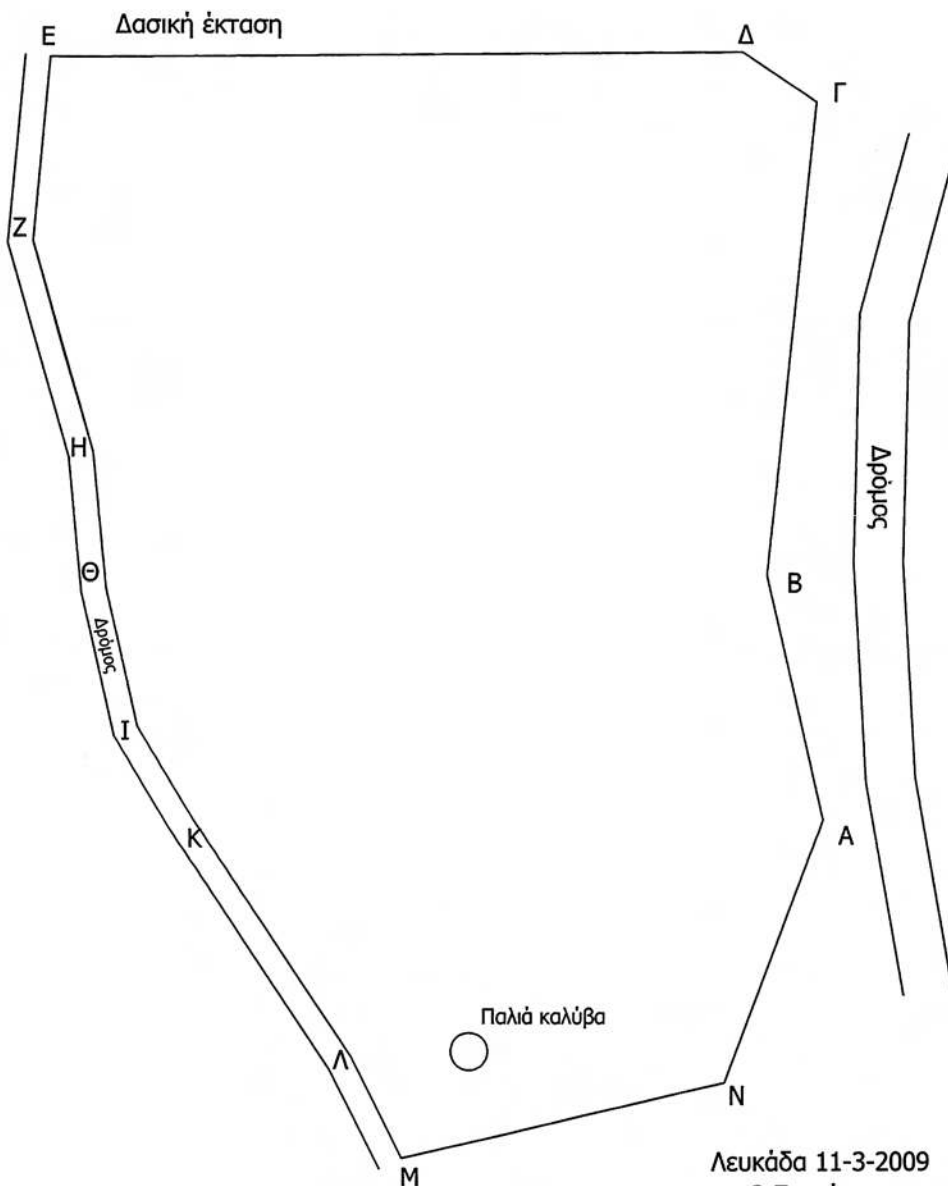

Λευκάδα 11-3-2009

Ο Συντάκτης

Α. Κοντογεώργης
Δασοπόνος

ΕΘΝΙΚΟ ΤΥΠΟΓΡΑΦΕΙΟ

Για τεχνικούς λόγους στο σχεδιάγραμμα,
έγινε σμίκρυνση, κατά ποσοστό 82%

Αριθμ. 1336

(2)

Κήρυξη αναδασωτέας έκτασης εμβαδού Ε = 327,27 τ.μ., στη θέση «Τρίκορφο», Δημοτικού Διαμερίσματος Ορμύλιας, του Δήμου Ορμύλιας.

Ο ΓΕΝΙΚΟΣ ΓΡΑΜΜΑΤΕΑΣ ΠΕΡΙΦΕΡΕΙΑΣ
ΚΕΝΤΡΙΚΗΣ ΜΑΚΕΔΟΝΙΑΣ

Έχοντας υπόψη:

1. Τις διατάξεις του άρθρου 117 παρ. 3 του Συντάγματος της χώρας.

2. Τις Διατάξεις του ν. 998/1979 «Περί Προστασίας Δασών κ.λπ. και ειδικότερα:

I. Του άρθρου 41 παρ. 1.

II. Του άρθρου 38.

3. Τις Διαταγές του Υπουργείου Γεωργίας:

I. 160417/1180/8.7.1970.

II. 182447/3049/24.9.1980.

4. Την υπ' αριθμ. 1450/10.3.2009 πρόταση του Δασαρχείου Πολυγύρου.

5. Τις Διατάξεις του άρθρου 1 παρ. 2 του ν. 2503/1997 «Μεταβίβαση αρμοδιοτήτων στον Γενικό Γραμματέα Περιφέρειας».

6. Την υπ' αριθμ. 8063/30.10.2008 απόφαση Γενικού Γραμματέα Περιφέρειας Κεντρικής Μακεδονίας «Κατανομή αρμοδιοτήτων στους προϊσταμένους των Δασικών Υπηρεσιών».

7. Από την απόφαση αυτή δεν προκαλείται Δαπάνη σε βάρος του κρατικού Προϋπολογισμού, αποφασίζουμε:

Κηρύσσουμε αναδασωτέα έκταση, εμβαδού Ε=327,27 τ.μ., στη θέση «Τρίκορφο», Δημοτικού Διαμερίσματος Ορμύλιας, του Δήμου Ορμύλιας Ν. Χαλκιδικής, με σκοπό την προστασία και την αναδάσωση με φυσική αναγέννηση της έκτασης, που εκχερσώθηκε παράνομα για την εγκατάσταση σταθμού κινητής τηλεφωνίας από την VODAFONE-ΠΑΝΑΦΟΝ Ανώνυμο Ελληνική Εταιρεία Τηλεπικοινωνιών.

Η έκταση με στοιχεία Α-Β-Γ-Δ-Ε-Ζ-Η-Θ-Ι-Κ-Α, εμβαδού Ε= 327,27 τ.μ. συνορεύει:

Βόρεια: Με Δημόσια δασική έκταση.

Νότια: Με Δημόσια δασική έκταση.

Ανατολικά: Με μη ασφαλτοστρωμένο αγροτοδασικό δρόμο μέσου πλάτους 4μ. και εκείθεν δημόσια δασική έκταση.

Δυτικά: Με Δημόσια δασική έκταση.

Όπως φαίνεται στο συνημμένο διάγραμμα που αποτελεί αναπόσπαστο μέρος της απόφασης αυτής.

Η απόφαση αυτή να δημοσιευθεί στην Εφημερίδα της Κυβερνήσεως.

Πολύγυρος, 16 Μαρτίου 2009

Με εντολή Γενικού Γραμματέα Περιφέρειας
Ο Διευθυντής Δασών
ΕΛΕΥΘΕΡΙΟΣ ΠΙΤΣΟΚΟΣ

ΕΛΛΗΝΙΚΗ ΔΗΜΟΚΡΑΤΙΑ
ΠΕΡΙΦΕΡΕΙΑ ΙΟΝΙΩΝ ΝΗΣΩΝ
ΓΕΝΙΚΗ ΔΙΕΥΘΥΝΣΗ ΠΕΡΙΦΕΡΕΙΑΣ
ΔΙΕΥΘΥΝΣΗ ΔΑΣΩΝ (Ν. ΛΕΥΚΑΔΑΣ)

ΤΟΠΟΓΡΑΦΙΚΟ ΔΙΑΓΡΑΜΜΑ


Δασικής έκτασης που καταστράφηκε πύρρνομα 17,705 στρ

θέση «Βατιάς» Δ.Δ. Αθανίου

Δήμου Απολλωνίων

ΚΛΙΜΑΚΑ 1:2000

Ανήκει στην αριθ. 642 / 23.3.09 απόφαση του
Γενικού Γραμματέα Περιφέρειας Ιονίων Νήσων

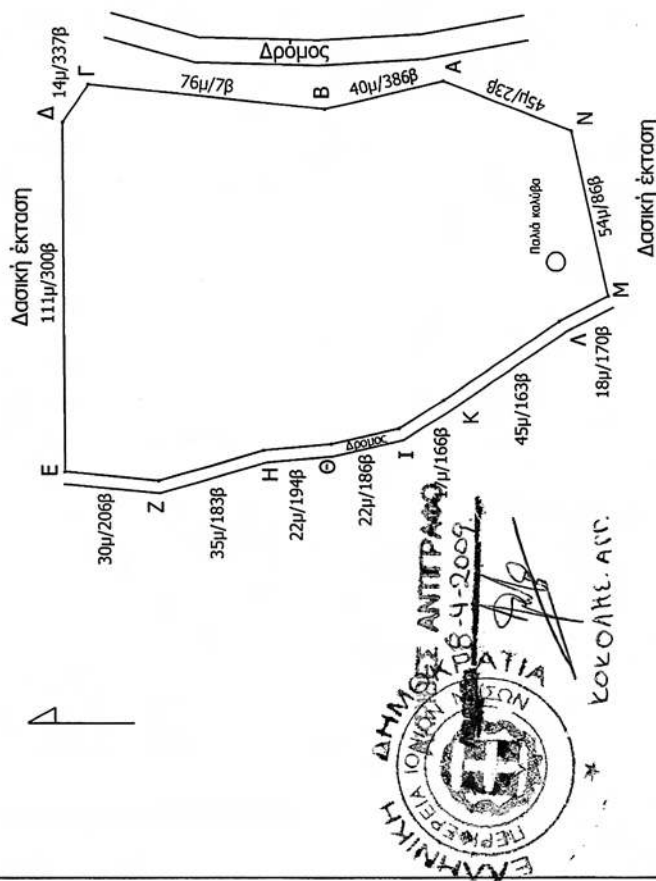

ΘΕΩΡΗΘΗΚΕ
Κέρκυρα 23/3/2009

Γενικός Γραμματέας Π.Π.Ν


ΣΩΤΗΡΙΟΣ ΒΟΣΔΟΥ

Λευκάδα 11-3-2009



ΕΘΝΙΚΟ ΤΥΠΟΓΡΑΦΕΙΟ

Για τεχνικούς λόγους στο σχεδιάγραμμα,
έγινε σμίκρυνση, κατά ποσοστό 82%

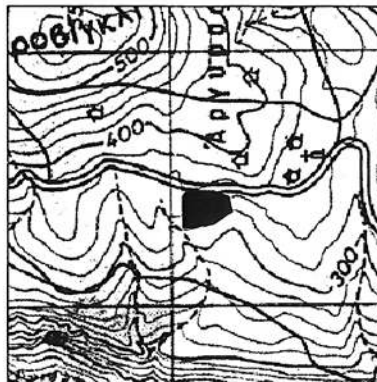

ΑΠΟΣΠΑΣΜΑ ΧΑΡΤΗ ΕΥΡΥΤΕΡΗΣ ΠΕΡΙΟΧΗΣ
ΚΛΙΜΑΚΑ 1:25000

Θέση της έκτασης

Λευκάδα 11-3-2009

Ο

Συντάκτης

Α. Κοντογεώργης
Δασπόνος

Αριθμ. 2587

(3)

Καθορισμός χρήσης παραχωρούμενου ακινήτου στο
αγρ/μα «Άγιος Δημήτριος».

Ο ΝΟΜΑΡΧΗΣ ΚΟΖΑΝΗΣ

Έχοντας υπόψη:

1. Το ν. 1512/11.1.1985 (ΦΕΚ 4Α) για την τροποποίηση και
συμπλήρωση πολεοδομικών διατάξεων κ.λπ. κι ειδικό-
τερα το άρθρο 3 παρ. 1 αυτού.

2. Το ν. 1337/12.3.1983 (ΦΕΚ 33Δ/14.3.1983) για την επέ-
κταση πολεοδομικών σχεδίων.

3. Το ν. 360/1976 για την χωροταξία και το περιβάλ-
λον.

4. Το ν. 1032/1980 για την σύσταση του Υπουργείου
Χωροταξίας και Περιβάλλοντος.

5. Την υπ' αριθμ. 16/2009 απόφαση Δημοτικού Συμβου-
λίου του Δήμου Ελληνσπόντου.

6. Την υπ' αριθμ. 7176/08/22.1.2009 γνωμοδότηση
για προσδιορισμό χρήσης γης βάσει του άρθρου 3 ν.
1512/1985 η οποία εξεδόθη από την Δ/νση Πολεοδομίας
και Περιβάλλοντος Κοζάνης.

7. Το α) ν. 2218/13.6.1994 (ΦΕΚ 90 Α/13.6.1994) «περί
ίδρυσης Νομαρχιακής Αυτ/σης, τροποποίησης κ.λπ.»
όπως συμπληρώθηκε με το ν. 2240/15.9.1994 (ΦΕΚ 153
Α/15.9.1994).

8. Το υπ' αριθμ. 124332/16.12.1997 έγγραφο του Υπουρ-
γείου Γεωργίας (Τμήμα Γ και Κ Αποκ/σης).

9. Το γεγονός ότι δεν προκαλεί δαπάνη η υπόψη πα-
ραχώρηση σε βάρος του προϋπολογισμού του οικείου
Ο.Τ.Α.

10. Τις διατάξεις του ν. 2503/1997 άρθρο 10 παρ. 8
«Διοίκηση, οργάνωση, στελέχωση της Περιφέρειας, ρύθ-
μιση θεμάτων για την τοπική αυτοδιοίκηση και άλλες
διατάξεις», αποφασίζουμε:


Τον καθορισμό χρήσης γης για τη λειτουργία που
γενικά εξυπηρετεί η ίδρυση γεωκτηνοτροφικής μονάδας
από την Περισανίδου Δέσποινα του Ιωάννη στο υπ' όψη
τεμάχιο με στοιχεία Α-Β-Γ-Α-Ε-Α έκτασης 4.800 τ.μ. το
οποίο εμπίπτει στο αριθμ. 2^α χέρσο κοινό της Αναμόρ-
φωσης αγροκτήματος «Άγιος Δημήτριος» Ν. Κοζάνης
έτους 1960, όπως αυτό απεικονίζεται στο αναπόσπαστο
με την παρούσα θεωρημένο τοπογραφικό διάγραμμα
που μας έστειλε η Διεύθυνση Τοπογραφικής Κοζάνης
με το υπ' αριθμ. 1397/19.6.2008 έγγραφό της.

Η απόφαση αυτή δεν απαλλάσσει τον ενδιαφε-
ρόμενο από την υποχρεωτική έκδοση των σχετικών
(οικοδομικών) αδειών και την τήρηση της υπ' αριθμ.
8340/3591/12.12.1986 απόφασης του ΥΠΕΧΩΔΕ.

Η απόφαση αυτή να δημοσιευθεί στην Εφημερίδα της
Κυβερνήσεως.

Κοζάνη, 19 Μαρτίου 2009

Ο Νομάρχης
ΓΕΩΡΓΙΟΣ ΔΑΚΗΣ

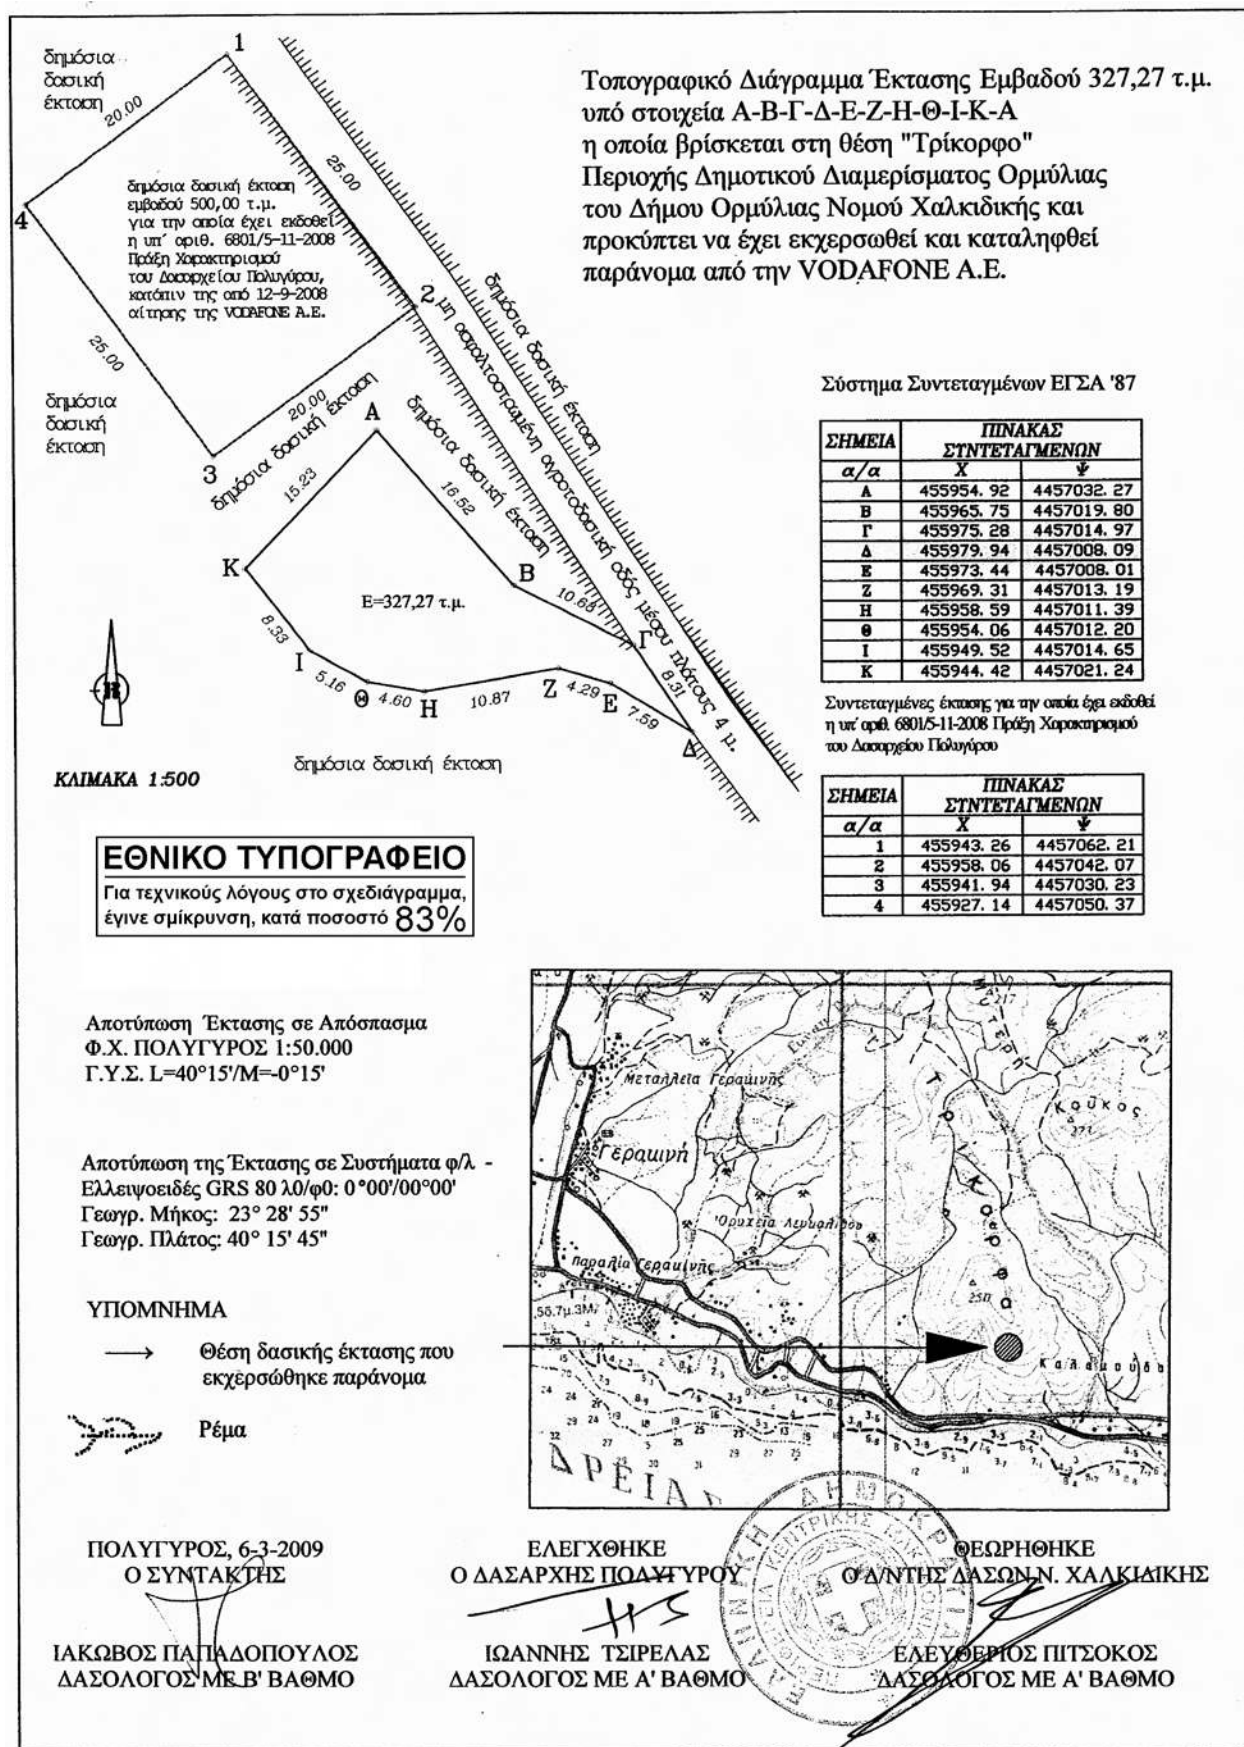

ΕΘΝΙΚΟ ΤΥΠΟΓΡΑΦΕΙΟ

ΕΦΗΜΕΡΙΣ ΤΗΣ ΚΥΒΕΡΝΗΣΕΩΣ

ΠΕΡΙΦΕΡΕΙΑΚΑ ΓΡΑΦΕΙΑ ΠΩΛΗΣΗΣ Φ.Ε.Κ.

ΘΕΣΣΑΛΟΝΙΚΗ - Βασ. Όλγας 227	23104 23956	ΛΑΡΙΣΑ - Διοικητήριο	2410 597449
ΠΕΙΡΑΙΑΣ - Ευριπίδου 63	210 4135228	ΚΕΡΚΥΡΑ - Σαμαρά 13	26610 89122
ΠΑΤΡΑ - Κορίνθου 327	2610 638109	ΗΡΑΚΛΕΙΟ - Πεδιάδος 2	2810 300781
ΙΩΑΝΝΙΝΑ - Διοικητήριο	26510 87215	ΜΥΤΙΛΗΝΗ - Πλ. Κωνσταντινουπόλεως 1	22510 46654
ΚΟΜΟΤΗΝΗ - Δημοκρατίας 1	25310 22858		

ΤΙΜΗ ΠΩΛΗΣΗΣ ΦΥΛΛΩΝ ΤΗΣ ΕΦΗΜΕΡΙΔΟΣ ΤΗΣ ΚΥΒΕΡΝΗΣΕΩΣ

Σε έντυπη μορφή

- Για τα Φ.Ε.Κ. από 1 μέχρι 16 σελίδες σε 1 €, προσαυξανόμενη κατά 0,20 € για κάθε επιπλέον οκτασέλιδο ή μέρος αυτού.
- Για τα φωτοαντίγραφα Φ.Ε.Κ. σε 0,15 € ανά σελίδα.

Σε μορφή DVD/CD

Τεύχος	Ετήσια έκδοση	Τριμηνιαία έκδοση	Μηνιαία έκδοση	Τεύχος	Ετήσια έκδοση	Τριμηνιαία έκδοση	Μηνιαία έκδοση
Α'	150 €	40 €	15 €	Α.Α.Π.	110 €	30 €	-
Β'	300 €	80 €	30 €	Ε.Β.Ι.	100 €	-	-
Γ'	50 €	-	-	Α.Ε.Δ.	5 €	-	-
Υ.Ο.Δ.Δ.	50 €	-	-	Δ.Δ.Σ.	200 €	-	20 €
Δ'	110 €	30 €	-	Α.Ε. - Ε.Π.Ε. και Γ.Ε.ΜΗ.	-	-	100 €

- Η τιμή πώλησης μεμονωμένων Φ.Ε.Κ. σε μορφή cd-rom από εκείνα που διατίθενται σε ψηφιακή μορφή και μέχρι 100 σελίδες, σε 5 € προσαυξανόμενη κατά 1 € ανά 50 σελίδες.
- Η τιμή πώλησης σε μορφή cd-rom/dvd, δημοσιευμάτων μιας εταιρείας στο τεύχος Α.Ε.-Ε.Π.Ε. και Γ.Ε.ΜΗ. σε 5 € ανά έτος.

ΠΑΡΑΓΓΕΛΙΑ ΚΑΙ ΑΠΟΣΤΟΛΗ Φ.Ε.Κ.: Τηλεφωνικά: 210 4071010 - fax: 210 4071010 - internet: <http://www.et.gr>

ΕΤΗΣΙΕΣ ΣΥΝΔΡΟΜΕΣ Φ.Ε.Κ.

Τεύχος	Έντυπη μορφή	Ψηφιακή Μορφή	Τεύχος	Έντυπη μορφή	Ψηφιακή Μορφή
Α'	225 €	190 €	Α.Ε.Δ.	10 €	Δωρεάν
Β'	320 €	225 €	Α.Ε. - Ε.Π.Ε. και Γ.Ε.ΜΗ.	2.250 €	645 €
Γ'	65 €	Δωρεάν	Δ.Δ.Σ.	225 €	95 €
Υ.Ο.Δ.Δ.	65 €	Δωρεάν	Α.Σ.Ε.Π.	70€	Δωρεάν
Δ'	160 €	80 €	Ο.Π.Κ.	-	Δωρεάν
Α.Α.Π.	160 €	80 €	Α' + Β' + Δ' + Α.Α.Π.	-	450 €
Ε.Β.Ι.	65 €	33 €			

- Το τεύχος Α.Σ.Ε.Π. (έντυπη μορφή) θα αποστέλλεται σε συνδρομητές ταχυδρομικά, με την επιβάρυνση των 70 €, ποσό το οποίο αφορά τα ταχυδρομικά έξοδα.
- Για την παροχή πρόσβασης μέσω διαδικτύου σε Φ.Ε.Κ. προηγούμενων ετών και συγκεκριμένα στα τεύχη: α) Α, Β, Δ, Α.Α.Π., Ε.Β.Ι. και Δ.Δ.Σ., η τιμή προσαυξάνεται, πέραν του ποσού της ετήσιας συνδρομής του 2007, κατά 40 € ανά έτος και ανά τεύχος και β) για το τεύχος Α.Ε.-Ε.Π.Ε. & Γ.Ε.ΜΗ., κατά 60 € ανά έτος παλαιότητας.

* Η καταβολή γίνεται σε όλες τις Δημόσιες Οικονομικές Υπηρεσίες (Δ.Ο.Υ.). Το πρωτότυπο διπλότυπο (έγγραφο αριθμ. πρωτ. 9067/28.2.2005 2η Υπηρεσία Επιτρόπου Ελεγκτικού Συνεδρίου) με φροντίδα των ενδιαφερομένων, πρέπει να αποστέλλεται ή να κατατίθεται στο Εθνικό Τυπογραφείο (Καποδιστρίου 34, Τ.Κ. 104 32 Αθήνα).

* Σημειώνεται ότι φωτοαντίγραφα διπλοτύπων, ταχυδρομικές Επιταγές για την εξόφληση της συνδρομής, δεν γίνονται δεκτά και θα επιστρέφονται.

* Οι οργανισμοί τοπικής αυτοδιοίκησης, τα νομικά πρόσωπα δημοσίου δικαίου, τα μέλη της Ένωσης Ιδιοκτητών Ημερησίου Τύπου Αθηνών και Επαρχίας, οι τηλεοπτικοί και ραδιοφωνικοί σταθμοί, η Ε.Σ.Η.Ε.Α., τα τριτοβάθμια συνδικαλιστικά Όργανα και οι τριτοβάθμιες επαγγελματικές ενώσεις δικαιούνται έκπτωσης πενήντα τοις εκατό (50%) επί της ετήσιας συνδρομής (τρέχον έτος + παλαιότητα).

* Το ποσό υπέρ Τ.Α.Π.Ε.Τ. [5% επί του ποσού συνδρομής (τρέχον έτος + παλαιότητα)], καταβάλλεται ολόκληρο (Κ.Α.Ε. 3512) και υπολογίζεται πριν την έκπτωση.

* Στην Ταχυδρομική συνδρομή του τεύχους Α.Σ.Ε.Π. δεν γίνεται έκπτωση.

Πληροφορίες για δημοσιεύματα που καταχωρούνται στα Φ.Ε.Κ. στο τηλ.: 210 5279000.

Φωτοαντίγραφα παλαιών Φ.Ε.Κ.: Μάρνη 8 τηλ.: 210 8220885, 210 8222924, 210 5279050.

Οι πολίτες έχουν τη δυνατότητα ελεύθερης ανάγνωσης των δημοσιευμάτων που καταχωρούνται σε όλα τα τεύχη της Εφημερίδας της Κυβερνήσεως πλην εκείνων που καταχωρούνται στο τεύχος Α.Ε.-Ε.Π.Ε. και Γ.Ε.ΜΗ., από την ιστοσελίδα του Εθνικού Τυπογραφείου (www.et.gr).

Οι υπηρεσίες εξυπηρέτησης πολιτών λειτουργούν καθημερινά από 08:00 μέχρι 13:00



* 0 4 0 0 1 6 7 0 4 0 5 0 9 0 0 0 8 *

ΑΠΟ ΤΟ ΕΘΝΙΚΟ ΤΥΠΟΓΡΑΦΕΙΟ

ΚΑΠΟΔΙΣΤΡΙΟΥ 34 * ΑΘΗΝΑ 104 32 * ΤΗΛ. 210 52 79 000 * FAX 210 52 21 004
ΗΛΕΚΤΡΟΝΙΚΗ ΔΙΕΥΘΥΝΣΗ: <http://www.et.gr> — e-mail: webmaster.et@et.gr