



ΕΦΗΜΕΡΙΣ ΤΗΣ ΚΥΒΕΡΝΗΣΕΩΣ

ΤΗΣ ΕΛΛΗΝΙΚΗΣ ΔΗΜΟΚΡΑΤΙΑΣ

ΤΕΥΧΟΣ ΤΕΤΑΡΤΟ

Αρ. Φύλλου 174

7 Μαΐου 2009

ΠΕΡΙΕΧΟΜΕΝΑ

ΑΠΟΦΑΣΕΙΣ

- Κήρυξη ως αναδασωτέας έκτασης εμβαδού 6,370 στρεμ. στη θέση «Λουζίνικο» Περιφέρειας Κοινότητας Μακρινίτσας, Ν. Μαγνησίας..... 1
- Καθορισμός χρήσεων παραχωρούμενων δημόσιων εκτάσεων, για το υπ' αριθμ. 2121α τεμάχιο, έκτασης 25τ.μ., όπως εμφανίζονται στο απόσπασμα τοπογραφικού διαγράμματος του αγροκτήματος Προσκυνητών Ν. Ροδόπης..... 2
- Καθορισμός χρήσεων παραχωρούμενων δημόσιων εκτάσεων, για το υπ' αριθμ. 5984κ τεμάχιο, έκτασης 25τ.μ., όπως εμφανίζονται στο απόσπασμα τοπογραφικού διαγράμματος του αγροκτήματος Ξυλαγανής Ν. Ροδόπης..... 3
- Καθορισμός χρήσεων παραχωρούμενων δημόσιων εκτάσεων, για το υπ' αριθμ. 84ε τεμάχιο, έκτασης 25 τ.μ., όπως εμφανίζονται στο απόσπασμα τοπογραφικού διαγράμματος του αγροκτήματος Εργάνης Ν. Ροδόπης..... 4

ΑΠΟΦΑΣΕΙΣ

- Αριθμ. 953 (1)
Κήρυξη ως αναδασωτέας έκτασης εμβαδού 6,370 στρεμ. στη θέση «Λουζίνικο» Περιφέρειας Κοινότητας Μακρινίτσας, Ν. Μαγνησίας.

Ο ΓΕΝΙΚΟΣ ΓΡΑΜΜΑΤΕΑΣ ΠΕΡΙΦΕΡΕΙΑΣ ΘΕΣΣΑΛΙΑΣ

Έχοντας υπόψη:

1. Τις διατάξεις του ν. 3200/1955 «Περί Διοικητικής Αποκέντρωσης» όπως τροποποιήθηκαν και συμπληρώθηκαν μεταγενέστερα με το ν.δ. 532/1970.
2. Τις διατάξεις του άρθρου 117 παρ. 3 του Συντάγματος της Χώρας.
3. Τις διατάξεις του ν. 998/1979 «Περί προστασίας των δασών και των δασικών εν γένει εκτάσεων της Χώρας» και ειδικότερα:
 - α) Του άρθρου 38 παρ. 1.
 - β) Του άρθρου 41 παρ. 1 και 3.
4. Τις υπ' αριθμ. α) 160417/1180/8.7.1980 και β) 182447/3049/24.9.1980 διαταγές του Υπουργείου Γεωργίας, σχετικές με την κήρυξη εκτάσεων ως αναδασωτέων.

5. Τις διατάξεις του ν. 2503/30.5.1997 «Περί διοίκησης, αποκέντρωσης, στελέχωσης της Περιφέρειας κ.α. διατάξεις».

6. Την υπ' αριθμ. 5851/10.7.2007 (ΦΕΚ 1157/τ.Β'/2007) απόφαση του Γενικού Γραμματέα Περιφέρειας Θεσσαλίας «περί μεταβίβασης αρμοδιοτήτων του Γ.Γ. Περιφέρειας Θεσσαλίας στο Γενικό Διευθυντή της Περιφέρειας και στους Προϊσταμένους των Διευθύνσεων και των Τμημάτων της Περιφέρειας», όπως τροποποιήθηκε με την υπ' αριθμ. 8756/67345/19.8.2008 (ΦΕΚ 1907/τ.Β'/18.9.2008) απόφασή του.

7. Την υπ' αριθμ. 1377/16.3.2009 πρόταση του Δασαρχείου Βόλου, με την οποία προτείνεται η κήρυξη ως αναδασωτέας, της αναφερόμενης στο θέμα έκτασης, αποφασίζουμε:

Κηρύσσουμε ως αναδασωτέα Κοινοτική δασική έκταση εμβαδού έξι στρεμμάτων και τριακοσίων εβδομήντα χιλιοστών του στρέμματος (6,370 στρεμ.), που βρίσκεται στη θέση «Λουζίνικο» περιφέρειας Κοινότητας Μακρινίτσας, Νομού Μαγνησίας, απεικονίζεται με στοιχεία οριογραμμής (83, 84, 85, 91, 90, 98, 99, 100, 101, 102) στο προσαρτημένο στην παρούσα απόφασή μας διάγραμμα, κλίμακας 1:1.500, το οποίο αποτελεί αναπόσπαστο μέρος αυτής και έχει όρια:

Ανατολικά: Κοινοτική δασική έκταση αιφύλλων πλατυφύλλων και παλαιό εγκαταλειμμένο Ελαιώνα.

Δυτικά: Κοινοτική δασική έκταση αιφύλλων πλατυφύλλων.

Βόρεια: Κοινοτική δασική έκταση αιφύλλων πλατυφύλλων.

Νότια: Μη δασική έκταση που χαρακτηρίστηκε με την υπ' αριθμ. 7448/2008 Πράξη Χαρακτηρισμού και αγροτικό δρόμο.

Σκοποί της κήρυξης της ανωτέρω έκτασης ως αναδασωτέας είναι, η διατήρηση του δασικού χαρακτήρα αυτής, ο αποκλεισμός διάθεσής της για άλλη χρήση και η αποκατάσταση με φυσική αναγέννηση της καταστραφείσης δασικής βλάστησης, από παράνομη εκχέρσωση το πρώτο εικοσαήμερο μηνός Αυγούστου 2008, αποτελούμενης από πουρνάρια, φιλύκια, αγριελιές, ασπάλθους κλπ, πυκνότητας 70%.

Η απόφαση αυτή να δημοσιευθεί στην Εφημερίδα της Κυβερνήσεως.

Λάρισα, 23 Μαρτίου 2009

Ο Γενικός Γραμματέας Περιφέρειας
ΦΩΤΙΟΣ ΓΚΟΥΠΑΣ

ΠΕΡΙΦΕΡΕΙΑ ΘΕΣΣΑΛΙΑΣ
ΓΕΝ. Δ/ΝΣΗ ΠΕΡΙΦΕΡΕΙΑΣ
Δ/ΝΣΗ ΔΑΣΩΝ ΜΑΓΝΗΣΙΑΣ
ΔΑΣΑΡΧΕΙΟ ΒΟΛΟΥ

ΚΟΙΝΟΤΗΤΑ: ΜΑΚΡΥΝΙΤΣΑΣ
ΟΙΚΙΣΜΟΣ: ΛΟΥΖΙΝΙΚΟ
ΘΕΣΗ: ΛΟΥΖΙΝΙΚΟ
ΕΜΒΑΔΟΝ: 83,84,85,91,90,98...
..102,83 = 6,370 στρεχ.

Ανήκει στην αριθμ. 953/23-3-2009
απόφαση του Γενικού Γραμματέα
Περιφέρειας Θεσσαλίας


ΤΟΠΟΓΡΑΦΙΚΟ ΔΙΑΓΡΑΜΜΑ

Της εκτάσεως που...ΕΚΧΕΡΩΣΘΗΚΕ
Κλίμακα 1:500....!

ΧΑΡΤΗΣ ΠΡΟΣΑΝΑΤΟΛΙΣΜΟΥ

Κλίμακας 1:50000

Φύλλο ΒΩΛΟΥ

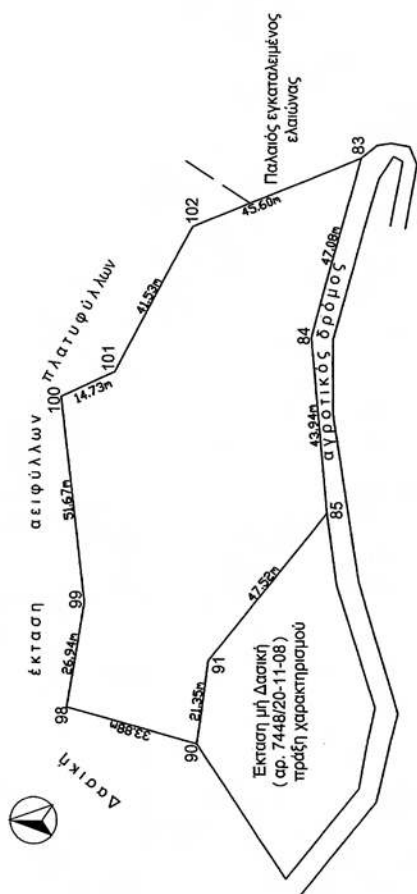

ΣΥΝΤΕΤΑΓΜΕΝΕΣ

Σημεία	Χ	Ψ
83	406859.724	4363594.712
84	406814.310	4363607.109
85	406770.652	4363602.975
91	406733.356	4363632.535
90	406712.191	4363635.342
98	406721.320	4363667.964
99	436747.903	4363663.623
100	406799.229	4363669.597
101	406805.402	4363656.195
102	406842.105	4363636.771

ΕΘΝΙΚΟ ΤΥΠΟΓΡΑΦΕΙΟ

Για τεχνικούς λόγους στο σχεδιάγραμμα, έγινε σμίκρυνση, κατά ποσοστό 79%

Βόλος 6 - 3 - 2009

Η Συντάκτικη

Περλέρου Ανθούλα
Δασοπόνος

Βολος 16 - 3 - 2009

Ο Δασάρχης Βόλου

Κουτσούκος Ιωάννης
10 Δασολόγος

Αθήνα 23-3-2009

Ο Γενικός Γραμματέας Περιφέρειας
Θεσσαλίας

~~ΓΚΟΥΠΟΣ ΦΩΤΙΟΣ~~

Αριθμ. ΔΠΠ 1856

(2)

Καθορισμός χρήσεων παραχωρούμενων δημόσιων εκτάσεων, για το υπ' αριθμ. 2121α τεμάχιο, έκτασης 25τ.μ., όπως εμφανίζονται στο απόσπασμα τοπογραφικού διαγράμματος του αγροκτήματος Προσκυνητών Ν. Ροδόπης.

Ο ΝΟΜΑΡΧΗΣ ΡΟΔΟΠΗΣ

Έχοντας υπόψη:

1. Τις διατάξεις του άρθρου 62 του π.δ. 30/1996 (ΦΕΚ 21Α/1996).

2. Τις διατάξεις του άρθρου 6 του ν. 994/1979.

3. Τις διατάξεις του άρθρου 3 του ν. 1512/1985 περί καθορισμού χρήσεων παραχωρούμενων δημόσιων εκτάσεων.

4. Το υπ' αριθμ. 2681/13.4.2009 έγγραφο της Δ/νσης Γεωργικής Ανάπτυξης Περιφέρειας ΑΜ-Θ, με το οποίο ζητείται ο καθορισμός χρήσης γης για τα υπ' αριθμ 2121α τεμάχιο, έκτασης 25 τ.μ., του αγροκτήματος Προσκυνητών Ν. Ροδόπης, προοριζόμενο να παραχωρηθεί στον Δήμο Μαρτώνειας Ν. Ροδόπης, για την ανόρυξη υδρευτικής γεώτρησης.

5. Το υπ' αριθμ. 1423/4.3.2009 έγγραφο της Δ/νσης Αγροτικής Ανάπτυξης Ν. Ροδόπης.

6. Το υπ' αριθμ. 226/23.2.2009 έγγραφο της Δ/νσης Τοπογραφικής Ν. Ροδόπης με συν. Τοπογραφικό διάγραμμα.

7. Το υπ' αριθμ. 1154/17.3.2009 έγγραφο της ΙΘ' Εφορείας Προϊστορικών και Κλασικών Αρχαιοτήτων.

8. Το υπ' αριθμ 329/23.3.2009 έγγραφο της Δ/νσης Τουρισμού ΑΜ.Θ.

9. Το υπ' αριθμ. 709/13.3.2009 έγγραφο της Δ/νσης Υγείας Ν. Ροδόπης.

10. Το υπ' αριθμ. 1009/7.4.2009 έγγραφο της Δ/νσης Δασών Περιφέρειας ΑΜ.Θ.

11. Το υπ' αριθμ ΔΠΠ 1179/17.3.2009 έγγραφο της Δ/νσης Πολεοδομίας Περιβάλλοντος Ν. Ροδόπης.

12. Την υπ' αριθμ 149/2008 απόφαση του Δημοτικού Συμβουλίου Μαρωνείας Ν. Ροδόπης, αποφασίζουμε:

1. Καθορίζουμε την χρήση για το υπ' αριθμ. 2121α τεμάχιο, έκτασης 25τ.μ., όπως εμφανίζονται στο απόσπασμα τοπογραφικού διαγράμματος του αγροκτήματος Προσκυνητών Ν. Ροδόπης, της Δ/νσης Τοπογραφικής Ν. Ροδόπης, σαν βιοτεχνική, προκειμένου να παραχωρηθεί στον Δήμο Μαρωνείας, για την ανόρυξη υδρευτικής γεώτρησης, σύμφωνα με το άρθρο 6 του ν. 994/1979.


2. Η απόφαση αυτή αφορά μόνο τον προσδιορισμό χρήσης γης της συγκεκριμένης έκτασης, σύμφωνα με το άρθρο 3 του ν. 1512/1985 και δεν απαλλάσσει τον ενδιαφερόμενο από τις προβλεπόμενες από την κείμενη νομοθεσία άδειες και εγκρίσεις για την ολοκλήρωση της παραχώρησης.

Η απόφαση αυτή να δημοσιευθεί στην Εφημερίδα της Κυβερνήσεως.

Κομοτηνή, 23 Απριλίου 2009

Ο Νομάρχης

ΑΡΙΣΤΕΙΔΗΣ ΓΙΑΝΝΑΚΙΔΗΣ

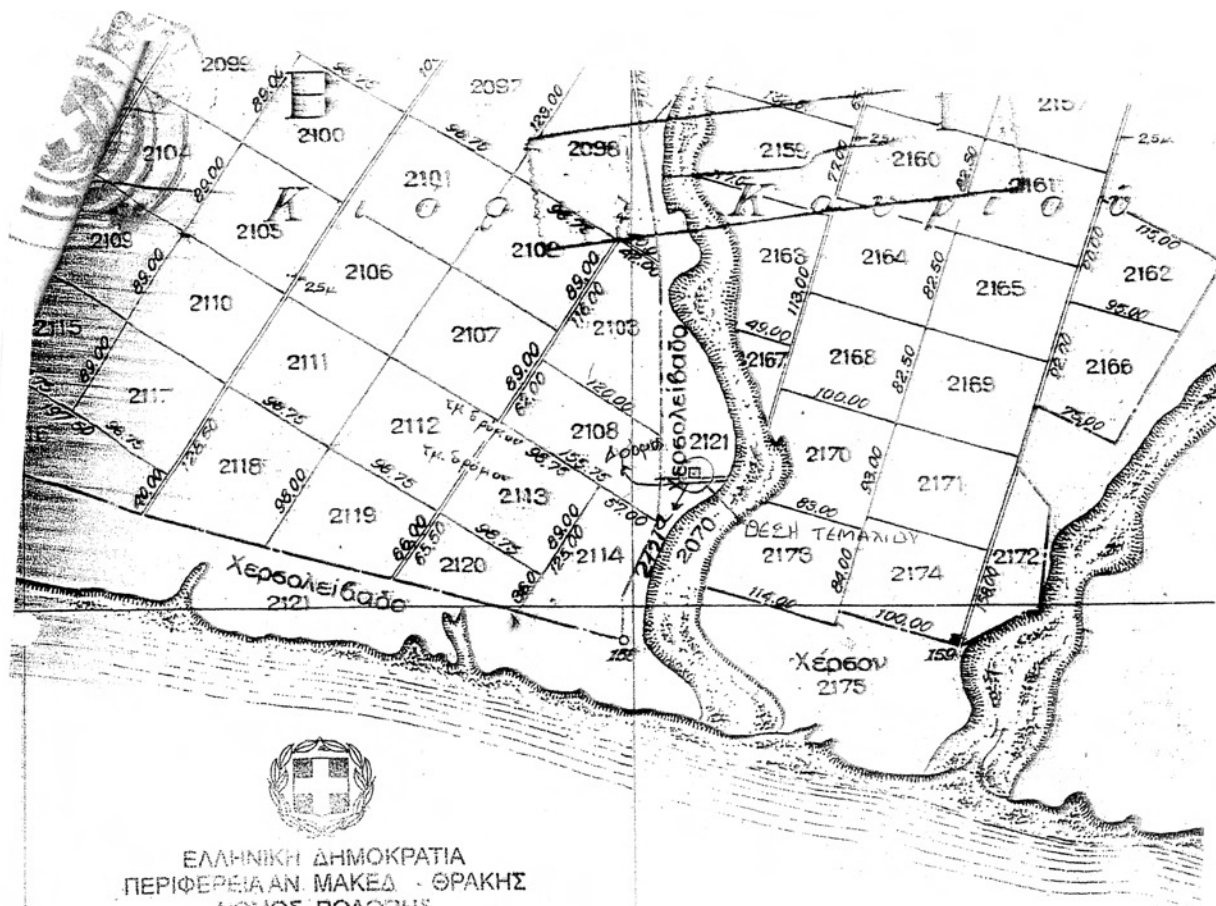

ΕΛΛΗΝΙΚΗ ΔΗΜΟΚΡΑΤΙΑ
ΠΕΡΙΦΕΡΕΙΑ ΑΝ. ΜΑΚΕΔ. - ΘΡΑΚΗΣ
ΝΟΜΟΣ ΡΟΔΟΠΗΣ
ΝΟΜΙΚΗ ΑΥΤΟΔ/ΣΗ ΡΟΔΟΠΗΣ ΕΒΡΟΥ
ΝΟΜΙΚΟ ΔΙΑΜΕΡΙΣΜΑ ΡΟΔΟΠΗΣ
Δ/ΣΗ: ΤΟΠΟΓΡΑΦΙΚΗ
Ταχ. Δ/ση: Ιωαννίνων 28
Τηλέφωνο: 9.888 - 37788

ΠΕΛΑΓΟΣ

0
Συντάξει

[Signature]
Μ. Κ. Σλαφράκης

Συντεταγμένες κορυφών

X= 2050.40	Y=-11888.80
X= 2050.40	Y=-11883.80
X= 2055.40	Y=-11883.80
X= 2055.40	Y=-11888.80

ΕΘΝΙΚΟ ΤΥΠΟΓΡΑΦΕΙΟ

Για τεχνικούς λόγους στο σχεδιάγραμμα,
έγινε σμίκρυνση, κατά ποσοστό 79%

Αριθμ. ΔΠΠ 1855

(3)

Καθορισμός χρήσεων παραχωρούμενων δημόσιων εκτάσεων, για το υπ' αριθμ. 5984κ τεμάχιο, έκτασης 25τ.μ., όπως εμφανίζονται στο απόσπασμα τοπογραφικού διαγράμματος του αγροκτήματος Ξυλαγανής Ν. Ροδόπης.

Ο ΝΟΜΑΡΧΗΣ ΡΟΔΟΠΗΣ

Έχοντας υπόψη:

1. Τις διατάξεις του άρθρου 62 του π.δ. 30/1996 (ΦΕΚ 21Α/1996).

2. Τις διατάξεις του άρθρου 6 του ν. 994/1979.

3. Τις διατάξεις του άρθρου 3 του ν. 1512/1985 περί καθορισμού χρήσεων παραχωρούμενων δημόσιων εκτάσεων.

4. Το υπ' αριθμ. 2680/13.4.2009 έγγραφο της Δ/σης Γεωργικής Ανάπτυξης Περιφέρειας ΑΜ-Θ, με το οποίο ζητείται ο καθορισμός χρήσης γης για τα υπ' αριθμ. 5984κ τεμάχιο, έκτασης 25 τ.μ., του αγροκτήματος Ξυλαγανής Ν. Ροδόπης, προοριζόμενο να παραχωρηθεί στον Δήμο Μαρώνειας Ν. Ροδόπης, για την ανόρυξη υδρευτικής γεώτρησης.

5. Το υπ' αριθμ. 1423/4.3.2009 έγγραφο της Δ/σης Αγροτικής Ανάπτυξης Ν. Ροδόπης.

6. Το υπ' αριθμ. 226/23.2.2009 έγγραφο της Δ/σης Τοπογραφικής Ν. Ροδόπης με συν. Τοπογραφικό διάγραμμα.

7. Το υπ' αριθμ. 1155/17.3.2009 έγγραφο της ΙΘ' Εφορείας Προϊστορικών και Κλασικών Αρχαιοτήτων.

8. Το υπ' αριθμ. 327/23.3.2009 έγγραφο της Δ/σης Τουρισμού ΑΜ.Θ.

9. Το υπ' αριθμ. 710/13.3.2009 έγγραφο της Δ/σης Υγείας Ν. Ροδόπης.

10. Το υπ' αριθμ. 1008/7.4.2009 έγγραφο της Δ/σης Δασών Περιφέρειας ΑΜ.Θ.

11. Το υπ' αριθμ. ΔΠΠ 1177/17.3.2009 έγγραφο της Δ/σης Πολεοδομίας Περιβάλλοντος Ν. Ροδόπης.

12. Την υπ' αριθμ. 149/2008 απόφαση του Δημοτικού Συμβουλίου Μαρεώνειας Ν. Ροδόπης, αποφασίζουμε:

1. Καθορίζουμε την χρήση για το υπ' αριθμ. 5984κ τεμάχιο, έκτασης 25τ.μ., όπως εμφανίζονται στο απόσπασμα τοπογραφικού διαγράμματος του αγροκτήματος Ξυλαγανής Ν. Ροδόπης, της Δ/σης Τοπογραφικής Ν. Ροδόπης, σαν βιοτεχνική, προκειμένου να παραχωρηθεί στον Δήμο Μαρώνειας, για την ανόρυξη υδρευτικής γεώτρησης, σύμφωνα με το άρθρο 6 του ν. 994/1979.

2. Η απόφαση αυτή αφορά μόνο τον προσδιορισμό χρήσης γης της συγκεκριμένης έκτασης σύμφωνα με το άρθρο 3 του ν. 1512/1985 και δεν απαλλάσσει τον ενδιαφερόμενο από τις προβλεπόμενες από την κείμενη νομοθεσία άδειες και εγκρίσεις για την ολοκλήρωση της παραχώρησης.

Η απόφαση αυτή να δημοσιευθεί στην Εφημερίδα της Κυβερνήσεως.

Κομοτηνή, 23 Απριλίου 2009

Ο Νομάρχης

ΑΡΙΣΤΕΙΔΗΣ ΓΙΑΝΝΑΚΙΔΗΣ




ΕΛΛΗΝΙΚΗ ΔΗΜΟΚΡΑΤΙΑ
ΥΠΟΥΡΓΕΙΟ ΑΝ. ΜΑΚΕΔ. - ΘΡΑΚΗΣ
ΝΟΜΟΣ ΡΟΔΟΠΗΣ
ΝΟΜΙΚΗ ΑΥΤΟΔΙΟΧΗ ΡΟΔΟΠΗΣ ΕΒΡΟΥ
ΝΟΜΙΚΟ ΔΙΑΜΕΡΙΣΜΑ ΡΟΔΟΠΗΣ
ΔΙΝΣΗ ΤΟΠΟΓΡΑΦΙΚΗΣ
Ταχ. Δ/ση: Κομοτηνών 28
Τηλέφωνο: 9.888 - 37788

Π Ρ Ο Χ Ε Ι Ρ Ο

Αγρ/γα Ευδαχανής Έτους

Το 5894^κ = 0.025 με τον χαρακτήρα
κοινόχρηστο, προοριζόμενο να παρα-
στήσει μαρώνεια, για υδρευτική
χρήση.

ΚΛΙΜΑΚΑ 1:5000

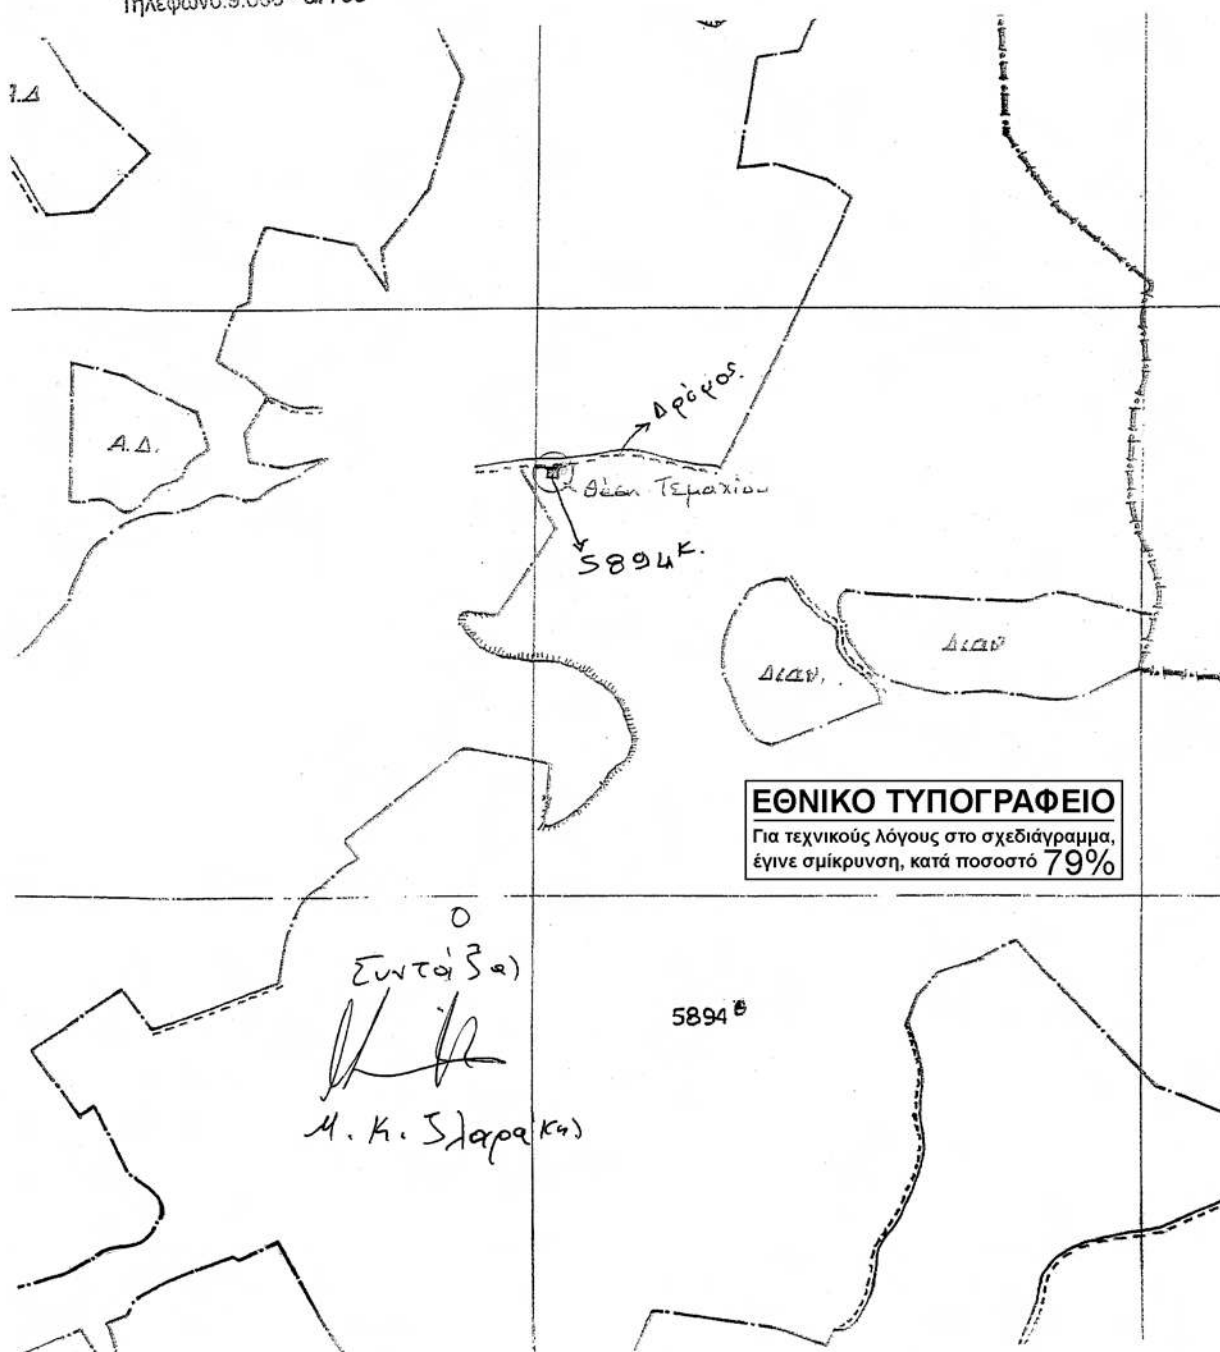

Αριθμ. ΔΠΠ 1857

(4)

Καθορισμός χρήσεων παραχωρούμενων δημόσιων εκτάσεων, για το υπ' αριθμ. 84ε τεμάχιο, έκτασης 25 τ.μ., όπως εμφανίζονται στο απόσπασμα τοπογραφικού διαγράμματος του αγροκτήματος Εργάνης Ν. Ροδόπης.

Ο ΝΟΜΑΡΧΗΣ ΡΟΔΟΠΗΣ

Έχοντας υπόψη:

1. Τις διατάξεις του άρθρου 62 του π.δ. 30/1996 (ΦΕΚ 21Α/1996).

2. Τις διατάξεις του άρθρου 6 του ν. 994/1979.

3. Τις διατάξεις του άρθρου 3 του ν. 1512/1985 περί καθορισμού χρήσεων παραχωρούμενων δημόσιων εκτάσεων.

4. Το υπ' αριθμ. πρωτ 2598/13.4.2009 έγγραφο της Δ/νσης Γεωργικής Ανάπτυξης Περιφέρειας ΑΜ-Θ, με το οποίο ζητείται ο καθορισμός χρήσης γης για τα υπ' αριθμ 84ε τεμάχιο, έκτασης 25 τ.μ., του αγροκτήματος Εργάνης Ν. Ροδόπης, προοριζόμενο να παραχωρηθεί στον Δήμο Μαρτώνειας Ν. Ροδόπης, για την ανόρυξη υδρευτικής γεώτρησης.

5. Το υπ' αριθμ. 1423/4.3.2009 έγγραφο της Δ/νσης Αγροτικής Ανάπτυξης Ν. Ροδόπης

6. Το υπ' αριθμ. 226/23.2.2009 έγγραφο της Δ/νσης Τοπογραφικής Ν. Ροδόπης με συν. Τοπογραφικό διάγραμμα.

7. Το υπ' αριθμ. 1153/17.3.2009 έγγραφο της ΙΘ' Εφορείας Προϊστορικών και Κλασικών Αρχαιοτήτων.

8. Το υπ' αριθμ 328/23.3.2009 έγγραφο της Δ/νσης Τουρισμού ΑΜ.Θ.

9. Το υπ' αριθμ. 708/13.3.2009 έγγραφο της Δ/νσης Υγείας Ν. Ροδόπης

10. Το υπ' αριθμ. 1010/7.4.2009 έγγραφο της Δ/νσης Δασών Περιφέρειας ΑΜ.Θ.

11. Το υπ' αριθμ ΔΠΠ 1178/17.3.2009 έγγραφο της Δ/νσης Πολεοδομίας Περιβάλλοντος Ν. Ροδόπης.

12. Την υπ' αριθμ 149/2008 απόφαση του Δημοτικού Συμβουλίου Μαρωνείας Ν. Ροδόπης, αποφασίζουμε:

1. Καθορίζουμε την χρήση για το υπ' αριθμ. 84ε τεμάχιο, έκτασης 25 τ.μ., όπως εμφανίζονται στο απόσπασμα τοπογραφικού διαγράμματος του αγροκτήματος Εργάνης Ν. Ροδόπης, της Δ/νσης Τοπογραφικής Ν. Ροδόπης, σαν βιοτεχνική, προκειμένου να παραχωρηθεί στον Δήμο Μαρωνείας, για την ανόρυξη υδρευτικής γεώτρησης, σύμφωνα με το άρθρο 6 του ν. 994/1979.

2. Η απόφαση αυτή αφορά μόνο τον προσδιορισμό χρήσης γης της συγκεκριμένης έκτασης, σύμφωνα με το άρθρο 3 του ν. 1512/1985 και δεν απαλλάσσει τον ενδιαφερόμενο από τις προβλεπόμενες από την κείμενη νομοθεσία άδειες και εγκρίσεις για την ολοκλήρωση της παραχώρησης.

Η απόφαση αυτή να δημοσιευθεί στην Εφημερίδα της Κυβερνήσεως.

Κομοτηνή, 23 Απριλίου 2009

Ο Νομάρχης

ΑΡΙΣΤΕΙΔΗΣ ΓΙΑΝΝΑΚΙΔΗΣ



ΠΡΟΧΕΙΡΟ

Αγρίμα Εργάνης
έτους 1930.

Το $84^{\text{ε}}$ = 0.025 m^2 με τον
χαρακτηριστικό χερσοθήβαδο
κοινόχρηστο, προσδιορισμένο
να παραχωρηθεί στο Δήμο
Μαρώνας για υδρευτική
και αρδευτική δέωση.

ΚΛΙΜΑΚΑ: 1:5000



ΕΛΛΗΝΙΚΗ ΔΗΜΟΚΡΑΤΙΑ
ΠΕΡΙΦΕΡΕΙΑ ΜΑΚΕΔΟΝΙΑΣ
ΝΟΜΟΣ ΡΟΔΟΠΗΣ
ΝΟΜΙΚΗ ΑΥΤΟΔΙΟΙΚΗΣΗ ΕΒΡΟΥ
ΝΟΜΙΚΟ ΔΙΑΜΕΡΙΣΜΑ ΡΟΔΟΠΗΣ
ΔΑΔΕ - ΤΟΠΟΓΡΑΦΙΚΗΣ
Τμήμα Διαμερισμάτων 28
Τηλέφωνο: 9.888 - 37788


Συντάξει

[Signature]

Μ. Κ. Σαραϊκής

ΕΘΝΙΚΟ ΤΥΠΟΓΡΑΦΕΙΟ

Για τεχνικούς λόγους στο σχεδιάγραμμα,
έγινε σμίκρυνση, κατά ποσοστό 79%

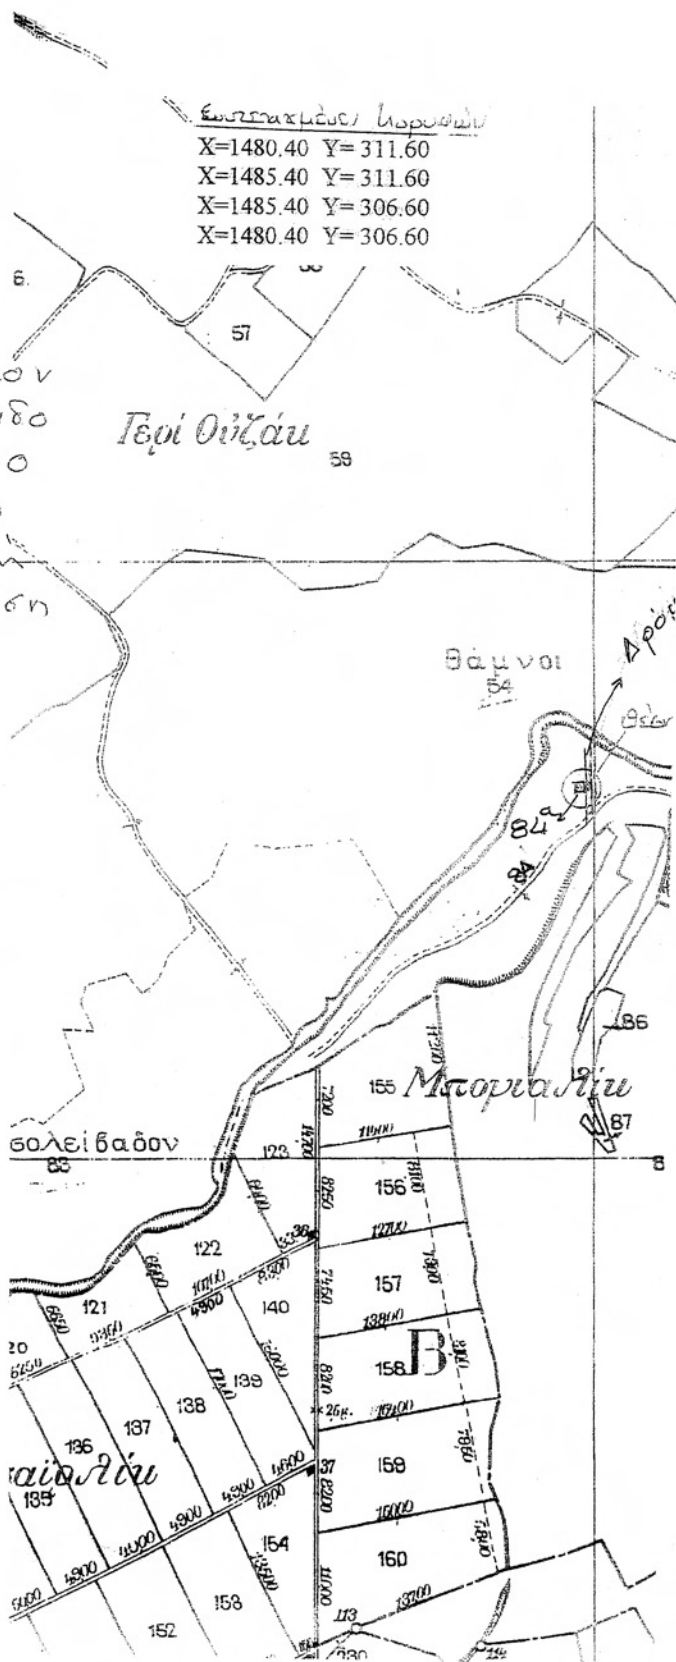

* 0 4 0 0 1 7 4 0 7 0 5 0 9 0 0 8 *

ΑΠΟ ΤΟ ΕΘΝΙΚΟ ΤΥΠΟΓΡΑΦΕΙΟ

ΚΑΠΟΔΙΣΤΡΙΟΥ 34 * ΑΘΗΝΑ 104 32 * ΤΗΛ. 210 52 79 000 * FAX 210 52 21 004
ΗΛΕΚΤΡΟΝΙΚΗ ΔΙΕΥΘΥΝΣΗ: <http://www.et.gr> — e-mail: webmaster.et@et.gr