



ΕΦΗΜΕΡΙΣ ΤΗΣ ΚΥΒΕΡΝΗΣΕΩΣ

ΤΗΣ ΕΛΛΗΝΙΚΗΣ ΔΗΜΟΚΡΑΤΙΑΣ

ΤΕΥΧΟΣ ΤΕΤΑΡΤΟ

Αρ. Φύλλου 181

12 Μαΐου 2009

ΠΕΡΙΕΧΟΜΕΝΑ

ΑΠΟΦΑΣΕΙΣ

- Άρση αναδάσωσης έκτασης εμβαδού 459,14 τ.μ. στη
θέση «Πόρτο Αθέρα» περιοχής Δ.Δ. Αθέρα Δήμου
Παλικής Ν. Κεφαλονιάς 1
- Κήρυξη ως αναδασωτέας έκτασης, εμβαδού Ε = 676,73
τ.μ. στη θέση «Χρούσο-Καναπίτσα», Δημοτικού Δια-
μερίσματος Παλιουρίου του Δήμου Παλλήνης 2
- Κήρυξη ως αναδασωτέας έκτασης, εμβαδού Ε = 1332,505
τ.μ. στη θέση «Λοφίσκος», Δημοτικού Διαμερίσματος
Ν. Καλλικράτειας του Δήμου Καλλικράτειας 3
- Κήρυξη ως αναδασωτέας δημόσιας δασικής έκτασης
εμβαδού 2.171,25 τ.μ. στη θέση «Αγ. Παρασκευή -Μύ-
λια», περιφέρειας Δ.Δ. Σκοτίνας του Δήμου Ανατ.
Ολύμπου Νομού Πιερίας 4

ΑΠΟΦΑΣΕΙΣ

- Αριθμ. 2090 (1)
Άρση αναδάσωσης έκτασης εμβαδού 459,14 τ.μ. στη θέση
«Πόρτο Αθέρα» περιοχής Δ.Δ. Αθέρα Δήμου Παλικής Ν.
Κεφαλονιάς.

Ο ΓΕΝΙΚΟΣ ΓΡΑΜΜΑΤΕΑΣ
ΠΕΡΙΦΕΡΕΙΑΣ ΙΟΝΙΩΝ ΝΗΣΙΩΝ

Έχοντας υπόψη:

1. Τις περί Διοικητικής αποκέντρωσης διατάξεις του άρθρου 5 του ν. 3200/1955, όπως τροποποιήθηκε και συμπληρώθηκε μεταγενέστερα με το ν.δ. 532/1970.
2. Τις διατάξεις του άρθρου 44 του ν. 998/1979 «περί προστασίας των δασών και των δασικών εν γένει εκτάσεων της χώρας».
3. Τις διατάξεις του άρθρου 21 παρ. 2 του ν. 3208/2003 «Προστασία των δασικών οικοσυστημάτων, κατάρτιση δασολογίου, ρύθμιση εμπραγμάτων δικαιωμάτων επί δασών και δασικών εν γένει εκτάσεων και άλλες διατάξεις».
4. Τις υπ' αριθμ. α) 160417/1180/8.7.1980 και β) 182447/3049/24.9.1980 διαταγές του Υπουργείου Γεωργίας.
5. Το άρθρο 3 του ν. 2218/13.6.1994 «περί ίδρυσης Νομαρχιακής Αυτοδιοίκησης, τροποποίησης διατάξεων για την Πρωτοβάθμια Αυτοδιοίκηση και την Περιφέρεια και άλλες διατάξεις», όπως τροποποιήθηκε μεταγενέστερα.
6. Το άρθρο 6 του ν. 2503/30.5.1997 «Διοίκηση, οργάνωση, στελέχωση της Περιφέρειας, ρύθμιση θεμάτων για την Τοπική Αυτοδιοίκηση και άλλες διατάξεις».
7. Την υπ' αριθμ. 87234/7539/3.9.1997 εγκύκλιο διαταγή Υπουργού Γεωργίας.

8. Την υπ' αριθμ. 107143/1057/18.9.2003 διαταγή Υφυπουργού Γεωργίας.

9. Την υπ' αριθμ. 4704/9.9.2002 απόφαση του Γενικού Γραμματέα Περιφ. Ιονίων Νησιών, με την οποία κηρύχθηκε αναδασωτέα, λόγω εκχέρσωσης και αποψίλωσης δάσους, έκταση εμβαδού 459,14 τ.μ.

10. Την υπ' αριθμ. 6/2008 απόφαση της Πρωτοβάθμιας Επιτροπής Επίλυσης Δασικών Αμφισβητήσεων (άρθρο 10 παρ. 3 του ν. 998/1979), η οποία έκρινε οριστικά και τελεσίδικα, τον χαρακτήρα της έκτασης εμβαδού 459,14 τ.μ. ως μη δασικό και την υπ' αριθμ. 1075/18.2.2009 βεβαίωση τελεσιδικίας αυτής.

Η επιτροπή αποφάσισε ομόφωνα ότι έχει αρμοδιότητα να αποφανθεί και επί αναδασωτέων εκτάσεων για τις οποίες έχει ήδη εκδοθεί πράξη χαρακτηρισμού σύμφωνα με το άρθρο 1 παρ. 17 του ν. 2308/2003 και άρθρο 2 του Αστικού κώδικα.

11. Την υπ' αριθμ. 1708/19.3.2009 εισήγηση της Διεύθυνσης Δασών Ν. Κεφαλονιάς, με την οποία προτείνεται να γίνει άρση της αναδάσωσης της αναφερόμενης στο θέμα έκτασης, γιατί οριστικά και τελεσίδικα κρίθηκε με πλειοψηφία ως μη δασικού χαρακτήρα, με αποτέλεσμα να έχει ανατραπεί η αιτιολογική βάση με την οποία αυτή είχε κηρυχθεί ως αναδασωτέα, αποφασίζουμε:

Αίρουμε την αναδάσωση της έκτασης εμβαδού 459,14 τ.μ., η οποία κηρύχθηκε ως αναδασωτέα, λόγω εκχέρσωσης και αποψίλωσης δάσους με την υπ' αριθμ. 4704/9.9.2002 απόφαση του Γενικού Γραμματέα Περιφ. Ιονίων Νησιών, διότι κρίθηκε οριστικά και τελεσίδικα ως μη δασικού χαρακτήρα με την υπ' αριθμ. 6/2008 απόφαση της Πρωτοβάθμιας Επιτροπής Επίλυσης Δασικών Αμφισβητήσεων με αποτέλεσμα να έχει ανατραπεί η αιτιολογική βάση με την οποία αυτή είχε κηρυχθεί ως αναδασωτέα, που βρίσκεται στη θέση «Πόρτο Αθέρα» περιοχής Δ.Δ. Αθέρα Δήμου Παλικής Ν. Κεφαλονιάς και προσδιορίζεται από τα στοιχεία: Α-Β-Γ-Δ-Ε-Α, όπως φαίνονται στο συνημμένο απόσπασμα χάρτη Γ.Υ.Σ. κλίμακας 1:5.000, το οποίο αποτελεί αναπόσπαστο μέρος της απόφασης αυτής και ορίζεται ως εξής:

Ανατολικά: Με δάσος και δρόμο.

Δυτικά: Με δάσος.

Βόρεια: Με δάσος.

Νότια: Με δάσος.


Η απόφαση αυτή να δημοσιευθεί στην Εφημερίδα της Κυβερνήσεως.

Κέρκυρα, 3 Απριλίου 2009

Ο Γενικός Γραμματέας Περιφέρειας
ΣΩΤΗΡΙΟΣ ΒΟΣΔΟΥ

ΕΛΛΗΝΙΚΗ ΔΗΜΟΚΡΑΤΙΑ
ΠΕΡΙΦΕΡΕΙΑ ΙΟΝΙΩΝ ΝΗΣΙΩΝ
Δ/ΝΣΗ ΔΑΣΩΝ ΚΕΦ/ΝΙΑΣ

Ανήκει στην αριθμ. : 2095/3-6-2004
Απόφαση Π.Ι.Ν.
ΚΛΙΜΑΚΑΣ 1:5000
ΑΠΟΣΠΑΣΜΑ ΧΑΡΤΗ Γ.Υ.Σ με αριθμ. 6111/6
ΔΗΜΟΣ : ΠΑΛΙΚΗΣ
ΘΕΣΗ : «Πόρτο Αθέρα»
περιοχής Αθέρα

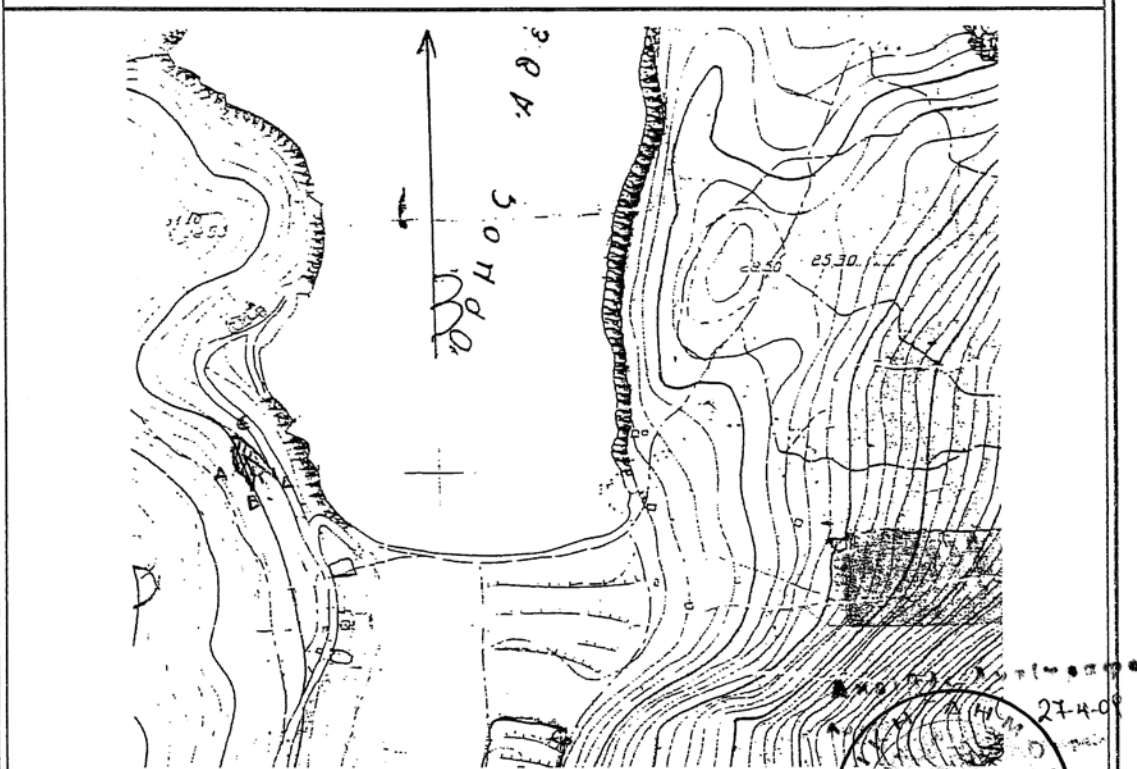

ΥΠΟΜΝΗΜΑ :



Α,Β,Γ,Δ,Ε,Α: Όρια της προς άρση αναδασωτέας έκτασης εμβαδού 459,14 τ.μ.

ΘΕΩΡΗΘΗΚΕ
Κέρκυρα 24.1.09.

ΘΕΩΡΗΘΗΚΕ
Αργοστόλι 24.2.09.

Αργοστόλι 24.2.09.

Ο -
ΓΕΝΙΚΟΣ ΓΡΑΜΜΑΤΕΑΣ

Με Ε.Γ.Π.Π.Ν
Η ΠΡΟΤΕΤΑΜΕΝΗ ΔΥΣΗΣ
ΔΑΣΩΝ

- Η -
ΣΥΝΤΑΚΤΡΙΑ

ΣΩΤΗΡΙΟΣ ΒΟΣΔΟΥ

Αύρα Ι. Άννα
Δασολόγος

ΕΘΝΙΚΟ ΤΥΠΟΓΡΑΦΕΙΟ

Για τεχνικούς λόγους στο σχεδιάγραμμα,
έγινε σμίκρυνση, κατά ποσοστό 81%

Αριθμ. 1993

(2)

Κήρυξη ως αναδασωτέας έκτασης, εμβαδού Ε = 676,73 τ.μ. στη θέση «Χρούσο - Καναπίτσα», Δημοτικού Διαμερίσματος Παλιουρίου του Δήμου Παλλήνης.

Ο ΓΕΝΙΚΟΣ ΓΡΑΜΜΑΤΕΑΣ
ΠΕΡΙΦΕΡΕΙΑΣ ΚΕΝΤΡΙΚΗΣ ΜΑΚΕΔΟΝΙΑΣ

Έχοντας υπόψη:

1. Τις διατάξεις του άρθρου 117 παρ. 3 του Συντάγματος της χώρας.

2. Τις διατάξεις του ν. 998/1979 «Περί Προστασίας Δασών κ.λ.π.» και ειδικότερα:

I. Του άρθρου 41 παρ. 1,

II. Του άρθρου 38.

3. Τις διαταγές του Υπουργείου Γεωργίας με αριθμ.:

I. 160417/1180/8.7.1970,

II. 182447/3049/24.9.1980.

4. Την υπ' αριθμ. 1027/10.4.2009, πρόταση του Δασαρχείου Κασσάνδρας.

5. Τις διατάξεις του άρθρου 1 παρ. 2 του ν. 2503/1997 «Μεταβίβαση αρμοδιοτήτων στο Γενικό Γραμματέα Περιφέρειας».

6. Την υπ' αριθμ. 5631/11.8.2000 απόφαση Γενικού Γραμματέα Περιφέρειας Κεντρικής Μακεδονίας «Κατανομή αρμοδιοτήτων στους Προϊσταμένους των Δασικών Υπηρεσιών».

7. Από την απόφαση αυτή, δεν προκαλείται δαπάνη σε βάρος του Κρατικού Προϋπολογισμού, αποφασίζουμε:

Κηρύσσουμε αναδασωτέα έκταση εμβαδού εξακοσίων εβδομήντα έξι και εβδομήντα τριών τετραγωνικών μέτρων (Ε = 676,73 τ.μ.), στη θέση, «Χρούσο - Καναπίτσα», Δημοτικού Διαμερίσματος Παλιουρίου, του Δήμου Παλλήνης, Ν. Χαλκιδικής, με σκοπό την προστασία και την αναδάσωση με φυσική αναγέννηση της έκτασης που εκχερσώθηκε παράνομα.

Η έκταση με στοιχεία Α, Β, Γ, ... Θ, Ι, Α εμβαδού Ε = 676,73 τ.μ., συνορεύει:

Βόρεια: Με ιδιοκτησία και δάσος,

Νότια: Με ιδιοκτησία,

Ανατολικά: Με ιδιοκτησία,

Δυτικά: Με ιδιοκτησία και δάσος,

όπως φαίνεται στο συνημμένο διάγραμμα που αποτελεί αναπόσπαστο μέρος της απόφασης αυτής.

Η απόφαση αυτή να δημοσιευθεί στην Εφημερίδα της Κυβερνήσεως.

Πολύγυρος, 23 Απριλίου 2009

Με εντολή Γενικού Γραμματέα Περιφέρειας


Ο Διευθυντής Δασών

ΕΛΕΥΘΕΡΙΟΣ ΠΙΤΣΟΚΟΣ

Τοπογραφικό διάγραμμα εκχερσωμένης έκτασης που προτείνεται
για κήρυξη αναδασωτέας Ε=676,73τμ
Δ.Θ. Χρούσο-Καναπίτσα, , Δ.Δ. Παλιουρίου, Δήμου Παλλήνης
κλίμακα 1:1000




Σύστημα Συντεταγμένων ΕΓΣΑ

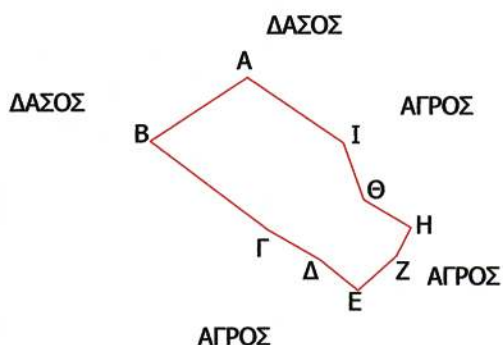

ΧΑ=471864.00	ΥΑ=4424597.00
ΧΒ=471847.76	ΥΒ=4424586.40
ΧΓ=471867.42	ΥΓ=4424571.54
ΧΔ=471875.98	ΥΔ=4424566.56
ΧΕ=471882.39	ΥΕ=4424561.32
ΧΖ=471888.84	ΥΖ=4424567.07
ΧΗ=471891.25	ΥΗ=4424571.83
ΧΘ=471883.38	ΥΘ=4424576.52
ΧΙ= 471880.00	ΥΙ=4424586.00

ΧΑΡΤΗΣ ΠΡΟΣΑΝΑΤΟΛΙΣΜΟΥ

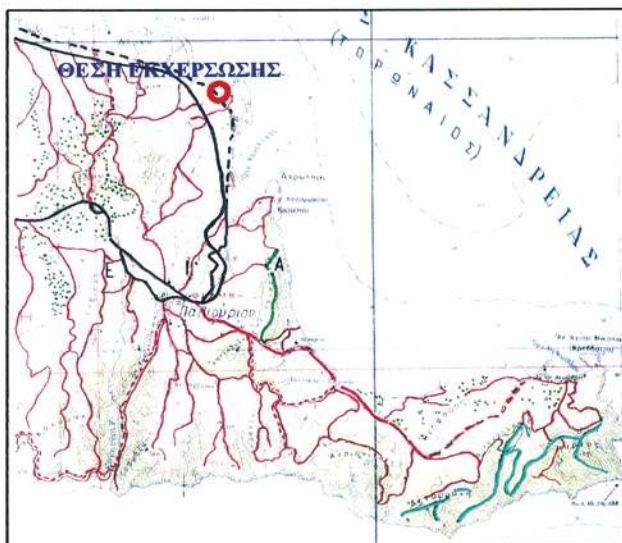

ΕΘΝΙΚΟ ΤΥΠΟΓΡΑΦΕΙΟ

Για τεχνικούς λόγους στο σχεδιάγραμμα,
έγινε σμίκρυνση, κατά ποσοστό 79%

Κασσανδρεία, 10-04-2009
Ο Συντάκτης Δασολόγος

Θεολογίδης Ελευθέριος
Δασολόγος με Β' βαθμό

ΕΛΕΓΧΘΗΚΕ

Ο Δασάρχης Κασσάνδρας

Κλωνάρης Γεώργιος
Δασολόγος με Α' βαθμό

ΘΕΩΡΗΘΗΚΕ ΚΑΙ ΕΛΕΓΧΘΗΚΕ
Ο Δ/ντης Δασών

Παππάς Ελευθέριος
Δασολόγος με Α' βαθμό

Αριθμ. 1963 (3)
Κήρυξη ως αναδασωτέας έκτασης, εμβαδού Ε = 1332,505
τ.μ. στη θέση «Λοφίσκος», Δημοτικού Διαμερίσματος Ν.
Καλλικράτειας του Δήμου Καλλικράτειας.

Ο ΓΕΝΙΚΟΣ ΓΡΑΜΜΑΤΕΑΣ
ΠΕΡΙΦΕΡΕΙΑΣ ΚΕΝΤΡΙΚΗΣ ΜΑΚΕΔΟΝΙΑΣ

Έχοντας υπόψη:

1. Τις διατάξεις του άρθρου 117 παρ. 3 του Συντάγματος
της χώρας.

2. Τις διατάξεις του ν. 998/1979 «Περί Προστασίας Δασών
κ.λ.π.» και ειδικότερα:

I. Του άρθρου 41 παρ. 1,

II. Του άρθρου 38.

3. Τις διαταγές του Υπουργείου Γεωργίας με αριθμ.:

I. 160417/1180/8.7.1970,

II. 182447/3049/24.9.1980.

4. Την υπ' αριθμ. 1896/13.4.2009 πρόταση του Δασαρχείου
Πολύγυρου.

5. Τις διατάξεις του άρθρου 1 παρ. 2 του ν. 2503/1997
«Μεταβίβαση αρμοδιοτήτων στο Γενικό Γραμματέα Περι-
φέρειας».

6. Την υπ' αριθμ. 5631/11.8.2000 απόφαση Γενικού Γραμμα-
τέα Περιφέρειας Κεντρικής Μακεδονίας «Κατανομή αρμοδι-
οτήτων στους Προϊσταμένους των Δασικών Υπηρεσιών».

7. Από την απόφαση αυτή, δεν προκαλείται δαπάνη σε
βάρος του Κρατικού Προϋπολογισμού, αποφασίζουμε:

Κηρύσσουμε αναδασωτέα έκταση εμβαδού χιλίων τρια-
κοσίων τριάντα δύο και πεντακοσίων πέντε τετραγωνικών
μέτρων (Ε = 1332,505 τ.μ.) στη θέση «Λοφίσκος», Δημοτικού
Διαμερίσματος Ν. Καλλικράτειας του Δήμου Καλλικράτειας
Ν. Χαλκιδικής, με σκοπό την προστασία και την αναδάσω-
ση με φυσική αναγέννηση της έκτασης που εκχερσώθηκε
παράνομα.

Η έκταση με στοιχεία Α, Β, Γ, Δ, Α', Β', Γ', Δ', Ι, Κ, Α εμ-
βαδού Ε = 1332,505 τ.μ., συνορεύει:

Βόρεια: Με ελαιώνα και γεωργικώς καλλιεργούμενη έκτα-
ση,

Νότια: Με ελαιώνα και δασική έκταση,

Ανατολικά: Με δασική έκταση,


Δυτικά: Με ελαιώνα,

όπως φαίνεται στο συνημμένο διάγραμμα που αποτελεί
αναπόσπαστο μέρος της απόφασης αυτής.

Η απόφαση αυτή να δημοσιευθεί στην Εφημερίδα της
Κυβερνήσεως.

Πολύγυρος, 23 Απριλίου 2009

Με εντολή Γενικού Γραμματέα Περιφέρειας
Ο Διευθυντής Δασών
ΕΛΕΥΘΕΡΙΟΣ ΠΙΤΣΟΚΟΣ

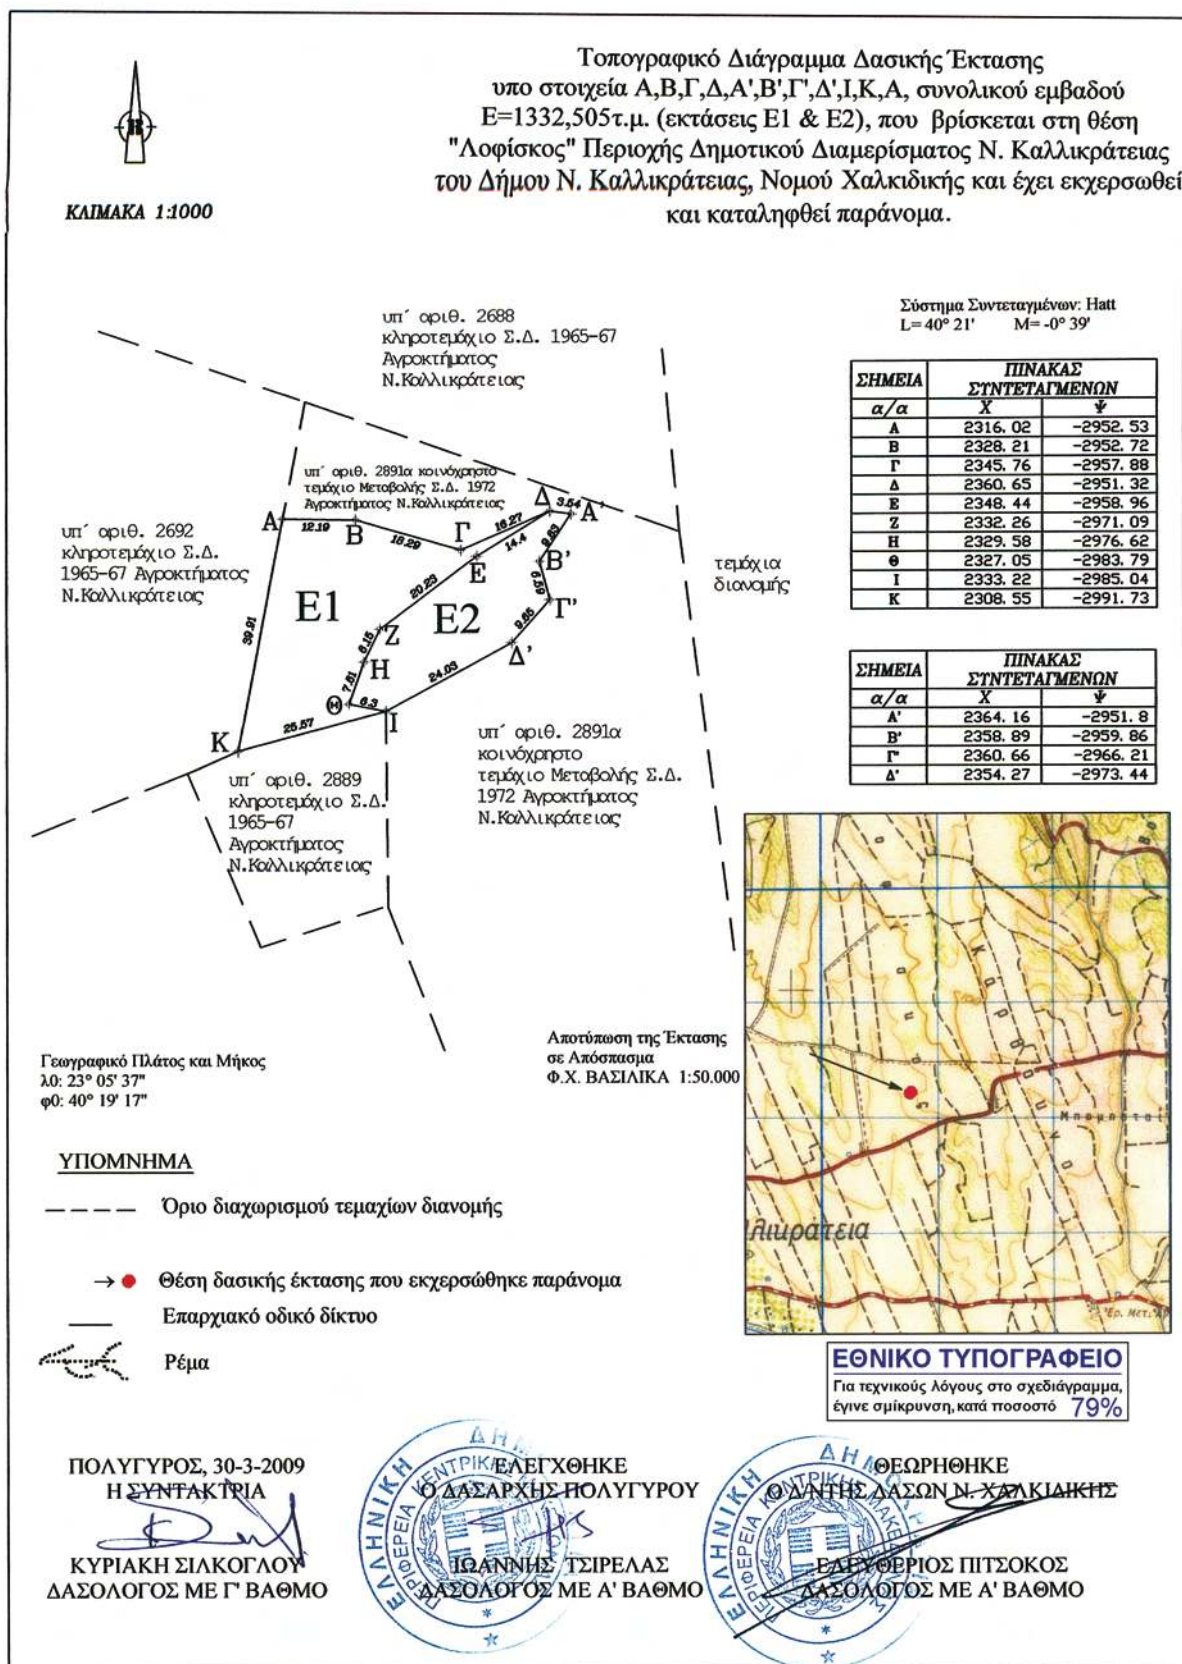

Αριθμ. 1454

Κήρυξη ως αναδασωτέας δημόσιας δασικής έκτασης εμβαδού 2.171,25 τ.μ. στη θέση «Αγ. Παρασκευή -Μύλια», περιφέρειας Δ.Δ. Σκοτίνας του Δήμου Ανατ. Ολύμπου Νομού Πιερίας.

Ο ΓΕΝΙΚΟΣ ΓΡΑΜΜΑΤΕΑΣ
ΠΕΡΙΦΕΡΕΙΑΣ ΚΕΝΤΡΙΚΗΣ ΜΑΚΕΔΟΝΙΑΣ

Έχοντας υπόψη:

1. Τις διατάξεις του άρθρου 6 του ν. 3200/1955 περί διοικητικής αποκέντρωσης όπως τροποποιήθηκε και συμπληρώθηκε μεταγενέστερα με το ν.δ. 532/1970.

2. Τις διατάξεις των άρθρων 24, παρ. 1 και του άρθρου 117 παρ. 3 του Συντάγματος.

3. Τις διατάξεις των άρθρων 37, 38 και 41 του ν. 998/1979 (ΦΕΚ 289/τ.Α'/29.12.1979) «περί προστασίας των δασών κ.λπ.».

4. Τις διατάξεις του άρθρου 12 παρ. 2 του ν. 2040/1992 που αντικαταστάθηκε με την παρ. 15 του άρθρου 1 του ν. 3208/2003.

5. Τις διατάξεις του άρθρου 5 του ν. 2240/1994 «συμπλήρωση διατάξεων για τη Νομαρχιακή Αυτοδιοίκηση, αριθμ. 6 παρ. 7».

6. Τις υπ' αριθμ. 160417/1180/8.8.1980 και 1824447/3049/24.9.1980 εγκύκλιες διαταγές και αποφάσεις του Υπουργείου Γεωργίας, που αναφέρονται στο εν λόγω θέμα.

7. Τις διατάξεις του άρθρου 120 του ν. 1892/1990 (ΦΕΚ 101/τ.Α'/29.12.1979)

8. Την υπ' αριθμ. 5631/11.8.2000 απόφαση του Γενικού Γραμματέα Περιφέρειας Κεντρικής Μακεδονίας.

9. Την υπ' αριθμ. 116/13.3.2009 αναφορά του Δασονομείου Λιτοχώρου «περί κηρύξεως αναδασωτέας» της αναφερο-

(4)

μένης στο θέμα εκτάσεως, αποφασίζουμε:

Κηρύσσουμε αναδασωτέα με σκοπό τη διατήρηση του χαρακτήρα της δημόσιας δασικής έκτασης που εκχερσώθηκε παράνομα από το Στύλο Δημήτριο του Αποστόλου, κάτοικο Κατερίνης, την δημόσια δασική έκταση εμβαδού 2.171,25 τ.μ., που βρίσκεται στη θέση «Αγία Παρασκευή - Μύλια» Περιφέρειας Δ.Δ. Σκοτίνας του Δήμου Ανατολικού Ολύμπου Νομού Πιερίας.

Προσδιορίζεται από τα στοιχεία Α-Β-Γ-α-δ-γ-β-Δ-Ε-Ζ-Η-Θ-Ι-Κ-Λ-Α και έχει όρια:

Ανατολικά: Με δημόσια δασική έκταση,

Δυτικά: Με αγροτικό δρόμο,

Βόρεια: Με αγρό ιδίου και έκταση που κατέχεται από το Στύλο Τριαντάφυλλο,

Νότια: Με Δ.Δ. έκταση που κατέχεται από Στύλο Θωμά και με Δ.Δ.Ε. όπου έχει παραχωρηθεί σύμφωνα με την υπ' αριθμ. 1686/1/6.3.1970 οριστική παραχώρηση Διεύθυνσης Δασών Ν. Πιερίας,

όπως φαίνεται στο από Ιούλιος 2008, συνημμένο τοπογραφικό διάγραμμα του Τοπογράφου της Υπηρεσίας μας Ταβουκτσή Παναγιώτη, κλίμακας 1:500, που αποτελεί αναπόσπαστο μέρος της απόφασης αυτής.

Η αποκατάσταση της δασικής βλάβστησης θα γίνει με φυσική αναγέννηση.

Η απόφαση αυτή να δημοσιευθεί στην Εφημερίδα της Κυβερνήσεως.

Κατερίνη, 27 Απριλίου 2009

Με εντολή Γενικού Γραμματέα Περιφέρειας

Ο Προϊστάμενος Διεύθυνσης Δασών

ΠΑΥΛΟΣ ΑΝΔΡΕΔΑΚΗΣ

