



ΕΦΗΜΕΡΙΣ ΤΗΣ ΚΥΒΕΡΝΗΣΕΩΣ

ΤΗΣ ΕΛΛΗΝΙΚΗΣ ΔΗΜΟΚΡΑΤΙΑΣ

ΤΕΥΧΟΣ ΤΕΤΑΡΤΟ

Αρ. Φύλλου 200

22 Μαΐου 2009

ΠΕΡΙΕΧΟΜΕΝΑ

ΑΠΟΦΑΣΕΙΣ

- Επικύρωση καθορισμού οριογραμμών του ρέματος
όμορα του ΟΤ 27 στο ΔΔ Άνω Νέων Επιβατών
του Δήμου Θερμαϊκού, Νομού Θεσσαλονίκης..... 1
- Επικύρωση καθορισμού οριογραμμών τμήματος του
ρέματος στο Τ.Δ. Αψάλου του Δήμου Αριδαίας
του Ν. Πέλλας..... 2

ΑΠΟΦΑΣΕΙΣ

- Αριθμ. 4666 (1)
Επικύρωση καθορισμού οριογραμμών του ρέματος όμο-
ρα του ΟΤ 27 στο ΔΔ Άνω Νέων Επιβατών του Δή-
μου Θερμαϊκού, Νομού Θεσσαλονίκης.

Ο ΓΕΝΙΚΟΣ ΓΡΑΜΜΑΤΕΑΣ
ΠΕΡΙΦΕΡΕΙΑΣ ΚΕΝΤΡΙΚΗΣ ΜΑΚΕΔΟΝΙΑΣ

Έχοντας υπόψη:

- 1) Τις διατάξεις του άρθρου 5 του ν. 3010/23.4.2002 «Εναρμόνιση του ν. 1650/1986 με τις οδηγίες 97/11 Ε.Ε. και 96/61 Ε.Ε., διαδικασία οριοθέτησης και ρυθμίσεις θεμάτων για τα υδατορέματα και άλλες διατάξεις» (ΦΕΚ 91Α/25.4.2002)
- 2) Τις διατάξεις του ν. 2503/1997 «Διοίκηση, οργάνωση της Περιφέρειας, ρύθμιση θεμάτων για την τοπική αυτοδιοίκηση και άλλες διατάξεις» (ΦΕΚ 107Α/1997)
- 3) Τις διατάξεις του άρθρου 90 του π.δ/τος 63/22.4.2005 (ΦΕΚ 98 Α') «Κωδικοποίηση της νομοθεσίας για την Κυβέρνηση και τα κυβερνητικά όργανα».
- 4) Τις διατάξεις του άρθρου 10 του ν.3044/2002 (ΦΕΚ

197/Α/27.8.2002) για την «Άσκηση αρμοδιοτήτων του Πολεοδομικού Σχεδιασμού»

5) Την υπ' αριθμ. 07/728/3.3.2009 απόφαση της Νομαρχιακής Αυτοδιοίκησης Θεσσαλονίκης, της Δ.Τ.Υ., του Τμήματος Υδραυλικών Έργων και Οικοπεδικών Χώρων για τον καθορισμό οριογραμμών ρέματος.

6) Την υπ' αριθμ. 2/2009 απόφαση Δημοτικού Συμβουλίου Δ. Θερμαϊκού του Ν. Θεσσαλονίκης.

7) Το υπ' αριθμ. 2617/22.4.2009 έγγραφο της Δ/νσης Δημοσίων Έργων, Τμήμα Υδραυλικών Έργων, που αφορά την επικύρωση καθορισμού των οριογραμμών του ρέματος όμορα του ΟΤ 27 στο ΔΔ Άνω Νέων Επιβατών του Δήμου Θερμαϊκού στο Ν. Θεσσαλονίκης, αποφασίζουμε:

Επικυρώνεται ο καθορισμός των οριογραμμών τμήματος ρέματος όμορα του ΟΤ 27 στο ΔΔ Άνω Νέων Επιβατών του Δήμου Θερμαϊκού στο Ν. Θεσσαλονίκης, με τις συντεταγμένες των κορυφών των πολυγωνομετρικών των γραμμών, ως εξής:

ανάκτη: ΑΟ1-ΑΟ2-ΑΟ3-ΑΟ4-... - ΑΟ13-ΑΟ14-ΑΟ15


και κατάντη: ΔΟ1-ΔΟ2-ΔΟ3-ΔΟ4-... -ΔΟ13-ΔΟ14-ΔΟ15, όπως αυτές σημειώνονται στο τοπογραφικό διάγραμμα κλίμακας 1:500, που συνοδεύει την απόφαση αυτή και αποτελεί αναπόσπαστο μέρος αυτής.

Η ισχύς της απόφασης αυτής αρχίζει από την δημοσίευση της στην Εφημερίδα της Κυβερνήσεως.

Η απόφαση αυτή να δημοσιευθεί στην Εφημερίδα της Κυβερνήσεως μαζί με το τοπογραφικό διάγραμμα και τον πίνακα συντεταγμένων των κορυφών του τμήματος του ποταμού που την συνοδεύουν.

Θεσσαλονίκη, 24 Απριλίου 2009

Ο Γενικός Γραμματέας Περιφέρειας
ΓΕΩΡΓΙΟΣ ΤΣΙΟΤΡΑΣ

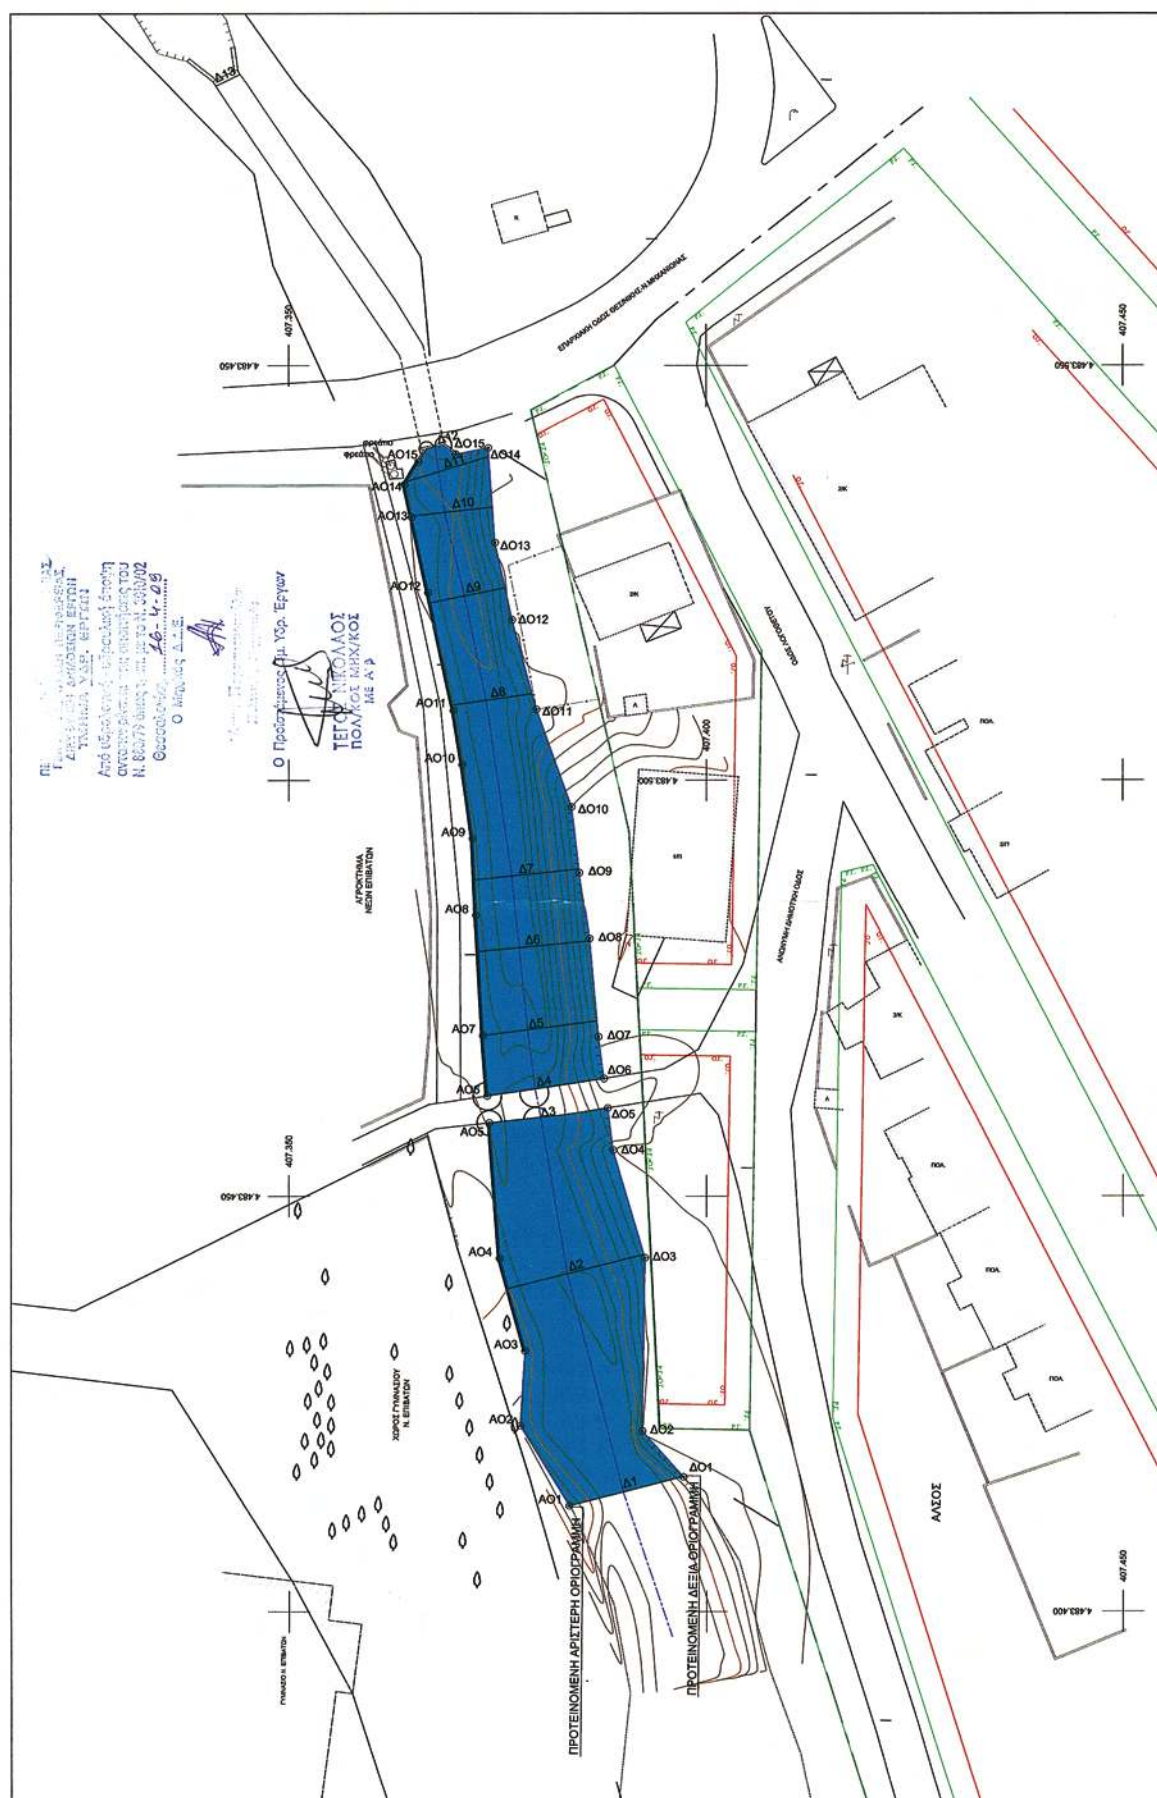

Αριθμ. 3153

(2)

Επικύρωση καθορισμού οριογραμμών τμήματος του ρέματος στο Τ.Δ. Αψάλου του Δήμου Αριδαίας του Ν. Πέλλας.

Ο ΓΕΝΙΚΟΣ ΓΡΑΜΜΑΤΕΑΣ
ΠΕΡΙΦΕΡΕΙΑΣ ΚΕΝΤΡΙΚΗΣ ΜΑΚΕΔΟΝΙΑΣ

Έχοντας υπόψη:

1) Τις διατάξεις του άρθρου 5 του ν. 3010/23.4.2002 «Εναρμόνιση του ν. 1650/1986 με τις οδηγίες 97/11 Ε.Ε. και 96/61 Ε.Ε., διαδικασία οριοθέτησης και ρυθμίσεις θεμάτων για τα υδατορέματα και άλλες διατάξεις» (Φ. Ε. Κ. 91Α/25.4.2002)

2) Τις διατάξεις του ν. 2503/1997 «Διοίκηση, οργάνωση της Περιφέρειας, ρύθμιση θεμάτων για την τοπική αυτοδιοίκηση και άλλες διατάξεις» (ΦΕΚ 107Α/1997)

3) Τις διατάξεις του άρθρου 90 του π.δ/τος 63/22.4.2005 (ΦΕΚ 98 Α') «Κωδικοποίηση της νομοθεσίας για την Κυβέρνηση και τα κυβερνητικά όργανα».

4) Τις διατάξεις του άρθρου 10 του ν. 3044/2002 (ΦΕΚ 197/Α/27.8.2002) για την «Άσκηση αρμοδιοτήτων του Πολεοδομικού Σχεδιασμού»

5) Την υπ' αριθμ. οικ.4690/11.3.2009 απόφαση της Δ.Τ.Υ. Ν.Α. Πέλλας για τον καθορισμό οριογραμμών του τμήματος του ρέματος.

6) Την υπ' αριθμ. 183/2008 απόφαση Δημ. Συμβουλίου Αριδαίας του Ν. Πέλλας.

7) Το υπ' αριθμ. 2038/31.3.2009 έγγραφο της Δ/σης Δημοσίων Έργων, Τμήμα Υδραυλικών Έργων, που αφορά την επικύρωση καθορισμού των οριογραμμών του ρέματος στο Τ.Δ. Αψάλου Δήμου Αριδαίας στο Ν. Πέλλας, αποφασίζουμε:

Επικυρώνεται ο καθορισμός των οριογραμμών ρέματος στο Τ.Δ. Αψάλου του Δήμου Αριδαίας από τη διατομή «1» - «64» (Νότια διατομή αρ. 1/ανάντι) έως τη διατομή «31» - «63» (Βόρεια διατομή αρ. 38/κατάντι) σύμφωνα με τα τοπογραφικά διαγράμματα της μελέτης οριοθέτησης όπως αυτές σημειώνονται στο τοπογραφικό διάγραμμα κλίμακας 1:500, που συνοδεύει την απόφαση αυτή και αποτελεί αναπόσπαστο μέρος αυτής. Οι ακριβείς συντεταγμένες των οριογραμμών φαίνονται στα σχέδια της μελέτης οριοθέτησης

Η ισχύς της απόφασης αυτής αρχίζει από την δημοσίευση της στην Εφημερίδα της Κυβερνήσεως.

Η απόφαση αυτή να δημοσιευθεί στην Εφημερίδα της Κυβερνήσεως μαζί με το τοπογραφικό διάγραμμα και τον πίνακα συντεταγμένων των κορυφών του τμήματος του ποταμού που την συνοδεύουν.

Θεσσαλονίκη, 8 Μαΐου 2009

Ο Γενικός Γραμματέας Περιφέρειας
ΓΕΩΡΓΙΟΣ ΤΣΙΟΤΡΑΣ

ΥΠΟΜΝΗΜΑ

Έυρος κατάληψης ανώτατης στέψης υδάτος στα τμήματα παράβασης (παροχή 100ετίας)

Εφαρμογή Διατομής Υ.Γ.

Νέος πυθμένος (διατομή 18-38)

Υφιστάμενος πυθμένος

Νέος άδωνας ρέματος (διατομή 18-38)


Υφιστάμενος άδωνας ρέματος. Από τη διατομή 1 έως 18 οι άδωνες υφιστάμενος-νέος ταυτίζονται

Θάση και αρθρίσσης φωτογραφίας


Οριογραμμή ρέματος σύμφωνα με το διάγραμμα διατομής του Υ.Γ.Γε.


3 Προτεινόμενη οριογραμμή ρέματος
Διαβάσεις

ΕΘΝΙΚΟ ΤΥΠΟΓΡΑΦΕΙΟ
Για τεχνικούς λόγους στο σχεδιάγραμμα, έγινε σμίκρυνση, κατά ποσοστό 30%

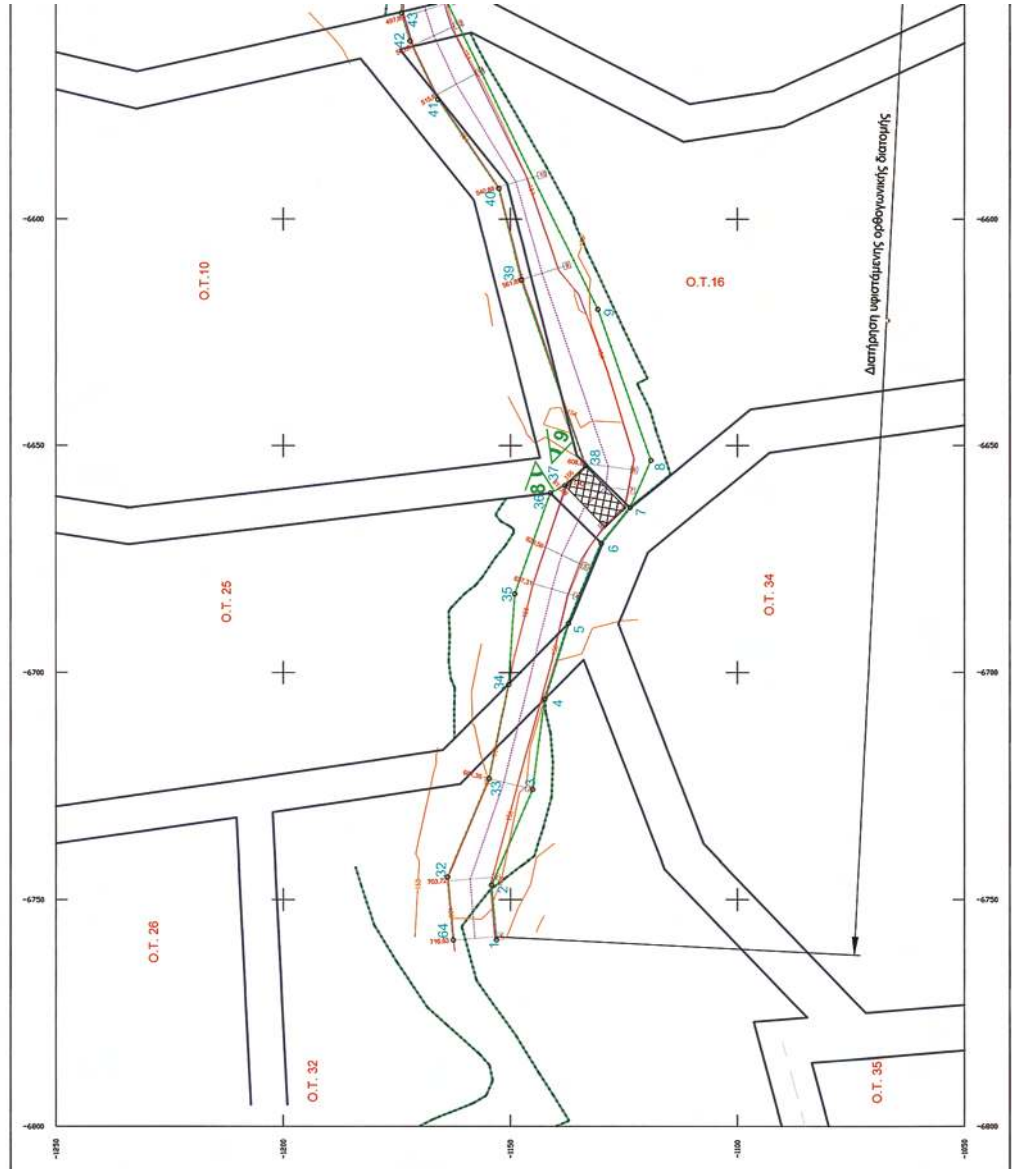

ΕΡΓΟ: ΟΡΙΟΘΕΤΗΣΗ ΤΜΗΜΑΤΟΣ ΡΕΜΑΤΟΣ ΣΤΟ ΔΗΜΟ ΑΡΙΔΑΙΑΣ (Δ.Δ. ΑΝΑΛΟΥ)			
ΕΡΓΟΔΟΤΗΣ	ΔΗΜΟΣ ΑΡΙΔΑΙΑΣ	ΜΕΛΕΤΗΤΗΣ	ΖΑΜΒΟΥ ΕΛΕΝΗ Τοπογράφος Μηχανικός
ΘΕΜΑ	Οριοτοπογραφία τμήματος ρέματος	ΚΑΛΩΣ	1:500
Δ.Τ.Υ. ΝΟΜΟΥ ΠΕΛΛΑΣ			
ΕΛΕΓΧΟΝΤΕ Ο ΕΠΙΛΟΓΗΤΗΣ	ΕΓΓΡΗΦΟΝΤΕ Ο ΠΡΟΫΠΟΛΟΓΙΣΤΗΣ	ΕΓΓΡΗΦΟΝΤΕ Ο ΔΕΛΤΥΟΓΡΑΦΗΣ	ΕΓΓΡΗΦΟΝΤΕ Ο ΔΕΛΤΥΟΓΡΑΦΗΣ
ΙΟΡΓΑΝΙΣΜΟΣ ΠΕΛΛΑΣ	ΙΟΡΓΑΝΙΣΜΟΣ ΠΕΛΛΑΣ	ΙΟΡΓΑΝΙΣΜΟΣ ΠΕΛΛΑΣ	ΙΟΡΓΑΝΙΣΜΟΣ ΠΕΛΛΑΣ
ΗΜΕΡΟΜΗΝΙΑ: 11.05.23	ΗΜΕΡΟΜΗΝΙΑ: 11.05.23	ΗΜΕΡΟΜΗΝΙΑ: 11.05.23	ΗΜΕΡΟΜΗΝΙΑ: 11.05.23
ΠΕΡΙΦΕΡΕΙΑ ΚΕΝΤΡΙΚΗΣ ΜΑΚΕΔΟΝΙΑΣ			
ΕΛΕΓΧΟΝΤΕ Ο ΕΠΙΛΟΓΗΤΗΣ	ΕΓΓΡΗΦΟΝΤΕ Ο ΠΡΟΫΠΟΛΟΓΙΣΤΗΣ	ΕΓΓΡΗΦΟΝΤΕ Ο ΔΕΛΤΥΟΓΡΑΦΗΣ	ΕΓΓΡΗΦΟΝΤΕ Ο ΔΕΛΤΥΟΓΡΑΦΗΣ
ΗΜΕΡΟΜΗΝΙΑ: 11.05.23	ΗΜΕΡΟΜΗΝΙΑ: 11.05.23	ΗΜΕΡΟΜΗΝΙΑ: 11.05.23	ΗΜΕΡΟΜΗΝΙΑ: 11.05.23

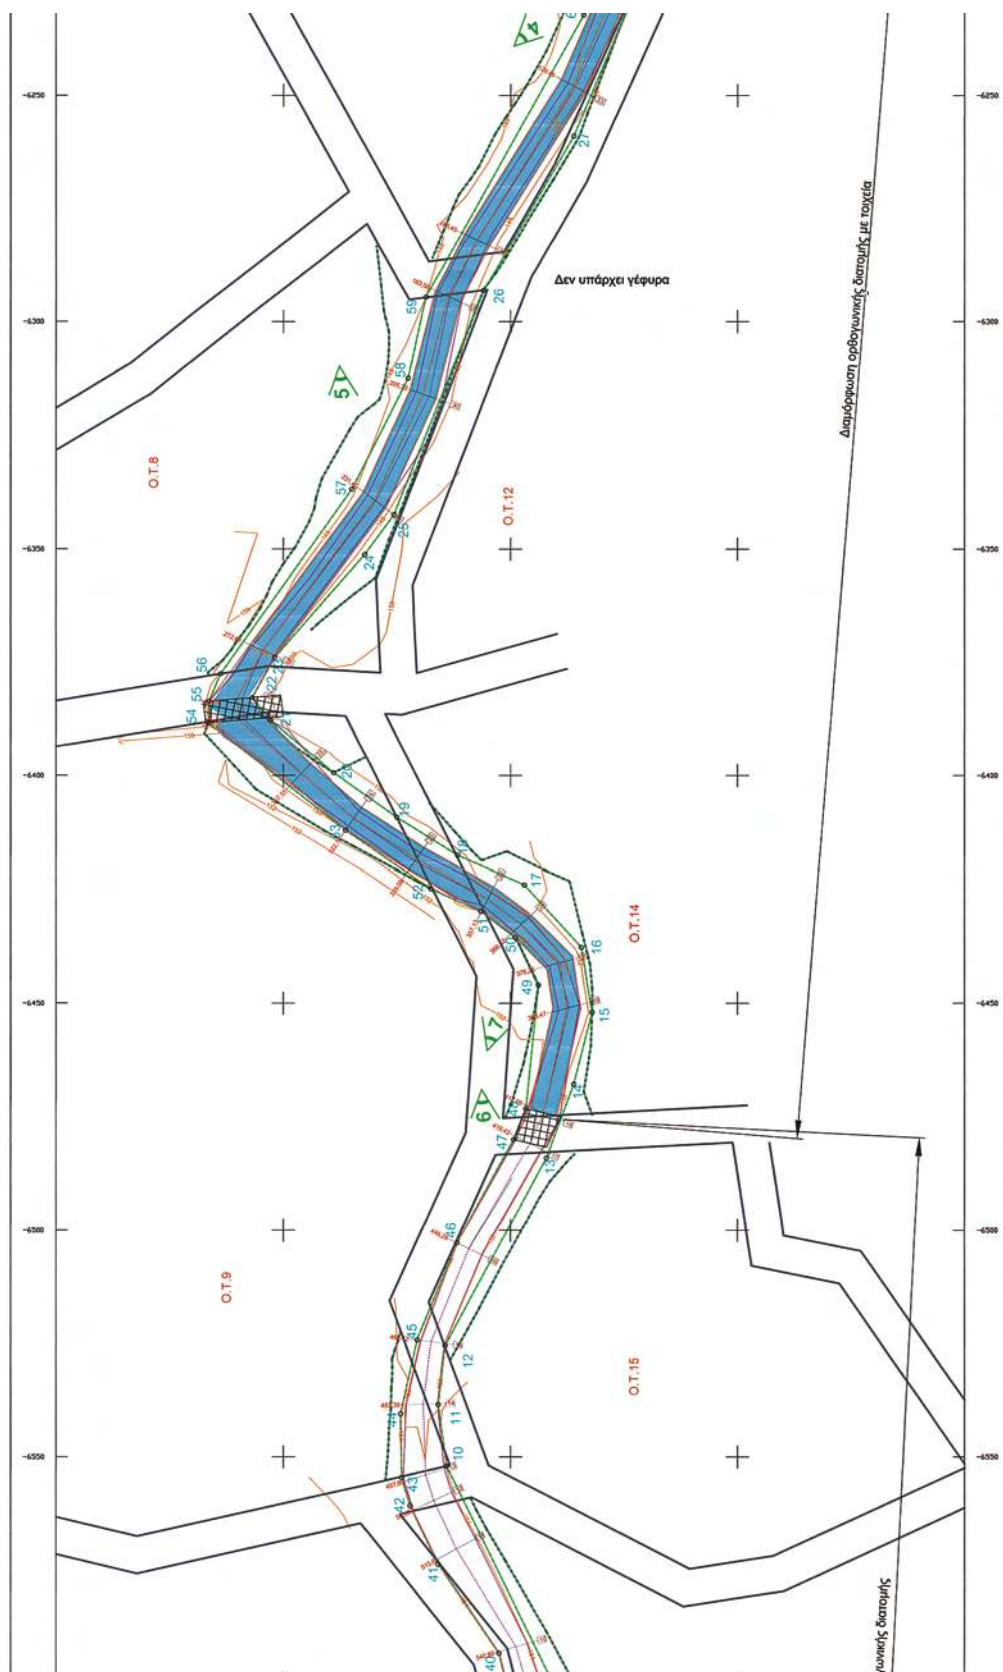

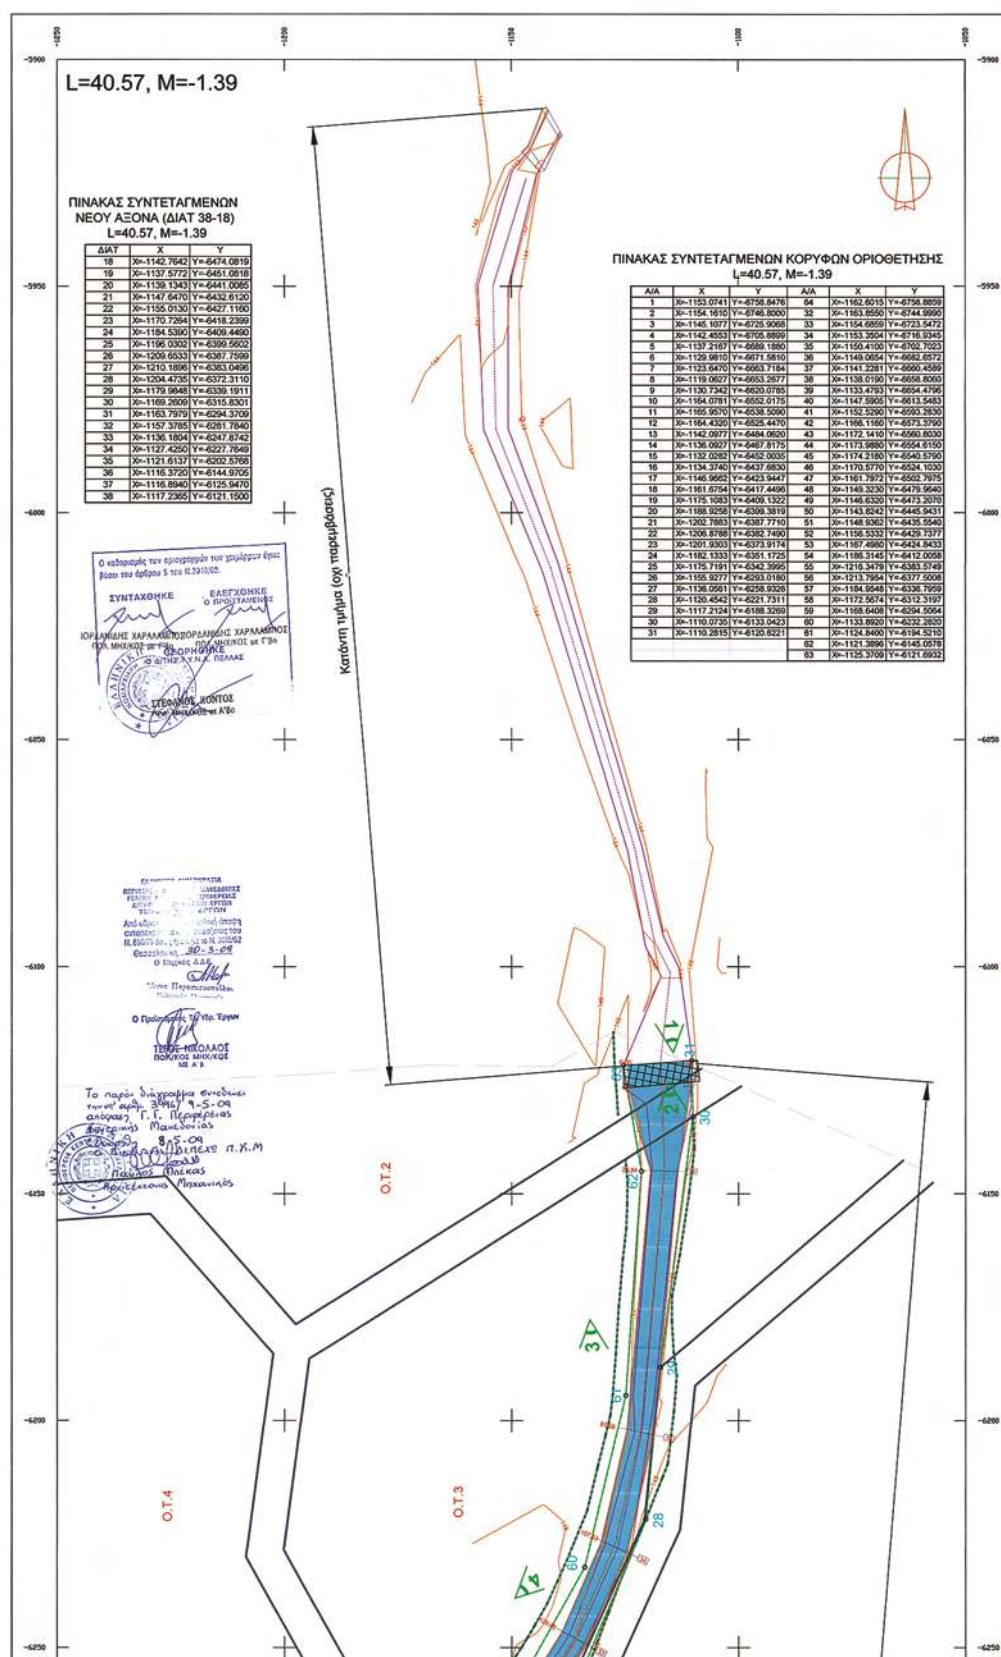

ΕΘΝΙΚΟ ΤΥΠΟΓΡΑΦΕΙΟ

ΕΦΗΜΕΡΙΣ ΤΗΣ ΚΥΒΕΡΝΗΣΕΩΣ

ΠΕΡΙΦΕΡΕΙΑΚΑ ΓΡΑΦΕΙΑ ΠΩΛΗΣΗΣ Φ.Ε.Κ.

ΘΕΣΣΑΛΟΝΙΚΗ - Βασ. Όλγας 227	23104 23956	ΛΑΡΙΣΑ - Διοικητήριο	2410 597449
ΠΕΙΡΑΙΑΣ - Ευριπίδου 63	210 4135228	ΚΕΡΚΥΡΑ - Σαμαρά 13	26610 89122
ΠΑΤΡΑ - Κορίνθου 327	2610 638109	ΗΡΑΚΛΕΙΟ - Πεδιάδος 2	2810 300781
ΙΩΑΝΝΙΝΑ - Διοικητήριο	26510 87215	ΜΥΤΙΛΗΝΗ - Πλ. Κωνσταντινουπόλεως 1	22510 46654
ΚΟΜΟΤΗΝΗ - Δημοκρατίας 1	25310 22858		

ΤΙΜΗ ΠΩΛΗΣΗΣ ΦΥΛΛΩΝ ΤΗΣ ΕΦΗΜΕΡΙΔΟΣ ΤΗΣ ΚΥΒΕΡΝΗΣΕΩΣ

Σε έντυπη μορφή

- Για τα Φ.Ε.Κ. από 1 μέχρι 16 σελίδες σε 1 €, προσαυξανόμενη κατά 0,20 € για κάθε επιπλέον οκτασέλιδο ή μέρος αυτού.
- Για τα φωτοαντίγραφα Φ.Ε.Κ. σε 0,15 € ανά σελίδα.

Σε μορφή DVD/CD

Τεύχος	Ετήσια έκδοση	Τριμηνιαία έκδοση	Μηνιαία έκδοση	Τεύχος	Ετήσια έκδοση	Τριμηνιαία έκδοση	Μηνιαία έκδοση
Α'	150 €	40 €	15 €	Α.Α.Π.	110 €	30 €	-
Β'	300 €	80 €	30 €	Ε.Β.Ι.	100 €	-	-
Γ'	50 €	-	-	Α.Ε.Δ.	5 €	-	-
Υ.Ο.Δ.Δ.	50 €	-	-	Δ.Δ.Σ.	200 €	-	20 €
Δ'	110 €	30 €	-	Α.Ε. - Ε.Π.Ε. και Γ.Ε.ΜΗ.	-	-	100 €

- Η τιμή πώλησης μεμονωμένων Φ.Ε.Κ. σε μορφή cd-rom από εκείνα που διατίθενται σε ψηφιακή μορφή και μέχρι 100 σελίδες, σε 5 € προσαυξανόμενη κατά 1 € ανά 50 σελίδες.
- Η τιμή πώλησης σε μορφή cd-rom/dvd, δημοσιευμάτων μιας εταιρείας στο τεύχος Α.Ε.-Ε.Π.Ε. και Γ.Ε.ΜΗ. σε 5 € ανά έτος.

ΠΑΡΑΓΓΕΛΙΑ ΚΑΙ ΑΠΟΣΤΟΛΗ Φ.Ε.Κ.: Τηλεφωνικά: 210 4071010 - fax: 210 4071010 - internet: <http://www.et.gr>

ΕΤΗΣΙΕΣ ΣΥΝΔΡΟΜΕΣ Φ.Ε.Κ.

Τεύχος	Έντυπη μορφή	Ψηφιακή Μορφή	Τεύχος	Έντυπη μορφή	Ψηφιακή Μορφή
Α'	225 €	190 €	Α.Ε.Δ.	10 €	Δωρεάν
Β'	320 €	225 €	Α.Ε. - Ε.Π.Ε. και Γ.Ε.ΜΗ.	2.250 €	645 €
Γ'	65 €	Δωρεάν	Δ.Δ.Σ.	225 €	95 €
Υ.Ο.Δ.Δ.	65 €	Δωρεάν	Α.Σ.Ε.Π.	70€	Δωρεάν
Δ'	160 €	80 €	Ο.Π.Κ.	-	Δωρεάν
Α.Α.Π.	160 €	80 €	Α' + Β' + Δ' + Α.Α.Π.	-	450 €
Ε.Β.Ι.	65 €	33 €			

- Το τεύχος Α.Σ.Ε.Π. (έντυπη μορφή) θα αποστέλλεται σε συνδρομητές ταχυδρομικά, με την επιβάρυνση των 70 €, ποσό το οποίο αφορά τα ταχυδρομικά έξοδα.
- Για την παροχή πρόσβασης μέσω διαδικτύου σε Φ.Ε.Κ. προηγούμενων ετών και συγκεκριμένα στα τεύχη: α) Α, Β, Δ, Α.Α.Π., Ε.Β.Ι. και Δ.Δ.Σ., η τιμή προσαυξάνεται, πέραν του ποσού της ετήσιας συνδρομής του 2007, κατά 40 € ανά έτος και ανά τεύχος και β) για το τεύχος Α.Ε.-Ε.Π.Ε. & Γ.Ε.ΜΗ., κατά 60 € ανά έτος παλαιότητας.

* Η καταβολή γίνεται σε όλες τις Δημόσιες Οικονομικές Υπηρεσίες (Δ.Ο.Υ.). Το πρωτότυπο διπλότυπο (έγγραφο αριθμ. πρωτ. 9067/28.2.2005 2η Υπηρεσία Επιτρόπου Ελεγκτικού Συνεδρίου) με φροντίδα των ενδιαφερομένων, πρέπει να αποστέλλεται ή να κατατίθεται στο Εθνικό Τυπογραφείο (Καποδιστρίου 34, Τ.Κ. 104 32 Αθήνα).

* Σημειώνεται ότι φωτοαντίγραφα διπλοτύπων, ταχυδρομικές Επιταγές για την εξόφληση της συνδρομής, δεν γίνονται δεκτά και θα επιστρέφονται.

* Οι οργανισμοί τοπικής αυτοδιοίκησης, τα νομικά πρόσωπα δημοσίου δικαίου, τα μέλη της Ένωσης Ιδιοκτητών Ημερησίου Τύπου Αθηνών και Επαρχίας, οι τηλεοπτικοί και ραδιοφωνικοί σταθμοί, η Ε.Σ.Η.Ε.Α., τα τριτοβάθμια συνδικαλιστικά Όργανα και οι τριτοβάθμιες επαγγελματικές ενώσεις δικαιούνται έκπτωσης πενήντα τοις εκατό (50%) επί της ετήσιας συνδρομής (τρέχον έτος + παλαιότητα).

* Το ποσό υπέρ Τ.Α.Π.Ε.Τ. [5% επί του ποσού συνδρομής (τρέχον έτος + παλαιότητα)], καταβάλλεται ολόκληρο (Κ.Α.Ε. 3512) και υπολογίζεται πριν την έκπτωση.

* Στην Ταχυδρομική συνδρομή του τεύχους Α.Σ.Ε.Π. δεν γίνεται έκπτωση.

Πληροφορίες για δημοσιεύματα που καταχωρούνται στα Φ.Ε.Κ. στο τηλ.: 210 5279000.

Φωτοαντίγραφα παλαιών Φ.Ε.Κ.: Μάρνη 8 τηλ.: 210 8220885, 210 8222924, 210 5279050.

Οι πολίτες έχουν τη δυνατότητα ελεύθερης ανάγνωσης των δημοσιευμάτων που καταχωρούνται σε όλα τα τεύχη της Εφημερίδας της Κυβερνήσεως πλην εκείνων που καταχωρούνται στο τεύχος Α.Ε.-Ε.Π.Ε. και Γ.Ε.ΜΗ., από την ιστοσελίδα του Εθνικού Τυπογραφείου (www.et.gr).

Οι υπηρεσίες εξυπηρέτησης πολιτών λειτουργούν καθημερινά από 08:00 μέχρι 13:00



* 0 4 0 0 2 0 0 2 2 0 5 0 9 0 0 8 *

ΑΠΟ ΤΟ ΕΘΝΙΚΟ ΤΥΠΟΓΡΑΦΕΙΟ

ΚΑΠΟΔΙΣΤΡΙΟΥ 34 * ΑΘΗΝΑ 104 32 * ΤΗΛ. 210 52 79 000 * FAX 210 52 21 004
ΗΛΕΚΤΡΟΝΙΚΗ ΔΙΕΥΘΥΝΣΗ: <http://www.et.gr> — e-mail: webmaster.et@et.gr