



ΕΦΗΜΕΡΙΣ ΤΗΣ ΚΥΒΕΡΝΗΣΕΩΣ

ΤΗΣ ΕΛΛΗΝΙΚΗΣ ΔΗΜΟΚΡΑΤΙΑΣ

ΤΕΥΧΟΣ ΤΕΤΑΡΤΟ

Αρ. Φύλλου 237

16 Ιουνίου 2009

ΠΕΡΙΕΧΟΜΕΝΑ

ΑΠΟΦΑΣΕΙΣ

- Επικύρωση καθορισμού οριογραμμών τμήματος κοίτης
ρέματος «Κοτσυβαίικα» στην περιοχή Δ.Δ. Ξηροπηγάδου του Δήμου Βόρειας Κυνουρίας του Νομού Αρκαδίας..... 1
- Επικύρωση καθορισμού οριογραμμών του υδατορέματος που διέρχεται όμορα της ιδιοκτησίας Κλαδούχου Κωνσταντίνου στη θέση «Βρυσάρι» της Μέσης Συνοικίας Τρικάλων του Δήμου Ξυλοκάστρου του Νομού Κορινθίας..... 2

ΑΠΟΦΑΣΕΙΣ

- Αριθμ. 1973 (1)
Επικύρωση καθορισμού οριογραμμών τμήματος κοίτης
ρέματος «Κοτσυβαίικα» στην περιοχή Δ.Δ. Ξηροπηγάδου του Δήμου Βόρειας Κυνουρίας του Νομού Αρκαδίας.

Ο ΓΕΝΙΚΟΣ ΓΡΑΜΜΑΤΕΑΣ ΠΕΡΙΦΕΡΕΙΑΣ
ΠΕΛΟΠΟΝΝΗΣΟΥ

Έχοντας υπόψη:

1. Τις διατάξεις των άρθρων 5, 6 και 8 του ν. 3200/1955: «Περί Διοικητικής Αποκέντρωσης».
2. Τις διατάξεις του ν. 2853/16.7.1922 «Περί υδραυλικών εν γένει έργων και αστυνομεύσεως των Δημοσίων Υδάτων», όπως αυτές τροποποιήθηκαν με τις αντίστοιχες του ν.δ. 10/29.12.1923 και κωδικοποιήθηκαν από τις διατάξεις του π.δ. 18/21.3.1924 (ΦΕΚ 61Α).
3. Τα οριζόμενα στην υπ' αριθμ. 3046/304/3.2.1989 απόφαση του Αναπληρωτή Υπουργού Περιβάλλοντος, Χωροταξίας και Δημοσίων Έργων: «Κτιριοδομικός Καانونισμός» και ειδικότερα τις διατάξεις του άρθρου 6 αυτού σχετικά με τη δόμηση κοντά σε ρέματα, όπως ισχύει σήμερα.
4. Τις διατάξεις του ν. 3010/25.4.2002 (Α' 91): «Εναρμόνιση του ν. 1650/1986 με τις οδηγίες 97/11 ΕΕ και 96/61 ΕΕ» και ειδικότερα τις διατάξεις του άρθρου 5 αυτού: «Διαδικασία Οριοθέτησης και ρυθμίσεις θεμάτων για τα υδατορέματα».
5. Τις διατάξεις του ν. 2503/1997 (ΦΕΚ 107Α/30.5.1997): «Διοίκηση, Οργάνωση, Στελέχωση της Περιφέρειας,

Ρυθμίσεις θεμάτων για την Τοπική Αυτοδιοίκηση και άλλες διατάξεις».

6. Τις οικίες διατάξεις του ν. 2508/1997 (ΦΕΚ 124Α/13.6.1997): «Βιώσιμη Οικιστική Ανάπτυξη των πόλεων και οικισμών της χώρας και άλλες διατάξεις».

7. Τις οικίες διατάξεις του ν. 2690/1999 (ΦΕΚ 45Α/1999): «Κύρωση Κώδικα Διοικητικής Διαδικασίας και άλλες διατάξεις».

8. Τα οριζόμενα στην υπ' αριθμ. 19664/20.12.2001 απόφαση του Γενικού Γραμματέα Περιφέρειας Πελοποννήσου.

9. Τα οριζόμενα στην υπ' αριθμ. 1592/14.2.2002 απόφαση του Γενικού Γραμματέα Περιφέρειας Πελοποννήσου.

10. Το από Σεπτεμβρίου 2007 τοπογραφικό και υψομετρικό διάγραμμα κλίμακας 1:200 καθορισμού των οριογραμμών τμήματος κοίτης ρέματος «Κοτσυβαίικα» στην περιοχή Δ.Δ. Ξηροπηγάδου του Δήμου Βόρειας Κυνουρίας του Νομού Αρκαδίας, το οποίο συντάχθηκε από τον Διπλ. Αγρονόμο-Τοπογράφο Μηχανικό Γεώργιο Κοτσώνη, ελέγχθηκε και θεωρήθηκε στις 9.2.2009 από τη Δ/ση Τεχνικών Υπηρεσιών της Ν.Α. Αρκαδίας.


11. Την υπ' αριθμ. 2394/29.4.2009 απόφαση της Δ/σης Τεχνικών Υπηρεσιών της Ν.Α. Αρκαδίας με την οποία καθορίζονται οι οριογραμμές τμήματος κοίτης ρέματος «Κοτσυβαίικα» στην περιοχή Δ.Δ. Ξηροπηγάδου του Δήμου Βόρειας Κυνουρίας του Νομού Αρκαδίας, σύμφωνα με το αμέσως πιο πάνω αναφερόμενο τοπογραφικό και υψομετρικό διάγραμμα, αποφασίζουμε:


Την επικύρωση των οριογραμμών τμήματος κοίτης ρέματος «Κοτσυβαίικα» στην περιοχή Δ.Δ. Ξηροπηγάδου του Δήμου Βόρειας Κυνουρίας του Νομού Αρκαδίας, οριζομένων με τα σημεία Α1,Α2,Α3,..., Α8 (αριστερά) και Δ1,Δ2,Δ3,...,Δ5 (δεξιά) εκατέρωθεν της βαθιάς γραμμής του υδατορέματος σύμφωνα με το από Σεπτεμβρίου 2007 τοπογραφικό και υψομετρικό διάγραμμα κλίμακας 1:200, το οποίο συντάχθηκε από τον Διπλ. Αγρονόμο-Τοπογράφο Μηχανικό Γεώργιο Κοτσώνη, ελέγχθηκε και θεωρήθηκε στις 10.5.2008 από τη Δ/ση Τεχνικών Υπηρεσιών της Ν.Α. Αρκαδίας και αποτελεί αναπόσπαστο μέρος της παρούσας.

Η απόφαση αυτή μαζί με το συνημμένο Τοπογραφικό και Υψομετρικό Διάγραμμα Οριοθέτησης να δημοσιευθούν στην Εφημερίδα της Κυβερνήσεως.

Τρίπολη, 26 Μαΐου 2009

Ο Γενικός Γραμματέας Περιφέρειας
ΝΙΚΟΣ Κ. ΑΓΓΕΛΟΠΟΥΛΟΣ

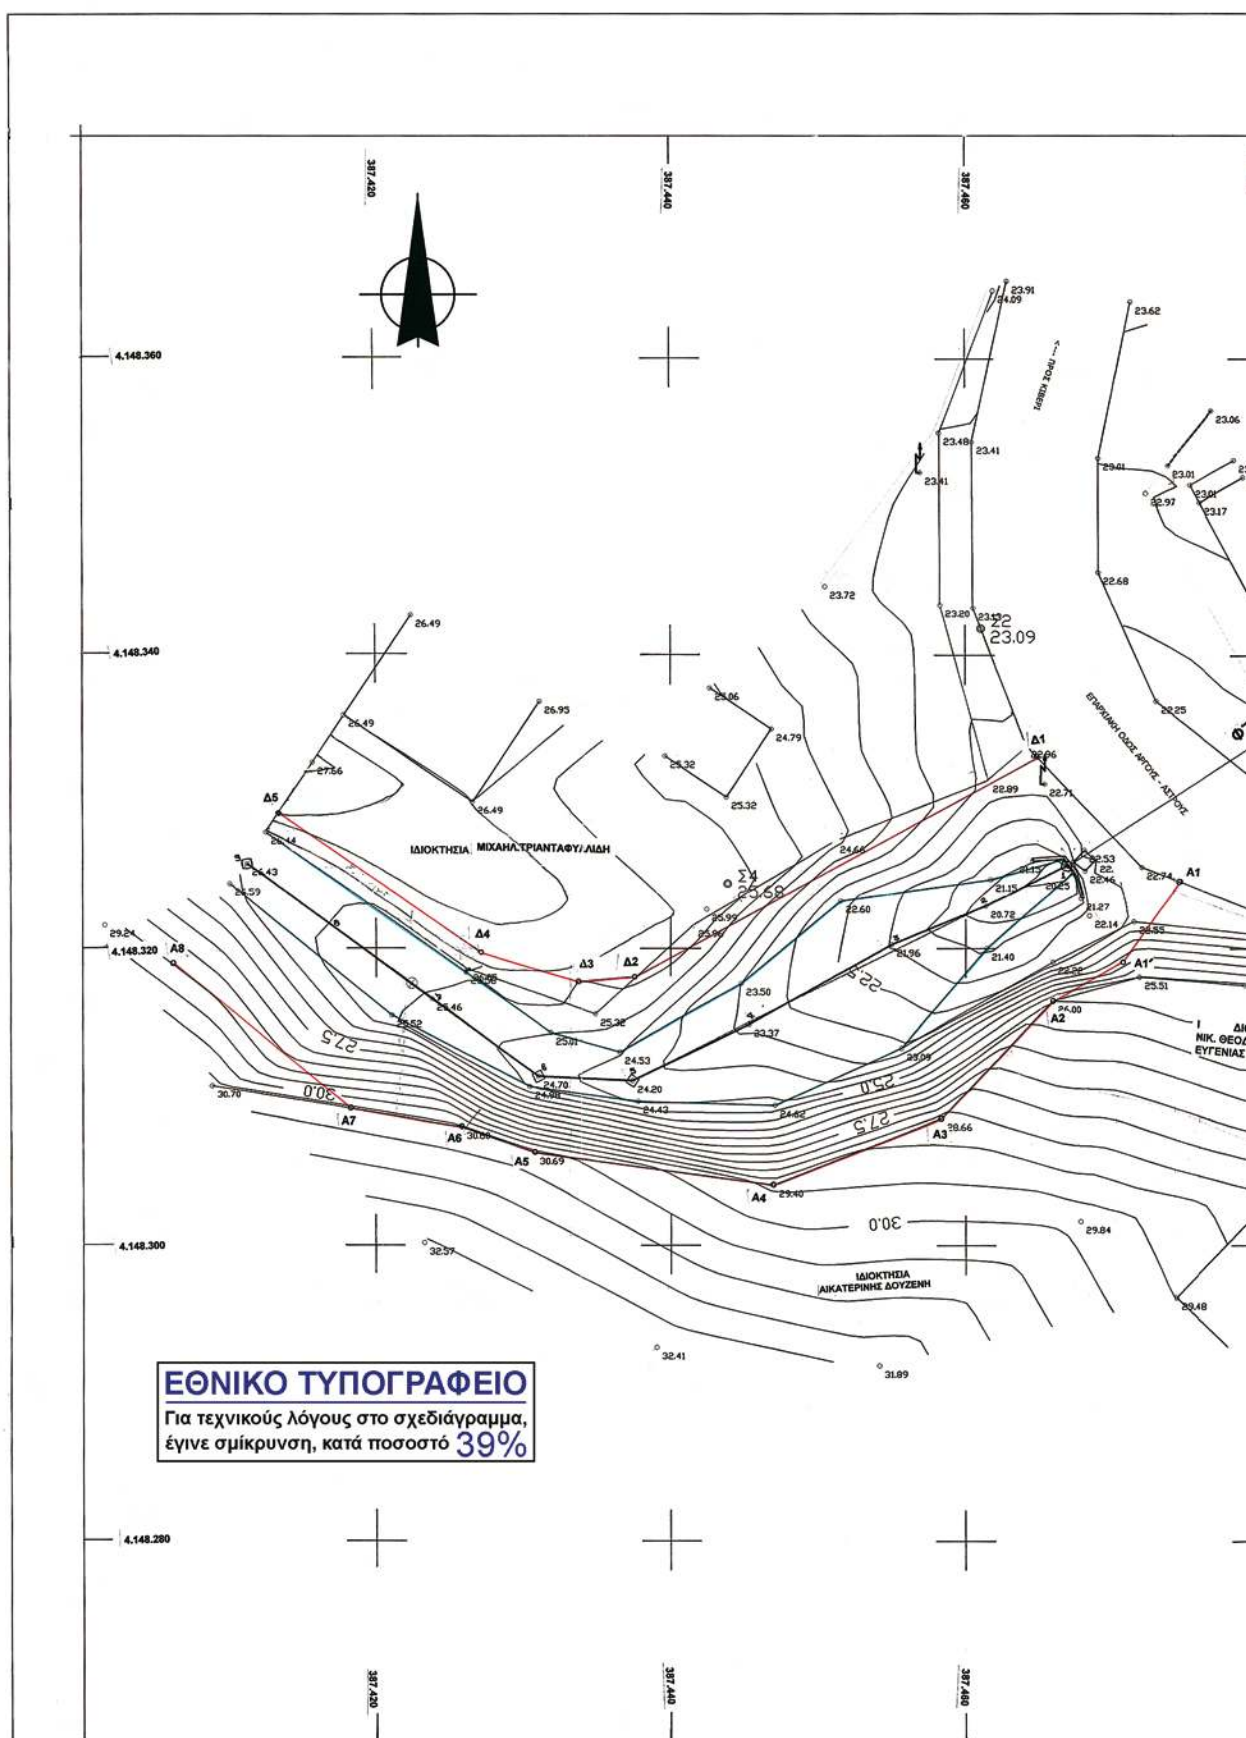

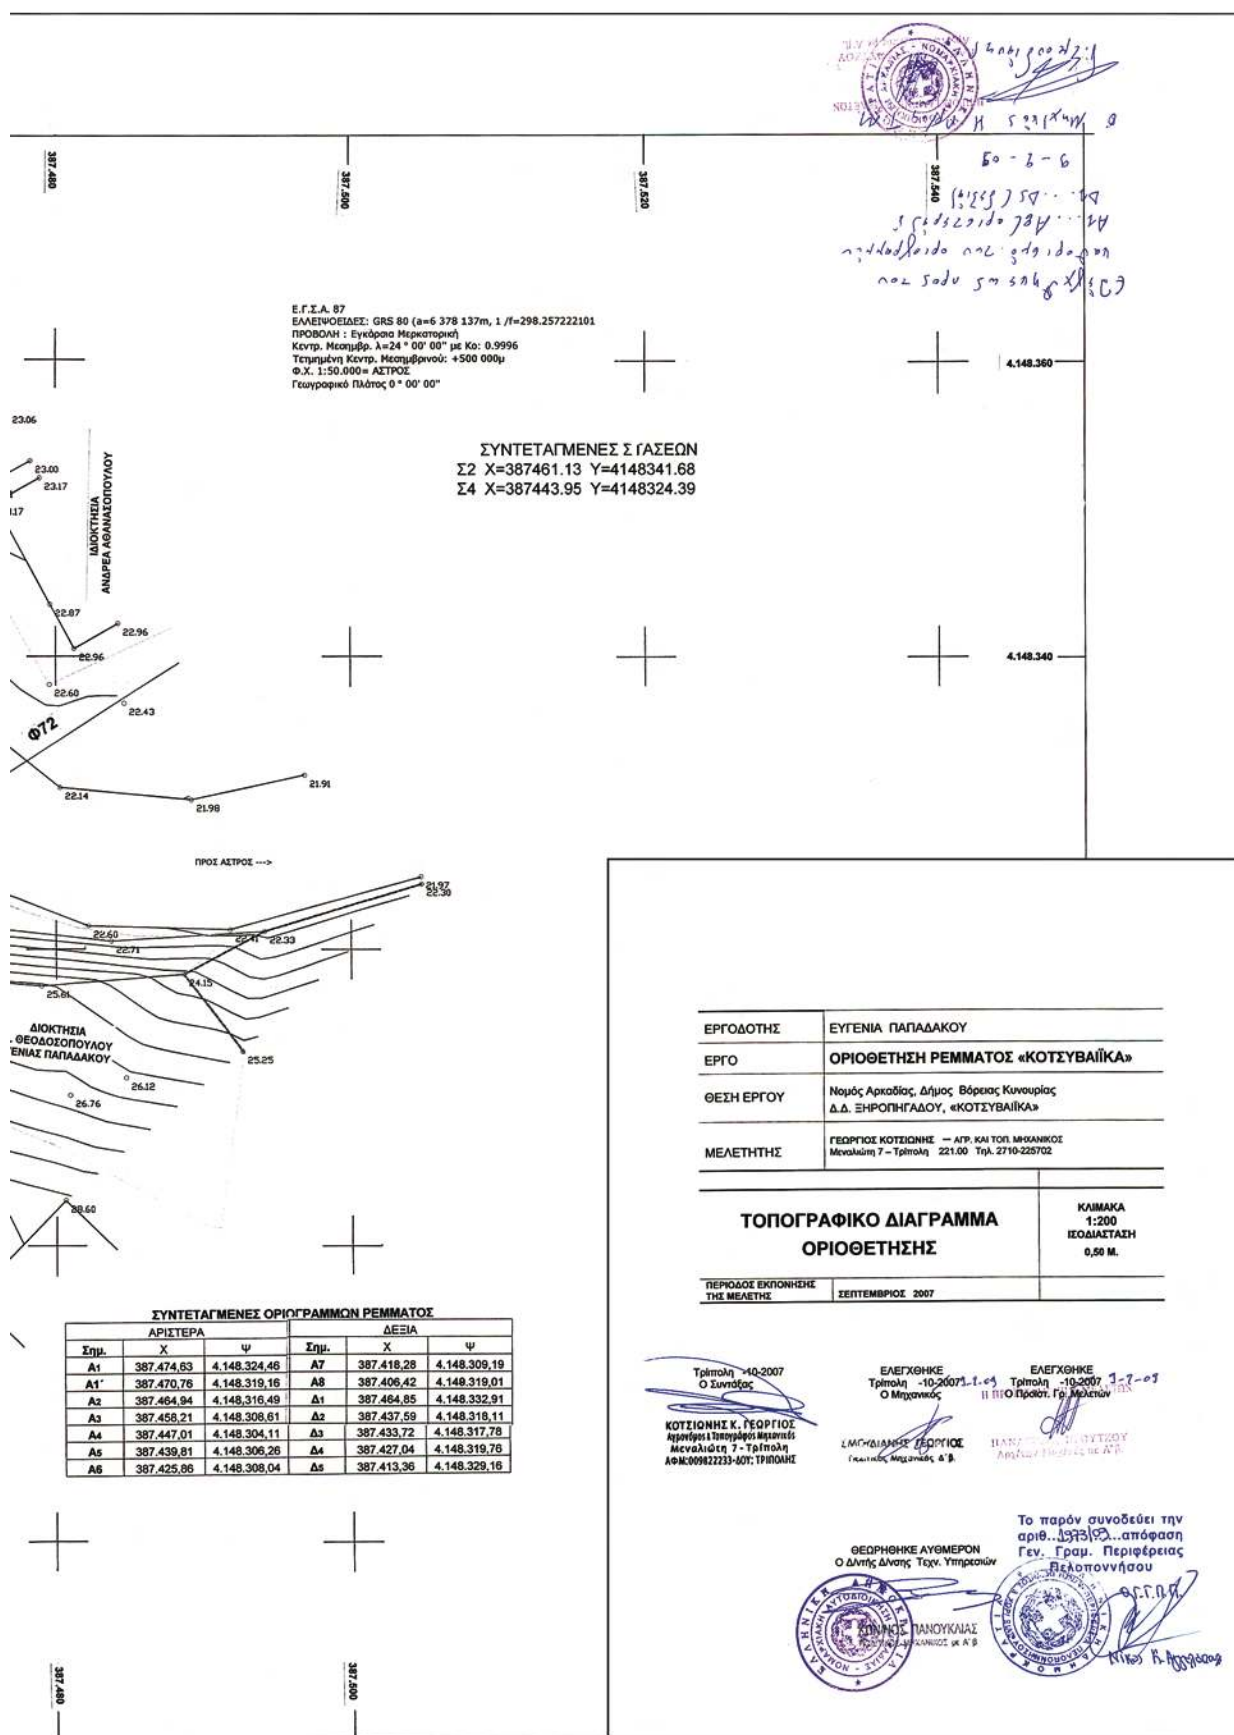

Αριθμ. 1971

(2)

Επικύρωση καθορισμού οριογραμμών του υδατορέματος που διέρχεται όμορα της ιδιοκτησίας Κλαδούχου Κωνσταντίνου στη θέση «Βρυσάρι» της Μέσης Συνοικίας Τρικάλων του Δήμου Ξυλοκάστρου του Νομού Κορινθίας.

Ο ΓΕΝΙΚΟΣ ΓΡΑΜΜΑΤΕΑΣ ΠΕΡΙΦΕΡΕΙΑΣ
ΠΕΛΟΠΟΝΝΗΣΟΥ

Έχοντας υπόψη:

1. Τις διατάξεις των άρθρων 5, 6 και 8 του ν. 3200/1955: «Περί Διοικητικής Αποκέντρωσης».

2. Τις διατάξεις του ν. 2853/16.7.1922 «Περί υδραυλικών εν γένει έργων και αστυνομεύσεως των Δημοσίων Υδάτων», όπως αυτές τροποποιήθηκαν με τις αντίστοιχες του ν.δ. 10/29.12.1923 και κωδικοποιήθηκαν από τις διατάξεις του π.δ. 18/21.3.1924 (ΦΕΚ 61Α).

3. Τα οριζόμενα στην υπ' αριθμ. 3046/304/3.2.1989 απόφαση του Αναπληρωτή Υπουργού Περιβάλλοντος Χωροταξίας και Δημοσίων Έργων: «Κτιριοδομικός Κατανομισμός» και ειδικότερα τις διατάξεις του άρθρου 6 αυτού σχετικά με τη δόμηση κοντά σε ρέματα, όπως ισχύει σήμερα.

4. Τις διατάξεις του ν. 3010/25.4.2002 (Α' 91): «Εναρμόνιση του ν. 1650/1986 με τις οδηγίες 97/11 ΕΕ και 96/61 ΕΕ» και ειδικότερα τις διατάξεις του άρθρου 5 αυτού: «Διαδικασία Οριοθέτησης και ρυθμίσεις θεμάτων για τα υδατορέματα».

5. Τις διατάξεις του ν. 2503/1997 (ΦΕΚ 107Α/30.5.1997): «Διοίκηση, Οργάνωση, Στελέχωση της Περιφέρειας, Ρυθμίσεις θεμάτων για την Τοπική Αυτοδιοίκηση και άλλες διατάξεις».

6. Τις οικίες διατάξεις του ν. 2508/1997 (ΦΕΚ 124Α/13.6.1997): «Βιώσιμη Οικιστική Ανάπτυξη των πόλεων και οικισμών της χώρας και άλλες διατάξεις».

7. Τις οικίες διατάξεις του ν. 2690/1999 (ΦΕΚ 45Α/1999): «Κύρωση Κώδικα Διοικητικής Διαδικασίας και άλλες διατάξεις».

8. Τα οριζόμενα στην υπ' αριθμ. 19664/20.12.2001 απόφαση του Γενικού Γραμματέα Περιφέρειας Πελοποννήσου.

9. Τα οριζόμενα στην υπ' αριθμ. 1592/14.2.2002 απόφαση του Γενικού Γραμματέα Περιφέρειας Πελοποννήσου.

10. Το από 25.2007 τοπογραφικό και υψομετρικό διάγραμμα (αρ. σχ. 3), κλίμακας 1:200, καθορισμού των οριογραμμών του υδατορέματος που διέρχεται όμορα της ιδιοκτησίας Κλαδούχου Κωνσταντίνου στη θέση «Βρυσάρι» της Μέσης Συνοικίας Τρικάλων του Δήμου Ξυλοκάστρου του Νομού Κορινθίας, όπως συντάχθηκε από τον Σιαπκάρα Παντελή Πτυχ. Πολιτικό Μηχανικό Τ.Ε., ελέγχθηκε και θεωρήθηκε στις 10.4.2009 από τη Δ/νση Τεχνικών Υπηρεσιών της Νομαρχιακής Αυτοδιοίκησης Κορινθίας.


11. Την υπ' αριθμ. 1918/23.4.2009 απόφαση της Δ/νσης Τεχνικών Υπηρεσιών της Νομαρχιακής Αυτοδιοίκησης Κορινθίας με την οποία καθορίζονται οι οριογραμμές του υδατορέματος που διέρχεται όμορα της ιδιοκτησίας Κλαδούχου Κωνσταντίνου στη θέση «Βρυσάρι» της Μέσης Συνοικίας Τρικάλων του Δήμου Ξυλοκάστρου του Νομού Κορινθίας, σύμφωνα με το αμέσως πιο πάνω αναφερόμενο τοπογραφικό και υψομετρικό διάγραμμα, αποφασίζουμε:


Την επικύρωση των οριογραμμών του υδατορέματος που διέρχεται όμορα της ιδιοκτησίας Κλαδούχου Κωνσταντίνου στη θέση «Βρυσάρι» της Μέσης Συνοικίας Τρικάλων του Δήμου Ξυλοκάστρου του Νομού Κορινθίας, οριζομένων με τα σημεία 1 έως 8 (αριστερά) και 9 έως 16 (δεξιά) εκατέρωθεν της ροής αυτού, σύμφωνα με το από 25.2007 τοπογραφικό και υψομετρικό διάγραμμα (αρ. σχ. 3), κλίμακας 1:200, το οποίο συντάχθηκε από τον Σιαπκάρα Παντελή Πτυχ. Πολιτικό Μηχανικό Τ.Ε., ελέγχθηκε και θεωρήθηκε στις 10.4.2009 από τη Δ/νση Τεχνικών Υπηρεσιών της Νομαρχιακής Αυτοδιοίκησης Κορινθίας και αποτελεί αναπόσπαστο μέρος της παρούσας.

Η απόφαση αυτή μαζί με το συνημμένο Τοπογραφικό και Υψομετρικό διάγραμμα καθορισμού των οριογραμμών να δημοσιευθούν στην Εφημερίδα της Κυβερνήσεως.

Τρίπολη, 26 Μαΐου 2009

Ο Γενικός Γραμματέας Περιφέρειας
ΝΙΚΟΣ Κ. ΑΓΓΕΛΟΠΟΥΛΟΣ

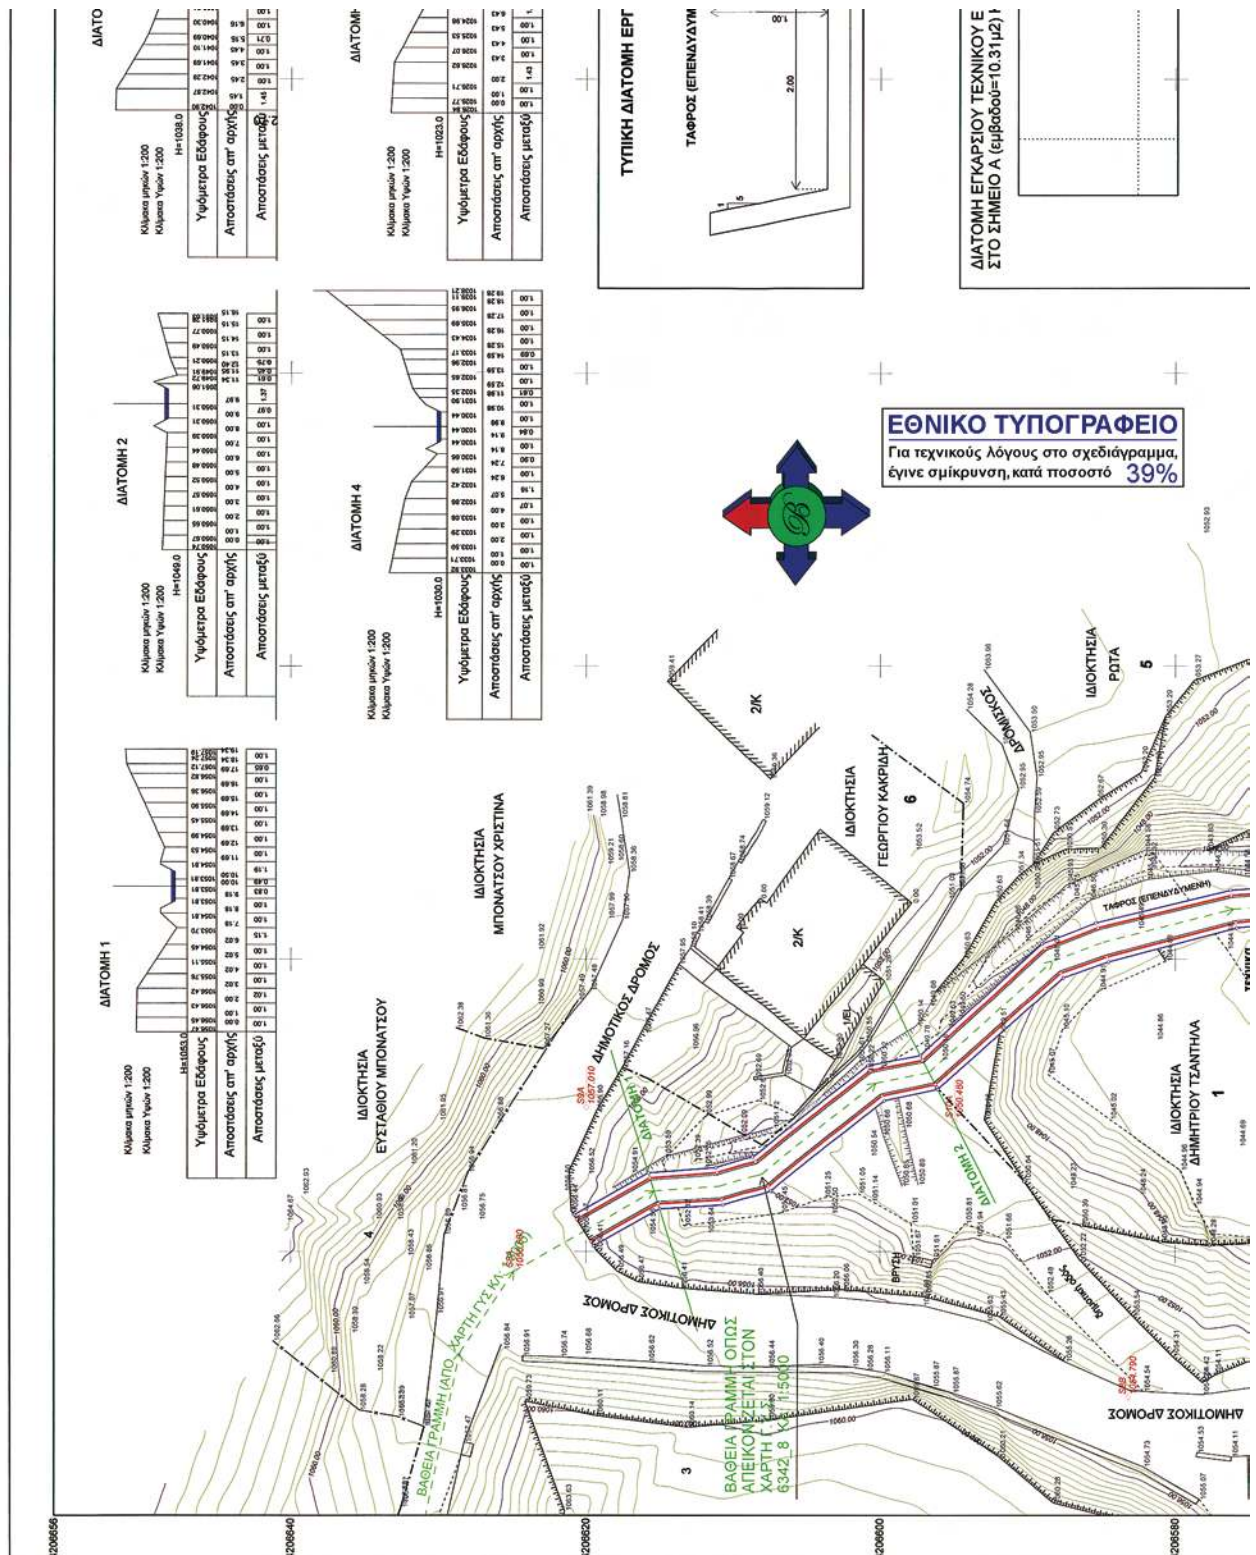

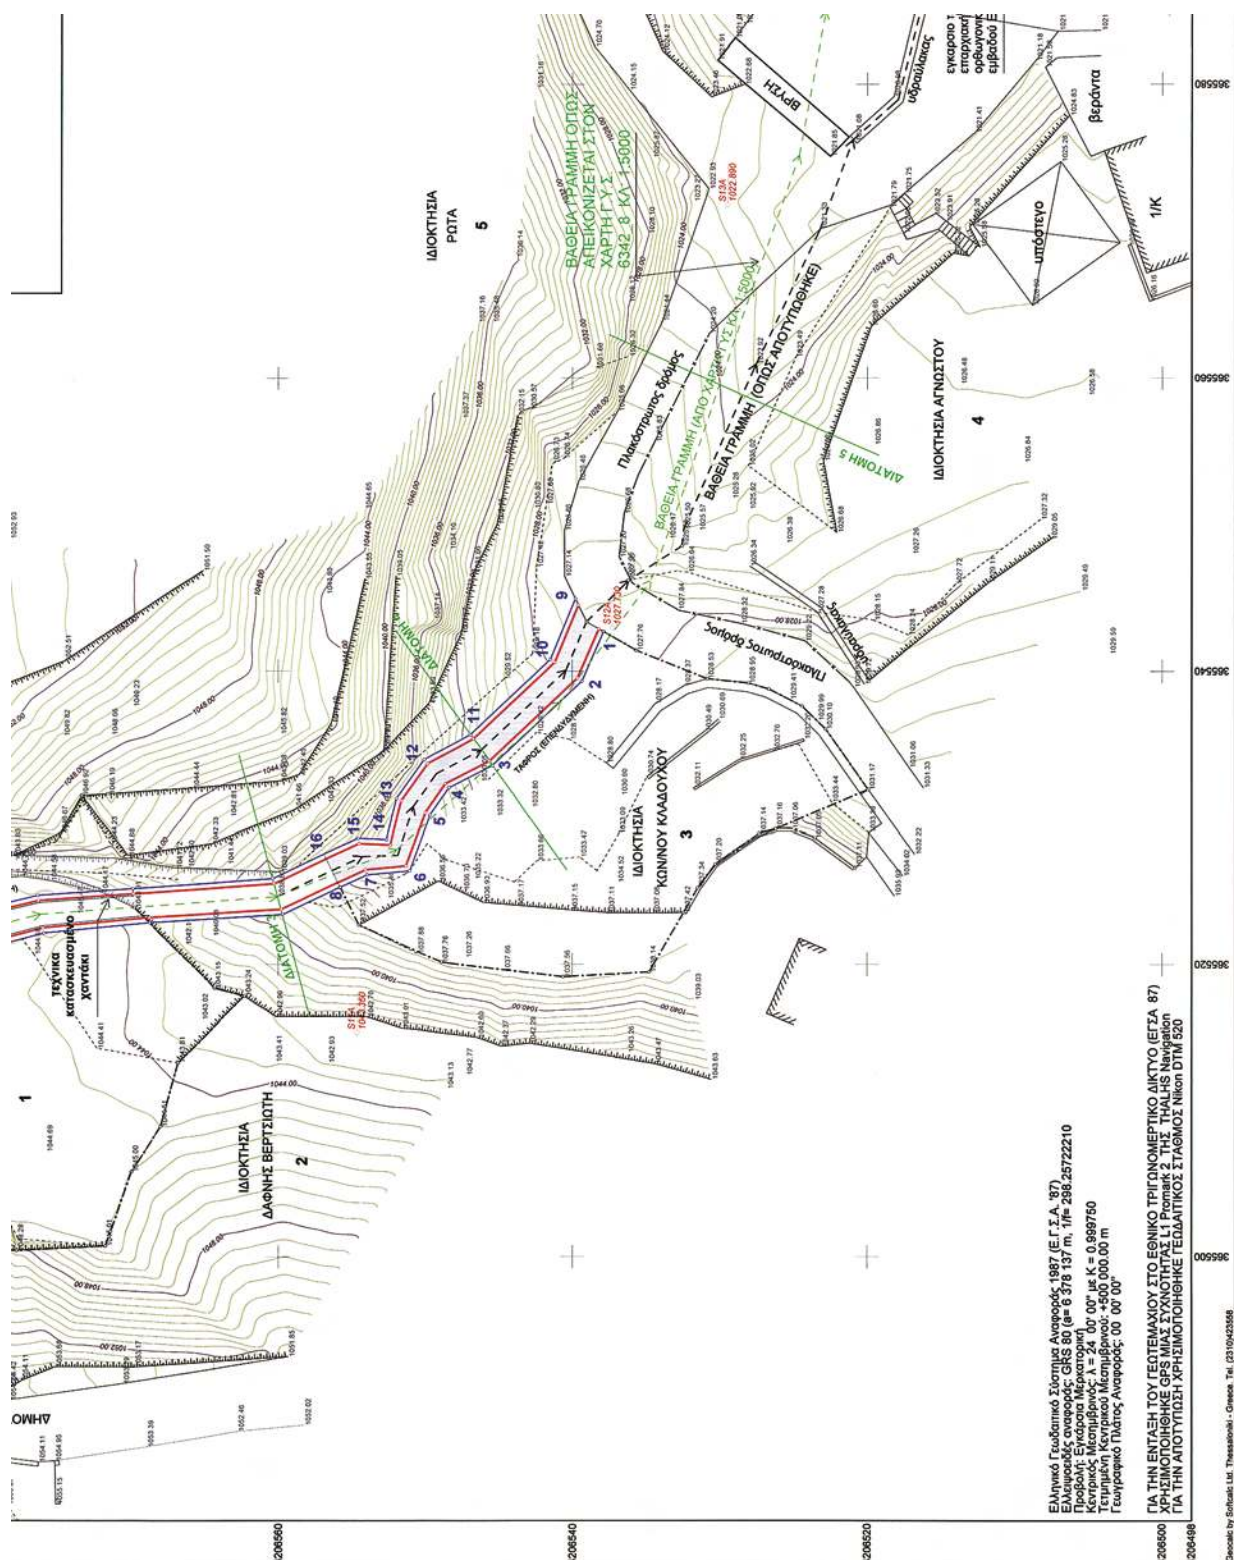



* 0 4 0 0 2 3 7 1 6 0 6 0 9 0 0 8 *

ΣΥΝΤΕΤΑΓΜΕΝΕΣ ΚΟΡΥΦΕΣ ΟΡΙΟΘΕΤΗΣΗΣ

Κορυφή	X	Y
1	365542.710	4206537.903
2	365539.325	4206539.342
3	365533.560	4206545.430
4	365532.034	4206546.389
5	365530.169	4206549.680
6	365526.389	4206551.064
7	365526.116	4206554.013
8	365525.268	4206555.791
9	365544.947	4206539.785
10	365540.812	4206541.493
11	365535.661	4206546.937
12	365533.955	4206550.083
13	365531.304	4206551.970
14	365528.529	4206552.685
15	365528.617	4206554.625
16	365527.531	4206556.880



Το παρόν συνοδεύει την αριθ. 1331 Ιατρούραση Εγκ. Τμήμ. Περιφέρειας Κρήτης, 19/10/2007.

Ο ΜΕΛΕΤΗΤΗΣ	ΑΠΟΦ. Δ.Σ. ΕΚΚΡΗΜ. ΜΕΛΕΤΗΣ	ΕΛΕΓΧΟΣ ΜΕΛΕΤΗΣ	ΘΕΩΡΗΣΗ ΜΕΛΕΤΗΣ
ΜΑΤΟΣ 2-04-2007	Ο ΕΠΙΜΕΤΡΩΝ	Ο ΔΙΟΙΚΗΤΗΣ Δ.Τ.Υ.Κ.	ΚΟΡΙΝΘΟΣ: 10/1-4/2007
ΣΙΑΠΚΑΡΑΣ Ι. ΠΑΝΤΕΛΗΣ ΠΤΥΧΟΛΟΓΟΣ ΠΟΛΙΤΙΚΟΣ ΜΗΧΑΝΙΚΟΣ Τ.Ε.			

ΤΕΧΝΙΚΟ ΓΡΑΦΕΙΟ
ΣΙΑΠΚΑΡΑΣ Ι. ΠΑΝΤΕΛΗΣ
ΠΤΥΧΟΛΟΓΟΣ ΠΟΛΙΤΙΚΟΣ ΜΗΧΑΝΙΚΟΣ Τ.Ε.
ΑΡΑΤΟΥ 16 ΜΑΤΟΣ 2742-0-20770 email: pansipa@otenet.gr

ΚΥΡΙΟΣ ΕΡΓΟΥ	ΚΩΝΣΤΑΝΤΙΝΟΣ ΚΛΑΔΟΥΧΟΣ
ΕΡΓΟ	ΠΡΟΤΑΣΗ ΔΙΕΥΘΕΤΗΣΗΣ ΚΑΙ ΟΡΙΟΘΕΤΗΣΗΣ ΥΔΑΤΟΦΑΝΤΟΣ ΕΝΤΟΣ ΤΩΝ ΟΡΙΩΝ ΤΟΥ ΟΙΚΙΣΜΟΥ ΤΟΥ Δ. ΑΙΤΟΣ ΜΕΤΕΣ ΣΥΝΟΙΚΙΑΣ ΤΡΙΚΛΑΔΩΝ ΤΟΥ ΔΗΜΟΥ ΕΥΛΟΚΑΣΤΡΟΥ Ν. ΚΟΡΙΝΘΙΑΣ ΣΤΗ ΘΕΣΗ "ΒΡΥΣΑΡΙ"
ΤΙΤΛΟΣ ΣΧΕΔΙΟΥ	ΟΡΙΖΟΝΤΙΟΓΡΑΦΙΚΟ ΔΙΑΓΡΑΜΜΑ ΜΕ ΤΙΣ ΠΡΟΤΕΙΝΟΜΕΝΕΣ ΓΡΑΜΜΕΣ ΟΡΙΟΘΕΤΗΣΗΣ ΚΑΙ ΔΙΕΥΘΕΤΗΣΗΣ (ΣΧΟΔΙΑΣΤΗΝ 0.50M)
ΚΑΙΜΑΚΑ	1 : 200
ΗΜΕΡΟΜΗΝΙΑ	2-05-2007
ΑΡΙΘΜΟΣ ΣΧΕΔΙΟΥ	3

ΣΙΑΠΚΑΡΑΣ Ι. ΠΑΝΤΕΛΗΣ
ΠΤΥΧΟΛΟΓΟΣ ΠΟΛΙΤΙΚΟΣ ΜΗΧΑΝΙΚΟΣ Τ.Ε.
Α.Μ.Ε.Τ.Ε.Μ. 31119
ΑΡΑΤΟΥ 16 ΜΑΤΟΣ ΤΗΛ. 27420-20770
ΑΦΗ: 06520362 ΔΟΥ ΜΑΤΟΥ