



ΕΦΗΜΕΡΙΣ ΤΗΣ ΚΥΒΕΡΝΗΣΕΩΣ

ΤΗΣ ΕΛΛΗΝΙΚΗΣ ΔΗΜΟΚΡΑΤΙΑΣ

ΤΕΥΧΟΣ ΤΕΤΑΡΤΟ

Αρ. Φύλλου 268

3 Ιουλίου 2009

ΠΕΡΙΕΧΟΜΕΝΑ

ΑΠΟΦΑΣΕΙΣ

- Επικύρωση καθορισμού οριογραμμής ρέματος στην περιοχή Αλυκής Θάσου, του Δήμου Θάσου του Ν. Καβάλας..... 1
- Επικύρωση καθορισμού οριογραμμών τμήματος κοίτης ρέματος στην περιοχή αγροκτήματος Αμαξάδων στη θέση «Παλιοί Σταύλοι» της Κοινότητας Αμαξάδων του Ν. Ροδόπης..... 2
- Επικύρωση οριογραμμών ρέματος στη θέση Πετρές του Δήμου Φοίνικα Νομού Ρεθύμνης..... 3

ΑΠΟΦΑΣΕΙΣ

- Αριθμ. 2575 (1)
Επικύρωση καθορισμού οριογραμμής ρέματος στην περιοχή Αλυκής Θάσου, του Δήμου Θάσου του Ν. Καβάλας.

Ο ΓΕΝΙΚΟΣ ΓΡΑΜΜΑΤΕΑΣ ΠΕΡΙΦΕΡΕΙΑΣ
ΑΝΑΤΟΛΙΚΗΣ ΜΑΚΕΔΟΝΙΑΣ - ΘΡΑΚΗΣ

Έχοντας υπόψη:

1. Τις διατάξεις του άρθρου 5 του ν. 3010/2002 (ΦΕΚ 91/Α) «Εναρμόνιση του ν. 1650/1986 με τις Οδηγίες 97/11 Ε.Ε. και 96/61 Ε.Ε., διαδικασία οριοθέτησης και ρυθμίσεις θεμάτων για τα υδατορέματα και άλλες διατάξεις».
2. Την υπ' αριθμ. 3046/304/1989 (ΦΕΚ 59Δ/3.2.1989) απόφαση του Αναπληρωτή Υπουργού Περιβάλλοντος Χωροταξίας και Δημοσίων Έργων, «Κτιριοδομικός Κανονισμός» και ειδικότερα τις διατάξεις του άρθρου 6 αυτού, σχετικά με τη δόμηση κοντά σε ρέματα, όπως ισχύει σήμερα.
3. Τις διατάξεις του ν. 2853/16.7.1922 (ΦΕΚ Α116) «Περί υδραυλικών εν γένει έργων και αστυνομεύσεως των Δημοσίων Υδάτων», όπως αυτές τροποποιήθηκαν με τις αντίστοιχες του ν.δ. 10/29.12.1923 και κωδικοποιήθηκαν από τις διατάξεις του π.δ. 18/21.3.1924 (ΦΕΚ 61Α).
4. Την υπ' αριθμ. 649/30.1.2009 (ΦΕΚ 266/Β/13.2.2009) απόφαση, του Γενικού Γραμματέα της Περιφέρειας Α.Μ.Θ. «Εξουσιοδότηση προς υπογραφή «Με εντολή Γενικού Γραμματέα» αποφάσεων, εγγράφων και άλλων πράξεων στο Γενικό Διευθυντή, στους προϊσταμένους Διευθύνσεων, Τμημάτων και Γραφείων των Υπηρεσιών της Περιφέρειας Ανατολικής Μακεδονίας - Θράκης».

5. Το υπ' αριθμ. 07/1804/6.5.2009 (α.π. ΔΙ.ΠΕ.ΧΩ. 2575/8.5.2009) έγγραφο της Δ/σης Τεχνικών Υπηρεσιών του Ν. Καβάλας με το οποίο κατατέθηκε στη Δ/ση ΠΕ.ΧΩ. Περιφέρειας Α.Μ.-Θ. η ελεγμένη και θεωρημένη μελέτη από τη ΔΤΥ του Νομαρχ. Διαμερίσματος Καβάλας για την οριοθέτηση του ρέματος στην περιοχή Αλυκής Θάσου, του Δήμου Θάσου Ν. Καβάλας.

6. Το υπ' αριθμ. 3322/26.2.2009 έγγραφο του Δήμου Θάσου όπου επισυνάπτεται το απόσπασμα από το πρακτικό της υπ' αριθμ. 5/2009 τακτικής συνεδρίασης του Διοικητικού Συμβουλίου Θάσου, στο οποίο περιλαμβάνεται η υπ' αριθμ. 64/2009 απόφαση με την οποία το Δ.Σ. γνωμοδοτεί θετικά ως προς την προτεινόμενη γραμμή οριοθέτησης του εν λόγω ρέματος.

7. Τη Μελέτη για την οριοθέτηση του ρέματος στην περιοχή Αλυκής Θάσου, του Δήμου Θάσου του Ν. Καβάλας, καθώς και τα τοπογραφικά διαγράμματα που τη συνοδεύουν, όπως ελέγχθηκαν και θεωρήθηκαν από την Δ/ση Τεχνικών Υπηρεσιών Νομαρχιακού Διαμερίσματος Καβάλας ως προς τον καθορισμό των οριογραμμών του ρέματος και από τα οποία προκύπτει ότι οι προτεινόμενες οριογραμμές ανταποκρίνονται σε πλημμυρική παροχή για περίοδο επαναφοράς $T=100$ έτη, αποφασίζουμε:

Επικυρώνουμε τις καθορισθείσες οριογραμμές του ρέματος στην περιοχή Αλυκής Θάσου, του Δήμου Θάσου του Ν. Καβάλας, σε συνολικό μήκος 843 μέτρων περίπου, όπως αποτυπώνονται στο Τοπογραφικό Διάγραμμα της περιοχής οριοθέτησης κλίμακας 1:500 του Τοπογράφου Μηχανικού Κρίκη Στυλιανού και σύμφωνα με τη Μελέτη Οριοθέτησης που κατατέθηκε στην Υπηρεσία μας, όπως αυτή ελέγχθηκε και θεωρήθηκε από τη Δ/ση Τεχνικών Υπηρεσιών του Νομαρχιακού Διαμερίσματος Καβάλας.

Από τις διατάξεις της παρούσας δεν προκύπτουν δαπάνες οι οποίες να βαρύνουν τον κρατικό προϋπολογισμό.

Η ισχύς της παρούσας αρχίζει από την ανωτέρω δημοσίευση.


Η απόφαση αυτή μαζί με το συνημμένο διάγραμμα να δημοσιευθεί στην Εφημερίδα της Κυβερνήσεως.


Κομοτηνή, 15 Ιουνίου 2009

Με εντολή Γενικού Γραμματέα Περιφέρειας
Η Προϊσταμένη Διεύθυνσης
ΑΛΕΚΑ ΠΑΣΣΟΠΟΥΛΟΥ

ΑΠΟΤΥΠΩΣΗ ΥΦΙΣΤΑΜΕΝΗΣ ΚΑΤΑΣΤΑΣΗΣ

κλ. 1:500

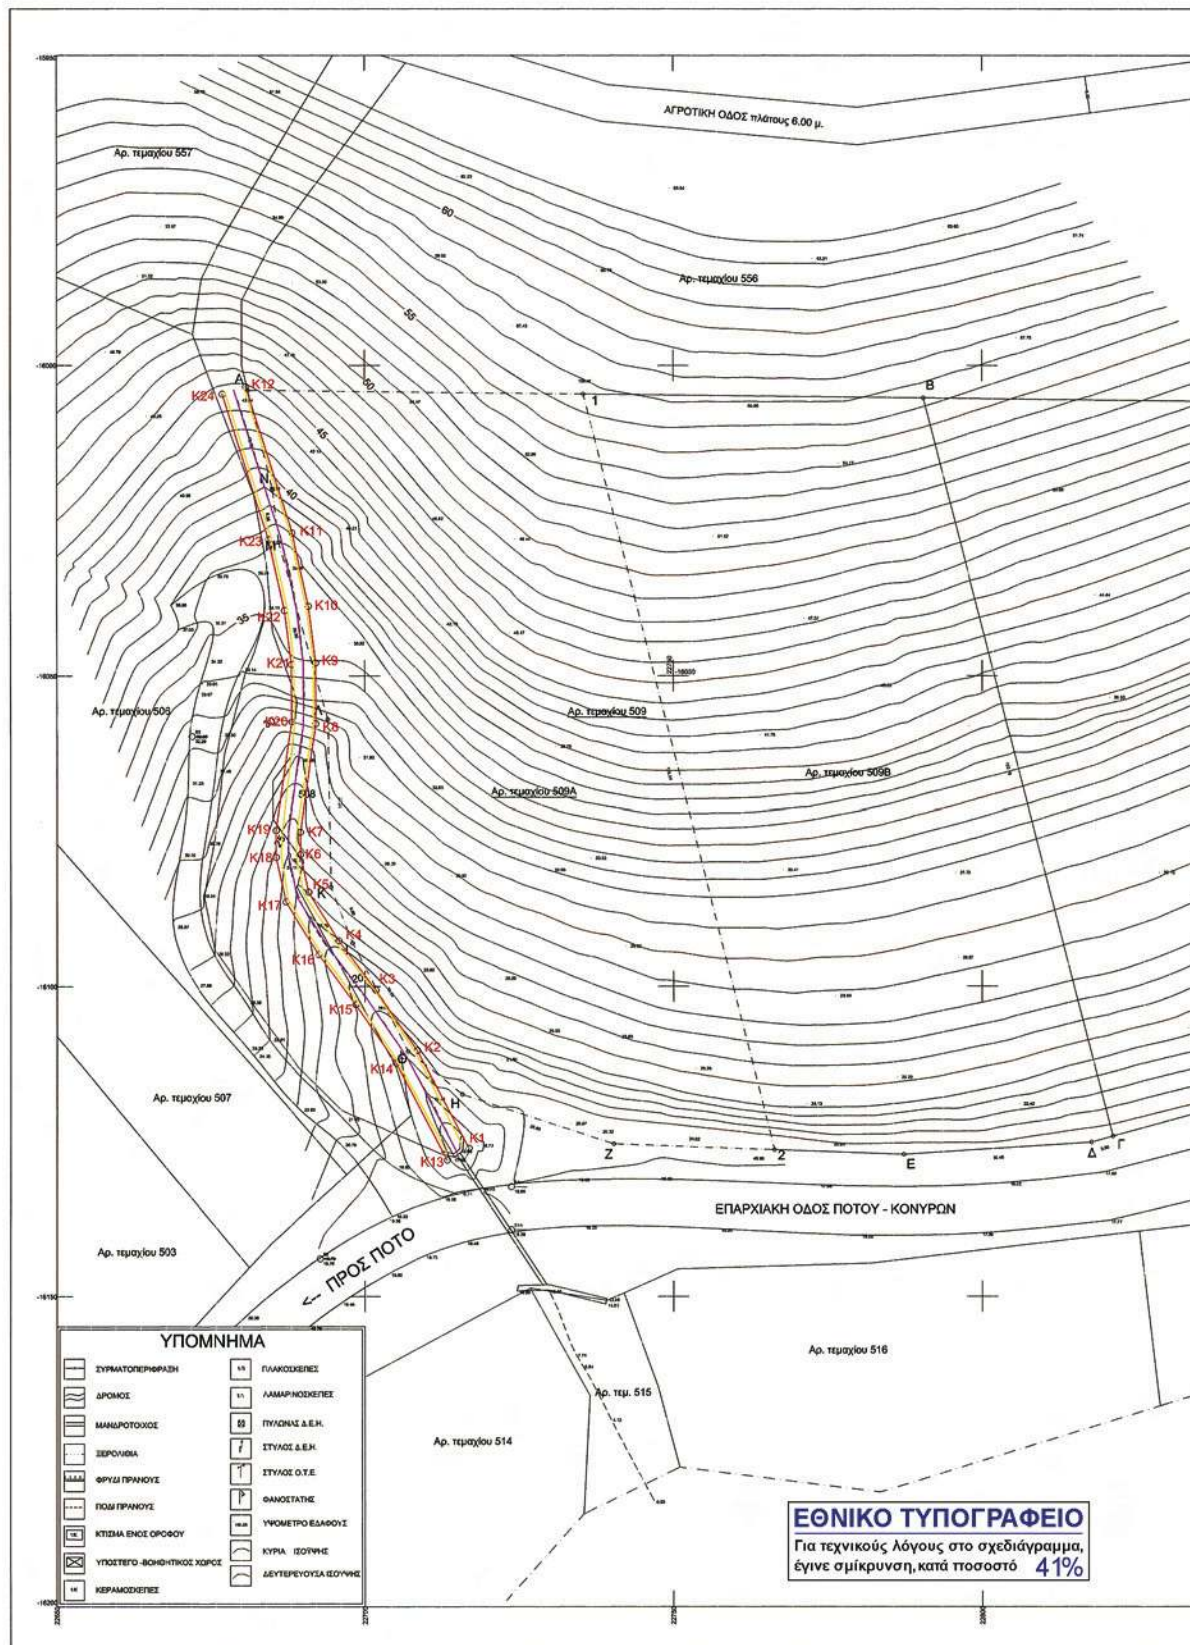

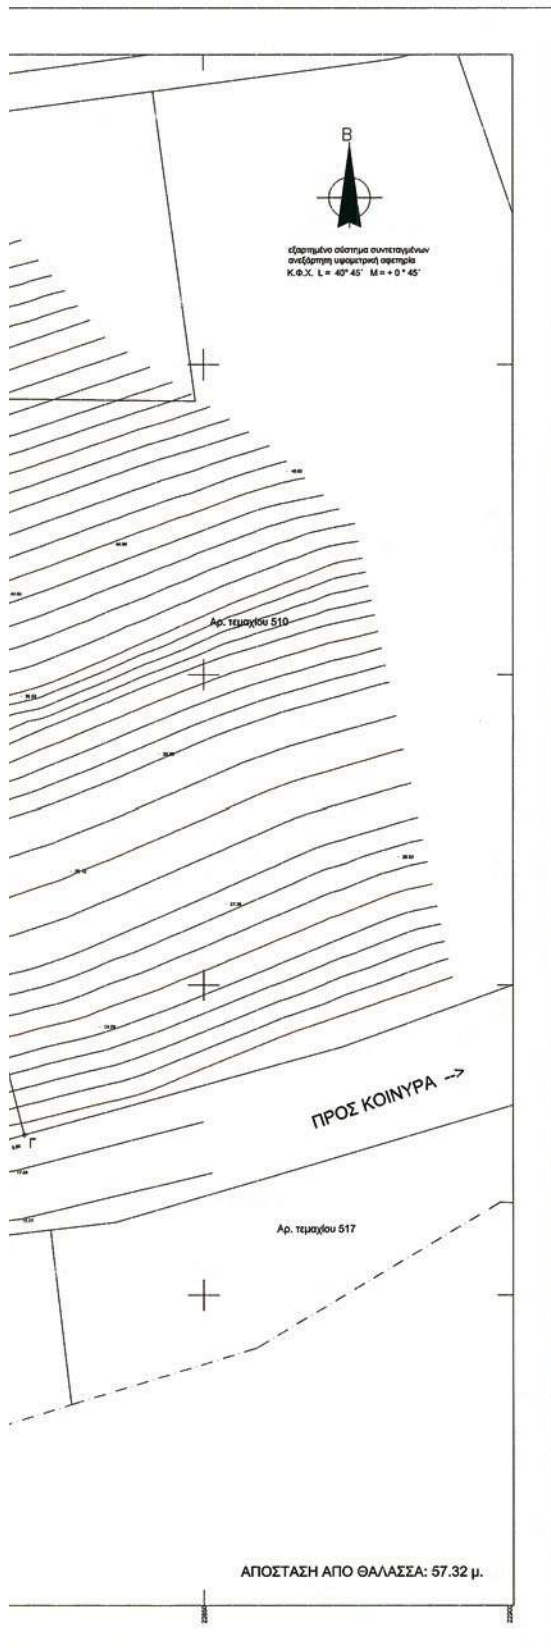

ΥΠΟΜΝΗΜΑ

ΓΡΑΜΜΗ ΟΡΙΟΘΕΤΗΣΗΣ ΡΕΜΑΤΟΣ

ΓΡΑΜΜΗ ΠΛΗΜΜΥΡΑΣ

ΣΥΝΤΕΤΑΓΜΕΝΕΣ ΚΟΡΥΦΩΝ ΟΡΙΟΓΡΑΜΜΩΝ ΡΕΜΑΤΟΣ

ΣΗΜΕΙΟ	X	Y
K1	22716.88	-16126.08
K2	22708.48	-16110.35
K3	22701.78	-16100.57
K4	22695.79	-16092.61
K5	22690.88	-16084.79
K6	22689.54	-16078.77
K7	22689.54	-16075.16
K8	22692.05	-16057.72
K9	22692.04	-16047.89
K10	22690.87	-16038.79
K11	22688.21	-16027.02
K12	22680.67	-16003.40
K13	22713.35	-16127.97
K14	22705.06	-16112.43
K15	22698.53	-16102.90
K16	22692.49	-16094.88
K17	22687.12	-16086.34
K18	22685.54	-16079.21
K19	22685.54	-16074.88
K20	22688.05	-16057.44
K21	22688.04	-16048.15
K22	22686.92	-16039.49
K23	22684.35	-16028.07
K24	22676.86	-16004.62

ΓΕΩΡΓΙΟΣ ΓΕΩΡΓΙΟΣ
ΑΓΡ. ΤΟΠΟΓΡΑΦΟΣ ΜΗΧΑΝΙΚΟΣΚαβάλα 9/12/2008
Ο Προϊστάμενος
Τμήματος Εκτέλεσης ΈργωνΚαραβός Θωμάς
Τοπογράφος ΜηχικόςΘΕΩΡΗΘΗΚΕ
Καβάλα 9/12/2008
Ο ΠΡΟΪΣΤΑΜΕΝΟΣ
ΔΙΕΥΘΥΝΤΗΣ
ΔΙΟΙΚΗΤΙΚΟΥ ΥΠΗΡΕΣΙΩΝ
ΣΤΡΑΤΟΣ ΚΑΛΠΑΚΙΔΗΣ
ΜΗΧΑΝΟΛΟΓΟΣ - ΜΗΧΑΝΙΚΟΣ

ΕΛΛΗΝΙΚΗ ΔΗΜΟΚΡΑΤΙΑ ΝΟΜΑΡΧΙΑΚΗ ΑΥΤΟΔΙΟΙΚΗΣΗ ΔΡΑΜΑΣ - ΚΑΒΑΛΑΣ - ΞΑΝΘΗΣ ΝΟΜΑΡΧΙΑΚΟ ΔΙΑΜΕΡΙΣΜΑ ΚΑΒΑΛΑΣ		
ΝΟΜΟΣ ΚΑΒΑΛΑΣ ΔΗΜΟΣ ΘΑΣΟΥ		
ΚΑΘΟΡΙΣΜΟΣ ΟΡΙΟΓΡΑΜΜΩΝ ΡΕΜΑΤΟΣ		ΔΙΑΓΡΑΜΜΑ ΟΡΙΟΓΡΑΜΜΩΝ ΡΕΜΑΤΟΣ
ΚΛΙΜΑΚΑ: 1:500		
Ο Συντάξας την υδρογεωλογική μελέτη ΜΑΥΡΙΔΗΣ ΘΩΜΑΣ Διπλωματούχος Πολιτικός Μηχανικός	Ημερομηνία ΝΟΕΜΒΡΙΟΣ 2008	Σφραγίδα ΜΑΥΡΙΔΗΣ Θ. ΘΩΜΑΣ ΑΠΛ. ΠΟΛΙΤΙΚΟΣ ΜΗΧ/ΚΟΣ ΑΠΘ Μέλος Τ.Ε.Ε. - Αρ. πτυχίου: 4514 Ε. Εισαγωγή 24 Κ.Α.Δ.Α.Α.Φ. 2310.2266/19 ΑΦΜ 0291923-0 - Α/Υ Β. Καβάλας
Ο Συντάξας την τοπογραφική αποτύπωση ΡΙΚΗΣ ΕΦΥΛΙΑΝΘΣ Πτυχιακός Τοπογράφος Μηχανικός Κ.Η.Ε.Τ.Ε.Μ. 23316, Τηλ.: 2510-222838 Κεντρικό: Επικυβίου 39, ΚΑΒΑΛΑ ΥΠΕΡΥΛΙΑΝΟΣ ΕΦΡΑΣΗΣ ΤΟΠΟΓΡΑΦΟΣ ΜΗΧΑΝΙΚΟΣ Τ.Ε.	Ημερομηνία ΝΟΕΜΒΡΙΟΣ 2008	Σφραγίδα ΘΕΩΡΗΘΗΚΕ ΑΝΟΙΞΕΙ ΤΗΝ ΥΠ. ΑΡΧΗΜ 2575 ΥΠΟΛΟΓΙΣΤΗΣ ΔΙΝΕΙΣ ΠΡ. ΧΩ. Κουσιανός 15/06/09 Α-ΠΡΟΤΥΠΟΝ ΤΕΧΝΟΛΟΓΙΑΣ
ΕΛΕΓΧΘΗΚΕ ως προς την ακρίβεια της αποτύπωσης	ΘΕΩΡΗΘΗΚΕ Ο Προϊστάμενος Δ.Τ.Υ. Ν.ΚΑΒΑΛΑΣ	ΕΥΣΤΡΑΤΙΟΣ ΚΑΛΠΑΚΙΔΗΣ Μηχανολόγος Μηχανικός
ΕΛΕΓΧΘΗΚΕ ως προς τον καθορισμό των οριογραμμών των ρεμάτων	ΘΕΩΡΗΘΗΚΕ Ο Προϊστάμενος Δ.Τ.Υ. Ν.ΚΑΒΑΛΑΣ	ΕΥΣΤΡΑΤΙΟΣ ΚΑΛΠΑΚΙΔΗΣ Μηχανολόγος Μηχανικός
ΘΕΩΡΗΣΗ Συνοδεύει την υπ' αριθμ. 574/2009 απόφαση του Δημοτικού Συμβουλίου Καβάλας	ΕΥΣΤΡΑΤΙΟΣ ΚΑΛΠΑΚΙΔΗΣ Μηχανολόγος Μηχανικός	ΕΥΣΤΡΑΤΙΟΣ ΚΑΛΠΑΚΙΔΗΣ Μηχανολόγος Μηχανικός
ΜΑΥΡΙΔΗΣ Θ. ΘΩΜΑΣ - ΠΟΛΙΤΙΚΟΣ ΜΗΧΑΝΙΚΟΣ Α.Π.Θ. ΕΡΥΘΡΟΥ ΣΤΑΥΡΟΥ 34 - ΚΑΒΑΛΑ - 65100 ΤΗΛ. 2510-226619 - e-mail: tmavri@tee.gr		

Αριθμ. 2379

(2)

Επικύρωση καθορισμού οριογραμμών τμήματος κοίτης ρέματος στην περιοχή αγροκτήματος Αμαξάδων στη θέση «Παλιοί Σταύλοι» της Κοινότητας Αμαξάδων του Ν. Ροδόπης.

Ο ΓΕΝΙΚΟΣ ΓΡΑΜΜΑΤΕΑΣ ΠΕΡΙΦΕΡΕΙΑΣ
ΑΝΑΤΟΛΙΚΗΣ ΜΑΚΕΔΟΝΙΑΣ - ΘΡΑΚΗΣ

Έχοντας υπόψη:

1. Τις διατάξεις του άρθρου 5 του ν. 3010/2002 (ΦΕΚ 91/Α) «Εναρμόνιση του ν. 1650/1986 με τις Οδηγίες 97/11 Ε.Ε. και 96/61 Ε.Ε., διαδικασία οριοθέτησης και ρυθμίσεις θεμάτων για τα υδατορέματα και άλλες διατάξεις».

2. Την υπ' αριθμ. 3046/304/1989 (ΦΕΚ 59Δ/3.2.1989) απόφαση του Αναπληρωτή Υπουργού Περιβάλλοντος Χωροταξίας και Δημοσίων Έργων, «Κτιριοδομικός Κανονισμός» και ειδικότερα τις διατάξεις του άρθρου 6 αυτού, σχετικά με τη δόμηση κοντά σε ρέματα, όπως ισχύει σήμερα.

3. Τις διατάξεις του ν. 2853/16.7.1922 (ΦΕΚ Α116) «Περί υδραυλικών εν γένει έργων και αστυνομεύσεως των Δημοσίων Υδάτων», όπως αυτές τροποποιήθηκαν με τις αντίστοιχες του ν.δ. 10/29.12.1923 και κωδικοποιήθηκαν από τις διατάξεις του π.δ. 18/21.3.1924 ΦΕΚ 61Α.

4. Την υπ' αριθμ. 649/30.1.2009 (ΦΕΚ 266/Β/13.2.2009) απόφαση του Γενικού Γραμματέα της Περιφέρειας Α.Μ.Θ. «Εξουσιοδότηση προς υπογραφή «Με εντολή Γενικού Γραμματέα» αποφάσεων, εγγράφων και άλλων πράξεων στο Γενικό Διευθυντή, στους προϊσταμένους Διευθύνσεων, Τμημάτων και Γραφείων των Υπηρεσιών της Περιφέρειας Ανατολικής Μακεδονίας - Θράκης».

5. Το υπ' αριθμ. ΔΤΜΕ: 1242/29.4.2009 (α.π. ΔΙ.ΠΕ.ΧΩ. 2379/30.4.2009) έγγραφο της Δ/σης Τεχνικών Μελετών και Έργων Ν. Ροδόπης με το οποίο κατατέθηκε στη Δ/ση ΠΕ.ΧΩ. Περιφέρειας Α.Μ.-Θ. η ελεγμένη και θεωρημένη μελέτη από τη ΔΤΜΕ του Νομαρχ. Διαμερίσματος Ροδόπης για την οριοθέτηση του τμήματος του ρέματος στην περιοχή αγροκτήματος Αμαξάδων στη θέση «Παλιοί Σταύλοι» της Κοινότητας Αμαξάδων του Ν. Ροδόπης.

6. Το υπ' αριθμ. 684/7.4.2009 έγγραφο της Κοινότητας Αμαξάδων όπου επισυνάπτεται το απόσπασμα από το Πρακτικό της αρ. 5/2009 συνεδρίασης του Κοινοτικού

Συμβουλίου Αμαξάδων στο οποίο περιλαμβάνεται η 50 απόφαση με την οποία το ΚΣ αναβάλλει τη συζήτηση του θέματος λόγω έλλειψης εξειδικευμένου προσωπικού για την κάλυψη της εργασίας για την οριοθέτηση του εν λόγω ρέματος.

7. Τη Μελέτη για την οριοθέτηση του τμήματος του ρέματος στην περιοχή αγροκτήματος Αμαξάδων στη θέση «Παλιοί Σταύλοι» της Κοινότητας Αμαξάδων του Ν. Ροδόπης, καθώς και το τοπογραφικό διάγραμμα που τη συνοδεύει, όπως ελέγχθηκε και θεωρήθηκε από τη Δ/ση Τεχνικών Μελετών και Έργων του Νομαρχιακού Διαμερίσματος Ροδόπης ως προς τον καθορισμό των οριογραμμών του ρέματος και από τα οποία προκύπτει ότι οι προτεινόμενες οριογραμμές ανταποκρίνονται σε πλημμυρική παροχή για περίοδο επαναφοράς $T=50$ έτη και $T=100$ έτη, αποφασίζουμε:

Επικυρώνουμε τις καθορισθείσες οριογραμμές του τμήματος κοίτης ρέματος στην περιοχή αγροκτήματος Αμαξάδων, στη θέση «Παλιοί Σταύλοι» της Κοινότητας Αμαξάδων του Ν. Ροδόπης, σε συνολικό μήκος διακοσίων είκοσι (220) περίπου μέτρων, όπως αποτυπώνονται στο Τοπογραφικό Διάγραμμα της περιοχής οριοθέτησης (Αριθμός Σχεδίου Υ1) κλίμακας 1:500 της Αγρονόμου-Τοπογράφου Μηχανικού Κλάδου Κατερίνας και σύμφωνα με τη Μελέτη Οριοθέτησης που κατατέθηκε στην Υπηρεσία μας, όπως αυτή ελέγχθηκε και θεωρήθηκε από τη Δ/ση Τεχνικών Μελετών και Έργων του Νομαρχιακού Διαμερίσματος Ροδόπης.

Από τη μελέτη οριοθέτησης δεν προκύπτουν εργασίες διευθέτησης της κοίτης.


Από τις διατάξεις της παρούσας δεν προκύπτουν δαπάνες οι οποίες να βαρύνουν τον κρατικό προϋπολογισμό.

Η ισχύς της παρούσας αρχίζει από την ανωτέρω δημοσίευση.

Η απόφαση αυτή μαζί με το συνημμένο διάγραμμα να δημοσιευθεί στην Εφημερίδα της Κυβερνήσεως.

Κομοτηνή, 17 Ιουνίου 2009

Με εντολή Γενικού Γραμματέα Περιφέρειας
Η Προϊσταμένη Διεύθυνσης
ΑΛΕΚΑ ΠΑΣΣΟΠΟΥΛΟΥ

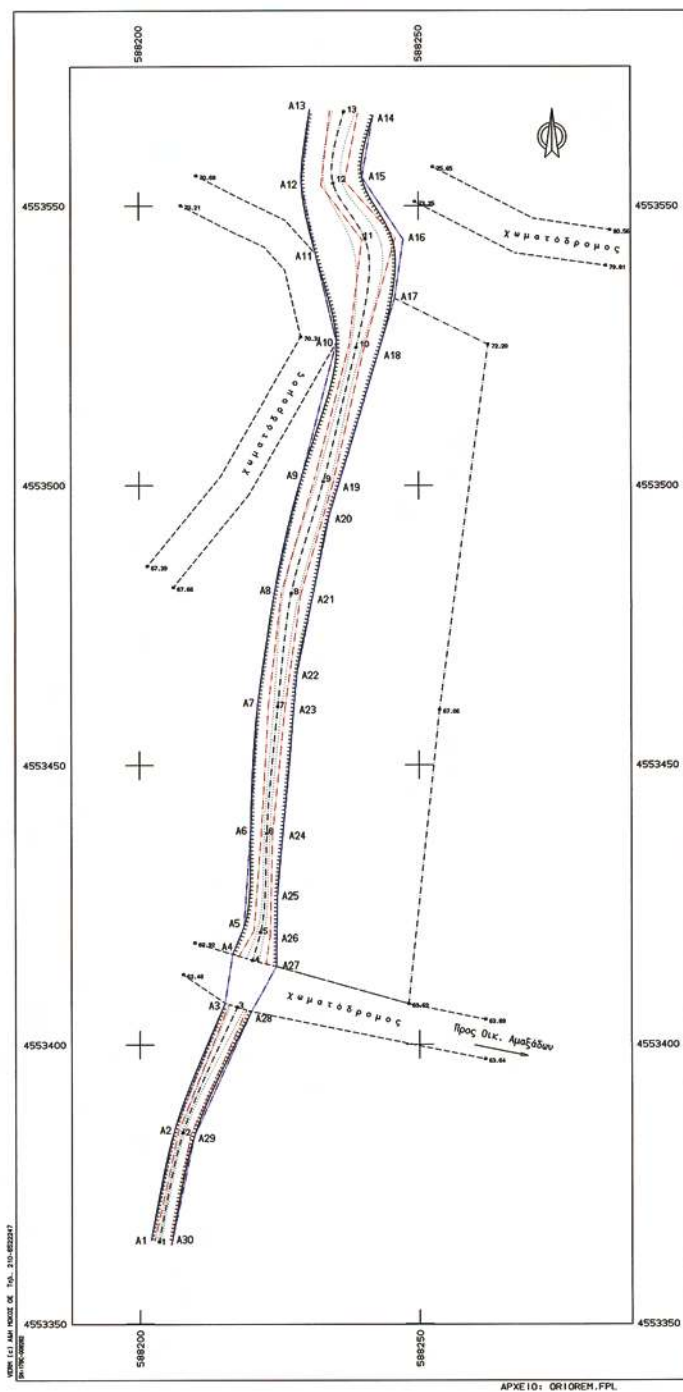

ΣΥΣΤΗΜΑ ΑΝΑΦΟΡΑΣ ΣΥΝΤΕΤΑΓΜΕΝΩΝ : ΟΚΧΕ - ΕΓΣΑ 87 - Συντ.Καίμ. = 0.999690

ΥΠΟΜΝΗΜΑ

- Αξονας κοίτης ρέματος
- Όριο χωροτόμου
- Φυσικό πρανές
- Πόδι πρανούς
- Οριογραμμή πλημμυρικής κατάστασης
- Οριογραμμή πλημμυρικής κατάστασης
- Οριογραμμή οριοθέτησης ρέματος
- Οριογραμμή οριοθέτησης ρέματος
- θέση / ορίθμηση διατομής

ΕΘΝΙΚΟ ΤΥΠΟΓΡΑΦΕΙΟ

Για τεχνικούς λόγους στο σχεδιάγραμμα, έγινε σμίκρυνση, κατά ποσοστό **37%**

ΤΕΧΝΙΚΟ ΓΡΑΦΕΙΟ ΜΕΛΕΤΩΝ
ΚΑΤΕΡΙΝΑ Γ. ΚΑΛΔΟΥ
ΑΓΡ. & ΤΟΠΟΓΡΑΦΟΣ ΜΗΧΑΝΙΚΟΣ

ΕΡΓΟΔΟΤΗΣ

ΧΑΣΑΝ ΤΣΑΟΥΣ ΣΑΜΗ

ΕΡΓΟ

ΟΡΙΟΘΕΤΗΣΗ ΡΕΜΑΤΟΣ
ΓΙΑ ΤΗΝ ΕΚΔΟΣΗ ΟΙΚΟΔΟΜΗΣ ΔΕΛΤΑΣ

ΘΕΣΗ

"ΠΑΛΙΟΙ ΣΤΑΥΛΟΙ" - ΑΓΡΟΚΗΤΗΜΑΤΟΣ ΑΜΑΞΑΔΩΝ
ΚΟΙΝ. ΑΜΑΞΑΔΩΝ - ΝΟΜΟΥ ΡΟΔΟΠΗΣ

ΘΕΜΑ ΣΧΕΔΙΟΥ

ΔΙΑΓΡΑΜΜΑ ΟΡΙΟΘΕΤΗΣΗΣ

ΑΡΙΘΜΟΣ ΣΧΕΔΙΟΥ

Υ-1

ΚΑΙΜΑΚΑ
1:500

ΧΡΟΝΟΣ ΜΕΛΕΤΗΣ : ΙΑΝΟΥΑΡΙΟΣ 2009

ΥΠΟΓΡΑΦΗ

ΚΑΤΕΡΙΝΑ Γ. ΚΑΛΔΟΥ
ΔΙΠΛΩΜΑΤΟΥΧΟΣ ΑΓΡ. ΤΟΠΟΓΡΑΦΟΣ ΜΗΧΑΝΙΚΟΣ
ΑΡΧΙΤΕΚΤΟΝΙΚΗΣ ΕΠΙΧΕΙΡΗΣΗΣ

ΜΕΛΟΣ Τ.Ε.Ε. - ΑΡΧ. ΜΗΤΡ. 46308

ΟΡΓΕΩΣ 1, ΚΟΜΟΤΗΝΗ - ΤΗΛ. 25310 27072

ΣΗΜΑΤΙΔΑ

ΕΛΕΓΧΟΙ

Καροτήρ 23-1-2009

Ευάγγελος Παπαδόπουλος

Πολιτικός Μηχανικός

ΕΛΕΓΧΟΣ

Καροτήρ 23-1-2009

ΕΛΕΓΧΟΣ

Καροτήρ 23-1-2009

ΑΡΧΕΙΟ: ΟΡΙΘΜ.FPL

Αριθμ. 1070

(3)

Επικύρωση οριογραμμών ρέματος στη θέση Πετρές του Δήμου Φοίνικα Νομού Ρεθύμνης.

Ο ΓΕΝΙΚΟΣ ΓΡΑΜΜΑΤΕΑΣ ΠΕΡΙΦΕΡΕΙΑΣ ΚΡΗΤΗΣ

Έχοντας υπόψη:

1) Το ν. 3200/1955 περί Διοικητικής Αποκέντρωσης όπως τροποποιήθηκε και συμπληρώθηκε μεταγενέστερα.

2) Τις διατάξεις του π.δ. 39/1983 περί μεταβιβάσεως αρμοδιοτήτων του Υπουργού Δημ. Έργων στις Περιφερειακές Υπηρεσίες.

3) Το νόμο υπ' αριθμ. 2503/1997 περί Διοίκησης, οργάνωσης στελέχωσης της Περιφέρειας κ.λπ.

4) Το νόμο 2853/16.7.1922 περί υδραυλικών εν γένει έργων και αστυνομεύσεων των δημόσιων υδάτων όπως αυτές τροποποιήθηκαν με τις αντίστοιχες του ν.δ/τος 10/29.12.1923 και κωδικοποιήθηκαν από τις διατάξεις του π.δ/τος 18/21.3.1924 (ΦΕΚ 61Α).

5) Τις διατάξεις του άρθρου 90 του Κώδικα Νομοθεσίας για την Κυβέρνηση και τα Κυβερνητικά Όργανα, όπως κωδικοποιήθηκε με το άρθρο πρώτο του π.δ. 63/2005 (ΦΕΚ 98/Α).

6) Τις διατάξεις του άρθρου 10 του ν. 3044/2002 για την άσκηση αρμοδιοτήτων του Πολεοδομικού Σχεδιασμού.

7) Τις διατάξεις του άρθρου 5 του ν. 3010/2002 (Α 91) εναρμόνιση του ν. 1650/1986 με τις υπ' αριθμ. 97/11 Ε.Ε και 96/61 Ε.Ε οδηγίες (διαδικασία οριοθέτησης και ρύθμισης θεμάτων για τα υδατορέματα και άλλες διατάξεις).

8) Τις διατάξεις του ν. 1337/1983 περί επεκτάσεως των πολεοδομικών σχεδίων κ.λπ.

9) Την υπ' αριθμ. 3046/304/3.2.1989 απόφαση του Αν. Υπουργού Περιβάλλοντος Χωροταξίας και Δημοσίων Έργων (Κτιριοδομικός Κανονισμός και ειδικότερα τις διατάξεις του άρθρου 6 αυτού, σχετικά με τη δόμηση κοντά στα ρέματα) όπως ισχύει σήμερα.

11) Την υπ' αριθμ. 33/1998 εγκύκλιο του ΥΠΕΧΩΔΕ «Αστυνόμηση ρεμάτων και συντήρηση αντιπλ/κών έργων».

12) Τις διατάξεις του άρθρου 66 του ν. 1622/1986 (περί Τοπικής Αυτοδιοίκησης, Περιφερειακής Ανάπτυξης και Δημοκρατικού Προγραμματισμού) όπως αντικαταστάθηκε με τις διατάξεις της παρ.5 του άρθρου 33 του ν. 1832/1989.

13) Την υπ' αριθμ. 92/2009 απόφαση του Δημοτικού Συμβουλίου του Δήμου Ν. Φωκά Ν. Ρεθύμνου με την οποία εγκρίνεται η οριοθέτηση του παραπάνω ρέματος.

14) Τον γενόμενο καθορισμό οριογραμμών ρέματος στην θέση Πετρές του Δήμου Φοίνικα, ο οποίος έγινε από την Δ/ση Τεχνικών Υπηρεσιών της Νομαρχιακής Αυτοδιοίκησης Ρεθύμνης, μετά από τον έλεγχο και την θεώρηση του τοπογραφικού διαγράμματος, της τεχνικής έκθεσης και των συνοδευουσών αυτήν υδρολογικών, υδραυλικών και περιβαλλοντικών μελετών που συνέταξε η Πολιτικός Μηχανικός Ειρήνη Κουτσαδελάκη, για τον καθορισμό των προτεινομένων οριογραμμών και ύστερα από την προαναφερόμενη γνωμοδότηση του Δημοτικού Συμβουλίου Δήμου Φοίνικα, αποφασίζουμε:


Επικυρώνουμε τις οριογραμμές του ρέματος στη θέση Πετρές του Δήμου Φοίνικα του Ν. Ρεθύμνου, όπως φαίνονται στο από τον Φεβρουάριο 2009 τοπογραφικό διάγραμμα της Πολιτικού Μηχανικού Ειρήνης Κουτσαδελάκη, όπως έχει ελεγχθεί και θεωρηθεί από την Δ.Τ.Υ. Νομαρχιακής Αυτοδιοίκησης Ρεθύμνου.

Οι οριογραμμές αυτές του παραπάνω ρέματος υλοποιούνται από τις πολυγωνικές γραμμές που ορίζουν τα σημεία 50, 51, ..., 57, 58 και 59, 60, ..., 66, 67. Τα παραπάνω σημεία είναι αποτυπωμένα στα προαναφερόμενα τοπογραφικά διαγράμματα και περιέχονται σε αυτά με τις συντεταγμένες τους (σύστημα συντεταγμένων είναι το ΕΓΣΑ 87).

Η απόφαση αυτή να δημοσιευθεί στην Εφημερίδα της Κυβερνήσεως.

Ηράκλειο, 25 Μαΐου 2009

Ο Γενικός Γραμματέας Περιφέρειας
ΣΕΡΑΦΕΙΜ ΤΣΟΚΑΣ

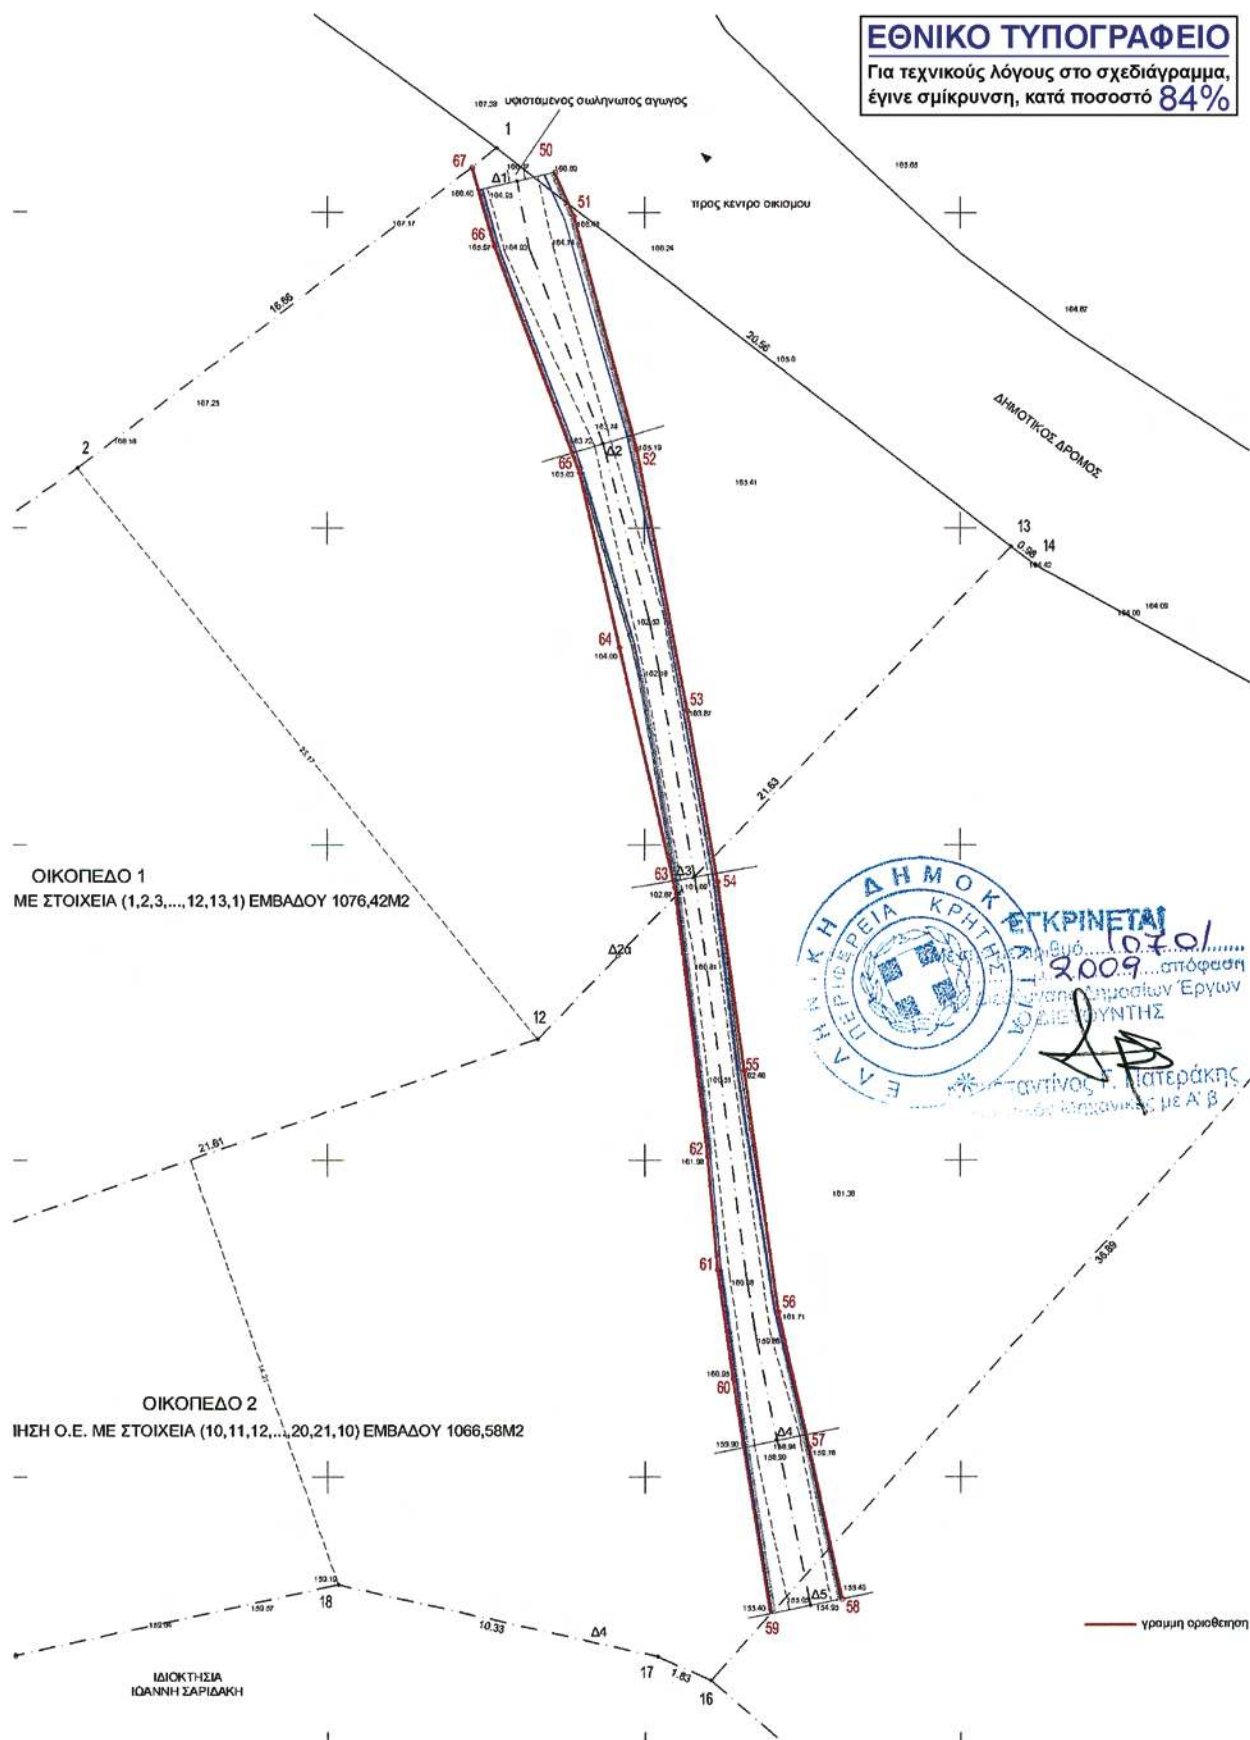

ΣΥΣΤΗΜΑ	ΣΥΝ/ΝΩΝ	ΕΓΣΑ '87
50	538147.18	3894731.26
51	538147.78	3894729.89
52	538149.77	3894722.49
53	538151.35	3894714.25
54	538152.31	3894708.84
55	538153.16	3894702.83
56	538154.23	3894695.22
57	538155.20	3894690.94
58	538156.25	3894686.15
59	538153.98	3894685.69
60	538152.80	3894693.11
61	538152.31	3894696.57
62	538152.00	3894700.14
63	538150.97	3894708.64
64	538149.23	3894716.26
65	538147.98	3894721.76
66	538145.27	3894728.93
67	538144.56	3894731.41



ΑΠΟ ΤΟ ΕΘΝΙΚΟ ΤΥΠΟΓΡΑΦΕΙΟ

ΚΑΠΟΔΙΣΤΡΙΟΥ 34 * ΑΘΗΝΑ 104 32 * ΤΗΛ. 210 52 79 000 * FAX 210 52 21 004
 ΗΛΕΚΤΡΟΝΙΚΗ ΔΙΕΥΘΥΝΣΗ: <http://www.et.gr> - e-mail: webmaster.et@et.gr