



ΕΦΗΜΕΡΙΣ ΤΗΣ ΚΥΒΕΡΝΗΣΕΩΣ

ΤΗΣ ΕΛΛΗΝΙΚΗΣ ΔΗΜΟΚΡΑΤΙΑΣ

ΤΕΥΧΟΣ ΤΕΤΑΡΤΟ

Αρ. Φύλλου 333

11 Αυγούστου 2009

ΠΕΡΙΕΧΟΜΕΝΑ

ΑΠΟΦΑΣΕΙΣ

- Καθορισμός ορίων Αιγιαλού, Παραλίας στη θέση «ΟΡ-
ΜΟΣ ΑΠΟΚΡΙΣΗΣ», νήσου Κύθνου..... 1
- Επικύρωση έκθεσης καθορισμού ορίων Αιγιαλού και
Παραλίας στην παραλιακή περιοχή «Κατακρωτή-
ρι», Δήμου Λέρου, Νήσου Λέρου, Νομού Δωδεκα-
νήσου..... 2

ΑΠΟΦΑΣΕΙΣ

- Αριθμ. 20553/12979 (1)
Καθορισμός ορίων Αιγιαλού, Παραλίας στη θέση
«ΟΡΜΟΣ ΑΠΟΚΡΙΣΗΣ», νήσου Κύθνου.

Ο ΓΕΝΙΚΟΣ ΓΡΑΜΜΑΤΕΑΣ ΠΕΡΙΦΕΡΕΙΑΣ ΝΟΤΙΟΥ ΑΙΓΑΙΟΥ

Έχοντας υπόψη

1. Τις διατάξεις των άρθρων 3, 4, 5 και 6 του ν. 2971/2001 (ΦΕΚ 285/τ.Α΄/19.12.2001) «περί Αιγιαλού και Παραλίας».
2. Τις διατάξεις του άρθρου 1 του ν.δ/τος 439/1970 (ΦΕΚ Α΄ 36) «περί συμπλήρωσης των διατάξεων περί Αιγιαλού».
3. Τις διατάξεις του άρθρου 5 του 3200/1955 (ΦΕΚ Α΄97) «περί διοικητικής αποκέντρωσης», όπως αυτές τροποποιήθηκαν και ισχύουν σήμερα με τα ν.δ. 532/1970, β.δ. 704/1970, β.δ. 705/1970, β.δ. 192/1972, π.δ. 71/1984, π.δ. 347/1986, ν. 2026/1992 και π.δ. 97/1993.
4. Τις διατάξεις του άρθρου 19 παραγρ. 5 ν. 2344/1995, του άρθρου 52 παρ. 6 ν. 2218/1994, του άρθρου 4 παρ. 7 του ν. 2240/1994, δυνάμει των οποίων αρμοδιότητες του Υπουργείου Οικονομικών που είχαν μεταβιβασθεί στους Νομάρχες, ανήκουν στον Περιφερειακό Δ/ντή, σε συνδυασμό με αυτές του άρθρου 14 παρ. 2 του ν. 2399/1996 με τις οποίες προβλέπεται η κατάργηση των θέσεων των Περι/κών Δ/ντών, οι αρμοδιότητες πλέον του οποίου περιήλθαν στο Γενικό Γραμματέα της Περιφέρειας και ασκούνται από τον αναπληρωτή Περι/κό Δ/ντή.
5. Τις διατάξεις του τετάρτου εδαφίου της παρ. 2 του άρθρου 1 και της παρ. 6 του ιδίου άρθρου του ν. 2503/1997 «Διοίκηση, οργάνωση, στελέχωση της Περιφέρειας, ρύθμιση θεμάτων για την Τοπική Αυτοδιοίκηση και άλλες διατάξεις» (ΦΕΚ 107/Α), σύμφωνα με τις οποίες οι Περιφερειακές Υπηρεσίες του Υπουργείου Οικονομικών, που συ-

γκροτούσαν την Περιφερειακή Διοίκηση του Νομού ή της Νομαρχίας, δεν υπήχθησαν στην ενιαία οργανική μονάδα της Περιφέρειας, ούτε καταργήθηκαν αλλά αποτελούν από 1.9.1997, Υπηρεσίες του Υπουργείου Οικονομικών.

6. Το υπ' αριθμ. 28979/31.7.1997 έγγραφο της Δ/σης Διοίκησης του Υπουργείου Εσωτερικών, Δημ. Διοίκησης και Αποκέντρωσης, σύμφωνα με το οποίο οι αρμοδιότητες του Γενικού Γραμματέα της Περιφέρειας σε θέματα Υπηρεσιών του Υπουργείου Οικονομικών, μεταφέρονται από 1.9.1997 στον Υπουργό Οικονομικών.

7. Την υπ' αριθμ. 1066/Δ10Ε89/13.1.2009 (ΦΕΚ 40/τ.Β΄/16.1.2009), κοινή απόφαση του Πρωθυπουργού και Υπουργού Οικονομίας και Οικονομικών «περί καθορισμού αρμοδιοτήτων των Υφυπουργών Οικονομίας και Οικονομικών, οι οποίες αφορούν αρμοδιότητες που περιέρχονται κατά των ανωτέρω, στους Γενικούς Γραμματέες Περιφερειών».

8. Το άρθρο 46 παρ. 21 ν. 3220/2004 (ΦΕΚ Α΄ 15), «Μέτρα αναπτυξιακής και κοινωνικής πολιτικής - αντικειμενοποίηση του φορολογικού ελέγχου κ.α. διατάξεις» (ΦΕΚ 15/Α/28.1.2004).

9. Την υπ' αριθμ. 1030067/296/Α006/7.4.2004, εγκύκλιο, της Δ/σης Οργάνωσης του Υπουργείου Οικονομίας και Οικονομικών.

10. Την από 30.6.2008 έκθεση της επιτροπής καθορισμού των ορίων Αιγιαλού, Παραλίας, στην περιοχή «Όρμος Απόκρισης», νήσου Κύθνου και το από Μάρτιο του 2008 τοπογραφικό, υψομετρικό και κτηματολογικό διάγραμμα, εξαρτημένο από το κρατικό δίκτυο (ΕΓΣΑ 87), κλίμακας 1:500, το οποίο συντάχθηκε από τον Κων/νο Παπαμακάριο, Τοπογράφο Μηχανικό, σε μία πινακίδα, ελέγχθηκε για την ακρίβεια της αποτύπωσης στις 30.6.2008 από την Βασιλική Κηπιρτίδου, Τοπογράφο Μηχανικό της Κτηματικής Υπηρεσίας Ν. Κυκλάδων και θεωρήθηκε από τη Γεωργία Γιαντσελίδου, Προϊσταμένη της Κτηματικής Υπηρεσίας Ν. Κυκλάδων την ίδια, ημερομηνία.

11. Το υπ' αριθμ. 544.5/308/09/19.5.2009 έγγραφο του Γενικού Επιτελείου Ναυτικού, αποφασίζουμε:

Επικυρώνουμε την από 30.6.2008 έκθεσή της κατά το άρθρο 3 του ν. 2971/2001 αρμόδια επιτροπής για τη χάραξη των ορίων Αιγιαλού και Παραλίας στη θέση «Όρμος Απόκρισης», νήσου Κύθνου, καθώς επίσης και το από Μάρτιο του 2008 τοπογραφικό, υψομετρικό και κτηματολογικό διάγραμμα, εξαρτημένο από το κρατικό

δίκτυο (ΕΓΣΑ 87), κλίμακας 1:500, το οποίο συντάχθηκε από τον Κων/νο Παπαμακάριο, Τοπογράφο Μηχανικό, σε μία πινακίδα, ελέγχθηκε ως προς την ακρίβεια της αποτύπωσης στις 30.6.2008, από τη Βασιλική Κηπιρτίδου, Τοπογράφο Μηχανικό της Κτηματικής Υπηρεσίας Ν. Κυκλάδων και θεωρήθηκε την ίδια ημερομηνία από την Γεωργία Γιαντσελίδου, Προϊστάμενη της Κτηματικής Υπηρεσίας Ν. Κυκλάδων.

Στο τοπογραφικό αυτό διάγραμμα καθορίσθηκε η οριογραμμή του Αιγιαλού με κόκκινη συνεχή πολυγωνική γραμμή, με στοιχεία 1, 2, 3, 14, 15, 16.

Η οριογραμμή της Παραλίας με κίτρινη συνεχή πολυγωνική γραμμή και στοιχεία 1', 2', 3', 15', 16', 17'.

Η ζώνη Παραλίας έχει πλάτος 10 μ. διότι διαφορετικά δεν εξυπηρετούνται οι σκοποί του άρθρου 1 παρ. 2 του ν. 2971/2001.

Αποφαινόμαστε ότι δεν υφίσταται παλαιός Αιγιαλός. Δεν εξαίρονται τα κτίσματα (τμήμα ξερολιθιάς, κολώνες της ΔΕΗ τοιχία, ερείπιο), που βρίσκονται στη ζώνη Παραλίας και τμήμα ξερολιθιάς που βρίσκεται στη ζώνη του Αιγιαλού.

Η απόφαση αυτή με την έκθεση της επιτροπής και το τοπογραφικό διάγραμμα να δημοσιευθούν στην Εφημερίδα της Κυβερνήσεως.

Ερμούπολη, 15 Ιουλίου 2009

Ο Γενικός Γραμματέας Περιφέρειας
ΧΑΡΑΛΑΜΠΟΣ ΚΟΚΚΙΝΟΣ

ΕΚΘΕΣΗ

ΕΠΙΤΡΟΠΗΣ ΚΑΘΟΡΙΣΜΟΥ ΤΩΝ ΟΡΙΩΝ ΤΟΥ ΑΙΓΙΑΛΟΥ
(ΑΡΘΡΟ 3 ν. 2971/19.12.2001)

Για τον καθορισμό των ορίων του Αιγιαλού που γίνεται για πρώτη φορά στη θέση «ΟΡΜΟΣ ΑΠΟΚΡΙΣΗΣ», Ν. ΚΥΘΝΟΥ.

Στην Κύθνο, σήμερα 30.6.2008, οι υπογεγραμμένοι:

1. ΓΕΩΡΓΙΑ ΓΙΑΝΤΣΕΛΙΔΟΥ, προϊστάμενη της Κτηματικής Υπηρεσίας του Νομού Κυκλάδων, ως πρόεδρος.

2. ΒΑΣΙΛΙΚΗ ΚΗΠΙΡΤΙΔΟΥ, Τοπογράφος Μηχανικός της Κτηματικής Υπηρεσίας Ν. Κυκλάδων ως μέλος.

3. ΓΕΩΡΓΙΟΣ ΦΟΡΑΣ, Λιμενάρχης Κύθνου, ως μέλος.
Γραμματέας της επιτροπής είναι η Αγγελική Ψιλλοπούλου, υπάλληλος της Κτηματικής Υπηρεσίας Ν. Κυκλάδων.

Τα τέλη της Επιτροπής:

3. Ο Διευθυντής της Διεύθυνσης Πολεοδομίας Νομαρχιακής Αυτοδιοίκησης Ν. Κυκλάδων και

4. Ο Διευθυντής Χωροταξίας και Περιβάλλοντος της Γενικής Γραμματείας Περιφέρειας Ν. Κυκλάδων αν και προσκλήθηκαν με την υπ' αριθμ. οικ. 1630/26.6.2008 πρόσκληση του προέδρου, δεν παρευρέθησαν, αποτελούντες την επιτροπή καθορισμού των ορίων του Αιγιαλού δυνάμει του άρθρου 3 του ν. 2971/19.12.2001, σε συνδυασμό με την υπ' αριθμ. 6806/2007 απόφαση του Γενικού Γραμματέα Περιφέρειας Νοτίου Αιγαίου μεταβήκαμε επί τόπου στην προαναφερθείσα περιοχή και λαβόντες υπόψη:

1. Την από 31.3.2008 αίτηση καθορισμού, του Κων/νου Παπαμακαρίου, των ορίων του Αιγιαλού στην εν λόγω θέση.

2. Το τοπογραφικό, υψομετρικό και κτηματολογικό διάγραμμα, το οποίο συντάχθηκε τον Μάρτιο του 2008

από τον Κωνσταντίνο Παπαμακάριο, Τοπογράφο Μηχ/κό σε μία πινακίδα σε κλίμακα 1:500, εξαρτημένο από το κρατικό δίκτυο (ΕΓΣΑ 87), το οποίο ελέγχθηκε επιτόπου για την ακρίβεια της αποτύπωσης την 30.6.2008 από την Βασιλική Κηπιρτίδου, Τοπογράφο Μηχ/κό της Κτηματικής Υπηρεσίας Ν. Κυκλάδων και θεωρήθηκε την ίδια ημερομηνία από τη Γεωργία Γιαντσελίδου, προϊστάμενη της Κτηματικής Υπηρεσίας Ν. Κυκλάδων.

3. Τις διατάξεις του ν. 2971/2001 «Αιγιαλός, Παραλία και άλλες διατάξεις» όπως αυτός ισχύει και το ν. 1337/1983 καθώς και την προς αυτόν σχετική Δικαστηριακή και Διοικητική Νομολογία.

4. Την από την επιτόπια μετάβαση σχηματισθείσα αντίληψη περί του πλάτους της βρεχόμενης ζώνης της ξηράς καθώς και τα στοιχεία που προβλέπονται από το άρθρο 9 του ν. 2971/2001 και ειδικότερα:

Τη μορφολογία του εδάφους

1. Η περιοχή είναι το νότιο τμήμα του όρμου Απόκρισης και βρίσκεται ανατολικά του ακρωτηρίου του Αγ. Λουκά. Πρόκειται για μια ακτή γεωδής αλλά επί το πλείστον βραχώδη ακτή, με μεταβαλλόμενα ύψη στέψης από 3-17 μ.

2. Της ακτής συνεχονται εκτάσεις λοφώδεις, με φυσική τυπική κυκλαδίτικη βλάστηση (πουρνάρια, κ.λ.π.), εκτός σχεδίου με αραιή δόμηση.

3. Το φυσικό όριο της βλάστησης συνίσταται από θαμνώδη χαμηλή φυσική βλάστηση (φρύγανα).

4. Σύμφωνα με τα μετεωρολογικά στοιχεία της περιοχής η ακτογραμμή προσβάλλεται εντονότερα από νότιους, νοτιοδυτικούς, νοτιοανατολικούς ανέμους έως μέτριους.

5. Η μορφολογία του πυθμένα είναι μικτή, συνίσταται από αμώδες και βραχώδες βυθό με απότομα βάθη κοντά στην βραχώδη ακτή. Λαμβάνοντας υπόψη ότι σε περιοχές ακτών με μεγάλες κλίσεις βυθού και αντίστοιχα μεγάλα βάθη κοντά στην ακτή όπου ο κυματισμός καλύπτει κατά κανόνα μεγάλο εύρος ακτής, προκειμένου να εκτονωθεί. Επίσης το ότι η ύπαρξη βραχώδους πυθμένα με έντονο ανάγλυφο επιδρά στη χάραξη της γραμμής του Αιγιαλού, δεδομένου ότι τέτοιου είδους σχηματισμοί επιδρούν στη διαφοροποίηση του κυματικού πεδίου από θέση σε θέση εντός της παράκτιας ζώνης.

6. Τον τομέα ανάπτυξης κυματισμού σε σχέση με το μέτωπο της ακτής, ότι δηλαδή πρόκειται για ακτή με μικρό ανάπτυγμα πελάγους, (διότι απέναντι του είναι η νότια ακτή του όρμου Απόκρισης) και ότι το μεγάλο ανάπτυγμα θαλάσσιας έκτασης συμβάλλει στη δημιουργία μεγαλύτερης έντασης κυματικού πεδίου σε σχέση με κλειστές θαλάσσιες περιοχές (όρμους και κόλπους) που έχουν την ίδια ένταση ανέμου.

7. Τη μη ύπαρξη τεχνικών έργων που να υφίστανται νόμιμα.

8. Δεν εντοπίστηκαν στην παράκτια περιοχή άλλοι φυσικοί πόροι.

9. Δεν υπάρχουν εγκεκριμένες χωροταξικές κατευθύνσεις και χρήσεις γης που επηρεάζουν την παράκτια ζώνη, εκτός του ότι το νησί της Κύθνου έχει χαρακτηριστεί ως περιοχή ιδιαίτερου φυσικού κάλους (ΦΕΚ 931/Δ/24.10.2002).

10. Δεν υπάρχουν καταγεγραμμένα Δημόσια Κτήματα στην περιοχή.

11. Υπάρχουν ευπαθή οικοσυστήματα και προστατευόμενες περιοχές. Η περιοχή βρίσκεται μέσα στους Εθνικούς καταλόγους των περιοχών NATURA.

12. Στη ζώνη Παραλίας υπάρχουν τμήμα ξερολιθιάς, κολώνες της ΔΕΗ, τοιχία, ερείπιο.

13. Στη ζώνη του Αιγιαλού υπάρχει τμήμα ξερολιθιάς, αποφασίζουμε:

1. Καθορίζουμε επί του ανωτέρω τοπογραφικού διαγράμματος:

α) Την οριογραμμή του Αιγιαλού με κόκκινη συνεχή πολυγωνική γραμμή και στοιχεία 1, 2, 3, 14, 15, 16.

β) Την οριογραμμή της Παραλίας με κίτρινη συνεχή πολυγωνική γραμμή και στοιχεία 1', 2', 3', 15', 16', 17'.

Αποφαινόμεστε, ότι δεν υφίσταται παλαιός Αιγιαλός.

2. Η ζώνη Παραλίας έχει πλάτος 10 μ. διότι διαφορετικά δεν εξυπηρετούνται οι σκοποί του άρθρου 1 παρ. 2 του ν. 2971/2001.


3. Δεν εξαιρούνται τα κτίσματα, (τμήμα ξερολιθιάς, κολώνες της ΔΕΗ, τοιχία, ερείπιο), που βρίσκονται στη ζώνη Παραλίας και τμήμα ξερολιθιάς που βρίσκεται στη ζώνη του Αιγιαλού.

Η Επιτροπή

Η Πρόεδρος
ΓΕΩΡΓΙΑ ΓΙΑΝΤΣΕΛΙΔΟΥ

Τα Μέλη
ΒΑΣΙΛΙΚΗ ΚΗΠΙΡΤΙΔΟΥ
ΓΕΩΡΓΙΟΣ ΦΟΡΑΣ

ΕΘΝΙΚΟ ΤΥΠΟΓΡΑΦΕΙΟ
Για τεχνικούς λόγους στο σχεδιάγραμμα,
έγινε σμίκρυνση, κατά ποσοστό **36%**

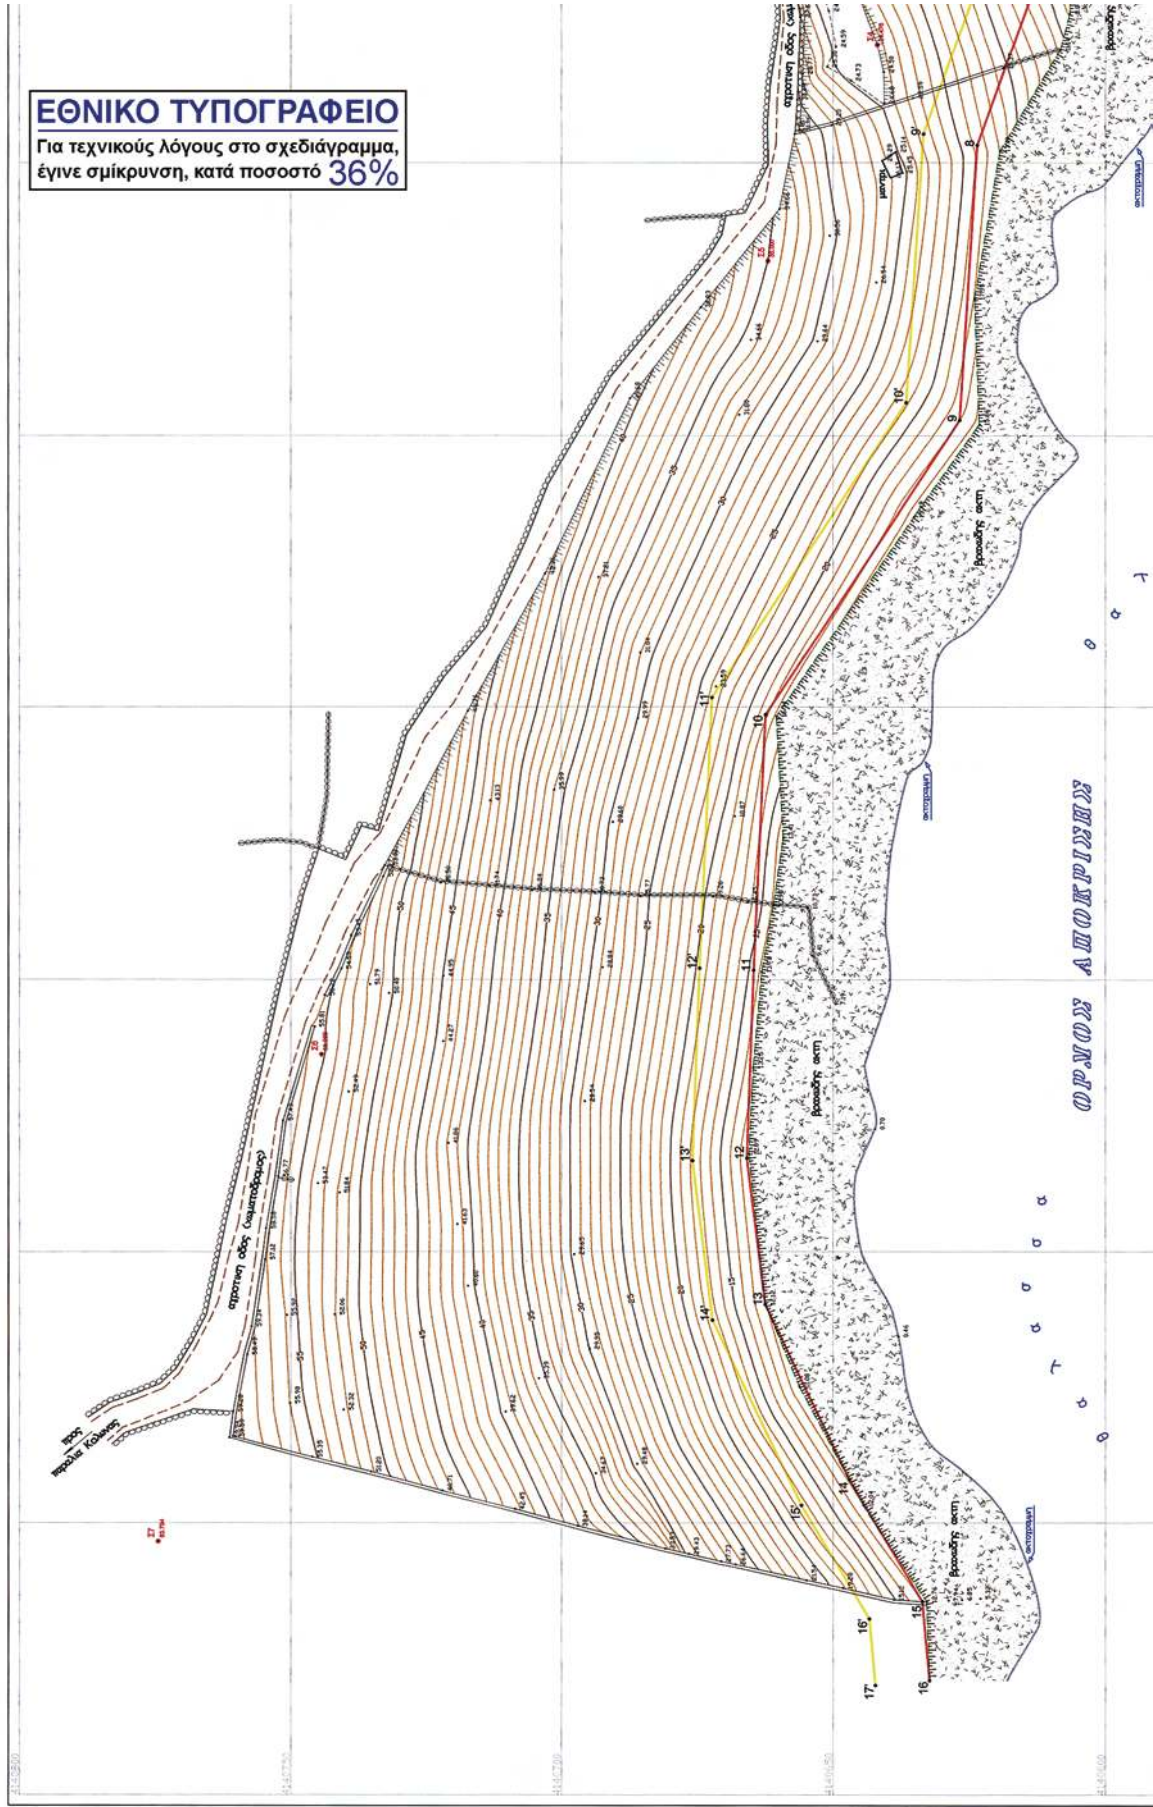





ΤΟΠΟΓΡΑΦΙΚΟ ΔΙΑΓΡΑΜΜΑ

ΚΑΘΟΡΙΣΜΟΥ ΟΡΙΩΝ ΑΓΓΙΛΟΥ - ΠΑΡΑΛΙΑΣ

ΘΕΣΗ : "ΟΡΙΟΣ ΑΠΟΚΡΙΣΗΣ" - ΔΗΜΟΥ ΚΥΘΟΥ - Ν. ΚΥΚΛΑΔΩΝ

ΑΡΜΟΔΙΑ ΚΤΗΜΑΤΙΚΗ ΥΠΗΡΕΣΙΑ : ΚΥΚΛΑΔΩΝ

ΝΟΜΑΡΧΙΑ : ΚΥΚΛΑΔΩΝ

ΕΝΔΙΑΦΕΡΟΜΕΝΟΣ : ΙΩΑΝΝΗΣ ΚΩΝ. ΚΟΖΑΔΙΝΟΣ

ΤΡΙΓΩΝΟΜΕΤΡΙΚΗ ΕΞΑΡΤΗΣΗ : Κρατικό Δίκτυο Γ.Υ.Σ.

Σύστημα ΕΓΣΑ 87 Φ.Χ. 1:50.000 Νήσος Κύθνος (251)

ΥΨΟΜΕΤΡΙΚΗ ΑΔΕΤΗΡΙΑ : Μία σταθμική θέλασας με εξάρτηση από το τριγωνομετρικό δίκτυο Γ.Υ.Σ.

Ισοδιάσταση ισολόγων : 1,00 μ.

ΚΑΙΜΑΚΑ : 1:500

Αρ. Σχεδίου 1 Ημερομηνία αποτύπωσης : ΜΑΡΤΙΟΣ 2008

ΕΛΕΓΧΘΗΚΕ ΘΕΩΡΗΘΗΚΕ Ο ΣΥΝΤΑΞΑΣ

Επί τόπου με την επιβεβαίωση της ορθότητας 30-6-2008

Ο Προϊστάμενος Κτηματολ. Υπηρεσίας Κ.Υ.Κ.Ν. 30-6-2008

ΓΕΩΡΓΙΑ ΠΑΝΤΣΕΛΩΟΥ Π.Ε. ΤΟΠΟΓΡΑΦΟΣ Κ.Υ.Κ.Ν.

ΚΩΝ/ΝΟΣ Ι. ΠΑΠΑΜΑΚΑΡΙΟΣ ΔΙΟΙΚ. ΥΠΗΡΕΣΙΑΣ - ΤΟΠΟΓΡΑΦΟΣ ΜΗΛΙΩΝ ΕΘΝΙΚΟΥ ΜΕΤΡΩΒΟΥ ΠΟΛΥΤΕΧΝΕΙΟΥ ΜΕΛΟΣ Τ.Ε.Ε. ΑΡΘΡΟΣ ΜΗΤΡΩΟΥ 4880 Η ΗΜΕΡΑ ΤΗΣ 15.12.2007 ΔΕΛΤΑ 10.000

ΥΠΟΜΗΝΗΜΑ ΕΠΙΤΡΟΠΗΣ

1) Το παρόν τοπογραφικό διαγράμμα συντάσσεται την 30-6-2008 βάσει της επιτροπής καθορισμού των ορίων του αγρού (άρθρο 3 του Ν. 2971/2001).

2) — (κόκκινη) 1,2,3... ..14,15,16 οριογραμμή αγρού (κίτρινη) 1',2',3',... ..15',16',17' οριογραμμή παράλιου

3) Οι κορυφές των ορίων του αγρού και της παράλιου ορίζονται με συντεταγμένες του κρατικού τριγωνομετρικού δικτύου ως ο συνδυασμός των σημείων.

4) Η οριογραμμή της παράλιου καθορίζεται σε σταθμική απόσταση 10,00μ. από την οριογραμμή του αγρού.

ΚΥΘΝΟΣ 30-6-2008

Ο Πρόεδρος Τα Μέλη

ΓΕΩΡΓΙΑ ΠΑΝΤΣΕΛΩΟΥ Π.Ε. ΤΟΠΟΓΡΑΦΟΣ Κ.Υ.Κ.Ν.

1. ΒΑΣΙΛΗ ΚΗΡΤΣΙΟΥ Π.Ε. ΤΟΠΟΓΡΑΦΟΣ Κ.Υ.Κ.Ν.

2. ΓΕΩΡΓΙΟΣ ΦΩΡΑΣ ΔΙΕΥΘΥΝΤΗΣ Κ.Υ.Κ.Ν.



ΣΥΝΤΕΤΑΓΜΕΝΕΣ ΚΟΡΥΦΕΣ ΑΓΓΙΛΟΥ			
Σημείο	X	Y	Y
1	534784.49	410610.98	410625.67
2	534782.12	410596.64	410620.43
3	534780.44	410587.49	410606.18
4	534683.95	410587.98	410597.52
5	534659.19	410610.50	410597.91
6	534630.38	410642.92	410617.51
7	534590.18	410610.24	410656.71
8	534553.66	410623.48	410621.95
9	534502.78	410626.71	410633.37
10	534448.90	410626.36	410636.52
11	534401.73	410664.54	410672.22
12	534367.14	410665.80	410674.54
13	534303.15	410662.41	410675.82
14	534307.92	410646.98	410672.13
15	534285.53	410633.54	410655.79
16	534270.98	410632.24	410643.30
17	534270.98	410642.20	410642.20

ΣΥΝΤΕΤΑΓΜΕΝΕΣ ΚΟΡΥΦΕΣ ΠΑΡΑΛΙΑΣ			
Σημείο	X	Y	Y
1'	534781.46	410625.67	410625.67
2'	534781.28	410620.43	410620.43
3'	534781.13	410606.18	410606.18
4'	534709.12	410597.52	410597.52
5'	534687.54	410597.91	410597.91
6'	534666.33	410617.51	410617.51
7'	534631.59	410656.71	410656.71
8'	534588.25	410621.95	410621.95
9'	534553.31	410633.37	410633.37
10'	534506.06	410636.52	410636.52
11'	534451.70	410672.22	410672.22
12'	534402.14	410674.54	410674.54
13'	534366.69	410675.82	410675.82
14'	534337.29	410672.13	410672.13
15'	534303.17	410655.79	410655.79
16'	534282.35	410643.30	410643.30
17'	534270.99	410642.20	410642.20

Αριθμ. 19916/12568

(2)

Επικύρωση έκθεσης καθορισμού ορίων Αιγιαλού και Παραλίας στην παραλιακή περιοχή «Κατακρωτήρι», Δήμου Λέρου, Νήσου Λέρου, Νομού Δωδεκανήσου.

Ο ΓΕΝΙΚΟΣ ΓΡΑΜΜΑΤΕΑΣ
ΠΕΡΙΦΕΡΕΙΑΣ ΝΟΤΙΟΥ ΑΙΓΑΙΟΥ

Έχοντας υπόψη:

1. Τις διατάξεις του άρθρου 5 του ν. 3200/1955 (ΦΕΚ Α' 97) «περί διοικητικής αποκεντρώσεως» όπως αυτές τροποποιήθηκαν και ισχύουν σήμερα με τα ν.δ. 532/1970, β.δ. 704/1970, β.δ. 192/1972, π.δ. 347/1986, ν. 2026/1992 και π.δ. 97/1993.

2. Τις διατάξεις των άρθρων 3 και 34 του ν.2971/2001 (ΦΕΚ 285/τ.Α'/19.12.2001) «Αιγιαλός, Παραλία και άλλες διατάξεις».

3. Τις διατάξεις του κ.δ. 132/1929 (ΦΕΚ Β' 132) «περί Κτηματολογικού Κανονισμού Δωδεκανήσου» που διατηρήθηκε σε ισχύ με το άρθρο 8 ν. 510/1947.

4. Τις διατάξεις των άρθρων 1 μέχρι και 7 του α.ν. 2344/1940 «περί Αιγιαλού και Παραλίας» όπως έχουν τροποποιηθεί και συμπληρωθεί μεταγενέστερα με τις διατάξεις:

α) του άρθρου 13 του ν. 1078/1980 (ΦΕΚ Α' 230) και

β) του άρθρου 23 του ν. 1337/1983 (ΦΕΚ Α' 33).

5. Τις διατάξεις του ν.δ. 439/1970 (ΦΕΚ Α' 36) «περί συμπληρώσεως των διατάξεων περί Αιγιαλού».

6. Τις διατάξεις του άρθρου 20 ν. 719/1977 (ΦΕΚ Α' 301) «περί τρόπου σύνταξης τοπογραφικών - υψομετρικών διαγραμμάτων από ιδιώτες μηχανικούς κ.λ.π.»

7. Τις διατάξεις του άρθρου 100 του π.δ. 284/1988 (ΦΕΚ Α' 128) «Οργανισμός Υπουργείου Οικονομικών», όπως τροποποιήθηκε και ισχύει σήμερα.

8. Το υπ' αριθμ. Δ3090/646/1976 έγγραφο του Υπουργείου Οικονομικών «περί του στη Δωδεκάνησο ορίου Αιγιαλού» σε συνδυασμό με τις 325/71 και 203/71 γνωμοδοτήσεις του Ν.Σ.Κ.

9. Την υπ' αριθμ. 3331/20.2.2008 απόφαση του Γενικού Γραμματέα της Περιφέρειας Νοτίου Αιγαίου, με την οποία καθορίστηκαν τα μέλη της επιτροπής καθορισμού ορίων Αιγιαλού και Παραλίας (ν. 2971/2001) στη Νομαρχία Δωδεκανήσου.

10. Τις διατάξεις του άρθρου 19 παράγραφος 5 ν. 2344/1995 (ΦΕΚ Α' 212), του άρθρου 52 παράγραφος 6 ν. 2218/1994, του άρθρου 4 παράγραφος 7 του ν. 2240/1994, δυνάμει των οποίων αρμοδιότητες του Υπουργείου Οικονομικών που είχαν μεταβιβασθεί στους Νομάρχες, ανήκουν στον Περιφερειακό Διευθυντή, σε συνδυασμό με αυτές του άρθρου 14 παράγραφος 2 του ν. 2399/1996 με τις οποίες προβλέπεται η κατάργηση των θέσεων των Περιφερειακών Διευθυντών, οι αρμοδιότητες πλέον του οποίου περιήλθαν στον Γενικό Γραμματέα της Περιφέρειας και ασκούνται από τον αναπληρωτή Περιφερειακό Διευθυντή.

11. Τις διατάξεις του τέταρτου εδαφίου της παραγράφου 2 του άρθρου 1 και της παραγράφου 6 του ιδίου άρθρου του ν. 2503/1997 «Διοίκηση, οργάνωση, στελέχωση της Περιφέρειας, ρύθμιση θεμάτων για την τοπική Αυτοδιοίκηση και άλλες διατάξεις» (ΦΕΚ 107/Α), σύμφωνα με τις οποίες οι περιφερειακές Υπηρεσίες του Υπουργείου Οικονομικών, που συγκροτούσαν την ενιαία οργανική μονάδα της περιφέρειας, ούτε καταργήθηκαν, αλλά αποτελούν από 1.9.1997, Υπηρεσίες του Υπουργείου Οικονομικών.

12. Την υπ' αριθμ. 42362/Υ252/28.9.2007 κοινή απόφαση Πρωθυπουργού και Υπουργού Οικονομίας και Οικονομικών (Φ.Ε.Κ. 1948/τ.Β') «Καθορισμός αρμοδιοτήτων των Υφυπουργών Οικονομίας και Οικονομικών».

13. Την υπ' αριθμ. 1066/ΔΙΟΕ 89/13.1.2009 (ΦΕΚ Β' 40) κοινή απόφαση του Πρωθυπουργού και Υπουργού Οικονομίας και Οικονομικών «περί καθορισμού αρμοδιοτήτων των Υφυπουργών Οικονομίας και Οικονομικών, οι οποίες αφορούν αρμοδιότητες που περιέρχονται κατά των ανωτέρω, στους Γενικούς Γραμματείς Περιφερειών».

14. Τις διατάξεις του άρθρου 46 παρ. 21 ν. 3220/2004 (Φ.Ε.Κ. 15 Α') στις οποίες προβλέπεται ότι από 10.4.2004 αρμοδιότητες του Υπουργού Οικονομίας και Οικονομικών οι οποίες ανήκαν ή είχαν μεταβιβασθεί στους Νομάρχες μέχρι την έναρξη λειτουργίας των Νομαρχιακών Αυτοδιοικήσεων και αφορούν θέματα Υπηρεσιών του Υπουργείου Οικονομίας και Οικονομικών, που εξαιρέθηκαν από την κατάργηση σύμφωνα με τις διατάξεις της παραγράφου 2 του άρθρου 39 ν.2218/1994, περιέρχονται στο Γενικό Γραμματέα της Περιφέρειας εκτός των θεμάτων Υ.Δ.Ε.

15. Την υπ' αριθμ. 562/2005 Γνωμοδότηση του Νομικού Συμβουλίου του Κράτους σχετικά με την διάταξη του άρθρου 5 παρ. 5 εδ. γ' του ν.2971/2001.

16. Την από 6.6.2008 έκθεση της κατά τα άρθρα 3 και 9 του ν. 2971/2001 αρμόδιας επιτροπής καθορισμού ορίων Αιγιαλού και Παραλίας για τον καθορισμό ορίων Αιγιαλού και Παραλίας, στην παραλιακή περιοχή «Κατακρωτήρι», Δήμου Λέρου, Νήσου Λέρου, Νομού Δωδεκανήσου.

17. Το από Ιούλιο του 2007 τοπογραφικό - υψομετρικό και κτηματολογικό διάγραμμα, κλίμακας 1:500 αποτελούμενο από δύο πινακίδες (02), που συντάχθηκε από τον Θεμιστοκλή Σούλο, Αγρονόμο - Τοπογράφο Μηχανικό, στο οποίο εμφανίζεται η παραλιακή περιοχή «Κατακρωτήρι», Δήμου Λέρου, Νήσου Λέρου, Νομού Δωδεκανήσου, το οποίο ελέγχθηκε για την ακρίβεια της αποτύπωσης και θεωρήθηκε στις 4.9.2007 από τον Προϊστάμενο της Κτηματικής Υπηρεσίας Δωδεκανήσου.

18. Στο τοπογραφικό αυτό χαράχθηκε με ερυθρά συνεχόμενη πολυγωνική γραμμή η οριογραμμή του Αιγιαλού με στοιχεία κορυφών (Α1, Α2, Α3, Α4,, Α43, Α44) σύμφωνα με τις διατάξεις του άρθρου 3 του κ.δ. 132/1929. Σύμφωνα με τις ίδιες διατάξεις δεν καθορίστηκε οριογραμμή Παραλίας αφού η οριογραμμή του Αιγιαλού τέμνει τα προς την θάλασσα όρια των φερομένων ιδιοκτησιών.

19. Το υπ' αριθμ. Φ.544.5/186/09/Σ.6670/26.3.2009 έγγραφο του Γενικού Επιτελείου Ναυτικού, το οποίο συμφωνεί με τα καθορισθέντα από την επιτροπή όρια χωρίς προϋποθέσεις.

20. Το με ημερομηνία, 20.5.2009 αποδεικτικό τοιχοκόλλησης του Δήμου Λέρου, με το οποίο τοιχοκολλήθηκε η από 6.6.2008 έκθεση επιτροπής και το τοπογραφικό διάγραμμα σε δύο πινακίδες για τον καθορισμό ορίων Αιγιαλού και Παραλίας στην παραλιακή περιοχή «Κατακρωτήρι», Δήμου Λέρου, Νήσου Λέρου, Νομού Δωδεκανήσου, αποφασίζουμε:

Επικυρώνουμε την από 6.6.2008 έκθεση της κατά το άρθρο 3 του ν.2971/2001, αρμοδίας επιτροπής περί χάραξης των ορίων Αιγιαλού και Παραλίας, με την οποία καθορίστηκαν τα όρια Αιγιαλού και της Παραλίας στην παραλιακή περιοχή με την επωνυμία «Κατακρωτήρι», Δήμου Λέρου, Νήσου Λέρου, Νομού Δωδεκανήσου, επί

τοπογραφικού, υψομετρικού και κτηματολογικού διαγράμματος το οποίο θεωρήθηκε στις 4.9.2007 από την Κτηματική Υπηρεσία Δωδεκανήσου.

Στο τοπογραφικό αυτό διάγραμμα, χαράχθηκε από την εν λόγω επιτροπή, όπως πιο πάνω αναφέρεται, η οριογραμμή του Αιγιαλού με ερυθρά συνεχόμενη πολυγωνική γραμμή με στοιχεία κορυφών (Α1, Α2, Α3, Α4, ...Α43, Α44) με εξάρτηση των κορυφών αυτών, από συντεταγμένες του κρατικού τριγωνομετρικού δικτύου της χώρας όπως αυτές εμφανίζονται στον σχετικό πίνακα επί του τοπογραφικού - υψομετρικού διαγράμματος, κλίμακας 1:500 που συντάχθηκε από το Θεμιστοκλή Σούλο, Αγρονόμο Τοπογράφο Μηχανικό, στο ίδιο ως άνω τοπογραφικό διάγραμμα.

Η καθορισθείσα και χαραχθείσα οριογραμμή Αιγιαλού αποτελεί το όριο του μεγίστου πλην συνήθους χειμερίου κύματος, προσαυξημένου κατά δώδεκα μέτρα μόνο στις εκτός σχεδίου Πόλεως περιοχές, σύμφωνα με τις διατάξεις του άρθρου 3 του κ.δ. 132/1929 που διατηρήθηκε σε ισχύ με το άρθρο 8 του ν. 510/1947 και του άρθρου 26 του ν. 2971/2001.

Οριογραμμή Παραλίας δεν χαράχθηκε αφού η οριογραμμή του Αιγιαλού τέμνει τα προς τη θάλασσα όρια των φερομένων ιδιοκτησιών, σύμφωνα με τις διατάξεις του άρθρου 3 του κ.δ. 132/1929.

Ο καθορισμός των ορίων Αιγιαλού στη θέση αυτή γίνεται για πρώτη φορά και προς εξυπηρέτηση των σκοπών των διατάξεων του ν. 2971/2001.

Η απόφαση αυτή, μαζί με την έκθεση της επιτροπής και το τοπογραφικό διάγραμμα να δημοσιευθούν στην Εφημερίδα της Κυβέρνησης.

Ερμούπολη, 15 Ιουλίου 2009

Ο Γενικός Γραμματέας Περιφέρειας
ΧΑΡΑΛΑΜΠΟΣ ΚΟΚΚΙΝΝΟΣ

ΕΚΘΕΣΗ

ΕΠΙΤΡΟΠΗΣ ΚΑΘΟΡΙΣΜΟΥ ΤΩΝ ΟΡΙΩΝ ΤΟΥ ΑΙΓΙΑΛΟΥ (ΑΡΘΡΟ 3 ν. 2971 ΦΕΚ 285Α'/19.12.2001)

Για τον καθορισμό των ορίων του Αιγιαλού που γίνεται για πρώτη φορά στη θέση «Κατακρωτήρι» του Δήμου Λέρου της νήσου «Λέρου» του Νομού Δωδεκανήσου.

Στην Λέρο σήμερα 6.6.2008 οι υπογεγραμμένοι:

1. Ε. Χρονοπούλου, Προϊσταμένη της Δ.Ο.Υ. Λέρου, ως πρόεδρος.

2. Γερακιός Εμμανουήλ, Προϊστάμενος Τμήματος Πολεοδομικών Εφαρμογών Επαρχείου Καλύμνου, Νομού Δωδεκανήσου, ως μέλος.

3. Νικόλαος Ζερβός, Τοπογράφος Μηχανικός Π.Ε. υπάλληλος Επαρχείου Καλύμνου, ως μέλος.

4. Ιωάννης Λύτρας, υποπλοίαρχος Λιμενικού Σώματος, Λιμενάρχης Λέρου, ως μέλος.

Χρή Γραμματέα της Επιτροπής άσκησε η Νεκταρία Νεμποτάκη-υπάλληλος Δ.Ο.Υ. Λέρου αποτελούντες την επιτροπή καθορισμού των ορίων του Αιγιαλού δυνάμει του άρθρου 3 του ν. 2971 (ΦΕΚ 285 Α'/19.12.2001), μεταβήκαμε επιτόπου στην προαναφερθείσα περιοχή και αφού λάβαμε υπόψη:

1. Την από 23.8 αίτηση του Μιχαήλ Γιαννουκά, για καθορισμό των ορίων του Αιγιαλού στην θέση «Κατακρωτήρι» Δήμου Λέρου. (Αριθμ. πρωτ. 2549/24.8.2007 Κ.Υ.Δ.).

2. Το τοπογραφικό, υψομετρικό και κτηματολογικό διάγραμμα, το οποίο συντάχθηκε τον Ιούλιο του 2007 από το Σούλο Θεμιστοκλή Αγρονόμο-Τοπογράφο Μηχανικό σε δύο πινακίδες σε κλίμακα 1:500, ελέγχθηκαν για την ακρίβεια της αποτύπωσης την 4.9.2007 από το Χειράκη Ιωάννη Τοπογράφο Μηχανικό της Κτηματικής Υπηρεσίας του Νομού Δωδεκανήσου και θεωρήθηκαν την ίδια ημερομηνία από το Μπελντέκο Δημήτριο Προϊστάμενο της Κτηματικής Υπηρεσίας του Νομού Δωδεκανήσου.

3. Τις διατάξεις του ν. 2971/2001 «Αιγιαλός, Παραλία και άλλες διατάξεις» όπως αυτός ισχύει και τον ν. 1337/1983 καθώς και την προς αυτόν σχετική Δικαστηριακή και Διοικητική Νομολογία.

4. Την από την επιτόπια μετάβαση σχηματισθείσα αντίληψη περί του πλάτους της βρεχόμενης ζώνης της ξηράς καθώς και τα στοιχεία καθορισμού Αιγιαλού και Παραλίας που προβλέπονται από το άρθρο 9 του ν. 2971/2001 και ειδικότερα:

α. Τη γεωμορφολογία του εδάφους για την οποία αναλυτικά αναφέρεται ότι:

1) Ολόκληρη η έκταση βρίσκεται εκτός των ορίων οικισμών, της Ν. Λέρου.

2) Η περιοχή αποτύπωσης πλησίον της ακτογραμμής είναι ως επί το πλείστον βραχώδης, ενώ οι κλίσεις του ανάγλυφου είναι έντονες κατά μήκους της αποτυπωθείσας ακτογραμμής.

3) Το φυσικό όριο βλάστησης στην περιοχή συνίσταται από θαμνώδη χαμηλή φυσική βλάστηση (θυμάρια, φρύγανα) και σχοίνους.

β. Το γεγονός ότι στην ευρύτερη περιοχή δεν εντοπίστηκε λατομική δραστηριότητα και το ότι δεν εντοπίστηκαν άλλοι φυσικοί πόροι μέσα στην παράκτια ζώνη.

γ. Τα πορίσματα από την εκτίμηση των μετεωρολογικών στοιχείων της περιοχής, ήτοι το γεγονός ότι τμήμα της περιοχής (δυτικό) προσβάλλεται από ανέμους κυρίως από δυτικές-νοτιοδυτικές διευθύνσεις, ενώ είναι προστατευμένη από ανέμους βορειών και δυτικών διευθύνσεων.

δ. Τη μορφολογία του πυθμένα ο οποίος συνίσταται από αμμώδη σύσταση με μικρά και μεσαία βάθη σε όλο το μέτωπο της ακτογραμμής όπως προκύπτει από την αυτοψία μακροσκοπικά και από το απόσπασμα χάρτη Γ.Υ.Σ. κλίμακας 1:50.000 που συνοδεύει το διάγραμμα καθώς και το ότι σε περιοχές με μικρά βάθη και μικρές κλίσεις του βυθού, όπου η θραύση του κύματος και η εκτόνωση της ενέργειας του γίνεται σε μεγάλη απόσταση από την ακτογραμμή, η επίδραση του κύματος στην ακτή είναι μικρή ενώ σε περιπτώσεις ακτών με μεγάλες κλίσεις βυθού και μεγάλη βάθη κοντά στην ακτή, όπου η θραύση των κυμάτων συντελείται κοντά στην ακτή ή ακόμη και πάνω σε αυτή, ο κυματισμός καλύπτει κατά κανόνα μεγάλο εύρος ακτής προκειμένου να εκτονωθεί.

ε. Την μη ύπαρξη τεχνικών έργων στην περιοχή.

στ. Την μη ύπαρξη συγκεκριμένων χωροταξικών κατευθύνσεων και χρήσεων γης που επηρεάζουν την παράκτια ζώνη.

ζ. Την μη ύπαρξη δημοσίων κτημάτων κάθε κατηγορίας που βρίσκονται σε άμεση γειτνίαση με την παράκτια ζώνη.

η. Την μη ύπαρξη ευπαθών οικοσυστημάτων και προστατευόμενων περιοχών, αποφασίζουμε:

1. Καθορίζουμε επί του ανωτέρω τοπογραφικού διαγράμματος:

α) Την οριογραμμή του Αιγιαλού με ερυθρά συνεχή πολυγωνική γραμμή και στοιχεία:

A1-A2-A3-A4-A5-A6-A7-A8-A9-A10-A11-A12-A13-A14-A15-A16-A17-A18-A19-A20-A21-A22-A23-A24-A25-A26-A27-A28-A29-A30-A31-A32-A33-A34-A35-A36-A37-A38-A39-A40-A41-A42-A43-A44.

Η οριογραμμή του Αιγιαλού αποτελεί το όριο του μέγιστου πλην συνήθους χειμερίου κύματος στις εντός ορίων οικισμών περιοχές προσαυξημένο δε κατά 12 μέτρα στις εκτός ορίων οικισμών περιοχές, σύμφωνα με

τις διατάξεις του άρθρου 3 κ.δ. 132/1929 που διατηρήθηκε σε ισχύ με το άρθρο 8 ν. 510/1947.


β) οριογραμμή Παραλίας δεν υπάρχει.


Η οριογραμμή της Παραλίας χαράσσεται μέχρι του ορίου ιδιοκτησίας δημόσιας ή ιδιωτικής σύμφωνα με τις διατάξεις του άρθρου 3 κ.δ. 132/1929.

Η Επιτροπή


Ο Πρόεδρος
Ε. ΧΡΟΝΟΠΟΥΛΟΥ

Τα Μέλη
ΕΜΜΑΝΟΥΗΛ ΓΕΡΑΚΙΟΣ
ΝΙΚΟΛΑΟΣ ΖΕΡΒΟΣ
ΙΩΑΝΝΗΣ ΛΥΤΡΑΣ

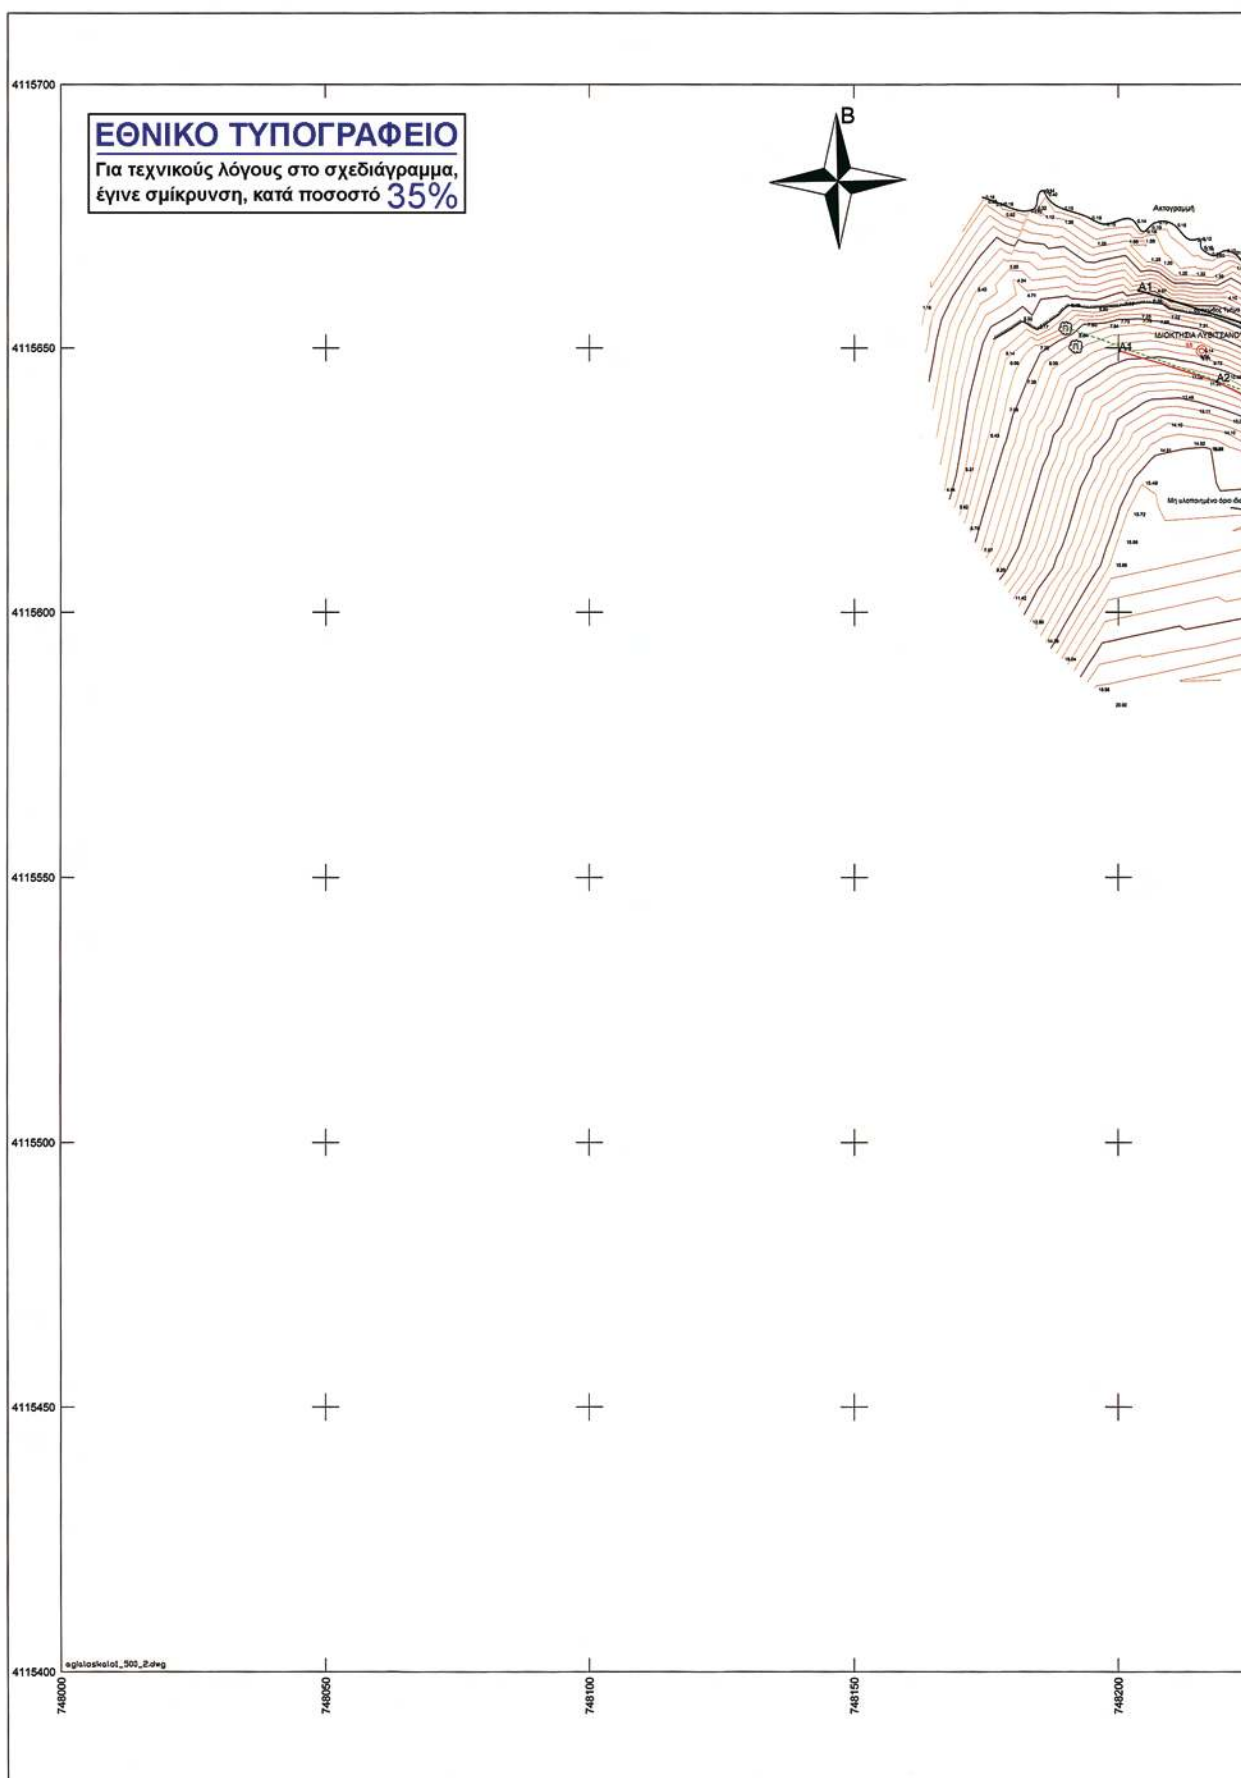

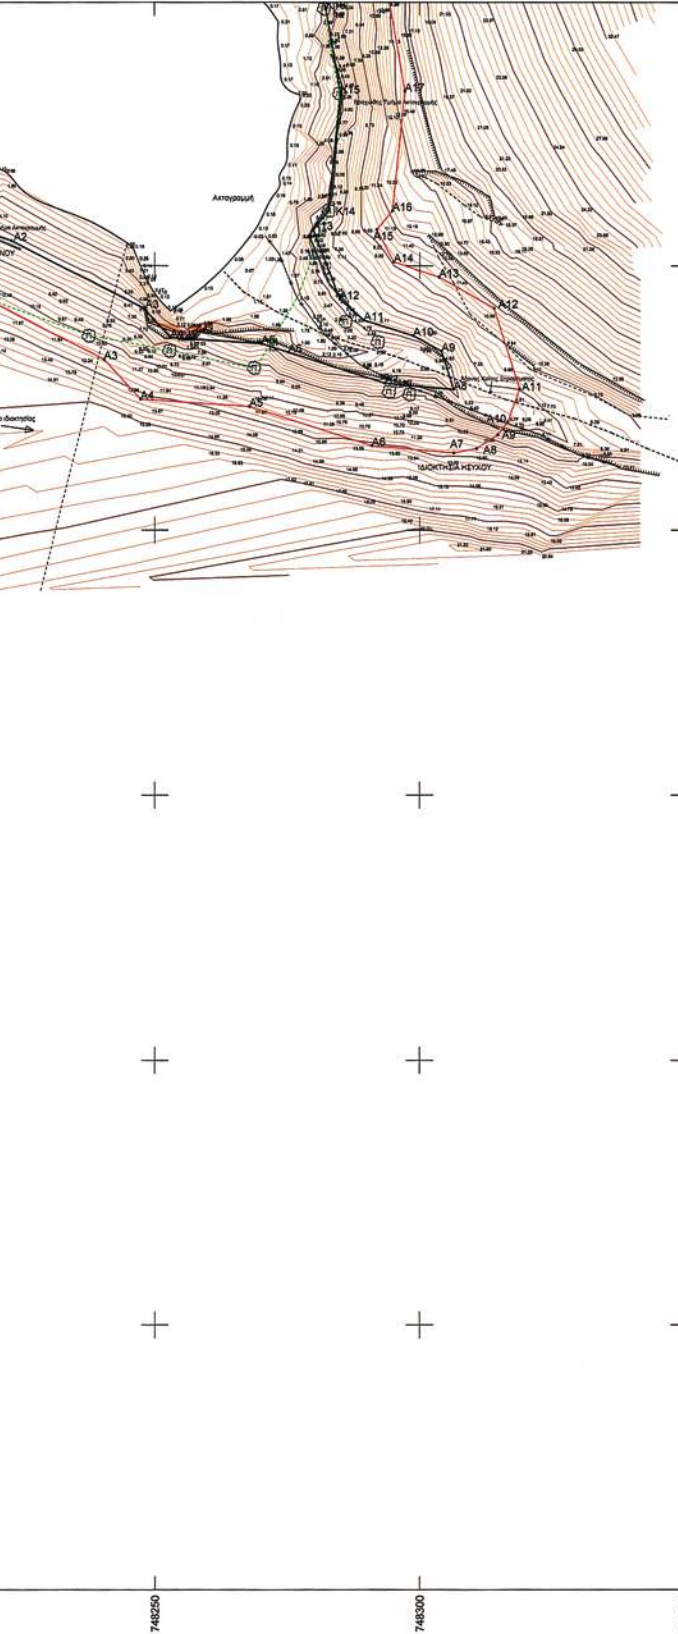

ΑΠΟΣΠΑΣΜΑ ΧΑΡΤΗ Γ.Υ.Σ
(ΑΡΙΘΜ. ΦΥΛΛΟΥ ΧΑΡΤΗ 7735/4 ΚΛ:1/5000)

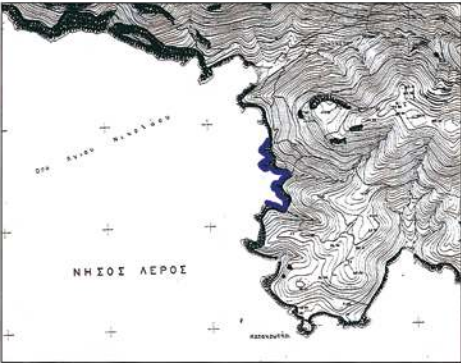

Γεωδαιτικό Σύστημα Αναφοράς : Έγινε Εξόρτηση Πολυγωνομετρικού Δικτύου , από το Τριγωνομετρικό Δίκτυο της Γ.Υ.Σ στο ΕΓ ΣΑ 87 και κατόπιν έγινε προβολή των σημείων στην Εγκάρσια Μετατοριστική Προβολή (Ε.Μ.Π)
-Ελλειψοειδές G.R.S 80
-Κεντρικός Μεσημβρινός λo=24°
-Συντελεστής Γραμμικής Παραμόρφωσης Περιοχής Κο= 1.00036


ΠΙΝΑΚΑΣ ΣΥΝΤΕΤΑΓΜΕΝΩΝ ΤΡΙΓΩΝΟΜΕΤΡΙΚΩΝ ΚΑΙ ΠΟΛΥΓΩΝΟΜΕΤΡΙΚΩΝ ΣΗΜΕΙΩΝ				
ΤΡΙΓΩΝΟΜΕΤΡΙΚΟ ΣΗΜΕΙΟ	ΚΩΔΙΚΟΣ ΣΗΜΕΙΟΥ	X	Y	H
ΤΡΥΠΑ	191005	749985.08	4116291.95	112.46
ΔΙΠΛΟΓΟΥΡΝΑ	191006	747858.94	4116909.49	285.44
ΠΟΛΥΓΩΝΟΜΕΤΡΙΚΟ ΣΗΜΕΙΟ	ΚΩΔΙΚΟΣ ΣΗΜΕΙΟΥ	X	Y	H
Σ1	—	748215.529	4115649.427	9.14
Σ2	—	748247.487	4115755.911	10.44
Σ3	—	748210.264	4115877.473	16.33
Σ4	—	748209.514	4115940.906	46.83
Σ5	—	748383.909	4115710.728	51.55
Σ6	—	748500.076	4115708.151	65.55


ΕΠΕΞΗΓΗΣΗ ΣΥΜΒΟΛΩΝ ΣΧΕΔΙΟΥ

Σ1	ΑΡΙΘΜΟΣ ΠΟΛΥΓΩΝΟΜΕΤΡΙΚΟΥ ΣΗΜΕΙΟΥ-ΥΨΟΜΕΤΡΟ
0.80	ΥΨΟΜΕΤΡΟ ΤΑΧΥΜΕΤΡΙΚΟΥ ΣΗΜΕΙΟΥ
— — — — —	ΔΕΥΤΕΡΕΥΟΥΣΑ ΥΨΟΜΕΤΡΙΚΗ ΚΑΜΠΥΛΗ (ΑΝΑ 0.50 Μ)
— — — — —	ΚΥΡΙΑ ΥΨΟΜΕΤΡΙΚΗ ΚΑΜΠΥΛΗ (ΑΝΑ 2.50 Μ)
f	ΣΤΥΛΟΣ-ΚΟΛΩΝΙΑ ΔΕΗ
— — — — —	ΠΟΔΙ ΠΡΑΝΟΥΣ
— — — — —	ΦΥΛΔ ΠΡΑΝΟΥΣ
⊕	ΠΟΥΡΝΑΡΙ
— — — — —	ΞΗΡΟΛΗΝΙΑ
— — — — —	ΓΡΑΜΜΗ ΟΡΙΟΥ ΒΛΑΣΤΗΣΗΣ

ΠΙΝΑΚΑΣ ΣΥΝΤΕΤΑΓΜΕΝΩΝ	
ΚΟΡΥΦΩΝ ΟΡΙΟΓΡΑΦΗΣ ΜΕΤΕΤΟΥ ΧΕΙΜΕΡΙΟΥ ΚΥΜΑΤΟΣ		ΚΟΡΥΦΩΝ ΟΡΙΟΓΡΑΦΗΣ ΑΙΓΙΑΛΟΥ	
<table border="1" style="width: 100%; border-collapse: collapse;"> <thead> <tr> <th>Σημείο</th> <th>X</th> <th>Y</th> </tr> </thead> <tbody> <tr><td>K1</td><td>748203.820</td><td>4115560.885</td></tr> <tr><td>K2</td><td>748222.989</td><td>4115564.730</td></tr> <tr><td>K3</td><td>748247.896</td><td>4115561.996</td></tr> <tr><td>K4</td><td>748252.801</td><td>4115563.407</td></tr> <tr><td>K5</td><td>748270.180</td><td>41155635.291</td></tr> <tr><td>K6</td><td>748278.301</td><td>41155633.616</td></tr> <tr><td>K7</td><td>748293.496</td><td>41155627.773</td></tr> <tr><td>K8</td><td>748309.350</td><td>41155626.697</td></tr> <tr><td>K9</td><td>748304.047</td><td>41155633.833</td></tr> <tr><td>K10</td><td>748298.813</td><td>41155636.770</td></tr> <tr><td>K11</td><td>748288.289</td><td>41155639.665</td></tr> <tr><td>K12</td><td>748284.486</td><td>41155643.074</td></tr> <tr><td>K13</td><td>748278.987</td><td>41155656.810</td></tr> <tr><td>K14</td><td>748282.873</td><td>41155660.416</td></tr> <tr><td>K15</td><td>748281.135</td><td>4115562.490</td></tr> <tr><td>K16</td><td>748282.382</td><td>41155688.738</td></tr> <tr><td>K17</td><td>748280.082</td><td>41155705.391</td></tr> <tr><td>K18</td><td>748283.839</td><td>41155723.616</td></tr> <tr><td>K19</td><td>748287.384</td><td>41155746.191</td></tr> <tr><td>K20</td><td>748238.262</td><td>41155751.877</td></tr> <tr><td>K21</td><td>748237.487</td><td>41155758.481</td></tr> <tr><td>K22</td><td>748244.694</td><td>41155767.603</td></tr> <tr><td>K23</td><td>748244.699</td><td>41155773.344</td></tr> <tr><td>K24</td><td>748270.710</td><td>41155793.156</td></tr> <tr><td>K25</td><td>748272.801</td><td>41155796.112</td></tr> <tr><td>K26</td><td>748268.230</td><td>41155802.050</td></tr> <tr><td>K27</td><td>748314.744</td><td>41155812.428</td></tr> <tr><td>K28</td><td>748318.674</td><td>41155822.050</td></tr> <tr><td>K29</td><td>748268.674</td><td>41155814.102</td></tr> <tr><td>K30</td><td>748285.786</td><td>41155842.615</td></tr> <tr><td>K31</td><td>748287.788</td><td>41155843.003</td></tr> <tr><td>K32</td><td>748283.580</td><td>41155845.646</td></tr> <tr><td>K33</td><td>748229.255</td><td>41155842.999</td></tr> <tr><td>K34</td><td>748212.574</td><td>41155854.522</td></tr> <tr><td>K35</td><td>748208.106</td><td>41155858.583</td></tr> <tr><td>K36</td><td>748220.207</td><td>41155869.368</td></tr> <tr><td>K37</td><td>748220.043</td><td>41155875.197</td></tr> <tr><td>K38</td><td>748228.049</td><td>41155885.980</td></tr> <tr><td>K39</td><td>748227.380</td><td>41155903.235</td></tr> <tr><td>K40</td><td>748211.120</td><td>41155912.311</td></tr> <tr><td>K41</td><td>748207.379</td><td>41155917.555</td></tr> <tr><td>K42</td><td>748200.471</td><td>41155922.496</td></tr> <tr><td>K43</td><td>748199.819</td><td>41155924.214</td></tr> <tr><td>K44</td><td>748199.740</td><td>41155935.421</td></tr> </tbody> </table>	Σημείο	X	Y	K1	748203.820	4115560.885	K2	748222.989	4115564.730	K3	748247.896	4115561.996	K4	748252.801	4115563.407	K5	748270.180	41155635.291	K6	748278.301	41155633.616	K7	748293.496	41155627.773	K8	748309.350	41155626.697	K9	748304.047	41155633.833	K10	748298.813	41155636.770	K11	748288.289	41155639.665	K12	748284.486	41155643.074	K13	748278.987	41155656.810	K14	748282.873	41155660.416	K15	748281.135	4115562.490	K16	748282.382	41155688.738	K17	748280.082	41155705.391	K18	748283.839	41155723.616	K19	748287.384	41155746.191	K20	748238.262	41155751.877	K21	748237.487	41155758.481	K22	748244.694	41155767.603	K23	748244.699	41155773.344	K24	748270.710	41155793.156	K25	748272.801	41155796.112	K26	748268.230	41155802.050	K27	748314.744	41155812.428	K28	748318.674	41155822.050	K29	748268.674	41155814.102	K30	748285.786	41155842.615	K31	748287.788	41155843.003	K32	748283.580	41155845.646	K33	748229.255	41155842.999	K34	748212.574	41155854.522	K35	748208.106	41155858.583	K36	748220.207	41155869.368	K37	748220.043	41155875.197	K38	748228.049	41155885.980	K39	748227.380	41155903.235	K40	748211.120	41155912.311	K41	748207.379	41155917.555	K42	748200.471	41155922.496	K43	748199.819	41155924.214	K44	748199.740	41155935.421	<table border="1" style="width: 100%; border-collapse: collapse;"> <thead> <tr> <th>Σημείο</th> <th>X</th> <th>Y</th> </tr> </thead> <tbody> <tr><td>A1</td><td>748203.150</td><td>41155648.450</td></tr> <tr><td>A2</td><td>748218.365</td><td>41155643.613</td></tr> <tr><td>A3</td><td>748240.452</td><td>41155632.278</td></tr> <tr><td>A4</td><td>748247.322</td><td>41155624.753</td></tr> <tr><td>A5</td><td>748287.914</td><td>41155629.380</td></tr> <tr><td>A6</td><td>748291.086</td><td>41155615.944</td></tr> <tr><td>A7</td><td>748306.350</td><td>41155614.697</td></tr> <tr><td>A8</td><td>748312.710</td><td>41155614.410</td></tr> <tr><td>A9</td><td>748314.759</td><td>41155618.026</td></tr> <tr><td>A10</td><td>748318.687</td><td>41155620.430</td></tr> <tr><td>A11</td><td>748318.909</td><td>41155626.704</td></tr> <tr><td>A12</td><td>748314.047</td><td>41155641.980</td></tr> <tr><td>A13</td><td>748303.584</td><td>41155647.848</td></tr> <tr><td>A14</td><td>748295.137</td><td>41155650.737</td></tr> <tr><td>A15</td><td>748291.687</td><td>41155658.410</td></tr> <tr><td>A16</td><td>748284.873</td><td>41155660.416</td></tr> <tr><td>A17</td><td>748287.208</td><td>41155683.101</td></tr> <tr><td>A18</td><td>748284.047</td><td>41155701.723</td></tr> <tr><td>A19</td><td>748280.132</td><td>41155713.047</td></tr> <tr><td>A20</td><td>748283.654</td><td>41155731.022</td></tr> <tr><td>A21</td><td>748287.728</td><td>41155753.626</td></tr> <tr><td>A22</td><td>748283.093</td><td>41155758.160</td></tr> <tr><td>A23</td><td>748281.173</td><td>41155764.500</td></tr> <tr><td>A24</td><td>748286.218</td><td>41155769.340</td></tr> <tr><td>A25</td><td>748278.683</td><td>41155784.897</td></tr> <tr><td>A26</td><td>748280.424</td><td>41155798.078</td></tr> <tr><td>A27</td><td>748300.622</td><td>41155791.309</td></tr> <tr><td>A28</td><td>748325.395</td><td>41155804.696</td></tr> <tr><td>A29</td><td>748330.098</td><td>41155807.714</td></tr> <tr><td>A30</td><td>748303.403</td><td>41155844.704</td></tr> <tr><td>A31</td><td>748288.882</td><td>41155854.438</td></tr> <tr><td>A32</td><td>748288.788</td><td>41155858.889</td></tr> <tr><td>A33</td><td>748243.208</td><td>41155857.781</td></tr> <tr><td>A34</td><td>748231.674</td><td>41155855.698</td></tr> <tr><td>A35</td><td>748226.763</td><td>41155859.301</td></tr> <tr><td>A36</td><td>748221.960</td><td>41155864.015</td></tr> <tr><td>A37</td><td>748232.015</td><td>41155871.190</td></tr> <tr><td>A38</td><td>748241.624</td><td>41155884.134</td></tr> <tr><td>A39</td><td>748231.531</td><td>41155910.280</td></tr> <tr><td>A40</td><td>748220.098</td><td>41155920.398</td></tr> <tr><td>A41</td><td>748215.981</td><td>41155926.196</td></tr> <tr><td>A42</td><td>748209.889</td><td>41155930.513</td></tr> <tr><td>A43</td><td>748209.695</td><td>41155932.983</td></tr> <tr><td>A44</td><td>748198.742</td><td>41155943.330</td></tr> </tbody> </table>	Σημείο	X	Y	A1	748203.150	41155648.450	A2	748218.365	41155643.613	A3	748240.452	41155632.278	A4	748247.322	41155624.753	A5	748287.914	41155629.380	A6	748291.086	41155615.944	A7	748306.350	41155614.697	A8	748312.710	41155614.410	A9	748314.759	41155618.026	A10	748318.687	41155620.430	A11	748318.909	41155626.704	A12	748314.047	41155641.980	A13	748303.584	41155647.848	A14	748295.137	41155650.737	A15	748291.687	41155658.410	A16	748284.873	41155660.416	A17	748287.208	41155683.101	A18	748284.047	41155701.723	A19	748280.132	41155713.047	A20	748283.654	41155731.022	A21	748287.728	41155753.626	A22	748283.093	41155758.160	A23	748281.173	41155764.500	A24	748286.218	41155769.340	A25	748278.683	41155784.897	A26	748280.424	41155798.078	A27	748300.622	41155791.309	A28	748325.395	41155804.696	A29	748330.098	41155807.714	A30	748303.403	41155844.704	A31	748288.882	41155854.438	A32	748288.788	41155858.889	A33	748243.208	41155857.781	A34	748231.674	41155855.698	A35	748226.763	41155859.301	A36	748221.960	41155864.015	A37	748232.015	41155871.190	A38	748241.624	41155884.134	A39	748231.531	41155910.280	A40	748220.098	41155920.398	A41	748215.981	41155926.196	A42	748209.889	41155930.513	A43	748209.695	41155932.983	A44	748198.742	41155943.330
Σημείο	X	Y	
K1	748203.820	4115560.885	
K2	748222.989	4115564.730	
K3	748247.896	4115561.996	
K4	748252.801	4115563.407	
K5	748270.180	41155635.291	
K6	748278.301	41155633.616	
K7	748293.496	41155627.773	
K8	748309.350	41155626.697	
K9	748304.047	41155633.833	
K10	748298.813	41155636.770	
K11	748288.289	41155639.665	
K12	748284.486	41155643.074	
K13	748278.987	41155656.810	
K14	748282.873	41155660.416	
K15	748281.135	4115562.490	
K16	748282.382	41155688.738	
K17	748280.082	41155705.391	
K18	748283.839	41155723.616	
K19	748287.384	41155746.191	
K20	748238.262	41155751.877	
K21	748237.487	41155758.481	
K22	748244.694	41155767.603	
K23	748244.699	41155773.344	
K24	748270.710	41155793.156	
K25	748272.801	41155796.112	
K26	748268.230	41155802.050	
K27	748314.744	41155812.428	
K28	748318.674	41155822.050	
K29	748268.674	41155814.102	
K30	748285.786	41155842.615	
K31	748287.788	41155843.003	
K32	748283.580	41155845.646	
K33	748229.255	41155842.999	
K34	748212.574	41155854.522	
K35	748208.106	41155858.583	
K36	748220.207	41155869.368	
K37	748220.043	41155875.197	
K38	748228.049	41155885.980	
K39	748227.380	41155903.235	
K40	748211.120	41155912.311	
K41	748207.379	41155917.555	
K42	748200.471	41155922.496	
K43	748199.819	41155924.214	
K44	748199.740	41155935.421	
Σημείο	X	Y	
A1	748203.150	41155648.450	
A2	748218.365	41155643.613	
A3	748240.452	41155632.278	
A4	748247.322	41155624.753	
A5	748287.914	41155629.380	
A6	748291.086	41155615.944	
A7	748306.350	41155614.697	
A8	748312.710	41155614.410	
A9	748314.759	41155618.026	
A10	748318.687	41155620.430	
A11	748318.909	41155626.704	
A12	748314.047	41155641.980	
A13	748303.584	41155647.848	
A14	748295.137	41155650.737	
A15	748291.687	41155658.410	
A16	748284.873	41155660.416	
A17	748287.208	41155683.101	
A18	748284.047	41155701.723	
A19	748280.132	41155713.047	
A20	748283.654	41155731.022	
A21	748287.728	41155753.626	
A22	748283.093	41155758.160	
A23	748281.173	41155764.500	
A24	748286.218	41155769.340	
A25	748278.683	41155784.897	
A26	748280.424	41155798.078	
A27	748300.622	41155791.309	
A28	748325.395	41155804.696	
A29	748330.098	41155807.714	
A30	748303.403	41155844.704	
A31	748288.882	41155854.438	
A32	748288.788	41155858.889	
A33	748243.208	41155857.781	
A34	748231.674	41155855.698	
A35	748226.763	41155859.301	
A36	748221.960	41155864.015	
A37	748232.015	41155871.190	
A38	748241.624	41155884.134	
A39	748231.531	41155910.280	
A40	748220.098	41155920.398	
A41	748215.981	41155926.196	
A42	748209.889	41155930.513	
A43	748209.695	41155932.983	
A44	748198.742	41155943.330	

ΥΠΟΜΝΗΜΑ ΕΠΙΤΡΟΠΗΣ ΚΑΘΟΡΙΣΜΟΥ ΟΡΙΩΝ ΑΙΓΙΑΛΟΥ-ΠΑΡΑΛΙΑΣ	
Κόσμη Γραμμή - οριογραμμή Αιγαίου Μαύρη Γραμμή - Γραμμή Μεγίστου Χειμέριου Κύματος (Μ.Χ.Κ.) 1. Το παρόν τοπογραφικό διάγραμμα συνοδεύει την στο <u>Ελλάδα</u> Έκθεση της επιτροπής καθορισμού ορίων Αιγαίου και Παραλίας. 2. Η περιοχή καθορισμού βρίσκεται εκτός ορίων οικισμών της Ν.Λέρο. 3. Σε όλα σημεία η οριογραμμή Αιγαίου φθάνει μέχρι τα όρια των ιδιοκτησιών ή τις τέμνει δεν χαρασσονται οριογραμμή παραλίας. Παρόλα χαρακτησται μέχρι του ορίου διακρίσεως θύλακας ή διώρυγας σύμφωνα με το άρθρο 3 του Κ.Δ. 132/1929 που διατηρήθηκε σε ισχύ δυνάμει του άρθρου 8 του Ν.510/1947 και του Αρ.26 του Ν.2971/2001	ΕΛΛΗΝΙΚΗ ΔΗΜΟΚΡΑΤΙΑ ΝΟΜΑΡΧΙΑΚΗ ΑΥΤΟΔΙΟΙΚΗΣΗ ΝΟΜΟΥ ΔΩΔΕΚΑΝΗΣΟΥ ΚΤΗΜΑΤΙΚΗ ΥΠΗΡΕΣΙΑ ΔΩΔΕΚΑΝΗΣΟΥ ΔΗΜΟΣ ΛΕΡΟΥ ΠΕΡΙΟΧΗ ΚΑΤΑΚΡΩΤΗΡΙ ΤΟΠΟΓΡΑΦΙΚΟ ΔΙΑΓΡΑΜΜΑ ΚΑΘΟΡΙΣΜΟΥ ΟΡΙΟΓΡΑΦΜΗΣ ΑΙΓΙΑΛΟΥ & ΠΑΡΑΛΙΑΣ ΣΤΗΝ ΠΕΡΙΟΧΗ ΚΑΤΑΚΡΩΤΗΡΙ ΔΗΜΟΥ ΛΕΡΟΥ ΕΝΔΙΑΦΕΡΟΜΕΝΟΣ: ΓΙΑΝΝΟΥΚΑΣ ΜΙΧΑΗΛ ΕΞΑΡΤΗΤΗ ΤΡΙΓΩΝΟΜΕΤΡΙΚΟΥ, ΠΟΛΥΓΩΝΟΜΕΤΡΙΚΟΥ ΔΙΚΤΥΟΥ ΑΠΟ ΤΟ ΕΓΣΑ.87 ΚΑΙ ΚΑΤΟΠΙΝ ΠΡΟΒΟΛΗ ΤΩΝ ΣΗΜΕΙΩΝ ΤΗΣ ΑΠΟΤΥΠΩΣΗΣ ΣΤΗΝ ΕΓΚΑΡΣΙΑ ΜΕΡΙΚΑΤΟΡΙΚΗ ΠΡΟΒΟΛΗ ΕΛΛΗΝΟΕΥΡΩΠΕΙΣ G.R.S.80 ΚΕΝΤΡΙΚΟΣ ΜΕΣΗΜΒΡΙΝΟΣ λο = 24° ΕΚΠΟΝΗΣΗ ΜΕΛΕΤΗΣ: ΘΕΜΙΣΤΟΚΛΗΣ Γ. ΣΟΥΛΟΣ -ΑΓΡ/ΜΟΣ & ΤΟΠΟΓΡΑΦΟΣ ΜΗΧ/ΚΟΣ Ε.Μ.Π <u>Ε.Σ.Ο.Υ. 11/9/02</u> ΕΛΛΗΝΙΚΗ ΔΗΜΟΚΡΑΤΙΑ ΝΟΜΑΡΧΙΑΚΗ ΑΥΤΟΔΙΟΙΚΗΣΗ ΝΟΜΟΥ ΔΩΔΕΚΑΝΗΣΟΥ ΚΤΗΜΑΤΙΚΗ ΥΠΗΡΕΣΙΑ ΔΩΔΕΚΑΝΗΣΟΥ ΔΗΜΟΣ ΛΕΡΟΥ ΠΕΡΙΟΧΗ ΚΑΤΑΚΡΩΤΗΡΙ αριθμός σχεδίου T1 Κλίμακα 1:500 Χρόνος μελέτης: ΙΟΥΛΙΟΣ 2007 ΣΦΡΑΓΙΔΑ-ΥΠΟΓΡΑΦΗ ΘΕΜΙΣΤΟΚΛΗΣ Γ. ΣΟΥΛΟΣ ΔΙΠΛ. ΑΓΡ/ΜΟΣ ΤΟΠΟΓΡΑΦΟΣ ΜΗΧΑΝΙΚΟΣ ΕΘΝΙΚΟΥ ΜΕΤΕΩΡΟΥ ΠΟΛΥΤΕΧΝΕΙΟΥ ΜΕΛΟΣ Τ.Σ.Ε. ΑΡΧ. ΜΗΤΡΩΟΥ: 167023 ΑΔΕΛΦ. ΚΕΡΕΣ Τ.Α.854/03 ΤΗΛ.2241022820-432191951

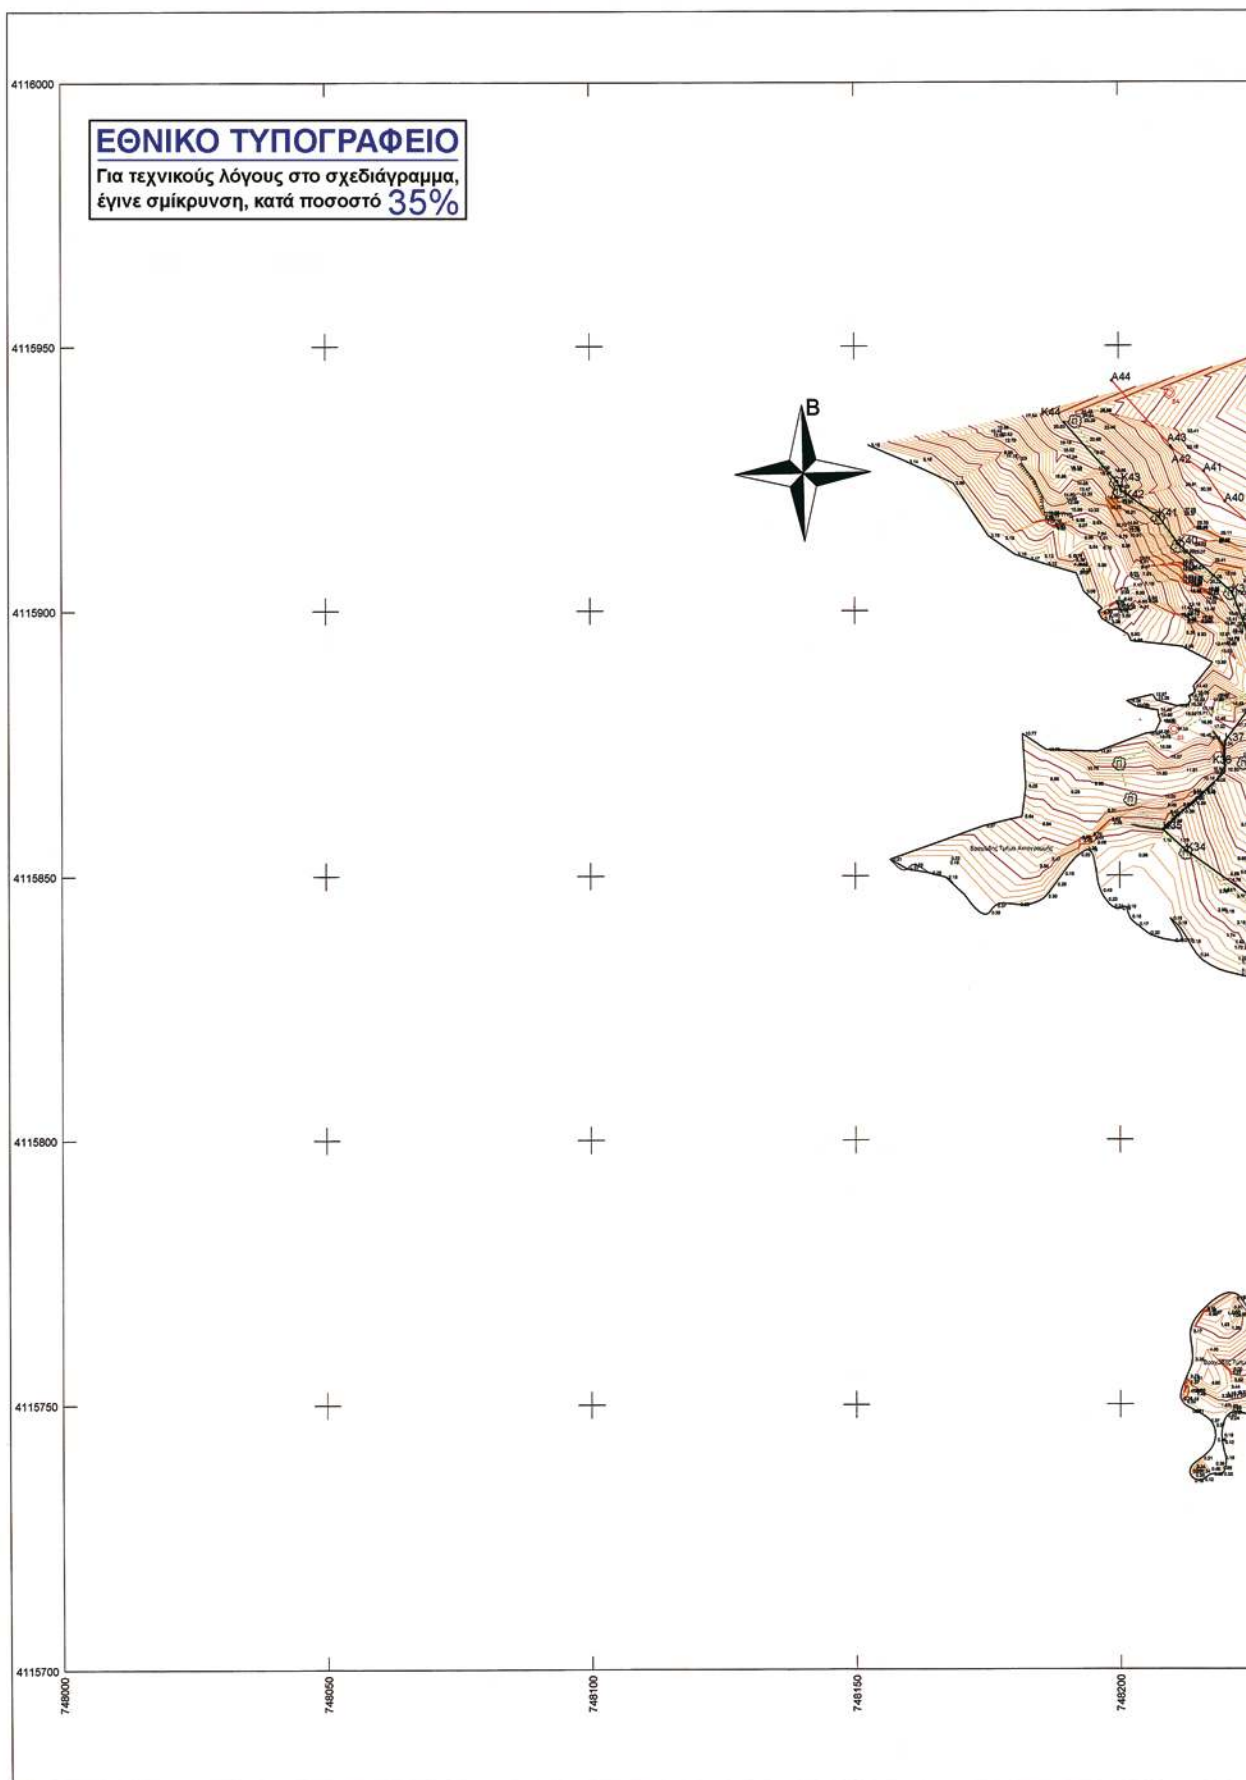

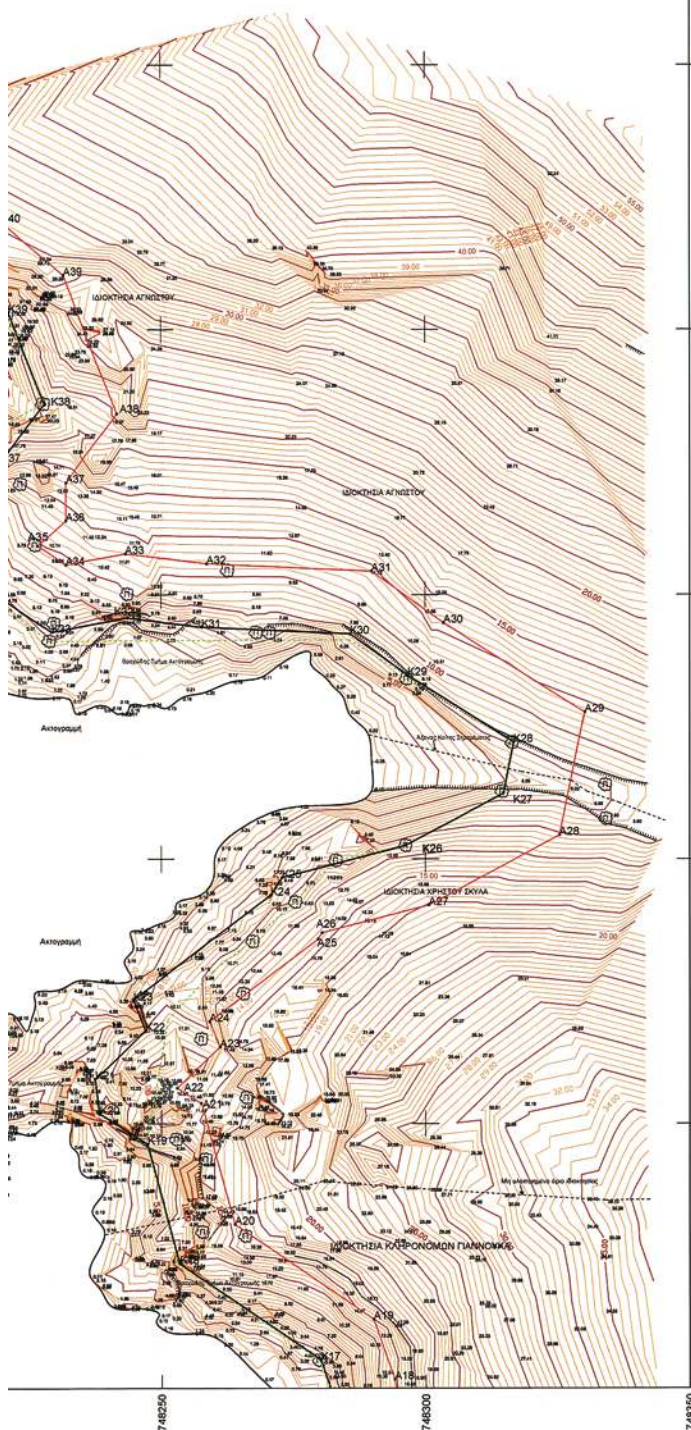

ΑΠΟΣΠΑΣΜΑ ΧΑΡΤΗ Γ.Υ.Σ
(ΑΡΙΘΜ. ΦΥΛΛΟΥ ΧΑΡΤΗ 7735/4 ΚΛ.:1/5000)



Γεωδαιτικό Σύστημα Αναφοράς: Έγινε Εξόρθηση Πολυγωνομετρικού Δικτύου, από το Τριγωνομετρικό Δίκτυο της Γ.Υ.Σ στο ΕΓΣΑ 87 και κατόπιν έγινε προβολή των σημείων στην Εγκάρσια Μερκατορική Προβολή (Ε.Μ.Π.)

-Ελλειψοειδής G.R.S 80
-Κεντρικός Μεσημβρινός $\lambda_0=24^\circ$
-Συντελεστής Γραμμικής Παραμόρφωσης Περιοχής $K_0=1.00036$

ΠΙΝΑΚΑΣ ΣΥΝΤΕΤΑΓΜΕΝΩΝ ΤΡΙΓΩΝΟΜΕΤΡΙΚΩΝ ΚΑΙ ΠΟΛΥΓΩΝΟΜΕΤΡΙΚΩΝ ΣΗΜΕΙΩΝ				
ΤΡΙΓΩΝΟΜΕΤΡΙΚΟ ΣΗΜΕΙΟ	ΚΩΔΙΚΟΣ ΣΗΜΕΙΟΥ	X	Y	H
ΤΡΥΠΑ	191005	749985.08	4116291.95	112.46
ΔΙΠΛΟΓΟΥΡΝΑ	191006	747858.94	4116909.49	285.44
ΠΟΛΥΓΩΝΟΜΕΤΡΙΚΟ ΣΗΜΕΙΟ	ΚΩΔΙΚΟΣ ΣΗΜΕΙΟΥ	X	Y	H
Σ1	—	748215.529	4115649.427	9.14
Σ2	—	748247.487	4115755.911	10.44
Σ3	—	748210.264	4115877.473	16.33
Σ4	—	748209.514	4115940.906	46.83
Σ5	—	748383.909	4115710.728	51.55
Σ6	—	748500.076	4115708.151	65.55

ΕΠΕΞΗΓΗΣΗ ΣΥΜΒΟΛΩΝ ΣΧΕΔΙΟΥ

Σ1	ΑΡΙΘΜΟΣ ΠΟΛΥΓΩΝΟΜΕΤΡΙΚΟΥ ΣΗΜΕΙΟΥ-ΥΦΟΜΕΤΡΟ
1.21	ΥΦΟΜΕΤΡΟ ΤΑΧΥΜΕΤΡΙΚΟΥ ΣΗΜΕΙΟΥ
0.80	ΔΕΥΤΕΡΕΥΟΥΣΑ ΥΦΟΜΕΤΡΙΚΗ ΚΑΜΠΥΛΗ (ΑΝΑ 0.50 Μ)
— — — — —	ΚΥΡΙΑ ΥΦΟΜΕΤΡΙΚΗ ΚΑΜΠΥΛΗ (ΑΝΑ 2.50 Μ)
— — — — —	ΣΤΥΛΟΣ-ΚΟΛΩΝΑ ΔΕΗ
— — — — —	ΠΟΔΙ ΠΡΑΝΟΥΣ
— — — — —	ΦΡΥΔΙ ΠΡΑΝΟΥΣ
— — — — —	ΠΟΥΡΝΑΡΙ
— — — — —	ΞΗΡΟΛΗΘΙΑ
— — — — —	ΓΡΑΜΜΗ ΟΡΙΟΥ ΒΛΑΣΤΗΣΗΣ

ΠΙΝΑΚΑΣ ΣΥΝΤΕΤΑΓΜΕΝΩΝ		
ΚΟΡΥΦΩΝ ΟΡΙΟΓΡΑΦΙΚΗΣ ΜΕΓΙΣΤΟΥ ΧΕΙΜΕΡΙΟΥ ΚΥΜΑΤΟΣ		
Στοιχ	X	Y
K1	748203.820	4115660.880
K2	748222.989	4115654.736
K3	748247.886	4115641.966
K4	748252.939	4115638.407
K5	748270.180	4115635.261
K6	748275.301	4115633.618
K7	748293.486	4115627.773
K8	748306.350	4115620.587
K9	748304.047	4115620.833
K10	748298.813	4115636.770
K11	748288.589	4115630.665
K12	748284.985	4115643.974
K13	748279.987	4115656.870
K14	748282.873	4115660.418
K15	748285.106	4115662.680
K16	748282.362	4115668.736
K17	748280.082	4115705.391
K18	748235.636	4115773.618
K19	748247.384	4115748.191
K20	748238.262	4115781.877
K21	748237.487	4115788.481
K22	748246.864	4115787.763
K23	748244.659	4115773.344
K24	748270.710	4115793.196
K25	748272.881	4115794.512
K26	748266.236	4115802.565
K27	748314.744	4115812.438
K28	748316.674	4115822.094
K29	748296.674	4115834.762
K30	748285.766	4115842.615
K31	748287.788	4115843.903
K32	748243.580	4115848.640
K33	748225.255	4115842.989
K34	748212.574	4115854.522
K35	748208.108	4115866.583
K36	748202.007	4115880.368
K37	748200.043	4115875.187
K38	748228.046	4115886.880
K39	748221.380	4115900.230
K40	748211.129	4115912.911
K41	748207.379	4115917.585
K42	748200.471	4115932.499
K43	748199.893	4115934.214
K44	748189.740	4115936.421

ΚΟΡΥΦΩΝ ΟΡΙΟΓΡΑΦΙΚΗΣ ΑΙΓΙΑΛΟΥ		
Στοιχ	X	Y
A1	748200.152	4115649.459
A2	748218.365	4115643.613
A3	748240.452	4115632.278
A4	748247.322	4115624.752
A5	748267.914	4115623.385
A6	748291.086	4115615.844
A7	748306.350	4115614.597
A8	748310.713	4115615.419
A9	748314.759	4115618.036
A10	748316.657	4115620.452
A11	748318.609	4115628.704
A12	748314.047	4115641.992
A13	748303.584	4115647.849
A14	748295.137	4115650.737
A15	748291.987	4115658.812
A16	748294.879	4115660.418
A17	748297.208	4115683.101
A18	748294.047	4115713.728
A19	748290.132	4115713.047
A20	748283.954	4115731.022
A21	748287.738	4115733.826
A22	748283.080	4115738.780
A23	748281.179	4115764.500
A24	748259.218	4115789.340
A25	748272.685	4115784.691
A26	748300.424	4115786.075
A27	748300.622	4115791.309
A28	748325.585	4115804.508
A29	748330.058	4115827.774
A30	748303.409	4115844.704
A31	748288.882	4115854.438
A32	748250.796	4115858.686
A33	748243.208	4115867.781
A34	748231.874	4115885.699
A35	748228.783	4115899.301
A36	748231.962	4115894.015
A37	748232.016	4115871.190
A38	748241.624	4115884.134
A39	748231.031	4115819.286
A40	748220.088	4115920.308
A41	748215.981	4115928.158
A42	748200.696	4115930.513
A43	748200.696	4115930.963
A44	748198.740	4115843.358

ΥΠΟΜΝΗΜΑ ΕΠΙΤΡΟΠΗΣ ΚΑΘΟΡΙΣΜΟΥ ΟΡΙΩΝ ΑΙΓΙΑΛΟΥ-ΠΑΡΑΛΙΑΣ							
Κάκκη Γραμμή - οριογραμμή Αιγαίου Μαύρη Γραμμή - Γραμμή Μεγίστου Χειμέριου Κύματος (Μ.Χ.Κ.) 1. Το παρόν τοπογραφικό διάγραμμα συνοδεύει την από 6/4/06 Έγκριση της επιτροπής καθορισμού ορίων Αιγαίου και Παραλίας. 2. Η περιοχή καθορισμού βρίσκεται εκτός ορίων οικισμών της Ν.Λέρου. 3. Σε όσα σημεία η οριογραμμή Αιγαίου φθάνει μέχρι τα όρια των ιδιοκτησιών ή τις τέμνει δεν χαρακτηρίζεται οριογραμμή Παραλίας. Παραλία χαρακτηρίζεται μέχρι του ορίου διακρίσεως δρόμου ή κτισμάτων σύμφωνα με το άρθρο 3 του Κ.Δ. 132/1929 που διατηρήθηκε σε ισχύ δυνάμει του άρθρου 8 του Ν.510/1947 και του Αρ.26 του Ν.2971/2001	ΕΛΛΗΝΙΚΗ ΔΗΜΟΚΡΑΤΙΑ ΝΟΜΑΡΧΙΑΚΗ ΑΥΤΟΔΙΟΙΚΗΣΗ ΝΟΜΟΥ ΔΩΔΕΚΑΝΗΣΟΥ ΚΤΗΜΑΤΙΚΗ ΥΠΗΡΕΣΙΑ ΔΩΔΕΚΑΝΗΣΟΥ ΔΗΜΟΣ ΛΕΡΟΥ ΠΕΡΙΟΧΗ ΚΑΤΑΚΡΩΤΗΡΙ ΤΟΠΟΓΡΑΦΙΚΟ ΔΙΑΓΡΑΜΜΑ ΚΑΘΟΡΙΣΜΟΥ ΟΡΙΟΓΡΑΜΜΗΣ ΑΙΓΙΑΛΟΥ & ΠΑΡΑΛΙΑΣ ΣΤΗΝ ΠΕΡΙΟΧΗ ΚΑΤΑΚΡΩΤΗΡΙ ΔΗΜΟΥ ΛΕΡΟΥ ΕΝΔΙΑΦΕΡΟΜΕΝΟΣ: ΠΑΝΝΟΥΚΑΣ ΜΙΧΑΗΛ ΕΞΑΡΤΗΤΗ ΤΡΙΓΩΝΟΜΕΤΡΙΚΟΥ, ΠΟΛΥΓΩΝΟΜΕΤΡΙΚΟΥ ΔΙΚΤΥΟΥ ΑΠΟ ΤΟ ΕΓΣΑ 87 ΚΑΙ ΚΑΤΟΠΙΝ ΠΡΟΒΟΛΗ ΤΩΝ ΣΗΜΕΙΩΝ ΤΗΣ ΑΠΟΤΥΠΩΣΗΣ ΣΤΗΝ ΕΓΚΑΡΣΙΑ ΜΕΡΚΑΤΟΡΙΚΗ ΠΡΟΒΟΛΗ ΕΛΕΓΧΟΙ ΔΕΙΞ. G.R.S. 80 ΚΕΝΤΡΙΚΟΣ ΜΕΣΗΜΒΡΙΝΟΣ $\lambda_0 = 24^\circ$ ΕΚΠΟΝΗΣΗ ΜΕΛΕΤΗΣ: ΘΕΜΙΣΤΟΚΛΗΣ Γ. ΣΟΥΛΟΣ - ΑΓΡΩΜΟΣ & ΤΟΠΟΓΡΑΦΟΣ ΜΗΧΑΝΙΚΟΣ Ε.Μ.Π. 4/9/07 ΜΕΤΡΩΝ ΤΥΠΩΣΗΣ ΦΥΛΛΩΝ  ΕΛΕΓΧΗΚΕ ως προς την ορθότητα της αποτύπωσης Ρόλος: Γ. Γ. Γ. Γ. Γ. Ο Μηχανικός της Υπηρεσίας Υποπρόεδρος του Συμβουλίου 748200.696 Αρχηγός & Υποπρόεδρος του Συμβουλίου Αρ. 126-1/2011 αριθμός σχεδίου T2 Κλίμακα 1:500 ΙΣΟΔΙΑΣΤΑΣΗ : 0.5 m Χρόνος μελέτης: ΙΟΥΛΙΟΣ 2007 <table border="1" style="width: 100%; border-collapse: collapse;"> <tr> <td style="width: 33%;">ΘΕΩΡΗΣΗ ΥΠΗΡΕΣΙΑΣ</td> <td style="width: 33%;">ΕΛΕΓΧΟΣ</td> <td style="width: 33%;">ΣΦΡΑΓΙΔΑ-ΥΠΟΓΡΑΦΗ</td> </tr> <tr> <td></td> <td></td> <td> ΘΕΜΙΣΤΟΚΛΗΣ Γ. ΣΟΥΛΟΣ ΔΙΠΛ. ΑΓΡΩΜΟΣ-ΤΟΠΟΓΡΑΦΟΣ ΜΗΧΑΝΙΚΟΣ ΕΘΝΙΚΟΥ ΜΕΤΕΩΡΙΣΜΟΥ ΠΟΛΥΤΕΧΝΕΙΟΥ ΜΕΛΟΣ ΤΗΣ ΕΠΙΤΡΟΠΗΣ ΜΗΤΡΩΟΥ: 197923 ΑΔΑΡΚ. ΛΕΡΟΣ 1.Κ.834.06 ΤΗΛ.2247592506 - 6922999991 </td> </tr> </table>	ΘΕΩΡΗΣΗ ΥΠΗΡΕΣΙΑΣ	ΕΛΕΓΧΟΣ	ΣΦΡΑΓΙΔΑ-ΥΠΟΓΡΑΦΗ			ΘΕΜΙΣΤΟΚΛΗΣ Γ. ΣΟΥΛΟΣ ΔΙΠΛ. ΑΓΡΩΜΟΣ-ΤΟΠΟΓΡΑΦΟΣ ΜΗΧΑΝΙΚΟΣ ΕΘΝΙΚΟΥ ΜΕΤΕΩΡΙΣΜΟΥ ΠΟΛΥΤΕΧΝΕΙΟΥ ΜΕΛΟΣ ΤΗΣ ΕΠΙΤΡΟΠΗΣ ΜΗΤΡΩΟΥ: 197923 ΑΔΑΡΚ. ΛΕΡΟΣ 1.Κ.834.06 ΤΗΛ.2247592506 - 6922999991
ΘΕΩΡΗΣΗ ΥΠΗΡΕΣΙΑΣ	ΕΛΕΓΧΟΣ	ΣΦΡΑΓΙΔΑ-ΥΠΟΓΡΑΦΗ					
		ΘΕΜΙΣΤΟΚΛΗΣ Γ. ΣΟΥΛΟΣ ΔΙΠΛ. ΑΓΡΩΜΟΣ-ΤΟΠΟΓΡΑΦΟΣ ΜΗΧΑΝΙΚΟΣ ΕΘΝΙΚΟΥ ΜΕΤΕΩΡΙΣΜΟΥ ΠΟΛΥΤΕΧΝΕΙΟΥ ΜΕΛΟΣ ΤΗΣ ΕΠΙΤΡΟΠΗΣ ΜΗΤΡΩΟΥ: 197923 ΑΔΑΡΚ. ΛΕΡΟΣ 1.Κ.834.06 ΤΗΛ.2247592506 - 6922999991					

Η ΕΠΙΤΡΟΠΗ ΚΑΘΟΡΙΣΜΟΥ

Ο Πρόεδρος



Το μέλος

1 ΝΙΚΟΛΑΟΣ ΖΕΡΒΟΣ
ΑΓΡ. ΔΙΟΤΟΝΟΜΩΝ

ΠΑΡΑΚΟΛΟΥΘΩΝ
ΑΡΧΙΤΕΚΤΟΝ ΜΗΧΑΝΙΚΟΣ

3

4



* 0 4 0 0 3 3 3 1 1 0 8 0 9 0 0 1 6 *

ΑΠΟ ΤΟ ΕΘΝΙΚΟ ΤΥΠΟΓΡΑΦΕΙΟ

ΚΑΠΟΔΙΣΤΡΙΟΥ 34 * ΑΘΗΝΑ 104 32 * ΤΗΛ. 210 52 79 000 * FAX 210 52 21 004
ΗΛΕΚΤΡΟΝΙΚΗ ΔΙΕΥΘΥΝΣΗ: <http://www.et.gr> - e-mail: webmaster.et@et.gr