



ΕΦΗΜΕΡΙΣ ΤΗΣ ΚΥΒΕΡΝΗΣΕΩΣ

ΤΗΣ ΕΛΛΗΝΙΚΗΣ ΔΗΜΟΚΡΑΤΙΑΣ

ΤΕΥΧΟΣ ΤΕΤΑΡΤΟ

Αρ. Φύλλου 334

11 Αυγούστου 2009

ΠΕΡΙΕΧΟΜΕΝΑ

ΑΠΟΦΑΣΕΙΣ

- Έγκριση καθορισμού οριοθέτησης τμήματος των χειμάρρων «ΣΕΛΕΜΝΟΥ» και «ΣΟΦΑΙΝΑ» του Δήμου Ρίου Νομού Αχαΐας στη συμβολή τους στο ύψος της ιδιοκτησίας Αναστασίου Νικολόπουλου..... 1
- Έγκριση καθορισμού οριοθέτησης τμήματος του χειμάρρου «ΡΟΔΙΑΣ» Δ.Δ. Κάτω Παναγιάς του Δήμου Κάστρου Κυλλήνης Νομού Ηλείας στην περιοχή ιδιοκτησιών Ευάγγελος Ξάνθος και υιός Κωνσταντίνος Κήρυξη έκτασης ως αναδασωτέας εμβαδού 634,83 τ.μ., στη θέση «Μπεσκάκι» περιφέρειας Δήμου Αγίων Θεοδώρων του Νομού Κορινθίας, λόγω εκχέρσωσης... 2
- Κήρυξη έκτασης ως αναδασωτέας εμβαδού 398,90 τ.μ., στη θέση «Γλυκιά Ζωή» περιφέρειας Δήμου Αγίων Θεοδώρων του Νομού Κορινθίας, λόγω εκχέρσωσης... 4

ΑΠΟΦΑΣΕΙΣ

- Αριθμ. 38064/3885 (1)
Έγκριση καθορισμού οριοθέτησης τμήματος των χειμάρρων «ΣΕΛΕΜΝΟΥ» και «ΣΟΦΑΙΝΑ» του Δήμου Ρίου Νομού Αχαΐας στη συμβολή τους στο ύψος της ιδιοκτησίας Αναστασίου Νικολόπουλου.

Ο ΓΕΝΙΚΟΣ ΓΡΑΜΜΑΤΕΑΣ ΠΕΡΙΦΕΡΕΙΑΣ ΔΥΤΙΚΗΣ ΕΛΛΑΔΑΣ

Έχοντας υπόψη:

1. Το ν. 3200/1955 περί διοικητικής αποκέντρωσης, όπως τροποποιήθηκε και συμπληρώθηκε μεταγενέστερα.
2. Τις διατάξεις του π.δ. 39/1983 περί μεταβιβάσεως αρμοδιοτήτων του Υπουργού Δημοσίων Έργων στις Περιφερειακές Υπηρεσίες.
3. Τις διατάξεις του άρθρου 66 του ν. 1622/1986 «περί Τοπικής Αυτοδιοίκησης, Περιφερειακής Ανάπτυξης και δημοκρατικού προγραμματισμού» όπως αντικαταστάθηκε με τις διατάξεις της παρ. 5 του άρθρου 33 του ν. 1832/1989.
4. Τις διατάξεις του ν. 2503/1997 «Διοίκηση, οργάνωση, στελέχωση της Περιφέρειας, ρύθμιση θεμάτων για την Τοπική Αυτοδιοίκηση και άλλες διατάξεις».
5. Την υπ' αριθμ. 33/98 εγκύκλιο του ΥΠΕ.ΧΩ.ΔΕ. «Αστυνόμευση ρεμάτων και συντήρηση αντιπλημμυρικών έργων».
6. Το ν. 3010/2002 «Εναρμόνιση του ν. 1650/1986 με τις οδηγίες 97/11 Ε.Ε. και 96/61 Ε.Ε.» και ειδικότερα τις διατάξεις του άρθρου 5 αυτού «Διαδικασία οριοθέτησης και ρυθμίσεις

θεμάτων για τα υδατορέματα» καθώς και τις ισχύουσες διατάξεις της υπ' αριθμ. 3046/304/3.2.1989 απόφασης του αναπληρωτή Υπουργού ΥΠΕ.ΧΩ.ΔΕ. και ειδικότερα του άρθρου 6 αυτής σχετικά με τη δόμηση κοντά στα ρέματα.

7. Την υπ' αριθμ. 9622/2.9.2002 απόφαση του Γενικού Γραμματέα Περιφέρειας Δυτικής Ελλάδας «περί αναθέσεως μέρους των αρμοδιοτήτων Γενικού Γραμματέα στο Διευθυντή Δημοσίων Έργων».

8. Το υπ' αριθμ. 11278/2005 (ΦΕΚ 1434/τ.Β'/18.10.2005) απόφαση του Γενικού Γραμματέα Περιφέρειας Δυτικής Ελλάδας «περί αναθέσεως μέρους των αρμοδιοτήτων Γενικού Γραμματέα στον Γενικό Διευθυντή Περιφέρειας Δυτικής Ελλάδας».

9. Το από 22.5.2009 απόσπασμα από το υπ' αριθμ. 9/2009 πρακτικό της συνεδρίασης του Δ.Σ. του Δήμου Ρίου Νομού Αχαΐας (υπ' αριθμ. 147/2009 απόφαση).

10. Το υπ' αριθμ. Η.4056/25.6.2009 έγγραφο της Διεύθυνσης Τ.Υ. Νομού Αχαΐας με το οποίο μας διαβίβασε την από Απρίλιο 2009 Τεχνική Έκθεση Υδρολογικής - Υδραυλικής μελέτης και Περιβαλλοντικών στοιχείων που συντάχθηκαν από την ΜΕΔΕ Β. Χριστόπουλος - Α. Αλεβίζος - Η. Κέντρος Ε.Ε. και το από Ιούνιο 2009 τοπογραφικό διάγραμμα στο οποίο σημειώνονται με μπλε γραμμή (γραμμή οριοθέτησης) που καθορίζεται από τους αριθμούς 1, 2, 3,, 19, 20 και 21 και κόκκινη γραμμή (γραμμή πλημμύρας) οι οριογραμμές καθορισμού της οριοθέτησης τμήματος των χειμάρρων «ΣΕΛΕΜΝΟΥ» και «ΣΟΦΑΙΝΑ» του Δήμου Ρίου Νομού Αχαΐας στη συμβολή τους στο ύψος της ιδιοκτησίας Αναστασίου Νικολόπουλου, όπως τα παραπάνω ελέγχθηκαν και θεωρήθηκαν από την υπόψη Υπηρεσία (Δ.Τ.Υ. Νομού Αχαΐας), αποφασίζουμε:

Εγκρίνουμε τον καθορισμό των οριογραμμών του τμήματος των χειμάρρων «ΣΕΛΕΜΝΟΥ» και «ΣΟΦΑΙΝΑ» του Δήμου Ρίου Νομού Αχαΐας στη συμβολή τους στο ύψος της ιδιοκτησίας Αναστασίου Νικολόπουλου, που φαίνονται στο τοπογραφικό διάγραμμα με μπλε και κόκκινη γραμμή και σημειώνονται με τους αριθμούς που αναγράφονται στην παραπάνω παρ. 10, όπως αυτές καθορίστηκαν από την Υδρολογική - Υδραυλική μελέτη που συντάχθηκε από την ΜΕΔΕ Β. Χριστόπουλος - Α. Αλεβίζος - Η. Κέντρος Ε.Ε. ελέγχθηκαν και θεωρήθηκαν από την Δ.Τ.Υ. Νομού Αχαΐας.

Η απόφαση αυτή να δημοσιευθεί στην Εφημερίδα της Κυβερνήσεως.

Πάτρα, 8 Ιουλίου 2009

Ο Γενικός Διευθυντής Περιφέρειας
ΝΙΚΟΛΑΟΣ ΤΣΩΛΗΣ

Αριθμ. 42170/4286

(2)

Έγκριση καθορισμού οριοθέτησης τμήματος του χειμάρρου «ΡΟΔΙΑΣ» Δ.Δ. Κάτω Παναγιάς του Δήμου Κάστρου Κυλλήνης Νομού Ηλείας στην περιοχή ιδιοκτησιών Ευάγγελος Ξάνθος και υιός Κωνσταντίνος.

Ο ΓΕΝΙΚΟΣ ΓΡΑΜΜΑΤΕΑΣ
ΠΕΡΙΦΕΡΕΙΑΣ ΔΥΤΙΚΗΣ ΕΛΛΑΔΑΣ

Έχοντας υπόψη:

1. Το ν. 3200/1955 περί διοικητικής αποκέντρωσης, όπως τροποποιήθηκε και συμπληρώθηκε μεταγενέστερα.

2. Τις διατάξεις του π.δ. 39/1983 περί μεταβιβάσεως αρμοδιοτήτων του Υπουργού Δημοσίων Έργων στις Περιφερειακές Υπηρεσίες.

3. Τις διατάξεις του άρθρου 66 του ν. 1622/1986 «περί Τοπικής Αυτοδιοίκησης, Περιφερειακής Ανάπτυξης και δημοκρατικού προγραμματισμού» όπως αντικαταστάθηκε με τις διατάξεις της παρ. 5 του άρθρου 33 του ν. 1832/1989.

4. Τις διατάξεις του ν. 2503/1997 «Διοίκηση, οργάνωση, στελέχωση της Περιφέρειας, ρύθμιση θεμάτων για την Τοπική Αυτοδιοίκηση και άλλες διατάξεις».

5. Την υπ' αριθμ. 33/98 εγκύκλιο του Υ.Π.Ε.Χ.Ω.Δ.Ε. «Αστυνόμευση ρεμάτων και συντήρηση αντιπλυμμηρικών έργων».

6. Το ν. 3010/2002 «Εναρμόνιση του ν. 1650/1986 με τις οδηγίες 97/11 Ε.Ε. και 96/61 Ε.Ε.» και ειδικότερα τις διατάξεις του άρθρου 5 αυτού «Διαδικασία οριοθέτησης και ρυθμίσεις θεμάτων για τα υδατορέματα» καθώς και τις ισχύουσες διατάξεις της υπ' αριθμ. 3046/304/3.2.1989 απόφασης του αναπληρωτή Υπουργού Υ.Π.Ε.Χ.Ω.Δ.Ε. και ειδικότερα του άρθρου 6 αυτής σχετικά με τη δόμηση κοντά στα ρέματα.

7. Την υπ' αριθμ. 9622/2.9.2002 απόφαση του Γενικού Γραμματέα Περιφέρειας Δυτικής Ελλάδας «περί αναθέσεως μέρους των αρμοδιοτήτων Γενικού Γραμματέα στο Διευθυντή Δημοσίων Έργων».

8. Το υπ' αριθμ. 11278/2005 (ΦΕΚ 1434/τ.Β'/18.10.2005) απόφαση του Γενικού Γραμματέα Περιφέρειας Δυτικής Ελλάδας «περί αναθέσεως μέρους των αρμοδιοτήτων

Γενικού Γραμματέα στον Γενικό Διευθυντή Περιφέρειας Δυτικής Ελλάδας».

9. Το από 19.6.1909 απόσπασμα από το υπ' αριθμ. 9/2009 πρακτικό της συνεδρίασης του Δημοτικού Συμβουλίου του Δήμου Κάστρου Κυλλήνης Νομού Ηλείας (υπ' αριθμ. 83/2009 απόφαση).


10. Το υπ' αριθμ. 4249/6.7.09 έγγραφο της Διεύθυνσης Τ.Υ. Νομού Ηλείας με το οποίο μας διαβίβασε την από Μάιο 2009 Τεχνική Έκθεση Υδρολογικής -Υδραυλικής και Περιβαλλοντικής μελέτης που συντάχθηκε από την τεχνική εταιρεία Χ. ΧΙΩΝΗΣ & ΣΙΑ ΣΥΜΒΟΥΛΟΙ ΜΗΧΑΝΙΚΟΙ Ε.Ε. «GEOTEST ΣΥΜΒΟΥΛΟΙ ΜΗΧΑΝΙΚΟΙ» και την από Μαΐου 2009 Οριζοντιογραφία (αριθμ. σχεδίου ΥΔΡ 3) στην οποία σημειώνονται με μπλε γραμμή (γραμμή οριοθέτησης) που καθορίζεται από τους αριθμούς 1, 2, 3,, 60, 61 και 62 και κόκκινη γραμμή (γραμμή πλημμύρας) οι οριογραμμές καθορισμού της οριοθέτησης τμήματος του χειμάρρου «ΡΟΔΙΑΣ» Δ.Δ. Κάτω Παναγιάς του Δήμου Κάστρου Κυλλήνης Νομού Ηλείας στην περιοχή ιδιοκτησιών Ευάγγελος Ξάνθος και υιός Κωνσταντίνος, όπως τα παραπάνω ελέγχθηκαν και θεωρήθηκαν από την υπόψη Υπηρεσία (Δ.Τ.Υ. Νομού Ηλείας), αποφασίζουμε:

Εγκρίνουμε τον καθορισμό των οριογραμμών του τμήματος του χειμάρρου «ΡΟΔΙΑΣ» Δ.Δ. Κάτω Παναγιάς του Δήμου Κάστρου Κυλλήνης Νομού Ηλείας στην περιοχή ιδιοκτησιών Ευάγγελος Ξάνθος και υιός Κωνσταντίνος, που φαίνονται στην Οριζοντιογραφία (αριθμ. σχεδίου ΥΔΡ 3) με μπλε και κόκκινη γραμμή και σημειώνονται με τους αριθμούς που αναγράφονται στην παραπάνω παρ. 10, όπως αυτές καθορίστηκαν από την Υδρολογική -Υδραυλική μελέτη που συντάχθηκε από την τεχνική εταιρεία Χ. ΧΙΩΝΗΣ & ΣΙΑ ΣΥΜΒΟΥΛΟΙ ΜΗΧΑΝΙΚΟΙ Ε.Ε. «GEOTEST ΣΥΜΒΟΥΛΟΙ ΜΗΧΑΝΙΚΟΙ» ελέγχθηκαν και θεωρήθηκαν από τη Διεύθυνση Τ.Υ. Νομού Ηλείας.

Η απόφαση αυτή να δημοσιευθεί στην Εφημερίδα της Κυβερνήσεως.

Πάτρα, 27 Ιουλίου 2009

Ο Γενικός Διευθυντής Περιφέρειας
Δ. ΠΑΝΑΓΙΩΤΟΠΟΥΛΟΣ

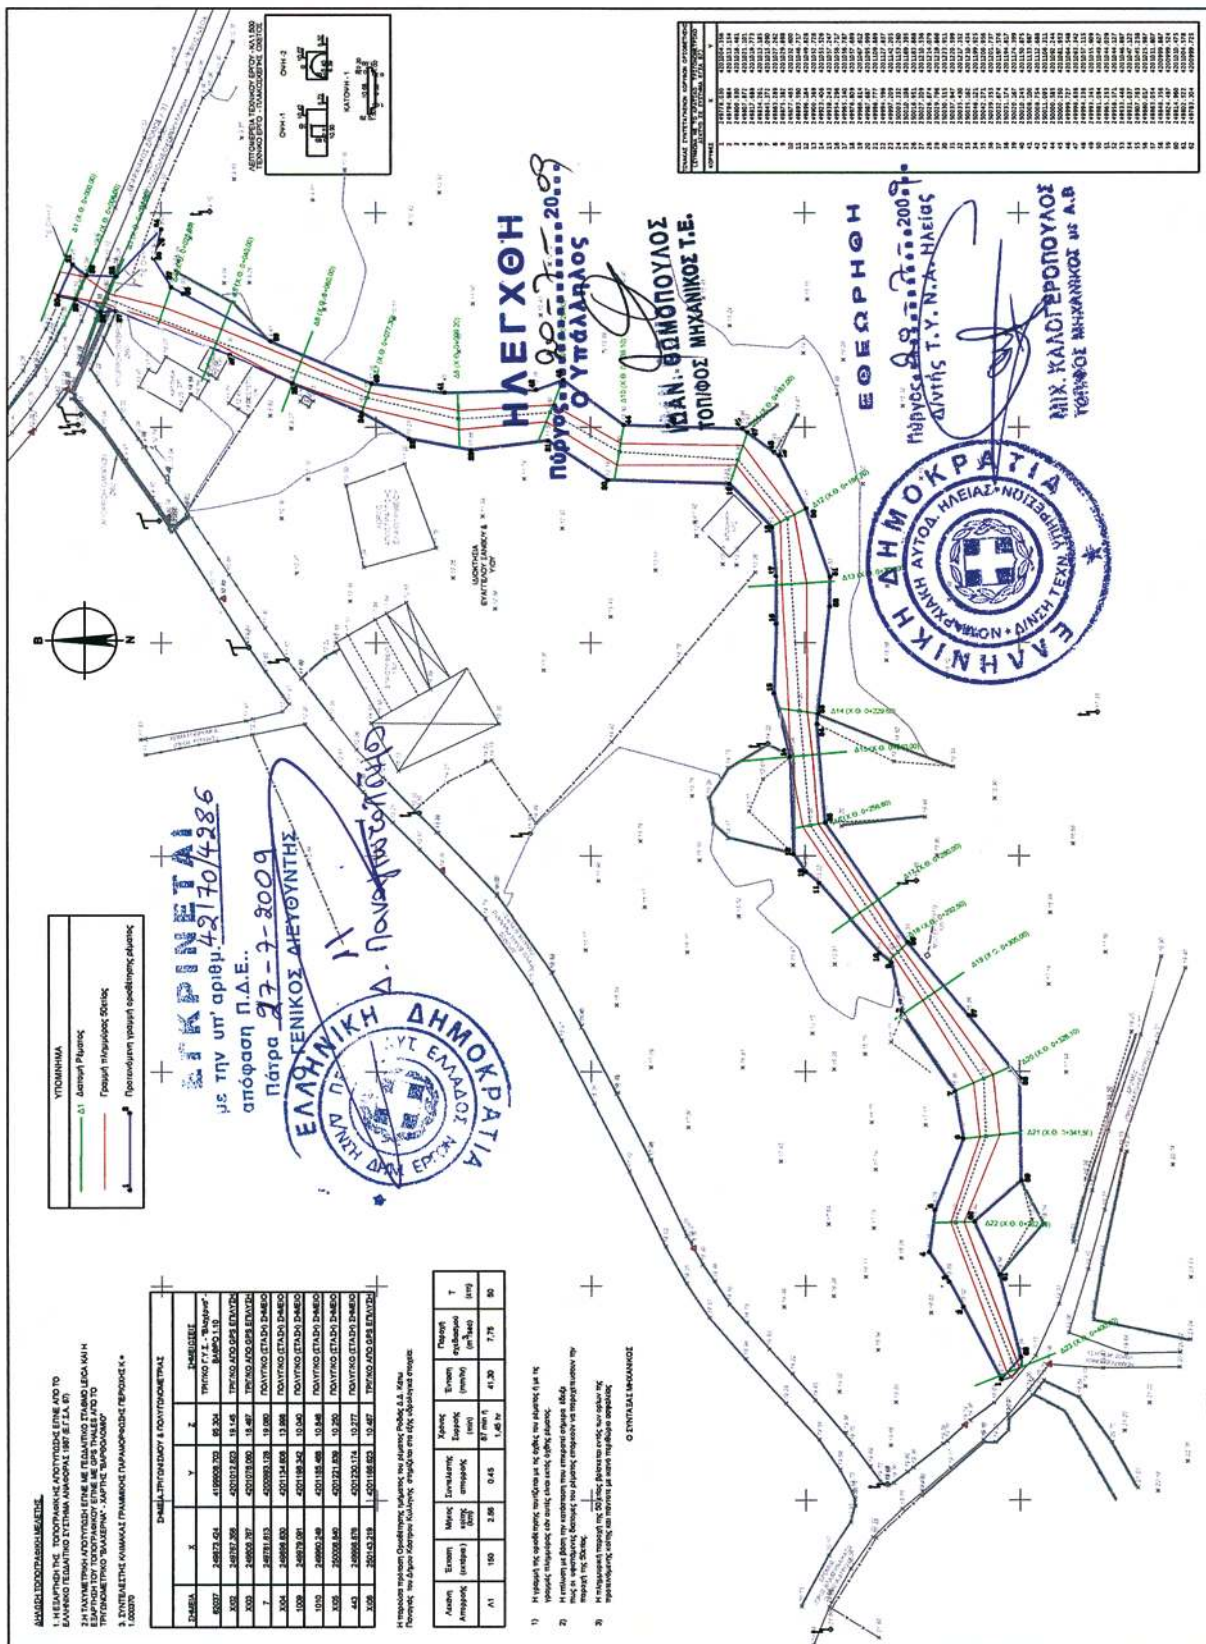

ΕΘΝΙΚΟ ΤΥΠΟΓΡΑΦΕΙΟ
Για τεχνικούς λόγους στο σχεδιάγραμμα,
έγινε σμίκρυνση, κατά ποσοστό **79%**

Αριθμ. 1354

(3)

Κήρυξη έκτασης ως αναδασωτέας εμβαδού 634,83 τ.μ., στη θέση «Μπεσκάκι» περιφέρειας Δήμου Αγίων Θεοδώρων του Νομού Κορινθίας, λόγω εκχέρσωσης.

Ο ΓΕΝΙΚΟΣ ΓΡΑΜΜΑΤΕΑΣ
ΠΕΡΙΦΕΡΕΙΑΣ ΠΕΛΟΠΟΝΝΗΣΟΥ

Έχοντας υπόψη:

1. Τις διατάξεις:

α) Του ν. 2503/1997 «Διοίκηση, οργάνωση, στελέχωση της Περιφέρειας, ρύθμιση θεμάτων για την Τοπική Αυτοδιοίκηση και άλλες διατάξεις».

β) Του ν. 3200/1955 «Περί διοικητικής αποκέντρωσης» όπως τροποποιήθηκε και συμπληρώθηκε με το ν.δ. 532/1970 και μεταγενέστερες διατάξεις.

γ) Της παρ. 1 του άρθρου 24 και της παρ. 3 του άρθρου 117 του Συντάγματος της χώρας μας.

δ) Του ν. 998/1979 «Περί προστασίας των δασών και των δασικών εν γένει εκτάσεων της χώρας» και συγκεκριμένα των άρθρων 38 και 41, σε συνδυασμό με το άρθρο 3 παρ. 1 του ιδίου νόμου, όπως τροποποιήθηκε με το ν. 3208/2003 «Περί προστασίας των δασικών οικοσυστημάτων, κατάρτισης δασολογίου, ρύθμισης εμπραγμάτων δικαιωμάτων επί δασών και δασικών εν γένει εκτάσεων και άλλες διατάξεις».

2. Τις υπ' αριθμ. α) 160417/1180/8.7.1980, β) 182447/3049/24.8.1980 διαταγές του Υπουργείου Γεωργίας.

3. Την υπ' αριθμ. 5347/7.4.2006 απόφαση Γενικής Γραμματέας Περιφέρειας Πελοποννήσου, περί ορισμού Αναπληρωτή Διευθυντή στη Διεύθυνση Δασών Νομού Κορινθίας.

4. Την υπ' αριθμ. 1965/5.5.2009 πρόταση του Δασαρχείου Κορίνθου μετά την από 30.3.2009 Έκθεση Αυτοψίας - Βεβαίωση Παράβασης του Δασολόγου Δασαρχείου Κορίνθου Γεωργίου Μπλάνου, σύμφωνα με την οποία η αναφερόμενη στο θέμα έκταση μετά το έτος 1972 εκχερσώθηκε παράνομα και χωρίς την άδεια της αρμόδιας Δασικής Αρχής, από τον Δημήτριο Γκορτζογλαίο, κάτοικο Πειραιά Νομού Αττικής, ενώ καλυπτόταν από δασική δενδρώδη βλάστηση, με συγκόμωση να υπερβαίνει τα

ενενήντα εκατοστά (0.90) και συνεπώς επιβάλλεται η κήρυξή της ως αναδασωτέας, αποφασίζουμε:

Κηρύσσουμε ως αναδασωτέα τη δημοτική δασική έκταση κατά την έννοια του ν. 998/1979 (παρ. 1 άρθρου 3) όπως τροποποιήθηκε με το ν. 3208/2003, η οποία βρίσκεται στη θέση «Μπεσκάκι» περιφέρειας Δήμου Αγίων Θεοδώρων του Νομού Κορινθίας, όπως αυτή αποτυπώνεται στο από 4.7.2008 συνημμένο τοπογραφικό διάγραμμα κλίμακας 1:300 με τα στοιχεία Α, Β, Γ, Δ, Ε, Α εμβαδού 634,83 τ.μ., εντοπίζεται σε Απόσπασμα του υπ' αριθμ. 424 197 Ορθοφωτοχάρτη έτους 1996-7 με κλίμακα 1:5000, οριοθετείται με τη χρήση συντεταγμένων στο Ε.Γ.Σ.Α. '87, ως εξής:

Σημείο Α: χ=425073.0285 ψ=4199922.2572

Σημείο Β: χ=425053.8256 ψ=4199938.2651

Σημείο Γ: χ=425074.0652 ψ=4199955.3708

Σημείο Δ: χ=425086.2882 ψ=4199944.9674

Σημείο Ε: χ=425090.9002 ψ=4199937.6575

και συνορεύει:

Βόρεια: Με δάσος σύμφωνα με το προσωρινό Δασικό Κτηματολόγιο περιοχής Αγίων Θεοδώρων και εν μέρει με αγροτική έκταση.

Νότια: Με οδό και δάσος σύμφωνα με το προσωρινό Δασικό Κτηματολόγιο περιοχής Αγίων Θεοδώρων.

Ανατολικά: Με δάσος σύμφωνα με το προσωρινό Δασικό Κτηματολόγιο περιοχής Αγίων Θεοδώρων και εν μέρει με αγροτική έκταση.

Δυτικά: Με οδό,

όπου σύνταξε ο εργοδηγός του Δασαρχείου Κορίνθου Δημήτριος Βασιλόπουλος και θεώρησε ο Δασάρχης, με σκοπό την επανεγκατάσταση με φυσική ή τεχνητή αναγέννηση της δασικής βλάστησης που καταστράφηκε από την εκχέρσωση.

Η απόφαση αυτή να δημοσιευθεί στην Εφημερίδα της Κυβερνήσεως.


Τρίπολη, 17 Ιουλίου 2009

Ο Γενικός Γραμματέας Περιφέρειας
ΝΙΚΟΛΑΟΣ Κ. ΑΓΓΕΛΟΠΟΥΛΟΣ

ΕΘΝΙΚΟ ΤΥΠΟΓΡΑΦΕΙΟ

Για τεχνικούς λόγους στο σχεδιάγραμμα,
έγινε σμίκρυνση, κατά ποσοστό **55%**

ΑΠΟΣΠΑΣΜΑ ΕΚ ΤΟΥ 424_197
ΟΡΘΟΦΩΤΟΧΑΡΤΗ
(Φωτογραμμετρικό υπόβαθρο από
ορθοαναγωγή α/φ έτους 1996-7)
ΚΛΙΜΑΚΑ 1:5.000

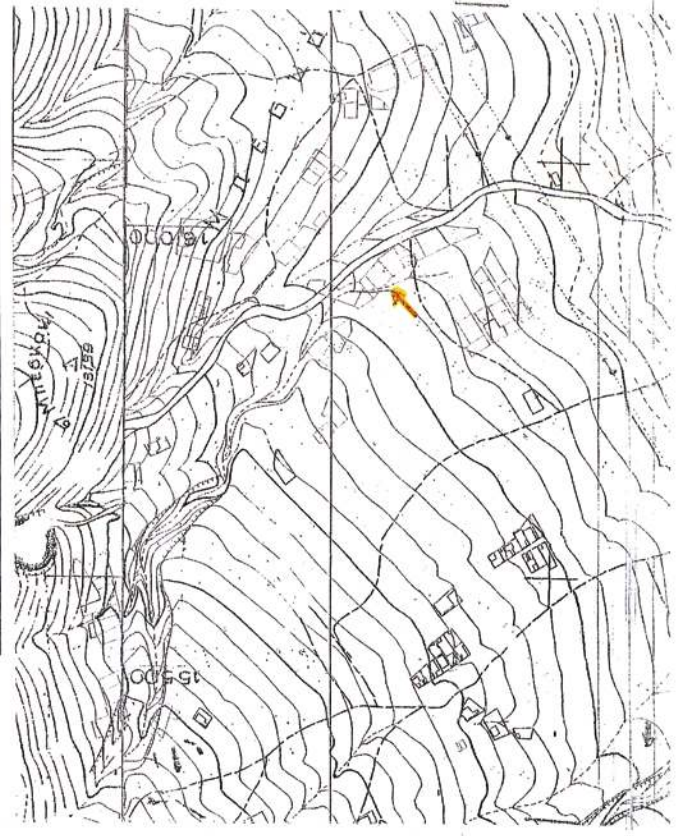



Ανήκει στην αρμόδιότητα της Διεύθυνσης
Ασφάλειας και Προστασίας της Δημόσιας
Ασφάλειας
Δασών Ν. Κορινθίας

Ανήκει στο αριθμ. 19.65/5.5.2009 έγγραφο του Δασαρχείου Κορίνθου
ΤΟΠΟΓΡΑΦΙΚΟ ΔΙΑΓΡΑΜΜΑ ΚΛΙΜΑΚΑΣ 1:300 ΣΤΟ ΟΠΟΙΟ
ΦΑΙΝΕΤΑΙ ΤΟ ΤΜΗΜΑ ΔΗΜΟΤΙΚΟΥ ΔΑΣΟΥΣ ΧΑΛΕΠΠΟΥ ΠΕΥΚΗΣ
ΠΟΥ ΚΑΤΑΛΗΦΘΗΚΕ ΚΑΙ ΕΚΧΕΡΣΩΘΗΚΕ ΚΑΤΑΣΚΕΥΑΣΤΗΚΕ ΑΥΘΑΙΡΕΤΟ ΚΤΙΣΜΑ
ΕΜΒΑΔΟΥ Ε(Ζ, Η, Θ, Ι, Γ, Κ, Λ, Μ, Ν, Ξ, Ζ)=277,47 Τ.Μ. ΑΠΟ ΤΟΝ ΓΚΟΡΤΖΟΛΑΙΟ ΔΗΜΗΤΡΙΟ
ΚΑΤΟΙΚΟ ΠΕΙΡΑΙΑ ΚΑΙ ΤΟ ΟΠΟΙΟ ΒΡΙΣΚΕΤΑΙ ΣΤΗΝ Δ.Θ. ΜΠΕΣΙΚΑΚΙ ΠΕΡΙΦ. ΔΗΜΟΥ
ΑΓ.ΘΕΟΔΩΡΩΝ.

ΟΡΘΟΓΩΝΙΕΣ ΣΥΝΤΕΤΑΓΜΕΝΕΣ ΚΟΡΙΝΘΩΝ
(Σύστημα αναφοράς συντεταγμένων Κορινθώ
Δίκτυο Ε.Γ.Σ.Α. 87 Do T.un.: GRS '80)

Ε(Α,Β,Γ,Δ,Ε,Α)=634,83 Τ.Μ.
Ε(Ζ,Η,Θ,Ι,Γ,Κ,Λ,Μ,Ν,Ξ,Ζ)=277,47 Τ.Μ.

Α Χ=425073,0285 Υ=4199922,2572
Β Χ=425053,8256 Υ=4199938,2651
Γ Χ=425074,0652 Υ=4199955,3703
Δ Χ=425086,2882 Υ=4199944,9674
Ε Χ=425090,9002 Υ=4199937,5575
Ζ Χ=425070,3401 Υ=4199924,4863
Η Χ=425084,1274 Υ=4199936,3790
Θ Χ=425078,9667 Υ=4199941,4940
Ι Χ=425084,2695 Υ=4199946,6856
Κ Χ=425070,0637 Υ=4199962,0142
Λ Χ=425075,4592 Υ=4199944,9605
Μ Χ=425065,1844 Υ=4199935,4837
Ν Χ=425069,9821 Υ=4199930,9613
Ξ Χ=425066,3459 Υ=4199927,6279

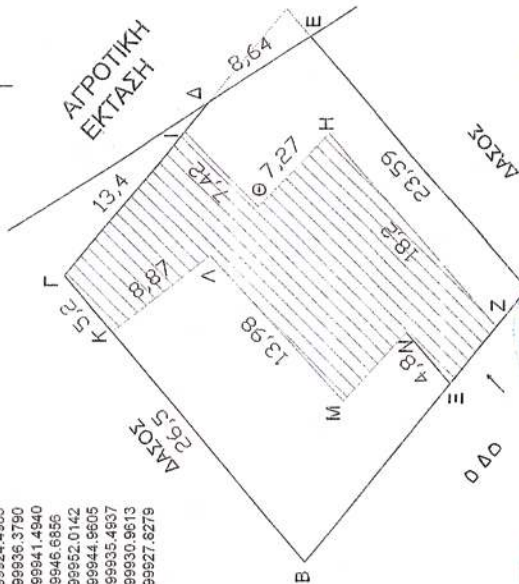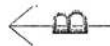

Κορίνθος 11.4.2008
Ο Διευθυντής
Δ. Ασφάλειας
ΕΡΧΟΦΗΝΟΣ

Κορίνθος 15/5/2009
Ο Διευθυντής
Π. Μηδούκος
Δασάρχης

Κορίνθος 15/5/2009
Ο Διευθυντής
Π. Μηδούκος
Δασάρχης

Κορίνθος 15/5/2009
Ο Διευθυντής
Π. Μηδούκος
Δασάρχης

Αριθμ. 1413

(4)

Κήρυξη έκτασης ως αναδασωτέας εμβαδού 398,90 τ.μ., στη θέση «Γλυκιά Ζωή» περιφέρειας Δήμου Αγίων Θεοδώρων του Νομού Κορινθίας, λόγω εκχέρσωσης.

Ο ΓΕΝΙΚΟΣ ΓΡΑΜΜΑΤΕΑΣ
ΠΕΡΙΦΕΡΕΙΑΣ ΠΕΛΟΠΟΝΝΗΣΟΥ

Έχοντας υπόψη:

1. Τις διατάξεις :

α) Του ν. 2503/1997 «Διοίκηση, οργάνωση, στελέχωση της Περιφέρειας, ρύθμιση θεμάτων για την Τοπική Αυτοδιοίκηση και άλλες διατάξεις».

β) Του ν. 3200/1955 «Περί διοικητικής αποκέντρωσης» όπως τροποποιήθηκε και συμπληρώθηκε με το ν.δ. 532/1970 και μεταγενέστερες διατάξεις.

γ) Της παρ. 1 του άρθρου 24 και της παρ. 3 του άρθρου 117 του Συντάγματος της χώρας μας.

δ) Του ν. 998/1979 «Περί προστασίας των δασών και των δασικών εν γένει εκτάσεων της χώρας» και συγκεκριμένα των άρθρων 38 και 41, σε συνδυασμό με τις παρ. 1 και 3α άρθρου 3 του ιδίου νόμου, όπως τροποποιήθηκε με το ν. 3208/2003 «Περί προστασίας των δασικών οικοσυστημάτων, κατάρτισης δασολογίου, ρύθμισης εμπραγμάτων δικαιωμάτων επί δασών και δασικών εν γένει εκτάσεων και άλλες διατάξεις».

2. Τις υπ' αριθμ. α) 160417/1180/8.7.1980, β) 182447/3049/24.8.1980 διαταγές του Υπουργείου Γεωργίας.

3. Την υπ' αριθμ. 5347/7.4.2006 απόφαση Γενικής Γραμματέας Περιφέρειας Πελοποννήσου, ορισμού Αναπληρωτή Διευθυντή στη Διεύθυνση Δασών Νομού Κορινθίας.

4. Την υπ' αριθμ. 1777/14.5.2009 πρόταση του Δασαρχείου Κορίνθου μετά την από 28.1.2009 Έκθεση Φωτοερμηνείας της δασολόγου Βασιλικής Κουλού και την από 6.4.2009 Έκθεση Αυτοψίας της δασοπόνου Θέης Μακρή, σύμφωνα με τις οποίες η αναφερόμενη στο θέμα έκταση, το χρονικό διάστημα μεταξύ των ετών 1960-1987 εκχερσώθηκε παράνομα και χωρίς την άδεια της αρμόδιας Δασικής Αρχής, από τον Δημήτριο Μερακλή του Στεφάνου, κάτοικο Αθηνών, ενώ καλυπτόταν από δάσος Χαλεπίου Πεύκης με υπόροφο αείφυλλα πλα-

τύφυλλα και με συγκόμωση να υπερβαίνει τα πενήντα εκατοστά (0.50) και συνεπώς επιβάλλεται η κήρυξή της ως αναδασωτέας, αποφασίζουμε:

Κηρύσσουμε ως αναδασωτέα τη δημόσια δασική έκταση κατά την έννοια του ν. 998/1979 (παρ. 1 άρθρου 3) όπως τροποποιήθηκε με το ν. 3208/2003, η οποία βρίσκεται στη θέση «Γλυκιά Ζωή» περιφέρειας Δήμου Αγίων Θεοδώρων του Νομού Κορινθίας, όπως αυτή αποτυπώνεται στο από 26.2.2009 συνημμένο τοπογραφικό διάγραμμα κλίμακας 1:200 με τα στοιχεία Α, Β, Γ, Δ, Ε, Ζ, Η, Θ, Α εμβαδού 398,90 τ.μ., εντοπίζεται σε Απόσπασμα των υπ' αριθ. 416 194, 416 197 Ορθοφωτοχαρτών έτους 1996-7 με κλίμακα 1:10.000, οριοθετείται με τη χρήση συντεταγμένων στο Ε.Γ.Σ.Α. '87, ως εξής:

Σημείο Α: χ=416969.3410 ψ=4197370.4083

Σημείο Β: χ=416971.7852 ψ=4197369.8831

Σημείο Γ: χ=416971.3156 ψ=4197367.4276

Σημείο Δ: χ=416987.3041 ψ=4197364.7870

Σημείο Ε: χ=416983.2845 ψ=4197339.6058

Σημείο Ζ: χ=416978.2347 ψ=4197340.3195

Σημείο Η: χ=416979.0288 ψ=4197347.0730

Σημείο Θ: χ=416965.3210 ψ=4197349.3892

και συνορεύει:

Βόρεια: Με οικία.

Νότια: Με δάσος.

Ανατολικά: Με οδό.

Δυτικά: Με δάσος (σύμφωνα με το Δασικό Κτηματολόγιο περιοχής Αγίων Θεοδώρων),

όπου σύνταξε η δασοπόνος του Δασαρχείου Κορίνθου Θέη Μακρή και θεώρησε ο Δασάρχης, με σκοπό την επανεγκατάσταση με φυσική ή τεχνητή αναγέννηση της δασικής βλάστησης που καταστράφηκε από την εκχέρσωση.


Η απόφαση αυτή να δημοσιευθεί στην Εφημερίδα της Κυβερνήσεως.

Τρίπολη, 17 Ιουλίου 2009

Ο Γενικός Γραμματέας Περιφέρειας
ΝΙΚΟΛΑΟΣ Κ. ΑΓΓΕΛΟΠΟΥΛΟΣ

ΑΠΟΣΠΑΣΜΑ ΕΚ ΤΩΝ 416_194 & 416_197 ΟΡΘΟΦΩΤΟΧΑΡΤΩΝ


(Φωτογραμμετρικό υπόβαθρο από ορθοφωτογράμμη α/φ
Ιετους 1996-1997)
ΚΛΙΜΑΚΑ 1:10.000

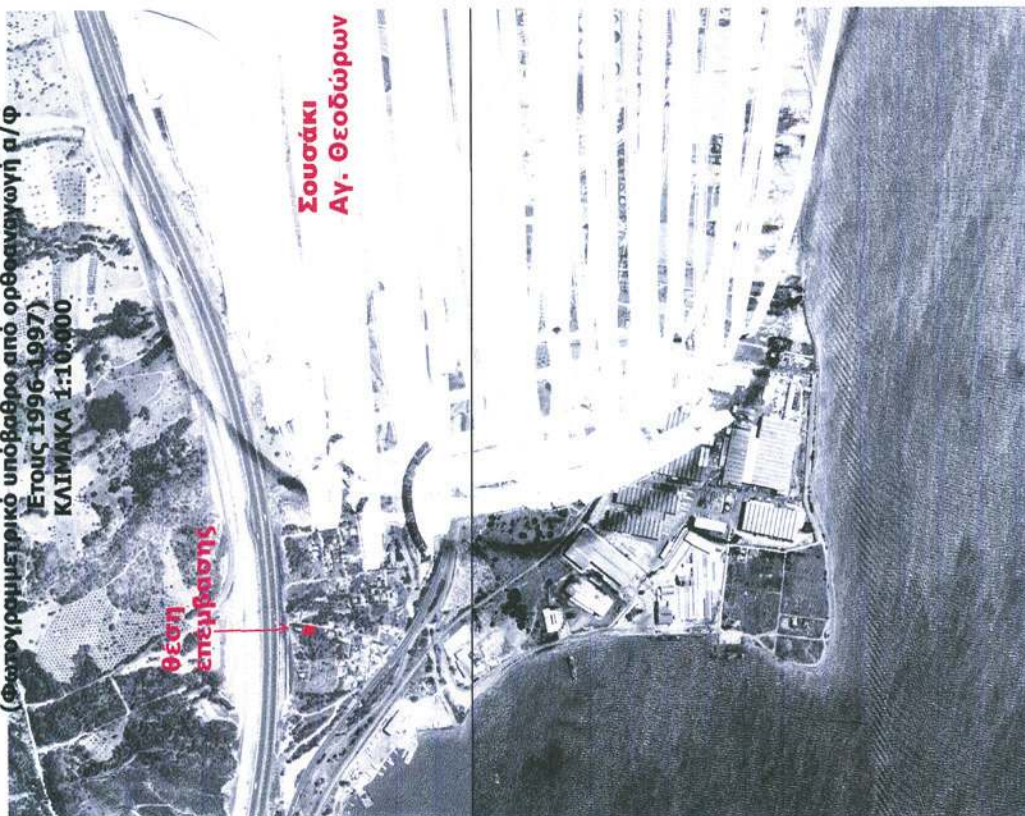

ΕΘΝΙΚΟ ΤΥΠΟΓΡΑΦΕΙΟ

Για τεχνικούς λόγους στο σχεδιάγραμμα,
έγινε σμίκρυνση, κατά ποσοστό **61%**

Ανήκει στο αριθμ.1333/14.05.2009..... έγγραφο του Δασαρχείου Κορινθίου
ΤΟΠΟΓΡΑΦΙΚΟ ΔΙΑΓΡΑΜΜΑ ΚΛΙΜΑΚΑΣ 1:200 ΣΤΗΝ ΘΕΣΗ ΓΛΥΚΕΙΑ ΣΩΗ
ΔΗΜΟΥ ΑΓ.ΘΕΟΔΩΡΩΝ ΣΤΟ ΟΠΟΙΟ ΦΑΙΝΕΤΑΙ
ΚΑΤΑΛΗΨΗ ΔΗΜΟΣΙΑΣ ΔΑΣΙΚΗΣ ΕΚΤΑΣΗΣ & ΚΑΤΑΣΚΕΥΗ ΑΥΘΑΙΡΕΤΩΝ
ΚΤΙΣΜΑΤΩΝ ΑΠΟ ΤΟΝ ΜΕΡΑΚΛΗ ΔΗΜΗΤΡΙΟ ΤΟΥ ΣΤΕΦΑΝΟΥ

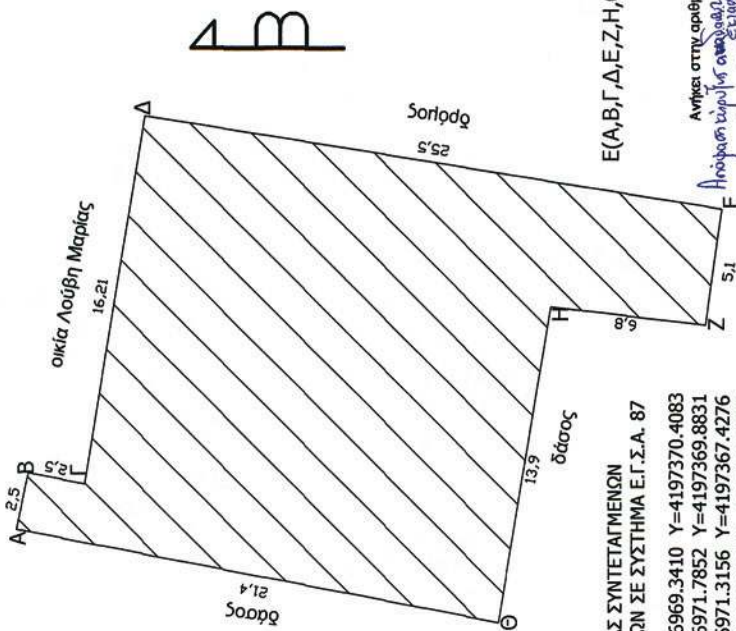

Ε(Α,Β,Γ,Δ,Ε,Ζ,Η,Θ,Α)=398,90 τ.μ.

ΠΙΝΑΚΑΣ ΣΥΝΤΕΤΑΓΜΕΝΩΝ
ΚΟΡΥΦΩΝ ΣΕ ΣΥΣΤΗΜΑ Ε.Γ.Σ.Α. 87

A X=416969.3410	Y=4197370.4083
B X=416971.7852	Y=4197369.8831
Γ X=416971.3156	Y=4197367.4276
Δ X=416987.3041	Y=4197364.7870
E X=416983.2845	Y=4197339.6058
Z X=416978.2347	Y=4197340.3195
H X=416979.0288	Y=4197347.0730
Θ X=416965.3210	Y=4197349.3892

Ανήκει στην αριθμ. 1413/13-7-2009
Απόφαση υπέρ της απαλλοτρίωσης
Επίσης
Δασών Ν. Κορινθίας

Κορινθός 26-02-2009

Η συντάκτρια

Θεή Μακρή
Δασοπόνος



* 0 4 0 0 3 3 4 1 1 0 8 0 9 0 0 0 8 *

ΑΠΟ ΤΟ ΕΘΝΙΚΟ ΤΥΠΟΓΡΑΦΕΙΟ

ΚΑΠΟΔΙΣΤΡΙΟΥ 34 * ΑΘΗΝΑ 104 32 * ΤΗΛ. 210 52 79 000 * FAX 210 52 21 004
ΗΛΕΚΤΡΟΝΙΚΗ ΔΙΕΥΘΥΝΣΗ: <http://www.et.gr> — e-mail: webmaster.et@et.gr