

ΕΦΗΜΕΡΙΣ ΤΗΣ ΚΥΒΕΡΝΗΣΕΩΣ

ΤΗΣ ΕΛΛΗΝΙΚΗΣ ΔΗΜΟΚΡΑΤΙΑΣ

ΤΕΥΧΟΣ ΤΕΤΑΡΤΟ

Αρ. Φύλλου 350

21 Αυγούστου 2009

Το παρόν επανεκτυπώθηκε λόγω λάθους

ΠΕΡΙΕΧΟΜΕΝΑ

ΑΠΟΦΑΣΕΙΣ

- Έγκριση καθορισμού οριογραμμής τμήματος Ρέματος στη θέση «Αρνοπέζια» του Δήμου Ευδήλου Ικαρίας..... 1
- Κήρυξη κοινοτικού δάσους ως αναδασώτεου, εμβαδού 7,915 στρεμμάτων, στην περιοχή «Ουϊθι» κοινότητα Πέρδικας, Νομού Θεσπρωτίας 2

ΑΠΟΦΑΣΕΙΣ

Αριθμ. 19339/479

Έγκριση καθορισμού οριογραμμής τμήματος Ρέματος στη θέση «Αρνοπέζια» του Δήμου Ευδήλου Ικαρίας.

Ο ΓΕΝΙΚΟΣ ΓΡΑΜΜΑΤΕΑΣ
ΠΕΡΙΦΕΡΕΙΑΣ ΒΟΡΕΙΟΥ ΑΙΓΑΙΟΥ

Έχοντας υπόψη:

1. Το άρθρο 5 του ν. 3200/1955 (ΦΕΚ 97 Α') «περί διοικητικής αποκέντρωσης», όπως τροποποιήθηκε και συμπληρώθηκε μεταγενέστερα.
2. Τις διατάξεις του άρθρου 1 του π.δ/τος 39/1983 (ΦΕΚ 23 Α') «περί μεταβιβάσεως αρμοδιοτήτων του Υπουργού Δημ. Έργων στις Περιφερειακές Υπηρεσίες».
3. Τις διατάξεις του άρθρου 66 του ν. 1622/1986 «περί Τοπικής Αυτοδιοίκησης, Περιφερειακής Ανάπτυξης και δημοκρατικού προγραμματισμού» (ΦΕΚ 92 Α') όπως αντικαταστάθηκαν με τις διατάξεις της παρ. 5 του άρθρου 33 του ν. 1832/1989.
4. Τις διατάξεις του άρθρου 6 του ν. 2503/1997 «Διοίκηση, οργάνωση, στελέχωση της Περιφέρειας, ρύθμιση θεμάτων για την Τοπική Αυτοδιοίκηση και άλλες διατάξεις» (ΦΕΚ 107 Α').

5. Την υπ' αριθμ. 33/98 εγκύκλιο του Υ.ΠΕ.ΧΩ.Δ.Ε. «Αστυνομική ρεμάτων και συντήρηση αντιπλ/κών έργων».

6. Το άρθρο 5 του ν. 3010/2002 «Εναρμόνιση του ν. 1650/1988 με τις οδηγίες 97/11 Ε.Ε και 96/61 Ε.Ε διαδικασία οριοθέτησης και ρυθμίσεις θεμάτων για τα υδατορέματα και άλλες διατάξεις» (ΦΕΚ 91 Α').

7. Το υπ' αριθμ. ΤΥ 2313/7.7.2009 έγγραφο της Δ.Τ.Υ.Ν.Α. Σάμου, με το οποίο μας υποβλήθηκε ο φάκελος της εν λόγω οριοθέτησης με ελεγμένα και θεωρημένα τα στοιχεία που εμπεριέχει και τα οποία έχει συντάξει ο μηχανικός Εμμαν. Καρμανιώλος και αφορούν σε τμήμα του ρέματος από το φράγμα έως το όριο της λεκάνης κατακλίσεως στη θέση «Αρνοπέζια» του Δήμου Ευδήλου Ικαρίας.

8. Φωτοαντίγραφο της υπ' αριθμ. 47/2009 απόφασης (υπ' αριθμ. 7/2009 αποσπάσματος πρακτικού) του Δημοτικού Συμβουλίου Ευδήλου, σύμφωνα με την οποία γνωμοδοτεί θετικά και εγκρίνει την οριοθέτηση του ρέματος των Αρνοπεζίων, αποφασίζουμε:


Εγκρίνουμε τον καθορισμό της Οριογραμμής τμήματος ρέματος, από το φράγμα έως το όριο της λεκάνης κατακλίσεως στη θέση «Αρνοπέζια» του Δήμου Ευδήλου Ικαρίας, όπως σημειώνεται με κόκκινη γραμμή στο Τοπογραφικό Διάγραμμα, που συνέταξε ο Πολιτικός Μηχανικός Εμμ. Καρμανιώλος και ελέγχθηκε και θεωρήθηκε στις 15.6.2009 από την Δ.Τ.Υ.Ν.Α. Σάμου, σύμφωνα με τα στοιχεία της Υδρολογικής μελέτης αυτού.


Η απόφαση αυτή να δημοσιευθεί στην Εφημερίδα της Κυβερνήσεως.

Μυτιλήνη, 7 Αυγούστου 2009

Ο Γενικός Γραμματέας Περιφέρειας κ.α.α.
Ο Γενικός Διευθυντής
ΣΤΕΦΑΝΟΣ ΑΓΑΠΗΤΟΣ



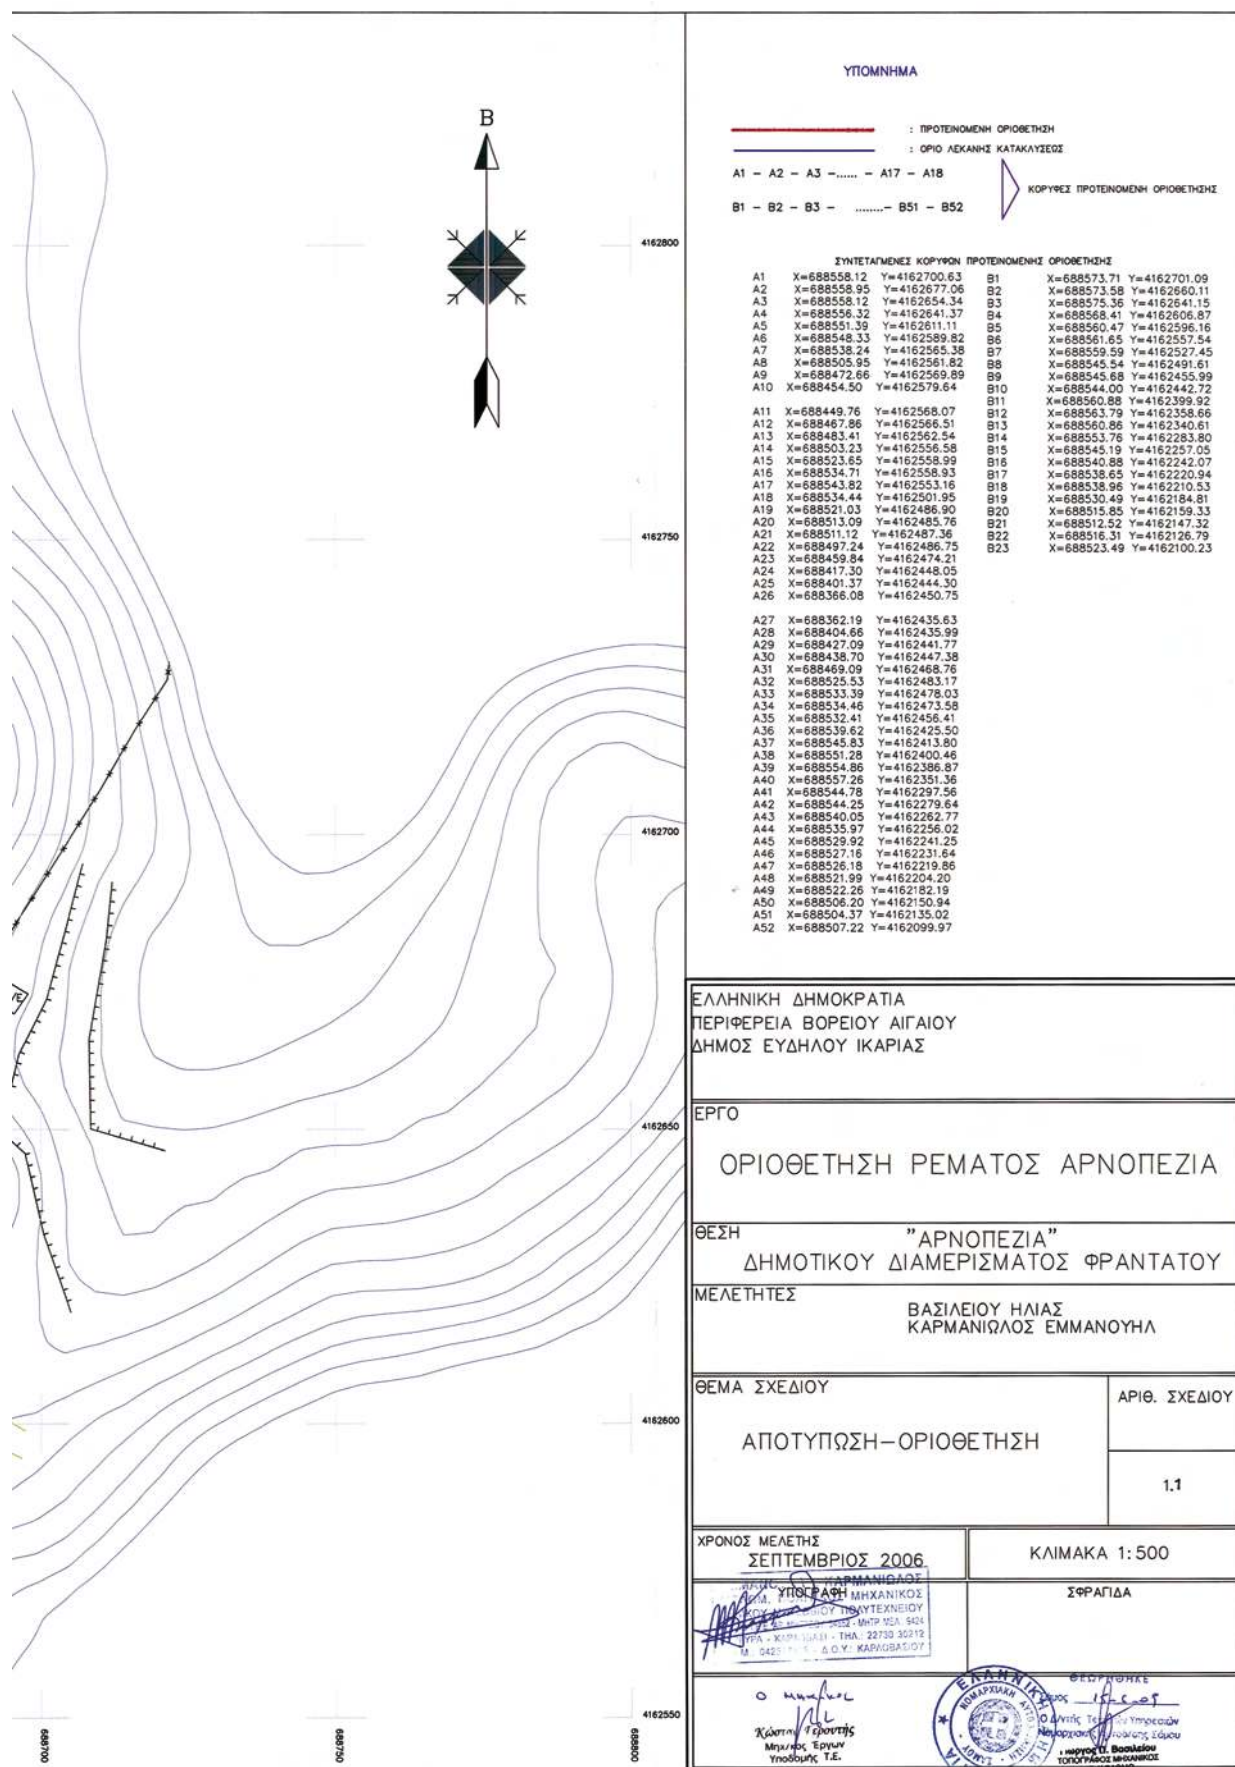

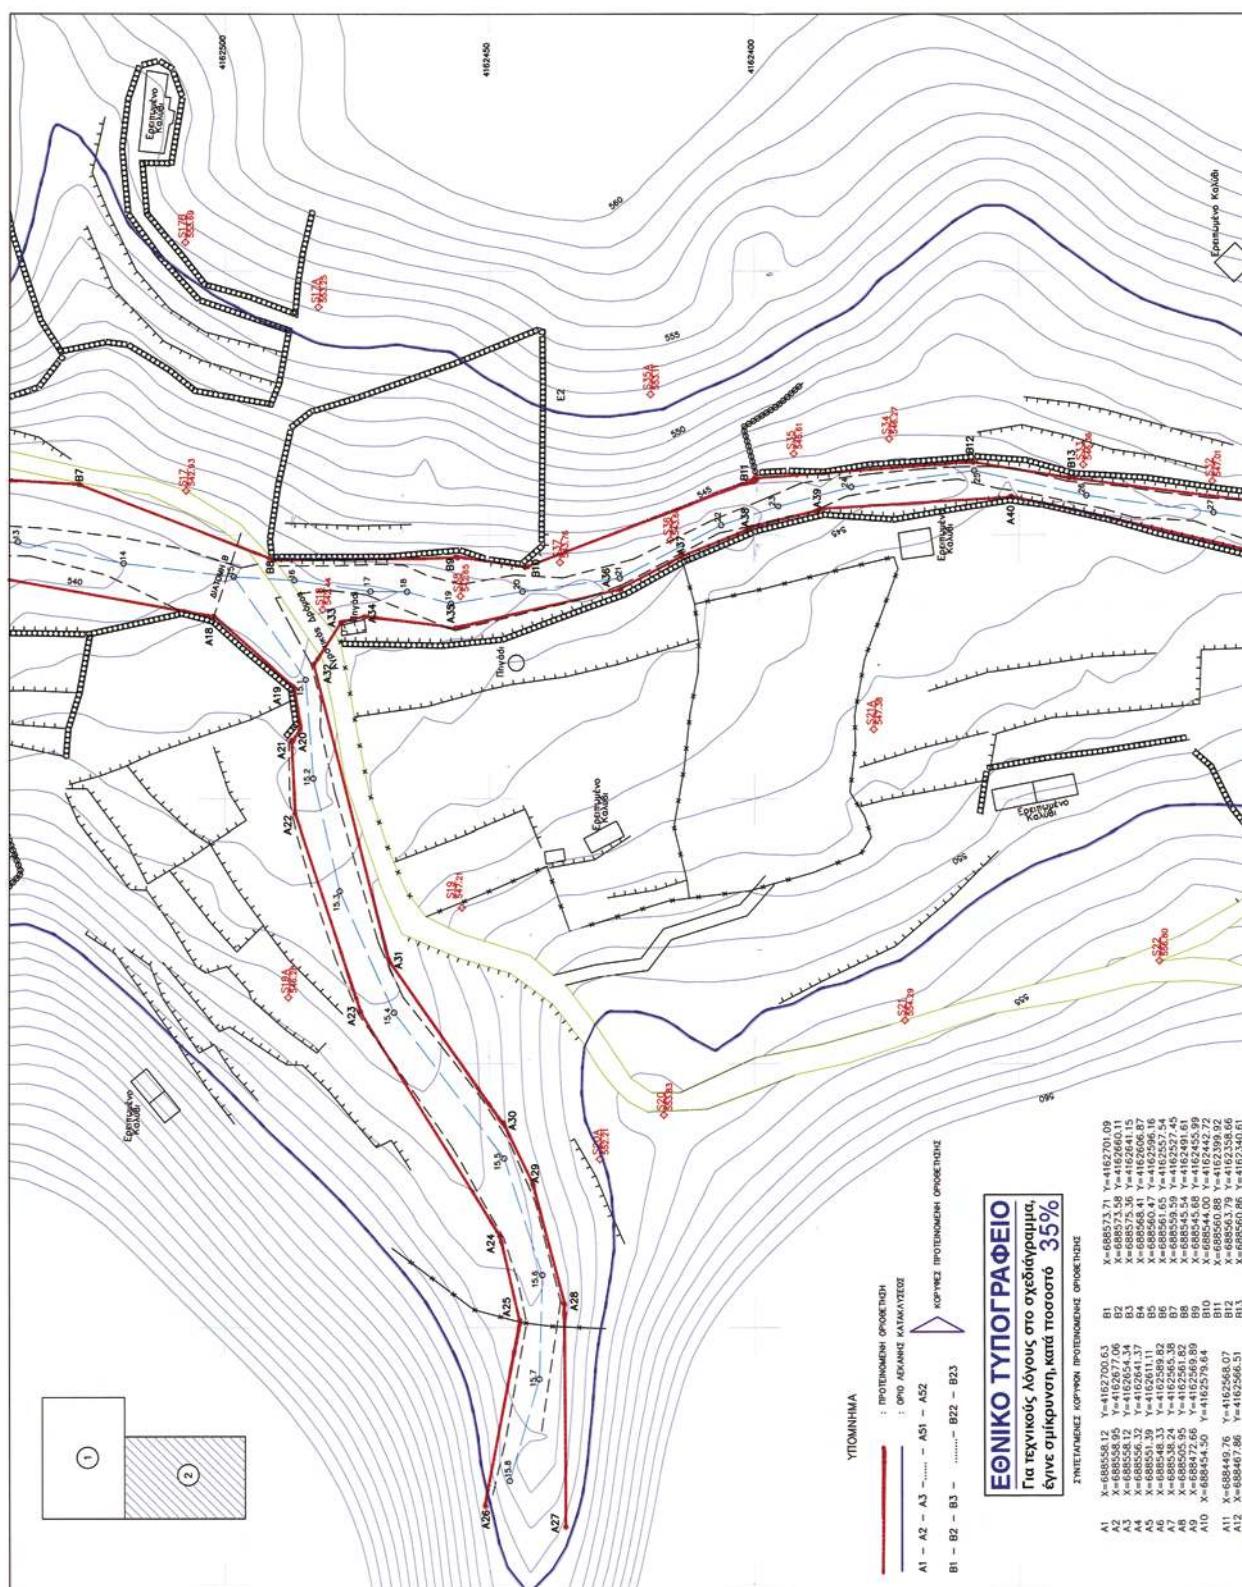

Αριθμ. 17019/936

(2)

Κήρυξη κοινοτικού δάσους ως αναδασωτέου, εμβαδού 7,915 στρεμμάτων, στην περιοχή «Ουϊθι» κοινότητα Πέρδικας, Νομού Θεσπρωτίας.

Ο ΓΕΝΙΚΟΣ ΓΡΑΜΜΑΤΕΑΣ ΠΕΡΙΦΕΡΕΙΑΣ ΗΠΕΙΡΟΥ

Έχοντας υπόψη:

1. Τις διατάξεις

α. Του άρθρου 117 παρ. 3 του Συντάγματος της χώρας.

β. Του άρθρου 5 του ν. 3200/1955 (ΦΕΚ 97 Α') «Περί διοικητικής Αποκέντρωσης», όπως αυτές τροποποιήθηκαν μεταγενέστερα.

γ. Του άρθρου 6 του ν. 2503/2007 (ΦΕΚ 107/Α/30.5.1997) «Διοίκηση, οργάνωση, στελέχωση της Περιφέρειας, Ρύθμιση Θεμάτων για την τοπική Αυτοδιοίκηση και άλλες διατάξεις».

δ. Του ν. 998/1979 «Περί προστασίας Δασών και Δασικών εν γένει εκτάσεων της χώρας» (ΦΕΚ 289 Α') και ειδικότερα:

δα) Του άρθρου 41 παρ.1 και 3,

δβ) του άρθρου 38 παρ. 1.

2. Τις εξής δ/γές του Υπ. Γεωργίας:

α) 160417/1180/6.7.1980,

β) 182447/3049/24.9.1980 και

γ) 141823/24.2.1983.

3. Την υπ' αριθμ. 7622/1484/29.1.2008 (ΦΕΚ Β/1450/21.10.2005) απόφαση του Γ.Γ.Π. Ηπείρου «Περί μεταβίβασης αρμοδιοτήτων».

4. Την υπ' αριθμ. 16062/850/3.8.2009 πρόταση του Δ/ντή Δασών Θεσπρωτίας για κήρυξη ως αναδασωτέου κοινοτικού δάσους εμβαδού 7,915 στρεμμάτων στην κτηματική

περιφέρεια της κοινότητας Πέρδικας, που καταστράφηκε από παράνομη επέμβαση, αποφασίζουμε:

1. Κηρύσσουμε το κοινοτικό δάσος ως αναδασωτέο όπως αυτό αποτυπώνεται στο συνημμένο τοπογραφικό διάγραμμα κλίμακας 1:2000 με στοιχεία Α-Β-Γ-Δ-Α εμβαδού 7,915 στρεμμάτων, με σκοπό την αποκατάσταση της δασικής βλάστησης (αείφυλλα πλατύφυλλα) με φυσική αναγέννηση και τη διατήρηση του δασικού της χαρακτήρα. Η έκταση αυτή βρίσκεται στην κτηματική περιφέρεια της κοινότητας Πέρδικας του Ν. Θεσπρωτίας, η οποία καταστράφηκε από παράνομη αποψίλωση και συνορεύει ως εξής:

- Ανατολικά: Με Δάσος κοινότητας Πέρδικας.

- Δυτικά: Με Δάσος κοινότητας Πέρδικας και δρόμο διανομής κοινότητας Πέρδικας.

- Βόρεια: Με Δάσος κοινότητας Πέρδικας.

- Νότια: Με Δάσος κοινότητας Πέρδικας.

Σκοποί της κήρυξης της ανωτέρω έκτασης ως αναδασωτέας είναι: η διατήρηση του δασικού χαρακτήρα αυτής, και η αποκατάσταση της καταστραφείσας από την αποψίλωση δασικής βλάστησης.

Με την απόφαση αυτή δεν προκαλείται καμία δαπάνη σε βάρος του Κρατικού Προϋπολογισμού.

Η απόφαση αυτή να δημοσιευθεί στην Εφημερίδα της Κυβερνήσεως.

Ιωάννινα, 7 Αυγούστου 2009

Ο Γενικός Γραμματέας Περιφέρειας κ.α.α.

Ο Γενικός Διευθυντής Περιφέρειας


ΔΗΜΗΤΡΙΟΣ ΜΠΑΛΤΟΓΙΑΝΝΗΣ

ΕΛΛΗΝΙΚΗ ΔΗΜΟΚΡΑΤΙΑ
ΠΕΡΙΦΕΡΕΙΑ ΗΠΕΙΡΟΥ
ΓΕΝΙΚΗ ΔΙΕΥΘΥΝΣΗ ΠΕΡΙΦΕΡΕΙΑΣ
ΔΙΕΥΘΥΝΣΗ ΔΑΣΩΝ ΘΕΣΠΡΩΤΙΑΣ

ΤΟΠΟΓΡΑΦΙΚΟ ΔΙΑΓΡΑΜΜΑ

Αναδασωτέας εκτάσεως 7914,92 τ.μ. στην περιοχή
Πέραμα του κοινοτικού διαμερίσματος Πέρδικας,
της κοιν. Πέρδικας Ν. Θεσπρωτίας

Κλίμακα 1:2000

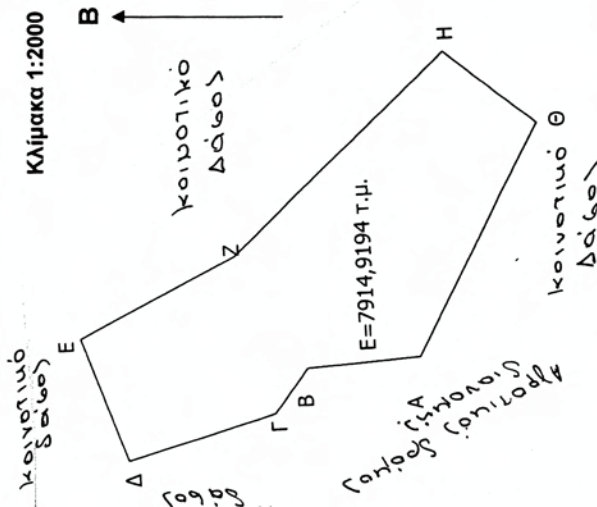

ΕΘΝΙΚΟ ΤΥΠΟΓΡΑΦΕΙΟ

Για τεχνικούς λόγους στο σχεδιάγραμμα,
έγινε σμίκρυνση, κατά ποσοστό 83%

Ανήκει στην με αριθμ. 17019/93/7-8-009 απόφαση του Γ.Γ.Π. Ηπείρου

ΑΠΟΣΠΑΣΜΑ ΦΥΛΛΟΥ ΧΑΡΤΗ ΠΑΡΓΑΣ
ΚΛΙΜΑΚΑΣ 1:50.000



ΟΡΘΩΓΩΝΙΚΕΣ ΣΥΝΤΕΤΑΓΜΕΝΕΣ ΚΟΡΥΦΩΝ

Σύστημα αναφοράς συντεταγμένων ΝΑΤΤ
Κ.Φ.Χ. -3°15' / 39°15'

	Χ	Ψ
Α	-13810.7999	11592.6362
Β	-13812.7460	11628.4960
Γ	-13826.7176	11639.5310
Δ	-13839.6420	11686.732
Ε	-13800.1750	11700.277
Ζ	-13776.2160	11650.219
Η	-13715.4920	11580.603
Θ	-13739.3570	11551.670

(ΑΒΓΔΕΖΗΘΑ)=7914,9194 τ.μ. εκχερσωθείσα έκταση

ΘΕΩΡΗΘΗΚΕ
Ιωάννα 7-8-2009
Ο.Γ.Π. Ηπείρου Μ.Α.Φ.
Ο.Γ.Π. Δ

ΔΗΜΗΤΡΙΟΣ ΠΑΠΑΝΔΡΕΟΥ

Ηγουμένησα 3-8-2009
Ο Προϊστάμενος της Δνσης
Δασών

Γεωργίου Αθανάσιος

Ηγουμένησα 3-8-2009
Η Συντάκτρια

Καψάλη Μαργαρίτα
Δασπόνος με Δ.β.



* 0 4 0 0 3 5 0 2 1 0 8 0 9 0 0 8 *

ΑΠΟ ΤΟ ΕΘΝΙΚΟ ΤΥΠΟΓΡΑΦΕΙΟ

ΚΑΠΟΔΙΣΤΡΙΟΥ 34 * ΑΘΗΝΑ 104 32 * ΤΗΛ. 210 52 79 000 * FAX 210 52 21 004
ΗΛΕΚΤΡΟΝΙΚΗ ΔΙΕΥΘΥΝΣΗ: <http://www.et.gr> — e-mail: webmaster.et@et.gr