



ΕΦΗΜΕΡΙΣ ΤΗΣ ΚΥΒΕΡΝΗΣΕΩΣ

ΤΗΣ ΕΛΛΗΝΙΚΗΣ ΔΗΜΟΚΡΑΤΙΑΣ

ΤΕΥΧΟΣ ΤΕΤΑΡΤΟ

Αρ. Φύλλου 369

2 Σεπτεμβρίου 2009

ΠΕΡΙΕΧΟΜΕΝΑ

ΑΠΟΦΑΣΕΙΣ

- Κήρυξη ως αναδασωτέας έκτασης εμβαδού 26,00 στρ. στη θέση «Γκατζανάς» Περιφέρειας του Δήμου Αχαρνών του Νομού Αττικής που κήκε από την πυρκαγιά της 11^{ης} Ιουνίου του έτους 2009.....
- Κήρυξη αναδασωτέας εκτάσεως 1.344,40 τ.μ. συνιδιόκτητου δάσους στη θέση «Τσούκα» περιφέρειας Δημοτικού Διαμερίσματος Καρυών Δήμου Πέτρας Νομού Πιερίας.....
- Κήρυξη έκτασης ως αναδασωτέας εμβαδού 229,63 τετρ. μέτρων, στη θέση «Μπεσκάκι» περιφέρειας Δήμου Αγίων Θεοδώρων του Νομού Κορινθίας, λόγω εκχέρσωσης.....
- Προσδιορισμός χρήσης παραχωρούμενου ακινήτου στο αγρ/μα «Σπάρτου».....

ΑΠΟΦΑΣΕΙΣ

- Αριθμ. 4805 (1)
Κήρυξη ως αναδασωτέας έκτασης εμβαδού 26,00 στρ. στη θέση «Γκατζανάς» Περιφέρειας του Δήμου Αχαρνών του Νομού Αττικής που κήκε από την πυρκαγιά της 11^{ης} Ιουνίου του έτους 2009.

Ο ΓΕΝΙΚΟΣ ΓΡΑΜΜΑΤΕΑΣ ΠΕΡΙΦΕΡΕΙΑΣ ΑΤΤΙΚΗΣ

Έχοντας υπόψη:

1. Τις διατάξεις:

α) Του άρθρου 117 παρ. 3 του Συντάγματος της Ελλάδος.

β) Του ν. 3200/1955 «περί διοικητικής αποκεντρώσεως» όπως αυτές τροποποιήθηκαν μεταγενέστερα.

γ) Του ν. 2503/1997 «Διοίκηση, οργάνωση, στελέχωση της Περιφέρειας κ.λπ.».

δ) Του ν. 998/1979 «Περί προστασίας των Δασών και των Δασικών εν γένει εκτάσεων της Χώρας και ειδικότερα:

δα) Του άρθρου 41 παρ. 1

δβ) Του άρθρου 38 παρ. 1

ε) Την υπ' αριθμ. 160417/1180/8.7.1980 εγκύκλιο δ/γή του Υπ. Γεωργίας «περί κηρύξεως ως αναδασωτέων καταστραφέντων εκτάσεων κ.λπ.».

ζ) Του ν. 3208/2003 «Περί προστασίας δασικών οικοσυστημάτων κ.τ.λ.».

2. Την υπ' αριθμ. 2890/17.7.2009 πρόταση του αρμοδίου Δασαρχείου Πάρνηθας σχετικά με την κήρυξη ως αναδασωτέας της αναφερόμενης στο θέμα έκτασης, αποφασίζουμε:

Κηρύσσουμε ως αναδασωτέα δημόσια δασική έκταση και δημόσιο δάσος συνολικού εμβαδού 26,00 στρ. (είκοσι έξι στρεμμάτων) που βρίσκεται στην θέση «Γκατζανάς» Περιφέρειας του Δήμου Αχαρνών του Νομού Αττικής, η οποία απεικονίζεται με στοιχεία οριογραμμής: (Α, Β, Γ, Δ, Ε, ΣΤ, Ζ, Η, Θ, Ι, Κ, Λ, Μ, Ν, Ξ, Ο, Π, Ρ, Σ, Α) στο προσαρτημένο στη παρούσα απόφασή μας διάγραμμα, το οποίο αποτελεί αναπόσπαστο μέρος αυτής και έχει όρια:

Ανατολικά: Με μη δασική έκταση και εν μέρει με δρόμο.

Δυτικά: Με δάσος.

Βόρεια: Με μη δασική έκταση και δάσος.

Νότια: Με δάσος.

Σκοποί της κήρυξης της ανωτέρω έκτασης ως αναδασωτέας είναι η διατήρηση του δασικού χαρακτήρα αυτής, ο αποκλεισμός διάθεσης της για άλλη χρήση και η αποκατάσταση της καταστραφείσης από την πυρκαγιά της 11^{ης} Ιουνίου του έτους 2009 δασικής βλάστησης αποτελούμενης από Χαλέπιο Πεύκη με διάσπαρτα άτομα αγριελιάς και πουρναριού με ποσοστό κάλυψης 40%.

Η απόφαση αυτή να δημοσιευθεί στην Εφημερίδα της Κυβερνήσεως.

Αγία Παρασκευή, 11 Αυγούστου 2009

Ο Γενικός Γραμματέας Περιφέρειας
ΧΑΡΑΛΑΜΠΟΣ ΜΑΝΙΑΤΗΣ


**ΤΟΠΟΓΡΑΦΙΚΟ ΔΙΑΓΡΑΜΜΑ ΕΚΤΑΣΗΣ ΠΟΥ ΠΡΟΤΕΙΝΕΤΑΙ ΝΑ ΚΗΡΥΧΘΕΙ
ΑΝΑΔΑΣΩΤΕΑ ΚΑΤΟΠΙΝ ΠΥΡΚΑΓΙΑΣ**

ΥΠΟΜΝΗΜΑ

Καείσα δασική έκταση με στοιχεία Α,Β,Γ,Δ,Ε,ΣΤ,Ζ,Η,Θ,Ι,Κ,Λ,Μ,Ν,Ξ,Ο,Π,Ρ,Σ,Α
Θέση : Γκατζανάς Δήμος : Αχαρνές Εμβαδόν : 26,00 στρέμματα
Απόσπασμα χάρτη ΓΥΣ 6435/5 & 6435/7 Κλίμακα : 1 : 5000

Συντεταγμένες κορυφών καείσης έκτασης (ΕΓΣΑ '87)

Α/Α	Χ	Ψ	Α/Α	Χ	Ψ
Α	476.174,1735	4219478,8035	Κ	476106,8227	4219096,5801
Β	476196,2547	4219478,0553	Λ	476053,5923	4219145,12840
Γ	476223,5754	4219481,7962	Μ	476043,6777	4219150,68480
Δ	476199,3704	4219393,8269	Ν	476041,5626	4219171,01330
Ε	476179,8644	4219341,8339	Ξ	476057,9520	4219228,09920
ΣΤ	476162,7241	4219275,6013	Ο	476078,2708	4219261,40720
Ζ	476154,6814	4219273,2113	Π	476105,0915	4219338,58430
Η	476150,9861	4219267,0190	Ρ	476138,4142	4219410,07470
Θ	476150,6054	4219232,1611	Σ	476148,1672	4219443,38270
Ι	476111,6803	4219151,7103			

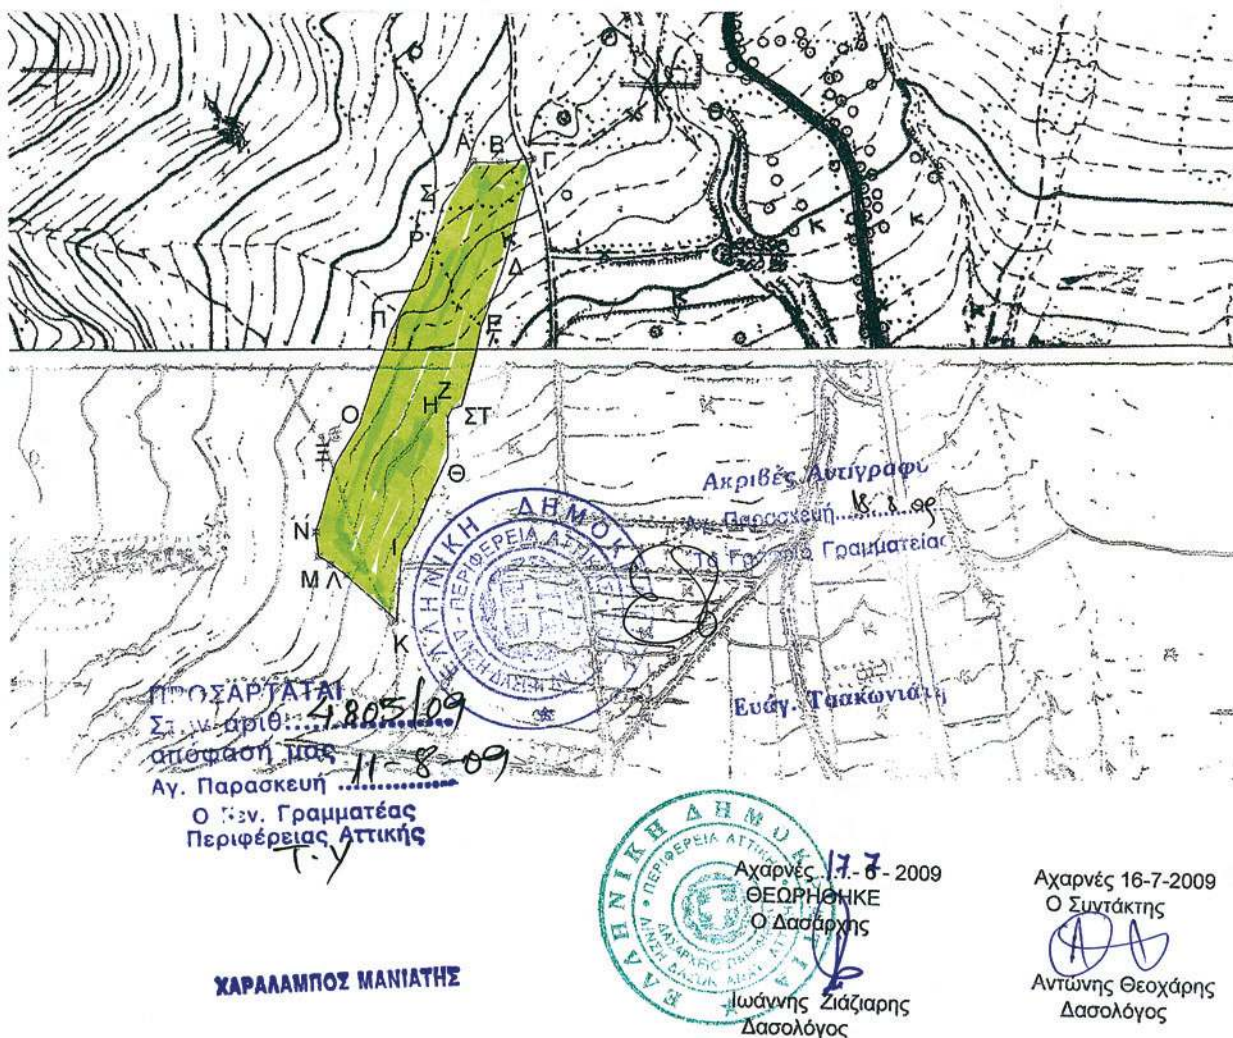

ΕΘΝΙΚΟ ΤΥΠΟΓΡΑΦΕΙΟ
Για τεχνικούς λόγους στο σχεδιάγραμμα,
έγινε σμίκρυνση, κατά ποσοστό **79%**

Αριθμ. 4100

(2)

Κήρυξη αναδασωτέας εκτάσεως 1.344,40 τ.μ. συνιδιόκτητου δάσους στη θέση «Τσούκα» περιφέρειας Δημοτικού Διαμερίσματος Καρυών Δήμου Πέτρας Νομού Πιερίας.

Ο ΓΕΝΙΚΟΣ ΓΡΑΜΜΑΤΕΑΣ
ΠΕΡΙΦΕΡΕΙΑΣ ΚΕΝΤΡΙΚΗΣ ΜΑΚΕΔΟΝΙΑΣ

Έχοντας υπόψη:

1. Τις διατάξεις του άρθρου 6, του ν. 3200/1955 περί διοικητικής αποκέντρωσης όπως τροποποιήθηκε και συμπληρώθηκε μεταγενέστερα με το ν.δ. 532/1970.
2. Τις διατάξεις των άρθρων 24, παρ. 1 και του άρθρου 117 παρ. 3 του Συντάγματος.
3. Τις διατάξεις των άρθρων 37, 38, 41 και 70 του ν. 998/ 1979 (ΦΕΚ 289/τ.Α΄/29.12.1979) «περί προστασίας των δασών κ.λπ.» όπως ισχύουν.
4. Τις διατάξεις του ν. 2240/1994 «συμπλήρωση διατάξεων για τη Νομική Αυτοδιοίκηση αρ. 6 παρ. 7»
5. Τις υπ' αριθμ. 160417/1180/8.8.1980 και 1824447/3049/24.9.1980 εγκύκλιες διαταγές και αποφάσεις του Υπουργείου Γεωργίας, που αναφέρονται στο εν λόγω θέμα.
6. Τις διατάξεις του άρθρου 120, του ν. 1892/1990 (ΦΕΚ 101/τ.Α΄/29.12.1979)
7. Την υπ' αριθμ. 5631/11.8.2000 απόφαση του Γενικού Γραμματέα Περιφέρειας Κεντρικής Μακεδονίας.
8. Την υπ' αριθμ. Δ.Υ/8.7.2009 πρόταση του Δασονομείου Ρητίνης «περί κηρύξεως Αναδασωτέας» της αναφερομένης στο θέμα εκτάσεως, αποφασίζουμε:

Κηρύσσουμε αναδασωτέα με σκοπό τη διατήρηση του χαρακτήρα του δάσους που εκχερσώθηκε και καταλήφθηκε παράνομα από τον Πατσιοδήμο Ευάγγελο του Δημητρίου, κάτοικο Καρυών, το συνιδιόκτητο δάσος εμβαδού 1.344,40 τ.μ., που βρίσκεται στη θέση «Τσούκα» περιφέρειας Δημοτικού Διαμερίσματος Καρυών Δήμου Πέτρας Νομού Πιερίας.

Η έκταση προσδιορίζεται από τα στοιχεία Α-Β-Γ-Δ-Ε-Ζ-Η-Α εμβαδού 1.344,40 τ.μ. και έχει όρια:

ΑΝΑΤΟΛΙΚΑ: Με δάσος

ΔΥΤΙΚΑ: Με το υπ' αρ. 184 κληροτεμάχιο

ΒΟΡΕΙΑ: Με δάσος

ΝΟΤΙΑ: Με δάσος

Όπως φαίνεται στο από Μάιος 2009 συνημμένο τοπογραφικό διάγραμμα του Τοπογράφου της Υπηρεσίας μας Ταβουκτσή Παναγιώτη, κλίμακας 1:500, που αποτελεί αναπόσπαστο μέρος της απόφασης αυτής.

Η αποκατάσταση της δασικής βλάστησης θα γίνει με φυσική αναγέννηση.

Η απόφαση αυτή να δημοσιευθεί στην Εφημερίδα της Κυβερνήσεως.

Κατερίνη, 7 Αυγούστου 2009

Με εντολή Γενικού Γραμματέα Περιφέρειας
Ο Αν. Προϊστάμενος Διεύθυνσης Δασών
ΦΩΤΙΟΣ ΦΩΤΙΟΥ

Αριθμ. 1370

(3)

Κήρυξη έκτασης ως αναδασωτέας εμβαδού 229,63 τετρ. μέτρων, στη θέση «Μπεσκάκι» περιφέρειας Δήμου Αγίων Θεοδώρων του Νομού Κορινθίας, λόγω εκχέρσωσης.

Ο ΓΕΝΙΚΟΣ ΓΡΑΜΜΑΤΕΑΣ
ΠΕΡΙΦΕΡΕΙΑΣ ΠΕΛΟΠΟΝΝΗΣΟΥ

Έχοντας υπόψη:

1. Τις διατάξεις:

α) Του ν. 2503/1997 «Διοίκηση, οργάνωση, στελέχωση της Περιφέρειας, ρύθμιση θεμάτων για την Τοπική Αυτοδιοίκηση και άλλες διατάξεις».

β) Του ν. 3200/1955 «Περί διοικητικής αποκέντρωσης» όπως τροποποιήθηκε και συμπληρώθηκε με το ν.δ. 532/1970 και μεταγενέστερες διατάξεις.

γ) Της παρ. 1 του άρθρου 24 και της παρ. 3 του άρθρου 117 του Συντάγματος της χώρας μας.

δ) Του ν. 998/1979 «Περί προστασίας των δασών και των δασικών εν γένει εκτάσεων της χώρας» και συγκεκριμένα των άρθρων 38 και 41, σε συνδυασμό με το άρθρο 3 παρ. 2 του ιδίου νόμου.

2. Τις Διαταγές του Υπουργείου Γεωργίας:

α) 160417/1180/8.7.1980, β) 182447/3049/24.8.1980.

3. Την υπ' αριθμ. 5347/7.4.2006 απόφαση Γενικής Γραμματέας Περιφέρειας Πελοποννήσου, ορισμού Αναπληρωτή Διευθυντή στη Διεύθυνση Δασών Ν. Κορινθίας.

4. Την υπ' αριθμ. 1967/4.5.2009 Πρόταση του Δασαρχείου Κορίνθου μετά την από 19.2.2009 Έκθεση Αυτοψίας - Βεβαίωση Παράβασης του Δασολόγου Δασαρχείου Κορίνθου Γεωργίου Μπλάνου, σύμφωνα με την οποία η αναφερόμενη στο θέμα έκταση μετά το έτος 1972 εκχερσώθηκε παράνομα και χωρίς την άδεια της αρμόδιας Δασικής Αρχής, από τον Παναγιώτη Σαριπανίδη, κάτοικο Ελευσίνας Νομού Αττικής, ενώ καλυπτόταν από δασική θαμνώδη βλάστηση αείφυλλων πλατύφυλλων, με συγκόμωση να υπερβαίνει τα εξήντα εκατοστά (0.60) και

συνεπώς επιβάλλεται η κήρυξη της ως αναδασωτέας, αποφασίζουμε:

Κηρύσσουμε αναδασωτέα τη Δημοτική δασική έκταση κατά την έννοια του ν. 998/1979 (παρ. 2 άρθρου 3) όπως τροποποιήθηκε με το ν. 3208/2003, η οποία βρίσκεται στη θέση «Μπεσκάκι» περιφέρειας Δήμου Αγίων Θεοδώρων του Νομού Κορινθίας, όπως αυτή αποτυπώνεται στο από 4.7.2008 συνημμένο Τοπογραφικό Διάγραμμα κλίμακας 1:300 με τα στοιχεία Α, Β, Γ, Δ, Α εμβαδού 229,63 τετρ. μέτρων, εντοπίζεται σε Απόσπασμα του υπ' αριθ. 424 197 Ορθοφωτοχάρτη έτους 1996-7 με κλίμακα 1:5000, οριοθετείται με τη χρήση συντεταγμένων στο Ε.Γ.Σ.Α. '87, ως εξής:

Σημείο	Α: χ = 424606.4561	ψ = 4199850.7336
	Β: χ = 424600.0809	ψ = 4199860.4844
	Γ: χ = 424617.1943	ψ = 4199870.2425
	Δ: χ = 424623.6525	ψ = 4199860.5389

και συνορεύει:

ΒΟΡΕΙΑ: Με δάσος σύμφωνα με το Προσωρινό Δασικό Κτηματολόγιο περιοχής Αγίων Θεοδώρων.

ΝΟΤΙΑ: Με δάσος σύμφωνα με το Προσωρινό Δασικό Κτηματολόγιο περιοχής Αγίων Θεοδώρων.

ΑΝΑΤΟΛΙΚΑ: Με δάσος σύμφωνα με το Προσωρινό Δασικό Κτηματολόγιο περιοχής Αγίων Θεοδώρων.

ΔΥΤΙΚΑ: Με δάσος σύμφωνα με το Προσωρινό Δασικό Κτηματολόγιο περιοχής Αγίων Θεοδώρων.


όπου σύνταξε ο Εργοδηγός του Δασαρχείου Κορίνθου Δημήτριος Βασιλόπουλος και θεώρησε ο Δασάρχης, με σκοπό την επανεγκατάσταση με φυσική ή τεχνητή αναγέννηση της δασικής βλάστησης που καταστράφηκε από την εκχέρσωση.

Η απόφαση αυτή να δημοσιευθεί στην Εφημερίδα της Κυβερνήσεως.

Τρίπολη, 7 Αυγούστου 2009


Ο Γενικός Γραμματέας Περιφέρειας
ΝΙΚΟΛΑΟΣ Κ. ΑΓΓΕΛΟΠΟΥΛΟΣ

ΑΠΟΣΠΑΣΜΑ ΕΚ ΤΟΥ 424_197
ΟΡΘΟΦΩΤΟΧΑΡΤΗ
(Φωτογραμμετρικό υποβάθρο από
ορθοαναγωγή α/φ έτους 1996-7
ΚΛΙΜΑΚΑ 1:5.000)

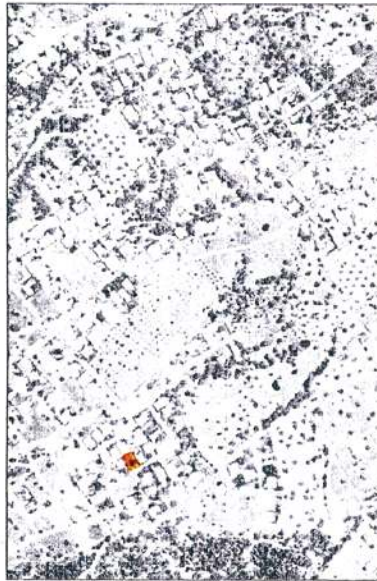

ΕΘΝΙΚΟ ΤΥΠΟΓΡΑΦΕΙΟ

Για τεχνικούς λόγους στο σχεδιάγραμμα,
έγινε σμίκρυνση, κατά ποσοστό **55%**

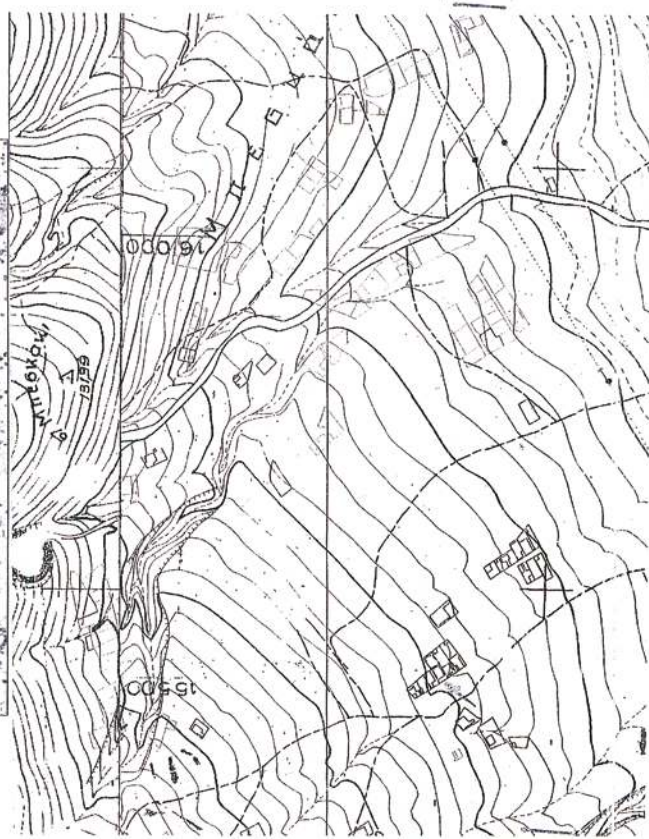

Ανήκει στο αριθμ. 14-5-2449... έγγραφο του Δασαρχείου Κορίνθου


ΤΟΠΟΓΡΑΦΙΚΟ ΔΙΑΓΡΑΜΜΑ ΚΛΙΜΑΚΑΣ 1:300 ΣΤΟ ΟΠΟΙΟ
ΦΑΙΝΕΤΑΙ Η ΔΑΣΙΚΗ ΕΚΤΑΣΗ

ΠΟΥ ΚΑΤΑΛΗΦΘΗΚΕ ΚΑΙ ΕΚΧΕΡΣΩΘΗΚΕ ΑΥΘΑΙΡΕΤΟ ΚΤΙΣΜΑ
ΕΜΒΑΔΟΥ Ε(Ε,Ζ,Η,Θ,Ι,Κ,Λ,Γ,Ε)=128,22 Τ.Μ. ΑΠΟ ΤΟΝ ΣΑΡΤΙΠΑΝΙΔΗ ΠΑΝΑΓΙΩΤΗ
ΚΑΤΟΙΚΟ ΕΛΕΥΣΙΝΑΣ ΚΑΙ ΤΟ ΟΠΟΙΟ ΒΡΙΣΚΕΤΑΙ ΣΤΗΝ Δ.Θ. ΜΠΕΣΚΑΚΙ ΠΕΡΙΦ. ΔΗΜΟΥ
ΑΓ.ΘΕΟΔΩΡΩΝ.

Ε(Α,Β,Γ,Δ,Α)=229,63 Τ.Μ.

Ε(Ε,Ζ,Η,Θ,Ι,Κ,Λ,Γ,Ε)=128,22 Τ.Μ.

Ανήκει στην αριθμ. 1370/Γ-8-2003
Απόφ. Συμβ. Αποφ. Έγκληψ. της Δ/νσης
Δασών Ν. Κορινθίας.

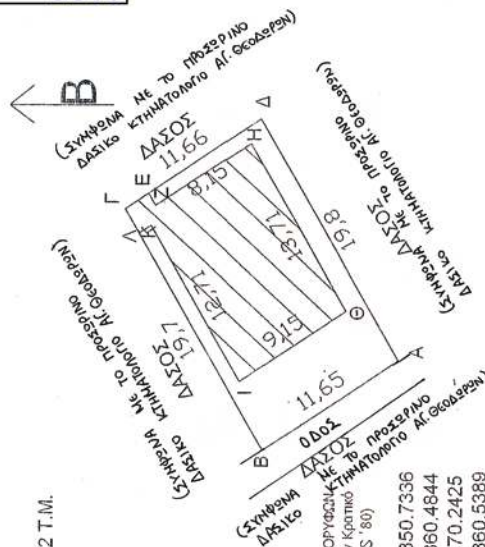

ΟΡΘΟΓΩΝΙΚΕΣ ΣΥΝΤΕΤΑΓΜΕΝΕΣ ΚΟΡΥΦΩΝ
(Σύστημα αναφοράς συντεταγμένων Κρατικό
Δίκτυο Ε.Γ.Σ.Α. 87 Da.tun: GRS '80)

A	X=424609.4561	Y=4199850.7336
B	X=424600.0809	Y=4199860.4844
Γ	X=424617.1943	Y=4199870.2425
Δ	X=424623.6525	Y=4199860.5389
Ε	X=424618.3025	Y=4199868.5775
Ζ	X=424617.4338	Y=4199868.0822
Η	X=424621.8872	Y=4199861.2558
Θ	X=424609.9788	Y=4199854.4657
Ι	X=424604.9716	Y=4199862.1241
Κ	X=424616.0113	Y=4199868.4189
Λ	X=424615.4569	Y=4199869.2518



Αριθμ. 7888

(4)

Προσδιορισμός χρήσης παραχωρούμενου ακινήτου στο αγρ/μα «Σπάρτου».

Ο ΝΟΜΑΡΧΗΣ ΚΟΖΑΝΗΣ

Έχοντας υπόψη:

1. Το ν. 1512/11.1.1985 (ΦΕΚ Α' 4) για την τροποποίηση και συμπλήρωση πολεοδομικών διατάξεων κ.λπ. και ειδικότερα το άρθρο 3 παρ. 1 αυτού.

2. Το ν. 1337/12.3.1983 (ΦΕΚ Δ' 33/14.3.1983) για την επέκταση πολεοδομικών σχεδίων.

3. Το ν. 360/1976 (ΦΕΚ Α' 151) για την χωροταξία και το περιβάλλον.

4. Το ν. 1032/1980 (ΦΕΚ Α' 57) για την σύσταση του Υπουργείου Χωροταξίας και Περιβάλλοντος.

5. Την από 26.7.2009 θετική απόφαση του Τοπικού Συμβουλίου του Δ.Δ. Σπάρτου.

6. Τις υπ' αριθμ. 24/2008 (απόσπασμα 1/2008), 43/2008 (απόσπασμα 2/2008), 57/2008 (απόσπασμα 3/2008) και 69/2008 (απόσπασμα 4/2008) αποφάσεις του Δημοτικού Συμβουλίου του Δήμου Ελίμειας.

7. Την υπ' αριθμ. 7392/08/12.3.2009 γνωμοδότηση για προσδιορισμό χρήσης γης βάσει του άρθρου 3 ν. 1512/1985 η οποία εξεδόθη από την Δ/νση Πολεοδομίας και Περιβάλλοντος Κοζάνης.

8. Το ν. 2218/13.6.1994 (ΦΕΚ Α' 90/13.6.94) «περί ίδρυσης Νομαρχιακής Αυτ/σης, τροποποίησης κ.λπ.», όπως συμπληρώθηκε με το ν. 2240/15.9.1994 (ΦΕΚ Α' 153/15.9.1994)

9. Το υπ' αριθμ. 124332/16.12.1997 έγγραφο του Υπουργείου Γεωργίας (Τμήμα Γ' και Κ' Αποκ/σης).

10. Το γεγονός ότι δεν προκαλεί δαπάνη η υπόψη παραχώρηση σε βάρος του προϋπολογισμού του οικείου Ο.Τ.Α..

11. Τις διατάξεις του ν. 2503/1997 άρθρο 10 παρ. 8 «Διοίκηση, οργάνωση, στελέχωση της Περιφέρειας, ρύθμιση θεμάτων για την τοπική αυτοδιοίκηση και άλλες διατάξεις».

12. Το υπ' αριθμ. 3419/09/2.3/18.6.2009 έγγραφο του Συνηγόρου του Πολίτη.

13. Το αρ. 5 του ν. 3698/2008 (ΦΕΚ Α' 98).

14. Την υπ' αριθμ. 140/9.1.2009/έγγραφο Δ.Δ.Ο./ΝΑ.Κ. απόφαση Νομάρχη Κοζάνης.

Επειδή:

α) Είναι μεγάλη η απόσταση, από το Δ.Δ. Σπάρτου, της προτεινόμενης έκτασης από το Δημοτικό Συμβούλιο του Δήμου Ελίμειας (θέση «Λάκκος»), η οποία δυσχεραίνει, ουσιαστικά, την άσκηση της οικονομικής δραστηριότητας από πλευράς του αιτούντος (καθιστώντας την αντισυμβατική).

β) Σύμφωνα με το υπ' αριθμ. 3419/09/2.3 έγγραφο του Συνηγόρου του Πολίτη «... η ολοκλήρωση της μετεγκατάστασης σε αβέβαιο μελλοντικό χρονικό σημείο δεν πρέπει να αποβαίνει σε βάρος των αρχών της νομιμότητας της διοικητικής δράσης και της χρηστής διοίκησης, καθώς αφενός έχουν δοθεί πολλές ευκαιρίες για μετεγκατάσταση, ενώ αφετέρου η συνέχιση μιας μακρόχρονα υφιστάμενης ανθυγιεινής εστίας θίγει το συνταγματικώς κατοχυρωμένο δικαίωμα των περίοικων να ζουν σε ένα καθαρό περιβάλλον».

γ) Όπως προκύπτει από το υπ' αριθμ. 09/2009 απόσπασμα της υπ' αριθμ. 99/2009 Α. Δ. Σ. «... ο Δήμαρχος είπε ότι δεν έχουν αρθεί οι λόγοι που μας υποχρέωσαν σε προγενέστερες συνεδριάσεις του Δ.Σ (Α.Δ.Σ. 43/2008 και 69/2008) να μην συναινέσουμε με την παραχώρηση κοινόχρηστη έκτασης στο Αγρόκτημα Σπάρτου», οι οποίοι παρέλκουν ως αλυσιτελείς.

δ) Η μετεγκατάσταση στη θέση «Λάκκος» προς Δ.Δ. Κοντοβουνίου θα επιφέρει νέα μεγαλύτερη καθυστέρηση στη μετεγκατάσταση και θα διατηρήσει την ανθυγιεινή εστία εντός του Δ.Δ. Σπάρτου.

ε) Επιβάλλεται η παραχώρηση για κατεπείγοντες λόγους προστασίας της δημόσιας υγείας καθώς και αποφυγή πρόκλησης ανήκεστης βλάβης στα συμφέροντα του αιτούντα Αρναούτη Θεμιστοκλή, δεδομένου ότι ο Συνήγορος του Πολίτη, αφενός ζητά από τον Δήμο Ελίμειας (Αντιδήμαρχο) να προβεί άμεσα στην σύγκληση της Επιτροπής του άρθρου 8 προς σφράγιση παράνομης σταυλικής εγκατάστασης, αφετέρου από όλες τις εμπλεκόμενες υπηρεσίες να επισπεύσουν τις απαραίτητες ενέργειες για την άμεση εξέταση του ζητήματος της οριστικής μετεγκατάστασης σε άλλη θέση, όπως και έγινε από την Νομαρχιακή Αυτοδιοίκηση Κοζάνης.

στ) Είναι θετική και ομόφωνη η απόφαση του Τοπικού Συμβουλίου του Δημοτικού Διαμερίσματος Σπάρτου του Δήμου Ελίμειας.

ζ) Σύμφωνα με το ανώτερο υπ' αριθμ. 12 σχ., η απόσταση των 150 μέτρων από το Δ.Δ. Σπάρτου είναι νόμιμη, για την ίδρυση και αδειοδότηση σταυλικής εγκατάστασης, υπό συγκεκριμένες προϋποθέσεις (π.χ. αριθμός κατοίκων οικισμού, αριθμός ισοδύναμων ζώων, απόσταση από εθνικό δίκτυο σιδηροδρομικές γραμμές, λίμνες κ.λπ.), ενώ το αόριστο και αβέβαιο επιχείρημα περί μελλοντικής τουριστικής αξιοποίησης της παραλίνιας περιοχής οδηγεί σε παραβίαση της αρχής αναλογικότητας και προσβολή του πυρήνα του δικαϊώματος της οικονομικής ελευθερίας, αποφασίζουμε:

Τον καθορισμό χρήσης γης για τη λειτουργία που γενικά εξυπηρετεί την ανέγερση σταυλικών εγκαταστάσεων από τον Αρναούτη Θεμιστοκλή του Ευαγγέλου στο υπ' όψη τεμάχιο με στοιχεία Α₁Α₂Α₃Α₄Α₅Α₆ συνολικής έκτασης 4149 τ.μ. το οποίο εμπίπτει στο υπ' αριθμ. 1159^ο χερσολίβαδο κοινόχρηστο της Συμπληρωματικής Διανομής αγροκτήματος «Σπάρτου» έτους 1962 όπως αυτό απεικονίζεται στο αναπόσπαστο με την παρούσα θεωρημένο τοπογραφικό διάγραμμα που μας έστειλε η Διεύθυνση Τοπογραφικής Κοζάνης με το υπ' αριθμ. 2453/13.10.2008 έγγραφό της.

Η απόφαση αυτή δεν απαλλάσσει τον ενδιαφερόμενο από την υποχρεωτική έκδοση των σχετικών (οικοδομικών) αδειών και την τήρηση της υπ' αριθμ. 8340/3591/12.12.1986 απόφασης του ΥΠΕΧΩΔΕ.

Η απόφαση αυτή να δημοσιευθεί στην Εφημερίδα της Κυβερνήσεως.

Κοζάνη, 6 Αυγούστου 2009

Ο Νομάρχης κ.α.α.

Ο Αντινομάρχης


ΙΩΑΝΝΗΣ ΣΟΚΟΥΤΗΣ



ΕΘΝΙΚΟ ΤΥΠΟΓΡΑΦΕΙΟ

Για τεχνικούς λόγους στο σχεδιάγραμμα,
έγινε σμίκρυνση, κατά ποσοστό 79%

ΣΠΑΡΤΟ ΚΟΖΑΝΗΣ
ΣΥΜΠΛ/ΚΗ ΔΙΑΝΟΜΗ 1962

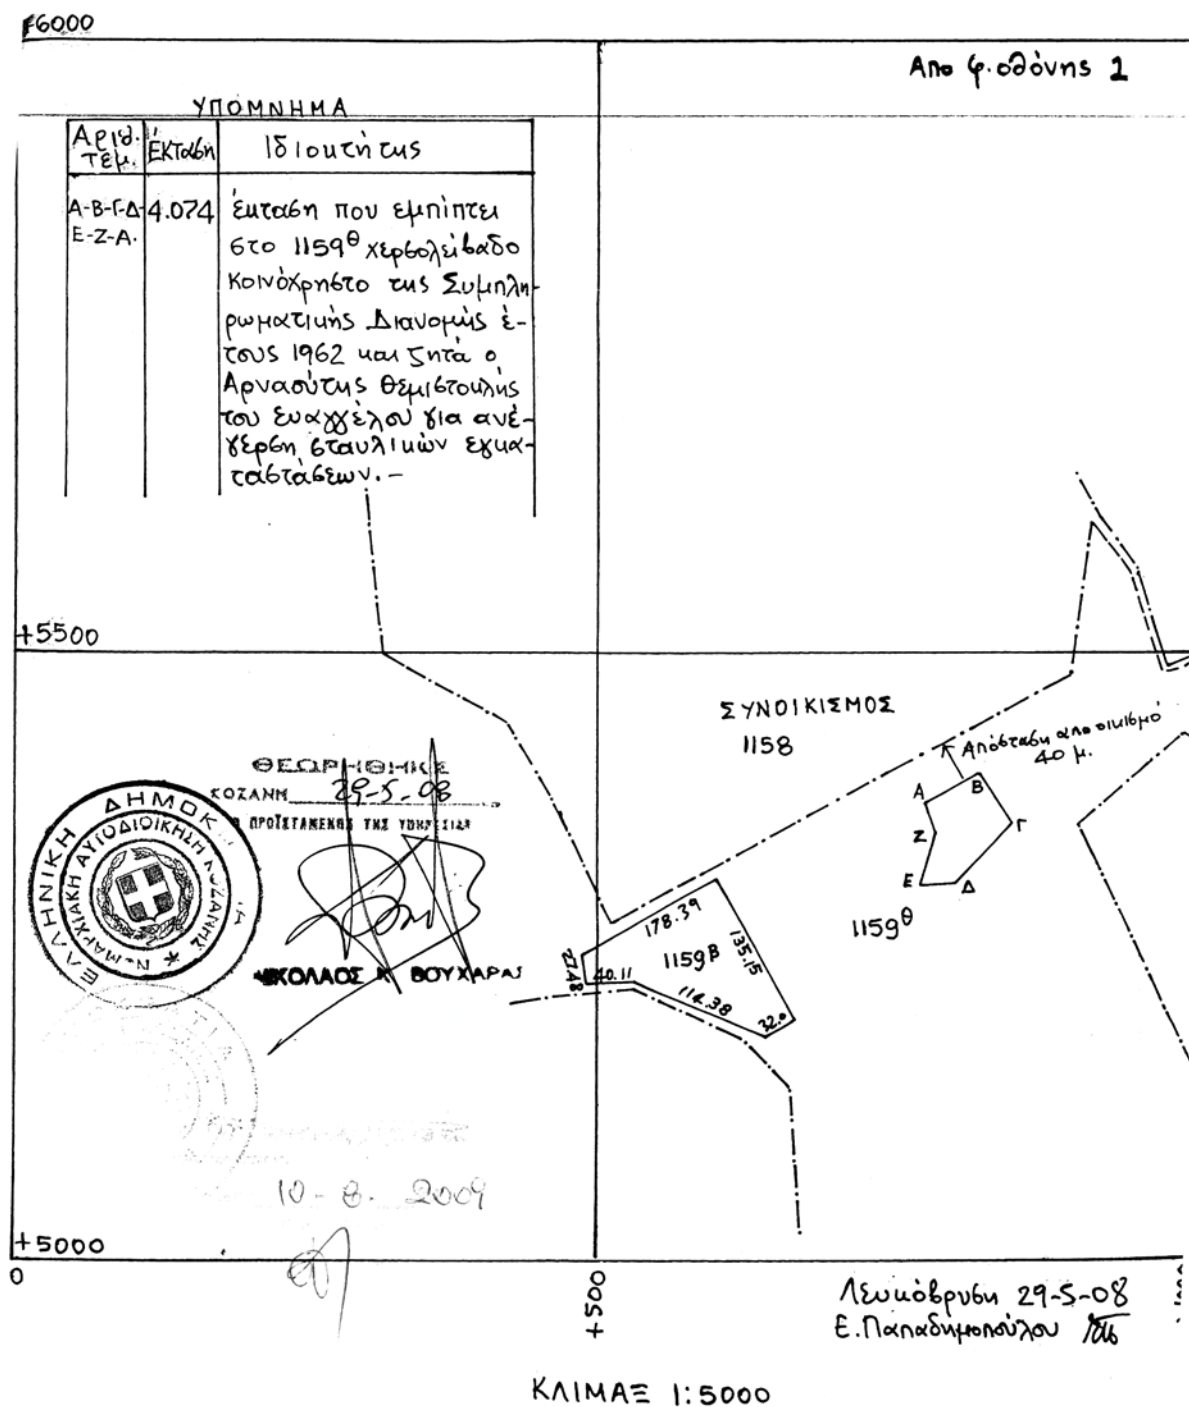

* 0 4 0 0 3 6 9 0 2 0 9 0 9 0 0 8 *

ΑΠΟ ΤΟ ΕΘΝΙΚΟ ΤΥΠΟΓΡΑΦΕΙΟ

ΚΑΠΟΔΙΣΤΡΙΟΥ 34 * ΑΘΗΝΑ 104 32 * ΤΗΛ. 210 52 79 000 * FAX 210 52 21 004
ΗΛΕΚΤΡΟΝΙΚΗ ΔΙΕΥΘΥΝΣΗ: <http://www.et.gr> - e-mail: webmaster.et@et.gr