



# ΕΦΗΜΕΡΙΣ ΤΗΣ ΚΥΒΕΡΝΗΣΕΩΣ

## ΤΗΣ ΕΛΛΗΝΙΚΗΣ ΔΗΜΟΚΡΑΤΙΑΣ

ΤΕΥΧΟΣ ΤΕΤΑΡΤΟ

Αρ. Φύλλου 378

7 Σεπτεμβρίου 2009

### ΠΕΡΙΕΧΟΜΕΝΑ

#### ΑΠΟΦΑΣΕΙΣ

- Έγκριση καθορισμού οριοθέτησης κοίτης Ευήνου  
στην περιοχή Τρικόρφου και σε μήκος περίπου  
3,8 +1,9 χιλιομέτρων ανάντη της ήδη οριοθετημέ- 1  
νης κοίτης .....  
Κήρυξη αναδασωτέας έκτασης εμβαδού 8.275,32 τ.μ  
στη θέση «Βαρβίτσα», περιφέρειας Δ.Δ. Βαρβί-  
τσας, Δ. Οινούντος, Ν. Λακωνίας..... 2

#### ΑΠΟΦΑΣΕΙΣ

- Αριθμ. 46846/4764 (1)  
Έγκριση καθορισμού οριοθέτησης κοίτης Ευήνου στην  
περιοχή Τρικόρφου και σε μήκος περίπου 3,8 +1,9 χι-  
λιομέτρων ανάντη της ήδη οριοθετημένης κοίτης.

#### Ο ΓΕΝΙΚΟΣ ΓΡΑΜΜΑΤΕΑΣ ΠΕΡΙΦΕΡΕΙΑΣ ΔΥΤΙΚΗΣ ΕΛΛΑΔΑΣ

Έχοντας υπόψη:

1. Το ν. 3200/1955 «περί διοικητικής αποκέντρωσης», όπως τροποποιήθηκε και συμπληρώθηκε μεταγενέστερα.
2. Τις διατάξεις του π.δ. 39/1983 περί μεταβιβάσεως αρμοδιοτήτων του Υπουργού Δημ. Έργων στις Περιφερειακές Υπηρεσίες.
3. Τις διατάξεις του άρθρου 66 του ν. 1622/1986 «περί Τοπικής Αυτοδιοίκησης, Περιφερειακής Ανάπτυξης και δημοκρατικού προγραμματισμού» όπως αντικαταστάθηκε με τις διατάξεις της παρ. 5 του άρθρου 33 του ν. 1832/1989.
4. Τις διατάξεις του ν. 2503/1997 «Διοίκηση, οργάνωση, στελέχωση της Περιφέρειας, ρύθμιση θεμάτων για την Τοπική Αυτοδιοίκηση και άλλες διατάξεις».
5. Την υπ' αριθμ. 33/98 εγκύκλιο του ΥΠΕΧΩΔΕ «Αστυνόμευση ρεμάτων και συντήρηση αντιπλ/κών έργων»
6. Το ν. 3010/2002 «Εναρμόνιση του ν. 1650/1986 με τις οδηγίες 97/11 Ε.Ε και 96/61 Ε.Ε» και ειδικότερα τις διατάξεις του άρθρου 5 αυτού «Διαδικασία οριοθέτησης και ρυθμίσεις θεμάτων για τα υδατορέματα» καθώς και τις ισχύουσες διατάξεις της υπ' αριθμ. 3046/304/32.1989 απόφασης του αναπληρωτή Υπουργού Υ.ΠΕ.ΧΩ.ΔΕ. και ειδικότερα του άρθρου 6 αυτής σχετικά με τη δόμηση κοντά στα ρέματα.
7. Την υπ' αριθμ. 9622/2.9.2002 απόφαση του Γεν. Γραμματέα Περιφέρειας Δυτικής Ελλάδας «περί αναθέσεως μέρους των αρμοδιοτήτων Γεν. Γραμματέα στο Διευθυντή Δημοσίων Έργων» .

8. Το υπ' αριθμ. 11278/2005 (Φ.Ε.Κ 1434/18.10.2005, τ. Β') απόφαση του Γεν. Γραμματέα Περιφέρειας Δυτικής Ελλάδας «περί αναθέσεως μέρους των αρμοδιοτήτων Γεν. Γραμματέα στον Γεν. Διευθυντή ΠΔΕ».

9. Το από 2.7.2009 απόσπασμα από το πρακτικό αρ. 7ης Συνεδρίασης του Δημοτικού Συμβουλίου του Δήμου Ι. Πόλεως Μεσολογγίου Ν. Αιτ/νίας (αρ. απόφασης 230/2009).

Ο Δήμος Χάλκειας δεν απάντησε μέσα στο προβλεπόμενο χρονικό διάστημα που ορίζει ο Νόμος.

10. Το υπ' αριθμ. 6957/29.7.2009 έγγραφο της Δ.Τ.Υ. Ν. Αιτ/νίας με το οποίο μας διαβίβασε την από Μαΐου 2009 Τεχνική Έκθεση Υδρολογικής-Υδραυλικής μελέτης και Περιβαλλοντικών στοιχείων που συνέταξε ο Περργαντής Φώτιος και οι συνεργάτες του και το από Μαΐου 2009 Τοπογραφικό Διαγράμμα στα οποία σημειώνονται με μπλε γραμμή (γραμμή οριοθέτησης) που καθορίζεται από τα σημεία ως εξής:

Τμήμα Α: που καθορίζεται από τα σημεία K1, K2, ..., K42, K43

Τμήμα Β: που καθορίζεται από τα σημεία K45, K46, ..., 69, K70

Τμήμα Γ: που καθορίζεται από τα σημεία K71, K72, ..., K111, K112


και κόκκινη γραμμή (γραμμή πλημμύρας) οι οριογραμμές καθορισμού της οριοθέτησης κοίτης Ευήνου στην περιοχή Τρικόρφου και σε μήκος περίπου 3,8 +1,9 χιλιομέτρων ανάντη της ήδη οριοθετημένης κοίτης όπως τα παραπάνω ελέγχθηκαν και θεωρήθηκαν από την υπόψη Υπηρεσία (Δ.Τ.Υ. Ν. Αιτ/νίας), αποφασίζουμε:


Εγκρίνουμε τον καθορισμό των οριογραμμών τμημάτων της κοίτης Ευήνου στην περιοχή Τρικόρφου και σε μήκος περίπου 3,8 +1,9 χιλιομέτρων ανάντη της ήδη οριοθετημένης κοίτης, που φαίνονται στο Τοπογραφικό διάγραμμα με μπλε και κόκκινη γραμμή και σημειώνονται με τους αριθμούς που αναγράφονται στην παραπάνω παρ. 10, όπως αυτές καθορίστηκαν από την Υδρολογική-Υδραυλική μελέτη που συντάχθηκε από τον Περργαντή Φώτη και τους συνεργάτες του, ελέγχθηκαν δε και θεωρήθηκαν από την Δ.Τ.Υ. Ν. Αιτ/νίας.

Η απόφαση αυτή να δημοσιευθεί στην Εφημερίδα της Κυβερνήσεως.

Πάτρα, 24 Αυγούστου 2009

Με εντολή Γενικού Γραμματέα Περιφέρειας  
Ο Γενικός Διευθυντής Περιφέρειας  
Δ. ΠΑΝΑΓΙΩΤΟΠΟΥΛΟΣ

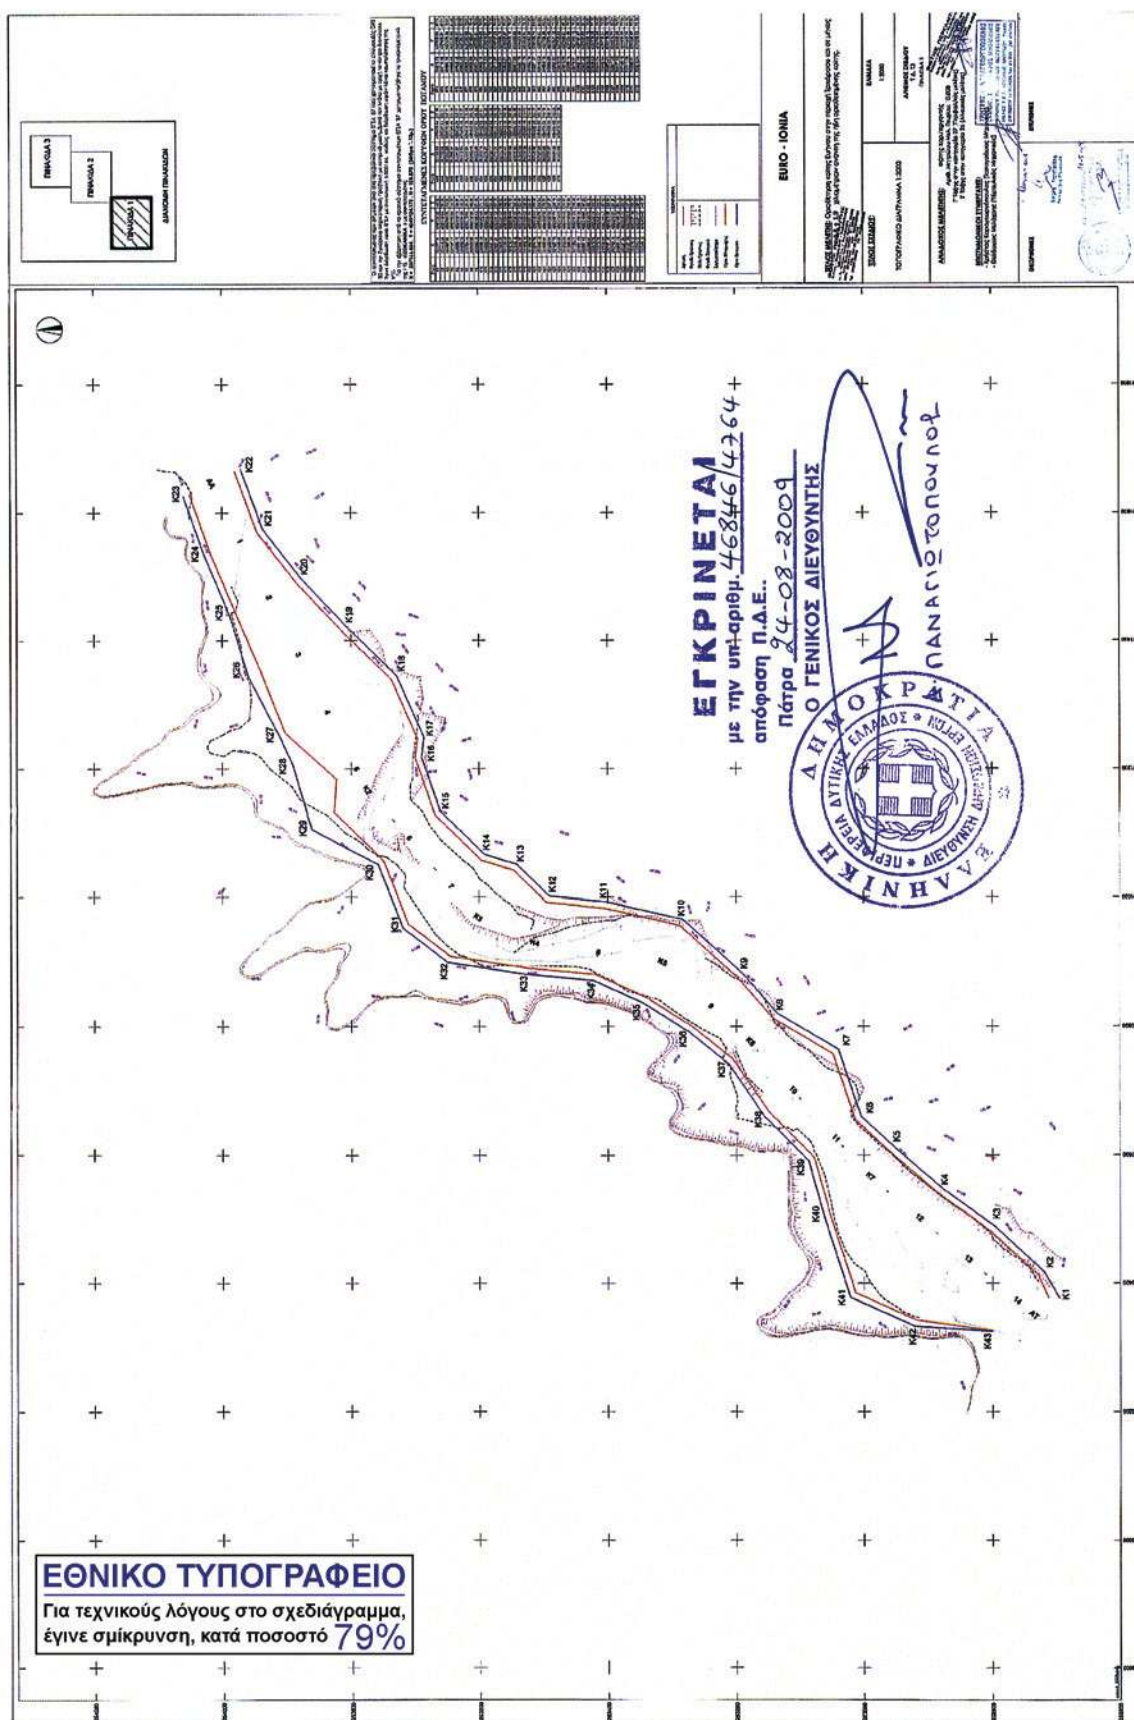

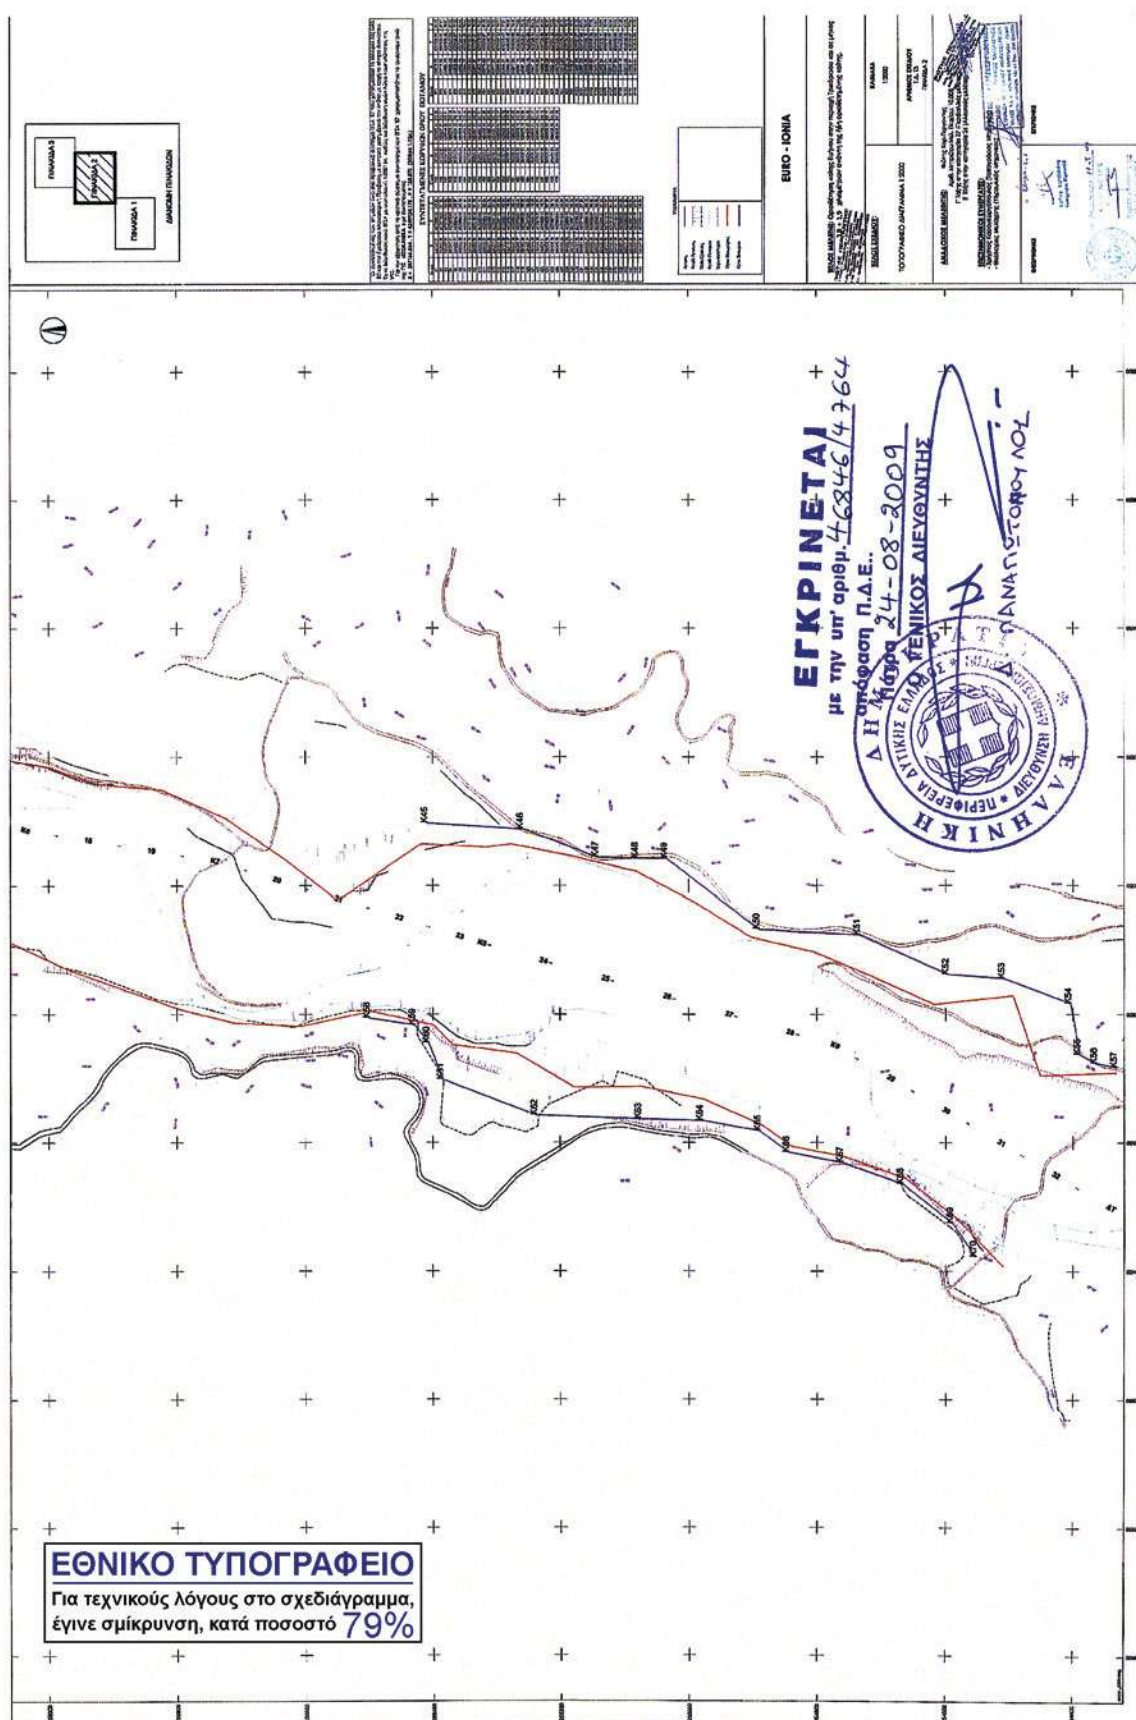





Αριθμ. 1452

(2)

Κήρυξη αναδασωτέας έκτασης εμβαδού 8.275,32 τ.μ στη θέση «Βαρβίτσα», περιφέρειας Δ.Δ. Βαρβίτσας, Δ. Οινούντος, Ν. Λακωνίας.

Ο ΓΕΝΙΚΟΣ ΓΡΑΜΜΑΤΕΑΣ  
ΠΕΡΙΦΕΡΕΙΑΣ ΠΕΛΟΠΟΝΝΗΣΟΥ

Έχοντας υπόψη:

1. Τις διατάξεις του άρθρου 1 του ν. 3200/1955 «περί διοικητικής αποκεντρώσεως», όπως τροποποιήθηκαν και ισχύουν.

2. Τις διατάξεις των άρθρων 24 παρ. 1 και 117 παρ. 3 του Συντάγματος.

3. Των άρθρων 200 και 205 του ν.δ. 86/1969 (ΦΕΚ 7Α'/1969)

4. Τις διατάξεις του ν. 998/1979 «Περί προστασίας των δασών κ.λ.π.» και ειδικότερα:

α) του άρθρου 34 παρ. 4,

β) του αρθρ. 38 παρ. 1,

γ) του άρθρου 41 παρ. 3.,

όπως συμπληρώθηκαν με το άρθρο 1 παρ. 8 του ν. 3208/2003.

5. Τις διατάξεις του άρθρου 7 του ν. 2503/1997 «Διοίκηση, οργάνωση, στελέχωση της Περιφέρειας, ρύθμιση θεμάτων για την τοπική αυτοδιοίκηση και άλλες διατάξεις».

6. Την υπ' αριθμ. 17310/18.10.2007 απόφαση Γ.Γ.Π. Πελοποννήσου «Ανάθεση αρμοδιοτήτων και ασκήσεως αυτών κατ' εντολή μας».

7. Τις διαταγές του Υπουργείου Γεωργίας:

α) 160417/1180/8.7.1980, β) 182447/3049/24.9.1980.

8. Την υπ' αριθμ. 3111/11.6.2009 πρόταση του Δασαρχείου Σπάρτης με συνημμένη όλη τη σχετική αλληλογραφία που αναφέρεται σ' αυτήν, με την οποία προτείνεται η κήρυξη έκτασης ως αναδασωτέας, αποφασίζουμε:

Κηρύσσουμε αναδασωτέα με σκοπό την αποκατάσταση με φυσική αναγέννηση της προϋπάρχουσας δασικής βλάστησης η οποία καλυπτόταν από αείφυλλα πλατύφυλλα (πουρνάρι, δρυ, βελανιδιά, ρείκι) που καταστράφηκε από εκχέρσωση, της κατηγορίας της παραγράφου 3 (περίπτωση 3β) του άρθρου 3 του ν. 998/1979 «περί προστασίας των δασών και των δασικών εν γένει εκτάσεων της Χώρας», όπως αντικαταστάθηκε με την παράγραφο 1 του άρθρου 1 ν. 3208/2003, δημόσια δασική έκταση εμβαδού 8.275,32 τ.μ στη θέση «Βαρβίτσα», περιφέρειας Δ.Δ. Βαρβίτσας, Δ. Οινούντος, Ν. Λακωνίας, όπως φαίνεται στο συνημμένο τοπογραφικό διάγραμμα, κλίμακας 1:500 υπό στοιχεία (Α, Β, Γ, ..., Ω, Α1, Β1, Γ1, Δ1, Ε1, Α) και απεικονίζεται σε απόσπασμα χάρτη εκδόσεως Γ.Υ.Σ. κλίμακας 1:5000 (Φ.Χ. 7323-3) και έχει όρια:

Βόρεια: Με αγροτικό δρόμο και εκείθεν με δασική έκταση,

Νότια: Με μονοπάτι και εκείθεν με δασική έκταση,

Ανατολικά: Με αγροτικό δρόμο και εκείθεν με δασική έκταση,

Δυτικά: Με αγροτικό δρόμο και εκείθεν με δασική έκταση,

όπως φαίνεται στο συνημμένο τοπογραφικό διάγραμμα, κλίμακας 1:500 υπό στοιχεία (Α, Β, Γ, ..., Ω, Α1, Β1, Γ1, Δ1, Ε1, Α) και απεικονίζεται σε απόσπασμα χάρτη εκδόσεως Γ.Υ.Σ. κλίμακας 1:5000 (Φ.Χ. 7323-3), που αποτελεί αναπόσπαστο μέρος της απόφασης αυτής.

Η απόφαση αυτή να δημοσιευθεί στην Εφημερίδα της Κυβερνήσεως

Σπάρτη, 5 Αυγούστου 2009

Ο Γενικός Γραμματέας Περιφέρειας



ΝΙΚ. ΑΓΓΕΛΟΠΟΥΛΟΣ

Ελληνικό Γεωδατικό Σύστημα Αναφοράς 1987 (Ε.Γ.Σ.Α. '87)  
 Ελλειψοειδής αναφοράς GRS 80  
 $a = 6\,378\,137\text{ m}$ ,  $1/f = 298.257222101$   
 Προβολή: Εγκάρσια Μερκατορική  
 Κεντρικός Μεσημβρινός  $\lambda_0 = 24^\circ 00' 00''$  με  $K_0 = 0.999600$   
 Τετηγμένη Κεντρικού Μεσημβρινού:  $+500$   
 Γεωγραφικό Πλάτος Αναφοράς:  $0^\circ 00' 00''$

# ΕΘΝΙΚΟ ΤΥΠΟΓΡΑΦΕΙΟ

Για τεχνικούς λόγους στο σχεδιάγραμμα,  
 έγινε σμίκρυνση, κατά ποσοστό **33%**

| ΚΛΑΔΟΣ 01 |            | Ε= 8275.32 μ² |         |
|-----------|------------|---------------|---------|
| ΚΟΡΥΦΕΣ   | X          | Y             | ΠΛΕΥΡΕΣ |
| A         | 368294.331 | 4125417.251   | 17.27   |
| B         | 368302.284 | 4125432.585   | 11.06   |
| Γ         | 368309.986 | 4125440.524   | 6.12    |
| Δ         | 368315.529 | 4125443.121   | 9.76    |
| Ε         | 368324.501 | 4125446.961   | 7.74    |
| Ζ         | 368329.286 | 4125453.047   | 9.16    |
| Η         | 368332.462 | 4125461.637   | 14.83   |
| Θ         | 368337.025 | 4125475.751   | 18.84   |
| Ι         | 368345.803 | 4125492.420   | 16.88   |
| Κ         | 368356.120 | 4125505.774   | 17.07   |
| Λ         | 368367.481 | 4125518.518   | 17.01   |
| Μ         | 368380.657 | 4125529.271   | 10.58   |
| Ν         | 368390.344 | 4125533.532   | 6.40    |
| Ξ         | 368396.740 | 4125533.642   | 7.06    |
| Ο         | 368402.866 | 4125530.128   | 9.39    |
| Π         | 368408.315 | 4125522.480   | 9.83    |
| Ρ         | 368411.657 | 4125513.238   | 11.60   |
| Σ         | 368412.940 | 4125501.708   | 13.44   |
| Τ         | 368411.075 | 4125488.400   | 18.88   |
| Υ         | 368403.628 | 4125471.056   | 21.85   |
| Φ         | 368393.420 | 4125451.737   | 10.15   |
| Χ         | 368389.668 | 4125442.305   | 12.07   |
| Ψ         | 368387.474 | 4125430.437   | 6.19    |
| Ω         | 368388.275 | 4125424.302   | 8.61    |
| Α1        | 368391.509 | 4125416.242   | 13.86   |
| Β1        | 368357.465 | 4125415.318   | 12.60   |
| Γ1        | 368345.123 | 4125412.768   | 12.90   |
| Δ1        | 368333.741 | 4125406.698   | 55.01   |
| Ε1        | 368281.596 | 4125397.126   | 23.79   |
| 1         | 368338.000 | 4125417.000   |         |
| 2         | 368364.000 | 4125418.000   |         |
| 3         | 368352.384 | 4125500.938   |         |
| 4         | 368411.130 | 4125488.797   |         |

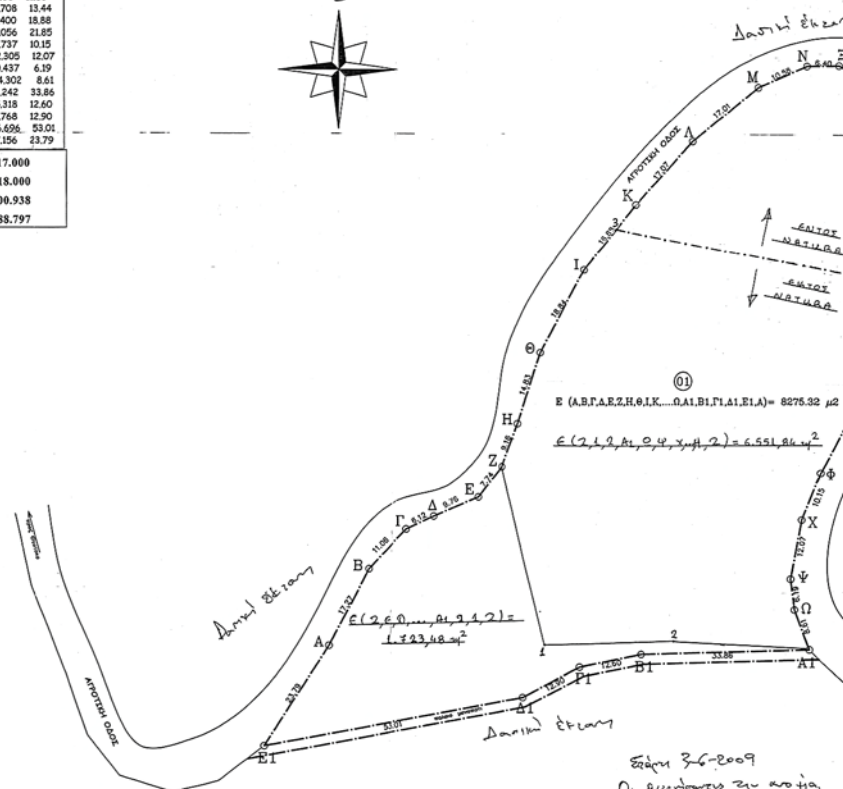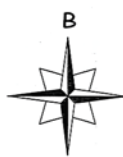

Σελ. 36-2009

Οι υπεύθυνοι του κοτ.α.

1.

ΓΕΩΡΓΙΟΣ Β. ΖΑΚΚΑΣ  
 Δασολόγος

2.

## ΔΗΛΩΣΗ Ν. 651/77

Το σφραγισμένο με τα στοιχεία (Α,Β,Γ,Δ,Ε,Ζ—Π,Α1,Β1,Γ1,Δ1,Ε1,Α)


βρίσκεται εκτός των ορίων του οικισμού Βαρβίτσας

και είναι αρτία και οικοδομήσιμο


συμφωνά με τους όρους δόμησης που ισχύουν σήμερα.

ο μηχανικός

ΓΙΩΡΓΟΣ ΠΟΥΛΟΚΕΦΑΛΟΣ  
ΔΙΠΛ. ΠΟΛΙΤΙΚΟΣ ΜΗΧΑΝΙΚΟΣ  
ΜΕΛΟΣ ΤΕΕ  
ΑΡ. ΠΡΩΤΟΚ. 82218  
ΑΦΗ 024778481  
ΒΡΑΞΙΑ 106  
ΣΠΑΡΤΗ  
2730-23460  
ΤΗΛ. 804473930

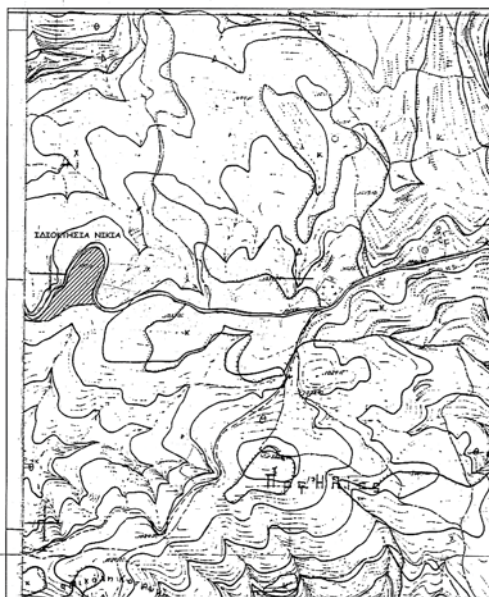

ΧΑΡΤΗΣ Γ.Υ.Σ. 7323-3

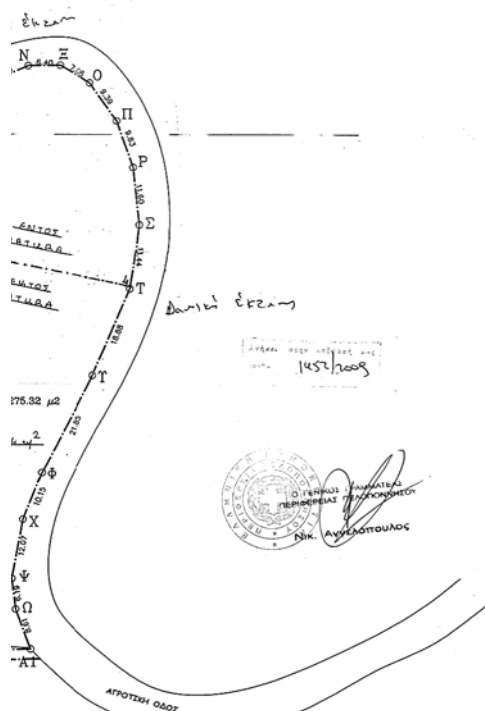

Ο ΓΕΝΙΚΟΣ ΓΡΑΜΜΑΤΕΑΣ  
ΠΕΡΙΦΕΡΕΙΑΣ ΠΕΛΟΠΟΝΝΗΣΟΥ  
ΝΙΚ. ΑΥΓΕΛΟΠΟΥΛΟΣ

ΒΕΒΗΘΕΙ  
Σημειώνεται  
δωρεάν  
11.2.2009

## ΥΠΟΜΝΗΜΑ

ΣΤΟΙΧΕΙΑ σφραγισμένου (Α,Β,Γ,Δ,Ε,Ζ—Π,Α1,Β1,Γ1,Δ1,Ε1,Α)

ΘΕΣΗ ΒΑΡΒΙΤΣΑ ΛΑΚΩΝΙΑΣ

ΙΔΙΟΚΤΗΤΗΣ ΝΙΚΕΙΑΣ ΒΑΣΙΛΗΣ

ΕΜΒΑΔΟΝ σφραγισμένου Ε= 8275.32 m<sup>2</sup>

ΟΡΟΣ ΔΟΜΗΣΗΣ ΑΡΤΙΣΤΗΤΑ 4000 κ.μ. ΜΕΓΙΣΤΟ ΥΨΟΣ 7.50μ.  
ΒΕΛ 270 Δ / 31-05-85 ΚΑΛΥΨΗ 30%, ΑΠΟΣΤΑΣΗ Δ=15.00μ. Σ.Δ. 0.20

Παρατηρήσεις: Τα όρια του ακινήτου υποδείχθηκαν από τον ιδιοκτήτη.

ο μηχανικός

ο τεχνικός υπαλλήλος

ΓΙΩΡΓΟΣ ΠΟΥΛΟΚΕΦΑΛΟΣ  
ΔΙΠΛ. ΠΟΛΙΤΙΚΟΣ ΜΗΧΑΝΙΚΟΣ  
ΜΕΛΟΣ ΤΕΕ  
ΑΡ. ΠΡΩΤΟΚ. 82218  
ΑΦΗ 024778481  
ΒΡΑΞΙΑ 106  
ΣΠΑΡΤΗ  
2730-23460  
ΤΗΛ. 804473930

01

ΤΕΧΝΙΚΟ  
ΓΡΑΦΕΙΟ

ΓΙΩΡΓΟΣ ΠΟΥΛΟΚΕΦΑΛΟΣ  
ΠΟΛΙΤΙΚΟΣ ΜΗΧΑΝΙΚΟΣ

ΒΡΑΞΙΑ 106

ΣΠΑΡΤΗ

ΤΟΠΟΓΡΑΦΙΚΟ  
ΔΙΑΓΡΑΜΜΑ

ΕΡΓΟ ΑΠΟΤΥΠΩΣΗ ΙΔΙΟΚΤΗΣΙΑΣ

ΙΔΙΟΚΤ. ΝΙΚΕΙΑΣ ΒΑΣΙΛΗΣ

ΘΕΣΗ ΒΑΡΒΙΤΣΑ ΛΑΚΩΝΙΑΣ (εκτός οικισμού)

Κλίμακα 1:500

ΣΠΑΡΤΗ 11.2.2009

## ΕΘΝΙΚΟ ΤΥΠΟΓΡΑΦΕΙΟ

## ΕΦΗΜΕΡΙΣ ΤΗΣ ΚΥΒΕΡΝΗΣΕΩΣ

## ΠΕΡΙΦΕΡΕΙΑΚΑ ΓΡΑΦΕΙΑ ΠΩΛΗΣΗΣ Φ.Ε.Κ.

|                              |             |                                     |             |
|------------------------------|-------------|-------------------------------------|-------------|
| ΘΕΣΣΑΛΟΝΙΚΗ - Βασ. Όλγας 227 | 23104 23956 | ΛΑΡΙΣΑ - Διοικητήριο                | 2410 597449 |
| ΠΕΙΡΑΙΑΣ - Ευριπίδου 63      | 210 4135228 | ΚΕΡΚΥΡΑ - Σαμαρά 13                 | 26610 89122 |
| ΠΑΤΡΑ - Κορίνθου 327         | 2610 638109 | ΗΡΑΚΛΕΙΟ - Πεδιάδος 2               | 2810 300781 |
| ΙΩΑΝΝΙΝΑ - Διοικητήριο       | 26510 87215 | ΜΥΤΙΛΗΝΗ - Πλ. Κωνσταντινουπόλεως 1 | 22510 46654 |
| ΚΟΜΟΤΗΝΗ - Δημοκρατίας 1     | 25310 22858 |                                     |             |

## ΤΙΜΗ ΠΩΛΗΣΗΣ ΦΥΛΛΩΝ ΤΗΣ ΕΦΗΜΕΡΙΔΟΣ ΤΗΣ ΚΥΒΕΡΝΗΣΕΩΣ

## Σε έντυπη μορφή

- Για τα Φ.Ε.Κ. από 1 μέχρι 16 σελίδες σε 1 €, προσαυξανόμενη κατά 0,20 € για κάθε επιπλέον οκτασέλιδο ή μέρος αυτού.
- Για τα φωτοαντίγραφα Φ.Ε.Κ. σε 0,15 € ανά σελίδα.

## Σε μορφή DVD/CD

| Τεύχος   | Ετήσια έκδοση | Τριμηνιαία έκδοση | Μηνιαία έκδοση |
|----------|---------------|-------------------|----------------|
| Α'       | 150 €         | 40 €              | 15 €           |
| Β'       | 300 €         | 80 €              | 30 €           |
| Γ'       | 50 €          | -                 | -              |
| Υ.Ο.Δ.Δ. | 50 €          | -                 | -              |
| Δ'       | 110 €         | 30 €              | -              |

| Τεύχος                    | Ετήσια έκδοση | Τριμηνιαία έκδοση | Μηνιαία έκδοση |
|---------------------------|---------------|-------------------|----------------|
| Α.Α.Π.                    | 110 €         | 30 €              | -              |
| Ε.Β.Ι.                    | 100 €         | -                 | -              |
| Α.Ε.Δ.                    | 5 €           | -                 | -              |
| Δ.Δ.Σ.                    | 200 €         | -                 | 20 €           |
| Α.Ε. - Ε.Π.Ε. και Γ.Ε.ΜΗ. | -             | -                 | 100 €          |

- Η τιμή πώλησης μεμονωμένων Φ.Ε.Κ. σε μορφή cd-rom από εκείνα που διατίθενται σε ψηφιακή μορφή και μέχρι 100 σελίδες, σε 5 € προσαυξανόμενη κατά 1 € ανά 50 σελίδες.
- Η τιμή πώλησης σε μορφή cd-rom/dvd, δημοσιευμάτων μιας εταιρείας στο τεύχος Α.Ε.-Ε.Π.Ε. και Γ.Ε.ΜΗ. σε 5 € ανά έτος.

ΠΑΡΑΓΓΕΛΙΑ ΚΑΙ ΑΠΟΣΤΟΛΗ Φ.Ε.Κ.: Τηλεφωνικά: 210 4071010 - fax: 210 4071010 - internet: <http://www.et.gr>

## ΕΤΗΣΙΕΣ ΣΥΝΔΡΟΜΕΣ Φ.Ε.Κ.

| Τεύχος   | Έντυπη μορφή | Ψηφιακή Μορφή |
|----------|--------------|---------------|
| Α'       | 225 €        | 190 €         |
| Β'       | 320 €        | 225 €         |
| Γ'       | 65 €         | Δωρεάν        |
| Υ.Ο.Δ.Δ. | 65 €         | Δωρεάν        |
| Δ'       | 160 €        | 80 €          |
| Α.Α.Π.   | 160 €        | 80 €          |
| Ε.Β.Ι.   | 65 €         | 33 €          |

| Τεύχος                    | Έντυπη μορφή | Ψηφιακή Μορφή |
|---------------------------|--------------|---------------|
| Α.Ε.Δ.                    | 10 €         | Δωρεάν        |
| Α.Ε. - Ε.Π.Ε. και Γ.Ε.ΜΗ. | 2250 €       | 645 €         |
| Δ.Δ.Σ.                    | 225 €        | 95 €          |
| Α.Σ.Ε.Π.                  | 70€          | Δωρεάν        |
| Ο.Π.Κ.                    | -            | Δωρεάν        |
| Α' + Β' + Δ' + Α.Α.Π.     | -            | 450 €         |

- Το τεύχος Α.Σ.Ε.Π. (έντυπη μορφή) θα αποστέλλεται σε συνδρομητές ταχυδρομικά, με την επιβάρυνση των 70 €, ποσό το οποίο αφορά τα ταχυδρομικά έξοδα.
- Για την παροχή πρόσβασης μέσω διαδικτύου σε Φ.Ε.Κ. προηγούμενων ετών και συγκεκριμένα στα τεύχη: α) Α, Β, Δ, Α.Α.Π., Ε.Β.Ι. και Δ.Δ.Σ., η τιμή προσαυξάνεται, πέραν του ποσού της ετήσιας συνδρομής του 2007, κατά 40 € ανά έτος και ανά τεύχος και β) για το τεύχος Α.Ε.-Ε.Π.Ε. & Γ.Ε.ΜΗ., κατά 60 € ανά έτος παλαιότητας.

\* Η καταβολή γίνεται σε όλες τις Δημόσιες Οικονομικές Υπηρεσίες (Δ.Ο.Υ.). Το πρωτότυπο διπλότυπο (έγγραφο αριθμ. πρωτ. 9067/28.2.2005 2η Υπηρεσία Επιτρόπου Ελεγκτικού Συνεδρίου) με φροντίδα των ενδιαφερομένων, πρέπει να αποστέλλεται ή να κατατίθεται στο Εθνικό Τυπογραφείο (Καποδιστρίου 34, Τ.Κ. 104 32 Αθήνα).

\* Σημειώνεται ότι φωτοαντίγραφα διπλοτύπων, ταχυδρομικές Επιταγές για την εξόφληση της συνδρομής, δεν γίνονται δεκτά και θα επιστρέφονται.

\* Οι οργανισμοί τοπικής αυτοδιοίκησης, τα νομικά πρόσωπα δημοσίου δικαίου, τα μέλη της Ένωσης Ιδιοκτητών Ημερησίου Τύπου Αθηνών και Επαρχίας, οι τηλεοπτικοί και ραδιοφωνικοί σταθμοί, η Ε.Σ.Η.Ε.Α., τα τριτοβάθμια συνδικαλιστικά Όργανα και οι τριτοβάθμιες επαγγελματικές ενώσεις δικαιούνται έκπτωσης πενήντα τοις εκατό (50%) επί της ετήσιας συνδρομής (τρέχον έτος + παλαιότητα).

\* Το ποσό υπέρ Τ.Α.Π.Ε.Τ. [5% επί του ποσού συνδρομής (τρέχον έτος + παλαιότητα)], καταβάλλεται ολόκληρο (Κ.Α.Ε. 3512) και υπολογίζεται πριν την έκπτωση.

\* Στην Ταχυδρομική συνδρομή του τεύχους Α.Σ.Ε.Π. δεν γίνεται έκπτωση.

Πληροφορίες για δημοσιεύματα που καταχωρούνται στα Φ.Ε.Κ. στο τηλ.: 210 5279000.

Φωτοαντίγραφα παιδιών Φ.Ε.Κ.: Μάρνη 8 τηλ.: 210 8220885, 210 8222924, 210 5279050.

Οι πολίτες έχουν τη δυνατότητα ελεύθερης ανάγνωσης των δημοσιευμάτων που καταχωρούνται σε όλα τα τεύχη της Εφημερίδας της Κυβερνήσεως πλην εκείνων που καταχωρούνται στο τεύχος Α.Ε.-Ε.Π.Ε. και Γ.Ε.ΜΗ., από την ιστοσελίδα του Εθνικού Τυπογραφείου ([www.et.gr](http://www.et.gr)).

Οι υπηρεσίες εξυπηρέτησης πολιτών λειτουργούν καθημερινά από 08:00 μέχρι 13:00



\* 0 4 0 0 3 7 8 0 7 0 9 0 9 0 0 8 \*

ΑΠΟ ΤΟ ΕΘΝΙΚΟ ΤΥΠΟΓΡΑΦΕΙΟ

ΚΑΠΟΔΙΣΤΡΙΟΥ 34 \* ΑΘΗΝΑ 104 32 \* ΤΗΛ. 210 52 79 000 \* FAX 210 52 21 004  
ΗΛΕΚΤΡΟΝΙΚΗ ΔΙΕΥΘΥΝΣΗ: <http://www.et.gr> — e-mail: [webmaster.et@et.gr](mailto:webmaster.et@et.gr)