



ΕΦΗΜΕΡΙΣ ΤΗΣ ΚΥΒΕΡΝΗΣΕΩΣ

ΤΗΣ ΕΛΛΗΝΙΚΗΣ ΔΗΜΟΚΡΑΤΙΑΣ

ΤΕΥΧΟΣ ΤΕΤΑΡΤΟ

Αρ. Φύλλου 395

17 Σεπτεμβρίου 2009

ΠΕΡΙΕΧΟΜΕΝΑ

ΑΠΟΦΑΣΕΙΣ

- Κήρυξη ως αναδασωτέας έκτασης συνολικού εμβαδού 13.522,60 τ.μ. στη θέση «Λυθαράς ή Ξηριάς» περιφέρειας Δ.Δ. Καρπενησίου, Δήμου Καρπενησίου, του Νομού Ευρυτανίας..... 1
- Κήρυξη ως αναδασωτέας έκτασης εμβαδού 4.521,03 τ.μ. στη θέση «Ξηριάς» περιφέρειας Δ.Δ. Καρπενησίου, Δήμου Καρπενησίου, του Νομού Ευρυτανίας..... 2
- Καθορισμός χρήσης έκτασης στην εκτός σχεδίου και εκτός ορίων περιοχή αγροκτήματος «ΜΕΣΟ-ΛΟΦΟΣ» του Δήμου ΚΕΡΚΙΝΗΣ για την ανέγερση ΞΕΝΟΔΟΧΕΙΟΥ ΚΛΑΣΣΙΚΟΥ ΤΥΠΟΥ 3*, δυναμικότητας 22 κλινών 3

ΑΠΟΦΑΣΕΙΣ

- Αριθμ. 3404 (1)
Κήρυξη ως αναδασωτέας έκτασης συνολικού εμβαδού 13.522,60 τ.μ. στη θέση «Λυθαράς ή Ξηριάς» περιφέρειας Δ.Δ. Καρπενησίου, Δήμου Καρπενησίου, του Νομού Ευρυτανίας.

Ο ΓΕΝΙΚΟΣ ΓΡΑΜΜΑΤΕΑΣ ΠΕΡΙΦΕΡΕΙΑΣ ΣΤΕΡΕΑΣ ΕΛΛΑΔΑΣ

Έχοντας υπόψη:

1. Τις διατάξεις των άρθρων 24 παρ. 1 και 117 παρ. 3 του Συντάγματος.
2. Τις διατάξεις του ν. 2503/1997 «Διοίκηση, οργάνωση, στελέχωση της Περιφέρειας, ρύθμιση θεμάτων για την τοπική αυτοδιοίκηση και άλλες διατάξεις» (ΦΕΚ 107 Α').
3. Τις διατάξεις του ν. 998/1979 «Περί προστασίας των δασών και των δασικών εν γένει εκτάσεων της χώρας» (ΦΕΚ 289 Α') όπως τροποποιήθηκαν με το ν. 3208/2003 (ΦΕΚ 303 Α') και συγκεκριμένα:
 - α) του άρθρου 41 παρ. 1,
 - β) του άρθρου 38 παρ. 1.
4. Τις διαταγές του Υπουργείου Αγροτικής Ανάπτυξης και Τροφίμων:
 - α) 160417/1180/8.7.1980,
 - β) 182447/3049/24.9.1980.
5. Την υπ' αριθμ. 2594/31.5.2007 (Φ.Ε.Κ./Β7 957/ 14.6.2007) απόφαση του Γ.Γ.Π.Σ.Ε. που αναφέρεται στην παροχή εξουσιοδότησης του δικαιώματος υπογραφής «Με εντολή

Γενικού Γραμματέα» στους προϊσταμένους των Δασικών Υπηρεσιών, όπως εξακολουθεί να ισχύει με την υπ' αριθμ. 11090/1073/11.2.2009 όμοια (Φ.Ε.Κ. Β' 346/26.2.2009).

6. Την υπ' αριθμ. 5000/25.8.2009 πρόταση του Δασαρχείου Καρπενησίου από την οποία προκύπτει ότι η έκταση που αναφέρεται στο θέμα είχε κατά το χρόνο καταστροφής της, που έγινε από παράνομη εκχέρσωση, Δασικό χαρακτήρα κατά την έννοια του άρθρου 3 παρ. 2 του ν. 998/1979, όπως τροποποιήθηκε με το άρθρο 1 του ν. 3208/2003 καλυπτόμενη από δασική βλάστηση θαμνώδους μορφής με ποσοστό δασοκάλυψης 60% και ως εκ τούτου επιβάλλεται η κήρυξή της ως αναδασωτέας.

7. Την υπ' αριθμ. 2600/26.8.2009 αναφορά και σύμφωνη γνώμη της Δ/νσης Δασών Ν. Ευρυτανίας, αποφασίζουμε:

Κηρύσσουμε ως αναδασωτέα τη δημόσια δασική έκταση συνολικού εμβαδού 13.522,60 τ.μ. στη θέση «Λυθαράς ή Ξηριάς» περιφέρειας Δ.Δ. Καρπενησίου, Δήμου Καρπενησίου, του Νομού Ευρυτανίας, με σκοπό αφενός μεν τη διατήρηση του δασικού της χαρακτήρα, ώστε να αποκλειστεί η διάθεσή της για άλλο προορισμό αφ'ετέρου δε την επαναδημιουργία της δασικής βλάστησης με φυσική ή τεχνητή αναγέννηση.

Προσδιορίζεται από τα στοιχεία: 1-2-3-4-5-6-7-8-9-10-1 (Τμήμα Ι και Τμήμα ΙΙ) όπως φαίνεται στο συνημμένο διάγραμμα το οποίο αποτελεί αναπόσπαστο μέρος της αποφάσεως αυτής και έχει όρια:

Ανατολικά: Με δημόσια έκταση δασικού χαρακτήρα και με έκταση μη δασικού χαρακτήρα.

Δυτικά: Με έκταση μη δασικού χαρακτήρα.

Βόρεια: Με δρόμο Καρπενήσι- Πέτρα - Άγιοι Απόστολοι.

Νότια: Με εθνική οδό Καρπενησίου - Λαμίας και με έκταση μη δασικού χαρακτήρα.

Η απόφαση αυτή ισχύει από της κοινοποιήσεώς της αρμοδίως και προ της δημοσιεύσεώς της στην Εφημερίδα της Κυβερνήσεως (άρθρο 37 ν. 3200/1955).

Επιτρέπεται υποβολή κατ' αυτής αίτησης ακύρωσης στο Σ.τ.Ε. μέσα σε προθεσμία εξήντα (60) ημερών, που αρχίζει από την επομένη της δημοσίευσής της (άρθρο 46 π.δ. 18/1989).

Από τις διατάξεις της απόφασης αυτής δεν προκαλείται δαπάνη σε βάρος του κρατικού προϋπολογισμού.

Η απόφαση αυτή να δημοσιευθεί στην Εφημερίδα της Κυβερνήσεως.



Λαμία, 7 Σεπτεμβρίου 2009

Με εντολή Γενικού Γραμματέα Περιφέρειας
Ο Διευθυντής Δασών
ΑΝΔΡΕΑΣ ΠΑΠΑΝΔΡΕΟΥ

ΤΟΠΟΓΡΑΦΙΚΟ ΔΙΑΓΡΑΜΜΑ

Έκτασης δασικού χαρακτήρα εμβαδού 13522,60 τ.μ που στη θέση "Λυθαράς ή Ξηριάς" περιφέρειας Δ.Δ. Καρπενησίου του Δήμου Καρπενησίου που εκχερσώθηκε και καταλήφθηκε παράνομα.

Κλίμακα: 1:1500

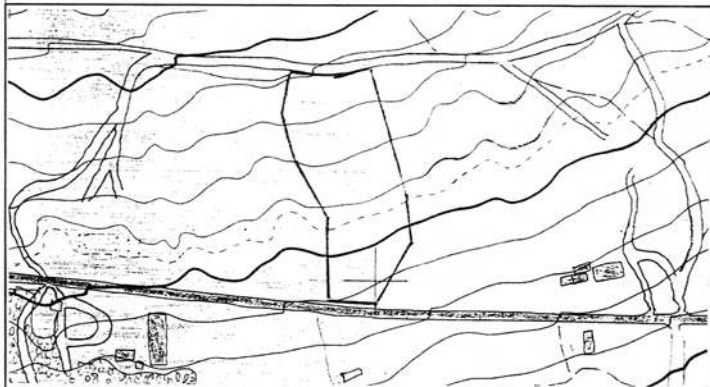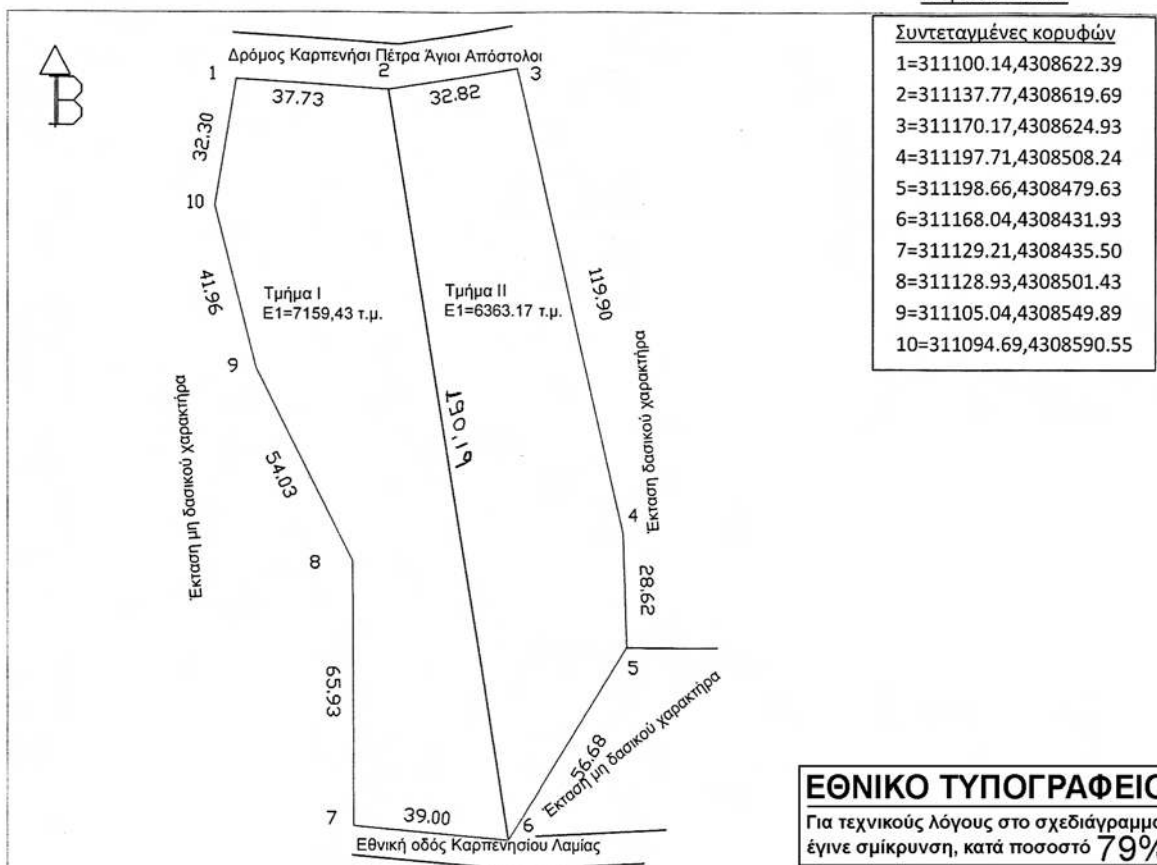

ΑΠΟΣΠΑΣΜΑ ΦΥΛΛΟΥ
ΧΑΡΤΗ ΓΥΣ ΚΑΡΠΕΝΗΣΙΟΥ
αριθμ. 5256/7 κλίμακας 1:5000

— Έκταση που εκχερσώθηκε

Εμβαδόν: 13522,60 τ.μ.

Θέση: "Λυθαράς ή Ξηριάς"

ΤΟΠΟΓΡΑΦΙΚΟ ΔΙΑΓΡΑΜΜΑ Ανήκει στην αριθμ. 3404/2009 απόφασή μας ΘΕΩΡΗΘΗΚΕ Λαμία 07-09-2009 Με εντολή Γενικού Γραμματέα Π.Σ.Ε. Ο Δ/της Δασών Περιφέρειας Ανδρέας Παπανδρέου	ΕΛΕΓΧΘΗΚΕ Καρπενήσι 13-8-2009 Ο Δασάρχης Ιωάννης Φάκας Δασολόγος	Καρπενήσι 13-8-2009 Ο Συντάκτης Αριστείδης Τσιτσάνης Δασολόγος
---	---	--

Αριθμ. 3385

(2)

Κήρυξη ως αναδασωτέας έκτασης εμβαδού 4.521,03 τ.μ. στη θέση «Ξηριάς» περιφέρειας Δ.Δ. Καρπενησίου, Δήμου Καρπενησίου, του Νομού Ευρυτανίας.

Ο ΓΕΝΙΚΟΣ ΓΡΑΜΜΑΤΕΑΣ
ΠΕΡΙΦΕΡΕΙΑΣ ΣΤΕΡΕΑΣ ΕΛΛΑΔΑΣ

Έχοντας υπόψη:

1. Τις διατάξεις των άρθρων 24 παρ. 1 και 117 παρ. 3 του Συντάγματος.

2. Τις διατάξεις του ν. 2503/1997 «Διοίκηση, οργάνωση, στελέχωση της Περιφέρειας, ρύθμιση θεμάτων για την τοπική αυτοδιοίκηση και άλλες διατάξεις» (ΦΕΚ 107 Α').

3. Τις διατάξεις του ν. 998/1979 «Περί προστασίας των δασών και των δασικών εν γένει εκτάσεων της χώρας» (ΦΕΚ 289 Α'), όπως τροποποιήθηκαν με το ν. 3208/2003 (ΦΕΚ 303 Α') και συγκεκριμένα:

α) του άρθρου 41 παρ. 1,

β) του άρθρου 38 παρ. 1.

4. Τις διαταγές του Υπουργείου Αγροτικής Ανάπτυξης και Τροφίμων:

α) 160417/1180/8.7.1980,

β) 182447/3049/24.9.1980.

5. Την υπ' αριθμ. 2594/31.5.2007 (Φ.Ε.Κ. Β' 957/14.6.2007) απόφαση του Γ.Γ.Π.Σ.Ε. που αναφέρεται στη παροχή εξουσιοδότησης του δικαιώματος υπογραφής «Με εντολή Γενικού Γραμματέα» στους προϊστάμενους των Δασικών Υπηρεσιών, όπως εξακολουθεί να ισχύει με την υπ' αριθμ. 11090/1073/11.2.2009 όμοια (Φ.Ε.Κ. Β' 346/ 26.2.2009).

6. Την υπ' αριθμ. 4534/18.8.2009 πρόταση του Δασαρχείου Καρπενησίου από την οποία προκύπτει ότι η έκταση που αναφέρεται στο θέμα είχε κατά το χρόνο καταστροφής της, που έγινε από παράνομη εκχέρσωση, δασικό χαρακτήρα κατά την έννοια του άρθρου 3 παρ. 2 του ν. 998/1979, όπως τροποποιήθηκε με το άρθρο 1 του ν. 3208/2003 καλυπτόμενη από δασική βλάστηση θαμνώδους μορφής με ποσοστό δασοκάλυψης 80% και ως εκ τούτου επιβάλλεται η κήρυξη της ως αναδασωτέας.

7. Την υπ' αριθμ. 2579/25.8.2009 αναφορά και σύμφωνη γνώμη της Δ/σης Δασών Ν. Ευρυτανίας, αποφασίζουμε:

Κηρύσσουμε ως αναδασωτέα τη δημόσια δασική έκταση εμβαδού 4.521,03 τ.μ. στη θέση «Ξηριάς» περιφέρειας Δ.Δ. Καρπενησίου, Δήμου Καρπενησίου, του Νομού Ευρυτανίας, με σκοπό αφ' ενός μεν τη διατήρηση του δασικού της χαρακτήρα, ώστε να αποκλειστεί η διάθεσή της για άλλο προορισμό αφ' ετέρου δε την επαναδημιουργία της δασικής βλάστησης με φυσική ή τεχνητή αναγέννηση.

Προσδιορίζεται από τα στοιχεία: 1-2-3-4-5-6-7-8-1, όπως φαίνεται στο συνημμένο διάγραμμα το οποίο αποτελεί αναπόσπαστο μέρος της αποφάσεως αυτής και έχει όρια:

Ανατολικά: Με δημόσια έκταση δασικού χαρακτήρα, με έκταση μη δασικού χαρακτήρα και με έκταση η οποία έχει παραχωρηθεί με τον υπ' αριθμ. 12/4683/9.11.1979 οριστικό τίτλο.

Δυτικά: Με δημόσια έκταση δασικού χαρακτήρα, η οποία παραχωρήθηκε στο ΕΘΙΑΓΕ με την υπ' αριθμ. 1572/2.10.1990 απόφαση.

Βόρεια: Με δρόμο Καρπενήσι - Πέτρα - Άγιοι Απόστολοι και με έκταση η οποία έχει παραχωρηθεί με τον υπ' αριθμ. 12/4683/9.11.1979 οριστικό τίτλο.

Νότια: Με εθνική οδό Καρπενησίου - Λαμίας.

Η απόφαση αυτή ισχύει από της κοινοποιήσεώς της αρμοδίως και προ της δημοσίευσής της στην Εφημερίδα της Κυβερνήσεως (άρθρο 37 ν. 3200/1955).


Επιτρέπεται υποβολή κατ' αυτής αίτησης ακύρωσης στο Σ.τ.Ε. μέσα σε προθεσμία εξήντα (60) ημερών, που αρχίζει από την επομένη της δημοσίευσής της (άρθρο 46 π.δ. 18/1989).

Από τις διατάξεις της απόφασης αυτής δεν προκαλείται δαπάνη σε βάρος του κρατικού προϋπολογισμού.

Η απόφαση αυτή να δημοσιευθεί στην Εφημερίδα της Κυβερνήσεως.

Λαμία, 7 Σεπτεμβρίου 2009

Με εντολή Γενικού Γραμματέα Περιφέρειας
Ο Διευθυντής Δασών
ΑΝΔΡΕΑΣ ΠΑΠΑΝΔΡΕΟΥ

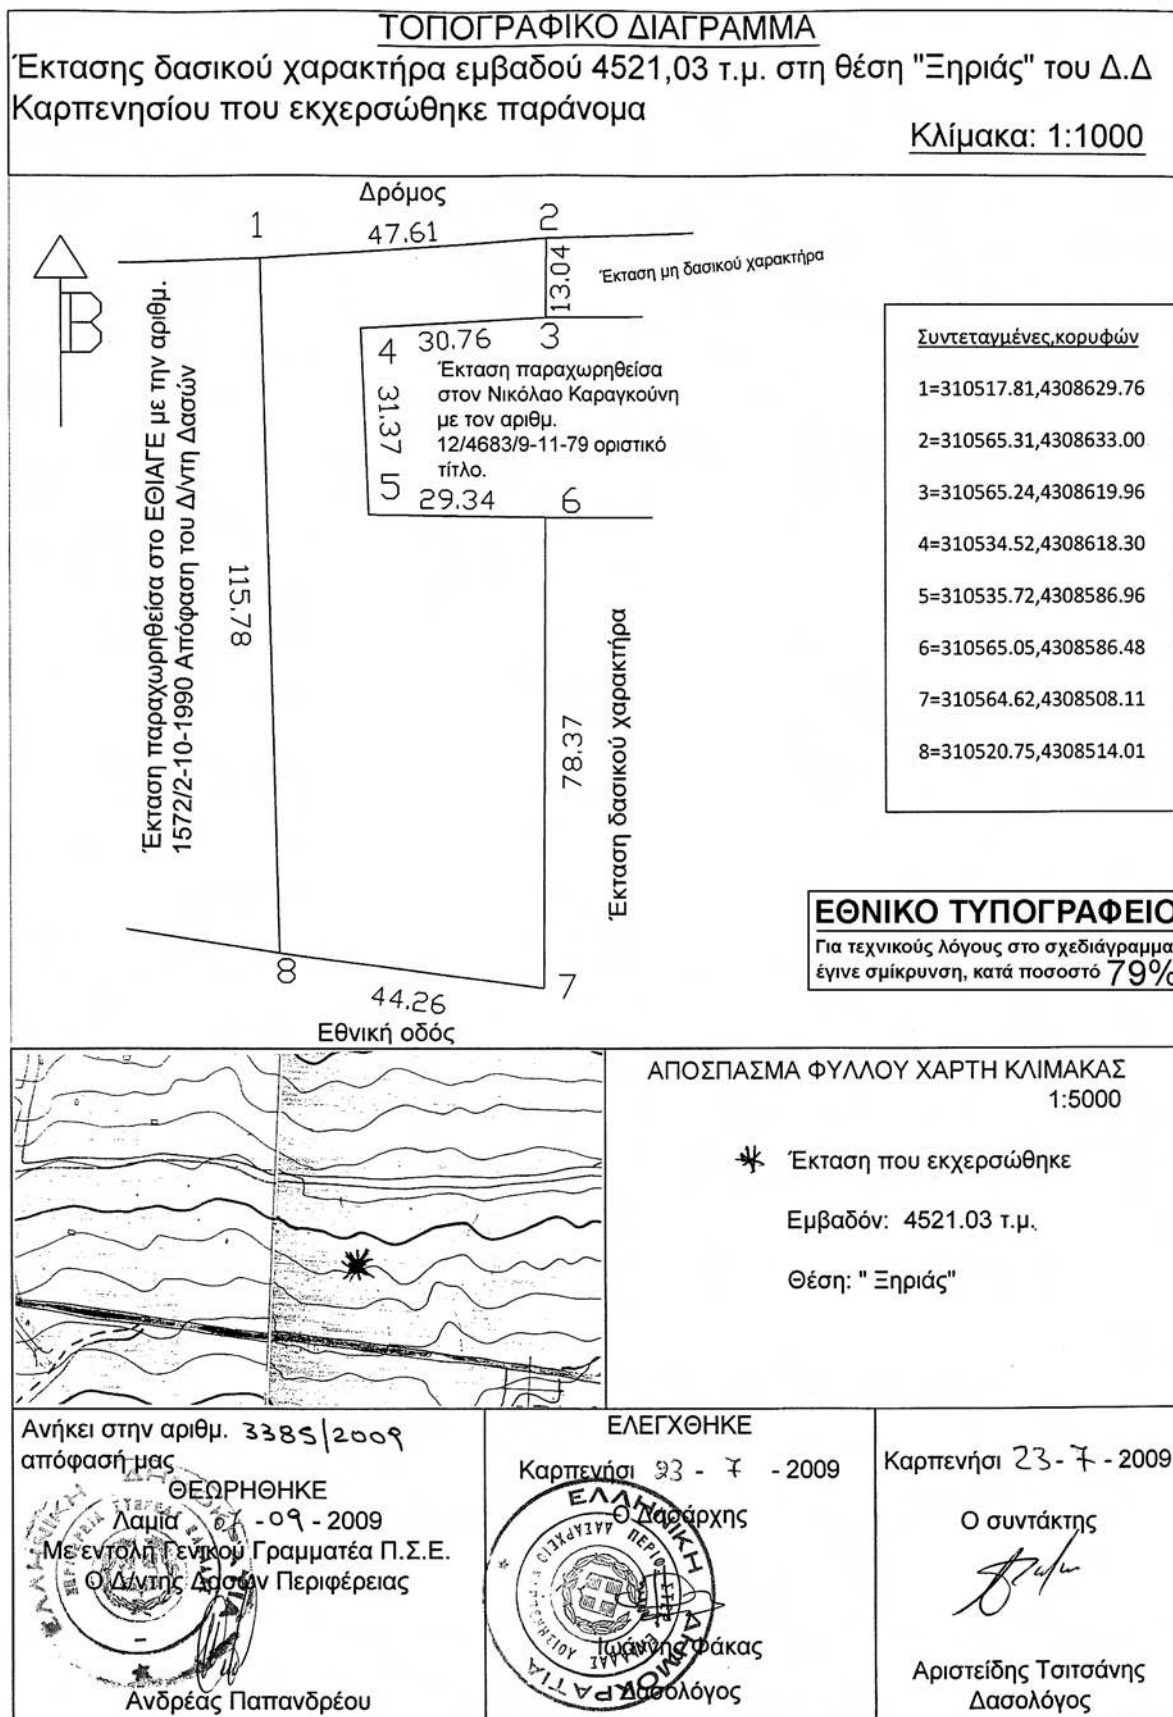

Αριθμ. 1238

Καθορισμός χρήσης έκτασης στην εκτός σχεδίου και εκτός ορίων περιοχή αγροκτήματος «ΜΕΣΟΛΟΦΟΣ» του Δήμου ΚΕΡΚΙΝΗΣ για την ανέγερση ΞΕΝΟΔΟΧΕΙΟΥ ΚΛΑΣΣΙΚΟΥ ΤΥΠΟΥ 3*, δυναμικότητας 22 κλινών.

Ο ΝΟΜΑΡΧΗΣ ΣΕΡΡΩΝ

Έχοντας υπόψη:

1. Τις διατάξεις του ν. 1512/1985 και ειδικότερα το άρθρο 3 αυτού.
2. Την υπ' αριθμ. 1107/11.8.2009 εισήγηση του Πολεοδομικού Γραφείου Σιδηροκάστρου, η οποία είναι θετική.
3. Τις διατάξεις του άρθρου 29Α του ν. 1558/1985 που προστέθηκαν με το άρθρο 27 του ν. 2081/1992.
4. Την υπ' αριθμ. 3699/19.4.2007 Προκαταρκτική Περιβαλλοντική Εκτίμηση και Αξιολόγηση (ΠΠΕΑ) της Δ/σης Περιβάλλοντος και Χωροταξίας της Π.Κ.Μ., αποφασίζουμε:

1. Καθορίζεται η χρήση του υπό στοιχεία (ΑΒΓΔ...ΜΑ) γηπέδου, με αριθμό τεμαχίου, στην εκτός σχεδίου και εντός ζώνης περιοχή αγρ/τος «ΜΕΣΟΛΟΦΟΣ» του Δήμου ΚΕΡΚΙΝΗΣ, όπως αυτό φαίνεται στο συνημμένο τοπογραφικό διάγραμμα, για την ανέγερση ΞΕΝΟΔΟΧΕΙΟΥ ΚΛΑΣΣΙΚΟΥ ΤΥΠΟΥ 3*, δυναμικότητας 22 κοινών και είναι έκτασης 9732,00 τ.μ.

2. Η απόφαση αυτή μαζί με το τοπογραφικό διάγραμμα, με κλίμακα 1:500, που το συνοδεύει να δημοσιευθούν στην Εφημερίδα της Κυβερνήσεως, έχοντας ισχύ από τη δημοσίευσή της.

3. Από τις διατάξεις της απόφασης αυτής δεν προκαλείται δαπάνη σε βάρος του προϋπολογισμού του Δήμου ΚΕΡΚΙΝΗΣ.


Η απόφαση αυτή να δημοσιευθεί στην Εφημερίδα της Κυβερνήσεως.


Σιδηρόκαστρο, 4 Σεπτεμβρίου 2009

Ο Νομάρχης
ΣΤΕΦΑΝΟΣ ΦΩΤΙΑΔΗΣ

ΕΘΝΙΚΟ ΤΥΠΟΓΡΑΦΕΙΟ

Για τεχνικούς λόγους στο σχεδιάγραμμα,
έγινε σμίκρυνση, κατά ποσοστό **35%**

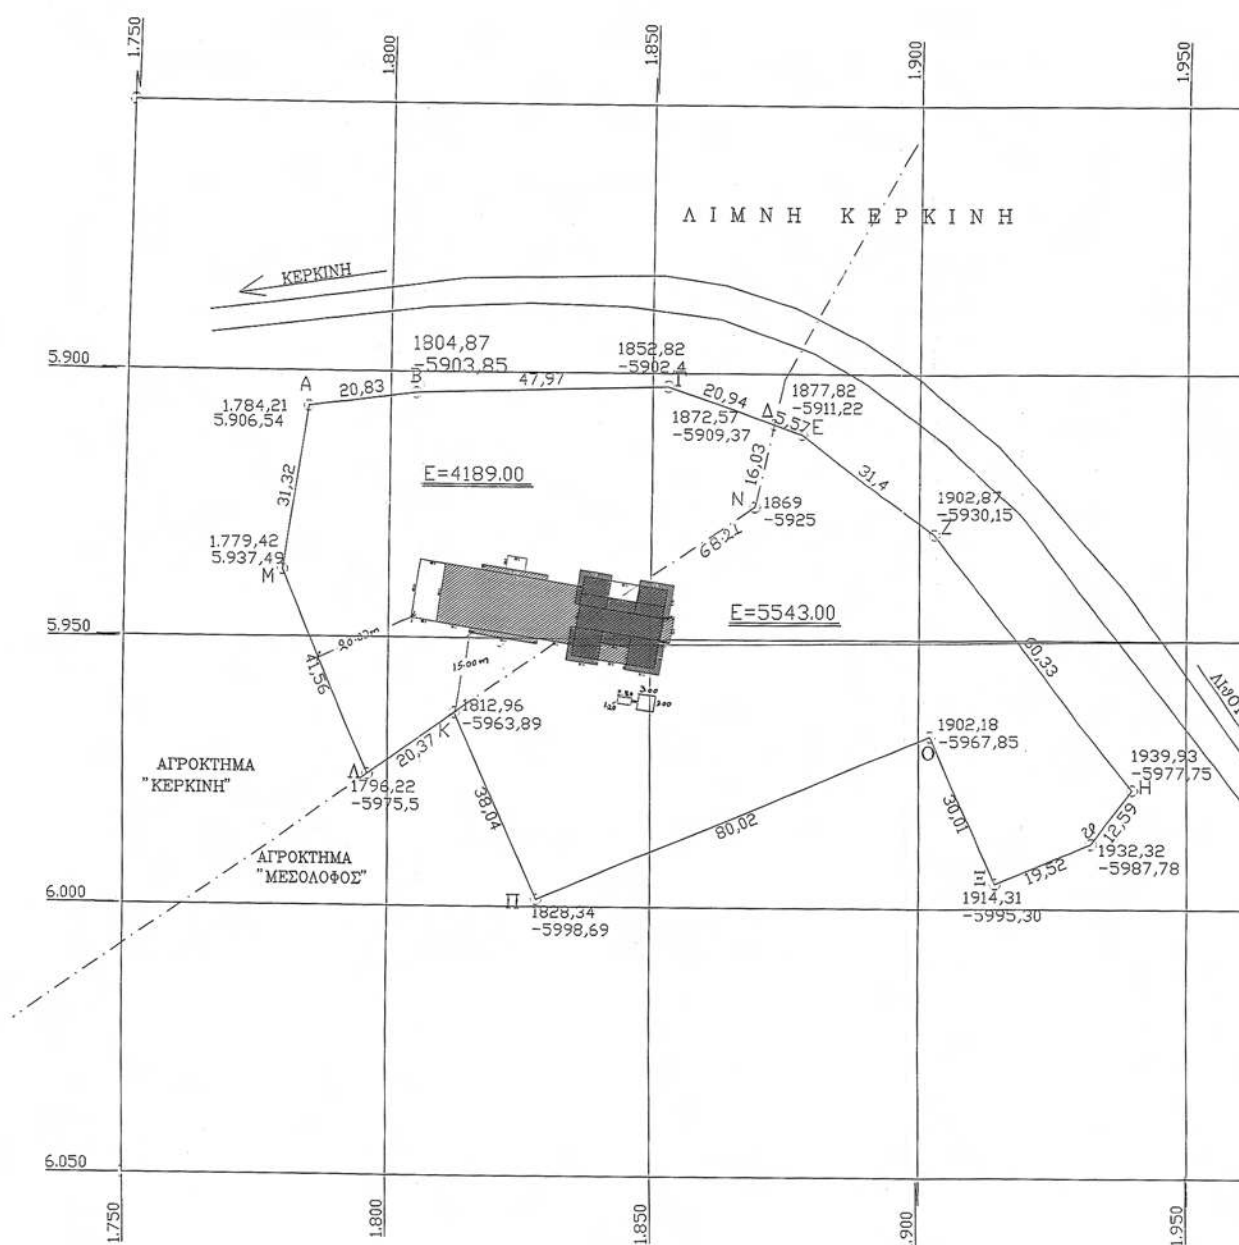

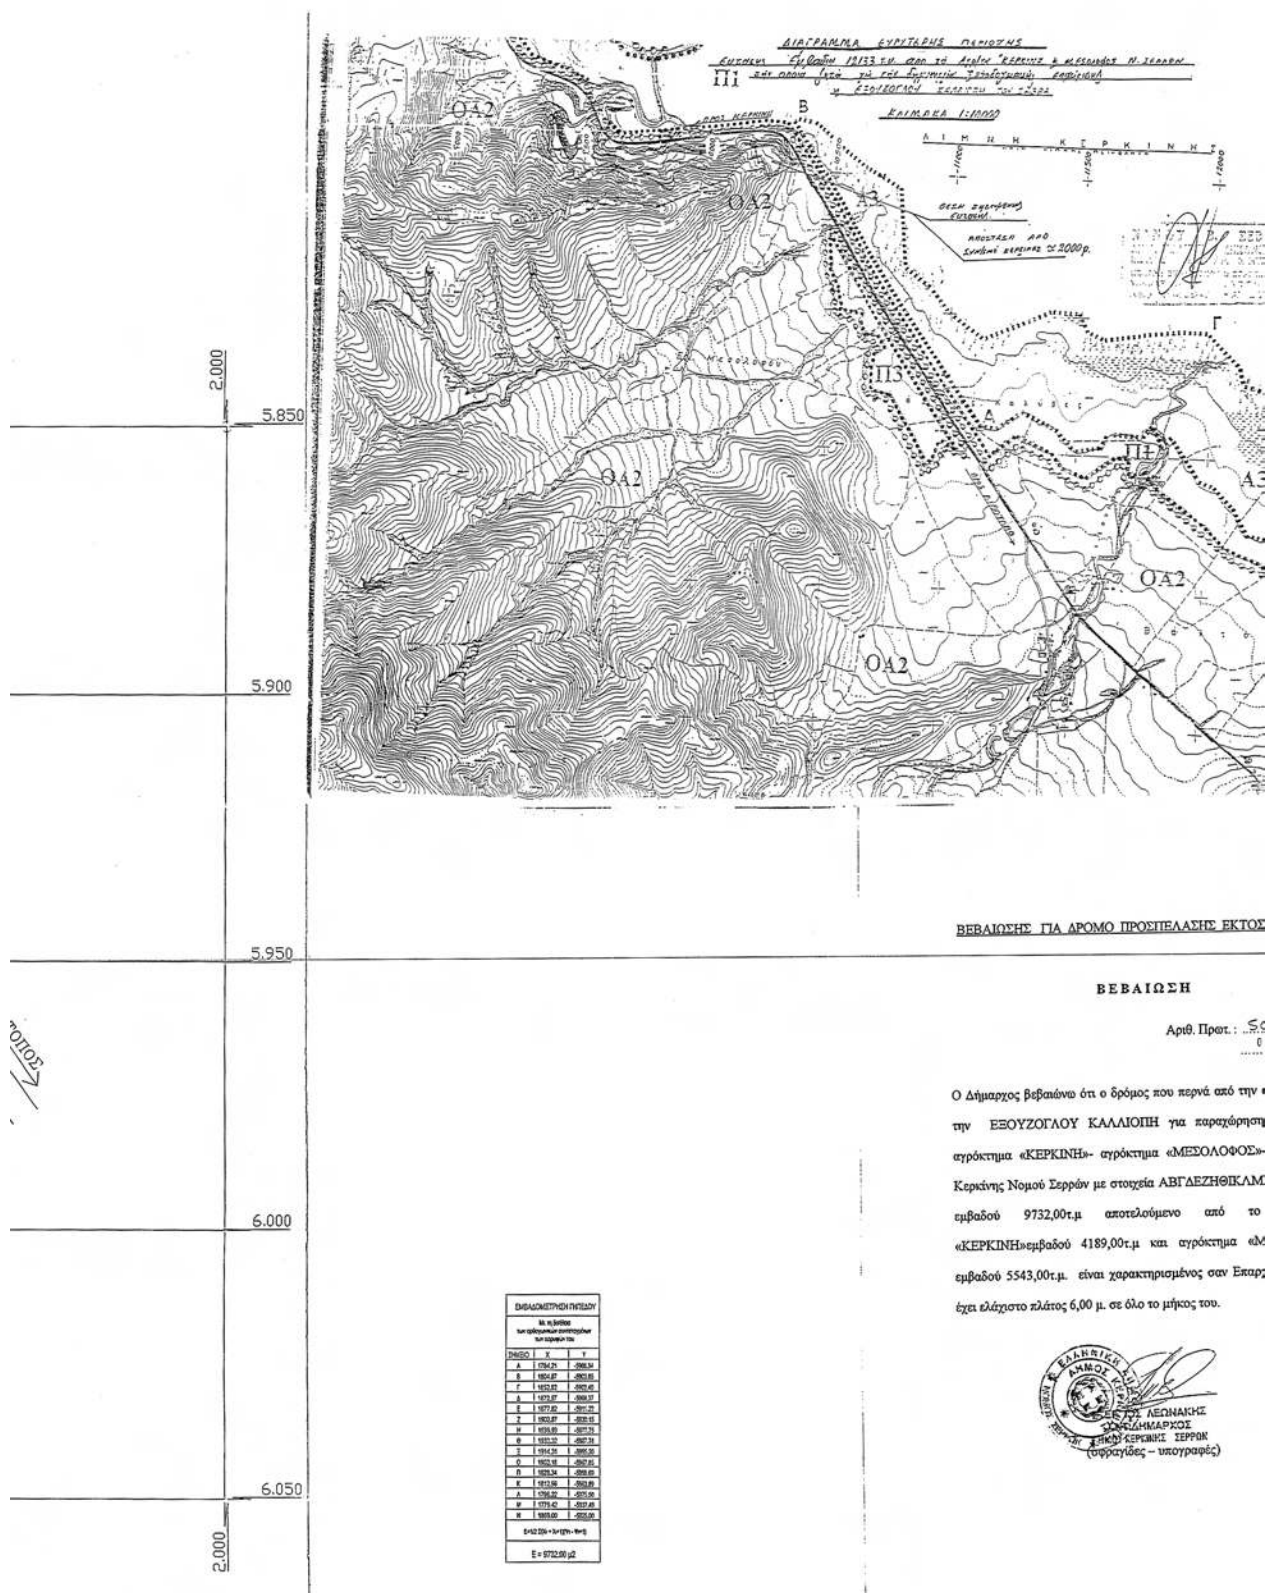

ΒΕΒΑΙΩΣΗΣ ΓΙΑ ΔΡΟΜΟ ΠΡΟΣΠΕΛΑΣΗΣ ΕΚΤΟΣ

ΒΕΒΑΙΩΣΗ

Αριθ. Πρωτ. : 59
0

Ο Δήμαρχος βεβαιώνει ότι ο δρόμος που περνά από την
την ΕΞΟΥΧΟΥΛΟΥ ΚΑΛΛΙΟΠΗ για παραχώρηση
αγρόκτημα «ΚΕΡΚΙΝΗ»- αγρόκτημα «ΜΕΣΟΛΟΦΟΣ»-
Κερκίνη Νομού Σερρών με στοιχεία ΑΒΓΔΕΖΗΘΙΚΑΜ
εμβαδού 9732,00τ.μ αποτελούμενο από το
«ΚΕΡΚΙΝΗ»εμβαδού 4189,00τ.μ και αγρόκτημα «Δ
εμβαδού 5543,00τ.μ είναι χαρακτηρισμένος σαν Επαρ
χει ελάχιστο πλάτος 6,00 μ. σε όλο το μήκος του.





ΦΟΙ ΔΟΜΗΣΗΣ

Π.Δ. 06/10/1978
 Π.Δ. 24-05-85 (ΦΕΚ 270Δ την 31/05/85 Άρθρο 1 παρ. 1^ο)
 ΑΡΤΙΟΤΗΤΑ - ΟΙΚΟΔΟΜΗΣΙΜΟΤΗΤΑ
 ΕΛΑΧΙΣΤΟ ΕΜΒΑΔΟΝ ΓΗΠΕΔΟΥ : 4000,00 m²
 ΕΛΑΧΙΣΤΟ ΠΡΟΣΩΠΟ : 45,00 m
 ΕΛΑΧΙΣΤΟ ΒΑΘΟΣ : 50,00 m

ΚΑΛΥΨΗ : 10% (max 20% για ξενοδοχεία άρθρο 8 Π.Δ. 16/02/85
 ΦΕΚ 58Δ 04/02/85 παρ. στ.)

Σ. Δόμησης : 20%
 ΜΕΓΙΣΤΟ ΥΨΟΣ : 7,50 m + στέγη



ΔΗΛΩΣΗ ΟΙΚΟΔΟΜΗΣΙΜΟΤΗΤΑΣ

Η κάτωθι υπογεγραμμένη ΔΗΛ. ΠΟΛΙΤΙΚΟΣ ΜΗΧΑΝΙΚΟΣ
 ΝΑΝΟΥ ΒΑΣ. ΣΕΒΑΣΤΙΑΝΗ δηλώνει υπεύθυνα ότι το υπό στοιχεία
 ΑΒΓΔΕΖΗΘΙΚΛΜΝΑ ΑΓΡΟΤΕΜΑΧΙΟ είναι οικοδομήσιμο σύμφωνα
 με το Π.Δ. 06/10/1978 και Π.Δ. 24/05/1985 (ΦΕΚ 270Δ την 31/05/85 ΑΡΘΡΟ
 1 παρ. 1^ο). Βρίσκεται εκτός οικισμού ΚΕΡΚΙΝΗΣ συγκαταρκμένα στο
 αγρόκτημα «ΚΕΡΚΙΝΗ» και αγρόκτημα «ΜΕΣΟΛΟΦΟΣ» στη ζώνη
 οικοανάπτυξης ΟΑ2 βάσει μελέτης Παρασκευάστου όπου και
 επιτρέπεται η ανέγερση ΞΕΝΟΔΟΧΕΙΟΥ.



Σ ΣΧΕΔΙΟΥ

1034
 65184 225

αποδότη από
 η έκταση στο
 » του Δήμου
 «ΝΑ συνολικού
 ο αγρόκτημα
 ΜΕΣΟΛΟΦΟΣ»
 ρηχική οδός και

ΕΛΛΗΝΙΚΗ ΔΗΜΟΚΡΑΤΙΑ
 ΠΕΡ. ΚΕΝΤΡ. ΜΑΚΕΔΟΝΙΑΣ
 ΝΟΜΟΣ ΣΕΡΡΩΝ
 ΔΗΜΟΣ ΚΕΡΚΙΝΗΣ

Ροδόπη 9/06/2005
 Αριθ. Πρωτ. : 5072

ΒΕΒΑΙΩΣΗ

Ο δήμαρχος Κερκίνης βεβαιώνει ότι η αποκομδή των οικοτεχνών από
 το Ξενοδοχείο Β' κατηγορίας κλασικού τύπου ιδιοκτησίας
 ΕΞΟΥΣΙΟΛΟΓΟΥ ΚΑΛΛΙΟΠΗΣ στο αγρόκτημα «ΚΕΡΚΙΝΗ -
 ΜΕΣΟΛΟΦΟΣ» ΔΗΜΟΥ ΚΕΡΚΙΝΗΣ ΣΙΝΤΙΚΗΣ ΝΟΜΟΥ
 ΣΕΡΡΩΝ έκτασης 9732,00 τ.μ θα γίνεται από τον Δήμο.
 Η θέση απόρριψης των στερεών φαίνεται στο συνημμένο τοπογραφικό.



ΕΡΓΟΔΟΤΗΣ

ΕΞΟΥΣΙΟΛΟΓΟΥ ΚΑΛΛΙΟΠΗ

ΕΡΓΟ

ΑΝΕΓΕΡΣΗ ΞΕΝΟΔΟΧΕΙΟΥ
 ΚΛΑΣΣΙΚΟΥ ΤΥΠΟΥ ΤΡΙΩΝ ΑΣΤΕΡΩΝ

ΘΕΣΗ

ΑΓΡΟΚΤΗΜΑ "ΚΕΡΚΙΝΗ" - ΑΓΡΟΚΤΗΜΑ "ΜΕΣΟΛΟΦΟΣ"
 ΣΙΝΤΙΚΗΣ ΝΟΜΟΥ ΣΕΡΡΩΝ

ΜΕΛΕΤΗΤΗΣ

ΣΕΒΑΣΤΙΑΝΗ ΒΑΣ. ΝΑΝΟΥ
 ΠΟΛ. ΜΗΧΑΝΙΚΟΣ Α.Π.Θ.

ΘΕΜΑ ΣΧΕΔΙΟΥ

ΤΟΠΟΓΡΑΦΙΚΟ ΔΙΑΓΡΑΜΜΑ

ΑΡΙΘΜΟΣ
 ΣΧΕΔΙΟΥ

A1

ΚΛΙΜΑΚΑ

1 : 500 / 1:50000

ΗΜΕΡΟΜΗΝΙΑ

ΦΕΒΡΟΥΑΡΙΟΣ 2005

ΥΠΟΓΡΑΦΗ

ΝΑΝΟΥ ΒΑΣ. ΣΕΒΑΣΤΙΑΝΗ
 ΔΗΛ. ΠΟΛΙΤΙΚΟΣ ΜΗΧΑΝΙΚΟΣ
 ΑΠΟΦ. 11-8-2009
 ΑΠΟΦ. 11-8-2009
 ΑΠΟΦ. 11-8-2009

ΘΕΩΡΗΣΗ

ΕΛΛΗΝΙΚΗ ΔΗΜΟΚΡΑΤΙΑ
 ΠΕΡ. ΚΕΝΤΡ. ΜΑΚΕΔΟΝΙΑΣ
 ΝΟΜΟΣ ΣΕΡΡΩΝ
 ΔΗΜΟΣ ΚΕΡΚΙΝΗΣ
 ΑΠΟΦ. 11-8-2009
 ΑΠΟΦ. 11-8-2009
 ΑΠΟΦ. 11-8-2009



* 0 4 0 0 3 9 5 1 7 0 9 0 9 0 0 8 *