



ΕΦΗΜΕΡΙΣ ΤΗΣ ΚΥΒΕΡΝΗΣΕΩΣ

ΤΗΣ ΕΛΛΗΝΙΚΗΣ ΔΗΜΟΚΡΑΤΙΑΣ

ΤΕΥΧΟΣ ΤΕΤΑΡΤΟ

Αρ. Φύλλου 413

29 Σεπτεμβρίου 2009

ΠΕΡΙΕΧΟΜΕΝΑ

ΑΠΟΦΑΣΕΙΣ

- Επικύρωση καθορισμού οριογραμμών σε τμήματα δύο υδατορεμάτων στην περιοχή «κτήμα Μπέλλου» του Δ.Δ. Αγ. Δημητρίου του Δήμου Πέτρας Ν. Πιερίας..... 1
- Επικύρωση οριογραμμών τμήματος ρέματος δυτικά ιδιοκτησίας Ι. Μυτιληναίου και Κ. Στρατιδάκη, στη θέση «Μαλλί ρυάκι», περιοχής Λατζιμά, Δήμου Αρκαδίου, Ν. Ρεθύμνου..... 2

ΑΠΟΦΑΣΕΙΣ

- Αριθμ. 5728 (1)
Επικύρωση καθορισμού οριογραμμών σε τμήματα δύο υδατορεμάτων στην περιοχή «κτήμα Μπέλλου» του Δ.Δ. Αγ. Δημητρίου του Δήμου Πέτρας Ν. Πιερίας.

Ο ΓΕΝΙΚΟΣ ΓΡΑΜΜΑΤΕΑΣ ΠΕΡΙΦΕΡΕΙΑΣ ΚΕΝΤΡΙΚΗΣ ΜΑΚΕΔΟΝΙΑΣ

Έχοντας υπόψη:

1. Τις διατάξεις του ν. 1558/1985 «Κυβέρνηση και Κυβερνητικά όργανα».
2. Τον ν. 1622/1986 «Τοπική αυτοδιοίκηση, Περιφερειακή ανάπτυξη και δημοκρατικός προγραμματισμός».
3. Τις διατάξεις του π.δ. 71/1993 «Καθορισμός αρμοδιοτήτων που διατηρούνται από τον Υπουργό και τις Περιφερειακές Αρχές ή όργανα διανομαρχιακού επιπέδου της Γ. Γ. Δημ. Έργων του ΥΠΕΧΩΔΕ».
4. Τις διατάξεις του ν. 2503/1997 «Διοίκηση, οργάνωση, στελέχωση της Περιφέρειας, ρύθμιση θεμάτων για την τοπική αυτοδιοίκηση και άλλες διατάξεις».
5. Την υπ' αριθμ. 8063/30.10.2008 απόφαση Γενικού Γραμματέα Περιφέρειας Κεντρικής Μακεδονίας περί ανάθεσης αρμοδιοτήτων και μεταβίβασης του δικαιώματος υπογραφής «Με εντολή Γενικού Γραμματέα»

αποφάσεων, εγγράφων και άλλων πράξεων στον Γενικό Διευθυντή, στους Προϊσταμένους Διευθύνσεων, Τμημάτων και Γραφείων των Υπηρεσιών της Περιφέρειας Κεντρικής Μακεδονίας.

6. Τις διατάξεις του άρθρου 6 του ν. 880/1979, όπως τροποποιήθηκε με το άρθρο 5 του ν. 3010/2002 (ΦΕΚ 91/τ.Α'/25.4.2002).

7. Την υπ' αριθμ. 20/4118/28.7.2009 απόφαση της Διεύθυνσης Τεχνικών Υπηρεσιών Ν.Α. Πιερίας, με την οποία καθορίζονται οι οριογραμμές σε τμήματα δύο υδατορεμάτων στην περιοχή «κτήμα Μπέλλου» του Δ.Δ. Αγ. Δημητρίου του Δήμου Πέτρας Ν. Πιερίας, καθώς και το αντίστοιχο τοπογραφικό διάγραμμα, υπό κλίμακα 1:500, επί του οποίου καθορίστηκαν με κόκκινη γραμμή οι οριογραμμές του ρέματος.

8. Την υπ' αριθμ. 121/2009 απόφαση του Δημοτικού Συμβουλίου του Δήμου Πέτρας Ν. Πιερίας, με την οποία γνωμοδοτεί ομόφωνα υπέρ της υπόψη οριοθέτησης.

9. Τον φάκελο μελέτης της υπόψη οριοθέτησης, ο οποίος περιλαμβάνει όλα τα προβλεπόμενα στοιχεία από την ισχύουσα νομοθεσία, όπως ελέγχθηκαν και θεωρήθηκαν από την Διεύθυνση Τεχνικών Υπηρεσιών Ν.Α. Πιερίας, αποφασίζουμε:

Επικυρώνουμε τον καθορισμό των οριογραμμών σε τμήματα δύο υδατορεμάτων στην περιοχή «κτήμα Μπέλλου» του Δ.Δ. Αγ. Δημητρίου του Δήμου Πέτρας Ν. Πιερίας, όπως εγκρίθηκε με την απόφαση με αριθμό 20/4118/28.7.2009 της Διεύθυνσης Τεχνικών Υπηρεσιών Ν.Α. Πιερίας και φαίνεται με κόκκινη γραμμή στο τοπογραφικό διάγραμμα υπό κλίμακα 1:500.

Η απόφαση αυτή να δημοσιευθεί στην Εφημερίδα της Κυβερνήσεως, μαζί με το αντίστοιχο τοπογραφικό διάγραμμα σε σμίκρυνση.

Θεσσαλονίκη, 19 Αυγούστου 2009

Ο Γενικός Γραμματέας Περιφέρειας
ΓΕΩΡΓΙΟΣ ΤΣΙΟΤΡΑΣ

Αριθμ. 1847

(2)

Επικύρωση οριογραμμών τμήματος ρέματος δυτικά ιδιοκτησίας Ι. Μυτιληναίου και Κ. Στρατιδάκη, στη θέση «Μαλλί ρυάκι», περιοχής Λατζιμά, Δήμου Αρκαδίου, Ν. Ρεθύμνου.

Ο ΓΕΝΙΚΟΣ ΓΡΑΜΜΑΤΕΑΣ ΠΕΡΙΦΕΡΕΙΑΣ ΚΡΗΤΗΣ

Έχοντας υπόψη:

1) Το ν. 3200/1955 περί Διοικητικής Αποκέντρωσης όπως τροποποιήθηκε και συμπληρώθηκε μεταγενέστερα.

2) Τις διατάξεις του π.δ. 39/1983 περί μεταβιβάσεως αρμοδιοτήτων του Υπουργού Δημ. Έργων στις Περιφερειακές Υπηρεσίες.

3) Το νόμο 2503/1997 περί διοίκησης, οργάνωσης, στελέχωσης της Περιφέρειας κ.λ.π.

4) Το ν. 2853/16.7.1922 περί υδραυλικών εν γένει έργων και αστυνομεύσεων των δημόσιων υδάτων (ΦΕΚ 116 Α'), όπως αυτές τροποποιήθηκαν με τις αντίστοιχες του ν.δ. 10/29.12.1923 και κωδικοποιήθηκαν από τις διατάξεις του π.δ. 18/21.3.1924 (ΦΕΚ 61 Α').

5) Τις διατάξεις του άρθρου 90 του Κώδικα Νομοθεσίας για την Κυβέρνηση και τα κυβερνητικά Όργανα, όπως κωδικοποιήθηκε με το άρθρο πρώτο του π.δ. 63/2005 (ΦΕΚ 98/Α').

6) Τις διατάξεις του άρθρου 10 του ν. 3044/2002 για την άσκηση αρμοδιοτήτων του Πολεοδομικού Σχεδιασμού.

7) Τις διατάξεις του άρθρου 5 του ν. 3010/2002 (Α' 91) εναρμόνιση του ν. 1650/1986 με τις υπ' αριθμ. 97/11 ΕΕ και 96/61 ΕΕ οδηγίες «διαδικασία οριοθέτησης και ρύθμισης θεμάτων για τα υδατορέματα και άλλες διατάξεις».

8) Τις διατάξεις του ν. 1337/1983 περί επεκτάσεως των πολεοδομικών σχεδίων κ.λ.π..

9) Την υπ' αριθμ. 3046/304/3.2.1989 απόφαση του Αν. Υπουργού Περιβάλλοντος, Χωροταξίας και Δημοσίων Έργων «Κτιριοδομικός Κανονισμός και ειδικότερα τις διατάξεις του άρθρου 6 αυτού, σχετικά με τη δόμηση κοντά στα ρέματα», όπως ισχύει σήμερα.

10) Την υπ' αριθμ. 33/1998 εγκύκλιο του ΥΠΕΧΩΔΕ «Αστυνόμηση ρεμάτων και συντήρηση αντιπλ/κών έργων».

11) Τις διατάξεις του άρθρου 66 του ν. 1622/1986 (περί Τοπικής Αυτοδιοίκησης, Περιφερειακής Ανάπτυξης και Δημοκρατικού Προγραμματισμού) όπως αντικαταστάθηκε με τις διατάξεις της παρ. 5 του άρθρου 33 του ν. 1832/1989.

12) Το υπ' αριθμ. 2977/19.8.2009 έγγραφο της Δ. Τ. Υ. Νομαρχιακής Αυτοδιοίκησης Ρεθύμνου με το οποίο διαβιβάστηκαν για επικύρωση οι αναφερόμενες στο ρέμα οριογραμμές.

13) Την υπ' αριθμ. 226/2009 απόφαση του Δημοτικού Συμβουλίου του Δήμου Αρκαδίου με την οποία συνηγορεί θετικά για την επικύρωση των οριογραμμών του παραπάνω ρέματος στις θέσεις που προτείνονται από τον μελετητή.

14) Την οριοθέτηση του παραπάνω ρέματος όπως φαίνεται στα τοπογραφικά διαγράμματα του Τοπογράφου Μηχανικού Γεωργίου Φανουργάκη, που συντάχθηκε σύμφωνα με την υδραυλική μελέτη του ιδίου, όπως αυτά ελέχθησαν και θεωρήθηκαν από την Δ.Τ.Υ. Νομ/κής Αυτοδιοίκησης Ρεθύμνου, αποφασίζουμε:

Επικυρώνουμε τις οριογραμμές σε τμήμα του ρέματος που βρίσκεται στη θέση «Μαλλί ρυάκι», περιοχής Λατζιμά, δυτικά ιδιοκτησίας Ι. Μυτιληναίου και Κ. Στρατιδάκη, Δήμου Αρκαδίου, Ν. Ρεθύμνου, όπως φαίνεται στα από τον Απρίλιο 2009 τοπογραφικά διαγράμματα του τοπογράφου μηχανικού Γεωργίου Φανουργάκη, που συντάχθηκαν σύμφωνα με την υδραυλική μελέτη του ιδίου, όπως αυτά ελέχθησαν και θεωρήθηκαν από την Δ.Τ.Υ. Νομ/κής Αυτοδιοίκησης Ρεθύμνου.

Οι οριογραμμές του παραπάνω ρέματος περιβάλλονται από τις πολυγωνικές γραμμές που ορίζουν τα σημεία: Δ101, Δ201, Δ301, Δ401, Δ501, Δ601, Δ701, Δ801, Δ901, Δ1001, Δ1101, Δ1201, Δ1301, Δ1401, Δ1501, Δ1601, Δ1701, Δ1801, Δ1901, Δ2001, Δ2101 και τα σημεία Δ102, Δ202, Δ302, Δ402, Δ502, Δ602, Δ702, Δ802, Δ902, Δ1002, Δ1102, Δ1202, Δ1302, Δ1402, Δ1502, Δ1602, Δ1702, Δ1802, Δ1902, Δ2002, Δ2102.

Τα σημεία αυτά αποτυπώνονται στα προαναφερόμενα τοπογραφικά διαγράμματα και περιέχονται σε αυτά με τις συντεταγμένες τους (σύστημα συντεταγμένων είναι το ΕΓΣΑ 87).


Η υλοποίηση των πολυγωνικών γραμμών του παραπάνω ρέματος γίνεται με βάση τις συντεταγμένες των αναφερομένων σημείων που περιέχονται στα υπόψη τοπογραφικά διαγράμματα.



Η απόφαση αυτή να δημοσιευθεί στην Εφημερίδα της Κυβερνήσεως.


Ηράκλειο, 9 Σεπτεμβρίου 2009

Ο Γενικός Γραμματέας Περιφέρειας

ΣΕΡΑΦΕΙΜ ΤΣΟΚΑΣ

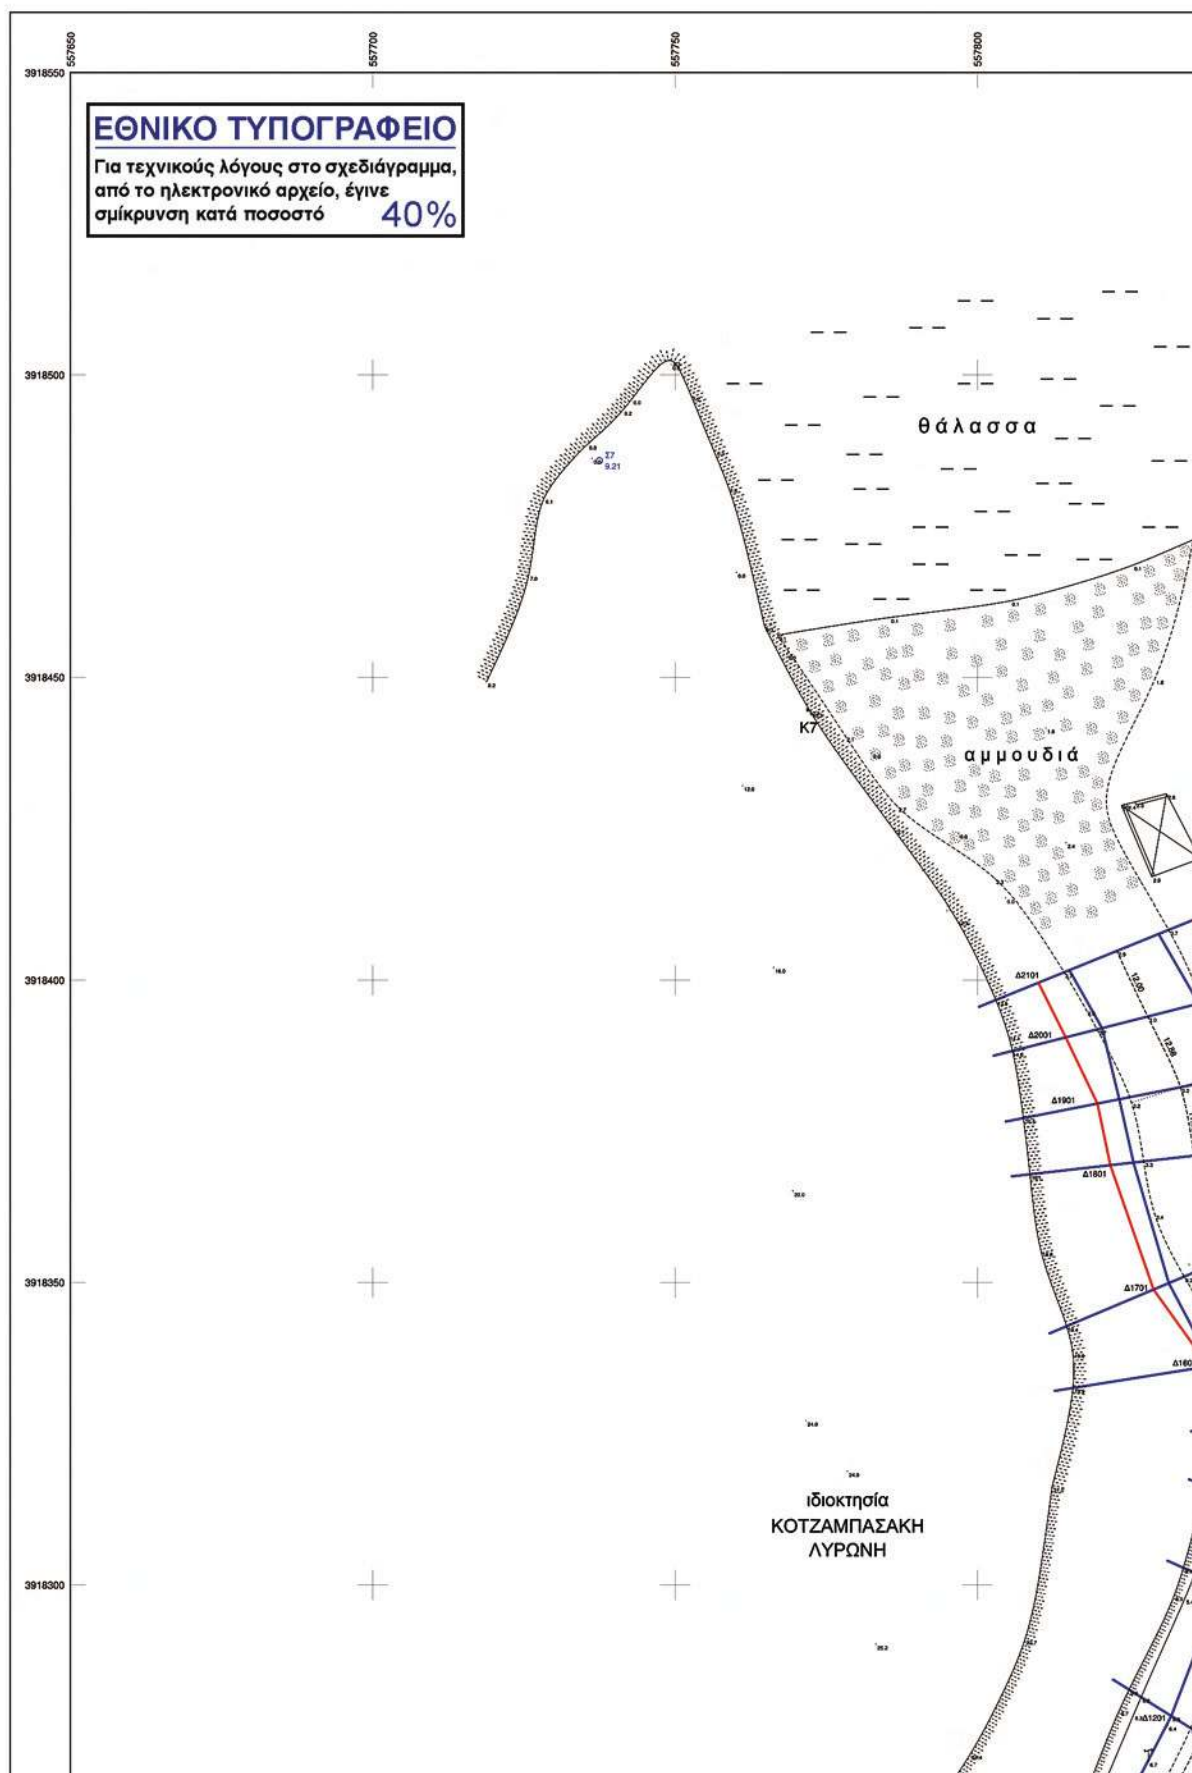

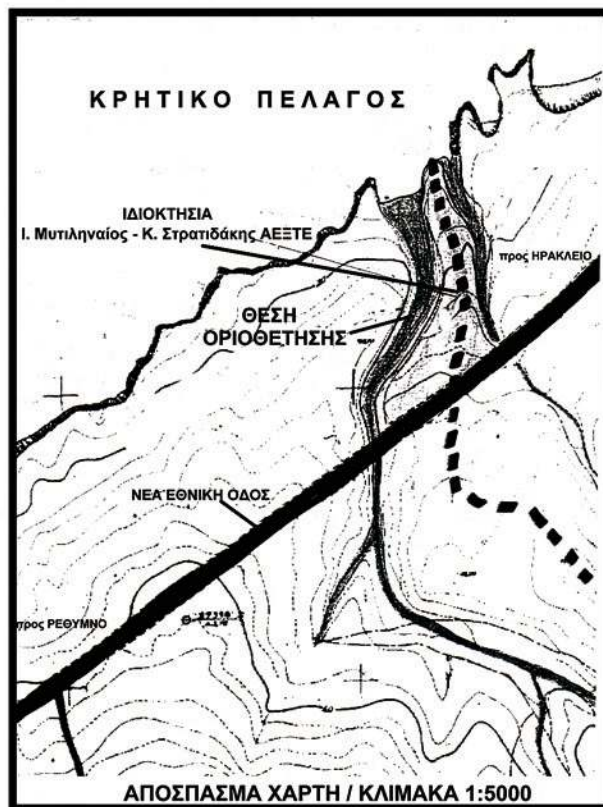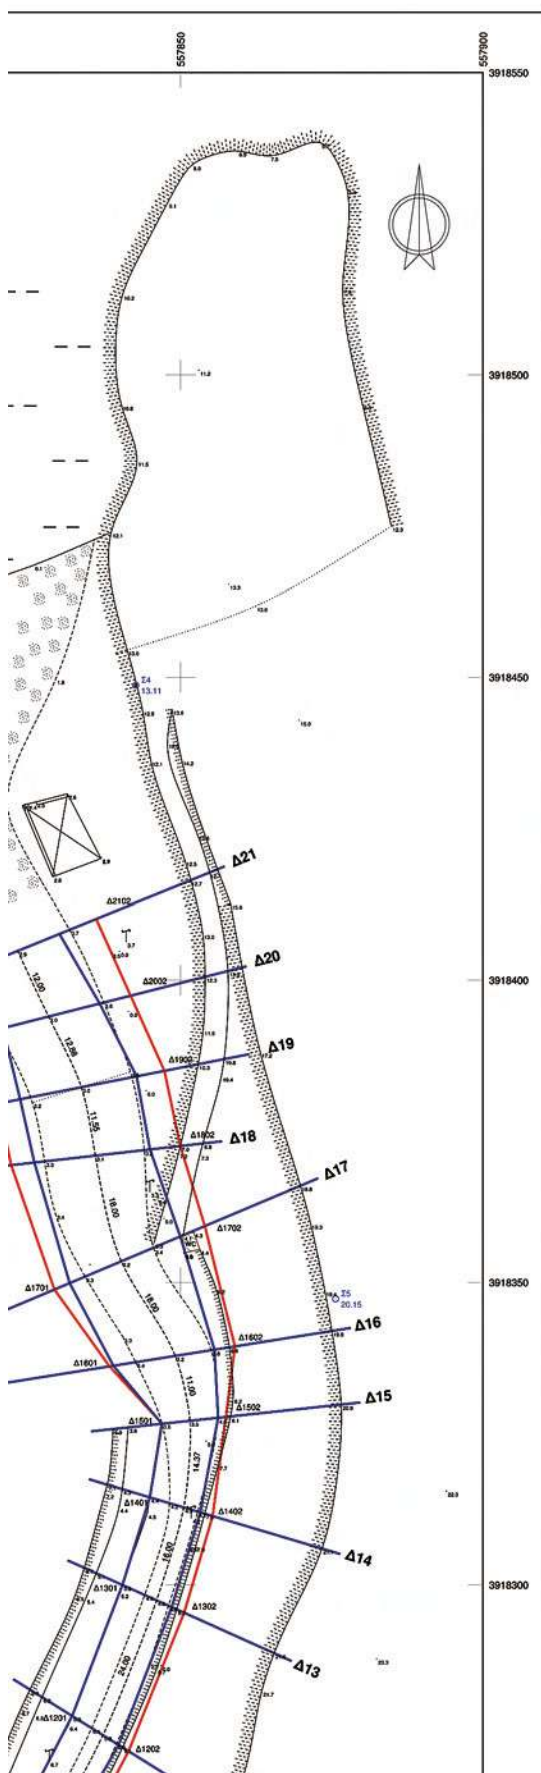

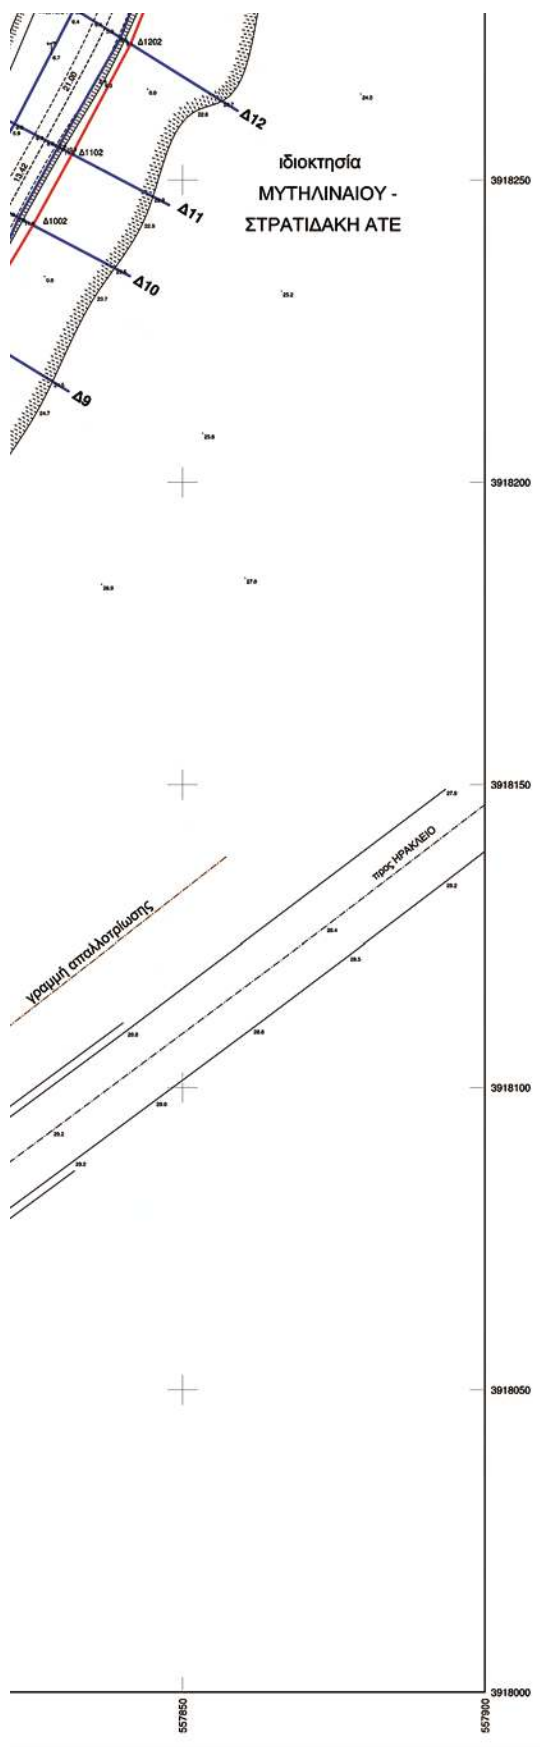

**ΣΥΝΤΕΤΑΓΜΕΝΕΣ
ΣΗΜΕΙΩΝ ΟΡΙΟΘΕΤΗΣΗΣ**

Zigzag	X	Y
a101	557747.765	3918080.101
a102	557762.707	3918082.422
a103	557744.883	3918108.665
a202	557756.029	3918110.803
a301	557742.828	3918120.666
a402	557754.255	3918121.422
a501	557754.486	3918134.673
a602	557755.017	3918130.599
a501	557754.654	3918152.993
a602	557762.693	3918149.384
a601	557765.416	3918172.499
a702	557773.267	3918167.330
a701	557788.368	3918194.536
a702	557787.082	3918184.638
a801	557792.705	3918210.151
a902	557801.374	3918203.088
a901	557805.343	3918205.868
a1002	557814.831	3918225.409
a1001	557815.352	3918147.708
a1002	557825.233	3918242.520
a1101	557822.185	3918259.278
a1102	557831.713	3918254.276
a1201	557832.062	3918278.314
a1202	557843.385	3918272.495
a1301	557840.370	3918299.977
a1402	557850.569	3918295.397
a1401	557844.908	3918314.266
a402	557855.297	3918311.373
a501	557846.699	3918326.709
a502	557857.483	3918327.779
a601	557818.236	3918336.136
a602	557858.976	3918319.436
a701	557829.135	3918348.840
a702	557834.011	3918359.337
a801	557821.980	3918369.410
a802	557849.941	3918372.575
a901	557819.835	3918379.655
a902	557847.309	3918385.002
a0001	557814.595	3918390.545
a0002	557861.734	3918397.434
a0001	557830.080	3918399.582
a0002	557836.025	3918410.120

Τεχνικό Γραφείο Μελετών ΓΕΩΡΓΙΟΣ ΦΑΝΟΥΡΓΑΚΗΣ ΤΟΠΟΓΡΑΦΟΣ ΜΗΧΑΝΙΚΟΣ Ε.Μ.Π.		Μεσοβία 8 Πόλημνη Τηλ. 26310 27396 fax 26310 35538	ΚΑΙΜΑΚΑ 1:500
ΘΕΜΑ	ΟΡΙΟΘΕΤΗΣΗ ΡΕΜΑΤΟΣ "Μολαί ρυάκι"		Ισοδιάσταση
ΕΡΓΟ			
ΘΕΣΗ	"ΜΑΤΖΙΜΑ" Δήμου ΑΡΚΑΔΙΟΥ		
	ΜΥΤΗΛΑΝΑΙΟΣ - ΣΤΡΑΤΙΩΤΙΚΗΣ ΑΕΣΤΕ		
ΗΜΕΡΟΜΗΝΙΑ	ΑΠΡΙΛΙΟΣ 2009		ΠΡΟΒΛΕΠΟΜΕΝΟ ΣΥΣΤΗΜΑ ΕΓΧΑΪ: 87
			ΑΡ. ΣΧΕΔΙΟΥ 991_01

ΕΘΝΙΚΟ ΤΥΠΟΓΡΑΦΕΙΟ

ΕΦΗΜΕΡΙΣ ΤΗΣ ΚΥΒΕΡΝΗΣΕΩΣ

ΠΕΡΙΦΕΡΕΙΑΚΑ ΓΡΑΦΕΙΑ ΠΩΛΗΣΗΣ Φ.Ε.Κ.

ΘΕΣΣΑΛΟΝΙΚΗ - Βασ. Όλγας 227	23104 23956	ΛΑΡΙΣΑ - Διοικητήριο	2410 597449
ΠΕΙΡΑΙΑΣ - Ευριπίδου 63	210 4135228	ΚΕΡΚΥΡΑ - Σαμαρά 13	26610 89122
ΠΑΤΡΑ - Κορίνθου 327	2610 638109	ΗΡΑΚΛΕΙΟ - Πεδιάδος 2	2810 300781
ΙΩΑΝΝΙΝΑ - Διοικητήριο	26510 87215	ΜΥΤΙΛΗΝΗ - Πλ. Κωνσταντινουπόλεως 1	22510 46654
ΚΟΜΟΤΗΝΗ - Δημοκρατίας 1	25310 22858		

ΤΙΜΗ ΠΩΛΗΣΗΣ ΦΥΛΛΩΝ ΤΗΣ ΕΦΗΜΕΡΙΔΟΣ ΤΗΣ ΚΥΒΕΡΝΗΣΕΩΣ

Σε έντυπη μορφή

- Για τα Φ.Ε.Κ. από 1 μέχρι 16 σελίδες σε 1 €, προσαυξανόμενη κατά 0,20 € για κάθε επιπλέον οκτασέλιδο ή μέρος αυτού.
- Για τα φωτοαντίγραφα Φ.Ε.Κ. σε 0,15 € ανά σελίδα.

Σε μορφή DVD/CD

Τεύχος	Ετήσια έκδοση	Τριμηνιαία έκδοση	Μηνιαία έκδοση	Τεύχος	Ετήσια έκδοση	Τριμηνιαία έκδοση	Μηνιαία έκδοση
Α'	150 €	40 €	15 €	Α.Α.Π.	110 €	30 €	-
Β'	300 €	80 €	30 €	Ε.Β.Ι.	100 €	-	-
Γ'	50 €	-	-	Α.Ε.Δ.	5 €	-	-
Υ.Ο.Δ.Δ.	50 €	-	-	Δ.Δ.Σ.	200 €	-	20 €
Δ'	110 €	30 €	-	Α.Ε. - Ε.Π.Ε. και Γ.Ε.ΜΗ.	-	-	100 €

- Η τιμή πώλησης μεμονωμένων Φ.Ε.Κ. σε μορφή cd-rom από εκείνα που διατίθενται σε ψηφιακή μορφή και μέχρι 100 σελίδες, σε 5 € προσαυξανόμενη κατά 1 € ανά 50 σελίδες.
- Η τιμή πώλησης σε μορφή cd-rom/dvd, δημοσιευμάτων μιας εταιρείας στο τεύχος Α.Ε.-Ε.Π.Ε. και Γ.Ε.ΜΗ. σε 5 € ανά έτος.

ΠΑΡΑΓΓΕΛΙΑ ΚΑΙ ΑΠΟΣΤΟΛΗ Φ.Ε.Κ.: Τηλεφωνικά: 210 4071010 - fax: 210 4071010 - internet: <http://www.et.gr>

ΕΤΗΣΙΕΣ ΣΥΝΔΡΟΜΕΣ Φ.Ε.Κ.

Τεύχος	Έντυπη μορφή	Ψηφιακή Μορφή	Τεύχος	Έντυπη μορφή	Ψηφιακή Μορφή
Α'	225 €	190 €	Α.Ε.Δ.	10 €	Δωρεάν
Β'	320 €	225 €	Α.Ε. - Ε.Π.Ε. και Γ.Ε.ΜΗ.	2250 €	645 €
Γ'	65 €	Δωρεάν	Δ.Δ.Σ.	225 €	95 €
Υ.Ο.Δ.Δ.	65 €	Δωρεάν	Α.Σ.Ε.Π.	70€	Δωρεάν
Δ'	160 €	80 €	Ο.Π.Κ.	-	Δωρεάν
Α.Α.Π.	160 €	80 €	Α' + Β' + Δ' + Α.Α.Π.	-	450 €
Ε.Β.Ι.	65 €	33 €			

- Το τεύχος Α.Σ.Ε.Π. (έντυπη μορφή) θα αποστέλλεται σε συνδρομητές ταχυδρομικά, με την επιβάρυνση των 70 €, ποσό το οποίο αφορά τα ταχυδρομικά έξοδα.
- Για την παροχή πρόσβασης μέσω διαδικτύου σε Φ.Ε.Κ. προηγούμενων ετών και συγκεκριμένα στα τεύχη: α) Α, Β, Δ, Α.Α.Π., Ε.Β.Ι. και Δ.Δ.Σ., η τιμή προσαυξάνεται, πέραν του ποσού της ετήσιας συνδρομής του 2007, κατά 40 € ανά έτος και ανά τεύχος και β) για το τεύχος Α.Ε.-Ε.Π.Ε. & Γ.Ε.ΜΗ., κατά 60 € ανά έτος παλαιότητας.

* Η καταβολή γίνεται σε όλες τις Δημόσιες Οικονομικές Υπηρεσίες (Δ.Ο.Υ.). Το πρωτότυπο διπλότυπο (έγγραφο αριθμ. πρωτ. 9067/28.2.2005 2η Υπηρεσία Επιτρόπου Ελεγκτικού Συνεδρίου) με φροντίδα των ενδιαφερομένων, πρέπει να αποστέλλεται ή να κατατίθεται στο Εθνικό Τυπογραφείο (Καποδιστρίου 34, Τ.Κ. 104 32 Αθήνα).

* Σημειώνεται ότι φωτοαντίγραφα διπλοτύπων, ταχυδρομικές Επιταγές για την εξόφληση της συνδρομής, δεν γίνονται δεκτά και θα επιστρέφονται.

* Οι οργανισμοί τοπικής αυτοδιοίκησης, τα νομικά πρόσωπα δημοσίου δικαίου, τα μέλη της Ένωσης Ιδιοκτητών Ημερησίου Τύπου Αθηνών και Επαρχίας, οι τηλεοπτικοί και ραδιοφωνικοί σταθμοί, η Ε.Σ.Η.Ε.Α., τα τριτοβάθμια συνδικαλιστικά Όργανα και οι τριτοβάθμιες επαγγελματικές ενώσεις δικαιούνται έκπτωσης πενήντα τοις εκατό (50%) επί της ετήσιας συνδρομής (τρέχον έτος + παλαιότητα).

* Το ποσό υπέρ Τ.Α.Π.Ε.Τ. [5% επί του ποσού συνδρομής (τρέχον έτος + παλαιότητα)], καταβάλλεται ολόκληρο (Κ.Α.Ε. 3512) και υπολογίζεται πριν την έκπτωση.

* Στην Ταχυδρομική συνδρομή του τεύχους Α.Σ.Ε.Π. δεν γίνεται έκπτωση.

Πληροφορίες για δημοσιεύματα που καταχωρούνται στα Φ.Ε.Κ. στο τηλ.: 210 5279000.

Φωτοαντίγραφα παλαιών Φ.Ε.Κ.: Μάρνη 8 τηλ.: 210 8222885, 210 8222924, 210 5279050.

Οι πολίτες έχουν τη δυνατότητα ελεύθερης ανάγνωσης των δημοσιευμάτων που καταχωρούνται σε όλα τα τεύχη της Εφημερίδας της Κυβερνήσεως πλην εκείνων που καταχωρούνται στο τεύχος Α.Ε.-Ε.Π.Ε. και Γ.Ε.ΜΗ., από την ιστοσελίδα του Εθνικού Τυπογραφείου (www.et.gr).

Οι υπηρεσίες εξυπηρέτησης πολιτών λειτουργούν καθημερινά από 08:00 μέχρι 13:00



* 0 4 0 0 4 1 3 2 9 0 9 0 9 0 0 8 *

ΑΠΟ ΤΟ ΕΘΝΙΚΟ ΤΥΠΟΓΡΑΦΕΙΟ

ΚΑΠΟΔΙΣΤΡΙΟΥ 34 * ΑΘΗΝΑ 104 32 * ΤΗΛ. 210 52 79 000 * FAX 210 52 21 004
ΗΛΕΚΤΡΟΝΙΚΗ ΔΙΕΥΘΥΝΣΗ: <http://www.et.gr> — e-mail: webmaster.et@et.gr