



ΕΦΗΜΕΡΙΣ ΤΗΣ ΚΥΒΕΡΝΗΣΕΩΣ

ΤΗΣ ΕΛΛΗΝΙΚΗΣ ΔΗΜΟΚΡΑΤΙΑΣ

ΤΕΥΧΟΣ ΤΕΤΑΡΤΟ

Αρ. Φύλλου 418

2 Οκτωβρίου 2009

ΠΕΡΙΕΧΟΜΕΝΑ

ΑΠΟΦΑΣΕΙΣ

Κήρυξη έκτασης ως αναδασωτέας.....	1
Καθορισμός ορίων αιγιαλού, παραλίας στη θέση «Γλυφά», νήσου Πάρου.....	2

ΑΠΟΦΑΣΕΙΣ

Αριθμ. 5176

Κήρυξη έκτασης ως αναδασωτέας.

Ο ΓΕΝΙΚΟΣ ΓΡΑΜΜΑΤΕΑΣ ΤΗΣ ΠΕΡΙΦΕΡΕΙΑΣ
ΔΥΤΙΚΗΣ ΕΛΛΑΔΑΣ

Έχοντας υπόψη:

1. Το άρθρο 117 παρ. 3 του Συντάγματος της Χώρας.
2. Τις διατάξεις του ν. 2503/1997 «Διοίκηση, οργάνωση, στελέχωση της Περιφέρειας, ρύθμιση θεμάτων για την τοπική αυτοδιοίκηση και άλλες διατάξεις».
3. Την υπ' αριθμ. 186/30.6.1998 απόφαση Γ.Γ.Π.Δ.Ε «Άσκηση αρμοδιοτήτων Γενικού Γραμματέα Περιφέρειας Δυτ. Ελλάδας επί θεμάτων ΔΑΣΙΚΩΝ και μεταβίβαση του δικαιώματος υπογραφής στους Προϊσταμένους Υπηρεσιακών Μονάδων της Περιφέρειας».
4. Τις διατάξεις του ν. 998/1979 «Περί προστασίας των Δασών και των δασικών εκτάσεων» και συγκεκριμένα:
 - α) Του άρθρου 41 παρ. 1, όπως συμπληρώθηκε με τον ν. 3208/2003
 - β) Του άρθρου 38 παρ. 2 ν. 998/1979.
 - γ) Του άρθρου 70 παρ. 3 του ν. 998/1979, όπως αντικαταστάθηκε με τον ν. 3208/2003.
5. Τις σχετικές δ/γές του Υπουργείου Γεωργίας.

6. Την υπ' αριθμ. 39185/10395/14.7.2009 πρόταση του Δασαρχείου Πατρών «Περί κηρύξεως εκτάσεως ως αναδασωτέας» συνολικού εμβαδού 17.234 τμ. στις θέσεις «Βάθρες» - «Χυτά Φλόκα», Δ.Δ. Φλόκα, Δήμου Πλενίας του Ν. Αχαΐας, αποφασίζουμε:

Κηρύσσουμε ως Αναδασωτέα, με σκοπό την αποκατάσταση με φυσική αναγέννηση ή τεχνητή αναδάσωση της δασικής βλάστησης που καταστράφηκε παράνομα- δια εκχερώσεως (που έγινε από τον Αντ. Σταματόπουλο, κάτοικο Φλόκα του Ν. Αχαΐας - την δημόσια δασική έκταση καλυπτόμενη από αείφυλλα-πλατύφυλλα (κυρίως πρίνους δενδρώδους μορφής) σε ποσοστό κάλυψης 60-90%, συνολικού εμβαδού 17.234 τ.μ. που βρίσκεται στις θέσεις «Βάθρες» - «Χυτά Φλόκα», του Δ.Δ. Φλόκα, Δήμου Ωλενίας του Ν. Αχαΐας, όπως αυτή περιγράφεται ως τμήματα Ε6, Ε7, Ε8, Ε9, Ε10, Ε11 και Ε12, τα οποία φαίνονται στο συνημμένο τοπογραφικό διάγραμμα, κλίμακας 1:4.000, που αποτελεί αναπόσπαστο μέρος της απόφασης αυτής με όρια:

Βόρεια: Με αγρούς και Δασική έκταση

Νότια: Με αγρό, Δασική έκταση και ΧΥΤΑ Φλόκα

Ανατ: Με Δασική έκταση

Δυτικά: Με αγρούς-ΧΥΤΑ Φλόκα και Δασική έκταση.

Η παρούσα ισχύει μετά τη δημοσίευσή της στο Δ.Δ. Φλόκα και στο Δήμο Ωλενίας, σύμφωνα με το άρθρο 37 του ν. 3200/1955.

Η απόφαση αυτή να δημοσιευθεί στην Εφημερίδα της Κυβερνήσεως.

Πάτρα, 11 Σεπτεμβρίου 2009

Με εντολή Γενικού Γραμματέα Περιφέρειας
Ο Γενικός Διευθυντής
ΔΙΟΝΥΣΙΟΣ ΠΑΝΑΓΙΩΤΟΠΟΥΛΟΣ

ΟΜΟΙΟΤΗΤΑ ΣΥΝ. ΟΡ. / 09 ΑΝΘΡ. ΠΛΑΝΕ
 ΤΟΠΟΓΡΑΦΙΚΟ ΔΙΑΓΡΑΜΜΑ ΔΗΜΟΤΙΚΗΣ ΔΕΔΟΜΕΝΗΣ (ΠΡΩΤΟΝ ΚΑΤΑΣΤΑΣΕΩΣ)
 60-90% ΣΥΝ. ΟΡ. "ΒΕΔΡΟΣ", Δ.Δ. ΦΛΟΚΑ-ΑΥΛΩΝ ΥΠΕΡΛΙΩΣ-ΜΑΧΩΝΙΔΑΣ (ΠΡΩΤΟΝ ΚΑΤΑΣΤΑΣΕΩΣ)
 ΦΛΟΚΑ/ΣΤΕΡ ΣΥΧΕΡΟΝΤΑ ΠΡΟΒΛΕΠΟΜΕΝΑ ΑΝΘΡΩΠΙΝΑ ΑΝΤΙΣΤΑΣΙΑ ΧΑΙΤΕΡΑ ΑΥΤ. ΣΤΑ ΚΑΤΑΣΤΑΣΕΩΣ ΚΑΙ ΦΛΟΚΑ
 ΚΑΙ ΚΥΡΩΣΕΩΣ ΤΩΝ ΑΝΘΡΩΠΙΝΩΝ ΕΝΔΕΞΕΩΝ 1/25000
 ΚΑΙΝΑ 1:40000 ΜΕΤΕΩΡΟΛΟΓΙΑ
 ΔΙΑΠΙΣΤΩΣΗ 25-6-2009

Πάτρα / 2009


Φωτοβλάντα

Ε.Γ.Π.Δ.Ε.


ΚΑΤΑΣΤΑΣΕΩΣ Δ.Δ.Ε.

ΠΑΝΑΤΟΠΟΛΙΤΗΣ

ΑΝΟΣΤΑΣΜΑ ΧΑΡΤΗ ΠΕΡΙΟΧΗΣ ΦΛΟΚΑ Ν. ΑΧΑΪΑΣ
 (Δ.Δ. ΚΑΤΑΣΤΑΣΕΩΣ) ΕΥΡΩΠΗ

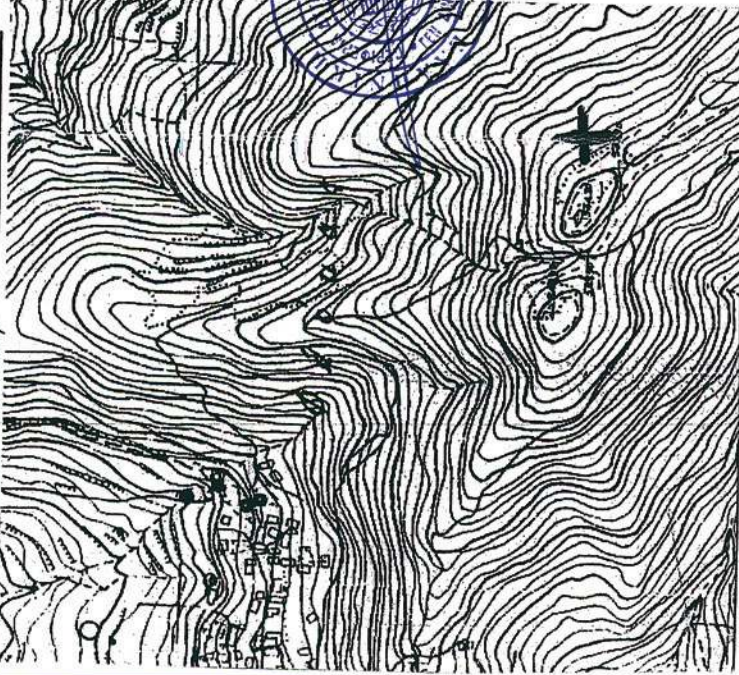

ΕΘΝΙΚΟ ΤΥΠΟΓΡΑΦΕΙΟ
 Για τεχνικούς λόγους στο σχεδιάγραμμα,
 έγινε σμίκρυνση, κατά ποσοστό 75%

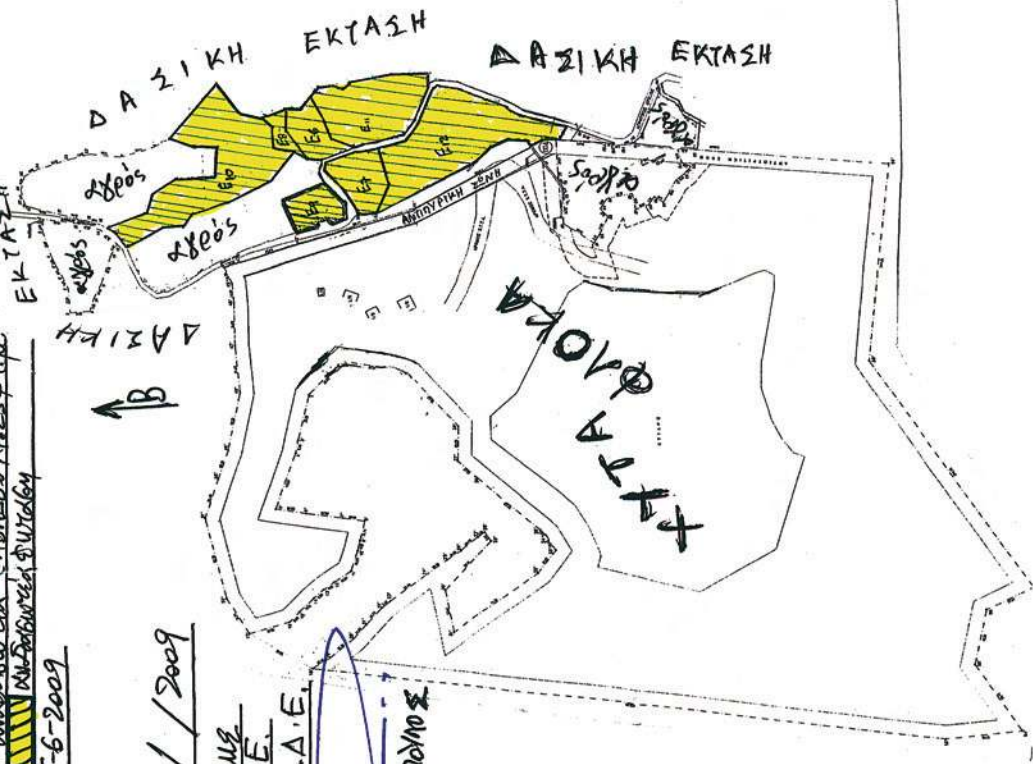

Φωτοβλάντα
 Ε.Γ.Π.Δ.Ε.

Ο Συντάκτης

Κωνσταντίνος Οικονομίδης

Δεσφύτης

Αντ. Καταρτιστής

Δ.Δ.Ε.

Αριθμ. 26858/16779

(2)

Καθορισμός ορίων αιγιαλού, παραλίας στη θέση
«Γλυφά», νήσου Πάρου.

Ο ΓΕΝΙΚΟΣ ΓΡΑΜΜΑΤΕΑΣ ΠΕΡΙΦΕΡΕΙΑΣ
ΝΟΤΙΟΥ ΑΙΓΑΙΟΥ

Έχοντας υπόψη:

1. Τις διατάξεις του άρθρου 3, 4, 5 και 6 ν. 2971/2001 (ΦΕΚ 285/τ.Α/19.12.2001) « περί αιγιαλού και παραλίας».

2. Τις διατάξεις του άρθρου 1 του ν.δ. 439/1970 «περί συμπληρώσεως των διατάξεων περί αιγιαλού».

3. Τις διατάξεις του άρθρου 5 του ν. 3200/1955 «περί διοικητικής αποκέντρωσης», όπως αυτές τροποποιήθηκαν και ισχύουν σήμερα.

4. Τις διατάξεις του άρθρου 19 παράγρ. 5 ν. 2344/1995, του άρθρου 52 παρ. 6 ν. 2218/1994, του άρθρου 4 παρ. 7 του ν. 2240/1994, δύναμει των οποίων αρμοδιότητες του Υπουργείου Οικονομικών που είχαν μεταβιβασθεί στους Νομάρχες, ανήκουν στον Περιφερειακό Δ/ντή, σε συνδυασμό με αυτές του άρθρου 14 παρ. 2 του ν. 2399/1996 με τις οποίες προβλέπεται η κατάργηση των θέσεων των Περι/κών Δ/ντών, οι αρμοδιότητες πλέον του οποίου περιήλθαν στο Γενικό Γραμματέα της Περιφέρειας και ασκούνται από τον αναπληρωτή Περι/κό Δ/ντή.

5. Τις διατάξεις του τετάρτου εδαφίου της παρ. 2 του άρθρου 1 και της παρ. 6 του ιδίου άρθρου του ν.2503/1997 «Διοίκηση, οργάνωση, στελέχωση της Περιφέρειας, ρύθμιση θεμάτων για την Τοπική Αυτοδιοίκηση και άλλες διατάξεις» (ΦΕΚ 107/Α), σύμφωνα με τις οποίες οι Περιφερειακές Υπηρεσίες του Υπουργείου Οικονομικών, που συγκροτούσαν την Περιφερειακή Διοίκηση του Νομού ή της Νομαρχίας, δεν υπήχθησαν στην ενιαία οργανική μονάδα της Περιφέρειας, ούτε καταργήθηκαν αλλά αποτελούν από 1.9.1997, Υπηρεσίες του Υπουργείου Οικονομικών.

6. Το υπ' αριθμ. 28979/31.7.1997 έγγραφο της Δ/σης Διοίκησης του Υπουργείου Εσωτερικών, Δημ. Διοίκησης και Αποκέντρωσης, σύμφωνα με το οποίο οι αρμοδιότητες του Γενικού Γραμματέα της Περιφέρειας σε θέματα Υπηρεσιών του Υπουργείου Οικονομικών, μεταφέρονται από 1.9.1997 στον Υπουργό Οικονομικών.

7. Τον ν. 3220/2004, «Μέτρα αναπτυξιακής και κοινωνικής πολιτικής-αντικειμενοποίηση του φορολογικού ελέγχου κ.α διατάξεις (ΦΕΚ 15/Α/28.12.004).

8. Την υπ' αριθμ. 1030067/296/Α006/7.4.2004, εγκύκλιο, της Δ/σης Οργάνωσης του Υπουργείου Οικονομίας και Οικονομικών

9. Την υπ' αριθμ. 1066/Δ10 Ε89/13.1.2009 (ΦΕΚ 40/Β/16.1.2009) κοινή απόφαση του Πρωθυπουργού και του Υπουργού Οικονομίας και Οικονομικών, οι οποίες αφορούν αρμοδιότητες, που μεταβιβάζονται κατά των ανωτέρω, στους Υφυπουργούς Οικονομίας και Οικονομικών.

10. Την από 30.9.2008 έκθεση της επιτροπής καθορισμού των ορίων αιγιαλού, παραλίας, στην περιοχή «Γλυφά», νήσου Πάρου και το από Ιούνιο του 2008 τοπογραφικό, υψομετρικό και κτηματολογικό διάγραμμα, εξαρτημένο από το κρατικό δίκτυο, (ΕΓΣΑ 87), κλίμακας 1:500, το οποίο συντάχθηκε από τον Τοπογράφο Μηχανικό Ιωάννη Μαούνη, σε μία πινακίδα, ελέγχθηκε για την ακρίβεια της αποτύπωσης στις 30.9.2008 από τον Θεόδωρο Κιουπίδη, Τεχνολόγο Τοπογράφο Μηχανικό της Κτηματικής Υπηρεσίας Ν. Κυκλάδων και θεωρήθηκε

την ίδια ημερομηνία, από την Γεωργία Γιαντσελίδου, Προϊσταμένη της Κτηματικής Υπηρεσίας Ν. Κυκλάδων.

11. Το υπ' αριθμ. 544.5/399/09/25.6.2009 έγγραφο του Γενικού Επιτελείου Ναυτικού, με τις υποδείξεις του οποίου συμμορφώθηκε η επιτροπή, αποφασίζουμε:

Επικυρώνουμε την από 30.9.2008 έκθεση της κατά το άρθρο 3 του ν. 2971/2001 αρμόδιας επιτροπής για τον καθορισμό των ορίων αιγιαλού και παραλίας στη θέση «Γλυφά», νήσου Πάρου, καθώς επίσης και το από Ιούνιο του 2008 τοπογραφικό, υψομετρικό και κτηματολογικό διάγραμμα, εξαρτημένο από το κρατικό δίκτυο (ΕΓΣΑ 87) κλίμακας 1:500, το οποίο συντάχθηκε από τον Τοπογράφο Μηχανικό Ιωάννη Μαούνη, σε μία πινακίδα, ελέγχθηκε ως προς την ακρίβεια της αποτύπωσης στις 30.9.2008, από τον Θεόδωρο Κιουπίδη, Τεχνολόγο Τοπογράφο Μηχανικό της Κτηματικής Υπηρεσίας Ν. Κυκλάδων και θεωρήθηκε την ίδια ημερομηνία από την Γεωργία Γιαντσελίδου, Προϊσταμένη της Κτηματικής Υπηρεσίας Ν. Κυκλάδων.

Στο τοπογραφικό αυτό διάγραμμα καθορίστηκε

α) Η οριογραμμή του αιγιαλού με κόκκινη συνεχή πολυγωνική γραμμή και στοιχεία 1, Α1, Α2, ,Α20, Α21, Α22.

β) Η οριογραμμή της παραλίας με κίτρινη συνεχή πολυγωνική γραμμή και με στοιχεία 1', Π1, Π2, Π20, Π21, Π22.

Αποφαινόμαστε, ότι υφίσταται παλαιός αιγιαλός, ο οποίος καθορίζεται επί του ανωτέρω τοπογραφικού διαγράμματος με μπλε συνεχή πολυγωνική γραμμή και στοιχεία ΑΠ1=Α1, ΑΠ2, ΑΠ3, ΑΠ4, ΑΠ5, ΑΠ6, ΑΠ7, ΑΠ8=Α5.

Η ζώνη παραλίας έχει πλάτος 10 μ. διότι διαφορετικά δεν εξυπηρετούνται οι σκοποί του άρθρου 1 παρ. 2 του ν. 2971/2001.

Δεν εξαιρούνται τα κτίσματα (Ξερολιθιές, μάντρα, τμήμα συρματοπλέγματος), που βρίσκονται στη ζώνη παραλίας.

Στη ζώνη του αιγιαλού υπάρχουν τμήματα συρματοπλέγματος.

Η απόφαση αυτή με την έκθεση της επιτροπής και το τοπογραφικό διάγραμμα να δημοσιευθούν στην Εφημερίδα της Κυβερνήσεως.

Ερμούπολη, 22 Σεπτεμβρίου 2009

Ο Γενικός Γραμματέας Περιφέρειας
ΧΑΡΑΛΑΜΠΟΣ ΚΟΚΚΙΝΟΣ

ΕΚΘΕΣΗ ΕΠΙΤΡΟΠΗΣ ΚΑΘΟΡΙΣΜΟΥ ΤΩΝ ΟΡΙΩΝ ΤΟΥ
ΑΙΓΙΑΛΟΥ

(Άρθρο 3 ν. 2971/19.12.2001)

Για τον καθορισμό των ορίων του αιγιαλού που γίνεται για πρώτη φορά στη θέση «Γλυφά», νήσου Πάρου.

Στην Πάρο, σήμερα 30.9.2008, οι υπογεγραμμένοι:

1. ΓΕΩΡΓΙΑ ΓΙΑΝΤΣΕΛΙΔΟΥ, Προϊσταμένη της Κτηματικής Υπηρεσίας του Νομού Κυκλάδων, ως πρόεδρος,

2. ΘΕΟΔΩΡΟΣ ΚΙΟΥΠΙΔΗΣ, Τεχνολόγος Τοπογράφος Μηχανικός ως μέλος,

3. ΗΛΙΑΣ ΚΟΥΝΤΡΟΜΙΧΑΛΗΣ, Λιμενάρχης Πάρου, ως μέλος,

4. Γραμματέας της επιτροπής είναι η Ψιλλοπούλου Αγγελική, υπάλληλος της Κτηματικής Υπηρεσίας Ν. Κυκλάδων.

5. Τα μέλη της Επιτροπής :
6. Διευθυντής της Διεύθυνσης Πολεοδομίας Νομαρχιακής Αυτοδιοίκησης Ν. Κυκλάδων και
7. Διευθυντής Χωροταξίας και Περιβάλλοντος της Γενικής Γραμματείας Περιφέρειας Ν. Κυκλάδων αν και προσκλήθηκαν με την με αριθ. οικ. 2336/25.9.2008 πρόσκληση του προέδρου, δεν παρευρέθησαν, αποτελούντες την επιτροπή καθορισμού των ορίων του αιγιαλού δυνάμει του άρθρου 3 του ν. 2971/19.12.2001, σε συνδυασμό με την με αριθ. 6806/2007 απόφαση του Γενικού Γραμματέα Περιφέρειας Ν. Αιγαίου, μεταβήκαμε επί τόπου στην προαναφερθείσα περιοχή και
- Λαβόντες υπ' όψη
1. Την από 20.6.2008 αίτηση καθορισμού του Μαούνη Ιωάννη των ορίων του αιγιαλού στην εν λόγω θέση.
 2. Το τοπογραφικό, υψομετρικό και κτηματολογικό διάγραμμα, εξαρτημένο από το κρατικό δίκτυο (ΕΓΣΑ 87) το οποίο συντάχθηκε τον Ιούνιο του 2008, από τον Μαούνη Ιωάννη, Πολιτικό Μηχ/κό σε μια πινακίδα σε κλίμακα 1:500, ελέγχθηκε επιτόπου για την ακρίβεια της αποτύπωσης την 30.9.2008 από τον Θεόδωρο Κιουπίδη Τεχνολόγο Τοπογράφο Μηχ/κό της Κτηματικής Υπηρεσίας Ν. Κυκλάδων και θεωρήθηκε την ίδια ημερομηνία από την Γεωργία Γιαντσελίδου, Προϊσταμένη της Κτηματικής Υπηρεσίας Ν. Κυκλάδων.
 3. Τις διατάξεις του ν. 2971/2001 «Αιγιαλός, παραλία και άλλες διατάξεις» όπως αυτός ισχύει, και τον ν.1337/1983 καθώς και την προς αυτόν σχετική Δικαστηριακή και Διοικητική Νομολογία.
 4. Την από την επιτόπια μετάβαση σχηματισθείσα αντίληψη περί του πλάτους της βρεχόμενης ζώνης της ξηράς καθώς και τα στοιχεία που προβλέπονται από το άρθρο 9 του ν. 2971/2001 και ειδικότερα :
 - 1) Πρόκειται για ακτή μικτής μορφολογίας. Στα ανατολικά σχηματίζεται αμμουδιά μήκους 150 μ περίπου η οποία συνέχεται νοτιοδυτικά από βραχώδη και γαιώδη πρανή με ύψος γύρω στα 5 μ. Παράλληλα της ακτής διέρχεται χωματόδρομος.
 - 2) Της ακτής συνέχονται εκτάσεις ομαλές αγροτικές κατά το πλείστον, εκτός σχεδίου με αραιή δόμηση.
 - 3) Γενικά η βλάστηση είναι τυπική κυκλαδίτικη (σχοίνα κλπ). Κατά μήκος της αμμουδιάς υπάρχουν αρμυρίκια. Νοτιότερα και δυτικότερα φίδες κατά μήκος των πρανών.

4) Η περιοχή επηρεάζεται από ανέμους νοτίων διευθύνσεων και έχει μεγάλο ανάπτυγμα πελάγους.

5) Ο πυθμένας είναι αμμόδης και με μικρά βάθη κοντά στην ακτή.

6) Δεν υφίσταται κτηματολόγιο.

7) Δεν διαπιστώθηκαν παράκτιοι φυσικοί πόροι.

8) Τη μη ύπαρξη ευπαθών οικοσυστημάτων προστατευόμενων περιοχών.

9) Δεν υπάρχουν καταγεγραμμένα δημόσια κτήματα, που να βρίσκονται σε άμεση γειτνίαση με την παράκτια ζώνη.

10) Στη νήσο Πάρο υπάρχει εγκεκριμένη χωροταξική μελέτη χρήσεων γης, που επηρεάζει τη δόμηση στις παραθαλάσσιες περιοχές, η οποία έχει δημοσιευτεί στο ΦΕΚ 732/Δ/7.7.1993, αποφασίζουμε:

1. Καθορίζουμε επί του ανωτέρω τοπογραφικού διαγράμματος:

α) Την οριογραμμή του αιγιαλού με κόκκινη συνεχή πολυγωνική γραμμή και στοιχεία 1, Α1, Α2, Α20, Α21, Α22.

β) Την οριογραμμή της παραλίας με κίτρινη συνεχή πολυγωνική γραμμή και στοιχεία 1', Π1, Π2, Π20, Π21, Π22.

γ) Αποφαίνεται ότι υφίσταται παλαιός αιγιαλός, ο οποίος σημειώνεται στο ανωτέρω τοπογραφικό διάγραμμα με μπλε συνεχή πολυγωνική γραμμή και στοιχεία ΑΠ1=Α1, ΑΠ2, ΑΠ3, ΑΠ4, ΑΠ5, ΑΠ6, ΑΠ7, ΑΠ8=Α5.

2. Η ζώνη παραλίας έχει πλάτος 10 μ. διότι διαφορετικά δεν εξυπηρετούνται οι σκοποί του άρθρου 1 παρ. 2 του ν. 2971/2001.

3. Στη ζώνη αιγιαλού υπάρχουν τμήματα συρματοπλέγματος.

4. Δεν εξαιρούνται τα κτίσματα (ξερολιθιές, μάντρα, τμήμα συρματοπλέγματος), που βρίσκονται στη ζώνη παραλίας.

Η Επιτροπή


Η Πρόεδρος


ΓΕΩΡΓΙΑ ΓΙΑΝΤΣΕΛΙΔΟΥ


Τα Μέλη

ΘΕΟΔΩΡΟΣ ΚΙΟΥΠΙΔΗΣ

ΗΛΙΑΣ ΚΟΥΝΤΡΟΜΙΧΑΛΗΣ

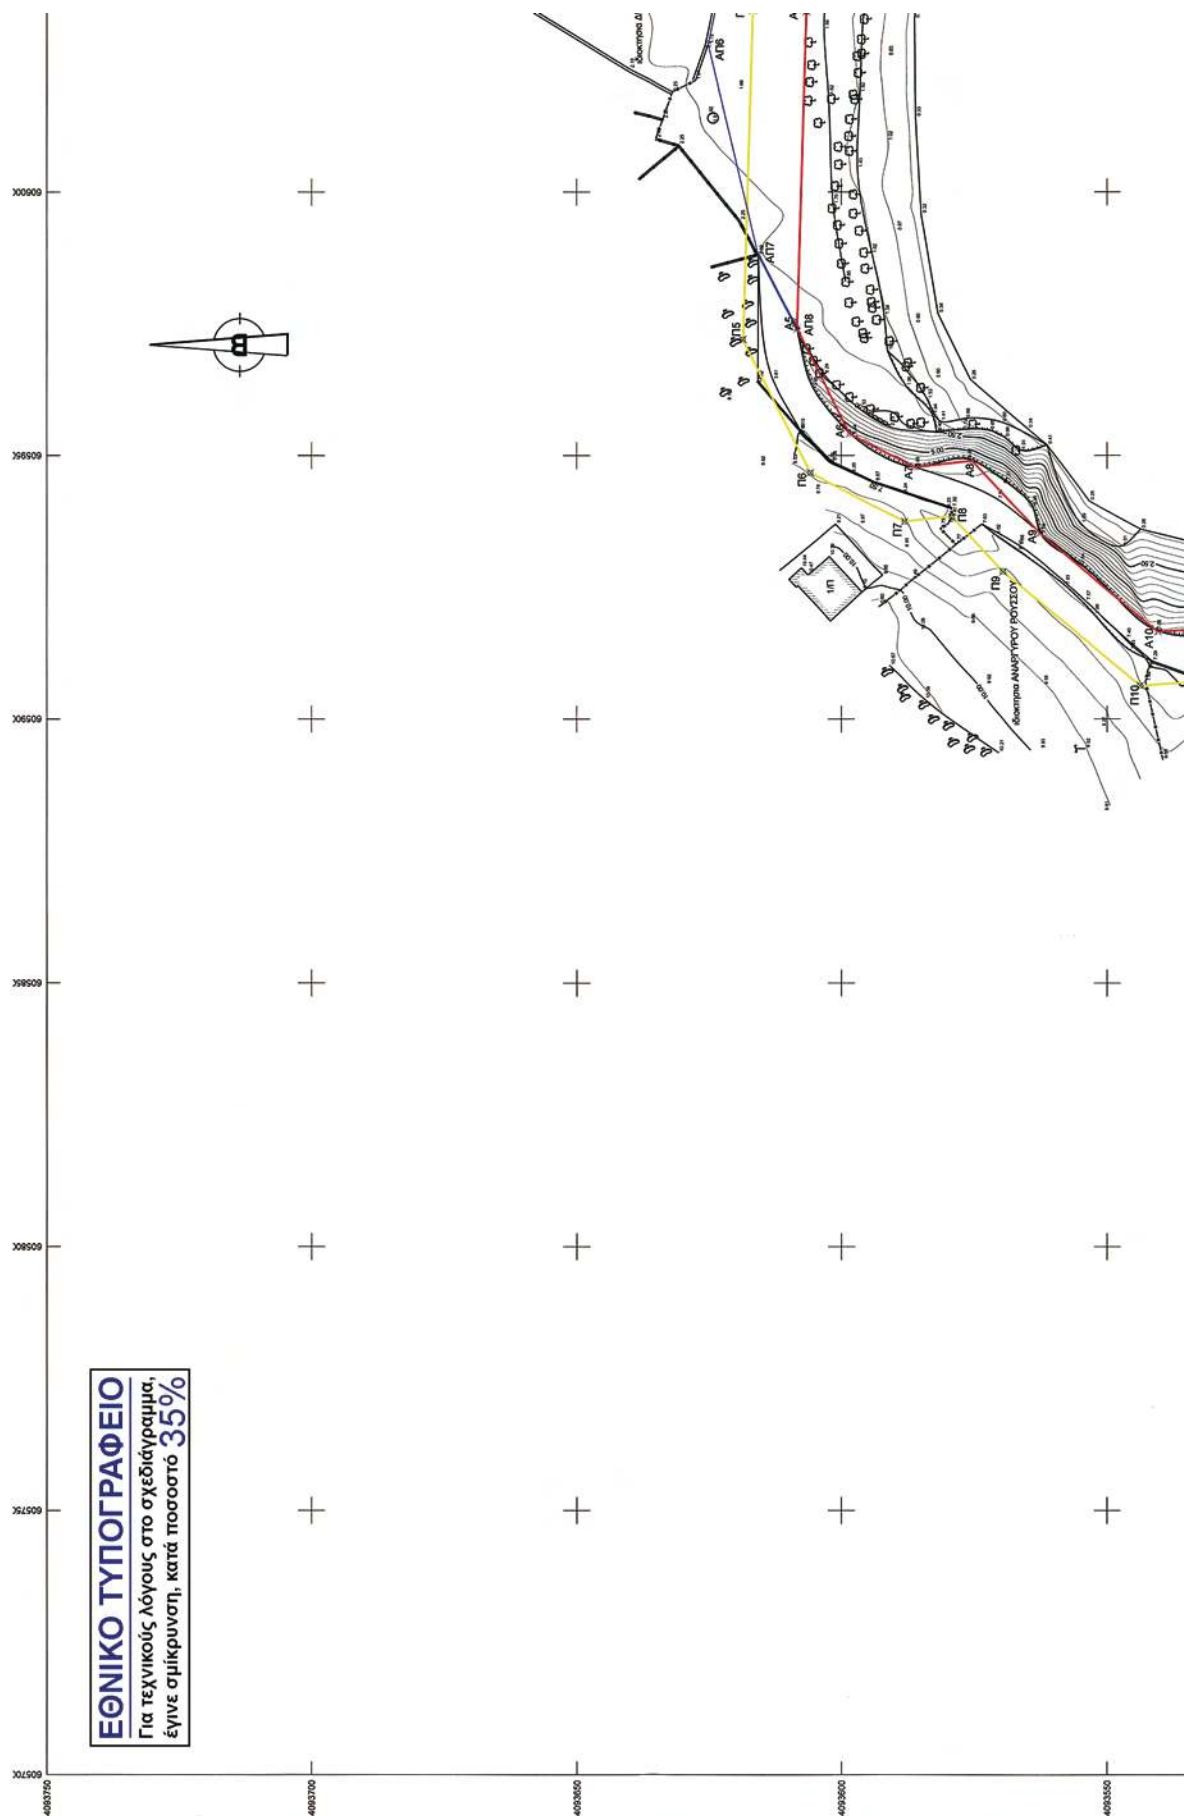


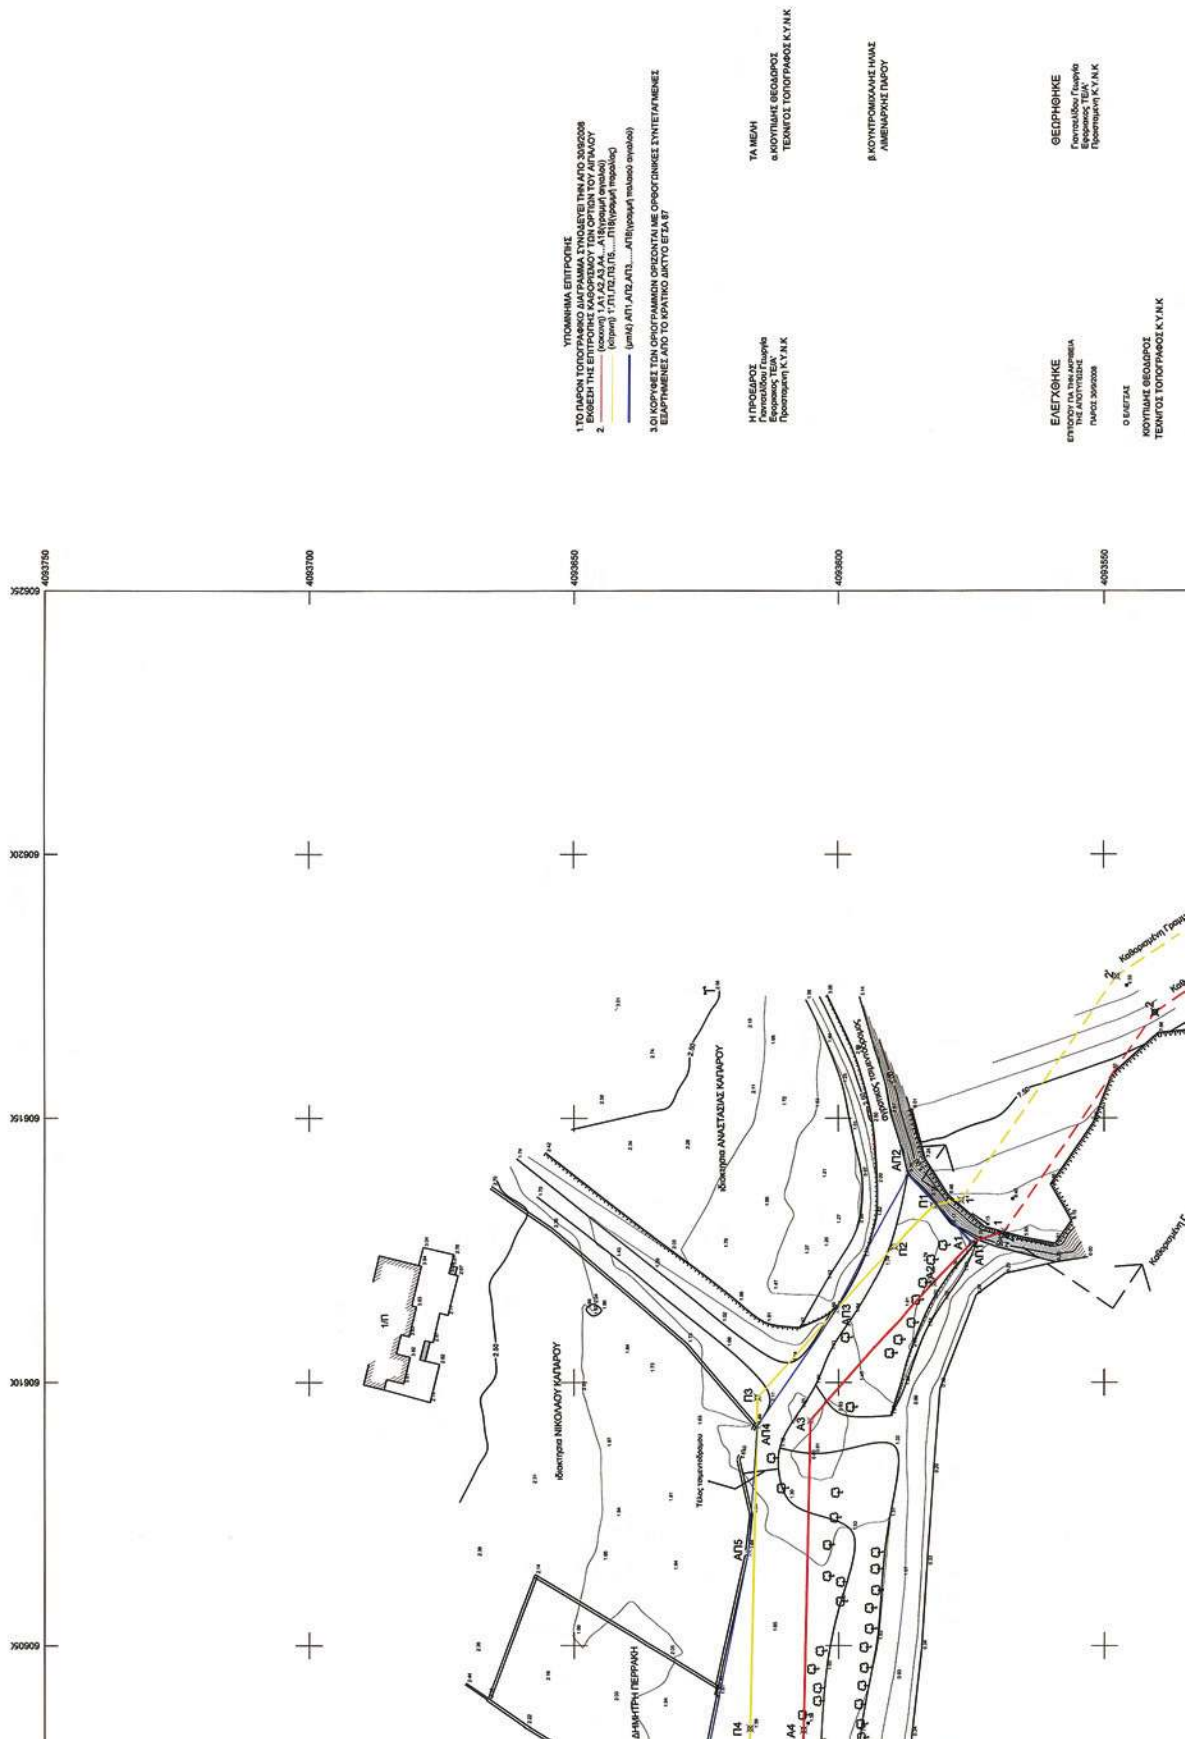

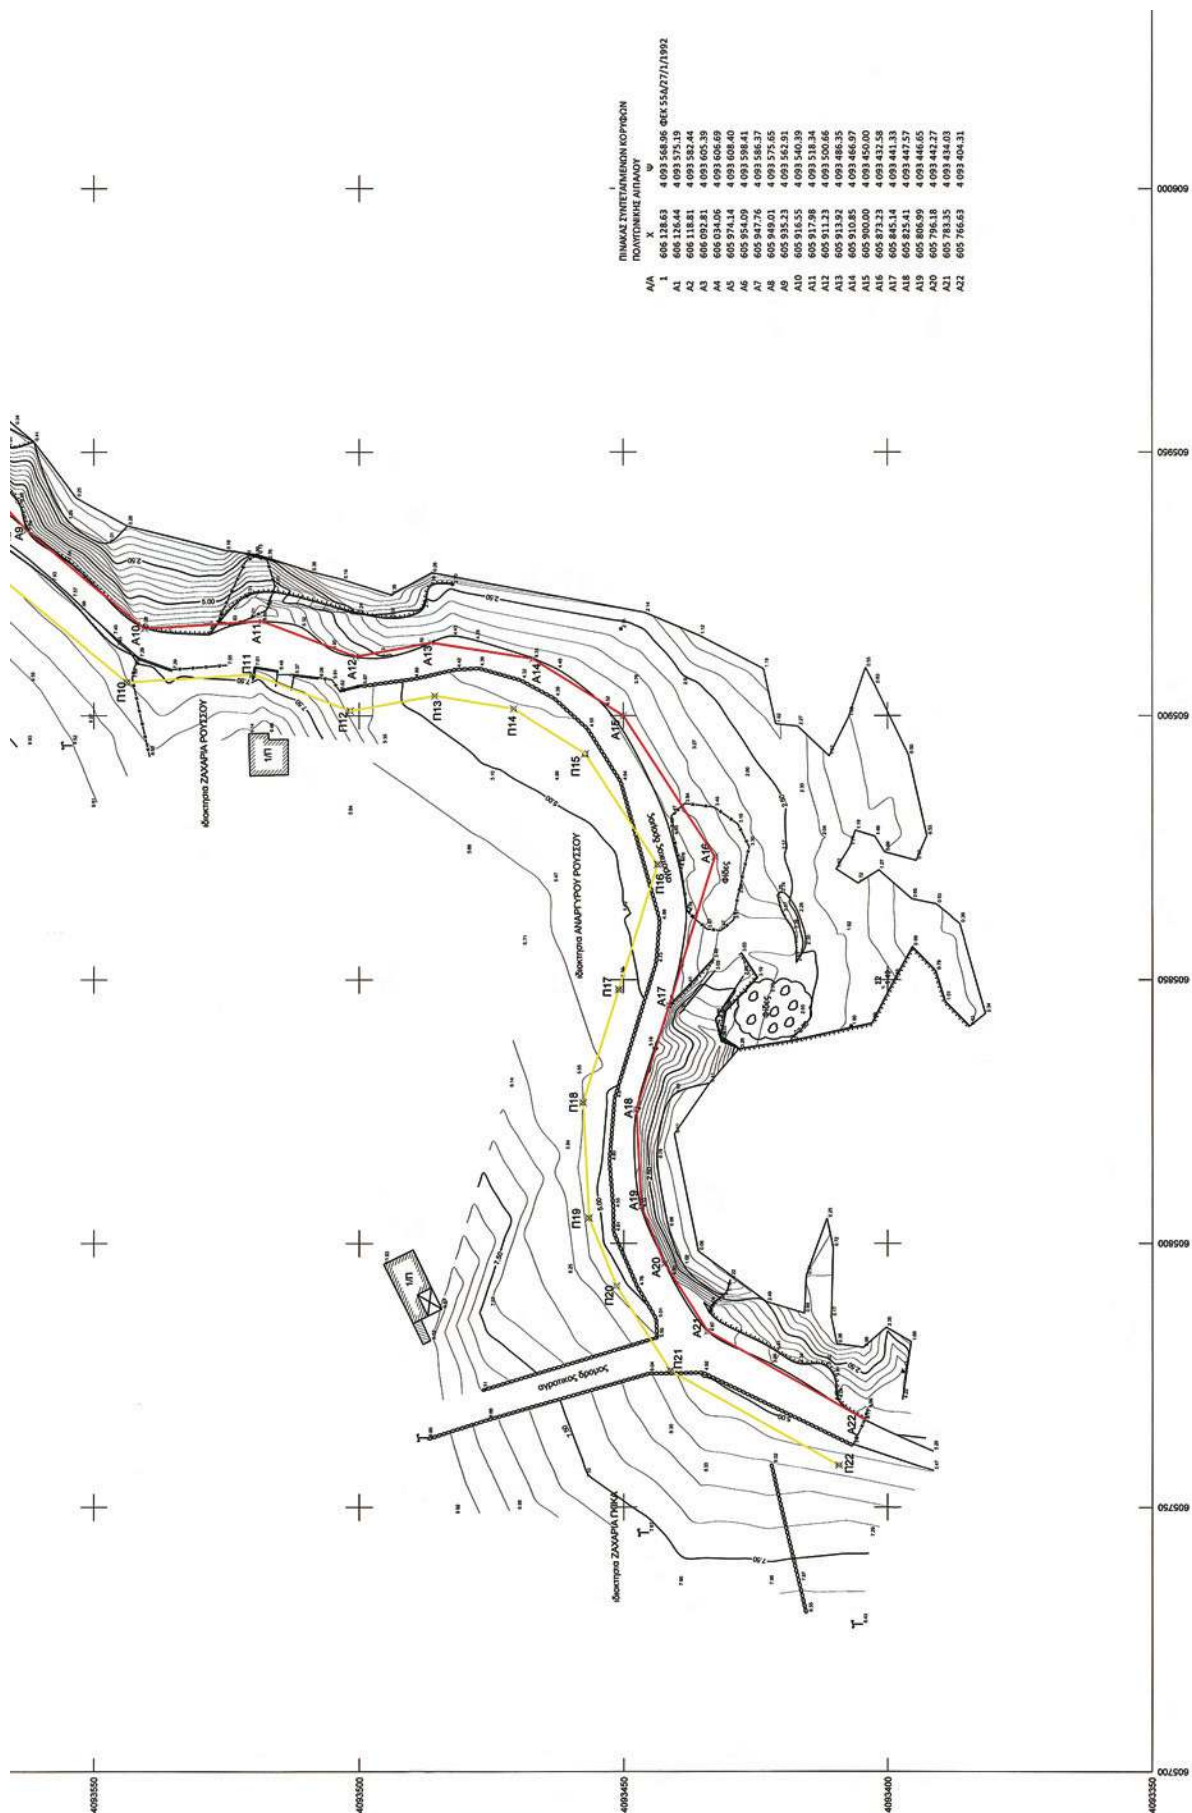



* 0 4 0 0 4 1 8 0 2 1 0 0 9 0 0 8 *

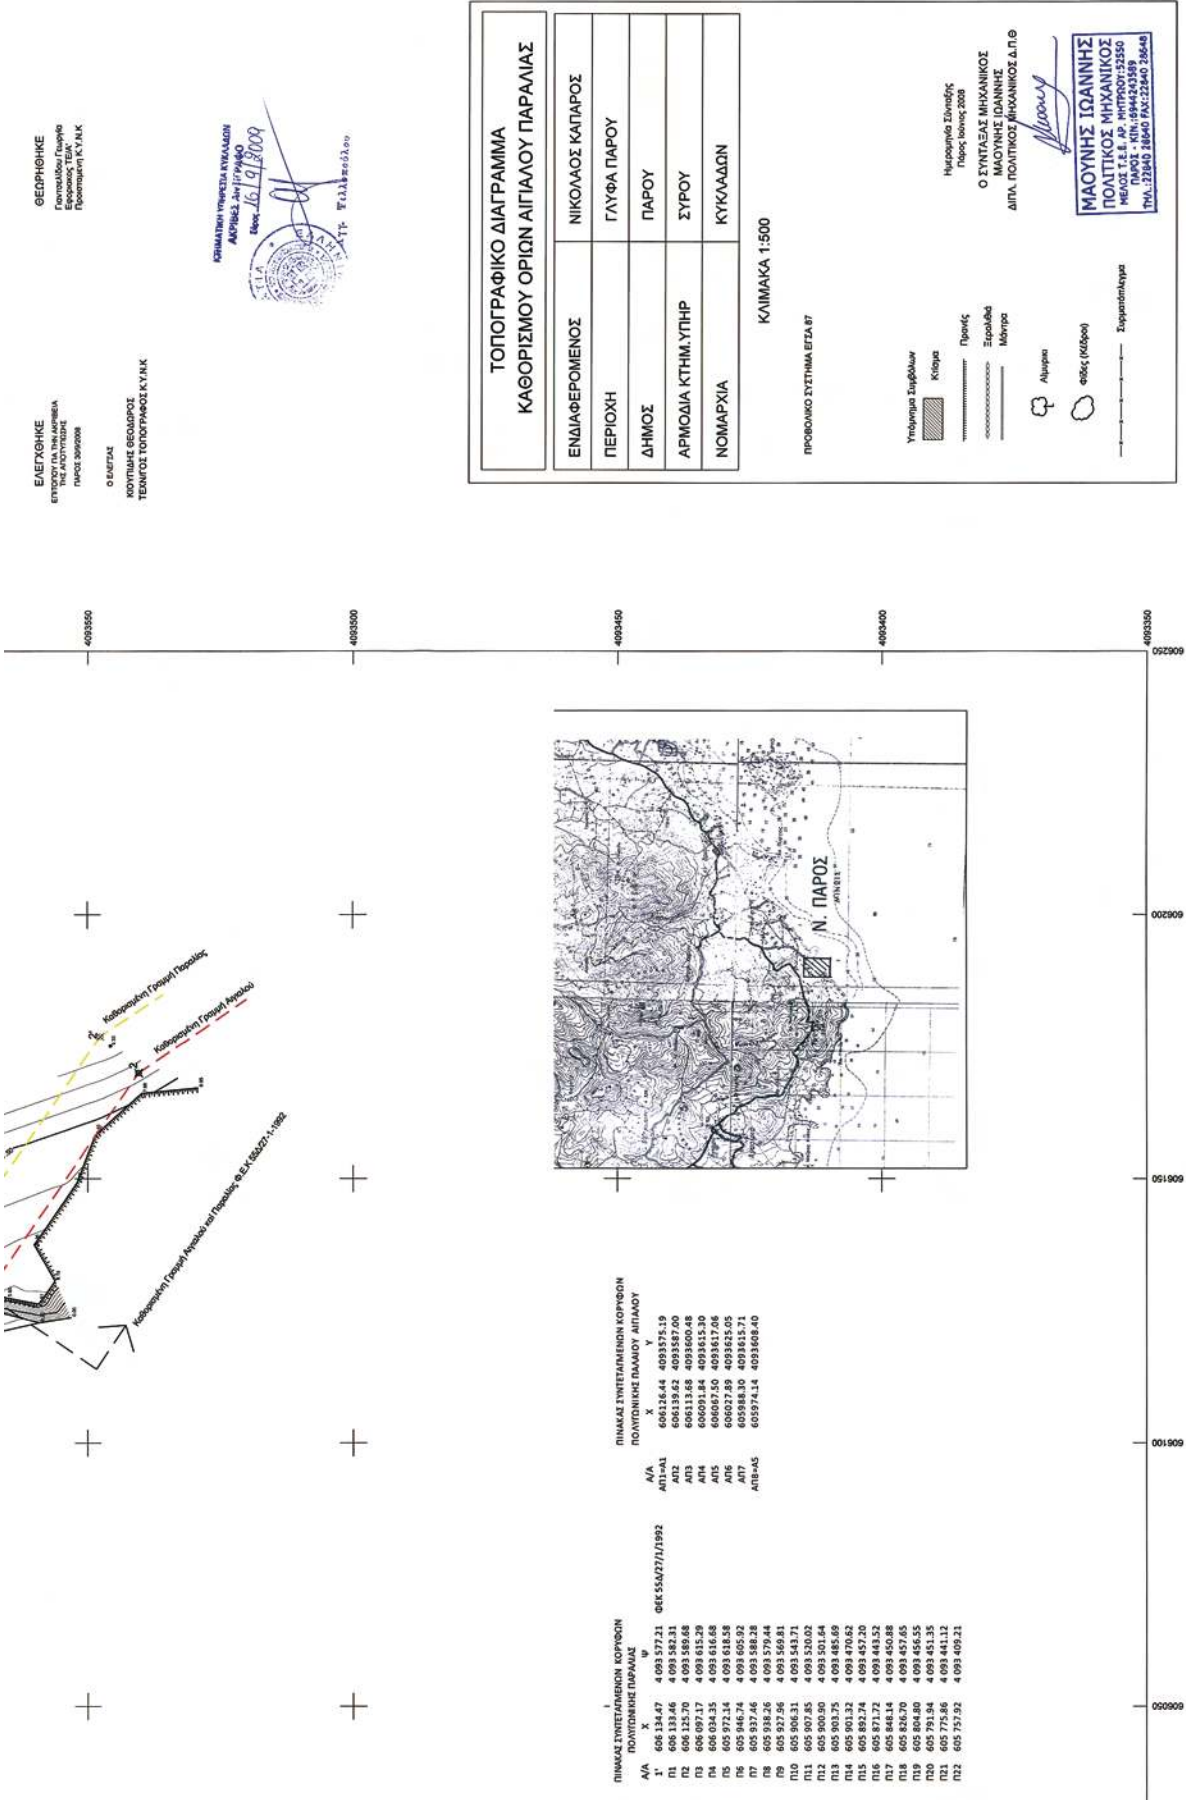

ΕΛΕΓΧΗΚΕ
ΕΠΙΣΤΡΟΦΗ ΤΟΠΟΓΡΑΦΙΑΣ
ΑΠΟ ΤΟΝ
ΠΛΑΤΩΝΑ 2009/08

Ο ΕΛΕΓΧΑΣ

ΚΟΙΝΩΝΙΑ ΕΡΕΥΡΑΣ
ΤΕΧΝΟΛΟΓΙΑΣ ΚΥΝΗ

ΘΕΩΡΗΘΗΚΕ
Γενικό Διευθυντή
Ερευνας ΤΕΧΝ
Ερευνας ΤΕΧΝ

ΚΑΤΑΣΤΑΣΗ ΤΟΠΟΓΡΑΦΙΑΣ
ΑΠΟ ΤΟΝ
ΠΛΑΤΩΝΑ 2009/08
16/01/2009
ΤΕΧΝΟΛΟΓΙΑ ΚΥΝΗ

ΤΟΠΟΓΡΑΦΙΚΟ ΔΙΑΓΡΑΜΜΑ
ΚΑΘΟΡΙΣΜΟΥ ΟΡΙΩΝ ΑΙΓΑΛΟΥ ΠΑΡΑΛΙΑΣ

ΕΝΔΙΑΦΕΡΟΜΕΝΟΣ	ΝΙΚΟΛΑΟΣ ΚΑΤΙΡΟΣ
ΠΕΡΙΟΧΗ	ΓΛΥΦΑ ΠΑΡΟΥ
ΔΗΜΟΣ	ΠΑΡΟΥ
ΔΡΟΜΟΔΙΑ ΚΤΗΝ. ΥΠΗΡ	ΣΥΡΟΥ
ΝΟΜΑΡΧΙΑ	ΚΥΚΛΑΔΩΝ

ΚΛΙΜΑΚΑ 1:500

ΠΡΟΒΟΛΙΚΟ ΣΥΣΤΗΜΑ ΕΓΣΑ 87

Υπόμνημα Συμβόλων
Κόκκινο
Πράσινο
Στερεοειδές
Μονοχρώμιο
Αλυσίδα
Φύλλο (Κόκκινο)
Συμμεταστροφή

Ημερομηνία Συνεδρίου
Παρίσι Ιούλιος 2008
Ο ΣΥΝΤΑΞΑΣ ΜΗΧΑΝΙΚΟΣ
ΜΑΟΥΝΗΣ ΙΩΑΝΝΗΣ
ΔΙΠΛ. ΠΟΛΙΤΙΚΟΣ ΜΗΧΑΝΙΚΟΣ Δ.Π.Θ.

ΜΑΟΥΝΗΣ ΙΩΑΝΝΗΣ
ΠΟΛΙΤΙΚΟΣ ΜΗΧΑΝΙΚΟΣ
ΠΛΑΤΩΝ Τ.Ε.Ε. ΑΡ. ΜΗΤΡΩΟΥ: 22550
ΤΗΛ. 22840 28401 FAX 22840 28448