



ΕΦΗΜΕΡΙΣ ΤΗΣ ΚΥΒΕΡΝΗΣΕΩΣ

ΤΗΣ ΕΛΛΗΝΙΚΗΣ ΔΗΜΟΚΡΑΤΙΑΣ

ΤΕΥΧΟΣ ΤΕΤΑΡΤΟ

Αρ. Φύλλου 454

9 Οκτωβρίου 2009

ΑΠΟΦΑΣΕΙΣ

Αριθμ. 4708

Επικύρωση καθορισμού οριογραμμών τμήματος του ρέματος στην Παλαιά Καβάλα, περιοχή Αμυγδαλεώνα, του Δ. Φιλίππων του Ν. Καβάλας.

Ο ΓΕΝΙΚΟΣ ΓΡΑΜΜΑΤΕΑΣ ΠΕΡΙΦΕΡΕΙΑΣ
ΑΝΑΤΟΛΙΚΗΣ ΜΑΚΕΔΟΝΙΑΣ - ΘΡΑΚΗΣ

Έχοντας υπόψη:

1. Τις διατάξεις του άρθρου 5 του ν. 3010/2002 (ΦΕΚ 91/Α) «Εναρμόνιση του ν. 1650/1986 με τις Οδηγίες 97/11 Ε.Ε. και 96/61 Ε.Ε., διαδικασία οριοθέτησης και ρυθμίσεις θεμάτων για τα υδατορέματα και άλλες διατάξεις».

2. Την υπ' αριθμ. 3046/304/89 (ΦΕΚ 59Δ/3.2.1989) απόφαση του Αναπληρωτή Υπουργού Περιβάλλοντος Χωροταξίας και Δημοσίων Έργων, «Κτιριοδομικός Κανονισμός» και ειδικότερα τις διατάξεις του άρθρου 6 αυτού, σχετικά με τη δόμηση κοντά σε ρέματα, όπως ισχύει σήμερα.

3. Τις διατάξεις του ν. 2853/16.7.1922 (ΦΕΚ Α116) «Περί υδραυλικών εν γένει έργων και αστυνομεύσεως των Δημοσίων Υδάτων», όπως αυτές τροποποιήθηκαν με τις αντίστοιχες του ν.δ. 10/29.12.1923 και κωδικοποιήθηκαν από τις διατάξεις του π.δ. 18/21.3.1924.

4. Τις διατάξεις του ν. 2503/1997 (ΦΕΚ 107Α/30.5.1997) «Διοίκηση, Οργάνωση, Στελέχωση της Περιφέρειας, Ρυθμίσεις θεμάτων για την Τοπική Αυτοδιοίκηση και άλλες διατάξεις».

5. Τις οικείες διατάξεις του ν. 2690/1999 (ΦΕΚ 45Α/1999) «Κύρωση του Κώδικα Διοικητικής Διαδικασίας και άλλες διατάξεις».

6. Την υπ' αριθμ. 2439 (ΦΕΚ 839/Β'/6.5.2009) απόφαση του Γενικού Γραμματέα Περιφέρειας Ανατολικής Μακεδονίας - Θράκης «Εξουσιοδότηση προς υπογραφή «Με εντολή Γενικού Γραμματέα» αποφάσεων, εγγράφων και άλλων πράξεων στον Γενικό Διευθυντή, στους Προϊσταμένους Διευθύνσεων, Τμημάτων και Γραφείων των Υπηρεσιών της Περιφέρειας Ανατολικής Μακεδονίας και Θράκης».

7. Το υπ' αριθμ. 07/3319/3.8.2009 (α.π. ΔΙ.ΠΕ.ΧΩ. 4708/10.8.2009) έγγραφο της Δ/σης Τεχνικών Υπηρεσιών Ν. Καβάλας με το οποίο διαβιβάστηκε στην Υπηρεσία μας η μελέτη οριοθέτησης τμήματος του ρέματος στην Παλαιά Καβάλα, περιοχή Αμυγδαλεώνα, του Δ. Φιλίππων του Ν. Καβάλας.

8. Το απόσπασμα πρακτικού συνεδρίασης 8/2009 του Δημοτικού Συμβουλίου Φιλίππων, κατά την οποία αποφασίστηκε η έγκριση της μελέτης οριοθέτησης (αρ. Απόφασης 154/2009).

9. Την υδραυλική μελέτη για την οριοθέτηση του ρέματος που αναφέρεται στο θέμα και τα Τοπογραφικά Διαγράμματα που τη συνοδεύουν (Πινακίδα 1 και Πινακίδα 2 - κλίμακα 1:1000), όπως ελέγχθηκαν και θεωρήθηκαν από τη Δ/ση Τεχνικών Υπηρεσιών Ν. Καβάλας και απο τα οποία προκύπτει ότι οι προτεινόμενες οριογραμμές ανταποκρίνονται σε πλημμυρική παροχή για περίοδο αναφοράς Τ = 100 έτη, αποφασίζουμε:

Επικυρώνουμε τις καθορισθείσες οριογραμμές τμήματος του ρέματος στην Παλαιά Καβάλα, περιοχή Αμυγδαλεώνα, του Δ. Φιλίππων του Ν. Καβάλας, όπως φαίνονται στα Τοπογραφικά Διαγράμματα (Πινακίδα 1 και 2) υδραυλικής επίλυσης και προτεινόμενων οριογραμμών κλίμακας 1:1000, όπως αυτά ελέγχθηκαν και θεωρήθηκαν από τη Δ/ση Τεχνικών Υπηρεσιών Ν. Καβάλας.


Από τις διατάξεις της παρούσας απόφασης δεν προκύπτουν δαπάνες οι οποίες βαρύνουν τον Κρατικό Προϋπολογισμό.


Η ισχύς της παρούσας αρχίζει από την ανωτέρω δημοσίευση.


Η απόφαση αυτή, μαζί με τα συνημμένα τοπογραφικά διαγράμματα, να δημοσιευθεί στην Εφημερίδα της Κυβερνήσεως.

Κομοτηνή, 23 Σεπτεμβρίου 2009

Με εντολή Γενικού Γραμματέα Περιφέρειας
Η Προϊσταμένη
ΑΛΕΞΑΝΔΡΑ ΠΑΣΣΟΠΟΥΛΟΥ

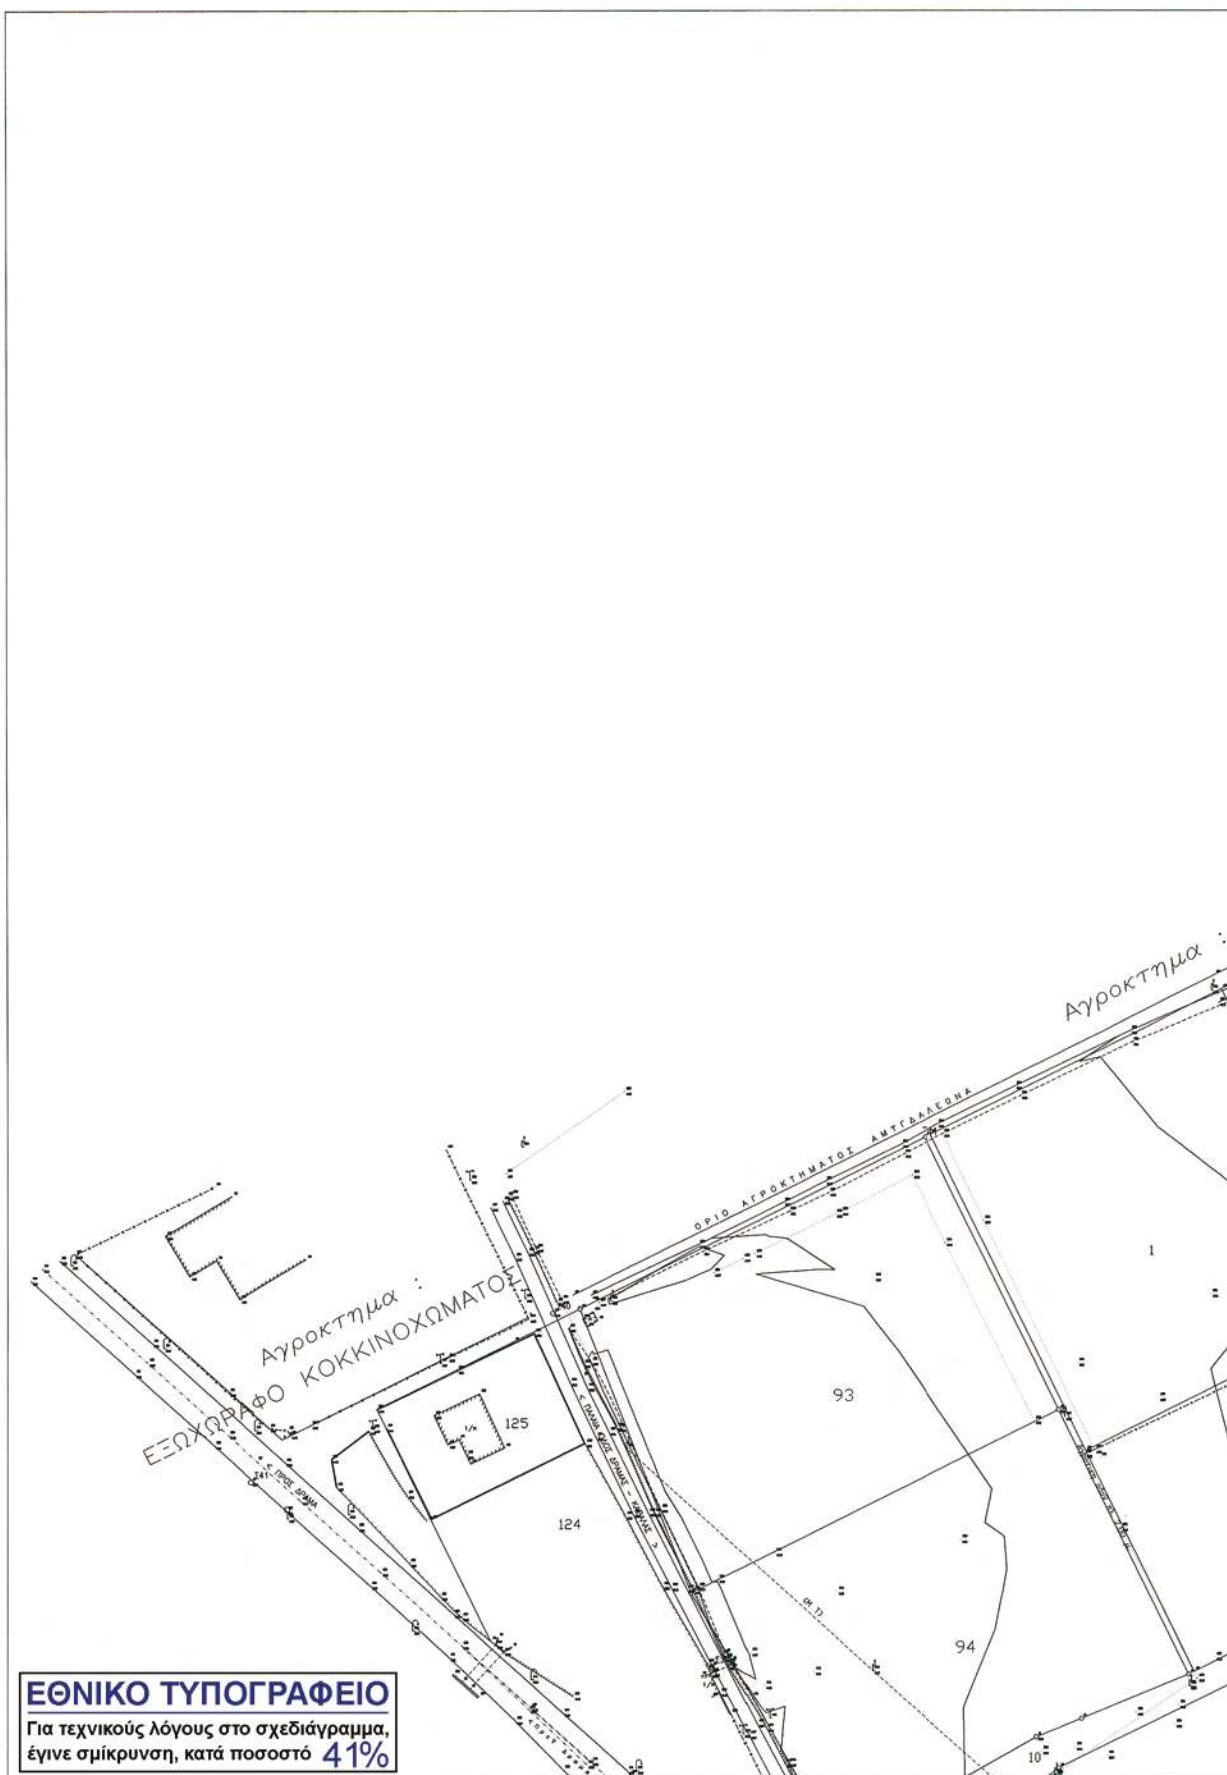

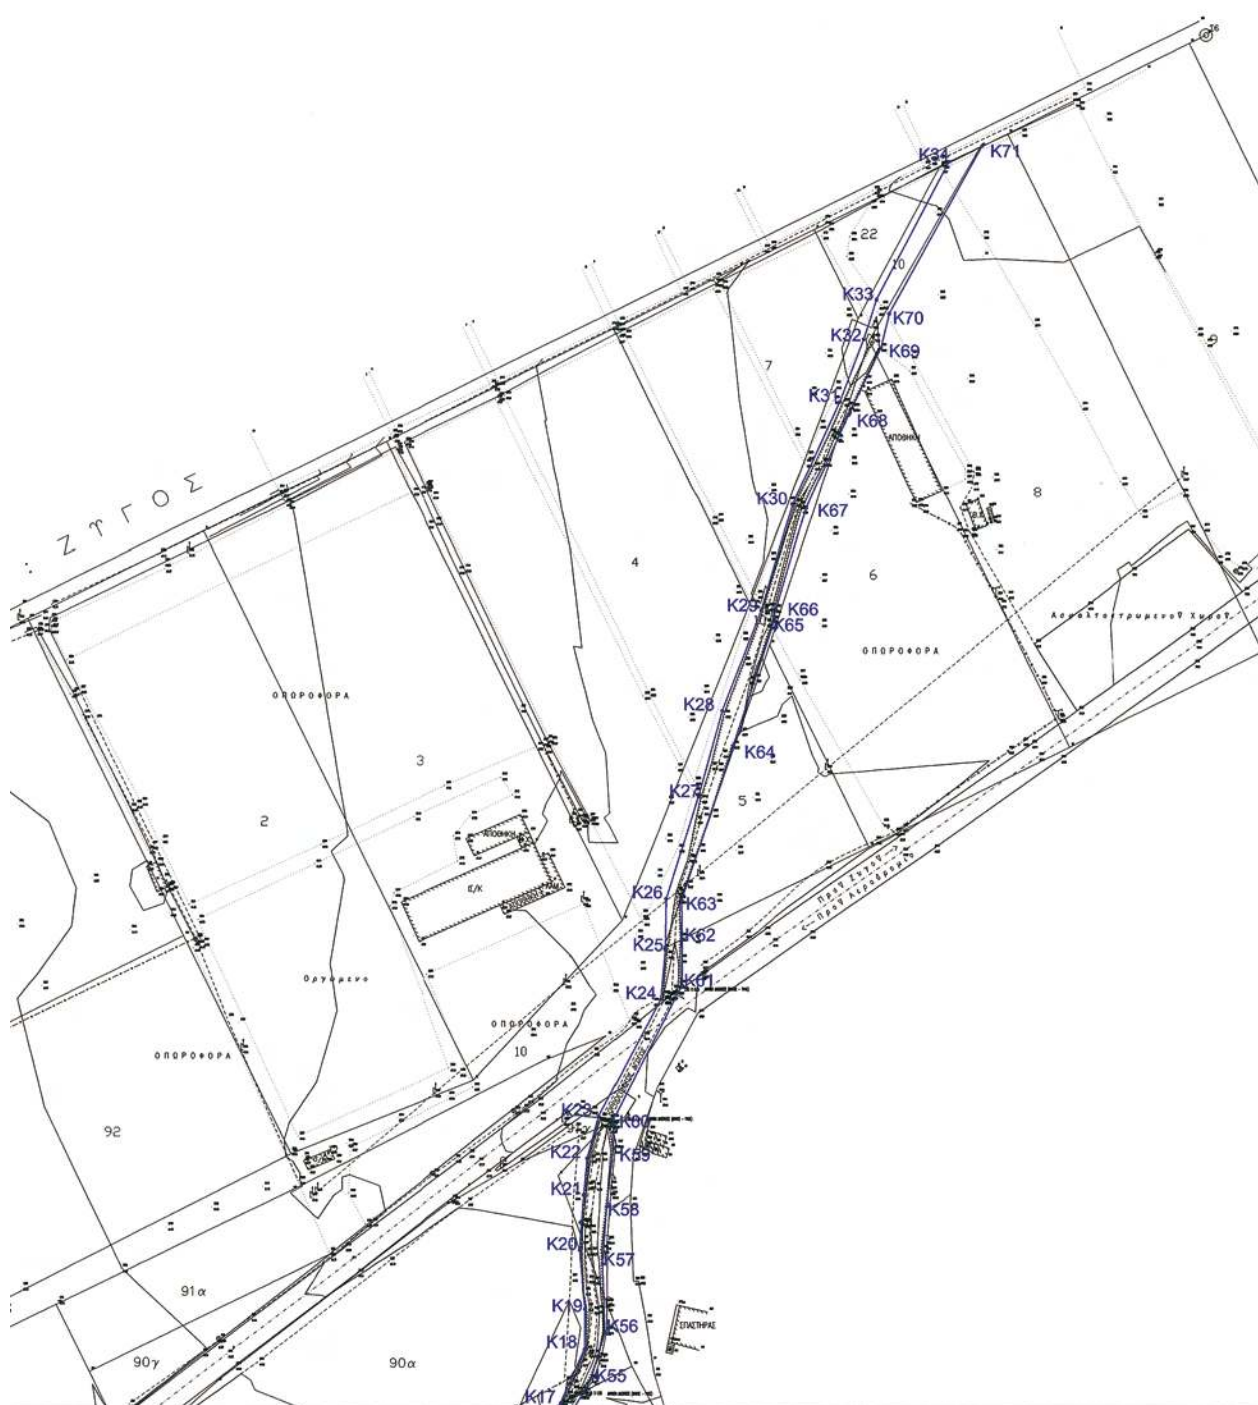

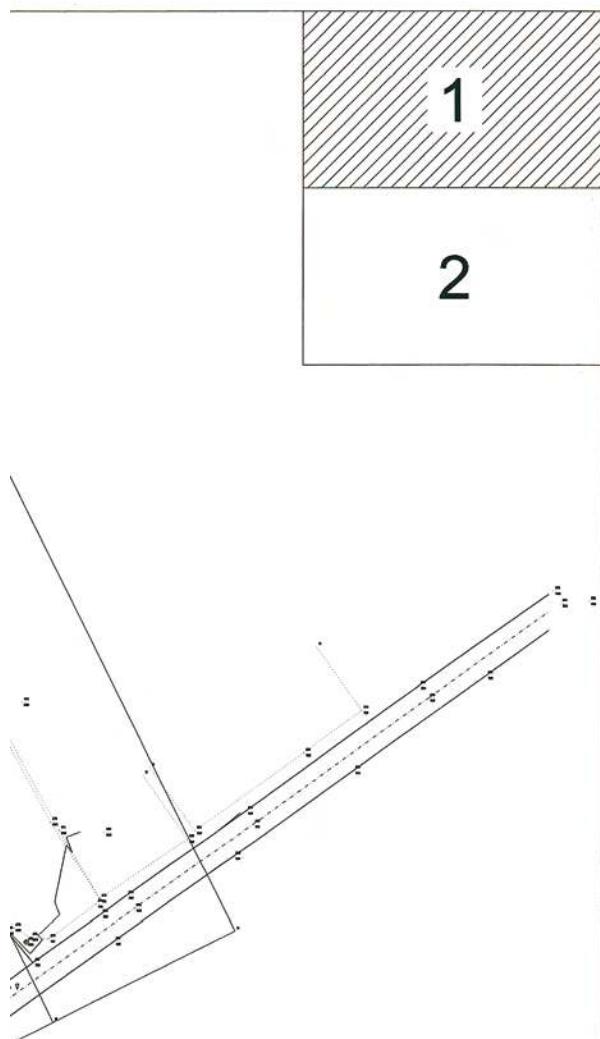

ΥΠΟΜΝΗΜΑ

ΓΡΑΜΜΗ ΟΡΙΟΘΕΤΗΣΗΣ ΡΕΜΑΤΟΣ

ΣΥΝΤΕΤΑΓΜΕΝΕΣ ΚΟΡΥΦΩΝ ΟΡΙΟΓΡΑΜΜΩΝ ΡΕΜΑΤΟΣ

ΣΗΜΕΙΟ	X	Y	ΣΗΜΕΙΟ	X	Y
K1	-1191.46	1937.33	K35	-1189.72	1933.40
K2	-1146.70	2011.95	K36	-1143.48	2010.10
K3	-1146.69	2027.95	K37	-1142.10	2016.28
K4	-1140.38	2091.25	K38	-1141.82	2021.69
K5	-1138.38	2100.09	K39	-1140.27	2035.03
K6	-1133.97	2136.11	K40	-1138.96	2054.98
K7	-1135.22	2169.23	K41	-1134.77	2086.05
K8	-1137.33	2183.22	K42	-1130.77	2117.71
K9	-1137.83	2203.88	K43	-1127.97	2136.75
K10	-1136.34	2213.15	K44	-1129.56	2168.74
K11	-1135.79	2235.05	K45	-1133.17	2187.16
K12	-1134.78	2244.41	K46	-1132.82	2207.06
K13	-1133.75	2260.36	K47	-1132.89	2217.30
K14	-1131.54	2298.46	K48	-1130.95	2238.10
K15	-1129.46	2316.26	K49	-1131.61	2242.31
K16	-1128.24	2331.30	K50	-1130.89	2256.24
K17	-1124.88	2342.12	K51	-1128.68	2294.34
K18	-1117.10	2359.31	K52	-1126.60	2312.14
K19	-1117.05	2372.29	K53	-1124.93	2327.28
K20	-1118.65	2391.27	K54	-1122.01	2338.00
K21	-1117.29	2409.10	K55	-1114.99	2350.00
K22	-1116.20	2420.99	K56	-1110.50	2364.84
K23	-1112.51	2434.50	K57	-1111.31	2386.78
K24	-1092.45	2472.12	K58	-1109.91	2405.30
K25	-1091.05	2488.20	K59	-1107.71	2424.22
K26	-1090.83	2504.64	K60	-1107.82	2433.56
K27	-1080.35	2537.58	K61	-1085.60	2476.67
K28	-1072.57	2565.29	K62	-1085.60	2491.70
K29	-1059.99	2597.39	K63	-1085.78	2504.06
K30	-1049.99	2631.21	K64	-1069.12	2554.02
K31	-1034.56	2664.68	K65	-1056.57	2591.73
K32	-1026.87	2684.73	K66	-1055.30	2597.64
K33	-1022.69	2697.41	K67	-1045.65	2630.11
K34	-999.17	2742.07	K68	-1031.70	2660.55
			K69	-1021.31	2681.84
			K70	-1018.58	2692.96
			K71	-988.48	2747.04

ΕΛΛΗΝΙΚΗ ΔΗΜΟΚΡΑΤΙΑ
ΝΟΜΑΡΧΙΑΚΗ ΑΥΤΟΔΙΟΙΚΗΣΗ
ΔΡΑΜΑΣ - ΚΑΒΑΛΑΣ - ΞΑΝΘΗΣ
ΝΟΜΑΡΧΙΑΚΟ ΔΙΑΜΕΡΙΣΜΑ ΚΑΒΑΛΑΣ

ΝΟΜΟΣ ΚΑΒΑΛΑΣ
ΔΗΜΟΣ ΦΙΛΙΠΠΩΝ

ΚΑΘΟΡΙΣΜΟΣ
ΟΡΙΟΓΡΑΜΜΩΝ ΡΕΜΑΤΟΣ

ΤΟΠΟΓΡΑΦΙΚΟ ΔΙΑΓΡΑΜΜΑ
(ΠΙΝΑΚΙΔΑ 1)

ΚΑΙΜΑΚΑ: 1:1000

Ο Συντάξας
την τοπογραφική αποτύπωση

Ημερομηνία

ΑΠΟΣΤΟΛΙΔΗΣ ΜΙΧΑΗΛ
ΑΓΡ. ΤΟΠΟΓΡΑΦΟΣ ΜΗΧΑΝΙΚΟΣ

ΑΠΡΙΛΙΟΣ 2009

ΜΙΧΑΗΛ Α. ΑΠΟΣΤΟΛΙΔΗΣ
ΑΓΡΟΝΟΜΟΣ & ΤΟΠΟΓΡΑΦΟΣ ΜΗΧΑΝΙΚΟΣ
ΜΕΛΟΣ Τ.Ε.Ε. ΑΡΙΘ. ΜΗΤΡΩΟΥ 63170
ΔΑΓΚΗ 10 ΚΑΒΑΛΑ-ΤΗΛ 2510.227471
Α.Φ.Μ. 044427318 - Δ.Ο.Υ. Α' ΚΑΒΑΛΑΣ

Ο Συντάξας
την υδρογεωλογική μελέτη

Ημερομηνία

ΜΑΥΡΙΔΗΣ ΘΩΜΑΣ
Διπλωματούχος Πολιτικός Μηχανικός

ΑΠΡΙΛΙΟΣ 2009

Σφραγίδα

ΜΑΥΡΙΔΗΣ Θ. ΘΩΜΑΣ
ΔΙΠΛ. ΠΟΛΙΤΙΚΟΣ ΜΗΧΑΝΙΚΟΣ ΑΔΜ
Μέλος Τ.Ε.Ε. - Αρ. μητρώου 46314
Ε. Στοιχείο 34 Καβάλα 2510.226618
ΑΦΜ 02792310 - Δ.Ο.Υ. Β' Καβάλας

ΕΛΕΓΧΘΗΚΕ

Καβάλα 24/04/2009

Ο Προϊστάμενος
Τμήματος Εκτέλεσης Έργων


Καράβας Θωμάς
Τοπογράφος Μηχανικός

ΕΥΣΤΡΑΤΙΟΣ ΚΑΛΠΑΚΙΔΗΣ
Μηχανολόγος Μηχανικός

ΘΕΩΡΗΣΗ


Συνοδεύει την υπ' αριθμ. 154/2009
απόφαση του Δημοτικού Συμβουλίου Δ. Φιλιππών

ΜΑΥΡΙΔΗΣ Θ. ΘΩΜΑΣ - ΠΟΛΙΤΙΚΟΣ ΜΗΧΑΝΙΚΟΣ
ΕΡΓΟΥ ΣΤΑΥΡΟΥ 34 - ΚΑΒΑΛΑ - 654 03 ΤΗΛ 2510 226 618 - e-mail: tmavri@tee.gr

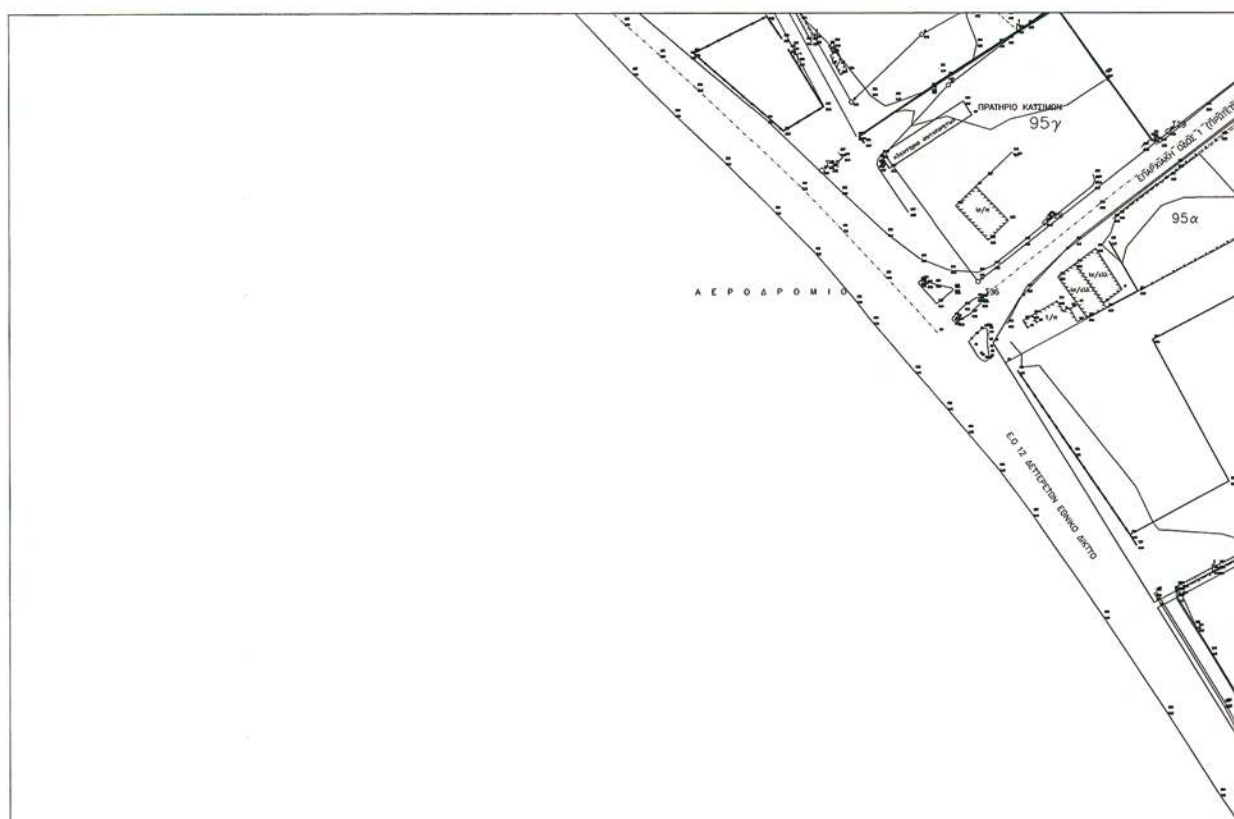

ΕΘΝΙΚΟ ΤΥΠΟΓΡΑΦΕΙΟ

Για τεχνικούς λόγους στο σχεδιάγραμμα, έγινε σμίκρυνση, κατά ποσοστό **41%**

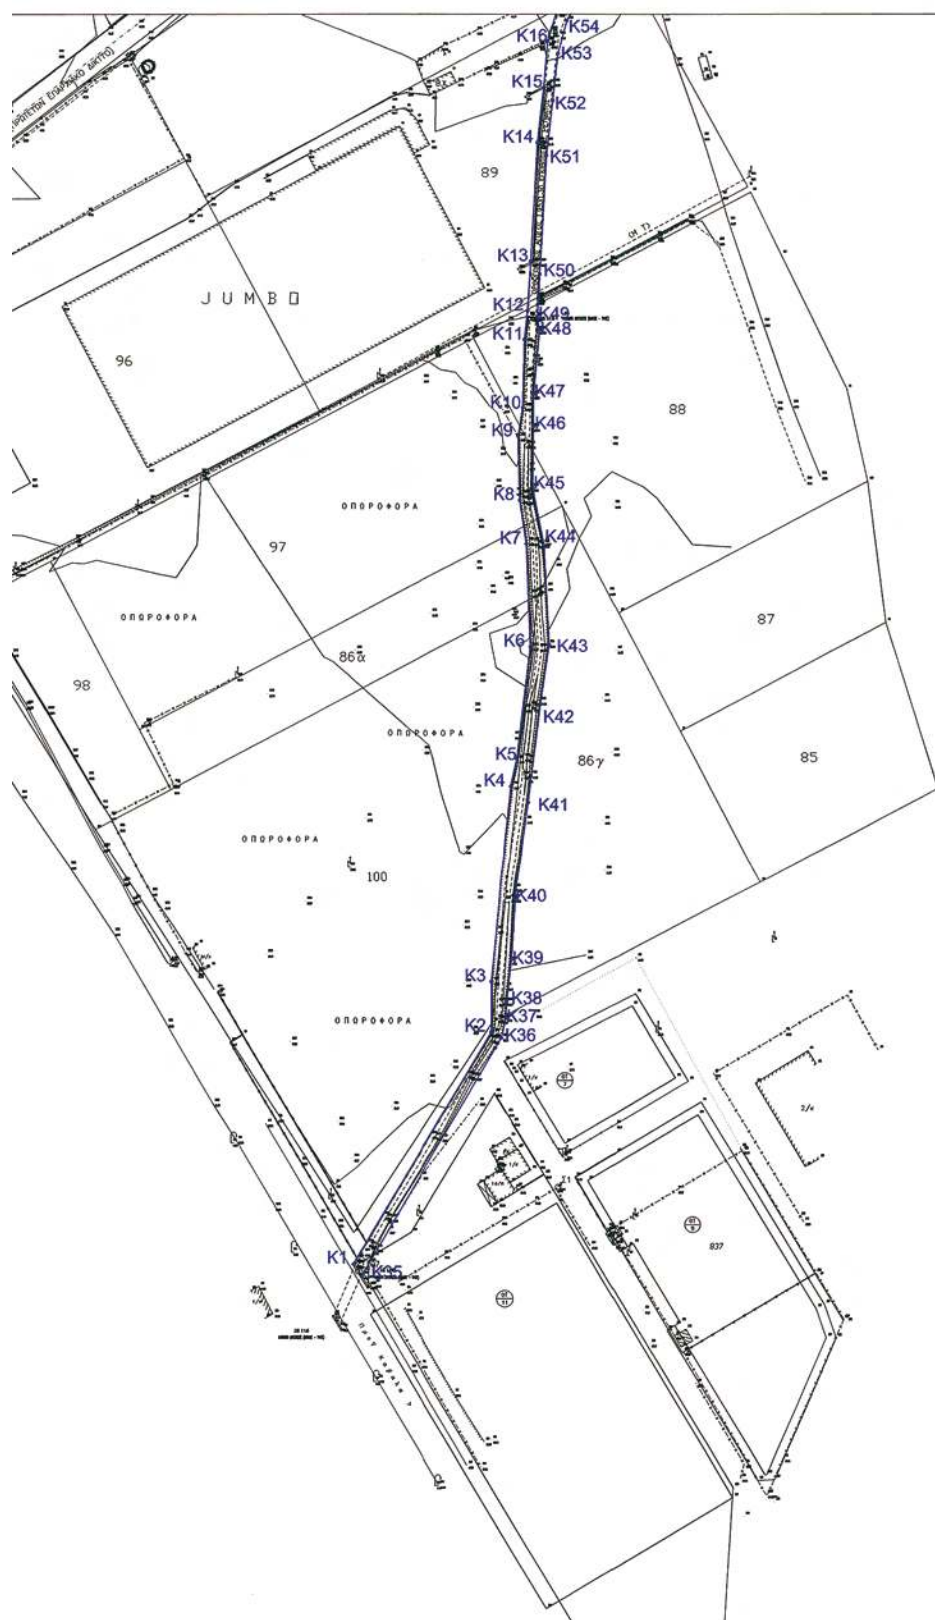

1

2

ΥΠΟΜΝΗΜΑ

ΓΡΑΜΜΗ ΟΡΙΟΘΕΤΗΣΗΣ ΡΕΜΑΤΟΣ

ΣΥΝΤΕΤΑΓΜΕΝΕΣ ΚΟΥΡΦΩΝ ΟΡΙΟΓΡΑΜΜΩΝ ΡΕΜΑΤΟΣ

ΣΗΜΕΙΟ	X	Y	ΣΗΜΕΙΟ	X	Y
K1	-1191.46	1937.33	K35	-1188.72	1933.40
K2	-1146.70	2011.95	K36	-1143.48	2010.10
K3	-1146.69	2027.95	K37	-1142.10	2016.28
K4	-1140.38	2091.25	K38	-1141.82	2021.69
K5	-1138.38	2100.09	K39	-1140.27	2035.03
K6	-1133.97	2136.11	K40	-1138.96	2054.98
K7	-1135.22	2169.23	K41	-1134.77	2086.05
K8	-1137.33	2183.22	K42	-1130.77	2117.71
K9	-1137.83	2203.88	K43	-1127.97	2136.75
K10	-1136.34	2213.15	K44	-1129.56	2168.74
K11	-1135.79	2235.05	K45	-1133.17	2187.16
K12	-1134.78	2244.41	K46	-1132.82	2207.06
K13	-1133.75	2260.36	K47	-1132.89	2217.30
K14	-1131.54	2298.46	K48	-1130.95	2238.10
K15	-1129.46	2316.26	K49	-1131.61	2242.31
K16	-1128.24	2331.30	K50	-1130.89	2256.24
K17	-1124.88	2342.12	K51	-1128.68	2294.34
K18	-1117.10	2359.31	K52	-1126.60	2312.14
K19	-1117.05	2372.29	K53	-1124.93	2327.28
K20	-1118.65	2391.27	K54	-1122.01	2338.00
K21	-1117.29	2409.10	K55	-1114.99	2350.00
K22	-1116.20	2420.99	K56	-1110.50	2364.84
K23	-1112.51	2434.50	K57	-1111.31	2386.78
K24	-1092.45	2472.12	K58	-1109.91	2405.30
K25	-1091.05	2488.20	K59	-1107.71	2424.22
K26	-1090.83	2504.64	K60	-1107.82	2433.56
K27	-1080.35	2537.58	K61	-1085.60	2476.67
K28	-1072.57	2565.29	K62	-1085.60	2491.70
K29	-1059.99	2597.39	K63	-1085.78	2504.06
K30	-1049.99	2631.21	K64	-1069.12	2554.02
K31	-1034.56	2664.68	K65	-1056.57	2591.73
K32	-1026.87	2684.73	K66	-1055.30	2597.64
K33	-1022.69	2697.41	K67	-1045.65	2630.11
K34	-999.17	2742.07	K68	-1031.70	2660.55
			K69	-1021.31	2681.84
			K70	-1018.58	2692.96
			K71	-988.48	2747.04

ΕΛΛΗΝΙΚΗ ΔΗΜΟΚΡΑΤΙΑ
ΝΟΜΑΡΧΙΑΚΗ ΑΥΤΟΔΙΟΙΚΗΣΗ
ΔΡΑΜΑΣ - ΚΑΒΑΛΑΣ - ΞΑΝΘΗΣ
ΝΟΜΑΡΧΙΑΚΟ ΔΙΑΜΕΡΙΣΜΑ ΚΑΒΑΛΑΣ

ΝΟΜΟΣ ΚΑΒΑΛΑΣ
ΔΗΜΟΣ ΦΙΛΙΠΠΩΝ

ΚΑΘΟΡΙΣΜΟΣ
ΟΡΙΟΓΡΑΜΜΩΝ ΡΕΜΑΤΟΣ

ΤΟΠΟΓΡΑΦΙΚΟ ΔΙΑΓΡΑΜΜΑ
(ΠΙΝΑΚΙΔΑ 2)

ΚΑΙΜΑΚΑ: 1:1000

Ο Συντάξας
την τοπογραφική αποτύπωση

Ημερομηνία

Σφραγίδα

ΑΠΟΣΤΟΛΙΔΗΣ ΜΙΧΑΗΛ
ΑΓΡ. ΤΟΠΟΓΡΑΦΟΣ ΜΗΧΑΝΙΚΟΣ

ΑΠΡΙΛΙΟΣ 2009

ΜΙΧΑΗΛ Α. ΑΠΟΣΤΟΛΙΔΗΣ
ΑΓΡΟΝΟΜΟΣ & ΤΟΠΟΓΡΑΦΟΣ ΜΗΧΑΝΙΚΟΣ
ΜΕΛΟΣ Τ.Ε.Ε. ΑΡ.Θ. ΜΗΤΡΩΟΥ 53170
ΛΑΓΚΩΝ 10 ΚΑΒΑΛΑ-ΤΗΛ. 2510.227471
Α.Φ.Μ. 046427316 - Δ.Ο.Υ. Α' ΚΑΒΑΛΑΣ

Ο Συντάξας
την υδρογεωλογική μελέτη

Ημερομηνία

Σφραγίδα

ΜΑΥΡΙΔΗΣ ΘΩΜΑΣ
Διπλωματούχος Πολιτικός Μηχανικός

ΑΠΡΙΛΙΟΣ 2009

ΜΑΥΡΙΔΗΣ Θ. ΘΩΜΑΣ
ΑΓΡ. ΠΟΛΙΤΙΚΟΣ ΜΗΧΑΝΙΚΟΣ ΑΠΘ
Μέλος Τ.Ε.Ε. - Αρ. μέτρου 4634
Ε. Στρατού 34 Καβάλα - Τηλ. 2510.226618
ΑΦΜ 029592310 - Δ.Ο.Υ. Β' Καβάλας

ΕΛΕΓΧΘΗΚΕ

Καβάλα 22.4.2009

Ο Προϊστάμενος
Τμήματος Εκτέλεσης Έργων

Καραβάς Θωμάς
Τοπογράφος Μηχανικός

ΕΥΣΤΡΑΤΙΟΣ ΚΑΛΠΑΚΙΔΗΣ
Μηχανολόγος Μηχανικός

ΘΕΩΡΗΣΗ

Συνοδεύει την υπ' αριθμ. 154/2009
απόφαση του Δημοτικού Συμβουλίου Δήμου Φιλιππών

ΜΑΥΡΙΔΗΣ Θ. ΘΩΜΑΣ - ΠΟΛΙΤΙΚΟΣ ΜΗΧΑΝΙΚΟΣ Α.Κ.Σ.
ΕΡΥΘΡΟΥ ΣΤΑΥΡΟΥ 34 - ΚΑΒΑΛΑ - 654 03 ΤΗΛ. 2510.226618 - e-mail: tmasv@tee.gr

ΕΘΝΙΚΟ ΤΥΠΟΓΡΑΦΕΙΟ

ΕΦΗΜΕΡΙΣ ΤΗΣ ΚΥΒΕΡΝΗΣΕΩΣ

ΠΕΡΙΦΕΡΕΙΑΚΑ ΓΡΑΦΕΙΑ ΠΩΛΗΣΗΣ Φ.Ε.Κ.

ΘΕΣΣΑΛΟΝΙΚΗ - Βασ. Όλγας 227	23104 23956	ΛΑΡΙΣΑ - Διοικητήριο	2410 597449
ΠΕΙΡΑΙΑΣ - Ευριπίδου 63	210 4135228	ΚΕΡΚΥΡΑ - Σαμαρά 13	26610 89122
ΠΑΤΡΑ - Κορίνθου 327	2610 638109	ΗΡΑΚΛΕΙΟ - Πεδιάδος 2	2810 300781
ΙΩΑΝΝΙΝΑ - Διοικητήριο	26510 87215	ΜΥΤΙΛΗΝΗ - Πλ. Κωνσταντινουπόλεως 1	22510 46654
ΚΟΜΟΤΗΝΗ - Δημοκρατίας 1	25310 22858		

ΤΙΜΗ ΠΩΛΗΣΗΣ ΦΥΛΛΩΝ ΤΗΣ ΕΦΗΜΕΡΙΔΟΣ ΤΗΣ ΚΥΒΕΡΝΗΣΕΩΣ

Σε έντυπη μορφή

- Για τα Φ.Ε.Κ. από 1 μέχρι 16 σελίδες σε 1 €, προσαυξανόμενη κατά 0,20 € για κάθε επιπλέον οκτασέλιδο ή μέρος αυτού.
- Για τα φωτοαντίγραφα Φ.Ε.Κ. σε 0,15 € ανά σελίδα.

Σε μορφή DVD/CD

Τεύχος	Ετήσια έκδοση	Τριμηνιαία έκδοση	Μηνιαία έκδοση
Α'	150 €	40 €	15 €
Β'	300 €	80 €	30 €
Γ'	50 €	-	-
Υ.Ο.Δ.Δ.	50 €	-	-
Δ'	110 €	30 €	-

Τεύχος	Ετήσια έκδοση	Τριμηνιαία έκδοση	Μηνιαία έκδοση
Α.Α.Π.	110 €	30 €	-
Ε.Β.Ι.	100 €	-	-
Α.Ε.Δ.	5 €	-	-
Δ.Δ.Σ.	200 €	-	20 €
Α.Ε. - Ε.Π.Ε. και Γ.Ε.ΜΗ.	-	-	100 €

- Η τιμή πώλησης μεμονωμένων Φ.Ε.Κ. σε μορφή cd-rom από εκείνα που διατίθενται σε ψηφιακή μορφή και μέχρι 100 σελίδες, σε 5 € προσαυξανόμενη κατά 1 € ανά 50 σελίδες.
- Η τιμή πώλησης σε μορφή cd-rom/dvd, δημοσιευμάτων μιας εταιρείας στο τεύχος Α.Ε.-Ε.Π.Ε. και Γ.Ε.ΜΗ. σε 5 € ανά έτος.

ΠΑΡΑΓΓΕΛΙΑ ΚΑΙ ΑΠΟΣΤΟΛΗ Φ.Ε.Κ.: Τηλεφωνικά: 210 4071010 - fax: 210 4071010 - internet: <http://www.et.gr>

ΕΤΗΣΙΕΣ ΣΥΝΔΡΟΜΕΣ Φ.Ε.Κ.

Τεύχος	Έντυπη μορφή	Ψηφιακή Μορφή
Α'	225 €	190 €
Β'	320 €	225 €
Γ'	65 €	Δωρεάν
Υ.Ο.Δ.Δ.	65 €	Δωρεάν
Δ'	160 €	80 €
Α.Α.Π.	160 €	80 €
Ε.Β.Ι.	65 €	33 €

Τεύχος	Έντυπη μορφή	Ψηφιακή Μορφή
Α.Ε.Δ.	10 €	Δωρεάν
Α.Ε. - Ε.Π.Ε. και Γ.Ε.ΜΗ.	2.250 €	645 €
Δ.Δ.Σ.	225 €	95 €
Α.Σ.Ε.Π.	70€	Δωρεάν
Ο.Π.Κ.	-	Δωρεάν
Α' + Β' + Δ' + Α.Α.Π.	-	450 €

- Το τεύχος Α.Σ.Ε.Π. (έντυπη μορφή) θα αποστέλλεται σε συνδρομητές ταχυδρομικά, με την επιβάρυνση των 70 €, ποσό το οποίο αφορά τα ταχυδρομικά έξοδα.
- Για την παροχή πρόσβασης μέσω διαδικτύου σε Φ.Ε.Κ. προηγούμενων ετών και συγκεκριμένα στα τεύχη: α) Α, Β, Δ, Α.Α.Π., Ε.Β.Ι. και Δ.Δ.Σ., η τιμή προσαυξάνεται, πέραν του ποσού της ετήσιας συνδρομής του 2007, κατά 40 € ανά έτος και ανά τεύχος και β) για το τεύχος Α.Ε.-Ε.Π.Ε. & Γ.Ε.ΜΗ., κατά 60 € ανά έτος παλαιότητας.

* Η καταβολή γίνεται σε όλες τις Δημόσιες Οικονομικές Υπηρεσίες (Δ.Ο.Υ.). Το πρωτότυπο διπλότυπο (έγγραφο αριθμ. πρωτ. 9067/28.2.2005 2η Υπηρεσία Επιτρόπου Ελεγκτικού Συνεδρίου) με φροντίδα των ενδιαφερομένων, πρέπει να αποστέλλεται ή να κατατίθεται στο Εθνικό Τυπογραφείο (Καποδιστρίου 34, Τ.Κ. 104 32 Αθήνα).

* Σημειώνεται ότι φωτοαντίγραφα διπλοτύπων, ταχυδρομικές Επιταγές για την εξόφληση της συνδρομής, δεν γίνονται δεκτά και θα επιστρέφονται.

* Οι οργανισμοί τοπικής αυτοδιοίκησης, τα νομικά πρόσωπα δημοσίου δικαίου, τα μέλη της Ένωσης Ιδιοκτητών Ημερησίου Τύπου Αθηνών και Επαρχίας, οι τηλεοπτικοί και ραδιοφωνικοί σταθμοί, η Ε.Σ.Η.Ε.Α., τα τριτοβάθμια συνδικαλιστικά Όργανα και οι τριτοβάθμιες επαγγελματικές ενώσεις δικαιούνται έκπτωσης πενήντα τοις εκατό (50%) επί της ετήσιας συνδρομής (τρέχον έτος + παλαιότητα).

* Το ποσό υπέρ Τ.Α.Π.Ε.Τ. [5% επί του ποσού συνδρομής (τρέχον έτος + παλαιότητα)], καταβάλλεται ολόκληρο (Κ.Α.Ε. 3512) και υπολογίζεται πριν την έκπτωση.

* Στην Ταχυδρομική συνδρομή του τεύχους Α.Σ.Ε.Π. δεν γίνεται έκπτωση.

Πληροφορίες για δημοσιεύματα που καταχωρούνται στα Φ.Ε.Κ. στο τηλ.: 210 5279000.

Φωτοαντίγραφα παλαιών Φ.Ε.Κ.: Μάρνη 8 τηλ.: 210 8220885, 210 8222924, 210 5279050.

Οι πολίτες έχουν τη δυνατότητα ελεύθερης ανάγνωσης των δημοσιευμάτων που καταχωρούνται σε όλα τα τεύχη της Εφημερίδας της Κυβερνήσεως πλην εκείνων που καταχωρούνται στο τεύχος Α.Ε.-Ε.Π.Ε. και Γ.Ε.ΜΗ., από την ιστοσελίδα του Εθνικού Τυπογραφείου (www.et.gr).

Οι υπηρεσίες εξυπηρέτησης πολιτών λειτουργούν καθημερινά από 08:00 μέχρι 13:00



* 0 4 0 0 4 5 4 0 9 1 0 0 9 0 0 0 8 *

ΑΠΟ ΤΟ ΕΘΝΙΚΟ ΤΥΠΟΓΡΑΦΕΙΟ

ΚΑΠΟΔΙΣΤΡΙΟΥ 34 * ΑΘΗΝΑ 104 32 * ΤΗΛ. 210 52 79 000 * FAX 210 52 21 004
ΗΛΕΚΤΡΟΝΙΚΗ ΔΙΕΥΘΥΝΣΗ: <http://www.et.gr> - e-mail: webmaster.et@et.gr