



ΕΦΗΜΕΡΙΣ ΤΗΣ ΚΥΒΕΡΝΗΣΕΩΣ

ΤΗΣ ΕΛΛΗΝΙΚΗΣ ΔΗΜΟΚΡΑΤΙΑΣ

ΤΕΥΧΟΣ ΤΕΤΑΡΤΟ

Αρ. Φύλλου 482

27 Οκτωβρίου 2009

ΠΕΡΙΕΧΟΜΕΝΑ

ΑΠΟΦΑΣΕΙΣ

- Κήρυξη ως αναδασωτέας έκτασης εμβαδού 603,297 στρ. στη θέση «Μαντριά βάση - Μαύρη ώρα» Περιφέρειας του Δήμου Φυλής του Νομού Αττικής που κήκε από την πυρκαγιά της 28.7.2009..... 1
- Ανάκληση της υπ' αριθμ. 5724/24.10.1999 (ΦΕΚ 909Δ/22.12.1999), απόφασης κήρυξης αναδασωτέας έκτασης εμβαδού 4.851 τ.μ., στη θέση «Κορακιά» δ.δ. Κρανιδίου του Δήμου Κρανιδίου..... 2
- Επικύρωση καθορισμού οριογραμμών τμήματος του υδατορέματος «ΒΛΑΧΟΡΕΜΑ» στο Δ.Δ. Κόμνηνας Δήμου Μώλου Ν. Φθιώτιδας..... 3

ΑΠΟΦΑΣΕΙΣ

- Αριθμ. 5334 (1)
Κήρυξη ως αναδασωτέας έκτασης εμβαδού 603,297 στρ. στη θέση «Μαντριά βάση - Μαύρη ώρα» Περιφέρειας του Δήμου Φυλής του Νομού Αττικής που κήκε από την πυρκαγιά της 28.7.2009.
- Ο ΓΕΝΙΚΟΣ ΓΡΑΜΜΑΤΕΑΣ ΠΕΡΙΦΕΡΕΙΑΣ ΑΤΤΙΚΗΣ
- Έχοντας υπόψη:
- Τις διατάξεις:
 - Του άρθρου 117 παρ. 3 του Συντάγματος της Ελλάδος.
 - Του ν. 3200/1955 «περί διοικητικής αποκεντρώσεως» όπως αυτές τροποποιήθηκαν μεταγενέστερα.
 - Του ν. 2503/1997 «Διοίκηση, οργάνωση, στελέχωση της Περιφέρειας κ.λπ.».
 - Του ν. 998/1979 «Περί προστασίας των Δασών και των Δασικών εν γένει εκτάσεων της Χώρας και ειδικότερα:
 - Του άρθρου 41 παρ. 1.
 - Του άρθρου 38 παρ. 1.
 - Την υπ' αριθμ. 160417/1180/8.7.1980 εγκύκλιο δ/γής του Υπ. Γεωργίας «περί κηρύξεως ως αναδασωτέων καταστραφέντων εκτάσεων κ.λπ.».
 - Τον ν. 3208/2003 «Περί προστασίας δασικών οικοσυστημάτων κ.τ.λ.».
 - Την υπ' αριθμ. 3357/21.8.2009 πρόταση του αρμοδίου Δασαρχείου Πάρνηθας σχετικά με την κήρυξη ως αναδασωτέας της αναφερόμενης στο θέμα έκτασης.
 - Το έκτο άρθρο του ν. 3621/2007 (ΦΕΚ 279/τ.Δ'/20.12.2007), αποφασίζουμε:
- Κηρύσσουμε ως αναδασωτέα δημόσια δασική έκταση συνολικού εμβαδού 603,297 στρ. (εξακοσίων τριών στρεμμάτων και διακοσίων ενενήντα επτά χιλιοστών του στρέμ-

ματος) που βρίσκεται στην θέση «Μαντριά βάση - Μαύρη ώρα» Περιφέρειας του Δήμου Φυλής του Νομού Αττικής, η οποία απεικονίζεται με στοιχεία Κ1, Φ1, Φ2 και Φ3 με πράσινη διαγράμμιση και Κ2 και Κ3 με πράσινη στικτή διαγράμμιση και τα τμήματα Γ1, Γ2 και Δ στο προσαρτημένο στη παρούσα Απόφασή μας διάγραμμα, το οποίο αποτελεί αναπόσπαστο μέρος αυτής και έχει όρια:

- Ανατολικά: Με δασική έκταση.
Δυτικά: Με δασική έκταση.
Βόρεια: Με δασική έκταση.
Νότια: Με δρόμο (Αττική οδός).

Η συνολικά καείσα έκταση, όπως αυτή απεικονίζεται με κόκκινη οριογραμμή στο επισυναπτόμενο απόσπασμα χάρτη Γ.Υ.Σ. (6444/1) που συνοδεύει την παρούσα απόφασή μας είναι συνολικού εμβαδού 1.138,999 στρ. και αποτελείται από δύο επιμέρους τμήματα:

τμήμα Α με περιμετρικά στοιχεία (1, 2, 3 40, 41, 1) εμβαδού 723,540 στρ. και τμήμα Β με περιμετρικά στοιχεία (α, β, γ χ, χ', ψ, ω, α) εμβαδού 415,459 στρ.

Οι εκτάσεις οι ευρισκόμενες εντός της οριογραμμής της καείσας έκτασης που στο διάγραμμα χάρτη ΓΥΣ κλίμακας 1:5000 που συνοδεύει την παρούσα απεικονίζονται με στοιχεία Γ1 και Γ2 και μώβ διαγράμμιση συνολικού εμβαδού 4,456 στρ. και το τμήμα Δ και γαλάζια πλεκτή διαγράμμιση εμβαδού 35,927 στρ. και συμπεριλαμβάνονται στις υπ' αριθμ. 3710/2003 και 2723/2005 αποφάσεις κήρυξης του Γ.Γ.Π. Αττικής αντίστοιχα επανακηρύσσονται προκειμένου να τύχει εφαρμογής το έκτο άρθρο του ν. 3621/2007.

Εξαιρούνται και δεν κηρύσσονται αναδασωτέες με την παρούσα: 1) Το τμήμα Β (α, β, γ, χ, χ', ψ, ω, α) εμβαδού 415,459 στρ., καθώς και τα τμήματα Ε2 και Ε3 συνολικού εμβαδού 112,945 στρ. διότι αποτελούν τμήματα ευρύτερης έκτασης η οποία έχει χαρακτηριστεί με την υπ' αριθμ. 702/1998 πράξη χαρακτηρισμού του Δασάρχη Πάρνηθας ως ανέκαθεν αγροτική έκταση και η οποία τελεσιδίκησε σύμφωνα με το 2072/1998 έγγραφο της Δ/νσης Δασών Αν. Αττικής.

2) Το τμήμα Ε1 εμβαδού 5,65 στρ. διότι αποτελεί τμήμα ευρύτερης έκτασης η οποία έχει χαρακτηριστεί με την υπ' αριθμ. 2185/2005 πράξη χαρακτηρισμού του Δασάρχη Πάρνηθας ως ανέκαθεν αγροτική έκταση και η οποία τελεσιδίκησε ως προς το τμήμα αυτό σύμφωνα με το 4144/5.12.2005 έγγραφο της Δ/νσης Δασών Αν. Αττικής.


Επίσης εξαιρείται και δεν κηρύσσεται το τμήμα ΣΤ εμβαδού 1,648 στρ., που εμφανίζεται στους Π.Κ.Χ. και Π.Κ.Π. Δήμου Φυλής που καταρτίστηκαν σύμφωνα με τις διατάξεις του ν. 248/1976 με Κ.Α. 2158 και καταγράφεται ως παραχωρηθείσα έκταση. Σκοπός της κήρυξης της ανωτέρω

έκτασης ως αναδασωτέας είναι, η διατήρηση του δασικού χαρακτήρα αυτής, ο αποκλεισμός διάθεσής της για άλλη χρήση και η αποκατάσταση της καταστραφείσης κατά την πυρκαγιά της 28.7.2009 δασικής βλάστησης αποτελούμενης από άγρια φυλώδη βλάστηση χαλέπιου πεύκης και αιφυλλων πλατύφυλλων με πυκνότητα άνω του 60%.

Η απόφαση αυτή να δημοσιευθεί στην Εφημερίδα της Κυβερνήσεως.

Αγία Παρασκευή, 2 Οκτωβρίου 2009

Ο Γενικός Γραμματέας Περιφέρειας Τ.Υ.
ΧΑΡΑΛΑΜΠΟΣ ΜΑΝΙΑΤΗΣ

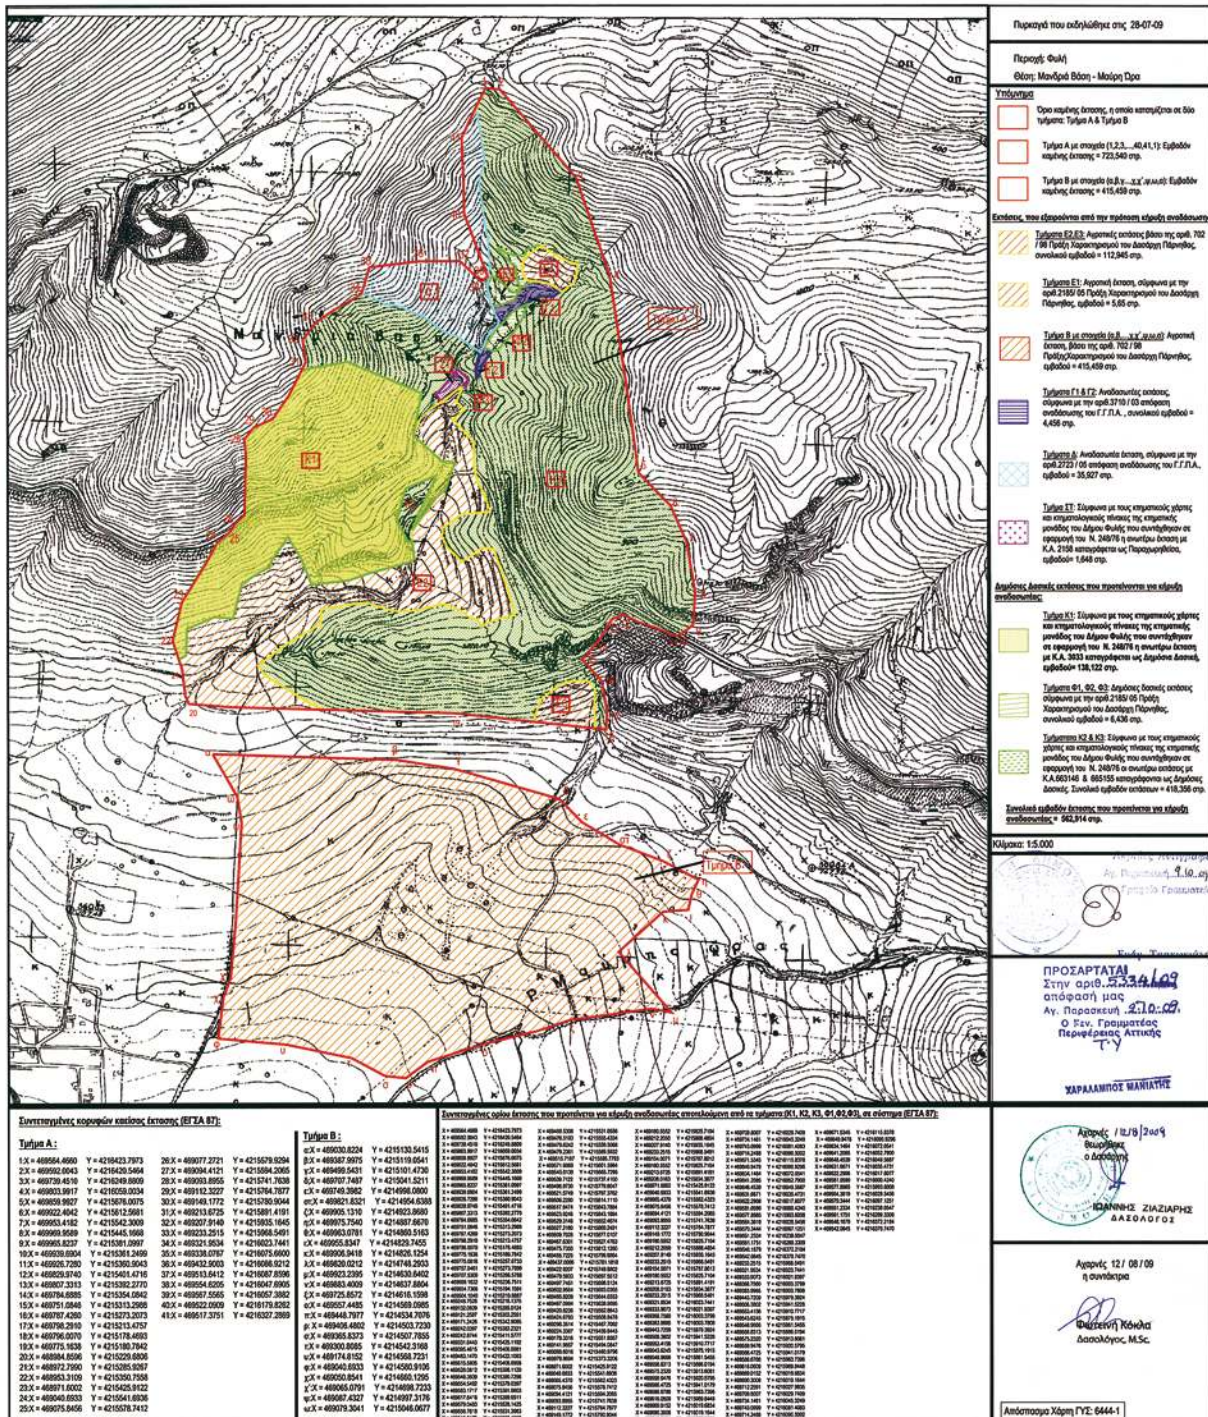

ΕΘΝΙΚΟ ΤΥΠΟΓΡΑΦΕΙΟ

Για τεχνικούς λόγους στο σχεδιάγραμμα, έγινε σμίκρυνση, κατά ποσοστό 34%

Αριθμ. 3986

(2)

Ανάκληση της υπ' αριθμ. 5724/24.10.1999 (ΦΕΚ 909Δ/22.12.1999), απόφασης κήρυξης αναδασωτέας έκτασης εμβαδού 4.851 τ.μ., στη θέση «Κορακιά» δ.δ. Κρανιδίου του Δήμου Κρανιδίου.

Ο ΓΕΝΙΚΟΣ ΓΡΑΜΜΑΤΕΑΣ
ΠΕΡΙΦΕΡΕΙΑΣ ΠΕΛΟΠΟΝΝΗΣΟΥ

Έχοντας υπόψη:

1. Τις διατάξεις του ν. 3200/1955 «περί διοικητικής αποκέντρωσης, όπως τροποποιήθηκε και συμπληρώθηκε μεταγενέστερα με το ν.δ. 532/1970.

2. Το π.δ. υπ' αριθμ. 51/1987 (ΦΕΚ 26/τ.Α'/6.3.1987) «Καθορισμός της χώρας για το σχεδιασμό, προγραμματισμό και συντονισμό της Περιφερειακής Ανάπτυξης».

3. Το ν. 2503/1997 (ΦΕΚ 107/τ.Α'/30.5.1997 «Διοίκηση, Οργάνωση, Στελέχωση της Περιφέρειας, Ρύθμιση Θεμάτων για την Τοπική Αυτοδιοίκηση και άλλες διατάξεις».

4. Την υπ' αριθμ. 709/20.12.2005 απόφαση του Γενικού Γραμματέα Περιφέρειας Πελοποννήσου περί «Ανάθεσης αρμοδιοτήτων και ασκήσεων αυτών κατ' εντολή μας».

5. Τις διατάξεις του άρθρου 117 παρ. 3 του Συντάγματος.

6. Τις διατάξεις του ν. 998/1979 «περί προστασίας των δασών κ.λπ.».

α) Του άρθρ. 41 παρ. 1, όπως αυτό συμπληρώθηκε με την παρ. 8, άρθρο 1, του ν. 3208/2003.

β) Του άρθρ. 38 παρ. 1.

7. Τις διαταγές του Υπουργείου Γεωργίας:

α) Την υπ' αριθμ. 160417/1180/8.7.1980.

β) Την υπ' αριθμ. 182447/3049/24.9.1980.

γ) Την υπ' αριθμ. 87234/7539/3.9.1997.

δ) Την υπ' αριθμ. 107143/1057/18.9.2003.

8. Τις διατάξεις του ν. 3208/2003 «Προστασία Δασικών οικοσυστημάτων κ.λπ.».

9. Τις διατάξεις του άρθρου 44 παρ. 4 του ν. 998/1979, όπως προστέθηκε με το άρθρο 36 του ν. 3698/2008 «Ρύθμιση θεμάτων κτηνοτροφίας και άλλες διατάξεις».

10. Την υπ' αριθμ. 97870/2248/7.5.2009 διαταγή του Υπ. Γεωργίας «οδηγίες για την εφαρμογή του άρθρου 36/ν.3698/2008».

11. Την υπ' αριθμ. 5724/24.10.1999 (ΦΕΚ 909Δ/22.12.1999), απόφασης κήρυξης αναδασωτέας έκτασης του Γ.Γ.Π. Πελοποννήσου, στη θέση «Κορακιά» δ.δ. Κρανιδίου, του

Δήμου Κρανιδίου με την οποία κηρύχθηκε ως αναδασωτέα έκταση εμβαδού 4.851 τμ.

12. Την υπ' αριθμ. 32/28.1.2005 απόφαση της Β' ΕΕΔΑ εφετείου Ναυπλίου, σύμφωνα με την οποία χαρακτηρίστηκε η υπόψη έκταση εμβαδού ΕΓ 1=4.851,00 τ.μ. ως μη δασικού χαρακτήρα έκταση μη υπαγόμενη στις διατάξεις προστασίας του ν. 998/1979, ως τροποποιήθηκαν με τις διατάξεις του ν. 3208/2003.

13. Το υπ' αριθμ. Π908/7.2.2008 έγγραφο του ΣΤΕ με το οποίο βεβαιώνεται ότι δεν έχει προσβληθεί η ως άνω (32/2005) απόφαση της Β' ΕΕΔΑ εφετείου Ναυπλίου.

14. Την υπ' αριθμ. 1506πε/22.2.2008 πρόταση της Δ/νσης Δασών Αργολίδας.

15. Το υπ' αριθμ. 578/24.3.2008 πρόταση της Δ/νσης Δασών Περιφέρειας, στο οποίο τονίζεται η υποχρέωση της διοίκησης να άρει την αναδάσωση σύμφωνα με τις διατάξεις της παρ.2 του άρθρου 21 του ν.3208/2003 και προτείνεται η ανάκληση αυτής.

16. Το υπ' αριθμ. 14094/2598/28.3.2008 έγγραφο της Γενικής Δ/νσης Περιφέρειας με το οποίο γίνεται αποδεκτή η αίτηση ανάκλησης αποφάσεων κήρυξης αναδασωτέων εκτάσεων σύμφωνα με το υπ' αριθμ. 578/24.3.2008 έγγραφο της Δ/νσης Δασών Περιφέρειας, αποφασίζουμε:

Ανακαλούμε, λόγω πλάνης περί τα πραγματικά ή νομικά δεδομένα, την υπ' αριθμ. 5724/24.10.1999 (ΦΕΚ 909Δ/22.12.1999), απόφαση Κήρυξης Αναδασωτέας έκτασης του Γενικού Γραμματέα Περιφέρειας Πελοποννήσου εμβαδού 4.851 τ.μ., που βρίσκεται στη θέση «Κορακιά» δ.δ. Κρανιδίου, του Δήμου Κρανιδίου, όπως αυτή απεικονίζεται στο από 21.10.1999 διάγραμμα κήρυξης που συνέταξε η δασοπόνος Μαρία Σφήνα, κλίμακας 1:500 με στοιχεία περιμέτρου (1-2-3-6-7-9-11-12-14-13-10-8-5-4-1), εμβαδού Ε=4.851 τ.μ. και συνορεύει:

Βόρεια: με Δάσος.

Νότια: με Δάσος.

Ανατολικά: με Δάσος.

Δυτικά: Με Δάσος.

Η απόφαση αυτή να δημοσιευθεί στην Εφημερίδα της Κυβερνήσεως.

Τρίπολη, 14 Σεπτεμβρίου 2009

Ο Γενικός Γραμματέας Περιφέρειας
ΝΙΚΟΣ Κ. ΑΓΓΕΛΟΠΟΥΛΟΣ

Αριθμ. 89154/8616

(3)

Επικύρωση καθορισμού οριογραμμών τμήματος του υδατορέματος «ΒΛΑΧΟΡΕΜΑ» στο Δ.Δ. Κόμνηνας Δήμου Μώλου Ν. Φθιώτιδας.

Ο ΓΕΝΙΚΟΣ ΓΡΑΜΜΑΤΕΑΣ
ΠΕΡΙΦΕΡΕΙΑΣ ΣΤΕΡΕΑΣ ΕΛΛΑΔΑΣ

Έχοντας υπόψη:

1. Τις διατάξεις του άρθρου 6 του ν. 880/1979 (ΦΕΚ 58Α), όπως τροποποιήθηκε με το άρθρο 5 του ν. 3010/2002 (ΦΕΚ 91 Α).

2. Τις διατάξεις του ν. 1558/1985 (ΦΕΚ 137Α) «Κυβέρνηση και Κυβερνητικά όργανα».

3. Τις διατάξεις του ν. 1622/1986 (ΦΕΚ 92Α) «Τοπική Αυτοδιοίκηση - Περιφερειακή Ανάπτυξη και δημοκρατικός προγραμματισμός».

4. Τις διατάξεις του ν. 2503/1997 (ΦΕΚ 107Α) «Διοίκηση, οργάνωση, στελέχωση της Περιφέρειας, ρύθμιση θεμάτων για την τοπική αυτοδιοίκηση και άλλες διατάξεις».

5. Την υπ' αριθμ. 3009/11.11.2004 απόφαση του Γενικού Γραμματέα Περιφέρειας Στερεάς Ελλάδας με την οποία ορίζεται η υπηρεσία μας αρμόδια για τα θέματα οριοθέτησης των υδατορεμάτων.

6. Την υπ' αριθμ. 11090/1073/11.2.2009 (ΦΕΚ 346/Β) απόφαση του Γενικού Γραμματέα Περιφέρειας Στερεάς Ελλάδας με την οποία εγκρίθηκε η εξακολούθηση ισχύος της υπ' αριθμ. 2909/31.5.2007 (ΦΕΚ 993Β) απόφασης για «Παροχή εξουσιοδότησης του δικαιώματος υπογραφής «Με εντολή Γενικού Γραμματέα Περιφέρειας Στερεάς Ελλάδας» στον Γενικό Διευθυντή της Περιφέρειας, στον Προϊστάμενο της Δ/σης Περιβάλλοντος και Χωροταξίας και στους Προϊσταμένους των Τμημάτων αυτής».

7. Την υπ' αριθμ. οικ. 4365/4.5.2009 απόφαση της Δ/σης Τεχνικών Υπηρεσιών Ν.Α. Φθιώτιδας με την οποία καθορίστηκαν οριογραμμές τμήματος του υδατορέματος «ΒΛΑΧΟΡΕΜΑ» στο Δ.Δ. Κόμνηνας Δήμου Μώλου Ν. Φθιώτιδας.

8. Την υπ' αριθμ. 59/2009 απόφαση του Δημοτικού Συμβουλίου Δήμου Μώλου (θετική γνωμοδότηση).

9. Την υπ' αριθμ. 86605/4094/7.10.2009 απόφαση της Δ/σης Δημοσίων Έργων Περιφέρειας Στερεάς Ελλάδας με την οποία εγκρίθηκε η υδραυλική μελέτη για την οριοθέτηση τμήματος του υδατορέματος «ΒΛΑΧΟΡΕΜΑ» στο Δ.Δ. Κόμνηνας Δήμου Μώλου Ν. Φθιώτιδας, αποφασίζουμε:

Επικυρώνουμε τον καθορισμό των οριογραμμών τμήματος του υδατορέματος «ΒΛΑΧΟΡΕΜΑ» στο Δ.Δ. Κόμνηνας Δήμου Μώλου Ν. Φθιώτιδας με τις συντεταγμένες των κορυφών των πολυγωνικών τους γραμμών, όπως αυτές σημειώνονται με μπλε γραμμές στο θεωρημένο από την Δ/ση Τεχνικών Υπηρεσιών Ν.Α. Φθιώτιδας τοπογραφικό διάγραμμα κλίμακας 1:500 που συνοδεύει την παρούσα και αποτελεί αναπόσπαστο μέρος αυτής.


Η ισχύς της παρούσας αρχίζει από τη δημοσίευσή της στην Εφημερίδα της Κυβερνήσεως.

Η παρούσα απόφαση με το συνημμένο της τοπογραφικό διάγραμμα να δημοσιευθεί στην Εφημερίδα της Κυβερνήσεως.

Λαμία, 15 Οκτωβρίου 2009

Με εντολή Γενικού Γραμματέα Περιφέρειας
Ο Γενικός Διευθυντής
ΠΑΝ. ΕΥΜΟΡΦΟΠΟΥΛΟΣ



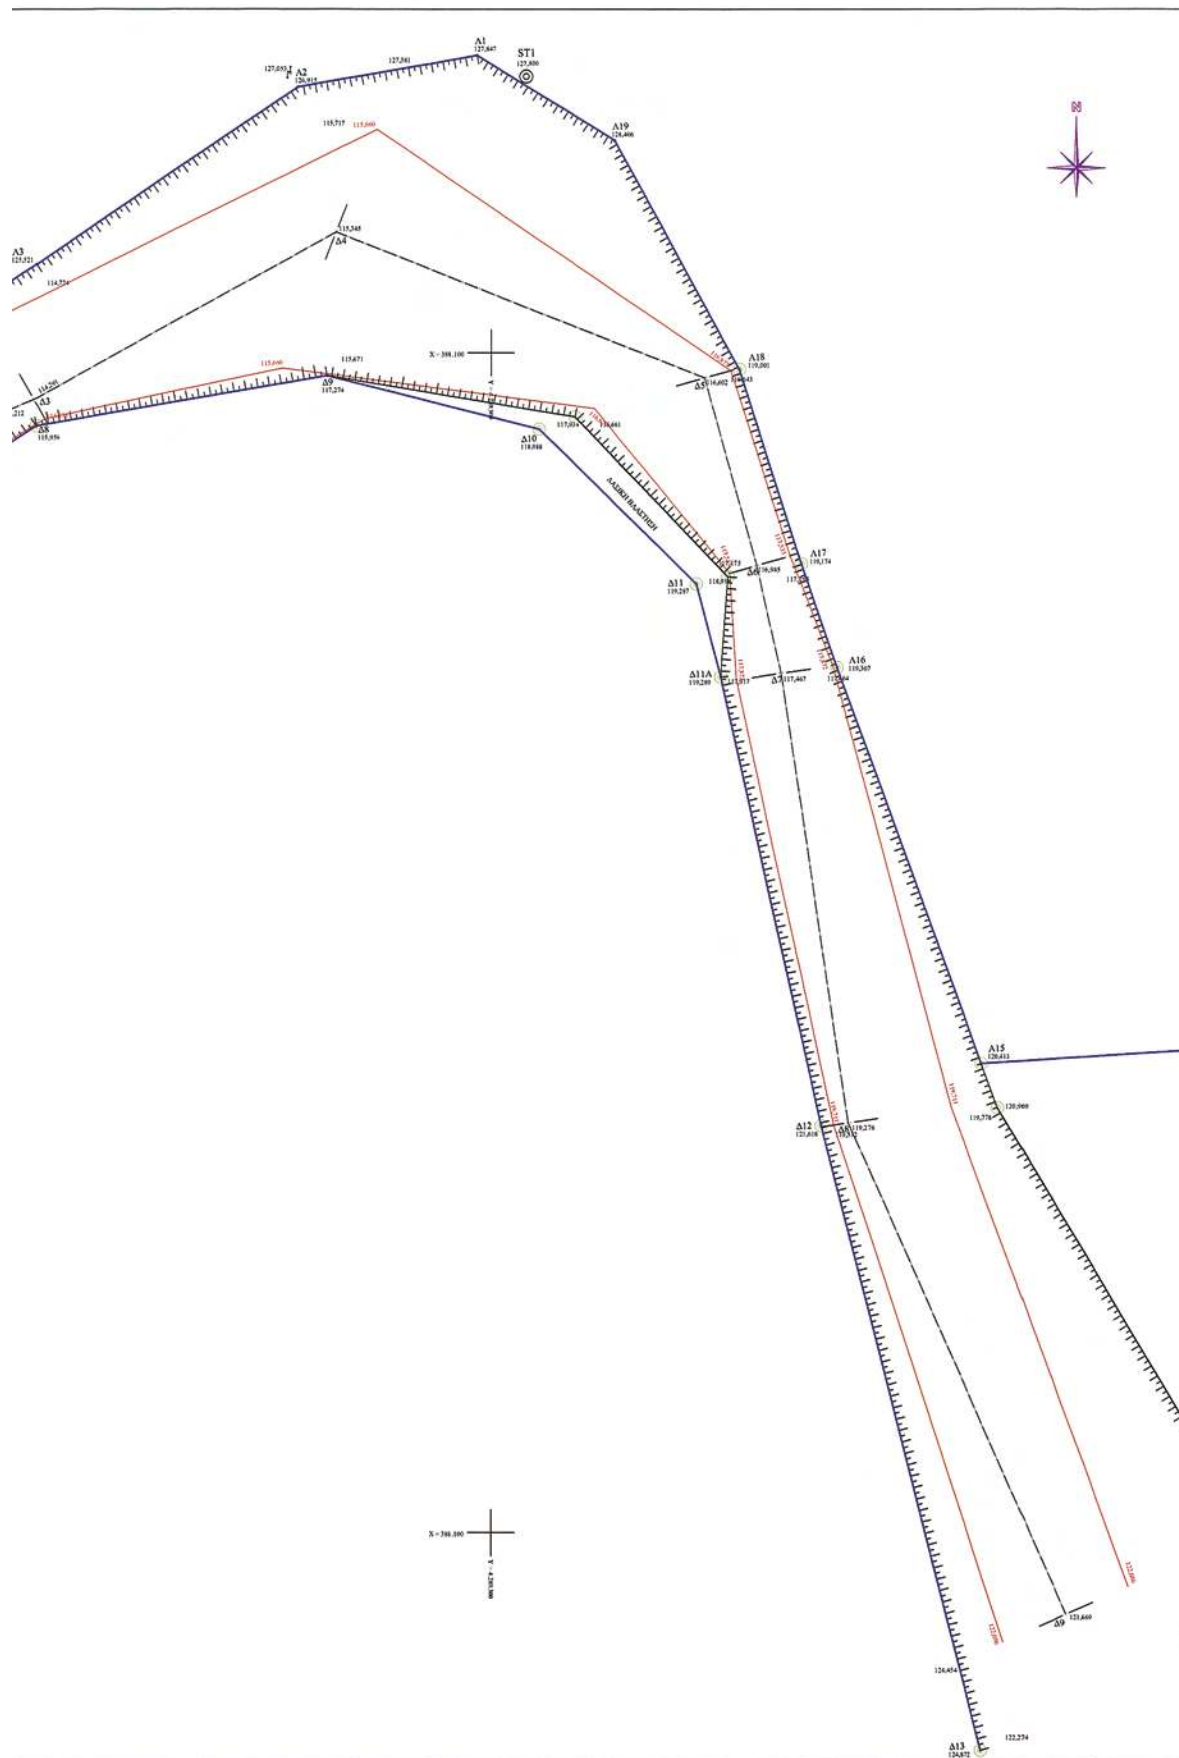


ΠΙΝΑΚΑΣ ΣΥΝΤΕΤΑΓΜΕΝΩΝ ΚΟΡΥΦΩΝ
ΣΥΝΕΧΟΥΣ ΠΟΛΥΓΩΝΙΚΗΣ ΓΡΑΜΜΗΣ
ΟΡΙΟΘΕΤΗΣΗΣ ΣΕ ΣΥΣΤΗΜΑ ΕΓΣΑ '87

A/A	X	Y
A1	388.097,61	4.289.550,58
A2	388.067,12	4.289.545,19
A3	388.022,98	4.289.515,03
A4	388.961,60	4.289.475,47
A5	387.834,33	4.289.368,20
Δ6	387.859,01	4.289.334,05
Δ7	387.979,11	4.289.459,04
Δ8	388.022,88	4.289.487,61
Δ9	388.072,06	4.289.496,70
Δ10	388.108,19	4.289.487,07
Δ11	388.134,87	4.289.460,85
Δ11A	388.139,03	4.289.445,11
Δ12	388.156,20	4.289.369,14
Δ13	388.183,11	4.289.262,99
Δ14	388.269,03	4.289.317,72
Δ14A	388.246,97	4.289.367,78
Δ14B	388.228,97	4.289.382,47
Δ15	388.183,25	4.289.379,53
Δ16	388.158,76	4.289.446,64
Δ17	388.152,62	4.289.464,24
Δ18	388.142,23	4.289.497,23
Δ19	388.121,07	4.289.536,06



ΥΠΟΜΝΗΜΑ

- ΣΥΝΕΧΗΣ ΠΟΛΥΓΩΝΙΚΗ ΓΡΑΜΜΗ ΟΡΙΟΘΕΤΗΣΗΣ
- ΓΡΑΜΜΗ ΠΑΡΑΔΕΙΓΜΑΤΟΣ 80 ΕΤΩΣ
- ΒΑΘΕΙΑ ΓΡΑΜΜΗ ΡΕΜΑΤΟΣ
- ΠΡΑΓΜΑΤΕΣ ΣΗΜΕΙΩΣΕΙΣ ΔΙΑΜΟΡΦΩΜΕΝΗΣ ΚΟΤΤΗΣ
- Πλάτος
- Σπίλος ΔΕΗ
- Βρίξας
- Λόφωμα από σιρόφιμα
- Σπίλος υδροπληξίας

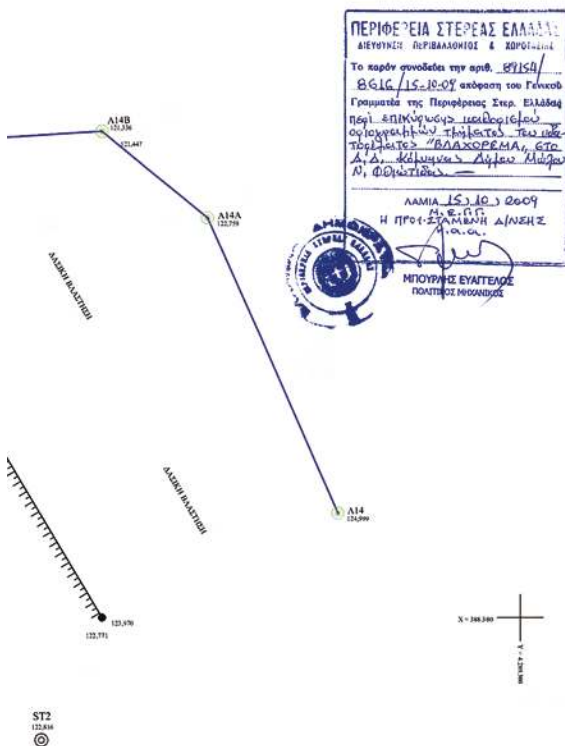

ΕΡΓΟΔΟΤΗΣ

Κ/Ξ ΑΚΤΩΡ Α.Τ.Ε. - ΤΕΡΝΑ Α.Ε. - J&P ΑΒΑΣ Α.Ε. με το διακριτικό τίτλο:
Κ/Ξ ΚΑΤΑΣΚΕΥΗΣ ΣΗΡΑΓΓΑΣ ΚΑΛΛΙΔΡΟΜΟΥ
Χαλανδρίου - Αμαρουσίου 16 Μαρούσι τκ 151 25 τηλ. 2106375523

ΜΕΛΕΤΗ

ΟΡΙΟΘΕΤΗΣΗΣ ΤΜΗΜΑΤΟΣ ΡΕΜΑΤΟΣ

"ΒΛΑΧΟΡΡΕΜΑ" Τ.Δ. ΚΟΜΝΗΝΑΣ ΔΗΜΟΥ ΜΩΛΟΥ

ΘΕΜΑ ΣΧΕΔΙΟΥ	ΟΡΙΖΟΝΤΙΟΓΡΑΦΙΑ ΑΠΟΤΥΠΩΣΗΣ ΡΕΜΑΤΟΣ ΚΑΘΟΡΙΣΜΟΣ ΟΡΙΟΓΡΑΜΜΩΝ
ΚΑΙΜΑΚΑ	1:500
ΧΡΟΝΟΣ ΜΕΛΕΤΗΣ	ΟΚΤΩΒΡΙΟΣ 2008
ΚΩΔΙΚΟΣ ΣΧΕΔΙΟΥ	ΟΡ/ΑΚΤ-101
ΣΥΝΤΑΞΗ ΜΕΛΕΤΗΣ	ΤΡΙΑΝΤΑΦΥΛΛΟΣ Γ. ΠΑΝΑΓΙΩΤΟΠΟΥΛΟΣ ΔΙΠΛ. ΜΗΧΑΝΙΚΟΣ ΠΕΡΙΦΕΡΕΙΑΣ Δ.Π.Θ. ΣΤΑΥΡΟΣ ΛΑΜΙΑΣ ΤΚ 551 00 ΛΑΜΙΑ ΤΗΛ - FAX 22310 62084, ΚΙΝ. 6973984441 ΤΡΙΑΝΤΑΦΥΛΛΟΣ Γ. ΠΑΝΑΓΙΩΤΟΠΟΥΛΟΣ ΔΙΠΛ. ΜΗΧΑΝΙΚΟΣ ΠΕΡΙΦΕΡΕΙΑΣ Δ.Π.Θ. ΑΡ. ΜΗΤΡΙΚΗΣ Τ.Ε.Ε.: 105576 ΣΤΑΥΡΟΣ ΛΑΜΙΑΣ - ΤΗΛ.: 22310 62084 ΑΦΜ 314438510 ΔΟΥ ΛΑΜΙΑΣ
ΕΛΕΓΧΟΣ	ΕΛΛΗΝΙΚΗ ΔΗΜΟΚΡΑΤΙΑ ΝΟΜΟΣ ΤΟΥ ΑΤΤΙΚΗΣ ΔΙΕΥΘΥΝΣΗ ΤΕΧΝΙΚΗΣ ΥΠΗΡΕΣΙΑΣ Ο ΤΕΧΝΙΚΟΣ ΥΠΗΡΕΣΙΑΣ Αρ. 4 / 05 / 2009 Η ΠΡΟΕΣΤΑΝΩΝ Τεχ. ΤΕΧΝΙΚΟΥ ΣΧΕΔΙΑΣΜΟΥ & ΔΙΟΡΘΩΣΕΩΣ ΣΥΝΤΑΞΕΩΝ Αρ. 4 / 05 / 2009 ΜΙΧΟΥ ΕΥΑΓΓΕΛΙΑ ΠΟΛΙΤΙΚΟΣ ΜΗΧΑΝΙΚΟΣ Με Β' Β ΣΤΑΣΙΝΟΠΟΥΛΟΥ ΧΑΡΙΚΛΕΙΑ ΑΡΧΙΤΕΚΤΟΝ ΜΗΧΑΝΙΚΟΣ Με Α' Β ΓΕΩΡΓΙΟΣ ΓΕΩΡΓΙΟΣ ΠΟΛΙΤΙΚΟΣ ΜΗΧΑΝΙΚΟΣ Με Α' Β
ΕΓΚΡΙΤΗΡΙΟ ΔΙΟΦΑΝΤΗ	Το παρόν συνοδεύει την Αρ. 101 / 4050445-2009 Απόφαση της Διοίκησης Τεχνικών Υπηρεσιών της Περιφέρειας Αποκεντρωμένης Ελλάδας



ΑΠΟ ΤΟ ΕΘΝΙΚΟ ΤΥΠΟΓΡΑΦΕΙΟ

ΚΑΠΟΔΙΣΤΡΙΟΥ 34 * ΑΘΗΝΑ 104 32 * ΤΗΛ. 210 52 79 000 * FAX 210 52 21 004
ΗΛΕΚΤΡΟΝΙΚΗ ΔΙΕΥΘΥΝΣΗ: <http://www.et.gr> — e-mail: webmaster.et@et.gr