



ΕΦΗΜΕΡΙΣ ΤΗΣ ΚΥΒΕΡΝΗΣΕΩΣ

ΤΗΣ ΕΛΛΗΝΙΚΗΣ ΔΗΜΟΚΡΑΤΙΑΣ

ΤΕΥΧΟΣ ΤΕΤΑΡΤΟ

Αρ. Φύλλου 493

27 Οκτωβρίου 2009

ΑΠΟΦΑΣΕΙΣ

Αριθμ. 89713/4245/Φ.αιγ. - παρ. /Ε.95)
Καθορισμός το πρώτον των ορίων αιγιαλού - παραλίας
και δημιουργία ζώνης παραλίας, στη θέση «Κακοδί-
κη», Δήμου Αμαρύνθου, Ν. Εύβοιας.

Ο ΓΕΝΙΚΟΣ ΓΡΑΜΜΑΤΕΑΣ ΠΕΡΙΦΕΡΕΙΑΣ
ΣΤΕΡΕΑΣ ΕΛΛΑΔΑΣ

Έχοντας υπόψη:

1. Τις διατάξεις του ν. 2971/2001 (ΦΕΚ 285Τ.Α'/19.12.2001)
«περί αιγιαλού, παραλίας και άλλες διατάξεις».

2. Τις διατάξεις του ν.δ. 439/1970 «Περί συμπλήρωσης
των διατάξεων του αιγιαλού».

3. Τις διατάξεις του ν. 3200/1955 «περί διοικητικής απο-
κεντρώσεως», όπως αυτές τροποποιήθηκαν και ισχύουν
σήμερα με τα ν.δ. 532/1970, β.δ. 704/1970, β.δ. 705/1970,
β.δ. 192/1972, π.δ. 71/1984, π.δ. 347/1986, ν. 2026/1992 και
π.δ. 97/1993.

4. Τις διατάξεις της παρ. 21 του άρθρου 46 του
ν. 3220/2004 (ΦΕΚ 15Τ.Α'/28.1.2004), «μέτρα αναπτυξιακής
και κοινωνικής πολιτικής - αντικειμενοποίηση του φο-
ρολογικού ελέγχου και άλλες διατάξεις» δυνάμει των
οποίων από 10.4.2004, αρμοδιότητες του Υπουργού Οι-
κονομίας και Οικονομικών, οι οποίες ανήκαν ή είχαν με-
ταβιβαστεί στους Νομάρχες μέχρι την έναρξη λειτουρ-
γίας των Νομαρχιακών Αυτοδιοικήσεων και αφορούν
θέματα του Υπουργείου Οικονομίας και Οικονομικών,
που εξαιρέθηκαν από την κατάργηση με τις διατάξεις
της παρ. 2 του άρθρου 39 του ν. 2218/1994, περιέρχονται
στους Γενικούς Γραμματείς Περιφερειών.

5. Την υπ' αριθμ. 1063649/790/Α0006/3.8.2004 απόφαση
του Υπουργού Οικονομίας και Οικονομικών «περί κατα-
γραφής και διοικητικής κωδικοποίησης των αρμοδιοτή-
των σε θέματα Υπηρεσιών του Υπουργείου Οικονομίας
και Οικονομικών, που περιέρχονται στους Γενικούς
Γραμματείς Περιφερειών κατά τις διατάξεις της παρ.
21 του άρθρου 46 του ν. 3220/2004».

6. Την υπ' αριθμ. 39491/3295/12.5.2009 απόφαση του
Γενικού Γραμματέα Περιφέρειας Στερεάς Ελλάδας με
την οποία ορίζεται ότι η ΔΔΕ/ΠΣΕ θα εισηγείται την
επικύρωση των ορίων αιγιαλού και παραλίας.

7. Το από Μάρτιο 2009, με κλίμακα 1:500 κτηματολο-
γικό-υψομετρικό διάγραμμα, το οποίο συντάχθηκε από

τον Πολιτικό Μηχανικό Νικόλαο Π. Δημητρακόπουλο,
σε μία (1) πινακίδα, που ελέγχτηκε για την ακρίβεια της
αποτύπωσης την 2.6.2009 από τον Δημήτριο Προκάκη,
Τοπογράφο Μηχανικό ΠΕ/Β, υπάλληλο της Κτηματικής
Υπηρεσίας Ν. Εύβοιας και θεωρήθηκε την ίδια ημερο-
μηνία από την Αθηνά Μπούρικα, Τοπογράφο Μηχανικό
ΠΕ/Α, υπάλληλο της ίδιας Υπηρεσίας, όπως ορίζουν οι
διατάξεις του άρθρου 4, της παρ. 2, του ν. 2971/2001
και συνοδεύει την Έκθεση της προαναφερόμενης Επι-
τροπής.

8. Την από 10.8.2009 έκθεση της κατά το άρθρο 3 του
ν. 2971/2001 αρμόδιας Επιτροπής καθορισμού των ορίων
του αιγιαλού-παραλίας-παλ. αιγιαλού, που καθόρισε το
πρώτον τα όρια αιγιαλού-παραλίας στη θέση «Κακοδί-
κη», Δήμου Αμαρύνθου, Ν. Εύβοιας.

9. Τη σύμφωνη γνώμη του Γενικού Επιτελείου Ναυτικού,
που διατυπώθηκε στο Φ.544.5/672/09/Σ.8041/21.9.2009
έγγραφο του.

10. Το υπ' αριθμ. Φ.121/2155/1.10.2009 έγγραφο της Κτη-
ματικής Υπηρεσίας Ν. Εύβοιας, με το οποίο ζητείται η
έκδοση της απόφασης, αποφασίζουμε:

1. Επικυρώνουμε την από 10.8.2009 έκθεση της κατά το
άρθρο 3 του ν. 2971/2001 αρμόδιας Επιτροπής καθορι-
σμού των ορίων του αιγιαλού-παραλίας, που καθόρισε
το πρώτον τα όρια αιγιαλού-παραλίας στη θέση «Κακο-
δίκη», Δήμου Αμαρύνθου, Ν. Εύβοιας, καθώς και το από
Μάρτιο 2009, με κλίμακα 1:500 κτηματολογικό-υψομετρι-
κό διάγραμμα, το οποίο συντάχθηκε από τον Πολιτικό
Μηχανικό Νικόλαο Π. Δημητρακόπουλο, σε μία (1) πινα-
κίδα, που ελέγχτηκε για την ακρίβεια της αποτύπωσης
την 2.6.2009 από τον Δημήτριο Προκάκη, Τοπογράφο
Μηχανικό ΠΕ/Β, υπάλληλο της Κτηματικής Υπηρεσίας
Ν. Εύβοιας και θεωρήθηκε την ίδια ημερομηνία από την
Αθηνά Μπούρικα, Τοπογράφο Μηχανικό ΠΕ/Α, υπάλληλο
της ίδιας Υπηρεσίας, όπως ορίζουν οι διατάξεις του
άρθρου 4, της παρ. 2, του ν. 2971/2001 και συνοδεύει την
Έκθεση της προαναφερόμενης Επιτροπής.

2. Στα παραπάνω κτηματολογικά διαγράμματα καθο-
ρίστηκαν από την αρμόδια Επιτροπή:

α) η οριογραμμή του αιγιαλού με κόκκινη συνεχή πο-
λυγωνική γραμμή με στοιχεία 1,2,3,...,16,17,18, της οποίας
οι κορυφές ορίζονται με καρτεσιανές συντεταγμένες
του Ελληνικού Γεωδαιτικού Συστήματος Αναφοράς 1987
(Ε.Γ.Σ.Α. '87).

β) η οριογραμμή της παραλίας με κίτρινη συνεχή πολυγωνική γραμμή με στοιχεία 1', 2', 3', ..., 16', 17', 18', της οποίας οι κορυφές ορίζονται με καρτεσιανές συντεταγμένες του Ελληνικού Γεωδαιτικού Συστήματος Αναφοράς 1987 (Ε.Γ.Σ.Α. '87).

γ) Η οριογραμμή της παραλίας καθορίζεται κατά τρόπο που να απέχει παντού σταθερή απόσταση δεκαπέντε (15,00) μέτρων από την οριογραμμή του αιγιαλού για εξυπηρετηθούν οι σκοποί της παρ. 2, του άρθρου 1 και της παρ. 3, του άρθρου 2 του ν. 2971/2001.

3. Αποφαινεται ότι δεν υπάρχει παλαιός αιγιαλός.

4. Δεν υπάρχουν κατασκευές εντός της ζώνης παραλίας.

Λαμία, 21 Οκτωβρίου 2009

Ο Γεντικός Γραμματέας Περιφέρειας κ.α.α.

Ο Γενικός Διευθυντής

ΠΑΝ. ΕΥΜΟΡΦΟΠΟΥΛΟΣ

ΕΠΙΤΡΟΠΗ ΚΑΘΟΡΙΣΜΟΥ ΟΡΙΩΝ

ΑΙΓΙΑΛΟΥ-ΠΑΡΑΛΙΑΣ

ΚΑΙ ΠΑΛΑΙΟΥ ΑΙΓΙΑΛΟΥ

17^ο ΠΡΑΚΤΙΚΟ ΤΗΣ ΣΥΝΕΔΡΙΑΣΗΣ ΤΗΣ 10.8.2009

Στη Χαλκίδα σήμερα 10.8.2009, ημέρα Δευτέρα,

Η Επιτροπή καθορισμού ορίων αιγιαλού-παραλίας-παλαιού αιγιαλού, η σύνθεση της οποίας καθορίστηκε βάσει των διατάξεων του άρθρου 3 του ν. 2971/2001 «περί αιγιαλού-παραλίας και άλλες διατάξεις» και συγκροτήθηκε με την υπ' αριθμ.54261/9587/25.7.2008 απόφαση του Γενικού Γραμματέα Περιφέρειας Στερεάς Ελλάδας αποτελούμενη από τους:

1. Λιάσκο Ιωάννη, ΠΕ/Α εφοριακών, Προϊστάμενο Κτηματικής Υπηρεσίας Ν. Ευβοίας, σαν Πρόεδρο,

2. Μπούρικα Αθηνά, τοπογράφο μηχανικό ΠΕ/Α, υπάλληλο της Κτηματικής Υπηρεσίας Ν. Ευβοίας, σαν μέλος,

3. Στούπα Δημήτριο, αντιπλοίαρχο Λ.Σ., νόμιμο αναπληρωτή του Λιμενάρχη του Κ.Λ/Χ Χαλκίδας σαν αναπληρωματικό μέλος (κωλυομένου του τακτικού μέλους Χρήστου Ζαφειρίου)

4. Κεράτσα Κων/νο, αρχιτέκτονα μηχανικό ΠΕ/Α, νόμιμο αναπληρωτή του Δ/ντή Δ/νσης Χ.Ο. Νομ. Αυτ/σης Εύβοιας, σαν αναπληρωματικό μέλος (κωλυομένου του τακτικού μέλους)

5. Δ/ντή ΠΕΧΩ Στ. Ελλάδας ή νόμιμο αναπλ/τή (αν και προσκλήθηκε νόμιμα κατά την αυτοψία δεν προσήλθε)

Παρουσία και του γραμματέα της Επιτροπής Σκούρα Σταύρου, εργοδηγού με σύμβαση αορίστου χρόνου, υπαλλήλου της Κτηματικής Υπηρεσίας Ν. Ευβοίας ως νόμιμο αναπληρωτή της Παναγιώτας Πουρνή, που απουσίαζε λόγω κανονικής άδειας.

Συνήλθε στα γραφεία της Κτηματικής Υπηρεσίας Ν. Ευβοίας μετά από την αριθμ. Φ.93/26/4.8.2009 πρόσκληση του Προέδρου της για να γνωμοδοτήσει επί της υπόθεσης καθορισμού το πρώτον των οριογραμμών αιγιαλού-παραλίας-παλαιού αιγιαλού στη θέση Κακοδίκη, Δήμου Αμαρύνθου, Ν. Ευβοίας, με ενδιαφερόμενο την Εταιρεία LEMOND CO ABEE.

Αφού διαπιστώθηκε απαρτία κατά τις διατάξεις του άρθρου 14 του ν. 2690/1999, ο πρόεδρος κηρύσσει την έναρξη της συνεδρίασης:

Η Επιτροπή αφού έλαβε υπόψη

1.- Τις από 18.3.2009 και 5.5.2009 αιτήσεις της Ευανθίας Μαμίτσα, ως εκπρόσωπο του ενδιαφερομένου, με την

οποία υποβάλλεται τοπογραφικό διάγραμμα και ζητείται ο καθορισμός των ορίων αιγιαλού-παραλίας, στην πιο πάνω περιοχή.

2.- Το από Μάρτιο 2009 τοπογραφικό διάγραμμα, του πολιτικού μηχανικού Νίκου Π. Δημητρακόπουλου, με κλίμακα 1:500, σε μία (1) πινακίδα, που ελέγχθηκε για την ακρίβεια της αποτύπωσης την 26.2.2009 από το Δημήτριο Προκάκη, τοπογράφο μηχανικό ΠΕ/Β, υπάλληλο της Κτηματικής Υπηρεσίας Ν. Ευβοίας και θεωρήθηκε την ίδια ημερομηνία από την Αθηνά Μπούρικα, τοπ/φο μηχανικό ΠΕ/Α, υπάλληλο της ίδιας Υπηρεσίας όπως ορίζουν οι διατάξεις του άρθρου 4παρ.2 του ν. 2971/2001.

3.- Τις διατάξεις του ν. 2971/2001 (ΦΕΚ 285τ.Α'/19.12.2001) «περί αιγιαλού-παραλίας», καθώς και της υπ' αριθμ. 1089532πε/8205πε/Β0010/20.4.2005 κοινή υπουργική απόφαση Υπουργών Οικονομίας και Οικονομικών και ΠΕΧΩΔΕ «περί στοιχείων καθορισμού αιγιαλού και παραλίας».

4.- Την από επιτόπιο μετάβαση των μελών της Επιτροπής κατά την 26.2.2009, μετά την υπ' αριθμ. Φ93/20/29.5.2009 πρόσκληση του Προέδρου της σχηματισθείσα αντίληψη για το πλάτος της βρεχόμενης ζώνης της ξηράς και άλλα συναφή στοιχεία που προβλέπονται από το άρθρο 9 του ν. 2971/2001 και ειδικότερα:

α) τη γεωμορφολογία του εδάφους:

i. η μορφολογία της ακτής της εξεταζόμενης περιοχής συνίσταται από βραχώδη πρανή με ύψη στέψης που κυμαίνονται από 4,70 έως 9,30μ., όπου και ετέθη η οριογραμμή του αιγιαλού κατ' εφαρμογή του άρθρου 1 της προαναφερόμενης κοινή υπουργική απόφαση.

ii. η μορφολογία των συνεχόμενων της ακτής εκτάσεων είναι λοφώδης, με έδαφος βραχώδες διέπεται από τις εκτός σχεδίου πολεοδομικές διατάξεις με αραιή δόμηση και χρήση δασική.

iii. Το φυσικό όριο βλάστησης σήμερα συνίσταται από αραιή χαμηλή ποώδη φυσική βλάστηση (αγριόχορτα κ.λ.π.) ενώ κατά το παρελθόν και πριν την κατά το έτος 2007 εκδηλωθείσα πυρκαγιά, το φυσικό όριο βλάστησης συνίστατο και από θαμνώδη φυσική βλάστηση (πουρνάρια, σχίνα) καθώς και από δενδρώδη φυσική βλάστηση (κέδρους αγριελιές κ.λ.π.).

β) το γεγονός ότι στην περιοχή δεν εντοπίστηκαν παράκτιοι φυσικοί πόροι.

γ) το γεγονός ότι όπως προκύπτει από τα ανεμολογικά στοιχεία της ΕΜΥ, που αποτελούν μέσες μηνιαίες τιμές συχνότητας εμφάνισης ανέμου ανά διεύθυνση και ένταση για την περίοδο από το έτος 1974 έως και 1994 για το σταθμό της Χαλκίδας που βρίσκεται πλησίον της περιοχής μελέτης, οι κύριες δ/νσεις ανέμου που προσβάλλουν την υπό εξέταση περιοχή είναι η Νοτιοδυτική, Νότια και Νοτιανατολική, με μέγιστη ένταση 7 Bf. Η περιοχή εμφανίζεται προστατευμένη ιδιαίτερα από τους έντονους ανέμους του βόρειου τομέα ενώ οι μέγιστες εντάσεις ανέμου για τις νότιες διευθύνσεις εμφανίζονται για μικρά χρονικά διαστήματα.

Η παλίνρροια στην περιοχή χαρακτηρίζεται από ημερήσιες διακυμάνσεις, που είναι περισσότερο αισθητές κατά τη διάρκεια των συζυγιών, λόγω όμως άμεσης γειτνιάσής της με τον πορθμό του Ευρίπου το παλιρροϊκό εύρος αναμένεται αυξημένο σε σχέση με άλλες περιοχές.

δ) η μορφολογία του πυθμένα παρουσιάζει βραχώδεις περιοχές, κυρίως κοντά στην ακτή, που ακολουθεί το ανάγλυφο της χερσαίας περιοχής περιοχές με άμμο και

φύκια και λίγες περιοχές με πέτρες με ομαλές κλίσεις και μικρά βάθη κοντά στην ακτή καθώς και το ότι σε περιοχές με μικρά βάθη και μικρές κλίσεις του βυθού, η θραύση του κύματος και η εκτόνωση της ενέργειάς του γίνεται σε μεγάλη απόσταση από την ακτογραμμή.

ε) το γεγονός ότι τα αναπτύγματα πελάγους είναι ιδιαίτερα περιορισμένα, λόγω της κλειστής μορφολογίας του Ευβοϊκού κόλπου καθώς και της επίδρασης των ανέμων, ώστε τα τελικά ύψη κυμάτων που προκύπτουν να είναι μικρά και επομένως η ακτή μελέτης να υφίσταται τη δράση ήπιας κυματικής ενέργειας.

στ) τη μη ύπαρξη τεχνικών έργων στην περιοχή.

ζ) τη μη ύπαρξη εγκεκριμένων χωροταξικών κατευθύνσεων και χρήσεων γης που επηρεάζουν την παράκτια ζώνη.

η) το γεγονός ότι η περιοχή δεν έχει ενταχθεί σε κτηματογράφηση για το Εθνικό Κτηματολόγιο.

θ) την ύπαρξη ευπαθών οικοσυστημάτων και προστατευόμενων περιοχών, δεδομένου ότι η εν λόγω περιοχή έχει κηρυχθεί αναδασωτέα με την υπ' αριθμ.944/12.3.2008 (ΦΕΚ 138τ.Δ'/1.4.2008) απόφαση του Γ.Γ. Περιφέρειας Στ. Ελλάδας με σκοπό τη διατήρηση του δασικού χαρακτήρα των εκτάσεων, του αποκλεισμού διάθεσής τους για άλλη χρήση, την αποκατάσταση της καταστραφείσης από την πυρκαγιά δασικής βλάστησης καθώς και την εξασφάλιση της ισορροπίας του φυσικού περιβάλλοντος.

ι) τη μη ύπαρξη καταγεγραμμένων δημοσίων κτημάτων που βρίσκονται σε άμεση γειτνίαση με την παράκτια ζώνη, διαχείρισης του Υπ. Οικονομίας και Οικονομικών, πλην όμως η όλη περιοχή, η παρακείμενη του αιγιαλού, διέπεται από τις διατάξεις της δασικής νομοθεσίας ως δημόσια δασική, από την οποία, έκταση Ε=20στρ. έχει παραχωρηθεί, με την υπ' αριθμ.2369/22.10.2001 απόφαση Υπ. Αγροτικής Ανάπτυξης και Τροφίμων στην εταιρεία LEMOND CO ABEE και έχει εξαιρεθεί από τις αναδασωτέες με την παραπάνω απόφαση εκτάσεις.

5.- Την υπ' αριθμ.Φ121/19748/11.11.1988 (ΦΕΚ 123τ.Δ'/1989) απόφαση Νομάρχη Εύβοιας με την οποία επικυρώθηκαν τα όρια αιγιαλού - παραλίας σε προς Ανατολάς περιοχή της εξεταζόμενης καθώς και το διάγραμμα που τη συνοδεύει, βάσει του οποίου έγινε η απαιτούμενη συναρμογή των κορυφών αιγιαλού-παραλίας (18,18').

6.- Για τον καθορισμό της οριογραμμής παραλίας η Επιτροπή αφού έλαβε υπόψη τις διατάξεις των άρθρων 1 (παρ.2), 2 (παρ.3) και 7 (παρ.1 και 5) του ν. 2971/2001

και συνεκτιμώντας τα δεδομένα, ότι πρόκειται για περιοχή παρά της ε.ο. Χαλκίδας-Λεπούρων, με μεγάλο κυκλοφοριακό φόρτο, που διέπεται από τις εκτός σχεδίου πολεοδομικές διατάξεις, προτείνει τη δημιουργία ζώνης παραλίας πλάτους δεκαπέντε (15) μέτρων, που θεωρείται απαραίτητη για την εξυπηρέτηση της επικοινωνίας ξηράς-θάλασσας και αντίστροφα καθώς και για την εξυπηρέτηση άλλων κοινωφελών σκοπών, για τη μελλοντική διαπλάτυνση της ε.ο. ή τη δημιουργία παράπλευρης οδού ήπιας κυκλοφορίας, για έργα υποδομής και ανάπλασης κ.λπ.

Ύστερα από τα παραπάνω η Επιτροπή

ΑΠΟΦΑΣΙΖΕΙ

1) Καθορίζει επί του παραπάνω από Μαρτίου 2009 τοπογραφικού διαγράμματος:

α. Την οριογραμμή του αιγιαλού με κόκκινη συνεχή πολυγωνική γραμμή 1', 2'..., 17', 18', της οποίας οι κορυφές εξασφαλίζονται με συντεταγμένες εξαρτημένες από το κρατικό τριγωνομετρικό δίκτυο σε Εγκάρσια Μερκατορική Προβολή στο Ελληνικό Γεωδαιτικό Σύστημα Αναφοράς 1987 (ΕΓΣΑ '87).

β. Την οριογραμμή της παραλίας με κίτρινη συνεχή πολυγωνική γραμμή 1', 2'..., 17', 18', της οποίας οι κορυφές εξασφαλίζονται με συντεταγμένες από το κρατικό τριγωνομετρικό δίκτυο σε Εγκάρσια Μερκατορική Προβολή στο Ελληνικό Γεωδαιτικό Σύστημα Αναφοράς 1987 (ΕΓΣΑ '87).

Η οριογραμμή παραλίας καθορίζεται κατά τρόπο που να απέχει σταθερή απόσταση δεκαπέντε (15) μέτρων από την οριογραμμή του αιγιαλού, για να εξυπηρετηθούν οι σκοποί της παρ.2 του άρθρου 1, της παρ.3 του άρθρου 2 και της παρ. 1 του άρθρου 7 του ν. 2971/2001.

2) Αποφαίνεται ότι δεν υπάρχει παλαιός αιγιαλός, που να τεκμηριώνεται από ενδείξεις του εδάφους είτε από άλλα αποδεικτικά στοιχεία.

3) Δεν υπάρχουν κατασκευές στη ζώνη παραλίας.

Λαμία, 21 Οκτωβρίου 2009


Η ΕΠΙΤΡΟΠΗ


ΓΙΑΝΝΗΣ Δ. ΛΙΑΣΚΟΣ


ΔΗΜΗΤΡΙΟΣ ΣΤΟΥΠΑΣ


ΚΩΣΤΑΣ ΚΕΡΑΤΣΑΣ

ΑΘΗΝΑ ΜΠΟΥΡΙΚΑ

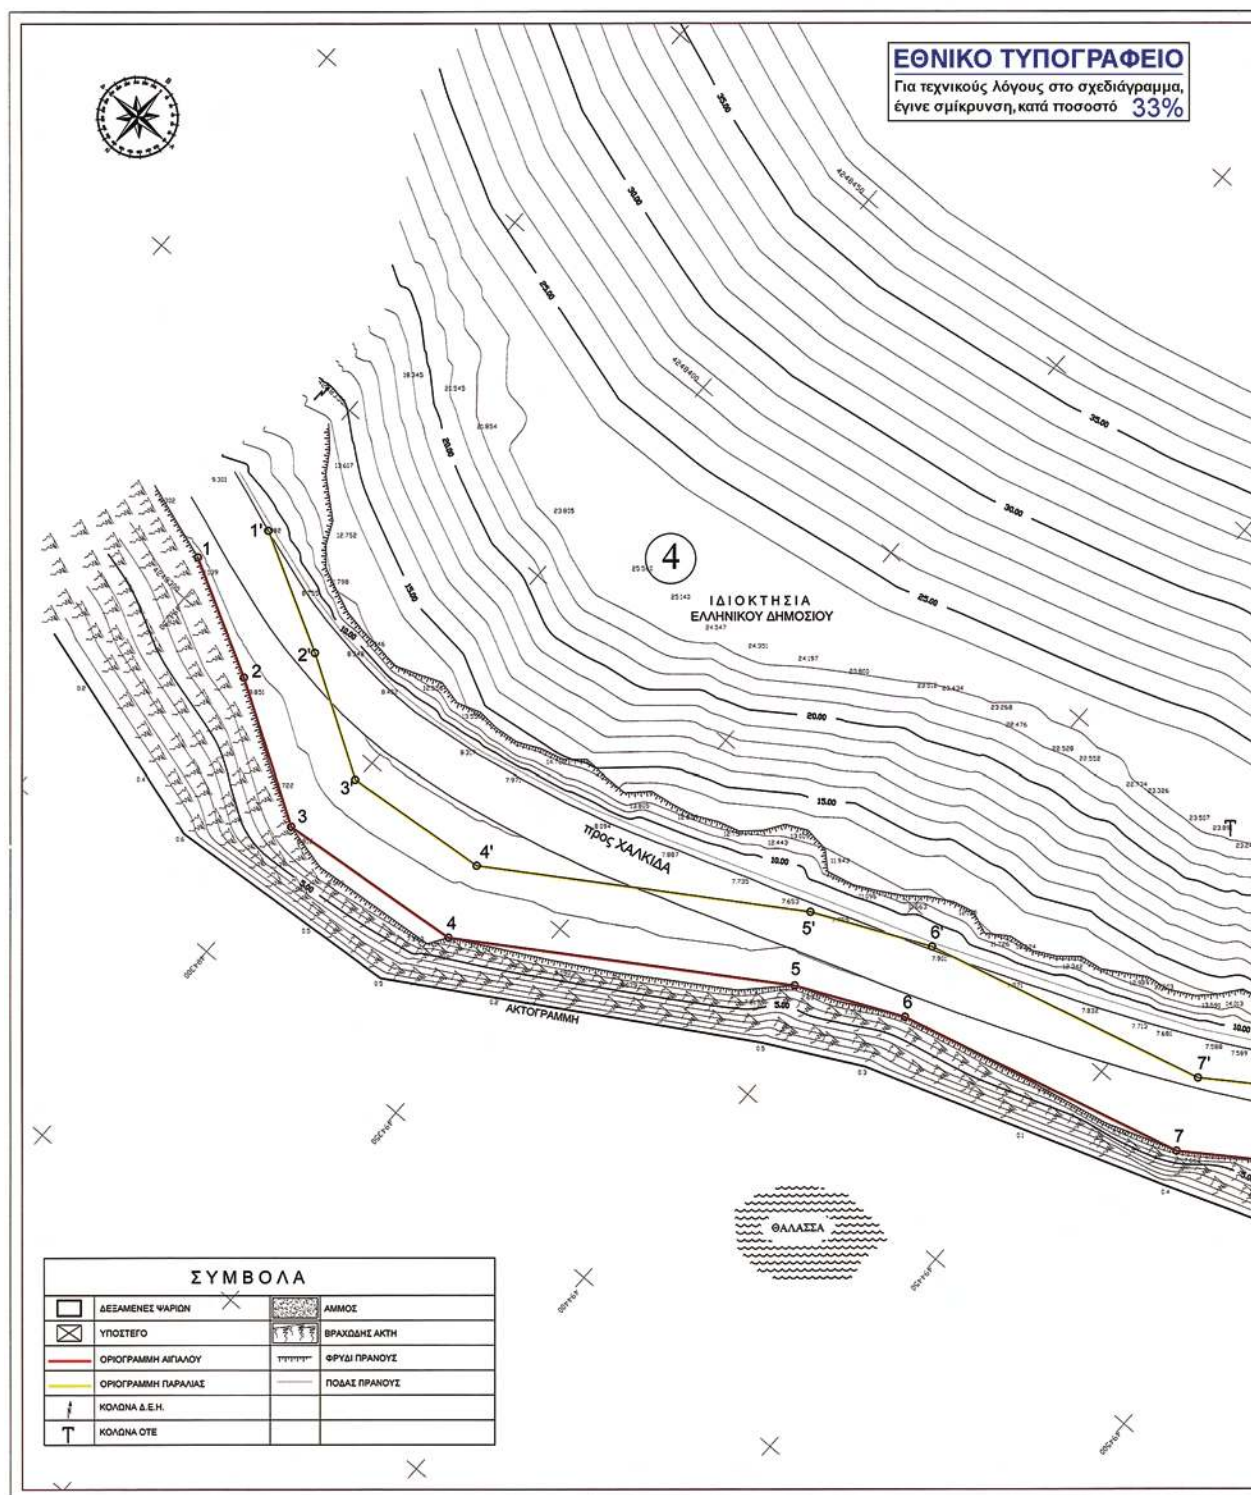

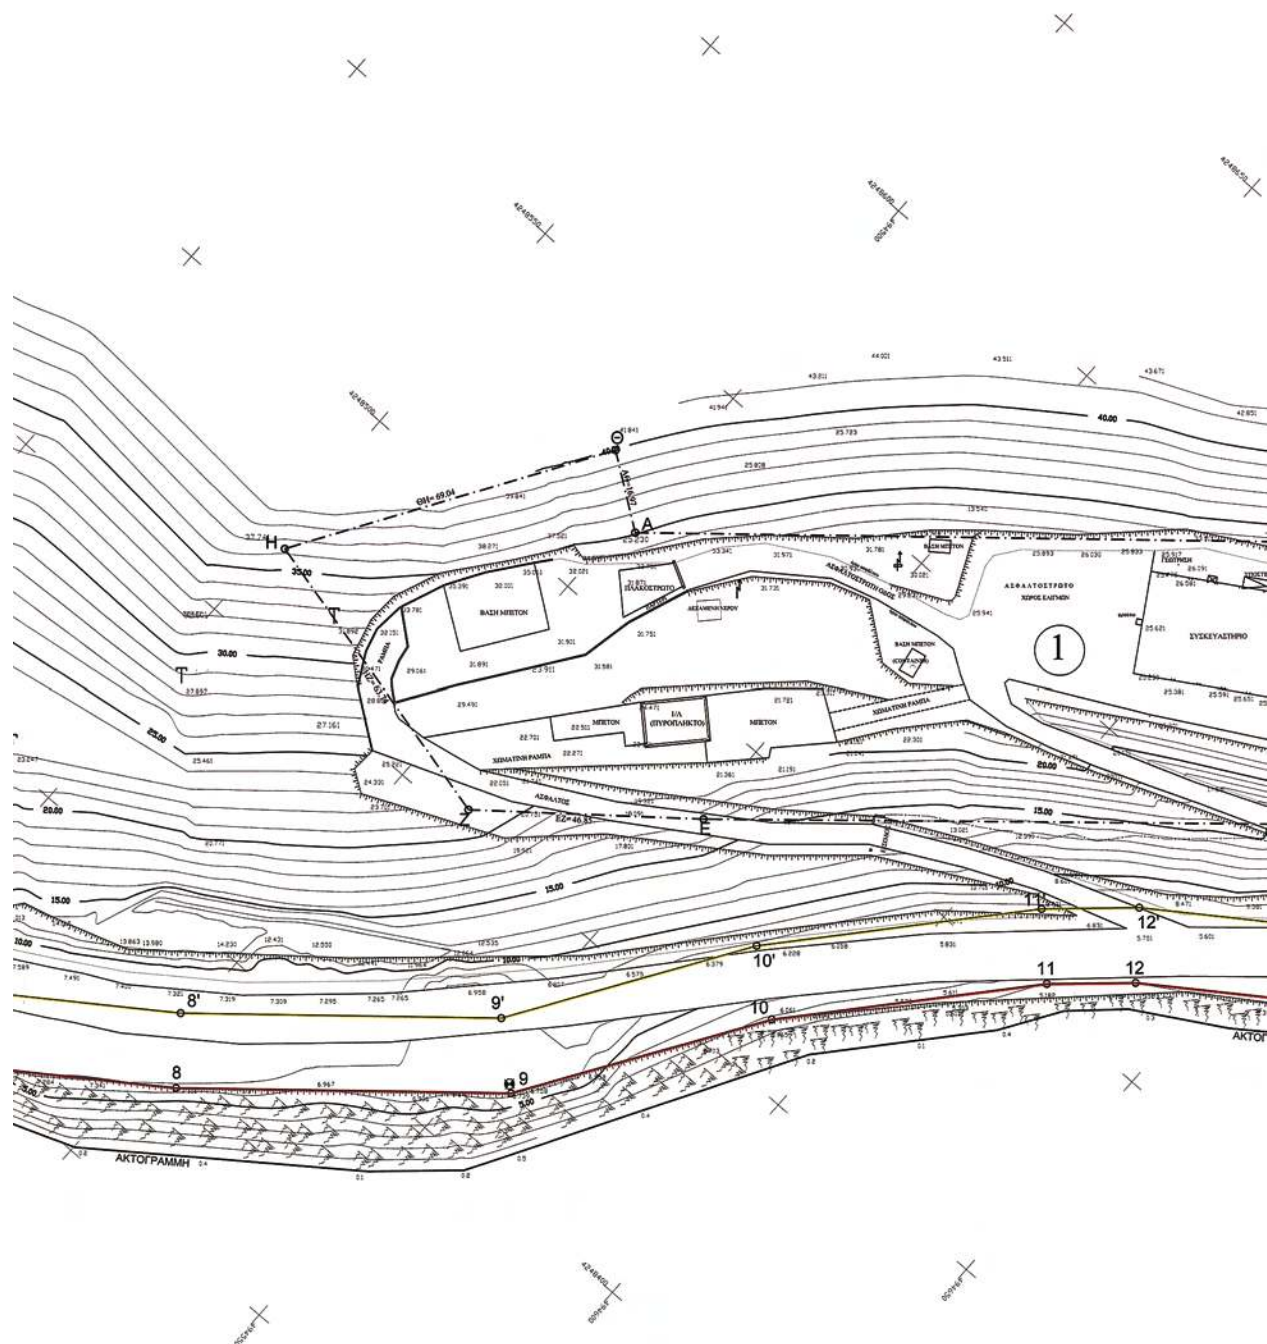

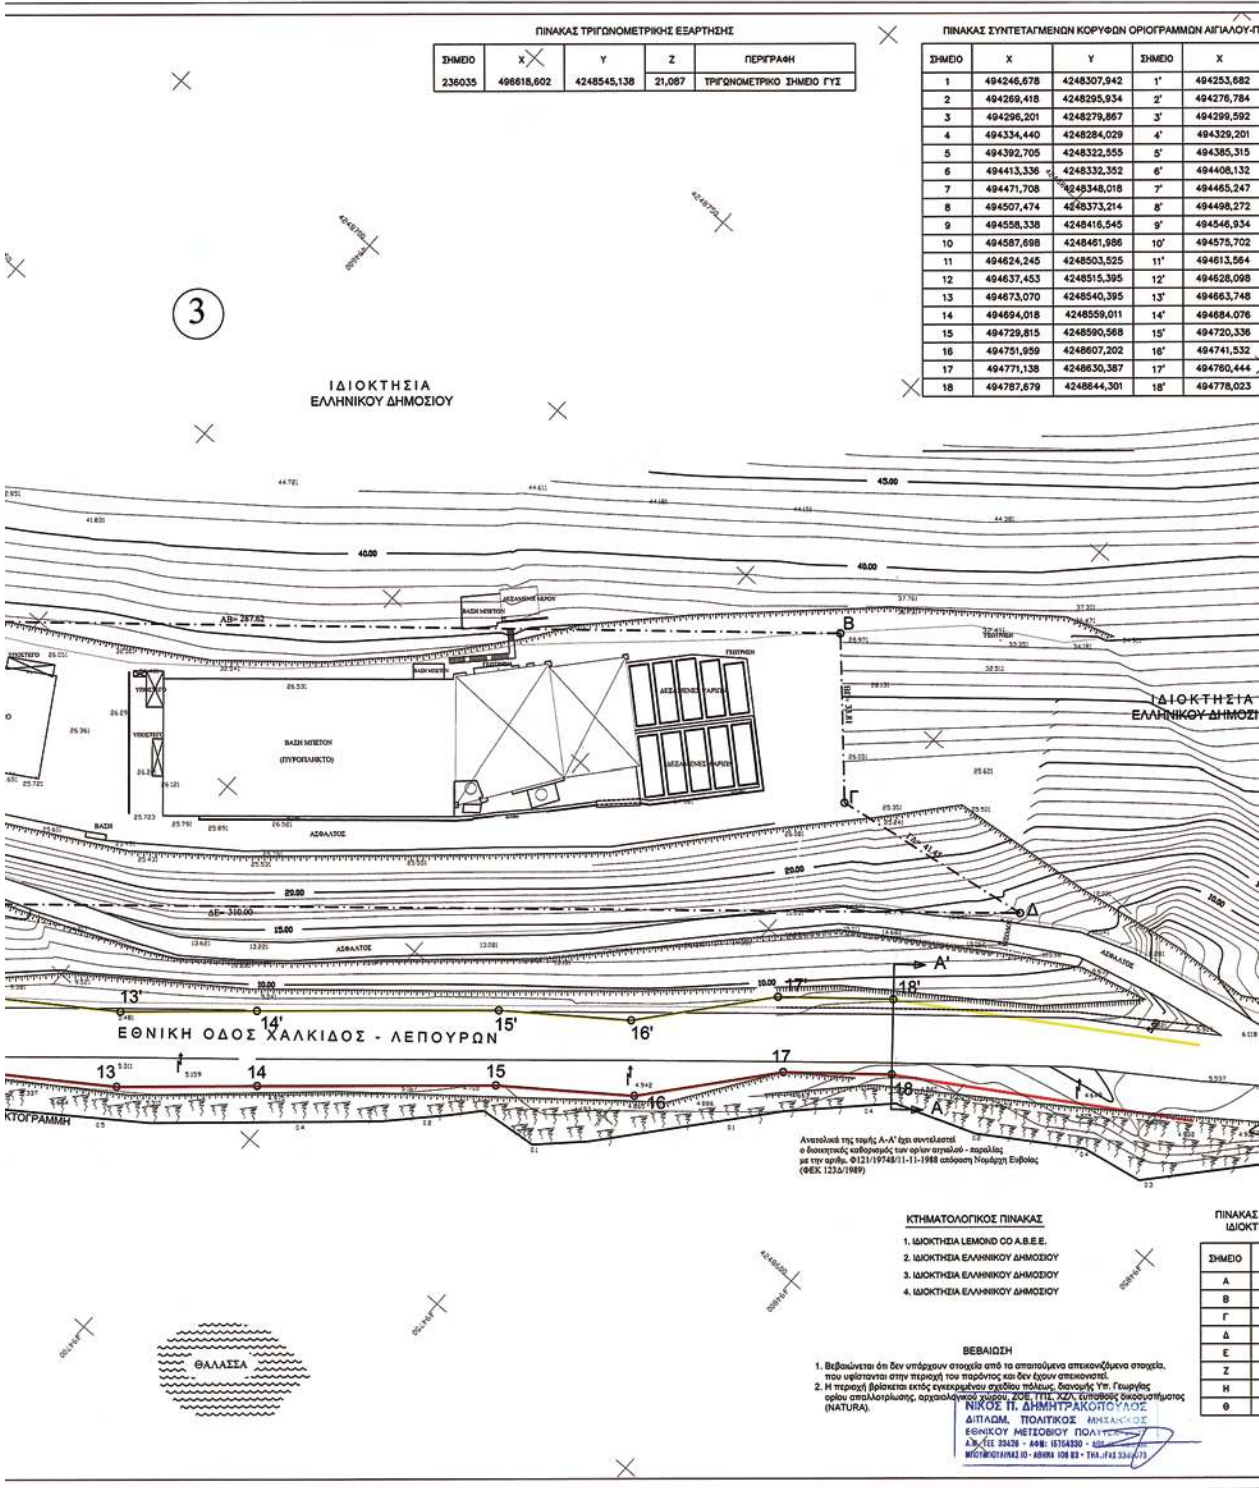

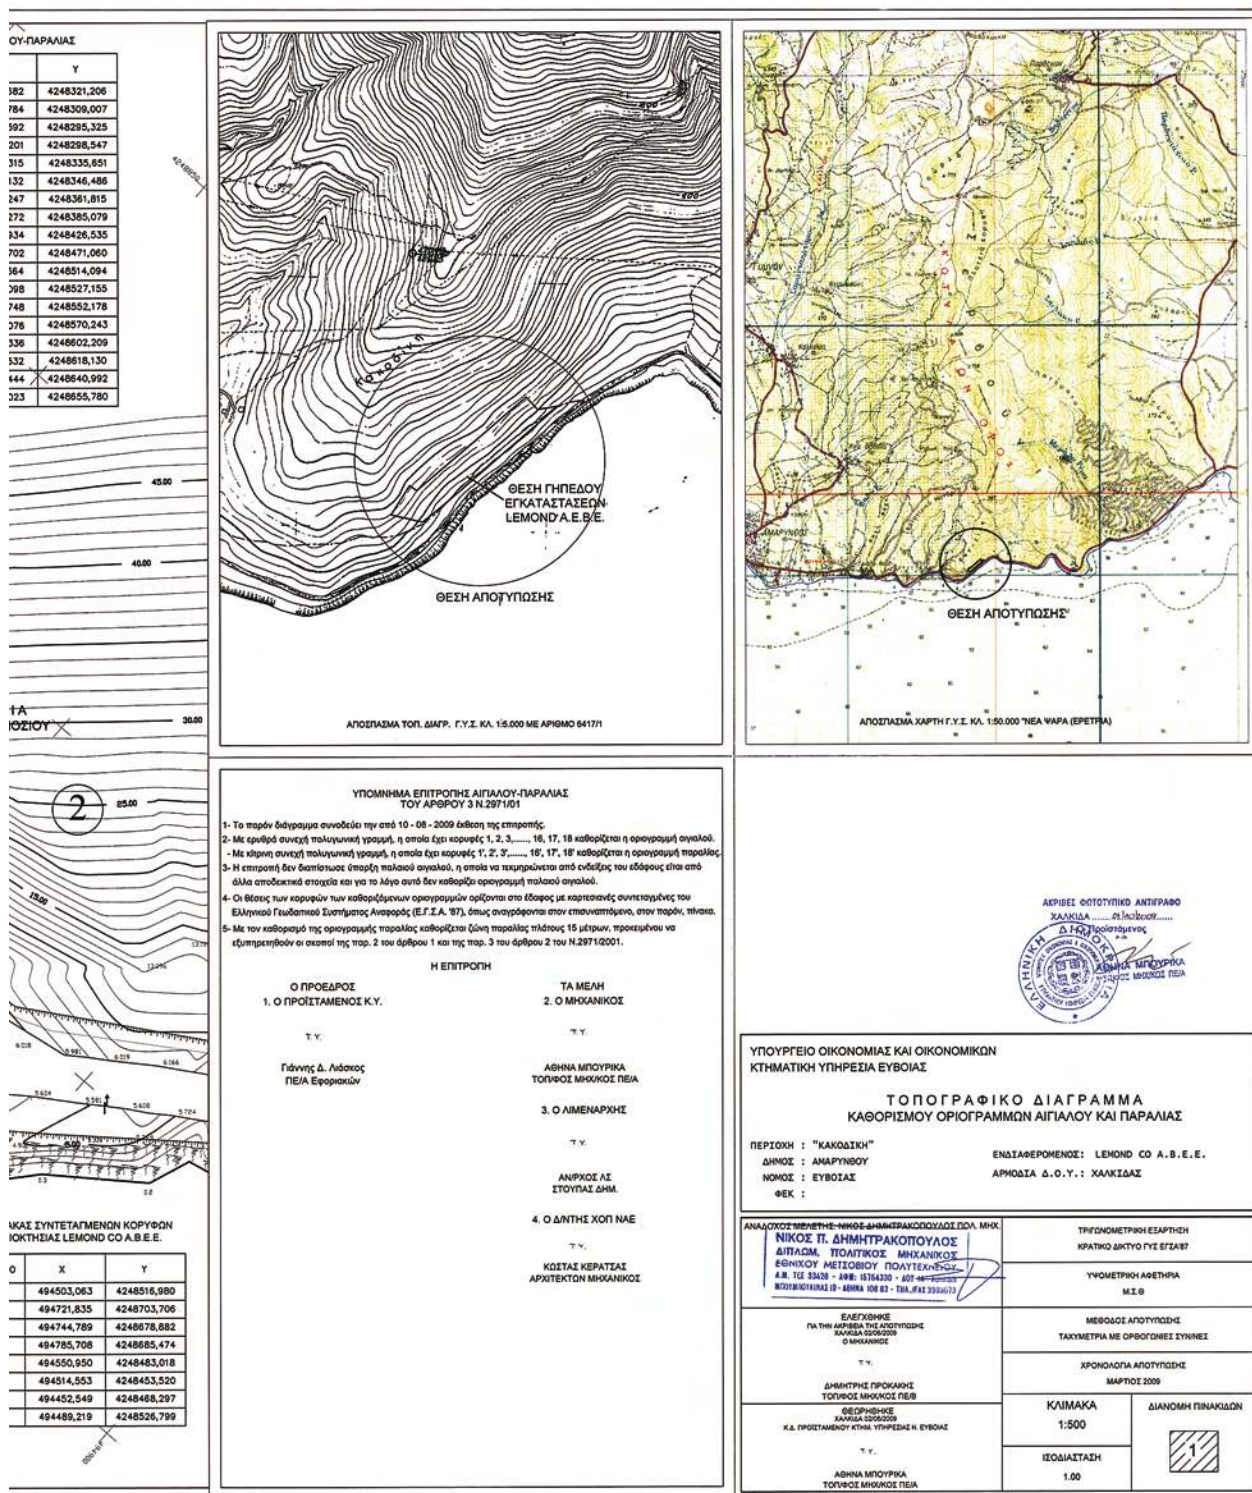

Η παρούσα απόφαση μαζί με την έκθεση και τα διαγράμματα που προαναφέραμε, να δημοσιευθούν στην Εφημερίδα της Κυβερνήσεως.

Λαμία, 21 Οκτωβρίου 2009

Ο Γενικός Γραμματέας Περιφέρειας κ.α.α.
Ο Γενικός Διευθυντής
ΠΑΝ. ΕΥΜΟΡΦΟΠΟΥΛΟΣ

ΕΘΝΙΚΟ ΤΥΠΟΓΡΑΦΕΙΟ

ΕΦΗΜΕΡΙΣ ΤΗΣ ΚΥΒΕΡΝΗΣΕΩΣ

ΠΕΡΙΦΕΡΕΙΑΚΑ ΓΡΑΦΕΙΑ ΠΩΛΗΣΗΣ Φ.Ε.Κ.

ΘΕΣΣΑΛΟΝΙΚΗ - Βασ. Όλγας 227	23104 23956	ΛΑΡΙΣΑ - Διοικητήριο	2410 597449
ΠΕΙΡΑΙΑΣ - Ευριπίδου 63	210 4135228	ΚΕΡΚΥΡΑ - Σαμαρά 13	26610 89122
ΠΑΤΡΑ - Κορίνθου 327	2610 638109	ΗΡΑΚΛΕΙΟ - Πεδιάδος 2	2810 300781
ΙΩΑΝΝΙΝΑ - Διοικητήριο	26510 87215	ΜΥΤΙΛΗΝΗ - Πλ. Κωνσταντινουπόλεως 1	22510 46654
ΚΟΜΟΤΗΝΗ - Δημοκρατίας 1	25310 22858		

ΤΙΜΗ ΠΩΛΗΣΗΣ ΦΥΛΛΩΝ ΤΗΣ ΕΦΗΜΕΡΙΔΟΣ ΤΗΣ ΚΥΒΕΡΝΗΣΕΩΣ

Σε έντυπη μορφή

- Για τα Φ.Ε.Κ. από 1 μέχρι 16 σελίδες σε 1 €, προσαυξανόμενη κατά 0,20 € για κάθε επιπλέον οκτασέλιδο ή μέρος αυτού.
- Για τα φωτοαντίγραφα Φ.Ε.Κ. σε 0,15 € ανά σελίδα.

Σε μορφή DVD/CD

Τεύχος	Ετήσια έκδοση	Τριμηνιαία έκδοση	Μηνιαία έκδοση	Τεύχος	Ετήσια έκδοση	Τριμηνιαία έκδοση	Μηνιαία έκδοση
Α'	150 €	40 €	15 €	Α.Α.Π.	110 €	30 €	-
Β'	300 €	80 €	30 €	Ε.Β.Ι.	100 €	-	-
Γ'	50 €	-	-	Α.Ε.Δ.	5 €	-	-
Υ.Ο.Δ.Δ.	50 €	-	-	Δ.Δ.Σ.	200 €	-	20 €
Δ'	110 €	30 €	-	Α.Ε. - Ε.Π.Ε. και Γ.Ε.ΜΗ.	-	-	100 €

- Η τιμή πώλησης μεμονωμένων Φ.Ε.Κ. σε μορφή cd-rom από εκείνα που διατίθενται σε ψηφιακή μορφή και μέχρι 100 σελίδες, σε 5 € προσαυξανόμενη κατά 1 € ανά 50 σελίδες.
- Η τιμή πώλησης σε μορφή cd-rom/dvd, δημοσιευμάτων μιας εταιρείας στο τεύχος Α.Ε.-Ε.Π.Ε. και Γ.Ε.ΜΗ. σε 5 € ανά έτος.

ΠΑΡΑΓΓΕΛΙΑ ΚΑΙ ΑΠΟΣΤΟΛΗ Φ.Ε.Κ.: Τηλεφωνικά: 210 4071010 - fax: 210 4071010 - internet: <http://www.et.gr>

ΕΤΗΣΙΕΣ ΣΥΝΔΡΟΜΕΣ Φ.Ε.Κ.

Τεύχος	Έντυπη μορφή	Ψηφιακή Μορφή	Τεύχος	Έντυπη μορφή	Ψηφιακή Μορφή
Α'	225 €	190 €	Α.Ε.Δ.	10 €	Δωρεάν
Β'	320 €	225 €	Α.Ε. - Ε.Π.Ε. και Γ.Ε.ΜΗ.	2250 €	645 €
Γ'	65 €	Δωρεάν	Δ.Δ.Σ.	225 €	95 €
Υ.Ο.Δ.Δ.	65 €	Δωρεάν	Α.Σ.Ε.Π.	70€	Δωρεάν
Δ'	160 €	80 €	Ο.Π.Κ.	-	Δωρεάν
Α.Α.Π.	160 €	80 €	Α' + Β' + Δ' + Α.Α.Π.	-	450 €
Ε.Β.Ι.	65 €	33 €			

- Το τεύχος Α.Σ.Ε.Π. (έντυπη μορφή) θα αποστέλλεται σε συνδρομητές ταχυδρομικά, με την επιβάρυνση των 70 €, ποσό το οποίο αφορά τα ταχυδρομικά έξοδα.
- Για την παροχή πρόσβασης μέσω διαδικτύου σε Φ.Ε.Κ. προηγούμενων ετών και συγκεκριμένα στα τεύχη: α) Α, Β, Δ, Α.Α.Π., Ε.Β.Ι. και Δ.Δ.Σ., η τιμή προσαυξάνεται, πέραν του ποσού της ετήσιας συνδρομής του 2007, κατά 40 € ανά έτος και ανά τεύχος και β) για το τεύχος Α.Ε.-Ε.Π.Ε. & Γ.Ε.ΜΗ., κατά 60 € ανά έτος παλαιότητας.

* Η καταβολή γίνεται σε όλες τις Δημόσιες Οικονομικές Υπηρεσίες (Δ.Ο.Υ.). Το πρωτότυπο διπλότυπο (έγγραφο αριθμ. πρωτ. 9067/28.2.2005 2η Υπηρεσία Επιτρόπου Ελεγκτικού Συνεδρίου) με φροντίδα των ενδιαφερομένων, πρέπει να αποστέλλεται ή να κατατίθεται στο Εθνικό Τυπογραφείο (Καποδιστρίου 34, Τ.Κ. 104 32 Αθήνα).

* Σημειώνεται ότι φωτοαντίγραφα διπλοτύπων, ταχυδρομικές Επιταγές για την εξόφληση της συνδρομής, δεν γίνονται δεκτά και θα επιστρέφονται.

* Οι οργανισμοί τοπικής αυτοδιοίκησης, τα νομικά πρόσωπα δημοσίου δικαίου, τα μέλη της Ένωσης Ιδιοκτητών Ημερησίου Τύπου Αθηνών και Επαρχίας, οι τηλεοπτικοί και ραδιοφωνικοί σταθμοί, η Ε.Σ.Η.Ε.Α., τα τριτοβάθμια συνδικαλιστικά Όργανα και οι τριτοβάθμιες επαγγελματικές ενώσεις δικαιούνται έκπτωσης πενήντα τοις εκατό (50%) επί της ετήσιας συνδρομής (τρέχον έτος + παλαιότητα).

* Το ποσό υπέρ Τ.Α.Π.Ε.Τ. [5% επί του ποσού συνδρομής (τρέχον έτος + παλαιότητα)], καταβάλλεται ολόκληρο (Κ.Α.Ε. 3512) και υπολογίζεται πριν την έκπτωση.

* Στην Ταχυδρομική συνδρομή του τεύχους Α.Σ.Ε.Π. δεν γίνεται έκπτωση.

Πληροφορίες για δημοσιεύματα που καταχωρούνται στα Φ.Ε.Κ. στο τηλ.: 210 5279000.

Φωτοαντίγραφα παλαιών Φ.Ε.Κ.: Μάρνη 8 τηλ.: 210 8220885, 210 8222924, 210 5279050.

Οι πολίτες έχουν τη δυνατότητα ελεύθερης ανάγνωσης των δημοσιευμάτων που καταχωρούνται σε όλα τα τεύχη της Εφημερίδας της Κυβερνήσεως πλην εκείνων που καταχωρούνται στο τεύχος Α.Ε.-Ε.Π.Ε. και Γ.Ε.ΜΗ., από την ιστοσελίδα του Εθνικού Τυπογραφείου (www.et.gr).

Οι υπηρεσίες εξυπηρέτησης πολιτών λειτουργούν καθημερινά από 08:00 μέχρι 13:00



* 0 4 0 0 4 9 3 2 7 1 0 0 9 0 0 8 *

ΑΠΟ ΤΟ ΕΘΝΙΚΟ ΤΥΠΟΓΡΑΦΕΙΟ

ΚΑΠΟΔΙΣΤΡΙΟΥ 34 * ΑΘΗΝΑ 104 32 * ΤΗΛ. 210 52 79 000 * FAX 210 52 21 004
ΗΛΕΚΤΡΟΝΙΚΗ ΔΙΕΥΘΥΝΣΗ: <http://www.et.gr> — e-mail: webmaster.et@et.gr