



ΕΦΗΜΕΡΙΣ ΤΗΣ ΚΥΒΕΡΝΗΣΕΩΣ

ΤΗΣ ΕΛΛΗΝΙΚΗΣ ΔΗΜΟΚΡΑΤΙΑΣ

ΤΕΥΧΟΣ ΤΕΤΑΡΤΟ

Αρ. Φύλλου 499

27 Οκτωβρίου 2009

ΠΕΡΙΕΧΟΜΕΝΑ

ΑΠΟΦΑΣΕΙΣ

- Κήρυξη Δημοτικής δασικής έκτασης 17,150 στρ. ως αναδασωτέας στη δασική θέση «Πύργος» του Δ. Δ. Φωλεάς του Δήμου Ελευθερών..... 1
- Κήρυξη έκτασης ως αναδασωτέας..... 2
- Καθορισμός χρήσης σε υπό παραχώρηση μη δάσος μη δασική κοινοτική έκταση της Κοινότητας Σμίξης Ν.Γρεβενών..... 3

ΔΙΟΡΘΩΣΕΙΣ ΣΦΑΛΜΑΤΩΝ

- Διόρθωση σφάλματος στην υπ' αριθμ. 5176/11.9.2009 απόφαση Γενικού Διευθυντή Περιφέρειας Δυτικής Ελλάδας..... 4

ΑΠΟΦΑΣΕΙΣ

- Αριθμ. 19547/987 (1)
Κήρυξη Δημοτικής δασικής έκτασης 17,150 στρ. ως αναδασωτέας στη δασική θέση «Πύργος» του Δ. Δ. Φωλεάς του Δήμου Ελευθερών.

Ο ΓΕΝΙΚΟΣ ΓΡΑΜΜΑΤΕΑΣ ΠΕΡΙΦΕΡΕΙΑΣ ΑΝΑΤΟΛΙΚΗΣ ΜΑΚΕΔΟΝΙΑΣ- ΘΡΑΚΗΣ

Έχοντας υπόψη:

1. Τις διατάξεις
α) Του άρθρου 117 παρ. 3 του Συντάγματος της Χώρας,
β) Των άρθρων 38 παρ. 1 και 41 παρ. 1 του ν. 998/1979.
γ) Του ν. 2240/1994 «Περί συμπληρώσεως των διατάξεων για την Νομαρχιακή Αυτοδιοίκηση και άλλες διατάξεις».

δ) Των ν. 2399/1996 (ΦΕΚ 90Α/27.5.1997) και ν. 2503/1997 (ΦΕΚ 107Α/30.5.1997).

2. Την υπ' αριθμ. 2439/16.4.2009 απόφαση του Γεν. Γραμματέα Περιφέρειας Α.Μ.Θ. «Εξουσιοδότηση προς υπογραφή «Με εντολή Γεν. Γραμματέα» αποφάσεων, εγγράφων και άλλων πράξεων στον Γενικό Δ/ντή, στους Προϊσταμένους Δ/νσεων κ.λπ. (ΦΕΚ 839/Β/6.5.2009)».

3. Τις διαταγές του Υπουργείου Γεωργίας:

α) 160417/1180/ 8.7.1980 και

β) 182447/3049/24.9.1980.

4. Την υπ' αριθμ. 5553/1.10.2009 αναφορά του Δασαρχείου Καβάλας με την οποία προτείνεται η κήρυξη της έκτασης που αναφέρεται στο θέμα ως αναδασωτέας.

5. Την υπ' αριθμ. 2281/12.10.2009 εισήγηση της Δ/νσης Δασών Ν. Καβάλας, αποφασίζουμε:

Κηρύσσουμε ως αναδασωτέα με σκοπό την προστασία των δασικών εδαφών του δασικού περιβάλλοντος και την αποκατάσταση της βλάστησης με φυσική ή τεχνητή αναδάσωση, Δημοτική δασική έκταση 17,150 στρ. στη δασική θέση «Πύργος» του Δ. Δ. Φωλεάς του Δήμου Ελευθερών, που καταστράφηκε από παράνομη εκχέρσωση, ώστε να αποκλειστεί η χρήση της για κάθε άλλο σκοπό. Προσδιορίζεται από τα στοιχεία Α-Β-Γ-..... Μ-Ν-Α, όπως αποτυπώνεται στο τοπογραφικό διάγραμμα που αποτελεί αναπόσπαστο μέρος της παρούσας απόφασης και έχει όρια:

Βόρεια: Δημοτική δασική έκταση

Νότια: Δημοτική δασική έκταση

Ανατολικά: Δημοτική δασική έκταση

Δυτικά: Δημοτική δασική έκταση

Η απόφαση αυτή να δημοσιευθεί στην Εφημερίδα της Κυβερνήσεως.

Κομοτηνή, 22 Οκτωβρίου 2009

Με εντολή Γενικού Γραμματέα Περιφέρειας
Ο Γενικός Διευθυντής
ΛΑΖΑΡΟΣ ΤΣΑΚΜΑΚΙΔΗΣ

ΠΕΡΙΦΕΡΕΙΑ ΑΝ.ΜΑΚ.ΘΡΑΚΗΣ
Δ/ΝΣΗ ΔΑΣΩΝ ΠΕΡΙΦΕΡΕΙΑΣ
Δ/ΝΣΗ ΔΑΣΩΝ Ν.ΚΑΒΑΛΑΣ
ΔΑΣΑΡΧΕΙΟ ΚΑΒΑΛΑΣ

ΚΗΡΥΞΗ ΑΝΑΔΑΣΩΤΕΑΣ ΔΗΜΟΤΙΚΗΣ ΔΑΣΙΚΗΣ
ΕΚΤΑΣΗΣ 17.150,00 Τ.Μ. ΣΤΗ ΔΑΣ. ΘΕΣΗ "ΜΥΓΔΑΛΙΕΣ"
ΣΤΟ Δ.Δ. ΦΩΛΕΑΣ ΤΟΥ ΔΗΜΟΥ ΕΛΕΥΘΕΡΩΝ

ΕΘΝΙΚΟ ΤΥΠΟΓΡΑΦΕΙΟ

Για τεχνικούς λόγους στο σχεδιάγραμμα,
έγινε σμίκρυνση, κατά ποσοστό 79%


19547/987/20-10-2009

ΤΟΠΟΓΡΑΦΙΚΟ ΔΙΑΓΡΑΜΜΑ
ΚΛΙΜΑΚΑ 1: 5.000


ΣΥΝΤΕΤΑΓΜΕΝΕΣ ΚΟΡΥΦΩΝ
ΣΥΣΤΗΜΑ ΕΓΣΑ-87

	X	Y
A.	510666.4200	4511272.3933
B.	510651.2600	4511278.9700
Γ.	510639.9133	4511290.6811
Δ.	510624.4999	4511298.5087
E.	510617.1725	4511312.3965
Z.	510623.1708	4511420.3146
H.	510617.3000	4511483.0100
Θ.	510703.2606	4511495.9653
I.	510705.2300	4511422.0800
K.	510710.8200	4511396.8300
Λ.	510712.2500	4511356.7600
M.	510704.2774	4511318.3985
N.	510671.3813	4511285.8115

Εμ. Α-Β-Γ-...-Μ-Ν-Α=17.150,00 Τ.Μ.

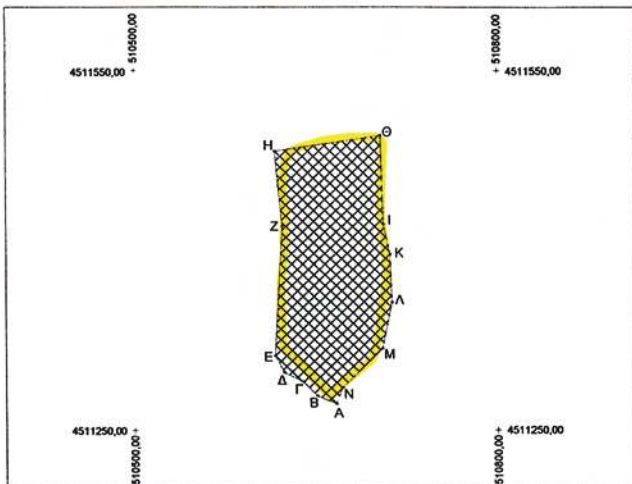

Ανήκει στην 19547/987/2009
Δ/νση Δασών Περιφέρειας Α.Μ.ΘΡ.

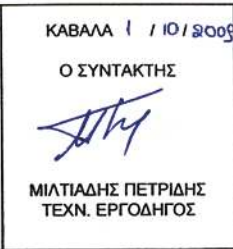

Αριθμ. 6192

Κήρυξη έκτασης ως αναδασωτέας.

Ο ΓΕΝΙΚΟΣ ΓΡΑΜΜΑΤΕΑΣ ΠΕΡΙΦΕΡΕΙΑΣ
ΔΥΤΙΚΗΣ ΕΛΛΑΔΑΣ

Έχοντας υπόψη:

1. Το άρθρο 117 παρ. 3 του Συντάγματος της Χώρας.
2. Τις διατάξεις του ν. 2503/1997 «Διοίκηση, οργάνωση, στελέχωση της Περιφέρειας, ρύθμιση θεμάτων για την τοπική αυτοδιοίκηση και άλλες διατάξεις».
3. Την υπ' αριθμ. 186/30.6.1998 απόφαση Γ.Γ.Π.Δ.Ε «Άσκηση αρμοδιοτήτων Γενικού Γραμματέα Περιφέρειας Δυτ. Ελλάδας επί θεμάτων ΔΑΣΙΚΩΝ και μεταβίβαση του δικαιώματος υπογραφής στους Προϊσταμένους Υπηρεσιακών Μονάδων της Περιφέρειας».
4. Την υπ' αριθμ. 11278/2005 απόφαση Γ.Γ.Π.Δ.Ε «Μεταβίβαση αρμοδιοτήτων και παροχή εξουσιοδότησης υπογραφής Αποφάσεων, εγγράφων, ενταλμάτων κ.λπ., «Με εντολή Γενικού Γραμματέα» στο Γενικό Διευθυντή της Περιφέρειας».
5. Τις διατάξεις του ν. 998/1979 «Περί προστασίας των Δασών και των δασικών εκτάσεων» και συγκεκριμένα:
 - α) Του άρθρου 41 παρ. 1 του ν. 998/1979, όπως συμπληρώθηκε με τον ν. 3208/2003.
 - β) Του άρθρου 38, ν. 998/1979.
 - γ) Του άρθρου 70 παρ. 3 του ν. 998/1979, όπως αντικαταστάθηκε με τον ν. 3208/2003.
6. Τις σχετικές δ/γές του Υπουργείου Γεωργίας.
7. Την υπ' αριθμ. 53911/14430/29.9.2009 πρόταση του Δασαρχείου Πατρών «Περί κηρύξεως εκτάσεως ως αναδασωτέας» συνολικού εμβαδού 482,93 τ.μ. στη θέση

- (2) «Ομπλός-Βίγλα», του Δ.Δ. Κρήνης, Δήμου Μεσσήνι-
του Ν. Αχαΐας, αποφασίζουμε:

Κηρύσσουμε ως Αναδασωτέα, με σκοπό την αποκατάσταση με φυσική αναγέννηση ή τεχνητή αναδάσωση της δασικής βλάστησης που καταστράφηκε παράνομα, δια διανοίξεως με σκαπτικό μηχάνημα, δρόμο και εντός αυτού χαντακιού (με εντολή του Κωτσάκη Δημήτριου του Σωτηρίου, Ηγούμενου της Ι.Μ. Ομπλού), τη δημόσια δασική έκταση από αείφυλλα - πλατύφυλλα (άτομα πρίνου θαμνώδους και κατά θέσεις δενδρώδους μορφής κ.λπ.), σε ποσοστό κάλυψης 60-70 %, εμβαδού 482,93 τ.μ. στη θέση «Ομπλός-Βίγλα», του Δ.Δ. Κρήνης, Δήμου Μεσσήνι-
του Ν. Αχαΐας, η οποία περιγράφεται με τα στοιχεία 1-2-3..... 22-23-24-1 όπως αυτά φαίνονται στο συνημμένο τοπογραφικό διάγραμμα κλίμακας 1:2000 το οποίο αποτελεί αναπόσπαστο μέρος της απόφασης αυτής και έχει όρια:

Βόρεια: Με δημόσια δασική έκταση

Νότια: Με δημόσια δασική έκταση

Ανατ: Με δημόσια δασική έκταση

Δυτικά: Με δημόσια δασική έκταση

Η παρούσα ισχύει μετά τη δημοσίευσή της στο Δ.Δ. Κρήνης και στο Δήμο Μεσσήνι-
του Ν. Αχαΐας, σύμφωνα με το άρθρο 37 του ν. 3200/1955.

Η απόφαση αυτή να δημοσιευθεί στην Εφημερίδα της Κυβερνήσεως.

Πάτρα, 21 Οκτωβρίου 2009

Με εντολή Γενικού Γραμματέα Περιφέρειας


Ο Γενικός Δ/ντης

ΔΙΟΝΥΣΙΟΣ ΠΑΝΑΓΙΩΤΟΠΟΥΛΟΣ

ΑΝΗΚΕΙ ΣΤΗΝ Α.Π.6192/09.....ΑΠΟΦΑΣΗ Π.Δ.Ε.

ΤΟΠΟΓΡΑΦΙΚΟ ΔΙΑΓΡΑΜΜΑ

Δημόσιας Δασικής Έκτασης στρέμον πρινον που καταστράφηκε κατά την παρόμοιη διάνοιξη με σκαπτικό μηχανήμα, δρόμου και εντός αυτού χαντακιού, με εντολή του Κωτσάκη Δημητρίου του Σωτηρίου, Ηγούμενου της Ι.Μ. Ομπλό, άνευ Αδείας της Υπηρεσίας μας, κατά το δεύτερο δεκαήμερο μηνός Ιουνίου 2009, Εμβαδού 482,93 τμ, όπως καταμετρήθηκε επακριβώς στις 9/9/2009, η οποία προτείνεται να κηρυχθεί Αναδασωτέα για λόγους προστασίας και αποκατάστασης της δασικής βλαστήσεως στην πρότερή της μορφή.
Κατασταφείσα έκταση: σημεία 1-2-3-.....-22-23-24-1. Κλίμαξ: 1:1250
Θέση: Ομπλός - Βίγλα, ΔΔ Κρήνης, Δήμου Μεσσατίδος.

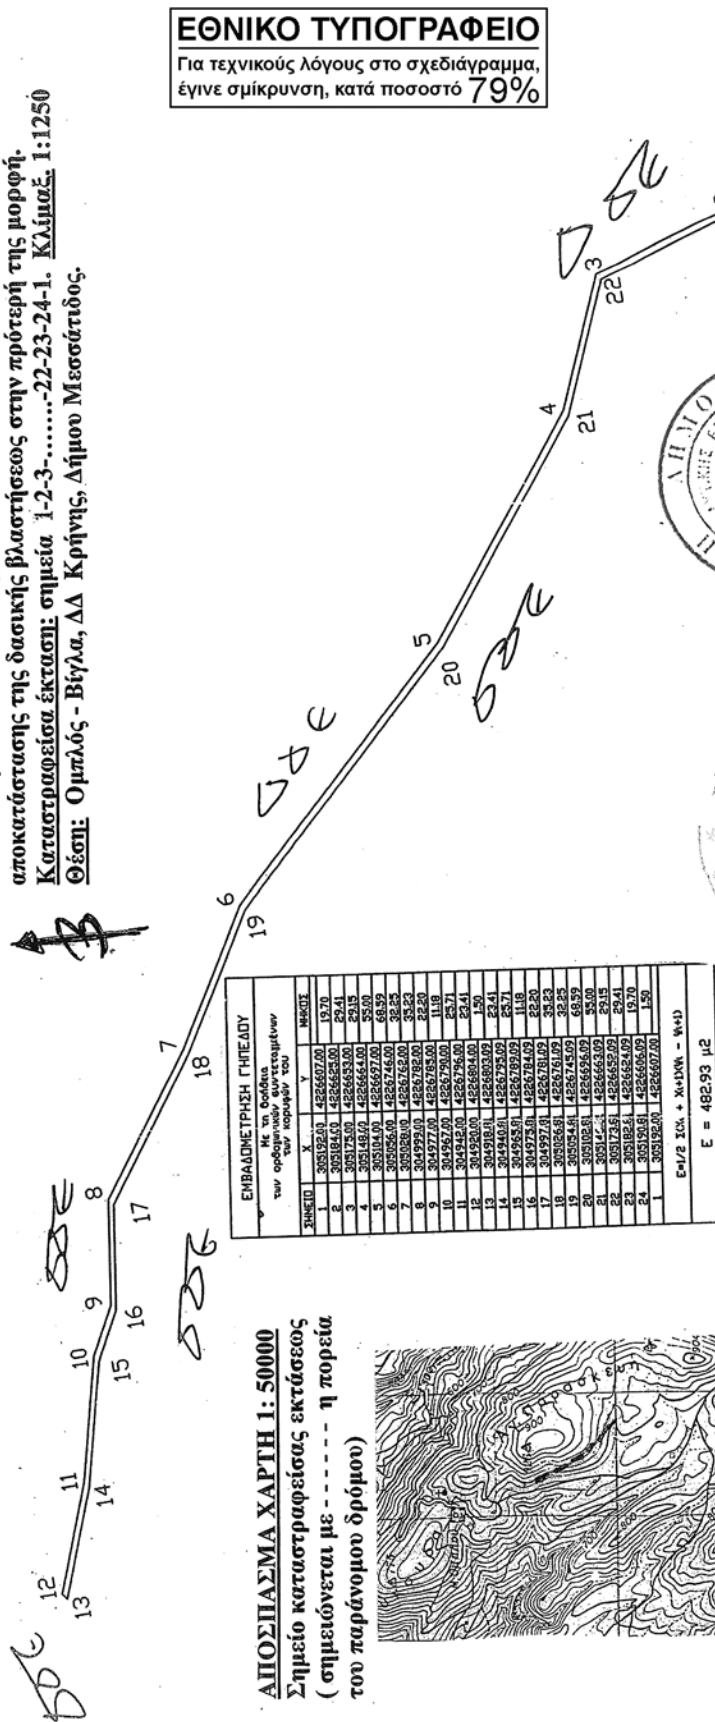

ΕΘΝΙΚΟ ΤΥΠΟΓΡΑΦΕΙΟ
Για τεχνικούς λόγους στο σχεδιάγραμμα,
έγινε σμίκρυνση, κατά ποσοστό 79%

ΠΑΤΡΑ 18-9-2009
Ο ΓΥΝΤΑΚΗΣ
Ο ΔΑΣΑΡΧΗΣ ΠΑΤΡΩΝ
Ο ΔΑΣΟΛΟΓΟΣ
ΑΝΤΩΝΙΟΣ ΚΑΤΑΡΤΙΣΤΟΠΟΥΛΟΣ
ΔΗΜΟΣ Γ. ΑΝΔΡΕΟΠΟΥΛΟΣ
ΔΑΣΟΛΟΓΟΣ

ΠΑΤΡΑ 29/9/2009
Ο ΔΑΣΑΡΧΗΣ ΠΑΤΡΩΝ
Ο ΔΑΣΟΛΟΓΟΣ
ΑΝΤΩΝΙΟΣ ΚΑΤΑΡΤΙΣΤΟΠΟΥΛΟΣ
ΔΗΜΟΣ Γ. ΑΝΔΡΕΟΠΟΥΛΟΣ
ΔΑΣΟΛΟΓΟΣ

Αριθμ. 1605

(3)

Καθορισμός χρήσης σε υπό παραχώρηση μη δάσος μη δασική κοινοτική έκταση της Κοινότητας Σμίξης Ν. Γρεβενών.

Ο ΝΟΜΑΡΧΗΣ ΓΡΕΒΕΝΩΝ

Έχοντας υπόψη:

1. Το π.δ. 30/1996 (ΦΕΚ 21 Α/1996) «Κωδικοποίηση σε ενιαίο κείμενο νόμου με τίτλο «Κώδικας Νομαρχιακής Αυτοδιοίκησης» των ισχυουσών διατάξεων για τη Νομαρχιακή Αυτοδιοίκηση» και ειδικότερα το άρθρο 62 αυτού.

2. Το ν. 1512/1985 (ΦΕΚ 4 Α'/1985) «Τροποποίηση και συμπλήρωση πολεοδομικών Διατάξεων, ρύθμιση συναφών θεμάτων και θεμάτων του ταμείου νομικών» και ειδικότερα το άρθρο 3 αυτού.

3. Το ν. 3463/2006 (ΦΕΚ 114 Α/8.6.2006) «Κύρωση του Κώδικα Δήμων και Κοινοτήτων» και ειδικότερα το άρθρο 184 αυτού.

4. Την υπ' αριθμ. οικ 2557/25.9.2009 θετική εισήγηση της Δ/σης Πολεοδομίας και Περιβάλλοντος Ν. Α. Γρεβενών που συνοδεύεται από:

α) Την από 30.3.2007 υπ' αριθμ. 112/2009 ομόφωνη απόφαση του κοινοτικού συμβουλίου της Κοινότητας Σμίξης Ν. Γρεβενών για παραχώρηση στην ενορία του Ιερού Ναού Αγίου Νικολάου Σμίξης της εν λόγω κοινοτικής έκτασης προς ανέγερση Ιερού Ναού Αγίου Κοσμά του Αιτωλού.

β) Το υπ' αριθμ. 130898/9431/10.12.2008 έγγραφο της Δ/σης Δασών Ν. Γρεβενών με το οποίο δηλώνεται ότι η υπό παραχώρηση έκταση της κοινότητας Σμίξης Ν. Γρεβενών είναι κοινοτική, μη δάσος μη δασική δεν διέπεται από τις διατάξεις της δασικής νομοθεσίας, και ότι δεν έχει αντίρρηση για την παραχώρηση της έκτασης αυτής,

γ) Το υπ' αριθμ. 1796/27.7.2009 έγγραφο της Δ/σης Αγροτικής Ανάπτυξης Ν.Α. Γρεβενών με σύμφωνη για την παραχώρηση του γηπέδου γνώμη.

δ) Το υπ' αριθμ. 873/16.7.2009 έγγραφο της Περιφερειακής Υπηρεσίας Τουρισμού Δυτ. Μακεδονίας του Ελληνικού Οργανισμού Τουρισμού με θετική υπό προϋποθέσεις γνώμη (Να ληφθούν όλα τα προβλεπόμενα από τις ισχύουσες για την προστασία του περιβάλλοντος μέτρα).

ε) Το υπ' αριθμ. 4213/3.8.2009 έγγραφο της Λ' Εφορείας Προϊστορικών και Κλασικών Αρχαιοτήτων με θετική γνωμοδότηση για την εν θέματι παραχώρηση.

στ) Το υπ' αριθμ. 1942/31.7.2009 έγγραφο της 11ης Εφορείας Βυζαντινών με θετική γνωμοδότηση για την εν θέματι παραχώρηση, αποφασίζουμε:

Καθορίζουμε ως χρήση στην υπό δωρεάν παραχώρηση, σύμφωνα με τις διατάξεις του άρθρου 184 του ν. 3463/2006, κοινοτική, μη δάσος μη δασική έκταση 8.238,519 τ.μ. της Κοινότητας Σμίξης Ν. Γρεβενών, που δεν διέπεται από τις διατάξεις της δασικής νομοθεσίας, τη λειτουργία που εξυπηρετεί την ανέγερση Ιερού Ναού του Αγίου Κοσμά του Αιτωλού.



Το τοπογραφικό διάγραμμα του γηπέδου που συντάχθηκε από την Αρχιτέκτονα Μηχανικό Θεολογία Τσιαρσιώτη αποτελεί αναπόσπαστο τμήμα της παρούσας.

Από τις διατάξεις της απόφασης αυτής δεν προκαλείται δαπάνη σε βάρος του κρατικού προϋπολογισμού, ούτε σε βάρος του προϋπολογισμού του οικείου Ο.Τ.Α. (Κοινότητα Σμίξης Ν. Γρεβενών).

Η απόφαση αυτή με το συνημμένο τοπογραφικό διάγραμμα να δημοσιευθεί στην Εφημερίδα της Κυβερνήσεως.

Γρεβενά, 8 Οκτωβρίου 2009

Ο Νομάρχης
ΔΗΜΟΣΘΕΝΗΣ ΚΟΥΠΤΣΙΔΗΣ

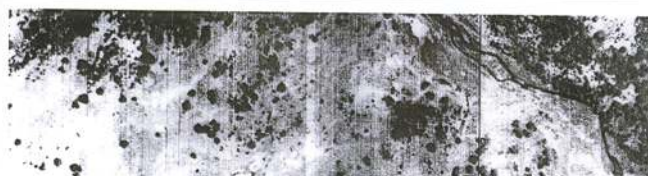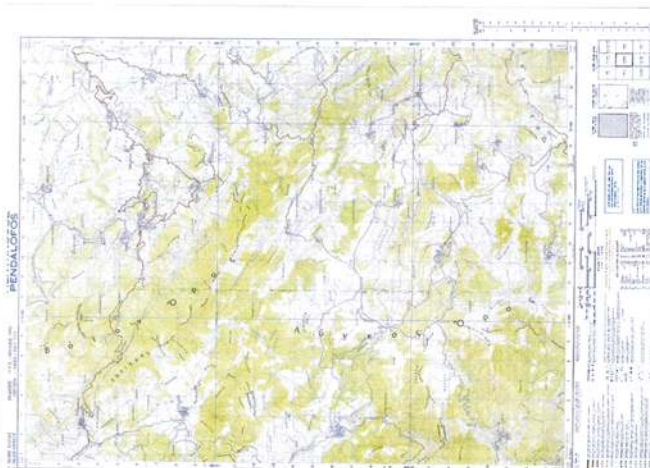

Digitized by Google

Σελίδα 2 από 2



http://maps.google.com/maps?ll=40.6373,22.9598&spn=0.17256,0.18522&t=&z=12&key=ABQVAAAA_Qn150-BaJvV25qphDmuX... 21/7/2008

Έργο: Προβ. χαρακτηρισμού	Τ - 1	κλίμακα: 1:1000
Κύριος του έργου: Κωνστίνος Σίλης	Θέμα σχεδίου: Τοπογραφικό Διάγραμμα	υπογραφή - σφραγίδα
Θέση: Σιδηή Γραβών (Επαρ. Σχεδίου)	μελετητής: Θέλυα Δ. Παπαρρίστη αρχιτέκτων μηχανικός	
Σχεδιαστής: Λένα Παπαρρίστη	Χρόνος μελέτης: Ιούλιος 2008	
Συμπλημένο στην Οικοδομική Αδεια.....		

ΘΕΟΔΩΤΑ Δ. ΤΣΙΑΡΣΙΩΤΗ
 ΔΕΛΤΑ 1 Ε.Ε. ΑΡΧΙΤΕΚΤΟΝΩΝ
 ΑΡΧΙΤΕΚΤΟΝΩΝ ΕΡΓΑΣΤΗΡΙΟ
 ΠΛΗΡΟΦΟΡΙΕΣ: 2007 ΓΕΩΜΕΤΡΙΚΟ
 ΤΜΗΜΑ: 2007 ΓΕΩΜΕΤΡΙΚΟ
 ΤΗΛ: 210-6720111 FAX: 210-6720110

Επεκτεθεί η υπ. αρ. 1053/16.10.2008, επιβάρυνση
 Προσάρτη 2/2008.

Q

ΔΙΟΡΘΩΣΕΙΣ ΣΦΑΛΜΑΤΩΝ

Στην υπ' αριθμ. 5176/11.9.2009 απόφαση που αφορά σε κήρυξη εκτάσεως ως αναδασωτέας και δημοσιεύθηκε στο υπ' αριθμ. 418/2.10.2009 Φ.Ε.Κ/τεύχος Δ', όπου ανα-

γράφεται η φράση «Αντ. Σταματόπουλο, κάτοικο Φλόκα», διορθώνεται και γίνεται:

«Σωτήριο Σταματόπουλο του Χρήστου, κάτοικο Πατρών».

(Από την Περιφέρεια Δυτικής Ελλάδας)



* 0 4 0 0 4 9 9 2 7 1 0 9 0 0 8 *

ΑΠΟ ΤΟ ΕΘΝΙΚΟ ΤΥΠΟΓΡΑΦΕΙΟ

ΚΑΠΟΔΙΣΤΡΙΟΥ 34 * ΑΘΗΝΑ 104 32 * ΤΗΛ. 210 52 79 000 * FAX 210 52 21 004
ΗΛΕΚΤΡΟΝΙΚΗ ΔΙΕΥΘΥΝΣΗ: <http://www.et.gr> — e-mail: webmaster.et@et.gr