



ΕΦΗΜΕΡΙΣ ΤΗΣ ΚΥΒΕΡΝΗΣΕΩΣ

ΤΗΣ ΕΛΛΗΝΙΚΗΣ ΔΗΜΟΚΡΑΤΙΑΣ

ΤΕΥΧΟΣ ΤΕΤΑΡΤΟ

Αρ. Φύλλου 517

24 Νοεμβρίου 2009

ΠΕΡΙΕΧΟΜΕΝΑ

ΑΠΟΦΑΣΕΙΣ

- Κήρυξη ως αναδασωτέας έκτασης 785,440 στρεμμάτων στη θέση «Πετσοφάς» του δ.δ. Καλλονής του Δήμου Καλλονής Ν. Λέσβου..... 1
- Κήρυξη ως αναδασωτέας έκτασης 6000,65 τ.μ., στη θέση «Σπήλαιο» του Δημοσίου δάσους περιοχής του Δήμου Νάουσας..... 2
- Καθορισμός των οριογραμμών τμήματος υδατορέματος (τμήματος του υδατορέματος Κορησσίας Κέας) στη θέση «Αγ. Σπυρίδων ΜΥΛΟΠΟΤΑΜΟΥ» περιοχής Κορησσίας Δήμου Κέας, νήσου Κέας, Νομού Κυκλάδων παρά τα όρια ιδιοκτησίας «ΚΕΑ ΠΡΟΜΠΕΤΟΝ Α.Β.Τ.Κ.Ε.Ε.»..... 3

ΑΠΟΦΑΣΕΙΣ

- Αριθμ. 4501/27342 (1)
Κήρυξη ως αναδασωτέας έκτασης 785,440 στρεμμάτων στη θέση «Πετσοφάς» του δ.δ. Καλλονής του δήμου Καλλονής Ν. Λέσβου.

Ο ΓΕΝΙΚΟΣ ΓΡΑΜΜΑΤΕΑΣ ΠΕΡΙΦΕΡΕΙΑΣ ΒΟΡΕΙΟΥ ΑΙΓΑΙΟΥ

Έχοντας υπόψη:

1. Τον Ν. 3200/1955 περί διοικητικής αποκεντρώσεως.
2. Τις διατάξεις του Ν. 532/1970 «περί συμπληρώσεως των διατάξεων περί διοικητικής αποκεντρώσεως».
3. Τον Ν. 2503/1997 περί διοίκησης, οργάνωσης, στελέχωσης της Περιφέρειας κ.λπ.
4. Την αριθμ. 264/03-04-01 απόφαση της Γ.Γ.Π.Β.Α. περί μεταβίβασης αρμοδιοτήτων.
5. Τις διατάξεις των άρθρων 24 παρ. 1 και αρ. 117 παρ. 3 του Συντάγματος.

6. Τις διατάξεις του Ν. 998/1979 «περί προστασίας των δασών και των δασικών εν γένει εκτάσεων της Χώρας» και ειδικότερα τα άρθρα 41 παρ. 1 και 38 παρ.1.

7. Τις με αρ. 180417/1180/08-07-1980, 182447/3049/24-09-80, 141823/24-02-83 διαταγές του Υπουργείου Γεωργίας.

8. Η από 25-08-2009 Έκθεση Αυτοψίας της δασοπόνου Β. Καρακάση και του δασοφύλακα Γ. Κόκοτου που συντάχθηκε μετά την από 07-07-2009 πυρκαγιά.

9. Τη με αρ. ΔΥ/01-10-2009 εισήγηση της δασολόγου Λίνας Γρημπυλάκου με την οποία προτείνεται η κήρυξη ως αναδασωτέας έκτασης 785,440 στρεμμάτων στη θέση «Πετσοφάς» του δ.δ. Καλλονής του Δήμου Καλλονής Ν. Λέσβου, κηρύσσουμε:

Αναδασωτέα ως με σκοπό την αποκατάσταση της δασικής βλάστησης με φυσική αναγέννηση και τη διατήρηση του δασικού χαρακτήρα της καταστραφείσας από πυρκαγιά έκτασης δάσους τραχείας πεύκης και αειφυλλων πλατύφυλλων εμβαδού 785,440 στρεμμάτων-εξαιρουμένων των αγροτικών εκτάσεων που περιλαμβάνονται σε αυτήν και δεν είναι δυνατή η αποτύπωση και εξαίρεσή τους-, που βρίσκεται στη θέση «Πετσοφάς» του δ.δ. Καλλονής του δήμου Καλλονής Ν. Λέσβου.

Η έκταση απεικονίζεται στο από Οκτώβριο 2009 τοπογραφικό διάγραμμα κλίμακας 1:10.000, που συντάχθηκε από τη δασολόγο Λίνα Γρημπυλάκου και αποτελεί αναπόσπαστο μέρος της απόφασης αυτής, περιγράφεται με περιμετρικά στοιχεία «1,2,3...85,86,87-1» και συντεταγμένες κορυφών ΕΓΣΑ 87 του παρακάτω πίνακα και συνορεύει:

- Ανατολικά: Πευκοδάσος και αγροτικής μορφής έκταση.
- Δυτικά: Πευκοδάσος και δασικής μορφής εκτάσεις
- Βόρεια: Πευκοδάσος
- Νότια: Πευκοδάσος, δασικής μορφής εκτάσεις και αγροτικής μορφής εκτάσεις

ΠΙΝΑΚΑΣ ΣΥΝΤΕΤΑΓΜΕΝΩΝ ΚΟΡΥΦΩΝ ΑΝΑΔΑΣΩΤΕΑΣ ΕΚΤΑΣΗΣ ΣΕ ΕΓΣΑ 87								
α.α.	Χ	Ψ	α.α.	Χ	Ψ	α.α.	Χ	Ψ
1	692147,05	4346213,98	31	692741,10	4346871,47	61	691794,29	4347135,77
2	692246,50	43463 14,17	32	692783,78	4346885,29	62	691760,56	4347114,25
3	692221,36	4346403,54	33	692845,42	4346914,33	63	691712,85	4347071,51
4	692266,92	4346495,64	34	692878,27	4346937,54	64	691710,30	4347025,70
5	692255,92	4346532,90	35	692903,82	4346977,22	65	691710,49	4346954,24
6	692263,42	4346558,76	36	692844,52	4347044,28	66	691728,92	4346859,00
7	692283,98	4346577,66	37	692754,90	4347137,27	67	691741,34	4346806,26
8	692306,25	4346594,23	38	692807,74	4347187,59	68	691742,37	4346775,62
9	692319,86	4346600,75	39	692802,64	4347218,00	69	691689,89	4346742,72
10	692341,08	4346594,23	40	692778,89	4347246,14	70	691708,14	4346689,65
11	692355,28	4346568,73	41	692696,22	4347280,13	71	691751,48	4346639,15
12	692377,93	4346558,89	42	692605,26	4347289,86	72	691785,84	4346636,34
13	692381,63	4346537,57	43	692539,70	4347282,20	73	691846,16	4346631,80
14	692418,66	4346537,05	44	692473,07	4347301,03	74	691905,40	4346637,13
15	692451,56	4346527,44	45	692411,55	4347314,62	75	691971,21	4346652,47
16	692467,18	4346517,10	46	692368,52	4347345,56	76	691998,35	4346659,77
17	692486,28	4346594,97	47	692319,00	4347380,11	77	692027,93	4346548,27
18	692506,16	4346647,97	48	692318,02	4347436,52	78	692101,92	4346612,49
19	692522,88	4346753,97	49	692345,25	4347500,93	79	692153,82	4346551,94
20	692563,39	4346772,27	50	692330,78	4347547,12	80	692176,65	4346522,98
21	692594,52	4346760,48	51	692242,48	4347609,11	81	692190,10	4346486,92
22	692600,48	4346707,41	52	692144,49	4347642,99	82	692168,32	4346418,11
23	692616,64	4346710,04	53	692086,32	4347579,75	83	692197,53	4346403,19
24	692629,63	4346663,70	54	692027,89	4347508,55	84	692158,32	4346357,66
25	692652,64	4346660,05	55	692043,43	4347454,71	85	692098,67	4346298,09
26	692659,29	4346680,92	56	692130,51	4347376,10	86	692082,05	4346271,77
27	692674,92	4346685,95	57	692078,82	4347329,20	87	692089,76	4346245,86
28	692681,22	4346729,78	58	692006,48	4347267,75			
29	692697,80	4346781,86	59	691946,67	4347210,37			
30	692728,58	4346854,83	60	691877,81	4347171,66			

Η απόφαση αυτή να δημοσιευθεί στην Εφημερίδα της Κυβερνήσεως.

Μυτιλήνη, 1 Οκτωβρίου 2009


Με εντολή Γενικού Γραμματέα Περιφέρειας
Ο Αναπληρωτής Διευθυντής
ΦΩΤΙΟΣ ΚΡΑΛΗΣ

Περιφέρεια Βορείου Αιγαίου Διεύθυνση Δασών Ν. Λέσβου Τμήμα Β Προστασίας Δασών Τοπογραφικό διάγραμμα αναδασωθείς έκτασης στη θέση "Περισσός" δ.δ. Καλλονής δήμου Καλλονής Απόσπασμα Φ.Χ. 5720-3 & 5720-5 ΓΥΣ 1:5.000 Ανήκει στην ορθή: 4501/27342/01-10-2009 απόφαση του Διευθυντή Δασών Ν. Λέσβου	ΥΠΟΜΗΝΙΜΑ Ελληνικό Γεωδαιτικό Σύστημα Αναφοράς (Ε.Γ.Σ.Α. 87) ΚΛΙΜΑΚΑ 1:10.000 ☐ Αναδασωτέα έκταση (1,2,3... 85.86.87-1) με εμβαδόν 785.440 στρέμματα — Δρόμος — Ρέμα	Μυτιλήνη, Οκτώβριος 2009 Υπογραφή <i>[Signature]</i> Ντ. Γρηγόριος Αντι Γραμματέας Δασοσέστης	Εσφραγίση Ο ΑΝΤΙΔΙΕΥΘΥΝΤΗΣ ΔΙΕΥΘΥΝΣΗΣ Ν. ΛΕΣΒΟΥ [Stamp: ΔΙΕΥΘΥΝΣΗ ΔΑΣΩΝ Ν. ΛΕΣΒΟΥ] ΕΣΦΡΑΓΙΣΗ ΔΙΕΥΘΥΝΤΗΣ ΔΑΣΟΣΕΣΤΗΣ
---	--	---	---

ΕΘΝΙΚΟ ΤΥΠΟΓΡΑΦΕΙΟ
Για τεχνικούς λόγους στο σχεδιάγραμμα,
έγινε σμίκρυνση, κατά ποσοστό **59%**

Ε.Ε.	Χ	Ψ
71	891751,48	4346639,15
72	891785,84	4346636,34
73	891846,16	4346631,80
74	891905,40	4346637,13
75	891971,21	4346652,47
76	891998,35	4346659,77
77	892027,93	4346648,27
78	892101,92	4346612,49
79	892153,82	4346651,94
80	892176,65	4346652,98
81	892190,10	4346486,92
82	892168,32	4346418,11
83	892197,53	4346403,19
84	892156,32	4346537,66
85	892098,67	4346598,09
86	892092,05	4346271,86
87	892098,76	4346245,86

ο.α.	Χ	ω
1	692147 05	4346213 98
2	692246 30	4346343 17
3	692221 36	4346314 54
4	692268 92	4346352 90
5	692255 92	4346352 90
6	692263 42	4346358 76
7	692283 98	4346377 66
8	692306 25	4346394 23
9	692319 86	4346600 75
10	692341 08	4346648 73
11	692355 28	4346568 73
12	692377 63	4346568 89
13	692381 63	4346537 57
14	692418 66	4346537 05
15	692451 56	4346527 44
16	692467 18	4346517 10
17	692486 28	4346594 97
18	692506 16	4346647 97
19	692522 88	4346753 97
20	692563 39	4346712 27
21	692584 32	4346760 48
22	692600 48	4346707 41
23	692626 16	4346710 04
24	692652 63	4346663 70
25	692652 64	4346660 05
26	692659 29	4346680 92
27	69267 432	4346685 95
28	692681 82	4346729 78
29	692687 80	4346781 86
30	692728 58	4346854 83
31	692741 10	4346871 47
32	692763 78	4346895 26
33	692845 42	4346914 33
34	692878 37	4346937 54
35	692903 62	4346977 22
36	692844 42	4347044 26
37	692754 90	4347137 27
38	692807 14	4347181 59
39	692802 64	4347216 00
40	692778 69	4347246 14
41	692696 22	4347380 13
42	692605 26	4347389 86
43	692539 70	4347382 20
44	69247 43	4347341 62
45	692411 55	4347346 56
46	692368 52	4347345 56
47	692319 02	4347380 11
48	692312 02	4347346 52
49	692345 25	4347300 93
50	692330 78	4347347 12
51	692242 48	4347609 11
52	692144 49	4347642 99
53	692086 32	4347579 75
54	692027 89	4347508 55
55	692043 43	4347454 71
56	692130 51	4347376 10
57	692078 82	4347329 20
58	692006 48	4347387 75
59	691946 67	4347210 37
60	691877 81	4347171 66
61	691794 29	4347135 77
62	691760 56	4347114 25
63	691712 85	4347071 51
64	691710 30	4347025 70
65	691710 49	4346954 24
66	691710 49	4346859 00
67	691728 92	4346806 26
68	691741 34	4346755 62
69	691742 37	4346742 72
70	691689 89	4346742 72
71	691689 89	4346742 72

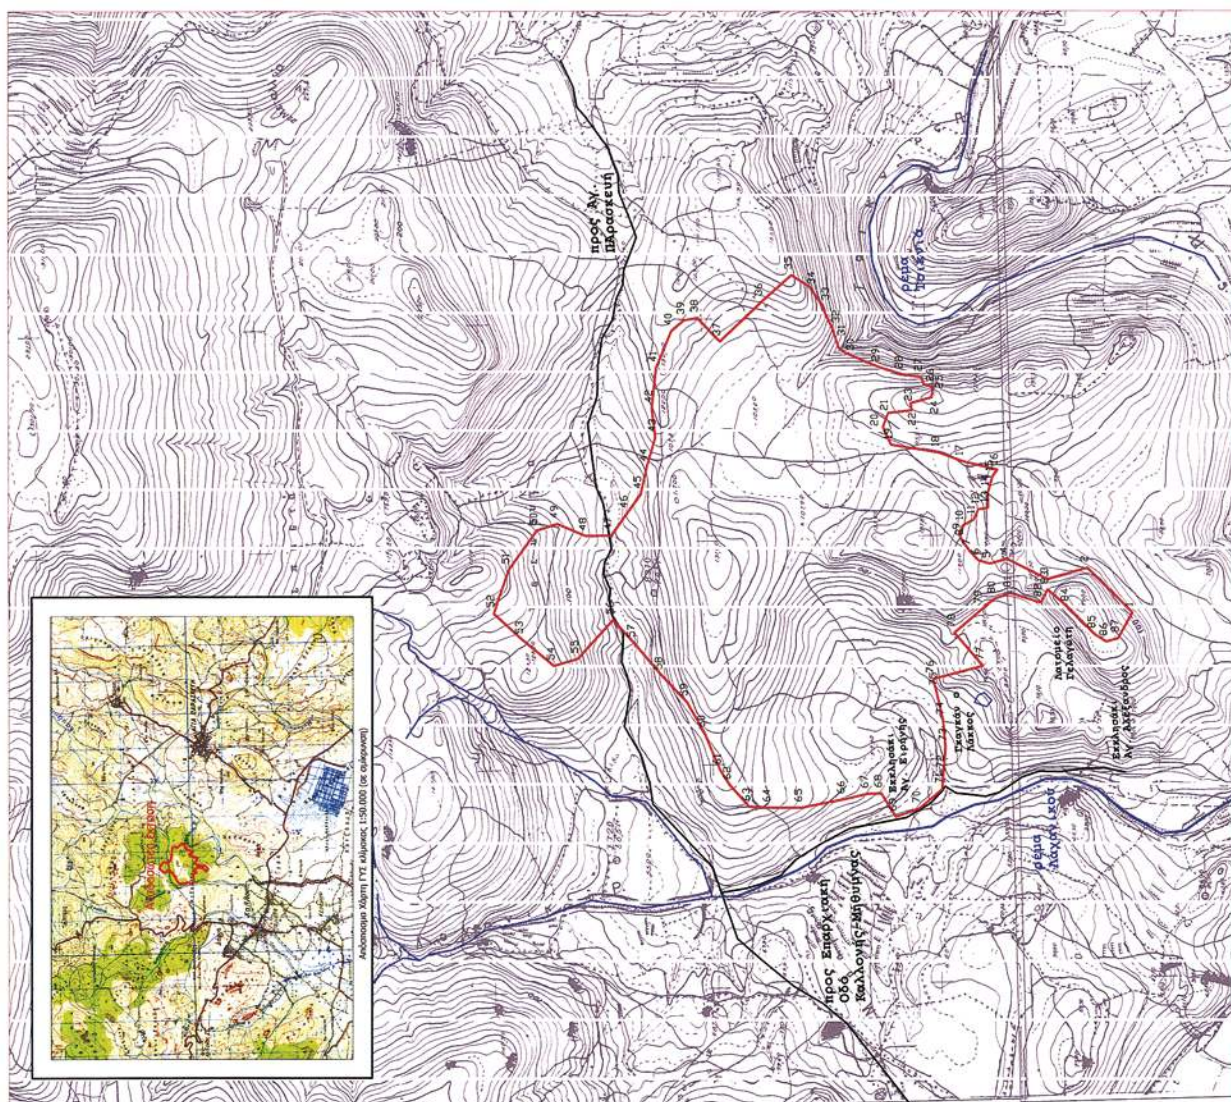

Αριθμ. 2137

Κήρυξη ως αναδασωτέας έκτασης 6000,65 τ.μ., στη θέση «Σπήλαιο» του Δημοσίου δάσους περιοχής του Δήμου Νάουσας.

Ο ΓΕΝΙΚΟΣ ΓΡΑΜΜΑΤΕΑΣ
ΠΕΡΙΦΕΡΕΙΑΣ ΚΕΝΤΡΙΚΗΣ ΜΑΚΕΔΟΝΙΑΣ

Έχοντας υπόψη:

1. Την παρ. 3 του 117 του Συντάγματος της χώρας.
2. Τις περί διοικητικής αποκέντρωσης διατάξεις του Ν. 3200/1955.
3. Τις διατάξεις του Ν. 998/79 «Περί προστασίας δασών και δασικών εν γένει εκτάσεων» και ειδικότερα:
 - α) του άρθρου 41 παρ. 1
 - β) του άρθρου 38 παρ. 1
 - γ) του άρθρου 70 όπως συμπληρώθηκε με το άρθρο 12 παρ. 2 του Ν. 2040/92 και αντικαταστάθηκε με την παράγραφο 15 του άρθρου 1 του Ν. 3208/03.
4. Τις διαταγές του Υπ. Γεωργίας:
 - α) 160417/1180/80, β) 182447/3049/80, γ) 154659/82.
5. Τις διατάξεις του Ν. 2218/94 «Περί ίδρυσης Νομαρχιακής αυτοδιοίκησης κ.λπ.», και τα άρθρα 4 παρ. 7 και 6 του Ν. 2240/94 «Συμπλήρωση διατάξεων για τη Νομ. αυτ/ση κ.λπ.».
6. Το Ν. 2503/97 «Διοίκηση, οργάνωση, στελέχωση της Περιφέρειας κ.λπ.».

7. Την με αριθ. 8063/30-10-2008 απόφαση του Γενικού Γραμματέα Περιφέρειας Κεντρικής Μακεδονίας «Ανάθεση αρμοδιοτήτων κ.λπ.».

8. Την με αριθ. 2231/4.11.2009 πρόταση του Δασαρχείου Νάουσας περί κήρυξης αναδασωτέας της αναφερόμενης στο θέμα έκτασης, αποφασίζουμε:

Κηρύσσουμε ως αναδασωτέα με σκοπό τη φυσική αναγέννηση της δασικής βλάστησης δασική έκταση εμβαδού 6000,65 τ.μ., στη θέση «Σπήλαιο» του Δημοσίου δάσους περιοχής του Δήμου Νάουσας, που διαπιστώθηκε στις 30-11-2009 ότι υλοτομήθηκε παράνομα, όπως αυτή φαίνεται και προσδιορίζεται από τα προσαρτώμενα, απόσπασμα φύλλου δασικού χάρτη (κλ. 1: 50.000) και τοπ. διάγραμμα (με στοιχεία Α,Β,Γ... Ρ,Σ, Α,), και με όρια:

Ανατολικά: Δασική έκταση.

Δυτικά: Δασική έκταση.

Βόρεια: Δασική έκταση.

Νότια: Αγροτικός δρόμος.

Η απόφαση αυτή να δημοσιευθεί στην Εφημερίδα της Κυβερνήσεως.

Βέροια, 11 Νοεμβρίου 2009


Με εντολή Γενικού Γραμματέα Περιφέρειας

Ο Διευθυντής

ΠΑΝΑΓΙΩΤΗΣ ΤΟΠΑΛΤΖΙΚΗΣ

ΕΘΝΙΚΟ ΤΥΠΟΓΡΑΦΕΙΟ
Για τεχνικούς λόγους στο σχεδιάγραμμα,
έγινε σμίκρυνση, κατά ποσοστό **67%**

Απόσπασμα Χάρτη Γ.Υ.Σ 1:50.000

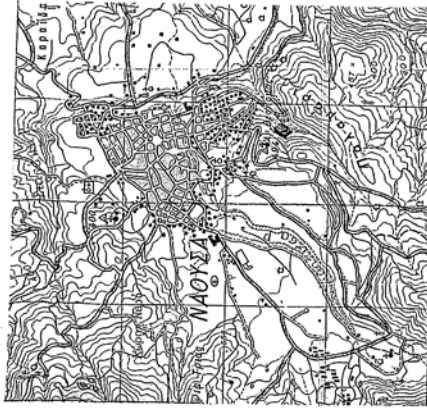

Σχ. 06ση εκχερσωθείσας έκτασης

Νάουσα ...4.11.2003


Ο συντάκτης

Δρ. Ανδρέας Πασγαλίδης
Δασολόγος



ΣΥΝΤΕΤΑΓΜΕΝΕΣ ΚΟΡΥΦΕΣ		
α/α	HATT	
	X	Y
A	8776.84	-14531.40
B	8735.07	-14549.25
Γ	8727.45	-14553.37
Δ	8720.52	-14557.27
E	8689.45	-14615.75
Z	8686.88	-14622.80
Θ	8680.00	-14617.72
Ι	8676.20	-14600.00
Κ	8676.72	-14585.55
Λ	8678.46	-14563.04
Μ	8675.81	-14552.75
Ν	8674.75	-14542.97
Ξ	8672.75	-14533.58
Ο	8666.38	-14518.76
Π	8692.38	-14507.68
Ρ	8716.02	-14503.80
Σ	8739.88	-14504.68
Σ	8753.87	-14495.66

**ΤΟΠΟΓΡΑΦΙΚΟ ΔΙΑΓΡΑΜΜΑ ΕΚΧΕΡΣΩΘΕΙΣΗΣ ΕΚΤΑΣΗΣ
ΣΤΗ ΘΕΣΗ "ΣΠΗΛΑΙΟ", ΔΗΜΟΥ ΝΑΟΥΣΑΣ
ΚΛΙΜΑΚΑ 1:1.000**

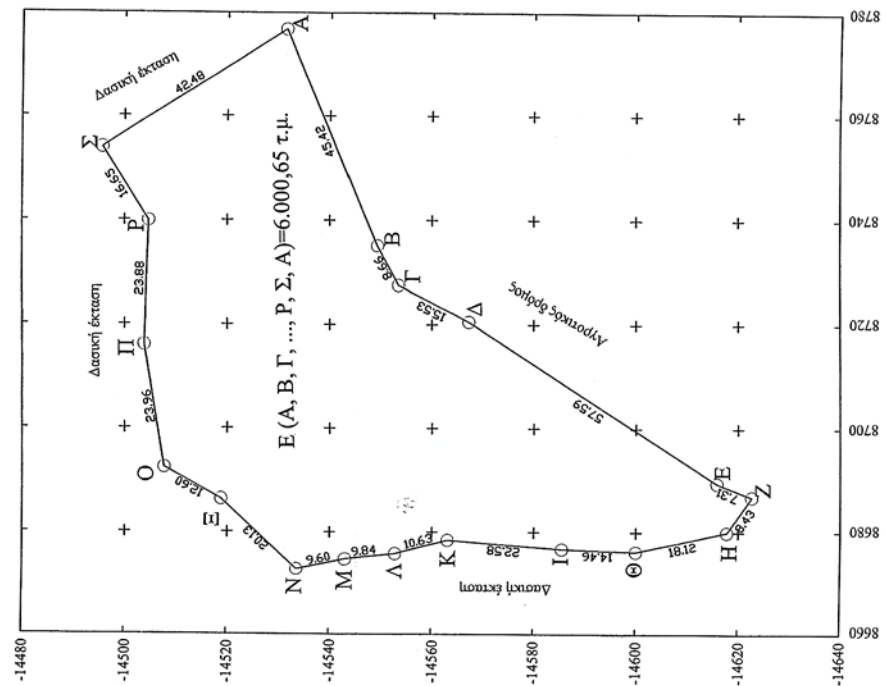

Αριθμ. οικ.31314/19519

Καθορισμός των οριογραμμών τμήματος υδατορέματος (τμήματος του υδατορέματος Κορησσίας Κέας) στη θέση «Αγ. Σπυρίδων ΜΥΛΟΠΟΤΑΜΟΥ» περιοχής Κορησσίας Δήμου Κέας, νήσου Κέας, Νομού Κυκλάδων παρά τα όρια ιδιοκτησίας «ΚΕΑ ΠΡΟΜΠΕΤΟΝ Α.Β.Τ.Κ.Ε.Ε.».

Ο ΓΕΝΙΚΟΣ ΓΡΑΜΜΑΤΕΑΣ
ΠΕΡΙΦΕΡΕΙΑΣ ΝΟΤΙΟΥ ΑΙΓΑΙΟΥ

Έχοντας υπόψη:

1. Τις διατάξεις του άρθρου 8 του Ν.3200/55, «διοικητική αποκέντρωση».

2. Τις διατάξεις του Ν. 3010/2002 (ΦΕΚ 91 /Α/25-4-2002), «Εναρμόνιση του Ν. 1650/1986 με τις οδηγίες 97/11 Ε.Ε. και 98/61 Ε.Ε. και ειδικότερα τις διατάξεις του άρθρου 5 αυτού «Διαδικασία οριοθέτησης και ρυθμίσεις θεμάτων για τα υδατορέματα».

3. Τις διατάξεις της με αριθμ. πρωτ. 3046/304/3-2-1989 (ΦΕΚ 59Δ) Απόφασης του Αναπληρωτή Υπουργού ΠΕΧΩΔΕ «Κτιριοδομικός Κανονισμός» και ειδικότερα τις διατάξεις του άρθρου 6 αυτής, «Δόμηση κοντά σε ρέματα».

4. Τις οικείες διατάξεις του Ν. 2503/1997 (ΦΕΚ 107Α'/30.5.1997) «Διοίκηση, Οργάνωση, Στελέχωση της Περιφέρειας, ρύθμιση θεμάτων για την Τοπική Αυτοδιοίκηση και άλλων διατάξεων».

5. Τις οικείες διατάξεις του Ν. 2508/1997 (ΦΕΚ 124Α'/13.6.1997) «βιώσιμη οικιστική ανάπτυξη των πόλεων και οικισμών της χώρας και άλλων διατάξεων».

6. Τις οικείες διατάξεις του Ν. 2690/1999 (ΦΕΚ 45 Α'/9-3-1999) «Κύρωση του κώδικα διοικητικής διαδικασίας».

7. Τα με αριθμ. πρωτ. Τ.Υ. 1646/11-5-2009 και Τ.Υ.2821/26-6-2009 έγγραφα της Δ/σης Τεχνικών Υπηρεσιών της Νομ. Αυτοδιοίκησης Κυκλάδων με τα οποία διαβιβάστηκε ο φάκελος μελέτης στην Δ/ση ΠΕ.ΧΩ. Περιφ. Νοτίου Αιγαίου καθορισμού των οριογραμμών του ρέματος (τμήματος του υδατορέματος Κορησσίας Κέας) με θεωρημένα το τοπογραφικό διάγραμμα στο οποίο χαράσσονται τα όρια αυτού καθώς και την τεχνική έκθεση με τους υδραυλικούς υπολογισμούς, που βρίσκεται στην θέση «Αγ. Σπυρίδων ΜΥΛΟΠΟΤΑΜΟΥ» περιοχής Κορησσίας Δήμου Κέας, νήσου Κέας, Νομού Κυκλάδων παρά τα όρια ιδιοκτησίας «ΚΕΑ ΠΡΟΜΠΕΤΟΝ Α.Β.Τ.Κ.Ε.Ε.».

8. Η με αριθμ. 61/2009 Απόφαση του Δημοτικού Συμβουλίου Δήμου Κέας νήσου Κέας με την οποία γνωμοδοτεί θετικά σχετικά με την μελέτη οριοθέτησης τμήματος

του ρέματος που βρίσκεται στην θέση «ΑΓ. ΣΠΥΡΙΔΩΝ ΜΥΛΟΠΟΤΑΜΟΥ» περιοχής Κορησσίας Δήμου Κέας, νήσου Κέας, Νομού Κυκλάδων στην ιδιοκτησία «ΚΕΑ ΠΡΟΜΠΕΤΟΝ Α.Β.Τ.Κ.Ε.Ε.».

9. Το με αριθμό πρωτ. 29723/18614/9-11-2009 έγγραφο της Δ/σης Δημοσίων Έργων της Περιφέρειας Νοτίου Αιγαίου, δια του οποίου γίνεται δεκτή η Υδραυλική μελέτη κατόπιν του αρ. πρωτ. 20049/12654/7-7-2009 εγγράφου της Δ/σης ΠΕ.ΧΩ. με το οποίο διαβιβάστηκε η Υδραυλική μελέτη για έλεγχο.

10. Τον φάκελο της μελέτης ο οποίος περιέχει Τοπογραφικό Διάγραμμα, Υδραυλική μελέτη, Τεχνική Έκθεση κ.λ.π. που διαβιβάστηκε στην Δ/ση ΠΕ.ΧΩ. Νοτίου Αιγαίου.

11. Το γεγονός ότι με την απόφαση αυτή δεν προκαλείται δαπάνη σε βάρος του προϋπολογισμού του Δημοσίου και του Δήμου Κέας.

12. Τις διατάξεις του άρθρου 1 παρ. 2 του Ν. 2503/97 (ΦΕΚ107Α/97).


13. Τη με αριθμ. πρωτ. 2038/1635/09-02-2009 απόφαση Γενικού Γραμματέα Περιφέρειας Νοτίου Αιγαίου περί τοποθέτησης Προϊσταμένου Γενικής Δ/σης Περιφέρειας Νοτίου Αιγαίου, αποφασίζουμε:


ΕΠΙΚΥΡΩΝΟΥΜΕ την θεωρημένη στις 11-5-2009 από την Δ/ση Τεχνικών Υπηρεσιών της Νομαρχιακής Αυτοδιοίκησης Κυκλάδων έκθεση καθορισμού των οριογραμμών τμήματος υδατορέματος (τμήματος του υδατορέματος Κορησσίας Κέας) στη θέση «Αγ. Σπυρίδων ΜΥΛΟΠΟΤΑΜΟΥ» περιοχής Κορησσίας Δήμου Κέας, νήσου Κέας, Νομού Κυκλάδων παρά τα όρια ιδιοκτησίας «ΚΕΑ ΠΡΟΜΠΕΤΟΝ Α.Β.Τ.Κ.Ε.Ε.», έτσι όπως σημειώνεται με καφέ χρώμα η πολυγωνική γραμμή L1,L2,L3,L3a,L4,L4a,L5,L6 στη μια όχθη και η πολυγωνική γραμμή R1,R1a,R2,R2a,R3,R3a,R4,R5,R5a,R6 στην απέναντι της, (τα σημεία της οποίας είναι εξαρτημένα από το Εθνικό Τριγωνομετρικό Δίκτυο) επί του τοπογραφικού Διαγράμματος που υπογράφεται από τον Γεώργιο Σιούλη, Πολιτικό Μηχανικό.

Η απόφαση αυτή να δημοσιευθεί στην Εφημερίδα της Κυβερνήσεως (Φ.Ε.Κ.) μαζί με το Τοπογραφικό Διάγραμμα και η ισχύς αρχίζει από την ημερομηνία δημοσίευσης.

Ερμούπολη, 12 Νοεμβρίου 2009

Ο Εκτελών χρέη Γενικού Γραμματέα Περιφέρειας
Ο Γενικός Διευθυντής
ΔΗΜΗΤΡΙΟΣ ΔΡΥΜΠΕΤΑΣ

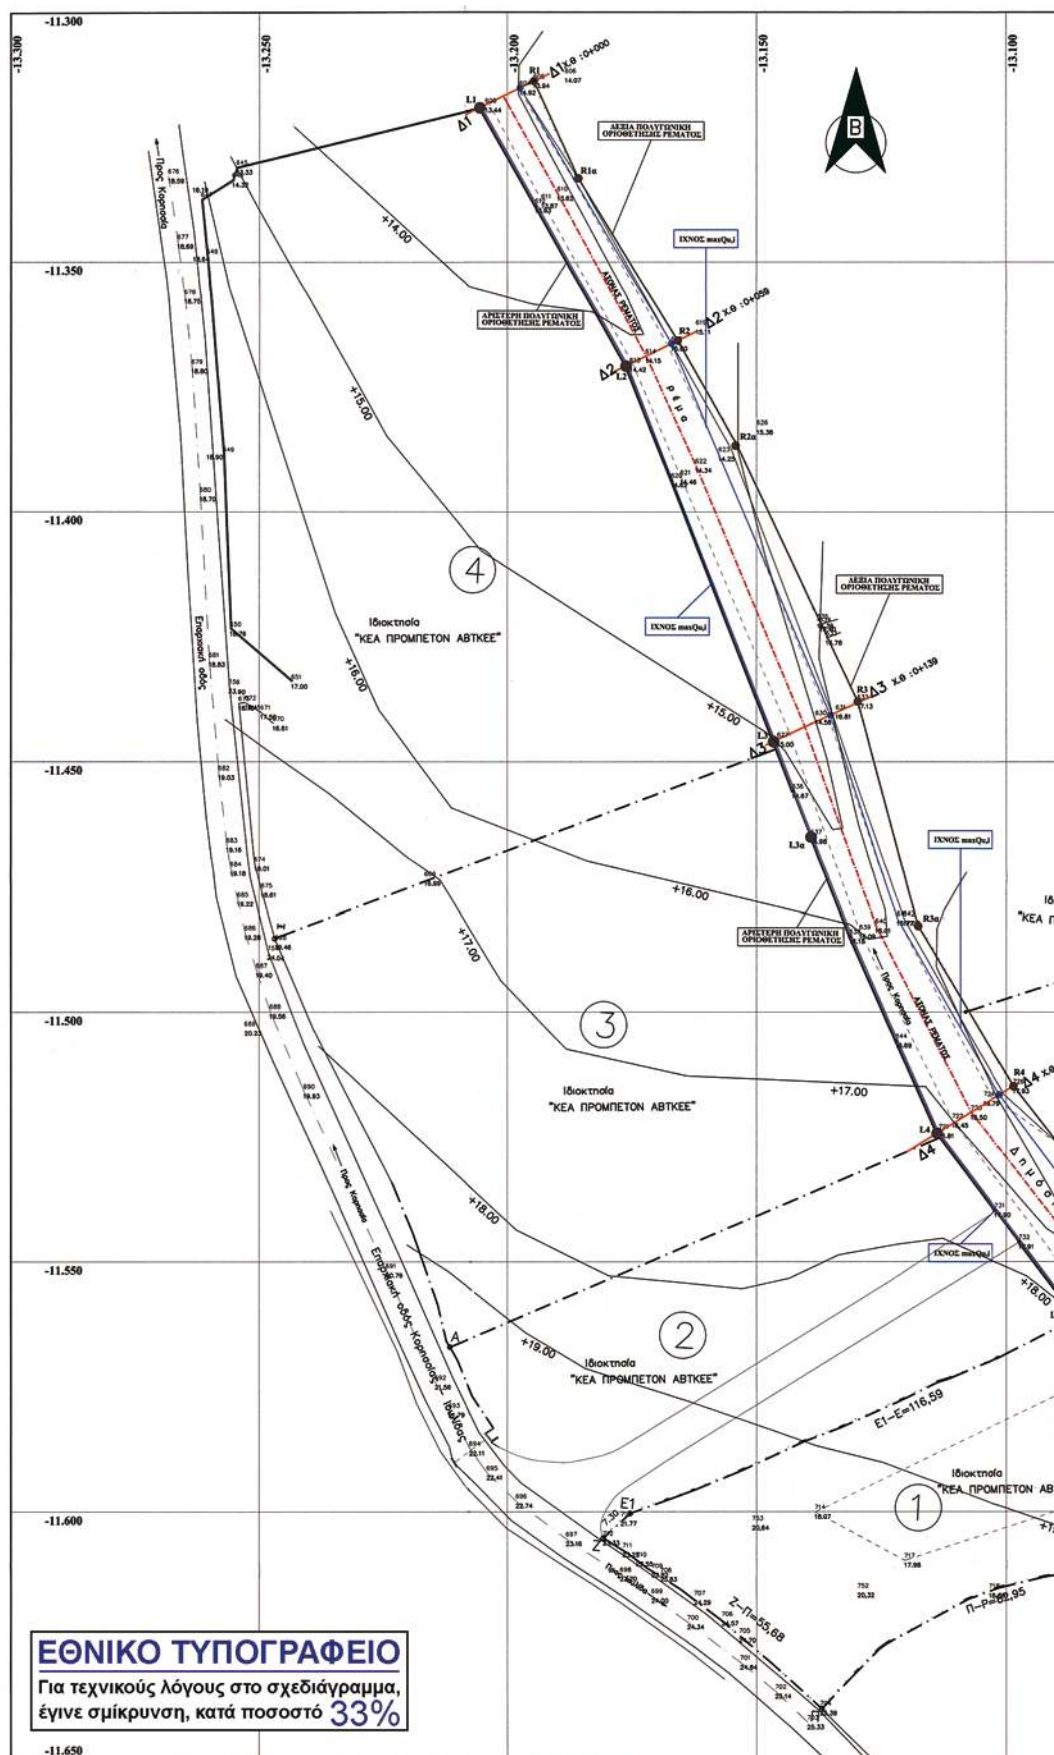

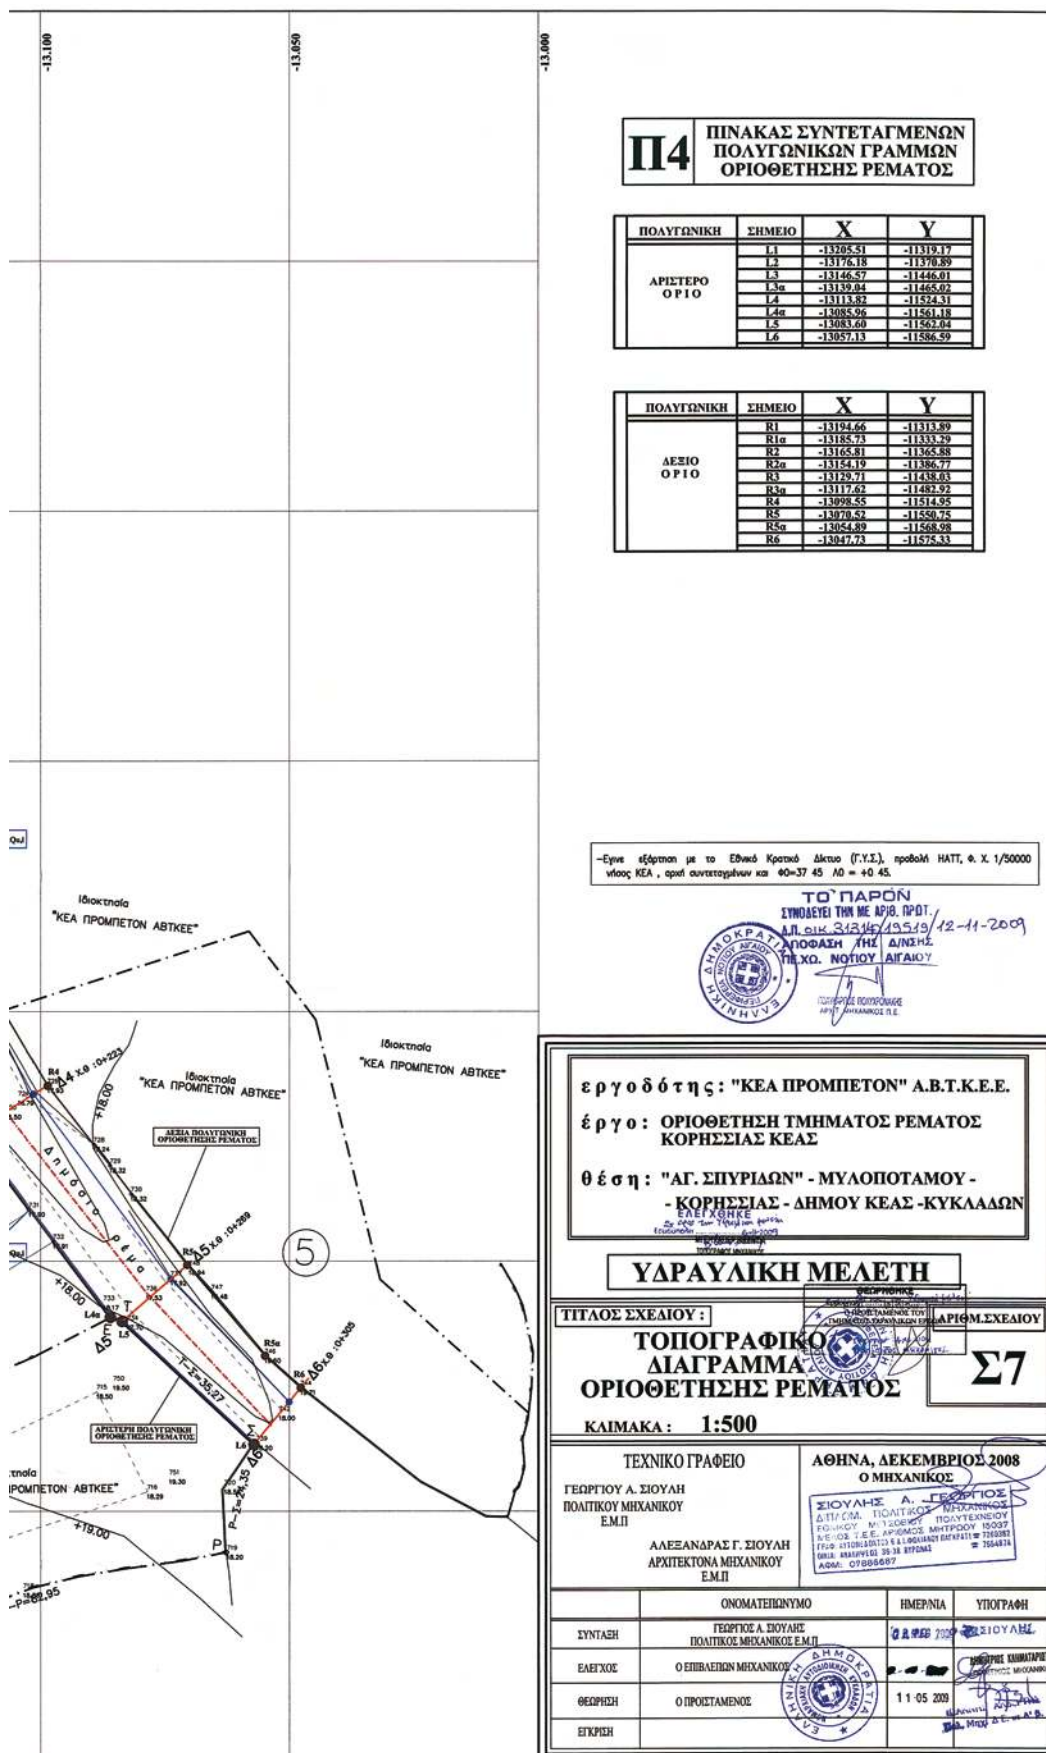

* 0 4 0 0 5 1 7 2 4 1 1 0 9 0 0 8 *

ΑΠΟ ΤΟ ΕΘΝΙΚΟ ΤΥΠΟΓΡΑΦΕΙΟ

 ΚΑΠΟΔΙΣΤΡΙΟΥ 34 * ΑΘΗΝΑ 104 32 * ΤΗΛ. 210 52 79 000 * FAX 210 52 21 004
 ΗΛΕΚΤΡΟΝΙΚΗ ΔΙΕΥΘΥΝΣΗ: http://www.et.gr — e-mail: webmaster.et@et.gr