



ΕΦΗΜΕΡΙΣ ΤΗΣ ΚΥΒΕΡΝΗΣΕΩΣ

ΤΗΣ ΕΛΛΗΝΙΚΗΣ ΔΗΜΟΚΡΑΤΙΑΣ

ΤΕΥΧΟΣ ΤΕΤΑΡΤΟ

Αρ. Φύλλου 526

2 Δεκεμβρίου 2009

ΠΕΡΙΕΧΟΜΕΝΑ

ΑΠΟΦΑΣΕΙΣ

- Καθορισμός χρήσης του Δημοσίου ακινήτου Β.Κ.1886, της Κτηματικής Εταιρείας Ν. Φθ/δας, εμβαδού 4.091,40μ², που βρίσκεται εκτός σχεδίου πόλης και εντός ζώνης του οικισμού Δ.Δ. Θερμοπυλών, του Δ.Λαμίας, σε επαφή με τον τελευταίο περιμετρικό δρόμο του σχεδίου πόλης, για Περιφερειακό Ιατρείο. 1
- Καθορισμός χρήσης «Βιομηχανικών Αποθηκευτικών Χώρων (ίδρυση οινοποιείου)» για την εκποίηση του αγροτεμαχίου υπ' αρ. 185 αναδασμού της κτηματικής περιοχής Βεγόρας, Δήμου Φιλώτα, Νομού Φλώρινας..... 2

ΑΠΟΦΑΣΕΙΣ

- Αριθμ. 8592 (1)
Καθορισμός χρήσης του Δημοσίου ακινήτου Β.Κ.1886, της Κτηματικής Εταιρείας Ν. Φθ/δας, εμβαδού 4.091,40μ², που βρίσκεται εκτός σχεδίου πόλης και εντός ζώνης του οικισμού Δ.Δ. Θερμοπυλών, του Δ.Λαμίας, σε επαφή με τον τελευταίο περιμετρικό δρόμο του σχεδίου πόλης, για Περιφερειακό Ιατρείο.

Ο ΝΟΜΑΡΧΗΣ ΦΘΙΩΤΙΔΑΣ

Έχοντας υπόψη:

1. Τις διατάξεις του Ν.Δ. 17/7/1923 (ΦΕΚ 228/Α) «περί σχεδίων πόλεων κ.λπ.» και ειδικότερα τα άρθρα 1, 2, 3, 9 και 70 παρ. 1 αυτού.
2. Το άρθρο 3, του Ν.Δ. 1018/1971.
3. Τις διατάξεις του Ν. 1337/83 (ΦΕΚ 33 Α') «Επέκταση των πολεοδομικών σχεδίων, οικιστική ανάπτυξη και σχετικές ρυθμίσεις».
4. Τις διατάξεις του Ν. 2503/97 (ΦΕΚ 107 Α') «Διοίκηση, οργάνωση, στελέχωση της Περιφέρειας, ρύθμιση θεμάτων για την τοπική αυτοδιοίκηση και άλλες διατάξεις» και ειδικότερα το άρθρο 6 (παρ.6β).
5. Τις διατάξεις του Ν. 2508/97 (ΦΕΚ124Α') «Βιώσιμη οικιστική ανάπτυξη των πόλεων και οικισμών της χώρας και άλλες διατάξεις».
6. Το Π.Δ. της από 27-7-1999, άρθρο 446, παρ.2.
7. Τις διατάξεις του άρθρου 29 του Ν. 2831/12-6-2000 (ΦΕΚ140Α') όπως ισχύει με το άρθρο 10 του Ν. 3044/02

(ΦΕΚ 197Α') «Τροποποίηση των διατάξεων του Ν. 1577/85 "Γενικός Οικοδομικός Κανονισμός" και άλλες πολεοδομικές διατάξεις».

8. Τις διατάξεις των νόμων 2218/1994, 2240/1994, περί Νομαρχιακής Αυτοδιοίκησης.

9. Τις διατάξεις του Ν. 1512/85, άρθρο 3, καθορισμός χρήσεων παραχωρουμένων Δημοσίων εκτάσεων.

10. Τις Εγκ.78266/4048/30/9-7-93 & Εγκ.10095/28/02, του Υ.ΠΕ.ΧΩ.ΔΕ.

11. Τα αριθμ. ΛΑΜ/137/14-4-2008 & ΛΑΜ/342/7-8-2008 & ΛΑΜ/441/17-10-2008 & ΛΑΜ/495/17-9-2009, έγγραφα της ΚΕΔ-κλιμάκιο Λαμίας, με σύμφωνη γνώμη.

12. Το αριθμ. 9/24-9-2008, Πρακτικό συνεδρίασης του Δημοτικού Συμβουλίου Λαμιών (αριθμ. 371/2008, απόφασης), με σύμφωνη γνώμη, για τον προσδιορισμό της χρήσης ως Περιφερειακό Ιατρείο.

13. Τα αριθμ. πρωτ. 36288/2-9-2008 & 46110/13-10-2008 & 58398/19-12-2008 & 45429/21-9-2009, έγγραφα της Δ/σης Τεχνικών Υπηρεσιών του Δ.Λαμιών, διαβίβασης φακέλου με σύμφωνη γνώμη.

14. Το αριθμ. 1250/16-2-2009, διαβιβαστικό έγγραφο της Γενικής Δ/σης Περιφέρειας (Δ.Ε.Σ.Ε.) διαβίβασης του αριθμ. 12024/08/5-2-09, εγγράφου της Δ/σης Χωροταξίας & Περιβάλλοντος, για σχετική γνωμοδότηση στο Υ.ΠΕ.ΧΩ.ΔΕ./Ε.Υ.Δ.Ε. και δεν έχουν εκφράσει άποψη.

15. Το αριθμ. 1147/10-3-2009, διαβιβαστικό έγγραφο της Γενικής Γραμματείας Δημοσίων Έργων Υ.ΠΕ.ΧΩ.ΔΕ., διαβίβασης του αριθμ. 12024/08/5-2-09, εγγράφου της Δ/σης Χωροταξίας & Περιβάλλοντος, για σχετική γνωμοδότηση στο Υ.ΠΕ.ΧΩ.ΔΕ./ΓΓΔΕ/ΕΥΔΕ/ΠΑΘΕ, και δεν έχουν εκφράσει άποψη.

16. Το αριθμ. Φ.111/406/9-3-2009, έγγραφο της Κτηματικής Υπηρεσίας Ν.Φθ/δας, με σύμφωνη άποψη.

17. Τα αριθμ. 12311/619/18-2-2009 & 83814/3670/23-9-2009, διαβιβαστικά έγγραφα της Δ/σης Δασών Ν. Φθ/δας, διαβίβασης του αριθμ. 12024/08/5-2-09, εγγράφου της Δ/σης Χωροταξίας & Περιβάλλοντος, για σχετική γνωμοδότηση στο Δασαρχείο Λαμίας και δεν έχουν εκφράσει άποψη.

18. Το αριθμ. Τ.Υ.1717/27-3-2009, έγγραφο της Δ/σης Τεχνικών Υπηρεσιών, με το οποίο μας γνωρίζουν ότι το τμήμα του χειμάρρου το οποίο συνορεύει με το ανατολικό όριο του Δημοσίου ακινήτου δεν είναι οριοθετημένο και έχουν γίνει κατά καιρούς κάποια τεχνικά έργα προστασίας των πρανών.

19. Το αριθμ. 374/14-4-2009, έγγραφο του Ε.Ο.Τ.Π.Υ.Τ. Στερεάς Ελλάδας, με σύμφωνη γνώμη.

20. Το αριθμ. 997/3-4-2009, έγγραφο της ΙΔ' Εφορείας Προϊστορικών & Κλασικών Αρχαιοτήτων, με το οποίο δεν έχουν καταρχήν αντίρρηση αλλά το έγγραφο δεν υποκαθιστά άλλες άδειες που πρέπει να εκδοθούν και στις οποίες θα τεθούν οι όροι της Υπηρεσίας, ως προς την ανέγερση κτηρίου και την χρήση του ως Ιατρείο.

21. Το αριθμ. 1992/25-9-2009, έγγραφο της Δ/σης Τοπογραφικής Υπηρεσίας, με το οποίο μας γνωρίζουν ότι η προς παραχώρηση έκταση δεν είναι εντός σε απαλλοτριωθείσα έκταση της διανομής του αγρ/τος Δρακοσπηλιά, έτους 1961 ή σε έκταση αναδασμού.

22. Το αριθμ. Φ.111/12942/5-8-1988, έγγραφο της Οικον. Εφορίας Λαμίας προς το Υποθηκοφυλακείο Θερμοπυλών καταγραφής στην μερίδα του Ελληνικού Δημοσίου των Δημοσίων ακινήτων Β.Κ.1884 & Β.Κ.1885 & Β.Κ.1886, τα οποία μεταγράφησαν, στον τόμο 85 & αριθμ. 432, των βιβλίων των μεταγραφών του Υποθηκοφυλακείου Θερμοπυλών.

23. Φωτογραφίες γηπέδου.

24. Τον φάκελο της υπόθεσης.

25. Την αριθμ. 1254/2009, απόφαση Νομάρχη Φθ/δας περί εξουσιοδότησης του Αντινομάρχη Ράπτη Χρήστου

για την άσκηση αρμοδιοτήτων και την υπογραφή με ένδειξη «ΜΕ ΕΝΤΟΛΗ ΝΟΜΑΡΧΗ».

26. Το αριθμ. 9118/4-11-2009, έγγραφο Δ.Ε.Σ.Ε., ότι δεν έχει αρμοδιότητα, στην συγκεκριμένη οδό.

27. Το γεγονός ότι δεν προκαλείται δαπάνη σε βάρος του προϋπολογισμού του Δήμου Λαμίας (αριθμ. πρωτ. 60329/2009, βεβαίωσης του Δήμου Λαμιέων), αποφασίζουμε:

Καθορίζεται η χρήση του Δημοσίου Ακινήτου Β.Κ.1886, εμβαδού 4.091,40μ², που βρίσκεται εκτός σχεδίου πόλης και εντός ζώνης του οικισμού Δ.Δ. Θερμοπυλών, του Δ.Λαμίας, σε επαφή με τον τελευταίο περιμετρικό δρόμο του σχεδίου πόλης και το οποίο αποτυπώνεται στο συνημμένο στην παρούσα απόφαση, τοπογραφικό διάγραμμα κλ: 1:500, υπό στοιχεία (Δ1, Δ2, Δ3, Δ4, Δ5, Δ6, Δ7, Δ8, Δ9, Δ10, Δ1), που συντάχθηκε από το κλιμάκιο Λαμίας της Κ.Ε.Δ., για Περιφερειακό Ιατρείο.


Η απόφαση αυτή με το συνημμένο της διάγραμμα να δημοσιευθεί στην Εφημερίδα της Κυβερνήσεως.

Λαμία, 12 Νοεμβρίου 2009

Με εντολή Νομάρχη,
Ο Αντινομάρχης
ΧΡΗΣΤΟΣ ΡΑΠΤΗΣ



Ορει δόμησης
 Σύστημα δόμησης: Πύργος
 Συντελεστής: 1.20
 Πρόσθιο: 14.00 μ
 Βάθος: 18.00 μ
 Εμβαδό: 250.00 μ²

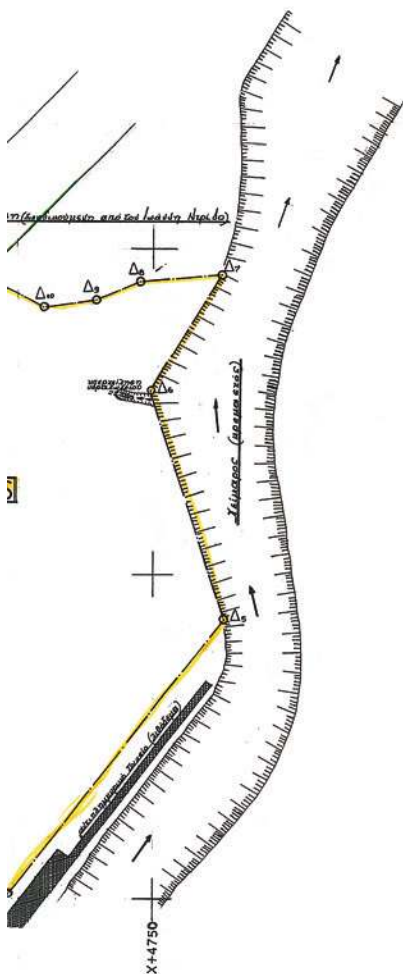

ΚΤΗΜΑΤΙΚΗ ΕΤΑΙΡΙΑ ΤΟΥ ΔΗΜΟΣΙΟΥ
ΚΕΔ ΤΕΧΝΙΚΗ ΥΠΗΡΕΣΙΑ
 ΤΜΗΜΑ ΤΟΠΟΓΡΑΦΗΣΕΩΝ
 ΚΛΙΜΑΚΙΟ ΛΑΜΙΑΣ

ΑΒΚ 1784
 - II - II - 1884
 - II - II - 1885
 - II - II - 1886

Οικονομική Εφορία: Λαμίας
 Κοινότητα: Θεσσαλονίκης

Ο ΣΥΝΤΑΞΑΣ: ΣΧΕΔΙΑΣΤΗΣ

Διμήτριος Κατούρας
 Εργαστήριο

Το ποσό συνολικού: 3592/12-1-3009
 ΑΠΟΣ: 2009
 ΑΠΟΣ: 2009
 ΑΠΟΣ: 2009

ΚΥΡΙΟΣ ΕΠΙΧΕΙΡΗΣΙΑ

Ετη. 9) Τα εμβαδά προέβλεπονται από την κατάλληλη
 εμβαδομέτρηση και εμβαδομέτρηση με σταθμό
 οριζοντίου και της εμβαδομέτρησης των συνολικών
 πόρων.
 2) Οι συντελεστές είναι αναδαιρέτες.

Πίνακας Εμβαδομέτρησης

Αριθμός Εμβαδίου	Κατηγορία	Συντελεστές	Μήκος Πλευράς	Μήκος Πλευράς	Εμβαδόν
		X	Y	μ	μ²
B. II 1784	A1	4557.78	6773.95	4.12	28.27
	A2	4584.78	6782.36	4.11	19.39
	A3	4590.22	6763.75	4.11	30.51
	A4	4559.94	6767.50	4.11	6.80
B. II 1884	B1	4621.38	6846.47	5.15	28.02
	B2	4632.21	6810.03	5.15	28.48
	B3	4700.10	6738.68	5.15	14.60
	B4	4700.28	6749.14	5.15	7.37
	B5	4704.70	6753.95	5.15	7.59
	B6	4706.95	6751.20	5.15	47.32
	B7	4682.48	6801.70	5.15	7.40
	B8	4681.74	6809.06	5.15	16.87
	B9	4670.21	6821.37	5.15	18.36
	B10	4653.26	6828.43	5.15	26.46
B. II 1885	B11	4644.37	6853.35	5.15	24.00
	B12	4679.90	6724.15	5.15	11.81
	B13	4687.58	6728.90	5.15	7.90
	B14	4693.00	6731.65	5.15	65.64
	B15	4647.75	6779.20	5.15	4.94
	B16	4643.62	6776.65	5.15	25.38
	B17	4659.62	6757.03	5.15	22.94
	B18	4642.25	6742.05	5.15	10.72
	B19	4648.74	6733.52	5.15	23.73
	B20	4672.10	6729.32	5.15	6.42
B. II 1886	B21	4723.82	6745.62	4.12	43.76
	B22	4693.10	674.43	4.12	9.40
	B23	4683.82	672.96	4.12	76.15
	B24	4727.90	6650.87	4.12	53.52
	B25	4760.90	6693.00	4.12	37.08
	B26	4749.64	6728.33	4.12	20.80
	B27	4760.43	6746.11	4.12	12.54
	B28	4747.95	6744.87	4.12	7.19
	B29	4741.29	6742.16	4.12	8.28
	B30	4733.10	6740.97	4.12	10.38
Σύνολο συνολικών	Σ1	4597.50	6803.40	4.12	76.32
	Σ2	4665.00	6767.79	4.12	66.41
	Σ3	4723.74	6736.80	4.12	86.67
	Σ4	4638.20	6741.56	4.12	74.03

Αριθμ. 4182

(2)

Καθορισμός χρήσης «Βιομηχανικών Αποθηκευτικών Χώρων (ίδρυση οινοποιείου)» για την εκποίηση του αγροτεμαχίου υπ' αρ. 185 αναδασμού της κτηματικής περιοχής Βεγόρας, Δήμου Φιλώτα, Νομού Φλώρινας.

Ο ΝΟΜΑΡΧΗΣ ΦΛΩΡΙΝΑΣ

Έχοντας υπ' όψη:

1. Τις δ/ξεις του άρθρου 3 του Ν. 1512/85.
2. Το υπ' αρ. 6571/26-08-2009 έγγραφο του Δήμου Φιλώτα με το οποίο ζητείται ο καθορισμός χρήσης «Βιομηχανικών Αποθηκευτικών Χώρων (ίδρυση οινοποιείου)» για την εκποίηση του αγροτεμαχίου υπ' αρ. 185 αναδασμού της κτηματικής περιοχής Βεγόρας, Δήμου Φιλώτα, Νομού Φλώρινας.
3. Την υπ' αρ. 136/2009 απόφαση του Δημοτικού Συμβουλίου Φιλώτα.
4. Την υπ' αρ. 4421/172/19-01-2009 Πράξη Χαρακτηρισμού της Δ/νσης Δασών Ν. Α. Φλώρινας.
5. Το υπ' αρ. 6212/05-12-2008 έγγραφο της Δ/νσης Εγχειδίων Βελτιώσεων Ν. Α. Φλώρινας.
6. Το υπ' αρ. 2888/22-12-2008 έγγραφο της 16ης Εφορείας Βυζαντινών Αρχαιοτήτων.
7. Το υπ' αρ. 3442/12-12-2008 έγγραφο της ΚΘ' Εφορείας Προϊστορικών και Κλασικών Αρχαιοτήτων.
8. Το υπ' αρ. 1576/16-12-2008 έγγραφο της Περιφερειακής Υπηρεσίας Τουρισμού Δυτικής Μακεδονίας.
9. Το υπ' αρ. 5132/27-08-2009 έγγραφο της Δ/νσης Αγροτικής Ανάπτυξης Ν. Α. Φλώρινας.
10. Την υπ' αρ. 974/18-08-2009 απόφαση Νομάρχη Φλώρινας «Εγκριση Περιβαλλοντικών Όρων...» του τμήματος Περιβάλλοντος Ν. Α. Φλώρινας.
11. Την με αριθμ. πρωτ. 4337/06-11-2009 εισήγηση της Δ/νσης Πολεοδομίας και Χωροταξίας της Νομαρχιακής αυτοδιοίκησης Φλώρινας προς τον Νομάρχη Φλώρινας.
12. Τις προβλέψεις και κατευθύνσεις του «Περιφερειακού Πλαισίου Χωροταξικού Σχεδιασμού και Αειφόρου Ανάπτυξης Περιφέρειας Δυτικής Μακεδονίας» (υπ' αρ. 26295/5-7-01 απόφαση ΥΠΕΧΩΔΕ - ΦΕΚ 1472/Β'9-10-03).
13. Τις προβλέψεις και κατευθύνσεις του «Ειδικού Πλαισίου Χωροταξικού Σχεδιασμού και Αειφόρου Ανάπτυξης για τη Βιομηχανία και της Στρατηγικής Μελέτης Περιβαλλοντικών Επιπτώσεων αυτού» (Απόφαση 11508/2009 - ΦΕΚ 151/ΑΑΠ/13-04-2009).

14. Το γεγονός ότι για το αγροτεμάχιο υπ' αρ. 185 αναδασμού της κτηματικής περιοχής Βεγόρας του οποίου ζητείται η εκποίηση δεν υπάρχει καθορισμένη χρήση γης και η προτεινόμενη χρήση δεν αντίκειται στην χρήση της ευρύτερης περιοχής.

15. Το γεγονός ότι το αγροτεμάχιο υπ' αρ. 185 αναδασμού της κτηματικής περιοχής Βεγόρας είναι άρτιο και οικοδομήσιμο σύμφωνα με τις ισχύουσες πολεοδομικές διατάξεις δηλαδή πρόσωπο 25μ σε νόμιμο δρόμο (αναδασμός κτηματικής περιοχής Βεγόρας) και εμβαδόν 4000τμ σύμφωνα με την παρ. 1 του άρθρου 1 του Π.Δ. της 24/31-5-1985, ΦΕΚ 270Δ'.

16. Το γεγονός ότι η θέση του γηπέδου, όπως προκύπτει από τα σχετικά διαγράμματα και για δεδομένη χρήση βιοτεχνίας χαμηλής όχλησης δεν αντίκειται στις διατάξεις του άρθρου 7 παρ. 3 του Π.Δ. της 24-4/3-5-1985 (ΦΕΚ 181 Δ').

17. Την υπ' αρ. 19/8-1-2009 απόφαση Νομάρχη Φλώρινας με θέμα «Ορισμός Αντινομάρχη».

18. Την υπ' αρ. 60/9-1-2009 απόφαση Νομάρχη Φλώρινας με θέμα «Ανάθεση αρμοδιοτήτων Αντινομάρχη», αποφασίζουμε:

Τον καθορισμό χρήσης του αγροτεμαχίου υπ' αρ. 185 εμβαδού 16.435,00 τ.μ. του αναδασμού έτους 1985 της κτηματικής περιοχής Βεγόρας, Δήμου Φιλώτα, Ν. Φλώρινας όπως αυτό φαίνεται στο τοπογραφικό διάγραμμα που συνοδεύει την παρούσα ως Χώρου Ανέγερσης Βιομηχανικών - Αποθηκευτικών Χώρων (ίδρυση οινοποιείου) προκειμένου αυτό να εκποιηθεί.

Ο καθορισμός της χρήσης του αγροτεμαχίου γίνεται προκειμένου να εκποιηθεί αυτό κατά τις δ/ξεις του άρθρου 3 του Ν. 1512/85.

Από τις δ/ξεις της απόφασης αυτής δεν προκαλείται δαπάνη σε βάρος κρατικού ή δημοτικού προϋπολογισμού.

Η ισχύς της απόφασης αυτής αρχίζει από την ημέρα δημοσίευσής στην Εφημερίδα της Κυβερνήσεως.


Η απόφαση αυτή να δημοσιευθεί στην Εφημερίδα της Κυβερνήσεως.



Φλώρινα, 16 Νοεμβρίου 2009

Ο Νομάρχης κ.α.α.

Ο Αντινομάρχης

ΧΡΗΣΤΟΣ ΕΥΑΓΓΕΛΟΥ

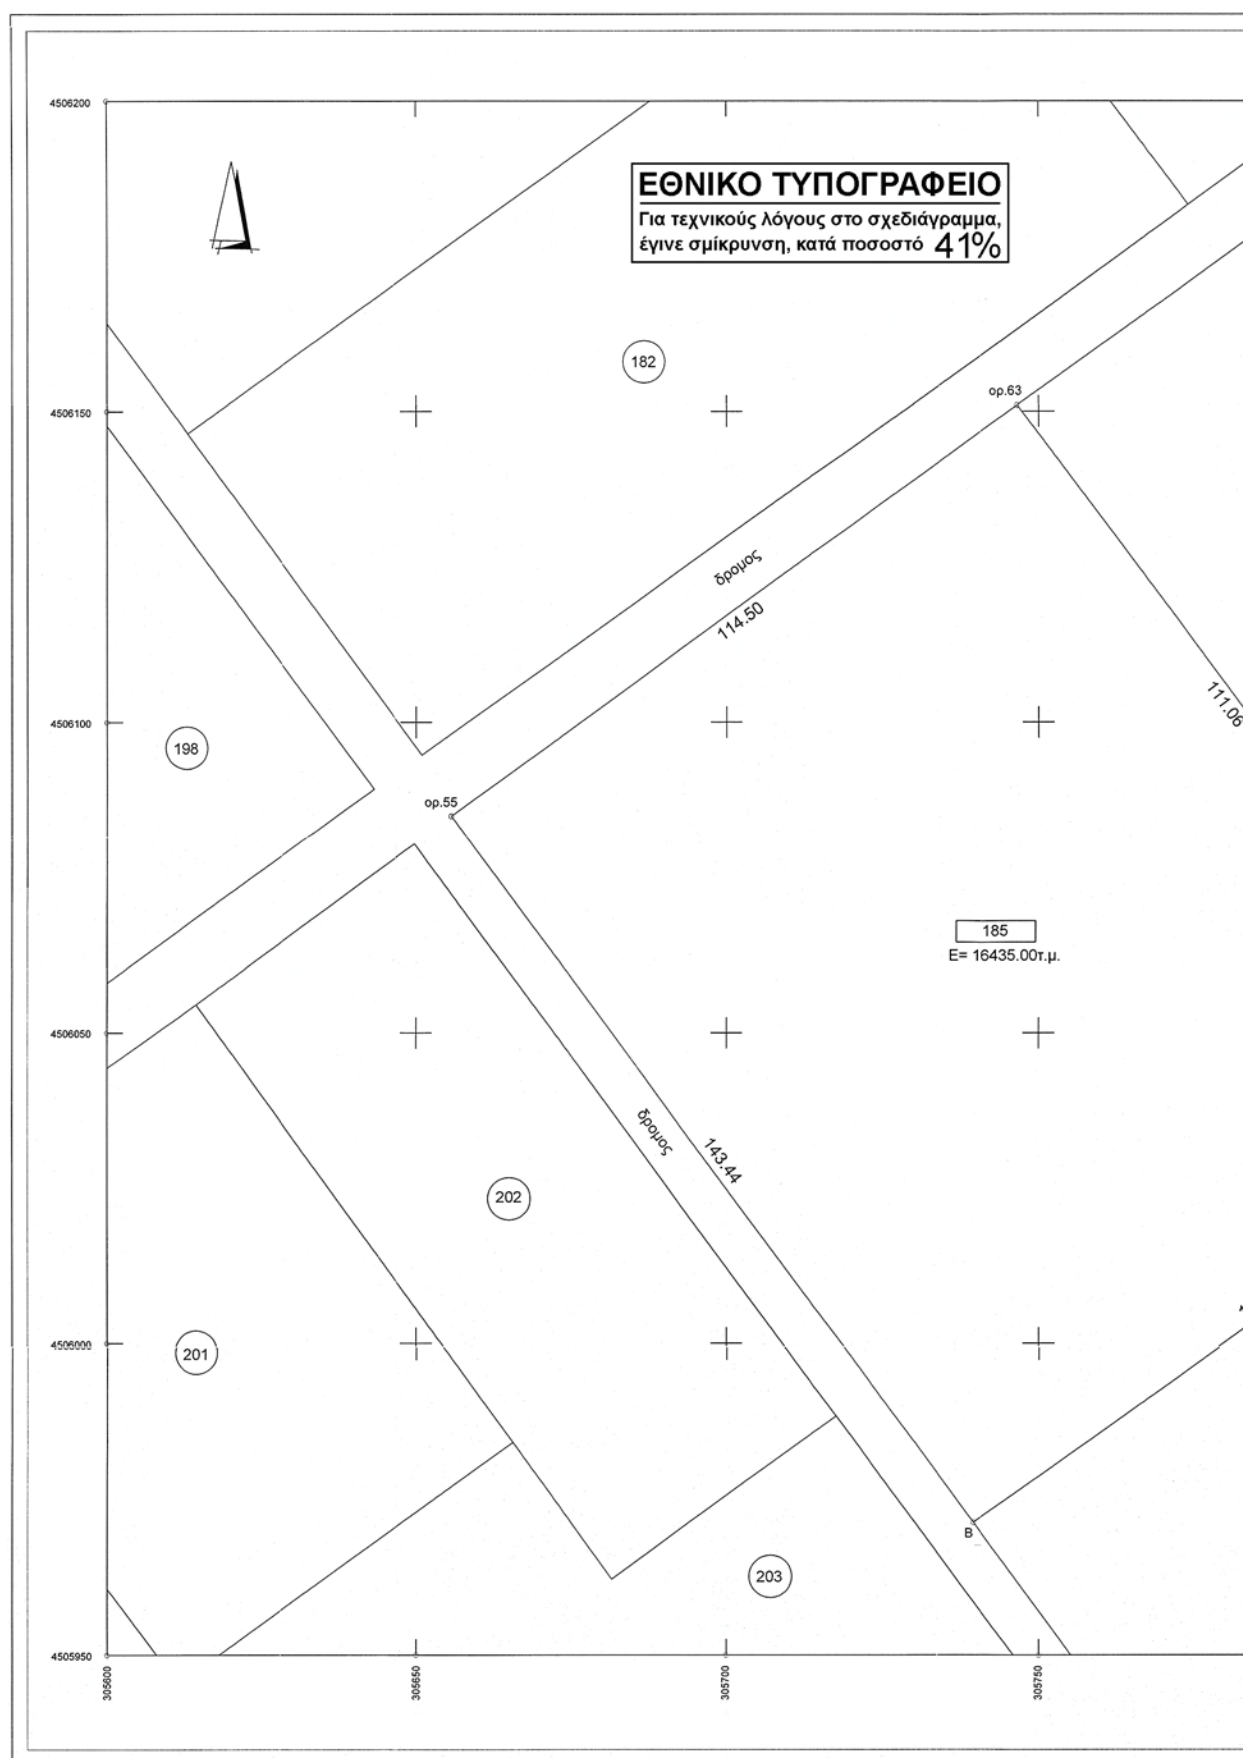


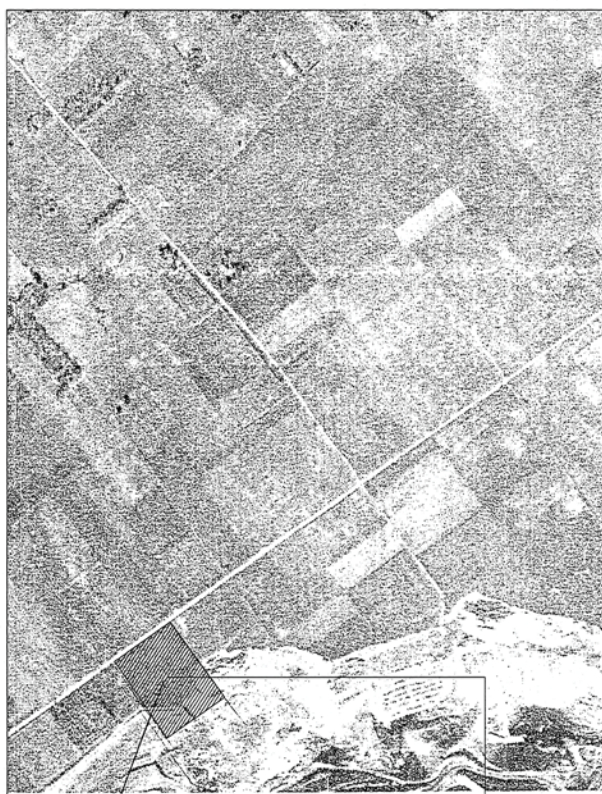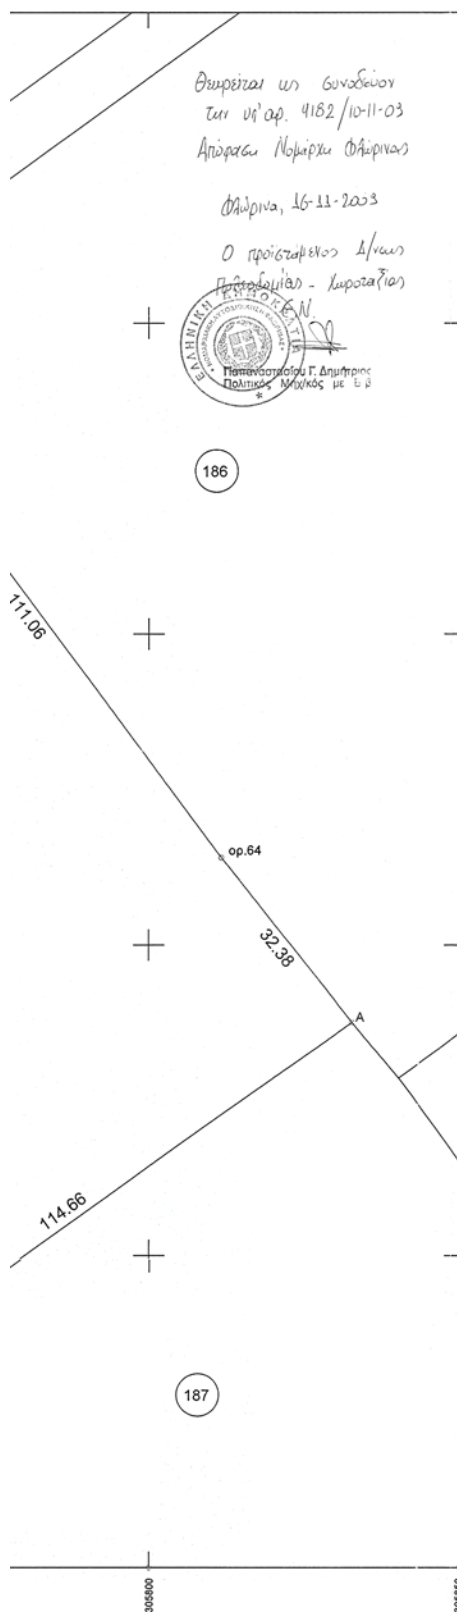

Θεση αγροτεμαχίου

ακριβές αποσπασμα απο το διαγραμμα
Υπουργείου Γεωργίας (ορθοφωτοχάρτης)

κλίμακα 1:5000

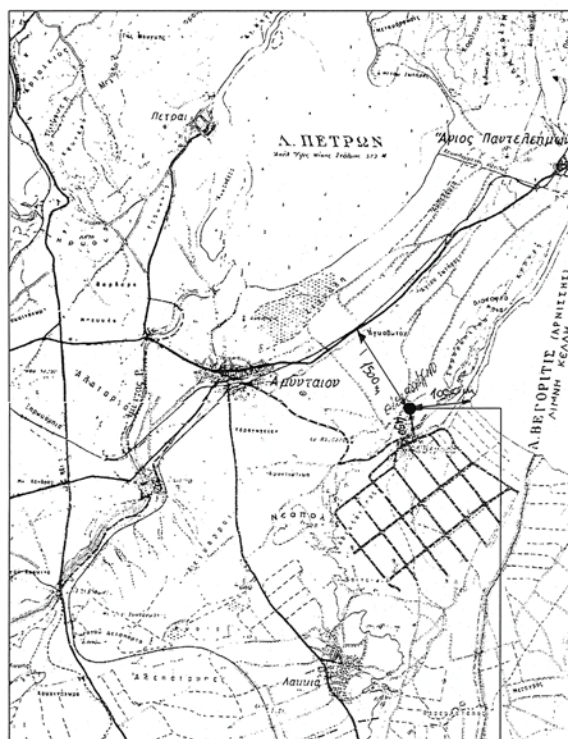


αποσπασμα χαρτη ΓΥΣ κλίμακα 1:50000

Θεση αγροτεμαχίου

οδοιπορικ


ακριβές αποσπ
αγ/τος Βεγορι

αγ

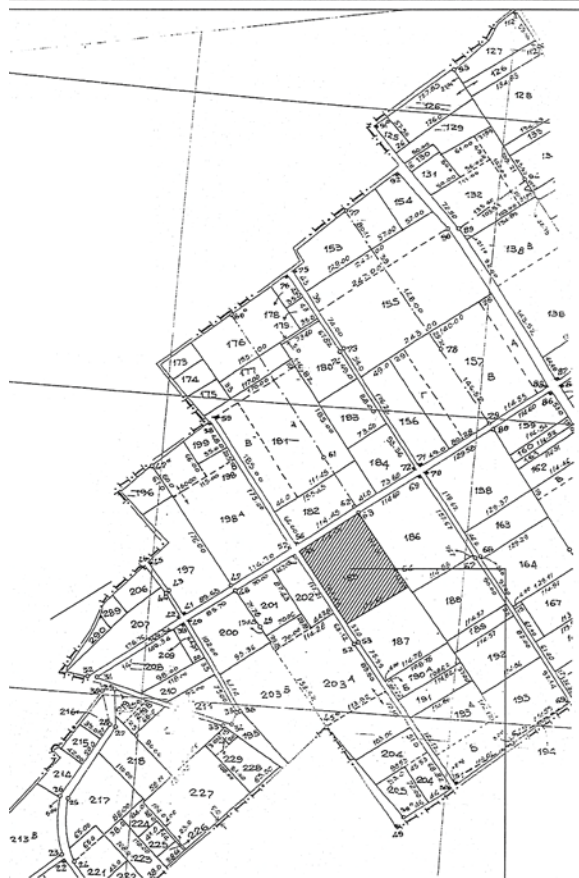

Εξ αποσπασμα από το διάγραμμα αναδάσμου
ος Βεγοράς κλίμακα 1:5000

Θεση αγροτεμαχίου

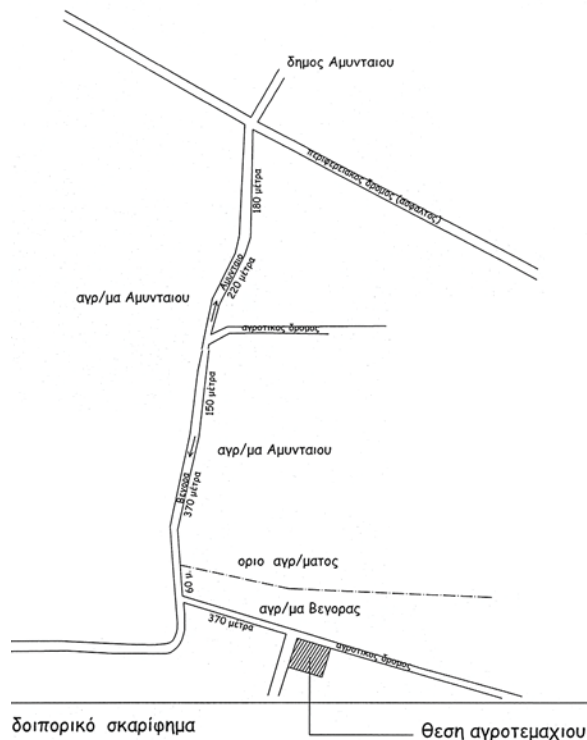

ΤΟΠΟΓΡΑΦΙΚΟ ΔΙΑΓΡΑΜΜΑ ΑΓΡΟΤΕΜΑΧΙΟΥ

Το υπό στοιχεία "ορ.55,ορ.63,ορ.64,Α,Β,ορ.55" έκτασης 16435τ.μ. ιδιοκτησία Τ.Δ.Βεγορών
Δήμου Φιλώτα αγροκτήματος Βεγόρα Ν.Φλώρινας.

ΔΙΑΒΑΣΗ ΔΙΑΓΡΑΜΜΑΤΟΣ

Συντεταγμένες Κορυφών σε ΗΑΤ

ορ.55	19737,14	-7237,84
ορ.63	19828,22	-7168,45
ορ.64	19895,68	-7256,67
A	19915,35	-7282,39
B	19824,07	-7351,94

Συντεταγμένες Κορυφών σε Ε.Γ.Σ.Α. '87 Ε.Ν.Α. ΟΡΘΑ

ορ.55	19737,14	-7237,84
ορ.63	19828,22	-7168,45
ορ.64	19895,68	-7256,67
A	19915,35	-7282,39
B	19824,07	-7351,94

ΥΠΕΥΘΥΝΗ ΔΗΛΩΣΗ

Το υπό στοιχεία "ορ.55,ορ.63,ορ.64,Α,Β,ορ.55" έκτασης 16435τ.μ. αγροτεμάχιο, βρισκόμενο στο
Τ.Δ.Βεγορών Δήμου ΦΙΛΩΤΑ Ν.Φλώρινας, μετρήθηκε από εμένα σύμφωνα με τα στοιχεία του
αναδάσμου έτους 1985 και βρέθηκε να έχει τις σημειωμένες στο τοπογραφικό διάγραμμα,
διαστάσεις, εμβαδό σχήμα και θέση.Το αγροτεμάχιο είναι άρτιο και οικοδομήσιμο σύμφωνα
με τις πολεοδομικές διατάξεις που ισχύουν σήμερα.

Κοζάνη 14-10-08

Ο μηχανικός

ΝΟΥΤΣΟΣ Γ. ΕΜΜΑΝΟΥΗΛ
ΔΙΠΛΩΜ. ΠΟΛΙΤΙΚΟΣ ΜΗΧΑΝΙΚΟΣ
ΠΟΛΥΤΕΧΝΙΚΗ ΣΧΟΛΗ Α.Π.Θ.
ΜΕΛΟΣ ΤΕΕ Α.Μ. 24610 27900, FAX 24610 22393
ΕΠ. ΒΕΛΗΜΙΝ 1-ΙΟΖΩΝΗ 24610 27900, FAX 24610 22393

εργοδότης : ΔΗΜΟΣ ΦΙΛΩΤΑ

εργο : ΕΚΠΟΙΗΣΗ ΜΕ ΔΗΜΟΠΡΑΣΙΑ ΔΗΜΟΤΙΚΗΣ
ΕΚΤΑΣΗΣ ΣΤΟ Τ.Δ. ΒΕΓΟΡΩΝ ΤΟΥ
ΔΗΜΟΥ ΦΙΛΩΤΑ

θέση : ΑΓΡΟΚΤΗΜΑ Τ.Δ. ΒΕΓΟΡΩΝ ΔΗΜΟΥ
ΑΜΥΝΤΑΙΟΥ

μελετητής : ΝΟΥΤΣΟΣ ΕΜΜΑΝΟΥΗΛ
ΠΟΛΙΤΙΚΟΣ ΜΗΧΑΝΙΚΟΣ

θέμα
σχεδίου :

ΤΟΠΟΓΡΑΦΙΚΟ ΔΙΑΓΡΑΜΜΑ
(αγρ/χιο 185)

αριθμός
σχεδίου :

T-01

χρονος μελετης :

ΟΚΤΩΒΡΙΟΣ 2008

κλίμακα :

1:500

θεωρηση υπηρεσιων :

ο μελετητής :

ΝΟΥΤΣΟΣ Γ. ΕΜΜΑΝΟΥΗΛ
ΔΙΠΛΩΜ. ΠΟΛΙΤΙΚΟΣ ΜΗΧΑΝΙΚΟΣ
ΠΟΛΥΤΕΧΝΙΚΗ ΣΧΟΛΗ Α.Π.Θ.
ΜΕΛΟΣ ΤΕΕ Α.Μ. 24610 27900, FAX 24610 22393
ΕΠ. ΒΕΛΗΜΙΝ 1-ΙΟΖΩΝΗ 24610 27900, FAX 24610 22393



* 0 4 0 0 5 2 6 0 2 1 2 0 9 0 0 8 *

ΑΠΟ ΤΟ ΕΘΝΙΚΟ ΤΥΠΟΓΡΑΦΕΙΟ

ΚΑΠΟΔΙΣΤΡΙΟΥ 34 * ΑΘΗΝΑ 104 32 * ΤΗΛ. 210 52 79 000 * FAX 210 52 21 004
ΗΛΕΚΤΡΟΝΙΚΗ ΔΙΕΥΘΥΝΣΗ: <http://www.et.gr> — e-mail: webmaster.et@et.gr