



ΕΦΗΜΕΡΙΣ ΤΗΣ ΚΥΒΕΡΝΗΣΕΩΣ

ΤΗΣ ΕΛΛΗΝΙΚΗΣ ΔΗΜΟΚΡΑΤΙΑΣ

ΤΕΥΧΟΣ ΤΕΤΑΡΤΟ

Αρ. Φύλλου 536

7 Δεκεμβρίου 2009

ΠΕΡΙΕΧΟΜΕΝΑ

ΑΠΟΦΑΣΕΙΣ

- Κήρυξη ως αναδασωτέας έκτασης εμβαδού 3.809,84
τ.μ. στη θέση «ΚΟΠΡΑΝΑ» περιφέρειας Δήμου Γου-
βών (Δ.Δ. Γουβών) Ν. Ηρακλείου..... 1
- Αλλαγή χρήσης έκτασης 10250τ.μ. από το υπ' αριθμ.
1373α χερσολίβαδο του αγροκτήματος Αχλαδο-
χωριού Δήμου Κύρρου για ίδρυση τυροκομείου.. 2
- Κήρυξη έκτασης ως αναδασωτέας, συνολικού εμβα-
δού 15.227,77 τετρ. μέτρων, στη θέση «Πουρνάρι»
περιφέρειας Δ.Δ. Ζευγολατιού του Δήμου Βόχας
Νομού Κορινθίας, λόγω πυρκαγιάς..... 3

ΑΠΟΦΑΣΕΙΣ

- Αριθμ. 6415 (1)
Κήρυξη ως αναδασωτέας έκτασης εμβαδού 3.809,84
τ.μ. στη θέση «ΚΟΠΡΑΝΑ» περιφέρειας Δήμου Γου-
βών (Δ.Δ. Γουβών) Ν. Ηρακλείου.

Ο ΓΕΝΙΚΟΣ ΓΡΑΜΜΑΤΕΑΣ ΠΕΡΙΦΕΡΕΙΑΣ ΚΡΗΤΗΣ

Έχοντας υπόψη:

1. Το Ν. 2503/1997 «Διοίκηση, οργάνωση, στελέχωση της Περιφέρειας, ρύθμιση θεμάτων για την τοπική αυτοδιοίκηση και άλλες διατάξεις» (ΦΕΚ 107/τ.Α./30-5-1997).
2. Τις διατάξεις του άρθρου 24 παρ. 1 και 117 παρ. 3 του Συντάγματος.
3. Τις διατάξεις του Ν. 3200/55 «Περί Διοικητικής Αποκέντρωσης» (ΦΕΚ 97 τ.Α'/1955) όπως τροποποιήθηκαν και συμπληρώθηκαν μεταγενέστερα με το Ν.Δ. 532/1970» (ΦΕΚ 103 τ.Α'/1970).
4. Τις διατάξεις του Ν. 998/79 «Περί προστασίας των δασών και δασικών εν γένει εκτάσεων της χώρας» (ΦΕΚ 289/1979/τ.Α.) και ειδικότερα του άρθρου 38 παρ. 1 σε συνδυασμό με το άρθρο 41 παρ. 1.
5. Τις διατάξεις του Ν. 3208/2003 «Προστασία των δασικών οικοσυστημάτων, κατάρτιση δασολογίου, ρύθμιση εμπραγμάτων δικαιωμάτων επί δασών και δασικών εν γένει εκτάσεων και άλλες διατάξεις» (ΦΕΚ 303/τ.Α./2003) και ειδικότερα τις παρ.8 και 15 άρθρου 1 του Νόμου αυτού.
6. Τις διατάξεις του Υπουργείου Γεωργίας α) 160417/ 1160/8-7-1980, β) 182447/3049/24-9-1980, εγκυκλίου του Υπουργείου Γεωργίας με τις οποίες δόθηκαν οδηγίες στις Δασικές Υπηρεσίες για την κήρυξη εκτάσεων αναδασωτέων.

7. Την αριθμ. 6187/10-11-2009 εισήγηση της Δ/νσης Δασών Ηρακλείου για κήρυξη ως αναδασωτέας της εκτάσεως, που αναφέρεται στο θέμα, της οποίας η βλάστηση καταστράφηκε από παράνομη εκχέρσωση, με σκοπό την προστασία της, την διατήρηση του δασικού χαρακτήρα της, ώστε να αποκλεισθεί η διάθεση αυτής για άλλο προορισμό και την επαναφορά με φυσική αναγέννηση της δασικής βλάστησης στην προ της αλλοίωσης κατάσταση.

8. Την αριθμ. 6730/12-8-2003 απόφασή μας «Ορισμός εισηγητών και μεταβίβαση εξουσίας υπογραφής "Με εντολή Γενικού Γραμματέα" αποφάσεων, εγγράφων και άλλων πράξεων στον Γενικό Διευθυντή, στους Προϊσταμένους Διευθύνσεων και Προϊσταμένους τμημάτων και Γραφείων των Υπηρεσιών της Περιφέρειας Κρήτης» (ΦΕΚ 1288/τ.Β/12-9-2003), όπως τροποποιήθηκε και συμπληρώθηκε με τις αριθμ. 8548/14-4-2004, 9928/17-12-2004 όμοιες (ΦΕΚ 615/τ.Β/27-4-2004 και 1983/τ.Β/31-12-2004 αντίστοιχα), αποφασίζουμε:

Κηρύσσουμε ως αναδασωτέα με σκοπό την προστασία της, την διατήρηση του δασικού χαρακτήρα της ώστε να αποκλεισθεί η διάθεση αυτής για άλλο προορισμό και την επαναφορά με φυσική αναγέννηση της δασικής βλάστησης στην προ της αλλοιώσεως κατάσταση την έκταση εμβαδού 3.809,84 τ.μ. στη θέση «ΚΟΠΡΑΝΑ», περιφέρειας Δήμου Γουβών (Δ.Δ. Γουβών) Ν. Ηρακλείου, που αποτελούσε δασική έκταση (παρ. 2 του άρθρου 3 Ν. 998/79 όπως τροποποιήθηκε από το αρ. 1 του Ν. 3208/2003) και που προσδιορίζεται από τα στοιχεία: 1-2-3-4-5-6-7-8-9-10-11-12-13-14-15-16-17-1 στο με ημερομηνία 04-11-2009 συνημμένο τοπογραφικό διάγραμμα του Δασολόγου Μανόλη Φλουρή το οποίο έχει θεωρηθεί από το Δ/ντή Δασών Ηρακλείου.

Η έκταση έχει όρια:

Βόρεια: Γεωργική έκταση.

Νότια: Δασική έκταση.

Ανατολικά: Δασική έκταση.

Δυτικά: Δασική έκταση,

όπως και στο συνημμένο διάγραμμα φαίνεται το οποίο αποτελεί αναπόσπαστο μέρος της απόφασης αυτής.

Η απόφαση αυτή να δημοσιευθεί στην Εφημερίδα της Κυβερνήσεως.

Ηράκλειο, 18 Νοεμβρίου 2009


Με εντολή Γενικού Γραμματέα Περιφέρειας
Ο Γενικός Διευθυντής
ΝΙΚΟΛΑΟΣ ΠΑΡΑΣΥΡΗΣ

ΠΕΡΙΦΕΡΕΙΑ ΚΡΗΤΗΣ
ΓΕΝΙΚΗ Δ/ΝΣΗ ΠΕΡΙΦΕΡΕΙΑΣ
Δ/ΝΣΗ ΔΑΣΩΝ ΗΡΑΚΛΕΙΟΥ


ΕΘΝΙΚΟ ΤΥΠΟΓΡΑΦΕΙΟ

Για τεχνικούς λόγους στο σχεδιάγραμμα,
έγινε σμίκρυνση, κατά ποσοστό **83%**

ΤΟΠΟΓΡΑΦΙΚΟ ΔΙΑΓΡΑΜΜΑ αναδασωτέας έκτασης στη θέση "ΚΟΠΡΑΝΑ" περιφέρειας Δήμου Γουβών (Δ.Δ. Γουβών) που ορίζεται με τα στοιχεία: 1-2-3-4-5-6-7-8-9-10-11-12-13-14-15-16-17-1 εμβαδού **3.809,84 τ.μ.** Αποτελεί αναπόσπαστο τμήμα της με αριθ. **6415/18.11.2009** Απόφασης του Γ.Γ. Περιφέρειας Κρήτης

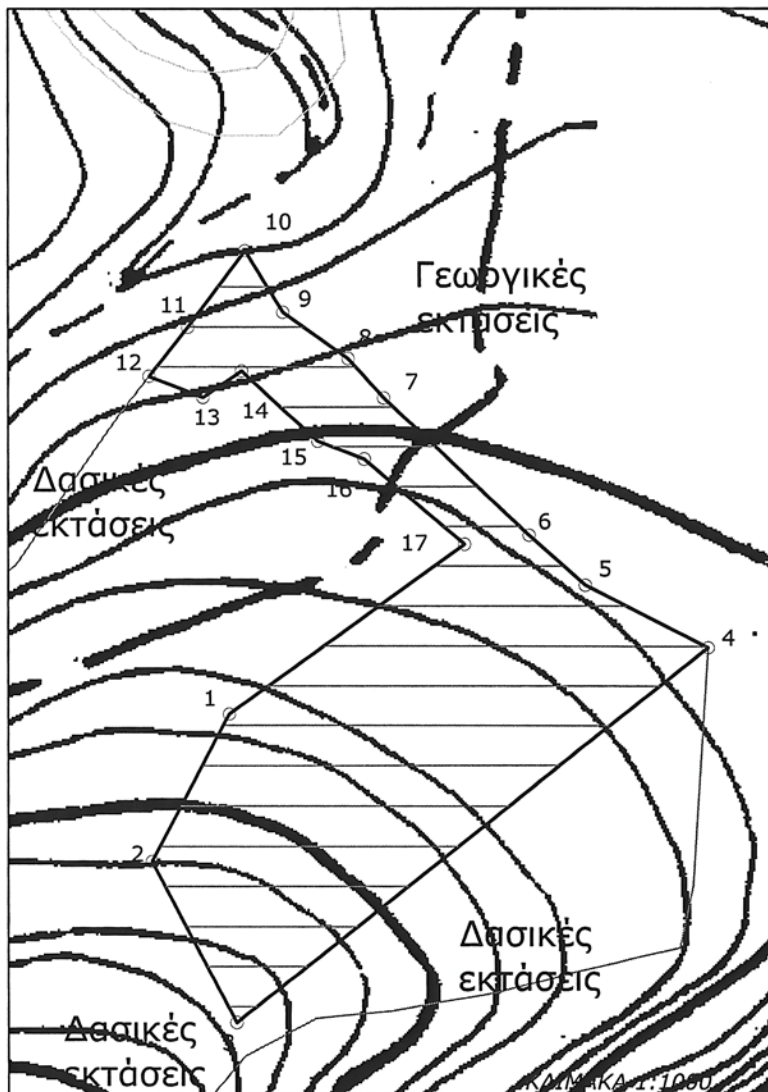

ΑΡ.ΣΗΜ.	X	Y
1	621012.0193	3908204.6135
2	620999.7472	3908181.2983
3	621013.1427	3908155.7483
4	621088.0840	3908215.2740
5	621068.5060	3908225.1350
6	621059.5820	3908233.1120
7	621036.4910	3908255.0170
8	621030.8540	3908261.2540
9	621020.5290	3908268.5950
10	621014.5230	3908278.3500
11	621005.4470	3908266.2210
12	620999.2858	3908258.4397
13	621007.8541	3908255.1291
14	621013.9760	3908259.2861
15	621026.0675	3908248.0917
16	621033.4108	3908245.2543
17	621049.3070	3908231.6759

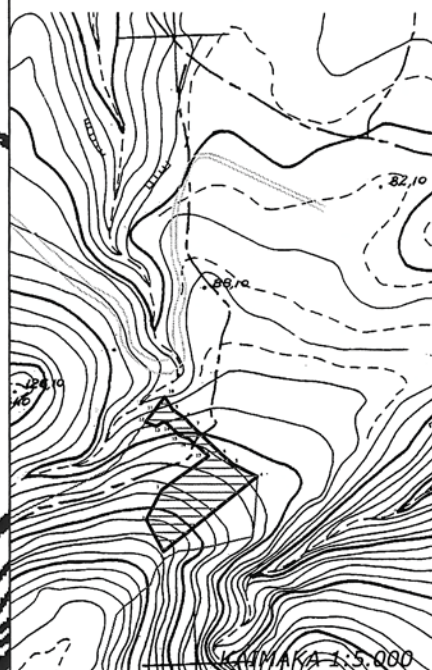

Ηράκλειο 04-11-2009
Ο ΣΥΝΤΑΚΤΗΣ

Manolis
Μανόλης Φλουρής
Δασολόγος



Ηράκλειο 10.11.2009
Ο ΔΙΕΥΘΥΝΤΗΣ ΔΑΣΩΝ ΗΡΑΚΛΕΙΟΥ

Stavros
ΣΤΑΥΡΟΣ ΑΓΑΠΑΚΗΣ
Δασολόγος

Αριθμ. 2304

(2)

Αλλαγή χρήσης έκτασης 10250 τ.μ. από το υπ' αριθμ. 1373α χερσολίβαδο του αγροκτήματος Αχλαδοχωρίου Δήμου Κύρρου για ίδρυση τυροκομείου.

Ο ΝΟΜΑΡΧΗΣ ΠΕΛΛΑΣ

Έχοντας υπόψη:

1) Τις διατάξεις του Π.Δ. 30/96 (ΦΕΚ 21Α/96) «Κώδικας Νομαρχιακής Αυτ/σης» όπως τροποποιήθηκε και ισχύει.

2) Την αριθ. 100/25-8-03 «Τροποποίηση του Οργανισμού Οργάνωσης και Λειτουργίας της Νομαρχιακής Αυτοδιοίκησης Πέλλας» (ΦΕΚ 1742Β/26-11-03) απόφαση του Ν.Σ. Πέλλας.

3) Τον Νόμο 1512/85 (ΦΕΚ 4Α/85) για τροποποίηση και συμπλήρωση των Πολεοδομικών διατάξεων και ειδικά το άρθρο 3' περί καθορισμού χρήσεων παραχωρημένων Δημόσιων εκτάσεων.

4) Τις διατάξεις του άρθρου 90 του κώδικα Νομοθεσίας για την Κυβέρνηση και τα Κυβερνητικά όργανα που κυρώθηκε με το άρθρο πρώτο του Π.Δ/τος 63/05 (ΦΕΚ 98Α/22-4-2005).

5) Την υπ' αριθμ. 18776/13-10-09 απόφαση Νομάρχη περί ορισμού Αντινομαρχών.

6) Τις θετικές απαντήσεις των παρακάτω Υπηρεσιών.

7) Την από 5-5-09 αίτηση των Μπόλλα Ιωάννη και Λυσίτσα Γεωργίου.

8) Το υπ' αριθμ. 2184/9-10-09 έγγραφο της Δ/νσης Πολιτικής γής Γιαννιτσών.

9) Το υπ' αριθμ. 10069/17-6-09 έγγραφο της Δ/νσης Υγείας και Πρόνοιας Ν. Πέλλας.

10) Το υπ' αριθμ. 2832/10-6-09 έγγραφο ΙΖ Εφορείας Προϊστορικών και κλασικών Αρχαιοτήτων.

11) Το υπ' αριθμ. 1574/3-6-09 έγγραφο 11ης Εφορείας Βυζαντινών Αρχαιοτήτων.

12) Το υπ' αριθμ. 5231/15-7-09 έγγραφο Δ/νσης Τουρισμού Κ. Μακεδονίας.

13) Το υπ' αριθμ. 2987/3-9-09 έγγραφο Δασαρχείου Έδεσσας.

14) Το υπ' αριθμ. Δ.Υ./18-5-09 έγγραφο τμήματος τοπογραφικής Υπηρεσίας Γιαννιτσών.

15) Το υπ' αριθμ. 3898/18-5-09 έγγραφο της Δ/νσης Γεωργίας Γιαννιτσών.

16) Το υπ' αριθμ. 1136/21-5-09 έγγραφο τμήματος Πολεοδομίας Γιαννιτσών.

17) Το υπ' αριθμ. 10353/1-7-09 έγγραφο τμήματος εγκρίσεων αδειών της Δ/νσης Περιβάλλοντος.

18) Το υπ' αριθμ. 1578/27-5-09 έγγραφο της Εφορείας Νεωτέρων Μνημείων.

19) Το υπ' αριθμ. 7898/29-9-09 έγγραφο Α' βαθμίας επιτροπής σταυλισμών της Δ/νσης Γεωργίας Γιαννιτσών.

20) Τα τοπογραφικά διαγράμματα σε κλίμακα 1: 1000 της κοινοχρήστου εκτάσεως.

Το γεγονός ότι από τις διατάξεις της παρούσας Απόφασης δεν προκαλείται δαπάνη σε βάρος του Κρατικού προϋπολογισμού ούτε του προϋπολογισμού του οικείου Ο.Τ.Α., καθορίζουμε:

Άρθρο 1

Καθορίζουμε την χρήση έκτασης 10250 τ.μ. από το υπ' αριθμ 1373α κοινόχρηστο τεμάχιο αγροκτήματος Αχλαδοχωρίου Δήμου Κύρρου σε χώρο για την ίδρυση τυροκομείου, από τον Μπόλλα Ιωάννη & Λυσίτσα Γεώργιο, όπως αυτή φαίνεται στο τοπογραφικό διάγραμμα που συνοδεύει την παρούσα απόφαση που θεωρήθηκε από την Προϊσταμένη του Τμήματος Πολεοδομίας Γιαννιτσών με την από 22-10-09 πράξη της.

Άρθρο 2

Η απόφαση αυτή δεν απαλλάσσει τον ενδιαφερόμενο από την υποχρεωτική λήψη των σχετικών οικοδομικών αδειών.

Κατά της παρούσας επιτρέπεται σύμφωνα με το άρθρο 69 του Π.Δ. 30/96 (ΦΕΚ 21/Α) η άσκηση προσφυγής ενώπιον του Γενικού Γραμματέα Περιφέρειας μόνον για παράβαση Νόμου μέσα σε αποκλειστική προθεσμία τριάντα (30) ημερών από την λήψη της παρούσας που κατατίθεται στο τμήμα Πολεοδομίας της Ν.Α. Πέλλας.


Η απόφαση αυτή να δημοσιευθεί στην Εφημερίδα της Κυβερνήσεως.


Γιαννιτσά, 16 Νοεμβρίου 2009

Ο Νομάρχης κ.α.α.

Ο Αντινομάρχης

ΣΩΤΗΡΙΟΣ ΚΕΧΑΓΙΑΣ

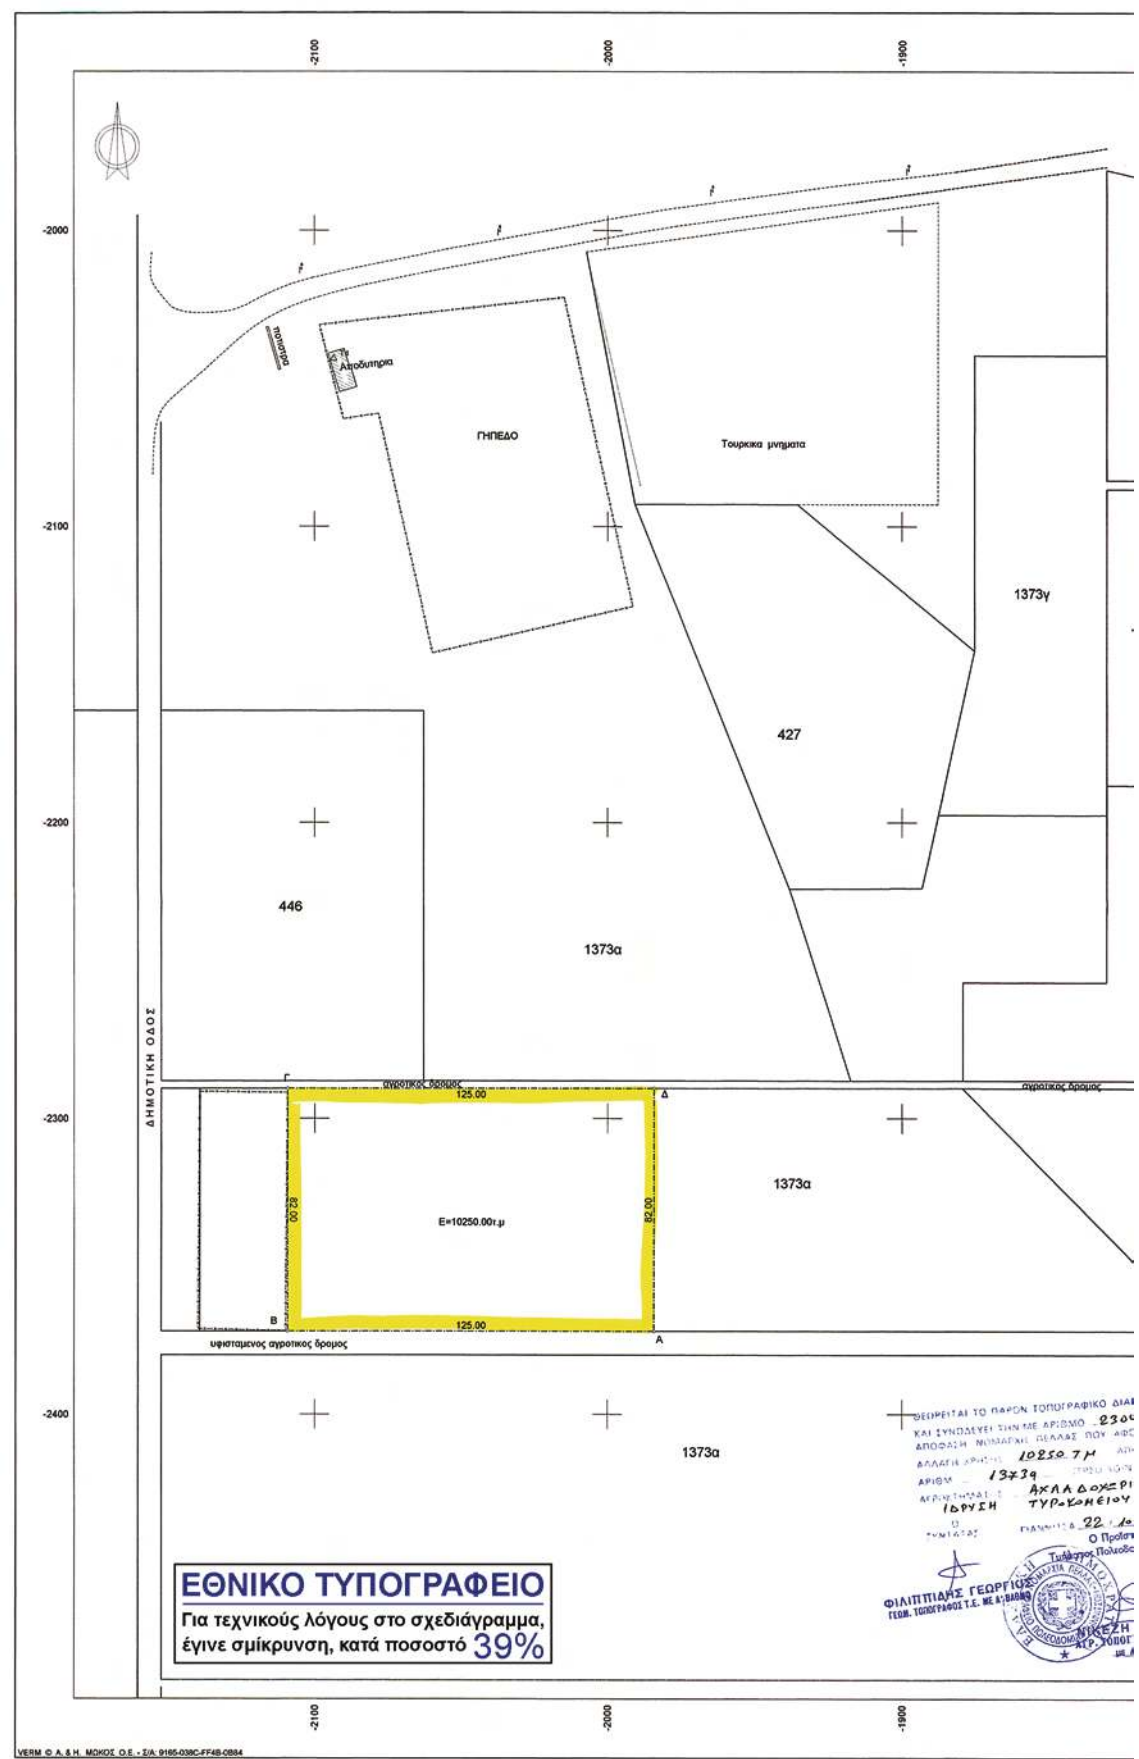

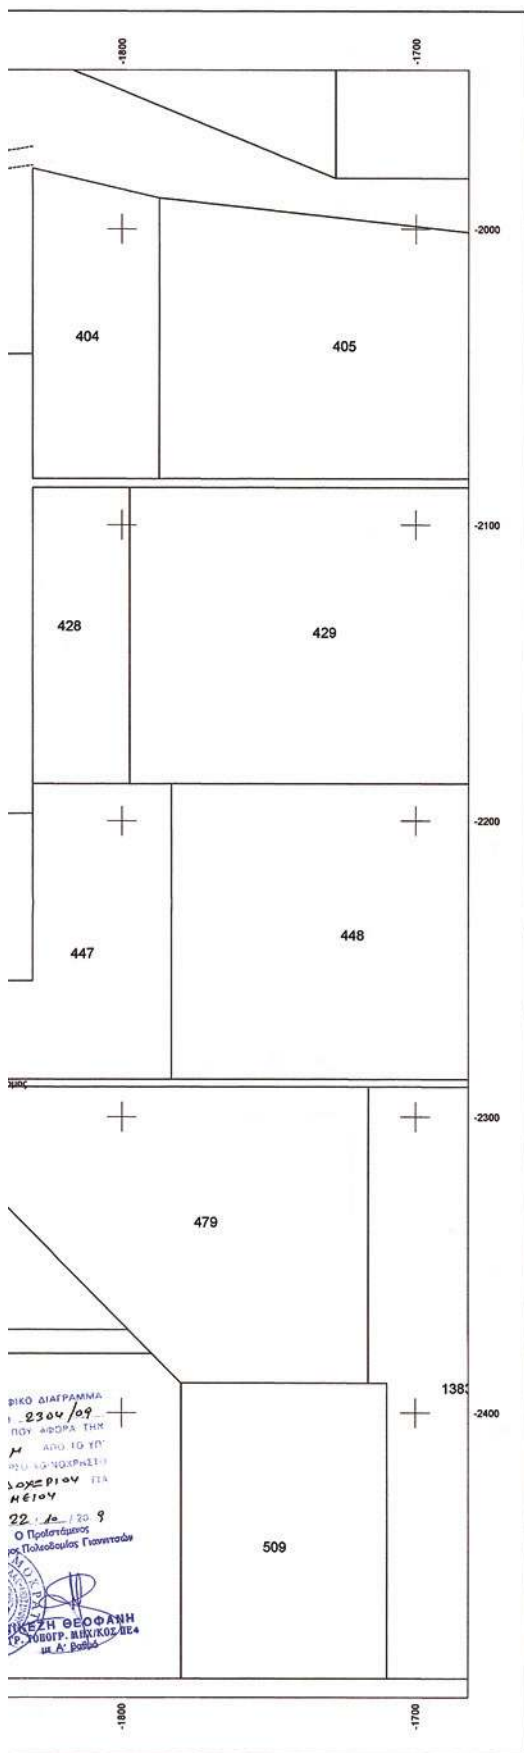

Συντεταγμένες ορίων								
Σημείο	X (m)	Y (m)	Σημείο	X (m)	Y (m)	Σημείο	X (m)	Y (m)
Α	-1984.189	-2371.910	Β	-2109.189	-2371.910	Γ	-2109.189	-2289.910
Δ	-1984.189	-2289.910						

Γεωτεράχιο 13731, Σημεία 4, Εμβαδόν: 10250.00 m²

Μετατροπή από HATT σε ΕΓΣΑ '87							
Σημείο	Παλλο	φο	λο	X-HATT	Y-HATT	X-ΕΓΣΑ	Y-ΕΓΣΑ
A	080 ΓΙΑΝΝΙΤΣΑ	40°45'	-1°15'	-10418.4460	8738.9560	360369.0013	4520844.862
B	080 ΓΙΑΝΝΙΤΣΑ	40°45'	-1°15'	-10543.4460	8739.0980	360164.6399	4520847.193
Γ	080 ΓΙΑΝΝΙΤΣΑ	40°45'	-1°15'	-10543.3520	8821.0980	360166.1077	4520929.167
Δ	080 ΓΙΑΝΝΙΤΣΑ	40°45'	-1°15'	-10418.3520	8820.9560	360391.1319	4520926.837

ΥΠΟΜΝΗΜΑ

Το υπό τα στοιχεία Α,Β,Γ,Δ,Α αγροτεμάχιο είναι ίσον προς Ε=10250,00τ.μ και προέρχεται από το υπ' αριθ. 1373α αγροτεμάχιο.

ΥΠΕΥΘΥΝΗ ΔΗΛΩΣΗ

Το ανώτερο αναφερόμενο αγροτεμάχιο βρίσκεται εκτός γενικού πολεοδομικού σχεδίου, εκτός ζώνης, η απόστασή του από τον Οικισμό Αχλαδοχωρίου είναι 510,00 μέτρα και είναι άρσιο και οικοδομήσιμο σύμφωνα με τις κείμενες πολεοδομικές διατάξεις.

Επίσης δεν έχει πρόσβαση σε εθνικό, επαρχιακό και δημοτικό οδικό δίκτυο και είναι μακριά από λίμνες, ποτάμια και σιδηροδρομικές γραμμές.

ΓΙΑΝΝΙΤΣΑ 10/04/2009

Ο ΔΗΛΩΝ ΜΗΧ/ΚΟΣ



ΒΑΣΙΛΕΙΟΣ Ι. ΠΑΡΑΣΚΕΥΑΪΔΗΣ ΑΓΡ. ΤΟΠΟΓΡΑΦΟΣ ΜΗΧΑΝΙΚΟΣ	
ΤΑΓΜ. ΠΛΑΤΡΑ 1 ΤΗΛ. 2382024565	
ΕΡΓΟΔΟΤΗΣ ΛΥΣΙΤΕΑΣ ΓΕΩΡΓΙΟΣ ΜΠΟΛΛΑΣ ΓΕΩΡΓΙΟΣ	
ΕΡΓΟ ΣΥΝΤΑΞΗ ΤΟΠΟΓΡΑΦΙΚΟΥ	
Σύση ΑΓΡΟΚΤΗΜΑ ΑΧΛΑΔΟΧΩΡΙΟΥ ΔΗΜΟΣ ΚΥΡΡΟΥ	
Σύση σχεδίου ΤΟΠΟΓΡΑΦΙΚΟ ΔΙΑΓΡΑΜΜΑ	αριθμός συνόλου ΚΛΙΜΑΚΑ 1:1000 Προβλεπόμενα στοιχεία NATT
Χρόνος μελέτης: ΑΠΡΙΛΙΟΣ 2009	
Υπογραφή	Στοιχεία
	ΒΑΣΙΛΕΙΟΣ ΠΑΡΑΣΚΕΥΑΪΔΗΣ ΔΙΠΛΩΜ. ΑΓ. ΤΟΠΟΓΡΑΦΟΣ ΜΗΧΑΝΙΚΟΣ ΑΡΙΣΤΟΤΕΛΕΣ ΠΑΝΕΠΙΣΤΗΡΙΟ ΒΕΛΑΝΟΠΟΛΗΣ ΜΕΛΟΣ Τ.Ε.Ε. ΑΡΙΘΜΟΣ ΜΗΤΡΩΟΥ 3296 ΤΑΧΥΜΕΤΡΟΥ ΠΛΑΤΡΑ Ι Τ.Τ.Α. 1350-21505 - ΓΙΑΝΝΙΝΑ

Αριθμ. 3248

(3)

Κήρυξη έκτασης ως αναδασωτέας, συνολικού εμβαδού 15.227,77 τετρ. μέτρων, στη θέση «Πουρνάρι» περιφέρειας Δ.Δ. Ζευγολατιού του Δήμου Βόχας Νομού Κορινθίας, λόγω πυρκαγιάς.

Ο ΓΕΝΙΚΟΣ ΓΡΑΜΜΑΤΕΑΣ
ΠΕΡΙΦΕΡΕΙΑΣ ΠΕΛΟΠΟΝΝΗΣΟΥ

Έχοντας υπόψη:

1. Τις διατάξεις:

α) Του Ν. 2503/1997 «Διοίκηση, οργάνωση, στελέχωση της Περιφέρειας, ρύθμιση θεμάτων για την Τοπική Αυτοδιοίκηση και άλλες διατάξεις» (ΦΕΚ 107 τ.Α'/1997).

β) Του Ν. 3200/1955 «Περί διοικητικής αποκέντρωσης» (ΦΕΚ 97 τ.Α'/1955) όπως τροποποιήθηκε και συμπληρώθηκε με το Ν.Δ. 532/1970 και μεταγενέστερες διατάξεις.

γ) Της παρ. 1 του άρθρου 24 και της παρ. 3 του άρθρου 117 του Συντάγματος της χώρας μας.

δ) Του Ν. 998/1979 «Περί προστασίας των δασών και των δασικών εν γένει εκτάσεων της χώρας» (ΦΕΚ 289 τ.Α'/1979) και συγκεκριμένα των άρθρων 38 και 41, σε συνδυασμό με την παρ. 1 του άρθρου 3 και την παρ. 1 β άρθρου 4 του ίδιου Νόμου, όπως τροποποιήθηκε με το Ν. 3208/03 «Περί προστασίας των δασικών οικοσυστημάτων, κατάρτισης δασολογίου, ρύθμισης εμπορευμάτων δικαιωμάτων επί δασών και δασικών εν γένει εκτάσεων και άλλες διατάξεις».

ε) Του Ν. 2612/1998 «Ανάθεση της Δασοπυρόσβεσης στο Πυροσβεστικό Σώμα και άλλες διατάξεις» (ΦΕΚ 112 τ.Α'/1998).

2. Τις Διαταγές του Υπουργείου Γεωργίας: α) 160417/1180/8-7-80, β) 182447/3049/24-8-80.

3. Την αριθ. πρωτ. 22167/11919οίκ./16-7-2009 Απόφαση Γενικού Γραμματέα Περιφέρειας Πελοποννήσου «Τοποθέτηση Προϊσταμένων επιπέδου Διευθύνσεων Οργανικών Μονάδων της Περιφέρειας Πελοποννήσου».

4. Την υπ' αριθ. 5835/7-10-2009 Πρόταση του Δασαρχείου Κορίνθου και τα στοιχεία που συνοδεύουν αυτή, μετά την από 6-10-2009 Έκθεση Αυτοψίας - Φωτοερμηνείας της Δασολόγου Δασαρχείου Κορίνθου Βασιλικής Κουλού, σύμφωνα με την οποία η αναφερόμενη στο θέμα έκταση, συνολικού εμβαδού 15.227,77 τετρ. μέτρων, καλυπτόταν από δάσος Χαλεπίου Πεύκης με υπόροφο αείφυλλα πλατύφυλλα (σχίνο, πρίνο & ρείκι), με συγκόμωση να υπερβαίνει τα ογδόντα εκατοστά (0.80), όπου καταστράφηκε από πυρκαγιά που εκδηλώθηκε στις 29 Ιουλίου έτους 2009 και συνεπώς επιβάλλεται η κήρυξη της ως αναδασωτέας, αποφασίζουμε:

Κηρύσσουμε ως αναδασωτέα τη Δημόσια δασική έκταση κατά την έννοια του Ν. 998/79 (παρ. 1 άρθρου 3 και παρ. 1β άρθρου 4) όπως αυτός τροποποιήθηκε με το Ν. 3208/03, συνολικού εμβαδού 15.227,77 τετρ. μέτρων, η οποία βρίσκεται στη θέση «Πουρνάρι» περιφέρειας Δ.Δ. Ζευγολατιού του Δήμου Βόχας Νομού Κορινθίας, αποτυπώνεται στο από 6-10-2009 συννημένο Τοπογραφικό Διάγραμμα κλίμακας 1:2.000, αποτελούμενη από δύο τμήματα, το τμήμα 1 που περιγράφεται με τα στοιχεία 1, 2, 3, 4, 5, 6, 7, 8, 9, 10, 11, 12, 13, 1 εμβαδού 10.281,81 τετρ. μέτρων και το τμήμα 2 που περιγράφεται με τα στοιχεία 14, 15, 16, 17, 18, 19, 20, 21, 22, 23, 24, 25, 26, 27, 28, 29, 30, 14 εμβαδού 4.945,96 τετρ. μέτρων, εντοπίζεται σε από-

σπασμα του υπ' αριθ. 392 191 Ορθοφωτοχάρτη έτους 1996-97 με κλίμακα 1:15.000, οριοθετείται με τη χρήση συντεταγμένων στο Ε.Γ.Σ.Α. '87 ως εξής:

Τμήμα 1

Σημείο 1:	X=393795.85	Y=4193180.03
» 2:	X=393809.00	Y=4193228.00
» 3:	X=393816.00	Y=4193272.00
» 4:	X=393854.00	Y=4193299.00
» 5:	X=393886.73	Y=4193306.33
» 6:	X=393925.00	Y=4193339.00
» 7:	X=393908.63	Y=4193310.33
» 8:	X=393929.99	Y=4193304.94
» 9:	X=393930.88	Y=4193278.02
» 10:	X=393889.12	Y=4193276.43
» 11:	X=393875.74	Y=4193236.34
» 12:	X=393882.01	Y=4193201.58
» 13:	X=393844.38	Y=4193161.90

Τμήμα 2

Σημείο 14:	X=393900.43	Y=4193061.61
» 15:	X=393903.00	Y=4193138.00
» 16:	X=393918.87	Y=4193136.14
» 17:	X=393931.24	Y=4193160.86
» 18:	X=393921.16	Y=4193178.69
» 19:	X=393911.14	Y=4193219.20
» 20:	X=393916.86	Y=4193243.40
» 21:	X=393930.95	Y=4193237.47
» 22:	X=393944.65	Y=4193207.25
» 23:	X=393974.69	Y=4193196.45
» 24:	X=393945.85	Y=4193156.69
» 25:	X=393933.62	Y=4193145.01
» 26:	X=393929.50	Y=4193116.61
» 27:	X=393921.23	Y=4193096.08
» 28:	X=393916.05	Y=4193075.58
» 29:	X=393944.00	Y=4193060.60
» 30:	X=393935.79	Y=4193055.26

και συνορεύει:

Τμήμα 1

ΒΟΡΕΙΑ: Με μη δασική έκταση.
ΝΟΤΙΑ: Με μη δασική έκταση.
ΑΝΑΤΟΛΙΚΑ: Με δάσος.
ΔΥΤΙΚΑ: Με οδό.

Τμήμα 2

ΒΟΡΕΙΑ: Με μη δασική έκταση.
ΝΟΤΙΑ: Με μη δασική έκταση.
ΑΝΑΤΟΛΙΚΑ: Με δάσος.
ΔΥΤΙΚΑ: Με μη δασική έκταση,

όπως σύνταξε η Δασολόγος του Δασαρχείου Κορίνθου Βασιλική Κουλού και θεώρησε ο Δασάρχης, με σκοπό την επανεγκατάσταση με φυσική ή τεχνητή αναγέννηση της δασικής βλάστησης που καταστράφηκε από την πυρκαγιά που εκδηλώθηκε στις 29 Ιουλίου του έτους 2009.

Η απόφαση αυτή να δημοσιευθεί στην Εφημερίδα της Κυβερνήσεως.


Τρίπολη, 17 Νοεμβρίου 2009

Ο Γενικός Γραμματέας Περιφέρειας κ.α.α.
Ο Γενικός Διευθυντής Περιφέρειας
ΠΑΝΑΓΙΩΤΗΣ ΜΠΑΖΙΓΟΣ

Ανήκει στο αριθμ. 58335/97... 9.9.99 έγγραφο του Δασαρχείου Κορίνθου

ΤΟΠΟΓΡΑΦΙΚΟ ΔΙΑΓΡΑΜΜΑ ΚΛΙΜΑΚΑΣ 1:2000 ΣΤΟ ΟΠΟΙΟ
ΦΑΙΝΕΤΑΙ ΤΟ ΔΗΜΟΣΙΟ ΔΑΣΟΣ ΧΑΛΕΠΙΟΥ ΠΕΥΚΗΣ
ΠΟΥ ΚΑΗΚΕ ΑΠΟ ΤΗΝ ΠΥΡΚΑΓΙΑ ΤΙΣ 29-07-2009 ΚΑΙ ΤΟ ΟΠΟΙΟ ΒΡΙΣΚΕΤΑΙ ΣΤΗΝ
Δ.Θ.ΠΟΥΡΝΑΡΙ ΠΕΡΙΦ.Δ.Δ.ΖΕΥΓΟΛΑΤΙΟΥ ΤΟΥ ΔΗΜΟΥ ΒΟΧΑΣ.

Ανήκει στην αριθμ. 3928/17.11.08 ... της Δ/νσης
Δασών Ν. Κορινθίας

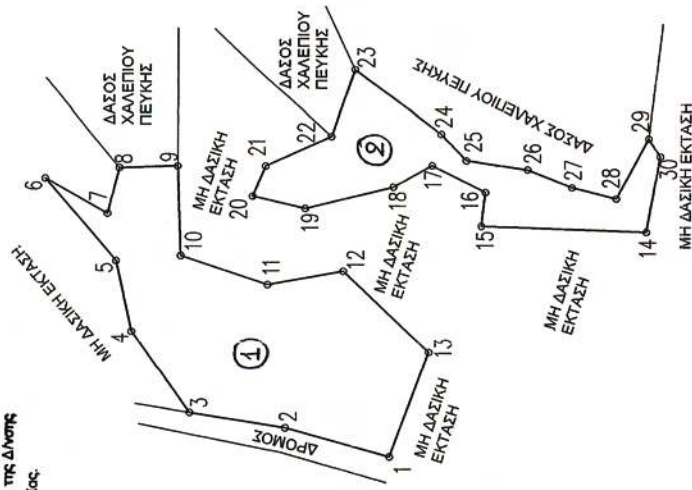

ΕΘΝΙΚΟ ΤΥΠΟΓΡΑΦΕΙΟ
Για τεχνικούς λόγους στο σχεδιάγραμμα,
έγινε σμίκρυνση, κατά ποσοστό 57%

Κορίνθος 06 / 10 / 2009
Ο Δασάρχης
Π. Μπούλας
Δασάρχης

Κορίνθος 06 / 10 / 2009
Η Συντάκτρια
Βασ. Κούκου
Δασολόγος



ΑΠΟΣΠΑΣΜΑ ΕΚ ΤΟΥ 392-191 ΟΡΘΟΦΩΤΟΧΑΡΤΗ
(Φωτογραμμετρικό υπόβαθρο από ορθοαναγωγή α/φ έτους 1996-97)
ΚΛΙΜΑΚΑ 1:15.000



ΕΜΒΑΔΟΜΕΤΡΗΣΗ ΓΗΠΕΔΟΥ 1			
Με τη βοήθεια των ορθογωνίων αντιστοιχούντων			
ΣΗΜΕΙΟ	X	Y	ΜΗΤΡΟΣ
1	393795.65	4193160.03	48.74
2	393809.00	4193228.00	44.55
3	393816.00	4193272.00	46.82
4	393854.00	4193299.00	33.54
5	393896.73	4193306.33	50.31
6	393925.00	4193339.00	33.01
7	393908.63	4193310.33	22.03
8	393929.99	4193304.94	26.93
9	393930.65	4193276.02	41.79
10	393889.12	4193276.43	42.27
11	393875.74	4193236.34	35.32
12	393882.01	4193201.56	54.69
13	393844.38	4193161.90	61.81
1	393795.65	4193160.03	
$E = 1/2 \sum (X_i + X_{i+1}) (Y_i - Y_{i+1})$			
$E = 10281.81 \mu^2$			

ΕΜΒΑΔΟΜΕΤΡΗΣΗ ΓΗΠΕΔΟΥ 2			
Με τη βοήθεια των ορθογωνίων αντιστοιχούντων			
ΣΗΜΕΙΟ	X	Y	ΜΗΤΡΟΣ
14	393900.43	4193061.61	76.44
15	393903.00	4193038.00	15.96
16	393918.87	4193138.14	27.64
17	393931.24	4193160.86	20.46
18	393921.16	4193178.69	41.73
19	393921.14	4193219.20	24.87
20	393916.88	4193243.40	15.29
21	393930.95	4193237.47	33.16
22	393944.65	4193207.25	31.92
23	393974.69	4193196.45	49.12
24	393945.85	4193156.69	16.91
25	393929.50	4193145.01	28.70
26	393929.50	4193116.61	22.13
27	393921.23	4193096.06	21.14
28	393916.05	4193075.58	31.71
29	393944.00	4193060.00	9.79
30	393935.78	4193055.28	35.93
14	393900.43	4193061.61	
$E = 1/2 \sum (X_i + X_{i+1}) (Y_i - Y_{i+1})$			
$E = 4945.96 \mu^2$			

ΕΘΝΙΚΟ ΤΥΠΟΓΡΑΦΕΙΟ

ΕΦΗΜΕΡΙΣ ΤΗΣ ΚΥΒΕΡΝΗΣΕΩΣ

ΠΕΡΙΦΕΡΕΙΑΚΑ ΓΡΑΦΕΙΑ ΠΩΛΗΣΗΣ Φ.Ε.Κ.

ΘΕΣΣΑΛΟΝΙΚΗ - Βασ. Όλγας 227	23104 23956	ΛΑΡΙΣΑ - Διοικητήριο	2410 597449
ΠΕΙΡΑΙΑΣ - Ευριπίδου 63	210 4135228	ΚΕΡΚΥΡΑ - Σαμαρά 13	26610 89122
ΠΑΤΡΑ - Κορίνθου 327	2610 638109	ΗΡΑΚΛΕΙΟ - Πεδιάδος 2	2810 300781
ΙΩΑΝΝΙΝΑ - Διοικητήριο	26510 87215	ΜΥΤΙΛΗΝΗ - Πλ. Κωνσταντινουπόλεως 1	22510 46654
ΚΟΜΟΤΗΝΗ - Δημοκρατίας 1	25310 22858		

ΤΙΜΗ ΠΩΛΗΣΗΣ ΦΥΛΛΩΝ ΤΗΣ ΕΦΗΜΕΡΙΔΟΣ ΤΗΣ ΚΥΒΕΡΝΗΣΕΩΣ

Σε έντυπη μορφή

- Για τα Φ.Ε.Κ. από 1 μέχρι 16 σελίδες σε 1 €, προσαυξανόμενη κατά 0,20 € για κάθε επιπλέον οκτασέλιδο ή μέρος αυτού.
- Για τα φωτοαντίγραφα Φ.Ε.Κ. σε 0,15 € ανά σελίδα.

Σε μορφή DVD/CD

Τεύχος	Ετήσια έκδοση	Τριμηνιαία έκδοση	Μηνιαία έκδοση	Τεύχος	Ετήσια έκδοση	Τριμηνιαία έκδοση	Μηνιαία έκδοση
Α'	150 €	40 €	15 €	Α.Α.Π.	110 €	30 €	-
Β'	300 €	80 €	30 €	Ε.Β.Ι.	100 €	-	-
Γ'	50 €	-	-	Α.Ε.Δ.	5 €	-	-
Υ.Ο.Δ.Δ.	50 €	-	-	Δ.Δ.Σ.	200 €	-	20 €
Δ'	110 €	30 €	-	Α.Ε. - Ε.Π.Ε. και Γ.Ε.ΜΗ.	-	-	100 €

- Η τιμή πώλησης μεμονωμένων Φ.Ε.Κ. σε μορφή cd-rom από εκείνα που διατίθενται σε ψηφιακή μορφή και μέχρι 100 σελίδες, σε 5 € προσαυξανόμενη κατά 1 € ανά 50 σελίδες.
- Η τιμή πώλησης σε μορφή cd-rom/dvd, δημοσιευμάτων μιας εταιρείας στο τεύχος Α.Ε.-Ε.Π.Ε. και Γ.Ε.ΜΗ. σε 5 € ανά έτος.

ΠΑΡΑΓΓΕΛΙΑ ΚΑΙ ΑΠΟΣΤΟΛΗ Φ.Ε.Κ.: Τηλεφωνικά: 210 4071010 - fax: 210 4071010 - internet: <http://www.et.gr>

ΕΤΗΣΙΕΣ ΣΥΝΔΡΟΜΕΣ Φ.Ε.Κ.

Τεύχος	Έντυπη μορφή	Ψηφιακή Μορφή	Τεύχος	Έντυπη μορφή	Ψηφιακή Μορφή
Α'	225 €	190 €	Α.Ε.Δ.	10 €	Δωρεάν
Β'	320 €	225 €	Α.Ε. - Ε.Π.Ε. και Γ.Ε.ΜΗ.	2250 €	645 €
Γ'	65 €	Δωρεάν	Δ.Δ.Σ.	225 €	95 €
Υ.Ο.Δ.Δ.	65 €	Δωρεάν	Α.Σ.Ε.Π.	70€	Δωρεάν
Δ'	160 €	80 €	Ο.Π.Κ.	-	Δωρεάν
Α.Α.Π.	160 €	80 €	Α' + Β' + Δ' + Α.Α.Π.	-	450 €
Ε.Β.Ι.	65 €	33 €			

- Το τεύχος Α.Σ.Ε.Π. (έντυπη μορφή) θα αποστέλλεται σε συνδρομητές ταχυδρομικά, με την επιβάρυνση των 70 €, ποσό το οποίο αφορά τα ταχυδρομικά έξοδα.
- Για την παροχή πρόσβασης μέσω διαδικτύου σε Φ.Ε.Κ. προηγούμενων ετών και συγκεκριμένα στα τεύχη: α) Α, Β, Δ, Α.Α.Π., Ε.Β.Ι. και Δ.Δ.Σ., η τιμή προσαυξάνεται, πέραν του ποσού της ετήσιας συνδρομής του 2007, κατά 40 € ανά έτος και ανά τεύχος και β) για το τεύχος Α.Ε.-Ε.Π.Ε. & Γ.Ε.ΜΗ., κατά 60 € ανά έτος παλαιότητας.

* Η καταβολή γίνεται σε όλες τις Δημόσιες Οικονομικές Υπηρεσίες (Δ.Ο.Υ.). Το πρωτότυπο διπλότυπο (έγγραφο αριθμ. πρωτ. 9067/28.2.2005 2η Υπηρεσία Επιτρόπου Ελεγκτικού Συνεδρίου) με φροντίδα των ενδιαφερομένων, πρέπει να αποστέλλεται ή να κατατίθεται στο Εθνικό Τυπογραφείο (Καποδιστρίου 34, Τ.Κ. 104 32 Αθήνα).

* Σημειώνεται ότι φωτοαντίγραφα διπλοτύπων, ταχυδρομικές Επιταγές για την εξόφληση της συνδρομής, δεν γίνονται δεκτά και θα επιστρέφονται.

* Οι οργανισμοί τοπικής αυτοδιοίκησης, τα νομικά πρόσωπα δημοσίου δικαίου, τα μέλη της Ένωσης Ιδιοκτητών Ημερησίου Τύπου Αθηνών και Επαρχίας, οι τηλεοπτικοί και ραδιοφωνικοί σταθμοί, η Ε.Σ.Η.Ε.Α., τα τριτοβάθμια συνδικαλιστικά Όργανα και οι τριτοβάθμιες επαγγελματικές ενώσεις δικαιούνται έκπτωσης πενήντα τοις εκατό (50%) επί της ετήσιας συνδρομής (τρέχον έτος + παλαιότητα).

* Το ποσό υπέρ Τ.Α.Π.Ε.Τ. [5% επί του ποσού συνδρομής (τρέχον έτος + παλαιότητα)], καταβάλλεται ολόκληρο (Κ.Α.Ε. 3512) και υπολογίζεται πριν την έκπτωση.

* Στην Ταχυδρομική συνδρομή του τεύχους Α.Σ.Ε.Π. δεν γίνεται έκπτωση.

Πληροφορίες για δημοσιεύματα που καταχωρούνται στα Φ.Ε.Κ. στο τηλ.: 210 5279000.

Φωτοαντίγραφα παλαιών Φ.Ε.Κ.: Μάρνη 8 τηλ.: 210 8220885, 210 8222924, 210 5279050.

Οι πολίτες έχουν τη δυνατότητα ελεύθερης ανάγνωσης των δημοσιευμάτων που καταχωρούνται σε όλα τα τεύχη της Εφημερίδας της Κυβερνήσεως πλην εκείνων που καταχωρούνται στο τεύχος Α.Ε.-Ε.Π.Ε. και Γ.Ε.ΜΗ., από την ιστοσελίδα του Εθνικού Τυπογραφείου (www.et.gr).

Οι υπηρεσίες εξυπηρέτησης πολιτών λειτουργούν καθημερινά από 08:00 μέχρι 13:00



* 0 4 0 0 5 3 6 0 7 1 2 0 9 0 0 0 8 *

ΑΠΟ ΤΟ ΕΘΝΙΚΟ ΤΥΠΟΓΡΑΦΕΙΟ

ΚΑΠΟΔΙΣΤΡΙΟΥ 34 * ΑΘΗΝΑ 104 32 * ΤΗΛ. 210 52 79 000 * FAX 210 52 21 004
ΗΛΕΚΤΡΟΝΙΚΗ ΔΙΕΥΘΥΝΣΗ: <http://www.et.gr> — e-mail: webmaster.et@et.gr