



ΕΦΗΜΕΡΙΣ ΤΗΣ ΚΥΒΕΡΝΗΣΕΩΣ

ΤΗΣ ΕΛΛΗΝΙΚΗΣ ΔΗΜΟΚΡΑΤΙΑΣ

ΤΕΥΧΟΣ ΤΕΤΑΡΤΟ

Αρ. Φύλλου 540

7 Δεκεμβρίου 2009

ΠΕΡΙΕΧΟΜΕΝΑ

ΑΠΟΦΑΣΕΙΣ

- Έγκριση καθορισμού οριοθέτησης τμήματος του ρέματος «ΣΟΧΙΑΣ» στους οικισμούς Περιστερίου - Γερακίου και στην είσοδο της πόλης Αμαλιάδας του Δήμου Αμαλιάδας Ν. Ηλείας σε μήκος 11.450 μ. 1
- Κήρυξη ως αναδασωτέας έκτασης 10.345,00 τ.μ. που βρίσκεται στην θέση «Πλατανάκι» οικ. Περιβολακίων Δημοτικού Διαμερίσματος Ευαγγελισμού, Δήμου Μεθώνης, Νομού Μεσσηνίας..... 2

ΑΠΟΦΑΣΕΙΣ

- Αριθμ. 65866/6912 (1)
- Έγκριση καθορισμού οριοθέτησης τμήματος του ρέματος «ΣΟΧΙΑΣ» στους οικισμούς Περιστερίου - Γερακίου και στην είσοδο της πόλης Αμαλιάδας του Δήμου Αμαλιάδας Ν. Ηλείας σε μήκος 11.450 μ.

Ο ΓΕΝΙΚΟΣ ΓΡΑΜΜΑΤΕΑΣ ΠΕΡΙΦΕΡΕΙΑΣ
ΔΥΤΙΚΗΣ ΕΛΛΑΔΑΣ

Έχοντας υπόψη:

1. Το Ν.3200/55 περί διοικητικής αποκέντρωσης, όπως τροποποιήθηκε και συμπληρώθηκε μεταγενέστερα.

2. Τις διατάξεις του Π.Δ. 39/83 περί μεταβιβάσεως αρμοδιοτήτων του Υπουργού Δημ. Έργων στις Περιφερειακές Υπηρεσίες.

3. Τις διατάξεις του άρθρου 66 του Ν.1622/86 «περί Τοπικής Αυτοδιοίκησης, Περιφερειακής Ανάπτυξης και δημοκρατικού προγραμματισμού» όπως αντικαταστάθηκε με τις διατάξεις της παρ.5 του άρθρου 33 του Ν.1832/89.

4. Τις διατάξεις του Ν.2503/97 «Διοίκηση, οργάνωση, στελέχωση της Περιφέρειας, ρύθμιση θεμάτων για την Τοπική Αυτοδιοίκηση και άλλες διατάξεις».

5. Την 33/98 εγκύκλιο του ΥΠΕΧΩΔΕ «Αστυνόμευση ρεμάτων και συντήρηση αντιπλ/κών έργων»

6. Το Ν. 3010/2002 «Εναρμόνιση του Ν.1650/86 με τις οδηγίες 97/11 Ε.Ε & 96/61 Ε.Ε» και ειδικότερα τις διατάξεις του άρθρου 5 αυτού «Διαδικασία οριοθέτησης και ρυθμίσεις θεμάτων για τα υδατορέματα» καθώς και τις ισχύουσες διατάξεις της υπ' αριθμ. 3046/304/3-2-89 απόφασης του αναπληρωτή Υπουργού Υ.ΠΕ.ΧΩ.ΔΕ. και ειδικότερα του άρθρου 6 αυτής σχετικά με τη δόμηση κοντά στα ρέματα.

7. Την αρ. 9622/2-9-2002 απόφαση του Γεν. Γραμματέα Περιφέρειας Δυτικής Ελλάδας «περί αναθέσεως μέρους των αρμοδιοτήτων Γεν. Γραμματέα στο Διευθυντή Δημοσίων Έργων» .

8. Το αρ. 11278/2005 (Φ.Ε.Κ 1434/18-10-2005, τ. Β') Απόφαση του Γεν. Γραμματέα Περιφέρειας Δυτικής Ελλάδας «περί αναθέσεως μέρους των αρμοδιοτήτων Γεν. Γραμματέα στον Γεν. Διευθυντή ΠΔΕ».

9. Το από 30/08/09 απόσπασμα από το πρακτικό αρ. 11/09 της συνεδρίασης του Δημοτικού Συμβουλίου του Δήμου Αμαλιάδας Ν. Ηλείας (αρ. απόφασης 280/2009).

10. Το με αρ. πρωτ. 6235/16-10-09 έγγραφο της Δ.Τ.Υ. Ν. Ηλείας με το οποίο μας διαβίβασε την Τεχνική Έκθεση Υδρολογικής - Υδραυλικής μελέτης και Περιβαλλοντικών στοιχείων που συντάχθηκαν από το μελετητικό γραφείο Σ. Λιάρος και ΣΙΑ Ε.Ε. «ΗΛΙΔΑ ΣΥΜΒΟΥΛΟΙ ΜΗΧΑΝΙΚΟΙ» και τα από Μαΐου 2009 Τοπογραφικά Διαγράμματα (οριζοντιογραφίες ΥΔΡ 5.1, ΥΔΡ 5.2, ΥΔΡ 5.3, ΥΔΡ 5.4, ΥΔΡ 5.5, ΥΔΡ 5.6, ΥΔΡ 5.7, ΥΔΡ 5.8, ΥΔΡ 5.9) στα οποία σημειώνονται με μπλε γραμμή (γραμμή οριοθέτησης) που καθορίζεται από τους αριθμούς Δ1, Δ2, Δ3, Δ1671, Δ1672, Δ1673 και κόκκινη γραμμή (γραμμή πλημμύρας) οι οριογραμμές καθορισμού της οριοθέτησης τμήματος του ρέματος «ΣΟΧΙΑΣ» στους οικισμούς Περιστερίου - Γερακίου και στην είσοδο της πόλης Αμαλιάδας του Δήμου Αμαλιάδας Ν. Ηλείας σε μήκος 11.450 μ, όπως τα παραπάνω ελέγχθηκαν και θεωρήθηκαν από την υπόψη υπηρεσία (Δ.Τ.Υ.Ν. Ηλείας), αποφασίζουμε:

Εγκρίνουμε τον καθορισμό των οριογραμμών του τμήματος του ρέματος «ΣΟΧΙΑΣ» στους οικισμούς Περιστερίου - Γερακίου και στην είσοδο της πόλης Αμαλιάδας του Δήμου Αμαλιάδας Ν. Ηλείας σε μήκος 11.450 μ, που φαίνονται στα Τοπογραφικά Διαγράμματα (οριζοντιογραφίες ΥΔΡ 5.1, ΥΔΡ 5.2, ΥΔΡ 5.3, ΥΔΡ 5.4, ΥΔΡ 5.5, ΥΔΡ 5.6, ΥΔΡ 5.7, ΥΔΡ 5.8, ΥΔΡ 5.9) με μπλε και κόκκινη γραμμή και σημειώνονται με τους αριθμούς που αναγράφονται στην παραπάνω παρ. 10, όπως αυτές καθορίστηκαν από την Υδρολογική - Υδραυλική μελέτη που συντάχθηκε από το μελετητικό γραφείο Σ. Λιάρος και ΣΙΑ Ε.Ε. «ΗΛΙΔΑ ΣΥΜΒΟΥΛΟΙ ΜΗΧΑΝΙΚΟΙ», ελέγχθηκαν και θεωρήθηκαν από την Δ.Τ.Υ.Ν. Ηλείας.

Η απόφαση αυτή να δημοσιευθεί στην Εφημερίδα της Κυβερνήσεως.

Πάτρα, 25 Νοεμβρίου 2009

Με εντολή Γενικού Γραμματέα Περιφέρειας
Ο Γενικός Διευθυντής
Δ. ΠΑΝΑΓΙΩΤΟΠΟΥΛΟΣ

[illegible]

ΕΘΝΙΚΟ ΤΥΠΟΓΡΑΦΕΙΟ
Για τεχνικούς λόγους στο σχεδιάγραμμα,
έγινε σμίκρυνση, κατά ποσοστό 79%

ΜΙΧ. ΚΑΛΟΓΕΡΟΠΟΥΛΟΣ
ΓΕΩΛΟΓΟΣ ΜΗΧΑΝΙΚΟΣ ΔΕ.Δ.Β



ΕΛΕΤΧΘΗΚΕ

AIKATÉPNI

14

[illegible]

[illegible]

Αριθ. 4730

(2)

Κήρυξη ως αναδασωτέας έκτασης 10.345,00 τ.μ. που βρίσκεται στην θέση «Πλατανάκι» οικ. Περιβολακίων Δημοτικού Διαμερίσματος Ευαγγελισμού, Δήμου Μεθώνης, Νομού Μεσσηνίας.

Ο ΓΕΝΙΚΟΣ ΓΡΑΜΜΑΤΕΑΣ ΠΕΡΙΦΕΡΕΙΑΣ
ΠΕΛΟΠΟΝΝΗΣΟΥ

Έχοντας υπόψη:

1. Τις δ/ξεις του Π.Δ. 51/87 «Καθορισμός των Περιφερειών της Χώρας για το σχεδιασμό κ.λπ. της περιφερειακής Ανάπτυξης»

2. Τις δ/ξεις των άρθρων 1 παρ.1 και 2, 2 παρ.1 εδ.δ', 5 παρ. 3Β, 6 παρ.7 και 7 παρ. 2 του Ν.2503/97 «Διοίκηση, Οργάνωση, Στελέχωση της Περιφέρειας κ.λπ.».

3. Τις δ/ξεις των άρθρων 24 παρ. 1 και 117 παρ. 3 του Συντάγματος.

4. Τις δ/ξεις του Ν.998/79 «περί προστασίας των δασών κ.λπ.» και ειδικότερα:

α) του άρθρου 41 παρ. 1 και 3,

β) του άρθρου 38 παρ. 1.

5. Τις δ/γές του Υπουργείου Γεωργίας:

α) 160417/1180/8-7-80, β) 182447/3049/24-9-80.

6. Τις διατάξεις του Ν. 3208/2003.

7. Την αριθμ. 6882/01-10-2009 πρόταση του Δασαρχείου Καλαμάτας περί κηρύξεως αναδασωτέας, της αναφερομένης στο θέμα έκτασης, αποφασίζουμε:

Κηρύσσουμε ως αναδασωτέα, με σκοπό την προστασία για την επαναδημιουργία της δασικής βλάστησης αποτελούμενης από είδη αείφυλλων πλατύφυλλων, (σχίνου, πουρναριού, ρεικιού, κουμαριάς, μυρτιάς και ασπαλάθου), που καταστράφηκε από παράνομη εκχέρσωση κατά το χρονικό διάστημα από 01-01-07 έως 01-12-2008,

την δημόσια δασική έκταση, εμβαδού 10.345,00 τ.μ. που βρίσκεται στη θέση «Πλατανάκι» οικ. Περιβολακίων Δημοτικού Διαμερίσματος Ευαγγελισμού, Δήμου Μεθώνης, Νομού Μεσσηνίας, προσδιορίζεται από τα σημεία: 1, 2, 3, Ζ2, Ζ1, Ζ, 4, 5, 17 & 1 και έχει όρια:

Ανατολικά : Με δημόσια δασική αναδασωτέα έκταση λόγω πυρκαγιάς έκταση (αρ. 257/2009 απόφαση) και δημόσια δασική αναδασωτέα λόγω πυρκαγιάς έκταση (αρ. 713/1992).

Δυτικά : Με ελαιόκτημα Φ. Σαρδέλη.

Βόρεια : Με δημόσια δασική έκταση.

Νότια : Με ελαιόκτημα Φ. Σαρδέλη,

Όπως φαίνεται στο συνημμένο διάγραμμα κλίμακας 1:1.000 που συντάχθηκε από τον Δασοπόνο του Δασαρχείου Καλαμάτας Κυριάκο Πίκουλα και εντοπίζεται στο απόσπασμα Φύλλο Χάρτου «Κορώνη» κλίμακας 1:50.000 της Γ.Υ.Σ. και αποτελεί αναπόσπαστο μέρος της απόφασης αυτής. Προβλέπεται φυσική αναγέννηση της δασικής βλάστησης που καταστράφηκε.

Από την εφαρμογή των κανονιστικών διατάξεων της απόφασης αυτής δεν προκαλείται δαπάνη σε βάρος του κρατικού προϋπολογισμού σύμφωνα με το άρθρο 90 του Π.Δ. 63/2005 «κωδικοποίηση της νομοθεσίας για την Κυβέρνηση και τα Κυβερνητικά όργανα» (Φ.Ε.Κ. 98/Α'/22-04-05)

Η απόφαση αυτή να δημοσιευθεί στην Εφημερίδα της Κυβερνήσεως.

Τρίπολη, 25 Νοεμβρίου 2009

Ο Γενικός Γραμματέας Περιφέρειας κ.α.α.

Ο Γενικός Διευθυντής
ΠΑΝΑΓΙΩΤΗΣ ΜΠΑΖΙΓΟΣ




ΕΘΝΙΚΟ ΤΥΠΟΓΡΑΦΕΙΟ

Για τεχνικούς λόγους στο σχεδιάγραμμα, έγινε σμίκρυνση, κατά ποσοστό 56%

ΤΟΠΟΓΡΑΦΙΚΟ ΔΙΑΓΡΑΜΜΑ
ΔΗΜΟΣΙΑΣ ΔΑΣΙΚΗΣ ΕΚΤΑΣΗΣ ΣΥΝΟΛΙΚΟΥ ΕΜΒΛΟΥ 11.705 στρ. ΣΤΗ ΘΕΣΗ «ΠΛΑΤΑΝΑΚΙ» ΠΕΡΙΟΧΗΣ ΤΟΥ ΟΙΚΙΣΜΟΥ ΠΕΡΙΒΟΛΑΚΙΩΝ ΤΟΥ ΔΗΜΟΤΙΚΟΥ ΔΙΑΜΕΡΙΣΜΑΤΟΣ ΕΥΑΓΓΕΛΙΣΜΟΥ ΤΟΥ ΔΗΜΟΥ ΜΕΘΩΝΗΣ ΠΟΥ ΕΧΕΡΣΩΘΗΚΕ ΚΑΙ ΚΑΤΑΛΗΦΘΗΚΕ ΠΑΡΑΝΟΜΑ ΑΠΟ ΤΟΝ ΦΩΤΙΟ Κ. ΣΑΡΔΕΛΗ, ΚΑΤΟΙΚΟ ΚΑΛΑΜΑΤΑΣ

ΠΡΟΤΕΙΝΕΤΑΙ Η ΚΗΡΥΞΗ ΤΟΥ ΤΜΗΜΑΤΟΣ Ε(Δ)=10.345 στρ. ΟΣ ΑΝΑΔΑΣΩΤΕΑΣ

ΠΙΝΑΚΑΣ ΣΥΝΤΕΤΑΓΜΕΝΩΝ	
Χ	Υ
1	303468
2	4080223
3	303511
4	4080296
5	303531
6	4080285
7	303549
8	4080174
9	303579
10	4080172
11	303670
12	4080172
13	303701
14	4080204
15	303701
16	4080204
17	303695
18	4080214
19	303644
20	4080205
21	303628
22	4080241
23	303611
24	4080268
25	303576
26	4080248
27	303560
28	4080247
29	303548
30	4080239
31	303516
32	4080206
33	303482
34	4080174
35	303468
36	4080147
37	303459
38	4080156
39	303464
40	4080174
41	303474
42	4080193
43	303475
44	4080206

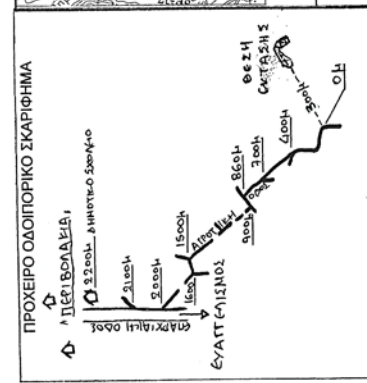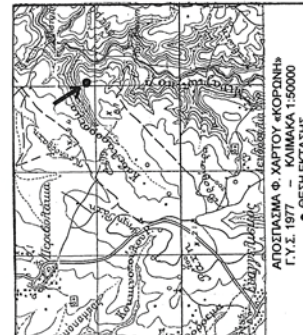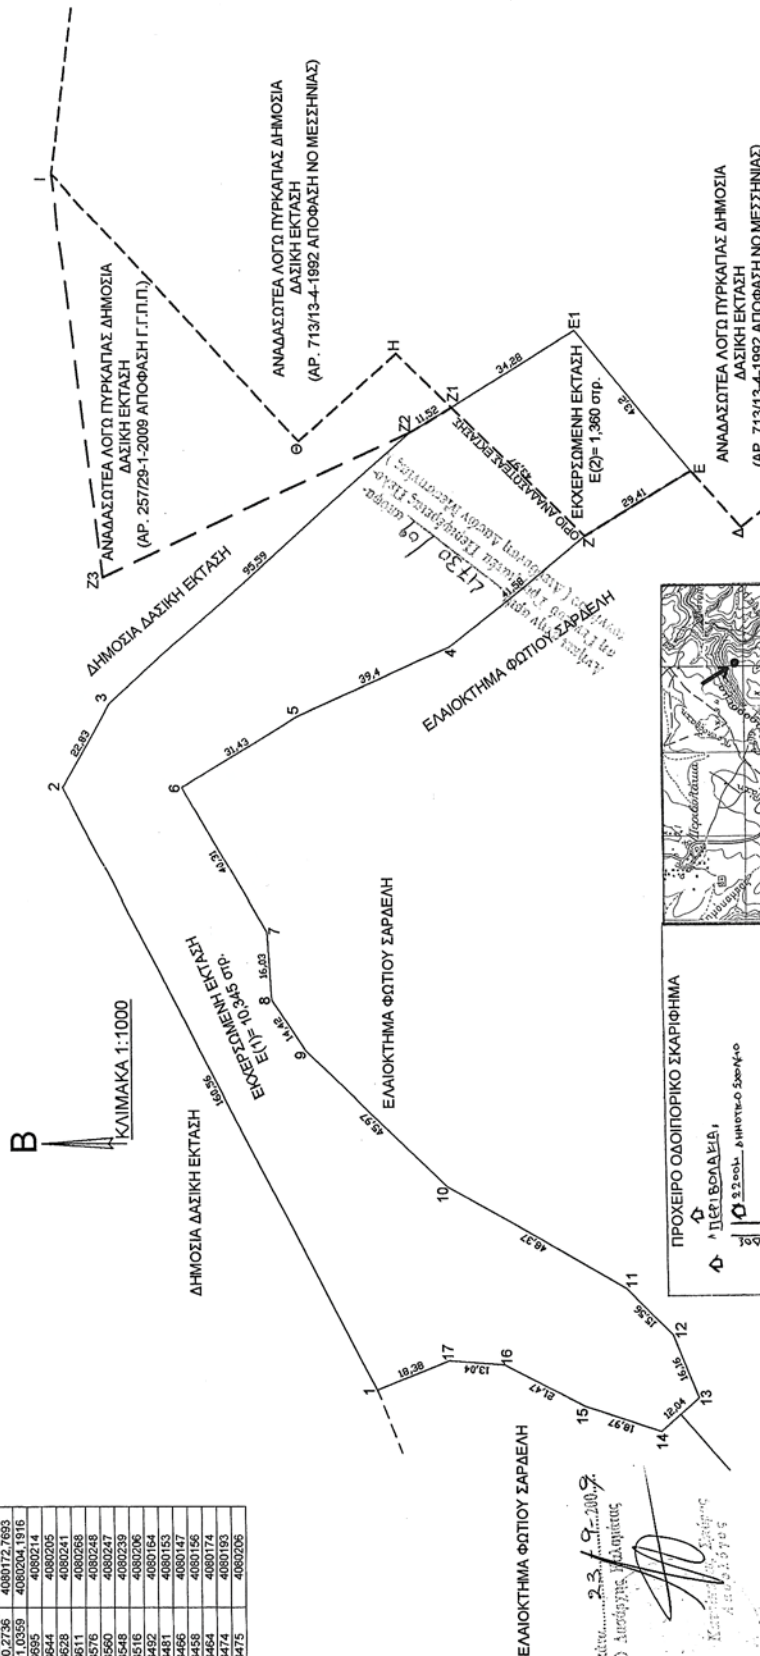

ΠΥΛΟΣ 10 - 8 - 2009
Ο ΣΥΝΤΑΚΤΗΣ

ΚΥΡΙΑΚΟΣ ΠΙΚΟΥΛΑΣ
ΔΑΣΟΤΟΝΟΣ

8-10-09
ΓΕΩΓΡΑΦΙΚΟΣ ΣΥΜΒΟΥΛΟΣ
ΔΑΣΟΛΟΓΟΣ

ΑΠΟ ΤΟ ΕΘΝΙΚΟ ΤΥΠΟΓΡΑΦΕΙΟ

ΚΑΠΟΔΙΣΤΡΙΟΥ 34 * ΑΘΗΝΑ 104 32 * ΤΗΛ. 210 52 79 000 * FAX 210 52 21 004
ΗΛΕΚΤΡΟΝΙΚΗ ΔΙΕΥΘΥΝΣΗ: <http://www.et.gr> - e-mail: webmaster.et@et.gr