



ΕΦΗΜΕΡΙΣ ΤΗΣ ΚΥΒΕΡΝΗΣΕΩΣ

ΤΗΣ ΕΛΛΗΝΙΚΗΣ ΔΗΜΟΚΡΑΤΙΑΣ

ΤΕΥΧΟΣ ΤΕΤΑΡΤΟ

Αρ. Φύλλου 550

11 Δεκεμβρίου 2009

ΠΕΡΙΕΧΟΜΕΝΑ

ΑΠΟΦΑΣΕΙΣ

- Άρση αναδάσωσης δημόσιας και δημοτικής δασικής και χορτολιβαδικής έκτασης, εμβαδού εννιοκοσίων πέντε στρεμμάτων (905,00 στρ.), στις θέσεις «Δενδροράχη» και «Ψήλωμα» του Τ.Δ Κληματίας του Δήμου Ευρυμενών και Τ.Δ Ροδοτοπίου του Δήμου Πασσαρώνος Νομού Ιωαννίνων..... 1
- Καθορισμός το πρώτον των ορίων αιγιαλού - παραλίας και δημιουργία ζώνης παραλίας, στη θέση «Τρέπεζα - Αλυκές», Δ.Δ. Δροσιάς, Δήμου Ανθηδώνος, Ν. Εύβοιας..... 2

ΑΠΟΦΑΣΕΙΣ

- Αριθμ. 4234 (1)
Άρση αναδάσωσης δημόσιας και δημοτικής δασικής και χορτολιβαδικής έκτασης, εμβαδού εννιοκοσίων πέντε στρεμμάτων (905,00 στρ.), στις θέσεις «Δενδροράχη» και «Ψήλωμα» του Τ.Δ Κληματίας του Δήμου Ευρυμενών και Τ.Δ Ροδοτοπίου του Δήμου Πασσαρώνος Νομού Ιωαννίνων.

Ο ΓΕΝΙΚΟΣ ΓΡΑΜΜΑΤΕΑΣ ΠΕΡΙΦΕΡΕΙΑΣ ΗΠΕΙΡΟΥ

Έχοντας υπόψη:

1. Τις διατάξεις:

α) Του Ν. 2503/97 «Διοίκηση, Οργάνωση, Στελέχωση της Περιφέρειας κ.λπ.».

β) Του Ν. 2647/98 «Μεταβίβαση αρμοδιοτήτων στις Περιφέρειες κ.λπ.».

γ) Του Ν. 998/79 «περί προστασίας δασών και δασικών εν γένει εκτάσεων της χώρας» και συγκεκριμένα τις διατάξεις του άρθρου 44 όπως αυτό συμπληρώθηκε με την παρ. 3 του άρθρου 36 του Ν. 3698/2008 (ΦΕΚ 198/τ.Δ/2-10-2008) και ισχύει σήμερα.

ε) Τις διατάξεις της παρ. 8 του άρθρου 21 του Ν. 3208/2003.

2. Την υπ' αριθμ. 160417/1180/8-7-1980 δ/γή του Υπ. Γεωργίας, την υπ' αριθμ. 86004/1637/04-06-1987 διαταγή του Υπουργείου Γεωργίας σύμφωνα με την οποία έγινε αποδεκτή η υπ' αριθμ. 417/1987 γνωμοδότηση των Προϊσταμένων Νομικών Δ/σεων της Διοίκησης και την υπ'

αριθμ. 97870/2248/7-5-2009 διαταγή του Υπ. Αγροτικής Ανάπτυξης και Τροφίμων.

3. Την υπ' αριθ. 7622/1484/29-1-2008 (ΦΕΚ 269/Β' 22-2-2008) απόφαση Γεν. Γραμ. Περ. Ηπείρου «Περί μεταβίβασης αρμοδιοτήτων και παροχή εξουσιοδότησης υπογραφής αποφάσεων κ.λπ. με εντολή Γενικού Γραμματέα Περιφέρειας Ηπείρου στον Προϊστάμενο Γενικής Δ/σης Περιφέρειας, στον Προϊστάμενο Επιθεώρησης Δασών, στους Προϊσταμένους Δ/σεων Δασών και Δασαρχείων».

4. Την υπ' αριθμ. 3650/4-10-1994 απόφαση του Νομάρχη Ιωαννίνων, η οποία δημοσιεύτηκε στο με αριθμ. 1072/τ. Δ/13-10-1994 ΦΕΚ., κήρυξης ως αναδασωτέας δημόσιας και κοινοτικής δασικής και χορτολιβαδικής έκτασης, εμβαδού 905,00 στρ., στις θέσεις «Δενδροράχη» και «Ψήλωμα» των τότε Κοινοτήτων Κληματίας και Ροδοτοπίου Ν. Ιωαννίνων, λόγω καταστροφής της από πυρκαϊά.

5. Την υπ' αριθμ. 59/20-5 -2009 αναφορά του Δασαρχείου Ιωαννίνων, με την οποία προτείνεται η άρση (ολική), της αναφερομένης στο θέμα έκτασης και την από 19-05-2009 έκθεση αυτοψίας της Δασολόγου Αγγλαίας Μπιλιαδέρη, σύμφωνα με την οποία η ολική άρση επιβάλλεται διότι:

α) στην έκταση των 905,00 στρ. συμπεριλαμβάνεται έκταση 26,429 στρ., η οποία κηρύχθηκε αναδασωτέα προδήλως κατά πραγματική πλάνη περί τα πράγματα, αφού στηρίχθηκε επί ανακριβών - ελλείπων στοιχείων και δεν λήφθηκε υπόψη το γεγονός ότι η έκταση αυτή αποτελούσε το σύνολο έξι (6) κληροτεμαχίων (αγρών) και εγκαταλειμμένων χέρσων αγρών ακόμη και σήμερα, των με αριθμό 80, 79, 78, 87, 89 και 88 της διανομής του Αγροκτήματος Ροδοτοπίου έτους 1929, της Δ/σης Εποικισμού του Υπ. Γεωργίας και υπήρχε άγνοια από τους ιδιοκτήτες αυτών της ύπαρξης σχετικής κήρυξης και β) στην υπόλοιπη έκταση των 878,571 στρ. έχει αποκαταθεί πλήρως η αναδάσωση, χωρίς κανένα ίχνος της πυρκαϊγιάς και τίποτε δεν μαρτυρά ότι είχε εκδηλωθεί πυρκαϊγά κατά το παρελθόν, επιτεύχθηκε δηλαδή ο σκοπός αυτής φυσιολογικά, αφού επανήλθε η βλάστηση στην πρότερα της κατάσταση. Σήμερα τα άτομα αιεφύλλων πλατύφυλλων είναι κυρίως θαμνώδους αλλά και δενδρώδους μορφής, τα οποία μπορούν να παράγουν σπόρους και παρουσιάζουν πολύ καλή ανάπτυξη.

6. Το υπ' αριθμ. 1826/1-6-2009 έγγραφο της Δ/σης Δασών Ιωαννίνων προς την Α/θμια Επιτροπή Δασικών Αμφισβητήσεων Ν. Ιωαννίνων.

7. Το υπ' αριθμ. 77/27-10-2009 έγγραφο της Α/θμιας Επιτροπής Δασικών Αμφισβητήσεων Ν. Ιωαννίνων, με το οποίο κοινοποιήθηκε η υπ' αριθμ. 07/2009 θετική απόφασή της.

6. Την με αριθμ. 3914/9-11-2009 αναφορά - θετική εισήγηση της Δ/νσης Δασών Ιωαννίνων, αποφασίζουμε:

1. Αίρουμε την αναδάσωση (ολική άρση) από επιφάνεια εμβαδού εννιακοσίων πέντε στρεμμάτων (905,00στρ.), στις θέσεις «Δενδροράχη» και «Ψήλωμα» του Τ.Δ Κληματίας του Δήμου Ευρυμενών και Τ.Δ Ροδοτοπίου του Δήμου Πασσαρώνος, αντίστοιχα, του Νομού Ιωαννίνων, που κηρύχθηκε αναδασωτέα με την υπ' αριθμ. 3650/4-10-1994 απόφαση του Νομάρχη Ιωαννίνων, η οποία δημοσιεύτηκε στο με αριθμ. 1072/τ. Δ'/13-10-1994 ΦΕΚ., όπως απεικονίζεται στο από 1994 αρχικό τοπογραφικό διάγραμμα της παραπάνω απόφασης και αποτελεί αναπόσπαστο μέρος αυτής, για τους λόγους που αναφέρονται στο σκεπτικό της παρούσας.

2. Η αναδάσωση αίρεται, σύμφωνα με το άρθρο 44 του Ν. 998/79, όπως ισχύει σήμερα και την υπ' αριθμ. 86004/1637/04-06-1987 διαταγή του Υπουργείου Γεωργίας σύμφωνα με την οποία έγινε αποδεκτή η υπ' αριθμ. 417/1987 γνωμοδότηση των Προϊσταμένων Νομικών Δ/νσεων της Διοίκησης του Υπουργείου Δικαιοσύνης και η δημόσια δασική και χορτολιβαδική έκταση και η δημοτική δασική έκταση εφεξής θα διαχειρίζεται σύμφωνα με τις διατάξεις της Δασικής Νομοθεσίας.

Με την απόφαση μας αυτή δεν προκαλείται δαπάνη σε βάρος του κρατικού προϋπολογισμού.

Η απόφαση αυτή να δημοσιευθεί στην Εφημερίδα της Κυβερνήσεως.

Ιωάννινα, 19 Νοεμβρίου 2009

Ο Γενικός Γραμματέας Περιφέρειας Ηπείρου κ.α.α.

Ο Προϊστάμενος Γενικής Διεύθυνσης
ΔΗΜΗΤΡΙΟΣ ΜΠΑΛΤΟΓΙΑΝΝΗΣ

Αριθμ. 98960/4668/Φ.αιγ. - παρ./Ε.97 (2)

Καθορισμός το πρώτον των ορίων αιγιαλού - παραλίας και δημιουργία ζώνης παραλίας, στη θέση «Τρέπεζα - Αλυκές», Δ.Δ. Δροσιάς, Δήμου Ανθηδώνος, Ν. Εύβοιας.

Ο ΓΕΝΙΚΟΣ ΓΡΑΜΜΑΤΕΑΣ
ΠΕΡΙΦΕΡΕΙΑΣ ΣΤΕΡΕΑΣ ΕΛΛΑΔΑΣ

Έχοντας υπόψη:

1. Τις διατάξεις του Ν. 2971/2001 (ΦΕΚ 285 τ.Α'/19-12-01) «περί αιγιαλού, παραλίας και άλλες διατάξεις» και ειδικότερα τα άρθρα 4 και 5.

2. Τις διατάξεις του Ν.Δ. 439/70 «Περί συμπληρώσεως των διατάξεων του αιγιαλού».

3. Τις διατάξεις του Ν. 3200/55 «περί διοικητικής αποκεντρώσεως», όπως αυτές τροποποιήθηκαν και ισχύουν σήμερα με τα Ν.Δ. 532/70, Β.Δ. 704/70, Β.Δ. 705/70, Β.Δ. 192/72, Π.Δ. 71/84, Π.Δ. 347/86, Ν.2026/92 και Π.Δ. 97/93.

4. Τις διατάξεις της παρ. 21 του άρθρου 46 του Ν. 3220/2004 (ΦΕΚ 15τ.Α'/28-01-2004), «μέτρα αναπτυξιακής και κοινωνικής πολιτικής απεικονοποίησης του φορολογικού ελέγχου και άλλες διατάξεις» δυνάμει των οποίων από 10-04-2004, αρμοδιότητες του Υπουργού Οικονομίας και Οικονομικών, οι οποίες ανήκαν ή είχαν μεταβιβαστεί στους Νομάρχες μέχρι την έναρξη λειτουργίας των Νομαρχιακών Αυτοδιοικήσεων και αφορούν θέματα του Υπουργείου Οικονομίας και Οικονομικών, που εξαι-

ρέθηκαν από την κατάργηση με τις διατάξεις της παρ. 2 του άρθρου 39 του Ν.2218/1994, περιέρχονται στους Γενικούς Γραμματείς Περιφερειών.

5. Την αριθμ. 1063049/790/Α0006/03-08-04 απόφαση του Υπουργού Οικονομίας και Οικονομικών «περί καταγραφής και διοικητικής κωδικοποίησης των αρμοδιοτήτων σε θέματα Υπηρεσιών του Υπουργείου Οικονομίας και Οικονομικών, που περιέρχονται στους Γενικούς Γραμματείς Περιφερειών κατά τις διατάξεις της παρ. 21 του άρθρου 46 του Ν. 3220/2004».

6. Την αριθμ. πρωτ. 39491/3295/12-05-2009 απόφαση του Γενικού Γραμματέα Περιφέρειας Στερεάς Ελλάδας με την οποία ορίζεται ότι η ΔΔΕ/ΠΣΕ θα εισηγείται την επικύρωση των ορίων αιγιαλού και παραλίας.

7. Το από Μάιο 2008, με κλίμακα 1:500 κτηματολογικό-υψομετρικό διάγραμμα, το οποίο συντάχθηκε από την Πολιτικό Μηχανικό Ισμήνη Δ. Μαντούση, σε μία (1) πινακίδα, που ελέγχθηκε για την ακρίβεια της αποτύπωσης την 18-02-2009 από την Ελευθερία Γραμματικού, Πτυχ. Τοπογράφο Μηχανικό ΤΕ/Γ, υπάλληλο της Κτηματικής Υπηρεσίας Ν. Εύβοιας και θεωρήθηκε την ίδια ημερομηνία από την Αθηνά Μπούρικα, Τοπογράφο Μηχανικό ΠΕ/Α, υπάλληλο της ίδιας Υπηρεσίας, όπως ορίζουν οι διατάξεις του άρθρου 4, της παρ. 2, του Ν. 2971/01 και συνοδεύει την Έκθεση της προαναφερόμενης Επιτροπής.

8. Την από 13-04-2009 έκθεση της κατά το άρθρο 3 του Ν. 2971/01 αρμόδιας Επιτροπής καθορισμού των ορίων του αιγιαλού-παραλίας, που καθόρισε το πρώτον τα όρια αιγιαλού-παραλίας στη θέση «Τρέπεζα - Αλυκές», Δ.Δ. Δροσιάς, Δήμου Ανθηδώνος, Ν. Εύβοιας.

9. Τη σύμφωνη γνώμη του Γενικού Επιτελείου Ναυτικού, που διατυπώθηκε στο Φ.544.5/693/09/Σ.8055/28-09-2009 έγγραφό του.

10. Το αριθμ. πρωτ. Φ.121/2222/29-10-2009 έγγραφο της Κτηματικής Υπηρεσίας Ν. Εύβοιας, με το οποίο ζητείται η έκδοση της απόφασης, αποφασίζουμε:

1. Επικυρώνουμε την από 13-04-2009 έκθεση της κατά το άρθρο 3 του Ν.2971/01 αρμόδιας Επιτροπής καθορισμού των ορίων του αιγιαλού-παραλίας, που καθόρισε το πρώτον τα όρια αιγιαλού-παραλίας στη θέση «Τρέπεζα - Αλυκές», Δ.Δ. Δροσιάς, Δήμου Ανθηδώνος, Ν. Εύβοιας, καθώς και το από Μάιο 2008, με κλίμακα 1:500 κτηματολογικό-υψομετρικό διάγραμμα, το οποίο συντάχθηκε από την Πολιτικό Μηχανικό Ισμήνη Δ. Μαντούση, σε μία (1) πινακίδα, που ελέγχθηκε για την ακρίβεια της αποτύπωσης την 18-02-2009 από την Ελευθερία Γραμματικού, Πτυχ. Τοπογράφο Μηχανικό ΤΕ/Γ, υπάλληλο της Κτηματικής Υπηρεσίας Ν. Εύβοιας και θεωρήθηκε την ίδια ημερομηνία από την Αθηνά Μπούρικα, Τοπογράφο Μηχανικό ΠΕ/Α, υπάλληλο της ίδιας Υπηρεσίας, όπως ορίζουν οι διατάξεις του άρθρου 4, της παρ. 2, του Ν. 2971/01 και συνοδεύει την Έκθεση της προαναφερόμενης Επιτροπής.

2. Στα παραπάνω κτηματολογικά διαγράμματα καθορίσθηκαν από την αρμόδια Επιτροπή:

α) η οριογραμμή του αιγιαλού με κόκκινη συνεχή πολυγωνική γραμμή με στοιχεία 1, 2, 3,..., 16, 17, 18, της οποίας οι κορυφές ορίζονται με καρτεσιανές συντεταγμένες του Ελληνικού Γεωδαιτικού Συστήματος Αναφοράς 1987 (Ε.Γ.Σ.Α. '87).

β) η οριογραμμή της παραλίας με κίτρινη συνεχή πολυγωνική γραμμή με στοιχεία 1', 2', 3',..., 16', 17', 18',

της οποίας οι κορυφές ορίζονται με καρτεσιανές συντεταγμένες του Ελληνικού Γεωδαιτικού Συστήματος Αναφοράς 1987 (Ε.Γ.Σ.Α. '87).

γ) Η οριογραμμή της παραλίας καθορίζεται κατά τρόπο που να απέχει παντού σταθερή απόσταση δεκαπέντε (15,00) μέτρων από την οριογραμμή του αιγιαλού για εξυπηρετηθούν οι σκοποί της παρ. 2, του άρθρου 1 και της παρ. 3, του άρθρου 2 του Ν. 2971/01.

3. Αποφαινεται ότι δεν υπάρχει παλαιός αιγιαλός.

4. Υπάρχουν κατασκευές (περιφράξεις, περιτοιχίσεις) εντός της ζώνης παραλίας, που δεν εξαιρούνται.

5. Η απόφαση αυτή μαζί με την έκθεση και τα διαγράμματα που προαναφέραμε, να δημοσιευθούν στην Εφημερίδα της Κυβερνήσεως.

Λαμία, 30 Νοεμβρίου 2009

Ο Γενικός Γραμματέας Περιφέρειας κ.α.α.

Ο Γενικός Διευθυντής

ΠΑΝΑΓΙΩΤΗΣ ΕΥΜΟΡΦΟΠΟΥΛΟΣ

ΕΠΙΤΡΟΠΗ ΚΑΘΟΡΙΣΜΟΥ
ΟΡΙΩΝ ΑΙΓΙΑΛΟΥ - ΠΑΡΑΛΙΑΣ
ΚΑΙ ΠΑΛΑΙΟΥ ΑΙΓΙΑΛΟΥ

10^ο ΠΡΑΚΤΙΚΟ ΤΗΣ ΣΥΝΕΔΡΙΑΣΗΣ ΤΗΣ 13/04/2009

Στη Χαλκίδα σήμερα 13-04-2009, ημέρα Δευτέρα

Η Επιτροπή καθορισμού ορίων αιγιαλού-παραλίας-παλαιού αιγιαλού, η σύνθεση της οποίας καθορίστηκε βάσει των διατάξεων του άρθρου 3 του Ν.2971/2001 «περί αιγιαλού-παραλίας και άλλες διατάξεις» και συγκροτήθηκε με την αριθμ. 54261/9587/25-07-08 Απόφαση του Γενικού Γραμματέα Περιφέρειας Στερεάς Ελλάδας, αποτελούμενη από τους:

1. Λιάσκο Ιωάννη, ΠΕ/Α εφοριακών, Προϊστάμενο Κτηματικής Υπηρεσίας Ν. Ευβοίας, σαν Πρόεδρο.

2. Μπούρικα Αθηνά, τοπογράφο μηχανικό ΠΕ/Α, υπάλληλο της Κτηματικής Υπηρεσίας Ν. Ευβοίας, σαν μέλος.

3. Στούπα Δημήτριο, αντιπλοίαρχο Λ.Σ., νόμιμο αναπληρωτή του Λιμενάρχη του Κ.Λ/Χ Χαλκίδας, σαν αναπληρωματικό μέλος, (κωλυομένου του τακτικού μέλους Χρήστου Ζαφειρίου).

4. Κεράτσα Κων/νο, αρχιτέκτονα μηχανικό ΠΕ/Α, νόμιμο αναπληρωτή του Δ/ντή Δ/νσης Χ.Ο. Νομ. Αυτ/σης Εύβοιας, σαν αναπληρωματικό μέλος (κωλυομένου του τακτικού μέλους Χαράλαμπου Σκούντζου).

5. Δ/ντή ΠΕΧΩ Στ. Ελλάδας ή νόμιμο αναπλ/τή (αν και προσκλήθηκε νόμιμα κατά την αυτοψία δεν προσήλθε).

Παρουσία και της γραμματέως της Επιτροπής Πουρνή Παναγιώτας, ΠΕ/Β κτηματικού-εφοριακού, υπαλλήλου της Κτηματικής Υπηρεσίας Ν. Ευβοίας.

Συνήλθε στα γραφεία της Κτηματικής Υπηρεσίας Ν. Ευβοίας μετά από την αριθμ. Φ.93/οικ. 17/06-04-2009 πρόσκληση του Προέδρου της, για να γνωμοδοτήσει επί της υπόθεσης καθορισμού για πρώτη φορά των οριογραμμών αιγιαλού-παραλίας-παλαιού αιγιαλού στη θέση Τρέπεζα-Αλυκές, Δ.Δ. Δροσιάς, Δήμου Ανθηδώνος, Ν. Ευβοίας, με ενδιαφερόμενη την Ελένη Χριστοδούλου.

Αφού διαπιστώθηκε απαρτία κατά τις διατάξεις του άρθρου 14 του Ν.2690/99, ο πρόεδρος κηρύσσει την έναρξη της συνεδρίασης:

Η Επιτροπή αφού έλαβε υπόψη

1. Την από 02-02-2009 αίτηση της Ε. Χριστοδούλου, με την οποία διαβιβάζεται διάγραμμα και ζητείται ο καθορισμός των ορίων αιγιαλού-παραλίας στην προαναφερόμενη θέση.

2. Το από Μάιο 2008 τοπογραφικό διάγραμμα της πολιτικού μηχανικού Ισμήνης Δ. Μαντούση, με κλίμακα 1:500, σε μια (1) πινακίδα, το οποίο ελέγχθηκε για την ακρίβεια της αποτύπωσης την 18-02-09 από την Ελευθερία Γραμματικού, μηχανικό τοπογραφίας ΤΕ/Γ, υπάλληλο της Κτηματικής Υπηρεσίας Ν. Ευβοίας και θεωρήθηκε την ίδια ημερομηνία από την Αθηνά Μπούρικα, τοπογράφο μηχανικό ΠΕ/Α, υπάλληλο της ίδιας Υπηρεσίας, όπως ορίζουν οι διατάξεις του άρθρου 4 παρ. 2 του Ν.2971/01.

3. Τις διατάξεις του Ν.2971/01 (ΦΕΚ 285τ.Α'/19-12-01) «περί αιγιαλού-παραλίας» καθώς και της αριθμ. 1089532πε/8205πε/Β0010/20-04-2005 κ.υ.α. Υπουργών Οικονομίας και Οικονομικών και ΠΕΧΩΔΕ «περί στοιχείων καθορισμού αιγιαλού και παραλίας».

4. Την από επιτόπιο μετάβαση των μελών κατά την 18-02-09, ύστερα από την αριθμ.Φ93/12/16-03-2009 πρόσκληση, σχηματισθείσα αντίληψη για το πλάτος της βρεχόμενης ζώνης της ξηράς και άλλα συναφή στοιχεία που προβλέπονται από το άρθρο 9 του Ν.2971/01 και ειδικότερα:

α) τη γεωμορφολογία του εδάφους:

i) η μορφολογία της ακτής της εξεταζόμενης περιοχής συνίσταται από παράκτια ιζήματα που αποτελούνται από μεσόκοκκη έως λεπτόκοκκη άμμο και ερυθροκάο-τάνες, αργιλοαμμώδεις αποθέσεις, που έχουν προκύψει από την αποσάθρωση-διάβρωση των μητρικών πετρωμάτων της ακτής ενώ σε επαφή με την ακτογραμμή η παρουσία ακτολithων (beach rocks) και αιολιανιτών δηλώνουν την ύπαρξη σταθερής ακτής για αρκετές δεκαετίες αφού οι σχηματισμοί αυτοί δύσκολα διαβρώνονται ή μετακινούνται.

ii) η μορφολογία των συνεχόμενων της ακτής εκτάσεων είναι πεδινές με έδαφος γαιώδες-αμμώδες, διέπεται από τις εκτός σχεδίου πολεοδομικές διατάξεις με δόμηση αραιή και χρήση κυρίως Β' κατοικίας.

iii) το φυσικό όριο βλάστησης συνίσταται από χαμηλή πόωδη και θαμνώδη φυσική βλάστηση (αγριόχορτα, αγριολούλουδα, πόες, θαμνοειδή κλπ.).

β) το γεγονός ότι στην περιοχή δεν εντοπίστηκαν παράκτιοι φυσικοί πόροι.

γ) τους ανέμους που προσβάλλουν την περιοχή μελέτης, οι οποίοι είναι κυρίως αυτοί του βόρειου τομέα και κυρίως Β. και Β.Δ. διεύθυνσης με μέγιστη ένταση 8 Βf ενώ δευτερευόντως προσβάλλεται και από ανέμους Δ. διεύθυνσης μέγιστης έντασης 7 Βf.

δ) η μορφολογία του πυθμένα της θάλασσας, βραχώδης κοντά στην ακτή και αμμώδης στη συνέχεια με ήπιες κλίσεις, από τα υπάρχοντα στοιχεία και από πληροφορίες, προκαλεί θραύση στον προσπίπτοντα κυματισμό και ως εκ τούτου ο κυματισμός δίνει θραυσμένο ύψος κύματος και επομένως έχει μικρότερο Η κατά την αναρρίχηση του. Τα παλιρροιακά δεδομένα που βασίζονται σε μακροχρόνιες παρατηρήσεις του παλιρροιακού σταθμού Χαλκίδας, πλησιέστερο στην εξεταζόμενη θέση εμφανίζουν μέσο εύρος παλίρροιας 0,42μ., μέγιστο εύρος 1,20μ., ελάχιστο εύρος 0,01 μ. και επάλλαξη 1,45μ.

ε) τον τομέα ανάπτυξης κυματισμού σε σχέση με το μέτωπο της ακτής, ότι δηλαδή πρόκειται για ακτή με μεσαίο ανάπτυγμα πελάγους, που αναπτύσσεται κυρίως από τους ανέμους Β.Δ. διεύθυνσης.

στ) την ύπαρξη τεχνικών έργων στην περιοχή, που δεν υφίστανται νόμιμα και που συνίστανται από τρεις ράμπες από σκυρόδεμα.

ζ) τη μη ύπαρξη εγκεκριμένων χωροταξικών κατευθύνσεων και χρήσεων γης που επηρεάζουν την παράκτια ζώνη.

η) την μη ύπαρξη καταγεγραμμένων δημοσίων κτημάτων, αρμοδιότητας Υπ. Οικονομίας και Οικονομικών που βρίσκονται σε άμεση γειτνίαση με την παράκτια ζώνη.

θ) το γεγονός ότι η περιοχή έχει ενταχθεί στο Εθνικό Κτηματολόγιο και έχουν γίνει ήδη οι αρχικές εγγραφές στα οικεία κτηματολογικά βιβλία.

ι) τη μη ύπαρξη ευπαθών οικοσυστημάτων και προστατευόμενων περιοχών.

5. Την από 30-09-1997 Υ.Α. του Σ. Πεχλιβάνογλου, γεωλόγου-ωκεανογράφου, της Υ.Υ., σύμφωνα με την οποία, για την περιοχή των Αλυκών (υπ. 2823), που βρίσκεται βορειότερα της εξεταζόμενης, μετά από επιτόπια αυτοψία και την πραγματοποίηση δειγματοληπτικών τομών επί του εδάφους, προέκυψε ότι η περιοχή αυτή δεν σχετίζεται με ύπαρξη παλαιού αιγιαλού αλλά το αμμώδες υλικό της είναι αιολικής προέλευσης, ενώ αντίθετως υπάρχουν ενδείξεις ότι παλαιότερα ο αιγιαλός τοποθετείτο στη θέση της σημερινής υποθαλάσσιας παραλίας (λόγω της παρουσίας ακτολίθων), η οποία με την πάροδο του χρόνου καλύφθηκε από τη Θάλασσα και επομένως δεν τίθεται θέμα καθορισμού παλαιού αιγιαλού στη σημερινή χερσαία ζώνη.

6. Την αριθμ.1117960/12060πε/Β0010/14-01-2002 (ΦΕΚ 67τ.Δ'/08-02-02) απόφαση Υπ. Οικονομικών, με την οποία επικυρώθηκαν τα όρια αιγιαλού-παραλίας σε όμορη προς Β.Α περιοχή της εξεταζόμενης, καθώς και το διάγραμμα που τη συνοδεύει βάσει του οποίου έγινε η απαιτούμενη συναρμογή των κορυφών αιγιαλού-παραλίας.

7. Για τον καθορισμό της οριογραμμής παραλίας η Επιτροπή αφού έλαβε υπόψη τις διατάξεις των άρθρων 1 (παρ. 2), 2 (παρ. 3) και 7 (παρ. 1) του Ν.2971/01 και συ-

νεκτιμώντας τα δεδομένα, ότι δηλαδή πρόκειται για περιοχή που διέπεται από τις εκτός σχεδίου πολεοδομικές διατάξεις με τάσεις τουριστικής ανάπτυξης και Β' κατοικίας, που υποδέχεται πολλούς λουσμένους κατά τη θερινή περίοδο ενώ εξυπηρετείται με παραλιακό δρόμο μικρού πλάτους, προτείνει τη δημιουργία ζώνης παραλίας πλάτους δεκαπέντε (15) μέτρων, που θεωρείται απαραίτητη για την επικοινωνία ξηράς και Βολασσας και τανάπαλιν με προβλεπόμενη διαπλάτυνση του υφισταμένου δρόμου, καθώς και για την εξυπηρέτηση άλλων κοινωφελών σκοπών (για την εκτέλεση έργων υποδομής-ανάπλασης κλπ.).

Ύστερα από τα παραπάνω η Επιτροπή, αποφασίζει:

1) Καθορίζει επί του παραπάνω από Μαΐου 2008 τοπογραφικού διαγράμματος:

α. Την οριογραμμή του αιγιαλού με κόκκινη συνεχή πολυγωνική γραμμή με στοιχεία 1,2...17,18, της οποίας οι κορυφές ορίζονται με καρτεσιανές συντεταγμένες του Ελληνικού Γεωδαιτικού Συστήματος Αναφοράς (Ε.Γ.Σ.Α. '87). β. Την οριογραμμή της παραλίας με κίτρινη συνεχή πολυγωνική γραμμή με στοιχεία 1', 2' ... 17', 18', της οποίας οι κορυφές ορίζονται με καρτεσιανές συντεταγμένες του Ελληνικού Γεωδαιτικού Συστήματος Αναφοράς (Ε.Γ.Σ.Α. '87). Η οριογραμμή παραλίας τίθεται για να εξυπηρετηθούν οι σκοποί της παρ. 2 του άρθρου 1 της παρ.3 του άρθρου 2 και της παρ.1 του άρθρου 7 του Ν. 2971/01 και καθορίζεται κατά τρόπο που να απέχει παντού σταθερή απόσταση δεκαπέντε (15) μέτρων από την οριογραμμή του αιγιαλού.


2) Αποφαίνεται ότι δεν υπάρχει παλαιός, που να τεκμηριώνεται από ενδείξεις του εδάφους είτε από άλλα αποδεικτικά στοιχεία και ως εκ τούτου δεν καθορίζει οριογραμμή παλαιού αιγιαλού.


3) Υπάρχουν κατασκευές (περιφράξεις, περιτοιχίσεις) στη ζώνη παραλίας που δεν εξαιρούνται από αυτήν.


Η Επιτροπή

Ο Πρόεδρος
ΙΩΑΝΝΗΣ Δ. ΛΙΑΣΚΟΣ

Τα μέλη
ΑΘΗΝΑ ΜΠΟΥΡΙΚΑ
ΔΗΜΗΤΡΙΟΣ ΣΤΟΥΠΑΣ
ΚΩΝ/ΝΟΣ ΚΕΡΑΤΣΑΣ

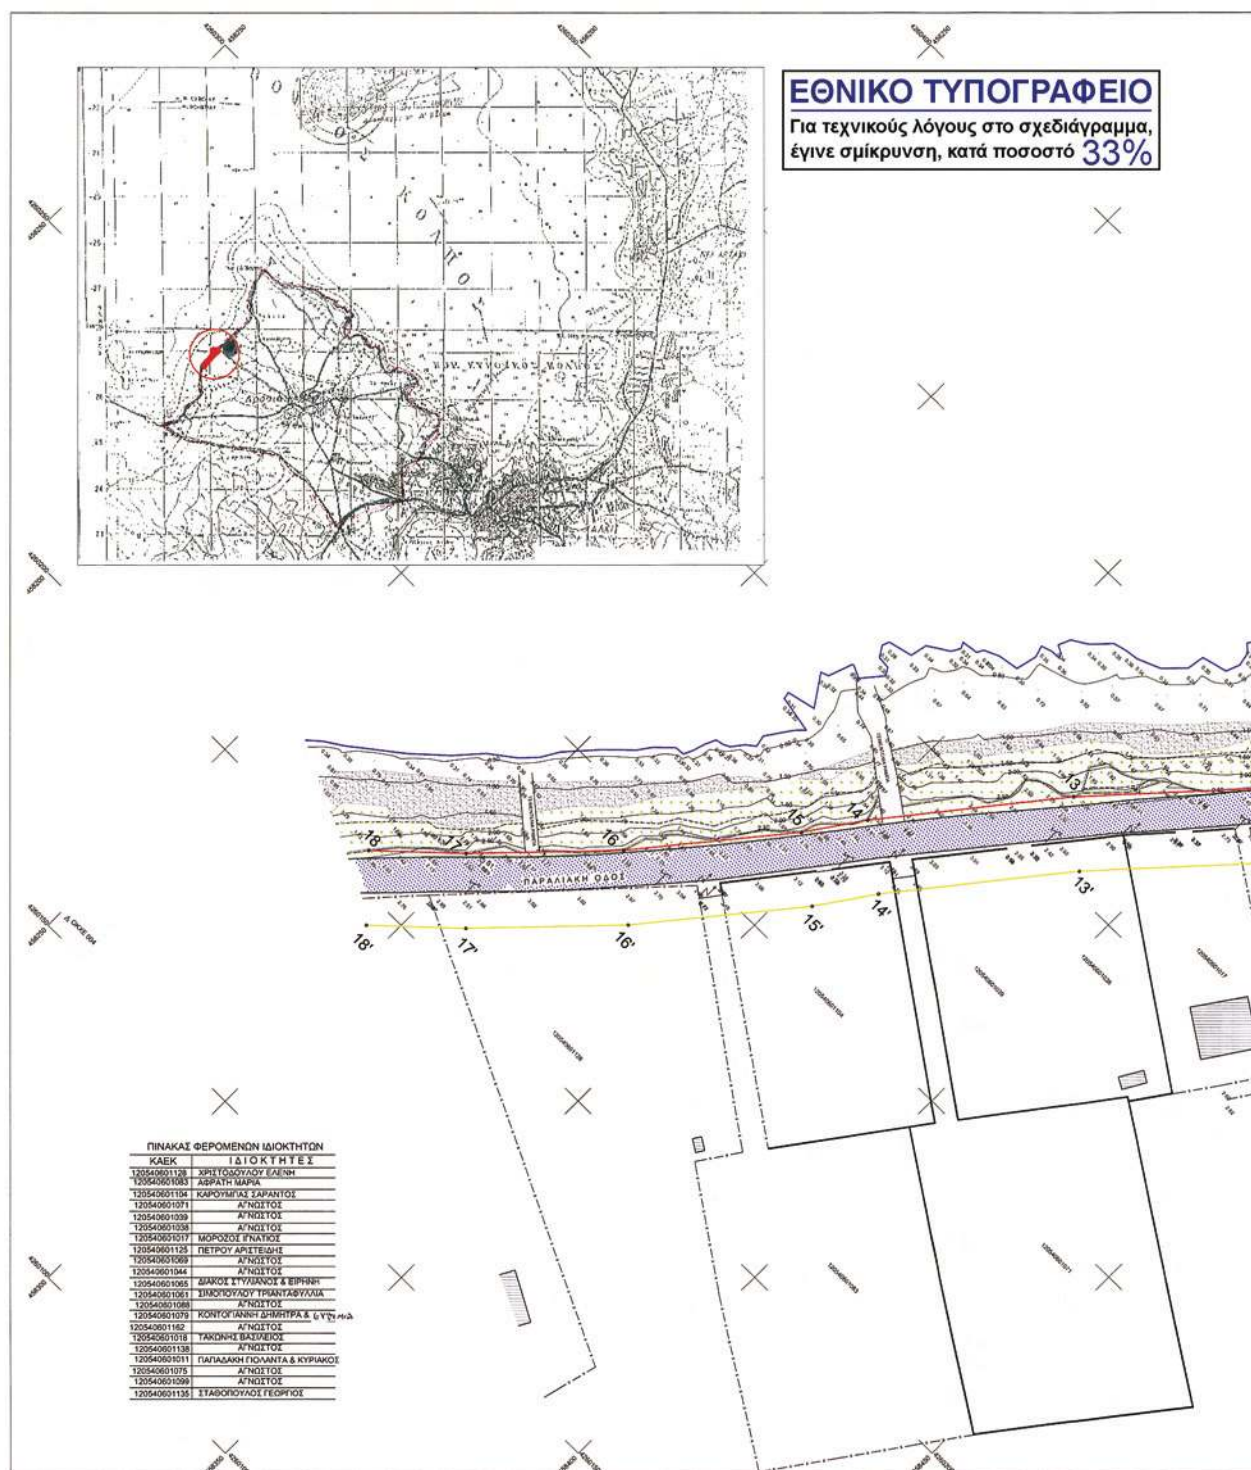

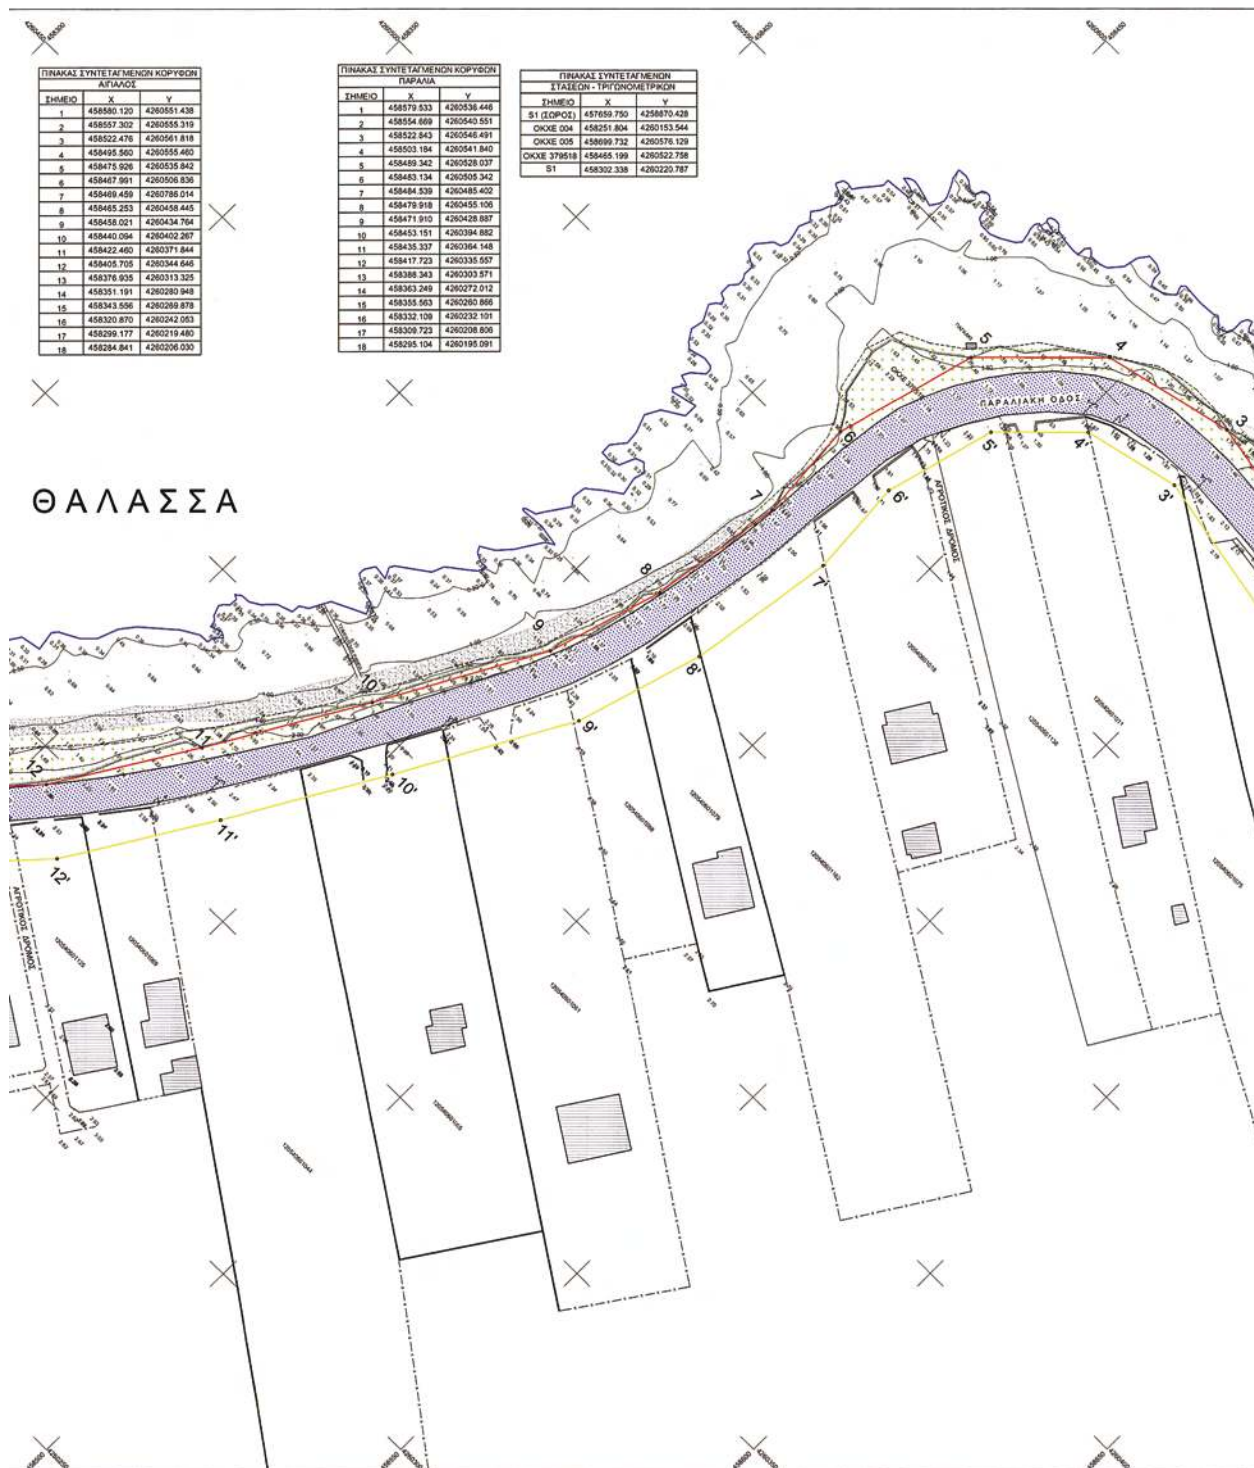

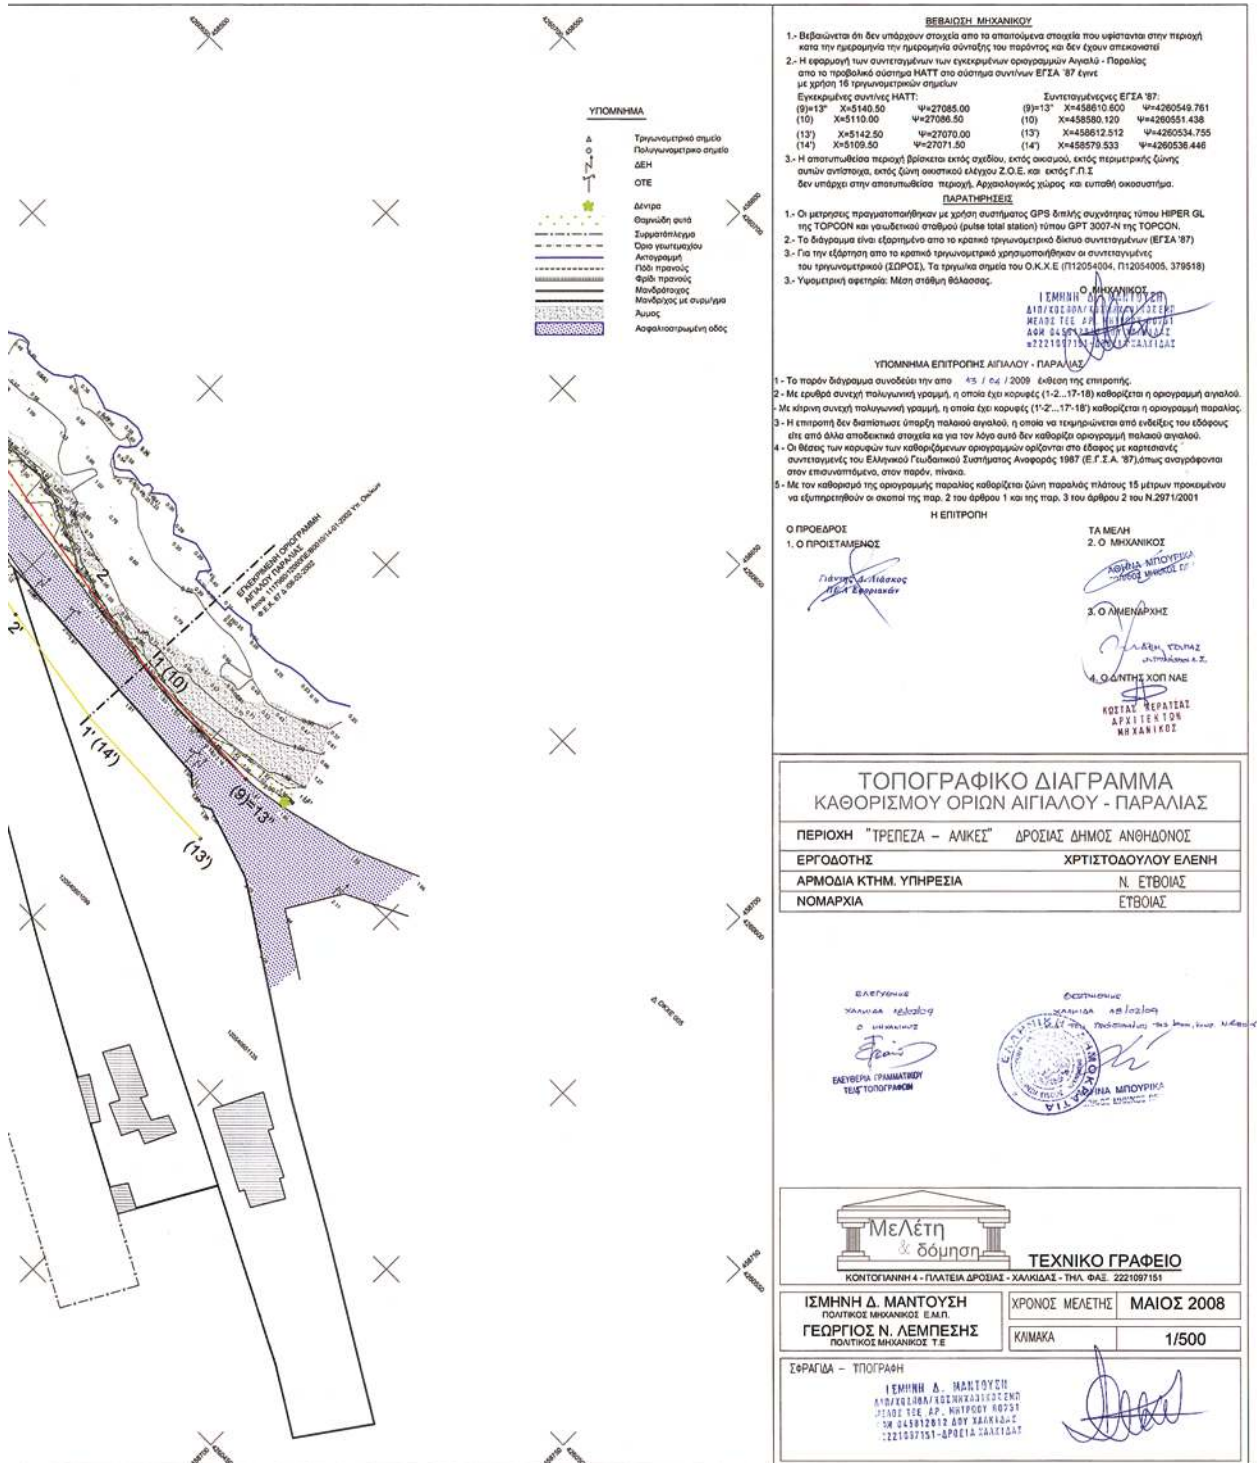

ΕΘΝΙΚΟ ΤΥΠΟΓΡΑΦΕΙΟ

ΕΦΗΜΕΡΙΣ ΤΗΣ ΚΥΒΕΡΝΗΣΕΩΣ

ΠΕΡΙΦΕΡΕΙΑΚΑ ΓΡΑΦΕΙΑ ΠΩΛΗΣΗΣ Φ.Ε.Κ.

ΘΕΣΣΑΛΟΝΙΚΗ - Βασ. Όλγας 227	23104 23956	ΛΑΡΙΣΑ - Διοικητήριο	2410 597449
ΠΕΙΡΑΙΑΣ - Ευριπίδου 63	210 4135228	ΚΕΡΚΥΡΑ - Σαμαρά 13	26610 89122
ΠΑΤΡΑ - Κορίνθου 327	2610 638109	ΗΡΑΚΛΕΙΟ - Πεδιάδος 2	2810 300781
ΙΩΑΝΝΙΝΑ - Διοικητήριο	26510 87215	ΜΥΤΙΛΗΝΗ - Πλ. Κωνσταντινουπόλεως 1	22510 46654
ΚΟΜΟΤΗΝΗ - Δημοκρατίας 1	25310 22858		

ΤΙΜΗ ΠΩΛΗΣΗΣ ΦΥΛΛΩΝ ΤΗΣ ΕΦΗΜΕΡΙΔΟΣ ΤΗΣ ΚΥΒΕΡΝΗΣΕΩΣ

Σε έντυπη μορφή

- Για τα Φ.Ε.Κ. από 1 μέχρι 16 σελίδες σε 1 €, προσαυξανόμενη κατά 0,20 € για κάθε επιπλέον οκτασέλιδο ή μέρος αυτού.
- Για τα φωτοαντίγραφα Φ.Ε.Κ. σε 0,15 € ανά σελίδα.

Σε μορφή DVD/CD

Τεύχος	Ετήσια έκδοση	Τριμηνιαία έκδοση	Μηνιαία έκδοση	Τεύχος	Ετήσια έκδοση	Τριμηνιαία έκδοση	Μηνιαία έκδοση
Α'	150 €	40 €	15 €	Α.Α.Π.	110 €	30 €	-
Β'	300 €	80 €	30 €	Ε.Β.Ι.	100 €	-	-
Γ'	50 €	-	-	Α.Ε.Δ.	5 €	-	-
Υ.Ο.Δ.Δ.	50 €	-	-	Δ.Δ.Σ.	200 €	-	20 €
Δ'	110 €	30 €	-	Α.Ε. - Ε.Π.Ε. και Γ.Ε.ΜΗ.	-	-	100 €

- Η τιμή πώλησης μεμονωμένων Φ.Ε.Κ. σε μορφή cd-rom από εκείνα που διατίθενται σε ψηφιακή μορφή και μέχρι 100 σελίδες, σε 5 € προσαυξανόμενη κατά 1 € ανά 50 σελίδες.
- Η τιμή πώλησης σε μορφή cd-rom/dvd, δημοσιευμάτων μιας εταιρείας στο τεύχος Α.Ε.-Ε.Π.Ε. και Γ.Ε.ΜΗ. σε 5 € ανά έτος.

ΠΑΡΑΓΓΕΛΙΑ ΚΑΙ ΑΠΟΣΤΟΛΗ Φ.Ε.Κ.: Τηλεφωνικά: 210 4071010 - fax: 210 4071010 - internet: <http://www.et.gr>

ΕΤΗΣΙΕΣ ΣΥΝΔΡΟΜΕΣ Φ.Ε.Κ.

Τεύχος	Έντυπη μορφή	Ψηφιακή Μορφή	Τεύχος	Έντυπη μορφή	Ψηφιακή Μορφή
Α'	225 €	190 €	Α.Ε.Δ.	10 €	Δωρεάν
Β'	320 €	225 €	Α.Ε. - Ε.Π.Ε. και Γ.Ε.ΜΗ.	2250 €	645 €
Γ'	65 €	Δωρεάν	Δ.Δ.Σ.	225 €	95 €
Υ.Ο.Δ.Δ.	65 €	Δωρεάν	Α.Σ.Ε.Π.	70€	Δωρεάν
Δ'	160 €	80 €	Ο.Π.Κ.	-	Δωρεάν
Α.Α.Π.	160 €	80 €	Α' + Β' + Δ' + Α.Α.Π.	-	450 €
Ε.Β.Ι.	65 €	33 €			

- Το τεύχος Α.Σ.Ε.Π. (έντυπη μορφή) θα αποστέλλεται σε συνδρομητές ταχυδρομικά, με την επιβάρυνση των 70 €, ποσό το οποίο αφορά τα ταχυδρομικά έξοδα.
- Για την παροχή πρόσβασης μέσω διαδικτύου σε Φ.Ε.Κ. προηγούμενων ετών και συγκεκριμένα στα τεύχη: α) Α, Β, Δ, Α.Α.Π., Ε.Β.Ι. και Δ.Δ.Σ., η τιμή προσαυξάνεται, πέραν του ποσού της ετήσιας συνδρομής του 2007, κατά 40 € ανά έτος και ανά τεύχος και β) για το τεύχος Α.Ε.-Ε.Π.Ε. & Γ.Ε.ΜΗ., κατά 60 € ανά έτος παλαιότητας.

* Η καταβολή γίνεται σε όλες τις Δημόσιες Οικονομικές Υπηρεσίες (Δ.Ο.Υ.). Το πρωτότυπο διπλότυπο (έγγραφο αριθμ. πρωτ. 9067/28.2.2005 2η Υπηρεσία Επιτρόπου Ελεγκτικού Συνεδρίου) με φροντίδα των ενδιαφερομένων, πρέπει να αποστέλλεται ή να κατατίθεται στο Εθνικό Τυπογραφείο (Καποδιστρίου 34, Τ.Κ. 104 32 Αθήνα).

* Σημειώνεται ότι φωτοαντίγραφα διπλοτύπων, ταχυδρομικές Επιταγές για την εξόφληση της συνδρομής, δεν γίνονται δεκτά και θα επιστρέφονται.

* Οι οργανισμοί τοπικής αυτοδιοίκησης, τα νομικά πρόσωπα δημοσίου δικαίου, τα μέλη της Ένωσης Ιδιοκτητών Ημερησίου Τύπου Αθηνών και Επαρχίας, οι τηλεοπτικοί και ραδιοφωνικοί σταθμοί, η Ε.Σ.Η.Ε.Α., τα τριτοβάθμια συνδικαλιστικά Όργανα και οι τριτοβάθμιες επαγγελματικές ενώσεις δικαιούνται έκπτωσης πενήντα τοις εκατό (50%) επί της ετήσιας συνδρομής (τρέχον έτος + παλαιότητα).

* Το ποσό υπέρ Τ.Α.Π.Ε.Τ. [5% επί του ποσού συνδρομής (τρέχον έτος + παλαιότητα)], καταβάλλεται ολόκληρο (Κ.Α.Ε. 3512) και υπολογίζεται πριν την έκπτωση.

* Στην Ταχυδρομική συνδρομή του τεύχους Α.Σ.Ε.Π. δεν γίνεται έκπτωση.

Πληροφορίες για δημοσιεύματα που καταχωρούνται στα Φ.Ε.Κ. στο τηλ.: 210 5279000.

Φωτοαντίγραφα παλαιών Φ.Ε.Κ.: Μάρνη 8 τηλ.: 210 8220885, 210 8222924, 210 5279050.

Οι πολίτες έχουν τη δυνατότητα ελεύθερης ανάγνωσης των δημοσιευμάτων που καταχωρούνται σε όλα τα τεύχη της Εφημερίδας της Κυβερνήσεως πλην εκείνων που καταχωρούνται στο τεύχος Α.Ε.-Ε.Π.Ε. και Γ.Ε.ΜΗ., από την ιστοσελίδα του Εθνικού Τυπογραφείου (www.et.gr).

Οι υπηρεσίες εξυπηρέτησης πολιτών λειτουργούν καθημερινά από 08:00 μέχρι 13:00



* 0 4 0 0 5 5 0 1 1 2 0 9 0 0 0 8 *

ΑΠΟ ΤΟ ΕΘΝΙΚΟ ΤΥΠΟΓΡΑΦΕΙΟ

ΚΑΠΟΔΙΣΤΡΙΟΥ 34 * ΑΘΗΝΑ 104 32 * ΤΗΛ. 210 52 79 000 * FAX 210 52 21 004
ΗΛΕΚΤΡΟΝΙΚΗ ΔΙΕΥΘΥΝΣΗ: <http://www.et.gr> - e-mail: webmaster.et@et.gr