



ΕΦΗΜΕΡΙΣ ΤΗΣ ΚΥΒΕΡΝΗΣΕΩΣ

ΤΗΣ ΕΛΛΗΝΙΚΗΣ ΔΗΜΟΚΡΑΤΙΑΣ

ΤΕΥΧΟΣ ΤΕΤΑΡΤΟ

Αρ. Φύλλου 3

14 Ιανουαρίου 2010

ΠΕΡΙΕΧΟΜΕΝΑ

ΑΠΟΦΑΣΕΙΣ

Κήρυξη αναδασωτέας δημόσιας δασικής έκτασης εμβαδού δεκαεννέα στρεμμάτων και τετρακοσί- ων ενενήντα τετραγωνικών μέτρων (19,490 στρ.) στη θέση «Σκελοπή» τοπικού διαμερίσματος Με- λανιού, Δήμου Αμανής, Ν. Χίου.....	1
Καθορισμός χρήσης γης ακινήτου στο Δήμο Σιάτι- στας.....	2

ΑΠΟΦΑΣΕΙΣ

Αριθμ. 3532	(1)
Κήρυξη αναδασωτέας δημόσιας δασικής έκτασης εμ- βαδού δεκαεννέα στρεμμάτων και τετρακοσίων ενε- νήντα τετραγωνικών μέτρων (19,490 στρ.) στη θέση «Σκελοπή» τοπικού διαμερίσματος Μελανιού, Δή- μου Αμανής, Ν. Χίου.	

Η ΓΕΝΙΚΗ ΓΡΑΜΜΑΤΕΑΣ ΠΕΡΙΦΕΡΕΙΑΣ ΒΟΡΕΙΟΥ ΑΙΓΑΙΟΥ

Έχοντας υπόψη:

1. Τις σχετικές διατάξεις για διοικητική αποκέντρωση του ν. 3200/1955, όπως τροποποιήθηκε και ισχύει.
2. Τις διατάξεις της παρ. 3 του άρθρου 117 Του Συντάγματος Της Χώρας.
3. Τις διατάξεις του Ν. 998/79 «περί προστασίας των δασών και των δασικών εν γένει εκτάσεων της Χώρας» άρθρα 38 και 41 παρ.1 και 3.
4. Τις διατάξεις του Ν. 3208/2003 «Προστασία δασικών οικοσυστημάτων, κατάρτιση δασολογίου, ρύθμιση εμπραγμάτων δικαιωμάτων επί δασών και δασικών εν γένει εκτάσεων και άλλες διατάξεις».
- δ. Τις υπ' αριθμ. 160417/8-7-80 και 182447/3049/24-9-80 διαταγές του Υπ. Γεωργίας.
6. Την υπ' αριθμ. 3531/17-12-2009 εισήγηση της Δ/νσης Δασών Χίου για κήρυξη καταστραφείσας από πυρκαγιά, δημόσιας δασικού χαρακτήρα έκτασης ως αναδασωτέας.

7. Τις διατάξεις των Ν. 2218/1994 «περί ιδρύσεως Νομ/κής Αυτοδιοικήσεως, τροποποίησης διατάξεων για την τοπική αυτοδιοίκηση και άλλες διατάξεις» και των άρθρων 4 § 6 και 6 § 7 του Ν. 2240/1994 (ΦΕΚ 153 τ.Α') και των άρθρων 14 § 1, 2 και 15 του Ν. 2399/1996 (ΦΕΚ 90 τ.Α') και Ν. 2240/1994.

8. Τις Δ/ξεις του Ν.2503/97 «Διοίκηση, οργάνωση, στελέχωση, περιφέρειας».

9. Την υπ' αριθμ. 264/3-4-2001 απόφαση Γεν. Γραμ. Περιφ. Βορείου Αιγαίου (ΦΕΚ 457/Β/24-4-2001) περί μεταβίβασης αρμοδιοτήτων, αποφασίζουμε:

Κηρύσσουμε αναδασωτέα, με σκοπό την αποκατάσταση της δασικής βλάστησης και τον αποκλεισμό διάθεσής της για άλλο προορισμό, την δημόσια δασική έκταση, εμβαδού δεκαεννέα στρεμμάτων και τετρακοσίων ενενήντα τετραγωνικών μέτρων (19,490 στρ.) στη θέση «Σκελοπή» τοπικού διαμερίσματος Μελανιού, Δήμου Αμανής, Ν. Χίου.

Η δασική βλάστηση που αποτελείτο κυρίως από σπάρτα (*spartium junceum*) και μεμονωμένα άτομα δρυός καταστράφηκε από πυρκαγιά την 8 Σεπτεμβρίου 2008.

Η έκταση αποτυπώνεται στο από Δεκέμβριος 2009 συνημμένο τοπογραφικό διάγραμμα κλίμακας 1:1.300 και στον χάρτη προσανατολισμού κλίμακας 1:5.000 του δασοπόνου Φλιούκα Απόστολου με στοιχεία Α-Β-Γ-...-20-Α, εμβαδού 19,490 στρ.

Η έκταση έχει όρια:

ΒΟΡΕΙΑ: Δασική έκταση και αγροτικός δρόμος.

ΝΟΤΙΑ: Χορτολιβαδικές και γεωργικές εκτάσεις.

ΑΝΑΤΟΛΙΚΑ: Γεωργικές εκτάσεις και ρέμα.


ΔΥΤΙΚΑ: Αγροτικός δρόμος, χορτολιβαδικές και γεωργικές εκτάσεις.

Η αποκατάσταση της δασικής βλάστησης θα γίνει με φυσική αναγέννηση.


Η απόφαση αυτή να δημοσιευθεί στην Εφημερίδα της Κυβερνήσεως.

Χίος, 17 Δεκεμβρίου 2009

Με εντολή Γενικού Γραμματέα Περιφέρειας
Ο Διευθυντής Δασών
ΚΩΝΣΤΑΝΤΙΝΟΣ ΜΠΕΛΛΑΣ

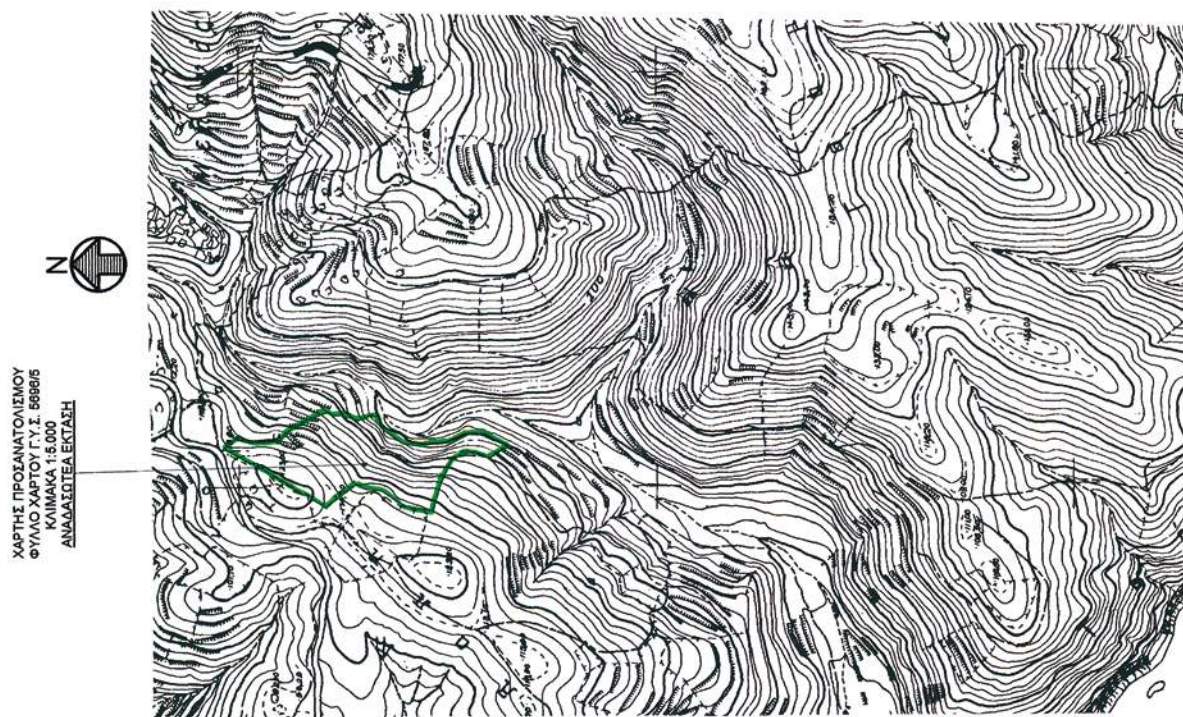

ΕΘΝΙΚΟ ΤΥΠΟΓΡΑΦΕΙΟ
Για τεχνικούς λόγους στο σχεδιάγραμμα,
έγινε σμίκρυνση, κατά ποσοστό **55%**

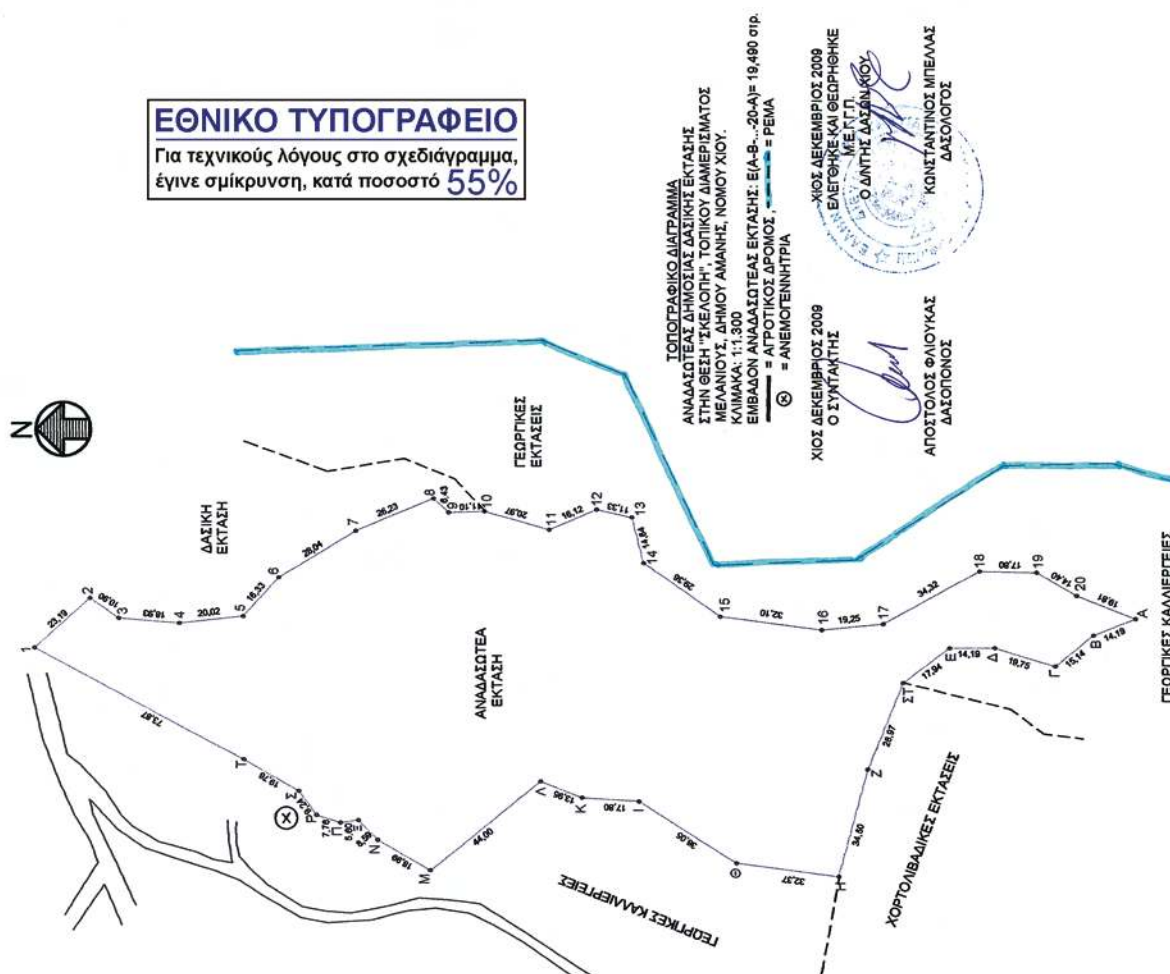

Αριθμ. 7405

Καθορισμός χρήσης γης ακινήτου στο Δήμο
Σιάτιστας.

Ο ΝΟΜΑΡΧΗΣ ΚΟΖΑΝΗΣ

Έχοντας υπόψη:

1) Το Ν. 1512/11-1-85 (ΦΕΚ 4Δ) και ειδικότερα το άρθρο 3 παρ. 1 αυτού.

2) Το Ν. 1337/12-3-83 (ΦΕΚ 33Δ/14-3-83) για επέκταση πολεοδομικών σχεδίων κ.τ.λ.

3) Το Ν. 360/1976 για τη Χωροταξία και το Περιβάλλον.

4) Το Ν. 1032/1980 για τη σύσταση του Υπ. ΧΟΠ.

5) Την με αριθμ. 112/2009 απόφαση του Δημοτικού Συμβουλίου Σιάτιστας.

6) Τα με αριθμ. Πρωτ. 4214/17-7-2008 και 14915/10-12-2009 έγγραφα της Δ/σης Αγροτικής ανάπτυξης της Ν.Α. Κοζάνης.

7) Το με αριθμ. Πρωτ. 107546/3114/06-11-2009 έγγραφο του Τμήματος Περιβαλλοντικού και Χωροταξικού σχεδιασμού της Δ/σης Περιβάλλοντος και Χωροταξίας της Περιφέρειας Δυτικής Μακεδονίας.

8) Το με αριθμ. 6743/18-11-2009 έγγραφο Τμήματος Πολεοδομίας της Δ/σης Πολεοδομίας και Περιβάλλοντος της Ν.Α. Κοζάνης.

9) Το με αριθμ. Πρωτ. 3318/08-12-2009 έγγραφο της Τοπογραφικής Υπηρεσίας Ν.Α. Κοζάνης.

10) Το με αριθμ. πρωτ. 5708/16-11-2009 έγγραφο του Υπουργείου Πολιτισμού Λ' Εφορείας Προϊστορικών και Κλασικών Αρχαιοτήτων.

11) Το με αριθμ. 3088/5-11-2009 έγγραφο του Υπουργείου Πολιτισμού 17η Εφορεία Βυζαντινών Αρχαιοτήτων.

12) Το με αριθμ. πρωτ. ΔΥ&Π/9110/26-11-2009 έγγραφο του τμήματος Δημ. Υγιεινής της Δ/σης Υγείας και Κοιν. Πρόνοιας της Ν.Α. Κοζάνης.

(2)

13) Το με αριθμ. πρωτ. 1156/3-11-2009 έγγραφο της Κτηματικής Υπηρεσίας Κοζάνης.

14) Το με αριθμ. πρωτ. 1330/11-11-2009 έγγραφο της Δ/σης Τουρισμού της Γενικής Δ/σης Περιφέρειας Δυτικής Μακεδονίας.

15) Το με αριθμ. Πρωτ. 104621/2634/22-10-2009 έγγραφο του Δασαρχείου Κοζάνης.

16) Ένα (1) τοπογραφικό διάγραμμα του Διπλ. Αγρ. Τοπ. Μηχανικού Σιτρά Βασιλείου, όπου απεικονίζεται η θέση του προς παραχώρηση τεμαχίου.

17) α) Το Ν. 2218/13-6-94 (ΦΕΚ 90Α/13-6-94) περί «ίδρυσης Νομαρχιακής Αυτοδιοίκησης κ.τ.λ.» όπως συμπληρώθηκε με το Ν. 2240/15-9-94 (ΦΕΚ 153Α/15-9-94).

β) Την με αριθμό 19/31-3-95 (ΦΕΚ 326Β/27-4-95) απόφαση Νομαρχιακού Συμβουλίου Κοζάνης.

18) Το γεγονός ότι δεν προκαλεί δαπάνη η υπ' όψη παραχώρηση σε βάρος το προϋπολογισμού του οικείου Ο.Τ.Α., αποφασίζουμε:


Καθορίζουμε ως χρήση γης τη λειτουργία που γενικά εξυπηρετεί την εγκατάσταση επεξεργασίας λυμάτων Δήμου Σιάτιστας. Το υπόψη τεμάχιο είναι συνολικής έκτασης 13.878,27 τ.μ., όπως απεικονίζεται στο συνημμένο τοπογραφικό διάγραμμα που υπογράφεται από τον Διπλ. Αγρ. Τοπ. Μηχανικό Σιτρά Βασίλειο και βρίσκεται στην εκτός σχεδίου περιοχή του Δ.Δ. Σιάτιστας Ν. Κοζάνης στη θέση «Λάκκος Αλκής».


Το υπόψη Τοπογραφικό Διάγραμμα θεωρείται από τη Δ/ση Πολεοδομίας και Περιβάλλοντος της Ν.Α. Κοζάνης και αποτελεί αναπόσπαστο τμήμα της παρούσας.



Η απόφαση αυτή να δημοσιευθεί στην Εφημερίδα της Κυβερνήσεως.

Κοζάνη, 23 Δεκεμβρίου 2009

Ο Νομάρχης
ΓΕΩΡΓΙΟΣ ΔΑΚΗΣ

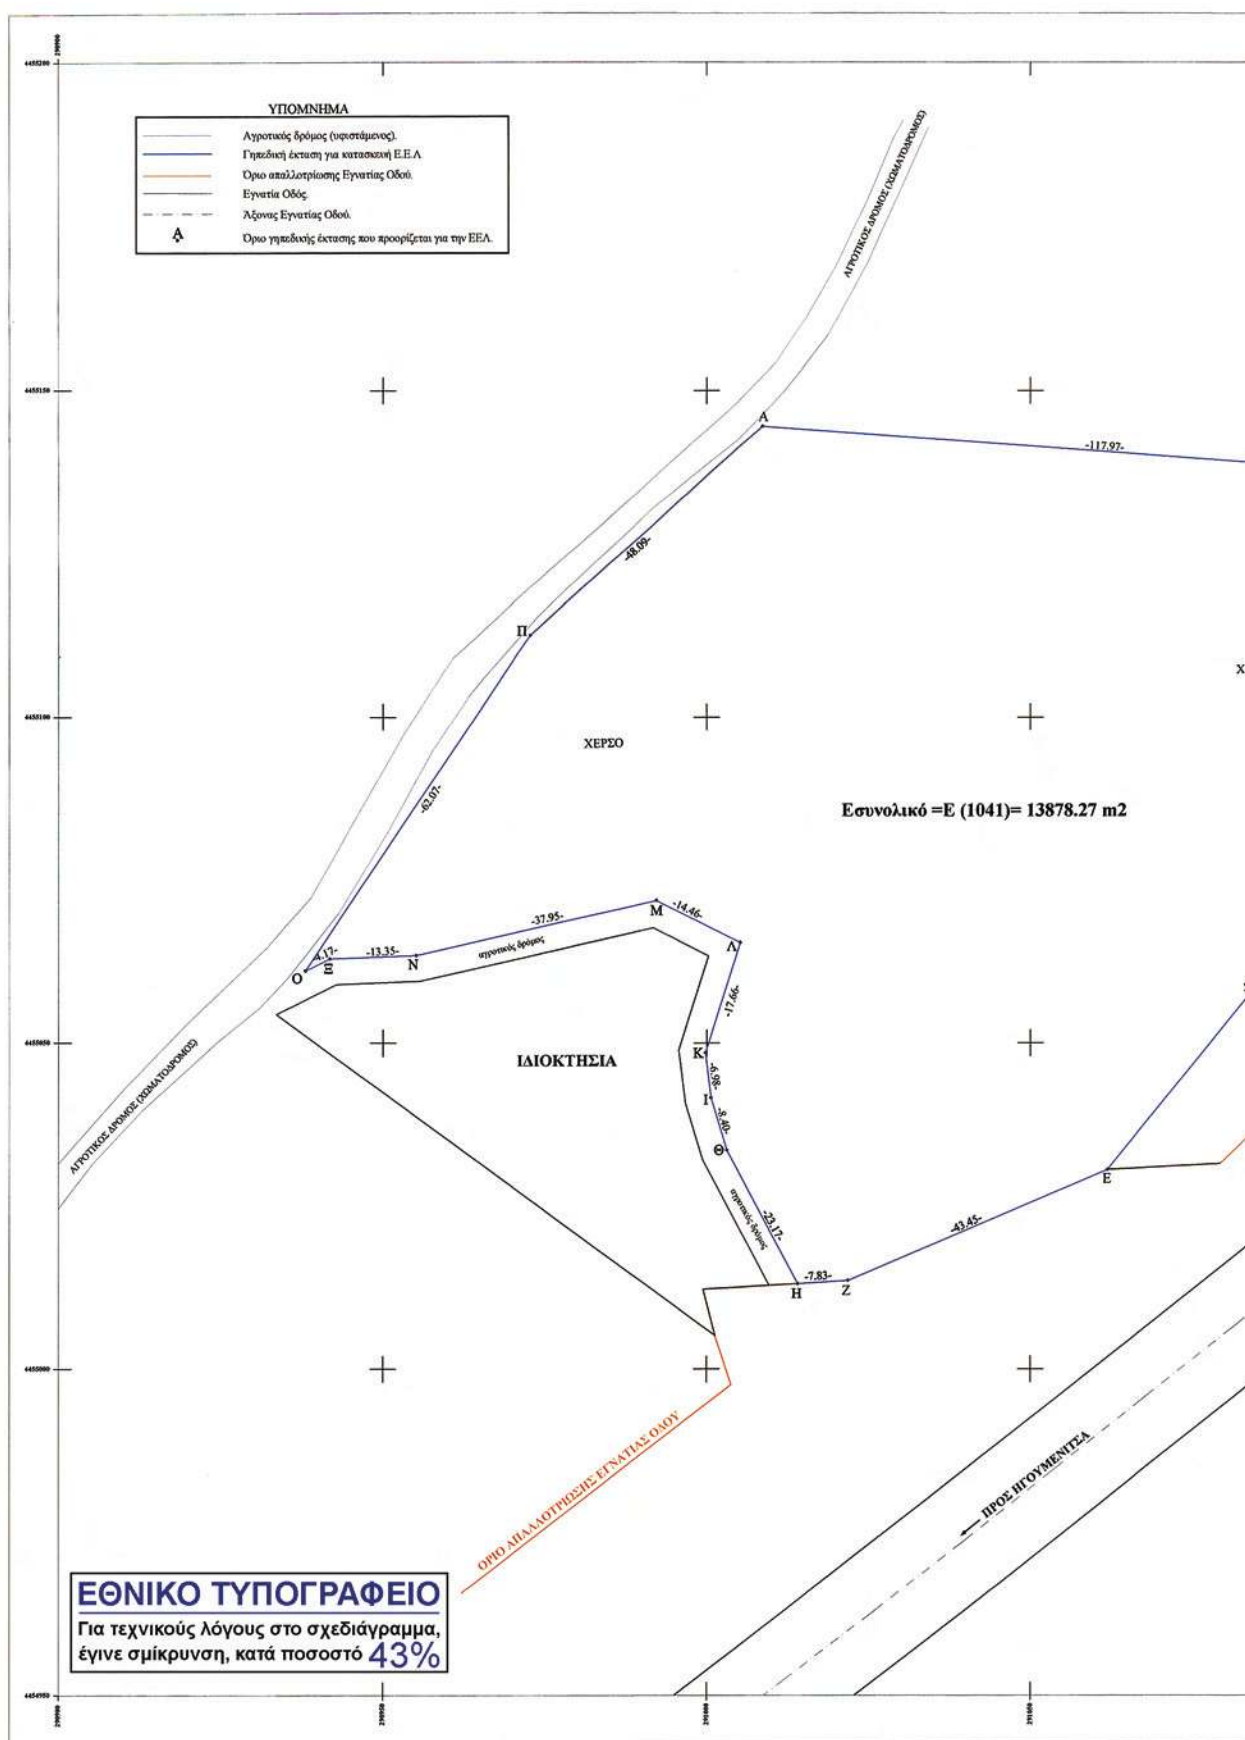

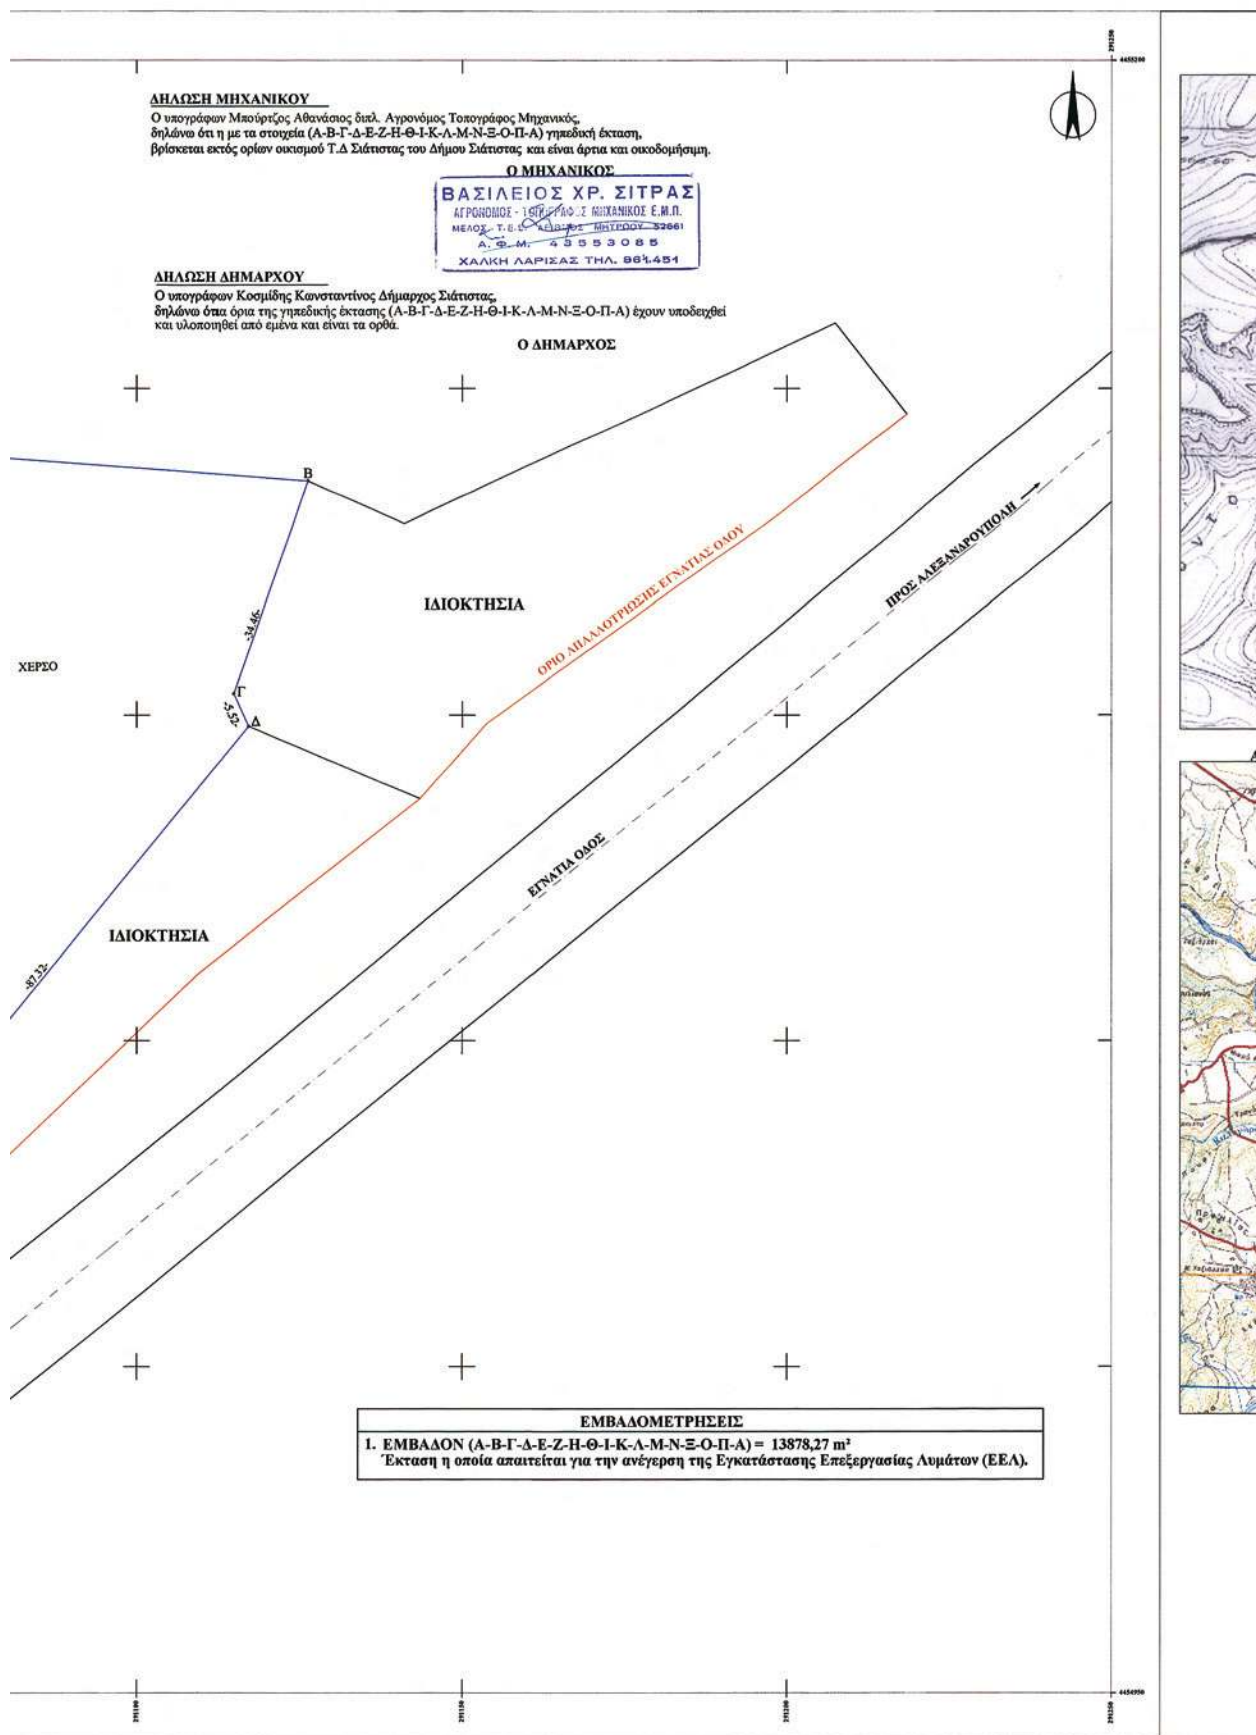

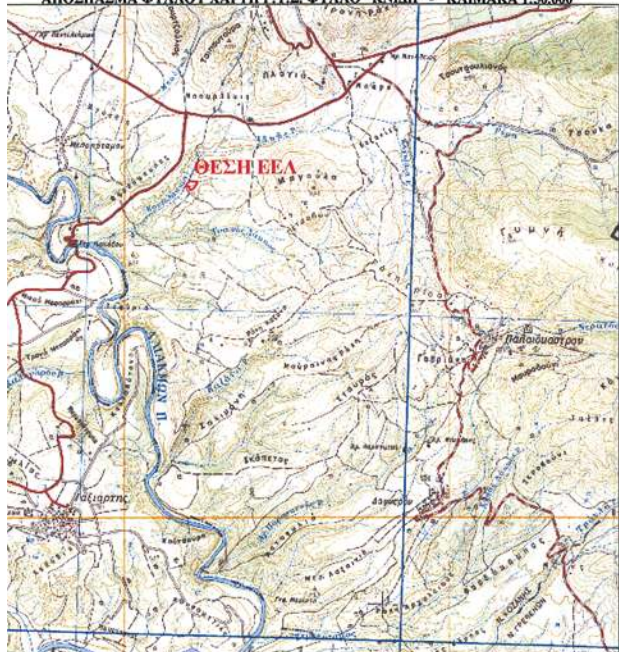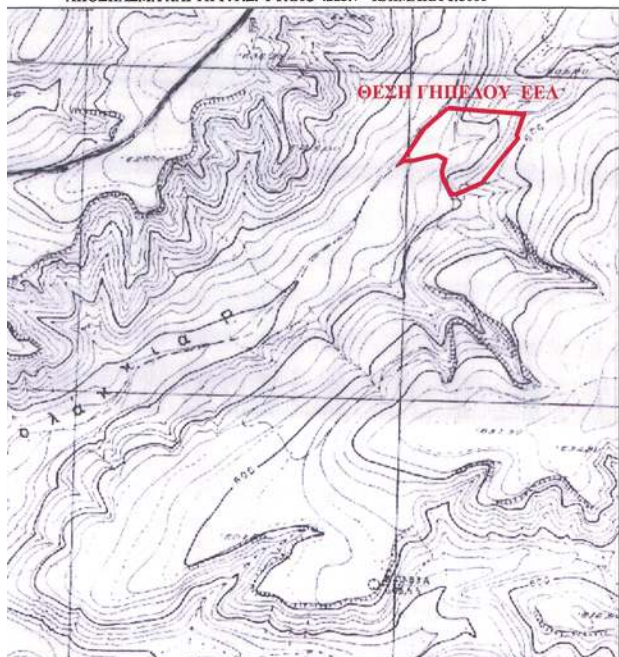

Συντελεστής όγκου κατά Γ.Ο.Κ

α/α	X	Ψ
A	291008.666	4455144.560
B	291126.307	4455135.708
Γ	291114.886	4455103.191
Δ	291117.167	4455098.162
E	291061.863	4455030.592
Z	291021.863	4455013.638
H	291014.046	4455013.164
Θ	291003.108	4455033.589
I	291000.627	4455041.619
K	290999.784	4455048.546
Λ	291005.172	4455065.365
M	290992.201	4455071.752
N	290955.171	4455063.433
Ξ	290941.829	4455062.924
O	290938.093	4455061.068
Π	290972.785	4455112.541

ΣΥΝΤ. ΚΛΙΜΑΚΑΣ : $K_0 = 1.00014$ (για $\lambda_0 = 24^\circ$)

α/α	X	Ψ
A	6558.482	-3051.028
B	6676.309	-3056.512
Γ	6665.823	-3089.337
Δ	6668.246	-3094.298
E	6614.903	-3163.411
Z	6575.409	-3181.499
H	6567.610	-3182.196
Θ	6556.095	-3162.095
I	6553.386	-3154.141
K	6552.346	-3147.242
Λ	6557.251	-3130.278
M	6544.105	-3124.266
N	6507.333	-3133.639
Ξ	6494.013	-3134.529
O	6490.332	-3136.491
Π	6523.535	-3084.055

$\Phi = 40^{\circ} 15'$ $\Lambda = -2^{\circ} 15'$ από Αθήνα

2) Τα όρια της γηπεδικής έκτασης της εγκατάστασης επεξεργασίας λυμάτων (Ε.Ε.Λ), υπέδειξε ο νόμιμος εκπρόσωπος του Δήμου Σιάτιστας και Δήμαρχος αυτού, κ. Κοσμίδη Κωνσταντίνος.

ΟΜΗΓΙΑΝΙΚΟΣ
ΒΑΣΙΛΕΙΟΣ ΧΡ. ΣΙΤΡΑΣ
ΑΓΡΟΝΟΜΟΣ - ΤΟΠΟΓΡΑΦΟΣ ΜΗΧΑΝΙΚΟΣ
ΑΔΕΛΦΟΙ Σ. ΣΙΤΡΑΣ
ΧΑΝΙΩΤΕΣ

				MΕΛΟΣ ΑΝΤΙΚΑΤΑΣΤΗΣΗ ΕΠΙΣΤΡΟΦΗΣ ΚΩΔ.: Π-08-09-06			XANHTA ΛΑΓΙΑΣ ΤΗΛ. 067394
3	28-10-2009	ΤΡΙΤΗ ΕΚΔΟΣΗ		N. ΚΥΟΥΛΟΓΛΟΥ	N. ΚΥΟΥΛΟΓΛΟΥ Χ. ΜΗΟΥΡΤΖΟΣ		
2	1-06-2009	ΔΕΥΤΕΡΗ ΕΚΔΟΣΗ		N. ΚΥΟΥΛΟΓΛΟΥ	N. ΚΥΟΥΛΟΓΛΟΥ Χ. ΜΗΟΥΡΤΖΟΣ		
1	26-03-2007	ΑΡΧΙΚΗ ΕΚΔΟΣΗ		N. ΚΥΟΥΛΟΓΛΟΥ	N. ΚΥΟΥΛΟΓΛΟΥ Χ. ΜΗΟΥΡΤΖΟΣ		
CAD / HAND REVISION VERSION	DWG/N/A DATE	PAPER/DRAWING DESCRIPTION	SHEET NUMBER OF TOTAL SHEETS	DESIGNED BY	CHECKED BY	DATE OF ISSUE	SCALE
ΘΕΣΗ PLACE	ΕΚΤΟΣ ΣΧΕΔΙΟΥ T.A ΣΙΑΤΙΣΤΑΣ	ΑΡΙΘΜΟΣ ΣΧΕΔΙΟΥ DRAWING No.	PGMTFBI	KAIMAKA SCALE	I:500		
ΘΕΜΑ TITLE	ΤΟΠΟΓΡΑΦΙΚΟ ΔΙΑΓΡΑΜΜΑ ΧΩΡΟΘΕΤΗΣΗΣ ΕΓΚΑΤΑΣΤΑΣΗΣ ΕΠΕΞΕΡΓΑΣΙΑΣ ΛΥΜΑΤΩΝ (Ε.Ε.Α) ΔΗΜΟΥ ΣΙΑΤΙΣΤΑΣ						
ΣΤΑΣΗ PROJ. PHASE	ΟΡΙΣΤΙΚΗ ΜΕΛΕΤΗ						
ΈΡΓΟ PROJECT	ΕΓΚΑΤΑΣΤΑΣΗ ΕΠΕΞΕΡΓΑΣΙΑΣ ΛΥΜΑΤΩΝ (Ε.Ε.Α) ΔΗΜΟΥ ΣΙΑΤΙΣΤΑΣ						
ΕΡΓΟΔΟΤΗΣ CONTRACTOR	ΔΗΜΟΣ ΣΙΑΤΙΣΤΑΣ						
ANKO ΑΝΑΠΤΥΞΙΑΚΗ ΕΤΑΙΡΕΙΑ ΔΥΤΙΚΗΣ ΜΑΚΕΔΟΝΙΑΣ (ANKO) AE				ΣΥΝΕΨΑΤΕS			

ΕΘΝΙΚΟ ΤΥΠΟΓΡΑΦΕΙΟ

ΕΦΗΜΕΡΙΣ ΤΗΣ ΚΥΒΕΡΝΗΣΕΩΣ

ΠΕΡΙΦΕΡΕΙΑΚΑ ΓΡΑΦΕΙΑ ΠΩΛΗΣΗΣ Φ.Ε.Κ.

ΘΕΣΣΑΛΟΝΙΚΗ - Βασ. Όλγας 227	23104 23956	ΛΑΡΙΣΑ - Διοικητήριο	2410 597449
ΠΕΙΡΑΙΑΣ - Ευριπίδου 63	210 4135228	ΚΕΡΚΥΡΑ - Σαμαρά 13	26610 89122
ΠΑΤΡΑ - Κορίνθου 327	2610 638109	ΗΡΑΚΛΕΙΟ - Πεδιάδος 2	2810 300781
ΙΩΑΝΝΙΝΑ - Διοικητήριο	26510 87215	ΜΥΤΙΛΗΝΗ - Πλ. Κωνσταντινουπόλεως 1	22510 46654
ΚΟΜΟΤΗΝΗ - Δημοκρατίας 1	25310 22858		

ΤΙΜΗ ΠΩΛΗΣΗΣ ΦΥΛΛΩΝ ΤΗΣ ΕΦΗΜΕΡΙΔΟΣ ΤΗΣ ΚΥΒΕΡΝΗΣΕΩΣ

Σε έντυπη μορφή

- Για τα Φ.Ε.Κ. από 1 μέχρι 16 σελίδες σε 1 €, προσαυξανόμενη κατά 0,20 € για κάθε επιπλέον οκτασέλιδο ή μέρος αυτού.
- Για τα φωτοαντίγραφα Φ.Ε.Κ. σε 0,15 € ανά σελίδα.

Σε μορφή DVD/CD

Τεύχος	Ετήσια έκδοση	Τριμηνιαία έκδοση	Μηνιαία έκδοση
Α'	150 €	40 €	15 €
Β'	300 €	80 €	30 €
Γ'	50 €	-	-
Υ.Ο.Δ.Δ.	50 €	-	-
Δ'	110 €	30 €	-

Τεύχος	Ετήσια έκδοση	Τριμηνιαία έκδοση	Μηνιαία έκδοση
Α.Α.Π.	110 €	30 €	-
Ε.Β.Ι.	100 €	-	-
Α.Ε.Δ.	5 €	-	-
Δ.Δ.Σ.	200 €	-	20 €
Α.Ε. - Ε.Π.Ε. και Γ.Ε.ΜΗ.	-	-	100 €

- Η τιμή πώλησης μεμονωμένων Φ.Ε.Κ. σε μορφή cd-rom από εκείνα που διατίθενται σε ψηφιακή μορφή και μέχρι 100 σελίδες, σε 5 € προσαυξανόμενη κατά 1 € ανά 50 σελίδες.
- Η τιμή πώλησης σε μορφή cd-rom/dvd, δημοσιευμάτων μιας εταιρείας στο τεύχος Α.Ε.-Ε.Π.Ε. και Γ.Ε.ΜΗ. σε 5 € ανά έτος.

ΠΑΡΑΓΓΕΛΙΑ ΚΑΙ ΑΠΟΣΤΟΛΗ Φ.Ε.Κ.: Τηλεφωνικά: 210 4071010 - fax: 210 4071010 - internet: <http://www.et.gr>

ΕΤΗΣΙΕΣ ΣΥΝΔΡΟΜΕΣ Φ.Ε.Κ.

Τεύχος	Έντυπη μορφή	Ψηφιακή Μορφή
Α'	225 €	190 €
Β'	320 €	225 €
Γ'	65 €	Δωρεάν
Υ.Ο.Δ.Δ.	65 €	Δωρεάν
Δ'	160 €	80 €
Α.Α.Π.	160 €	80 €
Ε.Β.Ι.	65 €	33 €

Τεύχος	Έντυπη μορφή	Ψηφιακή Μορφή
Α.Ε.Δ.	10 €	Δωρεάν
Α.Ε. - Ε.Π.Ε. και Γ.Ε.ΜΗ.	2250 €	645 €
Δ.Δ.Σ.	225 €	95 €
Α.Σ.Ε.Π.	70€	Δωρεάν
Ο.Π.Κ.	-	Δωρεάν
Α' + Β' + Δ' + Α.Α.Π.	-	450 €

- Το τεύχος Α.Σ.Ε.Π. (έντυπη μορφή) θα αποστέλλεται σε συνδρομητές ταχυδρομικά, με την επιβάρυνση των 70 €, ποσό το οποίο αφορά τα ταχυδρομικά έξοδα.
- Για την παροχή πρόσβασης μέσω διαδικτύου σε Φ.Ε.Κ. προηγούμενων ετών και συγκεκριμένα στα τεύχη: **α)** Α, Β, Δ, Α.Α.Π., Ε.Β.Ι. και Δ.Δ.Σ., η τιμή προσαυξάνεται, πέραν του ποσού της ετήσιας συνδρομής του 2007, κατά 40 € ανά έτος και ανά τεύχος και **β)** για το τεύχος Α.Ε.-Ε.Π.Ε. & Γ.Ε.ΜΗ., κατά 60 € ανά έτος παλαιότητας.

* Η καταβολή γίνεται σε όλες τις Δημόσιες Οικονομικές Υπηρεσίες (Δ.Ο.Υ.). Το πρωτότυπο διπλότυπο (έγγραφο αριθμ. πρωτ. 9067/28.2.2005 2η Υπηρεσία Επιτρόπου Ελεγκτικού Συνεδρίου) με φροντίδα των ενδιαφερομένων, πρέπει να αποστέλλεται ή να κατατίθεται στο Εθνικό Τυπογραφείο (Καποδιστρίου 34, Τ.Κ. 104 32 Αθήνα).

* Σημειώνεται ότι φωτοαντίγραφα διπλοτύπων, ταχυδρομικές Επιταγές για την εξόφληση της συνδρομής, δεν γίνονται δεκτά και θα επιστρέφονται.

* Οι οργανισμοί τοπικής αυτοδιοίκησης, τα νομικά πρόσωπα δημοσίου δικαίου, τα μέλη της Ένωσης Ιδιοκτητών Ημερησίου Τύπου Αθηνών και Επαρχίας, οι τηλεοπτικοί και ραδιοφωνικοί σταθμοί, η Ε.Σ.Η.Ε.Α., τα τριτοβάθμια συνδικαλιστικά Όργανα και οι τριτοβάθμιες επαγγελματικές ενώσεις δικαιούνται έκπτωσης πενήντα τοις εκατό (50%) επί της ετήσιας συνδρομής (τρέχον έτος + παλαιότητα).

* Το ποσό υπέρ Τ.Α.Π.Ε.Τ. [5% επί του ποσού συνδρομής (τρέχον έτος + παλαιότητα)], καταβάλλεται ολόκληρο (Κ.Α.Ε. 3512) και υπολογίζεται πριν την έκπτωση.

* Στην Ταχυδρομική συνδρομή του τεύχους Α.Σ.Ε.Π. δεν γίνεται έκπτωση.

Πληροφορίες για δημοσιεύματα που καταχωρούνται στα Φ.Ε.Κ. στο τηλ.: 210 5279000.

Φωτοαντίγραφα παλαιών Φ.Ε.Κ.: Μάρνη 8 τηλ.: 210 8220885, 210 8222924, 210 5279050.

Οι πολίτες έχουν τη δυνατότητα ελεύθερης ανάγνωσης των δημοσιευμάτων που καταχωρούνται σε όλα τα τεύχη της Εφημερίδας της Κυβερνήσεως πλην εκείνων που καταχωρούνται στο τεύχος Α.Ε.-Ε.Π.Ε. και Γ.Ε.ΜΗ., από την ιστοσελίδα του Εθνικού Τυπογραφείου (www.et.gr).

Οι υπηρεσίες εξυπηρέτησης πολιτών λειτουργούν καθημερινά από 08:00 μέχρι 13:00



* 0 4 0 0 0 0 3 1 4 0 1 1 0 0 0 8 *

ΑΠΟ ΤΟ ΕΘΝΙΚΟ ΤΥΠΟΓΡΑΦΕΙΟ

ΚΑΠΟΔΙΣΤΡΙΟΥ 34 * ΑΘΗΝΑ 104 32 * ΤΗΛ. 210 52 79 000 * FAX 210 52 21 004
ΗΛΕΚΤΡΟΝΙΚΗ ΔΙΕΥΘΥΝΣΗ: <http://www.et.gr> - e-mail: webmaster.et@et.gr