



ΕΦΗΜΕΡΙΣ ΤΗΣ ΚΥΒΕΡΝΗΣΕΩΣ

ΤΗΣ ΕΛΛΗΝΙΚΗΣ ΔΗΜΟΚΡΑΤΙΑΣ

ΤΕΥΧΟΣ ΤΕΤΑΡΤΟ

Αρ. Φύλλου 10

21 Ιανουαρίου 2010

ΠΕΡΙΕΧΟΜΕΝΑ

ΑΠΟΦΑΣΕΙΣ

Τροποποίηση της 2428/17-9-2007 απόφασης.....	1
Κήρυξη δημόσιας δασικής έκτασης 2.157,60 τ.μ. ως αναδασωτέας, στη θέση «Παλιάμπελα» Δ.Δ. Στομίου, περιοχής Δήμου Ευρυμενών.....	2
Προσδιορισμός χρήσης κοινοχρήστου εκτάσεως αγροκτήματος Χαϊδευτού για κατασκευή υπόστεγου με σκοπό την στέγαση των οχημάτων του Δήμου Κεραμωτής.....	3
Ορισμός αποδέκτη επεξεργασμένων λυμάτων της εγκατάστασης επεξεργασίας λυμάτων του οικισμού Καλλιράχης του Δ.Δ. Καλλιράχης Δήμου Θάσου....	4

ΑΠΟΦΑΣΕΙΣ

Αριθμ. 3631

Τροποποίηση της 2428/17-9-2007 απόφασης.

Ο ΓΕΝΙΚΟΣ ΓΡΑΜΜΑΤΕΑΣ ΠΕΡΙΦΕΡΕΙΑΣ ΑΤΤΙΚΗΣ

Έχοντας υπόψη:

1. Τις διατάξεις του Ν. 2503/97 «Διοίκηση - Οργάνωση - Στελέχωση Περιφέρειας».

2. Τις διατάξεις του Ν. 998/79 «περί προστασίας των δασών κ.λ.π.»

3. Την 2428/17-9-2007 απόφαση κήρυξης αναδασωτέας έκτασης, όπως δημοσιεύθηκε στο Φ.Ε.Κ. 490/τ. Δ' / 10-10-2007.

4. Την 3005/5-10-2009 εισήγηση-πρόταση του Δασαρχείου Μεγάρων, αποφασίζουμε:

Τροποποιούμε την 2428/17-9-2007 απόφασή μας για «κήρυξη ως αναδασωτέας εκτάσεως 2,06853 στρεμμάτων στη θέση Επαρχιακή οδός Μεγάρων - Αλεποχωρίου Δήμου Μεγάρων Ν. Αττικής» στο εξής:

Όπου στην ανωτέρω απόφαση αναφέρεται το «Δήμου Μεγάρων» αντικαθίσταται με το «Δήμου Βιλίων» δηλαδή α) στη σελίδα 4353 (του Φ.Ε.Κ.), στήλη α, στίχος 10, β) στη σελίδα 4357, στήλη α, στίχος 4 και γ) στη σελίδα 4357, στήλη β, στίχος 2 το «Δήμου Μεγάρων» αντικαθίσταται με το «Δήμου Βιλίων».

Κατά τα λοιπά ισχύει ως έχει η 2428/17-9-2007 απόφασή μας.

Η απόφαση αυτή να δημοσιευθεί στην Εφημερίδα της Κυβερνήσεως.

Αιγάλεω, 28 Δεκεμβρίου 2009

Ο Γενικός Γραμματέας Περιφέρειας
ΗΛΙΑΣ ΛΙΑΚΟΠΟΥΛΟΣ

Αριθμ. 5035

(2)

Κήρυξη δημόσιας δασικής έκτασης 2.157,60 τ.μ. ως αναδασωτέας, στη θέση «Παλιάμπελα» Δ.Δ. Στομίου, περιοχής Δήμου Ευρυμενών.

Ο ΓΕΝΙΚΟΣ ΓΡΑΜΜΑΤΕΑΣ ΠΕΡΙΦΕΡΕΙΑΣ ΘΕΣΣΑΛΙΑΣ

Έχοντας υπόψη:

1. Τις διατάξεις του άρθρου 117 παρ. 3 του Συντάγματος της Ελλάδος.

2. Τις διατάξεις του Ν.2503/97 «Διοίκηση, οργάνωση, στελέχωση της Περιφέρειας κλπ».

3. Την αριθμ. 5851/10.7.2007 (ΦΕΚ 1157/2007 Τεύχος Β) απόφαση Γ.Γ. Περιφ. Θεσσαλίας «περί μεταβίβασης αρμοδιοτήτων του Γ.Γ. Περιφ. Θεσσαλίας στο Γενικό Δ/ντή της Περιφέρειας και στους Προϊσταμένους των Δ/σεων και των Τμημάτων της Περιφέρειας» και την αριθμ. 8756/67345/2008 (ΦΕΚ 1907/2008 Τεύχος Β) Τροποποιητική Απόφαση Γ.Γ. Περιφ. Θεσσαλίας.

4. Τις διατάξεις των άρθρων 38 παρ. 1 και 41 παρ. 1 και 3 του Ν. 998/79 «περί προστασίας των δασών κλπ.»

5. Τις α) 160417/1180/8.7.80 και β) 182447/3049/24.9.80 Δ/γές του Υπουργείου Γεωργίας, σχετικές με την κήρυξη εκτάσεων ως αναδασωτέων.

6. Τις αριθ. 3393/12-4-2006 και 14321π.ε./2-1-2007 και 9533/70298/21-10-2009 αναφορές του Δασαρχείου Λάρισας με τις οποίες προτείνεται η κήρυξη της δημόσιας δασικής έκτασης των 2.157,60 τ.μ. που βρίσκεται στη

θέση «Παλιάμπελα» περιοχής Δ.Δ. Στομίου, Δήμου Ευρυμενών, ως αναδασωτέας, αποφασίζουμε:

Κηρύσσουμε αναδασωτέα την δημόσια δασική έκταση των 2.157,60 τ.μ., της οποίας η βλάστηση καταστράφηκε λόγω παράνομης εκχέρσωσης (κατά τη διάνοιξη της παράκαμψης Στομίου) στη θέση «Παλιάμπελα», περιοχής Δ.Δ. Στομίου, Δήμου Ευρυμενών και η οποία ορίζεται:

ΑΝΑΤΟΛΙΚΑ: Αγροτικός δρόμος.

ΔΥΤΙΚΑ: Δασική έκταση.

ΒΟΡΕΙΑ: Δασωθείς αγρός.

ΝΟΤΙΑ: Αγροτικός δρόμος παράλληλος της παράκαμψης Στομίου.

Η ανωτέρω έκταση, η οποία απεικονίζεται με τα στοιχεία Α, Β, Γ, Δ, Ε, Ζ, Η, Α στο διάγραμμα του Δασαρχείου Λάρισας το οποίο αποτελεί αναπόσπαστο τμήμα της παρούσης, θα αναδασωθεί με τη φυσική διαδικασία.

Σκοποί της κήρυξης της ανωτέρω έκτασης ως αναδασωτέας, είναι η διατήρηση του δασικού χαρακτήρα αυτής, ο αποκλεισμός διάθεσής της για άλλη χρήση και η αποκατάσταση της καταστραφείσης δασικής βλάστησης. (Η έκταση πριν την εκχέρσωση, έφερε θαμνώδη δασική βλάστηση).

Η απόφαση αυτή να δημοσιευθεί στην Εφημερίδα της Κυβερνήσεως.

Λάρισα, 28 Δεκεμβρίου 2009

Η Γενική Γραμματέας Περιφέρειας
ΚΑΛΛΙΟΠΗ ΓΕΡΑΚΟΥΔΗ

ΕΛΛΗΝΙΚΗ ΔΗΜΟΚΡΑΤΙΑ
ΠΕΡΙΦΕΡΕΙΑ ΘΕΣΣΑΛΙΑΣ
ΔΗΜΟΣ ΔΑΣΩΝ Ν. ΛΑΡΙΣΑΣ
ΔΑΣΑΡΧΕΙΟ ΛΑΡΙΣΑΣ


Αγίζει στην αρμοδιότητα του Δασάρχου Λάρισας

ΤΟΠΟΓΡΑΦΙΚΟ ΔΙΑΓΡΑΜΜΑ
ΕΚΧΕΡΙΘΕΙΣΤΑΙ ΔΑΣΙΚΗΣ ΕΚΤΑΣΗΣ


Δασονομείο : Χαρίτσας
Δήμος : Ευρυμενών
Δημοτ. Διαμέρισμα : Στάιου
Θέση : "Παλιόμπελαι"
Εμβαδόν : 2.154,60 τ.μ.

Ιδιοκτησία: Δημόσια Σαβίνη Ένωση
Κλίμακα : 1:1000

ΥΠΟΜΝΗΜΑ	
ΕΜΒΑΔΟΝ ΑΓΡΟΥ	
A	X=390958.01 Ψ=4413364.94
B	X=390980.99 Ψ=4413366.23
Γ	X=391021.36 Ψ=4413351.20
Δ	X=391028.12 Ψ=4413353.40
E	X=391031.72 Ψ=4413360.17
Z	X=391034.00 Ψ=4413373.50
H	X=390958.02 Ψ=4413405.01

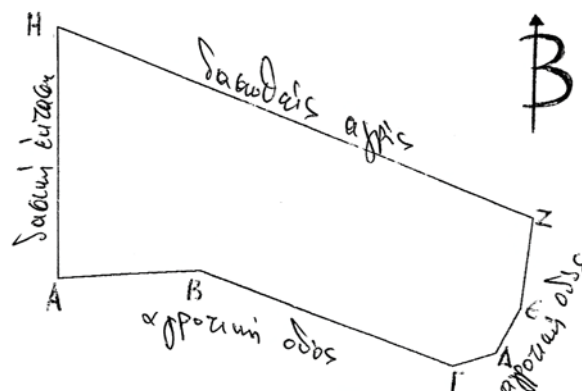

ΑΠΟΣΠΑΣΜΑ ΧΑΡΤΗ σε Κλίμακα 1 : 50.000

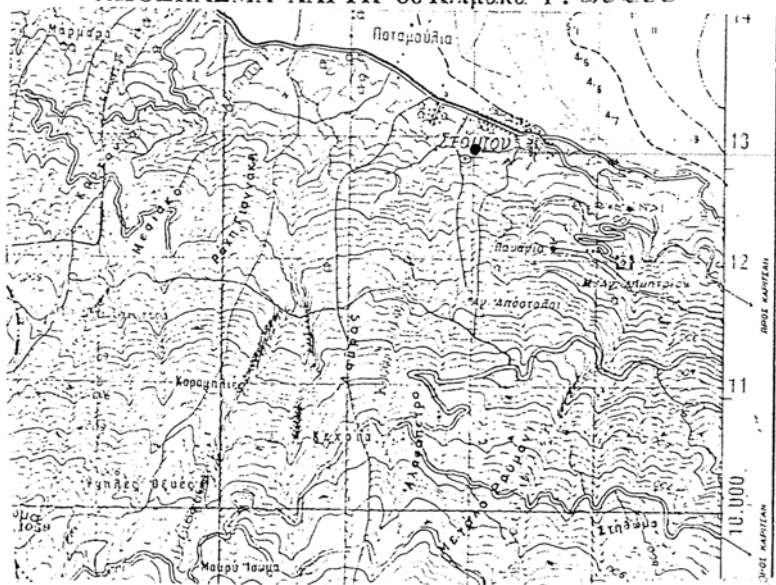

Θέση της Ένωσης

ΕΘΝΙΚΟ ΤΥΠΟΓΡΑΦΕΙΟ

Για τεχνικούς λόγους στο σχεδιάγραμμα,
έγινε σμίκρυνση, κατά ποσοστό 83%

ΘΕΩΡΗΘΗΚΕ

Λάρισα 28 - 12 - 2009

Η ΓΕΝΙΚΗ ΓΡΑΜΜΑΤΕΑΣ
ΠΕΡΙΦΕΡΕΙΑΣ ΘΕΣΣΑΛΙΑΣ

ΠΟΤΗ ΓΕΡΑΚΟΥΔΗ
ΚΑΛΙΣΘΗ



Παπαγιαννόπουλος Χρήστος
Δασολόγος με Α' βαθμύ

Λάρισα 13 - 10 - 2009

Συγτάκτης

Τσουλούφης Κων/νος

Δασολόγος

Αριθμ. 13664

(3)

Προσδιορισμός χρήσης κοινοχρήστου εκτάσεως αγροκτήματος Χαϊδευτού για κατασκευή υπόστεγου με σκοπό την στέγαση των οχημάτων του Δήμου Κεραμωτής.

Ο ΝΟΜΑΡΧΗΣ ΚΑΒΑΛΑΣ

Έχοντας υπόψη:

1. Τον Ν.1512/85 «Περί τροποποιήσεως και συμπληρώσεως πολεοδομικών διατάξεων» και ειδικότερα το άρθρο 3 αυτού περί καθορισμού χρήσεων παραχωρουμένων εκτάσεων.

2. Το με αρ. 1178/17-2-09 έγγραφο της Δ/σης Γεωργικής Ανάπτυξης.

3. Το 5596/25-11-08 έγγραφο της ΙΗ' Εφορείας Προϊστορικών και Κλασικών Αρχαιοτήτων.

4. Το 1847/27-11-08 έγγραφο της Δ/σης Τουρισμού της Περιφέρειας Α.Μ. - Θ

5. Το 769/13-2-09 έγγραφο του Δασαρχείου Καβάλας.

6. Το 13/6185/19-1-09 έγγραφο της Δ/σης Υγείας

7. Το 06/8589/12-11 -08 έγγραφο της Δ/σης Αγροτικής Ανάπτυξης

8. Το 21/3087/22-10-09 έγγραφο της Δ/σης Τοπογραφικής

9. Την 144/2009 απόφαση του Δημοτικού Συμβουλίου Κεραμωτής

10. Την 06/7960/1-7-05 απόφαση Νομάρχη Καβάλας

11. Το 06/10595/4-12-09 έγγραφο της Δ/σης Αγροτικής Ανάπτυξης

12. Την 44549/17-10-08 Κ.Υ.Α.

13. Την ταυτάριθη εισήγηση της Δ.Π. Ν. Καβάλας.

14. Το γεγονός ότι από τις διατάξεις της απόφασης αυτής δεν προκαλείται δαπάνη σε βάρος του κρατικού προϋπολογισμού ή του προϋπολογισμού του Δήμου Κεραμωτής, αποφασίζουμε:

Ότι η έκταση με στοιχεία 86γ εμβαδού 2250 τ.μ. του αγροκτήματος Χαϊδευτού είναι κατάλληλη για την κατασκευή υπόστεγου με σκοπό την στέγαση των οχημάτων του Δήμου Κεραμωτής, με την προϋπόθεση να ακολουθηθεί η διαδικασία Περιβαλλοντικής Αδειοδότησης, σύμφωνα με τις ισχύουσες διατάξεις μετά από γνωμοδότηση του Φορέα Διαχείρισης.

Το ανωτέρω τεμάχιο φαίνεται στο συνημμένο και θεωρημένο από τον Πρ/νο της Δ/σης Πολεοδομίας Καβάλας διάγραμμα.

Κατά της απόφασης αυτής επιτρέπεται σύμφωνα με την παρ. 12 άρθρο 18 του ν. 2218/94 προσφυγή ενώπιον του Γ.Γ. Περ. ΑΜΘ μόνο για παράβαση Νόμου σε προθεσμία 30 ημερών από την δημοσίευσή της στην Εφημερίδα της Κυβερνήσεως.


Η απόφαση αυτή να δημοσιευθεί στην Εφημερίδα της Κυβερνήσεως.

Καβάλα, 30 Δεκεμβρίου 2009


Ο Νομάρχης

ΘΕΟΔΩΡΟΣ ΚΑΛΛΙΟΝΤΖΗΣ

ΑΠΟΤΥΠΩΣΗ ΥΦΙΣΤΑΜΕΝΗΣ ΚΑΤΑΣΤΑΣΗΣ
ΚΛΙΜΑΚΑ 1:500

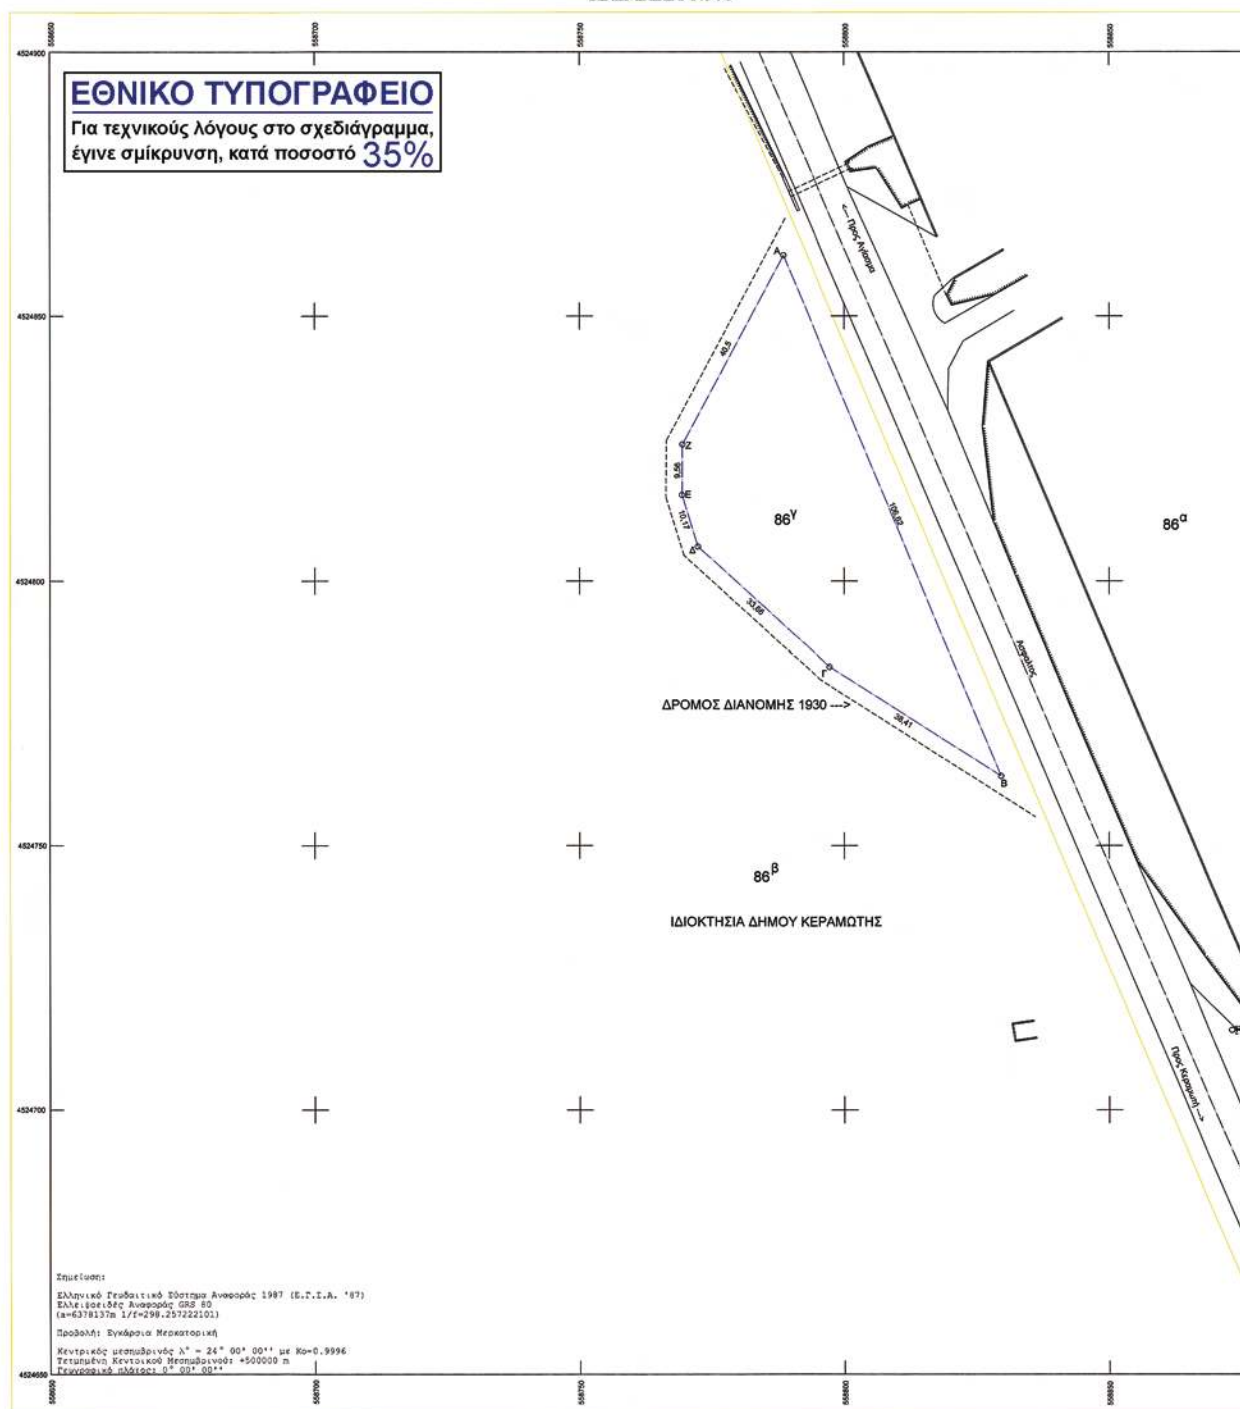

Απόσπασμα Αγροκτήματος Χαϊδεύτο Διανομής 1930
Κλίμακα 1:5000

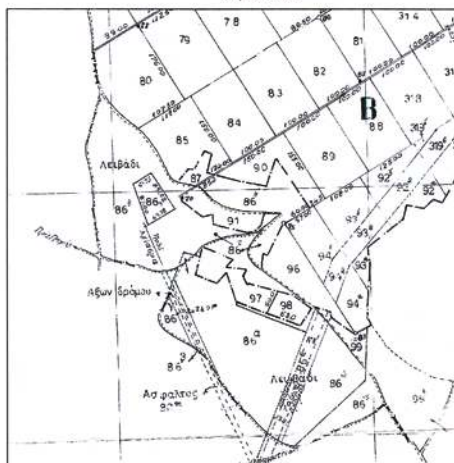

Απόσπασμα Φύλλου Χάρτη από Κ.Υ.Α.
Αρ. Αποφ. 44549 (ΦΕΚ 497Δ/10-10-2008)
Κλίμακα 1:5000



Σημείο	X	Y	Πλευρά
A	558788,450	4524861,492	106,62
B	558829,565	4524763,123	38,41
Γ	558797,198	4524783,809	33,66
Δ	558772,318	4524806,474	10,17
E	558769,331	4524816,195	9,56
Z	558769,401	4524825,752	40,50
Εμβαδόν αγρίχου (Α,Β,Γ,Δ,Ε,Ζ,Α) =			2284,28 τ.μ.
Εμβαδόν βάσει τίτλου =			2250,00 τ.μ.

Ζώνη Γ1. Περιοχή οικισμάτων (Χερσόα και Θαλάσσια έκταση)

Στη Ζώνη Γ1 ισχύουν τα αναφερόμενα στους γενικούς όρους για την Ζώνη Γ και επιπλέον:

Άρθρο 3

Παράγραφος:

20. Εγκαταστάσεις συντήρησης και επεξεργασίας οχημάτων - αυτοκινήτων, υποκατηγορίας 3 & 4, δεύτερης κατηγορίας, ομάδας 9, της ΚΥΑ 15383/2352/2002 (Β' 1022), σύμφωνα με τις ισχύουσες διατάξεις.

ΟΡΟΙ ΔΟΜΗΣΗΣ (Εκτός σχεδίου)
ΚΥΑ 44549/08 (ΦΕΚ 497 Δ/17-10-08)
Ζώνη Γ1

Αρτίατητα : 4000
Πρόσκατο : 25 μ.
Συντελεστής δόμησης: 0.2
Ποσοστό κάλυψης : 10%
Απόσταση από τα όρια: 15.00 μ.

Διάταγμα:
Π.Δ. 24-4-85 (ΦΕΚ 270Δ/31-5-85)

ΔΙΑΔΩΣΗ ΑΡΤΙΟΤΗΤΑΣ (Ν. 651/77)

Η κατά τη υπογεγραμμένη, Αγρονόμος Τοπογράφος Μηχανικός, Τσάνια Αλεξάνδρα δηλώνει υπεύθυνα, ότι το υπ' αριθ. 86γ αγροτεμάχιο που βρίσκεται στο Χαϊδεύτο Ν. Καβάλας με στοιχεία (Α,Β,Γ,Δ,Ε,Ζ,Α) και εμβαδόν 2284,28 τ.μ., είναι άρτιο και οικοδομήσιμο ορόσην γίνε συνένωση με το υπ' αριθ. 86β αγροτεμάχιο σύμφωνα με τις ισχύουσες πολεοδομικές διατάξεις, δεν εμπίπτει στις διατάξεις του Ν. 1337/83 και δεν οφείλει παρορά σε χρήμα.

Καβάλα, 28-04-2009
Η μηχανικός



ΕΡΓΟΔΟΤΗΣ:

ΔΗΜΟΣ ΚΕΡΑΜΩΤΗΣ

ΕΡΓΟ:

ΘΕΣΗ:

ΑΓΡΟΤΕΜΑΧΙΟ 86γ ΧΑΪΔΕΥΤΟ Ν.ΚΑΒΑΛΑΣ



ΛΥΣΕΙΣ ΤΕΧΝΙΚΗ Ο.Ε.

ΤΕΧΝΙΚΗ ΕΤΑΙΡΙΑ

Ερυθρού Σταυρού 34, ΚΑΒΑΛΑ

Τηλ/Φαξ. 2510 835555 - 2510831993

e-mail lyseis@otenet.gr

ΘΕΜΑ:

ΤΟΠΟΓΡΑΦΙΚΟ
ΔΙΑΓΡΑΜΜΑ

ΑΡ. ΣΧΕΔΙΟΥ

ΚΛΙΜΑΚΑ:

1:500, 1:5000

ΧΡΟΝΟΣ ΜΕΛΕΤΗΣ:

ΑΠΡΙΛΙΟΣ 2008

ΥΠΟΓΡΑΦΗ

ΘΕΛΩΡΕΙΑ
και συνοδεύει την με αρ. 23654/30/12/08
Απόφαση Νομαρχιακής Καβάλας
Ο ΔΙΕΥΡΥΝΤΗΣ
ΑΝ. ΒΟΓΙΑΤΣΗΣ
ΤΗΛ. ΜΗΧ. ΚΟΣ

ΣΦΡΑΓΙΔΑ

ΤΣΑΝΙΑ ΑΛΕΞΑΝΔΡΑ
ΤΕΧΝΙΚΗ ΕΤΑΙΡΙΑ
Ε.Π.Ε. ΑΡΧ. ΜΗΤΡΑΚΗ 37114
Ερ. Σταυρού 34 ΚΑΒΑΛΑ 555555
ΑΦΜ 044400780

Αριθμ. 13/46

(4)

Ορισμός αποδέκτη επεξεργασμένων λυμάτων της εγκατάστασης επεξεργασίας λυμάτων του οικισμού Καλλιράχης του Δ.Δ. Καλλιράχης Δήμου Θάσου.

Ο ΝΟΜΑΡΧΗΣ ΚΑΒΑΛΑΣ

Έχοντας υπόψη:

1. Τις διατάξεις του Ν.3200/55 «περί διοικητικής αποκέντρωσης» όπως τροποποιήθηκε μεταγενέστερα.

2. Τον Α.Ν. 2520/40 «Περί υγειονομικών Διατάξεων».

3. Την Ε1β/221/65 Υγειονομική Διάταξη «περί διάθεσης λυμάτων και βιομηχανικών αποβλήτων», όπως τροποποιήθηκε.

4. Τις διατάξεις του Π.Δ. 1180/81 για ρύθμιση θεμάτων ίδρυσης και λειτουργίας βιομηχανιών κλπ και διασφάλιση του περιβάλλοντος.

5. Το Ν. 1650/86 για τη προστασία του περιβάλλοντος.

6. Τον Ν.743/77 «περί προστασίας του θαλασσιού περιβάλλοντος και ρυθμίσεων συναφών θεμάτων».

7. Την αριθμ. 46399/1352/86 (ΦΕΚ 438/τ.β'/3-7-86) Υπουργική Απόφαση (απαιτούμενη ποιότητα των επιφανειακών νερών που προορίζονται για «πόσιμα», «κολύμβηση», «διαβίωση ψαριών σε γλυκά νερά» ... σε συμμόρφωση με τις οδηγίες του Συμβουλίου Κοινοτήτων 75/440/ΕΟΚ, 76/160/ΕΟΚ, 78/659/ΕΟΚ, 79/923/ΕΟΚ και 79/869/ΕΟΚ).

8. Το από 23 Οκτωβρίου 2009 πρακτικό της επιτροπής διάθεσης λυμάτων και βιομηχανικών αποβλήτων.

9. Την ανάγκη προστασίας και διασφάλισης της Δημόσιας Υγείας και του Θαλασσιού Περιβάλλοντος, αποφασίζουμε:

Α. Όπως καθορισθεί σαν τελικός αποδέκτης των επεξεργασμένων λυμάτων της εγκατάστασης επεξεργασίας λυμάτων του οικισμού Καλλιράχης του Δ.Δ. Καλλιράχης Δήμου Θάσου το ρέμα «Στανούδι», που περιγράφεται στην υποβληθείσα μελέτη και απεικονίζεται στο συννημένο της μελέτης τοπογραφικό, τα οποία μετά από διαδρομή 1.800 m θα καταλήγουν στην θαλάσσια περιοχή του οικισμού Σκάλα Καλλιράχης με συντεταγμένες εκβολής ρέματος Χ=544215, Υ=4504571 (ΕΓΣΑ), σύμφωνα με το υπ'αριθ. 2574/6-11-2009 έγγραφο της Δ.Ε.Υ.Α. Θάσου.

Β. Η αυστηρή τήρηση των όρων της μελέτης όσον αφορά την κατασκευή των έργων, των μέτρων απόσπησης και της απόδοσης της εγκατάστασης επεξεργασίας λυμάτων ώστε να εξασφαλίζεται κάθε δυνατή περίπτωση οχλήσεων ή ρύπανσης ακόμη και σε περίπτωση βλάβης, αποτελεί απαραίτητη προϋπόθεση της έγκρισης αυτής.

Γ. Τα ποιοτικά χαρακτηριστικά των λυμάτων μετά την επεξεργασία τους στην εγκατάσταση πρέπει να είναι σύμφωνα με τους όρους της υπ'αριθ. Ε1β/221/65 Υ.Δ. και ειδικότερα:

BOD5 < 25 mg/l

COD < 125 mg/l

Αιωρούμενα στερεά (S.S.) < 30 mg/l

Κολοβακτηριοειδή ολικά < 500/100 ml

Κολοβακτηριοειδή κοπρανώδη < 100/100 ml

PH: 6,5-8,5

Λίπη-έλαια-χρωστικές: μηδέν

Διαλυμένο οξυγόνο (DO) > 5mg/lit

Ολική αμμωνία (NH₃) ≤ 10 mg/l

Νιτρώδες άζωτο (N02-N) ≤ 2 mg/l

Νιτρικά σε άζωτο (N03-N) ≤ 30 mg/l

Φώσφορος ≤ 10 mg/l

Υπολειπόμενο χλώριο > 0,5mg/lit

Τα επεξεργασμένα λύματα θα πρέπει να είναι άνευ τοξικών ή επιβλαβών εν γένει, ελαιωδών, κεχωσμένων ή άλλων αποβλήτων που είναι δυνατόν μεμονωμένα ή σε συνδυασμό να καταστήσουν τα ύδατα αυτά ακατάλληλα για τις προβλεπόμενες χρήσεις.

Δ. Σε ότι αφορά την χρήση του θαλάσσιου αποδέκτη, γύρω από το σημείο εκβολής και σε ακτινοειδή απόσταση μεγαλύτερη των διακοσίων (200) μέτρων από αυτό, τα ύδατα είναι κατάλληλα για κολύμβηση και κάθε άλλη χρήση πλην αλιείας εδωδίων οστρακόδερμων, η οποία επιτρέπεται σε ακτινοειδή απόσταση μεγαλύτερη των τριακοσίων (300) μέτρων από το σημείο εκβολής.

Η μέση τιμή του πιθανώτατου αριθμού κολαβακτηριοειδών σε κάθε αντιπροσωπευτική σειρά δειγμάτων στην περιοχή της αλιείας εδωδίων οστρακόδερμων θα είναι μικρότερη των 70/100ml (σύμφωνα με την παράγ. 2.1 άρθρου 4 της Ε1β/221/65 Υγειονομικής Διάταξης).

Ε. Ο Δήμος Θάσου έχει υποχρέωση να προβεί στην οριοθέτηση της απαγορευμένης περιοχής με την τοποθέτηση απαγορευτικών πινακίδων στη ξηρά και αναλόγων πλωτών σημαντήρων στη θάλασσα κατόπιν συνεννόησης με το Λιμεναρχείο Καβάλας.

ΣΤ. Η λάσπη θα συγκεντρώνεται σε ειδικό χώρο που θα ορίζεται κατά περίπτωση από την αρμόδια επιτροπή σε συνεργασία με τις συναρμόδιες υπηρεσίες και τη τοπική αυτοδιοίκηση.

Ζ. Δεν επιτρέπεται η απόρριψη στην εγκατάσταση επεξεργασίας λυμάτων:

Βενζίνης, βενζόλιου, νάφθας, πετρελαίου, διθειάνθρακα, τριχλωροαιθυλαινίου, διοξειδίου του θείου, φορμαλδεύδης και πάσης φύσεως ραδιενεργών καταλοίπων και ουσιών.

Η. Η διάθεση βιομηχανικών αποβλήτων στην εγκατάσταση επεξεργασίας λυμάτων θα εξετάζεται κατά περίπτωση από τις αρμόδιες Υπηρεσίες.

Θ. Οι εργαστηριακές εξετάσεις των λυμάτων και η έκφραση των αντίστοιχων αποτελεσμάτων θα εκτελούνται με βάση τις μεθόδους ελληνικών προτύπων εξέτασης (ΕΛ.Ο.Τ.), ή με βάση έγκυρης μεθοδολογίας της Ε.Ε., ή θα ακολουθούνται τα πρότυπα της μερκαντικής ένωσης δημόσιας υγείας ή με άλλους μεθόδους αν δεν υπάρχουν τα παραπάνω.

Ι. Η εγκατάσταση επεξεργασίας λυμάτων θα πρέπει να ελέγχεται από κατάλληλο προσωπικό εμπειρίας για τη σωστή και απρόσκοπτη λειτουργία της, καθώς επίσης και ο χώρος της εγκατάστασης θα πρέπει να είναι περιφραγμένος.

Κ. Σε περίπτωση βλάβης της εγκατάστασης τα ανεξέπεργαστα λύματα θα συγκεντρώνονται σε ειδικό χώρο εντός αυτής, θα ειδοποιείται άμεσα με έγγραφο η Δ/νση Υγείας, θα γνωστοποιείται το απαιτούμενο χρονικό διάστημα για την αποκατάσταση της βλάβης και μετά το τέλος της επισκευής θα αναφέρεται η επανέναρξη λειτουργίας της εγκατάστασης.

Θ. Η Διεύθυνση Υγείας σε συνεργασία με τις συναρμόδιες Υπηρεσίες εξουσιοδοτημένες με την απόφαση αυτή μπορούν να επιβάλλουν κατά περίπτωση πέρα των όρων που προαναφέρονται, τη λήψη και άλλων απαιτούμενων συμπληρωματικών ή και αυστηρότερων μέτρων σύμφωνα με την Ε1β/221/65 Υγειονομική Διάταξη.

Η απόφαση αυτή να δημοσιευθεί στην Εφημερίδα της Κυβερνήσεως και ισχύει από την ημέρα της δημοσίευσής.

Καβάλα, 7 Ιανουαρίου 2010

Ο Νομάρχης
ΘΕΟΔΩΡΟΣ ΚΑΛΛΙΟΝΤΖΗΣ



* 0 4 0 0 0 1 0 2 1 0 1 1 0 0 0 0 8 *

ΑΠΟ ΤΟ ΕΘΝΙΚΟ ΤΥΠΟΓΡΑΦΕΙΟ

ΚΑΠΟΔΙΣΤΡΙΟΥ 34 * ΑΘΗΝΑ 104 32 * ΤΗΛ. 210 52 79 000 * FAX 210 52 21 004
ΗΛΕΚΤΡΟΝΙΚΗ ΔΙΕΥΘΥΝΣΗ: <http://www.et.gr> – e-mail: webmaster.et@et.gr