

ΕΦΗΜΕΡΙΣ ΤΗΣ ΚΥΒΕΡΝΗΣΕΩΣ

ΤΗΣ ΕΛΛΗΝΙΚΗΣ ΔΗΜΟΚΡΑΤΙΑΣ

ΤΕΥΧΟΣ ΤΕΤΑΡΤΟ

Αρ. Φύλλου 15

26 Ιανουαρίου 2010

ΠΕΡΙΕΧΟΜΕΝΑ

ΑΠΟΦΑΣΕΙΣ

- Κήρυξη ως αναδασωτέας έκτασης εμβαδού 2,942 στρ. στη θέση «Κουρδούκου» περιφέρειας Δ.Δ. Γραμμένης, Δήμου Μακρακώμης του Νομού Φθιώτιδας. 1
- Προσδιορισμός χρήσης κοινοχρήστου εκτάσεως αγροκτήματος Αγίου Ανδρέα Ν. Καβάλας για ανέγερση σταυλικής εγκατάστασης. 2

ΑΠΟΦΑΣΕΙΣ

- Αριθμ. 6130 π.ε. (1)
- Κήρυξη ως αναδασωτέας έκτασης εμβαδού 2,942 στρ. στη θέση «Κουρδούκου» περιφέρειας Δ.Δ. Γραμμένης, Δήμου Μακρακώμης του Νομού Φθιώτιδας.

Η ΓΕΝΙΚΗ ΓΡΑΜΜΑΤΕΑΣ ΠΕΡΙΦΕΡΕΙΑΣ ΣΤΕΡΕΑΣ ΕΛΛΑΔΑΣ

Έχοντας υπόψη:

1 Τις διατάξεις των άρθρων 24 παρ. 1 και 117 παρ. 3 του Συντάγματος.

2 Τις διατάξεις του Ν. 2503/97 «Διοίκηση, οργάνωση, στελέχωση της Περιφέρειας, ρύθμιση θεμάτων για την τοπική αυτοδιοίκηση και άλλες διατάξεις» (ΦΕΚ 107 Α').

3 Τις διατάξεις του Ν. 998/79 «Περί προστασίας των δασών και των δασικών εν γένει εκτάσεων της χώρας» (ΦΕΚ 289 Α') όπως τροποποιήθηκαν με τον Ν. 3208/03 (ΦΕΚ 303 Α') και συγκεκριμένα:

- α) του άρθρου 41 παρ. 1
- β) του άρθρου 38 παρ. 1

4 Τις διαταγές του Υπουργείου Αγροτικής Ανάπτυξης και τροφίμων :

- α) 160417/1180/8-7-80
- β) 182447/3049/24-9-80

5 Την υπ' αριθ. 5896/11-12-2009 πρόταση του Δασαρχείου Σπερχειάδας από την οποία προκύπτει

ότι η έκταση που αναφέρεται στο θέμα είχε κατά το χρόνο καταστροφής της, που έγινε από πυρκαγιά στις

08-10-2009, Δασικό χαρακτήρα κατά την έννοια του άρθρου 3 παρ. 1 του Ν. 998/79, όπως τροποποιήθηκε με το άρθρο 1 του Ν. 3208/03 καλυπτόμενη από πρίνο σε ποσοστό 80% και ως εκ τούτου επιβάλλεται η κήρυξή της ως αναδασωτέας.

6 Την υπ' αριθ. 113533/5064/18-12-2009 αναφορά και σύμφωνη γνώμη της Δ/σης Δασών Ν. Φθιώτιδας, αποφασίζουμε:

Κηρύσσουμε αναδασωτέο το Δημόσιο δάσος εμβαδού 2,942 στρ. στη θέση «Κουρδούκου» περιφέρειας Δ.Δ. Γραμμένης, Δήμου Μακρακώμης του Νομού Φθιώτιδας, με σκοπό αφ' ενός μεν τη διατήρηση του δασικού του χαρακτήρα, ώστε να αποκλειστεί η διάθεση του για άλλο προορισμό αφ' ετέρου δε την επαναδημιουργία της δασικής βλάστησης με φυσική ή τεχνητή αναγέννηση.

Προσδιορίζεται από τα στοιχεία: 1-2-3-4-5-6-7-8-9-10-11-12-13-14-15-16-17-18-1 όπως φαίνεται στο συνημμένο διάγραμμα που αποτελεί αναπόσπαστο μέρος της αποφάσεως αυτής και έχει όρια:

Ανατολικά: Με δασική έκταση.

Δυτικά: Με δάσος πρίνου.

Βόρεια: Με δασική έκταση.

Νότια: Με δασική έκταση.

Η απόφαση αυτή ισχύει από της κοινοποίησής της αρμοδίως και προ της δημοσίευσής της στην Εφημερίδα της Κυβερνήσεως (άρθρο 37 Ν. 3200/55).

Επιτρέπεται υποβολή κατ' αυτής αίτησης ακύρωσης στο Σ.τ.Ε. μέσα σε προθεσμία εξήντα (60) ημερών, που αρχίζει από την επομένη της δημοσίευσής της (άρθρο 46 Π.Δ. 18/89).

Από τις διατάξεις της απόφασης αυτής δεν προκαλείται δαπάνη σε βάρος του Κρατικού Προϋπολογισμού.

Η απόφαση αυτή να δημοσιευθεί στην Εφημερίδα της Κυβερνήσεως.

Λαμία 13 Ιανουαρίου 2010

Η Γενική Γραμματέας Περιφέρειας
ΑΙΚΑΤΕΡΙΝΗ ΔΙΑΜΑΝΤΟΠΟΥΛΟΥ

ΤΟΠΟΓΡΑΦΙΚΟ ΔΙΑΓΡΑΜΜΑ

ΔΗΜΟΣΙΟΥ ΔΑΣΟΥΣ ΠΡΙΝΟΥ ΕΜΒΑΔΟΥ 2,942 Στρεμμάτων

ΠΕΡΙΟΧΗΣ ΔΗΜΟΥ ΜΑΚΡΑΚΩΜΗΣ Τ.Δ. ΓΡΑΜΜΕΝΗΣ ΣΤΗ ΘΕΣΗ "ΚΟΥΡΔΟΥΚΟΥ"


που καταστράφηκε από πυρκαγιά που έγινε στις 8-10-2009

ΚΛΙΜΑΚΑ 1 : 1.200

ΕΘΝΙΚΟ ΤΥΠΟΓΡΑΦΕΙΟ
Για τεχνικούς λόγους στο σχεδιάγραμμα,
έγινε σμίκρυνση, κατά ποσοστό 79%



ΠΙΝΑΚΑΣ ΣΥΝΤΕΤΑΓΜΕΝΩΝ

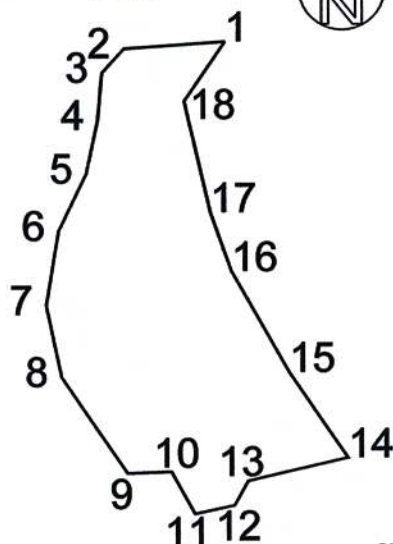


1.X=344329,551 Y=4313597,489
2.X=344309,387 Y=4313596,123
3.X=344304,944 Y=4313591,342
4.X=344304,106 Y=4313581,878
5.X=344301,766 Y=4313571,139
6.X=344296,203 Y=4313559,573
7.X=344293,718 Y=4313544,596
8.X=344296,785 Y=4313530,169
9.X=344309,970 Y=4313510,794
10.X=344318,719 Y=4313511,131
11.X=344323,430 Y=4313502,724
12.X=344331,338 Y=4313504,405
13.X=344334,030 Y=4313509,281
14.X=344354,022 Y=4313513,967
15.X=344342,285 Y=4313531,169
16.X=344330,809 Y=4313551,500
17.X=344326,600 Y=4313563,331
18.X=344321,379 Y=4313585,720

ΑΠΟΣΠΑΣΜΑ ΧΑΡΤΗ

ΘΕΣΗ ΠΥΡΚΑΓΙΑΣ

ΑΠΟΣΠΑΣΜΑ ΟΡΘΟΦΩΤΟΧΑΡΤΗ

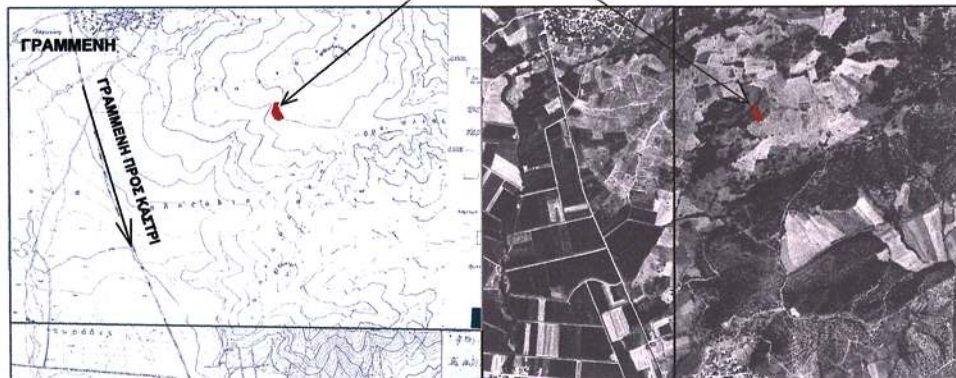

Ανήκει στην υπ' αριθμ. 6130/2010 Απόφαση της
ΘΕΩΡΗΘΗΚΕ

Αθήνα 13-01-2010
Η Γενική Γραμματέας Π.Σ.Ε.

Αικατερίνη Διαμαντοπούλου

Σπερχειάδα 10-12-2009
Ο ΔΑΣΑΡΧΗΣ

ΕΦΡΟΙΤΑΝΗΣ ΑΘΑΝΑΣΙΟΣ
Δασολόγος με Α' βαθμό

Σπερχειάδα 10-12-2009
Ο ΣΥΝΤΑΚΤΗΣ

ΤΣΙΓΑΡΑΣ ΒΑΣΙΛΕΙΟΣ
Δασολόγος

Αριθμ. 11823

(2)

Προσδιορισμός χρήσης κοινοχρήστου εκτάσεως αγροκτήματος Αγίου Ανδρέα Ν. Καβάλας για ανέγερση σταυλικής εγκατάστασης.

Ο ΝΟΜΑΡΧΗΣ ΚΑΒΑΛΑΣ

Έχοντας υπόψη:

1. Τον Ν. 1512/85 «Περί τροποποιήσεως και συμπληρώσεως πολεοδομικών διατάξεων» και ειδικότερα το άρθρο 3 αυτού περί καθορισμού χρήσεων παραχωρουμένων εκτάσεων.

2. Την με αρ. 83840/3591/87 απόφαση Υπουργού ΠΕ-ΧΩΔΕ.

3. Το 5591/25-5-07 έγγραφο της Δ/σης Γεωργικής Ανάπτυξης.

4. Το 06/2529/17-4-07 έγγραφο της Δ/σης Αγροτικής Ανάπτυξης.

5. Το 1489/29-3-07 έγγραφο της ΙΗ'Εφορείας Προϊστορικών και Κλασικών Αρχαιοτήτων.

6. Το 711/28-3-07 έγγραφο της Δ/σης Τουρισμού Α.Μ.-Θ.

7. Το 13/1261/21-5-07 έγγραφο της Δ/σης Υγείας

8. Την 5392/4-9-07 απόφαση του Γεν. Γραμματέα της Περιφέρειας Α.Μ.Θ. με την οποία η έκταση κηρύχθηκε μη αναδασωτέα.

9. Το 21/848/21-7-09 έγγραφο της Δ/σης Τοπογραφικής.

10. Την 85/2007 απόφαση του Δημοτικού Συμβουλίου Ελευθερών.

11. Την 28/81/28-1-08 απόφαση του Νομάρχη Καβάλας με την οποία εγκρίθηκαν οι περιβαλλοντικοί όροι.

12. Την ταυτάριμη εισήγηση της Δ.Π.Π. Ν. Καβάλας.

13. Το γεγονός ότι από τις διατάξεις της απόφασης αυτής δεν προκαλείται δαπάνη σε βάρος του κρατικού προϋπολογισμού ή του προϋπολογισμού του Δήμου Ελευθερών, αποφασίζουμε:

Ότι η έκταση με στοιχεία τμ. 906μθ εμβαδού 4000 τ. μ. του αγροκτήματος Αγίου Ανδρέα είναι κατάλληλη για ανέγερση σταυλικής εγκατάστασης για στέγαση 200 προβάτων αγελάδων από την Αναστασία Νεγρεπόντη.



Το ανωτέρω τεμάχιο φαίνεται στο συνημμένο και θεωρημένο από τον Πρ/νο της Δ/σης Πολεοδομίας Καβάλας διάγραμμα.


Κατά της απόφασης αυτής επιτρέπεται σύμφωνα με την παρ. 12 άρθρο 18 του Ν. 2218/94 προσφυγή ενώπιον του Γ.Γ. Περ. ΑΜΘ μόνο για παράβαση Νόμου σε προθεσμία 30 ημερών από την δημοσίευσή της στην Εφημερίδα της Κυβερνήσεως.

Η απόφαση αυτή να δημοσιευθεί στην Εφημερίδα της Κυβερνήσεως.

Καβάλα, 30 Δεκεμβρίου 2009

Ο Νομάρχης
ΘΕΟΔΩΡΟΣ ΚΑΛΛΙΟΝΤΖΗΣ

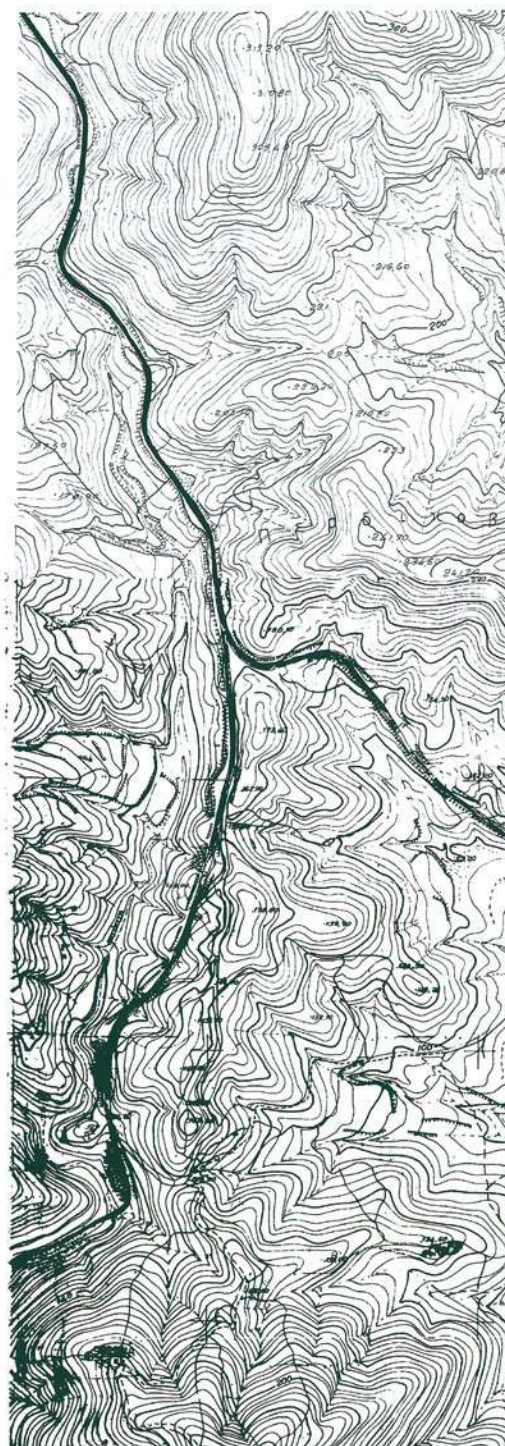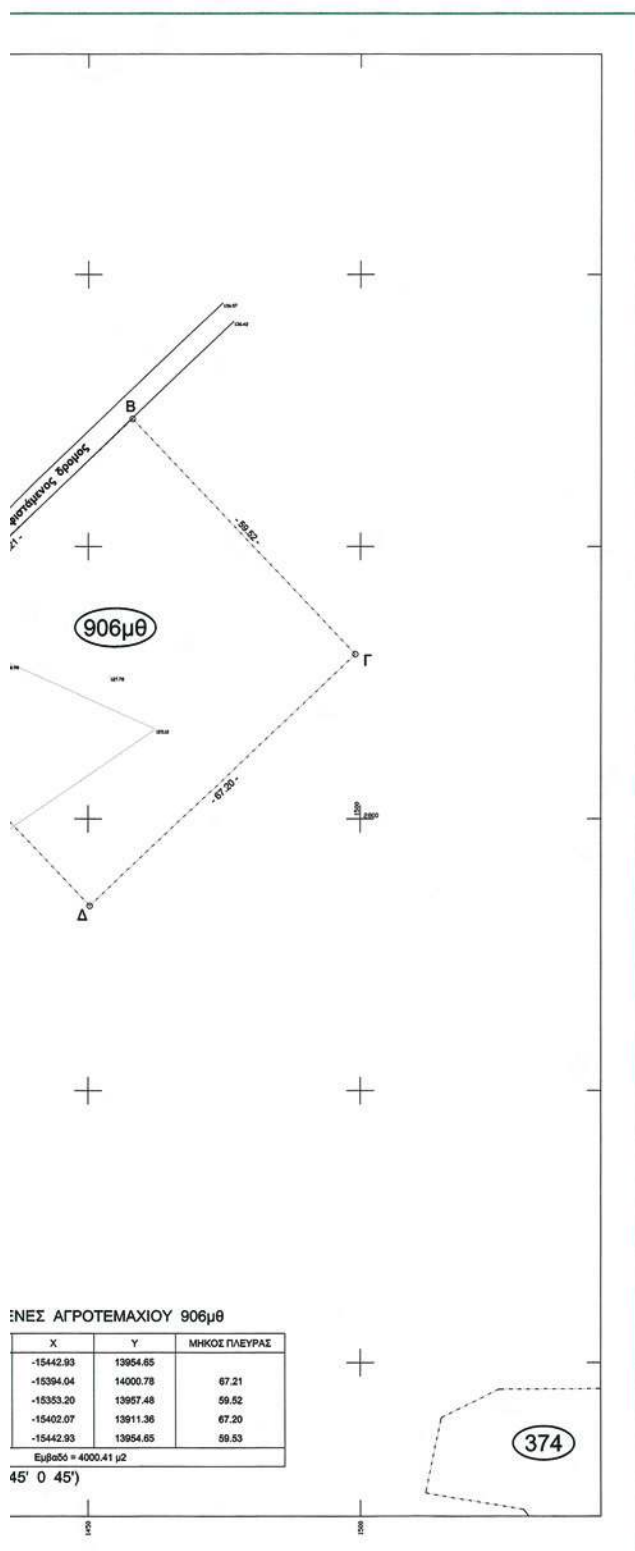

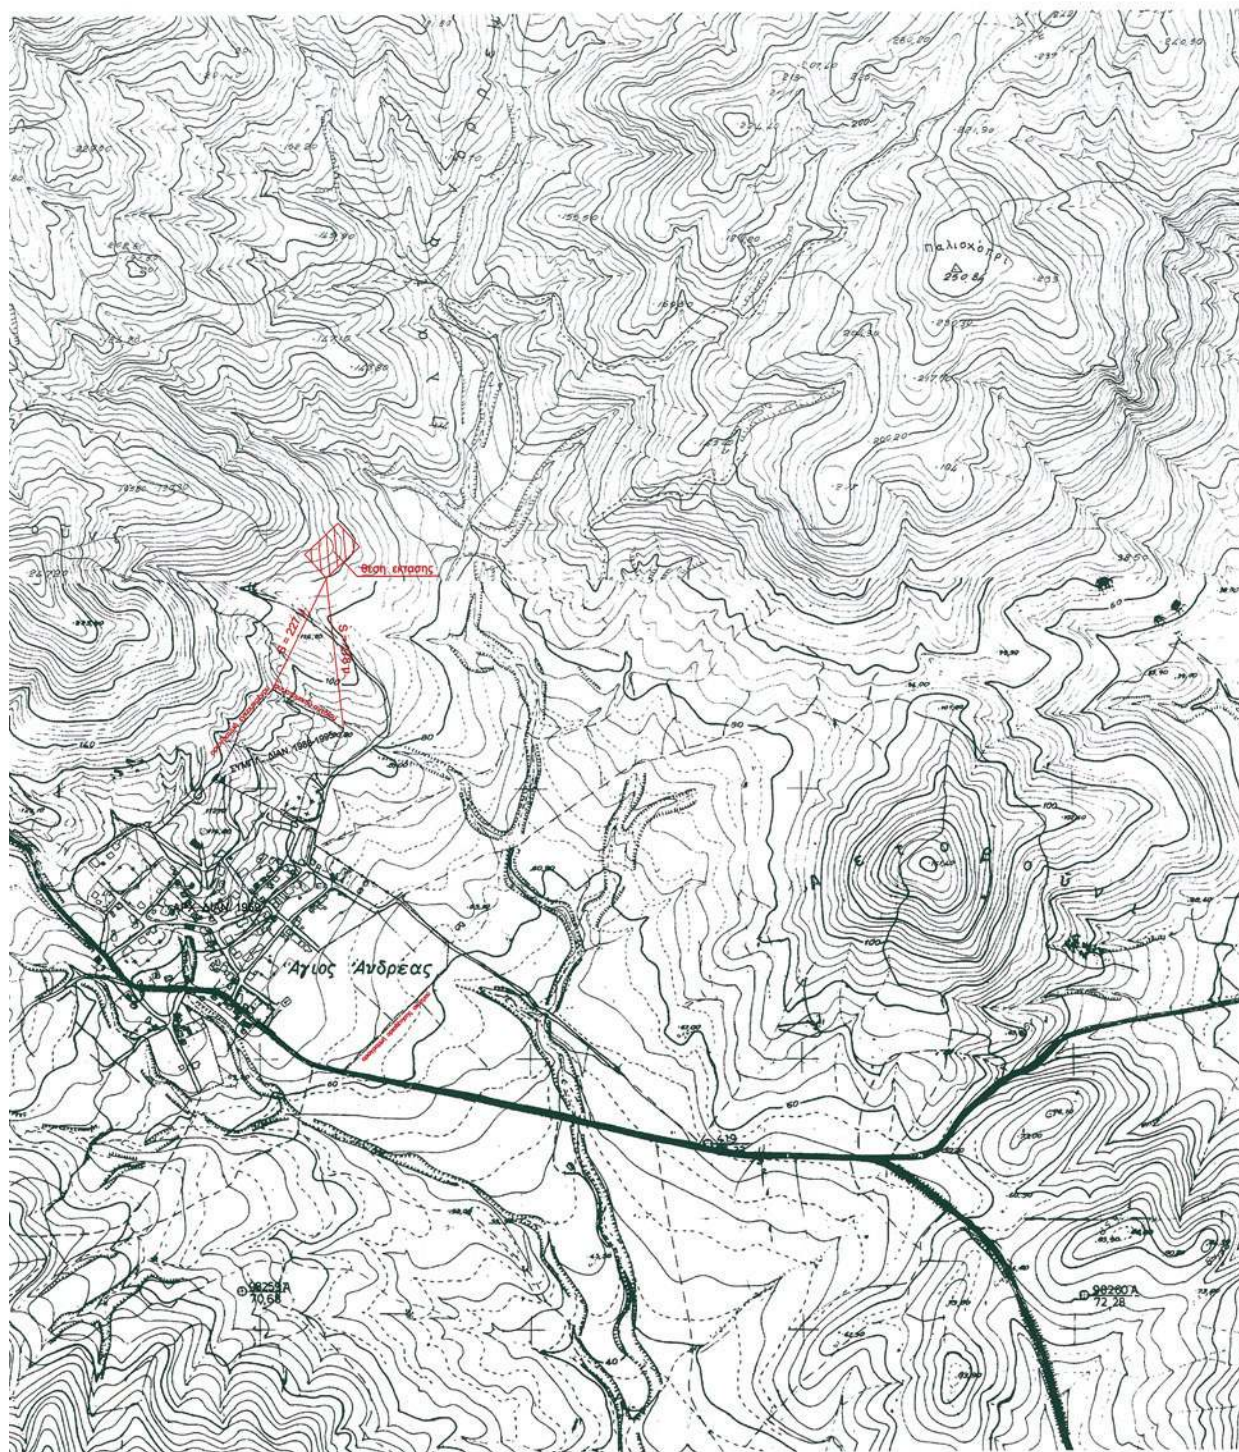

ΕΘΝΙΚΟ ΤΥΠΟΓΡΑΦΕΙΟ

ΕΦΗΜΕΡΙΣ ΤΗΣ ΚΥΒΕΡΝΗΣΕΩΣ

ΠΕΡΙΦΕΡΕΙΑΚΑ ΓΡΑΦΕΙΑ ΠΩΛΗΣΗΣ Φ.Ε.Κ.

ΘΕΣΣΑΛΟΝΙΚΗ - Βασ. Όλγας 227	23104 23956	ΛΑΡΙΣΑ - Διοικητήριο	2410 597449
ΠΕΙΡΑΙΑΣ - Ευριπίδου 63	210 4135228	ΚΕΡΚΥΡΑ - Σαμαρά 13	26610 89122
ΠΑΤΡΑ - Κορίνθου 327	2610 638109	ΗΡΑΚΛΕΙΟ - Πεδιάδος 2	2810 300781
ΙΩΑΝΝΙΝΑ - Διοικητήριο	26510 87215	ΜΥΤΙΛΗΝΗ - Πλ. Κωνσταντινουπόλεως 1	22510 46654
ΚΟΜΟΤΗΝΗ - Δημοκρατίας 1	25310 22858		

ΤΙΜΗ ΠΩΛΗΣΗΣ ΦΥΛΛΩΝ ΤΗΣ ΕΦΗΜΕΡΙΔΟΣ ΤΗΣ ΚΥΒΕΡΝΗΣΕΩΣ

Σε έντυπη μορφή

- Για τα Φ.Ε.Κ. από 1 μέχρι 16 σελίδες σε 1 €, προσαυξανόμενη κατά 0,20 € για κάθε επιπλέον οκτασέλιδο ή μέρος αυτού.
- Για τα φωτοαντίγραφα Φ.Ε.Κ. σε 0,15 € ανά σελίδα.

Σε μορφή DVD/CD

Τεύχος	Ετήσια έκδοση	Τριμηνιαία έκδοση	Μηνιαία έκδοση	Τεύχος	Ετήσια έκδοση	Τριμηνιαία έκδοση	Μηνιαία έκδοση
Α'	150 €	40 €	15 €	Α.Α.Π.	110 €	30 €	-
Β'	300 €	80 €	30 €	Ε.Β.Ι.	100 €	-	-
Γ'	50 €	-	-	Α.Ε.Δ.	5 €	-	-
Υ.Ο.Δ.Δ.	50 €	-	-	Δ.Δ.Σ.	200 €	-	20 €
Δ'	110 €	30 €	-	Α.Ε. - Ε.Π.Ε. και Γ.Ε.ΜΗ.	-	-	100 €

- Η τιμή πώλησης μεμονωμένων Φ.Ε.Κ. σε μορφή cd-rom από εκείνα που διατίθενται σε ψηφιακή μορφή και μέχρι 100 σελίδες, σε 5 € προσαυξανόμενη κατά 1 € ανά 50 σελίδες.
- Η τιμή πώλησης σε μορφή cd-rom/dvd, δημοσιευμάτων μιας εταιρείας στο τεύχος Α.Ε.-Ε.Π.Ε. και Γ.Ε.ΜΗ. σε 5 € ανά έτος.

ΠΑΡΑΓΓΕΛΙΑ ΚΑΙ ΑΠΟΣΤΟΛΗ Φ.Ε.Κ.: Τηλεφωνικά: 210 4071010 - fax: 210 4071010 - internet: <http://www.et.gr>

ΕΤΗΣΙΕΣ ΣΥΝΔΡΟΜΕΣ Φ.Ε.Κ.

Τεύχος	Έντυπη μορφή	Ψηφιακή Μορφή	Τεύχος	Έντυπη μορφή	Ψηφιακή Μορφή
Α'	225 €	190 €	Α.Ε.Δ.	10 €	Δωρεάν
Β'	320 €	225 €	Α.Ε. - Ε.Π.Ε. και Γ.Ε.ΜΗ.	2250 €	645 €
Γ'	65 €	Δωρεάν	Δ.Δ.Σ.	225 €	95 €
Υ.Ο.Δ.Δ.	65 €	Δωρεάν	Α.Σ.Ε.Π.	70€	Δωρεάν
Δ'	160 €	80 €	Ο.Π.Κ.	-	Δωρεάν
Α.Α.Π.	160 €	80 €	Α' + Β' + Δ' + Α.Α.Π.	-	450 €
Ε.Β.Ι.	65 €	33 €			

- Το τεύχος Α.Σ.Ε.Π. (έντυπη μορφή) θα αποστέλλεται σε συνδρομητές ταχυδρομικά, με την επιβάρυνση των 70 €, ποσό το οποίο αφορά τα ταχυδρομικά έξοδα.
- Για την παροχή πρόσβασης μέσω διαδικτύου σε Φ.Ε.Κ. προηγούμενων ετών και συγκεκριμένα στα τεύχη: α) Α, Β, Δ, Α.Α.Π., Ε.Β.Ι. και Δ.Δ.Σ., η τιμή προσαυξάνεται, πέραν του ποσού της ετήσιας συνδρομής του 2007, κατά 40 € ανά έτος και ανά τεύχος και β) για το τεύχος Α.Ε.-Ε.Π.Ε. & Γ.Ε.ΜΗ., κατά 60 € ανά έτος παλαιότητας.

* Η καταβολή γίνεται σε όλες τις Δημόσιες Οικονομικές Υπηρεσίες (Δ.Ο.Υ.). Το πρωτότυπο διπλότυπο (έγγραφο αριθμ. πρωτ. 9067/28.2.2005 2η Υπηρεσία Επιτρόπου Ελεγκτικού Συνεδρίου) με φροντίδα των ενδιαφερομένων, πρέπει να αποστέλλεται ή να κατατίθεται στο Εθνικό Τυπογραφείο (Καποδιστρίου 34, Τ.Κ. 104 32 Αθήνα).

* Σημειώνεται ότι φωτοαντίγραφα διπλοτύπων, ταχυδρομικές Επιταγές για την εξόφληση της συνδρομής, δεν γίνονται δεκτά και θα επιστρέφονται.

* Οι οργανισμοί τοπικής αυτοδιοίκησης, τα νομικά πρόσωπα δημοσίου δικαίου, τα μέλη της Ένωσης Ιδιοκτητών Ημερησίου Τύπου Αθηνών και Επαρχίας, οι τηλεοπτικοί και ραδιοφωνικοί σταθμοί, η Ε.Σ.Η.Ε.Α., τα τριτοβάθμια συνδικαλιστικά Όργανα και οι τριτοβάθμιες επαγγελματικές ενώσεις δικαιούνται έκπτωσης πενήντα τοις εκατό (50%) επί της ετήσιας συνδρομής (τρέχον έτος + παλαιότητα).

* Το ποσό υπέρ Τ.Α.Π.Ε.Τ. [5% επί του ποσού συνδρομής (τρέχον έτος + παλαιότητα)], καταβάλλεται ολόκληρο (Κ.Α.Ε. 3512) και υπολογίζεται πριν την έκπτωση.

* Στην Ταχυδρομική συνδρομή του τεύχους Α.Σ.Ε.Π. δεν γίνεται έκπτωση.

Πληροφορίες για δημοσιεύματα που καταχωρούνται στα Φ.Ε.Κ. στο τηλ.: 210 5279000.

Φωτοαντίγραφα παλαιών Φ.Ε.Κ.: Μάρνη 8 τηλ.: 210 8220885, 210 8222924, 210 5279050.

Οι πολίτες έχουν τη δυνατότητα ελεύθερης ανάγνωσης των δημοσιευμάτων που καταχωρούνται σε όλα τα τεύχη της Εφημερίδας της Κυβερνήσεως πλην εκείνων που καταχωρούνται στο τεύχος Α.Ε.-Ε.Π.Ε. και Γ.Ε.ΜΗ., από την ιστοσελίδα του Εθνικού Τυπογραφείου (www.et.gr).

Οι υπηρεσίες εξυπηρέτησης πολιτών λειτουργούν καθημερινά από 08:00 μέχρι 13:00



* 0 4 0 0 0 1 5 2 6 0 1 1 0 0 0 8 *

ΑΠΟ ΤΟ ΕΘΝΙΚΟ ΤΥΠΟΓΡΑΦΕΙΟ

ΚΑΠΟΔΙΣΤΡΙΟΥ 34 * ΑΘΗΝΑ 104 32 * ΤΗΛ. 210 52 79 000 * FAX 210 52 21 004
ΗΛΕΚΤΡΟΝΙΚΗ ΔΙΕΥΘΥΝΣΗ: <http://www.et.gr> - e-mail: webmaster.et@et.gr