



ΕΦΗΜΕΡΙΣ ΤΗΣ ΚΥΒΕΡΝΗΣΕΩΣ

ΤΗΣ ΕΛΛΗΝΙΚΗΣ ΔΗΜΟΚΡΑΤΙΑΣ

ΤΕΥΧΟΣ ΤΕΤΑΡΤΟ

Αρ. Φύλλου 17

27 Ιανουαρίου 2010

ΠΕΡΙΕΧΟΜΕΝΑ

ΑΠΟΦΑΣΕΙΣ

Καθορισμός ορίων αιγιαλού, παραλίας στη θέση «Ξυλοκερατιά», Νήσου Μήλου.....	1
Επικύρωση οριογραμμών τμήματος ρέματος στη θέση εγκατάστασης επεξεργασίας λυμάτων του Δήμου Νεάπολης, Ν. Λασιθίου.....	2

ΑΠΟΦΑΣΕΙΣ

Αριθμ. 767/465	(1)
Καθορισμός ορίων αιγιαλού, παραλίας στη θέση «Ξυλοκερατιά», Νήσου Μήλου.	

Ο ΓΕΝΙΚΟΣ ΓΡΑΜΜΑΤΕΑΣ
ΠΕΡΙΦΕΡΕΙΑΣ ΝΟΤΙΟΥ ΑΙΓΑΙΟΥ

Έχοντας υπόψη:

1. Τις διατάξεις του άρθρου 3, 4, 5 και 6 Ν. 2971/2001 (ΦΕΚ 285/τ.Α/19-12-2001) «περί αιγιαλού και παραλίας».
2. Τις διατάξεις του άρθρου 1 του Ν.Δ. 439/1970 «περί συμπλήρωσης των διατάξεων περί αιγιαλού».
3. Τις διατάξεις του άρθρου 5 του Ν. 3200/1955 «περί διοικητικής αποκέντρωσης», όπως αυτές τροποποιήθηκαν και ισχύουν σήμερα.
4. Τις διατάξεις του άρθρου 19 παραγρ. 5 Ν. 2344/1995, του άρθρου 52 παρ. 6 Ν. 2218/1994, του άρθρου 4 παρ. 7 του Ν. 2240/1994, δυνάμει των οποίων αρμοδιότητες του Υπουργείου Οικονομικών που είχαν μεταβιβασθεί στους Νομάρχες, ανήκουν στον Περιφερειακό Δ/ντή, σε συνδυασμό με αυτές του άρθρου 14 παρ. 2 του Ν. 2399/1996 με τις οποίες προβλέπεται η κατάργηση των θέσεων των Περι/κών Δ/ντών, οι αρμοδιότητες πλέον του οποίου περιήλθαν στο Γενικό Γραμματέα της Περιφέρειας και ασκούνται από τον αναπληρωτή Περι/κό Δ/ντή.
5. Τις διατάξεις του τετάρτου εδαφίου της παρ. 2 του άρθρου 1 και της παρ. 6 του ιδίου άρθρου του Ν. 2503/1997 «Διοίκηση, οργάνωση, στελέχωση της Περιφέρειας, ρύθμιση θεμάτων για την Τοπική Αυτοδιοίκηση και άλλες διατάξεις» (ΦΕΚ 107/Α), σύμφωνα με τις οποίες οι Περιφερειακές Υπηρεσίες του Υπουργείου Οικονομικών, που συγκροτούσαν την Περιφερειακή Διοίκηση του Νομού ή της Νομαρχίας, δεν υπήχθησαν στην ενιαία

οργανική μονάδα της Περιφέρειας, ούτε καταργήθηκαν αλλά αποτελούν από 1-9-1997, Υπηρεσίες του Υπουργείου Οικονομικών.

6. Το υπ' αριθμ. 28979/31-7-1997 έγγραφο της Δ/σης Διοίκησης του Υπουργείου Εσωτερικών, Δημ. Διοίκησης και Αποκέντρωσης, σύμφωνα με το οποίο οι αρμοδιότητες του Γενικού Γραμματέα της Περιφέρειας σε θέματα Υπηρεσιών του Υπουργείου Οικονομικών, μεταφέρονται από 1-9-1997 στον Υπουργό Οικονομικών.

7. Τον Ν. 3220/2004, «Μέτρα αναπτυξιακής και κοινωνικής πολιτικής-αντικειμενοποίηση του φορολογικού ελέγχου κ.α διατάξεις (ΦΕΚ 15/Α/28-1-2004).

8. Τη με αριθμό 1030067/296/Α006/7-4-2004, εγκύκλιο, της Δ/σης Οργάνωσης του Υπουργείου Οικονομίας και Οικονομικών.

9. Το Π.Δ. 189/5-11-2009 (ΦΕΚ 221/Α/5-11-2009) «περί καθορισμού και ανακατανομής αρμοδιοτήτων των Υπουργείων».

10. Την από 18-6-2008 έκθεση της επιτροπής καθορισμού των ορίων αιγιαλού, παραλίας, στην περιοχή «Ξυλοκερατιά», Νήσου Μήλου και το από Μάιο του 2008 τοπογραφικό, υψομετρικό και κτηματολογικό διάγραμμα, εξαρτημένο από το κρατικό δίκτυο, (ΕΓΣΑ 87), κλίμακας 1:500, το οποίο συντάχθηκε από τον Αγρονόμο Τοπογράφο Μηχανικό Λάζαρο Λυμπερόπουλο, σε δύο πινακίδες, ελέγχθηκε για την ακρίβεια της αποτύπωσης στις 18-6-2008 από τη Βασιλική Κηπιρτίδου, Τοπογράφο Μηχανικό της Κτηματικής Υπηρεσίας Ν. Κυκλάδων και θεωρήθηκε την ίδια ημερομηνία, από την Γεωργία Γιαντσελίδου, Προϊσταμένη της Κτηματικής Υπηρεσίας Ν. Κυκλάδων.

11. Το με αριθμό 544.5/491/09/17-7-09 έγγραφο του Γενικού Επιτελείου Ναυτικού, αποφασίζουμε:

Επικυρώνουμε την από 18-6-2008 έκθεση της κατά το άρθρο 3 του Ν. 2971/2001 αρμόδιας επιτροπής για τον καθορισμό των ορίων αιγιαλού και παραλίας στη θέση «Ξυλοκερατιά», Νήσου Μήλου καθώς επίσης και το από Μάιο του 2008 τοπογραφικό, υψομετρικό και κτηματολογικό διάγραμμα, εξαρτημένο από το κρατικό δίκτυο (ΕΓΣΑ 87) κλίμακας 1:500, το οποίο συντάχθηκε από τον Αγρονόμο Τοπογράφο Μηχανικό Λάζαρο Λυμπερόπουλο, σε δύο πινακίδες, ελέγχθηκε ως προς την ακρίβεια της αποτύπωσης στις 18-6-2008, από την Βασιλική Κηπιρτίδου Τοπογράφο Μηχανικό της Κτηματικής Υπηρεσίας

Ν. Κυκλάδων και θεωρήθηκε την ίδια ημερομηνία από την Γεωργία Γιαντσελίδου, Προϊσταμένη της Κτηματικής Υπηρεσίας Ν. Κυκλάδων.

Στο τοπογραφικό αυτό διάγραμμα καθορίστηκε:

α) Η οριογραμμή του αιγιαλού με κόκκινη συνεχή πολυγωνική γραμμή και στοιχεία 1(=35), 2, 3, ... 32, 33, 34.

β) Η οριογραμμή της παραλίας με κίτρινη συνεχή πολυγωνική γραμμή και με στοιχεία 1'(=35'), 2', 3', ... 32', 33', 34'.

Αποφαινόμεστε, ότι δεν υφίσταται παλαιός αιγιαλός.

Η ζώνη παραλίας έχει πλάτος 10 μ. διότι διαφορετικά δεν εξυπηρετούνται οι σκοποί του άρθρου 1 παρ. 2 του Ν. 2971/2001.

Δεν υπάρχουν κτίσματα στη ζώνη παραλίας.

Η απόφαση αυτή με την έκθεση της επιτροπής και το τοπογραφικό διάγραμμα να δημοσιευθούν στην Εφημερίδα της Κυβερνήσεως.

Ερμούπολη, 15 Ιανουαρίου 2010

Ο Γενικός Γραμματέας Περιφέρειας
ΒΑΣΙΛΕΙΟΣ ΜΠΡΑΚΟΥΜΑΤΣΟΣ

ΕΚΘΕΣΗ ΕΠΙΤΡΟΠΗΣ ΚΑΘΟΡΙΣΜΟΥ
ΤΩΝ ΟΡΙΩΝ ΤΟΥ ΑΙΓΙΑΛΟΥ
(ΑΡΘΡΟ 3 Ν. 2971/19-12-2001)

Για τον καθορισμό των ορίων του αιγιαλού που γίνεται για πρώτη φορά στη θέση «Ξυλοκερατιά», Ν. Μήλου.

Στη Μήλο, σήμερα 18-6-2008, οι υπογεγραμμένοι:

1. ΓΕΩΡΓΙΑ ΓΙΑΝΤΣΕΛΙΔΟΥ, προϊσταμένη της Κτηματικής Υπηρεσίας του Νομού Κυκλάδων, ως πρόεδρος,

2. ΒΑΣΙΛΙΚΗ ΚΗΠΙΡΤΙΔΟΥ, Τοπογράφος Μηχανικός της Κτηματικής Υπηρεσίας Ν. Κυκλάδων ως μέλος,

3. ΠΑΝΤΕΛΗΣ ΧΑΜΕΤΗΣ, Λιμενάρχης Μήλου, ως μέλος Γραμματέας της επιτροπής είναι η Αγγελική Ψιλλοπούλου, υπάλληλος της Κτηματικής Υπηρεσίας Ν. Κυκλάδων.

Τα μέλη της Επιτροπής:

3. Ο Διευθυντής της Διεύθυνσης Πολεοδομίας Νομαρχιακής Αυτοδιοίκησης Ν. Κυκλάδων και

4. Ο Διευθυντής Χωροταξίας και Περιβάλλοντος της Γενικής Γραμματείας Περιφέρειας Ν. Κυκλάδων αν και προσκλήθηκαν με την με αριθ. οικ. 1543/17-6-2008 πρόσκληση του προέδρου, δεν παρευρέθησαν, αποτελούντες την επιτροπή καθορισμού των ορίων του αιγιαλού δυνάμει του άρθρου 3 του Ν. 2971/19-12-2001, σε συνδυασμό με την 6806/2007 απόφαση του Γενικού Γραμματέα Περιφέρειας Νοτίου Αιγαίου μεταβήκαμε επί τόπου στην προαναφερθείσα περιοχή και

Λαβόντες υπόψη

1. Την από 15-5-2008 αίτηση καθορισμού, της ΙΝΤΕΡ-ΜΠΕΤΟΝ ΔΟΜΙΚΑ ΥΛΙΚΑ Α.Ε., των ορίων του αιγιαλού στην εν λόγω θέση.

2. Το τοπογραφικό, υψομετρικό και κτηματολογικό διάγραμμα, το οποίο συντάχθηκε τον Μάιο του 2008 από τον Λάζαρο Λυμπερόπουλο, Αγρονόμο Τοπογράφο Μηχ/κό σε δύο πινακίδες σε κλίμακα 1:500, εξαρτημένο από το κρατικό δίκτυο (ΕΓΣΑ 87), το οποίο ελέγχθηκε επιτόπου για την ακρίβεια της αποτύπωσης την 18-6-2008 από την Βασιλική Κηπιρτίδου, Τοπογράφο Μηχ/κό της

Κτηματικής Υπηρεσίας Ν. Κυκλάδων και θεωρήθηκε την ίδια ημερομηνία από την Γεωργία Γιαντσελίδου, προϊσταμένη της Κτηματικής Υπηρεσίας Ν. Κυκλάδων.

3. Τις διατάξεις του Ν. 2971/2001 «Αιγιαλός, παραλία και άλλες διατάξεις» όπως αυτός ισχύει, και τον Ν. 1337/83 καθώς και την προς αυτόν σχετική Δικαστηριακή και Διοικητική Νομολογία.

4. Την από την επιτόπια μετάβαση σχηματισθείσα αντίληψη περί του πλάτους της βρεχόμενης ζώνης της ξηράς καθώς και τα στοιχεία που προβλέπονται από το άρθρο 9 του Ν. 2971/2001 και ειδικότερα:

Τη γεωμορφολογία του εδάφους για την οποία αναλυτικά αναφέρεται ότι:

1) Πρόκειται για ακτή με έντονο ανάγλυφο ακτογραμμής (πολλές εσοχές και χερσονήσους) στο νοτιοδυτικό τμήμα της Ν. Μήλου. Η γεωμορφολογία της παράκτιας ζώνης συνίσταται από ακτές με βραχώδη πρανή, μεγάλες κλίσεις και ύψη στέψης έως και 120 μ περίπου. Προς τα δυτικά δημιουργείται μια αμώδης παραλία μήκους 30 μ και βάθους 18 μ περίπου.

2) Της ακτής συνεχονται εκτάσεις λοφώδεις με φυσική τυπική κυκλαδίτικη βλάστηση (φρύγανα, πουρνάρια, σχοίνα κ.λπ.), εκτός σχεδίου σχεδόν αδόμητη.

3) Το φυσικό όριο της βλάστησης συνίσταται από θαμνώδη χαμηλή φυσική βλάστηση (φρύγανα).

4) Σύμφωνα με τα μετεωρολογικά στοιχεία της περιοχής η ακτογραμμή προσβάλλεται εντονότερα από ανέμους βόρειους, βορειοδυτικούς, βορειοανατολικούς έως και ισχυρούς.

5) Η μορφολογία του πυθμένα συνίσταται από βραχώδες βυθό με απότομα βάθη κοντά στην ακτή. Λαμβάνοντας υπόψη ότι σε περιοχές ακτών με μεγάλες κλίσεις βυθού και αντίστοιχα μεγάλα βάθη κοντά στην ακτή, όπου ο κυματισμός καλύπτει κατά κανόνα μεγάλο εύρος ακτής προκειμένου να εκτονωθεί. Επίσης το ότι η ύπαρξη βραχώδους πυθμένα με έντονο ανάγλυφο επιδρά στη χάραξη της γραμμής του αιγιαλού, δεδομένου ότι τέτοιου είδους σχηματισμοί επιδρούν στη διαφοροποίηση του κυματικού πεδίου από θέση σε θέση εντός της παράκτιας ζώνης.

6) Το τομέα ανάπτυξης κυματισμού σε σχέση με το μέτωπο της ακτής, ότι δηλαδή πρόκειται για ακτή με μεγάλο ανάπτυγμα πελάγους και ότι το μεγάλο ανάπτυγμα θαλάσσιας έκτασης συμβάλλει στη δημιουργία μεγαλύτερης έντασης κυματικού πεδίου σε σχέση με κλειστές θαλάσσιες περιοχές (όρμους και κόλπους), που έχουν την ίδια ένταση ανέμου.

7) Τη μη ύπαρξη τεχνικών έργων που να υφίστανται νόμιμα.

8) Εντοπίστηκαν στη παράκτια περιοχή φυσικοί πόροι. Υπάρχει ορυχείο εξόρυξης και επεξεργασίας Ποζολάνης.

9) Υπάρχουν εγκεκριμένες χωροταξικές κατευθύνσεις και χρήσεις γης που επηρεάζουν την παράκτια ζώνη, αυτές είναι:

α) Εκπονείται σχέδιο ΣΧΟΑΠ Δήμου Μήλου.

β) Γενικές κατευθύνσεις της χωροταξικής μελέτης Μήλου και αντίστοιχου χωροταξικού σχεδίου με το ΦΕΚ/Β/654/10-10-1981.

γ) 49567/06 ΦΕΚ 1071/Δ/22-12-06 κοινή υπουργική απόφαση καθορισμός όρων και περιορισμών για την προστασία, διατήρηση και διαχείριση της φύσης και του

τοπίου σε χερσαία και υδάτινα τμήματα της δυτικής Μήλου (Νομού Κυκλάδων).

10) Δεν υπάρχουν καταγεγραμμένα δημόσια κτήματα στην περιοχή.

11) Υφίσταται Κτηματολόγιο.

12) Υπάρχουν ευπαθή οικοσυστήματα και προστατευόμενες περιοχές. Η συγκεκριμένη περιοχή καταγράφεται μέσα στον εθνικό κατάλογο των περιοχών «NATURA 2000», αποφασίζουμε:

1. Καθορίζουμε επί του ανωτέρω τοπογραφικού διαγράμματος:

α) Την οριογραμμή του αιγιαλού με κόκκινη συνεχή πολυγωνική γραμμή και στοιχεία 1(=35), 2, 3, ... 32, 33, 34.

β) Την οριογραμμή της παραλίας με κίτρινη συνεχή πολυγωνική γραμμή και στοιχεία 1'(=35'), 2', 3', ... 32', 33', 34'.

2. Η ζώνη παραλίας έχει πλάτος 10 μ. διότι διαφορετικά δεν εξυπηρετούνται οι σκοποί του άρθρου 1 παρ. 2 του Ν. 2971/2001.


3. Αποφαίνεται ότι δεν υφίσταται παλαιός αιγιαλός.



4. Στην ζώνη παραλίας δεν υπάρχουν κτίσματα.

Η ΕΠΙΤΡΟΠΗ


Η ΠΡΟΕΔΡΟΣ
ΓΕΩΡΓΙΑ ΓΙΑΝΤΣΕΛΙΔΟΥ

ΤΑ ΜΕΛΗ
ΒΑΣΙΛΙΚΗ ΚΗΠΙΡΤΙΔΟΥ
ΠΑΝΤΕΛΗΣ ΧΑΜΕΤΗΣ

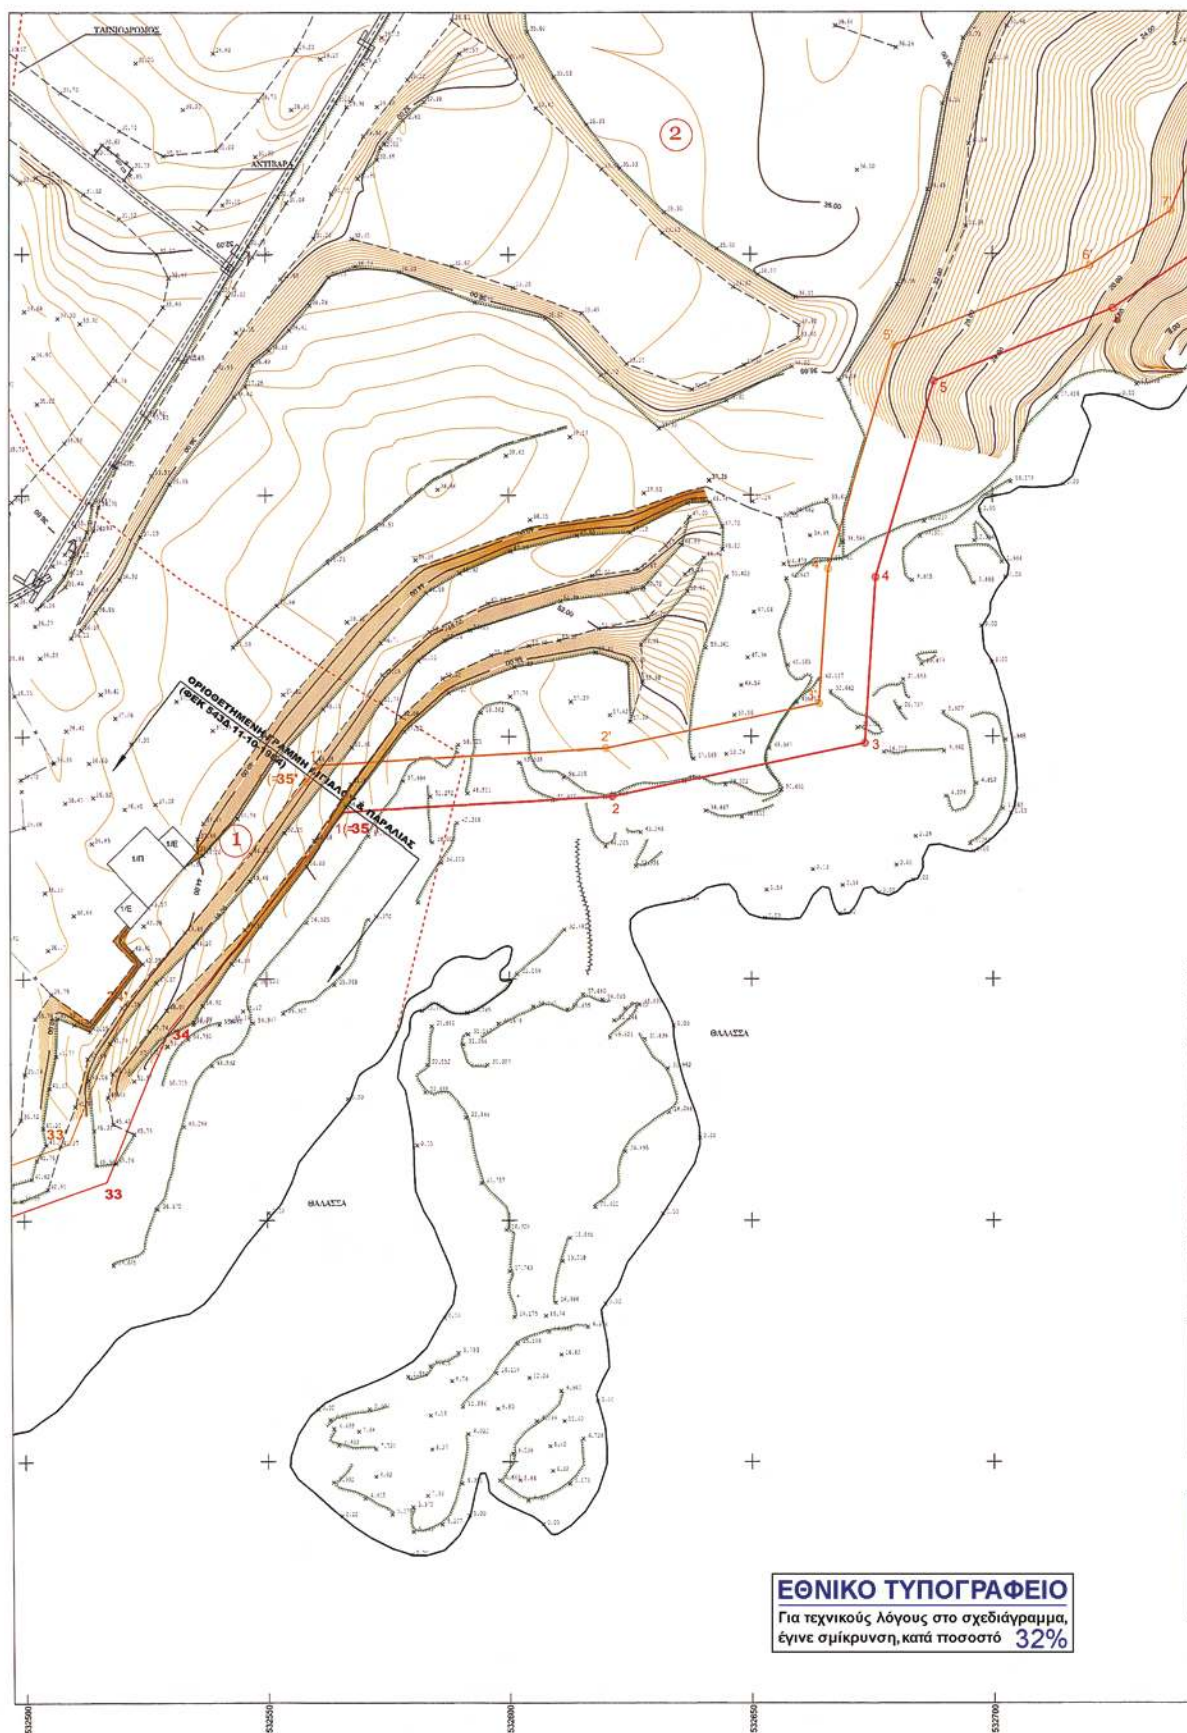

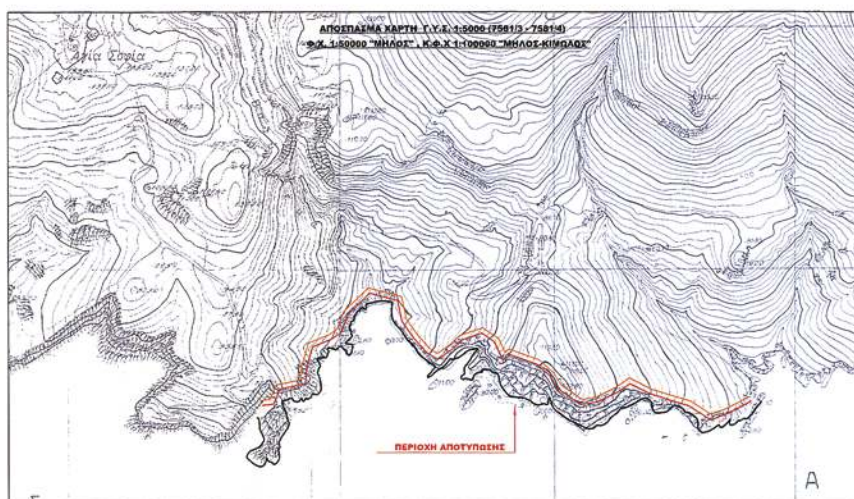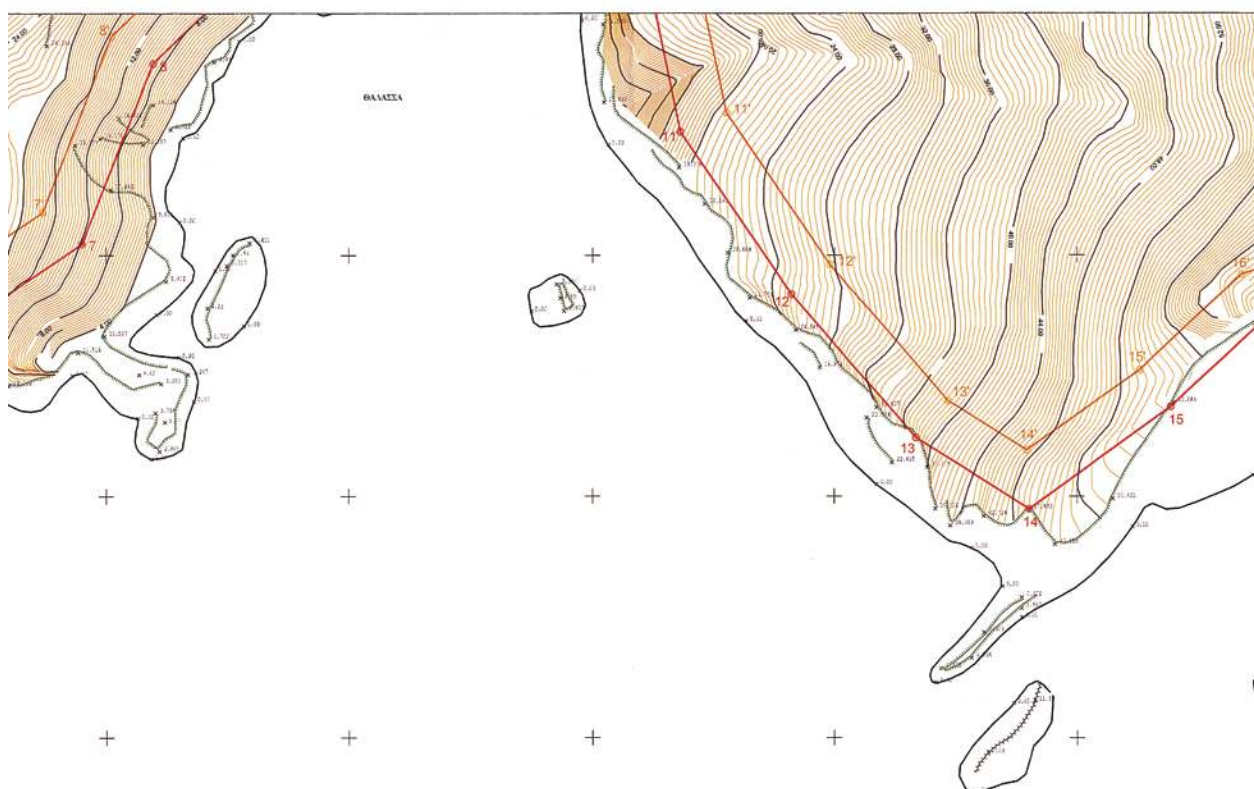

ΠΙΝΑΚΑΣ ΙΔΙΟΚΤΗΤΩΝ ΜΙΣΘΩΜΕΝΩΝ ΕΚΤΑΣΕΩΝ		
1	Κιανοτόριον ΚΙΝ/ΝΟΥ Ιωαν. ΒΕΛΕΤΑ	ΚΑΕΚ: 290823301002
2	Κιανοτόριον ΑΝΤΩΝΙΟΥ Ιωαν. ΒΕΛΕΤΑ	ΚΑΕΚ: 290823301006
3	Κιανοτόριον ΑΝΤΩΝΙΟΥ Βασίλ. ΒΕΛΕΤΑ	ΚΑΕΚ: 290823301009

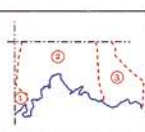


532750


532800


532850

532900

532950

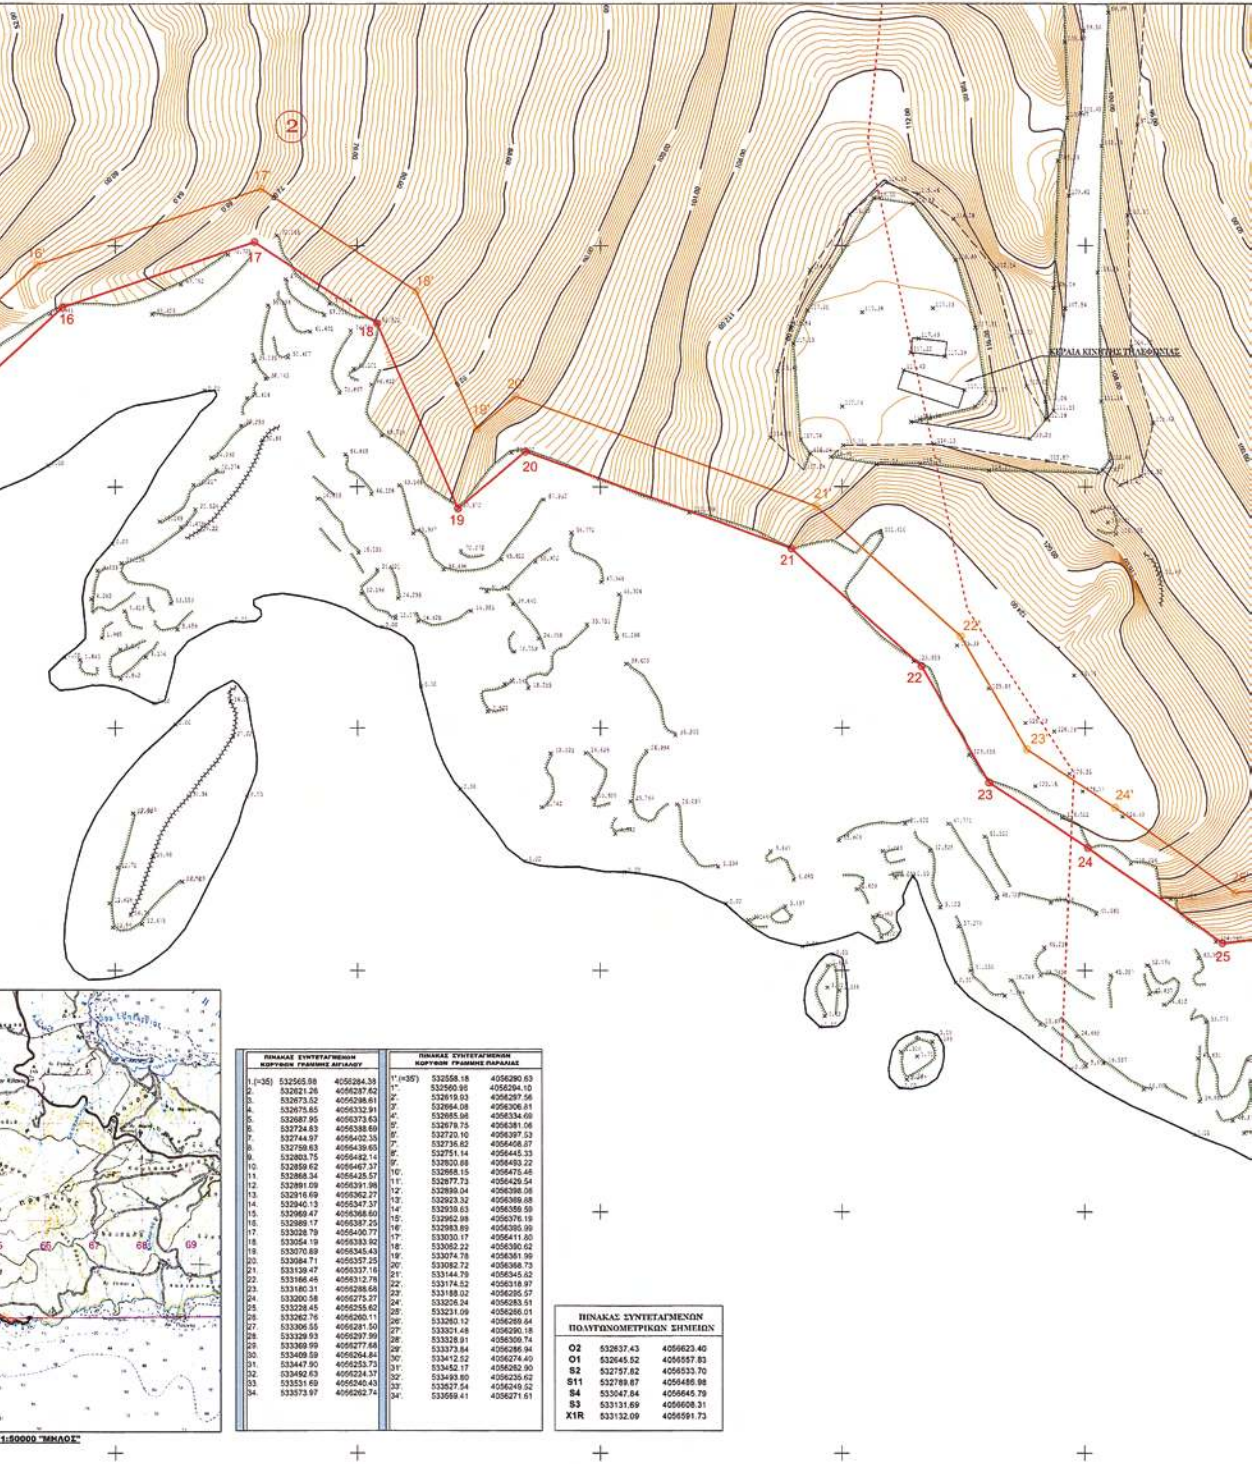


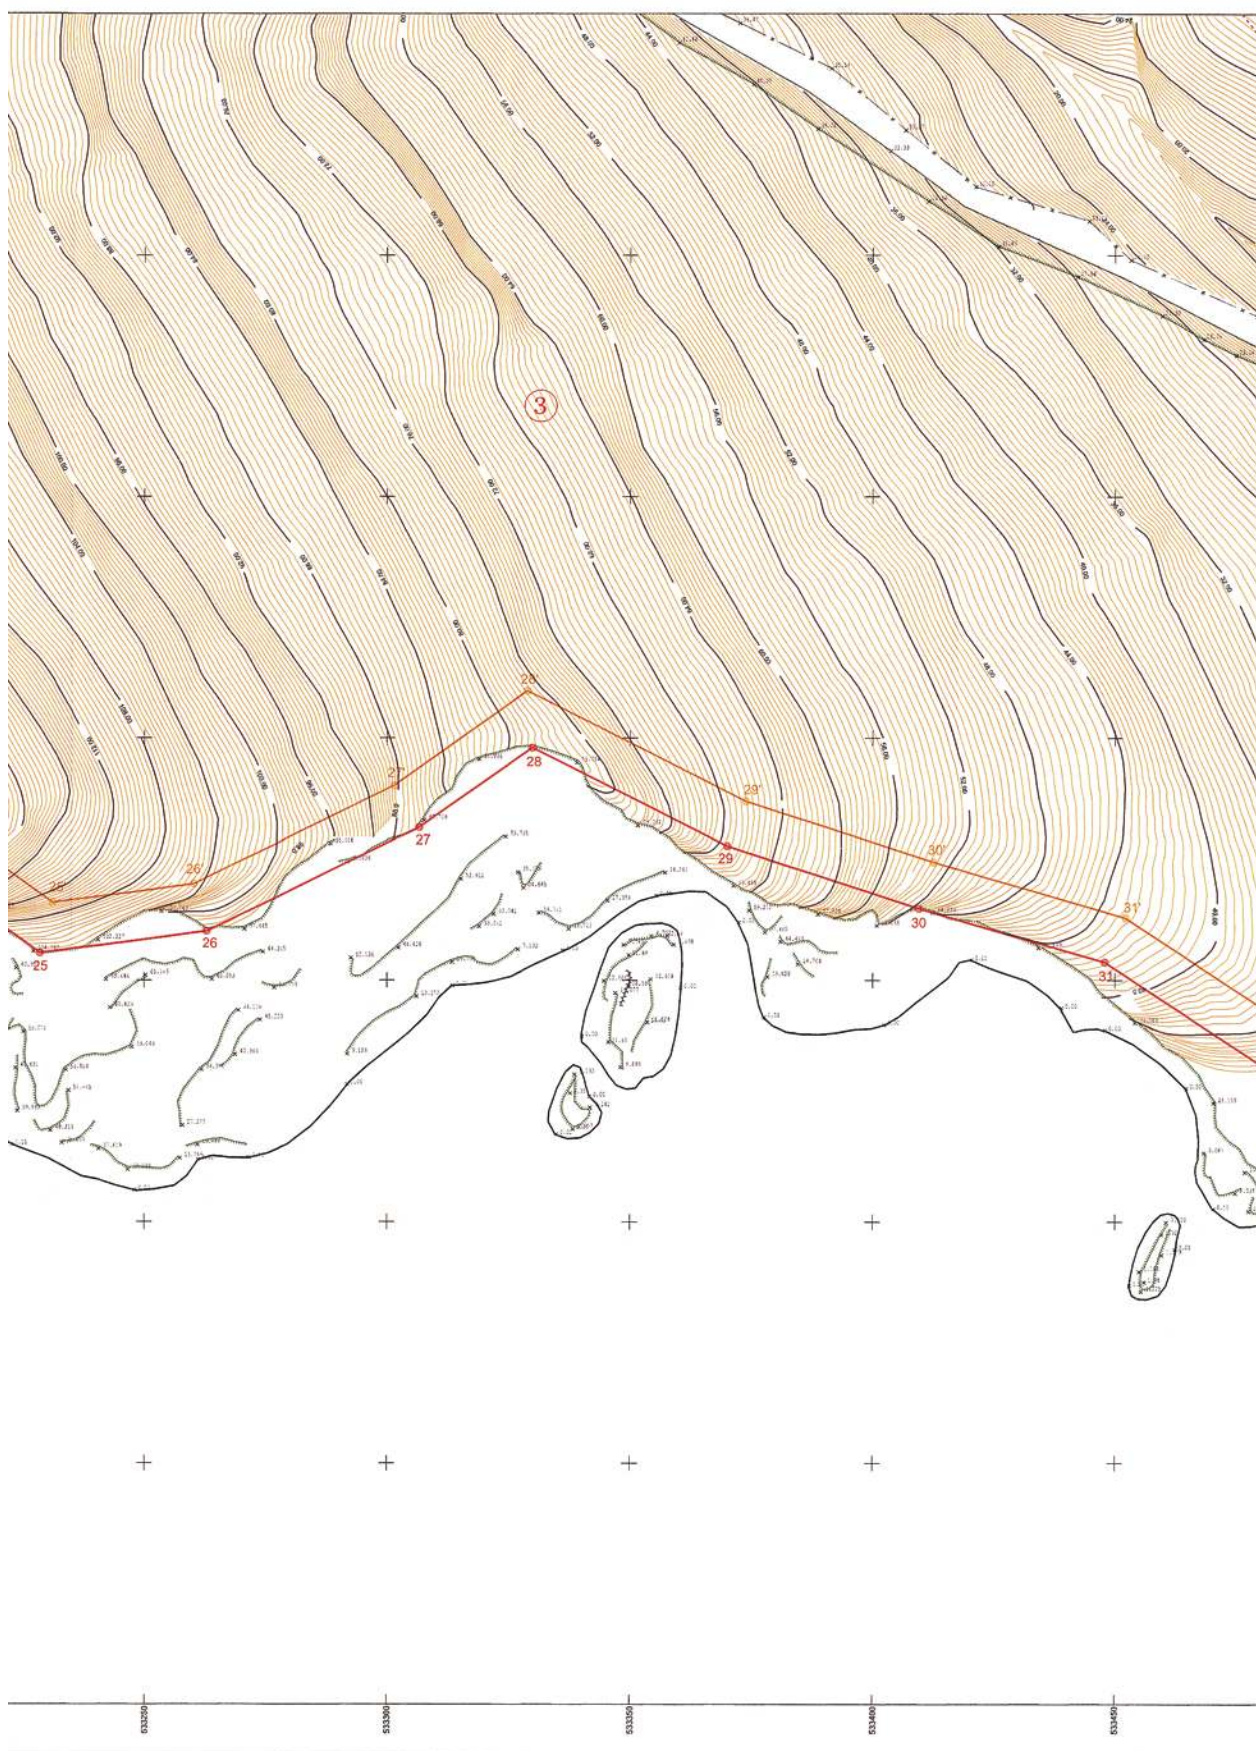


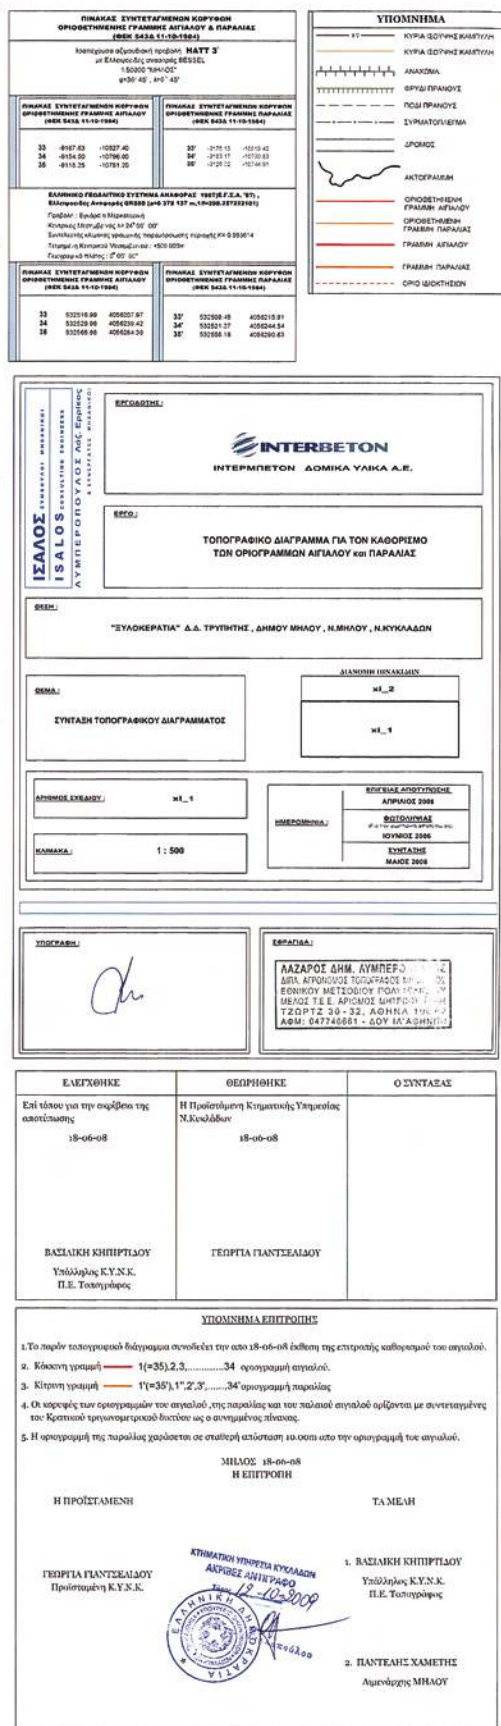


ΕΘΝΙΚΟ ΤΥΠΟΓΡΑΦΕΙΟ


Για τεχνικούς λόγους στο σχεδιάγραμμα,
έγινε σμίκρυνση, κατά ποσοστό **33%**

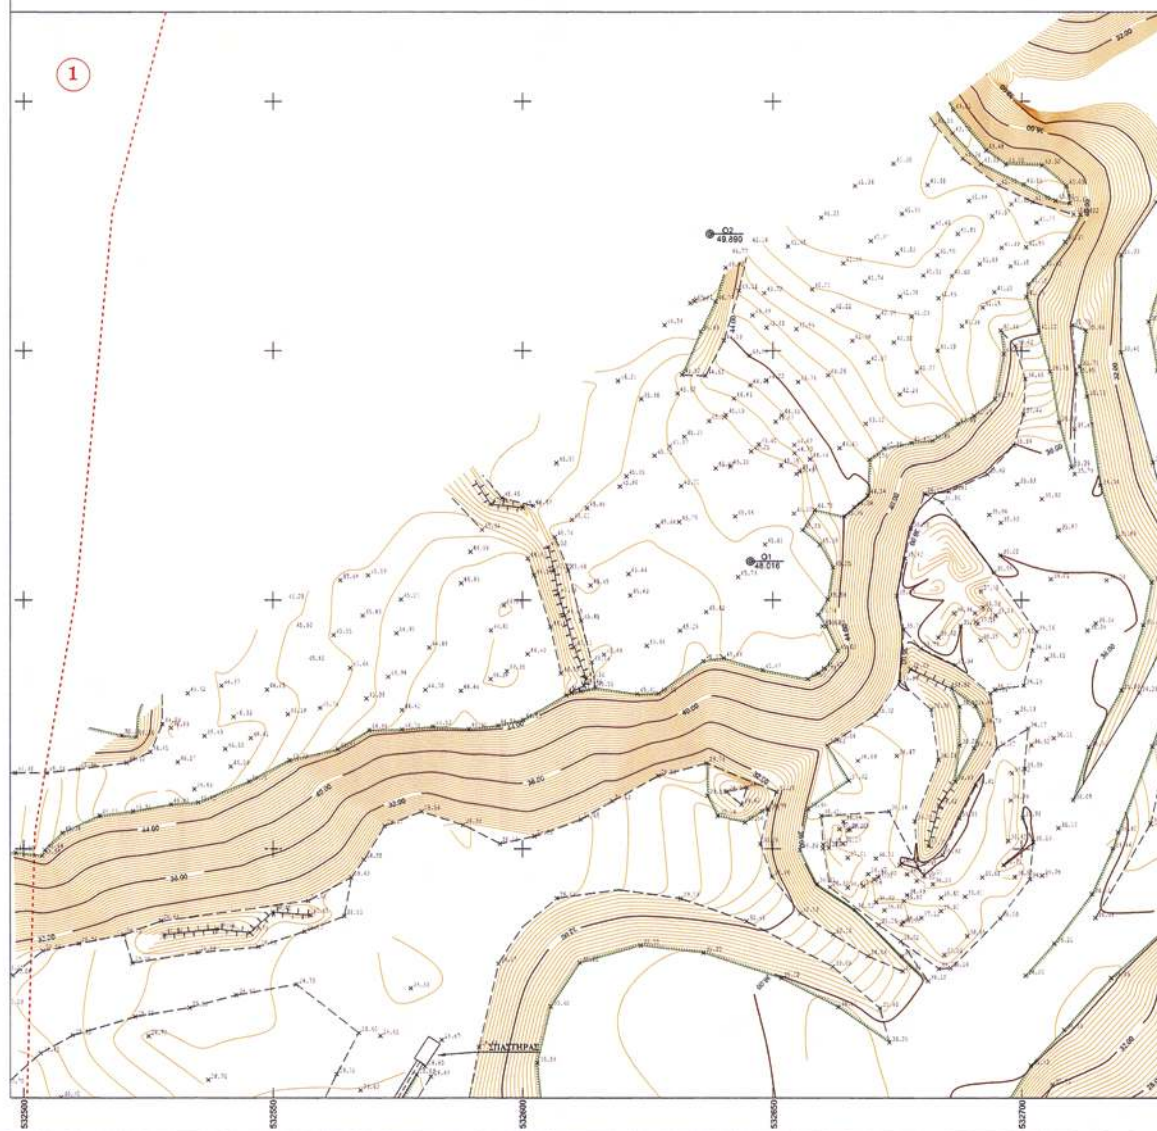

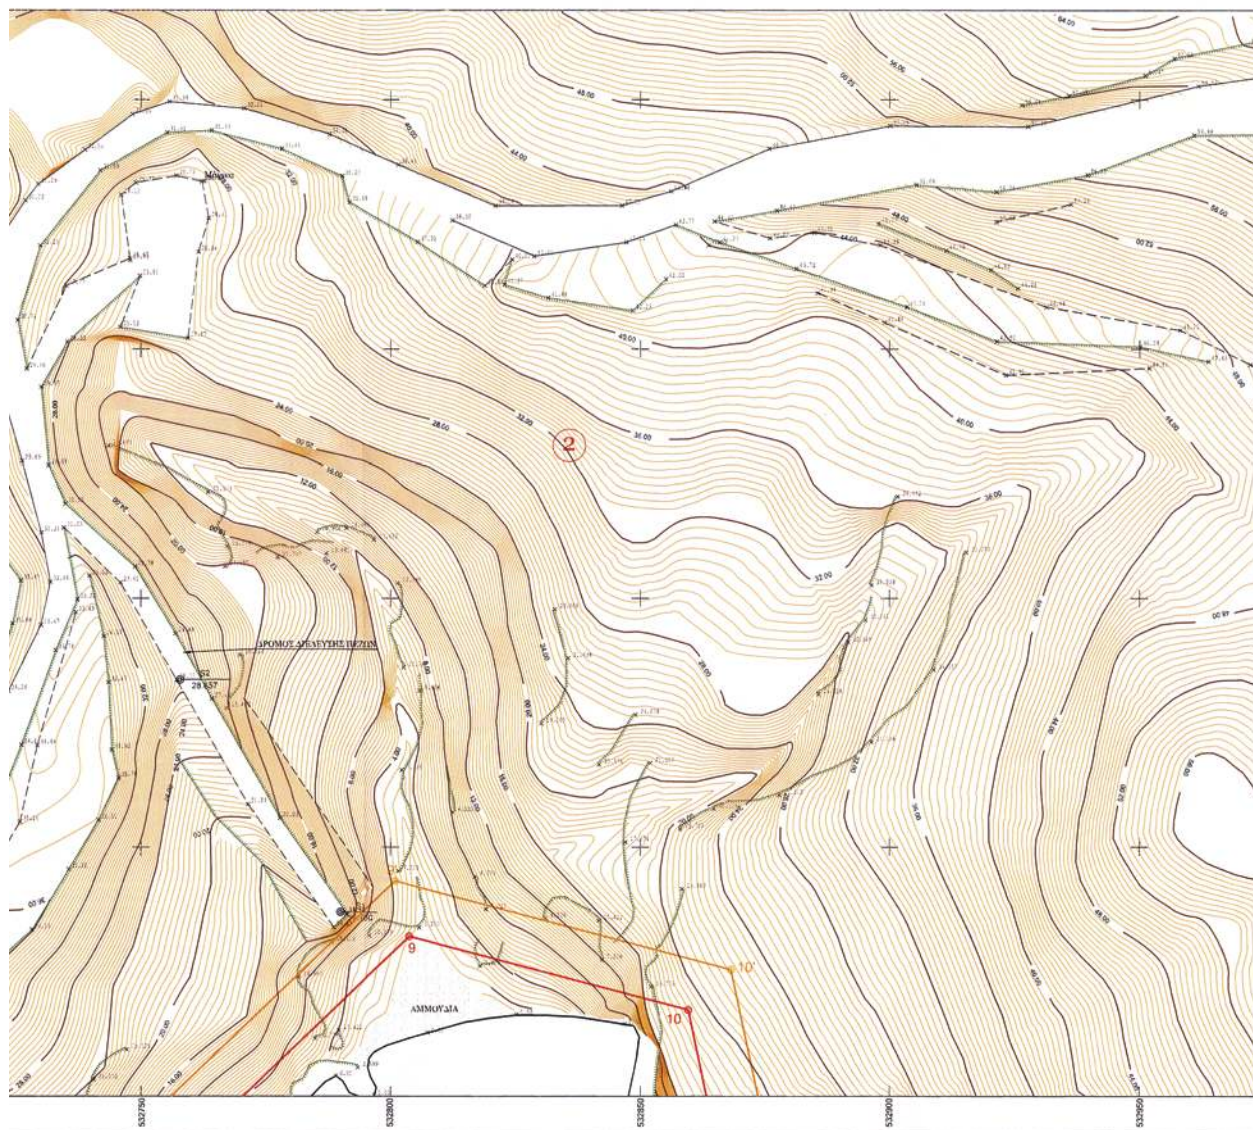

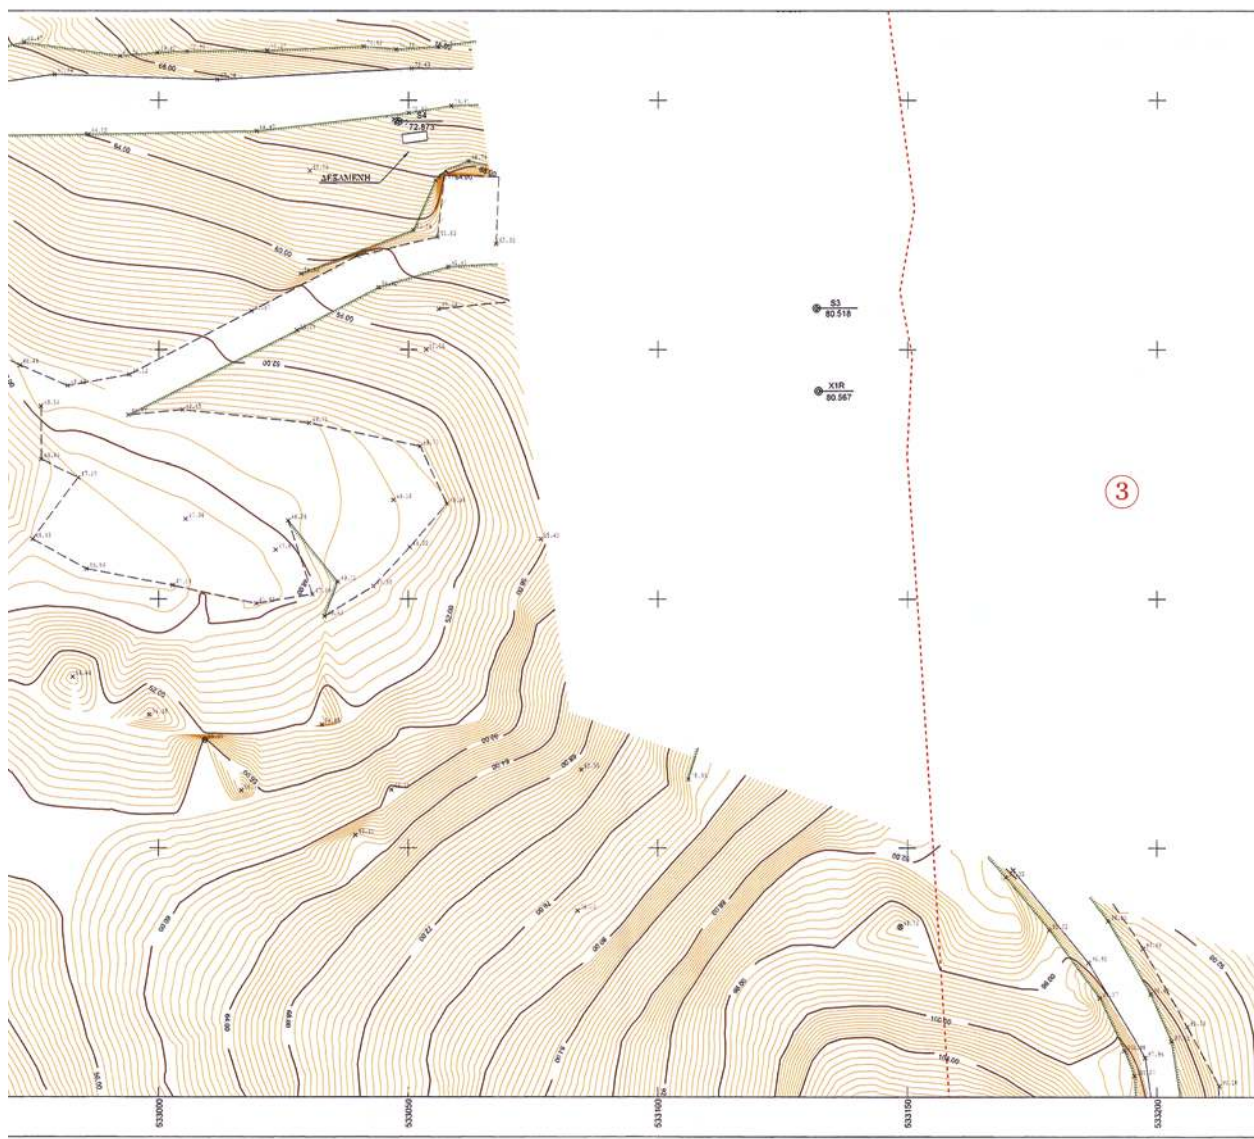


ΠΙΝΑΚΑΣ ΙΔΙΟΚΤΗΤΩΝ ΜΙΣΘΩΜΕΝΩΝ ΕΚΤΑΣΕΩΝ		
1	Κληρονόμοι ΚΩΝ/ΝΟΥ Ιωαν. ΒΕΛΕΤΑ	ΚΑΕΚ: 290823301002
2	Κληρονόμοι ΑΝΤΩΝΙΟΥ Ιωαν. ΒΕΛΕΤΑ	ΚΑΕΚ: 290823301006
3	Κληρονόμοι ΑΝΤΩΝΙΟΥ Βασίλ. ΒΕΛΕΤΑ	ΚΑΕΚ: 290823301009

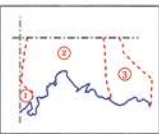

ΠΙΝΑΚΑΣ ΣΥΝΤΕΤΑΓΜΕΝΩΝ ΚΟΡΥΦΩΝ ΟΡΙΘΜΗΤΗΜΕΝΗΣ ΓΡΑΜΜΗΣ ΑΓΓΑΛΟΥ Α ΠΑΡΑΛΙΑΣ (ΦΕΚ 5435 11-10-1984)	
Ισχυρισμός ιδιοκτησίας: ΝΑΤΤ 3 σε Ελληνικό Γεωμετρικό Σύστημα Αναφοράς 1987/87, 1:50000 18°N/02°E φύση 40' 41" 45"	
ΠΙΝΑΚΑΣ ΣΥΝΤΕΤΑΓΜΕΝΩΝ ΚΟΡΥΦΩΝ ΟΡΙΘΜΗΤΗΜΕΝΗΣ ΓΡΑΜΜΗΣ ΑΓΓΑΛΟΥ (ΦΕΚ 5435 11-10-1984)	ΠΙΝΑΚΑΣ ΣΥΝΤΕΤΑΓΜΕΝΩΝ ΚΟΡΥΦΩΝ ΟΡΙΘΜΗΤΗΜΕΝΗΣ ΓΡΑΜΜΗΣ ΠΑΡΑΛΙΑΣ (ΦΕΚ 5435 11-10-1984)
33 -8147.63 -13827.40	37 -8178.73 -13710.42
34 -8154.50 -13786.59	38 -8143.17 -13716.85
35 -8118.25 -13791.35	39 -8124.72 -13714.91

ΠΙΝΑΚΑΣ ΣΥΝΤΕΤΑΓΜΕΝΩΝ ΚΟΡΥΦΩΝ ΟΡΙΘΜΗΤΗΜΕΝΗΣ ΓΡΑΜΜΗΣ ΑΓΓΑΛΟΥ Α ΠΑΙ (ΦΕΚ 5435 11-10-1984)	
ΕΛΛΗΝΙΚΟ ΓΕΩΔΑΙΤΙΚΟ ΣΥΣΤΗΜΑ ΑΝΑΦΟΡΑΣ 1987/87, Ελληνικό Γεωμετρικό Σύστημα Αναφοράς 1987/87, 1:50000 18°N/02°E φύση 40' 41" 45"	
ΠΙΝΑΚΑΣ ΣΥΝΤΕΤΑΓΜΕΝΩΝ ΚΟΡΥΦΩΝ ΟΡΙΘΜΗΤΗΜΕΝΗΣ ΓΡΑΜΜΗΣ ΑΓΓΑΛΟΥ (ΦΕΚ 5435 11-10-1984)	ΠΙΝΑΚΑΣ ΣΥΝΤΕΤΑΓΜΕΝΩΝ ΚΟΡΥΦΩΝ ΟΡΙΘΜΗΤΗΜΕΝΗΣ ΓΡΑΜΜΗΣ ΠΑΡΑΛΙΑΣ (ΦΕΚ 5435 11-10-1984)
33 532514.99 4061207.97	37 532509.46
34 532529.96 4061219.42	38 532521.2
35 532545.98 4061234.38	39 532558.1

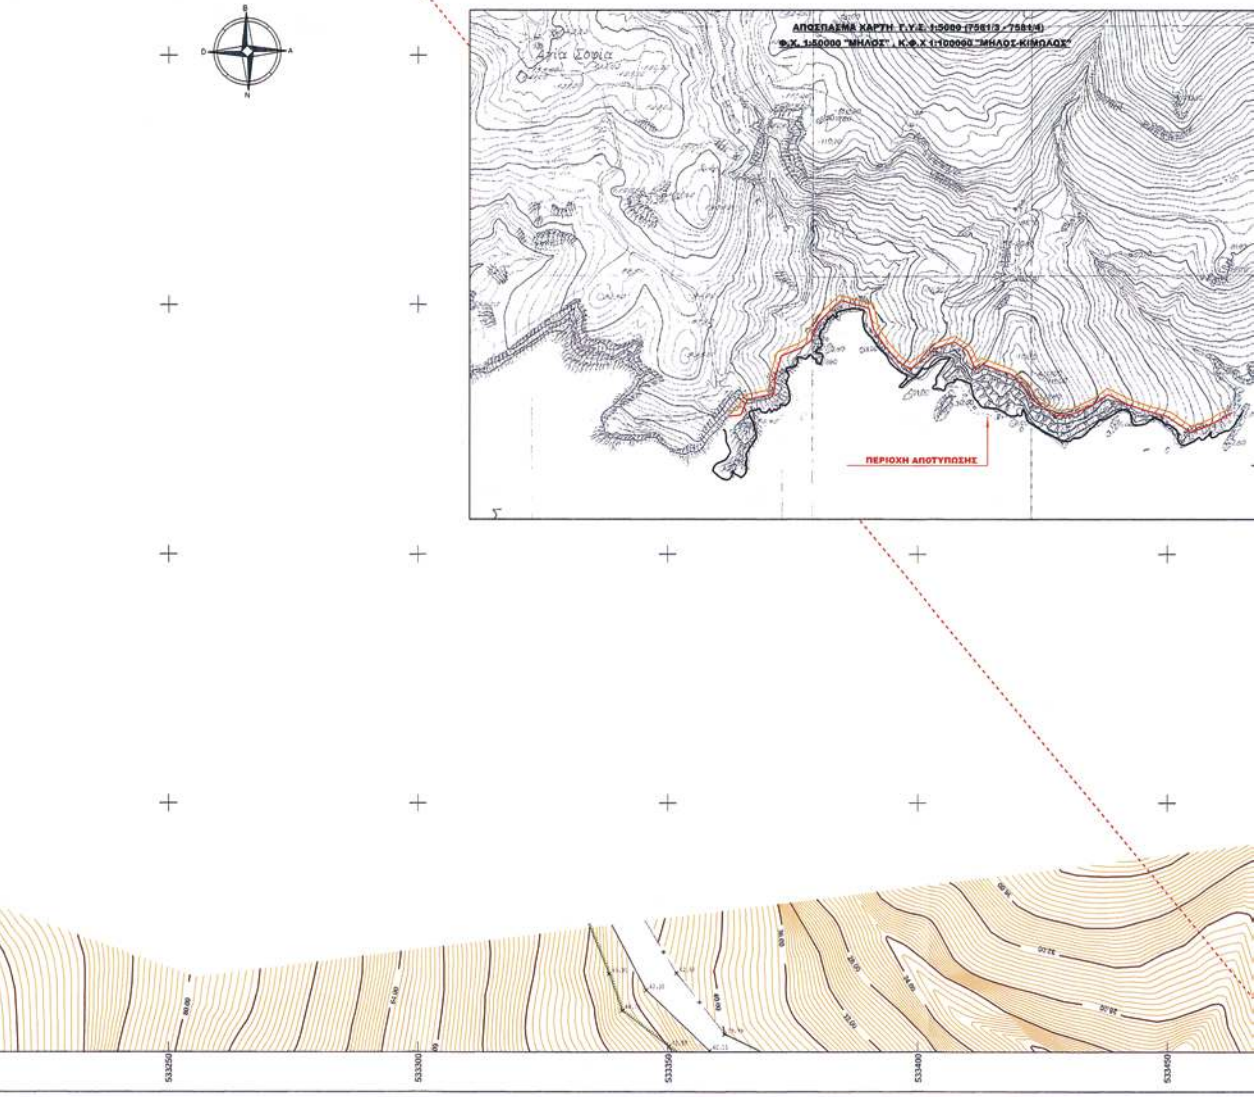

ΦΟΙΤΗΤΗΣ

ΠΑΡΑΛΙΑΣ

ΥΠ.Ε.Α. 97,
18.97329191

ΚΑ=0.99914

ΤΕΤΡΑΓΩΝΙΚΟΝ ΕΠΙΣΤΡΟΦΗΝ
ΕΙΣ ΓΡΑΜΜΗΝ ΠΑΡΑΛΙΑΣ
ΑΔΑ 11-05-1084

09.05 4056213.91
21.27 4056244.54
05.18 4056295.93

ΥΠΟΜΗΝΗΜΑ

— ΚΥΡΙΑ ΕΞΟΧΗ ΚΑΥΤΟΥΡΗ

— ΚΥΡΙΑ ΕΞΟΧΗ ΚΑΥΤΟΥΡΗ

— ΑΝΑΚΟΛΑ

— ΦΥΣΙΚΑ ΠΡΑΝΟΥΣ

— ΠΟΔΙΑ ΠΡΑΝΟΥΣ

— ΣΥΜΠΛΗΡΩΣΗ

— ΕΡΩΝΕΣ

— ΑΚΤΟΓΡΑΜΜΗ

— ΟΡΙΘΜΗΤΙΚΗΝ ΓΡΑΜΜΗΝ ΑΓΓΑΛΟΥ

— ΟΡΙΘΜΗΤΙΚΗΝ ΓΡΑΜΜΗΝ ΠΑΡΑΛΙΑΣ

— ΓΡΑΜΜΗΝ ΑΓΓΑΛΟΥ

— ΓΡΑΜΜΗΝ ΠΑΡΑΛΙΑΣ

— ΟΡΙΘΜΗΤΙΚΗΝ

ΠΙΝΑΚΑΣ ΣΥΝΤΕΤΑΓΜΕΝΩΝ ΠΟΛΥΤΟΝΟΜΕΤΡΙΚΩΝ ΣΗΜΕΙΩΝ

ΣΗΜΕΙΟ	ΕΠΙΣΤΡΟΦΗ	ΕΠΙΣΤΡΟΦΗ
02	532637.43	4056223.40
01	532645.52	4056957.83
02	532757.62	4056533.70
011	532769.87	4056488.96
04	533047.84	4056545.70
03	533131.69	4056508.31
010	533132.09	4056591.73

ΠΙΝΑΚΑΣ ΣΥΝΤΕΤΑΓΜΕΝΩΝ ΚΟΡΥΦΩΝ ΓΡΑΜΜΗΣ ΑΓΓΑΛΟΥ

ΣΗΜΕΙΟ	ΕΠΙΣΤΡΟΦΗ	ΕΠΙΣΤΡΟΦΗ
1 (x35)	532665.98	4056284.2
2	532621.26	4056287.45
3	532673.52	4056268.6
4	532675.85	4056332.9
5	532687.95	4056373.4
6	532724.83	4056388.69
7	532744.97	4056402.31
8	532759.63	4056439.46
9	532803.75	4056482.11
10	532858.62	4056467.3
11	532868.34	4056425.5
12	532891.09	4056381.9
13	532918.69	4056362.2
14	532940.13	4056347.31
15	532969.47	4056368.56
16	532989.17	4056387.2
17	533028.79	4056400.7
18	533054.19	4056383.9
19	533070.89	4056345.4
20	533084.71	4056357.2
21	533139.47	4056337.11
22	533166.46	4056312.7
23	533180.31	4056288.6
24	533200.58	4056275.2
25	533229.45	4056255.6
26	533262.76	4056269.1
27	533308.55	4056281.56
28	533329.93	4056297.9
29	533369.99	4056277.6
30	533409.59	4056264.9
31	533447.90	4056253.7
32	533492.63	4056224.3
33	533531.69	4056249.4
34	533573.97	4056262.7

ΠΙΝΑΚΑΣ ΣΥΝΤΕΤΑΓΜΕΝΩΝ ΚΟΡΥΦΩΝ ΓΡΑΜΜΗΣ ΠΑΡΑΛΙΑΣ

ΣΗΜΕΙΟ	ΕΠΙΣΤΡΟΦΗ	ΕΠΙΣΤΡΟΦΗ
1 (x35)	532558.18	4056290.63
2	532560.96	4056294.10
3	532518.93	4056297.56
4	532694.08	4056306.81
5	532695.96	4056334.68
6	532678.75	4056381.06
7	532725.10	4056397.53
8	532738.82	4056408.87
9	532751.14	4056445.33
10	532803.88	4056483.22
11	532868.15	4056475.46
12	532877.73	4056429.54
13	532899.04	4056398.06
14	532923.32	4056369.88
15	532938.63	4056358.56
16	532962.86	4056378.19
17	532989.89	4056395.99
18	533033.17	4056411.80
19	533062.22	4056390.62
20	533074.19	4056361.60
21	533082.72	4056368.73
22	533144.70	4056345.82
23	533174.52	4056318.97
24	533188.02	4056295.57
25	533206.24	4056283.51
26	533231.09	4056266.01
27	533263.12	4056289.84
28	533301.48	4056290.18
29	533328.91	4056309.74
30	533373.84	4056288.94
31	533412.52	4056274.40
32	533452.17	4056262.90
33	533469.80	4056235.62
34	533527.54	4056249.52
35	533569.41	4056271.61

ΕΛΛΗΝΙΚΟ ΓΕΩΔΑΙΤΙΚΟ ΣΥΣΤΗΜΑ ΑΔΑΡΦΑΡΕΣ 1987(Ε.Σ.Α. 97),
Ελλειμματικός Αποσπασμός 09560 (πύκν. 378 127 m, 19238.357229191)

Κλίμακα: Μεταβλητός κ=24' 00" 00"

Επιτόπιας κλίμακας: Μεταβλητός κ=24' 00" 00"

Τριγωνική Κλίμακα: Μεταβλητός κ=200 000m

Γεωγραφικός Πλάτος: 37' 00" 00"

ΕΡΓΟΔΟΤΗΣ

INTERBETON

INTERBETON ΔΟΜΙΚΑ ΥΛΙΚΑ Α.Ε.

ΕΡΓΟ

ΤΟΠΟΓΡΑΦΙΚΟ ΔΙΑΓΡΑΜΜΑ ΓΙΑ ΤΟΝ ΚΑΘΟΡΙΣΜΟ ΤΩΝ ΟΡΙΩΓΡΑΜΜΩΝ ΑΓΓΑΛΟΥ και ΠΑΡΑΛΙΑΣ

ΘΕΣΗ

"ΕΥΑΚΕΡΑΤΙΑ" Δ.Δ. ΤΡΥΠΗΤΗΣ, ΔΗΜΟΥ ΜΗΛΟΥ, Ν.ΜΗΛΟΥ, Ν.ΚΥΚΛΑΔΩΝ

ΘΕΜΑ

ΣΥΝΤΑΞΗ ΤΟΠΟΓΡΑΦΙΚΟΥ ΔΙΑΓΡΑΜΜΑΤΟΣ

ΜΑΘΗΤΗΣ ΠΙΝΑΚΙΔΙΩΝ

xl_2

xl_1

ΑΡΙΘΜΟΣ ΚΑΡΤΩΝ

xl_2

ΚΑΜΑΚΑ

1 : 500

ΥΠΟΓΡΑΦΗ

ΕΦΕΔΡΑ

ΑΔΑΡΦΑΡΕΣ ΔΗΜ. ΑΥΤΟΔΙΟΙΚΗΣΗΣ ΜΗΛΟΥ, Ν.ΚΥΚΛΑΔΩΝ

ΕΠΙΤΡΟΠΗ ΜΕΤΕΩΡΟΛΟΓΙΟΥ ΠΑΥΛΟΥ ΜΕΛΟΣ Τ.Ε.Ε. ΑΡΧΙΤΕΚΤΟΝΟΥ ΤΣΟΡΛΙΣ 39+32, ΑΘΗΝΑ 107

ΑΦΜ: 04774661 - ΣΟΥ ΙΑ'ΑΔ' 1

ΕΛΕΓΧΘΗΚΕ

Επ' όλης για την ακρίβεια της αποτύπωσης

18-06-08

ΘΕΩΡΗΘΗΚΕ

Η Προϊσταμένη Κυριακή Τσιφλίδου

18-06-08

Ο ΣΥΝΤΑΞΑΣ

ΒΑΣΙΛΙΚΗ ΚΗΠΗΡΙΤΣΩΝ

Υπάλληλος Κ.Υ.Ν.Κ.

Π.Ε. Τσιφλίδου

ΓΕΩΡΓΙΑ ΠΑΝΤΣΕΛΙΔΟΥ

ΥΠΟΜΗΝΗΜΑ ΕΠΙΤΡΟΠΗΣ

1. Το παρόν τοπογραφικό διάγραμμα συντάσσεται την 18-06-08 έδρα της επιτροπής καθορισμού των ορίων.

2. Κλίμακα γραμμή 1(=35), 2, 3, 34 οριζογραφία αργαλός.

3. Κλίμακα γραμμή 1(=35), 1", 2", 3", 34 οριζογραφία παραλίας.

4. Οι κορυφές των οριζογραφιών των αργαλίων, της παραλίας και του παλαιού αργαλίου ελέγχονται με συνεπαιγμένους της Κρατικής τριγωνομετρικής δικτύου ως ο σημειωμένος πίνακας.

5. Η οριζογραφία της παραλίας καθορίζεται σε σταθερή απόσταση 10.00m από την οριζογραφία της αργαλός.

Μέλος 18-06-08

Η ΕΠΙΤΡΟΠΗ

Η ΠΡΟΪΣΤΑΜΕΝΗ

ΓΕΩΡΓΙΑ ΠΑΝΤΣΕΛΙΔΟΥ

Προϊσταμένη Κ.Υ.Ν.Κ.

ΤΑ ΜΕΛΗ

1. ΒΑΣΙΛΙΚΗ ΚΗΠΗΡΙΤΣΩΝ

Υπάλληλος Κ.Υ.Ν.Κ.

Π.Ε. Τσιφλίδου

2. ΠΑΝΤΣΕΛΙΔΟΥ

Υπάλληλος Κ.Υ.Ν.Κ.

Αριθμ. 2288

(2)

Επικύρωση οριογραμμών τμήματος ρέματος στη θέση εγκατάστασης επεξεργασίας λυμάτων του Δήμου Νεάπολης, Ν. Λασιθίου.

Ο ΓΕΝΙΚΟΣ ΓΡΑΜΜΑΤΕΑΣ ΠΕΡΙΦΕΡΕΙΑΣ ΚΡΗΤΗΣ

Έχοντας υπόψη:

1) Το ν. 3200/1955 περί Διοικητικής Αποκέντρωσης όπως τροποποιήθηκε και συμπληρώθηκε μεταγενέστερα.

2) Τις διατάξεις του π.δ. 39/1983 περί μεταβιβάσεως αρμοδιοτήτων του Υπουργού Δημ. Έργων στις Περιφερειακές Υπηρεσίες.

3) Το νόμο υπ' αριθμ. 2503/1997 περί διοίκησης, οργάνωσης, στελέχωσης της Περιφέρειας κλπ.

4) Το ν. 2853/16.7.1922 περί υδραυλικών εν γένει έργων και αστυνομεύσεων των δημόσιων υδάτων (ΦΕΚ 116 Α'), όπως αυτές τροποποιήθηκαν με τις αντίστοιχες του ν.δ. 10/29.12.1923 και κωδικοποιήθηκαν από τις διατάξεις του π.δ. 18/21.3.1924 (ΦΕΚ 61 Α').

5) Τις διατάξεις του άρθρου 90 του Κώδικα Νομοθεσίας για την Κυβέρνηση και τα κυβερνητικά Όργανα, του π.δ. 63/2005 (ΦΕΚ 98/Α').

6) Τις διατάξεις του άρθρου 10 του ν. 3044/2002 για την άσκηση αρμοδιοτήτων του Πολεοδομικού Σχεδιασμού.

7) Τις διατάξεις του άρθρου 5 του ν. 3010/2002 (Α' 91) εναρμόνιση του ν. 1650/1986 με τις υπ' αριθμ. 97/11 ΕΕ και 96/61 ΕΕ οδηγίες «διαδικασία οριοθέτησης και ρύθμισης θεμάτων για τα υδατορέματα και άλλες διατάξεις».

8) Τις διατάξεις του ν. 1337/1983 περί επεκτάσεως των πολεοδομικών σχεδίων κλπ.

9) Την υπ' αριθμ. 3046/304/3.2.1989 απόφαση του Αν. Υπουργού Περιβάλλοντος, Χωροταξίας και Δημοσίων έργων «Κτιριοδομικός Κανονισμός και ειδικότερα τις διατάξεις του άρθρου 6 αυτού, σχετικά με τη δόμηση κοντά στα ρέματα», όπως ισχύει σήμερα.

10) Την υπ' αριθμ. 33/1998 εγκύκλιο του ΥΠΕΧΩΔΕ «Αστυνόμηση ρεμάτων και συντήρηση αντιπλ/κών έργων».

11) Τις διατάξεις του άρθρου 66 του ν. 1622/1986 (περί Τοπικής Αυτοδιοίκησης, Περιφερειακής Ανάπτυξης και

Δημοκρατικού Προγραμματισμού) όπως αντικαταστάθηκε με τις διατάξεις της παρ. 5 του άρθρου 33 του ν. 1832/1989.

12) Το υπ' αριθμ. 31021/3-11-2009 έγγραφο της Δ. Τ. Υ. Νομαρχιακής Αυτοδιοίκησης Λασιθίου, με το οποίο δι-αβιβάστηκαν για επικύρωση οι αναφερόμενες στο ρέμα οριογραμμές.

13) Την υπ' αριθμ. 158/2009 απόφαση του Δημοτικού Συμβουλίου του Δήμου Νεάπολης, με την οποία συνηγορεί θετικά για την επικύρωση των οριογραμμών του παραπάνω ρέματος στις θέσεις που προτείνονται από τον μελετητή.

14) Την οριοθέτηση του παραπάνω ρέματος όπως φαίνεται στα τοπογραφικά διαγράμματα του τοπογράφου μηχανικού Χρ. Ριζιώτη και του πολιτικού μηχανικού Π. Παυλάκη καθώς και την τεχνική έκθεση, που συντάχθηκαν σύμφωνα με την υδραυλική μελέτη των ιδίων, όπως αυτά ελέγχθηκαν και θεωρήθηκαν από την Δ.Τ.Υ. Νομ/κής Αυτοδιοίκησης Λασιθίου, αποφασίζουμε:

Επικυρώνουμε τις οριογραμμές σε τμήμα του ρέματος που βρίσκεται στη θέση εγκατάστασης επεξεργασίας λυμάτων του Δήμου Νεάπολης, Ν. Λασιθίου, όπως φαίνεται στα από τον Δεκέμβριο 2008 τοπογραφικά διαγράμματα του τοπογράφου μηχανικού Χρ. Ριζιώτη και του πολιτικού μηχανικού Π. Παυλάκη καθώς και την τεχνική έκθεση, που συντάχθηκαν σύμφωνα με την υδραυλική μελέτη των ιδίων, όπως αυτά ελέγχθηκαν και θεωρήθηκαν από την Δ.Τ.Υ. Νομ/κής Αυτοδιοίκησης Λασιθίου.

Οι οριογραμμές του παραπάνω ρέματος περιβάλλονται από τις πολυγωνικές γραμμές που ορίζουν τα σημεία K1 έως K8 και τα σημεία K9 έως K17.


Τα σημεία αυτά αποτυπώνονται στα προαναφερόμενα τοπογραφικά διαγράμματα και περιέχονται σε αυτά με τις συντεταγμένες τους (σύστημα συντεταγμένων είναι το ΕΓΣΑ 87).

Η υλοποίηση των πολυγωνικών γραμμών του παραπάνω ρέματος γίνεται με βάση τις συντεταγμένες των αναφερομένων σημείων που περιέχονται στα υπόψη τοπογραφικά διαγράμματα.

Η απόφαση αυτή να δημοσιευθεί στην Εφημερίδα της Κυβερνήσεως.



Ηράκλειο, 14 Δεκεμβρίου 2009

Ο Γενικός Γραμματέας Περιφέρειας
ΑΘΑΝΑΣΙΟΣ ΚΑΡΟΥΝΤΖΟΣ

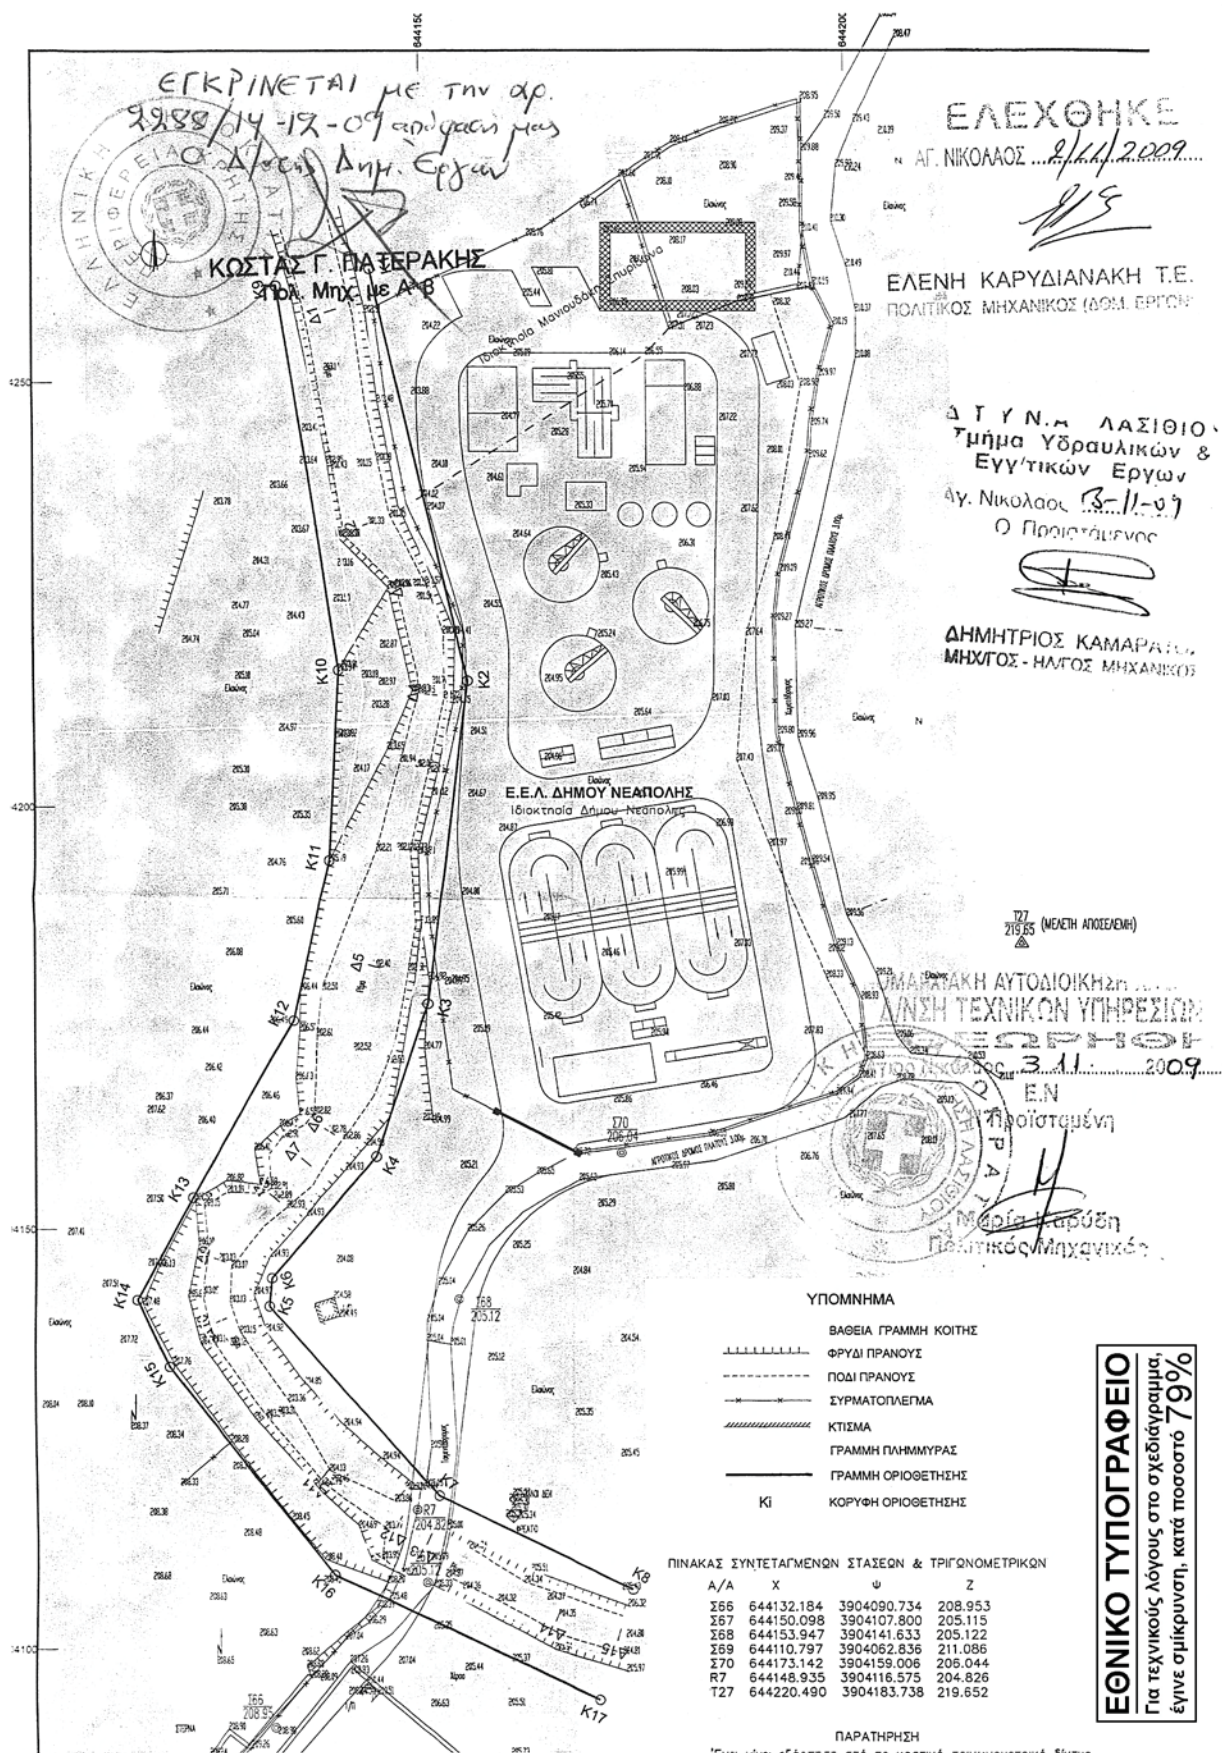

ΕΘΝΙΚΟ ΤΥΠΟΓΡΑΦΕΙΟ

Για τεχνικούς λόγους στο σχεδιάγραμμα,
έγινε σμίκρυνση, κατά ποσοστό **88%**

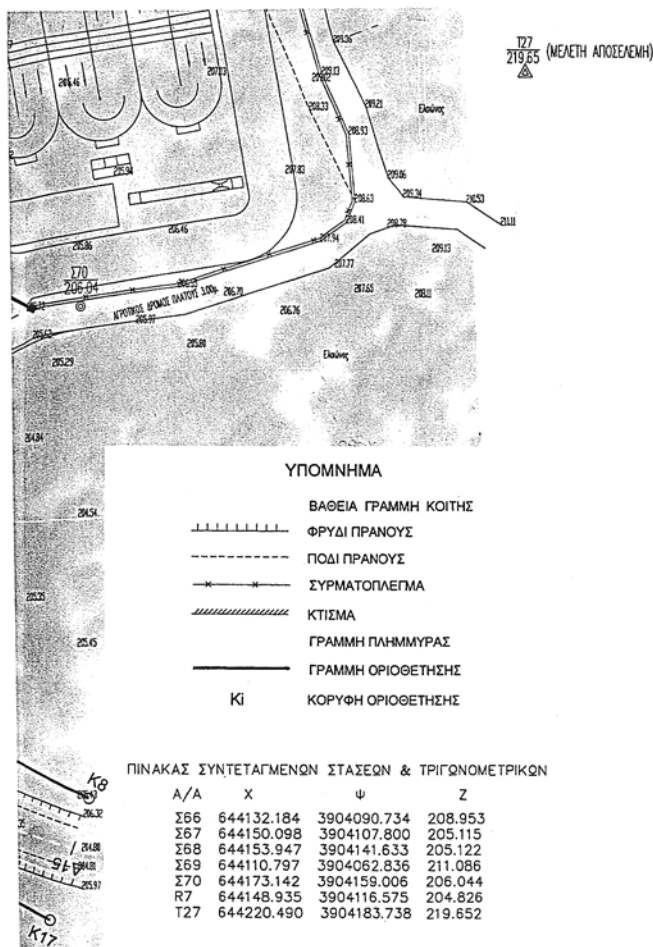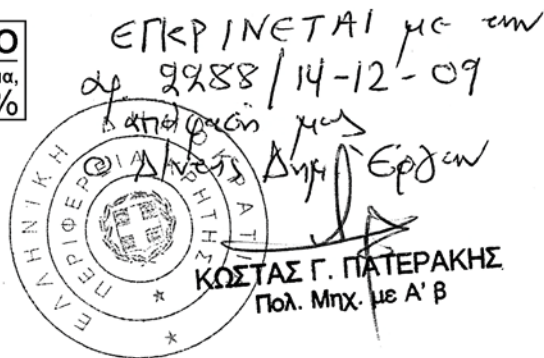

* 0 4 0 0 0 1 7 2 7 0 1 1 0 0 0 1 6 *

ΑΠΟ ΤΟ ΕΘΝΙΚΟ ΤΥΠΟΓΡΑΦΕΙΟ

ΚΑΠΟΔΙΣΤΡΙΟΥ 34 * ΑΘΗΝΑ 104 32 * ΤΗΛ. 210 52 79 000 * FAX 210 52 21 004
ΗΛΕΚΤΡΟΝΙΚΗ ΔΙΕΥΘΥΝΣΗ: <http://www.et.gr> — e-mail: webmaster.et@et.gr