



ΕΦΗΜΕΡΙΣ ΤΗΣ ΚΥΒΕΡΝΗΣΕΩΣ

ΤΗΣ ΕΛΛΗΝΙΚΗΣ ΔΗΜΟΚΡΑΤΙΑΣ

ΤΕΥΧΟΣ ΤΕΤΑΡΤΟ

Αρ. Φύλλου 18

27 Ιανουαρίου 2010

ΠΕΡΙΕΧΟΜΕΝΑ

ΑΠΟΦΑΣΕΙΣ

- Καθορισμός ορίων αιγιαλού, παραλίας στη θέση «Πε-
τρούσα», Ν. Κύθνου..... 1
Καθορισμός ορίων αιγιαλού, παραλίας στη θέση «Ορ-
μος Στρογγυλή», Νήσου Άνδρου..... 2
Επανακαθορισμός των ορίων αιγιαλού - παραλίας
στην περιοχή «Άγιος Νικόλαος» του Δ.Δ. Βολιμών,
Δήμου Ελατίων, Νομού Ζακύνθου..... 3

ΑΠΟΦΑΣΕΙΣ

- Αριθμ. 765/464 (1)
Καθορισμός ορίων αιγιαλού, παραλίας στη θέση
«Πετρούσα», Ν. Κύθνου.

Ο ΓΕΝΙΚΟΣ ΓΡΑΜΜΑΤΕΑΣ ΠΕΡΙΦΕΡΕΙΑΣ
ΝΟΤΙΟΥ ΑΙΓΑΙΟΥ

Έχοντας υπόψη:

1. Τις διατάξεις του άρθρου 3,4,5 και 6 Ν. 2971/2001 (ΦΕΚ 285/τ.Α/19-12-2001) « περί αιγιαλού και παραλίας».
2. Τις διατάξεις του άρθρου 1 του Ν.Δ 439/1970 «περί συμπληρώσεως των διατάξεων περί αιγιαλού».
3. Τις διατάξεις του άρθρου 5 του Ν. 3200/1955 «περί διοικητικής αποκέντρωσης», όπως αυτές τροποποιήθηκαν και ισχύουν σήμερα.
4. Τις διατάξεις του άρθρου 19 παράγρ. 5 Ν. 2344/1995, του άρθρου 52 παρ. 6 Ν. 2218/1994, του άρθρου 4 παρ. 7 του Ν. 2240/1994, δυνάμει των οποίων αρμοδιότητες του Υπουργείου Οικονομικών που είχαν μεταβιβασθεί στους Νομάρχες, ανήκουν στον Περιφερειακό Δ/ντή, σε συνδυασμό με αυτές του άρθρου 14 παρ. 2 του Ν. 2399/1996 με τις οποίες προβλέπεται η κατάργηση των θέσεων των Περι/κών Δ/ντών, οι αρμοδιότητες πλέον του οποίου περιήλθαν στο Γενικό Γραμματέα της Περιφέρειας και ασκούνται από τον αναπληρωτή Περι/κό Δ/ντή.
5. Τις διατάξεις του τετάρτου εδαφίου της παρ. 2 του άρθρου 1 και της παρ. 6 του ιδίου άρθρου του Ν. 2503/1997 «Διοίκηση, οργάνωση, στελέχωση της Περιφέρειας, ρύθμιση θεμάτων για την Τοπική Αυτοδιοίκηση και άλλες διατάξεις» (ΦΕΚ 107/Α), σύμφωνα με τις οποίες οι Περιφερειακές Υπηρεσίες του Υπουργείου Οικονομικών, που συγκροτούσαν την Περιφερειακή Διοίκηση

του Νομού ή της Νομαρχίας, δεν υπήχθησαν στην ενιαία οργανική μονάδα της Περιφέρειας, ούτε καταργήθηκαν αλλά αποτελούν από 1-9-1997, Υπηρεσίες του Υπουργείου Οικονομικών.

6. Το υπ' αριθμ. 28979/31-7-1997 έγγραφο της Δ/σης Διοίκησης του Υπουργείου Εσωτερικών, Δημ. Διοίκησης και Αποκέντρωσης, σύμφωνα με το οποίο οι αρμοδιότητες του Γενικού Γραμματέα της Περιφέρειας σε θέματα Υπηρεσιών του Υπουργείου Οικονομικών, μεταφέρονται από 1-9-1997 στον Υπουργό Οικονομικών.

7. Τον Ν. 3220/2004, «Μέτρα αναπτυξιακής και κοινωνικής πολιτικής-αντικειμενοποίηση του φορολογικού ελέγχου κ.α διατάξεις» (ΦΕΚ 15/Α/28-1-2004).

8. Τη με αριθμό 1030067/296/Α006/7-4-2004, εγκύκλιο, της Δ/σης Οργάνωσης του Υπουργείου Οικονομίας και Οικονομικών.

9. Το Π.Δ. 189/5-11-2009 (ΦΕΚ 221/Α/5-11-2009) «περί καθορισμού και ανακατανομής αρμοδιοτήτων των Υπουργείων».

10. Την από 9-6-2008 έκθεση της επιτροπής καθορισμού των ορίων αιγιαλού, παραλίας, στην περιοχή «Πετρούσα», Νήσου Κύθνου και το από Ιανουάριο του 2008 τοπογραφικό, υψομετρικό και κτηματολογικό διάγραμμα, εξαρτημένο από το κρατικό δίκτυο, (ΕΓΣΑ 87), κλίμακας 1:500, το οποίο συντάχθηκε από τον Πολιτικό Μηχανικό Σωτήριο Λυμπέρη, σε μία πινακίδα, ελέγχθηκε για την ακρίβεια της αποτύπωσης στις 9-6-2008 από τον Θεόδωρο Κιουπίδη, Τεχνολόγο Τοπογράφο Μηχανικό της Κτηματικής Υπηρεσίας Ν. Κυκλάδων και θεωρήθηκε την ίδια ημερομηνία, από την Γεωργία Γιαντσελίδου, Προϊσταμένη της Κτηματικής Υπηρεσίας Ν. Κυκλάδων.

11. Το με αριθμό 544.5/557/09/10-8-09 έγγραφο του Γενικού Επιτελείου Ναυτικού, αποφασίζουμε:

Επικυρώνουμε την από 9-6-2008 έκθεση της κατά το άρθρο 3 του Ν. 2971/2001 αρμόδιας επιτροπής για τον καθορισμό των ορίων αιγιαλού και παραλίας στη θέση «Πετρούσα», Νήσου Κύθνου καθώς επίσης και το από Ιανουάριο του 2008 τοπογραφικό, υψομετρικό και κτηματολογικό διάγραμμα, εξαρτημένο από το κρατικό δίκτυο (ΕΓΣΑ 87) κλίμακας 1:500, το οποίο συντάχθηκε από τον Πολιτικό Μηχανικό Σωτήριο Λυμπέρη, σε μία πινακίδα, ελέγχθηκε ως προς την ακρίβεια της αποτύπωσης στις 9-6-2008, από τον Θεόδωρο Κιουπίδη, Τεχνολόγο Τοπογράφο Μηχανικό της Κτηματικής Υπηρεσίας Ν. Κυκλάδων και θεωρήθηκε την ίδια ημερομηνία από την

Γεωργία Γιαντσελίδου, Προϊσταμένη της Κτηματικής Υπηρεσίας Ν. Κυκλάδων.

Στο τοπογραφικό αυτό διάγραμμα καθορίστηκε:

α) την οριογραμμή του αιγιαλού με κόκκινη συνεχή πολυγωνική γραμμή και στοιχεία 71, 1, 2, 3,17, 18, 19.

β) την οριογραμμή της παραλίας με κίτρινη συνεχή πολυγωνική γραμμή και με στοιχεία 164, 1', 2', 3',17', 18', 19'.

Αποφαινόμαστε, ότι δεν υφίσταται παλαιός αιγιαλός.

Η ζώνη παραλίας έχει πλάτος 10 μ. διότι διαφορετικά δεν εξυπηρετούνται οι σκοποί του άρθρου 1 παρ. 2 του Ν. 2971/2001.

Δεν εξαιρούνται τα κτίσματα (ξερολιθιές, τμήμα οικίσκου), που βρίσκονται στη ζώνη παραλίας.

Η απόφαση αυτή με την έκθεση της επιτροπής και το τοπογραφικό διάγραμμα να δημοσιευθούν στην Εφημερίδα της Κυβερνήσεως.

Ερμούπολη, 15 Ιανουαρίου 2010

Ο Γενικός Γραμματέας Περιφέρειας
ΒΑΣΙΛΕΙΟΣ ΜΠΡΑΚΟΥΜΑΤΣΟΣ

ΕΚΘΕΣΗ

ΕΠΙΤΡΟΠΗΣ ΚΑΘΟΡΙΣΜΟΥ ΤΩΝ ΟΡΙΩΝ ΤΟΥ ΑΙΓΙΑΛΟΥ (Άρθρο 3 Ν. 2971/19-12-2001)

Για τον καθορισμό των ορίων του αιγιαλού που γίνεται για πρώτη φορά στη θέση «Πετρούσα», Ν. Κύθνου.

Στην Κύθνο, σήμερα 9-6-2008, οι υπογεγραμμένοι:

1. ΓΕΩΡΓΙΑ ΓΙΑΝΤΣΕΛΙΔΟΥ, προϊστάμενη της Κτηματικής Υπηρεσίας του Νομού Κυκλάδων, ως Πρόεδρος,

2. ΘΕΟΔΩΡΟΣ ΚΙΟΥΠΙΔΗΣ, Τεχνολόγος Τοπογράφος Μηχανικός της Κτηματικής Υπηρεσίας Ν. Κυκλάδων ως μέλος,

3. ΓΕΩΡΓΙΟΣ ΦΟΡΑΣ, Λιμενάρχης Κύθνου, ως μέλος Γραμματέας της επιτροπής είναι η Αγγελική Ψιλλοπούλου, υπάλληλος της Κτηματικής Υπηρεσίας Ν. Κυκλάδων.

Τα μέλη της Επιτροπής:

3. Διευθυντής της Διεύθυνσης Πολεοδομίας Νομαρχιακής Αυτοδιοίκησης Ν. Κυκλάδων και

4. Διευθυντής Χωροταξίας και Περιβάλλοντος της Γενικής Γραμματείας Περιφέρειας Ν. Κυκλάδων αν και προσκλήθηκαν με την με αριθ. οικ. 1456/6-6-2008 πρόσκληση του Προέδρου, δεν παρευρέθησαν, αποτελούντες την επιτροπή καθορισμού των ορίων του αιγιαλού δυνάμει του άρθρου 3 του Ν. 2971/19-12-2001, σε συνδυασμό με την 6806/2007 απόφαση του Γενικού Γραμματέα Περιφέρειας Νοτίου Αιγαίου μεταβήκαμε επί τόπου στην προαναφερθείσα περιοχή και

Λαβόντες υπ' όψη

Την από 20-5-2004 αίτηση καθορισμού του, Βασιλείου Μοσχόπουλου των ορίων του αιγιαλού στην εν λόγω θέση.

Το τοπογραφικό, υψομετρικό και κτηματολογικό διάγραμμα, το οποίο συντάχθηκε τον Ιανουάριο του 2008, από τον Σωτήριο Λυμπέρη, Πολιτικό Μηχ/κό σε μία πινακίδα σε κλίμακα 1:500, εξαρτημένο από το κρατικό δίκτυο (ΕΓΣΑ 87), το οποίο ελέγχθηκε επιτόπου για την ακρίβεια της αποτύπωσης την 9-6-2008 από τον Θεόδωρο Κιουπίδη, Τεχνολόγο Τοπογράφο Μηχ/κό της Κτηματικής Υπηρεσίας Ν. Κυκλάδων και θεωρήθηκε την ίδια ημερομηνία από την Γεωργία Γιαντσελίδου, προϊστάμενη της Κτηματικής Υπηρεσίας Ν. Κυκλάδων.

Τις διατάξεις του Ν. 2971/2001 «Αιγιαλός, παραλία και άλλες διατάξεις» όπως αυτός ισχύει, και τον Ν.1337/83 καθώς και την προς αυτόν σχετική Δικαστηριακή και Διοικητική Νομολογία.

Την από την επιτόπια μετάβαση σχηματισθείσα αντίληψη περί του πλάτους της βρεχόμενης ζώνης της ξηράς καθώς και τα στοιχεία που προβλέπονται από το άρθρο 9 του Ν. 2971/2001 και ειδικότερα:

Τη μορφολογία του εδάφους

1. Πρόκειται για ορμίσκο βάθους περίπου 150 μ. με βραχώδη ανώμαλα πρηνή και ύψη στέψης περίπου 4-10 μέτρα. Στο μυχό του κολπίσκου σχηματίζεται μικρή αμμώδης παραλία.

2. Της ακτής συνεχονται εκτάσεις ημιλοφώδεις, με τυπική φυσική κυκλαδίτικη βλάστηση (σχοίνα, πουνάρια κλπ.), εκτός σχεδίου και αδόμητες.

3. Η περιοχή επηρεάζεται από ανέμους νοτίων διευθύνσεων και μετά την έξοδο από τον όρμο το ανάπτυγμα πελάγους είναι μεγάλο.

4. Ο πυθμένας είναι βραχώδης και ανώμαλος και με μικρά βάθη κοντά στην ακτή.

5. Δεν υφίσταται κτηματολόγιο.

6. Δεν υπάρχουν ευπαθή οικοσυστήματα και προστατευόμενες περιοχές.

7. Δεν υφίστανται παράκτιοι φυσικοί πόροι.

8. Δεν υπάρχουν καταγεγραμμένα δημόσια κτήματα, που βρίσκονται σε άμεση γειτνίαση με την παράκτια ζώνη.

Αποφασίζουμε

1. Καθορίζουμε επί του ανωτέρω τοπογραφικού διαγράμματος:

α) Την οριογραμμή του αιγιαλού με κόκκινη συνεχή πολυγωνική γραμμή και στοιχεία 71, 1, 2, 3, 17, 18, 19.


β) Την οριογραμμή της παραλίας με κίτρινη συνεχή πολυγωνική γραμμή και στοιχεία 164, 1', 2', 3', 17', 18', 19'.


2. Η ζώνη παραλίας έχει πλάτος 10 μ. διότι διαφορετικά δεν εξυπηρετούνται οι σκοποί του άρθρου 1 παρ. 2 του Ν. 2971/2001.


3. Δεν εξαιρούνται τα κτίσματα (ξερολιθιές, τμήμα οικίσκου), που βρίσκονται στη ζώνη παραλίας.

Η Επιτροπή

Η Πρόεδρος
ΓΕΩΡΓΙΑ ΓΙΑΝΤΣΕΛΙΔΟΥ
Τα Μέλη
1. ΘΕΟΔΩΡΟΣ ΚΙΟΥΠΙΔΗΣ
2. ΓΕΩΡΓΙΟΣ ΦΟΡΑΣ

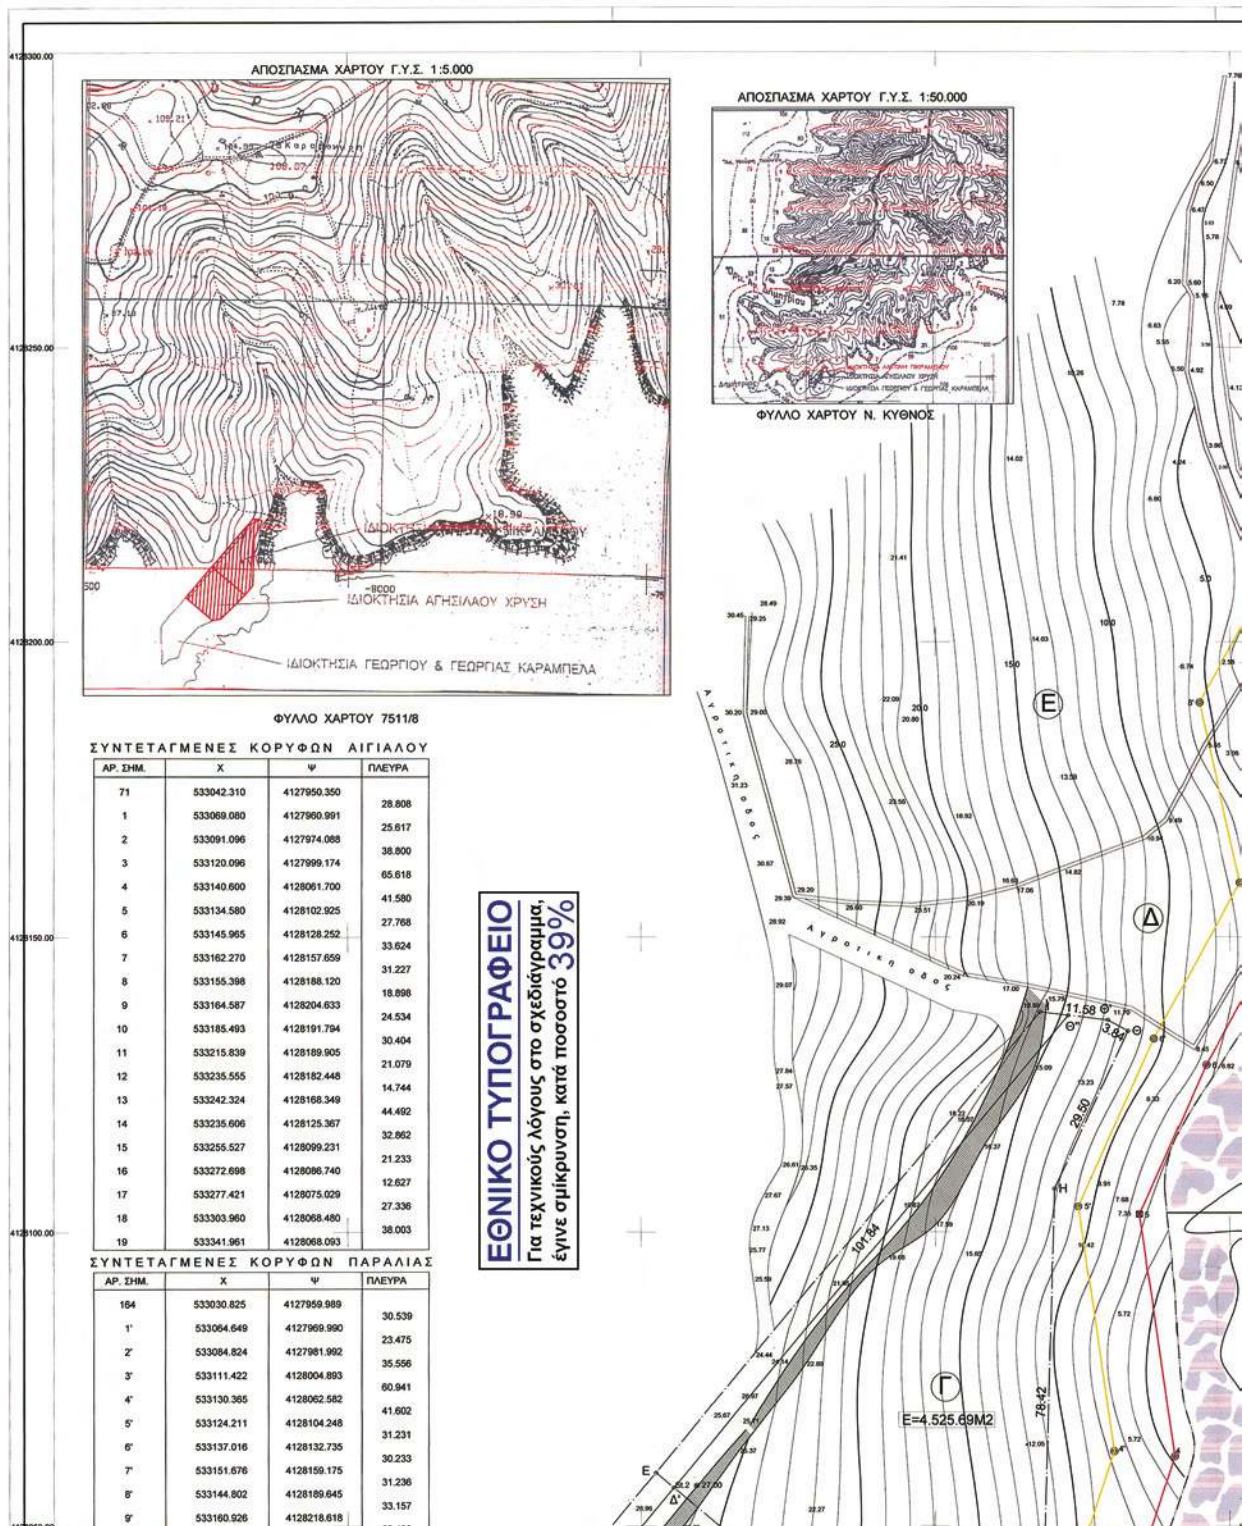

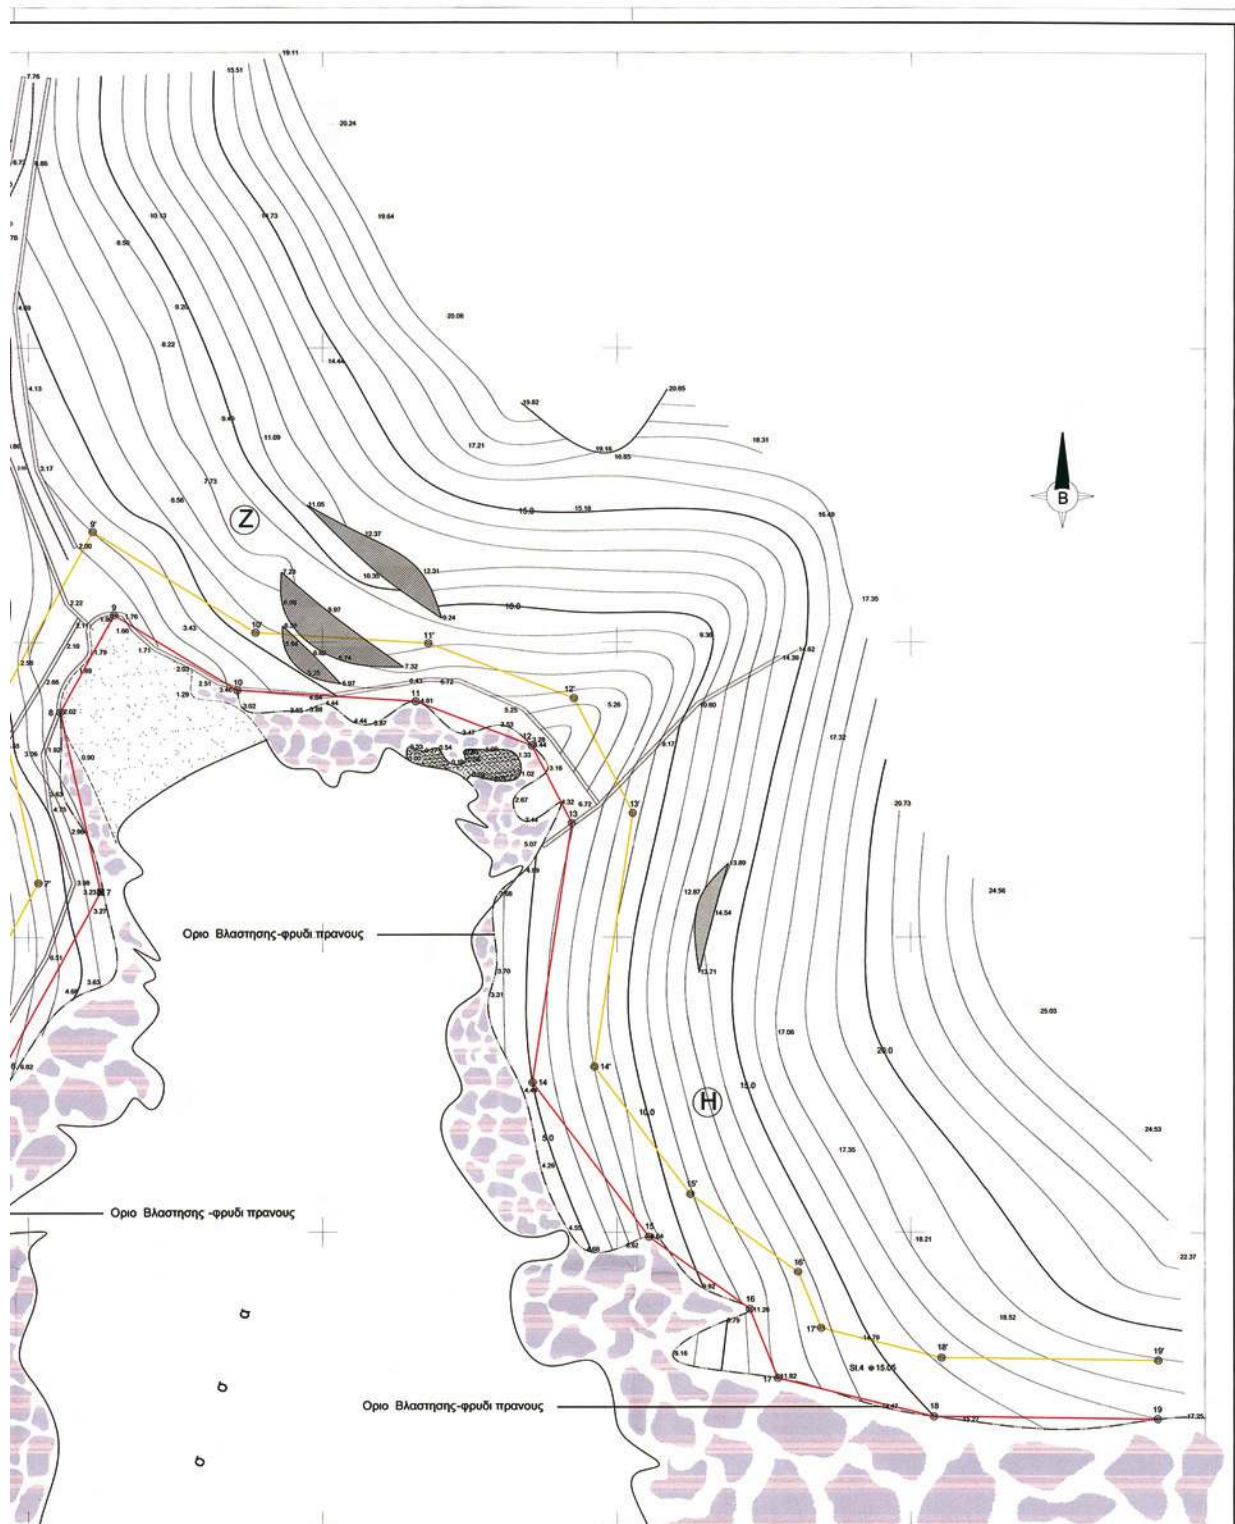

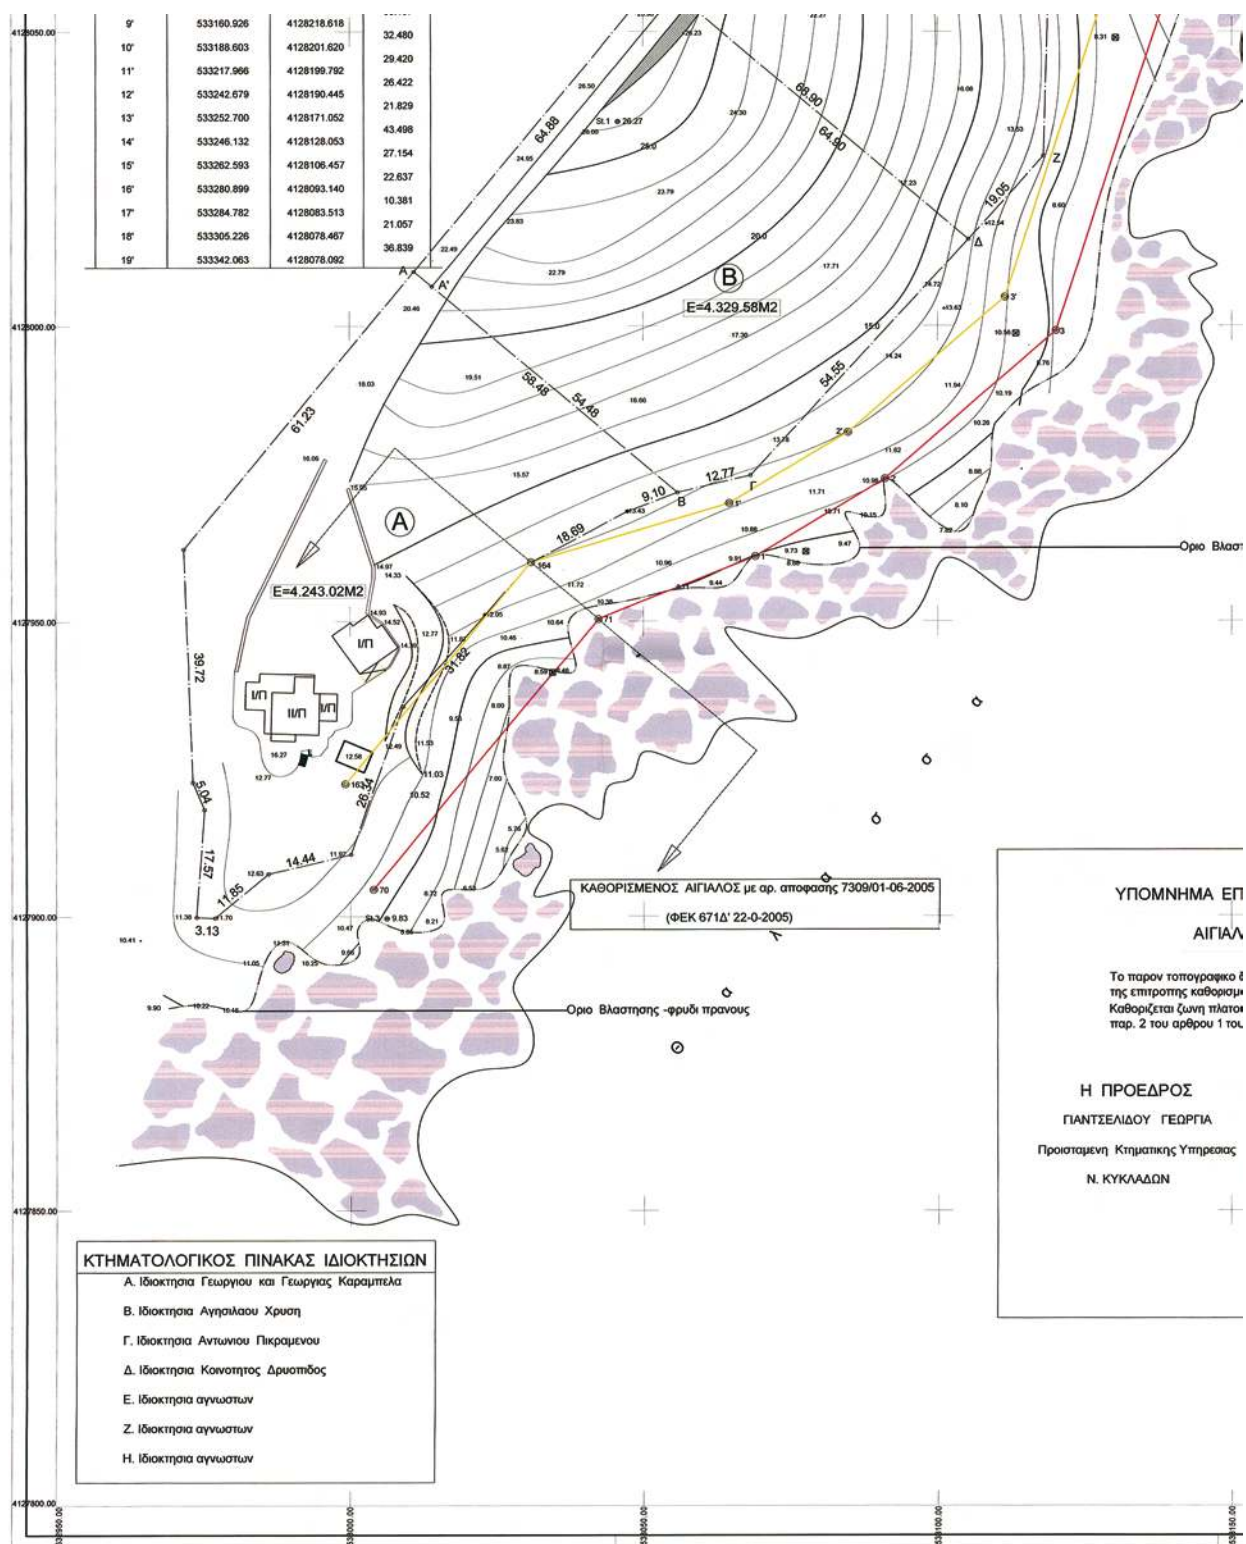

Βλάστησης -φρύδι πτάνους

**ΕΠΙΤΡΟΠΗΣ ΚΑΘΟΡΙΣΜΟΥ ΟΡΙΩΝ
ΓΑΛΟΥ ΚΑΙ ΠΑΡΑΛΙΑΣ**

φικό διαγράμμια συνοδεύει την από 0 9/06/2008 έκθεση
ρισμού Αιγαίου & Παράλιας
λάτους 10.00μ. για εξυπηρέτηση των σκοπών της
1 του Ν.2971/01.

ΤΑ ΜΕΛΗ

1/ ΘΕΟΔΩΡΟΣ ΚΙΟΥΠΙΔΗΣ
ιαίας Τ.Ε. Τοπογράφος Κτηματικής Υπηρεσίας Κυκλάδων

2/ ΦΩΡΑΣ ΓΕΩΡΓΙΟΣ
Λιμεναρχής Ν.Κυθνού

ΥΠΟΜΝΗΜΑ

Το παρόν τοπογραφικό διαγράμμινα είναι πλήρως εξηρητημένο από το κρατικό τριγωνομετρικό
δίκτυο τα δε υψόμετρα είναι απόλυτα. (ΕΓΣΑ 87)

Εχρησιμοποιήθηκαν τα τριγωνομετρικά της Γ.Υ.Σ. ΚΑΡΑΒΟΚΥΡΗ (251 3) Στάση οργάνου και
ΜΑΡΚΟΥΛΗ (251 4) - ΖΑΜΠΕΤΑ (251 5) ως σκοπευσιες.

Τα ανωτέρω τριγωνομετρικά ανήκουν στο Φ.Χ. 1:50.000 ΝΗΣΟΣ ΚΥΘΝΟΣ με αρχή συντήλων
φω=0 , λο=24 (Κεντρ. Μεσημβρινός).

Ισομεις ανά 1.00μ.

Τα όρια των αγροκτημάτων Α , Β , και Γ υπεδεχθήσαν από τους ιδιοκτήτες

ΣΥΜΒΟΛΙΣΜΟΙ

	Αμμώδης ακτή		Όρια ιδιοκτησιων
	Βραχώδης ακτή		Όριο βλάστησης
	Πράνες		Γραμμή Αιγαίου
	Σφρολίθια		Γραμμή Παράλιας
	Πρωτεύουσα καμπυλή		Κορυφές Αιγαίου
	Δευτερεύουσα καμπυλή		Κορυφές Παράλιας
	St.1 • St.2 • St.3 • Σημεία πολυγωνομετρίας		

ΕΡΓΟΔΟΤΗΣ:
ΑΓΗΣΙΛΑΟΣ ΧΡΥΣΗΣ ΚΑΙ ΑΝΤΩΝΗΣ ΠΙΚΡΑΜΕΝΟΣ

ΕΡΓΟ:
ΚΑΘΟΡΙΣΜΟΣ ΟΡΙΩΝ ΑΙΓΑΙΟΥ ΚΑΙ ΠΑΡΑΛΙΑΣ

ΘΕΣΗ:
"ΠΙΕΤΡΟΥΣΑ" ΔΗΜΟΥ ΔΡΥΟΠΙΔΑΣ ΝΗΣΟΥ ΚΥΘΝΟΥ- ΝΟΜΟΥ ΚΥΚΛΑΔΩΝ

ΜΕΛΕΤΗΤΕΣ:
ΒΑΣΙΛΗΣ ΜΟΣΧΟΠΟΥΛΟΣ - ΣΩΤΗΡΗΣ ΛΥΜΠΕΡΗΣ

ΘΕΜΑ ΣΧΕΔΙΟΥ:	ΑΡ. ΣΧΕΔΙΟΥ:
ΤΟΠΟΓΡΑΦΙΚΟ ΔΙΑΓΡΑΜΜΑ	Τ0

ΚΛΙΜΑΚΑ 1:500

ΧΡΟΝΟΣ ΜΕΛΕΤΗΣ: ΙΑΝΟΥΑΡΙΟΣ 2008

ΥΠΟΓΡΑΦΗ	ΣΦΡΑΓΙΔΑ
ΕΛΕΓΧΘΗΚΕ 09/06/2008 Για την ακρίβεια της αποτύπωσης ΘΕΟΔΩΡΟΣ ΚΙΟΥΠΙΔΗΣ ΤΕΧΝ. ΤΟΠΟΓΡΑΦΟΣ ΜΗΧΑΝΙΚΟΣ	ΘΕΩΡΗΘΗΚΕ 09/06/2008 ΓΙΑΝΤΣΙΔΟΥ ΓΕΩΡΓΙΑ ΕΦΟΡΙΑΚΟΣ

ΚΤΗΜΑΤΙΚΗ ΥΠΗΡΕΣΙΑ ΚΥΚΛΑΔΩΝ
ΑΚΡΙΒΕΣ ΑΝΤΙΓΡΑΦΟ
11-1-2010
Γ. Λαμπρόπουλος

Αριθ. 778/471

(2)

Καθορισμός ορίων αιγιαλού, παραλίας στη θέση
«Όρμος Στρογγυλή», Νήσου Άνδρου.

Ο ΓΕΝΙΚΟΣ ΓΡΑΜΜΑΤΕΑΣ ΠΕΡΙΦΕΡΕΙΑΣ
ΝΟΤΙΟΥ ΑΙΓΑΙΟΥ

Έχοντας υπόψη:

1. Τις διατάξεις του Ν. 2971/2001 (ΦΕΚ 285/τ.Α/19-12-2001) «περί αιγιαλού και παραλίας».

2. Τις διατάξεις του Ν.Δ 439/70 «περί συμπληρώσεως των διατάξεων περί αιγιαλού».

3. Τις διατάξεις του 3200/55 «περί διοικητική απο-κέντρωσης», όπως αυτές τροποποιήθηκαν και ισχύουν σήμερα με τα Ν.Δ. 532/1970, Β.Δ. 704/1970, Β.Δ. 705/1970, Β.Δ. 192/1972, Π.Δ. 71/1984, Π.Δ. 347/1986, Ν. 2026/1992 και Π.Δ. 97/1993.

4. Τις διατάξεις του άρθρου 19 παράγρ. 5 Ν. 2344/1995, του άρθρου 52 παρ. 6 Ν. 2218/1994, του άρθρου 4 παρ. 7 του Ν. 2240/1994, δυνάμει των οποίων αρμοδιότητες του Υπουργείου Οικονομικών που είχαν μεταβιβασθεί στους Νομάρχες, ανήκουν στον Περιφερειακό Δ/ντή, σε συνδυασμό με αυτές του άρθρου 14 παρ. 2 του Ν. 2399/96 με τις οποίες προβλέπεται η κατάργηση των θέσεων των Περι/κών Δ/ντών, οι αρμοδιότητες πλέον του οποίου περιήλθαν στο Γενικό Γραμματέα της Περιφέρειας και ασκούνται από τον αναπληρωτή Περι/κό Δ/ντή.

5. Τις διατάξεις του τετάρτου εδαφίου της παρ. 2 του άρθρου 1 και της παρ. 6 του ίδιου άρθρου του Ν. 2503/97 «Διοίκηση, οργάνωση, στελέχωση της Περιφέρειας, ρύθμιση θεμάτων για την Τοπική Αυτοδιοίκηση και άλλες διατάξεις» (ΦΕΚ 107/Α), σύμφωνα με τις οποίες οι Περιφερειακές Υπηρεσίες του Υπουργείου Οικονομικών, που συγκροτούσαν την Περιφερειακή Διοίκηση του Νομού ή της Νομαρχίας, δεν υπήχθησαν στην ενιαία οργανική μονάδα της Περιφέρειας, ούτε καταργήθηκαν αλλά αποτελούν από 1-9-1997, Υπηρεσίες του Υπουργείου Οικονομικών.

6. Το υπ' αριθμ. 28979/31-7-1997 έγγραφο της Δ/νσης Διοίκησης του Υπουργείου Εσωτερικών, Δημ. Διοίκησης και Αποκέντρωσης, σύμφωνα με το οποίο οι αρμοδιότητες του Γενικού Γραμματέα της Περιφέρειας σε θέματα Υπηρεσιών του Υπουργείου Οικονομικών, μεταφέρονται από 1-9-1997 στον Υπουργό Οικονομικών.

7. Τον Ν. 3220/2004, «Μέτρα αναπτυξιακής και κοινωνικής πολιτικής-αντικειμενοποίηση του φορολογικού ελέγχου κ.α. διατάξεις (ΦΕΚ 15/Α/28-1-2004).

8. Τη με αριθμό 1030067/296/Α006/7-4-2004, εγκύκλιο, της Δ/νσης Οργάνωσης του Υπουργείου Οικονομίας και Οικονομικών.

9. Το Π.Δ. 189/5-11-2009 (ΦΕΚ 221/Α/5-11-2009) «περί καθορισμού και ανακατανομής αρμοδιοτήτων των Υπουργείων».

10. Την από 16-7-2007 έκθεση της επιτροπής καθορισμού των ορίων αιγιαλού, παραλίας, στην περιοχή «Όρμος Στρογγυλή», Νήσου Άνδρου και το από Ιούλιο του 1991 τοπογραφικό, υψομετρικό και κτηματολογικό διάγραμμα, εξαρτημένο από το κρατικό δίκτυο Γ.Υ.Σ., κλίμακας 1:500, το οποίο συντάχθηκε από τον Τοπογράφο Μηχανικό Παναγιώτη Χατζή, σε μία πινακίδα, ελέγχθηκε για την ακρίβεια της αποτύπωσης στις 16-7-2007 από τον Θεόδωρο Κιουπίδη, Τεχνολόγο Τοπογράφο Μηχανικό της Κτηματικής Υπηρεσίας Ν. Κυκλάδων και θεωρήθηκε από τον Στέλιο Σεζένια, Προϊστάμενο της

Κτηματικής Υπηρεσίας Ν. Κυκλάδων την ίδια, ημερομηνία.

11. Το με αριθμό 544.5/584/08/29-7-2008 έγγραφο του Γενικού Επιτελείου Ναυτικού, αποφασίζουμε:

Επικυρώνουμε την από 16-7-2007 έκθεση της κατά το άρθρο 3 του Ν. 2971/2001 αρμόδιας επιτροπής για τη χάραξη των ορίων αιγιαλού και παραλίας στη θέση «Όρμος Στρογγυλή», Νήσου Άνδρου, καθώς επίσης και το από Ιούλιο του 1991 τοπογραφικό, υψομετρικό και κτηματολογικό διάγραμμα, εξαρτημένο από το κρατικό δίκτυο Γ.Υ.Σ., κλίμακας 1:500, το οποίο συντάχθηκε από τον Τοπογράφο Μηχανικό, Παναγιώτη Χατζή, σε μία πινακίδα, ελέγχθηκε ως προς την ακρίβεια της αποτύπωσης στις 16-7-2007, από τον Θεόδωρο Κιουπίδη, Τεχνολόγο Τοπογράφο Μηχανικό της Κτηματικής Υπηρεσίας Ν. Κυκλάδων και θεωρήθηκε την ίδια ημερομηνία από τον Στέλιο Σεζένια, Προϊστάμενο της Κτηματικής Υπηρεσίας Ν. Κυκλάδων.

Στο τοπογραφικό αυτό διάγραμμα καθορίστηκε η οριογραμμή του αιγιαλού με κόκκινη συνεχή πολυγωνική γραμμή, με στοιχεία Α, Ε, Ζ, Η,Χ, Ψ, Ω, α, β, γ, ι, κ, λ.

Η οριογραμμή της παραλίας με κίτρινη συνεχή πολυγωνική γραμμή και στοιχεία Α', Ε', Ζ', Η',Χ', Ψ', Ω', α' β', γ',ι', κ', λ'.

Η οριοφαινόμενα ότι δεν υπάρχει παλαιός αιγιαλός.

Η ζώνη παραλίας έχει πλάτος 10μ. διότι διαφορετικά δεν εξυπηρετούνται οι σκοποί του άρθρου 1 παρ. 2 του Ν. 2971/2001.

Δεν υπάρχουν κτίσματα στη ζώνη παραλίας.

Η παρούσα απόφαση με την έκθεση της επιτροπής και το τοπογραφικό διάγραμμα να δημοσιευθούν στην Εφημερίδα της Κυβερνήσεως.

Ερμούπολη, 15 Ιανουαρίου 2010

Ο Γενικός Γραμματέας Περιφέρειας
ΒΑΣΙΛΕΙΟΣ ΜΠΡΑΚΟΥΜΑΤΣΟΣ

ΕΚΘΕΣΗ

ΕΠΙΤΡΟΠΗΣ ΚΑΘΟΡΙΣΜΟΥ ΤΩΝ ΟΡΙΩΝ ΤΟΥ ΑΙΓΙΑΛΟΥ
(Άρθρο 3 Ν. 2971/19-12-2001)

Για τον καθορισμό των ορίων του αιγιαλού που γίνεται για πρώτη φορά στη θέση «ΟΡΜΟΣ ΣΤΡΟΓΓΥΛΗ», Φελλού Ν. Άνδρου.

Στην Άνδρο, σήμερα 16-7-2007, οι υπογεγραμμένοι:

1. ΣΤΕΛΙΟΣ ΣΕΖΕΝΙΑΣ, προϊστάμενος της Κτηματικής Υπηρεσίας του Νομού Κυκλάδων, ως Πρόεδρος,

2. ΘΕΟΔΩΡΟΣ ΚΙΟΥΠΙΔΗΣ, τεχνολόγος τοπογράφος μηχανικός, της Κτηματικής Υπηρεσίας Ν. Κυκλάδων, ως μέλος,

3. ΤΡΑΝΑΚΟΣ ΓΕΩΡΓΙΟΣ, λιμενάρχης Γαυρίου Άνδρου, ως μέλος,

Γραμματέας της επιτροπής είναι η Ψιλλοπούλου Αγγελική, υπάλληλος της Κτηματικής Υπηρεσίας Ν. Κυκλάδων.

Τα μέλη της Επιτροπής:

4. Διευθυντής της Διεύθυνσης Πολεοδομίας Νομαρχιακής Αυτοδιοίκησης Ν. Κυκλάδων και

5. Διευθυντής Χωροταξίας και Περιβάλλοντος της Γενικής Γραμματείας Περιφέρειας Ν. Κυκλάδων αν και προσκλήθηκαν με την με αριθ. οικ.1521/13-7-2007

πρόσκληση του προέδρου, δεν παρευρέθησαν αποτελούντες την επιτροπή καθορισμού των ορίων του αιγιαλού δυνάμει του άρθρου 3 του Ν. 2971/19-12-2001, σε συνδυασμό με τη με αριθμό 6806/2007 απόφαση του Γενικού Γραμματέα Περιφέρειας Ν. Αιγαίου, μεταβήκαμε επί τόπου στην προαναφερθείσα περιοχή και

Λαβόντες υπ' όψη

1. Την από 9-7-2003 αίτηση καθορισμού του του Χρήστου Σπυρόπουλου, των ορίων του αιγιαλού στην εν λόγω θέση.

2. Το τοπογραφικό, υψομετρικό και κτηματολογικό διάγραμμα, το οποίο συντάχθηκε τον Ιούλιο του 1991 από τον Παναγιώτη Χατζή, πολιτικό μηχανικό σε μία πινακίδα, σε κλίμακα 1:500, ελέγχθηκε επιτόπου για την ακρίβεια της αποτύπωσης την 16-7-2007 από τον Θεόδωρο Κιουπίδη, Τοπογράφο Μηχανικό της Κτηματικής Υπηρεσίας Ν. Κυκλάδων και θεωρήθηκε την ίδια ημερομηνία από το Στέλιο Σεζένια, προϊστάμενο της Κτηματικής Υπηρεσίας Ν. Κυκλάδων.

3. Τις διατάξεις του Ν. 2971/2001 «Αιγιαλός, παραλία και άλλες διατάξεις» όπως αυτός ισχύει, και τον Ν.1337/83 καθώς και την προς αυτόν σχετική Δικαστηριακή και Διοικητική Νομολογία.

4. Την από την επιτόπια μετάβαση σχηματισθείσα αντίληψη περί του πλάτους της βρεχόμενης ζώνης της ξηράς καθώς και τα στοιχεία που προβλέπονται από το άρθρο 9 του Ν. 2971/2001 και ειδικότερα:

Α. Τη γεωμορφολογία του εδάφους, για την οποία αναλυτικά αναφέρεται ότι:

1. Πρόκειται για βραχώδη ακτή με απότομα και οξέα πρανή.

2. Της ακτής συνέχονται εκτάσεις λοφώδεις, βραχώδεις-ημιβραχώδεις, εκτός σχεδίου.

3. Η βλάστηση της περιοχής είναι φυσική και αποτελείται από φρύγανα κ.λπ.

4. Η περιοχή επηρεάζεται από ανέμους δυτικών διευθύνσεων, έχει μεγάλο ανάπτυγμα πελάγους και η επίδραση του κυματισμού επί της ακτής είναι έντονη.

5. Ο πυθμένας είναι ανώμαλος και βραχώδης.

6. Υπάρχει πρόταση (η οποία δεν έχει θεσμοθετηθεί) χωροταξικών κατευθύνσεων και χρήσεων γης που επηρεάζουν την παράκτια ζώνη και καθορίζει Ζ.Ο.Ε σε ολόκληρη την εκτός εγκεκριμένου ρυμοτομικού σχεδίου και εκτός ορίων οικισμού περιοχής της Νήσου Άνδρου.

7. Τη μη ύπαρξη καταγραφής δημοσίων κτημάτων κάθε κατηγορίας που βρίσκονται σε άμεση γειτνίαση με την παράκτια ζώνη.

8. Το γεγονός ότι δεν υφίσταται κτηματολόγιο.

9. Τη μη ύπαρξη ευπαθών οικοσυστημάτων προστατευόμενων περιοχών.

Αποφασίζουμε

1. Καθορίζουμε επί του ανωτέρω τοπογραφικού διαγράμματος:

α) Την οριογραμμή του αιγιαλού με κόκκινη συνεχή πολυγωνική γραμμή και στοιχεία Α, Ε, Ζ, Η,.....Χ, Ψ, Ω, α, β, γ,Ι, κ, λ.

β) Την οριογραμμή της παραλίας με κίτρινη συνεχή πολυγωνική γραμμή και στοιχεία Α', Ε', Ζ', Η'Χ', Ψ', Ω' α', β', γ', Ι', κ', λ'.

Αποφαινόμαστε, ότι δεν υφίσταται παλαιός αιγιαλός.


2. Η ζώνη παραλίας έχει πλάτος 10 μ. διότι διαφορετικά δεν εξυπηρετούνται οι σκοποί του άρθρου 1 παρ. 2 του Ν. 2971/2001.


Δεν υπάρχουν κτίσματα στη ζώνη παραλίας.


Η Επιτροπή

Ο Πρόεδρος
ΣΤΕΛΙΟΣ ΣΕΖΕΝΙΑΣ

Τα Μέλη
1. ΘΕΟΔΩΡΟΣ ΚΙΟΥΠΙΔΗΣ
2. ΓΕΩΡΓΙΟΣ ΤΡΑΝΑΚΟΣ

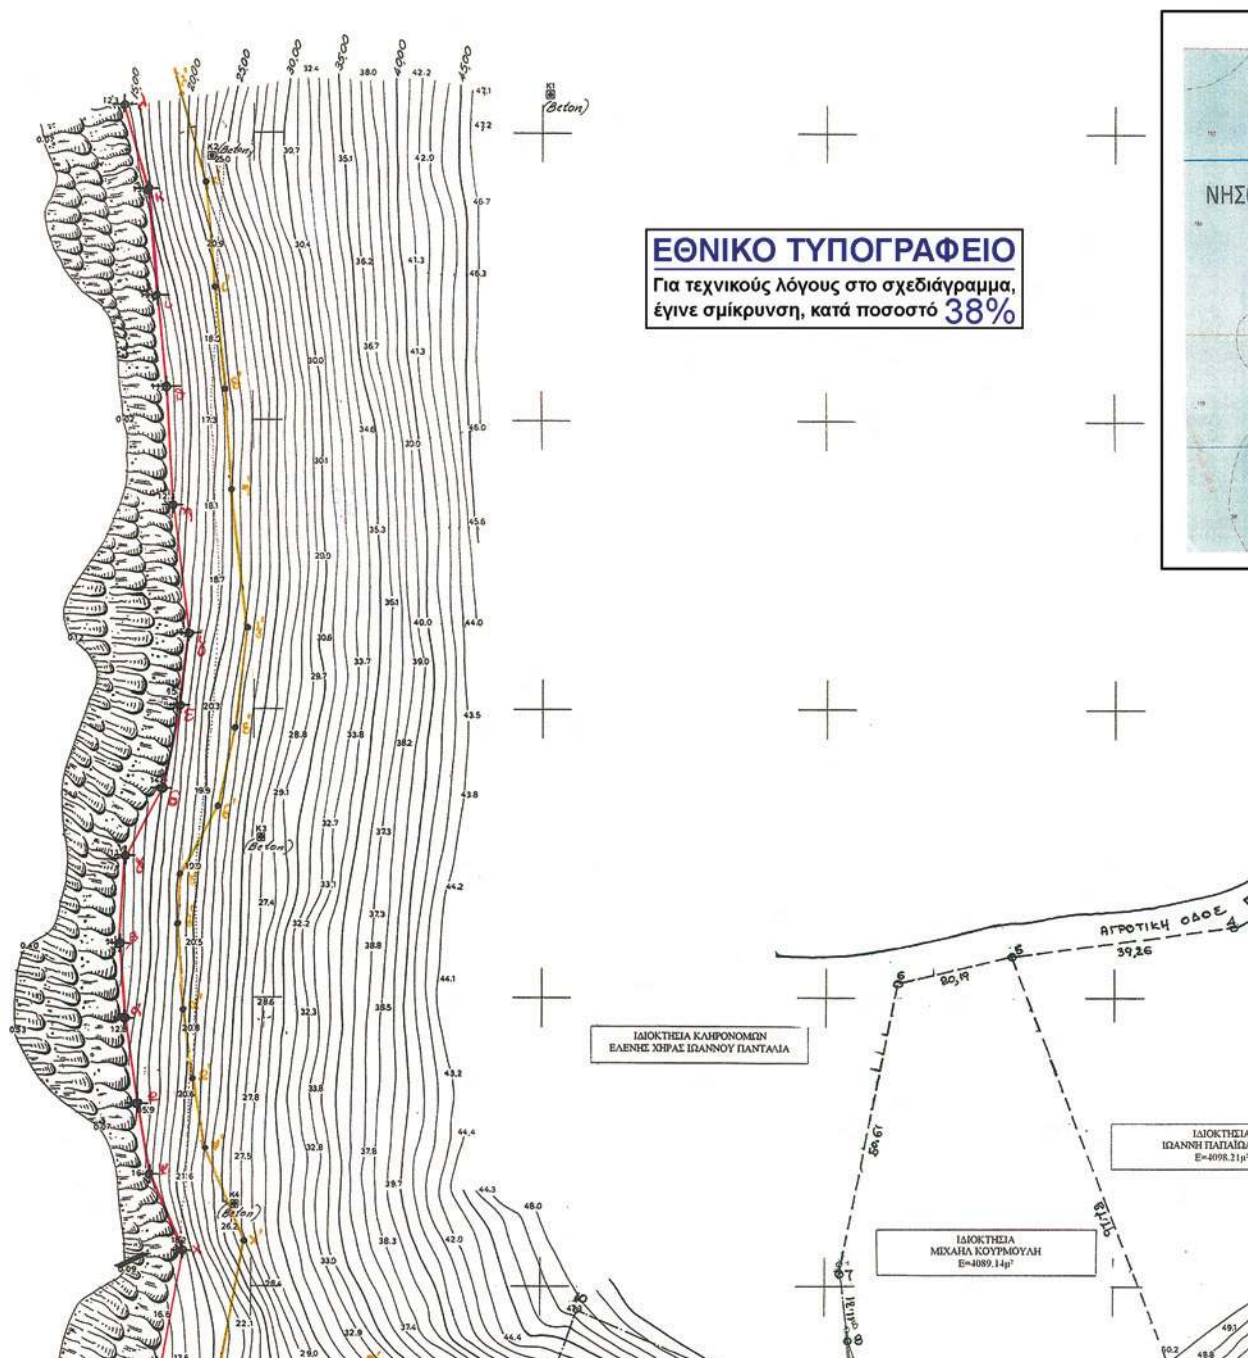

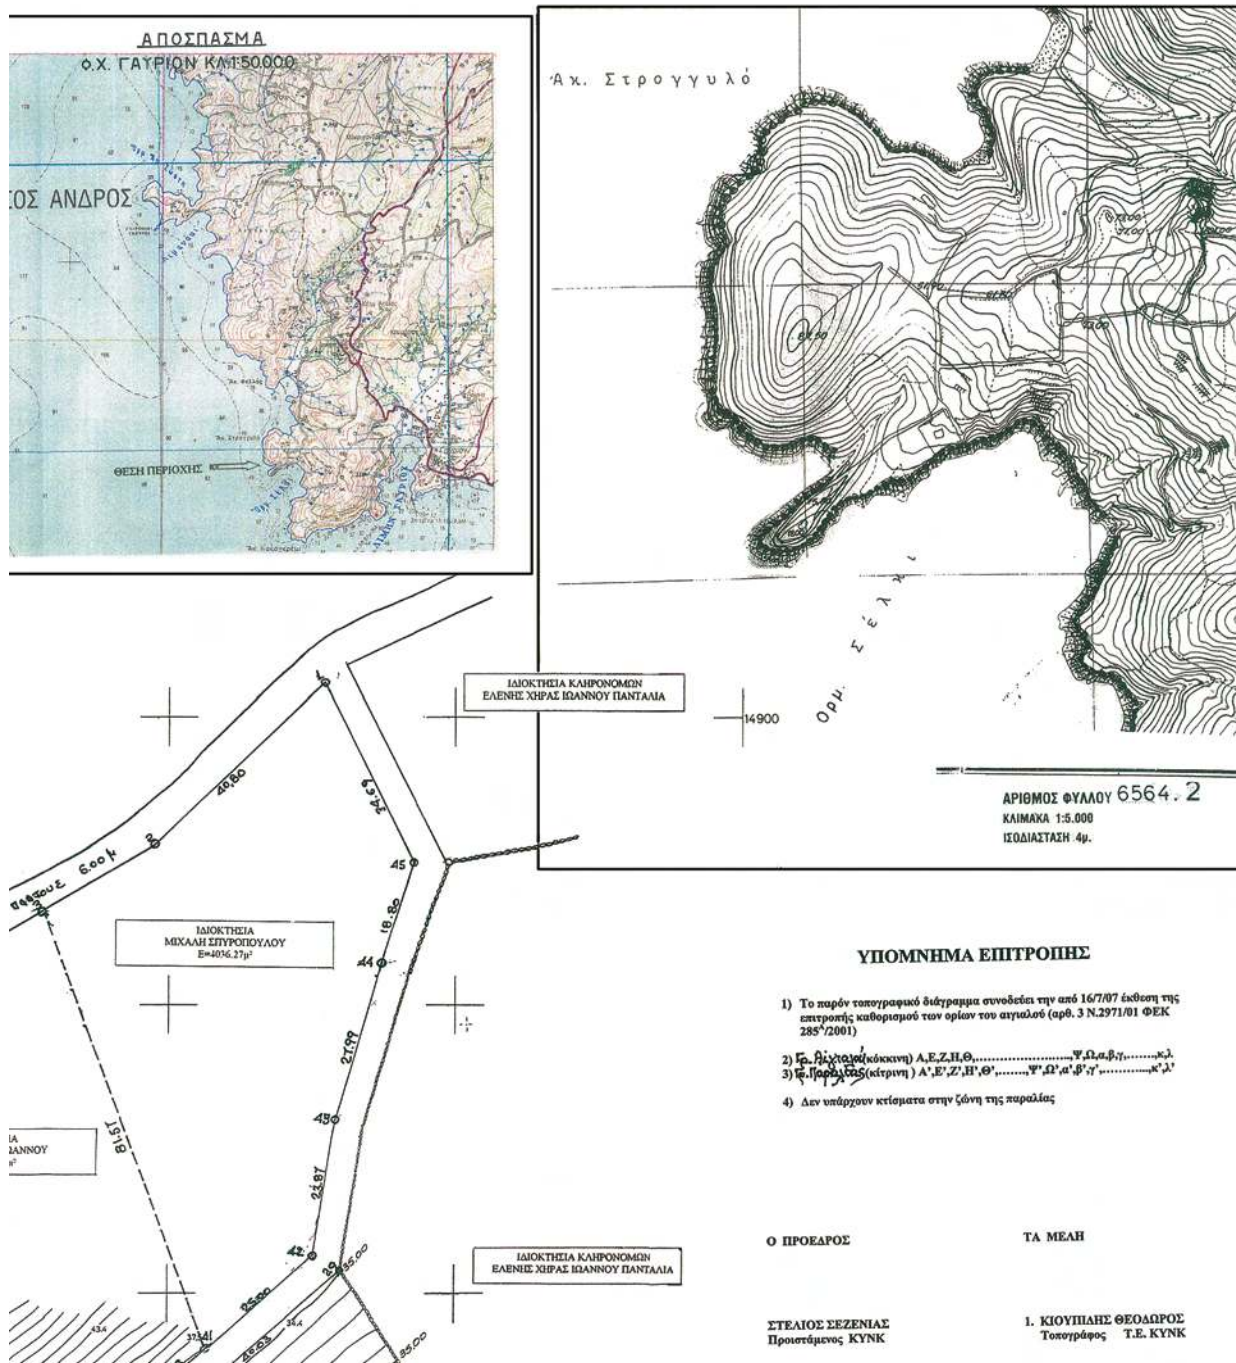

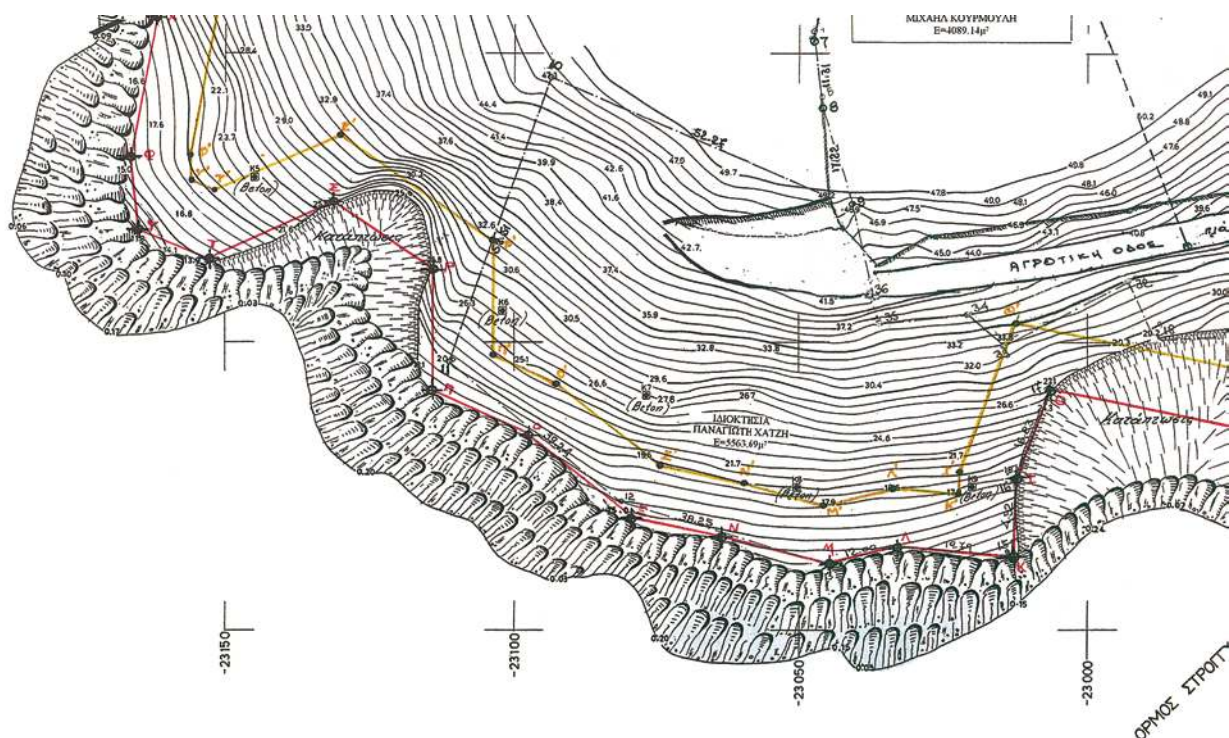


ΠΙΝΑΚΑΣ ΣΥΝΤΕΤΑΓΜΕΝΩΝ
ΚΟΡΥΦΩΝ ΑΙΤΙΛΑΟΥ ΣΕ
ΣΥΣΤΗΜΑ ΠΡΟΒΟΛΗΣ HATT

κορυφή	Αξονας x-y	Αξονας y-y
2	-22950.500	14670.500
1	-22922.000	14699.500
Δ	-22910.500	14709.000
Γ	-22912.700	14713.500
Α	-22934.400	14708.200
Ε	-22954.600	14708.000
Ζ	-22964.700	14716.700
Η	-22966.700	14734.100
Θ	-23006.500	14742.000
Ι	-23012.400	14726.500
Κ	-23013.000	14713.000
Λ	-23032.700	14714.300
Μ	-23044.500	14711.300
Ν	-23063.400	14716.300
Ξ	-23079.500	14719.500
Ο	-23097.500	14734.200
Π	-23114.000	14741.700
Ρ	-23114.200	14762.300
Σ	-23131.000	14774.500
Τ	-23152.600	14765.000
Υ	-23165.000	14770.000
Φ	-23166.500	14782.000
Χ	-23161.800	14806.300
Ψ	-23167.500	14819.500
Ω	-23169.500	14832.000
α	-23172.000	14846.500
β	-23172.500	14859.700
γ	-23172.969	14874.700
δ	-23165.400	14886.500
ε	-23162.400	14900.700
ζ	-23161.000	14913.000
η	-23163.700	14935.400
θ	-23165.000	14956.000
ι	-23166.300	14972.000
κ	-23168.200	14990.700
λ	-23172.000	15005.300

ΠΙΝΑΚΑΣ ΣΥΝΤΕΤΑΓΜΕΝΩΝ
ΚΟΡΥΦΩΝ ΠΑΡΑΛΙΑΣ ΣΕ
ΣΥΣΤΗΜΑ ΠΡΟΒΟΛΗΣ HATT

κορυφή	Αξονας x-y	Αξονας y-y
2'	-22943.368	14663.491
1'	-22915.231	14692.121
Δ'	-22898.054	14706.311
Γ'	-22907.252	14725.125
Α'	-22935.652	14718.188
Ε'	-22950.930	14718.037
Ζ'	-22955.212	14721.725
Η'	-22957.598	14742.488
Θ'	-23012.840	14753.454
Ι'	-23022.319	14728.553
Κ'	-23022.536	14723.651
Λ'	-23033.626	14724.583
Μ'	-23044.450	14721.631
Ν'	-23061.144	14726.047
Ξ'	-23075.105	14728.822
Ο'	-23092.180	14742.766
Π'	-23104.062	14748.167
Ρ'	-23104.249	14767.433
Σ'	-23129.770	14785.965
Τ'	-23152.769	14775.850
Υ'	-23155.807	14777.075
Φ'	-23156.380	14781.662
Χ'	-23151.396	14807.431
Ψ'	-23157.823	14822.316
Ω'	-23159.645	14833.699
α'	-23162.032	14847.543
β'	-23162.487	14859.556
γ'	-23161.661	14871.957
δ'	-23155.896	14883.109
ε'	-23152.518	14899.097
ζ'	-23150.932	14913.033
η'	-23153.738	14936.314
θ'	-23155.026	14956.720
ι'	-23156.341	14972.910
κ'	-23158.329	14992.475
λ'	-23162.322	15007.819

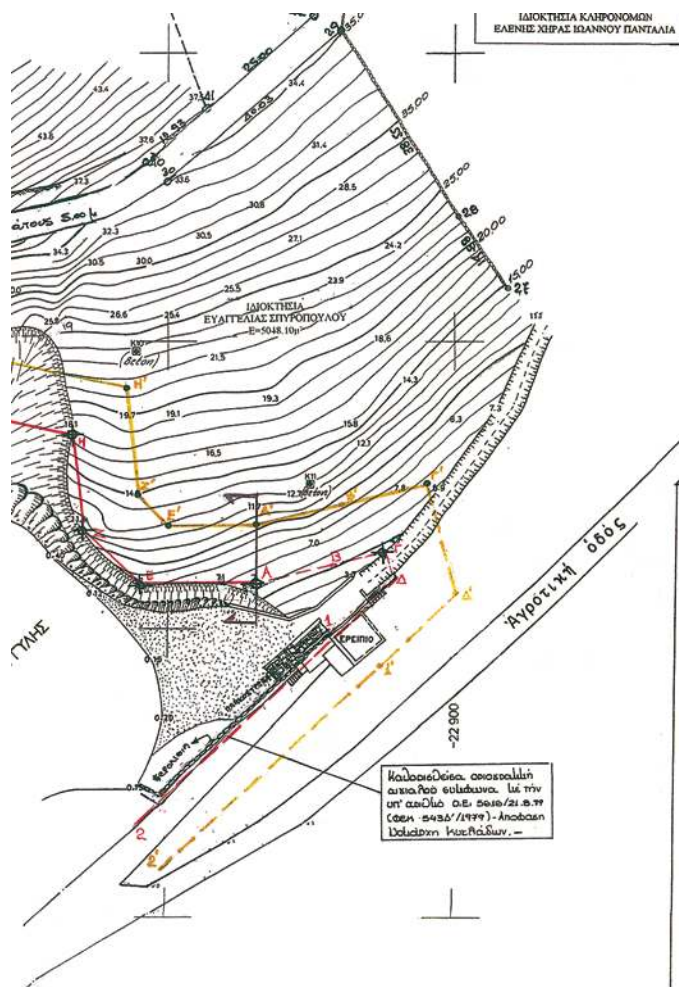

ΣΤΕΛΙΟΣ ΣΕΖΕΝΙΑΣ
Προϊστάμενος ΚΥΝΚ

1. ΚΙΟΥΠΑΗΣ ΘΕΟΔΩΡΟΣ
Τοπογράφος Τ.Ε. ΚΥΝΚ

2. ΤΡΑΝΚΟΣ ΓΕΩΡΓΙΟΣ
ΛΟΧΗΣ ΓΑΥΡΙΟΥ

ΤΟΠΟΓΡΑΦΙΚΟ ΔΙΑΓΡΑΜΜΑ ΚΑΘΟΡΙΣΜΟΥ ΟΡΙΩΝ ΔΙΓΓΑΛΟΥ - ΠΑΡΑΛΙΑΣ

ΕΝΔΙΑΦΕΡΟΜΕΝΟΙ: ΧΑΤΖΗΣ ΠΑΝ. & ΣΠΥΡΙΔΩΝΟΥ ΕΥΑΓΓ.

ΠΕΡΙΟΧΗ: ΟΡΜΟΣ ΣΤΡΟΥΤΙΑΣ
ΚΟΙΝΟΤΗΤΑ: ΦΕΛΛΟΥ
ΕΠΙΛΕΞΙΑ: Ν. ΑΝΔΡΟΣ
ΑΡΜΟΔΙΑ ΟΙΚ. ΕΦΟΡΙΑ: ΑΝΔΡΟΥ
ΝΟΜΑΡΧΙΑ: ΚΥΚΛΑΔΩΝ

ΚΑΙΜΑΚΑ 1:500
ΠΩΔΙΑΣΤΑΣΗ 1:000

ΤΡΙΓΩΝΟΜΕΤΡΙΚΗ ΕΞΑΡΤΗΣΗ: ΚΡΑΤΙΚΟ ΤΡΙΓΩΝΟΜΕΤΡΙΚΟ ΔΙΚΤΥΟ
ΥΠΟΜΕΤΡΙΚΗ ΑΦΕΤΗΡΙΑ
ΚΕΝΤΡΟΥ ΦΥΛΛΟΥ ΧΑΡΤΗ: ΑΝΔΡΟΣ - ΤΗΝΟΣ ΚΑ. 1:100.000

$\varphi = 37^{\circ} 45'$ $\lambda = 1^{\circ} 15'$

ΜΕΘΟΔΟΣ ΑΠΟΤΥΠΩΣΕΩΣ: ΤΑΧΥΜΕΤΡΙΑ
ΧΡΟΝΟΛΟΓΙΑ ΑΠΟΤΥΠΩΣΕΩΣ: ΙΟΥΛΙΟΣ 1991

ΥΠΟΜΝΗΜΑ ΣΥΜΒΟΛΩΝ

- ΚΟΛΩΝΑΚΙΑ ΑΠΟ ΒΕΤΟΝ
- ΑΜΜΟΤΩΔΙΑ
- ΚΤΙΣΜΑΤΑ
- ΒΡΑΧΙΑ
- ΟΡΙΟ ΒΛΑΣΤΗΣΕΩΣ
- ΣΗΡΑΛΟΦΙΑ



ΕΛΕΓΧΘΗΚΕ ΓΙΑ ΤΗΝ ΑΚΡΙΒΕΙΑ ΤΗΣ
ΑΠΟΤΥΠΩΣΗΣ
16/7/07

ΘΕΩΡΗΘΗΚΕ
16/7/07

1. ΚΙΟΥΠΑΗΣ ΘΕΟΔΩΡΟΣ
Τοπογράφος Τ.Ε. ΚΥΝΚ

ΣΤΕΛΙΟΣ ΣΕΖΕΝΙΑΣ
Προϊστάμενος ΚΥΝΚ

ΠΑΝΑΓΙΩΤΗΣ Ε. ΧΑΤΖΗΣ
ΔΙΠΛΩΜ. ΠΟΛΙΤΙΚΟΣ ΜΗΧΑΝΙΚΟΣ
ΠΟΛΥΤΕΧΝΕΙΟΥ ΜΗΧΑΝΙΚΩΝ
ΜΕΛΟΣ Τ.Ε.Ε. ΑΡΧΙΤΕΚΤΟΝΙΚΟΥ Δ.Ε.Ε.Ε.
ΠΑΝΟΙ: 22-ΑΡΧΙΤΕΚΤΟΝΙΚΑ ΤΜΧ 219 8220007 - 219 8220071
Α.Ο.Μ. 013954957 - Δ.Ο.Υ. ΤΑ ΑΓΡΙΝΙΟΥ

Αριθμ. π.ε.22809

(3)

Επανακαθορισμός των ορίων αιγιαλού - παραλίας στην περιοχή «Άγιος Νικόλαος» του Δ.Δ. Βολιμών, Δήμου Ελατίων, Νομού Ζακύνθου.

Ο ΓΕΝΙΚΟΣ ΓΡΑΜΜΑΤΕΑΣ ΠΕΡΙΦΕΡΕΙΑΣ
ΙΟΝΙΩΝ ΝΗΣΩΝ

Έχοντας υπόψη:

1. Τις διατάξεις του Ν. 2971/2001 (ΦΕΚ 285/τ.Α/19-12-2001) «Περί αιγιαλού και παραλίας».

2. Τις διατάξεις του Ν.Δ. 439/70 «περί συμπληρώσεως των διατάξεων περί αιγιαλού».

3. Τις διατάξεις του Ν. 3200/55 «περί διοικητικής αποκέντρωσης» όπως αυτές τροποποιήθηκαν και ισχύουν σήμερα με τα Ν.Δ. 532/1970 Β.Δ. 704/1970, Β.Δ. 705/1970, Β.Δ. 192/1972, Π.Δ. 71/1984, Π.Δ. 347/1986, Ν.2026/1992 και Π.Δ. 97/1993.

4. Τις διατάξεις του άρθρου 19 παράγρ. 5 Ν. 2344/1995, του άρθρου 52 παρ.6 Ν. 2218/1994, του άρθρου 4 παρ. 7 του Ν. 2240/1994, δυνάμει των οποίων αρμοδιότητες του Υπουργείου Οικονομικών που είχαν μεταβιβασθεί στους Νομάρχες, ανήκουν στον Περιφερειακό Δ/ντή, σε συνδυασμό με αυτές του άρθρου 14 παρ. 2 του Ν. 2399/96 με τις οποίες προβλέπεται η κατάργηση των θέσεων των Περ/κων Δ/ντών, οι αρμοδιότητες πλέον του οποίου περιήλθαν στο Γενικό Γραμματέα της Περιφέρειας και ασκούνται από τον αναπληρωτή Περ/κό Δ/ντή.

5. Τις διατάξεις του τέταρτου εδαφίου της παρ. 2 του άρθρου 1 και της παρ. 6 του ίδιου άρθρου του Ν. 2503/97 «Διοίκηση, οργάνωση στελέχωση της Περιφέρειας, ρύθμιση θεμάτων για την Τοπική Αυτοδιοίκηση και άλλες διατάξεις» (ΦΕΚ 107/Α), σύμφωνα με τις οποίες οι Περιφερειακές Υπηρεσίες του Υπουργείου Οικονομικών, που συγκροτούσαν την Περιφερειακή Διοίκηση του Νόμου ή της Νομαρχίας, δεν υπήχθησαν στην ενιαία οργανική μονάδα της Περιφέρειας, ούτε καταργήθηκαν αλλά αποτελούν από 1.9.1997, Υπηρεσίες του Υπουργείου Οικονομικών.

6. Το υπ' αριθμ. 28979/31.7.1997 έγγραφο της Δ/νσης Διοίκησης του Υπουργείου Εσωτερικών, Δημ. Διοίκησης και Αποκέντρωσης, σύμφωνα με το οποίο οι αρμοδιότητες του Γενικού Γραμματέα της Περιφέρειας σε θέματα Υπηρεσιών του Υπουργείου Οικονομικών, μεταφέρονται από 1.9.1997 στον Υπουργό Οικονομικών.

7. Τις διατάξεις της παρ. 21 του άρθρου 46 του Ν. 3220/2004 (ΦΕΚ 15/τ.Α/28-1-2004 «Μεταβίβαση αρμοδιοτήτων του Υπουργού Οικονομίας και Οικονομικών στον Γεν. Γραμματέα της Περιφέρειας».

8. Το υπ' αριθμ. 1030067/296/Α0006/7-4-2004 έγγραφο της Δ/νσης Οργάνωσης της Γενικής Δ/νσης Διοικητικής Υποστήριξης του Υπουργείου Οικονομίας και Οικονομικών «Διευκρινίσεις για τις αρμοδιότητες των Υφυπουργών Οικονομίας και Οικονομικών που περιέχονται από 10-4-2004 στους Γεν. Γραμματείς Περιφερειών».

9. Το από 1-07-2008 αίτημα του Λιμενικού Ταμείου Ζακύνθου, με την οποία ζητείται ο επανακαθορισμός των ορίων Αιγιαλού στην περιοχή «Άγιος Νικόλαος» του Δ.Δ. Βολιμών, Δήμου Ελατίων, Νομού Ζακύνθου.

10. Την από 8 Ιουλίου 2009 έκθεση, της κατά το άρθρο 3 του Ν. 2971/2001 αρμόδιας Επιτροπής, για τον επανακαθορισμό των ορίων αιγιαλού και παραλίας στην περιοχή «Άγιος Νικόλαος» του Δ.Δ. Βολιμών, Δήμου Ελατίων, Νομού Ζακύνθου.

11. Το από 8-4-2008, τοπογραφικό, υψομετρικό και κτηματολογικό διάγραμμα υπό κλίμακα 1:500, που έχει

συνταχθεί από τον Διπλ/χο Αγρ. - Τοπογράφο Μηχανικό Διονύση Δημ. Λάμπρου, ελέγχθηκε για την ακρίβεια της αποτύπωσης και θεωρήθηκε, στις 8-7-2009 από τον Αβραμόπουλο Κων/νο, Πολιτικό Μηχανικό και Προϊστάμενο της Τ.Υ.Δ.Κ. Ν. Ζακύνθου. Η αποτύπωση έγινε ταχυμετρικά με ηλεκτρονικό όργανο σε εξάρτηση από το κρατικό τριγωνομετρικό δίκτυο και προβολή Ε.Γ.Σ.Α. '87.

12. Τις φυσικές και λοιπές ενδείξεις, που επηρεάζουν το πλάτος του αιγιαλού και της παραλίας (αρθ. 9 παραγ. 1 του Ν. 2971/2001), όπως αυτές αναλυτικά αναφέρονται στην παραπάνω έκθεση της αρμόδιας επιτροπής.

13. Τη σύμφωνη γνώμη του Γενικού Επιτελείου Ναυτικού, που διατυπώθηκε στο υπ' αριθμ. Φ.544.5/321/09/Σ.6818/25-05-2009, έγγραφό του, καθώς και τις παρατηρήσεις που διατυπώνονται σε αυτό και τις οποίες ακολουθήσε η επιτροπή, αποφασίζουμε:

Επικυρώνουμε την, από 8-7-2009 έκθεση, της κατά το άρθρο 3 του Ν. 2971/2001 (ΦΕΚ 285/τ.Α/19-12-2001) «Αιγιαλός, παραλία και άλλες διατάξεις», αρμόδιας Επιτροπής για τον επανακαθορισμό των ορίων αιγιαλού και παραλίας, καθώς και το από 8-4-2008, τοπογραφικό, υψομετρικό και κτηματολογικό διάγραμμα υπό κλίμακα 1:500, που έχει συνταχθεί από τον Διπλ/χο Αγρ. - Τοπογράφο Μηχανικό Διονύση Δημ. Λάμπρου, ελέγχθηκε για την ακρίβεια της αποτύπωσης και θεωρήθηκε, στις 8-7-2009 από τον Αβραμόπουλο Κων/νο, Πολιτικό Μηχανικό και Προϊστάμενο της Τ.Υ.Δ.Κ. Ν. Ζακύνθου, επί του οποίου η παραπάνω επιτροπή καθόρισε, με κόκκινη συνεχή πολυγωνική γραμμή, με στοιχεία (κορυφές πολυγωνικής) Α-1, 2, 3, 4, 5, 6, 7, Δ, Ε, Ζ, Η, Θ, Ι, Κ, Λ, Μ, Ν, Ξ, Ο, 8, 9, 10, 11, 12, 13, 14, 15, 16, 17, 18, 19, 20, 21, Α1, Β1, Γ1, Δ1, Ε1 και Ζ1 της οποίας οι κορυφές καθορίζονται με συντεταγμένες του Κρατικού Τριγωνομετρικού Δικτύου ΓΥΣ, τα όρια του Αιγιαλού στη περιοχή «Άγιος Νικόλαος» του Δ.Δ. Βολιμών, Δήμου Ελατίων, Νομού Ζακύνθου και αναγράφονται σε πίνακα επί του διαγράμματος και της έκθεσης. Με κίτρινη συνεχή πολυγωνική γραμμή, οριζόμενη με τα στοιχεία (κορυφές πολυγωνικής) 1', 2', 3', 4', 5', 6', 7', 8', 9', Α', Μ', Ν', Ξ', Ο', Π', Ρ', 10', 11', 12', 13', 14', 15', 16', 17', 18', 19', 20', 21', 22', 23', Γ1', Δ1', Ε1', Ζ1', Η1' και Θ1' τα όρια της παραλίας στην ίδια περιοχή και αναγράφονται σε πίνακα επί του διαγράμματος και της έκθεσης. Η οριογραμμή παραλίας απέχει από την οριογραμμή αιγιαλού σε σταθερή απόσταση 10,00 μέτρων και είναι παράλληλη σε αυτή, καθ' όλο το μήκος της, προκειμένου να εξυπηρετηθούν οι σκοποί της παραγράφου 2 του άρθρου 1 του Νόμου 2971/19-12-2001. Με μπλε συνεχή πολυγωνική γραμμή, οριζόμενη με τα στοιχεία (κορυφές πολυγωνικής) Α, Β, Γ, 7, 8, Π, Ρ, Σ, Τ, Υ, Φ, Χ, Ψ, Ω και Ζ1 τα όρια του παλαιού αιγιαλού στην ίδια περιοχή και αναγράφονται σε πίνακα επί του διαγράμματος και της έκθεσης.

Δεν εξαιρούνται από την κατεδάφιση οι κατασκευές που υπάρχουν στην παραλία, εκτός από αυτές που έχουν ανεγερθεί σύμφωνα με τα προβλεπόμενα στο Π.Δ. «Έγκριση διενέργειας πρόσχωσης θαλάσσιας έκτασης στον Λιμένα Αγ. Νικολάου Βολιμών Ζακύνθου» (ΦΕΚ 790/τ. Δ'/15-9-1997).

Η απόφαση αυτή μαζί με την έκθεση της Επιτροπής και το τοπογραφικό διάγραμμα, να δημοσιευθούν στην Εφημερίδα της Κυβερνήσεως.

Κέρκυρα, 11 Ιανουαρίου 2010

Η Γενική Γραμματέας Περιφέρειας
ΒΑΣΙΛΙΚΗ ΑΛΕΞΑΝΔΡΙΔΟΥ

ΕΚΘΕΣΗ

ΕΠΙΤΡΟΠΗΣ ΚΑΘΟΡΙΣΜΟΥ ΤΩΝ ΟΡΙΩΝ ΤΟΥ ΑΙΓΙΑΛΟΥ
(Άρθρο 3 Ν. 2971/19-12-2001)

Για τον επανακαθορισμό των ορίων αιγιαλού και παραλίας στην περιοχή «Αγ. Νικόλαος», του Δ.Δ. Βολιμών, Δήμου Ελατίων, Νομού Ζακύνθου.

Στην Ζάκυνθο σήμερα 8 Ιουλίου 2009 και στα γραφεία της Κτηματικής Υπηρεσίας οι:

1. Παπαδάτος Χαράλαμπος, αναπληρωτής της κωλύμενης Προϊσταμένης της Κτηματικής Υπηρεσίας Νομού Ζακύνθου, ως Πρόεδρος,

2. Στάθης Ιωάννης Πλωτάρχης (ΛΣ), Λιμενάρχης Ζακύνθου,

3. Αβραμόπουλος Κων/νος Προϊστάμενος της ΤΥΔΚ Ν. Ζακύνθου,

4. Φαραού Μαριέττα Προϊσταμένη της Δ/σης Πολεοδομίας Ν.Α. Ζακύνθου που απουσίαζε, αν και είχε κληθεί νόμιμα, με το υπ' αριθ. 1080/29-6-2009 έγγραφο της Κτηματικής Υπηρεσίας Ν. Ζακύνθου και δεν αναπληρώθηκε από τον νόμιμο αναπληρωτή της, και

5. Χαλμούκης Ιωάννης, Προϊστάμενος της Δ/σης ΠΕ-ΧΩ της Γ.Γ. Περιφέρειας Ιονίων Νησιών, που απουσίαζε, αν και είχε κληθεί νόμιμα, με το υπ' αριθ. 1080/29-6-2009 έγγραφο της Κτηματικής Υπηρεσίας Ν. Ζακύνθου και δεν αναπληρώθηκαν από τον νόμιμο αναπληρωτή του, που αποτελούν την επιτροπή καθορισμού των ορίων του αιγιαλού σύμφωνα με το άρθρο 3 του Ν. 2971/19-12-2001 και την υπ' αριθ. 3067/25-10-2006 απόφαση του Γ.Γ. της Περιφέρειας Ιονίων Νησιών, για την συγκρότησή της, όπως ισχύει σήμερα, μετά από πρόσκληση του προέδρου και αφού διαπιστώθηκε ότι υπάρχει απαρτία, καθώς οι τρεις πρώτοι είναι παρόντες, μεταβήκαμε επί τόπου και πραγματοποιήσαμε αυτοψία στην περιοχή «Αγ. Νικόλαος», του Δ.Δ. Βολιμών, Δήμου Ελατίων, Νομού Ζακύνθου και έχοντας υπόψη:

Α. Το υπ' αριθ. Φ.32/487/1-7-2008 έγγραφο του Λιμενικού Ταμείου Ζακύνθου, με το οποίο ζητείται ο επανακαθορισμός των ορίων αιγιαλού και της παραλίας στην περιοχή «Άγιος Νικόλαος», Δ.Δ. Βολιμών, Δήμου Ελατίων Ν. Ζακύνθου, σύμφωνα με τα προβλεπόμενα στο Π.Δ. «Έγκριση διενέργειας πρόσχωσης θαλάσσιας έκτασης στο Λιμένα Αγ. Νικολάου Βολιμών Ζακύνθου» (ΦΕΚ 790/Δ'/15-9-1997).

Γ. Το από 8-4-2008, το τοπογραφικό διάγραμμα υπό κλίμακα 1:500 που έχει συνταχθεί από τον Διπλ/χο Αγρ.-Τοπογράφο Μηχανικό Διονύση Δημ. Λάμπρου, ελέγχθηκε για την ακρίβεια της αποτύπωσης και θεωρήθηκε στις 8-7-2009 από Προϊστάμενο της ΤΥΔΚ Ν. Ζακύνθου Αβραμόπουλο Κωνσταντίνο Πολιτικό Μηχανικό με Α' βαθμό.

Δ. Το άρθρο 23 του Ν. 1337/83 και του Π.Δ. 12-3-1983 (ΦΕΚ 33 Α'/14-3-1985) περί προστασίας των ακτών.

Ε. Τις διατάξεις του Ν. 2971/2001, όπως ψηφίστηκε, καθώς επίσης τη σχετική δικαστηριακή και διοικητική νομολογία.

ΣΤ. Την ύπαρξη καθορισμού ορίων αιγιαλού και παραλίας στην εξεταζόμενη περιοχή με απόφαση του Νομάρχη Ζακύνθου υπ' αριθ. 138/3-3-1992 (ΦΕΚ 416/τ.Δ'/5-5-1992), και με αποφάσεις του Γ.Γ. Περιφέρειας Ιονίων Νησιών υπ' αριθ. 8518/29-6-2006 (ΦΕΚ 727/τ.Δ'/5-9-2006) και υπ' αριθ. 2213/2218/11-2-2008 (ΦΕΚ 88/τ.Δ'/5-3-2008).

Ζ. Τα προβλεπόμενα στο Π.Δ. «Έγκριση διενέργειας πρόσχωσης θαλάσσιας έκτασης στο Λιμένα Αγ. Νικολάου Βολιμών Ζακύνθου» (ΦΕΚ 790/Δ'/15-9-1997).

Θ. Τα στοιχεία καθορισμού αιγιαλού και παραλίας που προβλέπονται από το άρθρο 9 του Ν. 2971/2001 και ειδικότερα:

α. Την μορφολογία του εδάφους, όπως αυτή έχει διαμορφωθεί σήμερα από τα λιμενικά έργα, που έχουν εκτελεσθεί σύμφωνα με τα προβλεπόμενα στο Π.Δ. «Έγκριση διενέργειας πρόσχωσης θαλάσσιας έκτασης στο Λιμένα Αγ. Νικολάου Βολιμών Ζακύνθου» (ΦΕΚ 790/Δ'/15-9-1997).

β. Την υπάρχουσα βλάστηση.

γ. Το γεγονός ότι στη περιοχή δεν εντοπίστηκαν παράκτιοι φυσικοί πόροι.

δ. Τα πορίσματα από την εκτίμηση των μετεωρολογικών στοιχείων της περιοχής, ήτοι το γεγονός ότι η περιοχή προσβάλλεται από ανέμους από Ανατολικές διευθύνσεις.

ε. Τη μορφολογία του πυθμένα ο οποίος συνίσταται με μεγάλα βάθη κοντά στην ακτή.

στ. Τον τομέα ανάπτυξης κυματισμού σε σχέση με το μέτωπο της ακτής, προς την Ανατολική διεύθυνση, που δεν έχει μεγάλο ανάπτυγμα πελάγους καθώς μπροστά από την εξεταζόμενη περιοχή βρίσκεται η νησίδα «Αγ. Νικόλαος» γεγονός που δεν συμβάλλει στη δημιουργία μεγάλης έντασης κυματικού πεδίου.

ζ. Την μη ύπαρξη εγκεκριμένων χωροταξικών κατευθύνσεων και χρήσεων γης που επηρεάζουν την παράκτια ζώνη.

η. Το γεγονός ότι δεν υφίσταται κτηματολόγιο στην περιοχή.

θ. Την μη ύπαρξη ευπαθών οικοσυστημάτων και προστατευόμενων περιοχών.

ι. Την σύμφωνη γνώμη του ΓΕΝ, όπως αυτή διατυπώθηκε με το υπ' αριθ. Φ.544.5/321/09/Σ.6818/25-5-2009 έγγραφό του, τις υποδείξεις του οποίου για την παρούσα χάραξη, ακολούθησε η επιτροπή.

Αποφασίζει,

Επανακαθορίζει, ομόφωνα, πάνω στο παραπάνω τοπογραφικό διάγραμμα, τις οριογραμμές του αιγιαλού και της παραλίας στην περιοχή «Αγ. Νικόλαος», του Δ.Δ. Βολιμών, Δήμου Ελατίων, Νομού Ζακύνθου, ως εξής:

Α) Την οριογραμμή του αιγιαλού, με κόκκινη συνεχή πολυγωνική γραμμή οριζόμενη από τα σημεία, (κορυφές πολυγωνικής) Α=1, 2, 3, 4, 5, 6, 7, Δ, Ε, Ζ, Η, Θ, Ι, Κ, Λ, Μ, Ν, Ξ, Ο, 8, 9, 10, 11, 12, 13, 14, 15, 16, 17, 18, 19, 20, 21, Α1, Β1, Γ1, Δ1, Ε1 και Ζ1. Οι κορυφές της οριογραμμής του αιγιαλού, σε όλο το μήκος της, εξασφαλίζονται από το κρατικό τριγωνομετρικό δίκτυο σε προβολικό σύστημα ΕΓΣΑ '87, αναγράφονται σε πίνακα επί του διαγράμματος και έχουν ως εξής:

ΠΙΝΑΚΑΣ ΣΥΝΤΕΤΑΓΜΕΝΩΝ ΑΙΓΙΑΛΟΥ

Κορυφή	X	Y		Κορυφή	X	Y
1-A	210353,565	4200480,049		4	210330,447	4200401,646
2	210348,147	4200478,508		5	210346,211	4200402,077
3	210342,511	4200450,911		6	210330,431	4200453,808
7	210249,250	4200462,102		12	210293,522	4200153,434
Δ	210246,178	4200457,400		13	210302,295	4200156,124
E	210240,676	4200439,934		14	210312,233	4200126,333
Z	210236,757	4200437,722		15	210334,593	4200133,873
H	210234,212	4200433,418		16	210336,653	4200140,691
Θ	210219,132	4200418,340		17	210447,610	4200105,218
I	210210,018	4200413,409		18	210519,845	4200130,883
K	210199,850	4200394,252		19	210491,071	4200093,231
Λ	210193,934	4200374,689		20	210475,987	4200071,579
M	210192,396	4200355,649		21	210460,046	4200042,485
N	210201,168	4200331,960		A1	210500,992	4200000,129
Ξ	210208,067	4200300,539		B1	210507,061	4199984,536
O	210221,568	4200262,044		Γ1	210532,071	4199948,408
8	210231,359	4200240,218		Δ1	210539,009	4199942,161
9	210255,783	4200242,485		E1	210557,366	4199930,067
10	210275,015	4200180,187		Z1	210577,430	4199909,130
11	210283,801	4200183,038				

Β) Την οριογραμμή της παραλίας με κίτρινη συνεχή πολυγωνική γραμμή οριζόμενη από τα σημεία, (κορυφές πολυγωνικής) 1', 2', 3', 4', 5', 6', 7', 8', 9', Λ', Μ', Ν', Ξ', Ο', Π', Ρ', 10', 11', 12', 13', 14', 15', 16', 17', 18', 19', 20', 21', 22', 23', Γ1', Δ1', Ε1', Ζ1', Η1' και Θ1', προκειμένου να εξυπηρετηθούν οι σκοποί της παραγράφου 2 του άρθρου 1 του Νόμου 2971/2001. Η οριογραμμή παραλίας απέχει από την οριογραμμή αιγιαλού, σε σταθερή απόσταση 10,00 μέτρων, είναι παράλληλος σε αυτή, καθ' όλο το μήκος της. Οι κορυφές της οριογραμμής της παραλίας σε όλο το μήκος της εξασφαλίζονται από το κρατικό τριγωνομετρικό δίκτυο σε προβολικό σύστημα ΕΓΣΑ '87, αναγράφονται σε πίνακα επί του διαγράμματος και έχουν ως εξής:

ΠΙΝΑΚΑΣ ΣΥΝΤΕΤΑΓΜΕΝΩΝ ΠΑΡΑΛΙΑΣ

Κορυφή	X	Y
1'	210353,175	4200490,335
2'	210339,565	4200486,463
3'	210334,857	4200463,408
4'	210244,208	4200472,669
5'	210237,054	4200461,717
6'	210232,324	4200446,702
7'	210229,513	4200445,116
8'	210226,248	4200439,597
9'	210213,091	4200426,442
Λ'	210202,601	4200420,766
Μ'	210190,560	4200398,079

Κορυφή	X	Y
12'	210268,453	4200167,544
13'	210277,409	4200170,451
14'	210287,080	4200140,999
15'	210295,897	4200143,703
16'	210305,921	4200113,652
17'	210342,675	4200126,045
18'	210343,287	4200128,072
19'	210447,779	4200094,665
20'	210491,437	4200110,176
21'	210482,991	4200099,128
22'	210467,475	4200076,855

Κορυφή	X	Y
Ν΄	210184,053	4200376,560
Ξ΄	210182,251	4200354,250
Ο΄	210191,550	4200329,138
Π΄	210198,430	4200297,802
Ρ΄	210212,271	4200258,336
10΄	210225,162	4200229,600
11΄	210248,623	4200231,778

Κορυφή	X	Y
23΄	210447,737	4200040,830
Γ1΄	210498,403	4199994,626
Δ1΄	210498,169	4199979,812
Ε1΄	210524,512	4199941,757
Ζ1΄	210532,878	4199934,225
Η1΄	210551,925	4199922,336
Θ1΄	210564,490	4199908,340

Γ) Την οριογραμμή του παλαιού αιγιαλού, με μπλε συνεχή πολυγωνική γραμμή οριζόμενη με τα στοιχεία (κορυφές πολυγωνικής) Α, Β, Γ, Ζ, 8, Π, Ρ, Σ, Τ, Υ, Φ, Χ, Ψ, Ω και Ζ1, των οποίων οι συντεταγμένες των κορυφών εξασφαλίζονται από το κρατικό τριγωνομετρικό δίκτυο σε προβολικό σύστημα ΕΓΣΑ '87 και αναγράφονται σε πίνακα επί του διαγράμματος και έχουν ως εξής:

ΠΙΝΑΚΑΣ ΣΥΝΤΕΤΑΓΜΕΝΩΝ ΠΑΛΑΙΟΥ ΑΙΓΙΑΛΟΥ

Κορυφή	X	Y		Κορυφή	X	Y
A=1	210353,565	4200480,049		Τ	210294,310	4200136,663
Β	210297,038	4200481,232		Υ	210320,496	4200101,817
Γ	210261,095	4200480,236		Φ	210342,455	4200085,849
Ζ	210249,250	4200462,102		Χ	210391,501	4200074,949
8	210231,359	4200240,218		Ψ	210412,389	4200073,332
Π	210261,021	4200174,100		Ω	210451,461	4200051,366
Ρ	210280,000	4200150,000		Ζ1	210460,046	4200042,485
Σ	210293,863	4200140,871				


Εντός της ζώνης παραλίας υπάρχουν κτίσματα, τα οποία δεν εξαιρούνται από την κατεδάφιση, εκτός από αυτά που έχουν ανεγερθεί σύμφωνα με τα προβλεπόμενα στο Π.Δ. «Έγκριση διενέργειας πρόσχωσης θαλάσσιας έκτασης στο Λιμένα Αγ. Νικολάου Βολιμών Ζακύνθου» (ΦΕΚ 790/Δ΄/15-9-1997).


Αφού συντάχθηκε το παρόν υπογράφεται από τα παρόντα μέλη της επιτροπής ως ακολούθως:


Ο Πρόεδρος
ΧΑΡΑΛΑΜΠΟΣ Ν. ΠΑΠΑΔΑΤΟΣ


Τα Μέλη
ΙΩΑΝΝΗΣ ΣΤΑΘΗΣ
ΚΩΝ/ΝΟΣ ΑΒΡΑΜΟΠΟΥΛΟΣ
ΙΩΑΝΝΗΣ ΧΑΛΜΟΥΚΗΣ



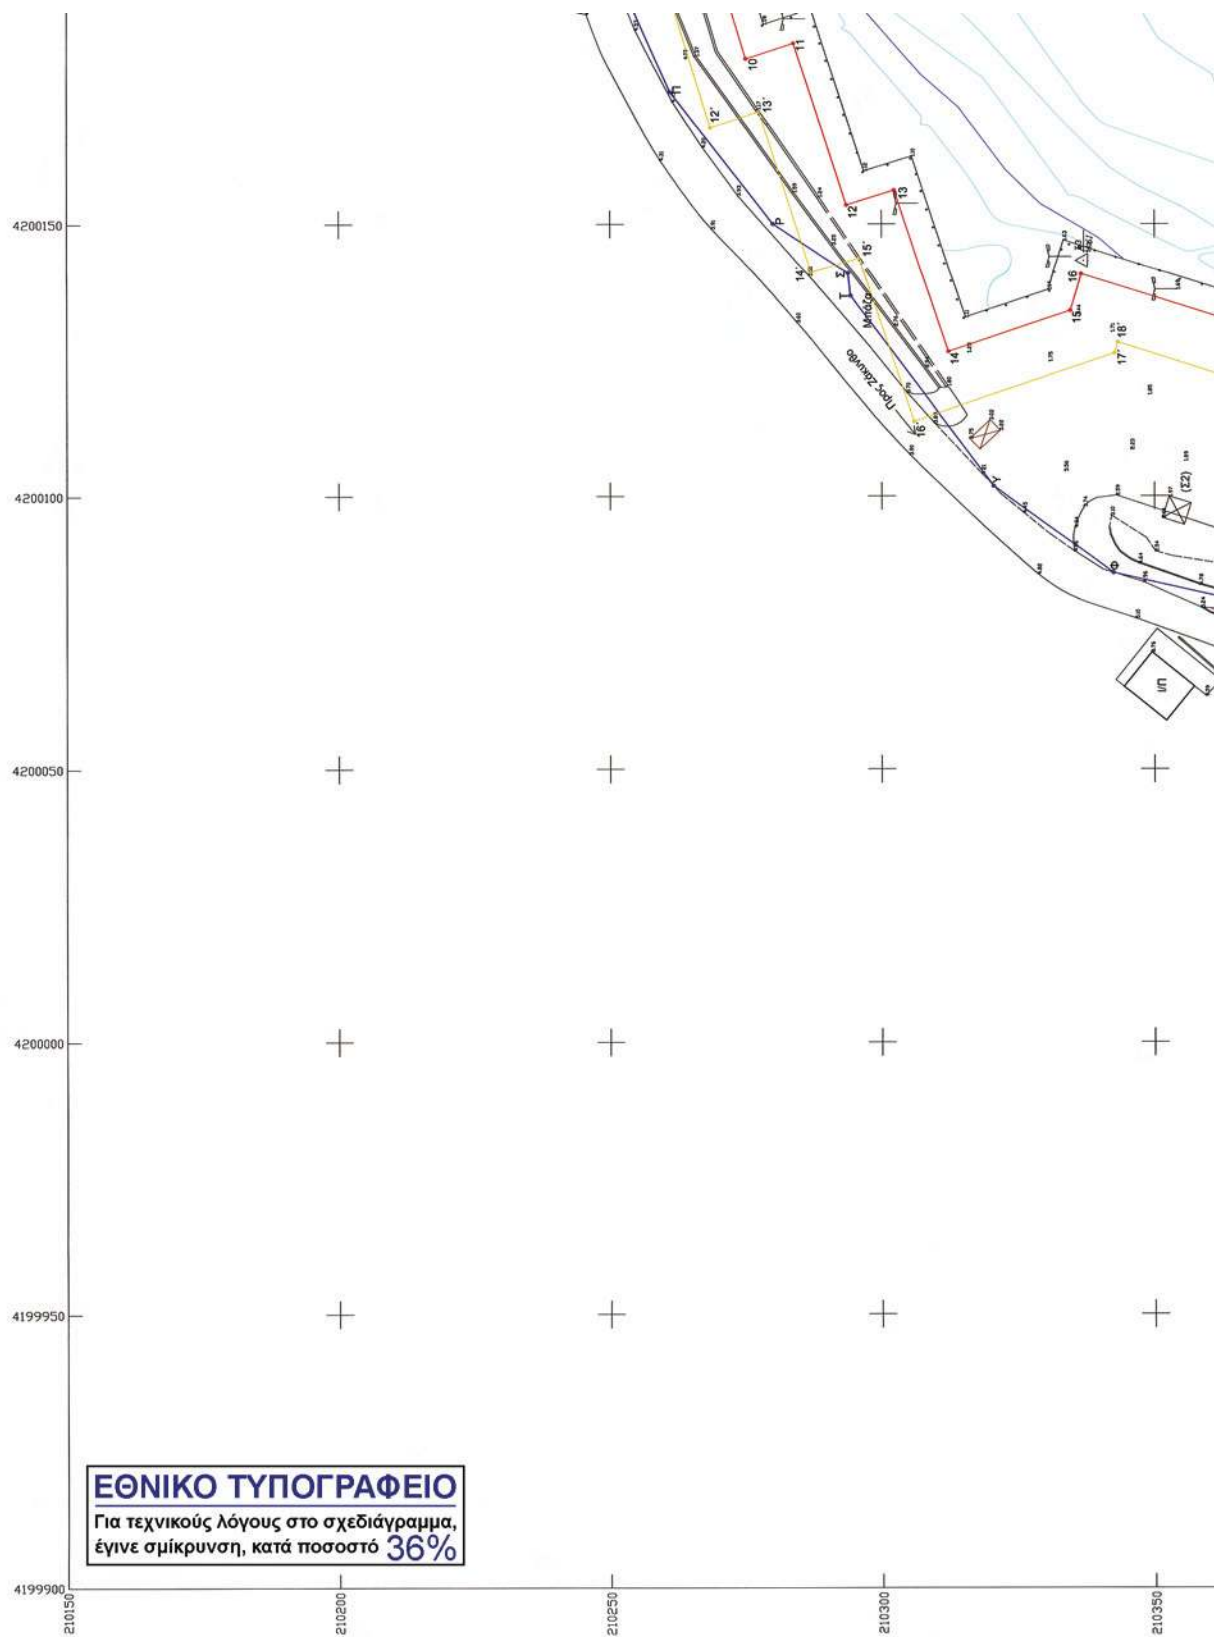

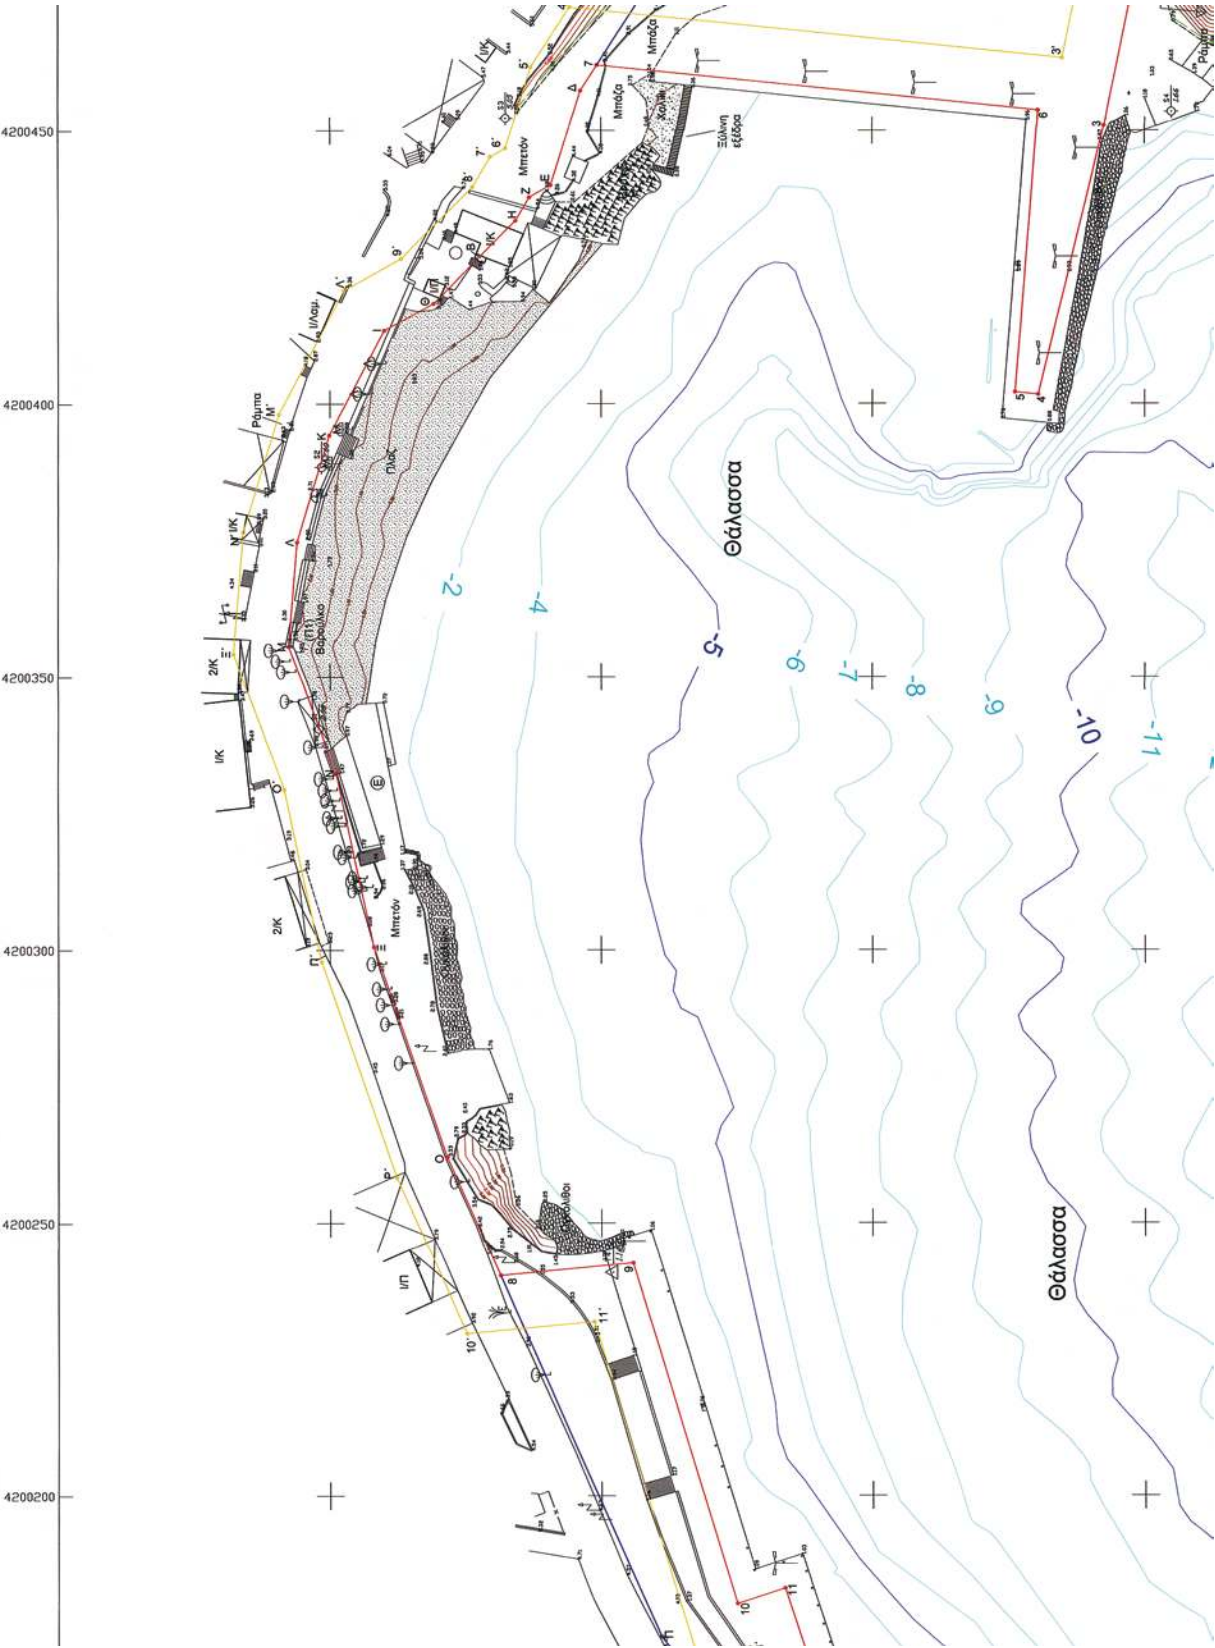

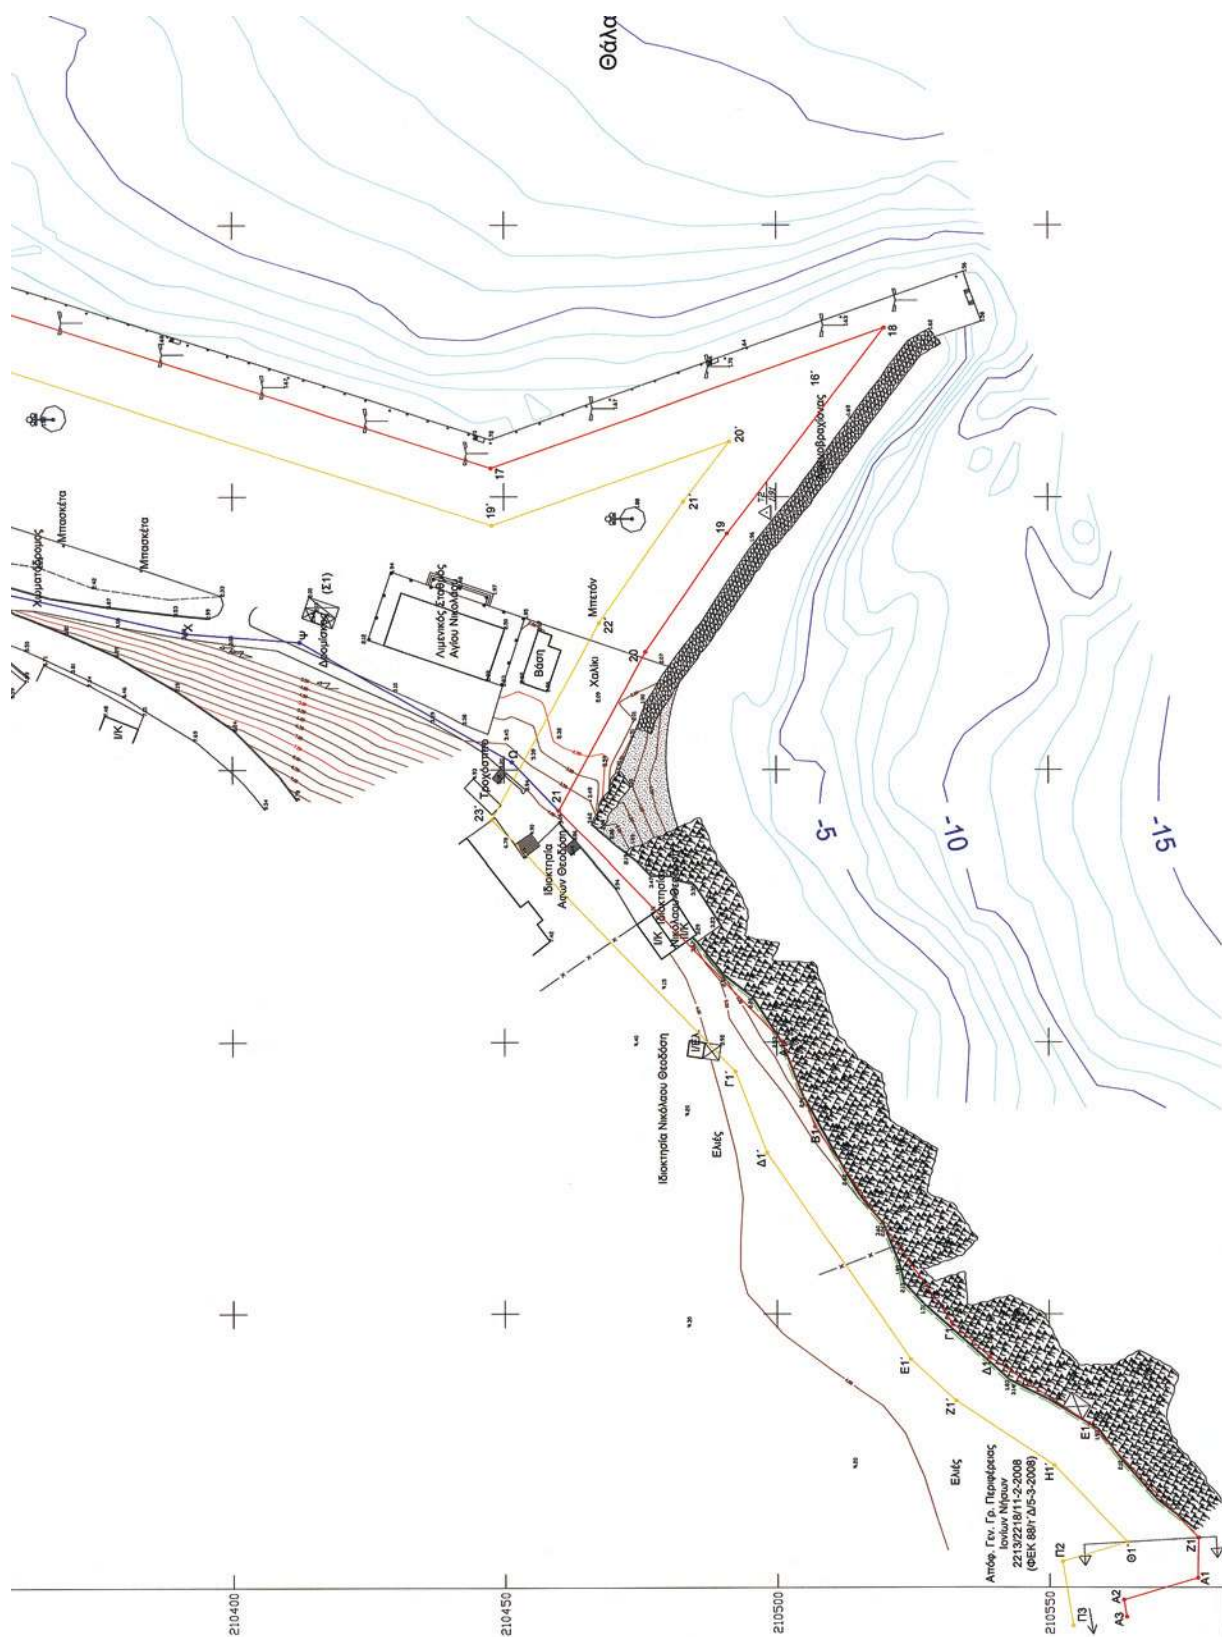

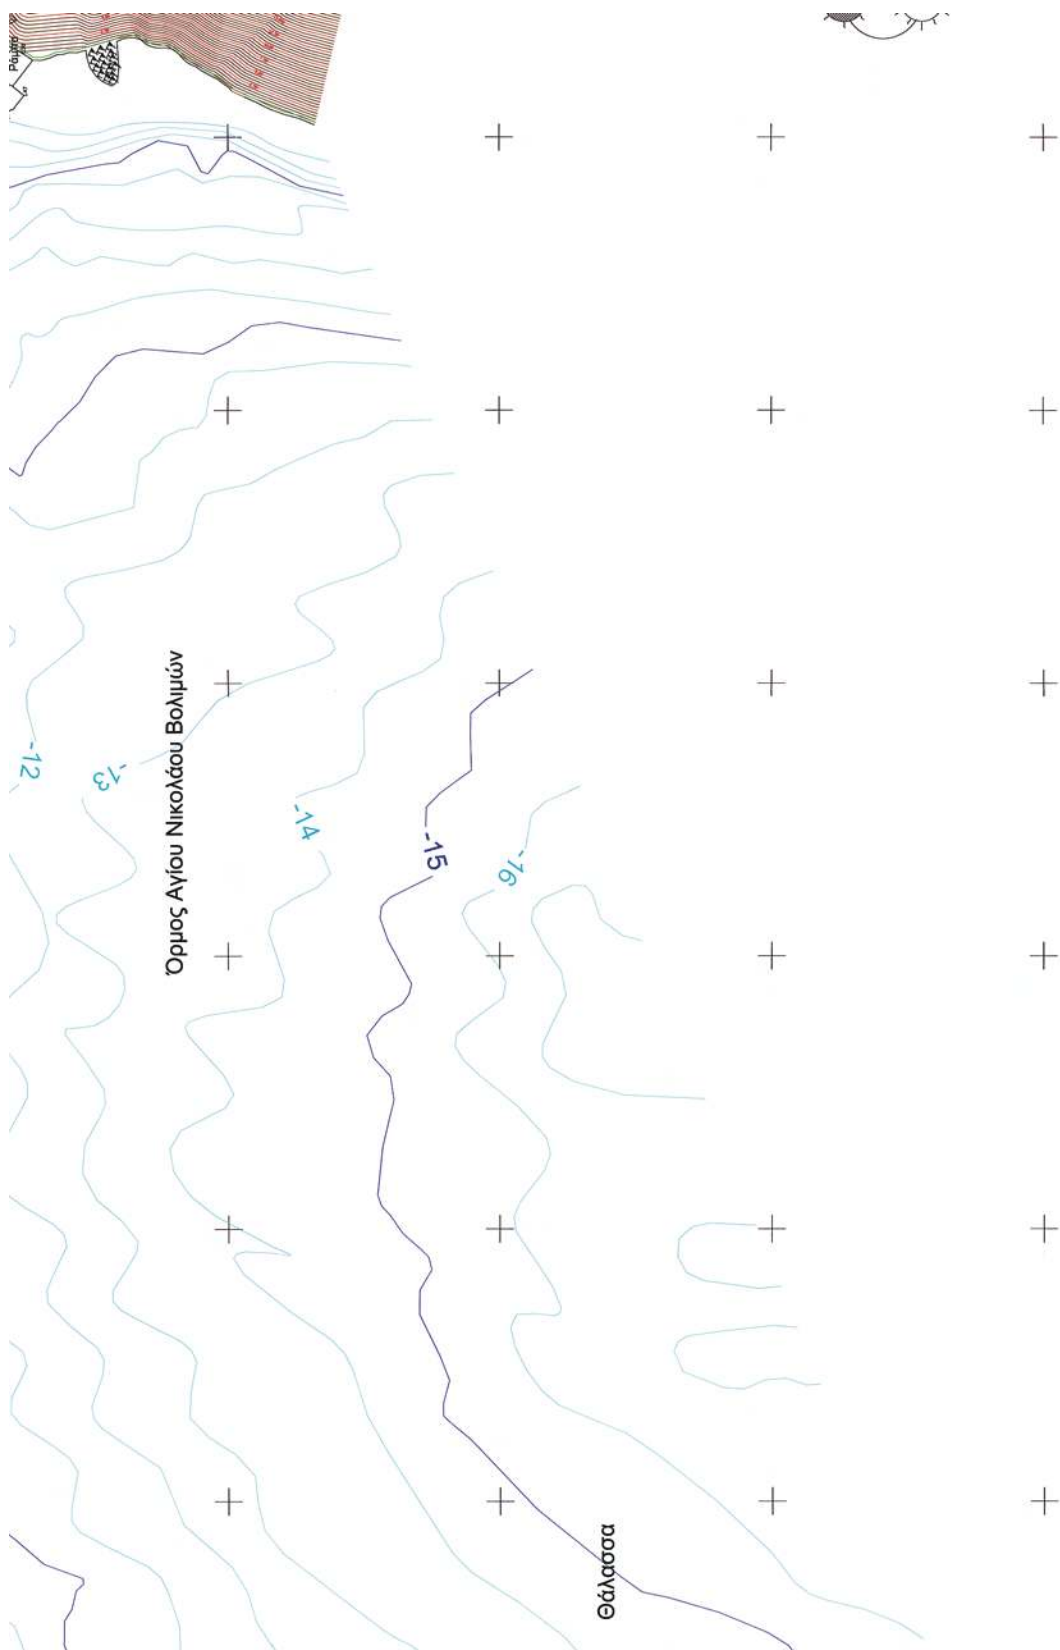

ΕΘΝΙΚΟ ΤΥΠΟΓΡΑΦΕΙΟ

ΕΦΗΜΕΡΙΣ ΤΗΣ ΚΥΒΕΡΝΗΣΕΩΣ

ΠΕΡΙΦΕΡΕΙΑΚΑ ΓΡΑΦΕΙΑ ΠΩΛΗΣΗΣ Φ.Ε.Κ.

ΘΕΣΣΑΛΟΝΙΚΗ - Βασ. Όλγας 227	23104 23956	ΛΑΡΙΣΑ - Διοικητήριο	2410 597449
ΠΕΙΡΑΙΑΣ - Ευριπίδου 63	210 4135228	ΚΕΡΚΥΡΑ - Σαμαρά 13	26610 89122
ΠΑΤΡΑ - Κορίνθου 327	2610 638109	ΗΡΑΚΛΕΙΟ - Πεδιάδος 2	2810 300781
ΙΩΑΝΝΙΝΑ - Διοικητήριο	26510 87215	ΜΥΤΙΛΗΝΗ - Πλ. Κωνσταντινουπόλεως 1	22510 46654
ΚΟΜΟΤΗΝΗ - Δημοκρατίας 1	25310 22858		

ΤΙΜΗ ΠΩΛΗΣΗΣ ΦΥΛΛΩΝ ΤΗΣ ΕΦΗΜΕΡΙΔΟΣ ΤΗΣ ΚΥΒΕΡΝΗΣΕΩΣ

Σε έντυπη μορφή

- Για τα Φ.Ε.Κ. από 1 μέχρι 16 σελίδες σε 1 €, προσαυξανόμενη κατά 0,20 € για κάθε επιπλέον οκτασέλιδο ή μέρος αυτού.
- Για τα φωτοαντίγραφα Φ.Ε.Κ. σε 0,15 € ανά σελίδα.

Σε μορφή DVD/CD

Τεύχος	Ετήσια έκδοση	Τριμηνιαία έκδοση	Μηνιαία έκδοση	Τεύχος	Ετήσια έκδοση	Τριμηνιαία έκδοση	Μηνιαία έκδοση
Α'	150 €	40 €	15 €	Α.Α.Π.	110 €	30 €	-
Β'	300 €	80 €	30 €	Ε.Β.Ι.	100 €	-	-
Γ'	50 €	-	-	Α.Ε.Δ.	5 €	-	-
Υ.Ο.Δ.Δ.	50 €	-	-	Δ.Δ.Σ.	200 €	-	20 €
Δ'	110 €	30 €	-	Α.Ε. - Ε.Π.Ε. και Γ.Ε.ΜΗ.	-	-	100 €

- Η τιμή πώλησης μεμονωμένων Φ.Ε.Κ. σε μορφή cd-rom από εκείνα που διατίθενται σε ψηφιακή μορφή και μέχρι 100 σελίδες, σε 5 € προσαυξανόμενη κατά 1 € ανά 50 σελίδες.
- Η τιμή πώλησης σε μορφή cd-rom/dvd, δημοσιευμάτων μιας εταιρείας στο τεύχος Α.Ε.-Ε.Π.Ε. και Γ.Ε.ΜΗ. σε 5 € ανά έτος.

ΠΑΡΑΓΓΕΛΙΑ ΚΑΙ ΑΠΟΣΤΟΛΗ Φ.Ε.Κ.: Τηλεφωνικά: 210 4071010 - fax: 210 4071010 - internet: <http://www.et.gr>

ΕΤΗΣΙΕΣ ΣΥΝΔΡΟΜΕΣ Φ.Ε.Κ.

Τεύχος	Έντυπη μορφή	Ψηφιακή Μορφή	Τεύχος	Έντυπη μορφή	Ψηφιακή Μορφή
Α'	225 €	190 €	Α.Ε.Δ.	10 €	Δωρεάν
Β'	320 €	225 €	Α.Ε. - Ε.Π.Ε. και Γ.Ε.ΜΗ.	2250 €	645 €
Γ'	65 €	Δωρεάν	Δ.Δ.Σ.	225 €	95 €
Υ.Ο.Δ.Δ.	65 €	Δωρεάν	Α.Σ.Ε.Π.	70€	Δωρεάν
Δ'	160 €	80 €	Ο.Π.Κ.	-	Δωρεάν
Α.Α.Π.	160 €	80 €	Α' + Β' + Δ' + Α.Α.Π.	-	450 €
Ε.Β.Ι.	65 €	33 €			

- Το τεύχος Α.Σ.Ε.Π. (έντυπη μορφή) θα αποστέλλεται σε συνδρομητές ταχυδρομικά, με την επιβάρυνση των 70 €, ποσό το οποίο αφορά τα ταχυδρομικά έξοδα.
- Για την παροχή πρόσβασης μέσω διαδικτύου σε Φ.Ε.Κ. προηγούμενων ετών και συγκεκριμένα στα τεύχη: α) Α, Β, Δ, Α.Α.Π., Ε.Β.Ι. και Δ.Δ.Σ., η τιμή προσαυξάνεται, πέραν του ποσού της ετήσιας συνδρομής του 2007, κατά 40 € ανά έτος και ανά τεύχος και β) για το τεύχος Α.Ε.-Ε.Π.Ε. & Γ.Ε.ΜΗ., κατά 60 € ανά έτος παλαιότητας.

* Η καταβολή γίνεται σε όλες τις Δημόσιες Οικονομικές Υπηρεσίες (Δ.Ο.Υ.). Το πρωτότυπο διπλότυπο (έγγραφο αριθμ. πρωτ. 9067/28.2.2005 2η Υπηρεσία Επιτρόπου Ελεγκτικού Συνεδρίου) με φροντίδα των ενδιαφερομένων, πρέπει να αποστέλλεται ή να κατατίθεται στο Εθνικό Τυπογραφείο (Καποδιστρίου 34, Τ.Κ. 104 32 Αθήνα).

* Σημειώνεται ότι φωτοαντίγραφα διπλοτύπων, ταχυδρομικές Επιταγές για την εξόφληση της συνδρομής, δεν γίνονται δεκτά και θα επιστρέφονται.

* Οι οργανισμοί τοπικής αυτοδιοίκησης, τα νομικά πρόσωπα δημοσίου δικαίου, τα μέλη της Ένωσης Ιδιοκτητών Ημερησίου Τύπου Αθηνών και Επαρχίας, οι τηλεοπτικοί και ραδιοφωνικοί σταθμοί, η Ε.Σ.Η.Ε.Α., τα τριτοβάθμια συνδικαλιστικά Όργανα και οι τριτοβάθμιες επαγγελματικές ενώσεις δικαιούνται έκπτωσης πενήντα τοις εκατό (50%) επί της ετήσιας συνδρομής (τρέχον έτος + παλαιότητα).

* Το ποσό υπέρ Τ.Α.Π.Ε.Τ. [5% επί του ποσού συνδρομής (τρέχον έτος + παλαιότητα)], καταβάλλεται ολόκληρο (Κ.Α.Ε. 3512) και υπολογίζεται πριν την έκπτωση.

* Στην Ταχυδρομική συνδρομή του τεύχους Α.Σ.Ε.Π. δεν γίνεται έκπτωση.

Πληροφορίες για δημοσιεύματα που καταχωρούνται στα Φ.Ε.Κ. στο τηλ.: 210 5279000.

Φωτοαντίγραφα παλαιών Φ.Ε.Κ.: Μάρνη 8 τηλ.: 210 8220885, 210 8222924, 210 5279050.

Οι πολίτες έχουν τη δυνατότητα ελεύθερης ανάγνωσης των δημοσιευμάτων που καταχωρούνται σε όλα τα τεύχη της Εφημερίδας της Κυβερνήσεως πλην εκείνων που καταχωρούνται στο τεύχος Α.Ε.-Ε.Π.Ε. και Γ.Ε.ΜΗ., από την ιστοσελίδα του Εθνικού Τυπογραφείου (www.et.gr).

Οι υπηρεσίες εξυπηρέτησης πολιτών λειτουργούν καθημερινά από 08:00 μέχρι 13:00



* 0 4 0 0 0 1 8 2 7 0 1 1 0 0 0 2 4 *

ΑΠΟ ΤΟ ΕΘΝΙΚΟ ΤΥΠΟΓΡΑΦΕΙΟ

ΚΑΠΟΔΙΣΤΡΙΟΥ 34 * ΑΘΗΝΑ 104 32 * ΤΗΛ. 210 52 79 000 * FAX 210 52 21 004
ΗΛΕΚΤΡΟΝΙΚΗ ΔΙΕΥΘΥΝΣΗ: <http://www.et.gr> - e-mail: webmaster.et@et.gr