



ΕΦΗΜΕΡΙΣ ΤΗΣ ΚΥΒΕΡΝΗΣΕΩΣ

ΤΗΣ ΕΛΛΗΝΙΚΗΣ ΔΗΜΟΚΡΑΤΙΑΣ

ΤΕΥΧΟΣ ΤΕΤΑΡΤΟ

Αρ. Φύλλου 20

27 Ιανουαρίου 2010

ΠΕΡΙΕΧΟΜΕΝΑ

ΑΠΟΦΑΣΕΙΣ

Καθορισμός ορίων αιγιαλού, παραλίας στη θέση «Αλεόμανδρα», Ν. Μυκόνου.....	1
Κήρυξη ως αναδασωτέας έκτασης εμβαδού 4.023,50 τ.μ. στη θέση «ΖΩΦΟΡΟΙ» περιφέρειας Δήμου Θραψανού Ν. Ηρακλείου.....	2

ΑΠΟΦΑΣΕΙΣ

Αριθμ. 777/470	(1)
Καθορισμός ορίων αιγιαλού, παραλίας στη θέση «Αλεόμανδρα», Ν. Μυκόνου.	

Ο ΓΕΝΙΚΟΣ ΓΡΑΜΜΑΤΕΑΣ ΠΕΡΙΦΕΡΕΙΑΣ
ΝΟΤΙΟΥ ΑΙΓΑΙΟΥ

Έχοντας υπόψη:

1. Τις διατάξεις του άρθρου 3,4,5 και 6 Ν. 2971/2001 (ΦΕΚ 285/τ.Α/19-12-2001) «περί αιγιαλού και παραλίας».
2. Τις διατάξεις του άρθρου 1 του Ν.Δ. 439/1970 «περί συμπληρώσεως των διατάξεων περί αιγιαλού».
3. Τις διατάξεις του άρθρου 5 του Ν. 3200/1955 «περί διοικητικής αποκέντρωσης», όπως αυτές τροποποιήθηκαν και ισχύουν σήμερα.
4. Τις διατάξεις του άρθρου 19 παραγρ. 5 Ν. 2344/1995, του άρθρου 52 παρ. 6 Ν. 2218/1994, του άρθρου 4 παρ. 7 του Ν. 2240/1994, δυνάμει των οποίων αρμοδιότητες του Υπουργείου Οικονομικών που είχαν μεταβιβασθεί στους Νομάρχες, ανήκουν στον Περιφερειακό Δ/ντή, σε συνδυασμό με αυτές του άρθρου 14 παρ. 2 του Ν. 2399/1996 με τις οποίες προβλέπεται η κατάργηση των θέσεων των Περι/κών Δ/ντών, οι αρμοδιότητες πλέον του οποίου περιήλθαν στο Γενικό Γραμματέα της Περιφέρειας και ασκούνται από τον αναπληρωτή Περι/κό Δ/ντή.
5. Τις διατάξεις του τετάρτου εδαφίου της παρ. 2 του άρθρου 1 και της παρ. 6 του ιδίου άρθρου του Ν. 2503/1997 «Διοίκηση, οργάνωση, στελέχωση της Περιφέρειας, ρύθμιση θεμάτων για την Τοπική Αυτοδιοίκηση και άλλες διατάξεις» (ΦΕΚ 107/Α), σύμφωνα με τις οποίες οι Περιφερειακές Υπηρεσίες του Υπουργείου Οικονομικών, που συγκροτούσαν την Περιφερειακή Διοίκηση του Νομού ή της Νομαρχίας, δεν υπήχθησαν στην ενιαία

οργανική μονάδα της Περιφέρειας, ούτε καταργήθηκαν αλλά αποτελούν από 1-9-1997, Υπηρεσίες του Υπουργείου Οικονομικών.

6. Το υπ' αριθμ. 28979/31-7-1997 έγγραφο της Δ/σης Διοίκησης του Υπουργείου Εσωτερικών, Δημ. Διοίκησης και Αποκέντρωσης, σύμφωνα με το οποίο οι αρμοδιότητες του Γενικού Γραμματέα της Περιφέρειας σε θέματα Υπηρεσιών του Υπουργείου Οικονομικών, μεταφέρονται από 1-9-1997 στον Υπουργό Οικονομικών.

7. Τον Ν. 3220/2004, «Μέτρα αναπτυξιακής και κοινωνικής πολιτικής-αντικειμενοποίηση του φορολογικού ελέγχου κ.α. διατάξεις» (ΦΕΚ 15/Α/28-1-2004).

8. Τη με αριθμό 1030067/296/Α006/7-4-2004, εγκύκλιο, της Δ/σης Οργάνωσης του Υπουργείου Οικονομίας και Οικονομικών.

9. Το Π.Δ. 189/2009 (ΦΕΚ 221/Α/5-11-2009) «περί καθορισμού και ανακατανομής αρμοδιοτήτων των Υπουργείων».

10. Την με αριθμό 1054167/4794/Β0010/27-6-2003 απόφαση Υπουργού Οικονομικών (ΦΕΚ 767/Δ/22-7-2003) περί καθορισμού ορίων αιγιαλού στην θέση «Αλεόμανδρα», Νήσου Μυκόνου.

11. Την από 12-3-2008 έκθεση της επιτροπής καθορισμού των ορίων αιγιαλού, παραλίας, στην περιοχή «Αλεόμανδρα», Νήσου Μυκόνου και το από Ιανουάριο του 2007 τοπογραφικό, υψομετρικό και κτηματολογικό διάγραμμα, εξαρτημένο από το κρατικό δίκτυο, (ΕΓΣΑ 87), κλίμακας 1:500, το οποίο συντάχθηκε από τον Τοπογράφο Μηχανικό Μανόλη Βαρσαμή, σε μία πινακίδα, ελέγχθηκε για την ακρίβεια της αποτύπωσης στις 12-3-2008 από την Βασιλική Κηπιριτίδου, Τοπογράφο Μηχανικό της Κτηματικής Υπηρεσίας Ν. Κυκλάδων και θεωρήθηκε την ίδια ημερομηνία, από την Γεωργία Γιαντσελίδου, Προϊσταμένη της Κτηματικής Υπηρεσίας Ν. Κυκλάδων.

12. Το με αριθμό 544.5/504/09/23-7-09 έγγραφο του Γενικού Επιτελείου Ναυτικού, αποφασίζουμε:

Επικυρώνουμε την από 12-3-2008 έκθεσή της κατά το άρθρο 3 του Ν. 2971/2001 αρμόδιας επιτροπής για τον καθορισμό των ορίων αιγιαλού και παραλίας στη θέση «Αλεόμανδρα», Νήσου Μυκόνου καθώς επίσης και το από Ιανουάριο του 2007 τοπογραφικό, υψομετρικό και κτηματολογικό διάγραμμα, εξαρτημένο από το κρατικό δίκτυο (ΕΓΣΑ 87) κλίμακας 1:500, το οποίο συντάχθηκε από τον Τοπογράφο Μηχανικό Μανόλη Βαρσαμή, σε

μία πινακίδα, ελέγχθηκε ως προς την ακρίβεια της αποτύπωσης στις 12-3-2008 από την Βασιλική Κηπιρτίδου, Τοπογράφο Μηχανικό της Κτηματικής Υπηρεσίας Ν. Κυκλάδων και θεωρήθηκε την ίδια ημερομηνία από την Γεωργία Γιαντσελίδου, Προϊσταμένη της Κτηματικής Υπηρεσίας Ν. Κυκλάδων.

Στο τοπογραφικό αυτό διάγραμμα καθορίστηκε:

α) Η οριογραμμή του αιγιαλού με κόκκινη συνεχή πολυγωνική γραμμή και στοιχεία 1=22,23, 19,20,21=38.

β) Η οριογραμμή της παραλίας με κίτρινη συνεχή πολυγωνική γραμμή και με στοιχεία 1', 2', 3', 19', 20', 21'.

Αποφαινόμαστε, ότι δεν υφίσταται παλαιός αιγιαλός.

Η ζώνη παραλίας έχει πλάτος 10 μ. διότι διαφορετικά δεν εξυπηρετούνται οι σκοποί του άρθρου 1 παρ. 2 του Ν. 2971/2001.

Δεν εξαιρούνται τα κτίσματα (κλίμακες, κτίσματα, τοιχία, ξερολιθιές), που βρίσκονται στη ζώνη παραλίας.

Στη ζώνη του αιγιαλού υπάρχουν τεχνικές κατασκευές (τμήμα ξερολιθιάς, κλίμακα, κατασκευή από σκυρόδεμα).

Η απόφαση αυτή με την έκθεση της επιτροπής και το τοπογραφικό διάγραμμα να δημοσιευθούν στην Εφημερίδα της Κυβερνήσεως.

Ερμούπολη, 15 Ιανουαρίου 2010

Ο Γενικός Γραμματέας Περιφέρειας
ΒΑΣΙΛΕΙΟΣ ΜΠΡΑΚΟΥΜΑΤΣΟΣ

ΕΚΘΕΣΗ

ΕΠΙΤΡΟΠΗΣ ΚΑΘΟΡΙΣΜΟΥ ΤΩΝ ΟΡΙΩΝ ΤΟΥ ΑΙΓΙΑΛΟΥ
(Άρθρο 3 Ν.2971 ΦΕΚ285Α/19.12.2001)

Για τον καθορισμό των ορίων του αιγιαλού που γίνεται για πρώτη φορά στη θέση «ΑΛΕΟΜΑΝΔΡΑ» της Νήσου Μυκόνου του Νομού Κυκλάδων.

Στην Μύκονο, σήμερα 12-3-2008, οι υπογεγραμμένοι:

1. ΓΕΩΡΓΙΑ ΓΙΑΝΤΣΕΛΙΔΟΥ, Προϊσταμένη της Κτηματικής Υπηρεσίας του Νομού Κυκλάδων, ως Πρόεδρος,

2. ΒΑΣΙΛΙΚΗ ΚΗΠΙΡΤΙΔΟΥ, Τοπογράφος Μηχανικός της Κτηματικής Υπηρεσίας του Νομού Κυκλάδων, ως μέλος,

3. ΠΑΥΛΟΣ ΤΙΦΤΙΚΙΔΗΣ, Λιμενάρχης Μυκόνου, ως μέλος, Γραμματέας της επιτροπής είναι η Αγγελική Ψιλλοπούλου, υπάλληλος της Κτηματικής Υπηρεσίας Ν. Κυκλάδων,

Τα μέλη της Επιτροπής:

4. Ο Διευθυντής της Διεύθυνσης Πολεοδομίας Νομαρχιακής Αυτοδιοίκησης Ν. Κυκλάδων και

5. Ο Διευθυντής Χωροταξίας και Περιβάλλοντος της Γενικής Γραμματείας Περιφέρειας Ν. Κυκλάδων αν και προσκλήθηκαν με την με αριθμ. Οικ./614 5-3-2008 πρόσκληση του προέδρου, δεν παρευρέθησαν, αποτελούντες την επιτροπή καθορισμού των ορίων του αιγιαλού δυνάμει του άρθρου 3 του Ν. 2971 (ΦΕΚ 285Α/19.12.2001), σε συνδυασμό με την 6806/2007 απόφαση του Γενικού Γραμματέα μεταβήκαμε επιτόπου στην προαναφερθείσα περιοχή και

Λαβόντες υπ' όψη

1. Την από 10-7-2007 αίτηση καθορισμού του Μανόλη Βαρσαμή των ορίων του αιγιαλού στην εν λόγω θέση.

2. Το τοπογραφικό, υψομετρικό και κτηματολογικό διάγραμμα, εξαρτημένο από το κρατικό δίκτυο (ΕΓΣΑ 87), το οποίο συντάχθηκε τον Ιανουάριο του 2007, από τον Μανόλη Βαρσαμή, Τοπογράφο Μηχανικό σε μία πινακίδα, σε κλίμακα 1:500, ελέγχθηκε επιτόπου για την ακρίβεια της αποτύπωσης την 12-3-2008 από την Βασιλική Κηπιρτίδου, Τοπογράφο Μηχανικό της Κτηματικής Υπηρεσίας του Νομού Κυκλάδων και θεωρήθηκε την ίδια ημερομηνία από την Γεωργία Γιαντσελίδου, Προϊσταμένη της Κτηματικής Υπηρεσίας του Νομού Κυκλάδων.

3. Τις διατάξεις του Ν. 2971/2001 «Αιγιαλός, παραλία και άλλες διατάξεις» όπως αυτός ισχύει και τον Ν. 1337/83 καθώς και την προς αυτόν σχετική Δικαστηριακή και Διοικητική Νομολογία.

4. Την από την επιτόπια μετάβαση σχηματισθείσα αντίληψη περί του πλάτους της βρεχόμενης ζώνης της ξηράς καθώς και τα στοιχεία καθορισμού αιγιαλού και παραλίας που προβλέπονται από το άρθρο 9 του νόμου 2971/2001 και ειδικότερα:

α. Τη γεωμορφολογία του εδάφους για την οποία αναλυτικά αναφέρεται ότι:

1) Πρόκειται για αμιγώς βραχώδη- ανώμαλη ακτή με έντονο ανάγλυφο ακτογραμμής με σχετικά μεγάλες κλίσεις και μεταβαλλόμενα ύψη στέψης 5-8μ. Αποτελεί το ανατολικό τμήμα της χερσονήσου Αλογόμαντρα.

2) Της βραχώδους ακτής συνέχονται εκτάσεις λοφώδεις, με φυσική βλάστηση (φρύγανα, πουρνάρια κ.λπ.) πυκνά δομημένες, εκτός σχεδίου.

3) Το φυσικό όριο της βλάστησης συνίσταται από θαμνώδη χαμηλή τυπική κυκλαδίτικη βλάστηση (φρύγανα, σχοίνα κ.λπ.).

4) Λόγω της θέσης της, η περιοχή προβάλλεται από ισχυρούς Δ., Β.Δ. ανέμους.

5) Η μορφολογία του πυθμένα συνίσταται από βραχώδεις βυθό με μεγάλα βάθη κοντά στην ακτή. Λαμβάνοντας υπόψη ότι σε περιοχές ακτών με μεγάλες κλίσεις βυθού και αντίστοιχα και μεγάλα βάθη κοντά στην ακτή, όπου ο κυματισμός καλύπτει κατά κανόνα μεγάλο εύρος ακτής, προκειμένου να εκτονωθεί.

6) Επίσης το ότι η ύπαρξη βραχώδους πυθμένα με έντονο ανάγλυφο επιδρά στη χάραξη της γραμμής του αιγιαλού, δεδομένου ότι τέτοιου είδους σχηματισμοί επιδρούν στη διαφοροποίηση του κυματικού πεδίου από θέση σε θέση εντός της παράκτιας ζώνης.

7) Το τομέα ανάπτυξης κυματισμού σε σχέση με το μέτωπο της ακτής, ότι δηλαδή πρόκειται για ακτής με μεγάλο ανάπτυγμα πελάγους και ότι το μεγάλο ανάπτυγμα θαλάσσιας έκτασης συμβάλλει στη δημιουργία μεγαλύτερης έντασης κυματικού πεδίου σε σχέση με κλειστές θαλάσσιες περιοχές (όρμους και κόλπους), που έχουν την ίδια ένταση ανέμου.

8) Δεν υπάρχουν καταγεγραμμένα δημόσια κτήματα στην παράκτια ζώνη.

9) Υφίσταται κτηματολόγιο.

10) Την ύπαρξη τεχνικών έργων κατά μήκος της ακτής.

11) Υπάρχει καθορισμός Ζώνης Οικιστικού Ελέγχου (Ζ.Ο.Ε.), κατώτατου ορίου κατάτμησης και λοιπών όρων και περιορισμών δόμησης στην εκτός εγκεκριμένου ρυθμικού σχεδίου και εκτός ορίων οικισμών προϋφιστάμενων του έτους 1923 (ΦΕΚ 243/8-3-05).

12) Τη μη ύπαρξη ευπαθών οικοσυστημάτων και προστατευομένων περιοχών, εκτός του ότι το νησί της Μυκόνου έχει χαρακτηριστεί ως περιοχή ιδιαίτερου φυσικού κάλλους (ΦΕΚ 329/31-3-08).

Αποφασίζουμε

1. Καθορίζουμε επί του ανωτέρω τοπογραφικού διαγράμματος:

α). Την οριογραμμή του αιγιαλού με ερυθρά συνεχή πολυγωνική γραμμή και στοιχεία 1=22, 2, 3,, 19, 20, 21=38.

β) Την οριογραμμή της παραλίας με κίτρινη συνεχή πολυγωνική γραμμή και στοιχεία 1', 2', 3',, 19', 20', 21'.

2. Η ζώνη της παραλίας έχει πλάτος δέκα (10) μέτρα γιατί διαφορετικά δεν εξυπηρετούνται οι σκοποί του άρθρου 1 παρ. του Ν. 2971/2001.

Δεν εξαιρούνται τα κτίσματα (κλίμακες, κτίσματα, τοιχία, ξερολιθιές), που βρίσκονται στη ζώνη παραλίας.

3. Στη ζώνη του αιγιαλού υπάρχουν τεχνικές κατασκευές (τμήμα ξερολιθιάς, κλίμακα, κατασκευή από σκυρόδεμα).

4. Αποφαίνεται ότι δεν υφίσταται παλαιός αιγιαλός.

Η Επιτροπή


Η Πρόεδρος	Τα Μέλη
ΓΕΩΡΓΙΑ ΓΙΑΝΤΣΕΛΙΔΟΥ	1. ΒΑΣΙΛΙΚΗ ΚΗΠΙΡΤΙΔΟΥ
	2. ΠΑΥΛΟΣ ΤΙΦΤΙΚΙΔΗΣ

ΑΠΟΣΠΑΣΜΑ ΧΑΡΤΗ 1:50,000 Γ.Τ.Σ.





ΠΙΝΑΚΑΣ ΣΤΗ/ΝΩΝ ΣΤΑΣΕΩΝ-ΤΡΙΓΩΝ.


α/α	Χ(ω)	Υ(ω)	Η(ω)
T2	-17521.85	14532.11	81.72
T4	-17307.18	16061.44	112.45
T5	-17386.53	17365.15	52.97
T6 ΠΥΛΩΣ	-21589.17	18497.88	136.84
T6	-14299.24	17035.95	75.31
Z1	-13964.15	17763.15	24.40
Z2	-13965.11	17750.52	26.92
Z3	-13924.34	17794.06	24.13
Z4	-14040.11	17711.92	33.00
Z5	-14044.04	17789.84	9.54
Z6	-14094.28	17786.35	7.21
Z7	-14139.56	17736.87	11.17
Z8	-14171.83	17699.70	12.38

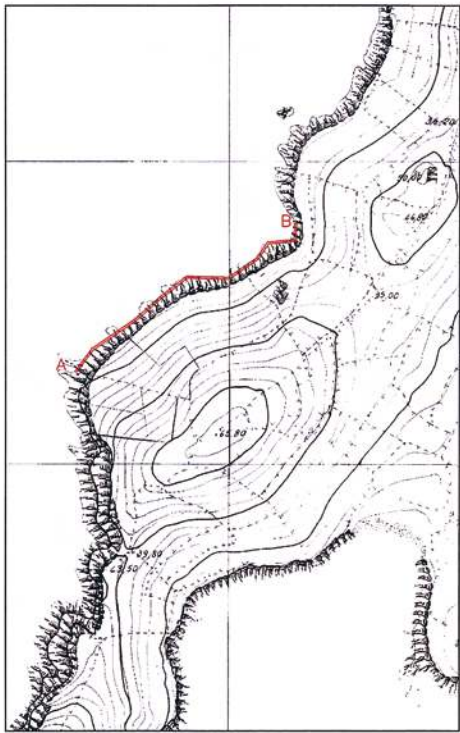

ΑΠΟΣΠΑΣΜΑ ΧΑΡΤΗ 1:5,000 Γ.Τ.Σ. 7600.8

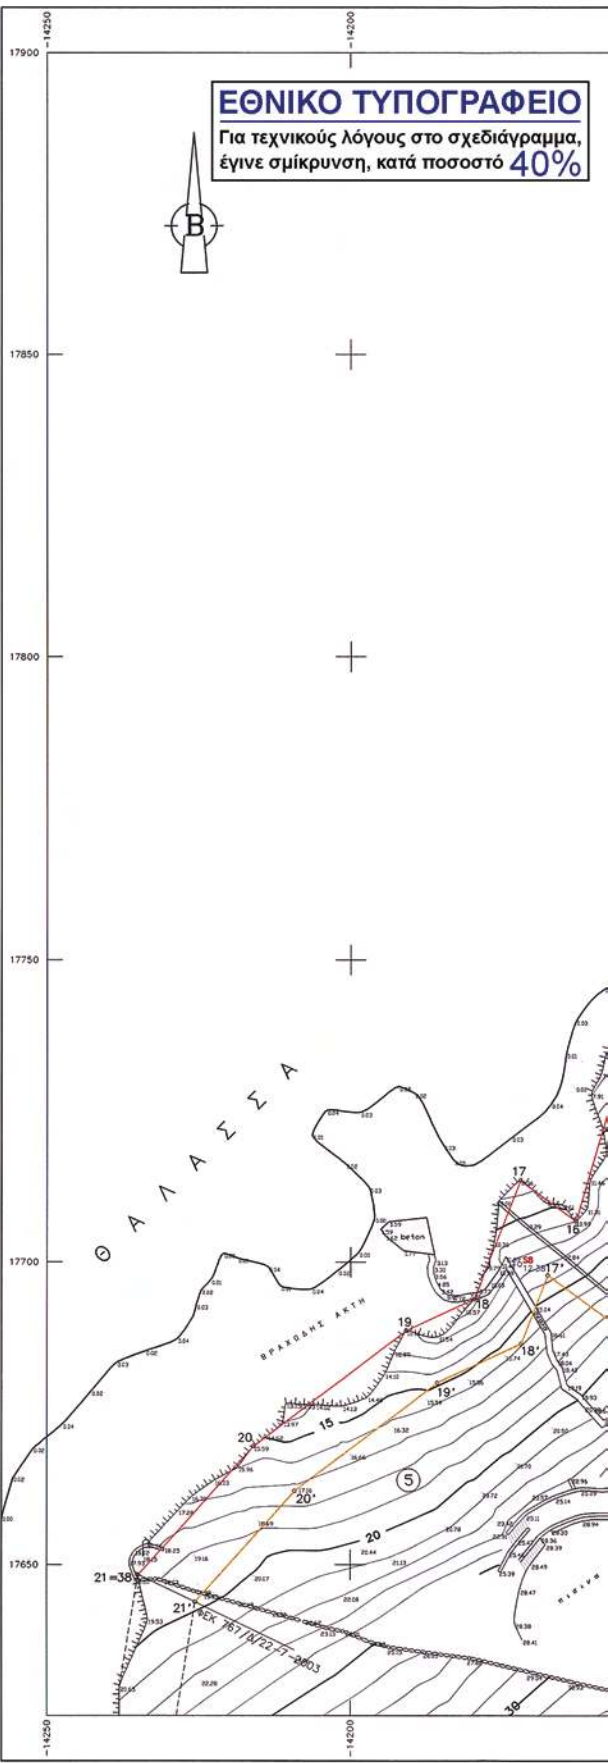

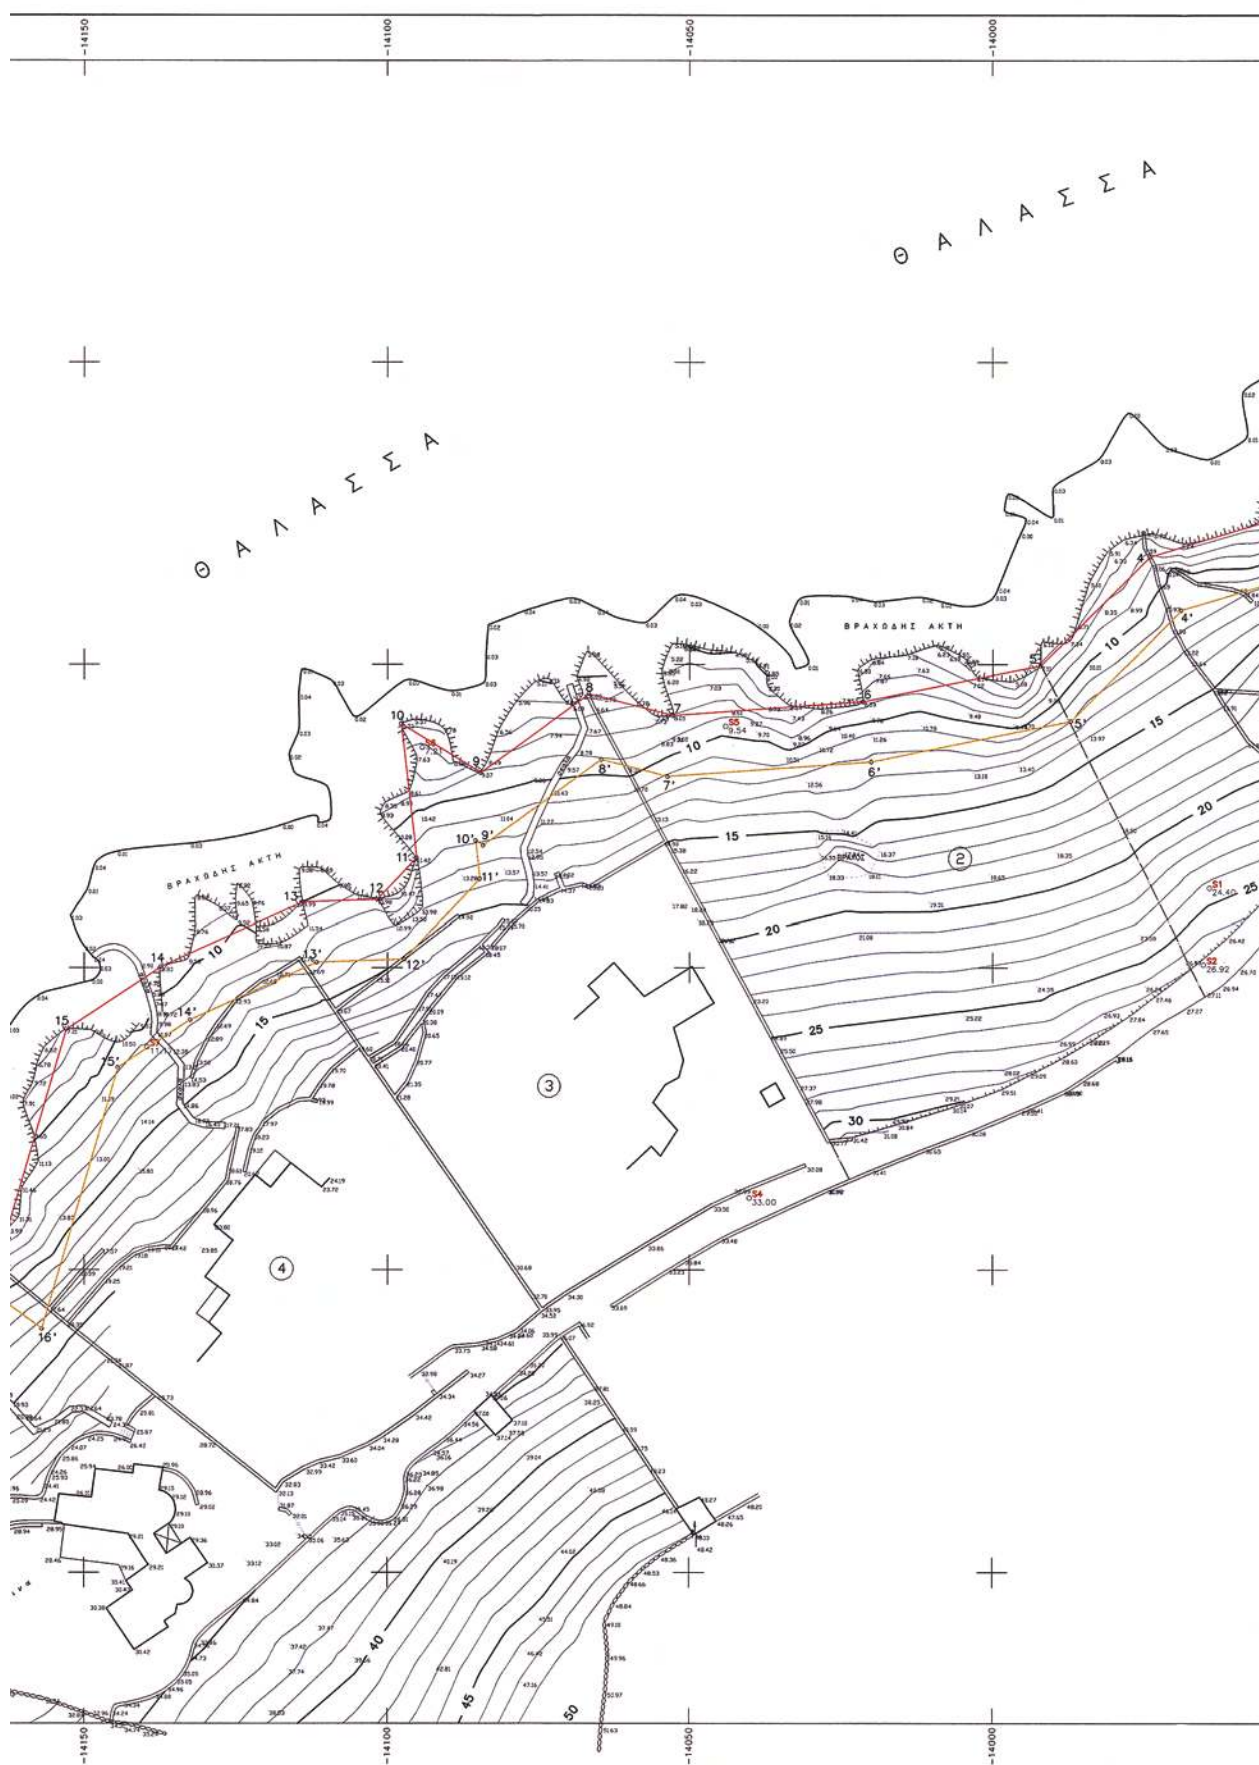

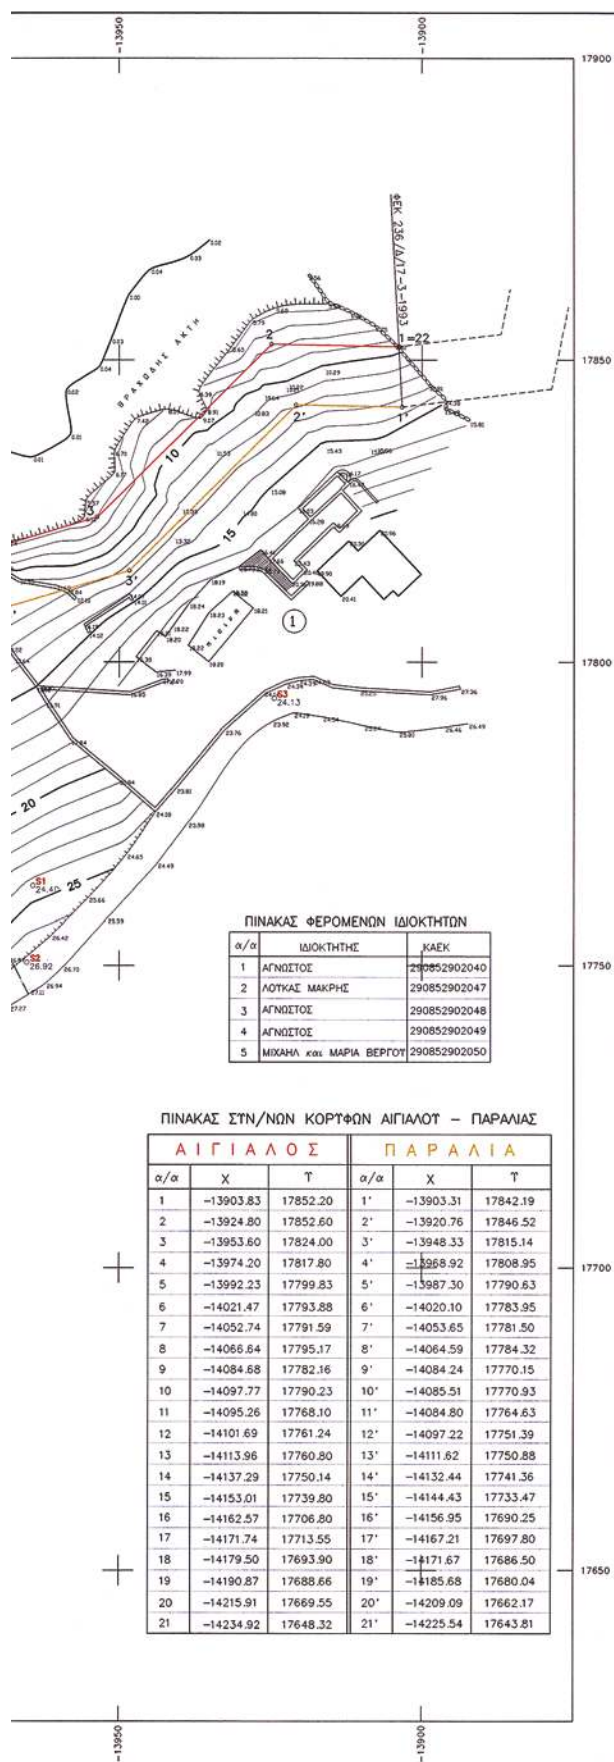

ΤΠΟΜΝΗΜΑ ΕΠΙΤΡΟΠΗΣ

- ΤΟ ΠΑΡΟΝ ΤΟΠΟΓΡΑΦΙΚΟ ΔΙΑΓΡΑΜΜΑ ΣΤΟΛΕΤΕΙ ΤΗΝ ΑΠΟ 12-3-08 ΕΚΔΕΣΗ ΤΗΣ ΕΠΙΤΡΟΠΗΣ ΚΑΘΟΡΙΣΜΟΤ ΤΩΝ ΟΡΙΩΝ ΤΩΤ ΑΙΓΙΑΛΟΥ (ΑΡΘΡΟ 3 ΤΩΤ Ν2971/2001)
- (κορυφή) 1,2,3.....19,20,21

(κορυφή) 1'2'3'.....19'20'21'
- ΟΙ ΚΟΡΥΦΕΣ ΤΩΝ ΟΡΙΟΓΡΑΜΜΩΝ ΟΡΙΖΟΝΤΑΙ ΜΕ ΟΡΘΟΓΩΝΙΕΣ ΣΤΗ/ΝΕΣ ΕΞΑΡΤΗΜΕΝΕΣ ΑΠΟ ΤΟ ΚΡΑΤΙΚΟ ΔΙΚΤΥΟ.
- ΑΠΟΦΑΙΝΕΤΑΙ ΟΤΙ ΔΕΝ ΤΙΘΕΤΑΙ ΠΑΛΑΙΟΣ ΑΙΓΙΑΛΟΣ ΚΑΙ ΟΤΙ ΣΤΗ ΖΩΝΗ ΑΙΓΙΑΛΟΥ ΚΑΙ ΠΑΡΑΛΙΑΣ ΔΕΝ ΠΥΡΑΧΟΝΤΑΙ ΚΤΙΣΜΑΤΑ.

Η ΠΡΟΕΔΡΟΣ

ΓΕΩΡΓΙΑ ΓΙΑΝΤΣΕΛΩΤ

ΤΑ ΜΕΛΗ

α. ΒΑΣΙΛΙΚΗ ΚΗΠΗΡΙΩΤ ΤΟΠΟΓΡΑΦΟΣ ΜΗΚ.

β. ΠΑΥΛΟΣ ΤΙΤΙΚΙΩΝ ΤΠΟΛ/ΡΧΟΣ Δ.Σ.

γ.

δ.

ΕΛΕΓΧΘΗΚΕ
ΕΠΙ ΤΟΠΟΥ ΓΙΑ ΤΗΝ ΑΚΡΙΒΕΙΑ ΤΗΣ ΑΠΟΤΥΠΩΣΗΣ

ΜΤΚΟΝΟΣ 12-3-08

Η ΕΛΕΓΞΑΣΑ

ΒΑΣΙΛΙΚΗ ΚΗΠΗΡΙΩΤ
ΤΟΠΟΓΡΑΦΟΣ ΜΗΚ.

ΘΕΩΡΗΘΗΚΕ

ΜΤΚΟΝΟΣ 12-3-08

Η ΠΡΟΪΣΤΑΜΕΝΗ Κ.Τ.Μ.Κ.

ΓΕΩΡΓΙΑ ΓΙΑΝΤΣΕΛΩΤ

ΚΤΗΜΑΤΩΝ ΥΠΟΧΡΕΩΤΑ ΚΥΚΛΑΔΩΝ

ΑΚΡΙΒΕΙΑ ΑΝΤΗΡΑΦΟ

Σημείο 19-1-2010

Α.Τ.Τ. Αλλοπαδίου

ΤΟΠΟΓΡΑΦΙΚΟ ΔΙΑΓΡΑΜΜΑ

ΚΑΘΟΡΙΣΜΟΤ ΟΡΙΩΝ ΑΙΓΙΑΛΟΥ - ΠΑΡΑΛΙΑΣ

ΕΝΔΙΑΦΕΡΟΜΕΝΟΣ ΛΟΤΚΑΣ ΜΑΚΡΗΣ

ΠΕΡΙΟΧΗ ΑΛΕΟΜΑΝΔΡΑ

ΔΗΜΟΣ ΜΤΚΟΝΟΤ

ΑΡΜΟΔΙΑ ΚΤΗΜ.ΤΠΗΡ ΚΤΚΛΑΔΩΝ

ΚΛΙΜΑΚΑ 1:500

Ισοδιαστολή 1.0 μ

ΤΡΙΓΩΝΟΜΕΤΡΙΚΗ ΕΞΑΡΤΗΣΗ : φ=38 45 λ=01 15

ΥΨΟΜΕΤΡΙΚΗ ΑΦΕΤΗΡΙΑ : ΚΡΑΤΙΚΟ ΔΙΚΤΥΟ (Μ.Σ.Θ.)

ΜΕΘΟΔΟΣ ΑΠΟΤΥΠΩΣΗΣ : ΤΟΠΟΓΡΑΦΙΚΗ (ΗΛΕΚΤΡΟΝΙΚΟΣ)

ΧΡΟΝΟΛΟΓΙΑ ΑΠΟΤΥΠΩΣΗΣ : ΝΟΕΜΒΡΙΟΣ 2006

ΤΠΟΜΝΗΜΑ ΣΤΜΒΟΛΩΝ



ΚΤΙΣΜΑ



ΖΕΡΟΝΙΣΜΑ



ΠΡΑΣΙΣ

ΧΑΛΑΝΔΡΙ ΜΑΥΡΟΤΑΡΙΟΣ 2007
Ο ΣΤΥΛΙΑΣ ΜΗΧΑΝΙΚΟΣ

ΕΜΜΑΝΟΥΗΛ Σ. ΒΑΡΙΑΜΗΣ
ΔΙΠΛ. ΑΓΡ & ΤΟΠΟΓΡΑΦΟΣ ΜΗΧΑΝΙΚΟΣ
ΕΘΝΙΚΟΥ ΜΕΤΣΟΒΙΟΥ ΠΟΛΥΤΕΧΝΕΙΟΥ
ΜΕΛΟΣ Τ.Ε.Ε. ΑΡΙΘΜΟΣ ΠΡΩΤΟΚΟΛΛΟΥ 45438
ΗΡΩΔΕΩΝ ΑΤΤΙΚΟΥ & ΧΑΛΑΝΔΡΙ - ΤΗΛ. 6834931
ΑΦΜ. 029604208 - ΔΟΥ ΧΑΛΑΝΔΡΙΟΥ

Αριθμ. 6772

(2)

Κήρυξη ως αναδασωτέας έκτασης εμβαδού 4.023,50 τ.μ. στη θέση «ΖΩΦΟΡΟΙ» περιφέρειας Δήμου Θραψανού Ν. Ηρακλείου.

Ο ΓΕΝΙΚΟΣ ΓΡΑΜΜΑΤΕΑΣ ΠΕΡΙΦΕΡΕΙΑΣ
ΚΡΗΤΗΣ

Έχοντας υπόψη:

1. Το Ν. 2503/1997 «Διοίκηση, οργάνωση, στελέχωση της Περιφέρειας, ρύθμιση θεμάτων για την τοπική αυτοδιοίκηση και άλλες διατάξεις» (ΦΕΚ107/τ.Α./30-5-1997).

2. Τις διατάξεις του άρθρου 24 παρ. 1 και 117 παρ. 3 του Συντάγματος.

3. Τις διατάξεις του Ν. 3200/55 «Περί Διοικητικής Αποκέντρωσης» όπως τροποποιήθηκαν και συμπληρώθηκαν μεταγενέστερα με το Ν.Δ. 532/1970.

4. Τις διατάξεις του Ν. 998/79 «Περί προστασίας των δασών και δασικών εν γένει εκτάσεων της χώρας» (ΦΕΚ 289/1979/τ.Α') και ειδικότερα του άρθρου 38 παρ. 1 σε συνδυασμό με το άρθρο 41 παρ. 1.

5. Τις διατάξεις του Ν. 3208/2003 «Προστασία των δασικών οικοσυστημάτων, κατάρτιση δασολογίου, ρύθμιση εμπραγμάτων δικαιωμάτων επί δασών και δασικών εν γένει εκτάσεων και άλλες διατάξεις» (ΦΕΚ 303/τ.Α/2003) και ειδικότερα τις παρ.8 και 15 άρθρου 1 του Νόμου αυτού.

6. Τις διαταγές του Υπουργείου Γεωργίας α) 160417/1160/8-7-1980, β) 182447/3049/24-9-1980, εγκυκλίους του Υπουργείου Γεωργίας με τις οποίες δόθηκαν οδηγίες στις Δασικές Υπηρεσίες για την κήρυξη εκτάσεων αναδασωτέων.

7. Την αριθμ. 6715/04-12-2009 εισήγηση της Δ/νσης Δασών Ηρακλείου για κήρυξη ως αναδασωτέας της εκτάσεως, που αναφέρεται στο θέμα, της οποίας η βλάστηση καταστράφηκε από πυρκαγιά, με σκοπό την προστασία της, την διατήρηση του δασικού χαρακτήρα της, ώστε να αποκλεισθεί η διάθεση αυτής για άλλο προορισμό και την επαναφορά με φυσική αναγέννηση της δασικής βλάστησης στην προ της αλλοίωσης κατάσταση.

8. Την αριθμ. 6730/12-8-2003 απόφασή μας «Ορισμός εισηγητών και μεταβίβαση εξουσίας υπογραφής «Με εντολή Γενικού Γραμματέα» αποφάσεων, εγγράφων και άλλων πράξεων στον Γενικό Διευθυντή, στους Προϊσταμένους Διευθύνσεων και Προϊσταμένους τμημάτων και Γραφείων των Υπηρεσιών της Περιφέρειας Κρήτης» (ΦΕΚ 1288/τ.Β/12-9-2003), όπως τροποποιήθηκε και συμπληρώθηκε με τις αριθμ. 8548/14-4-2004, 9928/17-12-2004 όμοιες (ΦΕΚ 615/τ.Β/27-4-2004 και 1983/τ.Β/31-12-2004 αντίστοιχα), αποφασίζουμε:

Κηρύσσουμε αναδασωτέα με σκοπό την προστασία της, την διατήρηση του δασικού χαρακτήρα της ώστε να αποκλεισθεί η διάθεση αυτής για άλλο προορισμό και την επαναφορά με φυσική αναγέννηση της δασικής βλάστησης στην προ της αλλοιώσεως κατάσταση την έκταση εμβαδού 4.023,50 τ.μ. στη θέση «ΖΩΦΟΡΟΙ», περιφέρειας Δήμου Θραψανού Ν. Ηρακλείου, που αποτελούσε δασική έκταση (παρ. 2 του άρθρου 3 Ν.998/79 όπως τροποποιήθηκε από το αρ. 1 του Ν.3208/2003) και που προσδιορίζεται από τα στοιχεία: 1-2-3-... -16-17-18-1 στο με ημερομηνία 02-12-2009 συνημμένο τοπογραφικό διάγραμμα του Δασολόγου Μανόλη Φλουρή το οποίο έχει θεωρηθεί από το Δ/ντή Δασών Ηρακλείου.

Η έκταση έχει όρια:

Βόρεια: Δασική έκταση

Νότια: Γεωργική έκταση

Ανατολικά: Δασική έκταση

Δυτικά: Γεωργική έκταση

όπως και στο συνημμένο διάγραμμα φαίνεται το οποίο αποτελεί αναπόσπαστο μέρος της απόφασης αυτής.

Η απόφαση αυτή να δημοσιευθεί στην Εφημερίδα της Κυβερνήσεως.



Ηράκλειο, 8 Δεκεμβρίου 2009

Με εντολή Γενικού Γραμματέα Περιφέρειας
Ο Γενικός Διευθυντής
ΝΙΚΟΛΑΟΣ ΠΑΡΑΣΥΡΗΣ

ΠΕΡΙΦΕΡΕΙΑ ΚΡΗΤΗΣ
ΓΕΝΙΚΗ Δ/ΝΣΗ ΠΕΡΙΦΕΡΕΙΑΣ
Δ/ΝΣΗ ΔΑΣΩΝ ΗΡΑΚΛΕΙΟΥ

ΤΟΠΟΓΡΑΦΙΚΟ ΔΙΑΓΡΑΜΜΑ αναδασωτέας έκτασης στη θέση "ΖΩΦΟΡΟΙ" Χουδετσίου περιφέρειας Δήμου Θραψανού που ορίζεται με τα στοιχεία:
1-2-3-...-16-17-18-1, εμβαδού 4.023,50 τ.μ.

Αποτελεί αναπόσπαστο τμήμα της με αριθ. 6119/8-12-08 Απόφασης του Γ.Γ. Περιφέρειας Κρήτης

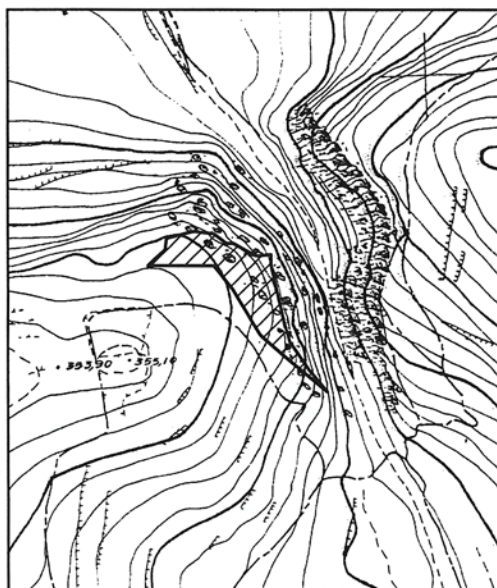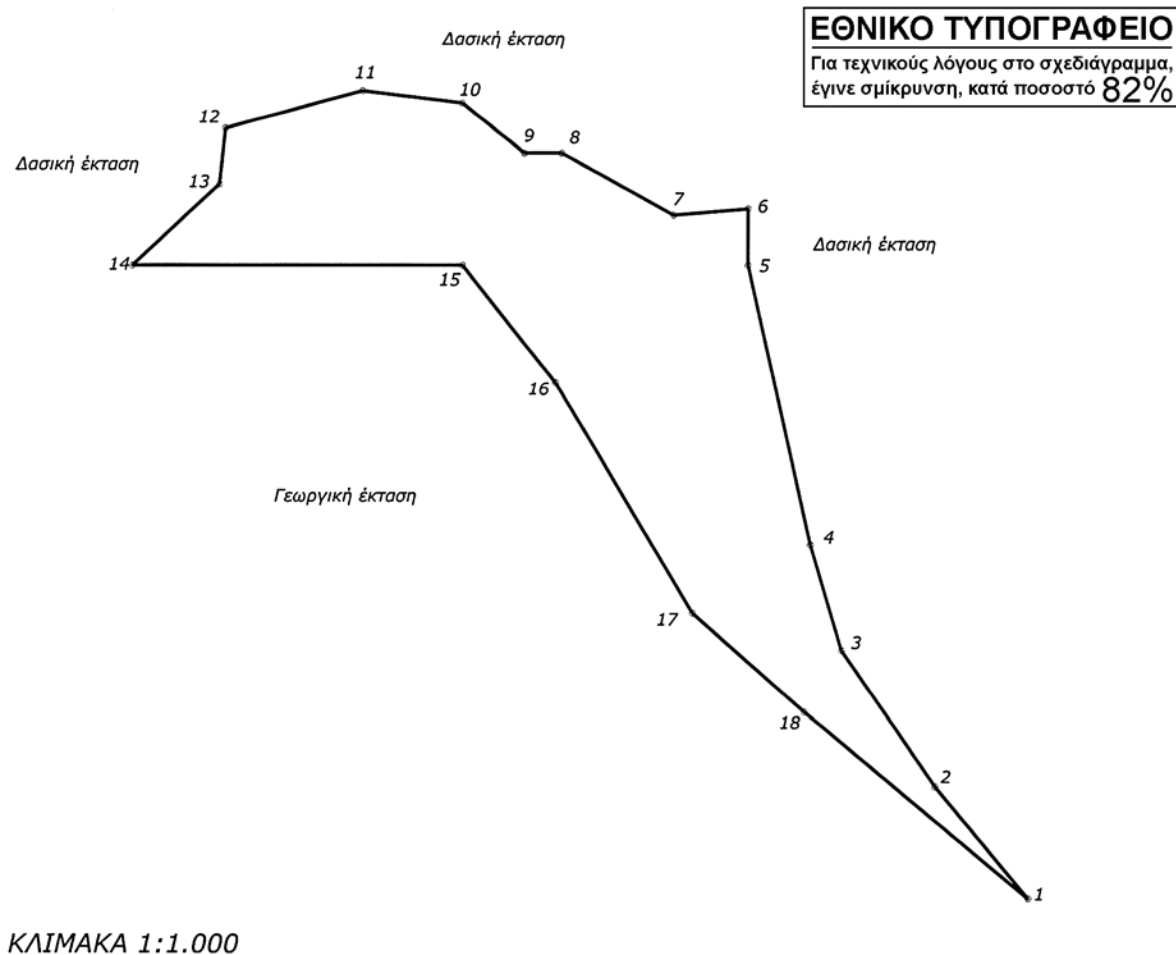

ΣΥΝΤΕΤΑΓΜΕΝΕΣ ΟΡΙΩΝ
(Ε.Γ.Σ.Α. '87)

Σ	X	Y
1	613796,00	3896595,00
2	613781,00	3896613,00
3	613766,00	3896635,00
4	613761,00	3896652,00
5	613751,00	3896697,00
6	613751,00	3896706,00
7	613739,00	3896705,00
8	613721,00	3896715,00
9	613715,00	3896715,00
10	613705,00	3896723,00
11	613689,00	3896725,00
12	613667,00	3896719,00
13	613666,00	3896710,00
14	613652,00	3896697,00
15	613705,00	3896697,00
16	613720,00	3896678,00
17	613742,00	3896641,00
18	613760,00	3896625,00

ΑΠΟΣΠΑΣΜΑ ΧΑΡΤΗ 1:5.000 ΓΥΣ

Ηράκλειο 02-12-2009

Ο ΣΥΝΤΑΚΤΗΣ

Μανόλης Φλουρίδης
Δασολόγος

Ηράκλειο 12-12-2009
Ο ΑΝΑΠΛΗΡΩΤΗΣ ΠΡΟΪΣΤΑΜΕΝΟΣ
ΤΗΣ Δ/ΝΣΗΣ ΔΑΣΩΝ ΗΡΑΚΛΕΙΟΥ

ΣΤΑΥΡΟΣ ΑΓΑΠΑΚΗΣ
Δασολόγος



* 0 4 0 0 0 2 0 2 7 0 1 1 0 0 0 8 *

ΑΠΟ ΤΟ ΕΘΝΙΚΟ ΤΥΠΟΓΡΑΦΕΙΟ

ΚΑΠΟΔΙΣΤΡΙΟΥ 34 * ΑΘΗΝΑ 104 32 * ΤΗΛ. 210 52 79 000 * FAX 210 52 21 004
ΗΛΕΚΤΡΟΝΙΚΗ ΔΙΕΥΘΥΝΣΗ: <http://www.et.gr> — e-mail: webmaster.et@et.gr