

ΕΦΗΜΕΡΙΣ ΤΗΣ ΚΥΒΕΡΝΗΣΕΩΣ

ΤΗΣ ΕΛΛΗΝΙΚΗΣ ΔΗΜΟΚΡΑΤΙΑΣ

ΤΕΥΧΟΣ ΤΕΤΑΡΤΟ

Αρ. Φύλλου 22

28 Ιανουαρίου 2010

ΠΕΡΙΕΧΟΜΕΝΑ

ΑΠΟΦΑΣΕΙΣ

- Επικύρωση οριογραμμών τμήματος ρέματος επί της δημοτικής οδού Πάνω Χωριό Θρυπτής του Δήμου Ιεράπετρας Νομού Λασιθίου..... 1
- Επικύρωση οριογραμμών τμήματος ρέματος στην περιοχή Ξυλοκαμάρα του Δήμου Ελ. Βενιζέλου Νομού Χανίων..... 2

ΑΠΟΦΑΣΕΙΣ

- Αριθμ. 2279 (1)
Επικύρωση οριογραμμών τμήματος ρέματος επί της δημοτικής οδού Πάνω Χωριό Θρυπτής του Δήμου Ιεράπετρας Νομού Λασιθίου.

Ο ΓΕΝΙΚΟΣ ΓΡΑΜΜΑΤΕΑΣ ΠΕΡΙΦΕΡΕΙΑΣ ΚΡΗΤΗΣ

Έχοντας υπόψη:

- 1) Το Ν. 3200/1955 περί Διοικητικής Αποκέντρωσης όπως τροποποιήθηκε και συμπληρώθηκε μεταγενέστερα.
- 2) Τις διατάξεις του Π.Δ. 39/1983 περί μεταβίβασης αρμοδιοτήτων του Υπουργού Δημ. Έργων στις Περιφερειακές Υπηρεσίες.
- 3) Το Νόμο υπ' αριθμ. 2503/1997 περί Διοίκησης, οργάνωσης στελέχωσης της Περιφέρειας κ.λπ.
- 4) Το Νόμο 2853/16-7-1922 περί υδραυλικών εν γένει έργων και αστυνομείσεων των δημόσιων υδάτων όπως αυτές τροποποιήθηκαν με τις αντίστοιχες του Ν.Δ/τος 10/29-12-1923 και κωδικοποιήθηκαν από τις διατάξεις του Π.Δ/τος 18/21-3-1924 (ΦΕΚ 61Α).
- 5) Τις διατάξεις του άρθρου 90 του Κώδικα Νομοθεσίας για την Κυβέρνηση και τα Κυβερνητικά Όργανα, του Π.Δ. 63/2005 (ΦΕΚ 98/Α).
- 6) Τις διατάξεις του άρθρου 10 του Ν.3044/2002 για την άσκηση αρμοδιοτήτων του Πολεοδομικού Σχεδιασμού.
- 7) Τις διατάξεις του Ν. 3010/2002 (Α 91) εναρμόνιση του Ν. 1650/1986 με τις υπ' αριθμ. 97/11 Ε.Ε και 96/61 Ε.Ε οδηγίες και ειδικότερα τις διατάξεις του άρθρου 5 αυτού (διαδικασία οριοθέτησης και ρύθμισης θεμάτων για τα υδατορέματα και άλλες διατάξεις).
- 8) Τις διατάξεις του Ν. 1337/83 περί επεκτάσεως των πολεοδομικών σχεδίων κ.λπ. και του άρθρου 6 του ισχύοντος κτιριοδομικού κανονισμού που αφορά την δόμηση κοντά σε ρέματα.

9) Την υπ' αρ. 3046//304/3-2-1989 απόφαση του Αν. Υπουργού Περιβάλλοντος Χωροταξίας και Δημοσίων Έργων (Κτιριοδομικός Κανονισμός και ειδικότερα τις διατάξεις του άρθρου 6 αυτού, σχετικά με τη δόμηση κοντά στα ρέματα) όπως ισχύει σήμερα.

10) Την υπ' αριθμ. 33/1998 εγκύκλιο του ΥΠΕΧΩΔΕ «Αστυνόμευση ρεμάτων και συντήρηση αντιπ/κων έργων».

11) Τις διατάξεις του άρθρου 66 του Ν. 1622/1986 (περί Τοπικής Αυτοδιοίκησης, Περιφερειακής Ανάπτυξης και Δημοκρατικού Προγραμματισμού) όπως αντικαταστάθηκε με τις διατάξεις της παρ.5 του άρθρου 33 του Ν. 1832/1989.

12) Την αρ. 364/2008 απόφαση του Δημοτικού Συμβουλίου του Δήμου Ιεράπετρας Ν. Λασιθίου με την οποία εγκρίνεται η οριοθέτηση του παραπάνω ρέματος.

13) Τον γενόμενο καθορισμό οριογραμμών τμήματος ρέματος επί της δημοτικής οδού Πάνω Χωριό Θρυπτής του Δήμου Ιεράπετρας, ο οποίος έγινε από την Δ/ση Τεχνικών Υπηρεσιών της Νομαρχιακής Αυτοδιοίκησης Λασιθίου, μετά από τον έλεγχο και την θεώρηση των τοπογραφικών διαγραμμάτων, της τεχνικής έκθεσης και των συνοδευουσών αυτών υδρολογικών, υδραυλικών και περιβαλλοντικών μελετών για τον καθορισμό των προτεινόμενων οριογραμμών που συνέταξε ο Εμμανουήλ Παυλίδης Πολιτικός Μηχανικός και ύστερα από την προαναφερόμενη γνωμοδότηση του Δημοτικού Συμβουλίου του Δήμου Ιεράπετρας, αποφασίζουμε:

Επικυρώνουμε τις οριογραμμές τμήματος ρέματος επί της δημοτικής οδού Πάνω Χωριό Θρυπτής του Δήμου Ιεράπετρας, Νομού Λασιθίου, όπως φαίνονται στα από τον Μάιο 2009 τοπογραφικά διαγράμματα που συνέταξε ο Πολιτικός Μηχανικός Εμμανουήλ Παυλίδης, όπως έχουν ελεγχθεί και θεωρηθεί από την Δ.Τ.Υ. Νομαρχιακής Αυτοδιοίκησης Λασιθίου.

Οι οριογραμμές αυτές του παραπάνω ρέματος υλοποιούνται από τις πολυγωνικές γραμμές που ορίζουν τα σημεία: 1,2, 10,11 αριστερά και 12,13,24,25 δεξιά.

Τα παραπάνω σημεία είναι αποτυπωμένα στα προαναφερόμενα τοπογραφικά διαγράμματα και περιέχονται σε αυτά με τις συντεταγμένες τους (σύστημα συντεταγμένων είναι το ΕΓΣΑ 87).

Η απόφαση αυτή να δημοσιευθεί στην Εφημερίδα της Κυβερνήσεως.

Ηράκλειο, 30 Δεκεμβρίου 2009

Ο Γενικός Γραμματέας Περιφέρειας
ΑΘΑΝΑΣΙΟΣ ΚΑΡΟΥΝΤΖΟΣ

ΕΛΕΧΘΗΚΕ

ΑΓ. ΝΙΚΟΛΑΟΣ 29/10/09

ΕΛΕΝΗ ΚΑΡΥΔΙΑΝΑΚΗ Τ.Ε.

ΠΟΛΙΤΙΚΟΣ ΜΗΧΑΝΙΚΟΣ (ΔΟΜ. ΕΡΓΩΝ)

ΕΜΒΑΔΟΝ ΟΙΚΟΠΕΔΟΥ (Α.Β.Γ.....Σ.Τ.Υ.Α = 761,17 τμ
ΥΠΕΥΘΥΝΗ ΔΗΛΩΣΗ ΤΟΥ Ν. 651/77

Ο ΚΑΤΩΦΙ ΥΠΟΓΕΓΡΑΜΜΕΝΟΣ ΠΑΥΛΙΔΗΣ ΕΜΜΑΝΟΥΗΛ
ΠΟΛΙΤΙΚΟΣ ΜΗΧΑΝΙΚΟΣ ΔΗΛΩΝΩ ΥΠΕΥΘΥΝΑ
ΟΤΙ ΤΟ ΥΠΟ ΣΤΟΙΧΕΙΑ Α,Β,Γ.....Σ.Τ.Υ.Α ΑΓΡΟΤΕΜΑΧΙΟ ΕΙΝΑΙ
ΙΔΙΟΚΤΗΣΙΑ ΔΗΜΗΤΡΙΟΥ ΦΩΝΙΑΔΑΚΗ
ΚΑΙ ΒΡΙΣΚΕΤΑΙ ΕΚΤΟΣ ΣΧΕΔΙΟΥ ΕΠΙ ΤΗΣ ΔΗΜΟΤΙΚΗΣ ΟΔΟΥ
ΠΑΝΩ ΧΩΡΙΟΥ-ΘΡΥΠΤΗΣ ΣΤΟ ΠΑΝΩ ΧΩΡΙΟ ΤΟΥ ΔΗΜΟΥ
ΙΕΡΑΠΕΤΡΑΣ, ΕΧΕΙ ΕΜΒΑΔΟΝ Ε=761,17 τμ ΚΑΙ ΕΙΝΑΙ
ΚΑΤΑ ΠΑΡΕΚΚΛΙΣΗ ΑΡΤΙΟ ΚΑΙ ΟΙΚΟΔΟΜΗΣΙΜΟ ΩΣ
ΠΡΟΥΦΙΣΤΑΜΕΝΟ ΤΗΣ 12.11.1962 ΣΥΜΦΩΝΑ ΜΕ ΤΟ Β.Δ.
ΤΗΣ 24.10.1962 (ΦΕΚ 142Δ)
ΒΕΒΑΙΩΣΗ : Η ΑΠΟΣΤΑΣΗ ΤΟΥ ΑΓΡΟΤΕΜΑΧΙΟΥ ΑΠΟ ΤΗ ΘΑΛΑΣΣΑ
ΕΙΝΑΙ ΜΕΓΑΛΥΤΕΡΗ ΤΩΝ 800μ.

Δ.Τ.Υ.Ν.Α. ΛΑΣΙΘΙΟΥ
Τμήμα Υδραυλικών &
Εγγ'τικών Εργων

Αγ. Νικόλαος 29-10-09

Ο Προϊστάμενος

ΔΗΜΗΤΡΙΟΣ ΚΑΜΑΡΑΤΟΣ
ΜΗΧ/ΟΣ - ΗΛΓΟΣ ΜΗΧΑΝΙΚΟΣ

ΣΥΝΤΕΤΑΓΜΕΝΕΣ ΟΡΙΟΓΡΑΜΜΩΝ ΡΕΜΑΤΟΣ

Α/Α	Ε	Ν
1	663980,47	3879940,55
2	663983,87	3879942,48
3	664000,95	3879942,22
4	664005,64	3879939,76
5	664023,38	3879926,17
6	664029,61	3879923,32
7	664038,26	3879926,64
8	664050,39	3879929,58
9	664057,95	3879940,91
10	664057,08	3879948,48
11	664081,81	3879954,25
12	664083,27	3879950,57
13	664072,62	3879946,48
14	664084,85	3879941,35
15	664080,69	3879937,82
16	664055,61	3879929,97
17	664052,38	3879926,19
18	664038,85	3879922,51
19	664034,35	3879919,67
20	664028,59	3879919,21
21	664019,67	3879923,67
22	664008,03	3879931,75
23	663998,76	3879938,11
24	663993,79	3879938,22
25	663981,05	3879935,39

Ο ΜΗΧΑΝΙΚΟΣ

ΔΗΛΩΣΗ ΙΔΙΟΚΤΗΤΩΝ

ΔΗΛΩΝΟΥΜΕ ΥΠΕΥΘΥΝΑ ΟΤΙ ΤΑ ΟΡΙΑ ΤΟΥ ΑΓΡΟΤΕΜΑΧΙΟΥ ΜΑΣ ΥΠΟΔΕΙΧΟΝΤΑΙ ΑΠΟ ΕΜΑΣ.

ΟΙ ΙΔΙΟΚΤΗΤΕΣ


ΕΓΚΡΙΝΕΤΑΙ

Με υπ. αρ. 9239/09

Απόφαση 30.10.2009

ΣΥΝΤΗΤΗΣ Τ.Υ.Ν.Α.

ΤΕΧΝΙΚΟ ΓΡΑΦΕΙΟ ΜΕΛΕΤΩΝ-ΚΑΤΑΣΚΕΥΩΝ ΠΑΥΛΙΔΗΣ ΕΜΜΑΝΟΥΗΛ ΠΟΛ.ΜΗΧΑΝΙΚΟΣ ΕΜΓ ΠΑΥΛΙΔΗΣ ΓΕΩΡΓΙΟΣ ΠΟΛ.ΜΗΧΑΝΙΚΟΣ Π.ΠΑΤΡΩΝ ΚΟΡΑΚΑ 3, ΤΗΛ. 28420 89028		ΕΡΓΟΔΟΤΗΣ ΔΗΜΗΤΡΙΟΣ ΦΩΝΙΑΔΑΚΗΣ	ΕΡΓΟ: ΟΡΙΟΘΕΤΗΣΗ ΡΕΜΑΤΟΣ	ΘΕΣΗ: ΕΠΙ ΤΗΣ ΔΗΜΟΤΙΚΗΣ ΟΔΟΥ ΠΑΝΩ ΧΩΡΙΟ-ΘΡΥΠΤΗΣ ΔΗΜΟΣ ΙΕΡΑΠΕΤΡΑΣ	ΘΕΜΑ ΣΧΕΔΙΟΥ ΟΡΙΟΓΡΑΜΜΗ ΡΕΜΑΤΟΣ ΑΡ. ΣΧΕΔΙΟΥ ΟΡ-1	ΚΑΙΜΑΚΑ 1/200	ΙΕΡΑΠΕΤΡΑ ΜΑΙΟΣ 2009	ΜΕΛΕΤΗΤΗΣ ΠΑΥΛΙΔΗΣ ΕΜΜΑΝΟΥΗΛ ΠΟΛΙΤΙΚΟΣ ΜΗΧΑΝΙΚΟΣ Ε.Μ.Π	ΕΓΚΡΙΣΕΙΣ ΥΠΟΓΡΑΦΗ ΣΦΡΑΓΙΔΑ
--	--	---------------------------------------	---------------------------------	---	--	-----------------------------	------------------------------------	---	--

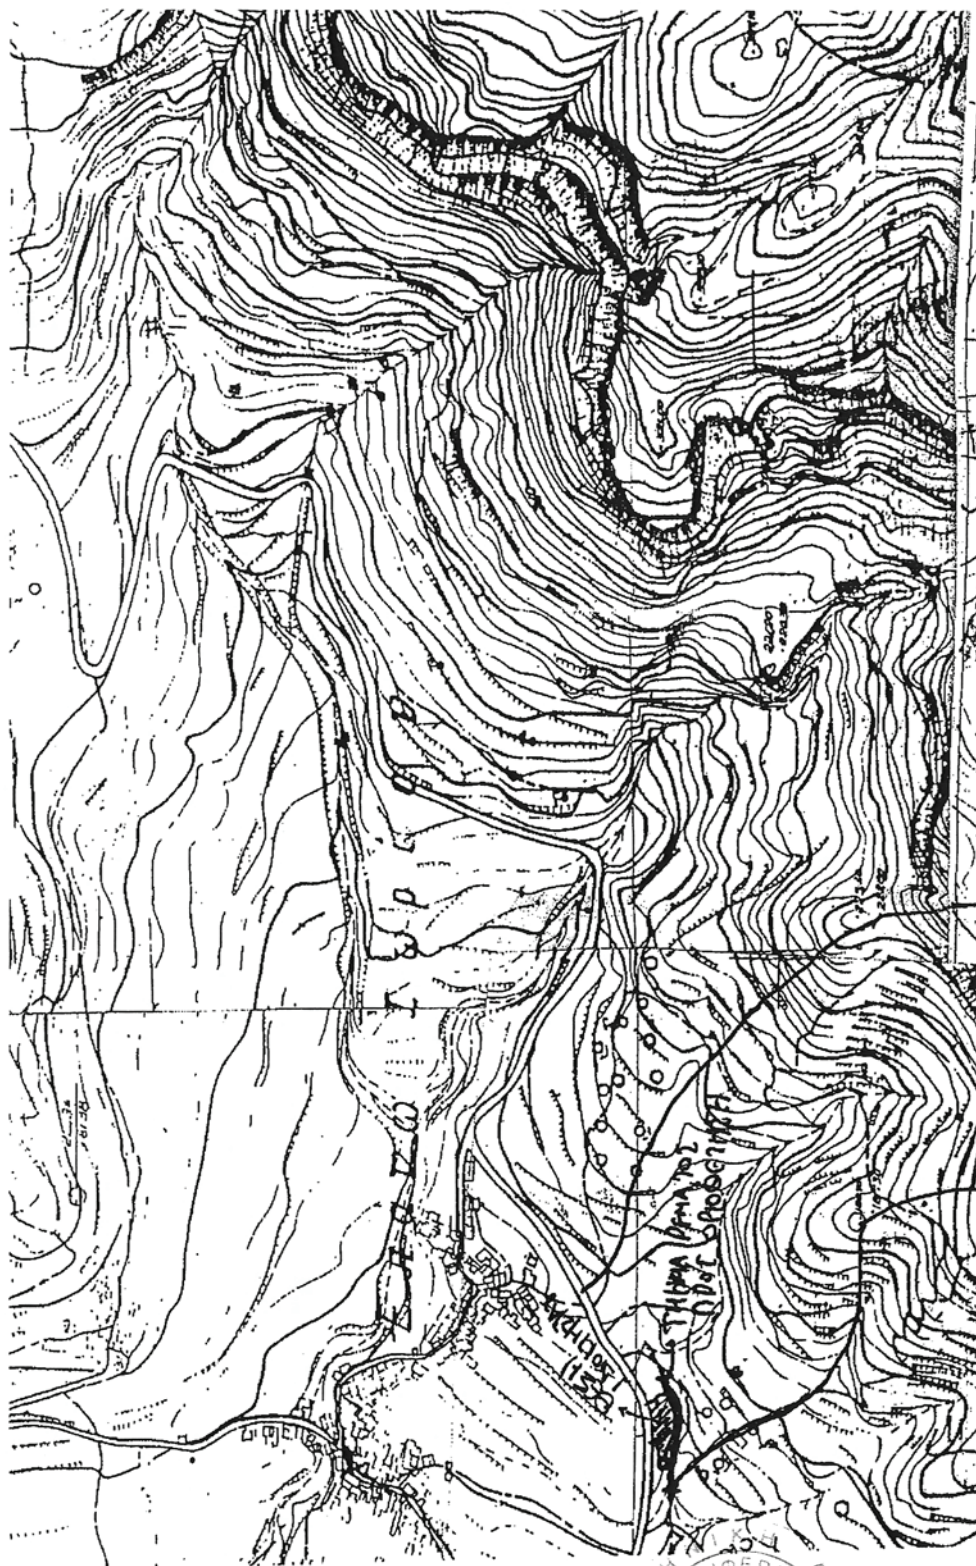
**ΕΘΝΙΚΟ ΤΥΠΟΓΡΑΦΕΙΟ**

Για τεχνικούς λόγους στο σχεδιάγραμμα,
έγινε σμίκρυνση, κατά ποσοστό 82%



ΕΘΝΙΚΟ ΤΥΠΟΓΡΑΦΕΙΟ

Για τεχνικούς λόγους στο σχεδιάγραμμα,
έγινε σμίκρυνση, κατά ποσοστό **55%**

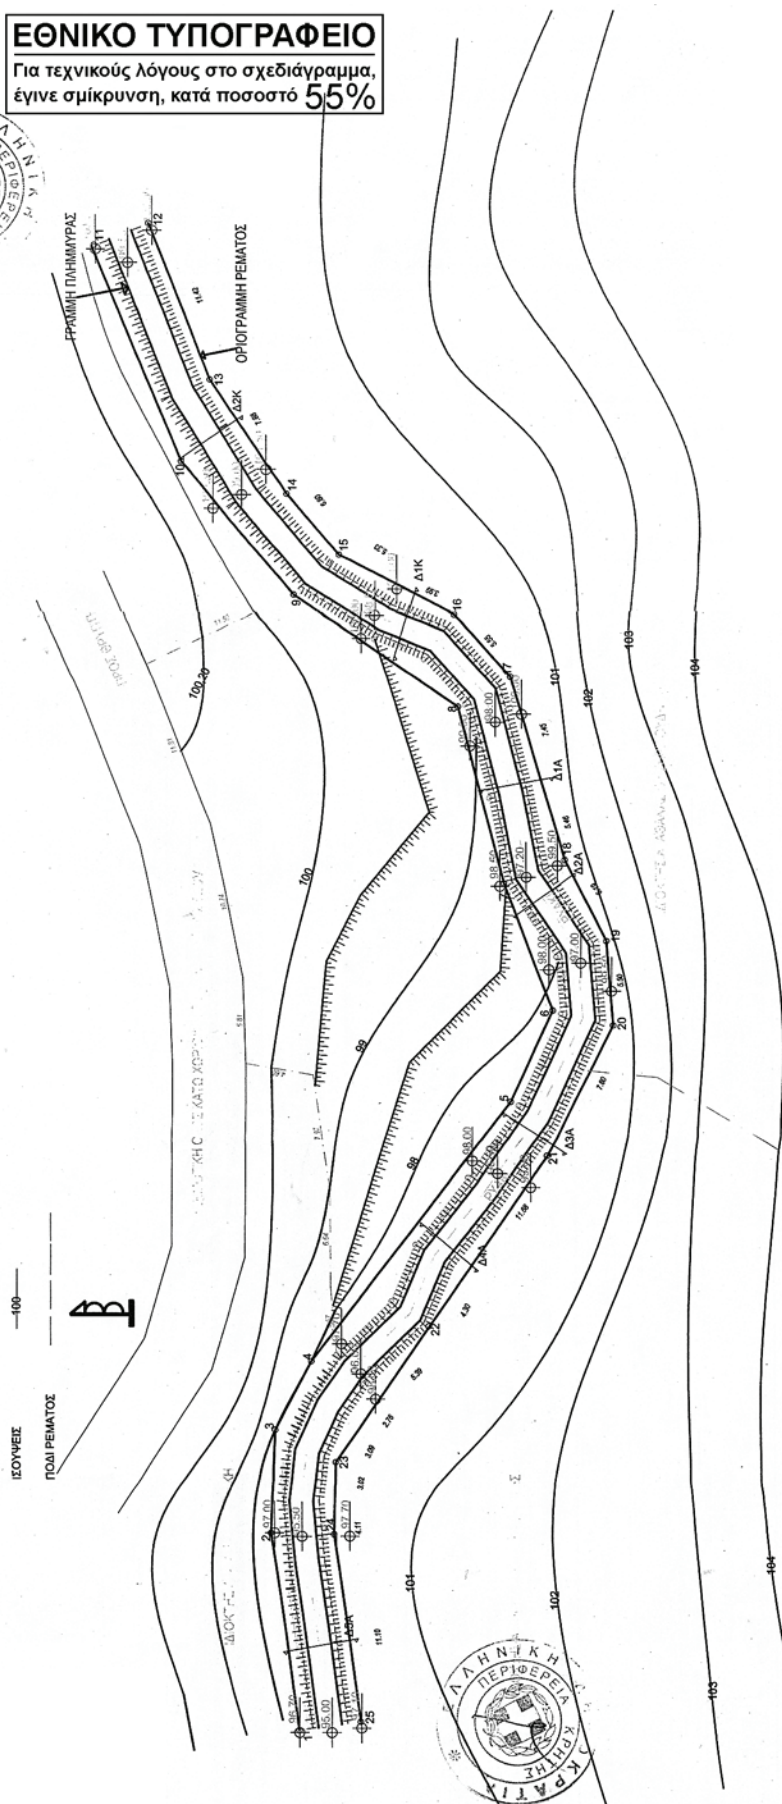

Αριθμ. 2485

(2)

Επικύρωση οριογραμμών τμήματος ρέματος στην περιοχή Ξυλοκαμάρα του Δήμου Ελ. Βενιζέλου Νομού Χανίων.

Ο ΓΕΝΙΚΟΣ ΓΡΑΜΜΑΤΕΑΣ ΠΕΡΙΦΕΡΕΙΑΣ
ΚΡΗΤΗΣ

Έχοντας υπόψη:

1) Το Ν. 3200/1955 περί Διοικητικής Αποκέντρωσης όπως τροποποιήθηκε και συμπληρώθηκε μεταγενέστερα.

2) Τις διατάξεις του Π.Δ. 39/1983 περί μεταβιβάσεως αρμοδιοτήτων του Υπουργού Δημ. Έργων στις Περιφερειακές Υπηρεσίες.

3) Το Νόμο υπ' αριθμ. 2503/1997 περί Διοίκησης, οργάνωσης στελέχωσης της Περιφέρειας κ.λπ.

4) Το νόμο 2853/16-7-1922 περί υδραυλικών εν γένει έργων και αστυνόμευσεων των δημόσιων υδάτων όπως αυτές τροποποιήθηκαν με τις αντίστοιχες του ΝΔ/τος 10/29-12-1923 και κωδικοποιήθηκαν από τις διατάξεις του Π.Δ/τος 18/21-3-1924 (ΦΕΚ 61Α).

5) Τις διατάξεις του άρθρου 90 του Κώδικα Νομοθεσίας για την Κυβέρνηση και τα Κυβερνητικά Όργανα, του Π.Δ. 63/2005 (ΦΕΚ 98/Α).

6) Τις διατάξεις του άρθρου 10 του Ν. 3044/2002 για την άσκηση αρμοδιοτήτων του Πολεοδομικού Σχεδιασμού.

7) Τις διατάξεις του Ν. 3010/2002 (Α 91) εναρμόνιση του Ν. 1650/1986 με τις υπ' αριθμ. 97/11 Ε.Ε και 96/61 ΕΕ οδηγίες και ειδικότερα τις διατάξεις του άρθρου 5 αυτού (διαδικασία οριοθέτησης και ρύθμισης θεμάτων για τα υδατορέματα και άλλες διατάξεις).

8) Τις διατάξεις του Ν. 1337/83 περί επεκτάσεως των πολεοδομικών σχεδίων κλπ και του άρθρου 6 του ισχύοντος κτιριοδομικού κανονισμού που αφορά την δόμηση κοντά σε ρέματα.

9) Την υπ' αριθμ. 3046//304/3-2-1989 απόφαση του Αν. Υπουργού Περιβάλλοντος Χωροταξίας και Δημοσίων Έργων (Κτιριοδομικός Κανονισμός και ειδικότερα τις διατάξεις του άρθρου 6 αυτού, σχετικά με τη δόμηση κοντά στα ρέματα) όπως ισχύει σήμερα.

10) Την υπ' αριθμ. 33/1998 εγκύκλιο του ΥΠΕΧΩΔΕ «Αστυνόμευση ρεμάτων και συντήρηση αντιπλ/κών έργων».

11) Τις διατάξεις του άρθρου 66 του Ν. 1622/1986 (περί Τοπικής Αυτοδιοίκησης, Περιφερειακής Ανάπτυξης και Δημοκρατικού Προγραμματισμού) όπως αντικαταστάθηκε με τις διατάξεις της παρ. 5 του άρθρου 33 του Ν. 1832/1989.

12) Την αρ. 285/2009 απόφαση του Δημοτικού Συμβουλίου του Δήμου Ελ. Βενιζέλου Ν. Χανίων με την οποία εγκρίνεται η οριοθέτηση του παραπάνω ρέματος.

13) Τον γενόμενο καθορισμό οριογραμμών τμήματος ρέματος στην περιοχή Ξυλοκαμάρα του Δήμου Ελ. Βενιζέλου Νομού Χανίων, ο οποίος έγινε από την Δ/ση Τεχνικών Υπηρεσιών της Νομαρχιακής Αυτοδιοίκησης Χανίων, μετά από τον έλεγχο και την θεώρηση των τοπογραφικών διαγραμμάτων, της τεχνικής έκθεσης και των συνοδευουσών αυτών υδρολογικών, υδραυλικών και περιβαλλοντικών μελετών που συνέταξε ο Νικόλαος Παπαφιλιππάκης Τοπογράφος Μηχανικός για τον καθορισμό των προτεινόμενων οριογραμμών και ύστερα από την προαναφερόμενη γνωμοδότηση του Δημοτικού Συμβουλίου Δήμου Ελευθερίου Βενιζέλου Νομού Χανίων, αποφασίζουμε:

Επικυρώνουμε τις οριογραμμές τμήματος ρέματος στην περιοχή Ξυλοκαμάρα του Δήμου Ελ. Βενιζέλου Ν. Χανίων, όπως φαίνονται στα από τον Οκτώβριο 2009 τοπογραφικά διαγράμματα που συνέταξε ο Νικόλαος Παπαφιλιππάκης Τοπογράφος Μηχανικός, όπως έχουν ελεγχθεί και θεωρηθεί από την Δ.Τ.Υ. Νομαρχιακής Αυτοδιοίκησης Χανίων. Οι οριογραμμές αυτές των παραπάνω ρεμάτων υλοποιούνται από τις πολυγωνικές γραμμές που ορίζουν

Τα σημεία 1,2,, 15,16 και 17,18,, 33,34.

Τα παραπάνω σημεία είναι αποτυπωμένα στα προαναφερόμενα τοπογραφικά διαγράμματα και περιέχονται σε αυτά με τις συντεταγμένες τους (σύστημα συντεταγμένων είναι το ΕΓΣΑ 87).

Η απόφαση αυτή να δημοσιευθεί στην Εφημερίδα της Κυβερνήσεως.

Ηράκλειο, 30 Δεκεμβρίου 2009

Ο Γενικός Γραμματέας Περιφέρειας
ΑΘΑΝΑΣΙΟΣ ΚΑΡΟΥΝΤΖΟΣ

ΕΘΝΙΚΟ ΤΥΠΟΓΡΑΦΕΙΟ


Για τεχνικούς λόγους στο σχεδιάγραμμα,
έγινε σμίκρυνση, κατά ποσοστό **82%**

ΕΓΚΡΙΝΕΤΑΙ
με πρωτ. αρ. 2485/09
αριθμ. αρ. 193
Ηράκλειο 30-12-2009




Ο ΔΙΕΥΘΥΝΤΗΣ ΤΗΣ Δ.Δ.Ε.

ΥΠΟΛΟΓΙΣΜΑ ΣΥΜΒΟΛΩΝ	
	ΟΡΟΓΡΑΦΙΚΗ ΠΕΛΑΤΟΣ
	ΓΡΑΦΗ ΠΑΡΑΔΟΤΕΑΣ
	ΓΡΑΦΗ
	ΠΡΑΞΕΙΣ
	ΚΥΡΙΑ ΕΣΤΥΡΕ
	ΔΕΥΤΕΡΟΤΟΝ ΕΣΤΥΡΕ
	ΒΟΗΘΗΤΙΚΗ ΕΣΤΥΡΕ
	ΔΡΟΜΟΣ
	ΥΠΟΜΕΤΟ

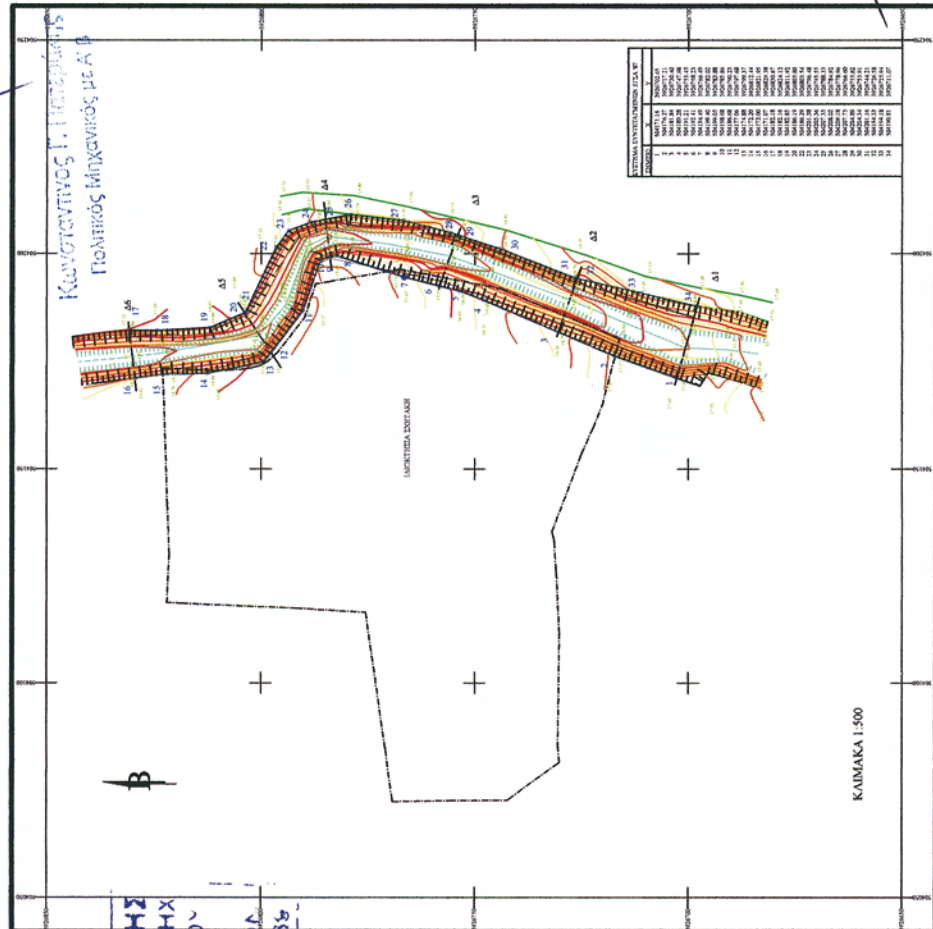

ΝΙΚΟΛΑΟΣ Γ. ΠΑΠΑΦΙΛΙΠΠΑΚΗΣ
ΔΙΠΛ. ΑΓΡΟΝΟΜΟΣ ΤΟΠΟΓΡΑΦΟΣ ΜΗΧ.
ΕΘΝ. ΜΕΤΡΗΣΕΩΝ ΤΟΠΟΛΥΤΕΧΝΕΙΟΝ
ΜΕΤΑΠΟΙΟΝ Ε.Ε. Α.Μ. 43154
ΑΦΜ 028283349, Α.ΔΟΥ ΧΑΝΙΩΝ
ΚΟΝΙ/ΛΕΩΣ 56 ΧΑΝΙΩΝ ΤΗΛ. 76665

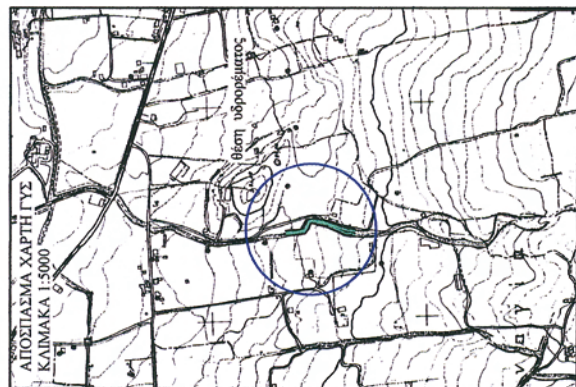

ΚΑΙΜΑΚΑ 1:500	ΟΡΘΟΓΩΝΙΟΓΡΑΦΙΑ αφ. 1/1000 1:1
ΜΕΛΕΤΗ ΟΡΙΟΘΕΤΗΣΗΣ ΥΔΡΟΦΑΝΤΟΣ ΕΠΙΣΕΒΕΣ "ΕΠΙΣΚΟΠΙΑ" ΤΟΥ ΔΗΜΟΥ ΣΑ. ΜΕΤΙΣΤΟΥ	
ΤΕΧΝΙΚΟ ΓΡΑΦΕΙΟ ΝΙΚΟΛΑΟΥ ΠΑΠΑΦΙΛΙΠΠΑΚΗ Κοιλάδας 56 - Χανιά Τηλ., Fax 28210 76669	
ΣΗΜΑ ΟΚΤΩΒΡΙΟΥ 2009	Ο ΣΥΝΤΑΚΤΗΣ Ν. ΠΑΠΑΦΙΛΙΠΠΑΚΗΣ
ΣΗΜΑ 12/12/2009	ΕΠΙΣΤΡΟΦΗ ΣΗΜΑ 12/12/2009
ΕΠΙΣΤΡΟΦΗ ΣΗΜΑ 12/12/2009	ΕΠΙΣΤΡΟΦΗ ΣΗΜΑ 12/12/2009

ΣΥΝΤΕΤΑΓΜΕΝΕΣ ΥΔΡΟΡΕΜΑΤΟΣ


ΣΥΣΤΗΜΑ ΣΥΝΤΕΤΑΓΜΕΝΩΝ ΕΓΣΑ '87

ΣΗΜΕΙΟ	X	Y
1	504171.16	3926702.65
2	504176.27	3926717.21
3	504181.84	3926730.40
4	504189.28	3926747.98
5	504191.21	3926753.43
6	504192.41	3926758.23
7	504194.49	3926766.49
8	504199.40	3926782.02
9	504199.05	3926783.88
10	504198.68	3926785.86
11	504186.68	3926790.23
12	504177.06	3926797.68
13	504174.88	3926799.37
14	504172.20	3926812.44
15	504172.00	3926821.95
16	504171.07	3926829.38
17	504182.18	3926830.67
18	504182.16	3926824.12
19	504182.85	3926811.92
20	504186.19	3926803.80
22	504186.29	3926803.54
23	504201.38	3926796.48
24	504205.36	3926793.55
25	504207.35	3926788.33
26	504208.02	3926784.92
27	504209.18	3926778.96
28	504207.73	3926766.60
29	504204.89	3926755.62
30	504204.34	3926753.91
31	504201.16	3926744.21
32	504194.33	3926726.58
33	504194.18	3926725.94
34	504190.81	3926711.07
21	504186.29	3926803.54

ΕΓΚΡΙΝΕΤΑΙ
 Με τον αρ. 2485/
 09.01.2009
 30-12-2009
 Ο ΔΙΕΥΘΥΝΤΗΣ της Δ.Δ.Ε.

Κωνσταντίνος Γ. Πατερνάκης
 Πολιτικός Μηχανικός με Α' β

ΝΙΚΟΛΑΟΣ Γ. ΠΑΠΑΦΙΛΙΠΠΑΚΗΣ
 ΔΙΠΛ. ΑΓΡΟΝΟΜΟΣ ΤΟΠΟΓΡΑΦΟΣ ΜΗΧ
 ΕΘΝ. ΜΗΤΡΟΠΟΛΙΤΕΧΝΕΙΟΥ
 ΜΕ.Α. Ε.Ε. Α.Μ. 43154
 ΑΦΜ: 020234343 - Α' ΔΟΥ ΧΑΝΙΩΝ
 ΑΝΙΣΤΕΙ Η ΚΑΝΙΣ 2441/76669

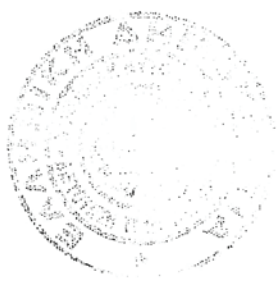

ΘΕΩΡΗΘΗΚΕ
 1.12.2009
 Γεν. Διευθυντής Υπηρεσιών

ΣΤΑΥΡΟΣ ΚΑΛΑΚΗΣ
 ΠΟΛ. ΜΗΧ. ΚΟΣ Δ.Ε.

Ο ΕΛΕΓΞΕ
 Ελένης Μανώλης
 ΠΟΛ. ΜΗΧ. με Α' βαθμό

ΕΘΝΙΚΟ ΤΥΠΟΓΡΑΦΕΙΟ

ΕΦΗΜΕΡΙΣ ΤΗΣ ΚΥΒΕΡΝΗΣΕΩΣ

ΠΕΡΙΦΕΡΕΙΑΚΑ ΓΡΑΦΕΙΑ ΠΩΛΗΣΗΣ Φ.Ε.Κ.

ΘΕΣΣΑΛΟΝΙΚΗ - Βασ. Όλγας 227	23104 23956	ΛΑΡΙΣΑ - Διοικητήριο	2410 597449
ΠΕΙΡΑΙΑΣ - Ευριπίδου 63	210 4135228	ΚΕΡΚΥΡΑ - Σαμαρά 13	26610 89122
ΠΑΤΡΑ - Κορίνθου 327	2610 638109	ΗΡΑΚΛΕΙΟ - Πεδιάδος 2	2810 300781
ΙΩΑΝΝΙΝΑ - Διοικητήριο	26510 87215	ΜΥΤΙΛΗΝΗ - Πλ. Κωνσταντινουπόλεως 1	22510 46654
ΚΟΜΟΤΗΝΗ - Δημοκρατίας 1	25310 22858		

ΤΙΜΗ ΠΩΛΗΣΗΣ ΦΥΛΛΩΝ ΤΗΣ ΕΦΗΜΕΡΙΔΟΣ ΤΗΣ ΚΥΒΕΡΝΗΣΕΩΣ

Σε έντυπη μορφή

- Για τα Φ.Ε.Κ. από 1 μέχρι 16 σελίδες σε 1 €, προσαυξανόμενη κατά 0,20 € για κάθε επιπλέον οκτασέλιδο ή μέρος αυτού.
- Για τα φωτοαντίγραφα Φ.Ε.Κ. σε 0,15 € ανά σελίδα.

Σε μορφή DVD/CD

Τεύχος	Ετήσια έκδοση	Τριμηνιαία έκδοση	Μηνιαία έκδοση
Α'	150 €	40 €	15 €
Β'	300 €	80 €	30 €
Γ'	50 €	-	-
Υ.Ο.Δ.Δ.	50 €	-	-
Δ'	110 €	30 €	-

Τεύχος	Ετήσια έκδοση	Τριμηνιαία έκδοση	Μηνιαία έκδοση
Α.Α.Π.	110 €	30 €	-
Ε.Β.Ι.	100 €	-	-
Α.Ε.Δ.	5 €	-	-
Δ.Δ.Σ.	200 €	-	20 €
Α.Ε. - Ε.Π.Ε. και Γ.Ε.ΜΗ.	-	-	100 €

- Η τιμή πώλησης μεμονωμένων Φ.Ε.Κ. σε μορφή cd-rom από εκείνα που διατίθενται σε ψηφιακή μορφή και μέχρι 100 σελίδες, σε 5 € προσαυξανόμενη κατά 1 € ανά 50 σελίδες.
- Η τιμή πώλησης σε μορφή cd-rom/dvd, δημοσιευμάτων μιας εταιρείας στο τεύχος Α.Ε.-Ε.Π.Ε. και Γ.Ε.ΜΗ. σε 5 € ανά έτος.

ΠΑΡΑΓΓΕΛΙΑ ΚΑΙ ΑΠΟΣΤΟΛΗ Φ.Ε.Κ.: Τηλεφωνικά: 210 4071010 - fax: 210 4071010 - internet: <http://www.et.gr>

ΕΤΗΣΙΕΣ ΣΥΝΔΡΟΜΕΣ Φ.Ε.Κ.

Τεύχος	Έντυπη μορφή	Ψηφιακή Μορφή
Α'	225 €	190 €
Β'	320 €	225 €
Γ'	65 €	Δωρεάν
Υ.Ο.Δ.Δ.	65 €	Δωρεάν
Δ'	160 €	80 €
Α.Α.Π.	160 €	80 €
Ε.Β.Ι.	65 €	33 €

Τεύχος	Έντυπη μορφή	Ψηφιακή Μορφή
Α.Ε.Δ.	10 €	Δωρεάν
Α.Ε. - Ε.Π.Ε. και Γ.Ε.ΜΗ.	2250 €	645 €
Δ.Δ.Σ.	225 €	95 €
Α.Σ.Ε.Π.	70€	Δωρεάν
Ο.Π.Κ.	-	Δωρεάν
Α' + Β' + Δ' + Α.Α.Π.	-	450 €

- Το τεύχος Α.Σ.Ε.Π. (έντυπη μορφή) θα αποστέλλεται σε συνδρομητές ταχυδρομικά, με την επιβάρυνση των 70 €, ποσό το οποίο αφορά τα ταχυδρομικά έξοδα.
- Για την παροχή πρόσβασης μέσω διαδικτύου σε Φ.Ε.Κ. προηγούμενων ετών και συγκεκριμένα στα τεύχη: α) Α, Β, Δ, Α.Α.Π., Ε.Β.Ι. και Δ.Δ.Σ., η τιμή προσαυξάνεται, πέραν του ποσού της ετήσιας συνδρομής του 2007, κατά 40 € ανά έτος και ανά τεύχος και β) για το τεύχος Α.Ε.-Ε.Π.Ε. & Γ.Ε.ΜΗ., κατά 60 € ανά έτος παλαιότητας.

* Η καταβολή γίνεται σε όλες τις Δημόσιες Οικονομικές Υπηρεσίες (Δ.Ο.Υ.). Το πρωτότυπο διπλότυπο (έγγραφο αριθμ. πρωτ. 9067/28.2.2005 2η Υπηρεσία Επιτρόπου Ελεγκτικού Συνεδρίου) με φροντίδα των ενδιαφερομένων, πρέπει να αποστέλλεται ή να κατατίθεται στο Εθνικό Τυπογραφείο (Καποδιστρίου 34, Τ.Κ. 104 32 Αθήνα).

* Σημειώνεται ότι φωτοαντίγραφα διπλοτύπων, ταχυδρομικές Επιταγές για την εξόφληση της συνδρομής, δεν γίνονται δεκτά και θα επιστρέφονται.

* Οι οργανισμοί τοπικής αυτοδιοίκησης, τα νομικά πρόσωπα δημοσίου δικαίου, τα μέλη της Ένωσης Ιδιοκτητών Ημερησίου Τύπου Αθηνών και Επαρχίας, οι τηλεοπτικοί και ραδιοφωνικοί σταθμοί, η Ε.Σ.Η.Ε.Α., τα τριτοβάθμια συνδικαλιστικά Όργανα και οι τριτοβάθμιες επαγγελματικές ενώσεις δικαιούνται έκπτωσης πενήντα τοις εκατό (50%) επί της ετήσιας συνδρομής (τρέχον έτος + παλαιότητα).

* Το ποσό υπέρ Τ.Α.Π.Ε.Τ. [5% επί του ποσού συνδρομής (τρέχον έτος + παλαιότητα)], καταβάλλεται ολόκληρο (Κ.Α.Ε. 3512) και υπολογίζεται πριν την έκπτωση.

* Στην Ταχυδρομική συνδρομή του τεύχους Α.Σ.Ε.Π. δεν γίνεται έκπτωση.

Πληροφορίες για δημοσιεύματα που καταχωρούνται στα Φ.Ε.Κ. στο τηλ.: 210 5279000.

Φωτοαντίγραφα παλαιών Φ.Ε.Κ.: Μάρνη 8 τηλ.: 210 8220885, 210 8222924, 210 5279050.

Οι πολίτες έχουν τη δυνατότητα ελεύθερης ανάγνωσης των δημοσιευμάτων που καταχωρούνται σε όλα τα τεύχη της Εφημερίδας της Κυβερνήσεως πλην εκείνων που καταχωρούνται στο τεύχος Α.Ε.-Ε.Π.Ε. και Γ.Ε.ΜΗ., από την ιστοσελίδα του Εθνικού Τυπογραφείου (www.et.gr).

Οι υπηρεσίες εξυπηρέτησης πολιτών λειτουργούν καθημερινά από 08:00 μέχρι 13:00



* 0 4 0 0 0 2 2 2 8 0 1 1 0 0 0 0 8 *

ΑΠΟ ΤΟ ΕΘΝΙΚΟ ΤΥΠΟΓΡΑΦΕΙΟ

ΚΑΠΟΔΙΣΤΡΙΟΥ 34 * ΑΘΗΝΑ 104 32 * ΤΗΛ. 210 52 79 000 * FAX 210 52 21 004
ΗΛΕΚΤΡΟΝΙΚΗ ΔΙΕΥΘΥΝΣΗ: <http://www.et.gr> - e-mail: webmaster.et@et.gr