



ΕΦΗΜΕΡΙΣ ΤΗΣ ΚΥΒΕΡΝΗΣΕΩΣ

ΤΗΣ ΕΛΛΗΝΙΚΗΣ ΔΗΜΟΚΡΑΤΙΑΣ

ΤΕΥΧΟΣ ΤΕΤΑΡΤΟ

Αρ. Φύλλου 41

4 Φεβρουαρίου 2010

ΠΕΡΙΕΧΟΜΕΝΑ

ΑΠΟΦΑΣΕΙΣ

- Κήρυξη ως αναδασωτέας δημοτικής δασικής έκτασης, εμβαδού δυο χιλιάδων εξακοσίων ογδόντα τριών τετραγωνικών μέτρων και 50/100 (2.683,50 τ.μ), στη θέση «Μεγάλη», του Τ.Δ. Λιγκιάδων του Δήμου Περάματος Νομού Ιωαννίνων..... 1
- Κήρυξη ως αναδασωτέας έκτασης 606,43 τ.μ., στο Α.Τ. 1147Ζ του Αγροκτήματος Πατρίδας, του Δήμου Δοβρά, Ν. Ημαθίας..... 2
- Αλλαγή χρήσης γης τμήματος εκπονημένης δημοτικής έκτασης του αγροκτήματος Δ.Δ. Μεσημεριού Δήμου Έδεσσας Ν. Πέλλας, για ανέγερση σταβλικών εγκαταστάσεων..... 3

ΑΠΟΦΑΣΕΙΣ

- Αριθμ. 72 (1)
Κήρυξη ως αναδασωτέας δημοτικής δασικής έκτασης, εμβαδού δυο χιλιάδων εξακοσίων ογδόντα τριών τετραγωνικών μέτρων και 50/100 (2.683,50 τ.μ), στη θέση «Μεγάλη», του Τ.Δ. Λιγκιάδων του Δήμου Περάματος Νομού Ιωαννίνων.

Η ΓΕΝΙΚΗ ΓΡΑΜΜΑΤΕΑΣ ΠΕΡΙΦΕΡΕΙΑΣ ΗΠΕΙΡΟΥ

Έχοντας υπόψη:

1. Τις διατάξεις:

α) Του Ν. 2503/97 «Διοίκηση, Οργάνωση, Στελέχωση της Περιφέρειας κ.λπ.».

β) Του Ν. 2647/98 «Μεταβίβαση αρμοδιοτήτων στις Περιφέρειες κ.λπ.».

γ) Του άρθρου 117 παρ. 3 του Συντάγματος της Ελλάδας.

δ) Του Ν. 998/79 «περί προστασίας δασών και δασικών εν γένει εκτάσεων της χώρας

και συγκεκριμένα τις διατάξεις: (α) του άρθρου 37 παρ.1, (β) του άρθρου 38 παρ 1 και (γ) του άρθρου 41 παρ.1, όπως ισχύει σήμερα.

2. Τις υπ' αριθμ. 160417/1180/8-7-1980 και 182447/3049/24-09-1980 διαταγές του Υπουργείου Γεωργίας.

3. Την υπ' αριθ. 7622/1484/29-1-2008 (ΦΕΚ 269/Β'/22-2-2008) απόφαση Γεν Γραμ. Περ. Ηπείρου «Περί μεταβίβασης αρμοδιοτήτων και παροχή εξουσιοδότησης υπογραφής αποφάσεων κ.λπ. με εντολή Γενικού Γραμματέα Περιφέρειας Ηπείρου στον Προϊστάμενο Γενικής Δ/σης Περιφέρειας, στον Προϊστάμενο της Επιθεώρησης Δασών, στους Προϊσταμένους Δ/σεων Δασών και Δασαρχείων».

4. Την υπ' αριθμ. 36845/461/08- 12-2009 αναφορά του Δασαρχείου Ιωαννίνων, με την οποία προτείνεται η κήρυξη, ως αναδασωτέας, της αναφερομένης στο θέμα έκτασης.

5. Την υπ' αριθμ. 4470/15-12-2009 αναφορά - εισήγηση της Δ/σης Δασών Ιωαννίνων, αποφασίζουμε:

1. Κηρύσσουμε αναδασωτέα, με σκοπό να επανέλθει στην πρότερα της κατάσταση με φυσική ή τεχνητή αναδάσωση, την δημοτική δασική έκταση, εμβαδού δυο χιλιάδων εξακοσίων ογδόντα τριών τετραγωνικών μέτρων και 50/100 (2.683,50 τ.μ), στη θέση «Μεγάλη», του Τ.Δ. Λιγκιάδων του Δήμου Περάματος, η οποία εκχερσώθηκε παράνομα με μηχανοκίνητα μέσα, με σκοπό την διάνοιξη δρόμου και την καλλιέργεια της Η έκταση απεικονίζεται στο συνημμένο τοπογραφικό διάγραμμα, με κλίμακα 1:1000, της Δασολόγου Μαργαρίτας Καρβούνη του Δασαρχείου Ιωαννίνων, το οποίο αποτελεί αναπόσπαστο μέρος της παρούσας απόφασης, με στοιχεία 1 -2-3...9-10- 11...14 -15 - 16...22 - 23 - 1 και έχει όρια:

Ανατολικά: Με αγρό και δημοτική δασική έκταση

Δυτικά: Με δημοτική δασική έκταση

Βόρεια: Με δημοτική δασική έκταση

Νότια: Με αγρό και δημοτική δασική έκταση

Με την απόφαση μας αυτή δεν προκαλείται δαπάνη σε βάρος του κρατικού προϋπολογισμού.

Η απόφαση αυτή να δημοσιευθεί στην εφημερίδα της Κυβερνήσεως.

Ιωάννινα, 13 Ιανουαρίου 2010


Η Γενική Γραμματέας Περιφέρειας
ΔΗΜΗΤΡΑ ΓΕΩΡΓΑΚΟΠΟΥΛΟΥ - ΜΠΑΣΤΑ



ΕΛΛΗΝΙΚΗ ΔΗΜΟΚΡΑΤΙΑ
ΠΕΡΙΦΕΡΕΙΑ ΗΠΕΙΡΟΥ
ΓΕΝΙΚΗ Δ/ΝΣΗ ΠΕΡΙΦΕΡΕΙΑΣ
ΔΙΕΥΘΥΝΣΗ ΔΑΣΩΝ ΙΩΑΝΝΙΝΩΝ
ΔΑΣΑΡΧΕΙΟ ΙΩΑΝΝΙΝΩΝ

Ανήκει στην αριθμ. ...78 / ...13 - 1 - 2010.....
απόφαση του Γ.Γ.Π.Ηπείρου

ΤΟΠΟΓΡΑΦΙΚΟ ΔΙΑΓΡΑΜΜΑ
ΕΚΧΕΡΣΩΘΕΙΣΑΣ ΔΗΜΟΣΙΑΣ ΔΑΣΙΚΗΣ ΕΚΤΑΣΗΣ
ΣΥΝΟΛΙΚΟΥ ΕΜΒΑΔΟΥ 2.683,50 Τ.Μ ΣΤΗ ΘΕΣΗ "ΜΕΓΑΛΗ"
ΠΕΡΙΦΕΡΕΙΑΣ Δ.Δ. ΛΥΤΚΙΑΔΩΝ ΤΟΥ ΔΗΜΟΥ ΠΕΡΑΜΑΤΟΣ
ΚΛΙΜΑΚΑ 1:1000

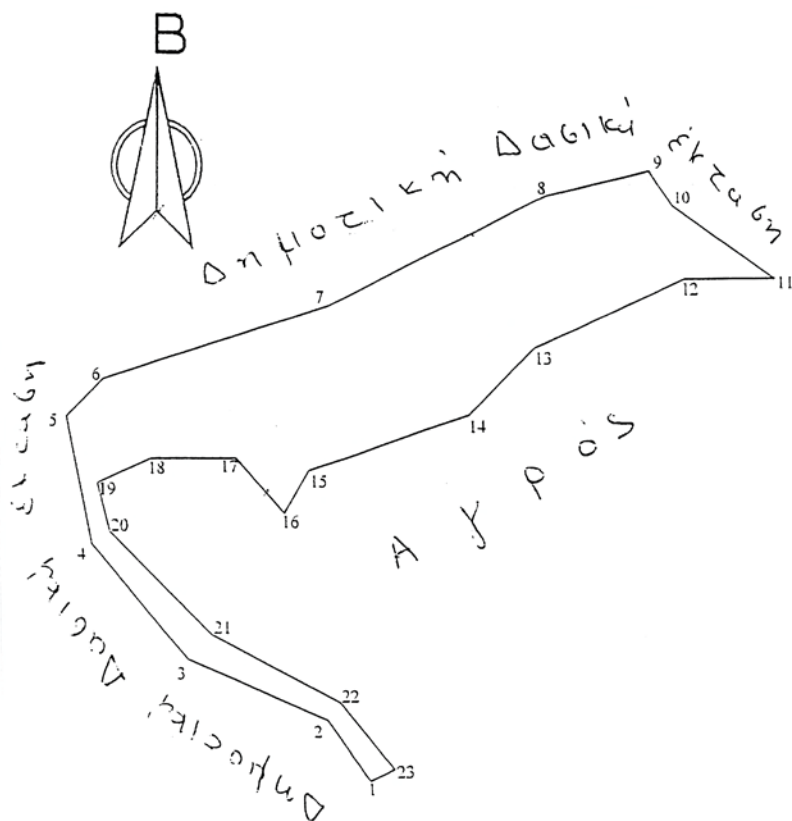

ΑΠΟΣΠΑΣΜΑ ΦΥΛΛΟΥ ΧΑΡΤΗ
ΙΩΑΝΝΙΝΩΝ - ΚΛΙΜΑΚΑ 1:50.000



Θέση αναδάσωσης έκτασης

ΣΥΝΤΕΤΑΓΜΕΝΕΣ ΟΡΙΩΝ ΕΓΣΑ '87		
Α/Α	Χ	Ψ
1	233629	4397688
2	233622	4397698
3	233599	4397708
4	233583	4397727
5	233579	4397748
6	233585	4397754
7	233622	4397766
8	233658	4397784
9	233675	4397788
10	233679	4397782
11	233696	4397770
12	233681	4397770
13	233656	4397759
14	233645	4397748
15	233619	4397739
16	233615	4397732
17	233607	4397741
18	233593	4397741
19	233584	4397737
20	233586	4397729
21	233603	4397712
22	233624	4397701
23	233633	4397690

ΕΘΝΙΚΟ ΤΥΠΟΓΡΑΦΕΙΟ

Για τεχνικούς λόγους στο σχεδιάγραμμα,
έγινε σμίκρυνση, κατά ποσοστό **79%**

Ιωάννινα 13 / ... / 2010... Η ΓΕΝΙΚΗ ΓΡΑΜΜΑΤΕΑΣ ΠΕΡΙΦ. ΗΠΕΙΡΟΥ Δ. ΓΕΩΡΓΑΚΟΠΟΥΛΟΥ - ΜΠΑΣΤΑ	Ιωάννινα 12 / ... / 2010... Ο ΠΡΟΪΣΤΗΜΕΝΟΣ ΓΕΝΙΚΗΣ Δ/ΝΣΗΣ ΠΕΡΙΦ. ΗΠΕΙΡΟΥ Δ. ΜΠΑΛΤΟΓΙΑΝΝΗΣ	Ιωάννινα 15 / 12 / 2009 Ο ΤΥΠΟΪΣΤΗΜΕΝΟΣ Δ/ΝΣΗΣ ΔΑΣΩΝ ΙΩΑΝΝΙΝΩΝ Ν. ΠΑΠΑΕΥΘΥΜΙΟΥ Δασολόγος με Α' Βαθμό	Ιωάννινα 8 / 12 / 2009 Η ΠΡΟΪΣΤΗΜΕΝΗ ΤΟΥ ΔΑΣΑΡΧΕΙΟΥ ΙΩΑΝΝΙΝΩΝ Φ. ΚΟΥΤΣΑ Δασολόγος με Α' Βαθμό	Ιωάννινα 8 / 12 / 2009 Η ΣΥΝΤΑΚΤΗΣ ΔΑΣΟΛΟΓΟΣ Μ. ΚΑΡΒΟΥΝΗ Δασολόγος με Β' Βαθμό
---	---	---	--	--

Αριθμ. 150 (2)
Κήρυξη ως αναδασωτέας έκτασης 606,43 τ.μ., στο Α.Τ.
1147ζ του Αγροκτήματος Πατρίδας, του Δήμου Δο-
βρά, Ν. Ημαθίας

Η ΓΕΝΙΚΗ ΓΡΑΜΜΑΤΕΑΣ ΠΕΡΙΦΕΡΕΙΑΣ
ΚΕΝΤΡΙΚΗΣ ΜΑΚΕΔΟΝΙΑΣ

Έχοντας υπόψη:

1. Την παρ. 3 του 117 του Συντάγματος της χώρας
2. Τις περί διοικητικής αποκέντρωσης διατάξεις του
Ν. 3200/1955.

3. Τις διατάξεις του Ν. 998/79 «Περί προστασίας δασών
και δασικών εν γένει εκτάσεων» και ειδικότερα: α) του
άρθρου 41 παρ. 1.

β) του άρθρου 38 παρ. 1.

γ) του άρθρου 70 όπως συμπληρώθηκε με το άρθρο
12 παρ. 2 του Ν. 2040/92 και αντικαταστάθηκε με την
παράγραφο 15 του άρθρου 1 του Ν. 3208/03.

4. Τις διαταγές του Υπ. Γεωργίας:

α) 160417/1180/80, β) 182447/3049/80, γ) 154659/82.

5. Τις διατάξεις του Ν. 2218/94 «Περί ίδρυσης Νομαρ-
χιακής αυτοδιοίκησης κ.λπ.», και τα άρθρα 4 παρ. 7 και
6 του Ν. 2240/94 «Συμπλήρωση διατάξεων για τη Νομ.
αυτ/ση κ.λπ.».

6. Το Ν. 2503/97 «Διοίκηση, οργάνωση, στελέχωση της
Περιφέρειας κ.λπ.».

7. Την με αριθ. 8063/23 - 10 - 2008 απόφαση του
Γενικού Γραμματέα Περιφέρειας Κεντρικής Μακεδονί-
ας «Ορισμός εισηγητών και μεταβίβαση εξουσίας υπο-
γραφής Μ.Ε.Γ.Γ.Π.Κ.Μ. κ.λπ.» (ΦΕΚ αριθ. 2317/13-11-2008
τεύχος Β').

8. Την με αριθ. 136/16-1-2010 πρόταση του Δασαρχείου
Βέροιας περί κήρυξης αναδασωτέας της αναφερόμενης
στο θέμα έκτασης, αποφασίζουμε:

Κηρύσσουμε αναδασωτέα με σκοπό τη φυσική ανα-
γέννηση της δασικής βλάστησης δασική έκταση 606,43
τ.μ. στη θέση Α.Τ. 1147ζ του Αγροκτήματος Πατρίδας
του Δήμου Δοβρά, που διαπιστώθηκε στις 2-11-2009, ότι
εκχερσώθηκε. Η έκταση αυτή είναι μέρος μεγαλύτερης
έκτασης καλυπτόμενης με αραιή θαμνώδη δασική βλά-
στηση κυρίως πουρναριού και είναι μέρος του Α.Τ. 1147ζ
του Αγροκτήματος Πατρίδας Σ.Δ. 1960. Προσδιορίζεται
δε από τα στοιχεία Α, Β, Γ, Δ, Α όπως φαίνεται στο
συνηγμένο διάγραμμα.

Το τελευταίο μαζί με το απόσπασμα φύλλου δασι-
κού χάρτη κλ. 1:50.000 όπου είναι σημειωμένη θέση της
έκτασης, αποτελούν αναπόσπαστο μέρος της απόφασης
αυτής. Τα όρια της έκτασης είναι:

Ανατολικά: Το Α.Τ. 1122 Αγροκτήματος Πατρίδας.

Δυτικά: Υπάρχων χωματόδρομος.

Βόρεια: Α.Τ. 1120 και υπόλοιπη έκταση Α.Τ. 1147ζ Αγρο-
κτήματος Πατρίδας.

Νότια: Υπόλοιπη έκταση Α.Τ. 1147ζ Αγροκτήματος Πα-
τρίδας.

Η απόφαση αυτή να δημοσιευθεί στην Εφημερίδα της
Κυβερνήσεως.

Βέροια, 21 Ιανουαρίου 2010


Με εντολή Γενικού Γραμματέα Περιφέρειας
Ο Διευθυντής Δασών Ημαθίας
ΙΟΡΔΑΝΗΣ ΟΥΖΟΥΝΙΔΗΣ

ΤΟΠΟΓΡΑΦΙΚΟ ΔΙΑΓΡΑΜΜΑ ΚΛΙΜΑΚΑ 1:1000

ΣΤΟ ΟΠΟΙΟ ΦΑΙΝΕΤΑΙ Η ΠΑΡΑΝΟΜΑ ΕΚΧΕΡΣΩΘΕΙΣΑ
ΔΑΣΙΚΗ ΕΚΤΑΣΗ, ΣΤΗΝ ΠΕΡΙΟΧΗ Α.Τ.1147 ΤΟΥ
ΑΓΡΟΚΤΗΜΑΤΟΣ ΠΑΤΡΙΔΑΣ ΕΜΒ. (Α,Β,Γ,Δ,Α) = 0,606 ΣΤΡ.

ΕΘΝΙΚΟ ΤΥΠΟΓΡΑΦΕΙΟ

Για τεχνικούς λόγους στο σχεδιάγραμμα,
έγινε σμίκρυνση, κατά ποσοστό 83%

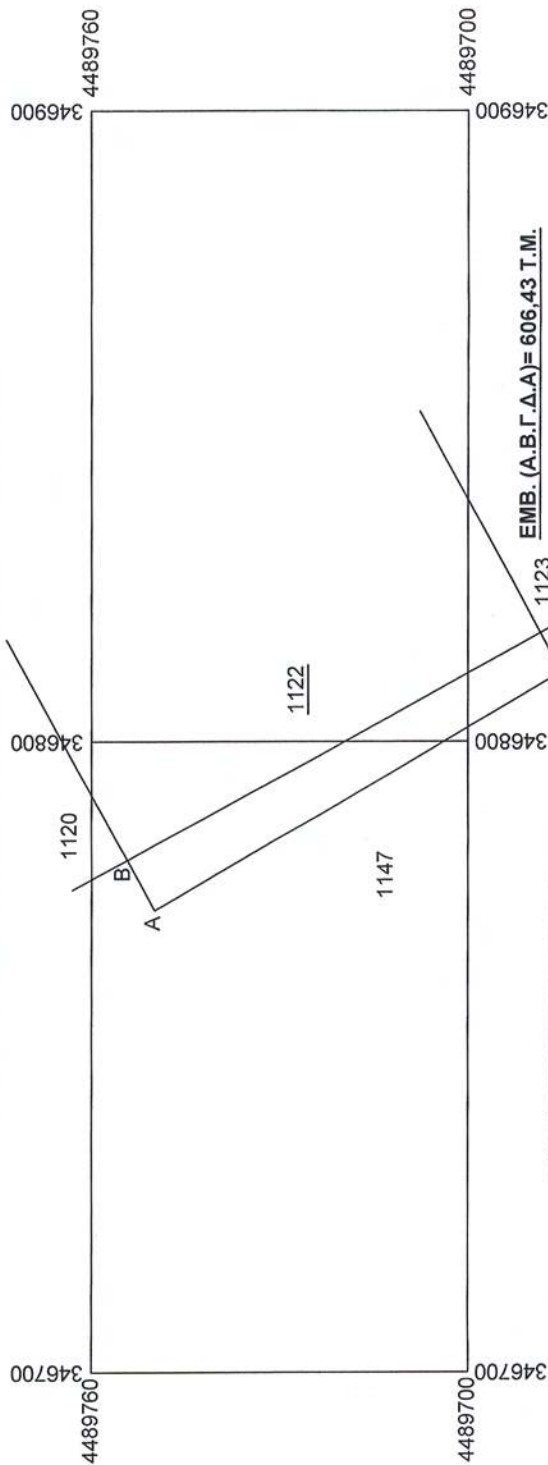

ΘΕΣΗ ΕΚΧΕΡΣΩΘΕΙΣΑΣ ΔΑΣΙΚΗΣ ΕΚΤΑΣΗΣ



ΤΙΤΑ ΘΕΩΡΗΘΗΚΕ

ΒΕΡΟΙΑ 18-01-2010

Ο ΔΑΣΑΡΧΗΣ

ΒΕΡΟΙΑ 18-01-2010

Ο ΣΥΝΤΑΚΤΗΣ

ΘΩΜΑΣ ΕΥΑΓΓΕΛΟΠΟΥΛΟΣ
ΔΑΣΟΛΟΓΟΣ ΜΕ Α ΒΑΘΜΟ

ΔΗΜΗΤΡΙΟΣ ΚΑΛΦΑΣ
ΔΑΣΟΛΟΓΟΣ ΜΕ Α ΒΑΘΜΟ

ΑΠΟΣΠΛΑΤ. ΓΕΝ. ΠΡΟΣ. ΤΗΣ Γ.Υ.Σ. 1:50000 (EGSA)

Αριθμ. 50

(3)

Αλλαγή χρήσης γης τμήματος εκπονημένης δημοτικής έκτασης του αγροκτήματος Δ.Δ. Μεσημεριού Δήμου Έδεσσας Ν. Πέλλας, για ανέγερση σταβλικών εγκαταστάσεων.

Ο ΑΝΤΙΝΟΜΑΡΧΗΣ ΠΕΛΛΑΣ

Έχοντας υπόψη:

1. Τις διατάξεις του Π.Δ.30/96 (ΦΕΚ 21 Α/96) «Κώδικας Νομαρχιακής Αυτ/σης», όπως τροποποιήθηκε και ισχύει.

2. Την αριθμ.40/23-4-2008 (ΦΕΚ 1711 Β/26-8-08) απόφαση του Ν.Σ. Πέλλας.

3. Την υπ. Αριθμ. 100/ΔΙΟΙΚ/29/8-1-2010 (Β' 58/26-1-2010) απόφαση του Νομάρχη Πέλλας «Μεταβίβαση Αρμοδιοτήτων στους Αντινομάρχες».

4. Τις διατάξεις του Ν. 1512/85 (ΦΕΚ 4Α/85) για τροποποίηση και συμπλήρωση Πολεοδομικών διατάξεων κ.λπ. και ειδικά το άρθρο 3 «περί καθορισμού χρήσεων παραχωρουμένων δημοτικών εκτάσεων».

5. Τις διατάξεις του άρθρου 90 του π.δ. 63/2005, «Κωδικοποίηση της νομοθεσίας για την Κυβέρνηση και τα Κυβερνητικά Όργανα» (Α' 98).

6. Τις διατάξεις του από 17-7-23 Ν.Δ. «περί σχεδίων πόλεων και κωμών του Κράτους», όπως τροποποιήθηκε και συμπληρώθηκε μεταγενέστερα.

7. Το αριθμ. 8083/09/8-1-2010 έγγραφο της Δ/νσης Τοπ/κής Αυτ/σης και Δ/σης Ν. Πέλλας.

8. Την αριθμ. 213/2009 απόφαση Δημοτικού Συμβουλίου Έδεσσας.

9. Το αριθμ. 6011/15-9-2009 έγγραφο της Δ/νσης Τουρισμού Κεντρικής Μακεδονίας.

10. Το αριθμ. 706/4-8-2009 έγγραφο της Κτηματικής Υπηρεσίας Ν. Πέλλας.

11. Το αριθμ. 15264/5-8-2009 έγγραφο του Τμήματος Τοπογραφίσεων και Κτηματολογίου Έδεσσας.

12. Το αριθμ. ΔΥΠ/Β3/Φ.34718042/21-12-2009 έγγραφο του Τμήματος Υγείας της Δ/νσης Υγείας Πρόνοιας - Τμήμα Υγείας.

13. Το αριθμ. 2439/12-8-2009 έγγραφο της 11^{ης} Εφορείας Βυζαντινών Αρχαιοτήτων.

14. Το αριθμ. 4284/7-9-2009 έγγραφο της ΙΖ' Εφορείας Προϊστορικών και Κλασικών Αρχαιοτήτων.

15. Τα αριθμ. 4508/22-12-2009 και 2857/30-9-2009 έγγραφα του Δασαρχείου Έδεσσας της Δ/νσης Δασών Πέλλας.

16. Το αριθμ. 15345/6-8-2009 έγγραφο του Τμήματος Πολιτικής Γης της Δ/νσης Γεωργίας.

17. Το αριθμ. 1545/8-9-2009 έγγραφο του Τμήματος Πολεοδομίας Έδεσσας της Δ/νσης Πολεοδομικού Σχεδιασμού - Οικισμού και Χωροταξίας.

18. Το γεγονός ότι από τις διατάξεις της παρούσας απόφασης δεν προκαλείται δαπάνη σε βάρος του Κρατικού προϋπολογισμού ούτε του προϋπολογισμού του οικείου ΟΤΑ, αποφασίζουμε:

Άρθρο 1

Προσδιορίζουμε την χρήση τμήματος 4049,41 τ.μ. δημοτικής έκτασης στην Τοποθεσία ΣΤΑΜΝΑ ΝΙΒΑ του αγροκτήματος Δ.Δ. Μεσημεριού Δήμου Έδεσσας Ν. Πέλλας με στοιχεία Α220-Α221-Α222-.....-Α235-Α220, όπως αυτό απεικονίζεται στο συνημμένο στην παρούσα απόφαση τοπογραφικό διάγραμμα με κλίμακα 1:500 που θεωρήθηκε από τη Δ/ντρια της Δ/νσης Πολεοδομικού Σχεδιασμού - Οικισμού και Χωροταξίας Ν.Α. Πέλλας με την από 19 Ιανουαρίου 2009 πράξη, σαν χώρο για την δημιουργία σταβλικών εγκαταστάσεων.

Άρθρο 2

Η απόφαση αυτή δεν απαλλάσσει τον ενδιαφερόμενο από την υποχρέωση λήψης των σχετικών αδειών και την τήρηση της αριθμ. 83840/3591/12-12-86 απόφασης του Υ.Π.Ε.ΧΩ.Δ.Ε..

Κατά της παρούσας επιτρέπεται σύμφωνα με το άρθρο 69 του Π.Δ. 30/96 (ΦΕΚ 21/Α) η άσκηση προσφυγής ενώπιον του Γενικού Γραμματέα Περιφέρειας μόνο για παράβαση Νόμου μέσα σε αποκλειστική προθεσμία τριάντα (30) ημερών από την λήψη της παρούσας που κατατίθεται στο Τμήμα Πολεοδομίας της Ν.Α. Πέλλας.

Κατά της απόφασης μας αυτής, ως και της εκδιδόμενης αποφάσεως επί της προσφυγής του άρθρου 69 του Π.Δ. 30/96, επιτρέπεται αίτηση ακύρωσης ως και αίτηση αναστολής εκτέλεσης της προσβαλλόμενης απόφασης μας, ενώπιον του Συμβουλίου της Επικράτειας, μέσα σε αποκλειστική προθεσμία εξήντα (60) ημερών.


Η απόφαση αυτή να δημοσιευθεί στην Εφημερίδα της Κυβερνήσεως.

Έδεσσα, 19 Ιανουαρίου 2010

Ο Αντινομάρχης
ΣΩΤ. ΚΕΧΑΓΙΑΣ

ΤΟΠΟΓΡΑΦΙΚΟ ΔΙΑΓΡΑΜΜΑ -

ΥΠΟΚΑΤΑΣΤΑΣΗ ΜΕΣΗΜΕΡΙΟΥ Ν ΠΕΛΛΑΣ

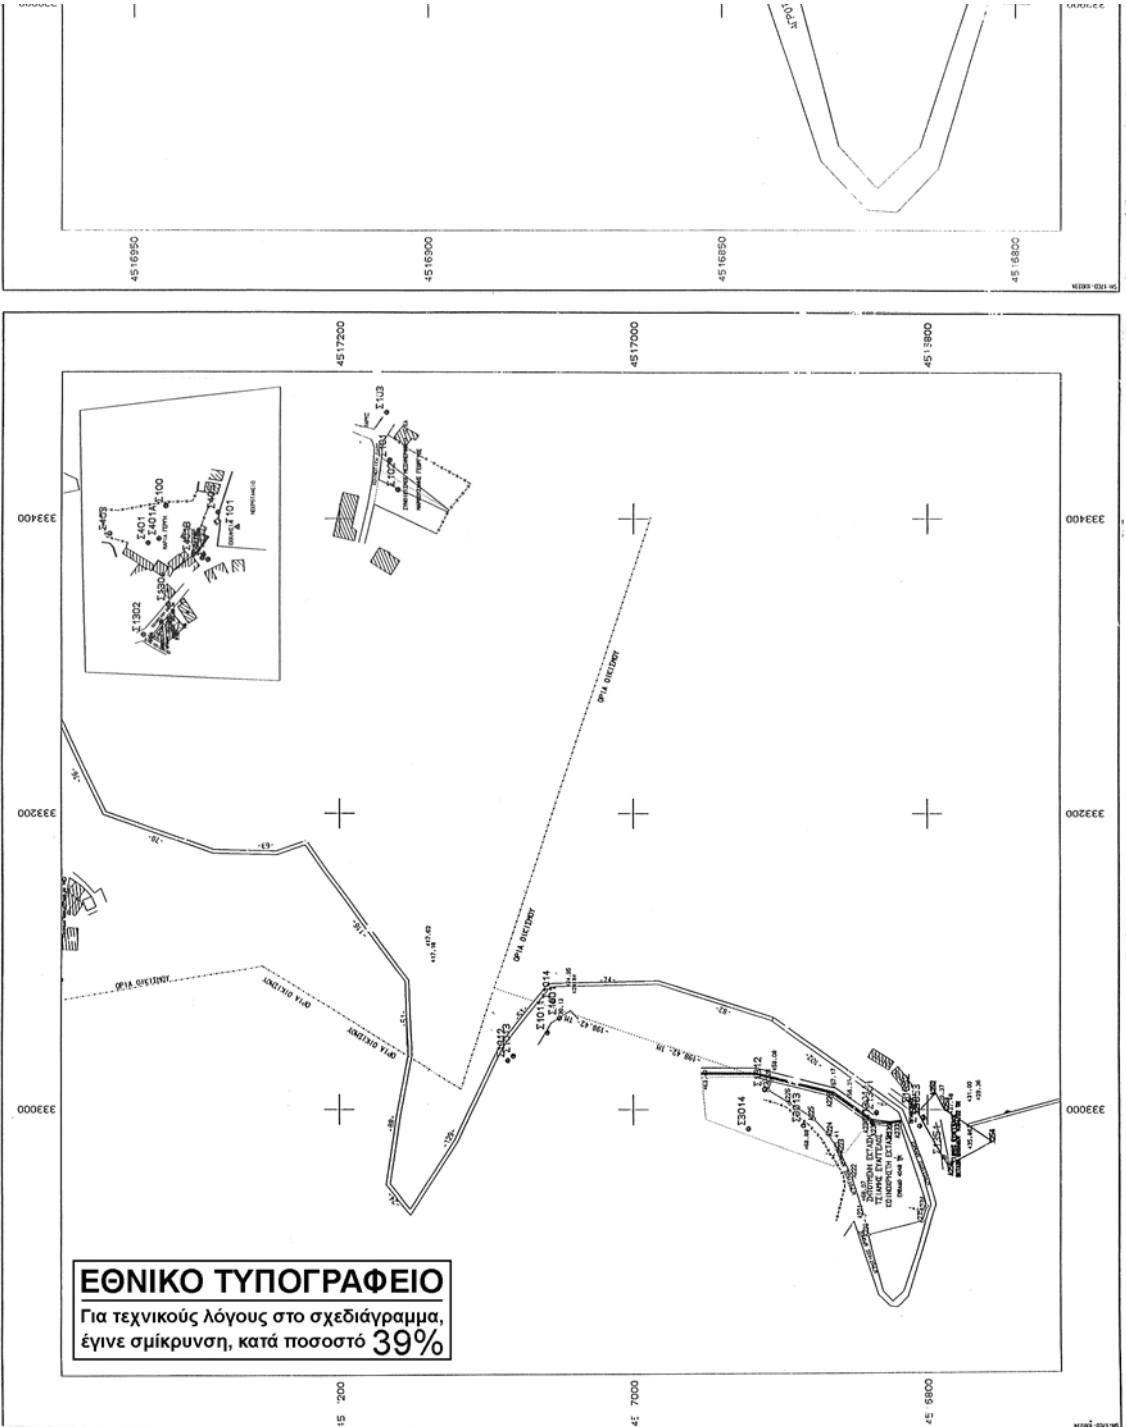

ΕΘΝΙΚΟ ΤΥΠΟΓΡΑΦΕΙΟ

ΕΦΗΜΕΡΙΣ ΤΗΣ ΚΥΒΕΡΝΗΣΕΩΣ

ΠΕΡΙΦΕΡΕΙΑΚΑ ΓΡΑΦΕΙΑ ΠΩΛΗΣΗΣ Φ.Ε.Κ.

ΘΕΣΣΑΛΟΝΙΚΗ - Βασ. Όλγας 227	23104 23956	ΛΑΡΙΣΑ - Διοικητήριο	2410 597449
ΠΕΙΡΑΙΑΣ - Ευριπίδου 63	210 4135228	ΚΕΡΚΥΡΑ - Σαμαρά 13	26610 89122
ΠΑΤΡΑ - Κορίνθου 327	2610 638109	ΗΡΑΚΛΕΙΟ - Πεδιάδος 2	2810 300781
ΙΩΑΝΝΙΝΑ - Διοικητήριο	26510 87215	ΜΥΤΙΛΗΝΗ - Πλ. Κωνσταντινουπόλεως 1	22510 46654
ΚΟΜΟΤΗΝΗ - Δημοκρατίας 1	25310 22858		

ΤΙΜΗ ΠΩΛΗΣΗΣ ΦΥΛΛΩΝ ΤΗΣ ΕΦΗΜΕΡΙΔΟΣ ΤΗΣ ΚΥΒΕΡΝΗΣΕΩΣ

Σε έντυπη μορφή

- Για τα Φ.Ε.Κ. από 1 μέχρι 16 σελίδες σε 1 €, προσαυξανόμενη κατά 0,20 € για κάθε επιπλέον οκτασέλιδο ή μέρος αυτού.
- Για τα φωτοαντίγραφα Φ.Ε.Κ. σε 0,15 € ανά σελίδα.

Σε μορφή DVD/CD

Τεύχος	Ετήσια έκδοση	Τριμηνιαία έκδοση	Μηνιαία έκδοση
Α'	150 €	40 €	15 €
Β'	300 €	80 €	30 €
Γ'	50 €	-	-
Υ.Ο.Δ.Δ.	50 €	-	-
Δ'	110 €	30 €	-

Τεύχος	Ετήσια έκδοση	Τριμηνιαία έκδοση	Μηνιαία έκδοση
Α.Α.Π.	110 €	30 €	-
Ε.Β.Ι.	100 €	-	-
Α.Ε.Δ.	5 €	-	-
Δ.Δ.Σ.	200 €	-	20 €
Α.Ε. - Ε.Π.Ε. και Γ.Ε.Μ.Η.	-	-	100 €

- Η τιμή πώλησης μεμονωμένων Φ.Ε.Κ. σε μορφή cd-rom από εκείνα που διατίθενται σε ψηφιακή μορφή και μέχρι 100 σελίδες, σε 5 € προσαυξανόμενη κατά 1 € ανά 50 σελίδες.
- Η τιμή πώλησης σε μορφή cd-rom/dvd, δημοσιευμάτων μιας εταιρείας στο τεύχος Α.Ε.-Ε.Π.Ε. και Γ.Ε.Μ.Η. σε 5 € ανά έτος.

ΠΑΡΑΓΓΕΛΙΑ ΚΑΙ ΑΠΟΣΤΟΛΗ Φ.Ε.Κ.: Τηλεφωνικά: 210 4071010 - fax: 210 4071010 - internet: <http://www.et.gr>

ΕΤΗΣΙΕΣ ΣΥΝΔΡΟΜΕΣ Φ.Ε.Κ.

Τεύχος	Έντυπη μορφή	Ψηφιακή Μορφή
Α'	225 €	190 €
Β'	320 €	225 €
Γ'	65 €	Δωρεάν
Υ.Ο.Δ.Δ.	65 €	Δωρεάν
Δ'	160 €	80 €
Α.Α.Π.	160 €	80 €
Ε.Β.Ι.	65 €	33 €

Τεύχος	Έντυπη μορφή	Ψηφιακή Μορφή
Α.Ε.Δ.	10 €	Δωρεάν
Α.Ε. - Ε.Π.Ε. και Γ.Ε.Μ.Η.	2250 €	645 €
Δ.Δ.Σ.	225 €	95 €
Α.Σ.Ε.Π.	70€	Δωρεάν
Ο.Π.Κ.	-	Δωρεάν
Α' + Β' + Δ' + Α.Α.Π.	-	450 €

- Το τεύχος Α.Σ.Ε.Π. (έντυπη μορφή) θα αποστέλλεται σε συνδρομητές ταχυδρομικά, με την επιβάρυνση των 70 €, ποσό το οποίο αφορά τα ταχυδρομικά έξοδα.
- Για την παροχή πρόσβασης μέσω διαδικτύου σε Φ.Ε.Κ. προηγούμενων ετών και συγκεκριμένα στα τεύχη: α) Α, Β, Δ, Α.Α.Π., Ε.Β.Ι. και Δ.Δ.Σ., η τιμή προσαυξάνεται, πέραν του ποσού της ετήσιας συνδρομής του 2007, κατά 40 € ανά έτος και ανά τεύχος και β) για το τεύχος Α.Ε.-Ε.Π.Ε. & Γ.Ε.Μ.Η., κατά 60 € ανά έτος παλαιότητας.

* Η καταβολή γίνεται σε όλες τις Δημόσιες Οικονομικές Υπηρεσίες (Δ.Ο.Υ.). Το πρωτότυπο διπλότυπο (έγγραφο αριθμ. πρωτ. 9067/28.2.2005 2η Υπηρεσία Επιτρόπου Ελεγκτικού Συνεδρίου) με φροντίδα των ενδιαφερομένων, πρέπει να αποστέλλεται ή να κατατίθεται στο Εθνικό Τυπογραφείο (Καποδιστρίου 34, Τ.Κ. 104 32 Αθήνα).

* Σημειώνεται ότι φωτοαντίγραφα διπλοτύπων, ταχυδρομικές Επιταγές για την εξόφληση της συνδρομής, δεν γίνονται δεκτά και θα επιστρέφονται.

* Οι οργανισμοί τοπικής αυτοδιοίκησης, τα νομικά πρόσωπα δημοσίου δικαίου, τα μέλη της Ένωσης Ιδιοκτητών Ημερησίου Τύπου Αθηνών και Επαρχίας, οι τηλεοπτικοί και ραδιοφωνικοί σταθμοί, η Ε.Σ.Η.Ε.Α., τα τριτοβάθμια συνδικαλιστικά Όργανα και οι τριτοβάθμιες επαγγελματικές ενώσεις δικαιούνται έκπτωσης πενήντα τοις εκατό (50%) επί της ετήσιας συνδρομής (τρέχον έτος + παλαιότητα).

* Το ποσό υπέρ Τ.Α.Π.Ε.Τ. [5% επί του ποσού συνδρομής (τρέχον έτος + παλαιότητα)], καταβάλλεται ολόκληρο (Κ.Α.Ε. 3512) και υπολογίζεται πριν την έκπτωση.

* Στην Ταχυδρομική συνδρομή του τεύχους Α.Σ.Ε.Π. δεν γίνεται έκπτωση.

Πληροφορίες για δημοσιεύματα που καταχωρούνται στα Φ.Ε.Κ. στο τηλ.: 210 5279000.

Φωτοαντίγραφα παλαιών Φ.Ε.Κ.: Μάρνη 8 τηλ.: 210 8220885, 210 8222924, 210 5279050.

Οι πολίτες έχουν τη δυνατότητα ελεύθερης ανάγνωσης των δημοσιευμάτων που καταχωρούνται σε όλα τα τεύχη της Εφημερίδας της Κυβερνήσεως πλην εκείνων που καταχωρούνται στο τεύχος Α.Ε.-Ε.Π.Ε. και Γ.Ε.Μ.Η., από την ιστοσελίδα του Εθνικού Τυπογραφείου (www.et.gr).

Οι υπηρεσίες εξυπηρέτησης πολιτών λειτουργούν καθημερινά από 08:00 μέχρι 13:00



* 0 4 0 0 0 4 1 0 4 0 2 1 0 0 0 8 *

ΑΠΟ ΤΟ ΕΘΝΙΚΟ ΤΥΠΟΓΡΑΦΕΙΟ

ΚΑΠΟΔΙΣΤΡΙΟΥ 34 * ΑΘΗΝΑ 104 32 * ΤΗΛ. 210 52 79 000 * FAX 210 52 21 004
ΗΛΕΚΤΡΟΝΙΚΗ ΔΙΕΥΘΥΝΣΗ: <http://www.et.gr> — e-mail: webmaster.et@et.gr