



ΕΦΗΜΕΡΙΣ ΤΗΣ ΚΥΒΕΡΝΗΣΕΩΣ

ΤΗΣ ΕΛΛΗΝΙΚΗΣ ΔΗΜΟΚΡΑΤΙΑΣ

ΤΕΥΧΟΣ ΤΕΤΑΡΤΟ

Αρ. Φύλλου 43

5 Φεβρουαρίου 2010

ΠΕΡΙΕΧΟΜΕΝΑ

ΑΠΟΦΑΣΕΙΣ

Καθορισμός ορίων αιγιαλού, παραλίας στη θέση «Όρμος Αγίου Γεωργίου, Νήσου Σικίνου.....	1
Καθορισμός ορίων αιγιαλού, παραλίας στη θέση «Πορί», Νήσου Άνω Κουφονησίου.....	2

ΑΠΟΦΑΣΕΙΣ

Αριθμ. 1175/728	(1)
Καθορισμός ορίων αιγιαλού, παραλίας στη θέση «Όρμος Αγίου Γεωργίου, Νήσου Σικίνου.	

Ο ΓΕΝΙΚΟΣ ΓΡΑΜΜΑΤΕΑΣ ΠΕΡΙΦΕΡΕΙΑΣ
ΝΟΤΙΟΥ ΑΙΓΑΙΟΥ

Έχοντας υπόψη:

1. Τις διατάξεις του Ν. 2971/2001 (ΦΕΚ 285/τ.Α/19-12-2001) «περί αιγιαλού και παραλίας».
2. Τις διατάξεις του Ν.Δ 439/70 «περί συμπληρώσεως των διατάξεων περί αιγιαλού».
3. Τις διατάξεις του 3200/55 «περί διοικητικής αποκέντρωσης», όπως αυτές τροποποιήθηκαν και ισχύουν σήμερα με τα Ν.Δ. 532/1970, Β.Δ. 704/1970, Β.Δ. 705/1970, Β.Δ. 192/1972, Π.Δ. 71/1984, Π.Δ. 347/1986, Ν. 2026/1992 και Π.Δ. 97/1993.
4. Τις διατάξεις του άρθρου 19 παράγρ. 5 Ν. 2344/1995, του άρθρου 52 παρ. 6 Ν. 2218/1994, του άρθρου 4 παρ. 7 του Ν. 2240/1994, δυνάμει των οποίων αρμοδιότητες του Υπουργείου Οικονομικών που είχαν μεταβιβασθεί στους Νομάρχες, ανήκουν στον Περιφερειακό Δ/ντή, σε συνδυασμό με αυτές του άρθρου 14 παρ. 2 του Ν. 2399/96 με τις οποίες προβλέπεται η κατάργηση των θέσεων των Περιφερειακών Δ/ντών, οι αρμοδιότητες πλέον του οποίου περιήλθαν στο Γενικό Γραμματέα της Περιφέρειας και ασκούνται από τον αναπληρωτή Περιφερειακό Δ/ντή.
5. Τις διατάξεις του τετάρτου εδαφίου της παρ. 2 του άρθρου 1 και της παρ. 6 του ιδίου άρθρου του Ν. 2503/97 «Διοίκηση, οργάνωση, στελέχωση της Περιφέρειας, ρύθμιση θεμάτων για την Τοπική Αυτοδιοίκηση και άλλες διατάξεις» (ΦΕΚ 107/Α), σύμφωνα με τις οποίες οι Περιφερειακές Υπηρεσίες του Υπουργείου Οικονομικών, που συγκροτούσαν την Περιφερειακή Διοίκηση του Νομού ή της Νομαρχίας, δεν υπήχθησαν στην ενιαία

οργανική μονάδα της Περιφέρειας, ούτε καταργήθηκαν αλλά αποτελούν από 1-9-1997, Υπηρεσίες του Υπουργείου Οικονομικών.

6. Το υπ' αριθμ. 28979/31-7-1997 έγγραφο της Δ/σης Διοίκησης του Υπουργείου Εσωτερικών, Δημ. Διοίκησης και Αποκέντρωσης, σύμφωνα με το οποίο οι αρμοδιότητες του Γενικού Γραμματέα της Περιφέρειας σε θέματα Υπηρεσιών του Υπουργείου Οικονομικών, μεταφέρονται από 1-9-1997 στον Υπουργό Οικονομικών.

7. Τον Ν. 3220/2004, «Μέτρα αναπτυξιακής και κοινωνικής πολιτικής-αντικειμενοποίηση του φορολογικού ελέγχου κ.α διατάξεις (ΦΕΚ 15/Α/28-1-2004).

8. Τη με αριθμό 1030067/296/Α006/7-4-2004, εγκύκλιο, της Δ/σης Οργάνωσης του Υπουργείου Οικονομίας και Οικονομικών.

9. Το Π.Δ. 189/5-11-2009 (ΦΕΚ 221/Α/5-11-2009) «περί καθορισμού και ανακατανομής αρμοδιοτήτων των Υπουργείων».

10. Τα με αριθμό 228/Δ/15-4-1980 και 91/Δ/13-2-1981 ΦΕΚ με τα οποία καθορίστηκαν τα όρια του αιγιαλού και τα όρια της παραλίας αντίστοιχα, της παρακείμενης περιοχής.

11. Την από 10-7-2008 έκθεση της επιτροπής καθορισμού των ορίων αιγιαλού, παραλίας, στην περιοχή «Όρμος Αγίου Γεωργίου», Νήσου Σικίνου και το από Μάρτιο του 2008 τοπογραφικό, υψομετρικό και κτηματολογικό διάγραμμα, εξαρτημένο από το κρατικό δίκτυο (ΕΓΣΑ 87), κλίμακας 1:500, το οποίο συντάχθηκε από τον Αγρονόμο Τοπογράφο Μηχανικό Εμμανουήλ Βαρσαμή, σε μία πινακίδα, ελέγχθηκε για την ακρίβεια της αποτύπωσης στις 10-7-2008 από την Βασιλική Κημπρίδου Τοπογράφο Μηχανικό της Κτηματικής Υπηρεσίας Ν. Κυκλάδων και θεωρήθηκε από την Γεωργία Γιαντσελίδου, Προϊσταμένη της Κτηματικής Υπηρεσίας Ν. Κυκλάδων την ίδια, ημερομηνία.

12. Το με αριθμό 544.5/863/09/7-12-2009 έγγραφο του Γενικού Επιτελείου Ναυτικού, αποφασίζουμε:

Επικυρώνουμε την από 10-7-2008 έκθεση της κατά το άρθρο 3 του Ν. 2971/2001 αρμόδιας επιτροπής για τη χάραξη των ορίων αιγιαλού και παραλίας στη θέση «Όρμος Αγίου Γεωργίου», Νήσου Σικίνου, καθώς επίσης και το από Μάρτιο του 2008 τοπογραφικό, υψομετρικό και κτηματολογικό διάγραμμα, εξαρτημένο από το κρατικό δίκτυο (ΕΓΣΑ 87), κλίμακας 1:500, το οποίο συντάχθηκε από τον Αγρονόμο Τοπογράφο Μηχανικό, Εμμανουήλ

Βαρσαμή, σε μία πινακίδα, ελέγχθηκε ως προς την ακρίβεια της αποτύπωσης στις 10-7-2008, από την Βασιλική Κηπιρτίδου, Τοπογράφο Μηχανικό της Κτηματικής Υπηρεσίας Ν. Κυκλάδων και θεωρήθηκε την ίδια ημερομηνία από την Γεωργία Γιαντσελίδου, Προϊσταμένη της Κτηματικής Υπηρεσίας Ν. Κυκλάδων.

Στο τοπογραφικό αυτό διάγραμμα καθορίσθηκε η οριογραμμή του αιγιαλού με κόκκινη συνεχή πολυγωνική γραμμή, με στοιχεία 1, 2, 3, ..., 11, 12, 13=1', 17, 18, 19=9'', 20 ... 23, 24, 25.

Η οριογραμμή της παραλίας με κίτρινη συνεχή πολυγωνική γραμμή και στοιχεία 90'= 1', 2', 3', ..., 22', 23', 24'.

Αποφαινόμαστε ότι υφίσταται παλαιός αιγιαλός, ο οποίος καθορίζεται επί του ανωτέρω τοπογραφικού διαγράμματος με μπλε πολυγωνική γραμμή και με στοιχεία 13=1'', 2'', 3'', 4'', 5'', 6'', 7'', 8'', 19=9''.

Η ζώνη παραλίας έχει πλάτος 10μ. διότι διαφορετικά δεν εξυπηρετούνται οι σκοποί του άρθρου 1 παρ. 2 του Ν. 2971/2001.

Στη ζώνη του αιγιαλού υπάρχουν τεχνικές κατασκευές (μόλοι από σκυρόδεμα, κτίσμα).

Δεν εξαιρούνται τα κτίσματα (τμήματα ξερολιθιάς), που βρίσκονται στη ζώνη παραλίας.

Η απόφαση αυτή, με την έκθεση της επιτροπής και το τοπογραφικό διάγραμμα, να δημοσιευθούν στην Εφημερίδα της Κυβερνήσεως.

Ερμούπολη, 30 Ιανουαρίου 2010

Ο Γενικός Γραμματέας Περιφέρειας
ΒΑΣΙΛΕΙΟΣ ΜΠΡΑΚΟΥΜΑΤΣΟΣ

ΕΚΘΕΣΗ ΕΠΙΤΡΟΠΗΣ ΚΑΘΟΡΙΣΜΟΥ
ΤΩΝ ΟΡΙΩΝ ΤΟΥ ΑΙΓΙΑΛΟΥ
(Άρθρο 3 Ν. 2971 ΦΕΚ 285Α'/19.12.2001)

Για τον καθορισμό των ορίων του αιγιαλού που γίνεται για πρώτη φορά στη θέση «ΟΡΜΟΣ ΑΓΙΟΥ ΓΕΩΡΓΙΟΥ», Νήσου Σίκινου του Νομού Κυκλάδων.

Στη Σίκινο, σήμερα 10-7-2008, οι υπογεγραμμένοι:

1. ΓΕΩΡΓΙΑ ΓΙΑΝΤΣΕΛΙΔΟΥ, Προϊσταμένη της Κτηματικής Υπηρεσίας του Νομού Κυκλάδων, ως πρόεδρος,
2. ΒΑΣΙΛΙΚΗ ΚΗΠΙΡΤΙΔΟΥ, Τοπογράφος Μηχανικός της Κτηματικής Υπηρεσίας του Νομού Κυκλάδων, ως μέλος,
3. ΑΠΟΣΤΟΛΟΣ ΡΕΦΕΝΕΣ, λιμενάρχης Ίου, ως μέλος, Γραμματέας της Επιτροπής είναι η Αγγελική Ψιλλοπούλου, υπάλληλος της Κτηματικής Υπηρεσίας του Ν. Κυκλάδων.

Τα μέλη της Επιτροπής:

4. Ο Διευθυντής της Διεύθυνσης Πολεοδομίας Νομαρχιακής Αυτοδιοίκησης Ν. Κυκλάδων και

5. Ο Διευθυντής Χωροταξίας και Περιβάλλοντος της Γενικής Γραμματείας Περιφέρειας Ν. Κυκλάδων αν και προσκλήθηκαν με την με αριθμ. οικ. 1703/4-7-2008 πρόσκληση του προέδρου, δεν παρευρέθησαν αποτελούντες την επιτροπή καθορισμού των ορίων του αιγιαλού δυνάμει του άρθρου 3 του Ν. 2971 (ΦΕΚ 285 Α'/19.12.2001), σε συνδυασμό με την με αριθ. 6806/2007 απόφαση του Γενικού Γραμματέα Περιφέρειας Ν. Αιγαίου, μεταβήκαμε επιτόπου στην προαναφερθείσα περιοχή και λαβόντες υπόψη:

1. Την από 11-3-2008 αίτηση καθορισμού του Μανόλη Βαρσαμή, των ορίων του αιγιαλού στην εν λόγω θέση.

2. Το τοπογραφικό, υψομετρικό και κτηματολογικό διάγραμμα, εξαρτημένο από το κρατικό δίκτυο (ΕΓΣΑ 87), το οποίο συντάχθηκε τον Μάρτιο του 2008, από τον Εμμανουήλ Βαρσαμή, Αγρονόμο Τοπογράφο Μηχανικό σε μία πινακίδα σε κλίμακα 1:500, ελέγχθηκε επιτόπου για την ακρίβεια της αποτύπωσης την 10-7-2008 από τον Βασιλική Κηπιρτίδου, Τοπογράφο Μηχανικό της Κτηματικής Υπηρεσίας του Νομού Κυκλάδων και θεωρήθηκε την ίδια ημερομηνία από την Γεωργία Γιαντσελίδου, προϊσταμένη της Κτηματικής Υπηρεσίας του Νομού Κυκλάδων.

3. Τις διατάξεις του Ν.2971/2001 «Αιγιαλός, παραλία και άλλες διατάξεις» όπως αυτός ισχύει και τον Ν.1337/83 καθώς και την προς αυτόν σχετική Δικαστηριακή και Διοικητική Νομολογία.

4. Την από την επιτόπια μετάβαση σχηματισθείσα αντίληψη περί του πλάτους της βρεχόμενης ζώνης της ξηράς καθώς και τα στοιχεία καθορισμού αιγιαλού και παραλίας που προβλέπονται από το άρθρο 9 του νόμου 2971/2001 και ειδικότερα:

α. Τη γεωμορφολογία του εδάφους για την οποία αναλυτικά αναφέρεται ότι:

1. Πρόκειται για την περιοχή του Όρμου Αγ. Γεωργίου. Ο όρμος έχει βάθος 150 μ. και πλάτος 110 μ. περίπου. Η γεωμορφολογία της παράκτιας ζώνης συνίσταται από γεώδη, επί το πλείστον, βραχώδη πρηνή με υψόμετρα έως και 25 μ. Οι υψομετρικές διαφορές του εδάφους κοντά στην αμμώδη ακτή είναι μικρές. Στο μυχό του κόλπου αναπτύσσεται μια αμμώδης ακτή βάθους 40 μ. και πλάτους 110 μ. περίπου.

2. Της ακτής συνεχονται εκτάσεις λοφώδεις με φυσική τυπική κυκλαδίτικη βλάστηση (φρύγανα, πουρνάρια, αρμυρίκια, σχοίνα, κ.λ.π.), σχεδόν αδόμητη εκτός σχεδίου.

3. Το φυσικό όριο βλάστησης συνίσταται από θαμνώδη χαμηλή φυσική βλάστηση (φρύγανα).

4. Η ακτογραμμή προσβάλλεται εντονότερα από Ν. ΝΔ, ΝΑ, ανέμους έως και ισχυρούς.

5. Η μορφολογία του πυθμένα, συνίσταται από άμμο κοντά στην αμμώδη ακτή και μικτής μορφής βραχώδης και αμμώδης σε μεγαλύτερα βάθη. Λαμβάνοντας υπόψη ότι σε περιοχές ακτών με μεγάλες κλίσεις βυθού και αντίστοιχα μεγάλα βάθη κοντά στην ακτή όπου ο κυματισμός καλύπτει κατά κανόνα μεγάλο εύρος ακτής, προκειμένου να εκτονωθεί.

Επίσης το ότι η ύπαρξη βραχώδους πυθμένα με έντονο ανάγλυφο επιδρά στη χάραξη της γραμμής του αιγιαλού, δεδομένου ότι τέτοιου είδους σχηματισμοί επιδρούν στη διαφοροποίηση του κυματικού πεδίου από θέση σε θέση εντός της παράκτιας ζώνης.

6. Το τομέα ανάπτυξης κυματισμού σε σχέση με το μέτωπο της ακτής, ότι δηλαδή πρόκειται για ακτή με μεσαίο ανάπτυγμα πελάγους καθώς και το ότι μεγάλο ανάπτυγμα θαλάσσιας έκτασης συμβάλλει στη δημιουργία μεγαλύτερης έντασης κυματικού πεδίου σε σχέση με κλειστές θαλάσσιες περιοχές (όρμους ή κόλπους), που έχουν ίδια ένταση ανέμου.

7. Την ύπαρξη τεχνικών έργων στην περιοχή (μόλοι από σκυρόδεμα).

8. Την ύπαρξη ευπαθών οικοσυστημάτων και προστατευόμενων περιοχών. Συγκεκριμένα η περιοχή βρίσκεται μέσα στους Εθνικούς καταλόγους των περιοχών NATURA 2000.

9. Δεν υπάρχουν καταγεγραμμένα δημόσια κτήματα σε άμεση γειτνίαση με την παράκτια ζώνη.

10. Τη μη ύπαρξη εγκεκριμένων χωροταξικών κατευθύνσεων και χρήσεων γης που επηρεάζουν την παράκτια ζώνη, εκτός του ότι η Σίκινος έχει χαρακτηριστεί με το ΦΕΚ 402/17-5-02 ως περιοχή που έχει ανάγκη από ιδιαίτερη προστασία και έχουν καθοριστεί περιορισμοί και ειδικοί όροι δόμησης στις εκτός σχεδίου και εκτός οικισμού περιοχές.

11. Τη μη ύπαρξη Κτηματολογίου.

12. Στη ζώνη του αιγιαλού υπάρχουν τεχνικές κατασκευές (μόλοι από σκυρόδεμα, κτίσμα).

13. Στη ζώνη παραλίας υπάρχουν ξερολιθιές, αποφασίζουμε:

1. Καθορίζουμε επί του ανωτέρω τοπογραφικού διαγράμματος:

α) Την οριογραμμή του αιγιαλού με ερυθρά συνεχή πολυγωνική γραμμή και στοιχεία 1, 2, 3, ...11, 12, 13=1'', 17, 18, 19=9'', 20, 23, 24, 25.

β) Την οριογραμμή της παραλίας με κίτρινη συνεχή πολυγωνική γραμμή και στοιχεία 1', 2', 3', ... , 22', 23', 24'.

Αποφαίνεται ότι υφίσταται παλαιός αιγιαλός, ο οποίος καθορίζεται επί του ανωτέρω τοπογραφικού διαγράμματος με μπλε πολυγωνική γραμμή και με στοιχεία 13=1'', 2'', 3'', 4'', 5'', 6'', 7'', 8'', 19=9''.

2. Η ζώνη της παραλίας έχει πλάτος δέκα (10) μέτρα γιατί διαφορετικά δεν εξυπηρετούνται οι σκοποί του άρθρου 1 παρ. του Ν. 2971/2001.

Στη ζώνη του αιγιαλού υπάρχουν τεχνικές κατασκευές (μόλοι από σκυρόδεμα, κτίσμα).

Δεν εξαιρούνται τα κτίσματα (τμήματα ξερολιθιάς), που βρίσκονται στη ζώνη παραλίας.


Η Επιτροπή

Η Πρόεδρος

ΓΕΩΡΓΙΑ ΓΙΑΝΤΣΕΛΙΔΟΥ

Τα Μέλη

ΒΑΣΙΛΙΚΗ ΚΗΠΙΡΤΙΔΟΥ
ΑΠΟΣΤΟΛΟΣ ΡΕΦΕΝΕΣ

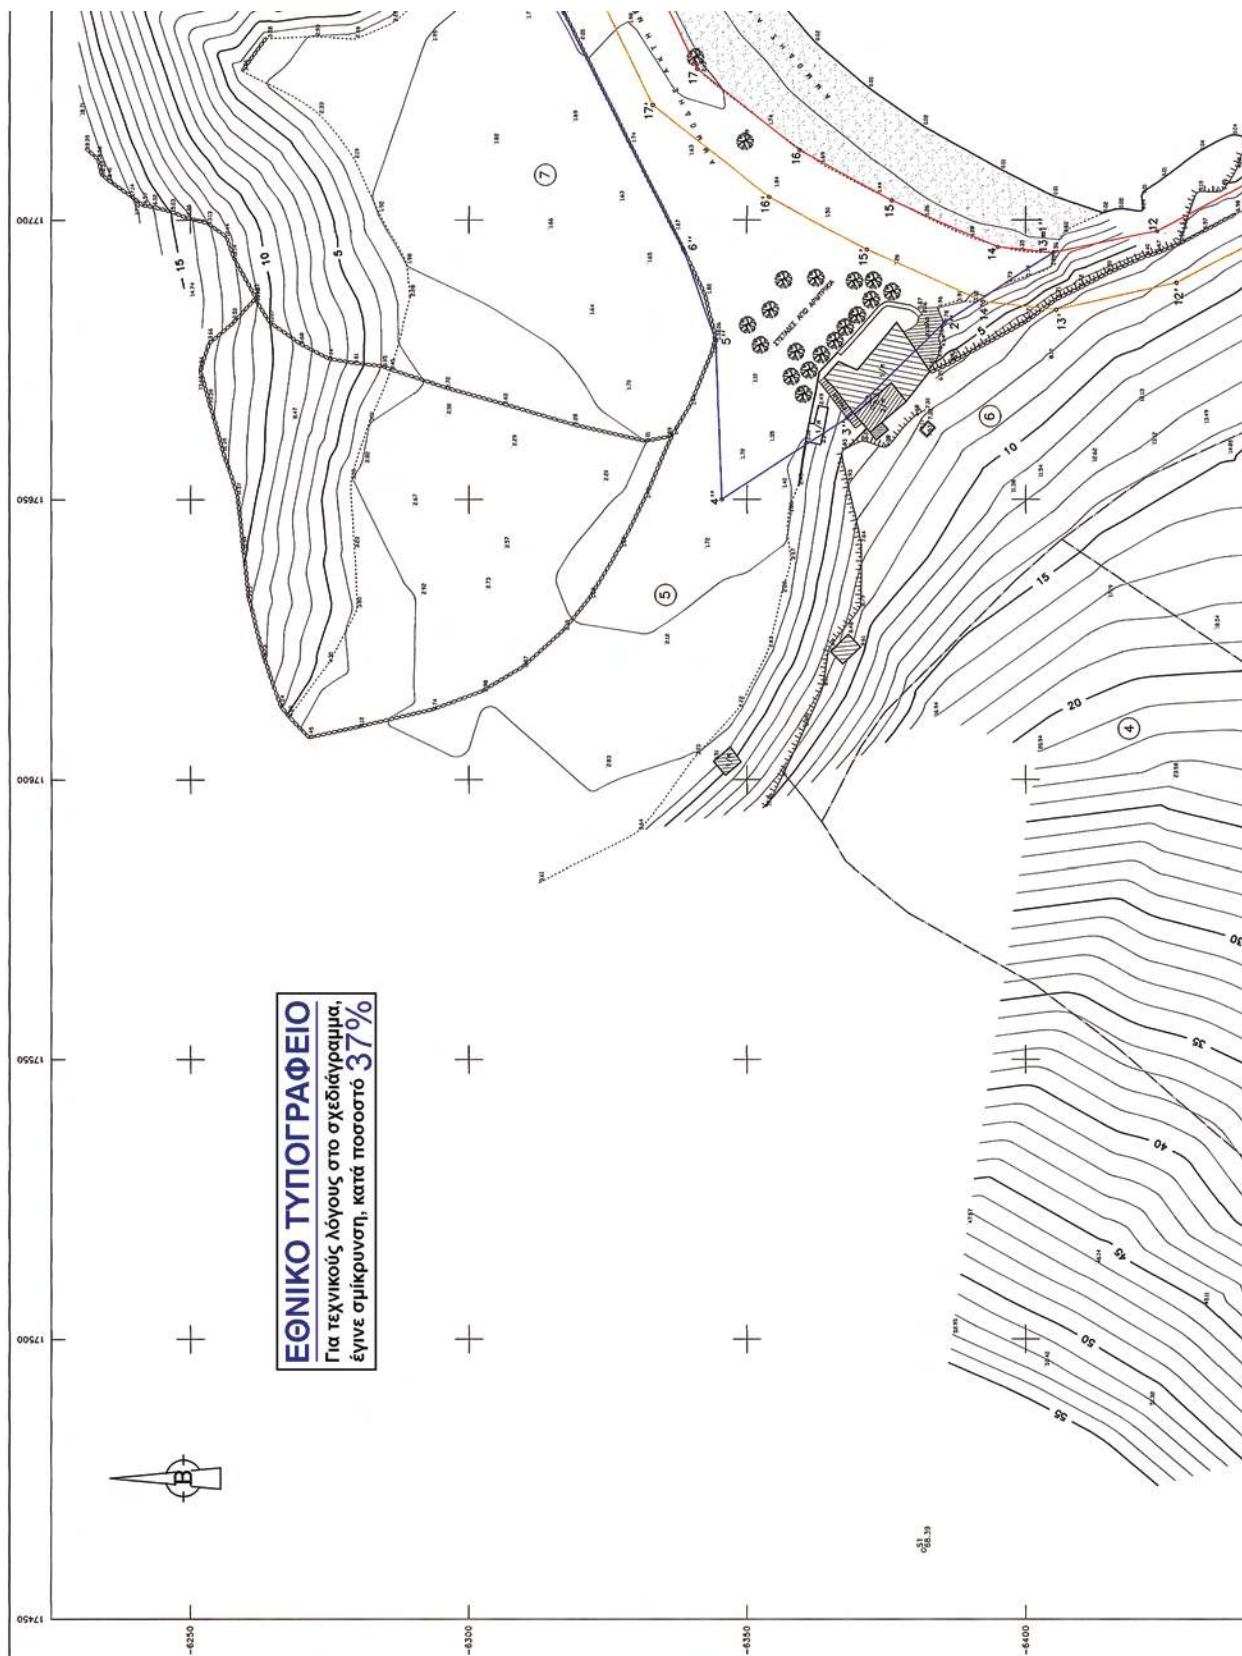

ΠΙΝΑΚΑΣ ΣΤΗ/ΝΩΝ ΣΤΑΣΕΩΝ-ΤΡΙΓΩΝ.

α/α	Χω	Υω	Ηω
Τ11	12423.06	-9431.85	546.64
Τ12	16332.97	-7998.30	139.46
Τ13	14148.39	-5721.71	371.84
Τ14	18112.49	-5628.38	239.11
Σ1	17462.36	-6381.72	68.39
Σ2	17666.47	-8372.55	8.31
Σ3	17275.40	-6468.51	117.43




ΑΠΟΣΤΑΣΜΑ ΧΑΡΤΗ 1:50.000 Γ.Τ.Σ


ΤΠΟΜΗΜΑ ΕΠΙΤΡΟΠΗΣ



- ΤΟ ΕΡΓΟΝ ΚΑΤΑΡΤΙΣΤΕΣ ΑΝΤΙΣΤΑΜΕΝΟΙΣ ΤΩΝ ΑΠΟ 10-2-2008 ΕΒΕΝΕΙ ΤΗΣ ΕΠΙΤΡΟΠΗΣ ΚΑΘΕΣΤΟΤ ΤΩΝ ΟΡΩΝ ΤΩΤ ΚΑΝΟΤ (ΑΡΘΡΟ 3 ΤΩΤ Ν.2371/2001)
- (ακρίβεια) 1:2,3.....23,24,25
 - (σφάλμα) 1:2,3.....23,24
 - (μέγεθος) 1:2,3.....23,24
- ΟΙ ΚΟΡΜΟΙ ΤΩΝ ΟΡΟΓΡΑΦΩΝ ΟΡΘΟΓΩΝ ΜΕ ΟΡΘΟΓΩΝΙΕΣ ΣΤΗ/ΝΩΣ ΕΞΑΡΤΗΜΕΝΕΣ ΑΠΟ ΤΟ ΚΑΝΟΝΟ ΔΑΤΩ.
- ΑΠΟΛΟΜΕΝΑ ΟΠΙ ΤΗΤΕΙΝ ΓΑΛΩΣΕ ΚΕΡΑΙΩΣ

Η ΠΡΟΕΔΡΟΣ
ΓΕΩΡΓΙΑ ΠΑΝΤΕΛΙΩΤ
ΕΚΦΡΑΖΕΙ Α'

ΤΑ ΜΕΛΗ
α. ΒΑΣΙΛΗΝ ΚΥΡΕΛΙΩΤ
ΤΟΠΟΓΡΑΦΟΣ ΜΗΣ.
β. ΑΠΟΣΤΟΛΟΣ ΡΕΚΕΝΣ
Α/Κ ΙΩΤ

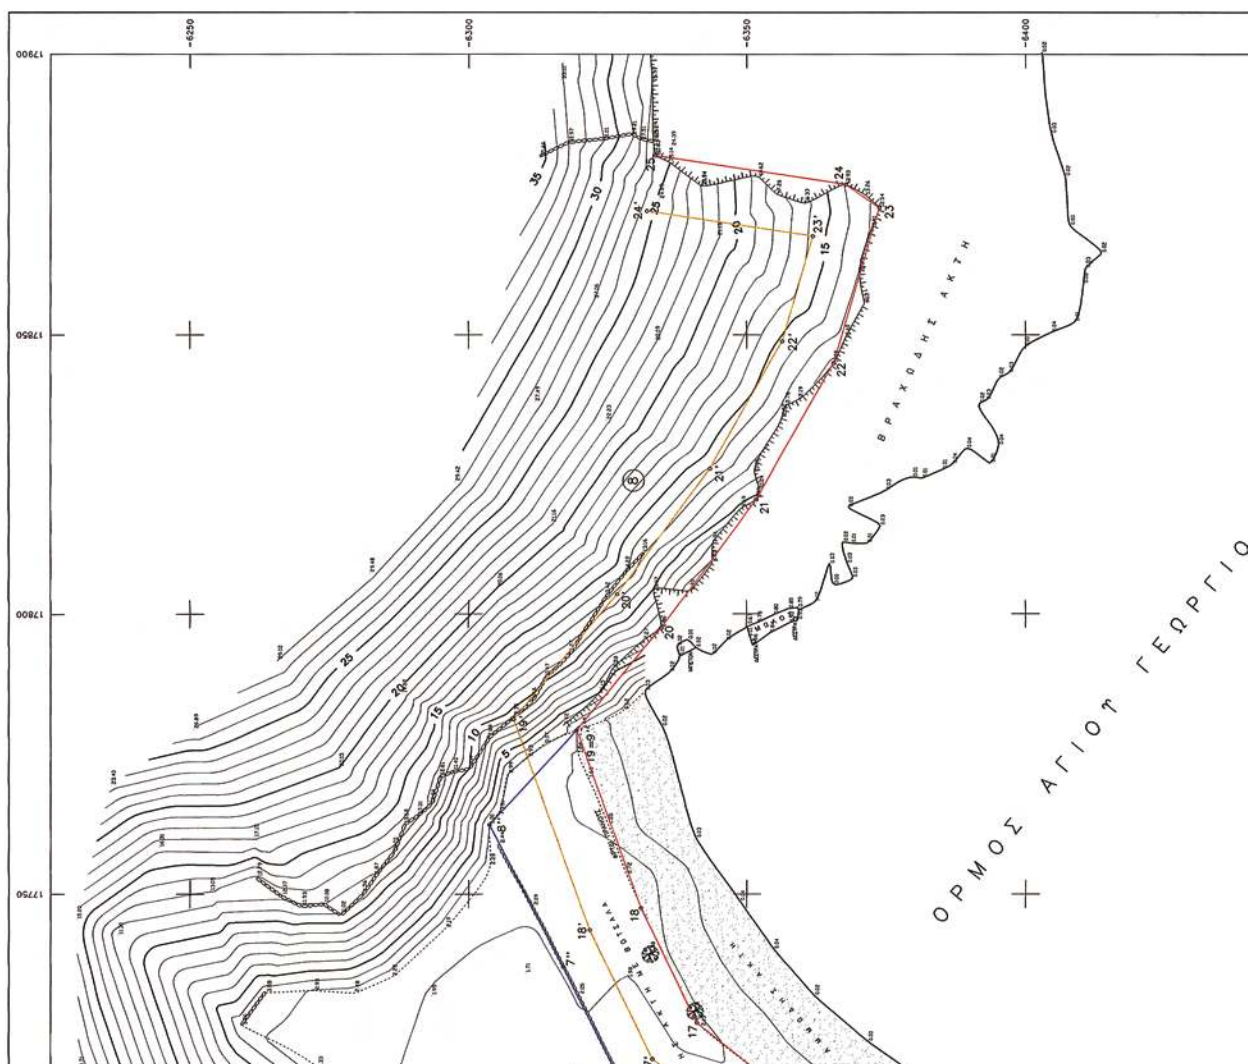

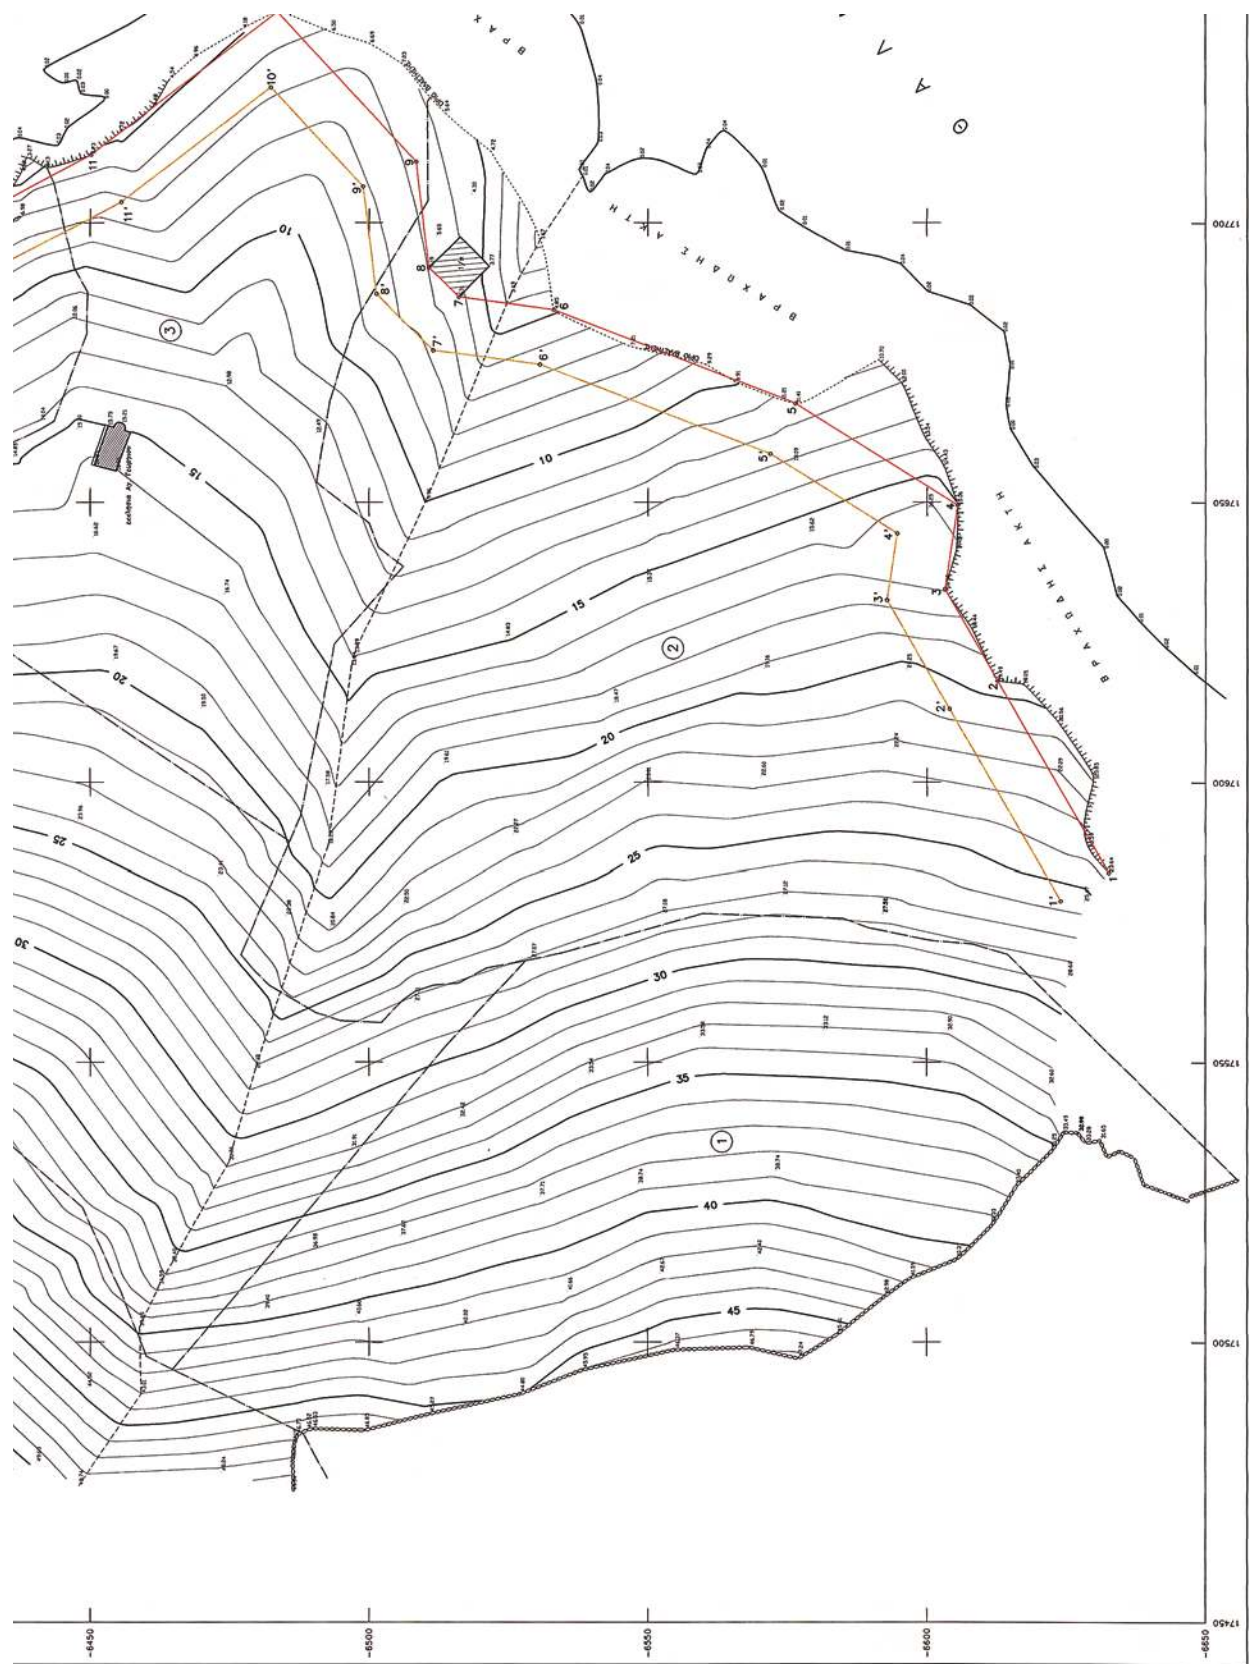

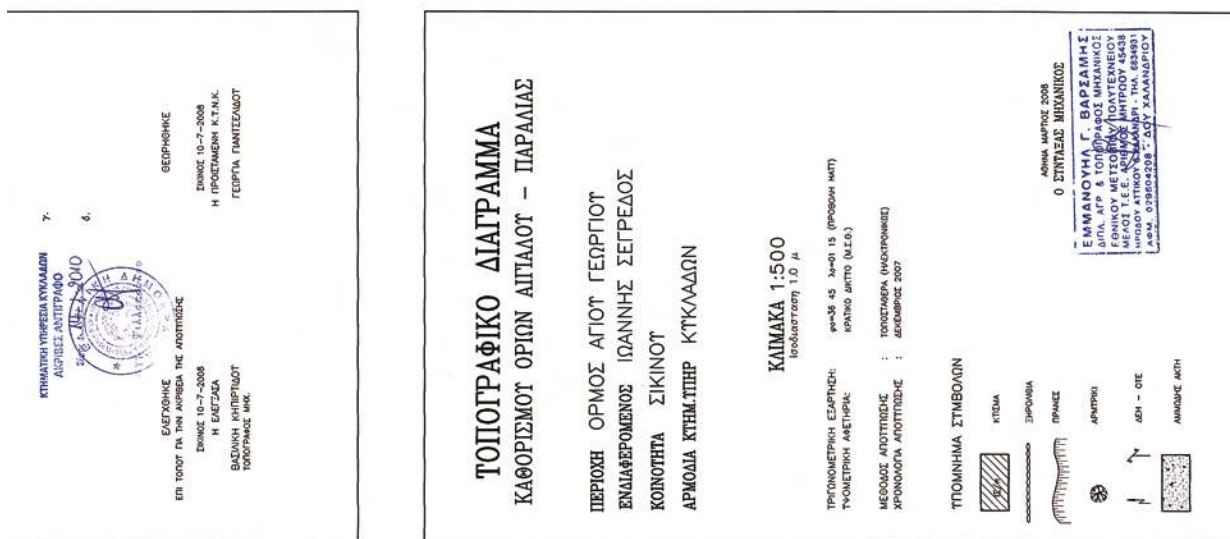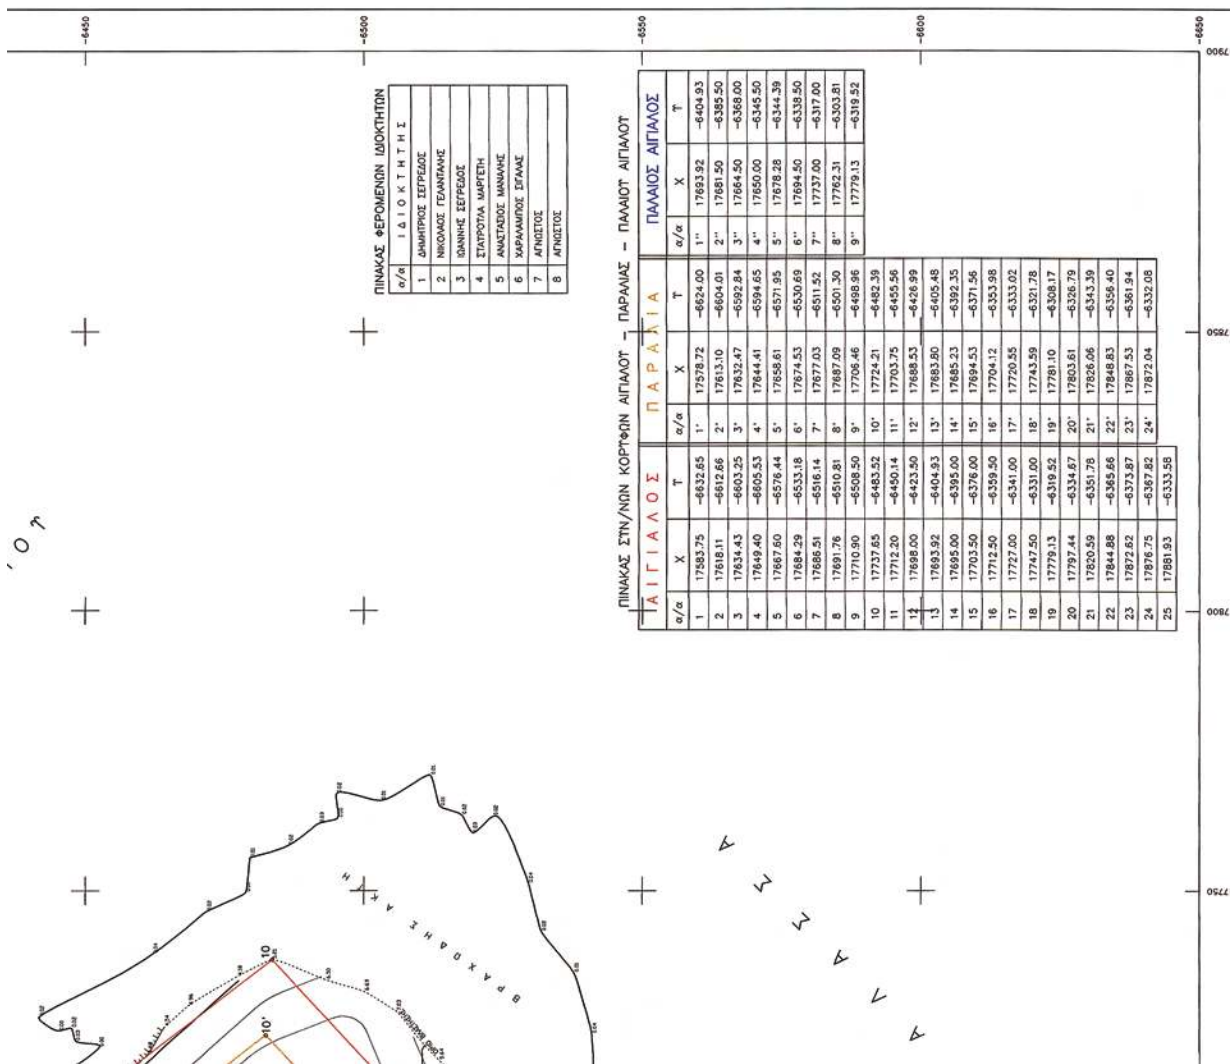

Αριθμ. 1176/729

(2)

Καθορισμός ορίων αιγιαλού, παραλίας στη θέση
«Πορί», Νήσου Άνω Κουφονησίου.

Ο ΓΕΝΙΚΟΣ ΓΡΑΜΜΑΤΕΑΣ ΠΕΡΙΦΕΡΕΙΑΣ
ΝΟΤΙΟΥ ΑΙΓΑΙΟΥ

Έχοντας υπόψη

1. Τις διατάξεις του Ν. 2971/2001 (ΦΕΚ 285/τ.Α/19-12-2001) «περί αιγιαλού και παραλίας».

2. Τις διατάξεις του Ν.Δ. 439/70 «περί συμπληρώσεως των διατάξεων περί αιγιαλού».

3. Τις διατάξεις του 3200/55 «περί διοικητικής αποκέντρωσης», όπως αυτές τροποποιήθηκαν και ισχύουν σήμερα με τα Ν.Δ. 532/1970, Β.Δ. 704/1970, Β.Δ. 705/1970, Β.Δ. 192/1972, Π.Δ. 71/1984, Π.Δ. 347/1986, Ν. 2026/1992 και Π.Δ. 97/1993.

4. Τις διατάξεις του άρθρου 19 παράγρ. 5 Ν. 2344/1995, του άρθρου 52 παρ. 6 Ν. 2218/1994, του άρθρου 4 παρ. 7 του Ν. 2240/1994, δυνάμει των οποίων αρμοδιότητες του Υπουργείου Οικονομικών που είχαν μεταβιβασθεί στους Νομάρχες, ανήκουν στον Περιφερειακό Δ/ντή, σε συνδυασμό με αυτές του άρθρου 14 παρ. 2 του Ν. 2399/96 με τις οποίες προβλέπεται η κατάργηση των θέσεων των Περι/κών Δ/ντών, οι αρμοδιότητες πλέον του οποίου περιήλθαν στο Γενικό Γραμματέα της Περιφέρειας και ασκούνται από τον αναπληρωτή Περι/κό Δ/ντή.

5. Τις διατάξεις του τετάρτου εδαφίου της παρ. 2 του άρθρου 1 και της παρ. 6 του ίδιου άρθρου του Ν. 2503/97 «Διοίκηση, οργάνωση, στελέχωση της Περιφέρειας, ρύθμιση θεμάτων για την Τοπική Αυτοδιοίκηση και άλλες διατάξεις» (ΦΕΚ 107/Α), σύμφωνα με τις οποίες οι Περιφερειακές Υπηρεσίες του Υπουργείου Οικονομικών, που συγκροτούσαν την Περιφερειακή Διοίκηση του Νομού ή της Νομαρχίας, δεν υπήχθησαν στην ενιαία οργανική μονάδα της Περιφέρειας, ούτε καταργήθηκαν αλλά αποτελούν από 1-9-1997, Υπηρεσίες του Υπουργείου Οικονομικών.

6. Το υπ' αριθμ. 28979/31-7-1997 έγγραφο της Δ/νσης Διοίκησης του Υπουργείου Εσωτερικών, Δημ. Διοίκησης και Αποκέντρωσης, σύμφωνα με το οποίο οι αρμοδιότητες του Γενικού Γραμματέα της Περιφέρειας σε θέματα Υπηρεσιών του Υπουργείου Οικονομικών, μεταφέρονται από 1-9-1997 στον Υπουργό Οικονομικών.

7. Τον Ν. 3220/2004, «Μέτρα αναπτυξιακής και κοινωνικής πολιτικής-αντικειμενοποίηση του φορολογικού ελέγχου κ.α διατάξεις» (ΦΕΚ 15/Α/28-1-2004).

8. Τη με αριθμό 1030067/296/Α006/7-4-2004, εγκύκλιο, της Δ/νσης Οργάνωσης του Υπουργείου Οικονομίας και Οικονομικών.

9. Το Π.Δ. 189/5-11-2009 (ΦΕΚ 221/Α/5-11-2009) «περί καθορισμού και ανακατανομής αρμοδιοτήτων των Υπουργείων».

10. Τα με αριθμό 228/Δ/15-4-1980 και 91/Δ/13-2-1981 ΦΕΚ με τα οποία καθορίστηκαν τα όρια του αιγιαλού και τα όρια της παραλίας αντίστοιχα, της παρακείμενης περιοχής.

11. Την από 29-7-2009 έκθεση της επιτροπής καθορισμού των ορίων αιγιαλού, παραλίας, στην περιοχή «Πορί», Νήσου Άνω Κουφονησίου και το από 13-5-2009 τοπογραφικό, υψομετρικό και κτηματολογικό διάγραμμα, εξαρτημένο από το κρατικό δίκτυο (ΕΓΣΑ 87), κλίμακας 1:500, το οποίο συντάχθηκε από τον Αγρονόμο

Τοπογράφο Μηχανικό Διονύσιο Λάμπρου, σε μία πινακίδα, ελέγχθηκε για την ακρίβεια της αποτύπωσης στις 16-5-2007 από τον Θεόδωρο Κιουπίδη, Τεχνολόγο Τοπογράφο Μηχανικό της Κτηματικής Υπηρεσίας Ν. Κυκλάδων και θεωρήθηκε από την Γεωργία Γιαντσελίδου, Προϊσταμένη της Κτηματικής Υπηρεσίας Ν. Κυκλάδων την ίδια, ημερομηνία.

12. Το με αριθμό 544.5/832/09/25-11-2009 έγγραφο του Γενικού Επιτελείου Ναυτικού, αποφασίζουμε:

Επικυρώνουμε την από 29-7-2009 έκθεση της κατά το άρθρο 3 του Ν. 2971/2001 αρμόδιας επιτροπής για τη χάραξη των ορίων αιγιαλού και παραλίας στη θέση «Πορί», Νήσου Άνω Κουφονησίου, καθώς επίσης και το από 13-5-2009 τοπογραφικό, υψομετρικό και κτηματολογικό διάγραμμα εξαρτημένο από το κρατικό δίκτυο (ΕΓΣΑ 87), κλίμακας 1:500, το οποίο συντάχθηκε από τον Αγρονόμο Τοπογράφο Μηχανικό, Διονύσιο Λάμπρου, σε μία πινακίδα, ελέγχθηκε ως προς την ακρίβεια της αποτύπωσης στις 29-7-2009, από τον Θεόδωρο Κιουπίδη, Τεχνολόγο Τοπογράφο Μηχανικό της Κτηματικής Υπηρεσίας Ν. Κυκλάδων και θεωρήθηκε την ίδια ημερομηνία από την Γεωργία Γιαντσελίδου, Προϊσταμένη της Κτηματικής Υπηρεσίας Ν. Κυκλάδων.

Στο τοπογραφικό αυτό διάγραμμα καθορίσθηκε η οριογραμμή του αιγιαλού με κόκκινη συνεχή πολυγωνική γραμμή, με στοιχεία 93=1, 1, 2, 3, ...13, 14, 15, (όπου 93 κορυφή αιγιαλού που καθορίστηκε με το ΦΕΚ 228/Δ/15-4-1980).

Η οριογραμμή της παραλίας με κίτρινη συνεχή πολυγωνική γραμμή και στοιχεία 90'= 1', 2', 3', ...13', 14', 15', (όπου 90 κορυφή παραλίας, που καθορίστηκε με το ΦΕΚ 91/Δ/13-2-1981).

Αποφαινόμαστε ότι δεν υπάρχει παλαιός αιγιαλός.

Η ζώνη παραλίας έχει πλάτος 10μ. διότι διαφορετικά δεν εξυπηρετούνται οι σκοποί του άρθρου 1 παρ. 2 του Ν. 2971/2001.

Δεν εξαιρούνται τα κτίσματα που βρίσκονται στη ζώνη παραλίας.

Η απόφαση αυτή, με την έκθεση της επιτροπής και το τοπογραφικό διάγραμμα, να δημοσιευθούν στην Εφημερίδα της Κυβερνήσεως.

Ερμούπολη, 20 Ιανουαρίου 2010

Ο Γενικός Γραμματέας Περιφέρειας
ΒΑΣΙΛΕΙΟΣ ΜΠΡΑΚΟΥΜΑΤΣΟΣ

ΕΚΘΕΣΗ ΕΠΙΤΡΟΠΗΣ ΚΑΘΟΡΙΣΜΟΥ
ΤΩΝ ΟΡΙΩΝ ΤΟΥ ΑΙΓΙΑΛΟΥ
(Άρθρο 3 Ν. 2971/19-12-2001)

Για τον καθορισμό των ορίων του αιγιαλού που γίνεται για πρώτη φορά στη θέση «Πορί», Άνω Κουφονησίου.

Στο Άνω Κουφονήσι, σήμερα 29-7-2009, οι υπογεγραμμένοι:

1. ΓΕΩΡΓΙΑ ΓΙΑΝΤΣΕΛΙΔΟΥ, προϊσταμένη της Κτηματικής Υπηρεσίας του Νομού Κυκλάδων, ως πρόεδρος,

2. ΘΕΟΔΩΡΟΣ ΚΙΟΥΠΙΔΗΣ, Τεχνολόγος Τοπογράφος Μηχανικός της Κτηματικής Υπηρεσίας Ν. Κυκλάδων, ως μέλος,

3. ΑΛΕΞΙΟΣ ΑΠΟΣΤΟΛΟΠΟΥΛΟΣ, Λιμενάρχης Νάξου, ως μέλος, Γραμματέας της Επιτροπής είναι η Αγγελική Ψιλλοπούλου, υπάλληλος της Κτηματικής Υπηρεσίας Ν. Κυκλάδων.



* 0 4 0 0 0 4 3 0 5 0 2 1 0 0 0 1 2 *

Τα μέλη της Επιτροπής:

4. Ο Διευθυντής της Διεύθυνσης Πολεοδομίας Νομαρχιακής Αυτοδιοίκησης Ν. Κυκλάδων και

5. Ο Διευθυντής Χωροταξίας και Περιβάλλοντος της Γενικής Γραμματείας Περιφέρειας Ν. Κυκλάδων αν και προσκλήθηκαν με την με αριθ. οικ. 1797/27-7-2009 πρόσκληση του προέδρου, δεν παρευρέθησαν, αποτελούντες την επιτροπή καθορισμού των ορίων του αιγιαλού δυνάμει του άρθρου 3 του Ν. 2971/19-12-2001, σε συνδυασμό με την οικ 345/345/12-4-2009 απόφαση του Γ.Γ. Περιφέρειας Ν. Αιγαίου, μεταβήκαμε επί τόπου στην προαναφερθείσα περιοχή κα λαβόντες υπόψη:

1. Την από 20-5-2009 αίτηση καθορισμού του Στέλιου Θεοχαρίδη των ορίων του αιγιαλού στην εν λόγω θέση.

2. Το τοπογραφικό, υψομετρικό και κτηματολογικό διάγραμμα, εξαρτημένο από το τριγωνομετρικό δίκτυο (ΕΓΣΑ 87), κλίμακας 1:500, που συντάξε ο Διόνυσος Λάμπρου, αγρονόμος και τοπογράφος μηχανικός στις 13-5-2009, σε μία πινακίδα, το οποίο ελέγχθηκε επιτόπου για την ακρίβεια της αποτύπωσης, στις 29-7-2009 από τον Θεόδωρο Κιουπίδη, τεχνολόγο τοπογράφο μηχανικό, της Κτηματικής Υπηρεσίας Ν. Κυκλάδων και θεωρήθηκε την ίδια ημερομηνία από την Γεωργία Γιαντσελίδου, προϊσταμένη της Κτηματικής Υπηρεσίας Ν. Κυκλάδων.

3. Τις διατάξεις του Ν. 2971/2001 «Αιγιαλός, παραλία και άλλες διατάξεις» όπως αυτός ισχύει, και τον Ν. 1337/83 καθώς και την προς αυτόν σχετική Δικαστηριακή και Διοικητική Νομολογία.

4. Την από την επιτόπια μετάβαση σχηματισθείσα αντίληψη περί του πλάτους της βρεχόμενης ζώνης της ξηράς καθώς και τα στοιχεία καθορισμού που προβλέπονται από το άρθρο 9 του Ν. 2971/2001 και ειδικότερα:

Α. Τη γεωμορφολογία του εδάφους για την οποία αναλυτικά αναφέρεται ότι:

1. Πρόκειται για βραχώδη με απότομα πρηνή και γκρεμούς.

2. Της ακτής συνεχονται εκτάσεις λοφώδεις, εκτός σχεδίου, βραχώδεις και χωρίς δόμηση.

3. Η βλάστηση της περιοχής είναι τυπική κυκλαδίτικη (σχίνα, θάμνοι κ.λ.π).

4. Η περιοχή προσβάλλεται από ανέμους Β και ΒΑ ΝΑ διευθύνσεων και έχει μεγάλο ανάπτυσμα πελάγους.

5. Ο πυθμένας της θάλασσας είναι βραχώδης και ανώμαλος.

6. Δεν διαπιστώθηκε η ύπαρξη γνωστών ή καταγεγραμμένων δημοσίων κτημάτων, που βρίσκονται σε άμεση γειτνίαση με την παράκτια ζώνη.

7. Δεν διαπιστώθηκε η ύπαρξη παράκτιων φυσικών πόρων.

8. Δεν υπάρχουν εγκεκριμένες χωροταξικές κατευθύνσεις και χρήσεις γης που επηρεάζουν την παράκτια ζώνη.

9. Δεν υπάρχει κτηματολόγιο.

10. Δεν υπάρχουν ευπαθή οικοσυστήματα και προστατευόμενες περιοχές, αποφασίζουμε:

1. Καθορίζουμε επί του ανωτέρω τοπογραφικού διαγράμματος:

α) Την οριογραμμή του αιγιαλού με κόκκινη συνεχή πολυγωνική γραμμή και στοιχεία 93=1, 1, 2, 3, ...13, 14, 15.

β) Την οριογραμμή της παραλίας με κίτρινη συνεχή πολυγωνική γραμμή και στοιχεία 90'=1', 2', 3', ...13', 14', 15'.

Αποφαινόμαστε, ότι δεν υφίσταται παλαιός αιγιαλός.

Στη ζώνη του αιγιαλού υπάρχει τμήμα ξερολιθιάς.

2. Η ζώνη παραλίας έχει πλάτος 10 μ. διότι διαφορετικά δεν εξυπηρετούνται οι σκοποί του άρθρου 1 παρ. 2 του Ν. 2971/2001.

3. Δεν εξαιρούνται τα κτίσματα, (ξερολιθιές), που βρίσκονται στη ζώνη παραλίας.

Η Επιτροπή

Η Πρόεδρος
ΓΕΩΡΓΙΑ ΓΙΑΝΤΣΕΛΙΔΟΥ

Τα Μέλη
ΘΕΟΔ. ΚΙΟΥΠΙΔΗΣ
ΑΛΕΞ. ΑΠΟΣΤΟΛΟΠΟΥΛΟΣ

ΥΠΟΜΝΗΜΑ ΕΠΙΤΡΟΠΗΣ

1. Το παρόν τοπογραφικό διάγραμμα συντάχθηκε την από 29.7.2009 Έκθεση της Επιτροπής Καθορισμού των ορίων αιγιαλού, παραλίας και παλαιού αιγιαλού.
2. Γραμμή αιγιαλού 93 π.1,2, ..., 14, 15
3. Γραμμή παραλίας 90', 1', ..., 14', 15'
4. Οι κορυφές των οριογραμμών του αιγιαλού και της παραλίας ορίζονται με συντεταγμένες ΕΓΣΑ '87 ως ο συννημένος πίνακας.
5. Η οριογραμμή της παραλίας χαράσσεται σε σταθερή απόσταση δέκα (10) μέτρων από την οριογραμμή του αιγιαλού.

Ο Πρόεδρος	Τα μέλη
Γεωργία Γιαντζιλίδου Πρόεδρος ΜΥ Κυκλάδων	Θεόδωρος Κουτιλίδης Τοπογράφος ΜΥ Κυκλάδων
	Αλέξης Αποστολόπουλος Λιμενάρχης Νάξου

Ελέγχθηκε η αποτύπωση Εμπρόσθια 29.7.2009 Ο Μηχανικός	Θεωρήθηκε Εμπρόσθια 29.7.2009 Ο προϊστάμενος της Κτηματικής Υπηρεσίας Κυκλάδων
Θεόδωρος Κουτιλίδης Τοπογράφος ΜΥ Κυκλάδων	Γεωργία Γιαντζιλίδου Πρόεδρος ΜΥ Κυκλάδων

Κορυφή	X	Y
92	643965.13	4089915.27
19 93	643937.91	4089947.25
2	643933.40	4090006.50
3	643931.72	4090037.83
4	643924.55	4090063.32
5	643924.07	4090081.69
6	643930.87	4090095.56
7	643928.40	4090120.11
8	643922.22	4090150.41
9	643897.41	4090184.44
10	643885.67	4090204.86
11	643835.68	4090257.23
12	643812.50	4090298.61
13	643795.46	4090335.32
14	643763.66	4090350.31
15	643711.58	4090354.20

Κορυφή	X	Y
89'	643958.35	4089907.80
90'	643932.05	4089938.70
1'	643928.18	4089943.25
2'	643923.42	4090005.85
3'	643921.79	4090036.19
4'	643914.59	4090061.81
5'	643914.01	4090083.89
6'	643920.64	4090097.40
7'	643918.50	4090118.60
8'	643912.85	4090146.28
9'	643899.01	4090178.98
10'	643877.80	4090198.83
11'	643827.58	4090251.24
12'	643803.59	4090294.05
13'	643787.92	4090327.83
14'	643761.07	4090340.48
15'	643710.84	4090344.23

Υπόμνημα

1. Τριγωνομετρική εξάρτηση: Κρατικό Γεωδοτικό Δίκτυο (ΓΥΣ)
2. Προβολικό Σύστημα: ΕΓΣΑ '87
3. Κλίμακα Φ.Χ.: 1:100.000, "Ποτ": $\alpha=38^\circ 45'$, $\lambda=1^\circ 45'$
4. Υψομετρική ακρίβεια: Η μέση στάθμη θάλασσας κατά την ημέρα της αποτύπωσης
5. Ισοδιάσταση: 0,5 μ.
6. Η εφαρμογή των οριογραμμών του αιγιαλού και της παραλίας του έτους 1980-1981 έγινε με την μέθοδο της επίθεσης με βάση τα υπάρχοντα αναλλοίωτα (βραχίολη τμήματα ακτής, τριαντάφυλλο, κλπ.) στο παρόν διάγραμμα και στο διάγραμμα καθορισμού, χαρακτηριστικά.
7. Η αποτύπωση έγινε με τη χρήση GPS δέκτης συχνότητας (TRIMBLE R8) και ως σημείο εξάρτησης χρησιμοποιήθηκε το τριγωνομετρικό σημείο της Γ.Υ.Σ. "ΒΑΡΙΑ" (358013)

Κορυφή	X	Y	H
358013	642493.17	4089713.10	112.653
S1	643903.98	4090075.69	28.86


Συμβολισμοί


Σύμβολο	Σήμα	Σημείωση
	Μονόγραφο βελούχης (βελούχης) κλίμακα	Όριο φυσικής βλάστησης
	Διέσμενη	Αρμυρία
	Ερείπιο	Καταπτώσεις - Ογκώματα
	Μονότοπος	Βράχια
	Φυσικό πηγάδι	Οριογραμμή αιγιαλού
	Πόδι πηγαίου	Οριογραμμή παραλίας
	Όριο ιδιοκτησίας	

Ενδοεπικύβαντος	
Θεοχαρίδης Στυλιανός	
Αρμόδια Υπηρεσία	
Κτηματική Υπηρεσία Ν. Κυκλάδων	
Θέση	
"Πορ", Άνω Κουφονήσι	
Νεοφάνη Βλέφα 6, 106 74 Αθήνα τηλ.: 210 3627688, fax.: 210 3627358 e-mail: info@optc.gr	
Απόσταση Χάρτη Γ.Υ.Σ. 1:50.000	
Φύλλο Χάρτη "ΣΧΟΙΝΟΥΣΣΕΣ"	
Θέση περιοχής που αποτυπώθηκε	
Μελέτη	Κλίμακα
Τοπογραφικό διάγραμμα για τον καθορισμό οριογραμμών αιγιαλού και παραλίας	1:500
Μελετητής	Συμμετέχοντες
Διονύσιος Δ. Αδμπρου Αγρονόμος & Τοπογράφος Μηχανικός Ε.Μ.Π.	ΔΙΟΝΥΣΙΟΣ Δ. ΑΔΜΠΡΟΥ ΑΓΡΟΝΟΜΟΣ - ΤΟΠΟΓΡΑΦΟΣ ΜΗΧΑΝΙΚΟΣ ΕΘΝΙΚΟ ΜΕΤΣΟΒΙΟ ΠΟΛΥΤΕΧΝΕΙΟ ΕΠ. Τ.Σ.Ε. - 154079 N. BAMBAS - ΑΘΗΝΑ - ΤΗΛ.: 210 3627688
Ημερομηνία	Αρ. Πρ.
13.5.2009	37809
Πλακέτα	1 από 1

ΕΘΝΙΚΟ ΤΥΠΟΓΡΑΦΕΙΟ

Για τεχνικούς λόγους στο σχεδιάγραμμα,
έγινε σμίκρυνση, κατά ποσοστό 31%

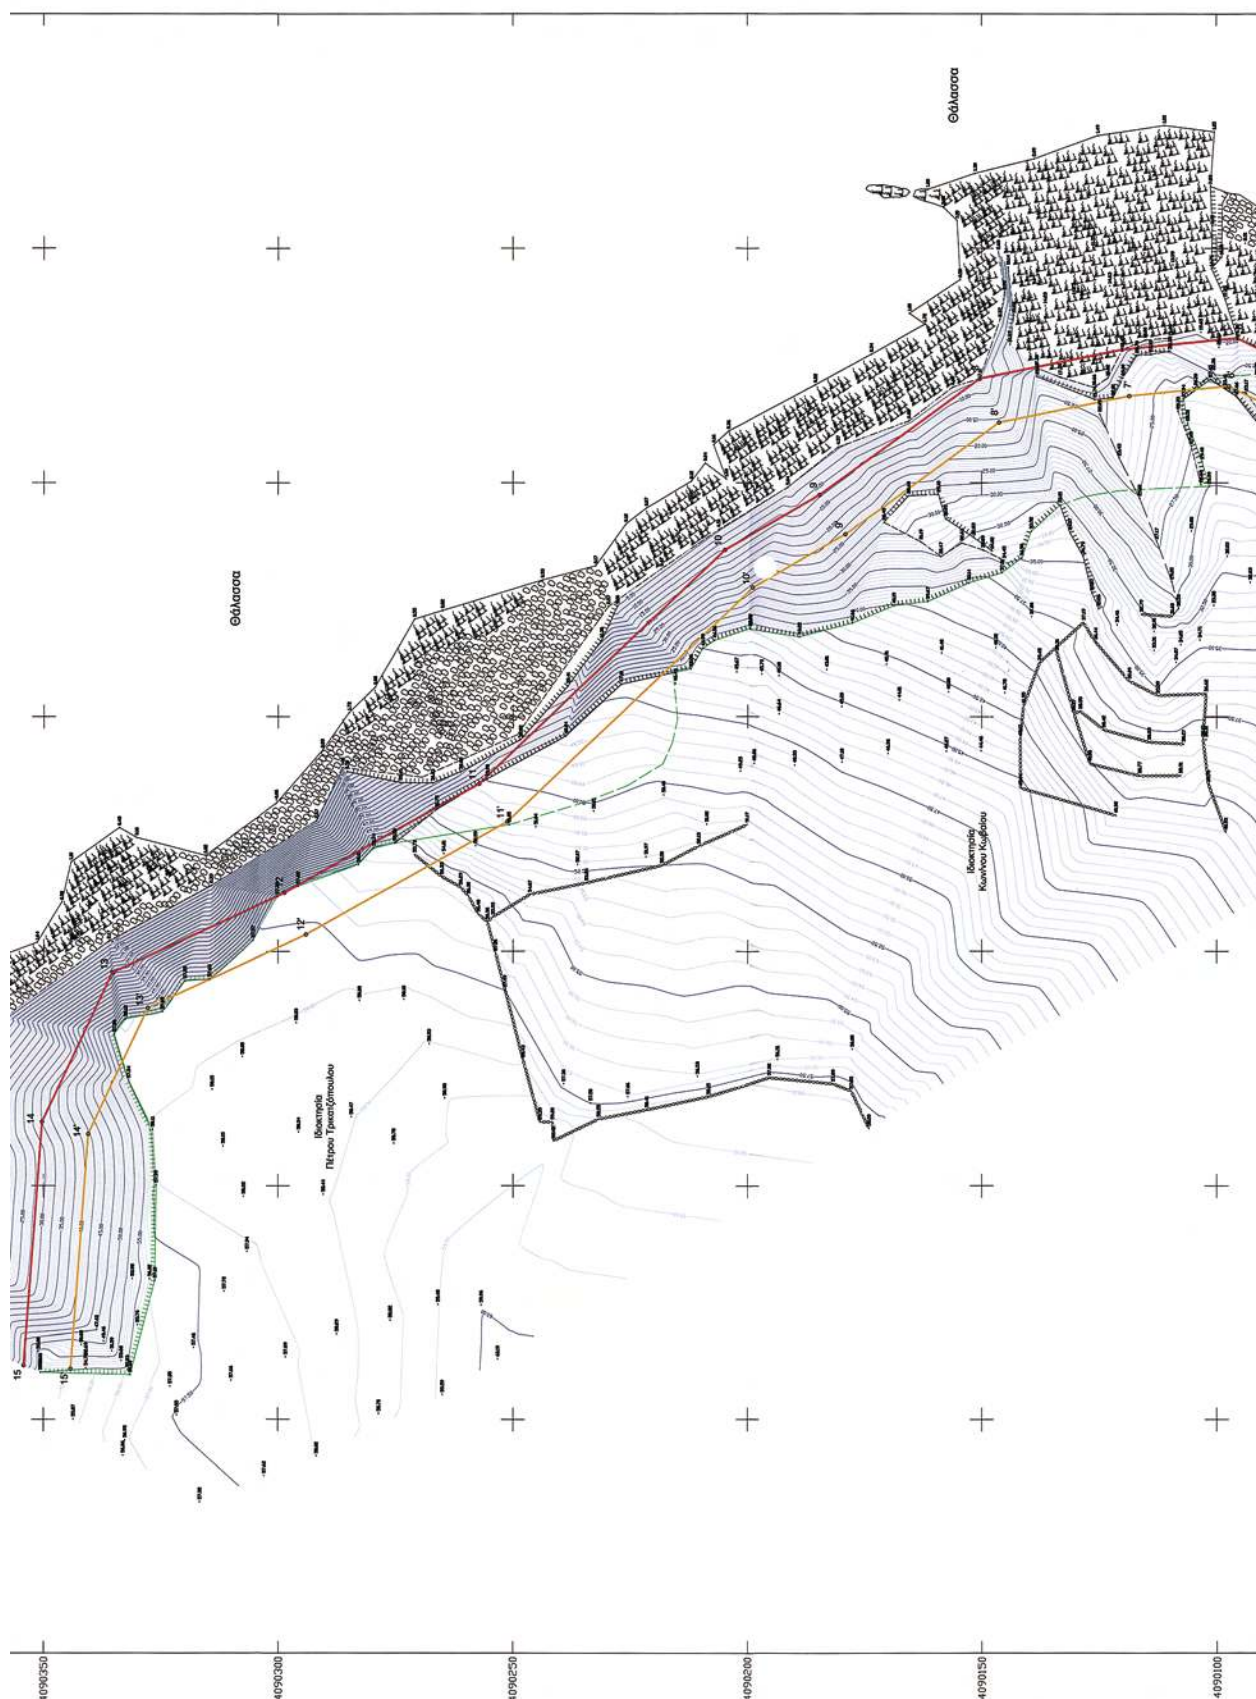

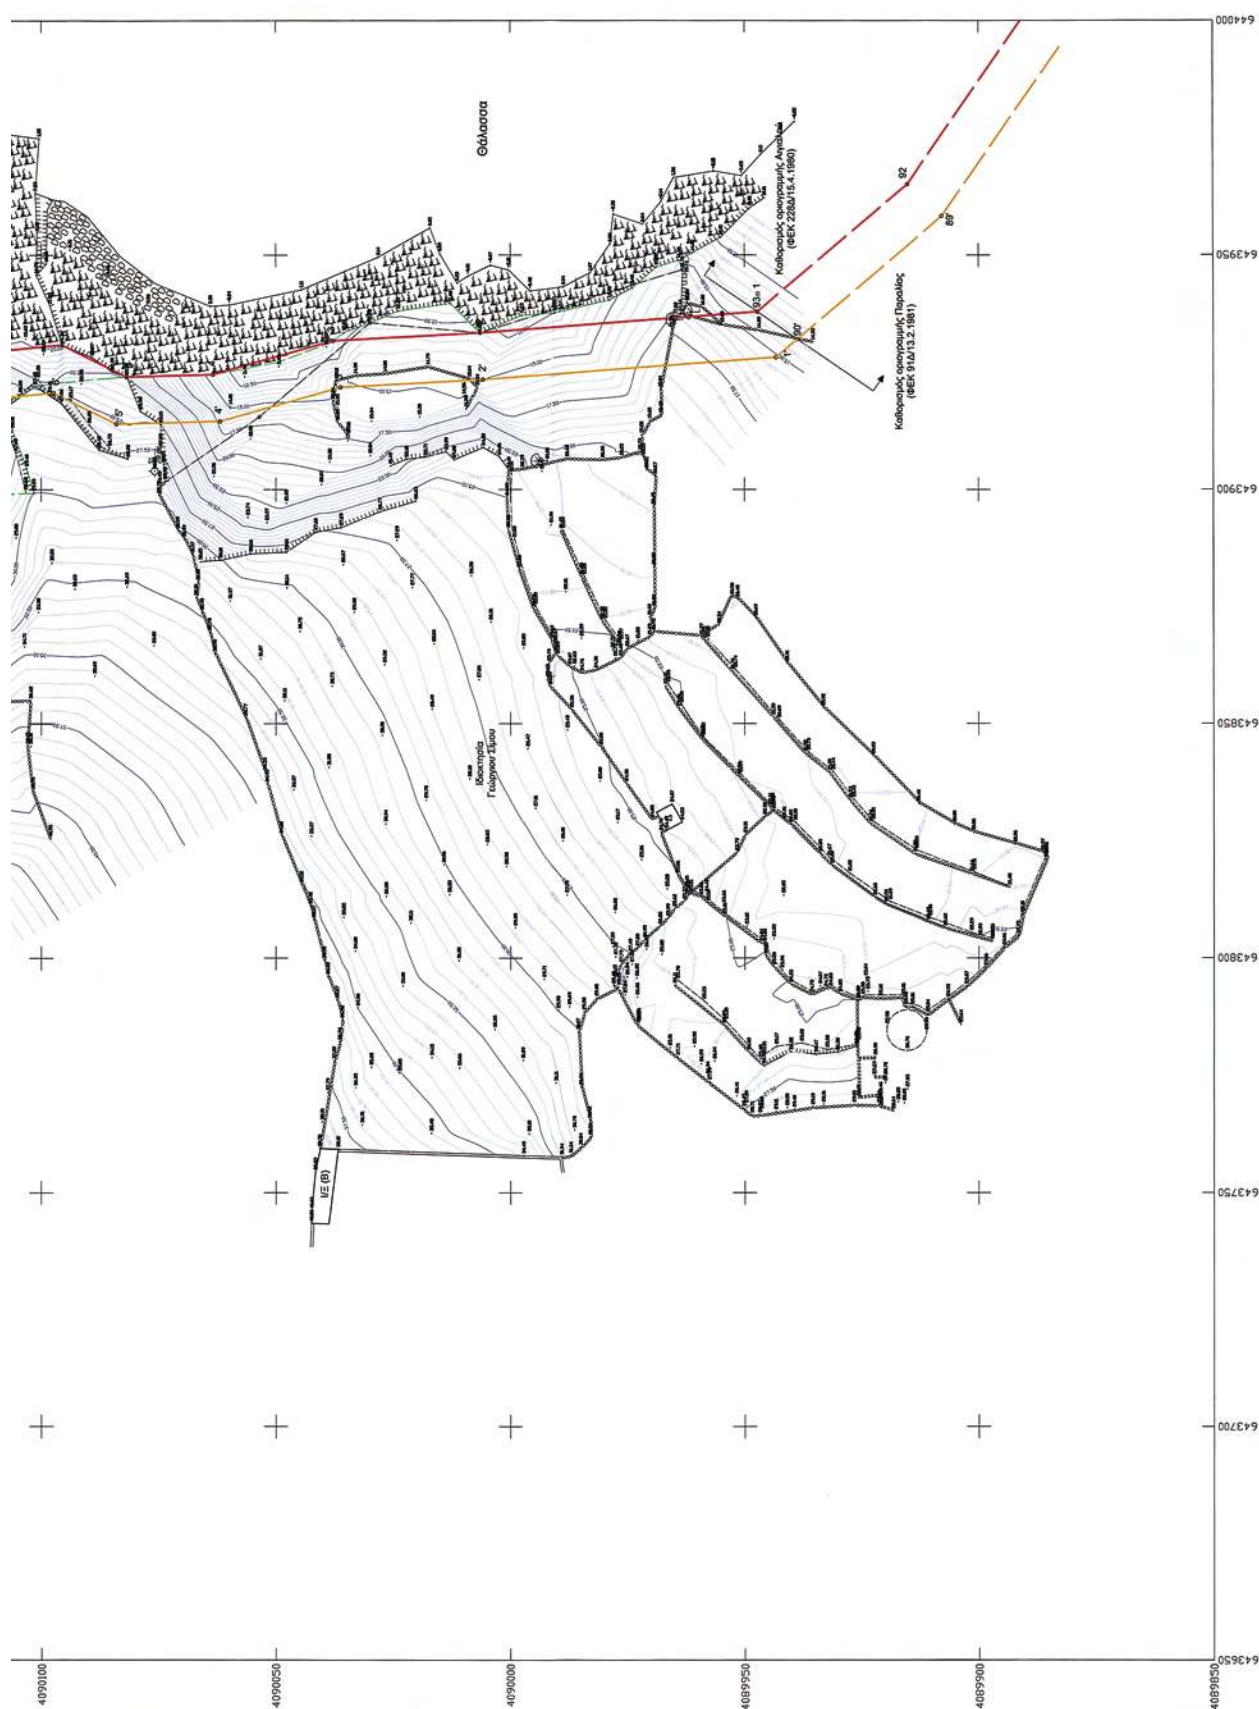

* 0 4 0 0 0 4 3 0 5 2 1 0 0 1 2 *

ΑΠΟ ΤΟ ΕΘΝΙΚΟ ΤΥΠΟΓΡΑΦΕΙΟ

ΚΑΠΟΔΙΣΤΡΙΟΥ 34 * ΑΘΗΝΑ 104 32 * ΤΗΛ. 210 52 79 000 * FAX 210 52 21 004
ΗΛΕΚΤΡΟΝΙΚΗ ΔΙΕΥΘΥΝΣΗ: <http://www.et.gr> — e-mail: webmaster.et@et.gr