



ΕΦΗΜΕΡΙΣ ΤΗΣ ΚΥΒΕΡΝΗΣΕΩΣ

ΤΗΣ ΕΛΛΗΝΙΚΗΣ ΔΗΜΟΚΡΑΤΙΑΣ

ΤΕΥΧΟΣ ΤΕΤΑΡΤΟ

Αρ. Φύλλου 61

11 Φεβρουαρίου 2010

ΠΕΡΙΕΧΟΜΕΝΑ

ΑΠΟΦΑΣΕΙΣ

Χαρακτηρισμός αποδέκτη επεξεργασμένων λυμάτων Δήμου Γούβων.....	1
Καθορισμός ορίων Αιγιαλού, παραλίας στη θέση «Αλμυρός», νήσου Ίου.....	2

ΑΠΟΦΑΣΕΙΣ

Αριθμ. οικ 1102.....	(1)
Χαρακτηρισμός αποδέκτη επεξεργασμένων λυμάτων Δήμου Γούβων.	

Η ΝΟΜΑΡΧΗΣ ΗΡΑΚΛΕΙΟΥ

Έχοντας υπόψη:

1. Την υπ'αριθμ. Ε1β/221/65 Υγειονομική Διάταξη «Περί επεξεργασίας - διάθεσης λυμάτων - αποβλήτων» όπως έχει τροποποιηθεί και ισχύει σήμερα.

2. Το Ν. 1650/1986 «Για την προστασία του Περιβάλλοντος» όπως τροποποιήθηκε με το Ν. 3010/2002 (ΦΕΚ 91Α/2002),

3. Την ΚΥΑ/ 5673/400/14-3-1997 (ΦΕΚ 192/Β/1997) «Μέτρα και Όροι για την επεξεργασία αστικών λυμάτων» όπως τροποποιήθηκε με την 19661/1982 (ΦΕΚ1811/29-9-1999) απόφαση.

4. Την αριθ. Α5/4690/εγκ.62/26.4.1980 Εγκύκλιος «Οδηγίες εφαρμογής της Ε1β/221/65 Υγειονομικής Διάταξης».

5. Το υπ'αριθμ. ΔΥΓ2/146936/24-11-2009 έγγραφο του Υπουργείου Υγείας και Κοιν. Αλληλεγγύης, για την «Χρηματοδότηση έργων αποχέτευσης και επεξεργασίας λυμάτων οικισμών πληθυσμού άνω των 2000 κατοίκων στα πλαίσια του ΕΠΠΕΡΑΑ».

6. Το υπ'αριθμ. οικ. 183310/21/12/2008 έγγραφο του Υπουργείου Περιβ/ντος Κεντρική Υπηρεσία Υδάτων, για τον «Καθορισμό εναλλακτικού αποδέκτη επεξεργασμένων λυμάτων.

7. Τα από 13-01-2010 και 25-01-2010 αιτήματα του Δήμου Γούβων.

8. Την υπ'αριθμ. 2576/26-05-2009 Ανανέωση-τροποποίησης έγκρισης Περιβαλλοντικών Όρων για την κατασκευή και λειτουργία του έργου «Εγκατάσταση Επεξεργασίας Υγρών Αποβλήτων οικισμών Άνω Γούβες - Κάτω Γούβες - Γούρνες Δήμου Γούβων».

9. Την σύμφωνη γνώμη της γνωμοδοτικής επιτροπής που συγκροτήθηκε με την υπ'αριθμ. 365/13-01-2010 απόφαση για τον χαρακτηρισμό ως αποδέκτη επεξεργασμένων λυμάτων τμήματος του ρέματος «Γωνιάς» του Δήμου Γούβων.

10. Την υπ'αριθμ. 365/965/26-01-2010 Εισήγηση της Δ/σης Δημόσιας Υγείας, αποφασίζουμε:

ΟΡΙΖΟΥΜΕ αποδέκτη επεξεργασμένων λυμάτων - αποβλήτων το ρέμα «Γωνιάς» που βρίσκεται στην γεωγραφική περιοχή Δήμου Γούβων Ν. Ηρακλείου και συγκεκριμένα το τμήμα του ρέματος από τη θέση «ΧΟΝΤΡΟ ΧΑΡΑΚΙ» νοτίως της νέας Εθνικής οδού Ηρακλείου - Αγίου Νικολάου έως το ύψος της Νέας Εθνικής οδού στη θέση «ΚΕΡΑΤΙΔΙΑ» σε απόσταση μεταξύ τους περίπου 400 μέτρων με τους παρακάτω όρους και προϋποθέσεις:

Η διάθεση των επεξεργασμένων λυμάτων στον αποδέκτη θα γίνεται μετά από πλήρη βιολογική επεξεργασία αυτών, έχοντας τις παρακάτω ανώτερες παραμετρικές τιμές,

Ανώτατα επιτρεπόμενα όρια διάθεσης των επεξεργασμένων υγρών αποβλήτων:	
Σύνολο κολοβακτηριειδών ανά 100 ml ύδατος	500
Σύνολο κολοβακτηριειδών ανά 100 ml	100
Εντερόκοκοι ανά 100 ml	100
Εντεροϊοί PFU/10L	Απουσία
1. pH	6,5-8,5
2. ΘΕΡΜΟΚΡΑΣΙΑ	30° C
ΧΡΩΜΑ	Απουσία
3. ΕΠΙΠΛΕΟΝΤΑ ΥΛΙΚΑ >1 cm	Απουσία
4. ΚΑΘΙΖΑΝΟΝΤΑ ΜΕΤΡΟΥΜΕΝΑ ΣΕ ΚΩΝΟ IMHOFF	0,5 ma/L
5. ΔΙΑΧΩΡΙΖΟΜΕΝΑ ΜΕΤΑ ΑΠΟ 2 ΩΡΕΣ	0,5 ma/L
6. ΟΛΙΚΑ ΑΙΩΡΟΥΜΕΝΑ ΣΤΕΡΕΑ	40ma/L
7. BOD5	25ma/L
8. COD	120ma/L
9. ΘΟΛΕΡΟΤΗΤΑ	5-25uov.NTU
10. ΑΠΟΡΡΥΠΑΝΤΙΚΑ (βιοδιασπάσιμα κατά 80%)	5 ma/L
11. ΛΙΠΗ-ΕΛΑΙΑ	20ma/L
12. ΟΡΥΚΤΑ ΕΛΑΙΑ - ΥΔΡΟΓΟΝΑΝΘΡΑΚΕΣ	15ma/L
13. ΣΥΝΟΛΟ ΤΟΞΙΚΩΝ ΜΕΤΑΛΛΩΝ	3ma/L
14. ΑΡΓΙΛΙΟ (Al)	5ma/L
15. ΑΡΣΕΝΙΚΟ (As)	0,1 ma/L

16. ΒΑΡΙΟ (Ba)	20 ma/L
17. ΒΟΡΙΟ (B)	2ma/L
18. ΚΑΔΜΙΟ (Cd)	0.1 ma/L
19. ΧΡΩΜΙΟ (Cr+3)	2ma/L
20. ΧΡΩΜΙΟ (Cr +6)	0.2ma/L
21. ΣΙΔΗΡΟΣ (Fe)	2ma/L
22. ΜΑΓΓΑΝΙΟ (Mn)	2ma/L
23. ΥΔΡΑΡΓΥΡΟΣ (Ha)	0.005ma/L
24. ΝΙΚΕΛΙΟ (Ni)	2 ma/L
25. ΜΟΛΥΒΔΟΣ (Pb)	0.1 ma/L
26. ΧΑΛΚΟΣ (Cu)	1,5ma/L
27. ΣΕΛΗΝΙΟ (Se)	0.1 ma/L
28. ΚΑΣΣΙΤΕΡΟΣ (Sn)	10ma/L
29. ΨΕΥΔΑΡΓΥΡΟΣ (Zn)	1ma/L
30. ΚΥΑΝΙΟΥΧΑ	0.7ma/L
31. ΘΕΙΩΔΗ	1ma/L
32. ΘΕΙΟΥΧΑ	2ma/L
33. ΦΘΟΡΙΟΥΧΑ	6ma/L
34. ΦΩΣΦΟΡΟΣ (P)	2ma/L
35. ΟΛΙΚΗ ΑΜΜΩΝΙΑ (NH4)	15ma/L
36. ΑΖΩΤΟ σαν N σε NO2	0.6ma/L
37. ΑΖΩΤΟ σαν N σε NO3	20ma/L
38. ΦΑΙΝΟΛΕΣ ΟΛΙΚΕΣ	0.5ma/L
39. ΑΛΔΕΥΔΕΣ	1ma/L
40. ΑΡΩΜΑΤΙΚΟΙ ΔΙΑΛΥΤΕΣ	0.2ma/L
41. ΧΛΩΡΙΟΥΧΟΙ ΔΙΑΛΥΤΕΣ	1mq/L
42. ΣΥΝΟΛΟ ΤΟΞΙΚΩΝ ΟΥΣΙΩΝ (AS-CD-CRC-HG-NI-Pb-SE-ZN-CN-H6-OH) τέτοια ώστε V1/E1+v2/E2 = V1/E1 όπου V1,V2...Vn=	

Για να χρησιμοποιηθεί ο αποδέκτης απαιτείται ΑΔΕΙΑ ΔΙΑΘΕΣΗΣ ΛΥΜΑΤΩΝ-ΑΠΟΒΛΗΤΩΝ σύμφωνα με την υγειονομική διάταξη Ε1β/221/65 (άρθρα 6 και 14) μετά από την υποβολή και έγκριση μελέτης διάθεσης λυμάτων στην Δ/ση Δημόσιας υγείας.

Η μελέτη αυτή πρέπει να συνταχθεί σύμφωνα με το άρθρο 14 παρ. 2 της Ε1β/221/65 Υ.Δ. και να ικανοποιεί τους όρους της παρούσας νομαρχιακής απόφασης.

Τα όρια συγκέντρωσης θα επιτυγχάνονται με επεξεργασία των υγρών αποβλήτων και όχι με αραίωση. Τα λύματα θα υφίστανται αποτελεσματική απολύμανση και επιβάλλεται η κατασκευή φρεατίων δειγματοληψίας πριν την διάθεση τους στον αποδέκτη.

Δεν επιτρέπεται η διοχέτευση ιλύος από τις εγκαταστάσεις επεξεργασίας στον αποδέκτη.

Η Δ/ση Δημόσιας Υγείας σε συνεργασία με συναρμόδιες υπηρεσίες μπορεί να επιβάλλει τη λήψη συμπληρωματικών ή και αυστηρότερων μέτρων λαμβάνοντας υπόψη τις ισχύουσες διατάξεις ή οδηγίες που θα προκύψουν στο μέλλον, καθώς και τις ειδικές απαιτήσεις των προγραμμάτων ανάπτυξης της περιοχής, και την υφιστάμενη κατάσταση του αποδέκτη, για την προστασία της Δημόσιας Υγείας και του περιβάλλοντος γενικότερα.

Ο Δήμος Γουβών ως υπεύθυνος φορέας έχει την υποχρέωση να φροντίζει για την συντήρηση του αποδέκτη σε όλη την έκταση αυτού, λαμβάνοντας τα απαιτούμενα μέτρα για την αποφυγή πρόκλησης κινδύνων ή οχλήσεων, από την ανάπτυξη εντόμων, δυσοσμίων ή αντιαισθητικών καταστάσεων.

Η απόφαση αυτή να δημοσιευθεί στην Εφημερίδα της Κυβερνήσεως.

Ηράκλειο, 28 Ιανουαρίου 2010

Η Νομάρχης
ΕΥΑΓΓΕΛΙΑ ΣΧΟΙΝΑΡΑΚΗ - ΗΛΙΑΚΗ

Αριθμ. 1870/1203

(2)

Καθορισμός ορίων Αιγιαλού, παραλίας στη θέση «Αλμυρός», νήσου Ίου.

Ο ΓΕΝΙΚΟΣ ΓΡΑΜΜΑΤΕΑΣ
ΠΕΡΙΦΕΡΕΙΑΣ ΝΟΤΙΟΥ ΑΙΓΑΙΟΥ

Έχοντας υπόψη:

1. Τις διατάξεις του Ν. 2971/2001 (ΦΕΚ 285/τ.Α'/19.12.2001) «περί Αιγιαλού και παραλίας».

2. Τις διατάξεις του Ν.Δ. 439/70 «περί συμπληρώσεως των διατάξεων περί Αιγιαλού».

3. Τις διατάξεις του 3200/55 «περί διοικητική αποκέντρωσης», όπως αυτές τροποποιήθηκαν και ισχύουν σήμερα με τα Ν.Δ. 532/1970, Β.Δ. 704/1970, Β.Δ. 705/1970, Β.Δ. 192/1972, Π.Δ. 71/1984, Π.Δ. 347/1986, Ν. 2026/1992 και Π.Δ. 97/1993.

4. Τις διατάξεις του άρθρου 19 παράγρ. 5 Ν. 2344/1995, του άρθρου 52 παρ. 6 Ν. 2218/1994, του άρθρου 4 παρ. 7 του Ν. 2240/1994, δυνάμει των οποίων αρμοδιότητες του Υπουργείου Οικονομικών που είχαν μεταβιβασθεί στους Νομάρχες, ανήκουν στον Περιφερειακό Δ/ντή, σε συνδυασμό με αυτές του άρθρου 14 παρ. 2 του Ν. 2399/96 με τις οποίες προβλέπεται η κατάργηση των θέσεων των Περι/κών Δ/ντών, οι αρμοδιότητες πλέον του οποίου περιήλθαν στο Γενικό Γραμματέα της Περιφέρειας και ασκούνται από τον αναπληρωτή Περι/κό Δ/ντή.

5. Τις διατάξεις του τετάρτου εδαφίου της παρ. 2 του άρθρου 1 και της παρ. 6 του ίδιου άρθρου του Ν.2503/97 «Διοίκηση, οργάνωση, στελέχωση της Περιφέρειας, ρύθμιση θεμάτων για την Τοπική Αυτοδιοίκηση και άλλες διατάξεις» (ΦΕΚ 107/Α), σύμφωνα με τις οποίες οι Περιφερειακές Υπηρεσίες του Υπουργείου Οικονομικών, που συγκροτούσαν την Περιφερειακή Διοίκηση του Νομού ή της Νομαρχίας, δεν υπήχθησαν στην ενιαία οργανική μονάδα της Περιφέρειας, ούτε καταργήθηκαν αλλά αποτελούν από 1-9-1997, Υπηρεσίες του Υπουργείου Οικονομικών.

6. Το υπ' αριθμ. 28979/31-7-1997 έγγραφο της Δ/νσης Διοίκησης του Υπουργείου Εσωτερικών, Δημ. Διοίκησης και Αποκέντρωσης, σύμφωνα με το οποίο οι αρμοδιότητες του Γενικού Γραμματέα της Περιφέρειας σε θέματα Υπηρεσιών του Υπουργείου Οικονομικών, μεταφέρονται από 1-9-1997 στον Υπουργό Οικονομικών.

7. Τον Ν. 3220/2004, «Μέτρα αναπτυξιακής και κοινωνικής πολιτικής-αντικειμενοποίηση του φορολογικού ελέγχου κ.α διατάξεις (ΦΕΚ 15/Α/28-1-2004).

8. Τη με αριθμό 1030067/296/Α006/7-4-2004, εγκύκλιο, της Δ/νσης Οργάνωσης του Υπουργείου Οικονομίας και Οικονομικών.

9. Το Π.Δ. 189/5-11-2009 (ΦΕΚ 221/Α/5-11-2009) «περί καθορισμού και ανακατανομής αρμοδιοτήτων των Υπουργείων».

10. Την από 27-8-2004 έκθεση της επιτροπής καθορισμού των ορίων Αιγιαλού, παραλίας, στην περιοχή «Αλμυρός», νήσου Ίου και το από Ιούλιο του 2004 τοπογραφικό και υψομετρικό διάγραμμα, εξαρτημένο από το κρατικό δίκτυο (ΕΓΣΑ 87), κλίμακας 1:500, το οποίο συντάχθηκε από τον Αγρονόμο Τοπογράφο Μηχανικό Στέλιο Σερέτη, σε μία πινακίδα, ελέγχθηκε για την ακρίβεια της αποτύπωσης στις 27-8-2004 από τον Απόστολο

Σαββόπουλο, Πολιτικό Μηχανικό του Επαρχείου Θήρας του Ν. Κυκλάδων και θεωρήθηκε από τον Στέλιο Σεζένια, Προϊστάμενο της Κτηματικής Υπηρεσίας Ν. Κυκλάδων την ίδια, ημερομηνία.

11. Το με αριθμό 544.5/7/06/10-1-2006 έγγραφο του Γενικού Επιτελείου Ναυτικού, αποφασίζουμε:

Επικυρώνουμε την από 27-8-2004 έκθεση της κατά το άρθρο 3 του Ν. 2971/2001 αρμόδιας επιτροπής για τη χάραξη των ορίων αιγιαλού και παραλίας στη θέση «Αλμυρός», νήσου Ίου, καθώς επίσης και το από Ιούλιο του 2004 τοπογραφικό και υψομετρικό διάγραμμα, εξαρτημένο από το κρατικό δίκτυο (ΕΓΣΑ 87), κλίμακας 1:500, το οποίο συντάχθηκε από τον Αγρονόμο Τοπογράφο Μηχανικό, Στέλιο Σερέτη, σε μία πινακίδα, ελέγχθηκε ως προς την ακρίβεια της αποτύπωσης στις 27-8-2004 από τον Απόστολο Σαββόπουλο, Πολιτικό Μηχανικό του Επαρχείου Θήρας του Ν. Κυκλάδων και θεωρήθηκε την ίδια ημερομηνία από τον Στέλιο Σεζένια, Προϊστάμενο της Κτηματικής Υπηρεσίας Ν. Κυκλάδων.

Στο τοπογραφικό αυτό διάγραμμα καθορίσθηκε η οριογραμμή του αιγιαλού με κόκκινη συνεχή πολυγωνική γραμμή, με στοιχεία 1, 2, 3, 16, 17, 18.

Η οριογραμμή της παραλίας με κίτρινη συνεχή πολυγωνική γραμμή και στοιχεία 1', 2', 3',16', 17', 18'.

Αποφαινόμαστε ότι δεν υφίσταται παλαιός αιγιαλός. Η ζώνη παραλίας έχει πλάτος 10μ. διότι διαφορετικά δεν εξυπηρετούνται οι σκοποί του άρθρου 1 παρ. 2 του Ν. 2971/2001.

Δεν υπάρχουν κτίσματα στη ζώνη παραλίας.

Η απόφαση αυτή με την έκθεση της επιτροπής και το τοπογραφικό διάγραμμα να δημοσιευθούν στην Εφημερίδα της Κυβερνήσεως.

Ερμούπολη, 27 Ιανουαρίου 2010

Ο Γενικός Γραμματέας Περιφέρειας
ΒΑΣΙΛΕΙΟΣ ΜΠΡΑΚΟΥΜΑΤΣΟΣ

ΕΚΘΕΣΗ

ΕΠΙΤΡΟΠΗΣ ΚΑΘΟΡΙΣΜΟΥ ΤΩΝ ΟΡΙΩΝ ΤΟΥ ΑΙΓΙΑΛΟΥ
(ΑΡΘΡΟ 3 Ν. 2971/19-12-2001)

Για τον καθορισμό των ορίων του αιγιαλού στη θέση «ΑΛΜΥΡΟΣ», νήσου Ίου.

Στην Ίο, σήμερα 27-8-2004, οι υπογεγραμμένοι:

1. ΣΤΕΛΙΟΣ ΣΕΖΕΝΙΑΣ, προϊστάμενος της Κτηματικής Υπηρεσίας του Νομού Κυκλάδων, ως Πρόεδρος.

2. ΑΠΟΣΤΟΛΗΣ ΣΑΒΒΟΠΟΥΛΟΣ, Πολιτικός Μηχανικός, του Επαρχείου Θήρας, ως Μέλος.

3. ΑΠΟΣΤΟΛΟΣ ΡΕΦΕΝΕΣ, Λιμενάρχης Ίου, ως Μέλος.

Τα μέλη της Επιτροπής:

4. ΔΗΜΗΤΡΙΟΣ ΜΠΟΥΝΤΟΥΡΗΣ, Διευθυντής της Διεύθυνσης Πολεοδομίας Νομαρχιακής Αυτοδιοίκησης Ν. Κυκλάδων και

5. ΕΜΜΑΝΟΥΗΛ ΚΑΛΑΒΡΟΣ, Διευθυντής Χωροταξίας και Περιβάλλοντος της Γενικής Γραμματείας Περιφέρειας Ν. Κυκλάδων αν και προσκλήθηκαν με την με αριθ. οικ. 1384/24-8-2004 πρόσκληση του Προέδρου, δεν παρευρέθησαν αποτελούντες την επιτροπή καθορισμού των ορίων του αιγιαλού δυνάμει του άρθρου 3 του Ν.2971/19-12-2001, μεταβήκαμε επί τόπου στην προαναφερθείσα περιοχή και

Λαβόντες υπόψη

1. Την από 30-7-2004 αίτηση καθορισμού του Δήμου Ιητών, των ορίων του αιγιαλού στην εν λόγω θέση.

2. Το τοπογραφικό και υψομετρικό διάγραμμα, το οποίο συντάχθηκε τον Ιούλιο του 2004 από τον Στέλιο Σερέτη, Τοπογράφο Μηχανικό σε μία πινακίδα, σε κλίμακα 1:500, ελέγχθηκε επιτόπου για την ακρίβεια της αποτύπωσης την 27-8-2004 από τον Απόστολο Σαββόπουλο, Πολιτικό Μηχανικό του Επαρχείου Θήρας του Ν. Κυκλάδων και θεωρήθηκε την ίδια ημερομηνία από τον Στέλιο Σεζένια, προϊστάμενο της Κτηματικής Υπηρεσίας Ν. Κυκλάδων.

3. Τις διατάξεις του Ν. 2971/2001 «Αιγιαλός, παραλία και άλλες διατάξεις» όπως αυτός ισχύει, και τον Ν.1337/83 καθώς και την προς αυτόν σχετική Δικαστηριακή και Διοικητική Νομολογία.

4. Την από την επιτόπια μετάβαση σχηματισθείσα αντίληψη περί του πλάτους της βρεχόμενης ζώνης της ξηράς καθώς και τα στοιχεία που προβλέπονται από το άρθρο 9 του Ν. 2971/2001 και ειδικότερα:

Α. Τη γεωμορφολογία του εδάφους, για την οποία αναλυτικά αναφέρεται ότι:

1. Η μορφολογία της ακτής συνίσταται από:

Το κύριο τμήμα της ακτής και ειδικότερα το βόρειο και νότιο αποτελείται από βραχώδη πρηνή με απότομες κλίσεις και ύψη στέφης που κυμαίνονται από 4,00 έως 10,00 μέτρα. Το δυτικό τμήμα της ακτής, εκεί όπου καταλήγει ο δρόμος πρόσβασης και συνάμα εκβάλλει ο χειμάρρος, αποτελείται από χαλαρά ιζήματα (άμμος-αμμοιλούς, κροκάλες, χαλίκια, πέτρες), που έχουν προκύψει από την εναπόθεση φερτών υλών του χειμάρρου που εκβάλλει, καθώς και από την αποσάθρωση-διάβρωση των μητρικών πετρωμάτων της ακτής. Το πλάτος κυμαίνεται από 3,00 έως 30,00 μέτρα και υψόμετρα αυχένα που κυμαίνονται από 0,20 έως 2,50 μέτρα.

2. Της ακτής συνεχονται εκτάσεις με έδαφος βραχώδες, ημιβραχώδες, άγονες και μη καλλιεργήσιμες, οι οποίες είναι εκτός εγκεκριμένου σχεδίου. Δόμηση δεν υπάρχει εκτός από μία μικρή δεξαμενή και μια ερειπωμένη αγροικία σε μεγάλη απόσταση μεταξύ τους.

3. Το φυσικό όριο βλάστησης συνίσταται από χαμηλή ποώδη φυσική βλάστηση (αγριόχορτα και αγκάθια).

Β. Το γεγονός ότι στην περιοχή δεν υπάρχουν (ή δεν εντοπίστηκαν) παράκτιοι φυσικοί πόροι.

Γ. Τα πορίσματα από την εκτίμηση των μετεωρολογικών στοιχείων της περιοχής, ήτοι το γεγονός ότι η

περιοχή δεν προσβάλλεται από ανέμους γιατί είναι προστατευμένη λόγω του ότι βρίσκεται μέσα σε υπήνεμο κόλπο, όρμο.

Δ. Τη μορφολογία του πυθμένα, ο οποίος συνίσταται από αμμώδη σύσταση και ήπιες κλίσεις με μικρά βάθη κοντά στην ακτή καθώς και το ότι σε περιοχές με μικρά βάθη και μικρές κλίσεις του βυθού, όπου η θραύση του κύματος και η εκτόνωση της ενέργειάς του γίνεται σε μεγάλη απόσταση από την ακτογραμμή, η επίδραση του κύματος στην ακτή είναι μικρή.

Ε. Στο τομέα ανάπτυξης κυματισμού σε σχέση με το μέτωπο της ακτής, μπορούμε να πούμε ότι πρόκειται για ακτή με μικρό ανάπτυγμα πελάγους καθώς και ότι το μικρό ανάπτυγμα θαλάσσιας έκτασης (πρόκειται για κλειστό όρμο) συμβάλλουν στην δημιουργία μικρότερης έντασης κυματικού πεδίου.

ΣΤ. Τη μη ύπαρξη τεχνικών έργων στην περιοχή.

Ζ. Ότι η περιοχή είναι εκτός εγκεκριμένου σχεδίου και δεν υπάρχουν εγκεκριμένες χωροταξικές κατευθύνσεις και χρήσεις γης, που επηρεάζουν την παράκτια ζώνη.

Η. Τη μη ύπαρξη καταγραφής δημοσίων κτημάτων κάθε κατηγορίας που να βρίσκονται σε άμεση γειτνίαση με την παράκτια ζώνη.

Θ. Το γεγονός ότι δεν υφίσταται κτηματολόγιο στην περιοχή.

Ι. Τη μη ύπαρξη ευπαθών οικοσυστημάτων και προστατευόμενων περιοχών (περιοχή NATURA 2000), αποφασίζουμε:

1. Καθορίζουμε επί του ανωτέρω τοπογραφικού διαγράμματος:

α) Τα όρια του αιγιαλού με κόκκινη συνεχή πολυγωνική γραμμή και στοιχεία 1, 2, 3,, 16, 17, 18.

β) Τα όρια της παραλίας με κίτρινη συνεχή πολυγωνική γραμμή και στοιχεία 1', 2', 3',, 16', 17', 18'.

Αποφαινόμαστε ότι δεν υφίσταται παλαιός Αιγιαλός.


2. Η ζώνη παραλίας έχει πλάτος 10 μ. διότι διαφορετικά δεν εξυπηρετούνται οι σκοποί του άρθρου 1 παρ. 2 του Ν. 2971/2001.


3. Δεν υπάρχουν κτίσματα στη ζώνη παραλίας.

Η Επιτροπή

Ο Πρόεδρος
ΣΤΕΛΙΟΣ ΣΕΖΕΝΙΑΣ

Τα Μέλη
ΑΠΟΣΤΟΛΟΣ ΣΑΒΒΟΠΟΥΛΟΣ
ΑΠΟΣΤΟΛΟΣ ΡΕΦΕΝΕΣ

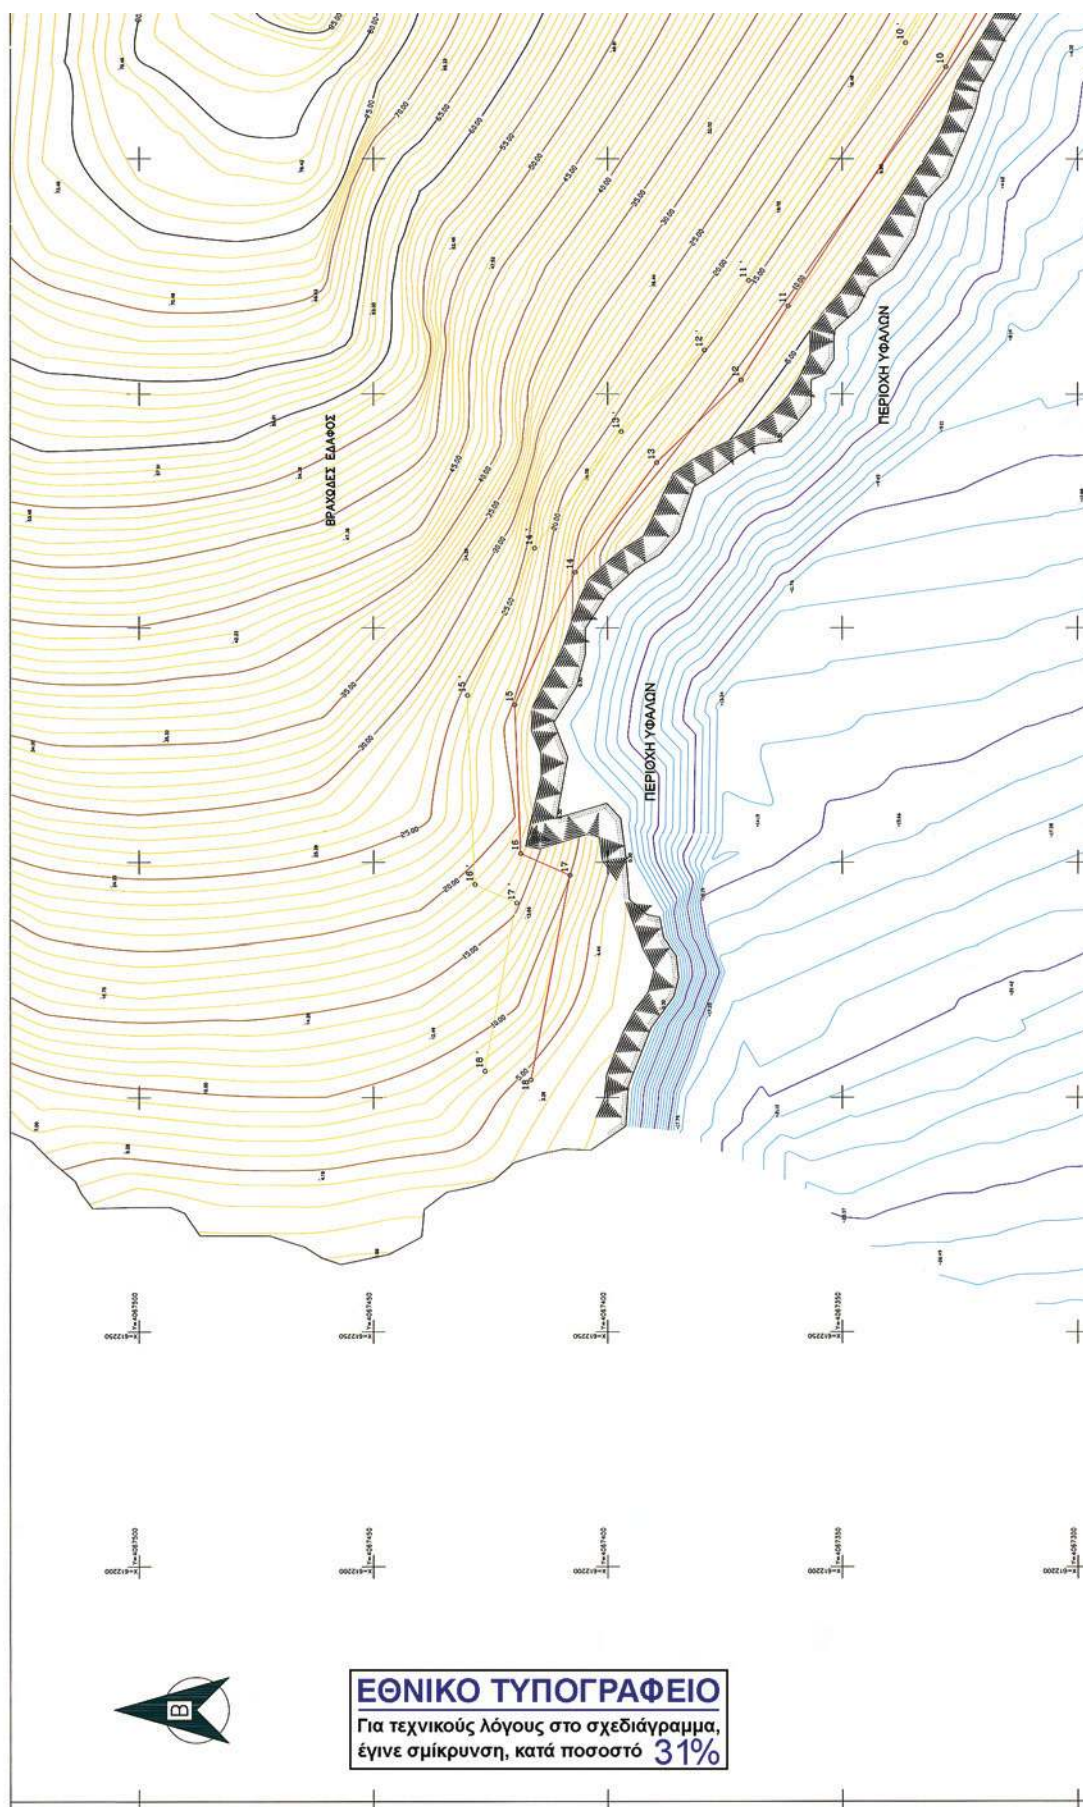

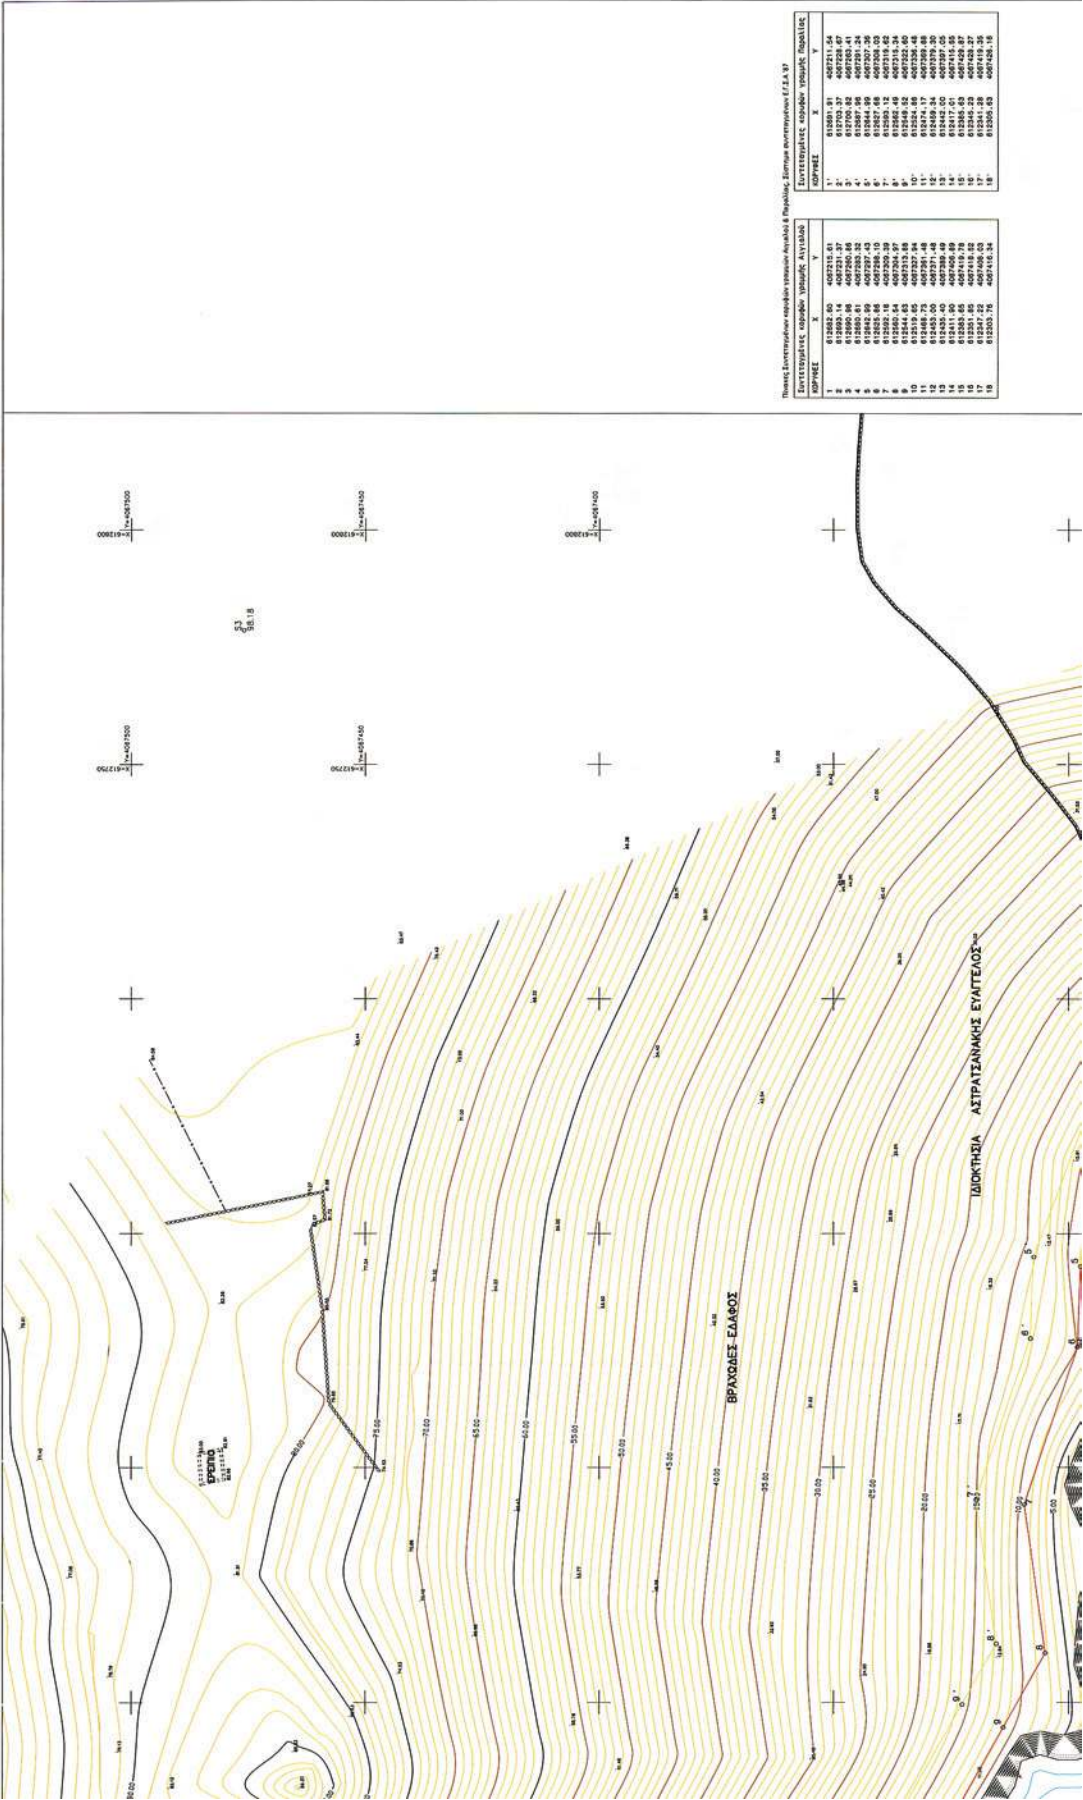

Πίνακας Συντεταγμένων κορυφών τμήματος Αρ. 10/10 & 10/11, Στοιχεία συντεταγμένων (Ε.Σ.Α. 37)

Συντεταγμένες κορυφών (Υψόμετρο)	Συντεταγμένες κορυφών (Υψόμετρο)
1 612808.00 402921.15 43	1 612808.00 402921.15 43
2 612808.14 402921.15 43	2 612808.14 402921.15 43
3 612808.14 402921.15 43	3 612808.14 402921.15 43
4 612808.14 402921.15 43	4 612808.14 402921.15 43
5 612808.14 402921.15 43	5 612808.14 402921.15 43
6 612808.14 402921.15 43	6 612808.14 402921.15 43
7 612808.14 402921.15 43	7 612808.14 402921.15 43
8 612808.14 402921.15 43	8 612808.14 402921.15 43
9 612808.14 402921.15 43	9 612808.14 402921.15 43
10 612808.14 402921.15 43	10 612808.14 402921.15 43
11 612808.14 402921.15 43	11 612808.14 402921.15 43
12 612808.14 402921.15 43	12 612808.14 402921.15 43
13 612808.14 402921.15 43	13 612808.14 402921.15 43
14 612808.14 402921.15 43	14 612808.14 402921.15 43
15 612808.14 402921.15 43	15 612808.14 402921.15 43
16 612808.14 402921.15 43	16 612808.14 402921.15 43
17 612808.14 402921.15 43	17 612808.14 402921.15 43
18 612808.14 402921.15 43	18 612808.14 402921.15 43

