



ΕΦΗΜΕΡΙΣ ΤΗΣ ΚΥΒΕΡΝΗΣΕΩΣ

ΤΗΣ ΕΛΛΗΝΙΚΗΣ ΔΗΜΟΚΡΑΤΙΑΣ

ΤΕΥΧΟΣ ΤΕΤΑΡΤΟ

Αρ. Φύλλου 85

25 Φεβρουαρίου 2010

ΠΕΡΙΕΧΟΜΕΝΑ

ΑΠΟΦΑΣΕΙΣ

- Έγκριση καθορισμού οριοθέτησης τμήματος της κοίτης του ποταμού ΠΗΝΕΙΑΚΟΥ ΛΑΔΩΝΑ στην περιοχή των Δήμων Πηνειάς και Ωλένης, Ν. Ηλείας..... 1
- Επικύρωση οριογραμμών τμήματος ρέματος στη θέση «Βρυσίδα», κτηματικής περιφέρειας του Δημοτικού διαμερίσματος «Αθανάτων», του Δήμου Ηρακλείου, Ν. Ηρακλείου..... 2

ΑΠΟΦΑΣΕΙΣ

- Αριθμ. 16631/790 (1)
Έγκριση καθορισμού οριοθέτησης τμήματος της κοίτης του ποταμού ΠΗΝΕΙΑΚΟΥ ΛΑΔΩΝΑ στην περιοχή των Δήμων Πηνειάς και Ωλένης, Ν. Ηλείας.

Ο ΓΕΝΙΚΟΣ ΓΡΑΜΜΑΤΕΑΣ ΠΕΡΙΦΕΡΕΙΑΣ ΔΥΤΙΚΗΣ ΕΛΛΑΔΑΣ

Έχοντας υπόψη:

1. Το Ν. 3200/55 περί διοικητικής αποκέντρωσης, όπως τροποποιήθηκε και συμπληρώθηκε μεταγενέστερα.
2. Τις διατάξεις του Π.Δ. 39/83 περί μεταβιβάσεως αρμοδιοτήτων του Υπουργού Δημ. Έργων στις Περιφερειακές Υπηρεσίες.
3. Τις διατάξεις του άρθρου 66 του Ν. 1622/86 «περί Τοπικής Αυτοδιοίκησης Περιφερειακής Ανάπτυξης και δημοκρατικού προγραμματισμού» όπως αντικαταστάθηκε με τις διατάξεις της παρ.5 του άρθρου 33 του Ν. 1832/89.
4. Τις διατάξεις του Ν. 2503/97 «Διοίκηση, οργάνωση, στελέχωση της Περιφέρειας, ρύθμιση θεμάτων για την Τοπική Αυτοδιοίκηση και άλλες διατάξεις».
5. Την 33/98 εγκύκλιο του ΥΠΕΧΩΔΕ «Αστυνόμευση ρεμάτων και συντήρηση αντιπλ/κών έργων».
6. Το Ν. 3010/2002 «Εναρμόνιση του Ν. 1650/86 με τις οδηγίες 97/11 Ε.Ε και 96/61 Ε.Ε» και ειδικότερα τις διατάξεις του άρθρου 5 αυτού «Διαδικασία οριοθέτησης και ρυθμίσεις θεμάτων για τα υδατορέματα» καθώς και τις ισχύουσες διατάξεις της υπ' αριθμ. 3046/304/3-2-89 απόφασης του αναπληρωτή Υπουργού Υ.ΠΕ.ΧΩ.ΔΕ. και ειδικότερα του άρθρου 6 αυτής σχετικά με τη δόμηση κοντά στα ρέματα.
7. Την αρ. 9622/2-9-2002 απόφαση του Γεν. Γραμματέα Περιφέρειας Δυτικής Ελλάδας «περί αναθέσεως μέρους

των αρμοδιοτήτων Γεν. Γραμματέα στο Διευθυντή Δημοσίων Έργων».

8. Το αρ. 11278/2005 (Φ.Ε.Κ 1434/18-10-2005/τ.Β') απόφαση του Γεν. Γραμματέα Περιφέρειας Δυτικής Ελλάδας «περί αναθέσεως μέρους των αρμοδιοτήτων Γεν. Γραμματέα στον Γεν. Διευθυντή ΠΔΕ».

9. Τα αριθμ. 8449/04-12-2009 και 8715/04-12-2009 έγγραφα της Δ.Τ.Υ.Ν. Ηλείας, με τα οποία ζητήθηκε από τον Δήμο Πηνειάς και Δήμο Ωλένης αντίστοιχα να γνωμοδοτήσουν για την οριοθέτηση του τμήματος της κοίτης του ποταμού ΠΗΝΕΙΑΚΟΥ ΛΑΔΩΝΑ που βρίσκεται στην περιοχή των και το γεγονός ότι παρήλθε άπρακτη η προβλεπόμενη από το άρθρο 5 του Ν. 3010/02 προθεσμία του ενός μηνός για τη διαβίβαση της γνωμοδότησης.


10. Το με αρ. πρωτ. 271/18-01-10 έγγραφο της Δ.Τ.Υ.Ν. Ηλείας με το οποίο μας διαβίβασε την από Οκτωβρίου 2009 Τεχνική Έκθεση Υδρολογικής - Υδραυλικής μελέτης και Περιβαλλοντικών στοιχείων που συντάχθηκαν από την «ΤΕΡΝΑ ΑΕ» και τα από Οκτωβρίου 2009 Τοπογραφικά Διαγράμματα (οριζοντιογραφίες 1/4, 2/4, 3/4, 4/4) στα οποία σημειώνονται με μπλε γραμμή (γραμμή οριοθέτησης) που καθορίζεται από τους αριθμούς 1, 2, 3, ... 254, 255, 256 και κόκκινη γραμμή (γραμμή πλημμύρας) οι οριογραμμές καθορισμού της οριοθέτησης τμήματος της κοίτης του ποταμού ΠΗΝΕΙΑΚΟΥ ΛΑΔΩΝΑ στην περιοχή των Δήμων Πηνειάς και Ωλένης Ν. Ηλείας, όπως τα παραπάνω ελέγχθηκαν και θεωρήθηκαν από την υπόψη υπηρεσία (Δ.Τ.Υ.Ν. Ηλείας), αποφασίζουμε:


Εγκρίνουμε τον καθορισμό των οριογραμμών του τμήματος της κοίτης του ποταμού ΠΗΝΕΙΑΚΟΥ ΛΑΔΩΝΑ στην περιοχή των Δήμων Πηνειάς και Ωλένης Ν. Ηλείας που φαίνονται στα Τοπογραφικά Διαγράμματα (οριζοντιογραφίες 1/4, 2/4, 3/4, 4/4) με μπλε και κόκκινη γραμμή και σημειώνονται με τους αριθμούς που αναγράφονται στην παραπάνω παρ. 10, όπως αυτές καθορίστηκαν από την Υδρολογική - Υδραυλική μελέτη που συντάχθηκε από την «ΤΕΡΝΑ ΑΕ», ελέγχθηκαν και θεωρήθηκαν από την Δ.Τ.Υ.Ν. Ηλείας.

Η απόφαση αυτή να δημοσιευθεί στην Εφημερίδα της Κυβερνήσεως.

Πάτρα, 11 Φεβρουαρίου 2010

Με εντολή Γενικού Γραμματέα Περιφέρειας
Ο Γενικός Διευθυντής
Δ. ΠΑΝΑΓΙΩΤΟΠΟΥΛΟΣ

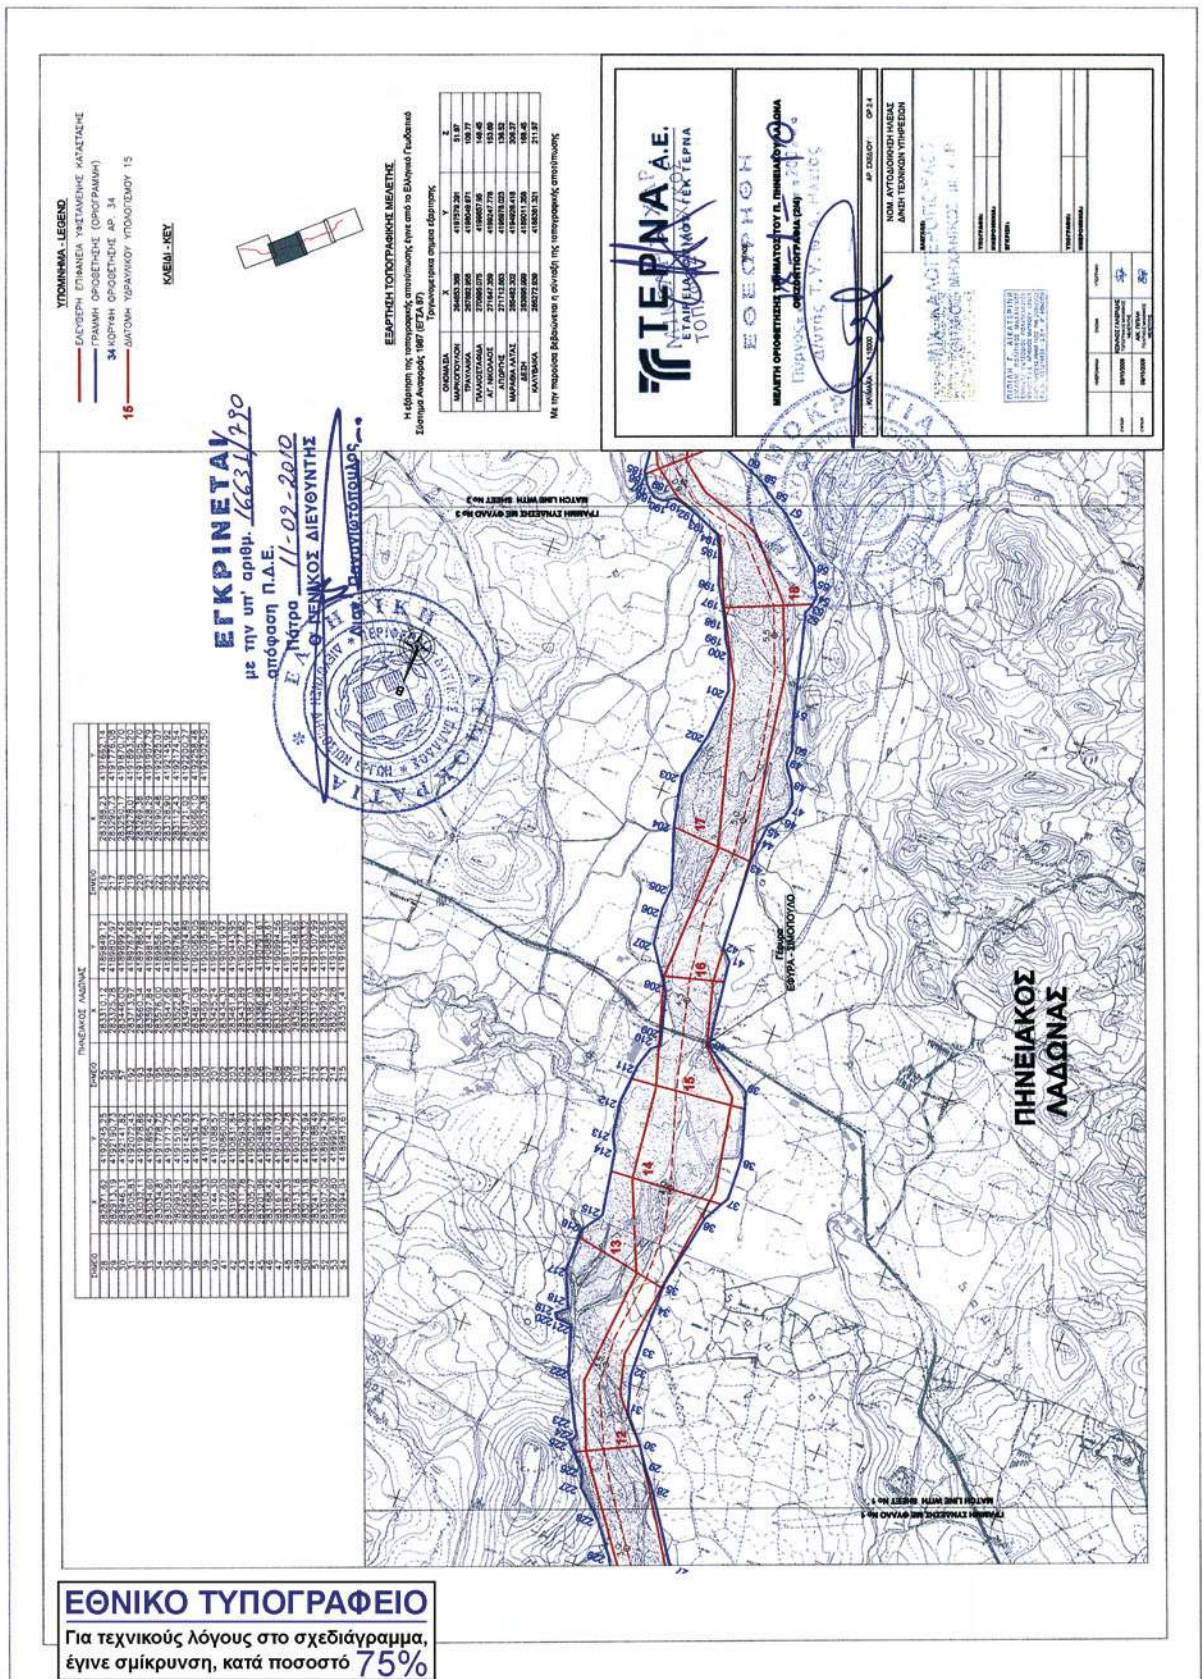

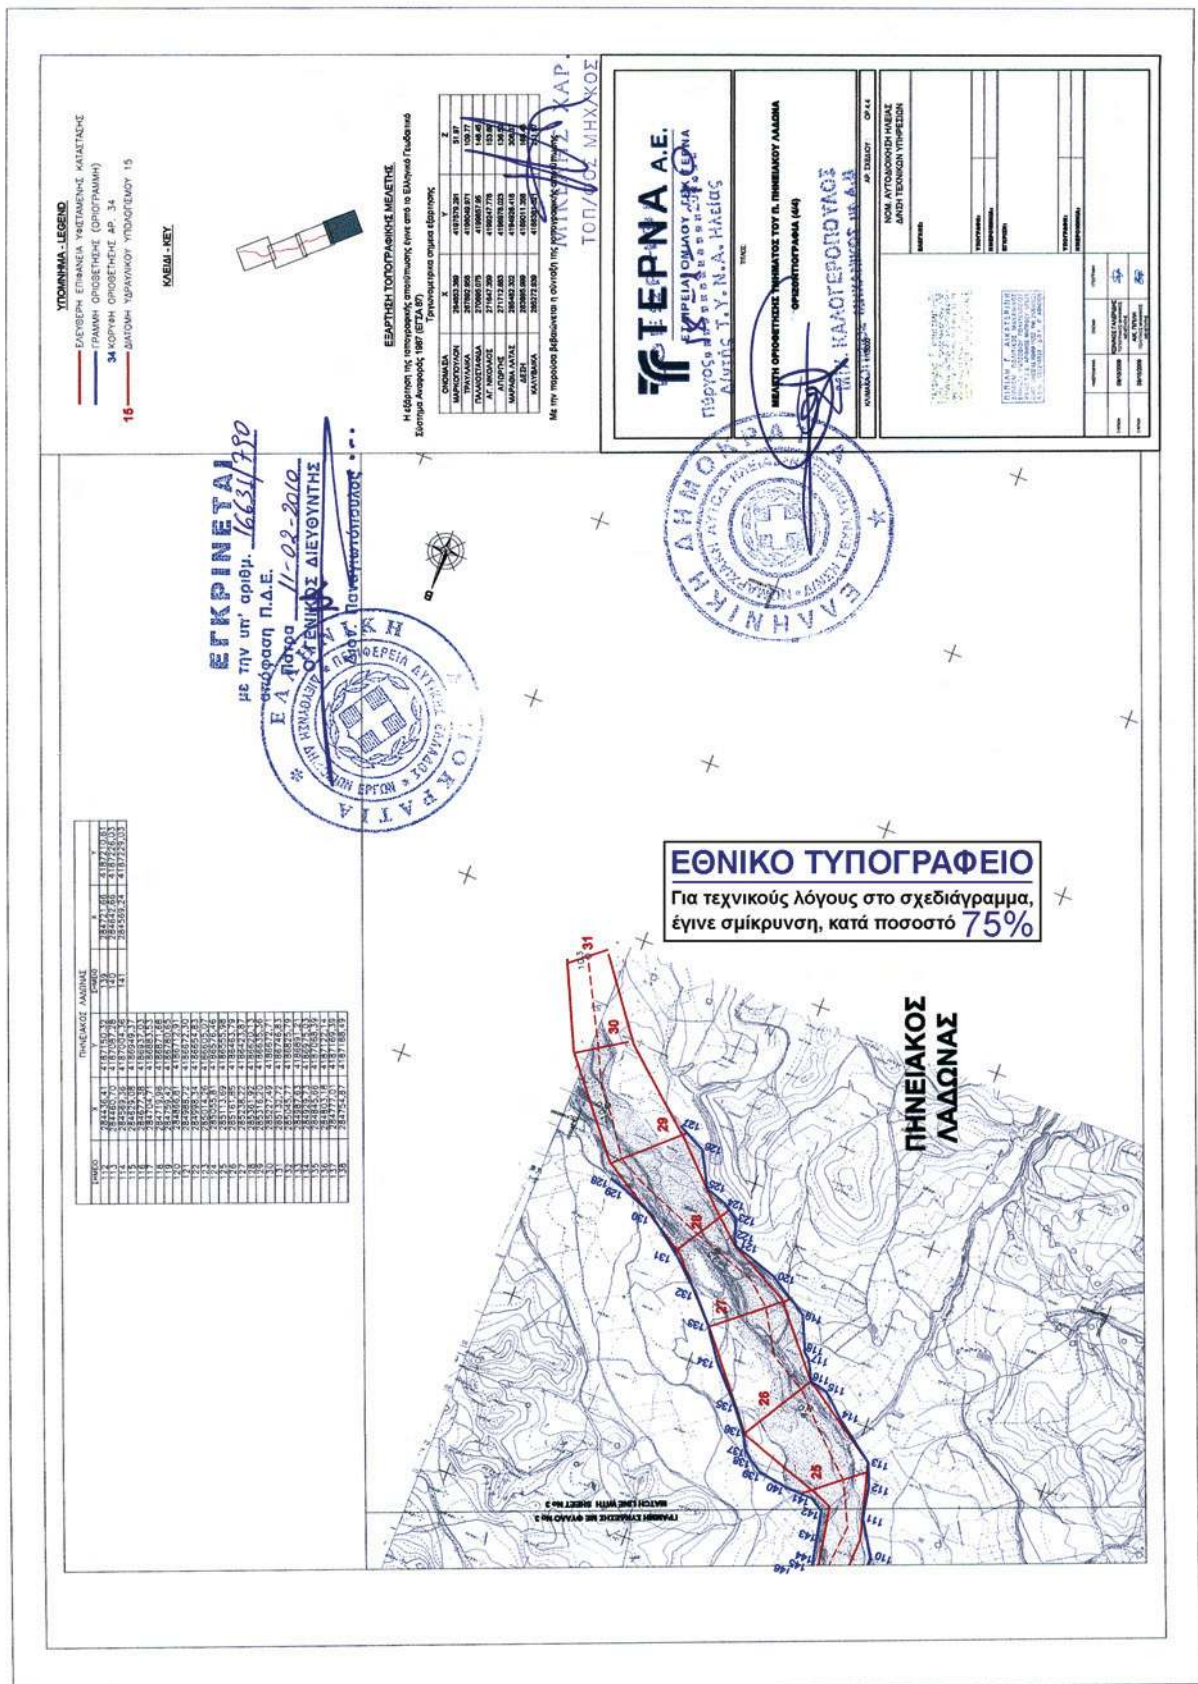

Αριθμ. 182

(2)

Επικύρωση οριογραμμών τμήματος ρέματος στη θέση «Βρυσίδα», κτηματικής περιφέρειας του Δημοτικού διαμερίσματος «Αθανάτων», του Δήμου Ηρακλείου, Ν. Ηρακλείου.

Ο ΓΕΝΙΚΟΣ ΓΡΑΜΜΑΤΕΑΣ ΠΕΡΙΦΕΡΕΙΑΣ ΚΡΗΤΗΣ

Έχοντας υπόψη:

1) Το ν. 3200/1955 περί Διοικητικής Αποκέντρωσης όπως τροποποιήθηκε και συμπληρώθηκε μεταγενέστερα.

2) Τις διατάξεις του π.δ. 39/1983 περί μεταβιβάσεως αρμοδιοτήτων του Υπουργού Δημ. Έργων στις Περιφερειακές Υπηρεσίες.

3) Το νόμο υπ' αριθμ. 2503/1997 περί διοίκησης, οργάνωσης, στελέχωσης της Περιφέρειας κ.λ.π.

4) Το ν. 2853/16.7.1922 περί υδραυλικών εν γένει έργων και αστυνομεύσεων των δημόσιων υδάτων (ΦΕΚ 116 Α'), όπως αυτές τροποποιήθηκαν με τις αντίστοιχες του ν.δ. 10/29.12.1923 και κωδικοποιήθηκαν από τις διατάξεις του π.δ. 18/21.3.1924 (ΦΕΚ 61 Α').

5) Τις διατάξεις του άρθρου 90 του Κώδικα Νομοθεσίας για την Κυβέρνηση και τα κυβερνητικά Όργανα, του π.δ. 63/2005 (ΦΕΚ 98/Α').

6) Τις διατάξεις του άρθρου 10 του ν. 3044/2002 για την άσκηση αρμοδιοτήτων του Πολεοδομικού Σχεδιασμού.

7) Τις διατάξεις του άρθρου 5 του ν. 3010/2002 (Α' 91) εναρμόνιση του ν. 1650/1986 με τις υπ' αριθμ. 97/11 ΕΕ και 96/61 ΕΕ οδηγίες «διαδικασία οριοθέτησης και ρύθμισης θεμάτων για τα υδατορέματα και άλλες διατάξεις».

8) Τις διατάξεις του ν. 1337/1983 περί επεκτάσεως των πολεοδομικών σχεδίων κ.λ.π.

9) Την υπ' αριθμ. 3046/304/3.2.1989 απόφαση του Αν. Υπουργού Περιβάλλοντος, Χωροταξίας και Δημοσίων έργων «Κτιριοδομικός Κανονισμός και ειδικότερα τις διατάξεις του άρθρου 6 αυτού, σχετικά με τη δόμηση κοντά στα ρέματα», όπως ισχύει σήμερα.

10) Την υπ. αριθμ. 33/1998 εγκύκλιο του ΥΠΕΧΩΔΕ «Αστυνόμηση ρεμάτων και συντήρηση αντιπλ/κών έργων».

11) Τις διατάξεις του άρθρου 66 του ν. 1622/1986 (περί Τοπικής Αυτοδιοίκησης, Περιφερειακής Ανάπτυξης και Δημοκρατικού Προγραμματισμού) όπως αντικαταστάθηκε με τις διατάξεις της παρ. 5 του άρθρου 33 του ν. 1832/1989.

12) Το υπ. αριθμ. Τ.Υ. 2333/635/26-1-2010 έγγραφο της Δ. Τ. Υ. Νομαρχιακής Αυτοδιοίκησης Ν. Ηρακλείου, με το οποίο διαβιβάστηκαν για επικύρωση οι αναφερόμενες στο ρέμα οριογραμμές.

13) Την με αρ. 45/2010 απόφαση του Δημοτικού Συμβουλίου του Δήμου Ηρακλείου, με την οποία συνηγορεί θετικά για την επικύρωση των οριογραμμών του παραπάνω ρέματος στις θέσεις που προτείνονται από τον μελετητή.

14) Την οριοθέτηση του παραπάνω ρέματος όπως φαίνεται στα τοπογραφικά διαγράμματα και την τεχνική έκθεση των τοπογράφων μηχανικών Ελευθερίου Τριανταφύλλου και Αριστοτέλη Μπενίση, που συντάχθηκαν σύμφωνα με την υδραυλική μελέτη των ιδίων, όπως αυτά ελέχθησαν και θεωρήθηκαν από την Δ.Τ.Υ. Νομ/κής Αυτοδιοίκησης Ηρακλείου, αποφασίζουμε:

Επικυρώνουμε τις οριογραμμές σε τμήμα του ρέματος που βρίσκεται στη θέση «Βρυσίδα», κτηματικής περιφέρειας του Δημοτικού διαμερίσματος «Αθανάτων», του Δήμου Ηρακλείου, Ν. Ηρακλείου, όπως φαίνεται στα από τον Νοέμβριο 2008 τοπογραφικά διαγράμματα και την τεχνική έκθεση των τοπογράφων μηχανικών Ελευθερίου Τριανταφύλλου και Αριστοτέλη Μπενίση, που συντάχθηκαν σύμφωνα με την υδραυλική μελέτη των ιδίων, όπως αυτά ελέχθησαν και θεωρήθηκαν από την Δ.Τ.Υ. Νομ/κής Αυτοδιοίκησης Ηρακλείου.

Οι οριογραμμές του παραπάνω ρέματος περιβάλλονται από τις πολυγωνικές γραμμές που ορίζουν τα σημεία Α1 έως Α10 και τα σημεία Δ1 έως Δ10.


Τα σημεία αυτά αποτυπώνονται στα προαναφερόμενα τοπογραφικά διαγράμματα και περιέχονται σε αυτά με τις συντεταγμένες τους (σύστημα συντεταγμένων είναι το ΕΓΣΑ 87).


Η υλοποίηση των πολυγωνικών γραμμών του παραπάνω ρέματος γίνεται με βάση τις συντεταγμένες των αναφερομένων σημείων που περιέχονται στα υπόψη τοπογραφικά διαγράμματα.

Η απόφαση αυτή να δημοσιευθεί στην Εφημερίδα της Κυβερνήσεως.


Ηράκλειο, 10 Φεβρουαρίου 2010

Ο Γενικός Γραμματέας Περιφέρειας
ΑΘΑΝΑΣΙΟΣ ΚΑΡΟΥΝΤΖΟΣ

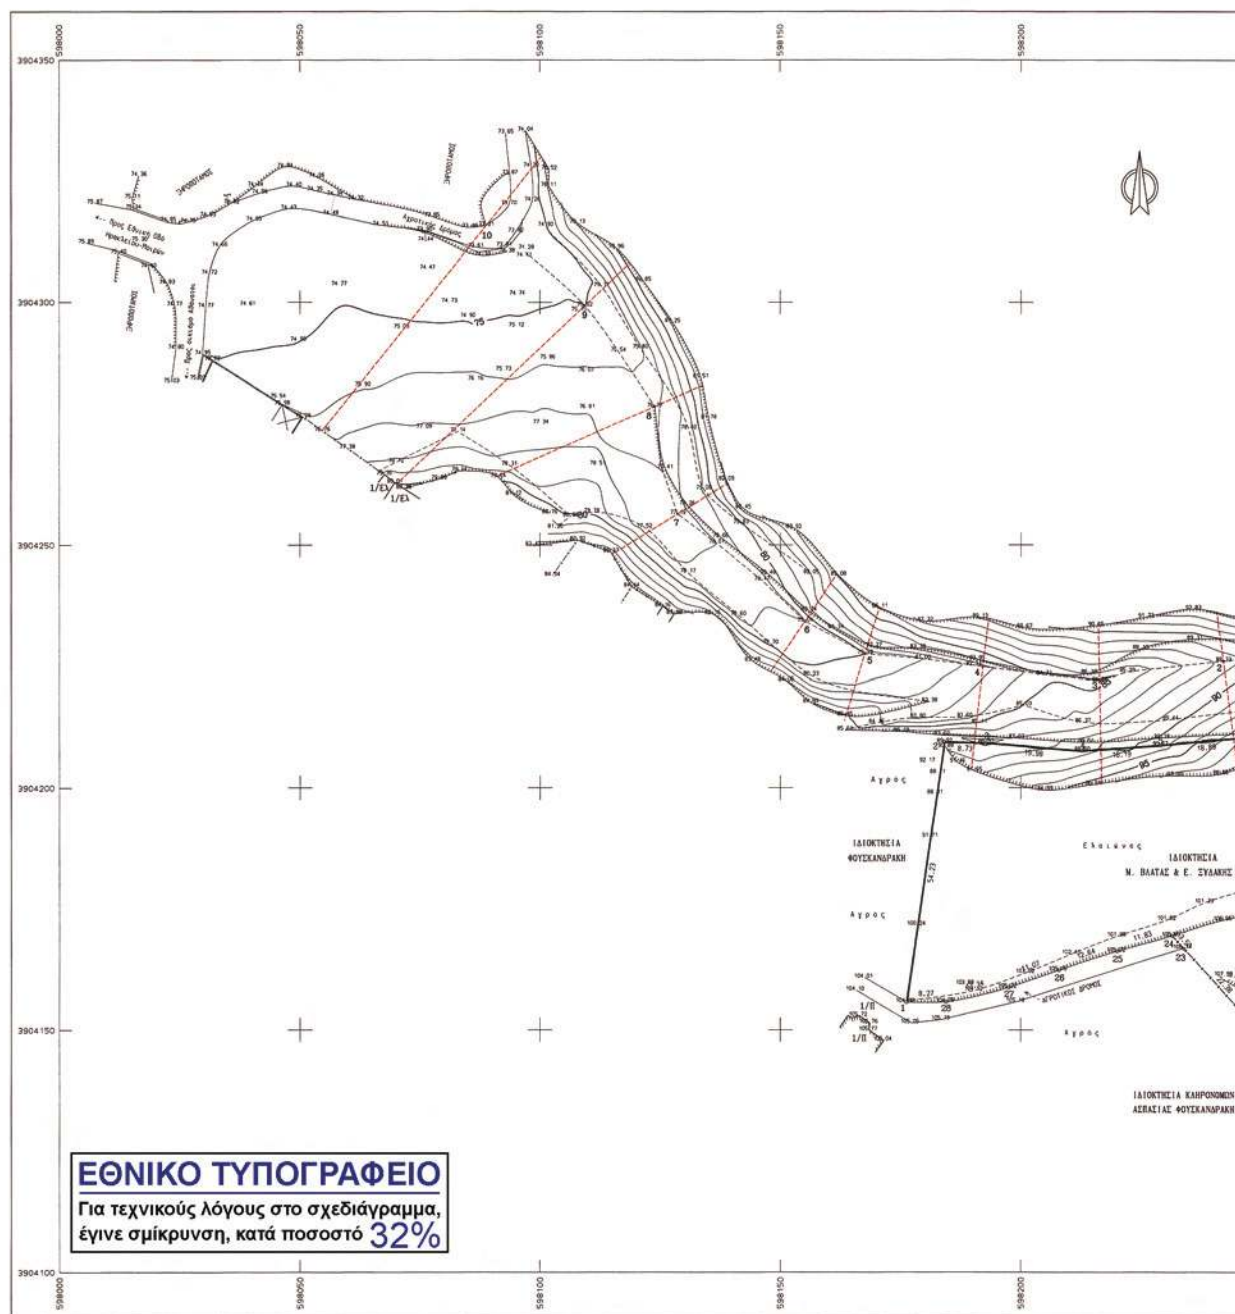

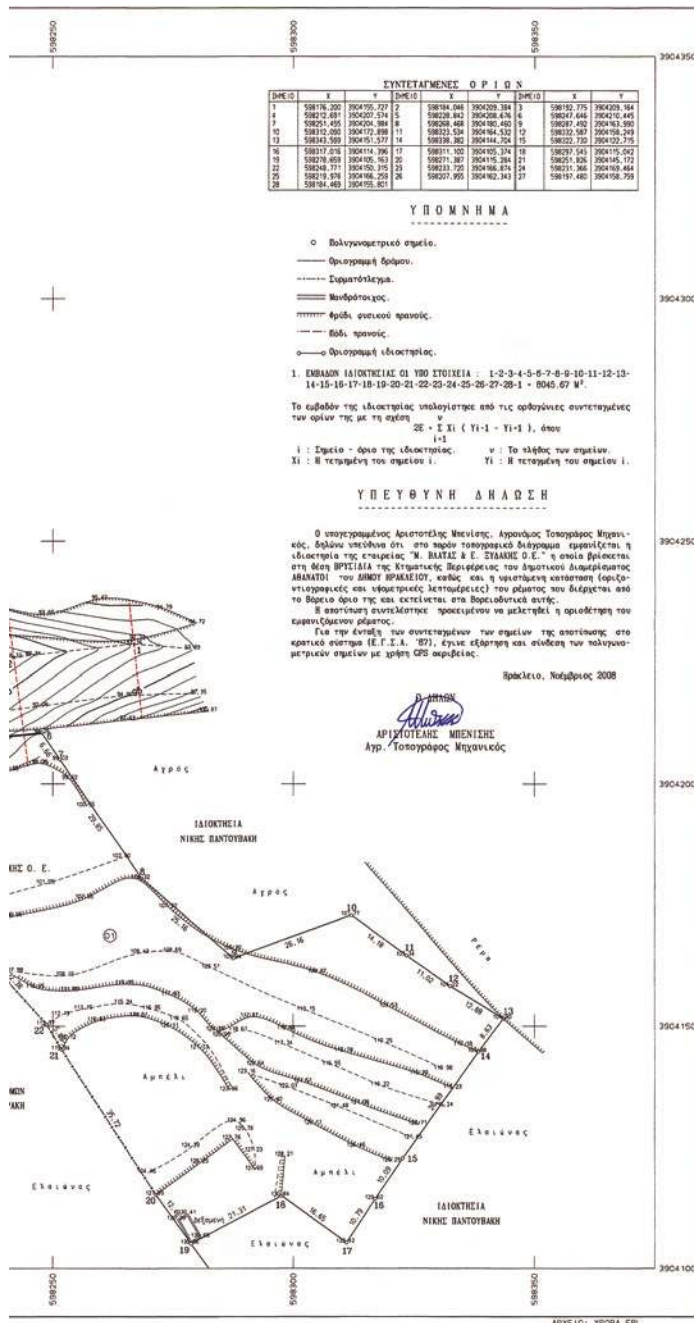

ΑΠΟΣΠΑΣΜΑ ΑΠΟ ΤΟ ΦΩΤΟΓΡΑΜΜΕΤΡΙΚΟ ΔΙΑΓΡΑΜΜΑ ΕΚΔΟΣΗΣ Γ.Υ.Σ.
ΚΛΙΜΑΚΑ ΔΙΑΓΡΑΜΜΑΤΟΣ 1:5000

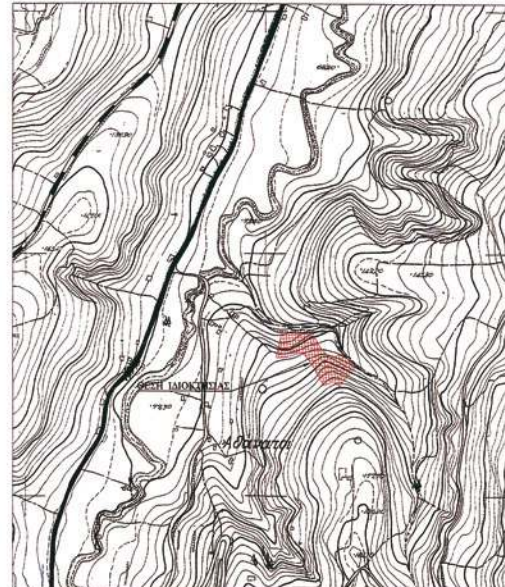

Συμπλήρωση Τεχνικών Γραφείων Μελετών

Α. ΜΠΕΝΙΣΗ / Κ. ΚΗΠΑΡΑΚΗ / Ε. ΤΡΙΑΝΤΑΦΥΛΛΟΥ
ΑΓΡΟΝΟΜΟΙ & ΤΟΠΟΓΡΑΦΟΙ ΜΗΧΑΝΙΚΟΙ / ΜΕΛΕΤΗΤΕΣ ΔΗΜΟΣΙΩΝ & ΙΔΙΩΤΙΚΩΝ ΕΡΓΩΝ

ΘΕΟΤΟΚΟΠΟΥΛΟΥ 7 - ΗΡΑΚΛΕΙΟ ΚΡΗΤΗΣ
Τηλ. (2810)343.879-28.50.30-22.44.76 / 6973.505.236-6973.069.782-6945.55.73.72

ΙΔΙΟΚΤΗΤΗΣ
Μ. ΒΑΛΤΑΣ & Ε. ΣΥΔΑΚΗΣ Ο.Ε.
ΓΙΤΑΡΙΔΗ ΑΣΤΡΑΤΙΑ
P.O. Box 10000

ΕΡΓΟ
ΟΡΙΘΜΕΝΗ ΡΕΜΑΤΟΣ

ΘΕΣΗ
ΒΡΥΣΙΔΙΑ ΚΤΗΜ. ΠΕΡΙΦ. Δ. Δ. ΑΒΑΝΑΤΩΝ
ΔΗΜΟΥ ΗΡΑΚΛΕΙΟΥ

ΘΕΜΑ ΣΧΕΔΙΟΥ
ΕΓΚΡΙΝΕΤΑΙ
ΜΕ ΤΗΝ ΑΡΙΘΜ. 159/2008
ΑΠΟ ΤΟΝ ΔΙΟΙΚΗΤΗ ΤΗΣ
ΤΟΠΟΓΡΑΦΙΚΗΣ ΔΙΑΓΡΑΜΜΗΣ
ΤΖΑΝΑΚΗΣ ΜΗΛΑΔΟΣ
ΓΕΩΤΕΧΝΙΚΟΣ ΗΡΑΚΛΕΙΟΥ

ΑΡΙΘΜΟΣ ΣΧΕΔΙΟΥ
3

ΚΛΙΜΑΚΑ
1:500

ΛΟΘΙΣΤΗΡΙΟΝ 1.00

ΧΡΟΝΟΣ ΠΕΛΑΤΗΣ - ΝΟΕΜΒΡΙΟΣ 2008

ΥΠΟΓΡΑΦΗ
ΣΦΡΑΓΙΔΑ

ΕΛΕΥΘΕΡΙΟΣ Π. ΤΡΙΑΝΤΑΦΥΛΛΟΥ
ΑΓΡ. ΤΟΠΟΓΡΑΦΟΣ - ΜΗΧΑΝΙΚΟΣ Ε.Μ.Π.
ΜΕΛΟΣ Τ.Ε.Ε. - ΑΡΧ. ΜΗΤΡΩΟΥ 87614
ΘΕΟΤΟΚΟΠΟΥΛΟΥ 7 - ΗΡΑΚΛΕΙΟ
ΤΗΛ. 2610 224476 - ΚΙΝ. 6945 557372
ΑΦΜ 067346834 - Α. ΔΟΥ ΗΡΑΚΛΕΙΟΥ

ΜΠΕΝΙΣΗ Κ. ΑΡΙΣΤΟΤΕΛΗΣ
ΑΠΛ. ΑΓΡΟΝΟΜΟΣ & ΤΟΠΟΓΡΑΦΟΣ ΜΗΧΑΝΙΚΟΣ
ΕΘΝΙΚΟΥ ΜΕΤΕΩΡΟΛΟΓΙΟΥ ΠΟΛΥΤΕΧΝΕΙΟΥ
ΠΛΑΤΕΙΑ Ε.Ε. - ΑΡΧ. ΜΗΤΡΩΟΥ 64413
ΑΦΜ 043445211 - Α. ΔΟΥ ΗΡΑΚΛΕΙΟΥ



* 0 4 0 0 0 8 5 2 5 0 2 1 0 0 0 8 *