



ΕΦΗΜΕΡΙΣ ΤΗΣ ΚΥΒΕΡΝΗΣΕΩΣ

ΤΗΣ ΕΛΛΗΝΙΚΗΣ ΔΗΜΟΚΡΑΤΙΑΣ

ΤΕΥΧΟΣ ΤΕΤΑΡΤΟ

Αρ. Φύλλου 96

25 Φεβρουαρίου 2010

ΠΕΡΙΕΧΟΜΕΝΑ

ΑΠΟΦΑΣΕΙΣ

- Μερική άρση αναδάσωσης, από Δημόσια δασική έκταση 11.574,85 τ.μ, για την βελτίωση του δρόμου πρόσβασης στο Νέο Γενικό Νοσοκομείο Καβάλας, στη θέση «Άγιος Σύλλας» του Δήμου Καβάλας. 1
- Επικύρωση οριογραμμών τμήματος ρέματος Κριάρη (Ο.Τ465-ΚΧ465Α) του Δήμου Ρεθύμνου, Νομού Ρεθύμνου. 2
- Κήρυξη ως αναδασωτέας εκτάσεως εμβαδού 2,080 στρεμμάτων στη θέση «Λαγκαδάκια» περιοχής Χαβδάτων περιφέρειας του Δήμου ΠΑΛΙΚΗΣ Νομού Κεφαλληνίας. 3

ΑΠΟΦΑΣΕΙΣ

- Αριθμ. 4898/687 (1)
Μερική άρση αναδάσωσης, από Δημόσια δασική έκταση 11.574,85 τ.μ, για την βελτίωση του δρόμου πρόσβασης στο Νέο Γενικό Νοσοκομείο Καβάλας, στη θέση «Άγιος Σύλλας» του Δήμου Καβάλας.

Η ΓΕΝΙΚΗ ΓΡΑΜΜΑΤΕΑΣ ΠΕΡΙΦΕΡΕΙΑΣ
ΑΝΑΤΟΛΙΚΗΣ ΜΑΚΕΔΟΝΙΑΣ - ΘΡΑΚΗΣ

Έχοντας υπόψη:

1. Τις διατάξεις του άρθρου 117 παρ. 3 του Συντάγματος.
2. Τις διατάξεις του άρθρου 44 παρ. 3 του Ν. 998/79, όπως συμπληρώθηκε με το άρθρο 1 παρ 9 του Ν. 3208/2003.
3. Τις διατάξεις του άρθρου 36 παρ. 3 του Ν. 3698/2008.
4. Τις διατάξεις του Π.Δ. 51/1987 «Περί καθορισμού Περιφερειών της χώρας».
5. Τις διατάξεις του Ν. 2503/30-5-97 «Περί Διοίκησης, Οργάνωσης, Στελέχωσης της Περιφέρειας ρύθμιση θεμάτων για την Τοπική Αυτοδιοίκηση και άλλες διατάξεις».
6. Την αριθ. 2439/16-04-2009 απόφαση του Γεν. Γραμματέα Περιφέρειας Α.Μ.Θ. «Εξουσιοδότηση προς υπογραφή «Με εντολή Γεν. Γραμματέα» αποφάσεων, εγγράφων και άλλων πράξεων στον Γενικό Δ/ντή, στους Προϊσταμένους Δ/νσεων κ.λ.π. (ΦΕΚ 839/Β/06-05-2009)».
7. Την αριθμ 160417/1180/8-7-80 δ/γη του Υπουργείου Γεωργίας με την οποία δίδονται οδηγίες για κήρυξη και άρση αναδάσωσης.

8. Τις αριθ. 136789/1670/18-12-47 (ΦΕΚ 1/2-01-48) και 33233/31-03-27 (ΦΕΚ 27/08-04-27) αποφάσεις Νομάρχη Καβάλας περί κήρυξης των εκτάσεων ως αναδασωτέων.

9. Το Π.Δ 1-10-1979(ΦΕΚ 606/26-10-1979/τ.Β') περί κήρυξεως του δάσους Αμυγδαλεώνα - Καβάλας ως Αισθητικό Δάσος και το Π.Δ. 14-7-1981 (ΦΕΚ 437/20-8-81/τ.Δ') περί τροποποίησής του.

10. Την 2164/27-03-2006 απόφαση Γ.Γ.Π. Α.Μ.Θ.Ρ. (ΦΕΚ 299/13-04-06/τ.Δ') με την οποία χαρακτηρίστηκε ως Απολύτως Προστατευτικό Δάσος.

11. Την αριθ. 6959/18-12-2009 αναφορά του Δασαρχείου Καβάλας.

12. Την αριθ. 19/4-12-2009 απόφαση της Πρωτοβάθμιας Επιτροπής Επίλυσης Δασικών Αμφισβητήσεων Ν. Καβάλας.

13. Την αριθ. 3060 Π.Ε./25-01-2010 εισήγηση της Δ/νσης Δασών Ν. Καβάλας και την σύμφωνη γνώμη της για μερική άρση της αναδάσωσης.

14. Το υπ' αριθμ. 26655/1850/27.11.2009 έγγραφο Περιφέρειας Α.Μ.Θ. «περί υπογραφής εγγράφων του Γεν. Διευθυντή από τον Αναπληρωτή Προϊστάμενο Γενικής Διεύθυνσης», αποφασίζουμε:


Αίρουμε μερικώς την αναδάσωση από Δημόσια δασική έκταση 11.574,85 τ.μ, για την βελτίωση του δρόμου πρόσβασης στο Νέο Γενικό Νοσοκομείο Καβάλας, στη θέση «Άγιος Σύλλας» του Δήμου Καβάλας, η οποία αποτελεί τμήμα της έκτασης των 3.200 στρ. και 3.400 στρ. των με αριθ. 136789/1670/18-12-47 (ΦΕΚ 1/2-01-48) και 33235/31-03-27 (ΦΕΚ 27/08-04-27) αντιστοίχως, αποφάσεων του Νομάρχη Καβάλας.

Η εν λόγω έκταση είναι Δημόσια, αποτελείται από τρία επιμέρους τμήματα και απεικονίζεται στον επισυναπτόμενο προσανατολιστικό χάρτη κλίμακας 1: 20.000 με πράσινο χρώμα, οι δε συντεταγμένες αναφέρονται στο επισυναπτόμενο αναλυτικό τοπογραφικό διάγραμμα κλίμακας 1:2.000, τα οποία αποτελούν αναπόσπαστο μέρος της παρούσας.

Η απόφαση αυτή να δημοσιευθεί στην Εφημερίδα της Κυβερνήσεως.

Κομοτηνή, 11 Φεβρουαρίου 2010

Με εντολή Γενικής Γραμματέως Περιφέρειας
Ο Αναπληρωτής Προϊστάμενος
ΚΩΝΣΤΑΝΤΙΝΟΣ ΚΑΛΟΥΔΗΣ

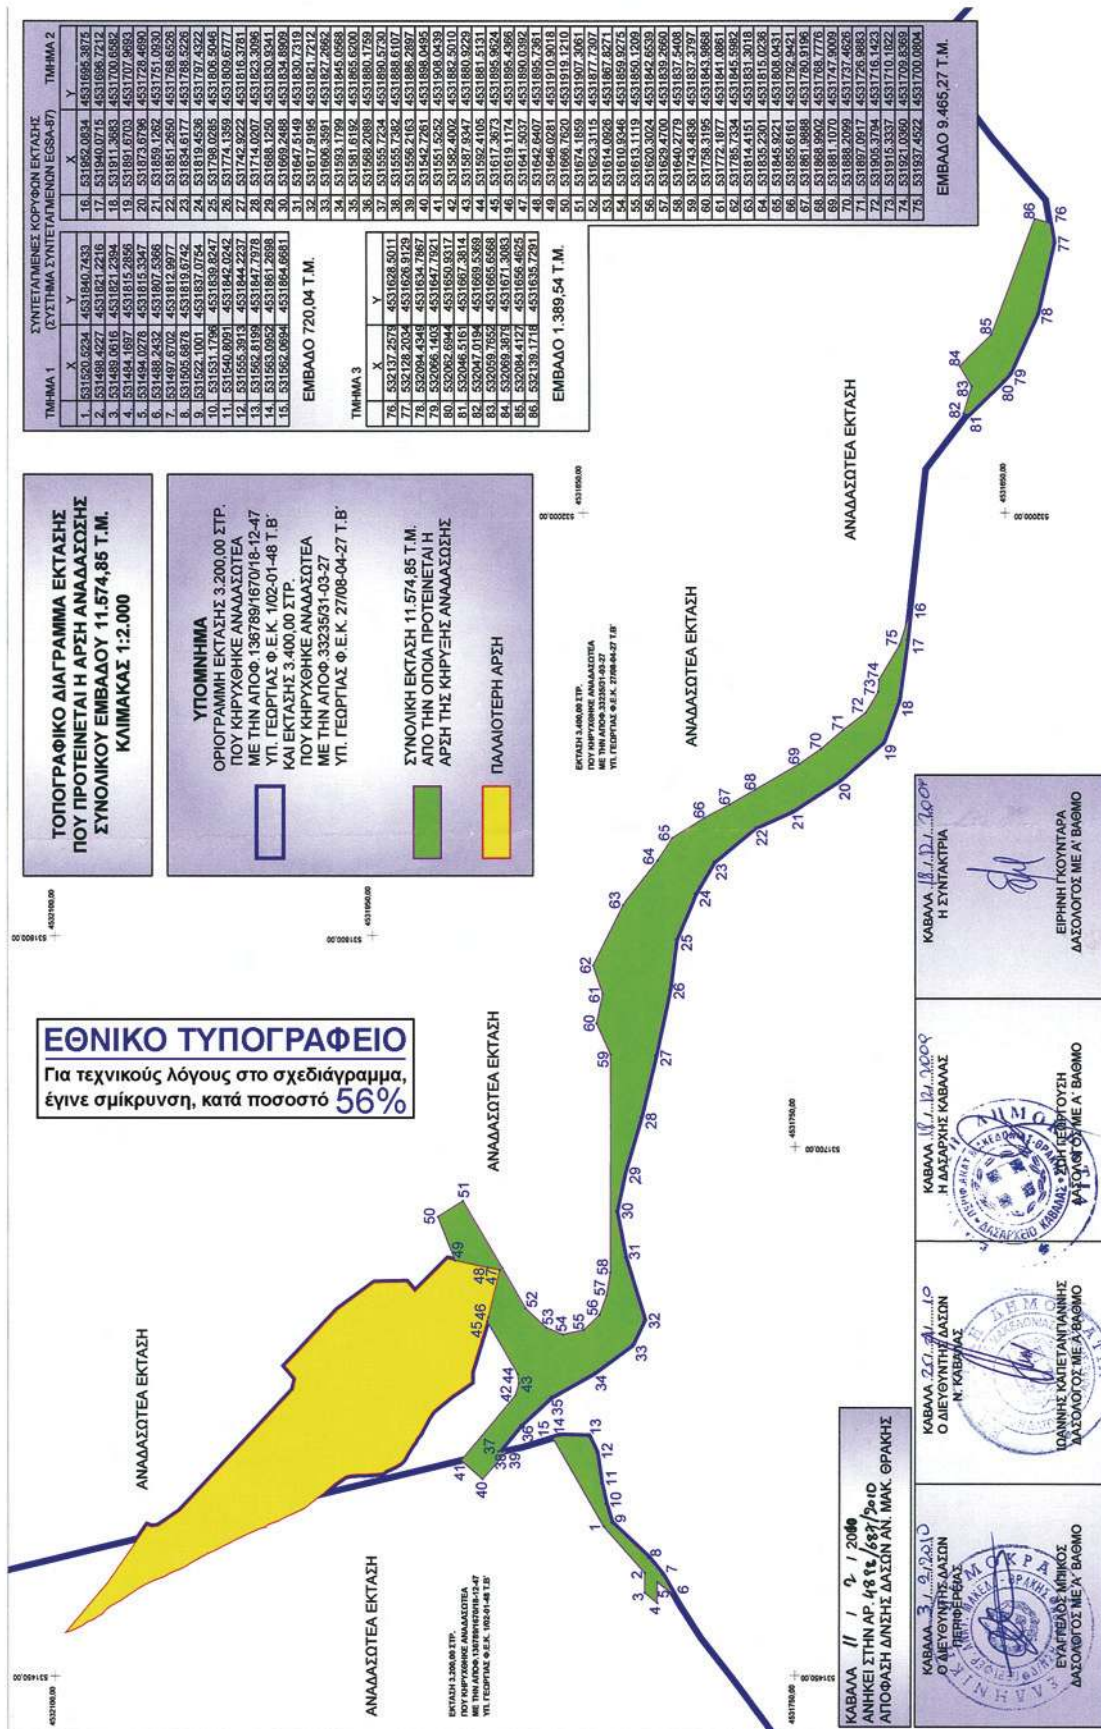

Αριθμ. 208

(2)

Επικύρωση οριογραμμών τμήματος ρέματος Κριάρη (Ο.Τ465-ΚΧ465Α) του Δήμου Ρεθύμνου, Νομού Ρεθύμνου.

Ο ΓΕΝΙΚΟΣ ΓΡΑΜΜΑΤΕΑΣ ΠΕΡΙΦΕΡΕΙΑΣ ΚΡΗΤΗΣ

Έχοντας υπόψη:

1) Το Ν. 3200/1955 περί Διοικητικής Αποκέντρωσης όπως τροποποιήθηκε και συμπληρώθηκε μεταγενέστερα.

2) Τις διατάξεις του Π.Δ. 39/1983 περί μεταβιβάσεως αρμοδιοτήτων του Υπουργού Δημ. Έργων στις Περιφερειακές Υπηρεσίες.

3) Το Νόμο υπ' αριθμ. 2503/1997 περί Διοίκησης, οργάνωσης στελέχωσης της Περιφέρειας κ.λ.π.

4) Το νόμο 2853/16-7-1922 περί υδραυλικών εν γένει έργων και αστυνομεύσεων των δημόσιων υδάτων όπως αυτές τροποποιήθηκαν με τις αντίστοιχες του Ν.Δ/τος 10/29-12-1923 και κωδικοποιήθηκαν από τις διατάξεις του Π.Δ/τος 8/21-3-1924 (ΦΕΚ 61 Α).

5) Τις διατάξεις του άρθρου 90 του Κώδικα Νομοθεσίας για την Κυβέρνηση και τα Κυβερνητικά Όργανα, του Π.Δ. 63/2005 (ΦΕΚ 98/Α).

6) Τις διατάξεις του άρθρου 10 του Ν. 3044/2002 για την άσκηση αρμοδιοτήτων του Πολεοδομικού Σχεδιασμού.

7) Τις διατάξεις του Ν. 3010/2002 (Α' 91) εναρμόνιση του Ν. 1650/1986 με τις υπ' αριθμ. 97/11 Ε.Ε και 96/61 Ε.Ε οδηγίες και ειδικότερα τις διατάξεις του άρθρου 5 αυτού (διαδικασία οριοθέτησης και ρύθμισης θεμάτων για τα υδατορέματα και άλλες διατάξεις).

8) Τις διατάξεις του Ν. 1337/83 περί επεκτάσεως των πολεοδομικών σχεδίων κ.λ.π. και του άρθρου 6 του ισχύοντος κτιριοδομικού κανονισμού που αφορά την δόμηση κοντά σε ρέματα

9) Την υπ' αρ. 3046//304/3-2-1989 απόφαση του Αν. Υπουργού Περιβάλλοντος Χωροταξίας και Δημοσίων Έργων (Κτιριοδομικός Κανονισμός και ειδικότερα τις διατάξεις του άρθρου 6 αυτού, σχετικά με τη δόμηση κοντά στα ρέματα) όπως ισχύει σήμερα.

10) Την υπ' αριθμ. 33/1998 εγκύκλιο του ΥΠΕΧΩΔΕ «Αστυνόμηση ρεμάτων και συντήρηση αντιπλ/κών έργων».

11) Τις διατάξεις του άρθρου 66 του Ν. 1622/1986 (περί

Τοπικής Αυτοδιοίκησης, Περιφερειακής Ανάπτυξης και Δημοκρατικού Προγραμματισμού) όπως αντικαταστάθηκε με τις διατάξεις της παρ.5 του άρθρου 33 του Ν. 1832/1989.

12) Την αρ. 1032/2009 απόφαση του Δημοτικού Συμβουλίου του Δήμου Ρεθύμνου με την οποία εγκρίνεται η οριοθέτηση του παραπάνω ρέματος.

13) Τον γενόμενο καθορισμό οριογραμμών τμήματος ρέματος στη θέση Κριάρη (Ο.Τ465-ΚΧ465Α) του Δήμου Ρεθύμνου Νομού Ρεθύμνου, ο οποίος έγινε από την Δ/νση Τεχνικών Υπηρεσιών της Νομαρχιακής Αυτοδιοίκησης Ρεθύμνου, μετά από τον έλεγχο και την θεώρηση των τοπογραφικών διαγραμμάτων, της τεχνικής έκθεσης και των συνοδευουσών αυτών υδρολογικών, υδραυλικών και περιβαλλοντικών μελετών που συνέταξε ο Εμμανουήλ Κρεβατσούλης Πολιτικός Μηχανικός για τον καθορισμό των προτεινομένων οριογραμμών και ύστερα από την προαναφερόμενη γνωμοδότηση του Δημοτικού Συμβουλίου Δήμου Ρεθύμνου, αποφασίζουμε:

Επικυρώνουμε τις οριογραμμές τμήματος του ρέματος Κριάρη (Ο.Τ465-ΚΧ465Α) του Δήμου Ρεθύμνου, όπως φαίνονται στα από τον Ιούλιο 2009 τοπογραφικά διαγράμματα καθώς και την Τεχνική Έκθεση που συνέταξε ο Μιχαήλ Κρεβατσούλης Πολιτικός Μηχανικός, όπως έχουν ελεγχθεί και θεωρηθεί από την Δ.Τ.Υ. Νομαρχιακής Αυτοδιοίκησης Ρεθύμνου.


Οι οριογραμμές αυτές των παραπάνω ρεμάτων υλοποιούνται από τις πολυγωνικές γραμμές που ορίζουν τα σημεία 1, 2, ... , 6, 7 και 8, 9... , 12, 13.


Τα παραπάνω σημεία είναι αποτυπωμένα στα προαναφερόμενα τοπογραφικά διαγράμματα και περιέχονται σε αυτά με τις συντεταγμένες τους (σύστημα συντεταγμένων είναι το ΕΓΣΑ 87).

Η απόφαση αυτή να δημοσιευθεί στην Εφημερίδα της Κυβερνήσεως.

Ηράκλειο, 8 Φεβρουαρίου 2010

Ο Γενικός Γραμματέας Περιφέρειας
ΑΘΑΝΑΣΙΟΣ ΚΑΡΟΥΝΤΖΟΣ

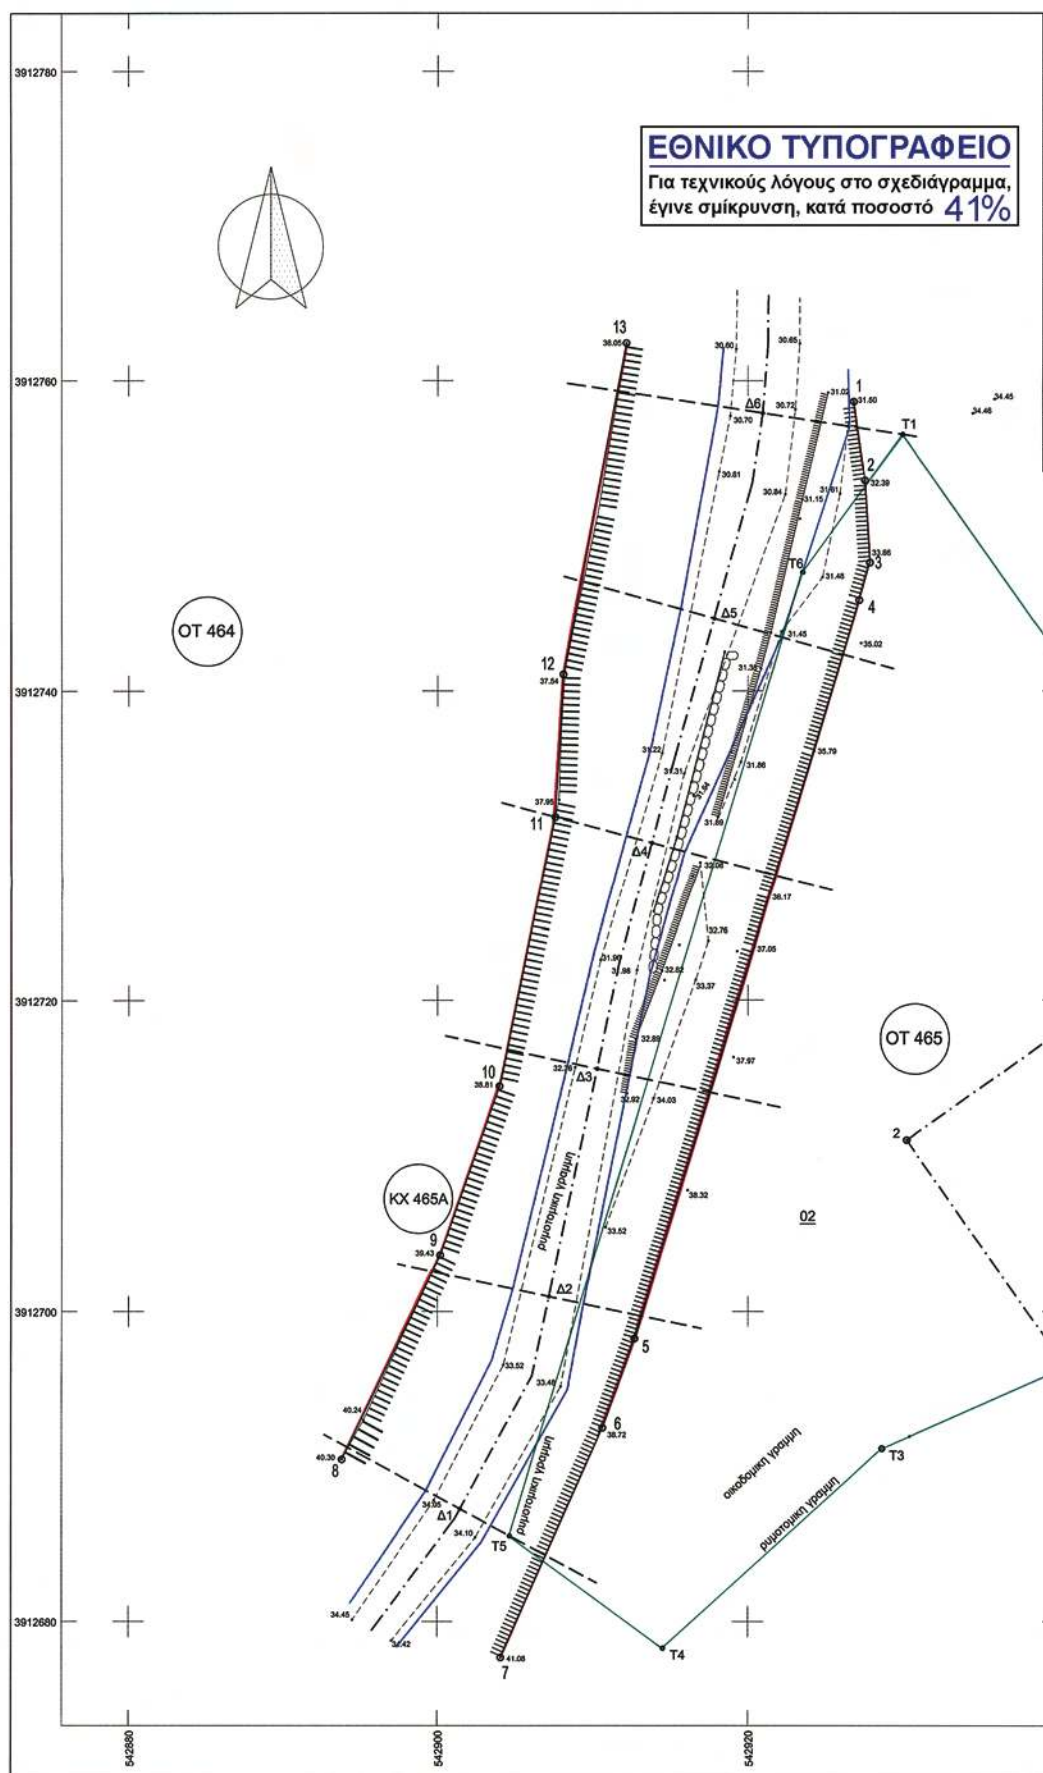

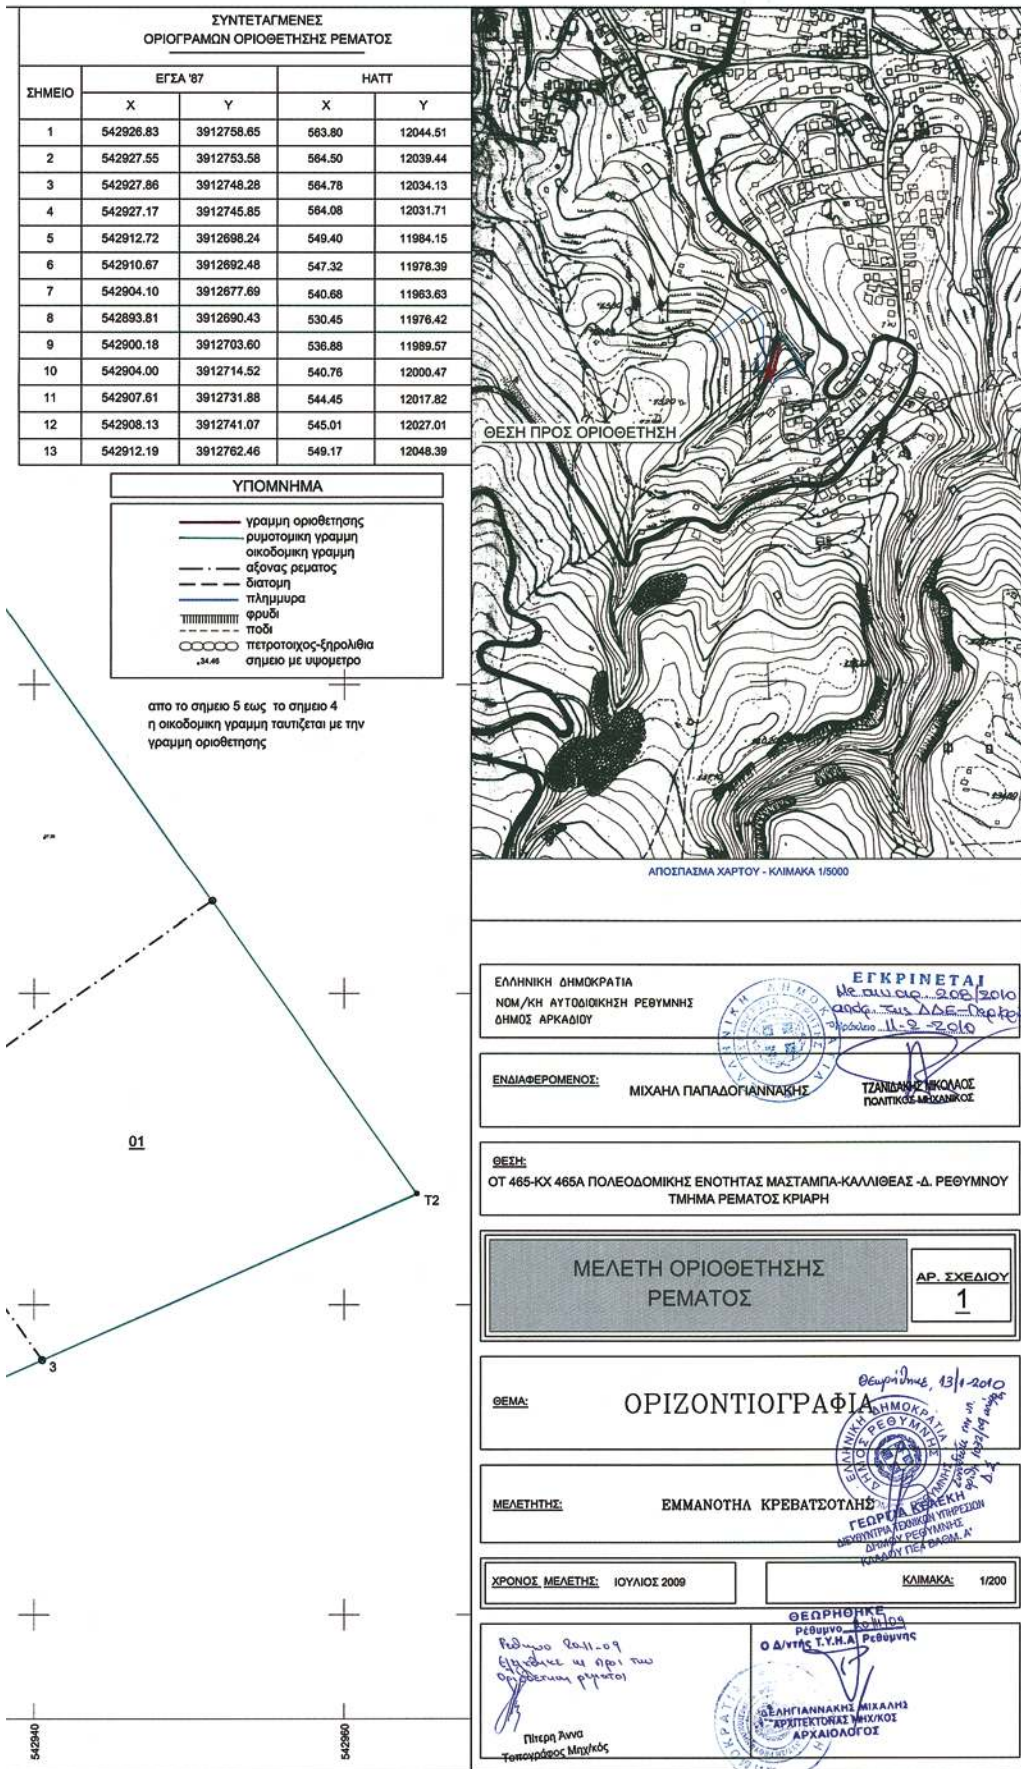

Αριθμ. 406

(3)

Κήρυξη ως αναδασωτέας εκτάσεως εμβαδού 2,080 στρεμμάτων στη θέση «Λαγκαδάκια» περιοχής Χαβδάτων περιφέρειας του Δήμου ΠΑΛΙΚΗΣ Νομού Κεφαλληνίας.

Η ΓΕΝΙΚΗ ΓΡΑΜΜΑΤΕΑΣ ΠΕΡΙΦΕΡΕΙΑΣ
ΙΟΝΙΩΝ ΝΗΣΙΩΝ

Έχοντας υπόψη:

1. Τις περί Διοικητικής αποκέντρωσης διατάξεις του Ν. 3200/55, όπως τροποποιήθηκε και συμπληρώθηκε μεταγενέστερα με το Ν.Δ. 532/70.

2. Τις διατάξεις του άρθρου 117 παρ. 3 του Συντάγματος.

3. Τις διατάξεις του Ν. 998/79 «περί προστασίας των δασών και των δασικών, εν γένει εκτάσεων της χώρας» και συγκεκριμένα:

α) Του άρθρου 38 παρ.1,

β) Του άρθρου 41 παρ. 1.

4. Τις διατάξεις του Ν. 3208/2003 «Προστασία των δασικών οικοσυστημάτων, κατάρτιση δασολογίου, ρύθμιση εμπραγμάτων δικαιωμάτων επί δασών και δασικών εν γένει εκτάσεων και άλλες διατάξεις».

5. Τις διαταγές του Υπουργείου Γεωργίας αριθμ. α) 160417/1180/8-7-1980 και β) 182447/3049/24-9-1980.

6. Τον Ν. 2218/13-6-1994 «Περί ίδρυσης Νομαρχιακής Αυτοδιοίκησης, τροποποίησης διατάξεων για την πρωτοβάθμια αυτοδιοίκηση και την περιφέρεια και άλλες διατάξεις» όπως τροποποιήθηκε μεταγενέστερα με τον Ν. 2240/16-9-94.

7. Τον Ν. 2503/30-5-97 «Διοίκηση, οργάνωση, στελέχωση της περιφέρειας, ρύθμιση θεμάτων για την τοπική αυτοδιοίκηση και άλλες διατάξεις».

8. Την εισήγηση της Δ/σης Δασών Κεφαλληνίας με αριθμ. 7845/13.11.2009 με την οποία προτείνεται η κήρυξη ως αναδασωτέας, της αναφερόμενης στο θέμα εκτάσεως, αποφασίζουμε:

Κηρύσσουμε αναδασωτέα, με σκοπό τη διατήρηση του δασικού χαρακτήρα αυτής, τον αποκλεισμό διάθεσής της για άλλη χρήση και την αποκατάσταση της καταστραφείσας δασικής βλάστησης με φυσική αναγέννηση, τη δασική έκταση που κάηκε, εμβαδού δύο στρεμμάτων και ογδόντα τ.μ. που βρίσκεται στη θέση «Λαγκαδάκια» περιοχής Χαβδάτων της περιφέρειας του Δήμου ΠΑΛΙΚΗΣ Νομού Κεφαλληνίας και προσδιορίζεται από τα στοιχεία Α-Β-Γ-Δ-Ε-Ζ-Η-Θ-Ι-Α όπως φαίνονται στο συνημμένο απόσπασμα χάρτη Γ.Υ.Σ κλίμακας 1:5.000 το οποίο αποτελεί αναπόσπαστο μέρος της απόφασης αυτής και ορίζεται ως εξής:

Ανατολικά: Με δασική έκταση.

Δυτικά: Με αγροτικό δρόμο και δασική έκταση.

Βόρεια: Με αγροτικό δρόμο και δασική έκταση.

Νότια: Με δασική έκταση.


Η απόφαση αυτή να δημοσιευθεί στην Εφημερίδα της Κυβερνήσεως.

Κέρκυρα, 21 Ιανουαρίου 2010

Η Γενική Γραμματέας Περιφέρειας
ΒΑΣΙΛΙΚΗ ΑΛΕΞΑΝΔΡΙΔΟΥ

ΕΛΛΗΝΙΚΗ ΔΗΜΟΚΡΑΤΙΑ
ΠΕΡΙΦΕΡΕΙΑ ΙΟΝΙΩΝ ΝΗΣΙΩΝ
Δ/ΝΣΗ ΔΑΣΩΝ ΚΕΦ/ΝΙΑΣ

Ανήκει στην αριθμ. : 406 / 21-1-2010
Απόφαση Γενικού Γραμματέα Π.Ι.Ν.
ΑΠΟΣΠΑΣΜΑ ΧΑΡΤΗΣ Υ.Σ. με αριθμ. : 6131/1
ΔΗΜΟΣ : ΠΑΛΙΚΗΣ
ΘΕΣΗ : «Λαγκαδάκια», περιοχής ΧΑΒΔΑΤΩΝ
ΚΛΙΜΑΚΑ : 1:5.000

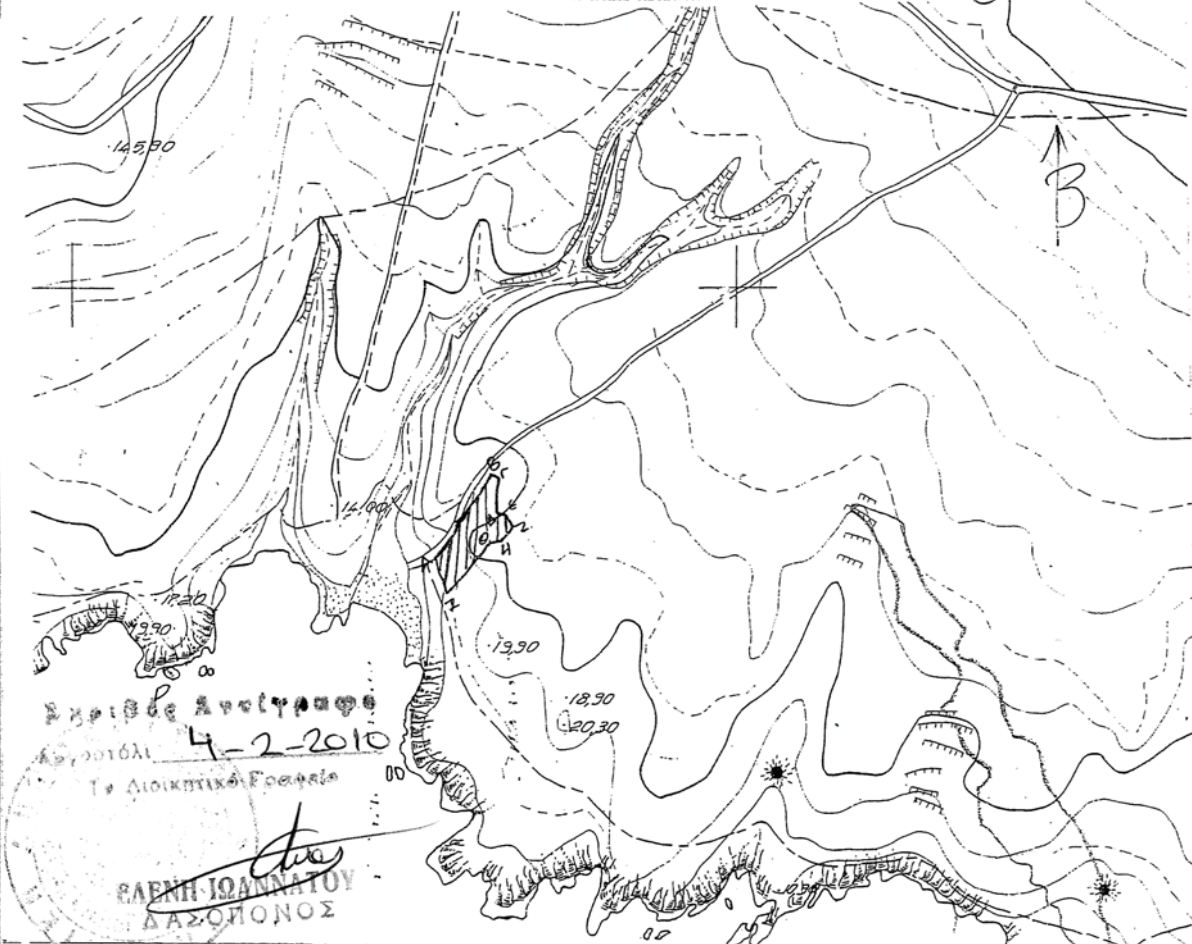

ΥΠΟΜΝΗΜΑ :



Α-Β-Γ-Δ-Ε-Ζ-Η-Θ-Ι-Α: Όρια καμένης δασικής έκτασης που κηρύσσεται αναδασωτέα εμβαδού 2,080 στρ.

ΘΕΩΡΗΘΗΚΕ
Κέρκυρα ... 21-1-2010
- Η -
ΓΕΝΙΚΗ ΓΡΑΜΜΑΤΕΑΣ

ΒΑΣΙΛΙΚΗ ΑΛΕΞΑΝΔΡΙΔΟΥ

ΕΘΝΙΚΟ ΤΥΠΟΓΡΑΦΕΙΟ

Για τεχνικούς λόγους στο σχεδιάγραμμα,
έγινε σμίκρυνση, κατά ποσοστό 87%

ΘΕΩΡΗΘΗΚΕ
Αργοστόλι, 13-11-09
- ΜΕ ΒΕΝΤΟΥΛΗ Γ.Γ.Π.Ι.Ν.-
ΠΡΟΪΣΤΑΜΕΝΗ Δ/ΝΣΗΣ ΔΑΣΩΝ



Αργοστόλι, 13-11-09
- Η -
ΣΥΝΤΑΚΤΡΙΑ

ΜΠΑΛΑΤΣΟΥΚΑ ΑΓΟΡΩ
ΔΑΣΟΠΟΝΟΣ



* 0 4 0 0 9 6 2 5 0 2 1 0 0 0 8 *

ΑΠΟ ΤΟ ΕΘΝΙΚΟ ΤΥΠΟΓΡΑΦΕΙΟ

ΚΑΠΟΔΙΣΤΡΙΟΥ 34 * ΑΘΗΝΑ 104 32 * ΤΗΛ. 210 52 79 000 * FAX 210 52 21 004
ΗΛΕΚΤΡΟΝΙΚΗ ΔΙΕΥΘΥΝΣΗ: <http://www.et.gr> - e-mail: webmaster.et@et.gr