



ΕΦΗΜΕΡΙΣ ΤΗΣ ΚΥΒΕΡΝΗΣΕΩΣ

ΤΗΣ ΕΛΛΗΝΙΚΗΣ ΔΗΜΟΚΡΑΤΙΑΣ

ΤΕΥΧΟΣ ΤΕΤΑΡΤΟ

Αρ. Φύλλου 98

25 Φεβρουαρίου 2010

ΠΕΡΙΕΧΟΜΕΝΑ

ΑΠΟΦΑΣΕΙΣ

- Μερική άρση αναδάσωσης, από Δημόσια δασική έκταση 3.177,40 τ.μ, για την ανέγερση διδακτηρίου δημοτικού σχολείου, στη θέση «Προφήτης Ηλίας» του Δήμου Καβάλας»..... 1
- Κήρυξη Δημοτικής Δασικής έκτασης 5.556,93 τ.μ. ως αναδασωτέας στη δασική θέση «Μυγδαλιές» του Δ. Δ. Φωλεάς του Δήμου Ελευθερών»..... 2
- Έγκριση καθορισμού οριοθέτησης τμήματος του χειμάρρου «ΧΑΡΑΔΡΟΥ» στα όρια των Δήμων Πατρέων και Ρίου Ν. Αχαΐας ανάντη Περιμετρικής Πατρών σε μήκος 135 μέτρα..... 3

ΑΠΟΦΑΣΕΙΣ

Αριθμ. 6058/772

(1)

Μερική άρση αναδάσωσης, από Δημόσια δασική έκταση 3.177,40 τ.μ, για την ανέγερση διδακτηρίου δημοτικού σχολείου, στη θέση «Προφήτης Ηλίας» του Δήμου Καβάλας».

Η ΓΕΝΙΚΗ ΓΡΑΜΜΑΤΕΑΣ ΠΕΡΙΦΕΡΕΙΑΣ
ΑΝΑΤΟΛΙΚΗΣ ΜΑΚΕΔΟΝΙΑΣ - ΘΡΑΚΗΣ

Έχοντας υπόψη:

1. Τις διατάξεις του άρθρου 117 παρ. 3 του Συντάγματος.
2. Τις διατάξεις του άρθρου 44 παρ. 3 του Ν. 998/79, όπως συμπληρώθηκε με το άρθρο 1 παρ 9 του Ν. 3208/2003.
3. Τις διατάξεις του άρθρου 36 παρ. 3 του Ν. 3698/2008.
4. Τις διατάξεις του Π.Δ. 51/1987 «Περί καθορισμού Περιφερειών της χώρας».
5. Τις διατάξεις του Ν. 2503/30-5-97 «Περί Διοίκησης, Οργάνωσης, Στελέχωσης της Περιφέρειας ρύθμιση θεμάτων για την Τοπική Αυτοδιοίκηση και άλλες διατάξεις».
6. Την αριθ. 2439/16-04-2009 απόφαση του Γεν. Γραμματέα Περιφέρειας Α.Μ.Θ. «Εξουσιοδότηση προς υπογραφή «Με εντολή Γεν. Γραμματέα» αποφάσεων, εγγράφων και άλλων πράξεων στον Γενικό Δ/ντή, στους Προϊσταμένους Δ/σεων κ.λπ. (ΦΕΚ 839/Β/06-05-2009)».
7. Την αριθμ. 160417/1180/8-7-80 δ/γη του Υπουργείου

Γεωργίας με την οποία δίδονται οδηγίες για κήρυξη και άρση αναδάσωσης.

8. Την αριθ. 33233/31-03-27 (ΦΕΚ 27/08-04-27) απόφαση Νομάρχη Καβάλας περί κήρυξης της έκτασης ως αναδασωτέας.

9. Το Π.Δ 1-10-1979 (ΦΕΚ 606/26-10-1979 τ.Β') περί κηρύξεως του δάσους Αμυγδαλέων-Καβάλας ως Αισθητικό Δάσος και το Π.Δ. 14-7-1981 (ΦΕΚ 437/20-8-81 τ.Δ') περί τροποποίησής του.

10. Την 2164/27-03-2006 απόφαση Γ.Γ.Π. Α.Μ.Θ.Ρ. (ΦΕΚ 299/13-04-06 τ.Δ') με την οποία χαρακτηρίστηκε ως Απολύτως Προστατευτικό Δάσος.

11. Την αριθ. 6960 Π.Ε./18-01-2010 αναφορά του Δασαρχείου Καβάλας.

12. Την αριθ. 21/4-12-2009 Απόφαση της Πρωτοβάθμιας Επιτροπής Επίλυσης Δασικών Αμφισβητήσεων Ν. Καβάλας.

13. Την αριθ. 152/02-02-2010 εισήγηση της Δ/νσης Δασών Ν. Καβάλας και την σύμφωνη γνώμη της για μερική άρση της αναδάσωσης.

14. Το υπ' αριθμ. 26655/1850/27.11.2009 έγγραφο Περιφέρειας Α.Μ.Θ.Ρ. «περί υπογραφής εγγράφων του Γεν. Διευθυντή από τον Αναπληρωτή Προϊστάμενο Γεν. Διεύθ., αποφασίζουμε:


Αίρουμε μερικώς την αναδάσωση από Δημόσια δασική έκταση 3.177,40 τ.μ., για την ανέγερση διδακτηρίου δημοτικού σχολείου, στη θέση «Προφήτης Ηλίας» του Δήμου Καβάλας, η οποία αποτελεί τμήμα της έκτασης των 3.400 στρ. της με αριθ. 33233/31-03-27 (ΦΕΚ 27/08-04-27) απόφασης του Νομάρχη Καβάλας.

Η εν λόγω έκταση είναι Δημόσια απεικονίζεται στον επισυναπτόμενο προσανατολιστικό χάρτη κλίμακας 1:20.000 με πράσινο χρώμα, οι δε συντεταγμένες αναφέρονται στο επισυναπτόμενο αναλυτικό τοπογραφικό διάγραμμα κλίμακας 1:1.000, τα οποία αποτελούν αναπόσπαστο μέρος της παρούσας.

Η απόφαση αυτή να δημοσιευθεί στην Εφημερίδα της Κυβερνήσεως.


Κομοτηνή, 11 Φεβρουαρίου 2010

Με εντολή Γενικού Γραμματέα Περιφέρειας
Ο Αναπληρωτής Περιφέρειας
ΚΩΝΣΤΑΝΤΙΝΟΣ ΚΑΛΟΥΔΗΣ

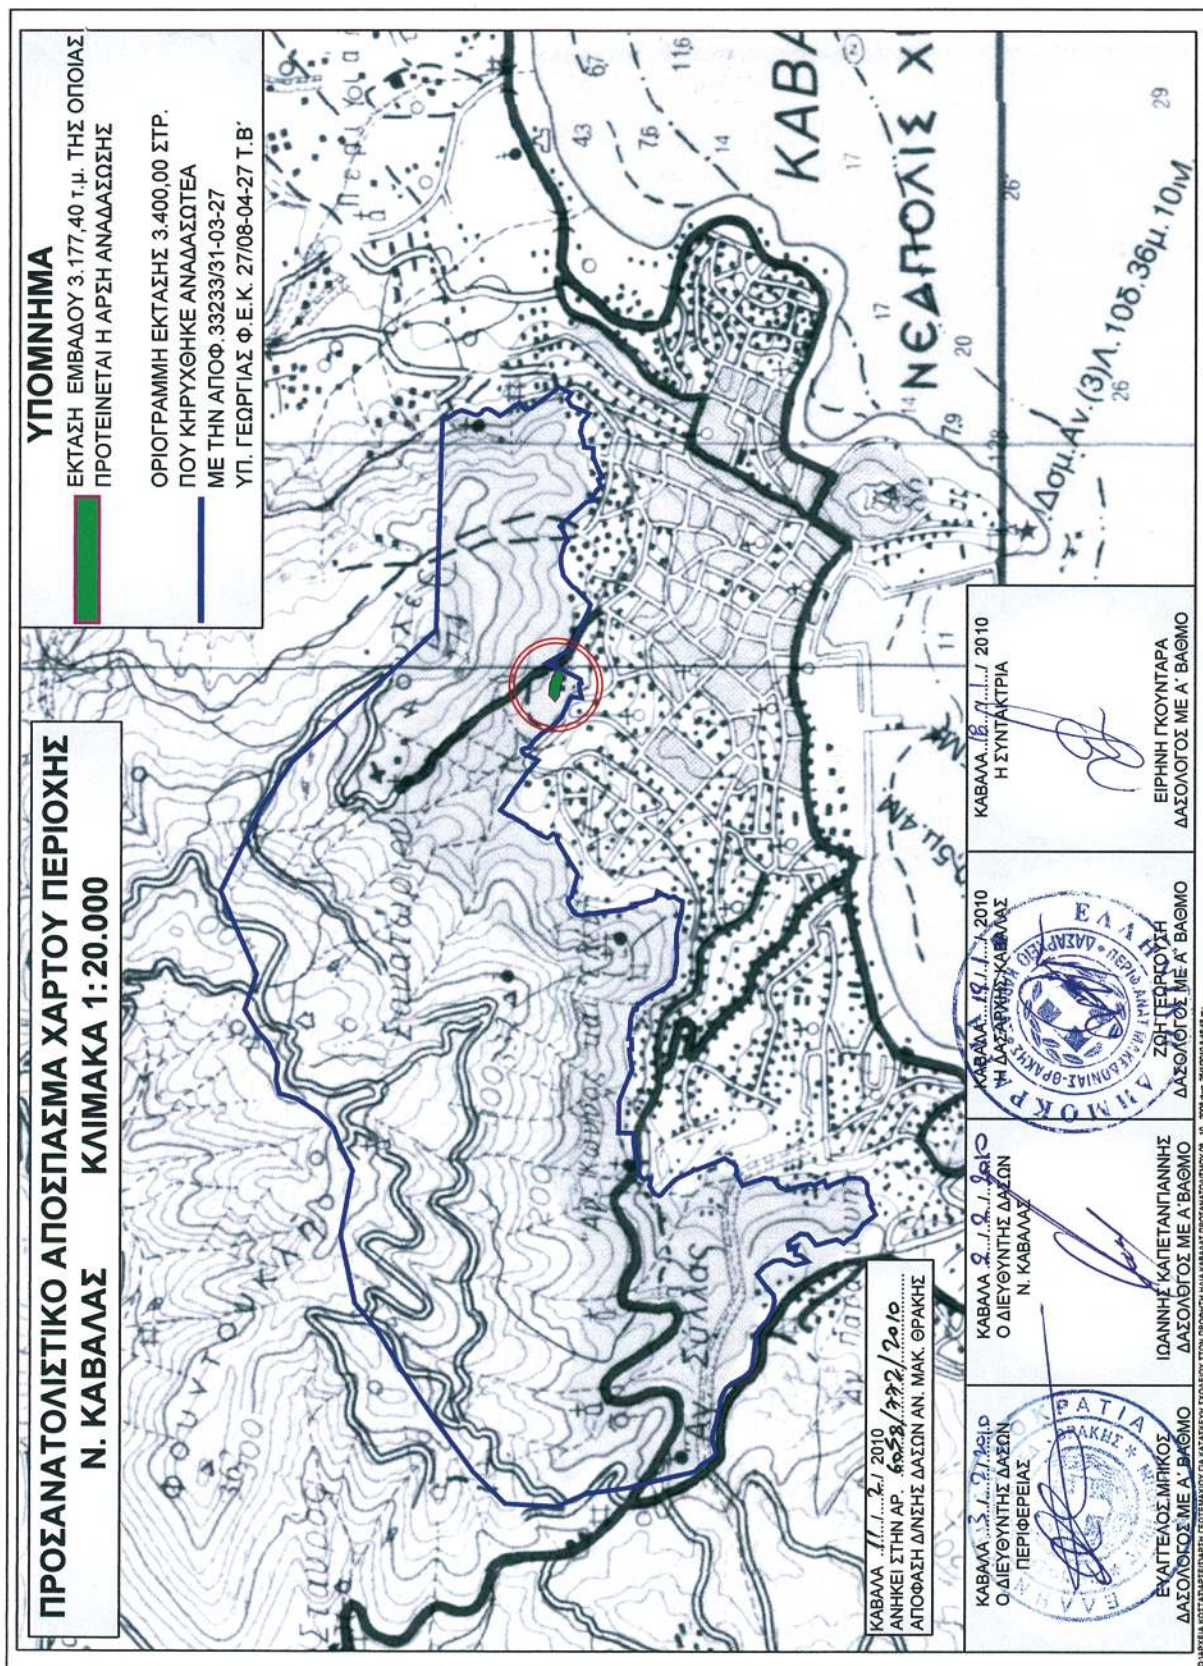

ΕΘΝΙΚΟ ΤΥΠΟΓΡΑΦΕΙΟ

Για τεχνικούς λόγους στο σχεδιάγραμμα,
έγινε σμίκρυνση, κατά ποσοστό 79%

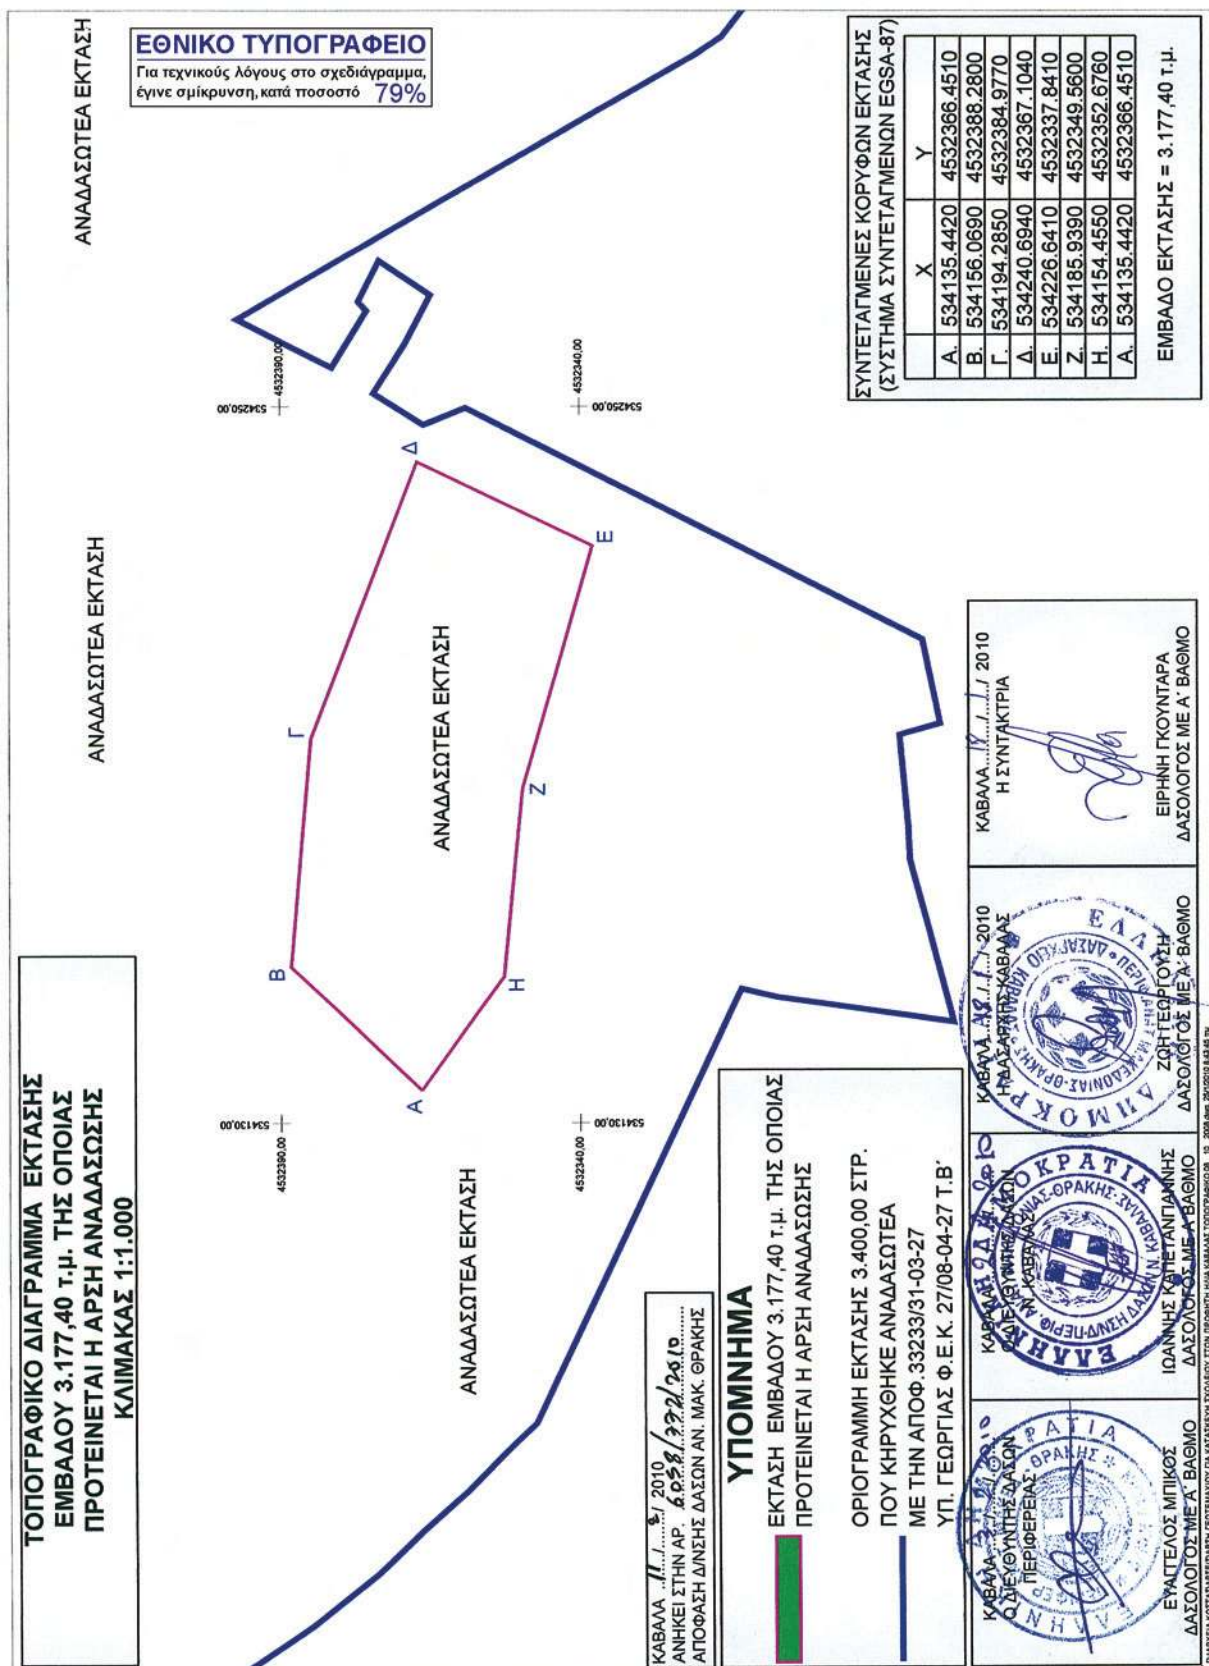

Αριθμ. 4877/681

(2)

Κήρυξη Δημοτικής Δασικής έκτασης 5.556,93 τ.μ. ως αναδασωτέας στη δασική θέση «Μυγδαλιές» του Δ. Δ. Φωλεάς του Δήμου Ελευθερών».

Η ΓΕΝΙΚΗ ΓΡΑΜΜΑΤΕΑΣ ΠΕΡΙΦΕΡΕΙΑΣ
ΑΝΑΤΟΛΙΚΗΣ ΜΑΚΕΔΟΝΙΑΣ- ΘΡΑΚΗΣ

Έχοντας υπόψη:

1. Τις διατάξεις
 - α) Του άρθρου 117 παρ. 3 του Συντάγματος της Χώρας.
 - β) Των άρθρων 38 παρ. 1 και 41 παρ. 1 του Ν. 998/79.
 - γ) Του Νόμου 2240/94 «Περί συμπληρώσεως των διατάξεων για την Νομαρχιακή Αυτοδιοίκηση και άλλες διατάξεις».
 - δ) Των Ν. 2399/96 (ΦΕΚ 90Α/27-5-97) και Ν. 2503/97 (ΦΕΚ 107Α/30-5-97).
 2. Την αριθ. 2439/16-04-2009 απόφαση του Γεν. Γραμματέα Περιφέρειας Α.Μ.Θ. «Εξουσιοδότηση προς υπογραφή «Με εντολή Γεν. Γραμματέα» αποφάσεων, εγγράφων και άλλων πράξεων στον Γενικό Δ/ντή, στους Προϊσταμένους Δ/σεων κ.λπ. (ΦΕΚ 839/Β/06-05-2009)».
 3. Τις διαταγές του Υπουργείου Γεωργίας α) 160417/1180/8-7-80 και β) 182447/3049/24-9-80.
 4. Την αριθ. 7182/11-1-2010 αναφορά του Δασαρχείου Καβάλας με την οποία προτείνεται η κήρυξη της έκτασης που αναφέρεται στο θέμα ως αναδασωτέας.
 5. Την αριθ. 39/26-01-2010 εισήγηση της Δ/σης Δασών Ν. Καβάλας, αποφασίζουμε:
- Κηρύσσουμε ως αναδασωτέα με σκοπό την προστασία

των δασικών εδαφών του δασικού περιβάλλοντος και την αποκατάσταση της βλάστησης με φυσική ή τεχνητή αναδάσωση, Δημοτική Δασική έκταση 5.556,93 τ.μ. ως αναδασωτέας στη δασική θέση «Μυγδαλιές» του Δ. Δ. Φωλεάς του Δήμου Ελευθερών, που καταστράφηκε από παράνομη εκχέρσωση, ώστε να αποκλειστεί η χρήση της για κάθε άλλο σκοπό. Προσδιορίζεται από τα στοιχεία : ΤΜΗΜΑ1 Α-Β-Γ-....-Ν-Ξ-Ο-Α και ΤΜΗΜΑ2 Π-Ρ-Σ-Τ-Π, όπως αποτυπώνεται στο τοπογραφικό διάγραμμα που αποτελεί αναπόσπαστο μέρος της παρούσας απόφασης και έχει όρια:

Βόρεια: Με το υπ' αριθ. 15 αγροτεμάχιο

Νότια: Με Δημοτική δασική έκταση

Ανατολικά: Με Δημοτική δασική έκταση

Δυτικά: Με Δημοτική δασική έκταση.

Η απόφαση αυτή ισχύει από της κοινοποιήσεως της αρμοδίως και προ της δημοσιεύσεώς της στην Εφημερίδα της Κυβερνήσεως (άρθρο 37 Ν. 3200/55).

Επιτρέπεται υποβολή κατ'αυτής αίτησης ακύρωσης στο Σ.Τ.Ε. μέσα σε προθεσμία εξήντα (60) ημερών, που αρχίζει από την επομένη της δημοσίευσής της (άρθρο 46 Π.Δ. 18/89).

Η απόφαση αυτή να δημοσιευθεί στην Εφημερίδα της Κυβερνήσεως.

Κομοτηνή, 9 Φεβρουαρίου 2010

Με εντολή Γενικού Γραμματέα Περιφέρειας
Ο Αναπληρωτής Προϊστάμενος
ΚΩΝΣΤΑΝΤΙΝΟΣ ΚΑΛΟΥΔΗΣ

ΠΕΡΙΦΕΡΕΙΑ ΑΝ.ΜΑΚ.ΘΡΑΚΗΣ
Δ/ΝΣΗ ΔΑΣΩΝ ΠΕΡΙΦΕΡΕΙΑΣ
Δ/ΝΣΗ ΔΑΣΩΝ Ν.ΚΑΒΑΛΑΣ
ΔΑΣΑΡΧΕΙΟ ΚΑΒΑΛΑΣ

ΚΗΡΥΞΗ ΑΝΑΔΑΣΩΤΕΑΣ ΔΗΜΟΤΙΚΗΣ ΔΑΣΙΚΗΣ
ΕΚΤΑΣΗΣ 5.556,93 Τ.Μ. ΣΤΗ ΔΑΣ. ΘΕΣΗ "ΜΥΓΔΑΛΙΕΣ"
ΣΤΟ Δ.Δ. ΦΩΛΕΑΣ ΤΟΥ ΔΗΜΟΥ ΕΛΕΥΘΕΡΩΝ

ΕΘΝΙΚΟ ΤΥΠΟΓΡΑΦΕΙΟ

Για τεχνικούς λόγους στο σχεδιάγραμμα,
έγινε σμίκρυνση, κατά ποσοστό **79%**

ΤΟΠΟΓΡΑΦΙΚΟ ΔΙΑΓΡΑΜΜΑ
ΚΛΙΜΑΚΑ 1: 5.000


ΣΥΝΤΕΤΑΓΜΕΝΕΣ ΚΟΡΥΦΩΝ
ΣΥΣΤΗΜΑ ΕΓΣΑ-87

	X	Y
A.	510973.772	4510291.532
B.	510981.350	4510274.690
Γ.	510990.010	4510252.990
Δ.	510980.580	4510240.290
E.	510967.150	4510234.540
Z.	510954.190	4510233.320
H.	510945.280	4510234.680
Θ.	510937.400	4510238.070
I.	510928.820	4510244.930
K.	510924.570	4510266.120
Λ.	510922.550	4510294.970
M.	510918.690	4510340.430
N.	510924.020	4510348.320
Ξ.	510927.090	4510351.074
O.	510951.800	4510286.688


EMB. A-B-Γ...Ξ-O-A=4.126,54 Τ.Μ.

	X	Y
Π.	510921.798	4510372.210
P.	510889.701	4510364.530
Σ.	510887.188	4510420.938
T.	510922.302	4510401.287

ΕΜΒΑΔΟ Π-P-Σ-T-Π=1.430,39 Τ.Μ.

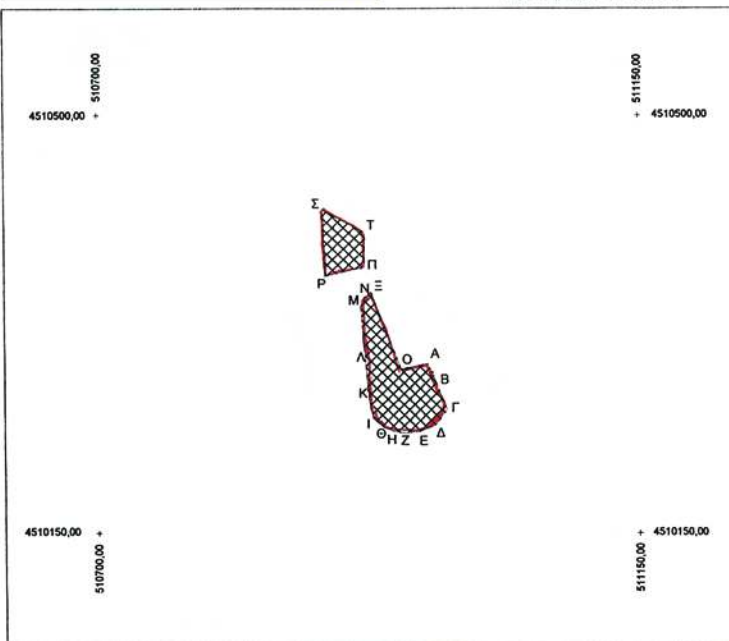

Ανήκει στην 4977/681/2010 απόφαση
Δ/νση Δασών Περιφέρειας Α.Μ.ΘΡ.

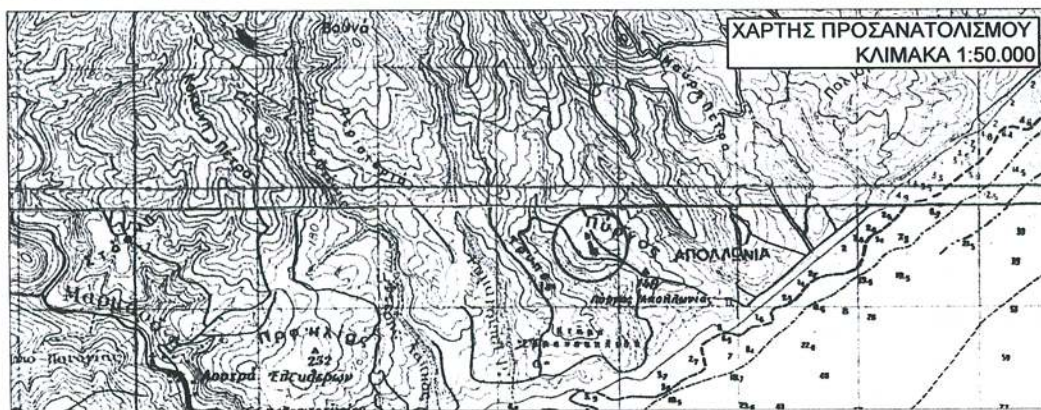

ΚΑΒΑΛΑ 29/12/2010
Ε.Γ.Π.
Ο ΔΙΕΥΘΥΝΤΗΣ ΔΑΣΩΝ
ΠΕΡΙΦΕΡΕΙΑΣ
ΕΥΑΓΓΕΛΟΣ ΜΠΙΚΟΣ
ΓΕΩΤΕΧΝΙΚΟΣ ΜΕ Α' ΒΑΘΜΟ

ΚΑΒΑΛΑ 29/12/10
Ο ΔΙΕΥΘΥΝΤΗΣ ΔΑΣΩΝ
Ν. ΚΑΒΑΛΑΣ
ΙΩΑΝΝΗΣ ΚΑΠΕΤΑΝΙΩΑΝΝΗΣ
ΔΑΣΟΛΟΓΟΣ ΜΕ Α' ΒΑΘΜΟ

ΚΑΒΑΛΑ 29/12/2009
Η ΔΑΣΑΡΧΗΣ ΚΑΒΑΛΑΣ
ΖΩΗ ΓΕΩΡΓΟΥΣΗ
ΔΑΣΟΛΟΓΟΣ ΜΕ Α' ΒΑΘΜΟ

ΚΑΒΑΛΑ 14/12/2009
Ο ΣΥΝΤΑΚΤΗΣ
ΜΙΛΤΙΑΔΗΣ ΠΙΕΤΡΙΔΗΣ
ΤΕΧΝ. ΕΡΓΟΔΗΓΟΣ

Αριθμ. 16612/789

(3)

Έγκριση καθορισμού οριοθέτησης τμήματος του χειμάρρου «ΧΑΡΑΔΡΟΥ» στα όρια των Δήμων Πατρέων και Ρίου Ν. Αχαΐας ανάντη Περιμετρικής Πατρών σε μήκος 135 μέτρα.

Ο ΓΕΝΙΚΟΣ ΓΡΑΜΜΑΤΕΑΣ ΠΕΡΙΦΕΡΕΙΑΣ
ΔΥΤΙΚΗΣ ΕΛΛΑΔΑΣ

Έχοντας υπόψη:

1. Το Ν.3 200/55 περί διοικητικής αποκέντρωσης, όπως τροποποιήθηκε και συμπληρώθηκε μεταγενέστερα.

2. Τις διατάξεις του Π.Δ. 39/83 περί μεταβιβάσεως αρμοδιοτήτων του Υπουργού Δημ. Έργων στις Περιφερειακές Υπηρεσίες.

3. Τις διατάξεις του άρθρου 66 του Ν. 1622/86 «περί Τοπικής Αυτοδιοίκησης, Περιφερειακής Ανάπτυξης και δημοκρατικού προγραμματισμού» όπως αντικαταστάθηκε με τις διατάξεις της παρ.5 του άρθρου 33 του Ν. 1832/89.

4. Τις διατάξεις του Ν. 2503/97 «Διοίκηση, οργάνωση, στελέχωση της Περιφέρειας ρύθμιση θεμάτων για την Τοπική Αυτοδιοίκηση και άλλες διατάξεις».

5. Την 33/98 εγκύκλιο του ΥΠΕΧΩΔΕ «Αστυνόμευση ρεμάτων και συντήρηση αντιπλ/κών έργων».

6. Το Ν. 3010/2002 «Εναρμόνιση του Ν. 1650/86 με τις οδηγίες 97/11 Ε.Ε & 96/61 Ε.Ε» και ειδικότερα τις διατάξεις του άρθρου 5 αυτού «Διαδικασία οριοθέτησης και ρυθμίσεις θεμάτων για τα υδατορέματα» καθώς και τις ισχύουσες διατάξεις της υπ' αριθμ. 3046/304/3-2-89 απόφασης του αναπληρωτή Υπουργού Υ.Π.Ε.Χ.Ω.Δ.Ε. και ειδικότερα του άρθρου 6 αυτής σχετικά με τη δόμηση κοντά στα ρέματα.

7. Την αρ. 9622/2-9-2002 απόφαση του Γεν. Γραμματέα Περιφέρειας Δυτικής Ελλάδας «περί αναθέσεως μέρους των αρμοδιοτήτων Γεν. Γραμματέα στο Διευθυντή Δημοσίων Έργων».

8. Το αρ. 11278/2005 (Φ.Ε.Κ 1434/18-10-2005, τ. Β') Απόφαση του Γεν. Γραμματέα Περιφέρειας Δυτικής Ελλάδας «περί αναθέσεως μέρους των αρμοδιοτήτων Γεν. Γραμματέα στον Γεν. Διευθυντή ΠΔΕ».

9. Το από 22/5/09 απόσπασμα από το πρακτικό αρ. 9/09 της συνεδρίασης του Δημοτικού Συμβουλίου του Δήμου Ρίου Ν. Αχαΐας (αρ. απόφασης 146/2009) και το από 14/10/09 απόσπασμα από το πρακτικό αρ. 25/09 της συνεδρίασης του Δημοτικού Συμβουλίου του Δήμου Πατρέων Ν. Αχαΐας (αρ. απόφασης 750/2009).

10. Το με αρ. πρωτ. Η 7716/22-01-10 έγγραφο της Δ.Τ.Υ. Ν. Αχαΐας με το οποίο μας διαβίβασε την από Ιουλίου 2009 Τεχνική Έκθεση Υδρολογικής-Υδραυλικής μελέτης και Περιβαλλοντικών στοιχείων που συντάχθηκαν από την ΜΕΔΕ - Χ. Σταματελάτος - Κ. Κατσαούνης και το από Ιουλίου 2009 Τοπογραφικό Διάγραμμα στο οποίο σημειώνονται με μπλε γραμμή (γραμμή οριοθέτησης) που καθορίζεται από τους αριθμούς 1, 2, 3, 16, 17, 18 και κόκκινη γραμμή (γραμμή πλημμύρας) οι οριογραμμές καθορισμού της οριοθέτησης τμήματος του χειμάρρου «ΧΑΡΑΔΡΟΥ» στα όρια των Δήμων Πατρέων και Ρίου Ν. Αχαΐας ανάντη Περιμετρικής Πατρών σε μήκος 135 μέτρα, όπως τα παραπάνω ελέγχθηκαν και θεωρήθηκαν από την υπόψη υπηρεσία (Δ.Τ.Υ.Ν. Αχαΐας), αποφασίζουμε:

Εγκρίνουμε τον καθορισμό των οριογραμμών του τμήματος του χειμάρρου «ΧΑΡΑΔΡΟΥ» στα όρια των Δήμων Πατρέων και Ρίου Ν. Αχαΐας ανάντη Περιμετρικής Πατρών σε μήκος 135 μέτρα, που φαίνονται στο Τοπογραφικό Διάγραμμα με μπλε και κόκκινη γραμμή και σημειώνονται με τους αριθμούς που αναγράφονται στην παραπάνω παρ. 10, όπως αυτές καθορίστηκαν από την Υδρολογική-Υδραυλική μελέτη που συντάχθηκε από την ΜΕΔΕ - Χ. Σταματελάτος - Κ. Κατσαούνης, ελέγχθηκαν και θεωρήθηκαν από την Δ.Τ.Υ.Ν. Αχαΐας.

Η απόφαση αυτή να δημοσιευθεί στην Εφημερίδα της Κυβερνήσεως.

Πάτρα, 11 Φεβρουαρίου 2010

Με εντολή Γενικού Γραμματέα Περιφέρειας
Ο Γενικός Διευθυντής
Δ. ΠΑΝΑΓΙΩΤΟΠΟΥΛΟΣ

ΕΘΝΙΚΟ ΤΥΠΟΓΡΑΦΕΙΟ

ΕΦΗΜΕΡΙΣ ΤΗΣ ΚΥΒΕΡΝΗΣΕΩΣ

ΠΕΡΙΦΕΡΕΙΑΚΑ ΓΡΑΦΕΙΑ ΠΩΛΗΣΗΣ Φ.Ε.Κ.

ΘΕΣΣΑΛΟΝΙΚΗ - Βασ. Όλγας 227	23104 23956	ΛΑΡΙΣΑ - Διοικητήριο	2410 597449
ΠΕΙΡΑΙΑΣ - Ευριπίδου 63	210 4135228	ΚΕΡΚΥΡΑ - Σαμαρά 13	26610 89122
ΠΑΤΡΑ - Κορίνθου 327	2610 638109	ΗΡΑΚΛΕΙΟ - Πεδιάδος 2	2810 300781
ΙΩΑΝΝΙΝΑ - Διοικητήριο	26510 87215	ΜΥΤΙΛΗΝΗ - Πλ. Κωνσταντινουπόλεως 1	22510 46654
ΚΟΜΟΤΗΝΗ - Δημοκρατίας 1	25310 22858		

ΤΙΜΗ ΠΩΛΗΣΗΣ ΦΥΛΛΩΝ ΤΗΣ ΕΦΗΜΕΡΙΔΟΣ ΤΗΣ ΚΥΒΕΡΝΗΣΕΩΣ

Σε έντυπη μορφή

- Για τα Φ.Ε.Κ. από 1 μέχρι 16 σελίδες σε 1 €, προσαυξανόμενη κατά 0,20 € για κάθε επιπλέον οκτασέλιδο ή μέρος αυτού.
- Για τα φωτοαντίγραφα Φ.Ε.Κ. σε 0,15 € ανά σελίδα.

Σε μορφή DVD/CD

Τεύχος	Ετήσια έκδοση	Τριμηνιαία έκδοση	Μηνιαία έκδοση
Α'	150 €	40 €	15 €
Β'	300 €	80 €	30 €
Γ'	50 €	-	-
Υ.Ο.Δ.Δ.	50 €	-	-
Δ'	110 €	30 €	-

Τεύχος	Ετήσια έκδοση	Τριμηνιαία έκδοση	Μηνιαία έκδοση
Α.Α.Π.	110 €	30 €	-
Ε.Β.Ι.	100 €	-	-
Α.Ε.Δ.	5 €	-	-
Δ.Δ.Σ.	200 €	-	20 €
Α.Ε. - Ε.Π.Ε. και Γ.Ε.ΜΗ.	-	-	100 €

- Η τιμή πώλησης μεμονωμένων Φ.Ε.Κ. σε μορφή cd-rom από εκείνα που διατίθενται σε ψηφιακή μορφή και μέχρι 100 σελίδες, σε 5 € προσαυξανόμενη κατά 1 € ανά 50 σελίδες.
- Η τιμή πώλησης σε μορφή cd-rom/dvd, δημοσιευμάτων μιας εταιρείας στο τεύχος Α.Ε.-Ε.Π.Ε. και Γ.Ε.ΜΗ. σε 5 € ανά έτος.

ΠΑΡΑΓΓΕΛΙΑ ΚΑΙ ΑΠΟΣΤΟΛΗ Φ.Ε.Κ.: Τηλεφωνικά: 210 4071010 - fax: 210 4071010 - internet: <http://www.et.gr>

ΕΤΗΣΙΕΣ ΣΥΝΔΡΟΜΕΣ Φ.Ε.Κ.

Τεύχος	Έντυπη μορφή	Ψηφιακή Μορφή
Α'	225 €	190 €
Β'	320 €	225 €
Γ'	65 €	Δωρεάν
Υ.Ο.Δ.Δ.	65 €	Δωρεάν
Δ'	160 €	80 €
Α.Α.Π.	160 €	80 €
Ε.Β.Ι.	65 €	33 €

Τεύχος	Έντυπη μορφή	Ψηφιακή Μορφή
Α.Ε.Δ.	10 €	Δωρεάν
Α.Ε. - Ε.Π.Ε. και Γ.Ε.ΜΗ.	2250 €	645 €
Δ.Δ.Σ.	225 €	95 €
Α.Σ.Ε.Π.	70€	Δωρεάν
Ο.Π.Κ.	-	Δωρεάν
Α' + Β' + Δ' + Α.Α.Π.	-	450 €

- Το τεύχος Α.Σ.Ε.Π. (έντυπη μορφή) θα αποστέλλεται σε συνδρομητές ταχυδρομικά, με την επιβάρυνση των 70 €, ποσό το οποίο αφορά τα ταχυδρομικά έξοδα.
- Για την παροχή πρόσβασης μέσω διαδικτύου σε Φ.Ε.Κ. προηγούμενων ετών και συγκεκριμένα στα τεύχη: α) Α, Β, Δ, Α.Α.Π., Ε.Β.Ι. και Δ.Δ.Σ., η τιμή προσαυξάνεται, πέραν του ποσού της ετήσιας συνδρομής του 2007, κατά 40 € ανά έτος και ανά τεύχος και β) για το τεύχος Α.Ε.-Ε.Π.Ε. & Γ.Ε.ΜΗ., κατά 60 € ανά έτος παλαιότητας.

* Η καταβολή γίνεται σε όλες τις Δημόσιες Οικονομικές Υπηρεσίες (Δ.Ο.Υ.). Το πρωτότυπο διπλότυπο (έγγραφο αριθμ. πρωτ. 9067/28.2.2005 2η Υπηρεσία Επιτρόπου Ελεγκτικού Συνεδρίου) με φροντίδα των ενδιαφερομένων, πρέπει να αποστέλλεται ή να κατατίθεται στο Εθνικό Τυπογραφείο (Καποδιστρίου 34, Τ.Κ. 104 32 Αθήνα).

* Σημειώνεται ότι φωτοαντίγραφα διπλοτύπων, ταχυδρομικές Επιταγές για την εξόφληση της συνδρομής, δεν γίνονται δεκτά και θα επιστρέφονται.

* Οι οργανισμοί τοπικής αυτοδιοίκησης, τα νομικά πρόσωπα δημοσίου δικαίου, τα μέλη της Ένωσης Ιδιοκτητών Ημερησίου Τύπου Αθηνών και Επαρχίας, οι τηλεοπτικοί και ραδιοφωνικοί σταθμοί, η Ε.Σ.Η.Ε.Α., τα τριτοβάθμια συνδικαλιστικά Όργανα και οι τριτοβάθμιες επαγγελματικές ενώσεις δικαιούνται έκπτωσης πενήντα τοις εκατό (50%) επί της ετήσιας συνδρομής (τρέχον έτος + παλαιότητα).

* Το ποσό υπέρ Τ.Α.Π.Ε.Τ. [5% επί του ποσού συνδρομής (τρέχον έτος + παλαιότητα)], καταβάλλεται ολόκληρο (Κ.Α.Ε. 3512) και υπολογίζεται πριν την έκπτωση.

* Στην Ταχυδρομική συνδρομή του τεύχους Α.Σ.Ε.Π. δεν γίνεται έκπτωση.

Πληροφορίες για δημοσιεύματα που καταχωρούνται στα Φ.Ε.Κ. στο τηλ.: 210 5279000.

Φωτοαντίγραφα παλαιών Φ.Ε.Κ.: Μάρνη 8 τηλ.: 210 8220885, 210 8222924, 210 5279050.

Οι πολίτες έχουν τη δυνατότητα ελεύθερης ανάγνωσης των δημοσιευμάτων που καταχωρούνται σε όλα τα τεύχη της Εφημερίδας της Κυβερνήσεως πλην εκείνων που καταχωρούνται στο τεύχος Α.Ε.-Ε.Π.Ε. και Γ.Ε.ΜΗ., από την ιστοσελίδα του Εθνικού Τυπογραφείου (www.et.gr).

Οι υπηρεσίες εξυπηρέτησης πολιτών λειτουργούν καθημερινά από 08:00 μέχρι 13:00



* 0 4 0 0 0 9 8 2 5 0 2 1 0 0 0 8 *

ΑΠΟ ΤΟ ΕΘΝΙΚΟ ΤΥΠΟΓΡΑΦΕΙΟ

ΚΑΠΟΔΙΣΤΡΙΟΥ 34 * ΑΘΗΝΑ 104 32 * ΤΗΛ. 210 52 79 000 * FAX 210 52 21 004
ΗΛΕΚΤΡΟΝΙΚΗ ΔΙΕΥΘΥΝΣΗ: <http://www.et.gr> — e-mail: webmaster.et@et.gr