



ΕΦΗΜΕΡΙΣ ΤΗΣ ΚΥΒΕΡΝΗΣΕΩΣ

ΤΗΣ ΕΛΛΗΝΙΚΗΣ ΔΗΜΟΚΡΑΤΙΑΣ

ΤΕΥΧΟΣ ΤΕΤΑΡΤΟ

Αρ. Φύλλου 111

5 Μαρτίου 2010

ΠΕΡΙΕΧΟΜΕΝΑ

ΑΠΟΦΑΣΕΙΣ

- Κήρυξη ως αναδασωτέας δασικής έκτασης των τμημάτων Α1, Β2, Γ3, Δ4, συνολικού εμβαδού δύο χιλιάδων επτακοσίων πενήντα οκτώ τετραγωνικών μέτρων (2.758 τ.μ.), στην θέση «Κριός» περιοχής δ.δ. Κουντούρας Δήμου Πελεκάνου Νομού Χανίων»..... 1
- Κήρυξη ως αναδασωτέας δασικής έκτασης εμβαδού πέντε χιλιάδων τετραγωνικών μέτρων (5.000 τ.μ.), στην θέση «Σπερελίδων Λάκκος» περιοχής Ελαφονησίου δ.δ. Βάθης δήμου Ιναχωρίου, Νομού Χανίων..... 2
- Καθορισμός χρήσης γης ακινήτου στην περιοχή εκτός σχεδίου Δ.Δ. Αγίου Δημητρίου του Δήμου Ελληνσπόντου..... 3

ΑΠΟΦΑΣΕΙΣ

- Αριθμ. 642 (1)
Κήρυξη ως αναδασωτέας δασικής έκτασης των τμημάτων Α1, Β2, Γ3, Δ4, συνολικού εμβαδού δύο χιλιάδων επτακοσίων πενήντα οκτώ τετραγωνικών μέτρων (2.758 τ.μ.), στην θέση «Κριός» περιοχής δ.δ. Κουντούρας Δήμου Πελεκάνου Νομού Χανίων.

Ο ΓΕΝΙΚΟΣ ΓΡΑΜΜΑΤΕΑΣ ΠΕΡΙΦΕΡΕΙΑΣ ΚΡΗΤΗΣ

Έχοντας υπόψη:

1. Τις διατάξεις του Ν. 3200/55 περί Διοικητικής Αποκέντρωσης, όπως τροποποιήθηκαν και συμπληρώθηκαν μεταγενέστερα με τις διατάξεις του Ν. 2503/1997.
2. Τις διατάξεις του άρθρου 117 παραγρ. 3 του Συντάγματος των Ελλήνων.
3. Τις διατάξεις του Ν. 998/1979 περί προστασίας των δασών κ.λ.π. και ειδικότερα του άρθρου 38 παρ. 1 και του άρθρου 41 παρ. 1 όπως συμπληρώθηκε με την παρ. 8 του άρθρου 1 του Ν. 3208/2003.
4. Τις διαταγές του Υπουργείου Γεωργίας: α) 160417/1180/8-7-1980 και β) 182447/3049/24-9-1980.
5. Την υπ' αριθμ. 8368/30.12.2009 εισηγητική έκθεση της Δ/σης Δασών Χανίων με την οποία προτείνεται να κηρυχθεί αναδασωτέα έκταση συνολικού εμβαδού, δύο χιλιάδων επτακοσίων πενήντα οκτώ τετραγωνικών

μέτρων (2.758 τ.μ.) στη θέση «Κριός» δ.δ. Κουντούρας του Δήμου Πελεκάνου Νομού Χανίων, η οποία αποτελεί την ζώνη κατάληψης παράνομα διανοιχθέντος δρόμου μέσα από ευρύτερες δασικές εκτάσεις, με αποτέλεσμα να καταστραφεί η επ' αυτής αυτοφυή θαμνώδη βλάστηση των ειδών ασπάλαθου και σχοίνου σε ποσοστό μεγαλύτερο του 30% και φρυγανώδης βλάστηση των ειδών θυμαριού, αστοιβίδας, αχινοπόδι, σε ποσοστό 50%.

Οι συντεταγμένες έχουν παρθεί στον άξονα του δρόμου και το πλάτος αυτού ορίζεται στα τριάμισι (3,5) μέτρα, και το μήκος του στα επτακόσια πενήντα οκτώ μέτρα (758).

Σήμερα η έκταση στα τμήματα Γ3, Δ4 σύμφωνα με την υπ' αριθμ. 49/04 απόφαση της Δευτεροβαθμίου Επιτροπής Επίλυσης Δασικών Αμφισβητήσεων Εφετείου Κρήτης η οποία δεν έχει τελεσιδικήσει, διότι εκκρεμεί αίτηση ακύρωσής της στο Συμβούλιο της Επικρατείας, χαρακτηρίζονται ως δασικές εκτάσεις. Η βλάστηση στην έκταση του τμήματος Α1 και Β2 όπως προκύπτει από τις όμορες εκτάσεις είναι θαμνώδης δασική σε ποσοστό >30% και φρυγανώδη σε ποσοστό 50%.

6. Τις διατάξεις της υπ' αριθμ. 6730/12-8-2003 (Β' 1288) του Γενικού Γραμματέα Περιφέρειας Κρήτης περί ορισμού και μεταβίβαση εξουσίας υπογραφής με εντολή Γενικού Γραμματέα αποφάσεων εγγράφων κ.λ.π., αποφασίζουμε:

Κηρύσσουμε ως αναδασωτέα την παρανόμως και άνευ αδείας της αρμοδίας Δασικής Αρχής κατηλειμμένη δημόσια δασική έκταση, συνολικού εμβαδού των τμημάτων Α1, Β2, Γ3, Δ4 δύο χιλιάδων επτακοσίων πενήντα οκτώ τετραγωνικών μέτρων (2.758 τ.μ.), η οποία αποτελεί την ζώνη κατάληψης παράνομου διανοιχθέντος δρόμου μέσα σε ευρύτερες δασικές εκτάσεις, στη θέση «Κριός» δ.δ. Κουντούρας του Δήμου Πελεκάνου Νομού Χανίων.

Η αναδασωτέα έκταση απεικονίζεται κατά θέση, σχήμα και όρια σε απόσπασμα χάρτου Γ.Υ.Σ. κλίμακας 1:5.000 υπ' αριθμ. 9423/4 και 9423/6 με συντεταγμένες των τμημάτων Α1, Β2, Γ3, Δ4 έχουν ως εξής:

Τμήμα Α1 εμβαδού τετρακοσίων εβδομήντα δύο κόμματα πέντε μέτρων (472,5 μ.)

X=461607.1211	-	Y=3900276.9290,
X=461656.7773	-	Y=3900219.5338,
X=461664.4842	-	Y=3900172.0049,
X=461662.8176	-	Y=3900160.9397.

Τμήμα Β2 εμβαδού χιλίων διακοσίων σαράντα έξι μέτρων (1.246 μ.)

X=461583.5985	Y=3900109.7434,
X=461571.0655	- Y=3900097.2323,
X=461553.6863	- Y=3900056.3740,
X=461546.1884	- Y=3900014.1543,
X=461521.9690	- Y=3899975.1675,
X=461513.1092	Y=3899950.9940,
X=461496.0705	Y=3899931.2454,
X=461497.4814	Y=3899910.2070,
X=461527.0605	Y=3899871.5968,
X=461562.8402	Y=3899836.7997,
X=461580.3255	Y=3899808.0838.

Τμήμα Γ3 εμβαδού επτακοσίων ογδόντα τεσσάρων μέτρων (784 μ.)

X=461645.4242	Y=3899726.6759,
X=461657.5821	Y=3899717.0662,
X=461717.5038	Y=3899730.7535,
X=461759.0095	Y=3899756.0174,
X=461794.3120	Y=3899772.2238,
X=461834.8659	Y=3899782.2342,
X=461852.3338	Y=3899782.2887.

Τμήμα Δ4 εμβαδού διακόσια πενήντα πέντε κόμμα πέντε μέτρων (255,5μ)

X=462118.2859	Y=3899549.9477,
X=462124.4823	Y=3899541.9862,
X=462143.7620	Y=3899522.8240,
X=462166.8390	Y=3899495.2664.

Το ανωτέρω, τοπογραφικό διάγραμμα κλίμακας 1:5.000

που αποτυπώνεται στο απόσπασμα χάρτη της Γ.Υ.Σ. με αριθμ. φύλλου χάρτη 9423/4 και 9423/6, θεωρημένο από την Δ/ρια Δασών Χανίων και προσαρτημένο αναπόσπαστα στην παρούσα απόφασή μας.

Η ανωτέρω έκταση είναι εντελώς αλλοιωμένη σήμερα και όπως προκύπτει από τις όμορες εκτάσεις, καλύπτονταν από θαμνώδη βλάστηση ειδών ασπάλαθου και σχοίνου σε ποσοστό μεγαλύτερο του 30% και φρυγανώδη βλάστηση των ειδών θυμαριού, αστοιβίδας, αχινόποδι, σε ποσοστό 50%. Το έδαφος είναι αβαθές κλίση από 0 - 20%. Από την εξέταση αεροφωτογραφιών έτους λήψεως 1945 προέκυψε ότι τα τμήματα Α1, Β2, Γ3, Δ4 συνολικού εμβαδού δύο χιλιάδων επτακοσίων πενήντα οκτώ τετραγωνικών μέτρων (2.758 τ.μ.), στην θέση «Κριός» περιοχής δ.δ. Κουντούρας Δήμου Πελεκάνου Νομού Χανίων, αποτελούσαν δασική έκταση.

Ο σκοπός για τον οποίο κηρύσσεται αναδασωτέα η έκταση αυτή είναι η διατήρηση του δασικού χαρακτήρα αυτής, η αποκατάσταση με φυσική αναγέννηση της αλλοιωθείσας αυτοφυούς δασικής βλάστησης και ο αποκλεισμός της αυθαιρέτου και παρανόμου αλλαγής χρήσεως της εκτάσεως.

Η απόφαση αυτή να δημοσιευθεί στην Εφημερίδα της Κυβερνήσεως.

Ηράκλειο, 8 Φεβρουαρίου 2010

Ο Γενικός Γραμματέας Περιφέρειας
ΑΘΑΝΑΣΙΟΣ ΚΑΡΟΥΝΤΖΟΣ

Αριθμ. 640

(2)

Κήρυξη αναδασωτέας δασικής έκτασης εμβαδού πέντε χιλιάδων τετραγωνικών μέτρων (5.000 τ.μ.), στην θέση «Σπερελήδων Λάκκος» περιοχής Ελαφονησίου δ.δ. Βάθης δήμου Ιναχωρίου, Νομού Χανίων.

Ο ΓΕΝΙΚΟΣ ΓΡΑΜΜΑΤΕΑΣ ΠΕΡΙΦΕΡΕΙΑΣ ΚΡΗΤΗΣ

Έχοντας υπόψη:

1. Τις διατάξεις του Ν.3200/55 περί Διοικητικής Αποκέντρωσης, όπως τροποποιήθηκαν και συμπληρώθηκαν μεταγενέστερα με τις διατάξεις του Ν. 2503/1997.

2. Τις διατάξεις του άρθρου 117 παραγρ. 3 του Συντάγματος των Ελλήνων.

3. Τις διατάξεις του Ν. 998/1979 περί προστασίας των δασών κ.λ.π. και ειδικότερα του άρθρου 41 παρ. 1. και του άρθρου 38 παρ. 1.

4. Τις διαταγές του Υπουργείου Γεωργίας: α) 160417/1180/8-7-1980 και β) 182447/3049/24-9-1980.

5. Την αριθμ. 6730/12-8-2003 (Β 1288) απόφαση Γενικού Γραμματέα Περιφέρειας Κρήτης «περί ορισμού εισηγητών κ.λ.π.».

6. Την υπ' αριθμ. 431/21-1-10 εισηγητική έκθεση της Δ/σης Δασών Χανίων με την οποία προτείνεται να κηρυχθεί αναδασωτέα έκταση συνολικού εμβαδού πέντε χιλιάδων τετραγωνικών μέτρων (5.000 τ.μ.), στη θέση «Σπερελήδων Λάκκος» περιοχής Ελαφονησίου δ.δ. Βάθης Δήμου Ιναχωρίου Νομού Χανίων η οποία εκχερσώθηκε παρανόμως και άνευ αδείας της αρμοδίας Δασικής Αρχής, αποφασίζουμε:

Κηρύσσουμε αναδασωτέα την παρανόμως και άνευ αδείας της αρμοδίας Δασικής Αρχής εκχερσωμένη δασική έκταση εμβαδού πέντε χιλιάδων τετραγωνικών μέτρων (5.000 τ.μ.), στη θέση «Σπερελήδων Λάκκος» περιοχής Ελαφονησίου δ.δ. Βάθης Δήμου Ιναχωρίου Νομού Χανίων.

Η αναδασωτέα έκταση απεικονίζεται κατά θέση, σχήμα, μέγεθος και όρια σε απόσπασμα χάρτου Γ.Υ.Σ υπ' αριθμ. 9423/1 κλίμακας 1: 5.000 ως και σε τοπογραφικό διάγραμμα κλίμακας 1:1.000, ορίζεται από τα στοιχεία Α.Β.Γ.Δ.Α και συντεταγμένες των κορυφών της με Ε.Γ.Σ.Α. '87 ως:

Α: Χ=458800.1999 Υ=3904230.0481

Β: Χ=458851.5088 Υ=3904256.2454

Γ: Χ=458880.2926 Υ=3904168.6119

Δ: Χ=458835.8974 Υ=3904143.3184

Τα ανωτέρω είναι θεωρημένα από την Δ/ντρια Δασών Χανίων και προσαρτημένα στην παρούσα απόφασή μας.


Ο σκοπός για τον οποίο κηρύσσεται αναδασωτέα η έκταση αυτή είναι η διατήρηση του δασικού χαρακτήρα αυτής, η αποκατάσταση με φυσική αναγέννηση της αλλοιωμένης αυτοφυούς θαμνώδους δασικής βλάστησης των ειδών της διάπλασης των αειφύλλων πλατύφυλλων (σχίνος, αγριοχαρουπιά, ασπάλαθος και ρείκι) και ο αποκλεισμός της αυθαίρετου και παρανόμου αλλαγής χρήσεως της εκτάσεως.

Η απόφαση αυτή να δημοσιευθεί στην Εφημερίδα της Κυβερνήσεως.

Ηράκλειο, 8 Φεβρουαρίου 2010

Ο Γενικός Γραμματέας Περιφέρειας
ΑΘΑΝΑΣΙΟΣ ΚΑΡΟΥΝΤΖΟΣ



ΑΠΟΣΠΑΣΜΑ ΧΑΡΤΗ Γ.Υ.Σ. αριθμ. 9423/1
κλίμακας 1:5.000

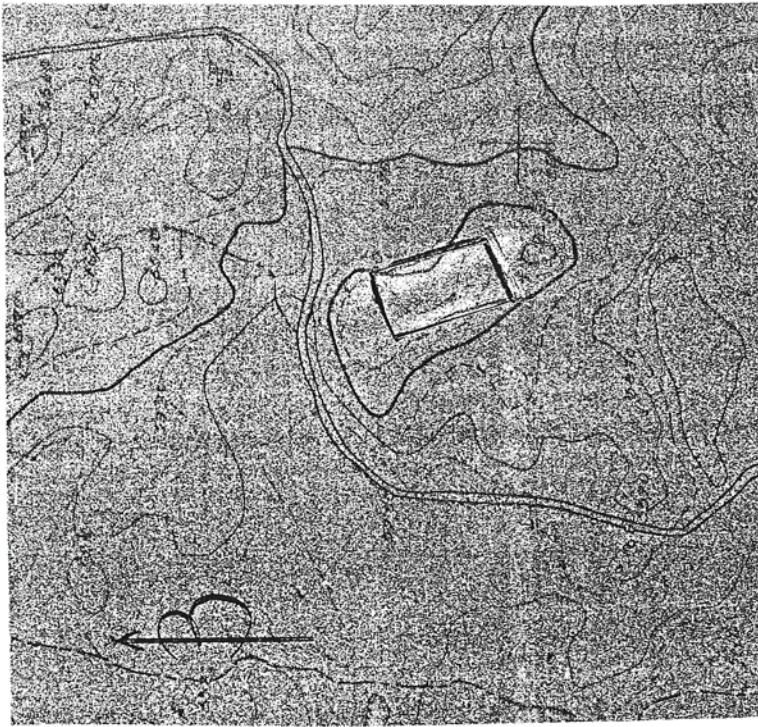

ΕΘΝΙΚΟ ΤΥΠΟΓΡΑΦΕΙΟ
Για τεχνικούς λόγους στο σχεδιάγραμμα,
έγινε σμίκρυνση, κατά ποσοστό **82%**

ΠΕΡΙΦΕΡΕΙΑ ΚΡΗΤΗΣ
ΓΕΝΙΚΗ Δ/ΝΣΗ ΠΕΡΙΦΕΡΕΙΑΣ
Δ/ΝΣΗ ΔΑΣΩΝ ΧΑΝΙΩΝ

Τοπογραφικό διάγραμμα κλίμακας 1:1.000 στο οποίο απεικονίζεται
η εκχερσωμένη έκταση εμβαδού 5.000 τετραγωνικών μέτρων στη θέση
"Σπερελίδων Λάκκος" περιοχής Ελαφονησίου Δήμου Ινιχωρίου Ν. Χανίων.
Το παρόν αποτελεί αναπόσπαστο μέρος της αριθμ. 640/... 2... 10.....
Απόφασης κ. Γ.Γ.Π. Κρήτης περί κήρυξης της ως αναδασωθείας.

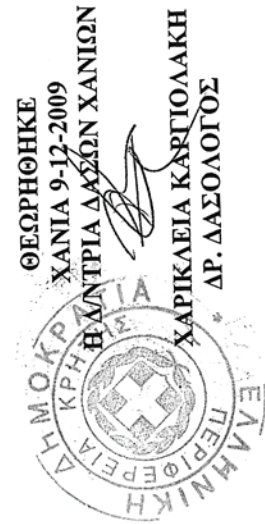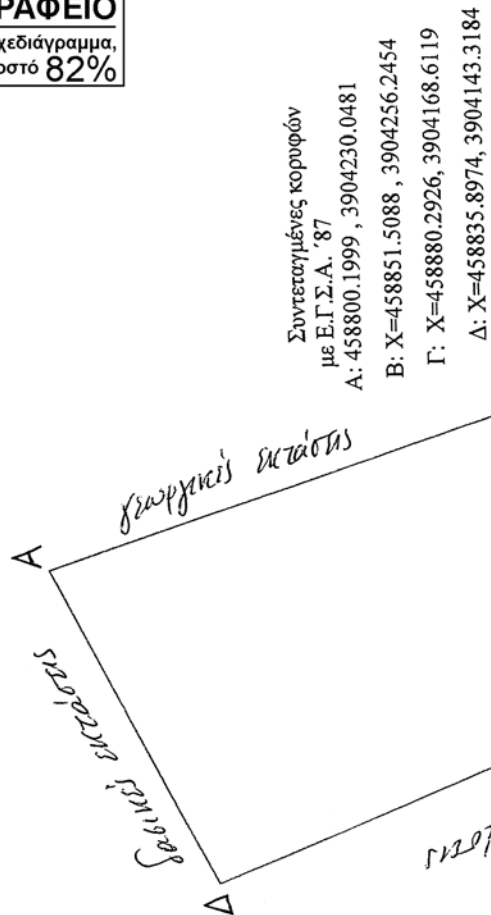

Χανιά 9-12-2009
Η Συντάκτης
Αργυρώ Ντυπάκη
Δασπόνος

Αριθμ. 7111

(3)

Καθορισμός χρήσης γης ακινήτου στην περιοχή εκτός σχεδίου Δ.Δ. Αγίου Δημητρίου του Δήμου Ελλησπόντου.

Ο ΝΟΜΑΡΧΗΣ ΚΟΖΑΝΗΣ

Έχοντας υπόψη:

1) Το Ν. 1512/11-1-85 (ΦΕΚ 4Δ) και ειδικότερα το άρθρο 3 παρ. 1 αυτού.

2) Το Ν. 1337/12-3-83 (ΦΕΚ 33Δ/14-3-83) για επέκταση πολεοδομικών σχεδίων κ.τ.λ.

3) Το Ν. 360/1976 για τη Χωροταξία και το Περιβάλλον.

4) Το Ν. 1032/1980 για τη σύσταση του Υπ. ΧΟΠ.

5) Την 91/2008 απόφαση Δημοτικού Συμβουλίου Ελλησπόντου.

6) Τα με αριθμ. Πρωτ. 9479/25-6-08 και 4137/2-4-08 έγγραφα της Δ/σης Αγροτικής Ανάπτυξης της Ν.Α. Κοζάνης.

7) Το με αριθμ. Πρωτ. 65623/2319ΠΕ/14-10-09 έγγραφο του Τμήματος Περιβαλλοντικού και Χωροταξικού σχεδιασμού της Δ/σης Περιβάλλοντος και Χωροταξίας της Περιφέρειας Δυτικής Μακεδονίας.

8) Το με αριθμ. 4229/20-11-2008 έγγραφο Τμήματος Πολεοδομίας της Δ/σης Πολεοδομίας και Περιβάλλοντος της Ν.Α. Κοζάνης.

9) Το με αριθμ. Πρωτ. 1109/19-6-08 έγγραφο της Τοπογραφικής Υπηρεσίας Ν.Α. Κοζάνης

10) Το με αριθμ. πρωτ. 4449/14-7-08 έγγραφο του Υπουργείου Πολιτισμού Λ' Εφορείας Προϊστορικών και Κλασικών Αρχαιοτήτων.

11) Το με αριθμ. 1773/2-7-08 έγγραφο του Υπουργείου Πολιτισμού 17η Εφορεία Βυζαντινών Αρχαιοτήτων.

12) Το με αριθμ. πρωτ. ΔΥ και Π/5571/29-8-08 έγγραφο του τμήματος Δημ. Υγιεινής της Δ/σης Υγείας και Κοιν. Πρόνοιας της Ν.Α. Κοζάνης.

13) Το με αριθμ. πρωτ. έγγραφο της Κτηματικής Υπηρεσίας Κοζάνης.

14) Το με αριθμ. πρωτ. 798/16-7-08 έγγραφο της Δ/σης Τουρισμού της Γενικής Δ/σης Περιφέρειας Δυτικής Μακεδονίας.

15) Το με αριθμ. Πρωτ. 26997/2837/26-8-08 έγγραφο του Δασαρχείου Κοζάνης.

16) Ένα (1) τοπογραφικό διάγραμμα του Τοπογράφου Μηχανικού όπου απεικονίζεται η θέση των προς εκμίσθωση τεμαχίων.

17) α) Το Ν. 2218/13-6-94 (ΦΕΚ 90Α/13-6-94) περί «ίδρυσης Νομαρχιακής Αυτοδιοίκησης κ.τ.λ.» όπως συμπληρώθηκε με το Ν. 2240/15-9-949 (ΦΕΚ 153Α/15-9-94).

β) Την με αριθμό 19/31-3-95 (ΦΕΚ 326 Β/27-4-95) απόφαση Νομαρχιακού Συμβουλίου Κοζάνης.


18) Το γεγονός ότι δεν προκαλεί δαπάνη η υπόψη εκμίσθωση σε βάρος του προϋπολογισμού του οικείου Ο.Τ.Α., αποφασίζουμε:

Καθορίζουμε ως χρήση γης τη λειτουργία που γενικά εξυπηρετεί την ανέγερση σταυλικών εγκαταστάσεων. Το υπόψη τεμάχιο, εμβαδού 5.000 τ.μ. εμπίπτει στο με αριθμ. 20α χέρσο κοινό της Αναμόρφωσης αγροκτήματος «Αγ. Δημήτριος» Ν. Κοζάνης έτους 1960 όπως αυτό φαίνεται στο συνημμένο τοπογραφικό απόσπασμα θεωρημένο από την Δ/ση Τοπογραφικής Υπηρεσίας Ν.Α. Κοζάνης.

Η απόφαση αυτή να δημοσιευθεί στην Εφημερίδα της Κυβερνήσεως.

Κοζάνη, 17 Φεβρουαρίου 2010

Ο Νομάρχης
ΓΕΩΡΓΙΟΣ ΔΑΚΗΣ

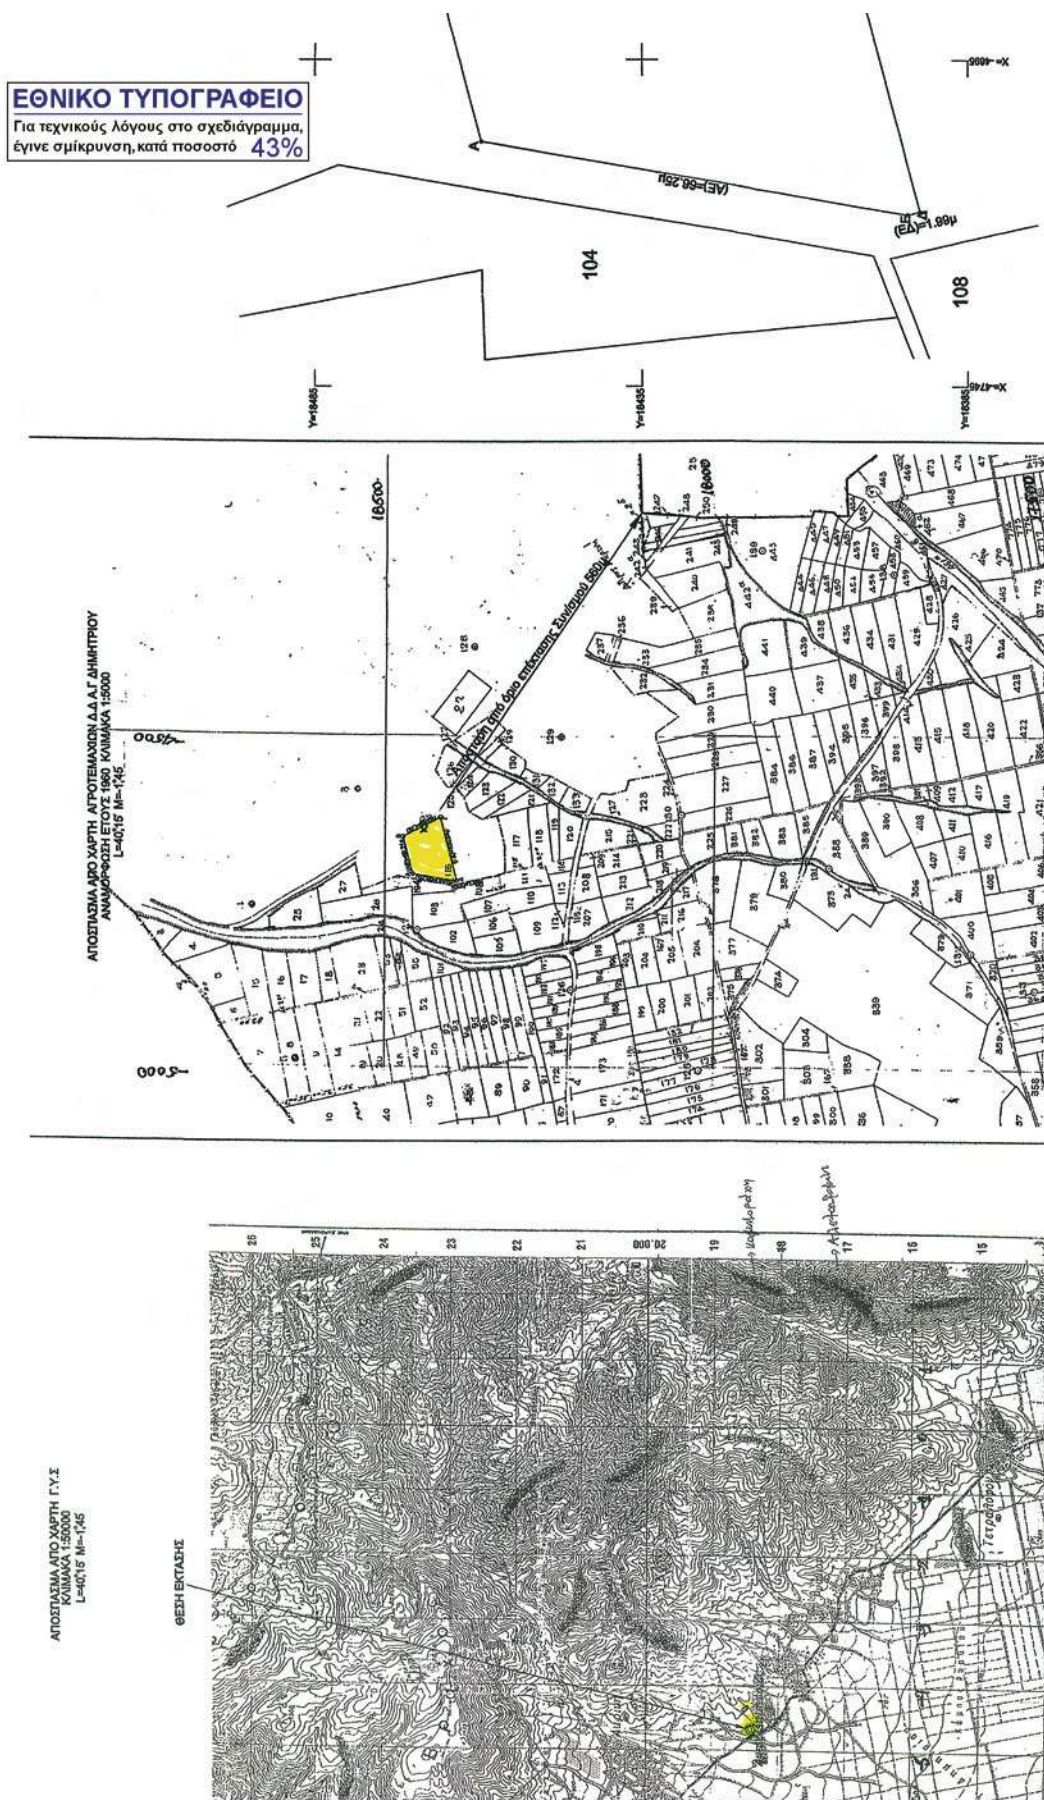

ΕΡΓΟΔΟΤΗΣ : ΠΑΣΧΑΛΙΔΗΣ ΕΥΣΤΑΘΙΟΣ	
ΔΗΜΟΣ : ΕΛΛΗΣΠΟΝΤΟΥ	
ΔΗΜΟΤΙΚΟ ΔΙΑΜΕΡΙΣΜΑ : " Α.Γ ΔΗΜΗΤΡΙΟΥ "	
ΕΡΓΟ : ΑΠΟΤΥΠΩΣΗ ΕΚΤΑΣΗΣ ΑΠΟ ΤΟ ΥΠ ΑΡΙΘΜ. 2 Χερσολε(βαδο	ΜΕΛΕΤΗΤΗΣ: ΑΝΑΣΤΑΣΙΟΥ ΑΡΓΥΡΙΟΣ
ΘΕΜΑ ΣΧΕΔΙΟΥ : ΤΟΠΟΓΡΑΦΙΚΟ ΔΙΑΓΡΑΜΜΑ	ΚΛΙΜΑΚΑ 1 : 500
ΧΡΟΝΟΣ ΜΕΛΕΤΗΣ :	ΦΕΒΡΟΥΑΡΙΟΣ 2008
Ο ΣΥΝΤΑΞΑΣ	



ΟΡΟΙ ΔΟΜΗΣΗΣ - ΕΚΤΟΣ ΣΧΕΔΙΟΥ ΠΟΛΕΩΣ ΠΕΡΙΟΧΗ

Π.Δ. 24-6-85 ΦΕΚ-270/Δ01-Φ-85 η τροποποίηση 5-4-87 Π.Δ. Φ.Ε.Κ 78/7-9-87
29-12-87 Π.Δ. Φ.Ε.Κ 16/Δ2-1-80

Ελάχιστο Εμβαδό : 4000 τ.μ.
Ελάχιστο πρόβλεπτο : 45 μ.
Ελάχιστο βάθος : 50 μ.
Απόσταση από τα όρια οικοπέδου : 15.00-7.50 μ η δm μικρότερη από 5.00μ.
Μέγιστος αυτοκαταπέδη διάμετρος : 0.20
Μέγιστο ύψος : 7.50 μ.
Αριθμός ορόφων : 2 (πρόσβαση για στήλη 1.20μ)

ΑΡΙΘΜΟΣ ΚΟΡΥΦΩΝ N°:


L=40215 M=-745		ΕΤΣΑ 87	
Α/Α	X(m)	Y(m)	Y(m)
A	-4707.500	18459.842	Δ 322.782.153
B	-4850.284	18477.871	Δ 322.888.894
C	-4820.822	18413.298	Δ 322.887.734
D	-4718.075	18392.379	Δ 322.770.072
E	-4718.552	18384.316	Δ 322.769.600

ΕΜΒΑΔΟΝ Ε(Α-Β-Γ-Δ-Ε-Α)=5000,00 m2

ΔΙΑΔΟΧΗ ΜΕΤΡΗΣΕΩΝ

Ο κάθε υπογεγραμμένος ΑΝΑΣΤΑΣΙΟΥ ΑΡΓΥΡΙΟΣ.....
μεταφέρει την (Α-Β-Γ-Δ-Ε-Α) του υπ αριθμ 2
Χερσολε(βαδο-«αντικείμενο»)
όπως φαίνεται στο τοπογραφικό διάγραμμα βέβαια από
Συντάκτη "Α.Γ ΔΗΜΗΤΡΙΟΥ" του Δήμου Ελληνόπουλου και καθ όη
για Ε=5000:μ >4000μ σύμφωνα με τις τοπογραφικές
διατάξεις (Γ.Ο.Α) είναι άρτο και οικοδομήσιμο
Δεν διέχεται από αυτό δικαία Δ.Ε.Η υπέρ της τάξης σε
απόσταση 15μ από τα όρια
Δεν διέχεται ρύμιμα σε απόσταση μικρότερη από 20μ
Επίσης βεβαιώνω ότι βέβαια σε μεγαλύτερη ακτίνα των
100μ από διαμόρφωση ζώνη και 50μ από μεμονωμένο
κτίριο

Ο ΔΗΛΩΝ

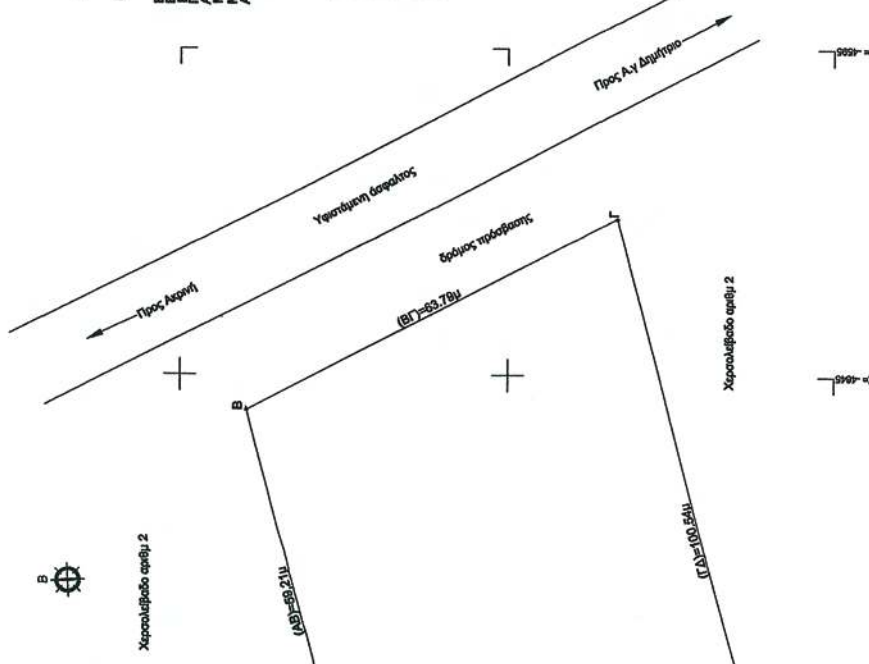

* 0 4 0 0 1 1 1 0 5 0 3 1 0 0 0 8 *

ΑΠΟ ΤΟ ΕΘΝΙΚΟ ΤΥΠΟΓΡΑΦΕΙΟ

ΚΑΠΟΔΙΣΤΡΙΟΥ 34 * ΑΘΗΝΑ 104 32 * ΤΗΛ. 210 52 79 000 * FAX 210 52 21 004
ΗΛΕΚΤΡΟΝΙΚΗ ΔΙΕΥΘΥΝΣΗ: <http://www.et.gr> — e-mail: webmaster.et@et.gr