

ΕΦΗΜΕΡΙΣ ΤΗΣ ΚΥΒΕΡΝΗΣΕΩΣ

ΤΗΣ ΕΛΛΗΝΙΚΗΣ ΔΗΜΟΚΡΑΤΙΑΣ

ΤΕΥΧΟΣ ΤΕΤΑΡΤΟ

Αρ. Φύλλου 134

19 Μαρτίου 2010

ΠΕΡΙΕΧΟΜΕΝΑ

ΑΠΟΦΑΣΕΙΣ

- Κήρυξη αναδασωτέας έκτασης, εμβαδού Ε=1.193,78 τ.μ., στη θέση «Κάτσαρη», Δημοτικού Διαμερίσματος Νικήτης, του Δήμου Σιθωνίας..... 1
- Κήρυξη έκτασης ως αναδασωτέας εμβαδού 1.000,00 τετρ. μέτρων, στη θέση «Κιούσι» περιφέρειας Δήμου Αγίων Θεοδώρων του Νομού Κορινθίας, λόγω εκχέρσωσης..... 2
- Κήρυξη έκτασης ως αναδασωτέας εμβαδού 150,16 τετρ. μέτρων, στη θέση «Γλυκιά Ζωή» περιφέρειας Δήμου Αγίων Θεοδώρων του Νομού Κορινθίας, λόγω εκχέρσωσης..... 3
- Επικύρωση καθορισμού οριογραμμών τμήματος υδατορέματος στα όρια της ιδιοκτησίας Άννας Κατσικά στο Δ.Δ. Επτάλοφος Δήμου Παρνασσού Ν. Φωκίδας..... 4

ΑΠΟΦΑΣΕΙΣ

- Αριθμ. 719 (1)
Κήρυξη αναδασωτέας έκτασης, εμβαδού Ε=1.193,78 τ.μ., στη θέση «Κάτσαρη», Δημοτικού Διαμερίσματος Νικήτης, του Δήμου Σιθωνίας.

Η ΓΕΝΙΚΗ ΓΡΑΜΜΑΤΕΑΣ ΠΕΡΙΦΕΡΕΙΑΣ
ΚΕΝΤΡΙΚΗΣ ΜΑΚΕΔΟΝΙΑΣ

Έχοντας υπόψη:

1. Τις διατάξεις του άρθρου 117 παρ. 3 του Συντάγματος της χώρας.
2. Τις Διατάξεις του Ν. 998/79 «Περί Προστασίας Δασών κ.λ.π. και ειδικότερα:
I. Του άρθρου 41 παρ. 1.
II. Του άρθρου 38.

3. Τις Διαταγές του Υπουργείου Γεωργίας:
I. 160417/1180/8-7-70.

- II. 182447/3049/24-9-80.

4. Την με αριθμό 229/8-2-2010, Πρόταση του Δασαρχείου Πολύγυρου.

5. Τις Διατάξεις του άρθρου 1 παρ. 2 του Ν. 2503/97 «Μεταβίβαση αρμοδιοτήτων στον Γενικό Γραμματέα Περιφέρειας».

6. Την αριθ. 8063/30-10-2008 (Φ.Ε.Κ. 2317 Β'/13-11-2008) απόφαση του Γενικού Γραμματέα της Περιφέρειας Κεντρικής Μακεδονίας «ανάθεση αρμοδιοτήτων και μεταβίβαση του δικαιώματος υπογραφής, με εντολή Γ.Γ.Π.Κ.Μ. αποφάσεων, εγγράφων... κ.λ.π.».

7. Από την απόφαση αυτή, δεν προκαλείται Δαπάνη σε βάρος του Κρατικού Προϋπολογισμού, αποφασίζουμε:

Κηρύσσουμε αναδασωτέα έκταση εμβαδού χιλίων εκατό ενενήντα τριών τετραγωνικών μέτρων και εβδομήντα οκτώ τετραγωνικών εκατοστών (Ε=1193,78 τ.μ.), στη θέση, «Κάτσαρη», Δημοτικού Διαμερίσματος Νικήτης, του Δήμου Σιθωνίας, Ν. Χαλκιδικής, με σκοπό την προστασία και την αναδάσωση με φυσική αναγέννηση της έκτασης που εκχερσώθηκε παράνομα.

Η έκταση με στοιχεία Α, Β, Γ, ... , Ι, Κ, Α εμβαδού Ε=1193,78 τ.μ., συνορεύει:


- | | |
|------------|-------------------|
| Βόρεια: | Με δασική έκταση. |
| Νότια: | Με δασική έκταση. |
| Ανατολικά: | Με ιδιοκτησία. |
| Δυτικά: | Με δασική έκταση. |

Όπως φαίνεται στο συνημμένο διάγραμμα που αποτελεί αναπόσπαστο μέρος της απόφασης αυτής.

Η απόφαση αυτή να δημοσιευθεί στην Εφημερίδα της Κυβερνήσεως.

Πολύγυρος, 19 Φεβρουαρίου 2010

Με εντολή Γενικού Γραμματέα Περιφέρειας
Ο Διευθυντής Δασών
ΕΛΕΥΘΕΡΙΟΣ ΠΙΤΣΟΚΟΣ

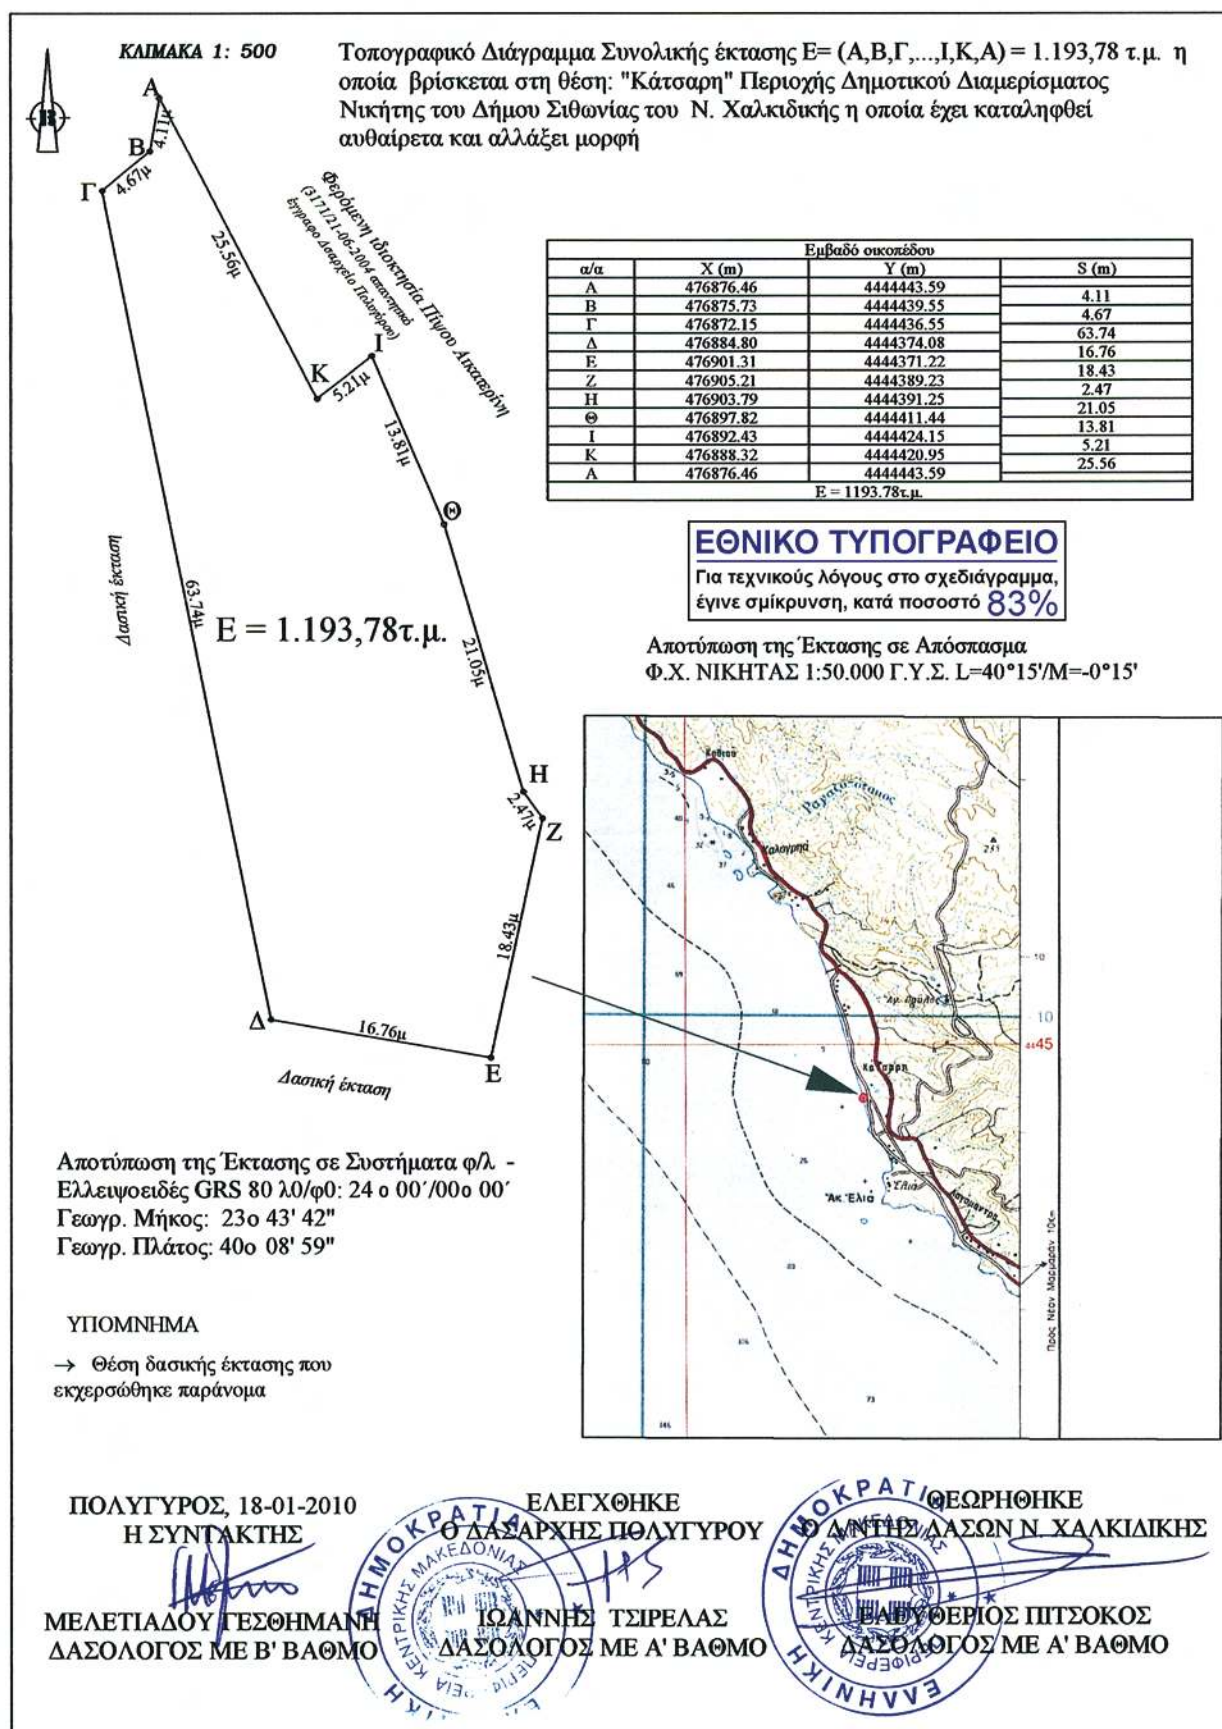

Αριθμ. 2658 π.ε. (2)
Κήρυξη έκτασης ως αναδασωτέας εμβαδού 1.000,00
τετρ. μέτρων, στη θέση «Κιούσι» περιφέρειας Δή-
μου Αγίων Θεοδώρων του Νομού Κορινθίας, λόγω
εκχέρσωσης.

Ο ΓΕΝΙΚΟΣ ΓΡΑΜΜΑΤΕΑΣ ΠΕΡΙΦΕΡΕΙΑΣ
ΠΕΛΟΠΟΝΝΗΣΟΥ

Έχοντας υπόψη:

1. Τις διατάξεις:

α) Του Ν. 2503/1997 «Διοίκηση, οργάνωση, στελέχωση
της Περιφέρειας, ρύθμιση θεμάτων για την Τοπική Αυ-
τοδιοίκηση και άλλες διατάξεις».

β) Του Ν. 3200/1955 «Περί διοικητικής αποκέντρωσης»
όπως τροποποιήθηκε και συμπληρώθηκε με το Ν.Δ. 532/
1970 και μεταγενέστερες διατάξεις.

γ) Της παρ. 1 του άρθρου 24 και της παρ. 3 του άρθρου
117 του Συντάγματος της χώρας μας.

δ) Του Ν. 998/1979 «Περί προστασίας των δασών και
των δασικών εν γένει εκτάσεων της χώρας» και συ-
γκεκριμένα των άρθρων 38 και 41, σε συνδυασμό με
τις παρ. 1 και 3α άρθρου 3 και τις παρ. 1β, 1δ και 2δ
άρθρου 4 του ιδίου Νόμου, όπως τροποποιήθηκε με το
Ν. 3208/03 «Περί προστασίας των δασικών οικοσυστη-
μάτων, κατάρτισης δασολογίου, ρύθμισης εμπορευμάτων
δικαιωμάτων επί δασών και δασικών εν γένει εκτάσεων
και άλλες διατάξεις».

2. Τις Διαταγές του Υπουργείου Γεωργίας: α) 160417/
1180/8-7-80, β) 182447/3049/24-8-80.

3. Την υπ' αριθ. 4968/11-9-2009 πρόταση του Δασαρχεί-
ου Κορίνθου μετά την από 4-9-2009 Έκθεση Αυτοψίας -
Φωτοερμηνείας της Δασολόγου Δασαρχείου Κορίνθου
Βασιλικής Κουλού, σύμφωνα με την οποία η αναφερό-
μενη στο θέμα έκταση το χρονικό διάστημα από 1η
Νοεμβρίου έτους 2008 έως 30 Απριλίου έτους 2009,
εκχερσώθηκε παράνομα και χωρίς την άδεια της αρμό-
διας Δασικής Αρχής από τον Χρήστο Παπαδημητρίου
του Κων/νου, κάτοικο Αθηνών, ενώ αποτελούσε τμήμα
ευρύτερης έκτασης που καλυπτόταν από δάσος Χαλε-
πίου Πεύκης με συγκρόμωση ανωρόφου να υπερβαίνει τα
ογδόντα εκατοστά (0.80) και με υπόροφο αποτελούμενο
από θάμνους αείφυλλων πλατύφυλλων (κυρίως πρίνο

και σχίνο), με συγκρόμωση μεγαλύτερη από ογδόντα
εκατοστά (0.80).

4. Την υπ' αριθ. 5548/13-8-2008 Τελεσίδικη Πράξη Χα-
ρακτηρισμού του Δασάρχη Κορίνθου που αφορά την
ίδια έκταση, μετά το από 30-6-2008 αίτημα του Χρή-
στου Παπαδημητρίου του Κων/νου, σύμφωνα με την
οποία χαρακτηρίστηκε ως «δάσος» (παρ. 1 άρθρου 3 του
Ν. 998/1979, όπως τροποποιήθηκε με το Ν. 3208/03) και
συνεπώς επιβάλλεται η κήρυξη της ως αναδασωτέας,
αποφασίζουμε:

Κηρύσσουμε αναδασωτέα τη δασική έκταση κατά την
έννοια του Ν. 998/79 (παρ. 1 άρθρου 3) όπως τροποποι-
ήθηκε με το Ν. 3208/03, εμβαδού 1.000,00 τετρ. μέτρων,
στη θέση «Κιούσι» περιφέρειας Δήμου Αγίων Θεοδώρων
του Νομού Κορινθίας, όπως αυτή αποτυπώνεται με τα
στοιχεία Α, Β, Γ, Δ, Α στο από 4-9-2009 συνημμένο Το-
πογραφικό Διάγραμμα κλίμακας 1:500, εντοπίζεται σε
Απόσπασμα των υπ' αριθ. 420 197 και 420 200 Ορθοφω-
τοχαρτών έτους 1996-97 με κλίμακα 1:5.000, οριοθετείται
με τη χρήση συντεταγμένων στο Ε.Γ.Σ.Α. '87, ως εξής:

Σημείο	Α:	X=423728.5820	ψ=4200068.0230
»	Β:	X=423718.3240	ψ=4200045.2240
»	Γ:	X=423681.8460	ψ=4200061.6370
»	Δ:	X=423692.1040	ψ=4200084.4350

και συνορεύει:

ΒΟΡΕΙΑ: Με δάσος σύμφωνα με το Προσωρινό Δασικό
Κτηματολόγιο περιοχής Αγ. Θεοδώρων.

ΝΟΤΙΑ: Με δάσος σύμφωνα με το Προσωρινό Δασικό
Κτηματολόγιο περιοχής Αγ. Θεοδώρων.

ΑΝΑΤΟΛΙΚΑ: Με μη ασφαλισμένη οδό.


ΔΥΤΙΚΑ: Με δάσος σύμφωνα με το Προσωρινό Δασικό
Κτηματολόγιο περιοχής Αγ. Θεοδώρων όπου σύνταξε η
Δασολόγος του Δασαρχείου Κορίνθου Βασιλική Κουλού
και θεώρησε ο Δασάρχης, με σκοπό την επανεγκατά-
σταση με φυσική ή τεχνητή αναγέννηση της δασικής
βλάστησης που καταστράφηκε από την εκχέρσωση.

Η απόφαση αυτή να δημοσιευθεί στην Εφημερίδα της
Κυβερνήσεως.

Τρίπολη, 18 Φεβρουαρίου 2010

Ο Γενικός Γραμματέας Περιφέρειας
ΦΩΤΙΟΣ ΧΑΤΖΗΜΙΧΑΛΗΣ

**ΑΠΟΣΠΑΣΜΑ ΕΚ ΤΩΝ 420_197 & 420-200
ΟΡΘΟΦΩΤΟΧΑΡΤΩΝ
(Φωτογραμμετρικό υπόβαθρο από ορθοαναγωγή α/φ
έτους 1996-97)
ΚΛΙΜΑΚΑ 1:5.000**

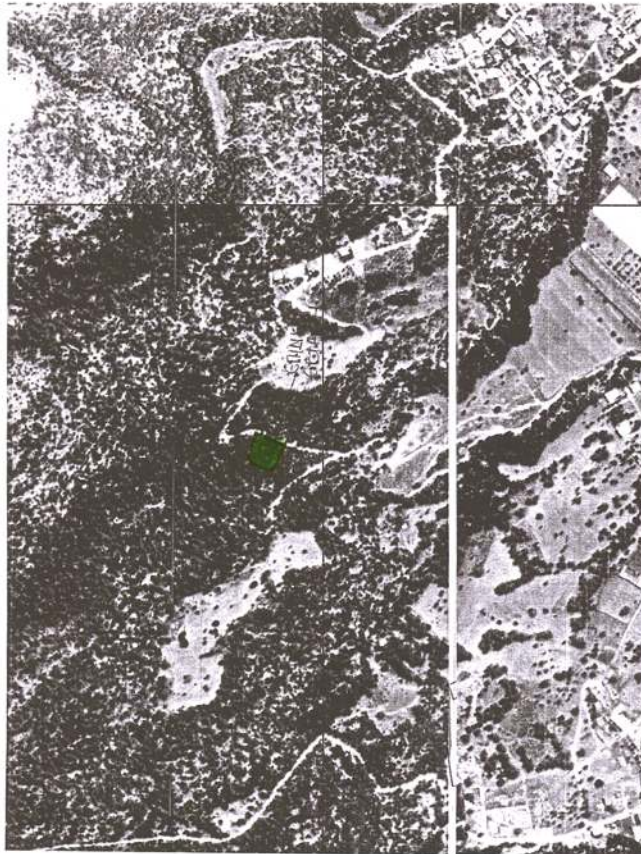

ΕΘΝΙΚΟ ΤΥΠΟΓΡΑΦΕΙΟ
Για τεχνικούς λόγους στο σχέδιαγραμμα,
έγινε σμίκρυνση, κατά ποσοστό **56%**



Ανήκει στο αριθμ. 4968/11/9/2009 έγγραφο του Δασαρχείου Κορινθίου

ΤΟΠΟΓΡΑΦΙΚΟ ΔΙΑΓΡΑΜΜΑ ΚΛΙΜΑΚΑΣ 1:500 ΣΤΟ ΟΠΟΙΟ
ΦΑΙΝΕΤΑΙ ΤΟ ΤΜΗΜΑ ΔΑΣΟΥΣ ΧΑΛΕΠΙΟΥ ΠΕΥΚΗΣ ΓΙΑ ΤΟ ΟΠΟΙΟ ΙΣΧΥΕΙ
ΠΑΡΑΧΩΡΗΤΗΡΙΟ ΤΟΥ Υ.Γ.
ΠΟΥ ΕΚΧΕΡΣΘΗΚΕ ΑΠΟ ΤΟΝ ΠΑΠΑΔΗΜΗΤΡΙΟΥ ΧΡΗΣΤΟ ΤΟΥ ΚΩΝ/ΝΟΥ ΚΑΤΟΙΚΟ
ΑΘΗΝΩΝ ΚΑΙ Η ΟΠΟΙΑ ΒΡΙΣΚΕΤΑΙ ΣΤΗΝ Δ.Θ.ΚΙΟΥΣΙ - ΜΑΣΙΑΡΙ ΠΕΡΙΦ. ΤΟΥ ΔΗΜΟΥ
ΑΓΩΝ ΘΕΟΔΩΡΩΝ.

ΕΜΒΑΔΟΝ ΕΠΙΔΙΚΗΣ ΕΚΤΑΣΗΣ: 1000,00 Τ.Μ.

ΟΡΘΟΓΩΝΙΚΕΣ ΣΥΝΤΕΤΑΓΜΕΝΕΣ ΚΟΡΥΦΩΝ
(Σύστημα αναφοράς συντεταγμένων Κρατικό
Δίκτυο ΕΓ.Σ.Δ. 87 Datum: GRS '80)

A 423728.5820 4200068.0230
B 423718.3240 4200045.2240
Γ 423681.8460 4200061.6370
Δ 423692.1040 4200084.4350

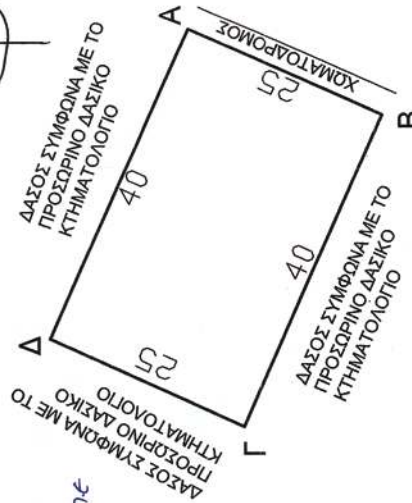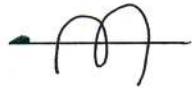

Αντικ στην αριθμ. 26.538/Ε
18.2.10 ... ΤΗΣ Δ/ΝΤΗΣ
Δασών Ν. Κορινθίας



Αριθμ. 2717 π.ε.

(3)

Κήρυξη έκτασης ως αναδασωτέας εμβαδού 150,16 τετρ. μέτρων, στη θέση «Γλυκιά Ζωή» περιφέρειας Δήμου Αγίων Θεοδώρων του Νομού Κορινθίας, λόγω εκχέρσωσης.

Ο ΓΕΝΙΚΟΣ ΓΡΑΜΜΑΤΕΑΣ ΠΕΡΙΦΕΡΕΙΑΣ
ΠΕΛΟΠΟΝΝΗΣΟΥ

Έχοντας υπόψη:

1. Τις διατάξεις:

α) Του Ν. 2503/1997 «Διοίκηση, οργάνωση, στελέχωση της Περιφέρειας, ρύθμιση θεμάτων για την Τοπική Αυτοδιοίκηση και άλλες διατάξεις».

β) Του Ν. 3200/1955 «Περί διοικητικής αποκέντρωσης» όπως τροποποιήθηκε και συμπληρώθηκε με το Ν.Δ. 532/1970 και μεταγενέστερες διατάξεις.

γ) Της παρ. 1 του άρθρου 24 και της παρ. 3 του άρθρου 117 του Συντάγματος της χώρας μας.

δ) Του Ν. 998/1979 «Περί προστασίας των δασών και των δασικών εν γένει εκτάσεων της χώρας» και συγκεκριμένα των άρθρων 38 και 41, σε συνδυασμό με τις παρ. 1 και 3α άρθρου 3 και τις παρ. 1ε, 2γ και 2στ άρθρου 4 του ιδίου Νόμου, όπως τροποποιήθηκε με το Ν. 3208/03 «Περί προστασίας των δασικών οικοσυστημάτων, κατάρτισης δασολογίου, ρύθμισης εμπραγμάτων δικαιωμάτων επί δασών και δασικών εν γένει εκτάσεων και άλλες διατάξεις».

2. Τις διαταγές του Υπουργείου Γεωργίας: α) 160417/1180/8-7-80, β) 182447/3049/24-8-80.

3. Την υπ' αριθ. 5098/10-9-2009 πρόταση του Δασαρχείου Κορίνθου μετά την από 6-4-2009 Έκθεση Φωτοερμηνείας της Δασολόγου Δασαρχείου Κορίνθου Βασιλικής Κουλού και την από 23-6-2009 Έκθεση Αυτοψίας της Δασοπόνου του ιδίου Δασαρχείου Θέης Μακρή, σύμφωνα με τις οποίες η αναφερόμενη στο θέμα έκταση εμβαδού 150,16 τετρ. μέτρων, εκχερσώθηκε παράνομα και χωρίς την άδεια της αρμόδιας Δασικής Αρχής μετά το έτος 1960 από την Λούβη Μαρία του Παναγιώτη, κάτοικο Αγ. Βαρβάρας Νομού Αττικής, ενώ αποτελούσε τμήμα ευρύτερου δάσους Χαλεπίου Πεύκης με συγκόμωση ανωρόφου να υπερβαίνει τα πενήντα εκατοστά (0.50) και με υπόροφο αείφυλλα πλατύφυλλα με συ-

γκόμωση μεγαλύτερη από πενήντα εκατοστά (0.50) και συνεπώς επιβάλλεται η κήρυξη της ως αναδασωτέας, αποφασίζουμε:

Κηρύσσουμε αναδασωτέα τη Δημόσια δασική έκταση κατά την έννοια του Ν. 998/79 (παρ. 1 και 3α άρθρου 3) όπως τροποποιήθηκε με το Ν. 3208/03, η οποία βρίσκεται στη θέση «Γλυκιά Ζωή» περιφέρειας Δήμου Αγίων Θεοδώρων του Νομού Κορινθίας, όπως αυτή αποτυπώνεται με τα στοιχεία Α, Β, Γ, Δ, Ε, Ζ, Η, Θ, Ι, Α στο από 11-9-2008 συνημμένο Τοπογραφικό Διάγραμμα κλίμακας 1:100, με εμβαδόν 150,16 τετρ. μέτρα, εντοπίζεται σε Απόσπασμα του υπ' αριθ. 416 197 Ορθοφωτοχάρτη έτους 1996-97 με κλίμακα 1:5.000, οριοθετείται με τη χρήση συντεταγμένων στο Ε.Γ.Σ.Α. '87, ως εξής:

Σημείο Α:	X=416976.28	Y=4197387.11
» Β:	X=416985.86	Y=4197387.02
» Γ:	X=416985.44	Y=4197384.18
» Δ:	X=416983.52	Y=4197371.23
» Ε:	X=416982.60	Y=4197371.36
» Ζ:	X=416980.12	Y=4197371.71
» Η:	X=416973.09	Y=4197372.69
» Θ:	X=416973.59	Y=4197375.90
» Ι:	X=416974.38	Y=4197375.76

και συνορεύει:

ΒΟΡΕΙΑ: Με δάσος.

ΝΟΤΙΑ: Με εκχερσωμένο δάσος.

ΑΝΑΤΟΛΙΚΑ: Με λωρίδα δάσους και πέραν αυτής με οδό.

ΔΥΤΙΚΑ: Με δάσος σύμφωνα με το Προσωρινό Δασικό Κτηματολόγιο περιοχής Αγ. Θεοδώρων, όπου σύνταξε η Δασοπόνος του Δασαρχείου Κορίνθου Θέη Μακρή και θεώρησε ο Δασάρχης, με σκοπό την επανεγκατάσταση με φυσική ή τεχνητή αναγέννηση της δασικής βλάστησης που καταστράφηκε από την εκχέρσωση.

Η απόφαση αυτή να δημοσιευθεί στην Εφημερίδα της Κυβερνήσεως.

Τρίπολη, 18 Φεβρουαρίου 2010

Ο Γενικός Γραμματέας Περιφέρειας
ΦΩΤΙΟΣ ΧΑΤΖΗΜΙΧΑΛΗΣ

Αριθμ. 15454/1840

(4)

Επικύρωση καθορισμού οριογραμμών τμήματος υδατορέματος στα όρια της ιδιοκτησίας Άννας Κατσικά στο Δ.Δ. Επτάλοφος Δήμου Παρνασσού Ν. Φωκίδας.

Η ΓΕΝΙΚΗ ΓΡΑΜΜΑΤΕΑΣ ΠΕΡΙΦΕΡΕΙΑΣ
ΣΤΕΡΕΑΣ ΕΛΛΑΔΑΣ

Έχοντας υπόψη:

1. Τις διατάξεις του άρθρου 6 του Ν. 880/1979 (ΦΕΚ 58Α), όπως τροποποιήθηκε με το άρθρο 5 του Ν. 3010/2002 (ΦΕΚ 91Α).

2. Τις διατάξεις του Ν. 1558/1985 (ΦΕΚ 137Α) «Κυβέρνηση και Κυβερνητικά όργανα».

3. Τις διατάξεις του Ν. 1622/1986 (ΦΕΚ 92Α) «Τοπική Αυτοδιοίκηση - Περιφερειακή Ανάπτυξη και δημοκρατικός προγραμματισμός».

4. Τις διατάξεις του Ν. 2503/1997 (ΦΕΚ 107Α) «Διοίκηση, οργάνωση, στελέχωση της Περιφέρειας, ρύθμιση θεμάτων για την τοπική αυτοδιοίκηση και άλλες διατάξεις».

5. Την αρ. 3009/11-11-2004 απόφαση του Γενικού Γραμματέα Περιφέρειας Στερεάς Ελλάδας με την οποία ορίζεται η υπηρεσία μας αρμόδια για τα θέματα οριοθέτησης των υδατορεμάτων.

6. Την αρ. 11090/1073/11-2-09 (ΦΕΚ 346/Β) απόφαση του Γενικού Γραμματέα Περιφέρειας Στερεάς Ελλάδας με την οποία εγκρίθηκε η εξακολούθηση ισχύος της αρ. 2909/31-5-2007 (ΦΕΚ 993Β) απόφασης για «Παροχή εξουσιοδότησης του δικαιώματος υπογραφής «Με εντολή Γενικού Γραμματέα Περιφέρειας Στερεάς Ελλάδας» στον Γενικό Διευθυντή της Περιφέρειας στον Προϊστάμενο της Δ/νσης Περιβάλλοντος και Χωροταξίας και στους Προϊσταμένους των Τμημάτων αυτής».

7. Την αρ. 3427/11-8-09 απόφαση της Δ/νσης Τεχνικών Υπηρεσιών Ν. Α. Φωκίδας με την οποία καθορίστηκαν οριογραμμές στα όρια της ιδιοκτησίας Άννας Κατσικά στο Δ. Δ. Επτάλοφος Δήμου Παρνασσού.

8. Την αρ. 37/2009 απόφαση του Δημοτικού Συμβουλίου Δήμου Παρνασσού (θετική γνωμοδότηση).

9. Την αρ. 14029/732/26-2-2010 απόφαση της Δ/νσης Δημοσίων Έργων Περιφέρειας Στερεάς Ελλάδας με την οποία εγκρίθηκε η υδραυλική μελέτη της τεχνικής έκθεσης βάσει της οποίας καθορίστηκαν οι οριογραμμές υδατορέματος στα όρια της ιδιοκτησίας Άννας Κατσικά στο Δ. Δ. Επτάλοφος Δήμου Παρνασσού Ν. Φωκίδας, αποφασίζουμε:


Επικυρώνουμε τον καθορισμό των οριογραμμών τμήματος υδατορέματος στα όρια της ιδιοκτησίας Άννας Κατσικά στο Δ.Δ. Επτάλοφος Δήμου Παρνασσού Ν. Φωκίδας, με τις συντεταγμένες των κορυφών των πολυγωνικών τους γραμμών, όπως αυτές σημειώνονται με μπλε γραμμές στα θεωρημένα από την Δ/νση Τεχνικών Υπηρεσιών Ν. Α. Φωκίδας τοπογραφικό διάγραμμα κλίμακας 1:200 που συνοδεύει την παρούσα και αποτελεί αναπόσπαστο μέρος αυτής.

Η ισχύς της παρούσας αρχίζει από τη δημοσίευσή της στην Εφημερίδα της Κυβερνήσεως.

Η απόφαση αυτή με το συνημμένο της τοπογραφικό διάγραμμα, να δημοσιευθεί στην Εφημερίδα της Κυβερνήσεως.

Λαμία, 2 Μαρτίου 2010

Με εντολή Γενικού Γραμματέα Περιφέρειας
Ο Γενικός Διευθυντής Περιφέρειας
ΠΑΝΑΓΙΩΤΗΣ ΕΥΜΟΡΦΟΠΟΥΛΟΣ

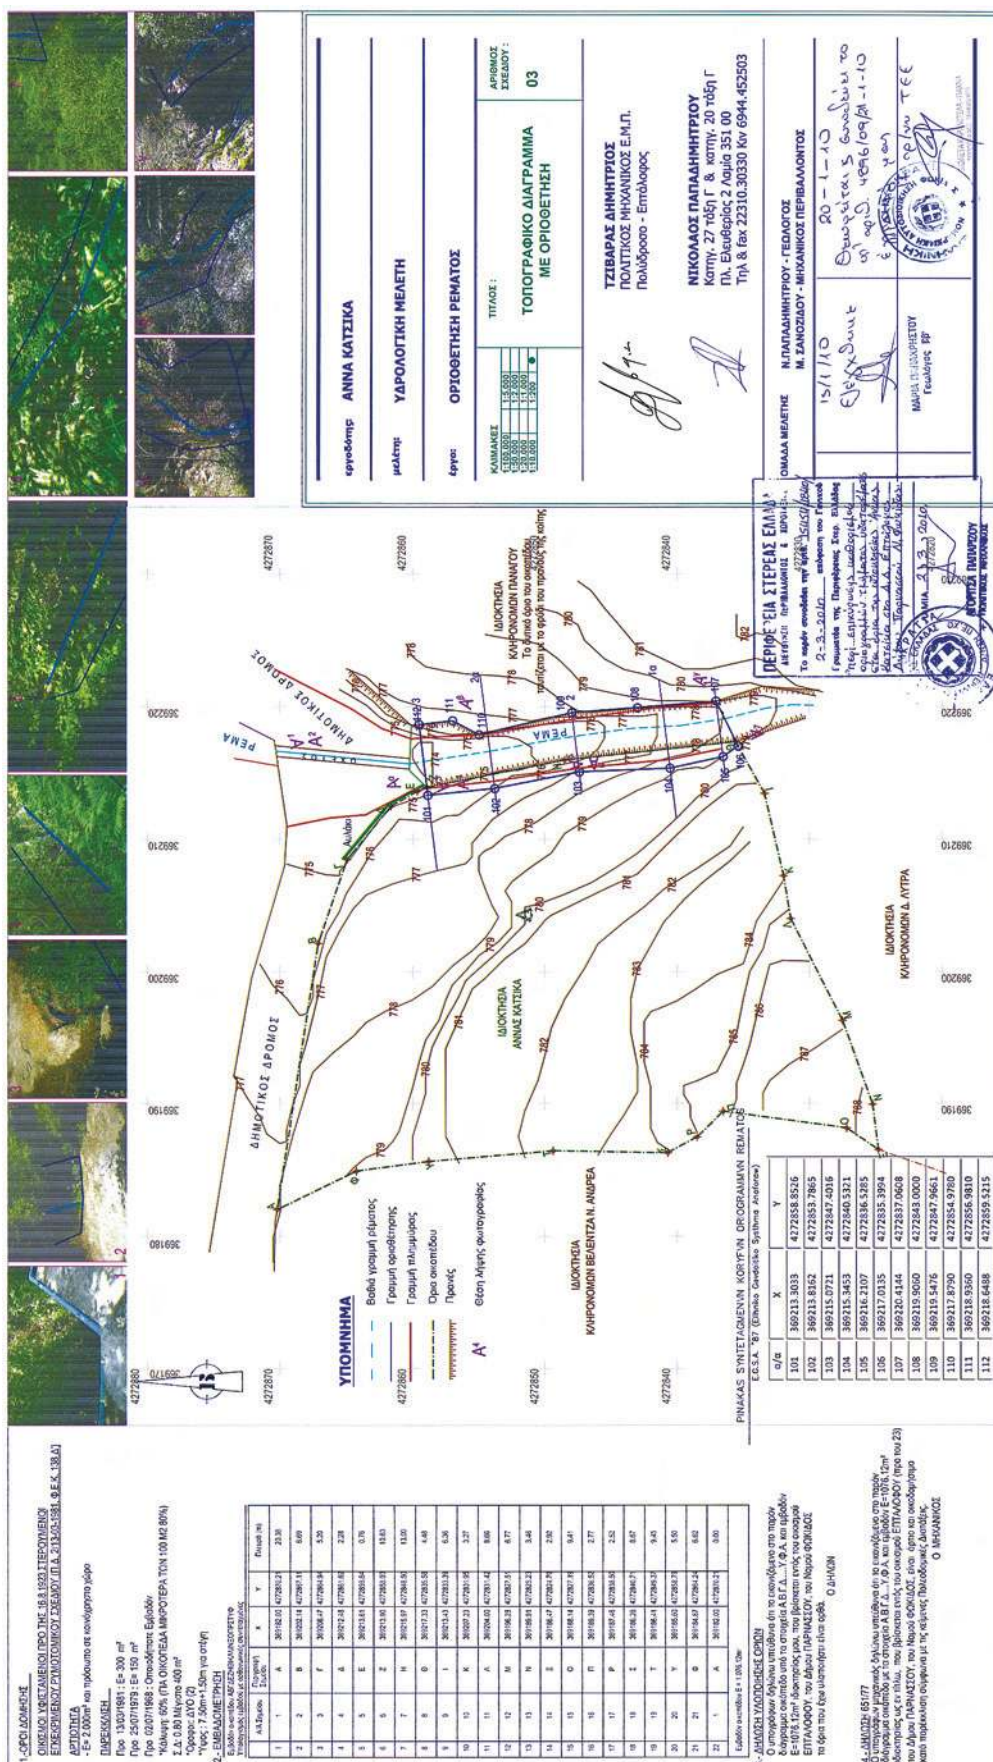

ΕΘΝΙΚΟ ΤΥΠΟΓΡΑΦΕΙΟ
Για τεχνικούς λόγους στο σχεδιάγραμμα,
έγινε σμίκρυνση, κατά ποσοστό **35%**

