



ΕΦΗΜΕΡΙΣ ΤΗΣ ΚΥΒΕΡΝΗΣΕΩΣ

ΤΗΣ ΕΛΛΗΝΙΚΗΣ ΔΗΜΟΚΡΑΤΙΑΣ

ΤΕΥΧΟΣ ΤΕΤΑΡΤΟ

Αρ. Φύλλου 148

29 Μαρτίου 2010

ΠΕΡΙΕΧΟΜΕΝΑ

ΑΠΟΦΑΣΕΙΣ

Καθορισμός ορίων αιγιαλού και παραλίας στην περιοχή «Κάβος Ορυάς» στα όρια του Δήμου Κορώνης Ν. Μεσσηνίας.....	1
Καθορισμός χρήσης παραχωρούμενου ακινήτου στο αγρ/μα Πολυμύλου.....	2

ΑΠΟΦΑΣΕΙΣ

Αριθμ.: 6025/3214	(1)
Καθορισμός ορίων αιγιαλού και παραλίας στην περιοχή «Κάβος Ορυάς» στα όρια του Δήμου Κορώνης Ν. Μεσσηνίας.	

Ο ΓΕΝΙΚΟΣ ΓΡΑΜΜΑΤΕΑΣ ΠΕΡΙΦΕΡΕΙΑΣ ΠΕΛΟΠΟΝΝΗΣΟΥ

Έχοντας υπόψη:

1. Τις διατάξεις του Ν. 2971 /2001 υπό τον τίτλο «Αιγιαλός, παραλία και άλλες διατάξεις» (Φ.Ε.Κ. 285 τ. Α' /19-12-2001).
2. Τις διατάξεις του Ν. 3200/1955 «περί διοικητικής αποκεντρώσεως», όπως τροποποιήθηκαν και ισχύουν σήμερα με τα Ν.Δ. 532/1970, Β.Δ. 704/1970, Β.Δ. 192/1972, Π.Δ. 71/1984, Π.Δ. 347/1966, Ν.2026/1992 και Π.Δ. 97/1993.
3. Τις διατάξεις του άρθρου 19, παράγραφος 5 του Ν. 2344/1995, του άρθρου 52 παράγραφος 6 του Ν. 2218/1994, του άρθρου 4 παράγραφος 7 του Ν. 2240/1994, δυνάμει των οποίων αρμοδιότητες του Υπουργείου Οικονομικών που είχαν μεταβιβαστεί στους ανακλητούς Νομάρχες, είχαν περιέλθει στον Περιφερειακό Διευθυντή, σε συνδυασμό με τις διατάξεις του άρθρου 14 παράγραφος 2 του Ν. 2399/1996, διά των οποίων κατηργήθησαν οι θέσεις Περιφερειακών Διευθυντών και οι αρμοδιότητες αυτών είχαν πλέον περιέλθει στον Γενικό Γραμματέα της Περιφέρειας και ασκούντο από τον Αναπληρωτή Περιφερειακό Διευθυντή.
4. Τις διατάξεις του τετάρτου εδαφίου της παραγράφου 2 του άρθρου 1 και της παραγράφου 6 του ίδιου άρθρου του Ν. 2503/1997 «Διοίκηση, οργάνωση, στελέχωση της Περιφέρειας, ρύθμιση θεμάτων για την Τοπική Αυτοδιοίκηση και άλλες διατάξεις» (ΦΕΚ 107 τ.Α' /1997), συμφώνως προς τις οποίες οι περιφερειακές Υπηρεσίες του Υπουργείου Οικονομικών, οι οποίες συγκροτούσαν, ομού με άλλες, την Περιφερειακή Διοίκηση του Νομού, δεν υπήχθησαν στην ενιαία οργανική μονάδα της Περιφέρειας ούτε καταργήθηκαν, αλλά αποτελούν από 01-09-1997, Υπηρεσίες του Υπουργείου Οικονομικών.

5. Το υπ' αριθμ. Πρωτ. 28979/31-10-1997 έγγραφο της Δ/νσεως Διοικήσεως και Αποκεντρώσεως, συμφώνως προς το οποίο οι αρμοδιότητες του Γενικού Γραμματέως της Περιφέρειας επί θεμάτων αρμοδιότητας του Υπουργείου Οικονομικών, μετεφέρθησαν από 01-09-1997 στον Υπουργό Οικονομικών.

6. Την υπ' αριθμόν 14650/Δ 10685/17-03-2004 (ΦΕΚ 519 τ. Β' /17-03-2004) κοινή απόφαση του Πρωθυπουργού και Υπουργού Οικονομίας και Οικονομικών «περί καθορισμού αρμοδιοτήτων των Υφυπουργών Οικονομίας και Οικονομικών».

7. Τις διατάξεις του Ν. 3220/2004 (ΦΕΚ 15 τ.Α' /2004), ιδία δε εκείνη του άρθρου 46, παράγραφος 21, δυνάμει της οποίας, από 10-4-2004 αρμοδιότητες του Υπουργού Οικονομίας και Οικονομικών, οι οποίες ανήκαν ή είχαν μεταβιβαστεί στους ανακλητούς Νομάρχες μέχρι ενάρεξως λειτουργίας των Νομαρχιακών Αυτοδιοικήσεων και αφορούν θέματα των Υπηρεσιών του Υπουργείου Οικονομίας & Οικονομικών, που εξαιρέθηκαν από την κατάργηση με τις διατάξεις της παραγράφου 2 του άρθρου 39 του Ν. 2218/1994, περιέρχονται στον Γενικό Γραμματέα της οικείας Περιφέρειας, εκτός θεμάτων Υ.Δ.Ε.

8. Την υπ' αριθμ. Πρωτ. 1063649 / 790 / Α0006 / 03-08-2004 απόφαση του Υπουργού Οικονομίας & Οικονομικών, ιδίως δε την περίπτωση (μβ) του κεφαλαίου (Β) της εν λόγω.

9. Την από 14-04-2009 έκθεση της επιτροπής καθορισμού των ορίων αιγιαλού και παραλίας, η οποία συγκροτήθηκε κατά την πρόβλεψη του άρθρου 3 του Ν. 2971 / 2001 δυνάμει της αποφάσεως υπ' αριθμ. Πρωτ. 535958/12237/01-09-2008 του Γενικού Γραμματέα Περιφέρειας Πελοποννήσου, που καθόρισε τα όρια αιγιαλού και παραλίας στην περιοχή του θέματος, επί του από Μαρτίου 2009 τοπογραφικού διαγράμματος μιας πινακίδας (1) πινακίδας που συνέταξε ο Τοπογράφος Μηχανικός Παναγιωτόπουλος Νικήτας, ήλεγξε η Τοπογράφος Μηχανικός της Κτηματικής Υπηρεσίας Τζώρτζη Καλλιόπη και θεώρησε ο Προϊστάμενος της ίδιας Υπηρεσίας Βλάχος Γεώργιος, είναι δε κλίμακας 1:500.

10. Την σύμφωνη γνώμη του αρμοδίου γνωμοδοτικού οργάνου, Γενικού Επιτελείου Ναυτικού/Δ/νση Α2/Τμήμα Ιε, όπως αυτή έχει διατυπωθεί, διά του υπ' αριθ. Πρωτ. Φ.544.5/2/10/Σ.6008/18-01-2010 εγγράφου του.

11. Το υπ' αριθμ. Πρωτ. 40/27-07-2004 έγγραφο της Γενικής Γραμματείας της Κυβέρνησης, αναφορικάς προς τις προϋποθέσεις του άρθρου 9 παρ. 1 του Ν. 2971/2001, επί των οποίων γίνεται μνεία των εξής:

α) Για την διαμόρφωση της ακτής, όπως αυτή προκύπτει από τα οικεία διαγράμματα και όπως έγινε αντιληπτή από τα μέλη της επιτροπής κατά τον χρόνο της

αυτοψίας, διαπιστώνεται ότι πρόκειται περί βραχώδους ακτής, μέσου πλάτους περίπου 10,00 μέτρων. Σε επαφή με την ακτή υπάρχουν βραχώδη εδάφη με μεγάλη κλίση πάνω από 60% αποτελούμενα από έντονη χαμηλή θαμνώδη βλάστηση από κέδρους σχίνα και πουρνάρια.

β) Η ακτή εκτίθεται σε ανατολικούς, βορειοανατολικούς και νοτιοανατολικούς ανέμους.

γ) Δεν υπάρχουν ιδιαιτέρως καταγεγραμμένοι παράκτιοι φυσικοί πόροι, ούτε ακραία πορίσματα εκτίμησης μετεωρολογικών στοιχείων στην υπό καθορισμό περιοχή.

δ) Η μορφολογία του πυθμένα όπως παρατηρείται από την ακτή φαίνεται βραχώδης. Ο τομέας ανάπτυξης του κυματισμού είναι κατά κύριο λόγο κάθετος προς την ακτή.

ε) Στην υπό μελέτη περιοχή δεν υπάρχει εγκεκριμένο σχέδιο πόλεως ούτε κάποιο δημόσιο κτήμα.

στ) Η περιοχή δεν τελεί υπό κτηματογράφηση κατά τις διατάξεις του Ν. 2308/1995, Ν. 2664/1998 και Ν. 3127/2003.

ζ). Το προ της υπό καθορισμόν περιοχής ανάπτυγμα ανοικτής θαλάσσης είναι μεγάλο, αποφασίζουμε:

Την επικύρωση της από 14-04-2009 έκθεσης της επιτροπής του άρθρου 3 του Ν. 2971/2001, καθώς και του από Μαρτίου 2009 τοπογραφικού διαγράμματος μίας (1) πινακίδας, που συντάξε ο Τοπογράφος Μηχανικός Παναγιωτόπουλος Νικήτας ήλεγξε η Τοπογράφος Μηχανικός της Κτηματικής Υπηρεσίας Τζώρτζη Καλλιόπη και θεώρησε ο Προϊστάμενος της ίδιας Υπηρεσίας Βλάχος Γεώργιος κλίμακας 1:500, το οποίο τη συνοδεύει, καθοριζόμενων τοιούτοτρόπως:

1ον. Δημιουργία γραμμής αιγιαλού, υπό στοιχεία διαγράμματος Α1, Α2, Α3, Α4, Α5, Α6, Α7, Α8, Α9, Α10, Α11, Α12 δώδεκα (12) συνολικώς σημείων.

2ον. Δημιουργία ζώνης παραλίας, υπό στοιχεία διαγράμματος Π1, Π2, Π3, Π4, Π5 Π6, Π7, Π8, Π9, Π10, Π11, Π12 δώδεκα (12) συνολικώς σημείων. Το εύρος της δημιουργούμενης ζώνης παραλίας ανέρχεται σε δέκα (10) μέτρα.

Δεν διαπιστώθηκε η ύπαρξη παλαιού αιγιαλού, σύμφωνα με τις προβλέψεις των άρθρων 5 και 6 του Ν. 2971/2001 και της Γνωμοδότησης υπ' αριθμ. 207/2001 του Νομικού Συμβουλίου του Κράτους.

Η απόφαση αυτή μαζί με τα προαναφερόμενα, έκθεση και διάγραμμα, να δημοσιευθούν στην Εφημερίδα της Κυβερνήσεως.

Καλαμάτα, 24 Φεβρουαρίου 2010

Ο Γενικός Γραμματέας Περιφέρειας
ΦΩΤΙΟΣ ΧΑΤΖΗΜΙΧΑΛΗΣ

ΕΚΘΕΣΗ ΕΠΙΤΡΟΠΗΣ ΚΑΘΟΡΙΣΜΟΥ ΟΡΙΩΝ
ΑΙΓΙΑΛΟΥ ΚΑΙ ΠΑΡΑΛΙΑΣ

προ ιδιοκτησίας Λαμπρόπουλου Ευγένιου στην
περιοχή «Κάβος Ορυάς», στα όρια
Δήμου Κορώνης Ν. Μεσσηνίας.

Η κάτωθι υπογεγραμμένη επιτροπή, αρμόδια για τον διοικητικό καθορισμό ορίων αιγιαλού και παραλίας, σύμφωνα με το άρθρο 3 του Ν.2971/2001 «Αιγιαλός, παραλία και άλλες διατάξεις», συγκροτηθείσα δυνάμει της αποφάσεως υπ'αριθμ. Πρωτ. 535958/12237/01-09-2008 του Γενικού Γραμματέα Περιφέρειας Πελοποννήσου, και αποτελείται από τους:

1. Κύρκο Ιωάννη, Πολιτικό Υπομηχανικό, Αναπληρωτή Προϊστάμενο επειδή απουσιάζει ο Προϊστάμενος της Κτηματικής Υπηρεσίας Ν. Μεσσηνίας.

2. Σαλβάνο Αριστοτέλη, Πλοίαρχο Λ.Σ., Κεντρικό Λιμενάρχη Καλαμάτας.

3. Τζώρτζη Καλλιόπη, Αγρονόμο και Τοπογράφο Μηχανικό, υπάλληλο της Κτηματικής Υπηρεσίας Ν. Μεσσηνίας.

Δεν παρευρέθη το 4^ο και 5^ο μέλος της επιτροπής.

Συνήλθε σήμερα 14 Απριλίου 2009, ημέρα Τρίτη στην περιοχή του θέματος,, προκειμένου να εξετάσει το θέμα του καθορισμού ορίων αιγιαλού και παραλίας στην περιοχή, συγκληθείσα σχετικώς διά του υπ' αριθμ. Πρωτ.1136/325/10-04-2009 εγγράφου της Κτηματικής Υπηρεσίας Ν.Μεσσηνίας.

Αφού έλαβε υπόψη:

α). Τις διατάξεις του Ν.2971/2001 με τίτλο «Αιγιαλός παραλία και άλλες διατάξεις», διά των οποίων αντικατεστάθησαν οι διατάξεις του Α.Ν. 2344/1940.

β). Το από Μαρτίου 2009 τοπογραφικό διάγραμμα που συντάξε ο Τοπογράφος Μηχανικός Παναγιωτόπουλος Νικήτας, το οποίο ήλεγξε η Τοπογράφος Μηχανικός της Κτηματικής Υπηρεσίας Τζώρτζη Καλλιόπη και θεώρησε ο Προϊστάμενος της Κτηματικής Υπηρεσίας Βλάχος Γεώργιος την 14η Απρίλη 2009, αποτελούμενο από μία πινακίδα, είναι δε κλίμακας 1:500.

γ). Την περί αιγιαλού και παραλίας δικαστική και διοικητική νομολογία, καθ'ην έκταση είναι γνωστές στην επιτροπή.

ε). Την διαμόρφωση της ακτής, όπως αυτή προκύπτει από τα οικεία διαγράμματα και όπως έγινε αντιληπτή από τα μέλη της επιτροπής κατά τον χρόνο της αυτοψίας. Πρόκειται περί βραχώδους ακτής, μέσου πλάτους περίπου 10,00 μέτρων. Σε επαφή με την ακτή υπάρχουν βραχώδη εδάφη με μεγάλη κλίση πάνω από 60% αποτελούμενα από έντονη χαμηλή θαμνώδη βλάστηση από κέδρους σχίνα και πουρνάρια. Η ακτή εκτίθεται σε ανατολικούς, βορειοανατολικούς και νοτιοανατολικούς ανέμους. Δεν υπάρχουν ιδιαιτέρως καταγεγραμμένοι παράκτιοι φυσικοί πόροι, ούτε ακραία πορίσματα εκτίμησης μετεωρολογικών στοιχείων στην υπό καθορισμό περιοχή. Η μορφολογία του πυθμένα όπως παρατηρείται από την ακτή φαίνεται βραχώδης. Ο τομέας ανάπτυξης του κυματισμού είναι κατά κύριο λόγο κάθετος προς την ακτή. Στην υπό μελέτη περιοχή δεν υπάρχει εγκεκριμένο σχέδιο πόλεως ούτε κάποιο δημόσιο κτήμα. Η περιοχή δεν τελεί υπό κτηματογράφηση κατά τις διατάξεις του Ν. 2308/1995, Ν. 2664/1998 και Ν. 3127/2003.

στ). Το γεγονός ότι το προ της υπό καθορισμόν περιοχής ανάπτυγμα ανοικτής θαλάσσης είναι μεγάλο.

ζ). Την από 24-03-2009 αίτηση του Λαμπρόπουλου Ευγένιου προς π'ν Κτηματική Υπηρεσία Ν. Μεσσηνίας με αίτημα τον εν λόγω διοικητικό καθορισμό οριογραμμών αιγιαλού και παραλίας.


η). Την εισήγηση του Προέδρου της Επιτροπής και πρώτου μέλους της επιτροπής Γ. Κύρκου.


ΑΠΟΦΑΣΙΖΕΙ

όπως εισηγηθεί κατ' αρχήν 1ον. Τον επί του ως άνω διαγράμματος διαγράμματος καθορισμό της γραμμής του αιγιαλού, σύμφωνα με τις αρχικές επί του εδάφους διαπιστώσεις, με κόκκινη πολυγωνική γραμμή Α1, Α2, Α3, Α4, Α5, Α6, Α7, Α8, Α9, Α10, Α11, Α12, δώδεκα (12) συνολικώς σημείων.

2^ο. Την δημιουργία ζώνης παραλίας, ανάντη της γραμμής αιγιαλού και σε συνέχεια αυτής με ενιαίο εύρος δέκα μέτρων, με κίτρινη πολυγωνική γραμμή Π1, Π2, Π3, Π4, Π5, Π6, Π7, Π8, Π9, Π10, Π11, Π12 δώδεκα (12) συνολικώς σημείων.


Η Επιτροπή
ΙΩΑΝΝΗΣ ΚΥΡΚΟΣ
Α. ΣΑΛΒΑΝΟΣ
ΚΑΛΛΙΟΠΗ ΤΖΩΡΤΖΗ

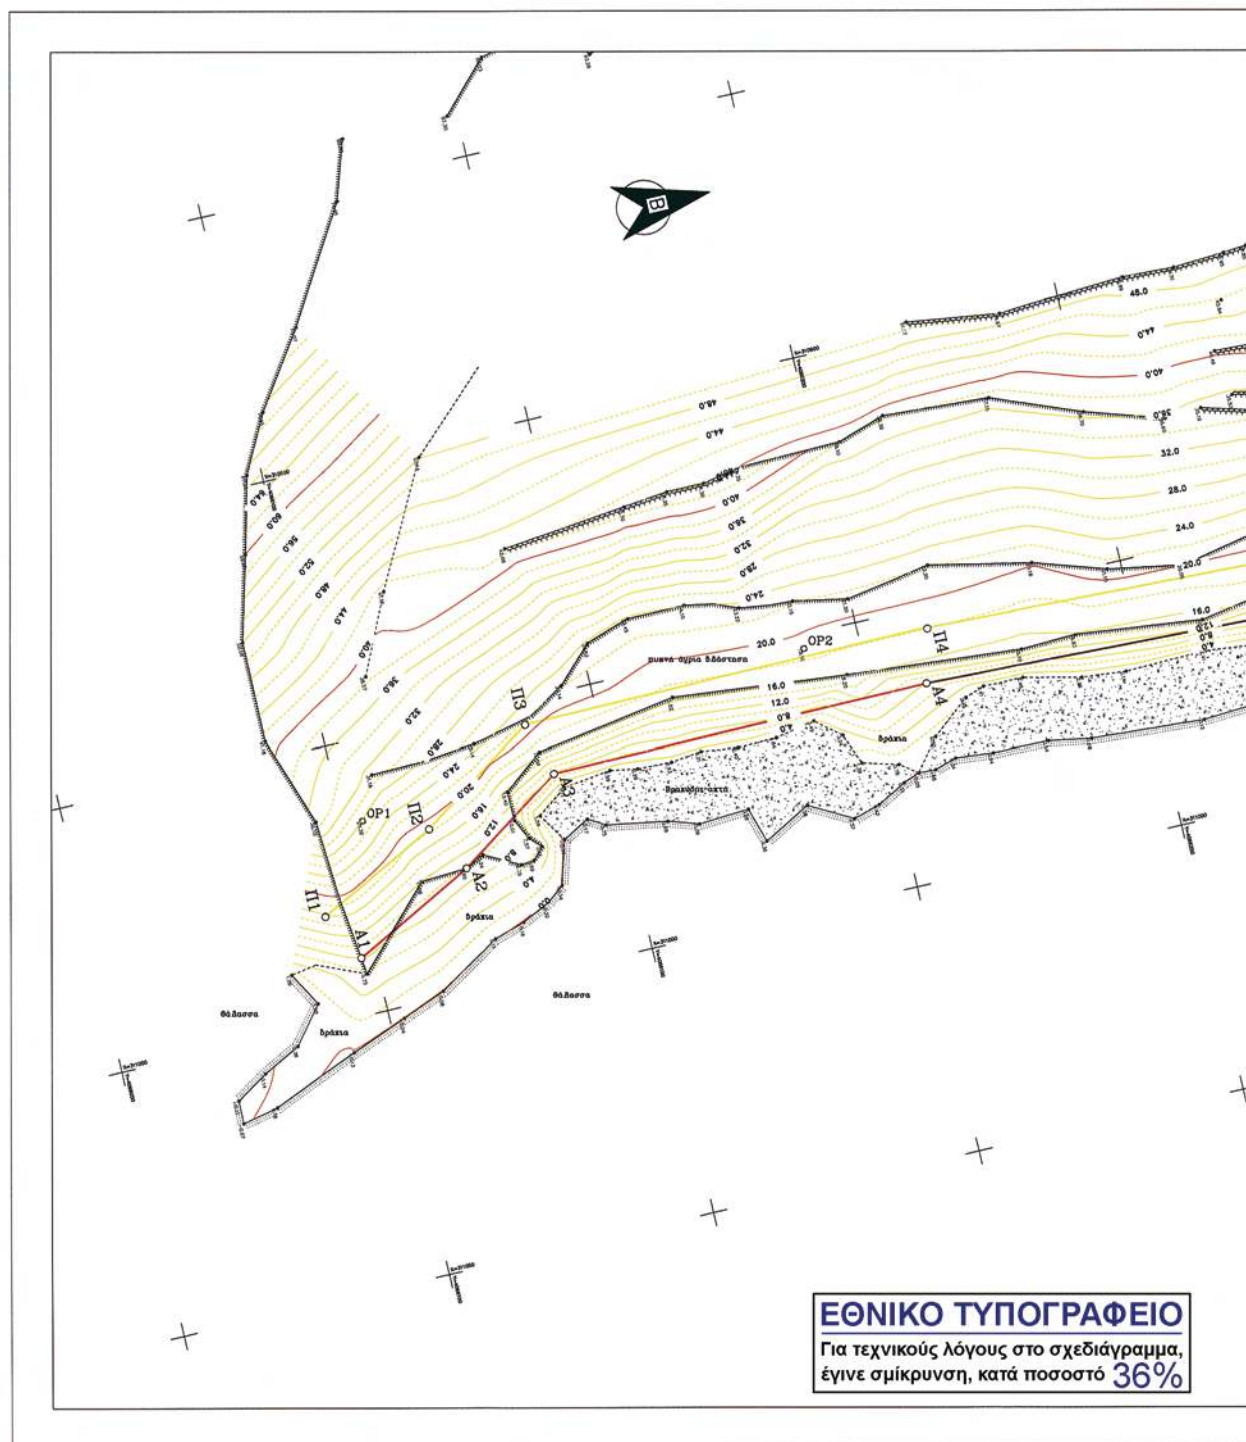

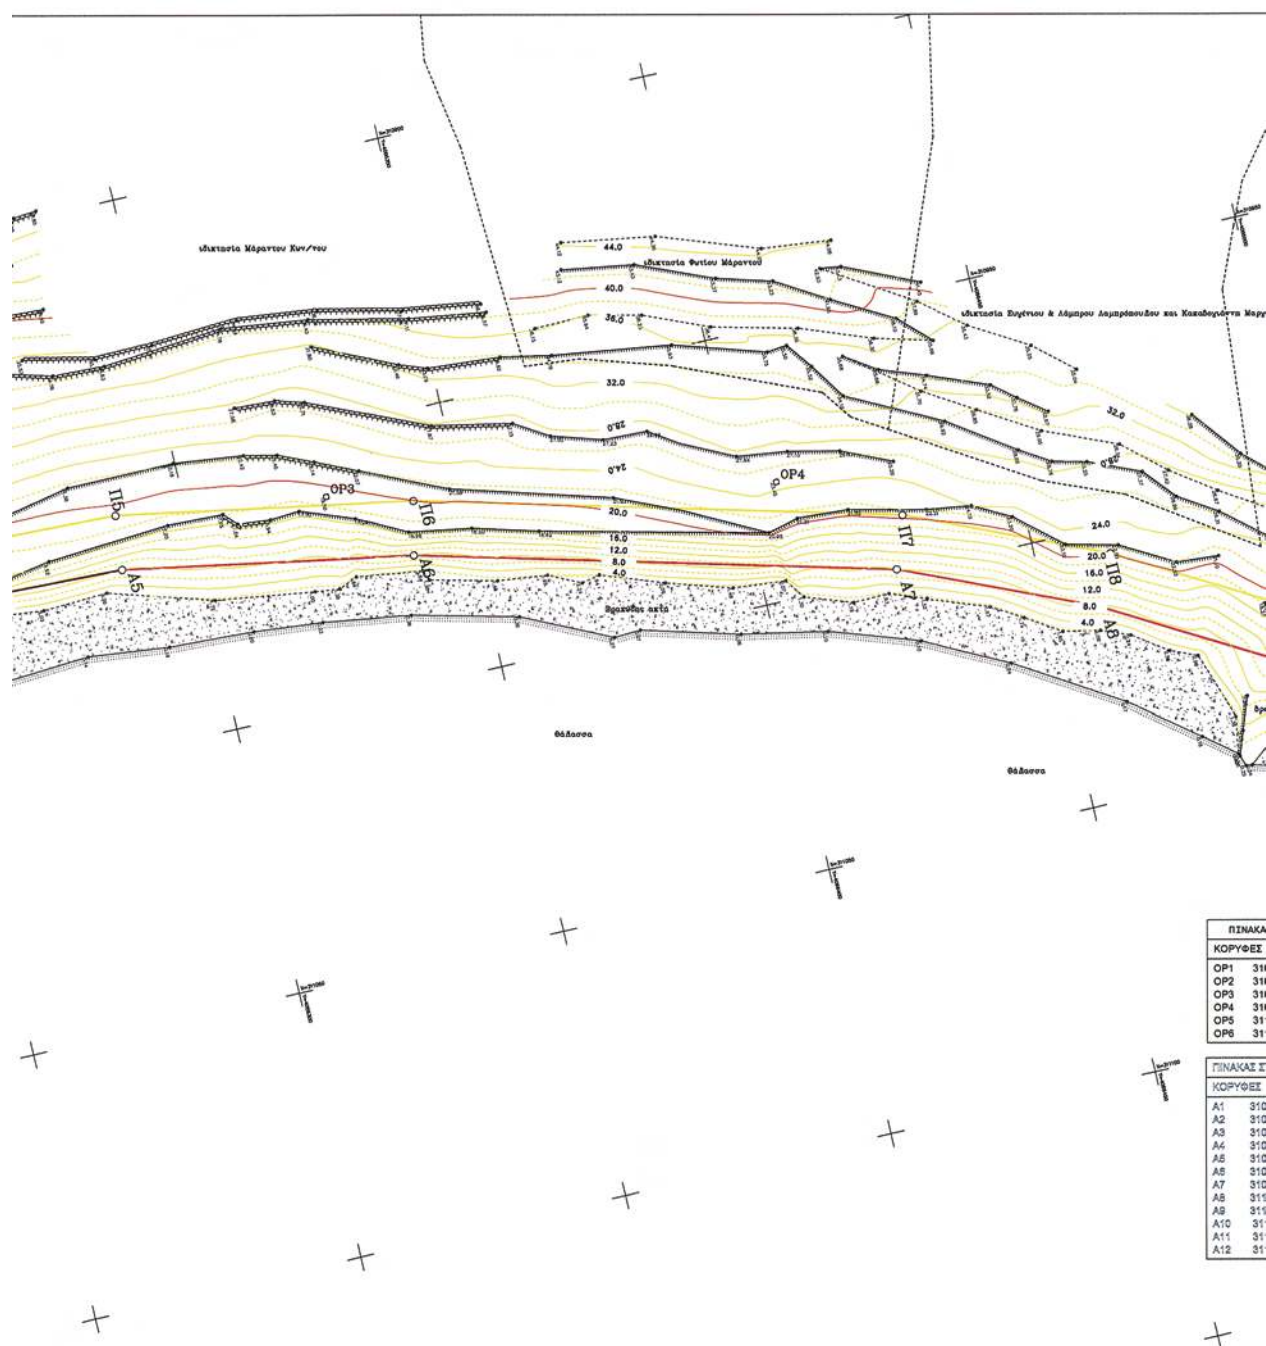

ΠΙΝΑΚΑ ΚΟΡΥΦΕΣ	
OP1	311
OP2	311
OP3	311
OP4	311
OP5	311
OP6	311

ΠΙΝΑΚΑΣ ΚΟΡΥΦΕΣ	
A1	310
A2	310
A3	310
A4	310
A5	310
A6	310
A7	310
A8	315
A9	315
A10	311
A11	311
A12	311

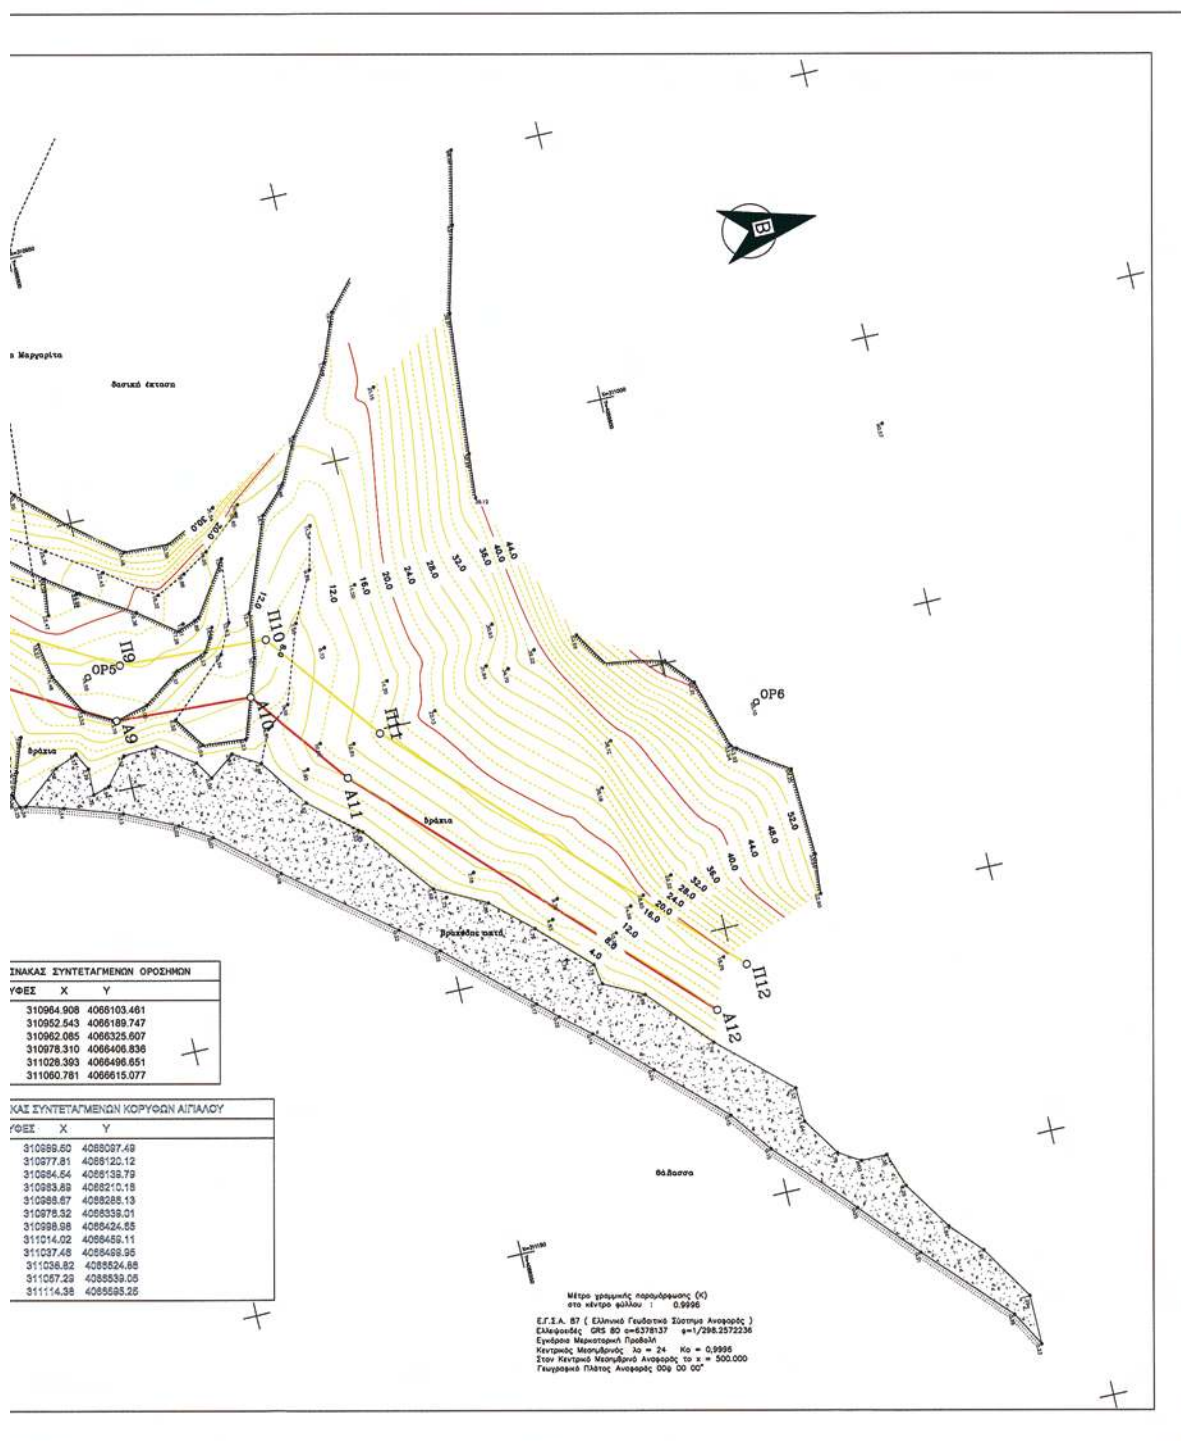

ΔΟΡΥΦΟΡΙΚΗ ΦΩΤΟΓΡΑΦΙΑ ΚΥΜΕ 15.000

ΥΠΟΜΝΗΜΑ ΕΠΙΤΡΟΠΗΣ
(άρθρου 3 Ν.2971/2001)

Το παρόν διάγραμμα συνοδεύει την
απο 14-04-2009 έκθεση
της επιτροπής σιγαλού.

— γραμμή σιγαλού
— γραμμή παραλίας

Καλαμάτα 14-04-2009

1. Κύρκος Ιωάννης
Γεωλόγος Πολιτικός
Μηχανικός ΤΕΔ/Α'

2. Τζαβέλης Α. ΤΑΥΣΑΝΟΣ ΔΣ

3. Τζαβέλης Καλλιόπη
Αρχιτέκτονας & Τοπογράφος Μηχανικός
Π.Ε. 5.Α.Μ. Τ.Ε.Ε. 87448


Ελέγχθηκε κατά το ερμηνεύ
στις 14-04-2009

Τζαβέλης Καλλιόπη
Αρχιτέκτονας & Τοπογράφος Μηχανικός
Π.Ε. 5.Α.Μ. Τ.Ε.Ε. 87448

ΘΕΩΡΗΘΗΚΕ
Ο ΠΡΟΪΣΤΑΜΕΝΟΣ
της Κτηματικής Υπηρεσίας
Ν. Μεσσηνίας
Καλαμάτα 14-04-2009



ΑΠΟΣΤΑΣΜΑ ΔΙΑΓΡΑΜΜΑΤΟΣ ΚΥΜΕ 15000 (1/25000) ΓΥΣ

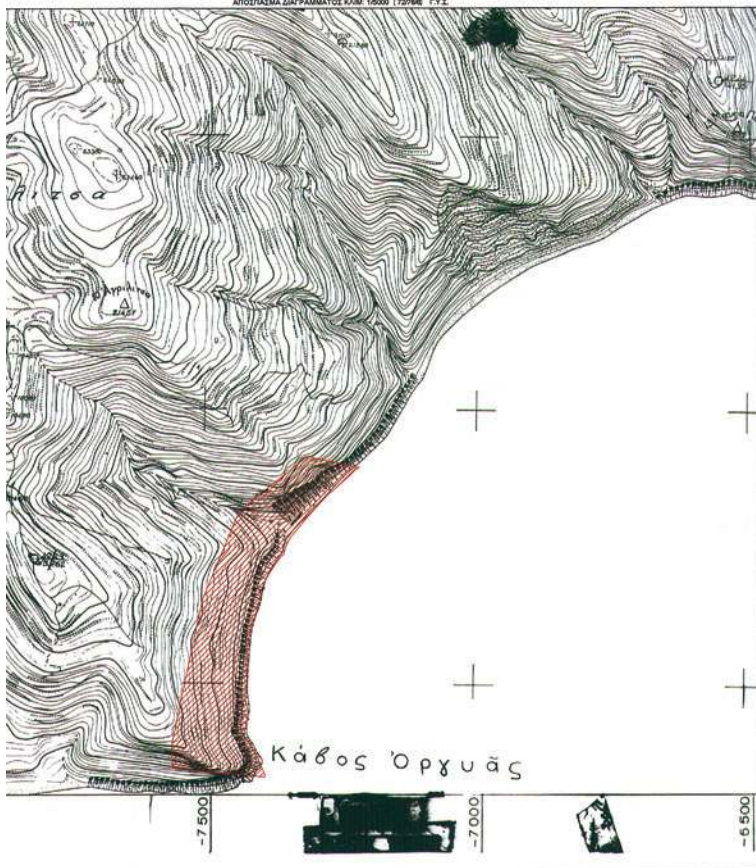ΓΡΑΦΕΙΟ ΜΕΛΕΤΩΝ
ΝΙΚΗΤΑΣ ΠΑΝΑΓΙΩΤΟΠΟΥΛΟΣ

Τοπογράφος Μηχανικός Ε.Μ.Π.
Αριστοτέλους 121 Καλαμάτα
τηλ./fax: 27210 62982/62983 κιν: 6944727422 email: panagnik@hotmail.gr

ΤΟΠΟΓΡΑΦΙΚΟ ΔΙΑΓΡΑΜΜΑ
ΚΑΘΟΡΙΣΜΟΥ ΟΡΙΟΓΡΑΜΜΗΣ ΛΙΓΙΑΛΟΥ & ΠΑΡΑΛΙΑΣ
ΠΕΡΙΟΧΗ "ΚΑΒΟΣ ΟΡΓΥΑΣ" ΔΗΜΟΥ ΚΟΡΩΝΗΣ

Νομός : ΜΕΣΣΗΝΙΑΣ
Δήμος : ΚΟΡΩΝΗΣ Δ.Δ. ΒΑΣΙΛΑΪΤΣΙΟΥ.
Θέση : ΚΑΒΟΣ ΟΡΓΥΑΣ

ΚΛΙΜΑΚΑ 1 : 500

ΗΜΕΡΟΜΗΝΙΑ
ΜΑΡΤΙΟΣ 2009

ΑΡ. ΣΧΕΔΙΟΥ 1

ΣΥΝΤΑΞΗ

ΝΙΚΗΤΑΣ ΧΡ. ΠΑΝΑΓΙΩΤΟΠΟΥΛΟΣ
ΤΟΠΟΓΡΑΦΟΣ ΜΗΧΑΝΙΚΟΣ Ε.Μ.Π.-Τ.Ε.Ε.
ΜΕΛΟΣ Τ.Ε.Ε. ΑΝΩ. ΜΕΤΡΟΥ 96992
ΑΡΙΣΤΟΤΕΛΟΥΣ 121 ΚΑΛΑΜΑΤΑ
ΤΗΛ. & FAX: 02710 62982, 62983 ΚΙΝ. 6944 727422
ΑΦΜ: 073121929 ΔΟΥ: ΚΑΛΑΜΑΤΑΣ

Αριθμ.: 1688

(2)

Καθορισμός χρήσης παραχωρούμενου ακινήτου στο αγρ/μα Πολυμύλου.

Ο ΝΟΜΑΡΧΗΣ ΚΟΖΑΝΗΣ

Έχοντας υπόψη:

1. Το Ν. 1512/11-1-1985 (ΦΕΚ 4Α) για την τροποποίηση και συμπλήρωση πολεοδομικών διατάξεων κ.λ.π. και ειδικότερα το άρθρο 3 παρ. 1 αυτού.

2. Το Ν.1337/12-3-1983 (ΦΕΚ 33Δ/14-3-83) για την επέκταση πολεοδομικών σχεδίων.

3. Το Ν. 360/1976 για την χωροταξία και το περιβάλλον.

4. Το Ν. 1032/1980 για την σύσταση του Υπουργείου Χωροταξίας και Περιβάλλοντος.

5. Την αρ. 79/2009 απόφαση Δημοτικού Συμβουλίου του Δήμου Ελληνσπόντου

6. Το αριθμ. 3485/23-07-2009 γνωμοδότηση για προσδιορισμό χρήσης γης βάσει του άρθρου 3 Ν 1512/85 η οποία εξεδόθη από την Δ/νση Πολεοδομίας και Περιβάλλοντος Κοζάνης.

7. Το α) Ν. 2218/13-6-94 (ΦΕΚ 90 Α/13-6-94) «περί ίδρυσης Νομαρχιακής Αυτ/σης, τροποποίησης κ.λ.π.» όπως συμπληρώθηκε με το Ν.2240/15-9-94 (ΦΕΚ 153 Α/15-9-94) και του Ν. 2307/95 και κωδικοποιήθηκαν με το Π.Δ. 30/96

8. Το αρ. 124332/16-12-97 έγγραφο του Υπουργείου Γεωργίας (Τμήμα Γ και Κ Αποκ/σης).

9. Το γεγονός ότι δεν προκαλεί δαπάνη η υπόψη παραχώρηση σε βάρος του προϋπολογισμού του οικείου Ο.Τ.Α.

10. Τις διατάξεις του Ν. 2503/97 άρθρο 10 παρ. 8 «Διοίκηση, οργάνωση, στελέχωση της Περιφέρειας, ρύθμιση θεμάτων για την τοπική αυτοδιοίκηση και άλλες διατάξεις». αποφασίζουμε:

Τον καθορισμό χρήση γης για τη λειτουργία που γενικά εξυπηρετεί την ίδρυση κτηνοτροφικής μονάδας από τον Χατσίδα Κων/νο του Ιωάννη στο υπ' όψη τεμάχιο με στοιχεία έως Α-Β-Γ-Δ-Ε-Α έκτασης 5.000 τ.μ το οποίο εμπίπτει στο αριθμ. 1930ιζ χερσολείβαδο κοινόχρηστο της Συμπληρωματικής Διανομής αγροκτήματος Πολυμύλου έτους 1964-65 όπως αυτό απεικονίζεται στο αναπόσπαστο με την παρούσα θεωρημένο τοπογραφικό διάγραμμα που μας έστειλε η Δ/νση Τοπογραφικής Κοζάνης με το αριθμ. 893/28-04-2009 έγγραφό της. Η απόφαση αυτή δεν απαλλάσσει τον ενδιαφερόμενο από την υποχρεωτική έκδοση των σχετικών (οικοδομικών) αδειών και την τήρηση της υπ'αριθμ.8340/3591/12-12-1986 απόφασης του ΥΠΕΧΩΔΕ.

Η απόφαση αυτή να δημοσιευθεί στη Εφημερίδα Κυβερνήσεως.

Κοζάνη 24 Φεβρουαρίου 2010

Ο Νομάρχης


ΓΕΩΡΓΙΟΣ ΔΑΚΗΣ



ΕΛΛΗΝΙΚΗ ΔΗΜΟΚΡΑΤΙΑ
 *ΓΡΑΦΕΙΟ ΔΙΟΙΚΗΣΗΣ ΚΟΖΑΝΗΣ
 Δ/ΝΣΗ ΤΟΠΟΓΡΑΦΙΚΗΣ

ΠΟΛΥΜΥΛΟΣ ΚΟΖΑΝΗΣ

ΣΥΜΠΛ/ΚΗ ΔΙΑΝΟΜΗ 1964-65

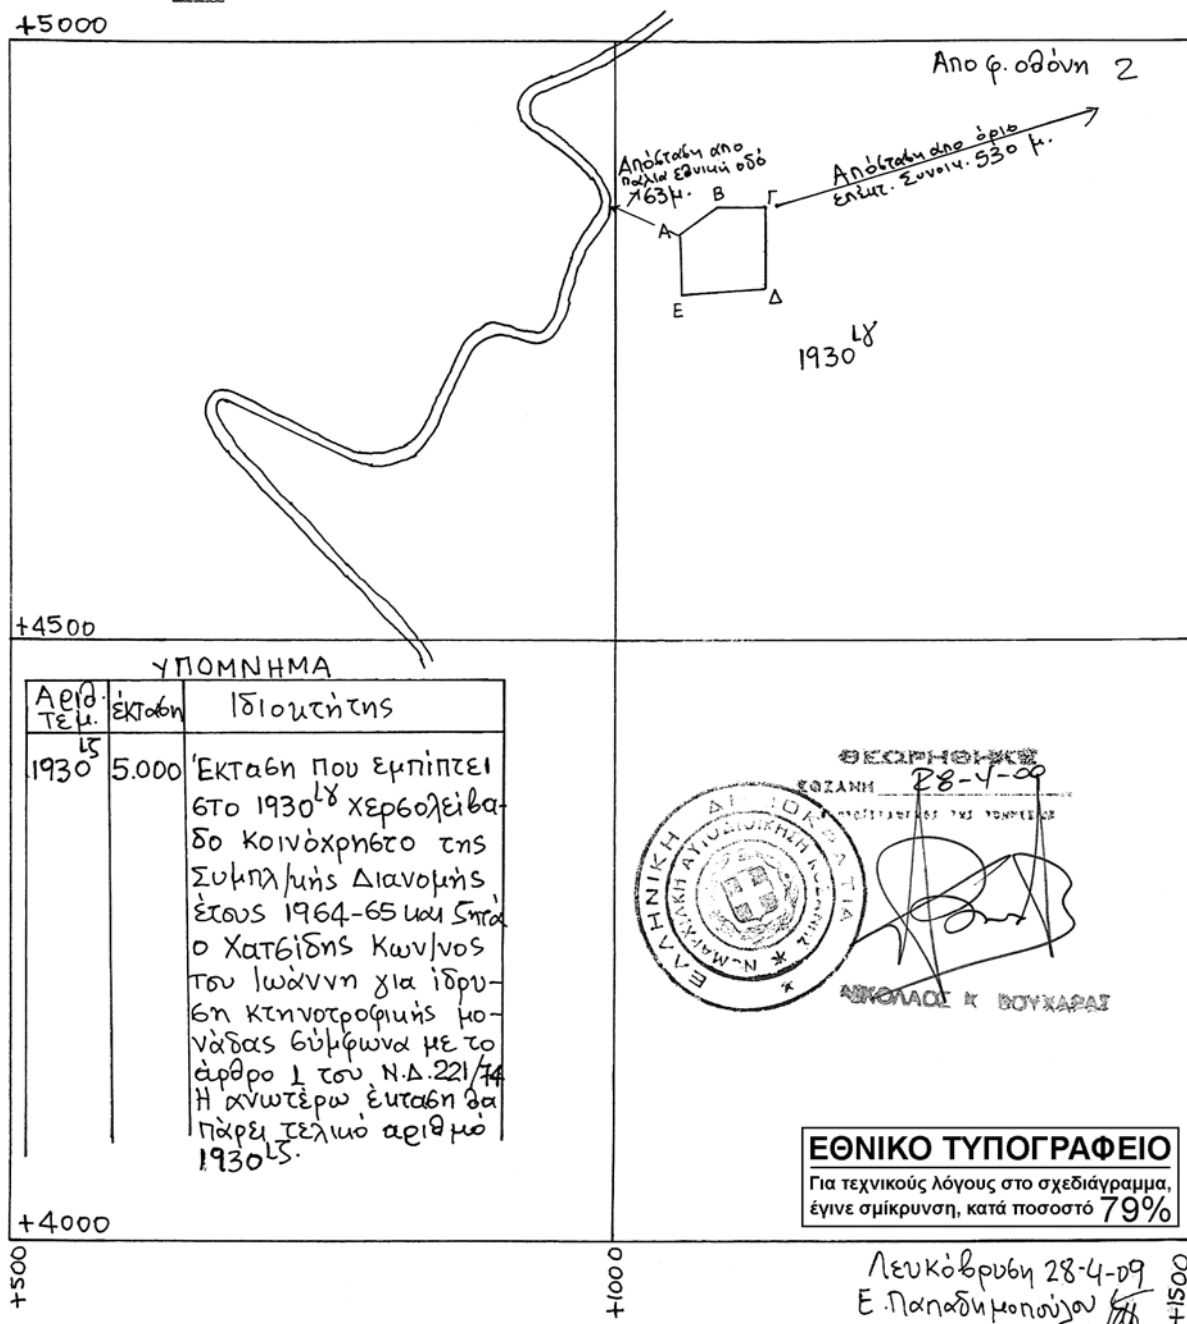
$$K_{AIMA} \approx 1:5000$$


* 0 4 0 0 1 4 8 2 9 0 3 1 0 0 0 0 8 *

ΑΠΟ ΤΟ ΕΘΝΙΚΟ ΤΥΠΟΓΡΑΦΕΙΟ

ΚΑΠΟΔΙΣΤΡΙΟΥ 34 * ΑΘΗΝΑ 104 32 * ΤΗΛ. 210 52 79 000 * FAX 210 52 21 004
ΗΛΕΚΤΡΟΝΙΚΗ ΔΙΕΥΘΥΝΣΗ: <http://www.et.gr> – e-mail: webmaster.et@et.gr