



ΕΦΗΜΕΡΙΣ ΤΗΣ ΚΥΒΕΡΝΗΣΕΩΣ

ΤΗΣ ΕΛΛΗΝΙΚΗΣ ΔΗΜΟΚΡΑΤΙΑΣ

ΤΕΥΧΟΣ ΤΕΤΑΡΤΟ

Αρ. Φύλλου 153

30 Μαρτίου 2010

ΠΕΡΙΕΧΟΜΕΝΑ

ΑΠΟΦΑΣΕΙΣ

Κήρυξη ως αναδασωτέας έκτασης 7.827 τ.μ. στη θέση «Μπαγίρια» του Δ.Δ. Αργένου του Δήμου Μήθυμνας Ν. Λέσβου.....	1
Επικύρωση καθορισμού οριογραμμών σε τμήμα του υδατορέματος στην περιοχή του Δ.Δ. Βάβδου του Δήμου Ανθεμούντος Ν. Χαλκιδικής.....	2
Προσδιορισμός χρήσης γης.....	3

ΑΠΟΦΑΣΕΙΣ

Αριθμ. 257/1367 (1)
Κήρυξη ως αναδασωτέας έκτασης 7.827 τ.μ. στη θέση «Μπαγίρια» του Δ.Δ. Αργένου του Δήμου Μήθυμνας Ν. Λέσβου.

Ο ΓΕΝΙΚΟΣ ΓΡΑΜΜΑΤΕΑΣ ΠΕΡΙΦΕΡΕΙΑΣ
ΒΟΡΕΙΟΥ ΑΙΓΑΙΟΥ

Έχοντας υπόψη:

1. Τον Ν. 3200/55 περί διοικητικής αποκεντρώσεως.
2. Τις διατάξεις του Ν. 532/1970 «περί συμπληρώσεως των διατάξεων περί διοικητικής αποκεντρώσεως».
3. Τον Ν. 2503/97 περί διοίκησης, οργάνωσης, στελέχωσης της Περιφέρειας κ.λπ.
4. Την αριθμ. 264/03-04-01 (Β' 457/2001) απόφαση της Γ.Γ.Π.Β.Α. περί μεταβίβασης αρμοδιοτήτων.
5. Τις διατάξεις των άρθρων 24 παρ. 1 και αρ. 117 παρ. 3 του Συντάγματος.
6. Τις διατάξεις του Ν. 998/79 «περί προστασίας των δασών και των δασικών εν γένει εκτάσεων της Χώρας» και ειδικότερα τα άρθρα 41 παρ. 1 και 38 παρ. 1.
7. Τις με αρ. 180417/1180/08-07-1980, 182447/3049/24-09-80, 141823/24-02-83 διαταγές του Υπουργείου Γεωργίας.
8. Το με αρ. 298/29-12-2009 έγγραφο του Δασονομείου Καλλονής και την από 09-12-2009 Έκθεση Αυτοψίας της δασοπόνου Β. Καρακάση και του δασοφύλακα Ν. Τατάκη.
9. Την από 18-01-2010 Εισήγηση (Έκθεση αυτοψίας - Φωτοεργημηνίας) της δασολόγου Λ. Γρημυλάκου.
10. Την από 18-01-2010 Εισήγηση της δασολόγου Λίνας Γρημυλάκου με την οποία προτείνεται η κήρυξη ως αναδασωτέας έκτασης εμβαδού 7.827 τ.μ. στη θέση

«Μπαγίρια» του δ.δ. Αργένου του Δήμου Μήθυμνας Ν. Λέσβου, κηρύσσουμε:

Αναδασωτέα με σκοπό την αποκατάσταση της δασικής βλάστησης με φυσική αναγέννηση και τη διατήρηση του δασικού χαρακτήρα της εκχερσωθείσας έκτασης δάσους αείφυλλων πλατύφυλλων εμβαδού 7.827 τ.μ. που βρίσκεται στη θέση «Μπαγίρια» του Δ.Δ. Αργένου του Δήμου Μήθυμνας Ν. Λέσβου.

Η έκταση απεικονίζεται στο από Φεβρουάριο 2010 τοπογραφικό διάγραμμα κλίμακας 1:4.000, που συντάχθηκε από τη δασολόγο Λίνα Γρημυλάκου και αποτελεί αναπόσπαστο μέρος της απόφασης αυτής, περιγράφεται με περιμετρικά στοιχεία «1, 2, 3, ..., 11, 12-1» και συντεταγμένες κορυφών ΕΓΣΑ 87 του παρακάτω πίνακα και συνορεύει:

Βόρεια: Με έκταση με μορφή αγροτική.

Ανατολικά: Με έκταση με μορφή δάσους.

Νότια: Με έκταση με μορφή δάσους.

Δυτικά: Με έκταση με μορφή δάσους.

ΠΙΝΑΚΑΣ ΣΥΝΤΕΤΑΓΜΕΝΩΝ ΚΟΡΥΦΩΝ ΣΕ ΕΓΣΑ 87		
α.α.	Χ	Ψ
1	694847,77	4359803,69
2	694842,48	4359783,73
3	694847,31	4359747,00
4	694854,09	4359721,24
5	694866,43	4359716,82
6	694885,08	4359716,60
7	694894,24	4359729,43
8	694943,36	4359722,10
9	694970,79	4359755,11
10	694967,55	4359768,92
11	694946,01	4359773,92
12	694881,03	4359803,73

Η απόφαση αυτή να δημοσιευθεί στην Εφημερίδα της Κυβερνήσεως.

Μυτιλήνη, 10 Φεβρουαρίου 2010

Με εντολή Γενικού Γραμματέα Περιφέρειας
Ο Αναπληρωτής Διευθυντής Δασών
ΦΩΤΙΟΣ ΚΡΑΛΗΣ

Περιφέρεια Βορείου Αιγαίου
Διεύθυνση Δασών Ν. Λέσβου
Τμήμα Β Προστασίας Δασών

Τοπογραφικό διάγραμμα
αναδασωτέας έκτασης
στη θέση 'Μπαγίρια' δ.δ. Αργένου
δήμου Μήθυμνας
Απόσπασμα
Φ.Χ. 5710-3 & 5710-4 ΓΥΣ 1:5.000
Ανήκει στην αριθμ. 257/1367/10-02-2010
απόφαση του Διευθυντή Δασών Ν. Λέσβου


ΥΠΟΜΝΗΜΑ
Ελληνικό Γεωδαπικό Σύστημα Αναφοράς (Ε.Γ.Σ.Α. 87)
ΚΛΙΜΑΚΑ 1:4000
Αναδασωτέα έκταση (1,2,3...11,12-1)
με εμβαδόν 7.827 τ.μ.
Δρόμος
Ρέμα

ΕΘΝΙΚΟ ΤΥΠΟΓΡΑΦΕΙΟ
Για τεχνικούς λόγους στο σχεδιάγραμμα,
έγινε σμίκρυνση, κατά ποσοστό 82%

Α.Ε.	Χ.	Υ.	ΠΙΝΑΚΑΣ ΣΥΝΤΕΤΑΓΜΕΝΩΝ ΚΟΡΥΦΩΝ ΣΕ ΕΓΣΑ 87
1	664847,77	4359603,69	
2	664842,48	4359763,73	
3	664847,31	4359747,00	
4	664854,09	4359721,24	
5	664866,43	4359716,82	
6	664865,08	4359716,00	
7	664864,24	4359729,43	
8	664843,96	4359722,10	
9	664970,79	4359755,11	
10	664867,65	4359765,82	
11	664845,01	4359733,92	
12	664861,03	4359603,73	

Μυτιλήνη, Φεβρουάριος 2010
Η Συντάκτρια
Λίνα Γρηγοριάκου
Δασολόγος

Θεωρήθηκε
Ο ΑΝΑΠΑΡΧΩΤΗΣ ΔΙΕΥΘΥΝΤΗΣ
ΔΑΣΩΝ Ν. ΛΕΣΒΟΥ
ΦΩΤΙΟΣ ΚΡΑΛΗΣ
ΔΑΣΟΛΟΓΟΣ, ΜSc

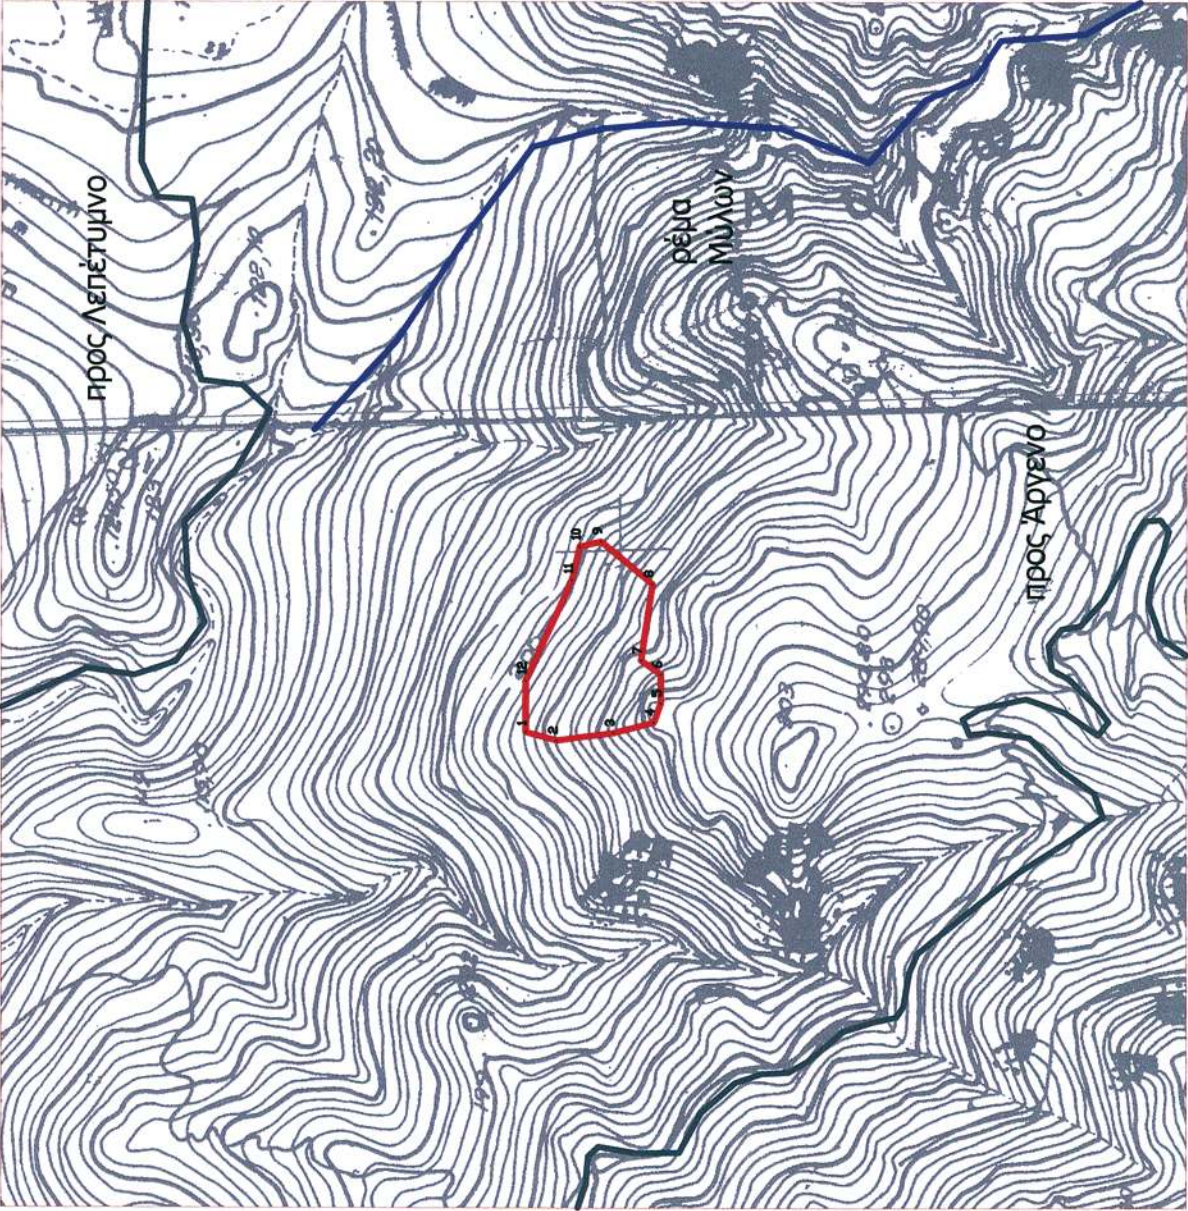

Αριθμ. 9141 π.έ.

(2)

Επικύρωση καθορισμού οριογραμμών σε τμήμα του υδατορέματος στην περιοχή του Δ.Δ. Βάβδου του Δήμου Ανθεμούντος Ν. Χαλκιδικής.

Η ΓΕΝΙΚΗ ΓΡΑΜΜΑΤΕΑΣ ΠΕΡΙΦΕΡΕΙΑΣ
ΚΕΝΤΡΙΚΗΣ ΜΑΚΕΔΟΝΙΑΣ

Έχοντας υπόψη:

1. Τις διατάξεις του π.δ. 63/2005, «Κωδικοποίηση της νομοθεσίας για την Κυβέρνηση και τα κυβερνητικά όργανα, (Α' 98)».

2. Τον Ν. 1622/86 «Τοπική αυτοδιοίκηση, Περιφερειακή ανάπτυξη και δημοκρατικός προγραμματισμός».

3. Τις διατάξεις του Π.Δ. 71/93 «Καθορισμός αρμοδιοτήτων που διατηρούνται από τον Υπουργό και τις Περιφερειακές Αρχές ή όργανα διανομαρχιακού επιπέδου της Γ. Γ. Δημ. Έργων του ΥΠΕΧΩΔΕ.

4. Τις διατάξεις του Ν. 2503/97 «Διοίκηση, οργάνωση, στελέχωση της Περιφέρειας, ρύθμιση θεμάτων για την τοπική αυτοδιοίκηση και άλλες διατάξεις».

5. Την 8063/30-10-2008 απόφαση Γενικού Γραμματέα Περιφέρειας Κεντρικής Μακεδονίας περί ανάθεσης αρμοδιοτήτων και μεταβίβασης του δικαιώματος υπογραφής «Με εντολή Γενικού Γραμματέα» αποφάσεων, εγγράφων και άλλων πράξεων στον Γενικό Διευθυντή, στους Προϊσταμένους Διευθύνσεων, Τμημάτων και Γραφείων των Υπηρεσιών της Περιφέρειας Κεντρικής Μακεδονίας.

6. Τις διατάξεις του άρθρου 6 του Ν. 880/79, όπως τροποποιήθηκε με το άρθρο 5 του Ν. 3010/2002 (ΦΕΚ 91/τ.Α'/25-4-2002).

7. Την με αριθμό 123/2009 Απόφαση του Δημοτικού Συμβουλίου Ανθεμούντος Ν. Χαλκιδικής, με την οποία γνωμοδοτεί ομόφωνα υπέρ της υπόψη οριοθέτησης.

8. Την απόφαση με αριθμό 17157/14/6805/10-12-2009 της Δ.Τ.Υ. Ν. Χαλκιδικής, με την οποία καθορίζονται οι οριογραμμές σε τμήμα του υδατορέματος που εφάπτεται της ιδιοκτησίας της Σουλτάνας Στούκου στην περιοχή του Δ.Δ. Βάβδου του Δήμου Ανθεμούντος Ν. Χαλκιδικής, καθώς και το αντίστοιχο τοπογραφικό διάγραμμα με κλίμακα 1:500, επί του οποίου καθορίστηκαν με κόκκινη γραμμή οι οριογραμμές του ρέματος.


9. Τον φάκελο μελέτης της υπόψη οριοθέτησης, ο οποίος περιλαμβάνει όλα τα προβλεπόμενα στοιχεία από την ισχύουσα νομοθεσία, όπως ελέγχθηκαν και θεωρήθηκαν από την Διεύθυνση Τεχνικών Υπηρεσιών Ν. Χαλκιδικής, αποφασίζουμε:

Επικυρώνουμε τον καθορισμό των οριογραμμών σε τμήμα του υδατορέματος που εφάπτεται της ιδιοκτησίας της Σουλτάνας Στούκου στην περιοχή του Δ.Δ. Βάβδου του Δήμου Ανθεμούντος Ν. Χαλκιδικής, όπως εγκρίθηκε με την απόφαση με αριθμό 17157/14/6805/10-12-2009 της Διεύθυνσης Τεχνικών Υπηρεσιών Ν.Α. Χαλκιδικής και φαίνονται με κόκκινη γραμμή στο τοπογραφικό διάγραμμα υπό κλίμακα 1:500.

Η απόφαση αυτή να δημοσιευθεί στην Εφημερίδα της Κυβερνήσεως, μαζί με το αντίστοιχο τοπογραφικό διάγραμμα σε σμίκρυνση.

Θεσσαλονίκη, 12 Μαρτίου 2010

Η Γενική Γραμματέας Περιφέρειας
ΜΑΡΙΑ ΛΙΟΝΗ

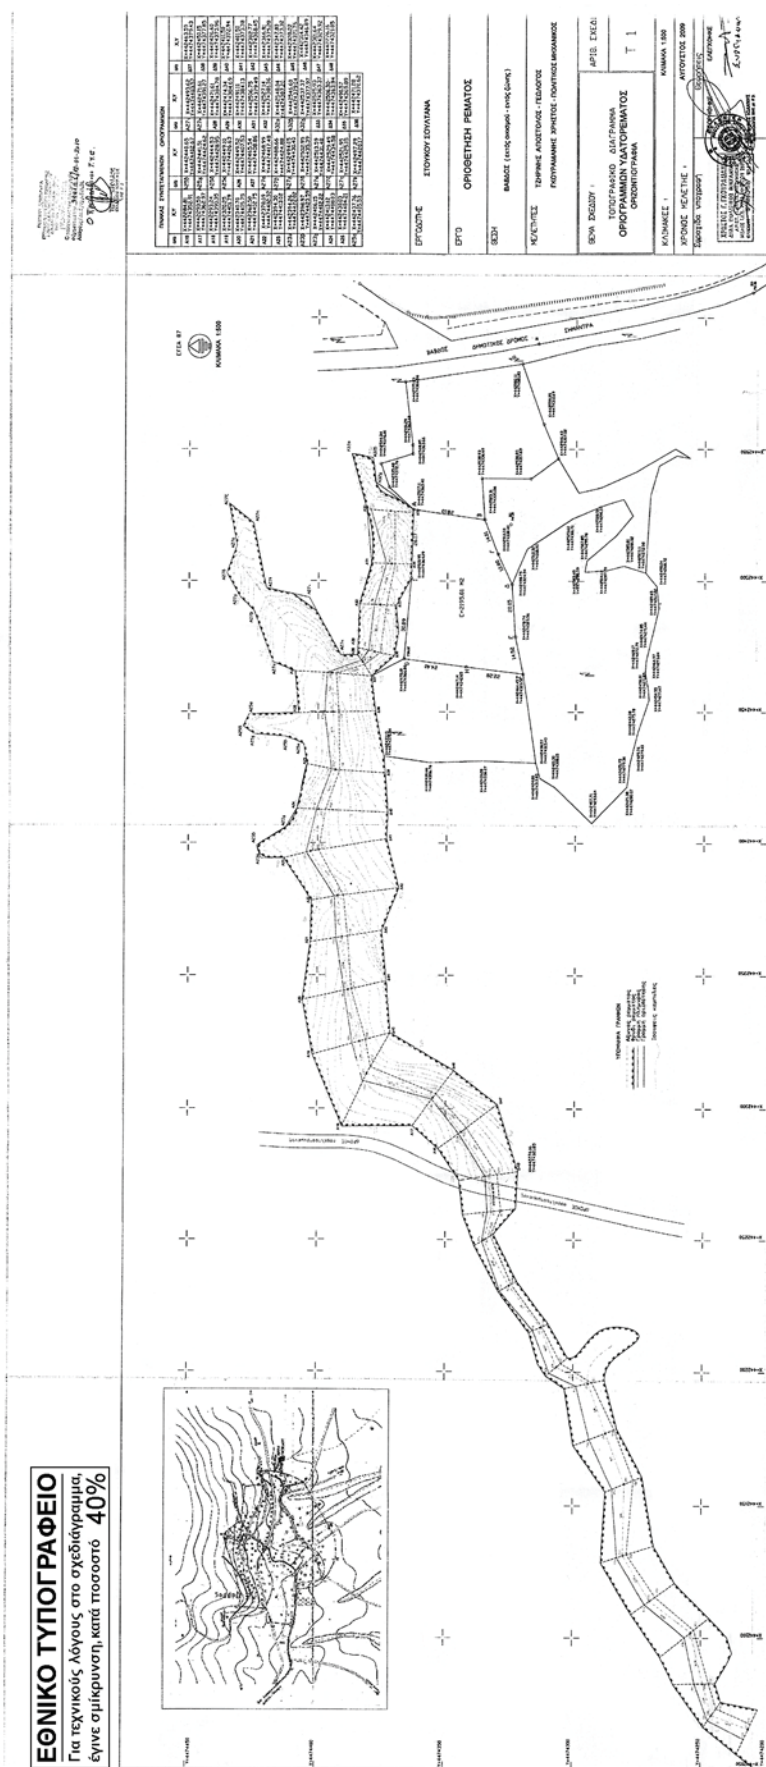

Αριθμ. 910

Προσδιορισμός χρήσης γης.

Ο ΝΟΜΑΡΧΗΣ ΞΑΝΘΗΣ

Έχοντας υπόψη:

1. Τις διατάξεις του άρθρου 3 του Ν. 1512/1985 «περί προσδιορισμού χρήσης γης των υπό παραχώρηση δημοσίων κλπ. εκτάσεων».

2. Την με αριθμό 298/2006 απόφαση του Δημοτικού Συμβουλίου Δήμου Βιστωνίδας.

3. Τα με αριθμό πρωτοκόλλου 69518/4643/16-01-2007 και 27732/2113/23-05-2007 έγγραφα της Δ/σης Πολεοδομίας Ν.Α. Ξάνθης.

4. Τα με αριθμό πρωτοκόλλου 29150/3694/1-06-2007 και 6902/564/22-02-2008 έγγραφα της Δ/σης Τεχνικών Υπηρεσιών Ν.Α. Ξάνθης.

(3)

5. Τα με αριθμ. ΔΥ/18-05-2007 και ΔΥ/20-12-2006 έγγραφα της Δ/σης Γεωργίας Ξάνθης.

6. Το με αριθμ. 432/5-02-2008 έγγραφο της ΤΥΔΚ Ν. Ξάνθης.


7. Το με αριθμ. 2414/3-08-2007 έγγραφο της Δ.Ε.Σ.Ε Περιφέρειας Αν. Μακ. & Θράκης, αποφασίζουμε:

Προσδιορίζουμε την χρήση γης της κοινόχρηστης έκτασης με αριθμό τεμαχίου 578α 21 έκτασης 34.778 τ.μ. αγρ/ματος Νέου Ζυγού σε γήπεδο για την δημιουργία χώρου πίστας εξετάσεων υποψήφιων οδηγών.

Ξάνθη, 3 Μαρτίου 2008

Ο Νομάρχης
ΓΕΩΡΓΙΟΣ ΠΑΥΛΙΔΗΣ

ΔΙΑΓΡΑΜΜΑ ΠΡΟΧΕΙΡΟ
ΑΓΡΟΚΤΗΜΑ ΝΕΟΣ ΖΥΓΟΣ - Ν. ΞΑΝΘΗΣ
ΟΡΙΣΤΙΚΗ ΔΙΑΝΟΜΗ ΕΤΟΥΣ 1931
ΚΛΙΜΑΚΑ 1:5000

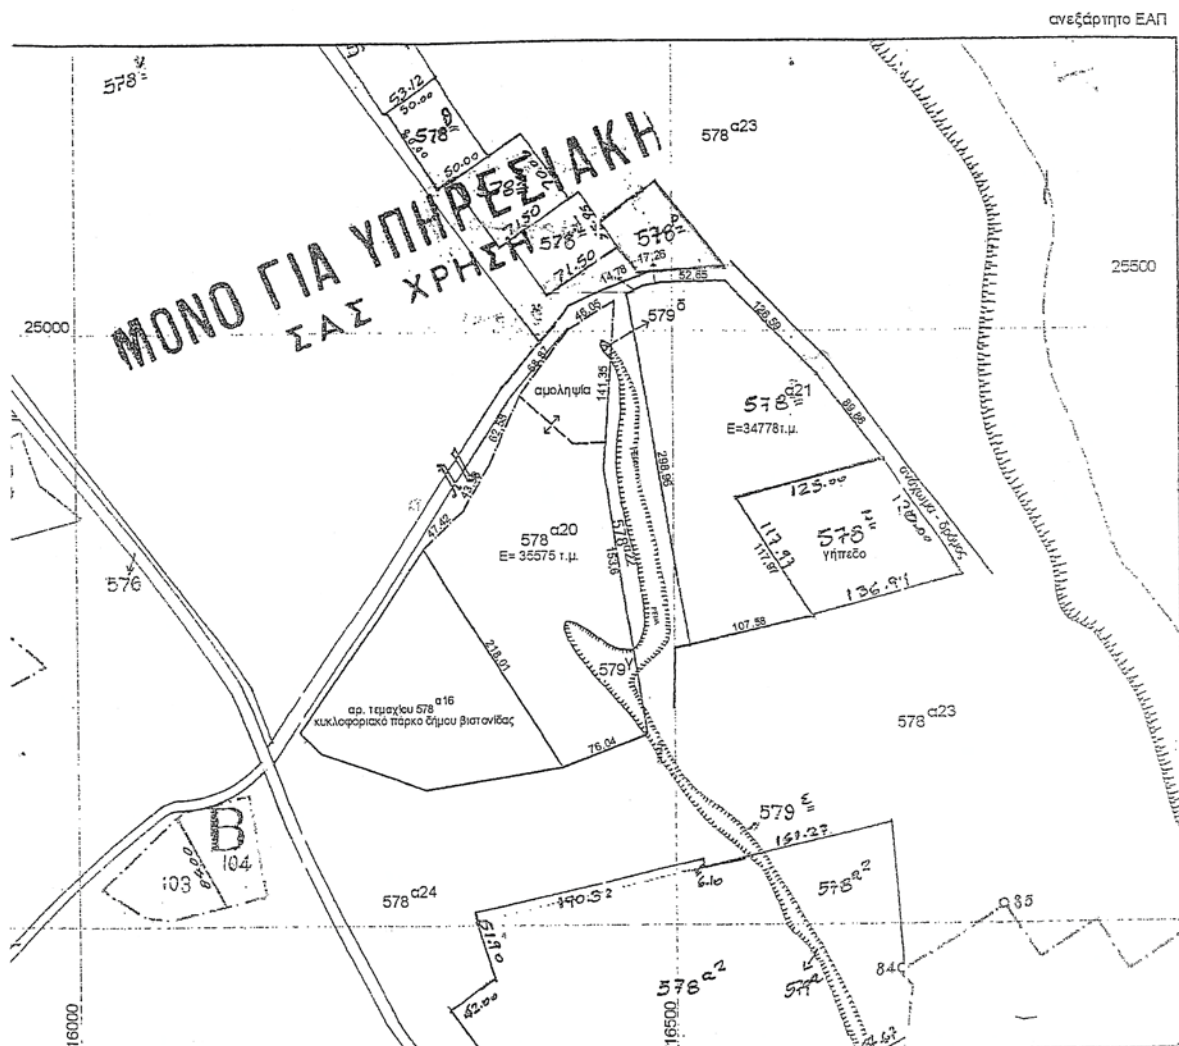

α/α	αριθμ. τεμαχίου	έκταση τ.μ	είδος εδάφους	ονοματεπώνυμο	παρατηρήσεις
1	578 α20	35575	χέρσο	Υπουργείο Μεταφορών και Επικοινωνιών	-ΠΡΟΟΡΙΖΟΜΕΝΟ
2	578 α21	34778	χέρσο	Υπουργείο Μεταφορών και Επικοινωνιών	-ΠΡΟΟΡΙΖΟΜΕΝΟ
3	578 α22	2752	χέρσο	κοινόχρηστο	
4	578 α23	363001	χέρσο	κοινόχρηστο	
5	578 α24	49946	χέρσο	κοινόχρηστο	
1	579 γ	2429	ρέμα	Υπουργείο Μεταφορών και Επικοινωνιών	-ΠΡΟΟΡΙΖΟΜΕΝΟ
2	579 δ	77	ρέμα	Υπουργείο Μεταφορών και Επικοινωνιών	-ΠΡΟΟΡΙΖΟΜΕΝΟ
3	579 ε	8789	ρέμα	κοινόχρηστο	
Σύνολο:		497347			

Ο Συντάξας Χούχος Σταμάτης 23/6/2006

ΕΘΝΙΚΟ ΤΥΠΟΓΡΑΦΕΙΟ

Για τεχνικούς λόγους στο σχεδιάγραμμα,
έγινε σμίκρυνση, κατά ποσοστό 79%

Ξάνθη 26 / 6 / 2006
η Διευθύντρια Τοπογραφικής

ΤΣΙΦΟΥΤΙΔΟΥ ΜΑΡΓΑΡΙΤΑ
ΠΕ ΑΓΡ. ΤΟΠΟΓΡΑΦΩΝ ΜΗΧ.

ΕΘΝΙΚΟ ΤΥΠΟΓΡΑΦΕΙΟ

ΕΦΗΜΕΡΙΣ ΤΗΣ ΚΥΒΕΡΝΗΣΕΩΣ

ΠΕΡΙΦΕΡΕΙΑΚΑ ΓΡΑΦΕΙΑ ΠΩΛΗΣΗΣ Φ.Ε.Κ.

ΘΕΣΣΑΛΟΝΙΚΗ - Βασ. Όλγας 227	23104 23956	ΛΑΡΙΣΑ - Διοικητήριο	2410 597449
ΠΕΙΡΑΙΑΣ - Ευριπίδου 63	210 4135228	ΚΕΡΚΥΡΑ - Σαμαρά 13	26610 89122
ΠΑΤΡΑ - Κορίνθου 327	2610 638109	ΗΡΑΚΛΕΙΟ - Πεδιάδος 2	2810 300781
ΙΩΑΝΝΙΝΑ - Διοικητήριο	26510 87215	ΜΥΤΙΛΗΝΗ - Πλ. Κωνσταντινουπόλεως 1	22510 46654
ΚΟΜΟΤΗΝΗ - Δημοκρατίας 1	25310 22858		

ΤΙΜΗ ΠΩΛΗΣΗΣ ΦΥΛΛΩΝ ΤΗΣ ΕΦΗΜΕΡΙΔΟΣ ΤΗΣ ΚΥΒΕΡΝΗΣΕΩΣ

Σε έντυπη μορφή

- Για τα Φ.Ε.Κ. από 1 μέχρι 16 σελίδες σε 1 €, προσαυξανόμενη κατά 0,20 € για κάθε επιπλέον οκτασέλιδο ή μέρος αυτού.
- Για τα φωτοαντίγραφα Φ.Ε.Κ. σε 0,15 € ανά σελίδα.

Σε μορφή DVD/CD

Τεύχος	Ετήσια έκδοση	Τριμηνιαία έκδοση	Μηνιαία έκδοση	Τεύχος	Ετήσια έκδοση	Τριμηνιαία έκδοση	Μηνιαία έκδοση
Α'	150 €	40 €	15 €	Α.Α.Π.	110 €	30 €	-
Β'	300 €	80 €	30 €	Ε.Β.Ι.	100 €	-	-
Γ'	50 €	-	-	Α.Ε.Δ.	5 €	-	-
Υ.Ο.Δ.Δ.	50 €	-	-	Δ.Δ.Σ.	200 €	-	20 €
Δ'	110 €	30 €	-	Α.Ε. - Ε.Π.Ε. και Γ.Ε.ΜΗ.	-	-	100 €

- Η τιμή πώλησης μεμονωμένων Φ.Ε.Κ. σε μορφή cd-rom από εκείνα που διατίθενται σε ψηφιακή μορφή και μέχρι 100 σελίδες, σε 5 € προσαυξανόμενη κατά 1 € ανά 50 σελίδες.
- Η τιμή πώλησης σε μορφή cd-rom/dvd, δημοσιευμάτων μιας εταιρείας στο τεύχος Α.Ε.-Ε.Π.Ε. και Γ.Ε.ΜΗ. σε 5 € ανά έτος.

ΠΑΡΑΓΓΕΛΙΑ ΚΑΙ ΑΠΟΣΤΟΛΗ Φ.Ε.Κ.: Τηλεφωνικά: 210 4071010 - fax: 210 4071010 - internet: <http://www.et.gr>

ΕΤΗΣΙΕΣ ΣΥΝΔΡΟΜΕΣ Φ.Ε.Κ.

Τεύχος	Έντυπη μορφή	Ψηφιακή Μορφή	Τεύχος	Έντυπη μορφή	Ψηφιακή Μορφή
Α'	225 €	190 €	Α.Ε.Δ.	10 €	Δωρεάν
Β'	320 €	225 €	Α.Ε. - Ε.Π.Ε. και Γ.Ε.ΜΗ.	2250 €	645 €
Γ'	65 €	Δωρεάν	Δ.Δ.Σ.	225 €	95 €
Υ.Ο.Δ.Δ.	65 €	Δωρεάν	Α.Σ.Ε.Π.	70 €	Δωρεάν
Δ'	160 €	80 €	Ο.Π.Κ.	-	Δωρεάν
Α.Α.Π.	160 €	80 €	Α' + Β' + Δ' + Α.Α.Π.	-	450 €
Ε.Β.Ι.	65 €	33 €			

- Το τεύχος Α.Σ.Ε.Π. (έντυπη μορφή) θα αποστέλλεται σε συνδρομητές ταχυδρομικά, με την επιβάρυνση των 70 €, ποσό το οποίο αφορά τα ταχυδρομικά έξοδα.
- Για την παροχή πρόσβασης μέσω διαδικτύου σε Φ.Ε.Κ. προηγούμενων ετών και συγκεκριμένα στα τεύχη: α) Α, Β, Δ, Α.Α.Π., Ε.Β.Ι. και Δ.Δ.Σ., η τιμή προσαυξάνεται, πέραν του ποσού της ετήσιας συνδρομής του 2007, κατά 40 € ανά έτος και ανά τεύχος και β) για το τεύχος Α.Ε.-Ε.Π.Ε. & Γ.Ε.ΜΗ., κατά 60 € ανά έτος παλαιότητας.

* Η καταβολή γίνεται σε όλες τις Δημόσιες Οικονομικές Υπηρεσίες (Δ.Ο.Υ.). Το πρωτότυπο διπλότυπο (έγγραφο αριθμ. πρωτ. 9067/28.2.2005 2η Υπηρεσία Επιτρόπου Ελεγκτικού Συνεδρίου) με φροντίδα των ενδιαφερομένων, πρέπει να αποστέλλεται ή να κατατίθεται στο Εθνικό Τυπογραφείο (Καποδιστρίου 34, Τ.Κ. 104 32 Αθήνα).

* Σημειώνεται ότι φωτοαντίγραφα διπλοτύπων, ταχυδρομικές Επιταγές για την εξόφληση της συνδρομής, δεν γίνονται δεκτά και θα επιστρέφονται.

* Οι οργανισμοί τοπικής αυτοδιοίκησης, τα νομικά πρόσωπα δημοσίου δικαίου, τα μέλη της Ένωσης Ιδιοκτητών Ημερησίου Τύπου Αθηνών και Επαρχίας, οι τηλεοπτικοί και ραδιοφωνικοί σταθμοί, η Ε.Σ.Η.Ε.Α., τα τριτοβάθμια συνδικαλιστικά Όργανα και οι τριτοβάθμιες επαγγελματικές ενώσεις δικαιούνται έκπτωσης πενήντα τοις εκατό (50%) επί της ετήσιας συνδρομής (τρέχον έτος + παλαιότητα).

* Το ποσό υπέρ Τ.Α.Π.Ε.Τ. [5% επί του ποσού συνδρομής (τρέχον έτος + παλαιότητα)], καταβάλλεται ολόκληρο (Κ.Α.Ε. 3512) και υπολογίζεται πριν την έκπτωση.

* Στην Ταχυδρομική συνδρομή του τεύχους Α.Σ.Ε.Π. δεν γίνεται έκπτωση.

Πληροφορίες για δημοσιεύματα που καταχωρούνται στα Φ.Ε.Κ. στο τηλ.: 210 5279000.

Φωτοαντίγραφα παλαιών Φ.Ε.Κ.: Μάρνη 8 τηλ.: 210 8220885, 210 8222924, 210 5279050.

Οι πολίτες έχουν τη δυνατότητα ελεύθερης ανάγνωσης των δημοσιευμάτων που καταχωρούνται σε όλα τα τεύχη της Εφημερίδας της Κυβερνήσεως πλην εκείνων που καταχωρούνται στο τεύχος Α.Ε.-Ε.Π.Ε. και Γ.Ε.ΜΗ., από την ιστοσελίδα του Εθνικού Τυπογραφείου (www.et.gr).

Οι υπηρεσίες εξυπηρέτησης πολιτών λειτουργούν καθημερινά από 08:00 μέχρι 13:00



* 0 4 0 0 1 5 3 3 0 0 3 1 0 0 0 8 *

ΑΠΟ ΤΟ ΕΘΝΙΚΟ ΤΥΠΟΓΡΑΦΕΙΟ

ΚΑΠΟΔΙΣΤΡΙΟΥ 34 * ΑΘΗΝΑ 104 32 * ΤΗΛ. 210 52 79 000 * FAX 210 52 21 004
ΗΛΕΚΤΡΟΝΙΚΗ ΔΙΕΥΘΥΝΣΗ: <http://www.et.gr> — e-mail: webmaster.et@et.gr