

ΕΦΗΜΕΡΙΣ ΤΗΣ ΚΥΒΕΡΝΗΣΕΩΣ

ΤΗΣ ΕΛΛΗΝΙΚΗΣ ΔΗΜΟΚΡΑΤΙΑΣ

ΤΕΥΧΟΣ ΤΕΤΑΡΤΟ

Αρ. Φύλλου 171

8 Απριλίου 2010

ΠΕΡΙΕΧΟΜΕΝΑ

ΑΠΟΦΑΣΕΙΣ

- Επικύρωση οριοθέτησης τμήματος ρεμάτων στην περιοχή ιδιοκτησίας ΠΟΣΠΕΝ στην Αμαλιάπολη Δήμου Σούρπης Ν. Μαγνησίας..... 1
- Καθορισμός χρήσης σε υπό παραχώρηση δημόσια εποικιστική δασική έκταση με πενιχρή βλάστηση, από τις πλέον άγονες, χωρίς ιδιαίτερο προστατευτικό και αισθητικό χαρακτήρα, στο Δ.Δ. Καρπερού του Δήμου Χασίων Ν. Γρεβενών..... 2

ΑΠΟΦΑΣΕΙΣ

- Αριθμ. 38/ 1808/Τυ (1)
Επικύρωση οριοθέτησης τμήματος ρεμάτων στην περιοχή ιδιοκτησίας ΠΟΣΠΕΝ στην Αμαλιάπολη Δήμου Σούρπης Ν. Μαγνησίας.

Η ΓΕΝΙΚΗ ΓΡΑΜΜΑΤΕΑΣ ΠΕΡΙΦΕΡΕΙΑΣ ΘΕΣΣΑΛΙΑΣ

Έχοντας υπόψη:

1. Τις διατάξεις του άρ. 6 του Ν. 880/79, όπως αυτές αντικαταστάθηκαν με το άρ. 5 του Ν. 3010/02, για την οριοθέτηση υδατορεμάτων.
2. Το άρ. 6 της Υ.Α. 3046/304/3-2-89 «Κτιριοδομικός κανονισμός».
3. Το έγγραφο α.π. 8828/10415/14315/21-12-2009 της Δ.Τ.Υ. Νομ. Αυτοδιοίκησης Μαγνησίας με το οποίο διαβιβάστηκαν τα δικαιολογητικά για την επικύρωση της οριοθέτησης τμήματος ρεμάτων στην περιοχή ιδιοκτησίας ΠΟΣΠΕΝ στην Αμαλιάπολη Δήμου Σούρπης Μαγνησίας και συγκεκριμένα:

α) Τεύχος «Τεχνική έκθεση - Υπολογισμοί» με τις διατομές των ρεμάτων, που συντάχθηκε από ομάδα μελετητών και

β) σειρά σχεδίων Σ1 «Λεκάνες Απορροής», Σ 2.1 «Οριζοντιογραφία φύλλο 1», Σ 2.2 «Οριζοντιογραφία φύλλο 2» και Σ 3 «Μηκοτομές ρεμάτων» των προς οριοθέτηση ρεμάτων, τα οποία συντάχθηκαν από τους Λ. Καντάρη - Τοπ. Μηχανικό και Γ. Νεβέσκαλο - Πολ. Μηχανικό με σκοπό τον καθορισμό των σχετικών οριογραμμών, τα οποία ελέγχθηκαν και θεωρήθηκαν από την ΔΤΥΝΑ Μαγνησίας.


γ) Απόσπασμα από το πρακτικό 16/2009 συνεδρίασης του Δημοτικού Συμβουλίου Δήμου Σούρπης, σύμφωνα με το οποίο το Δ.Σ. γνωμοδότησε θετικά υπέρ της προτεινόμενης οριοθέτησης, αποφασίζουμε:


την επικύρωση των οριογραμμών του τμήματος των ρεμάτων στην περιοχή ιδιοκτησίας ΠΟΣΠΕΝ στην Αμαλιάπολη Δήμου Σούρπης Νομού Μαγνησίας όπως αυτές έχουν καθοριστεί στα υποβληθέντα δικαιολογητικά (β) και συγκεκριμένα στην «Οριζοντιογραφία φύλλο 1» μεταξύ των κορυφών Α48 συνεχώς έως και Α1 στην αριστερά όχθη και των κορυφών Α49 συνεχώς έως και Α100 στην δεξιά όχθη κατά την ροή των ρεμάτων «Α» και «ΑΒ» και στην «Οριζοντιογραφία φύλλο 2» μεταξύ των κορυφών Β50 συνεχώς έως και Β1 στην αριστερά όχθη και των κορυφών Β51 συνεχώς έως και Β99 στην δεξιά όχθη κατά την ροή του ρέματος «Β».

Η απόφαση αυτή να δημοσιευθεί στην Εφημερίδα της Κυβερνήσεως συνοδευόμενη από τοπογραφικό διάγραμμα των οριοθετούμενων τμημάτων ρέματος σε κατάλληλη σμίκρυνση.

Λάρισα, 2 Φεβρουαρίου 2010

Η Γενική Γραμματέας Περιφέρειας
ΚΑΛΛΙΟΠΗ ΓΕΡΑΚΟΥΔΗ

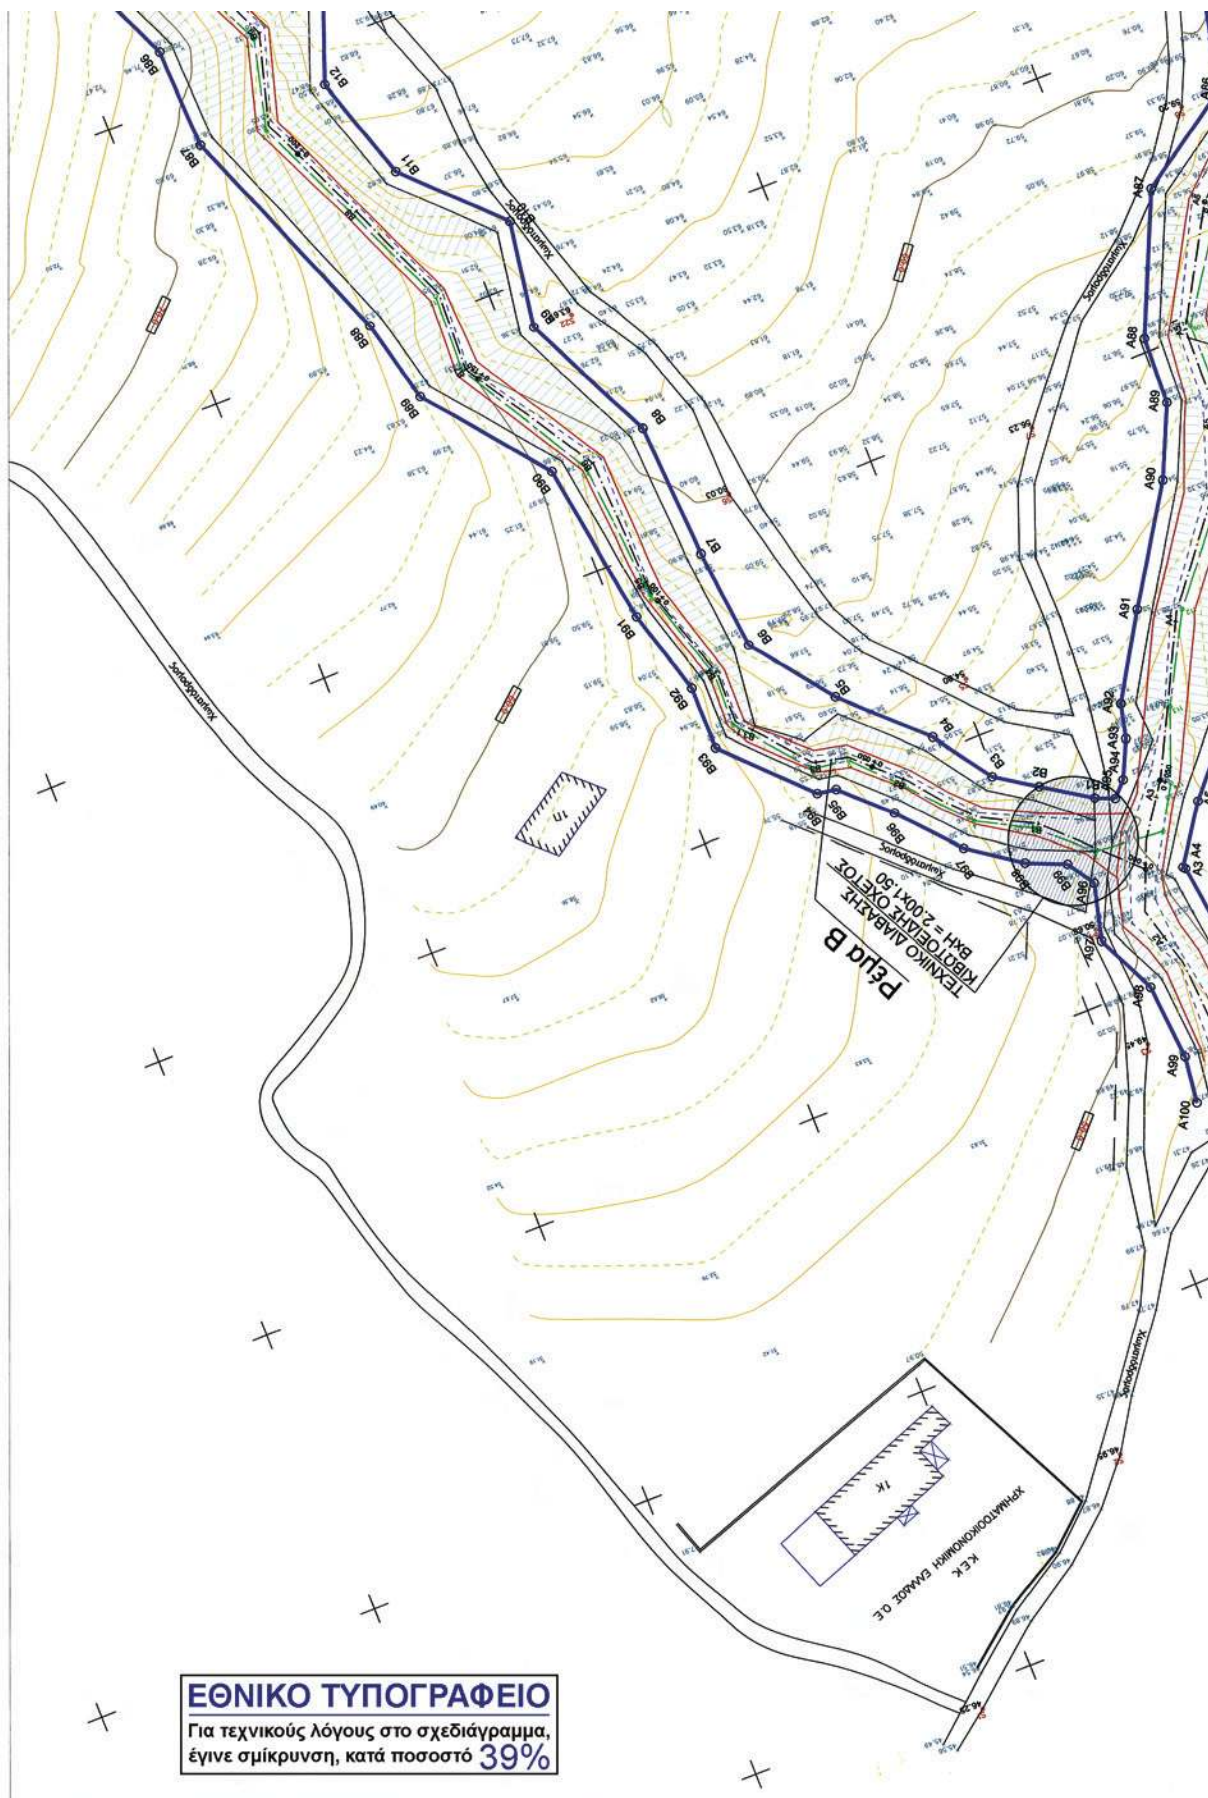


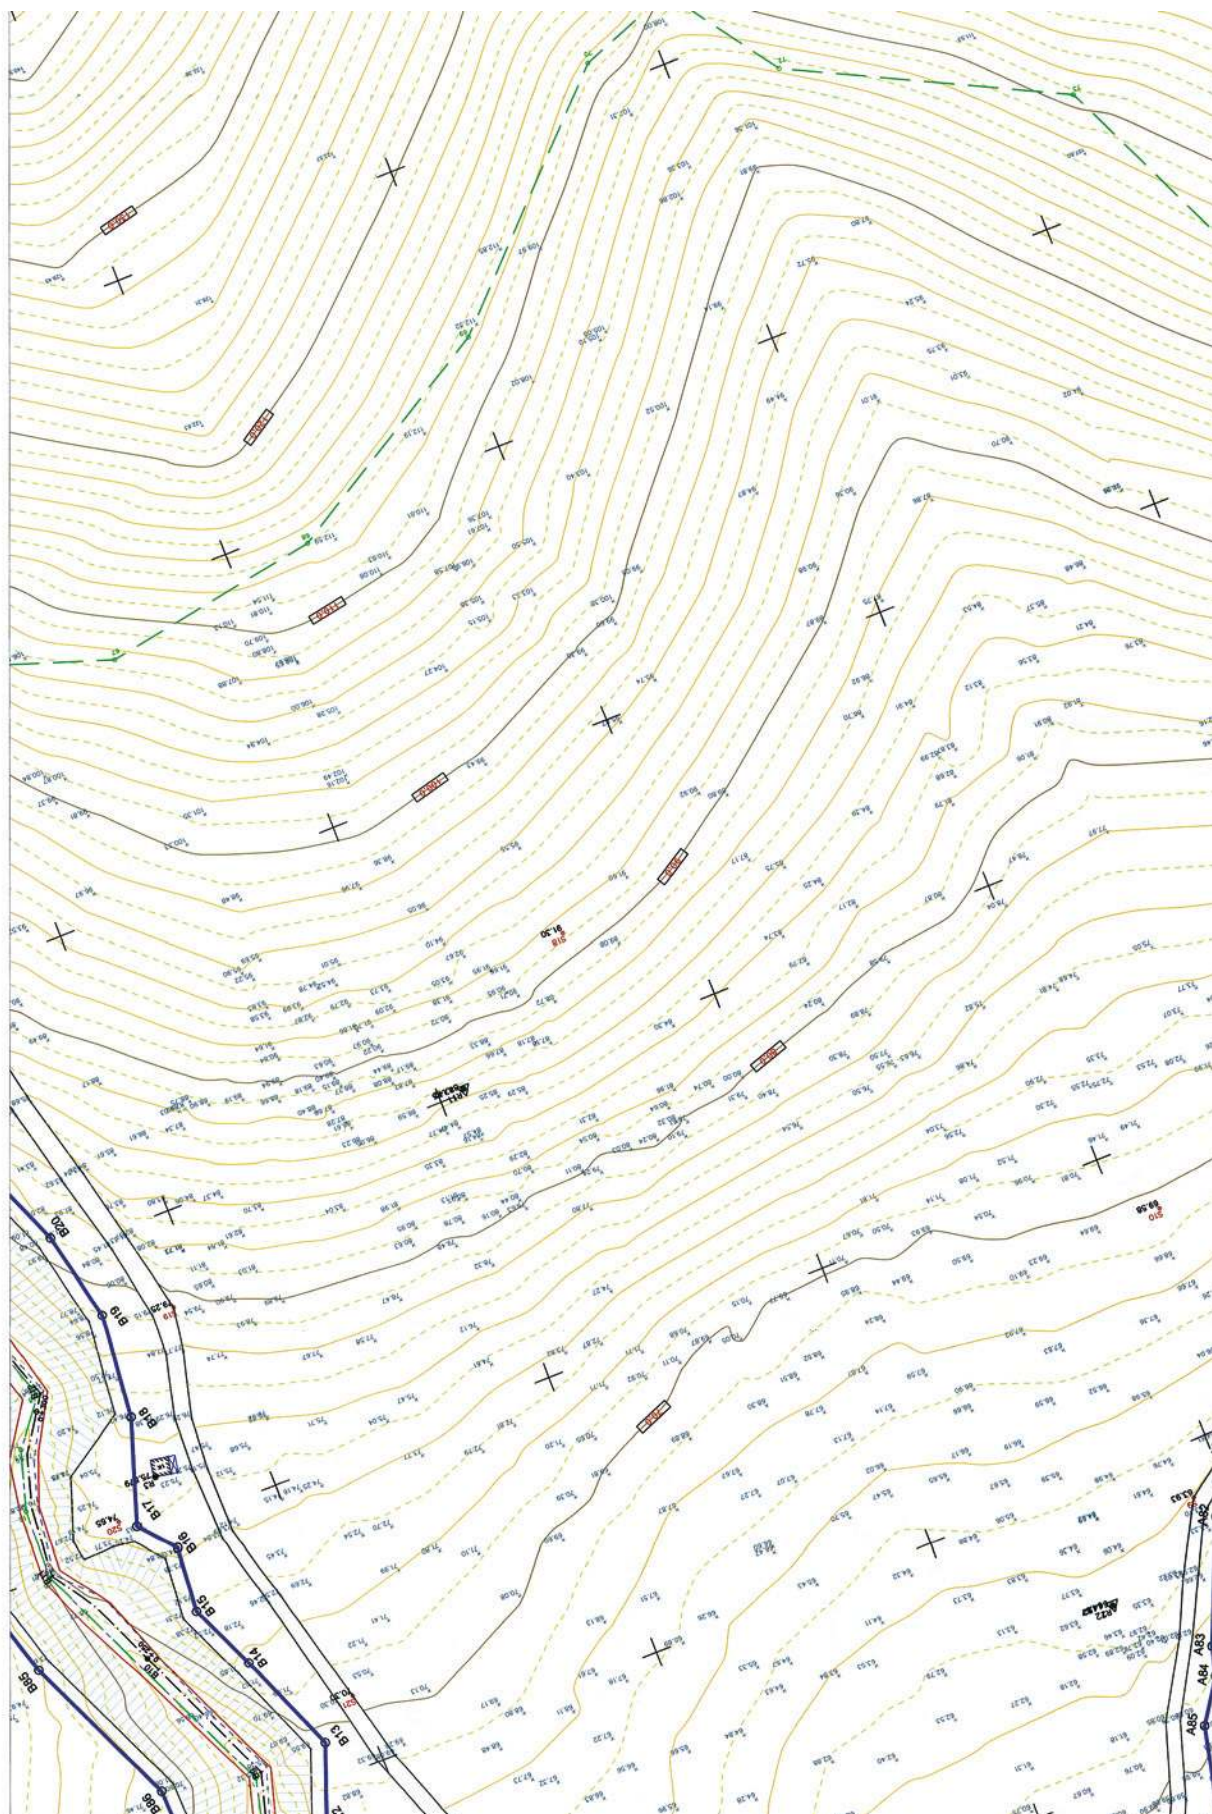

ΥΠΟΜΝΗΜΑ


- ΟΡΙΟ ΙΔΙΟΚΤΗΣΙΑΣ Π.Ο.Σ.Τ.Ε. Κ. ΠΡΟΣ ΠΑΡΑΔΟΧΗ
- ΠΡΟΤΕΚΟΜΕΝΕΣ ΓΡΑΜΜΕΣ ΟΡΙΟΘΕΤΗΣΗΣ
- ΓΡΑΜΜΕΣ ΠΡΟΚΑΤΑΡΚΤΙΚΗΣ ΓΙΑ Τ = 50 ΕΤΗ
- ΛΕΩΝΑΣ ΡΕΜΑΤΟΣ

ΔΙΑΝΟΜΗ ΦΥΛΛΩΝ

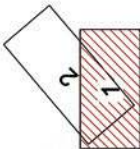



ΠΙΝΑΚΑΣ ΣΥΝΤΕΤΑΓΜΕΝΩΝ
ΚΟΡΥΦΩΝ ΟΡΙΟΘΕΤΗΣΗΣ
ΡΕΜΑΤΟΣ Α
(ΣΥΣΤΗΜΑ ΕΤΣΑ '87)


Y	A/A	X	Y	A/A	X	Y
A49	404.324.93	4.334.231.96	A59	404.065.17	4.333.625.24	
A50	404.320.72	4.334.220.29	A60	404.066.46	4.333.635.50	
A51	404.325.71	4.334.183.90	A61	404.032.05	4.333.669.05	
A52	404.326.03	4.334.183.52	A62	404.021.37	4.333.671.76	
A53	404.319.48	4.334.173.89	A63	404.017.30	4.333.702.99	
A54	404.310.27	4.334.163.27	A64	404.021.11	4.333.725.13	
A55	404.298.49	4.334.143.61	A65	404.026.50	4.333.742.38	
A56	404.281.19	4.334.130.49	A66	404.030.76	4.333.755.78	
A57	404.284.69	4.334.113.87	A67	404.025.12	4.333.771.99	
A58	404.285.11	4.334.098.78	A68	404.023.51	4.333.786.61	
A59	404.276.65	4.334.086.12	A69	404.017.25	4.333.788.40	
A60	404.268.59	4.334.069.00	A70	404.010.86	4.333.808.47	
A61	404.245.99	4.334.040.89	A71	404.007.63	4.333.843.30	
A62	404.225.96	4.334.015.53	A72	404.016.11	4.333.871.84	
A63	404.220.36	4.334.011.55	A73	404.021.46	4.333.878.56	
A64	404.214.99	4.334.009.51	A74	404.027.51	4.333.888.62	
A65	404.207.25	4.334.004.71	A75	404.057.10	4.333.905.10	
A66	404.196.03	4.333.996.21	A76	404.064.88	4.333.910.02	
A67	404.187.25	4.333.989.16	A77	404.068.28	4.333.911.23	
A68	404.180.95	4.333.983.50	A78	404.100.44	4.333.913.44	
A69	404.180.33	4.333.971.39	A79	404.113.48	4.333.916.03	
A70	404.143.08	4.333.958.02	A80	404.116.86	4.333.917.68	
A71	404.137.25	4.333.951.80	A81	404.134.22	4.333.931.67	
A72	404.132.69	4.333.946.90	A82	404.150.94	4.333.948.12	
A73	404.123.66	4.333.936.24	A83	404.157.89	4.333.965.49	
A74	404.114.09	4.333.927.28	A84	404.166.95	4.333.962.28	
A75	404.111.76	4.333.926.15	A85	404.179.03	4.333.966.37	
A76	404.099.49	4.333.923.72	A86	404.193.65	4.333.972.62	
A77	404.075.42	4.333.921.39	A87	404.208.96	4.333.980.30	
A78	404.064.65	4.333.922.34	A88	404.216.76	4.333.981.79	
A79	404.058.96	4.333.919.96	A89	404.223.34	4.333.984.15	
A80	404.051.16	4.333.915.00	A90	404.229.33	4.333.989.89	
A81	404.019.70	4.333.897.68	A91	404.246.79	4.334.003.48	
A82	404.009.96	4.333.895.39	A92	404.253.27	4.334.013.64	
A83	404.002.83	4.333.876.71	A93	404.261.91	4.334.033.67	
A84	403.997.51	4.333.861.98	A94	404.263.22	4.334.039.69	
A85	403.994.64	4.333.849.80	A95	404.268.10	4.334.045.89	

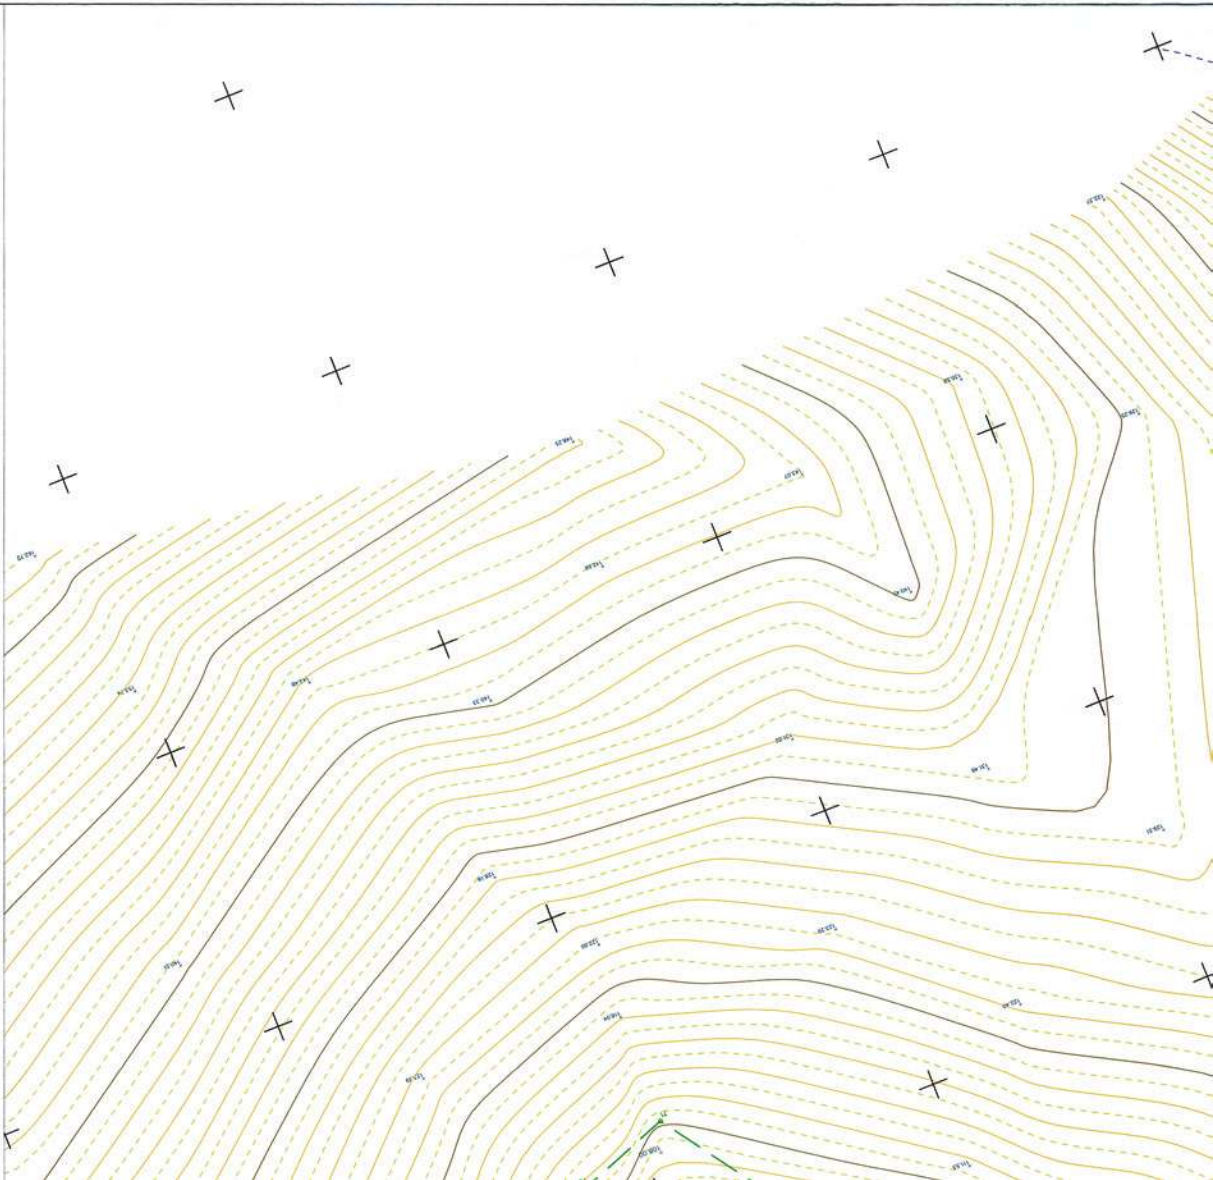



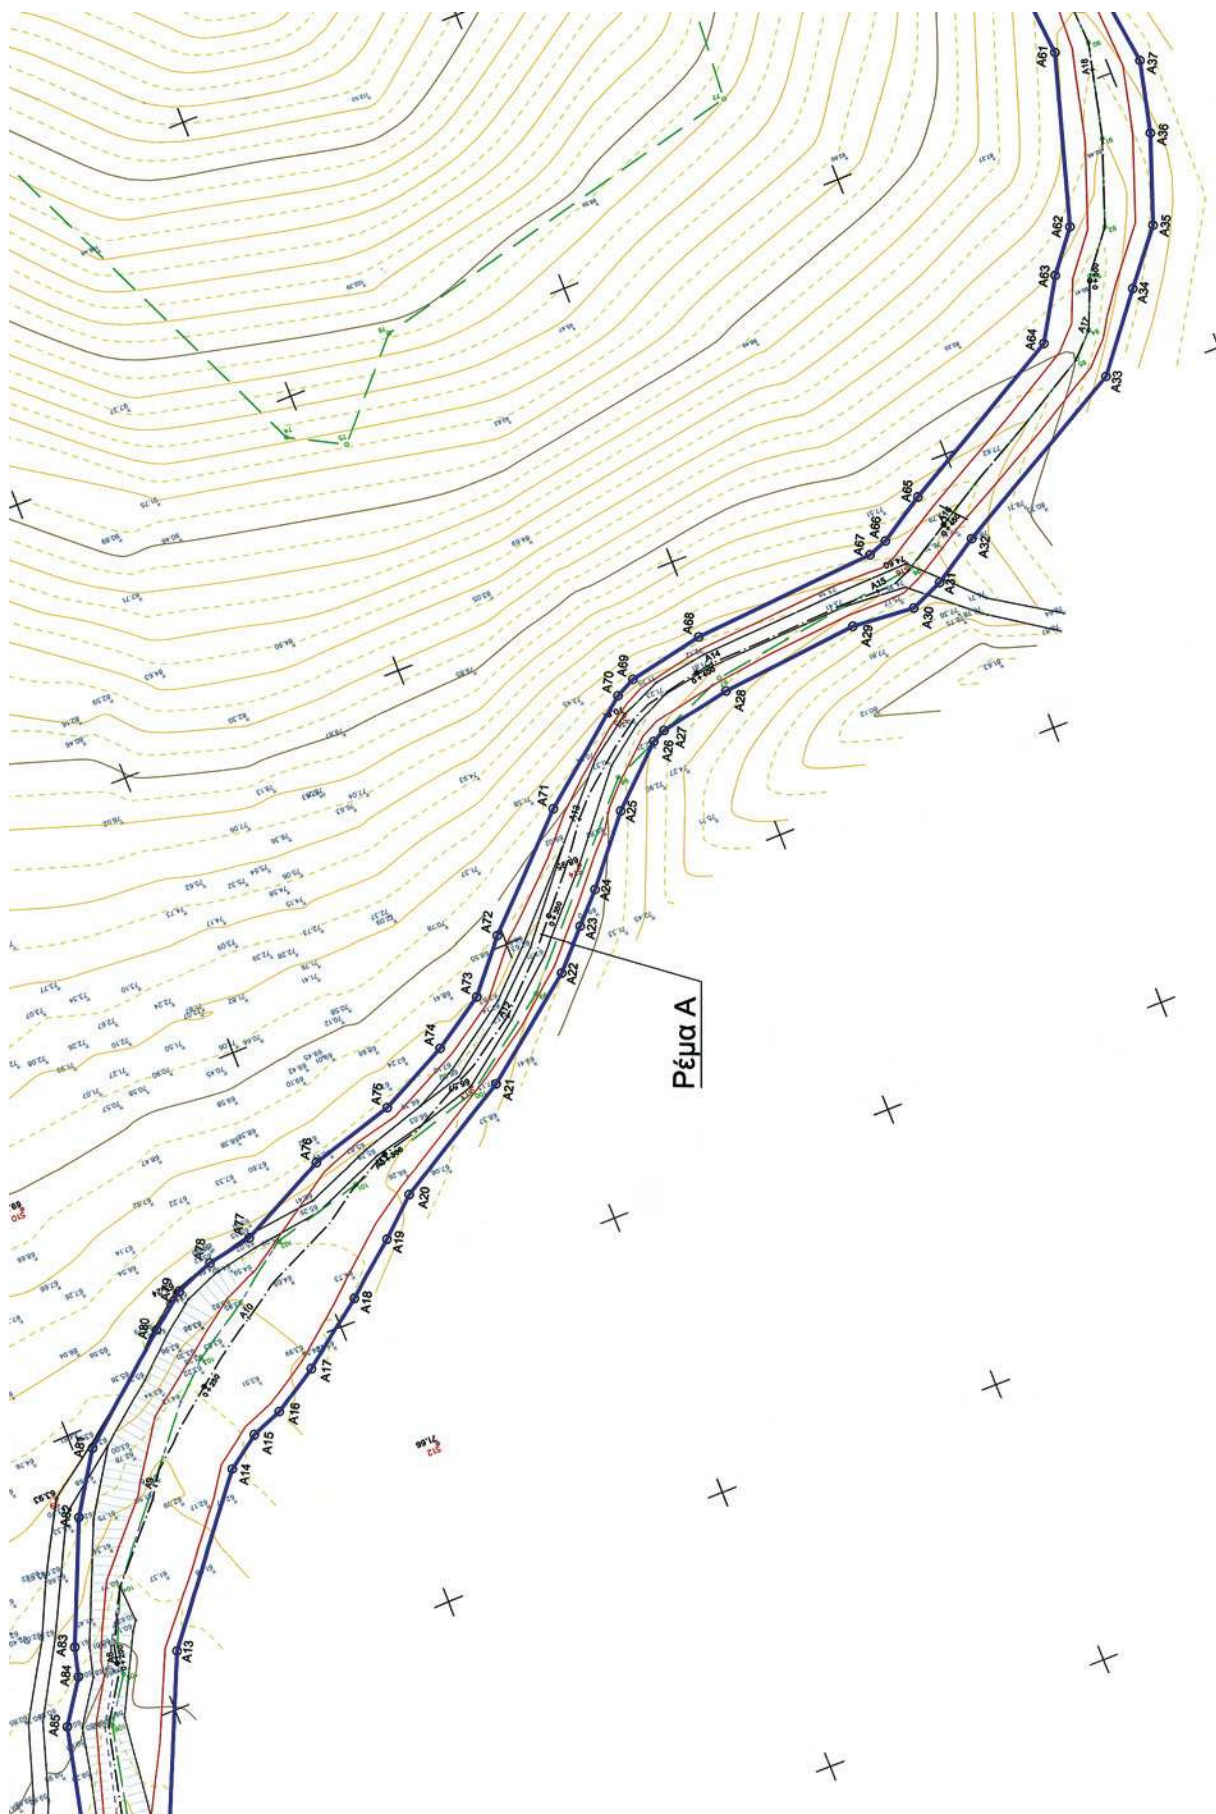

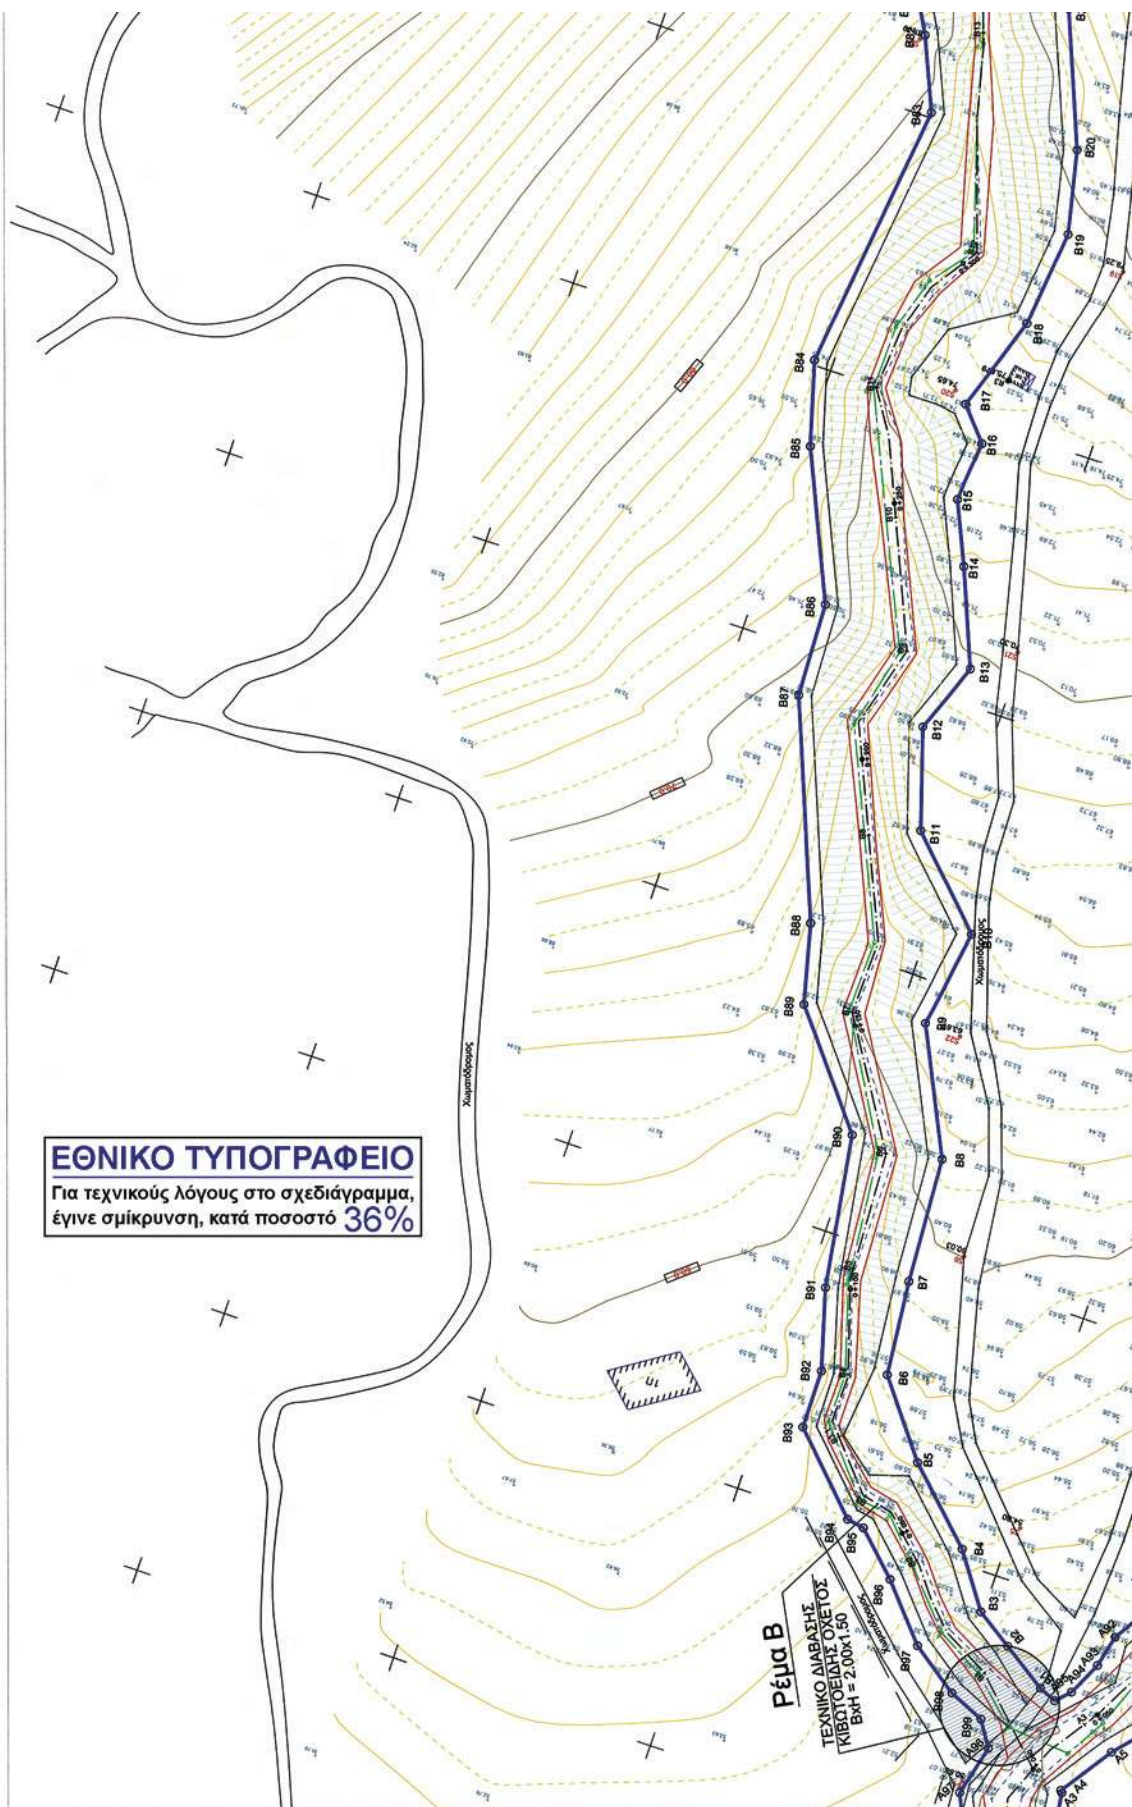


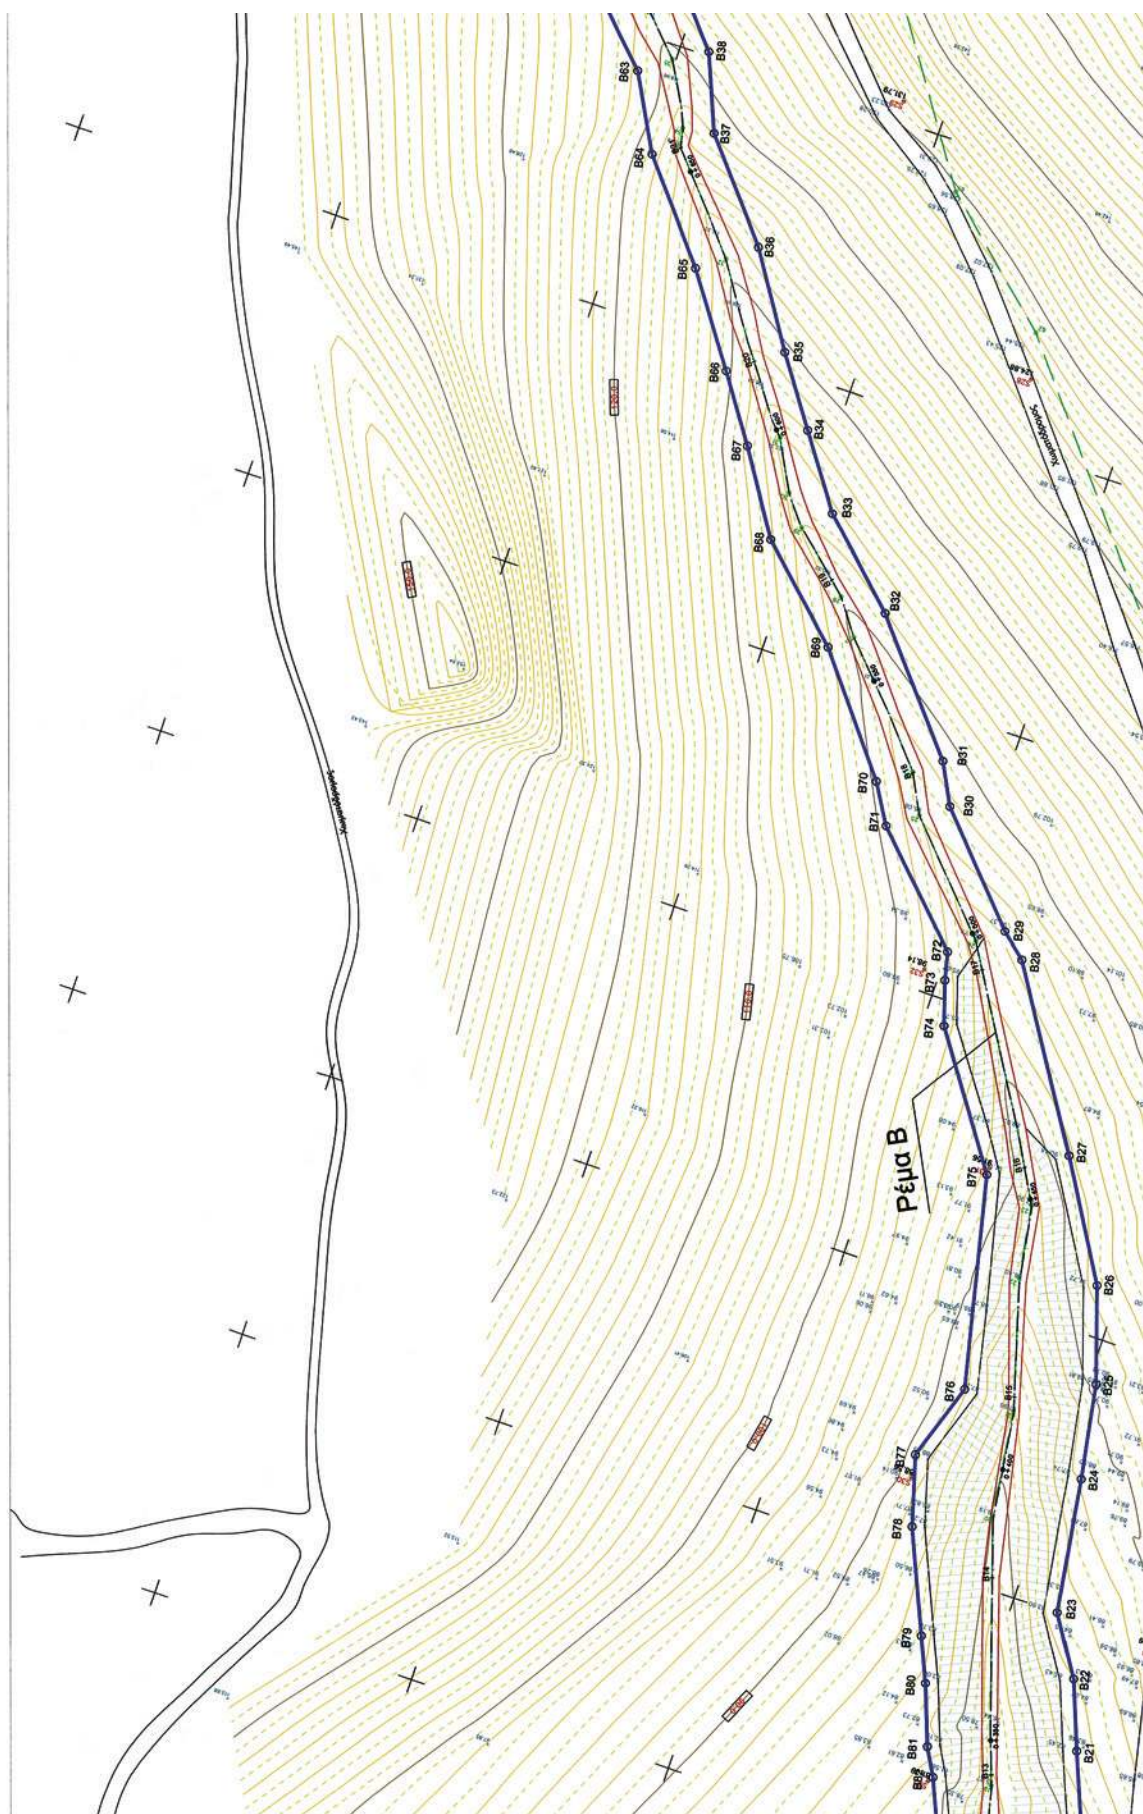

ΥΠΟΜΝΗΜΑ


- ΟΡΙΟ ΙΔΙΟΚΤΗΤΙΑΣ Π.Ο.Σ.Τ.Ε.Α. ΠΡΟΣ ΠΟΛΥΔΟΜΗΧΗ
- ΠΡΟΤΕΙΝΟΜΕΝΕΣ ΓΡΑΜΜΕΣ ΟΡΙΟΘΕΤΗΣΗΣ
- ΓΡΑΜΜΕΣ ΓΥΝΑΜΜΥΡΑΣ ΓΙΑ Τ = 10 ΕΤΗ
- ΛΕΩΝΑΣ ΡΕΜΑΤΟΣ


ΔΙΑΝΟΜΗ ΦΥΛΛΩΝ

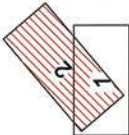

ΠΙΝΑΚΑΣ ΣΥΝΤΕΤΑΓΜΕΝΩΝ
ΚΟΡΥΦΩΝ ΟΡΙΟΘΕΤΗΣΗΣ
ΡΕΜΑΤΟΣ Β
(ΣΥΣΤΗΜΑ ΕΓΣΑ '87)

	A/A	X	Y	X	Y	
	A05	404.332.41	4.334.168.26	B51	404.750.15	4.333.421.22
	B1	404.335.61	4.334.166.03	B52	404.750.67	4.333.442.00
	B2	404.343.71	4.334.161.05	B53	404.748.76	4.333.462.89
	B3	404.350.44	4.334.157.18	B54	404.745.91	4.333.480.78
	B4	404.357.40	4.334.147.36	B55	404.743.62	4.333.499.46
	B5	404.370.23	4.334.134.98	B56	404.750.68	4.333.519.54
	B6	404.375.23	4.334.125.15	B57	404.757.54	4.333.537.64
	B7	404.382.49	4.334.103.81	B58	404.767.62	4.333.525.06
	B8	404.383.95	4.334.080.61	B59	404.855.84	4.333.539.84
	B9	404.394.51	4.334.057.60	B60	404.869.67	4.333.549.47
	B10	404.392.15	4.334.039.70	B61	404.849.93	4.333.564.12
	B11	404.407.09	4.334.024.67	B62	404.821.45	4.333.581.31
	B12	404.412.90	4.334.006.48	B63	404.805.89	4.333.600.78
	B13	404.415.11	4.333.983.51	B64	404.855.13	4.333.615.61
	B14	404.415.24	4.333.959.23	B65	404.824.23	4.333.630.46
	B15	404.420.33	4.333.934.60	B66	404.872.74	4.333.653.69
	B16	404.419.36	4.333.903.68	B67	404.864.61	4.333.695.43
	B17	404.424.54	4.333.847.79	B68	404.854.90	4.333.690.44
	B18	404.418.06	4.333.830.19	B69	404.838.09	4.333.695.69
	B19	404.416.87	4.333.812.20	B70	404.822.31	4.333.716.23
	B20	404.420.33	4.333.896.92	B71	404.817.89	4.333.723.37
	B21	404.425.13	4.333.872.93	B72	404.805.89	4.333.741.54
	B22	404.434.87	4.333.860.46	B73	404.809.65	4.333.771.94
	B23	404.441.67	4.333.850.03	B74	404.808.09	4.333.784.60
	B24	404.445.45	4.333.825.28	B75	404.479.81	4.333.778.13
	B25	404.445.45	4.333.808.05	B76	404.470.90	4.333.816.05
	B26	404.454.16	4.333.790.74	B77	404.475.62	4.333.830.91
	B27	404.466.70	4.333.769.96	B78	404.471.92	4.333.843.64
	B28	404.466.51	4.333.738.05	B79	404.463.62	4.333.862.11
	B29	404.466.51	4.333.705.05	B80	404.450.30	4.333.870.16
	B30	404.466.51	4.333.672.05	B81	404.450.30	4.333.885.90
	B31	404.511.96	4.333.708.76	B82	404.453.47	4.333.895.90
	B32	404.530.73	4.333.686.48	B83	404.447.80	4.333.899.04
	B33	404.545.83	4.333.672.17	B84	404.453.43	4.333.949.11
	B34	404.555.08	4.333.659.14	B85	404.449.03	4.333.964.30
	B35	404.563.89	4.333.646.93	B86	404.437.07	4.333.981.06
	B36	404.574.52	4.333.630.20	B87	404.436.99	4.334.009.21
	B37	404.583.89	4.333.615.13	B88	404.420.76	4.334.047.23
	B38	404.594.79	4.333.599.22	B89	404.417.80	4.334.081.69
	B39	404.610.93	4.333.580.48	B90	404.401.02	4.334.108.81
	B40	404.641.42	4.333.564.48	B91	404.398.05	4.334.109.92
	B41	404.661.51	4.333.541.96	B92	404.392.40	4.334.124.90
	B42	404.680.08	4.333.530.76	B93	404.392.32	4.334.135.41
	B43	404.700.03	4.333.517.23	B94	404.379.07	4.334.148.92

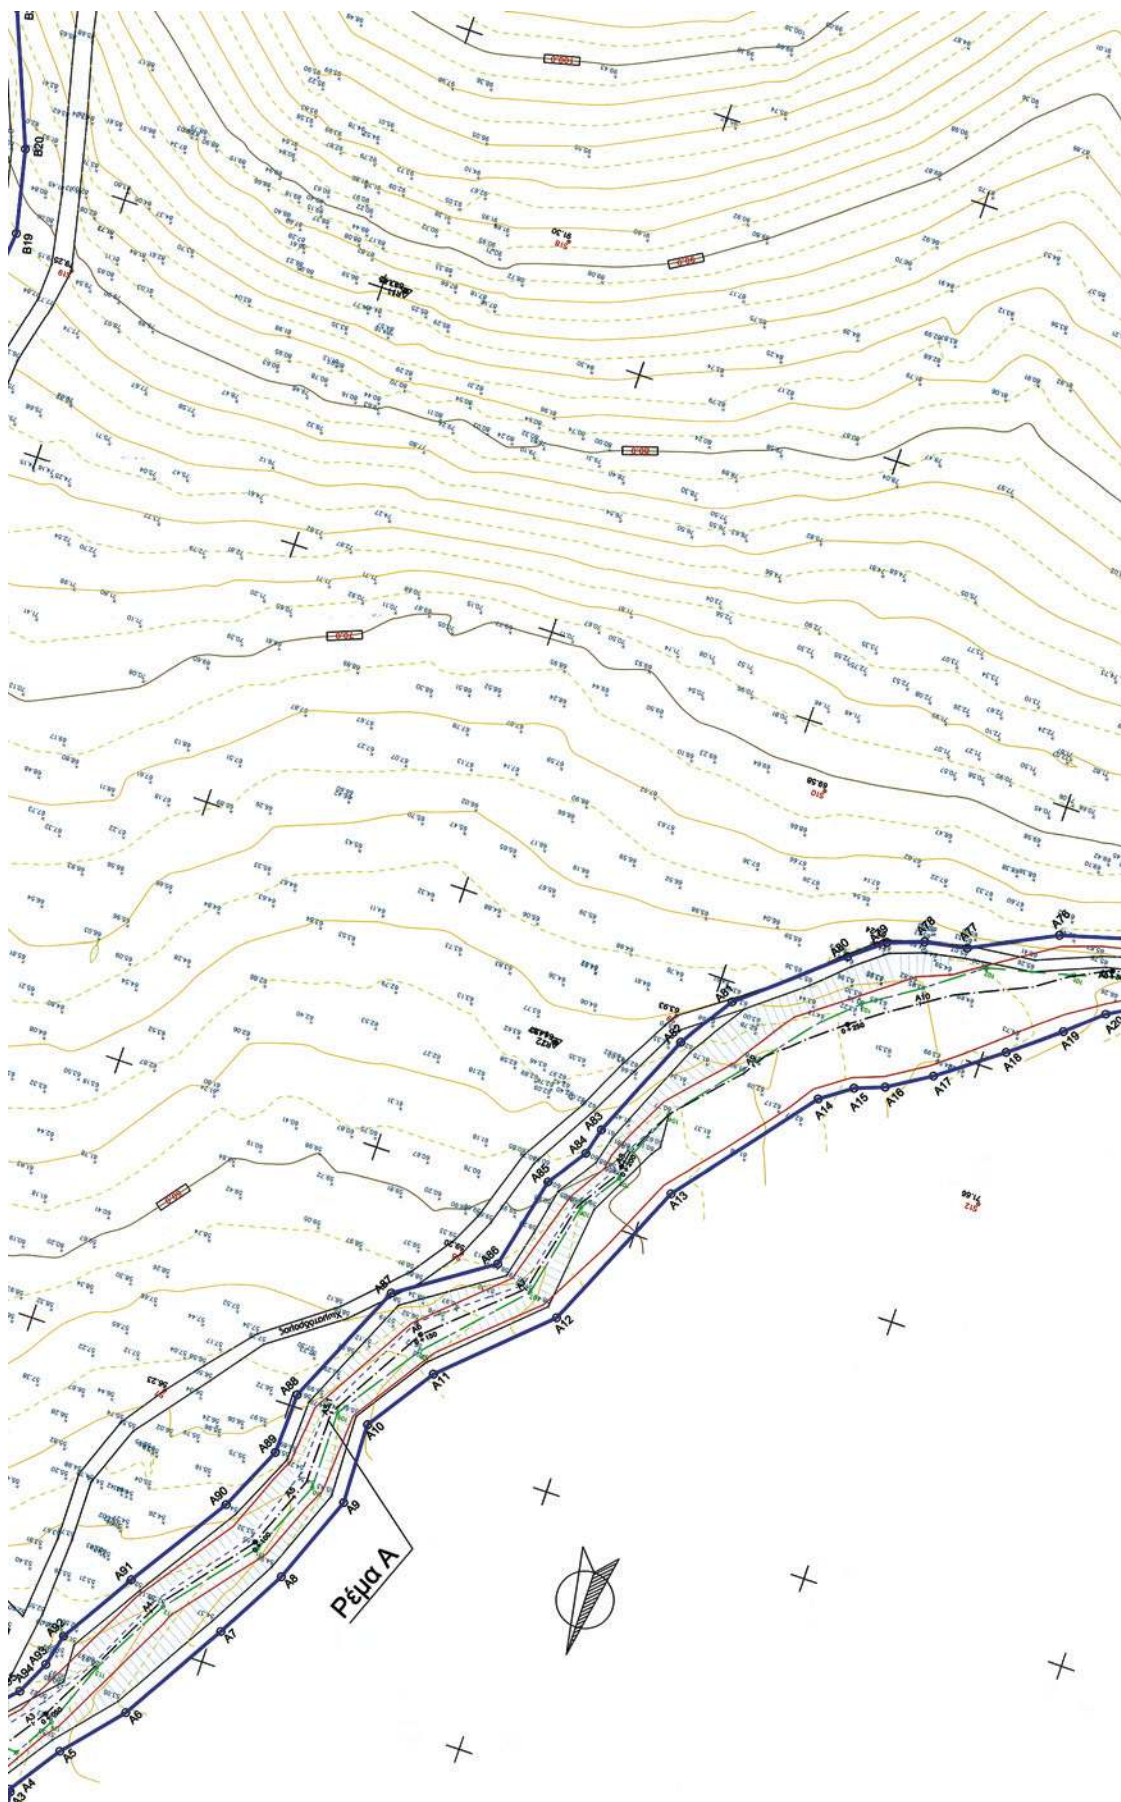

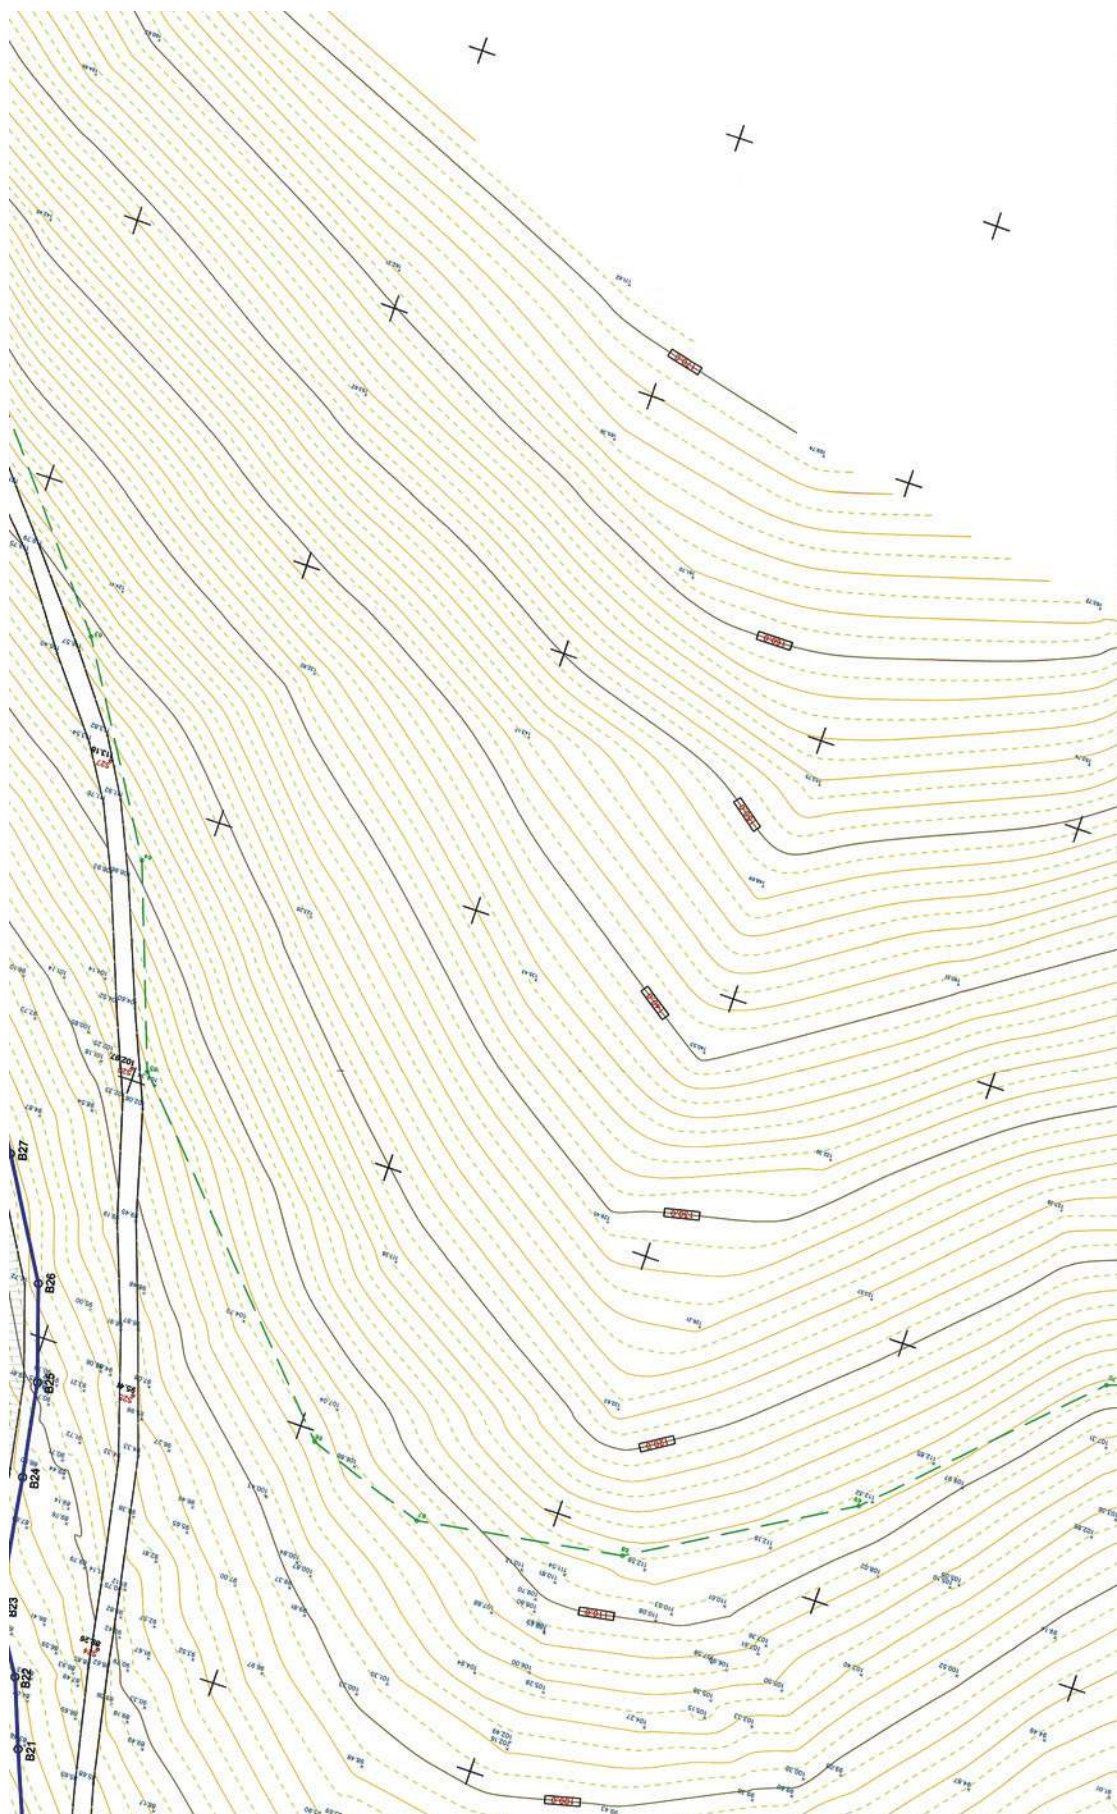

Αριθ. 504

(2)

Καθορισμός χρήσης σε υπό παραχώρηση δημόσια εποικιστική δασική έκταση με πενιχρή βλάστηση, από τις πλέον άγονες, χωρίς ιδιαίτερο προστατευτικό και αισθητικό χαρακτήρα, στο Δ.Δ. Καρπερού του Δήμου Χασίων Ν. Γρεβενών.

Ο ΝΟΜΑΡΧΗΣ ΓΡΕΒΕΝΩΝ

Έχοντας υπόψη:

1. Το Ν. 1512/85 (ΦΕΚ 4Α'/1985) «Τροποποίηση και συμπλήρωση πολεοδομικών Διατάξεων, ρύθμιση συναφών θεμάτων και θεμάτων του ταμείου νομικών» και ειδικότερα το άρθρο 3 αυτού.

2. Το Ν. 1337/83 (ΦΕΚ 33Α'/1983) «Επέκταση των πολεοδομικών σχεδίων, οικιστική ανάπτυξη και σχετικές ρυθμίσεις».

3. Το Ν. 2742/99 (ΦΕΚ 207 Α'/1999) «Χωροταξικός σχεδιασμός και αειφόρος ανάπτυξη και άλλες διατάξεις».

4. Την κοινή υπουργική απόφαση Υ1β/2000/29-3-95 (ΦΕΚ 343Β'/1995) Υγειονομική διάταξη «Περί όρων ιδρύσεως και λειτουργίας πτηνοκτηνοτροφικών εγκαταστάσεων».

5. Την Υ.Α. 83840/3591/12-12-86 (ΦΕΚ 1Δ'/5-1-87) του Υπουργείου ΠΕ.ΧΩ.Δ.Ε. «Αποστάσεις από πόλεις, χωριά, οικισμούς, δρόμους, σιδηροδρομικές γραμμές, λίμνες και ακτές, λουτροπόλεις, τουριστικούς χώρους, νοσοκομεία και ευαγή ιδρύματα για την ανέγερση νέας ή επέκταση νόμιμα υφισταμένης κτηνοτροφικής ή πτηνοτροφικής εγκατάστασης».

6. Το Ν. 3698/08 (ΦΕΚ 198 Α'/2-10-2008) «Ρυθμίσεις θεμάτων κτηνοτροφίας και άλλες διατάξεις».

7. Την με αρ. πρωτ. 654/17-3-2010 θετική εισήγηση της Δ/σης Πολεοδομίας και Περιβάλλοντος της Ν.Α. Γρεβενών που συνοδεύεται από:

α) Την από 19-5-2009 ομόφωνη απόφαση του Δημοτικού Συμβουλίου του Δήμου Χασίων Ν. Γρεβενών (αρ. συνεδρίασης 05/2009 και αρ. απόφασης 79/2009) για παραχώρηση της εν λόγω δημόσιας εποικιστικής δασικής έκτασης στην Γκαρλιάκου Βασιλική του Κων/νου

προκειμένου να γίνει με τη διαδικασία του άρθρου 4 του Ν. 3399/05 σε συνδυασμό με την κοινή υπουργική απόφαση 348849/31-12-2007 εξαίρεση από την κατεδάφιση των αυθαιρέτων κτισμάτων (σταβλικές εγκαταστάσεις 250 αιγοπροβάτων) που έχουν ανεγερθεί στην έκταση αυτή.

β) Την με αρ. πρωτ. 117516/7904/1-12-2009 βεβαίωση, που αποτελεί τελεσίδικη πράξη χαρακτηρισμού, της Δ/σης Δασών Ν. Γρεβενών με την οποία βεβαιώνεται ότι η υπό παραχώρηση έκταση του Δήμου Χασίων Ν. Γρεβενών είναι εποικιστική δασική έκταση της παρ. 4 του άρθρου 3 του Ν. 998/79, όπως αυτό τροποποιήθηκε με το άρθρο 1 του Ν. 3208/2003, ότι διέπεται από τις διατάξεις της δασικής νομοθεσίας και δεν έχει αντίρρηση στην παραχώρηση της έκτασης αυτής, αποφασίζουμε:

Καθορίζουμε ως χρήση στην υπό παραχώρηση, σύμφωνα με τις διατάξεις της παρ. 2Αγ του άρθρου 13 του Ν. 1734/87 (ΦΕΚ 189 ΑΑ'/1987), και τις διατάξεις του άρθρου 6 του Ν.Δ. 221/74, δημόσια εποικιστική δασική έκταση με πενιχρή βλάστηση, από τις πλέον άγονες, χωρίς ιδιαίτερο προστατευτικό και αισθητικό χαρακτήρα, στο Δ.Δ. Καρπερού του Δήμου Χασίων Ν. Γρεβενών και συγκεκριμένα τμήμα εμβαδού 5.000 τ.μ. από το αριθ. 376 κοινόχρηστο του Αναδασμού έτους 1977 του αγροκτήματος «Δήμητρα», τη λειτουργία που εξυπηρετεί την εγκατάσταση κτηνοτροφικών εκμεταλλεύσεων.



Το τοπογραφικό διάγραμμα του αγροτεμαχίου που συντάχθηκε από τον Τεχνολόγο Μηχανικό Δομικών Έργων Γάκη Γεώργιο αποτελεί αναπόσπαστο τμήμα της παρούσας. Από τις διατάξεις της απόφασης αυτής δεν προκαλείται δαπάνη σε βάρος του κρατικού προϋπολογισμού, ούτε σε βάρος του προϋπολογισμού του οικείου Ο.Τ.Α. (Δήμος Γρεβενών Ν. Γρεβενών).

Η απόφαση αυτή με το συνημμένο τοπογραφικό διάγραμμα να δημοσιευθεί στην Εφημερίδα της Κυβερνήσεως.

Γρεβενά, 17 Μαρτίου 2010

Ο Νομάρχης

ΔΗΜΟΣΘΕΝΗΣ ΚΟΥΠΤΣΙΔΗΣ

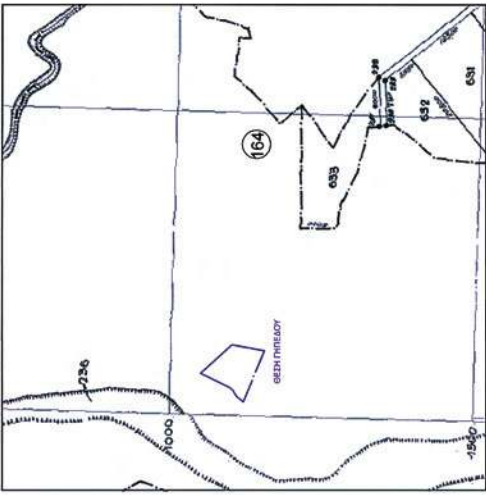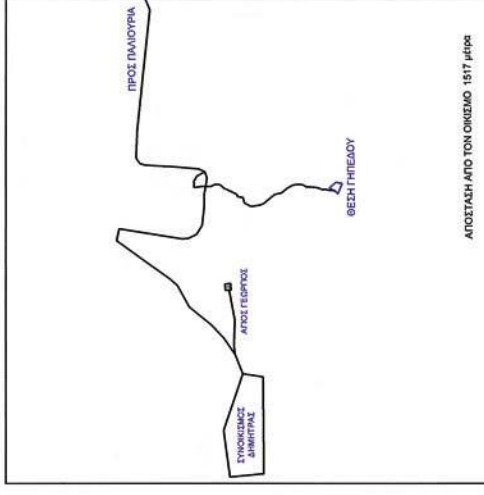ΑΠΟΣΤΑΣΜΑ ΧΑΡΤΗ ΑΝΑΔΑΣΜΟΥ ΔΗΜΗΤΡΑΣ 1977 ΚΥΜΑΚΑ 1:5.000 	ΕΡΓΟΔΟΤΗΣ: ΓΚΑΡΑΛΙΑΚΟΥ ΒΑΣΙΛΙΚΗ Χα ΙΩΑΝΝΗ ΕΡΓΟ : ΠΑΡΑΧΩΡΗΣΗ ΕΚΤΑΣΗΣ ΤΟΥ ΥΠΟΥΡΓΕΙΟΥ ΓΕΩΡΓΙΑΣ ΘΕΣΗ : Δ.Δ. ΔΗΜΗΤΡΑΣ ΤΟΥ ΔΗΜΟΥ ΧΑΛΣΙΩΝ θέση "ΠΕΤΡΟΚΑΡΒΟΥΝΟ" ΜΕΛΕΤΗΤΗΣ: ΓΑΚΗΣ ΓΕΩΡΓΙΟΣ ΤΟΠΟΓΡΑΦΙΚΟ ΔΙΑΓΡΑΜΜΑ ΑΡΙΘΜΟΣ ΣΧΕΔΙΟΥ Τ-1 ΚΛΙΜΑΚΑ: 1: 500 ΧΡΟΝΟΣ ΜΕΛΕΤΗΣ: ΑΠΡΙΛΙΟΣ 2009 ΥΠΟΓΡΑΦΗ - ΣΦΡΑΓΙΔΑ ΜΕΛΕΤΗΤΗ ΓΕΩΡΓΙΟΣ ΓΑΚΗΣ ΠΟΛΙΤΙΚΟΣ ΜΗΧΑΝΙΚΟΣ Τ.Ε. Α.Μ. / ΕΤΕΚ 1459 Ν. ΑΛΕΞΑΝΔΡΟΥ 10 Τ.Κ. 511 06 - ΠΑΤΕΡΑ ΑΦΗ 00511020 - 007 ΓΡΕΒΕΝΑ
ΟΔΟΠΟΡΙΚΟ ΣΚΑΡΦΗΜΑ  ΑΠΟΣΤΑΣΗ ΑΠΟ ΤΟΝ ΟΙΚΙΣΜΟ 1517 μέτρα	



* 0 4 0 0 1 7 1 0 8 0 4 1 0 0 0 1 6 *