



ΕΦΗΜΕΡΙΣ ΤΗΣ ΚΥΒΕΡΝΗΣΕΩΣ

ΤΗΣ ΕΛΛΗΝΙΚΗΣ ΔΗΜΟΚΡΑΤΙΑΣ

ΤΕΥΧΟΣ ΤΕΤΑΡΤΟ

Αρ. Φύλλου 206

21 Απριλίου 2010

ΠΕΡΙΕΧΟΜΕΝΑ

ΑΠΟΦΑΣΕΙΣ

- Κήρυξη ως αναδασωτέας έκτασης εμβαδού 0,085 στρ.
στη θέση «Αγ. Τριάδα - Βενήστα» Δήμου Παιανίας
του Νομού Αττικής..... 1
- Κήρυξη ως αναδασωτέας έκτασης εμβαδού 0,815 στρ.
στη θέση «Μεταλλεία» Δήμου Γλ. Νερών του Νο-
μού Αττικής..... 2
- Κήρυξη ως αναδασωτέας έκτασης εμβαδού 2,850 στρ.
στη θέση «Αγ. Τριάδα» (Βενήστα) Δήμου Παιανίας
του Νομού Αττικής..... 3
- Κήρυξη ως αναδασωτέων δύο τμημάτων συνολικής
εκτάσεως 629 τετραγωνικών μέτρων, δημόσιας
εποικιστικής δασικής έκτασης, στη θέση «κοινό-
χρηστο εποικιστικό τεμάχιο 1051» του Δημοτικού
Διαμερίσματος Πολυκάρπης, του Δήμου Αριδαίας,
του Νομού Πέλλας..... 4

ΑΠΟΦΑΣΕΙΣ

- Αριθμ. 6649/ΠΕ (1)
Κήρυξη ως αναδασωτέας έκτασης εμβαδού 0,085 στρ.
στη θέση «Αγ. Τριάδα - Βενήστα» Δήμου Παιανίας του
Νομού Αττικής.
- Ο ΓΕΝΙΚΟΣ ΓΡΑΜΜΑΤΕΑΣ ΠΕΡΙΦΕΡΕΙΑΣ ΑΤΤΙΚΗΣ
- Έχοντας υπόψη:
1. Τις διατάξεις:
- α) Του άρθρου 117 Παρ. 3 του Συντάγματος της Ελ-
λάδος.
- β) Του Ν. 3200/1955 «περί διοικητικής αποκεντρώσεως»
όπως αυτές τροποποιήθηκαν μεταγενέστερα.
- γ) Του Ν. 2503/1997 «Διοίκηση, οργάνωση, στελέχωση
της Περιφέρειας κ.λπ.».

δ) Του Ν. 998/1979 «Περί προστασίας των Δασών και των
Δασικών εν γένει εκτάσεων της Χώρας και ειδικότερα:

δα) Του άρθρου 41 παρ. 1.

δβ) Του άρθρου 38 παρ. 1.

ε) Την αριθμ. 160417/1180/09.07.1980 εγκύκλιο δ/γή του
Υπ. Γεωργίας.

ζ) Του Ν. 3208/2003 «Περί Προστασίας δασικών οικο-
συστημάτων κ.τ.λ.».

2. Την αριθμ. 7585/19.10.2009 πρόταση του αρμοδίου Δα-
σαρχείου Πεντέλης σχετικά με την κήρυξη ως αναδασωτέ-
ας της αναφερόμενης στο θέμα έκτασης, αποφασίζουμε:

Κηρύσσουμε ως αναδασωτέα δημόσια δασική έκταση
εμβαδού 0,085 στρ. (μηδέν στρεμμάτων και ογδόντα
πέντε χιλιοστών του στρέμματος) που βρίσκεται στην
θέση «Αγ. Τριάδα - Βενήστα» Δήμου Παιανίας του Νομού
Αττικής, η οποία απεικονίζεται με στοιχεία οριογραμμής:
(Α, Β, Γ, Δ, Α) στο προσαρτημένο στη παρούσα απόφασή
μας διάγραμμα, το οποίο αποτελεί αναπόσπαστο μέρος
αυτής και έχουν όρια:

Ανατολικά: Αγροτική έκταση.

Δυτικά: Δημόσια δασική έκταση.

Βόρεια: Αγροτική έκταση.

Νότια: Δημόσια δασική έκταση.

Σκοποί της κήρυξης της ανωτέρω έκτασης ως αναδασω-
τέας είναι, η διατήρηση του δασικού χαρακτήρα αυτής, ο
αποκλεισμός διάθεσής της για άλλη χρήση και η αποκα-
τάσταση της καταστραφείσης κατά το χρονικό διάστημα
1998 μέχρι σήμερα από εκχέρωση δασικής βλάστησης
αποτελούμενης από πουρνάρια, σχίνα και αγριελιές σε
ποσοστό άνω του 25%.

Η απόφαση αυτή να δημοσιευθεί στην Εφημερίδα της
Κυβερνήσεως.

Αγία Παρασκευή, 26 Μαρτίου 2010

Ο Γενικός Γραμματέας Περιφέρειας
ΗΛΙΑΣ ΛΙΑΚΟΠΟΥΛΟΣ

ΕΘΝΙΚΟ ΤΥΠΟΓΡΑΦΕΙΟ

Για τεχνικούς λόγους στο σχεδιάγραμμα,
έγινε σμίκρυνση, κατά ποσοστό 79%

ΑΠΟΣΠΑΣΜΑ ΧΑΡΤΗ

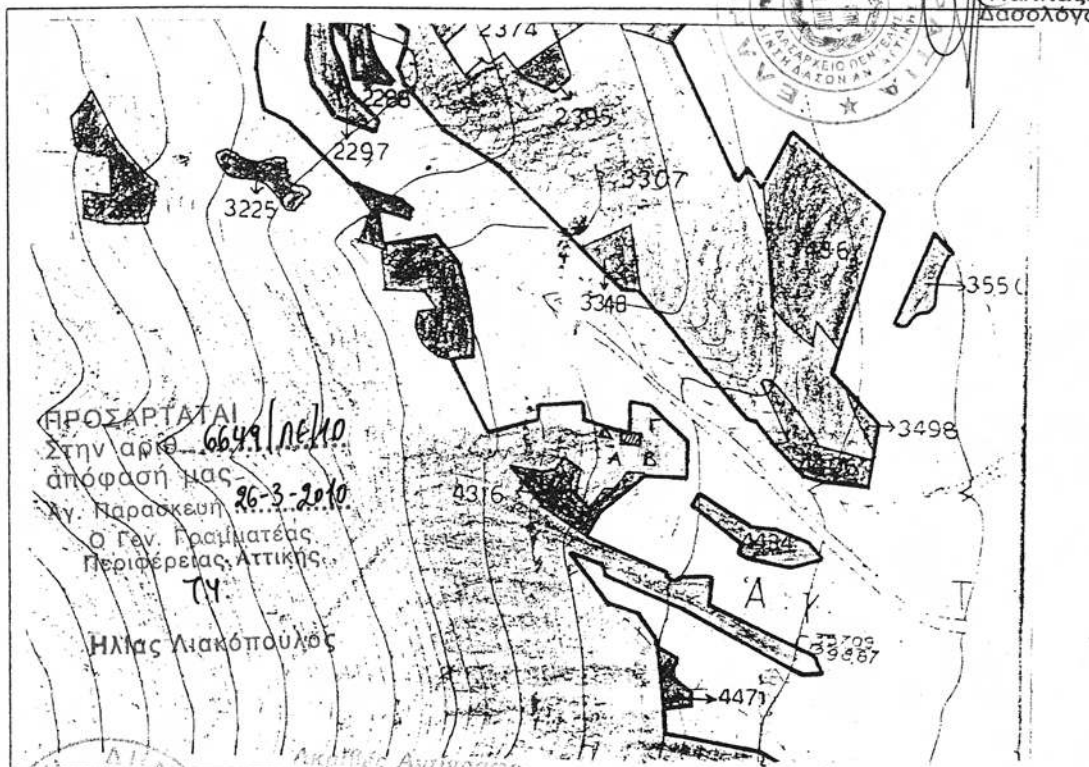
ΑΡ. ΦΥΛΛΟΥ... 6456/3...
ΚΛΙΜΑΚΑ 1: 5000.....

ΠΡΟΣΑΡΤΑΤΑΙ

Εις την υπ' αριθ. 1585/2009.....
πρόταξη... του Δασαρχείου Πεντέλης
Γεράκας..... 19/10/2009.....

Ο
Δασάρχης

Α. Καλπαξίδης
Δασολόγος

**ΤΟΠΟΓΡΑΦΙΚΟ ΔΙΑΓΡΑΜΜΑ**

Δημόσιας δασικής έκτασης που καταλήφθηκε
παράνομα από τον/την Κ.

ΒΛΑΧΟΓΙΑΝΝΗ ΑΓΓΕΛΟ.....
στην θέση:

ΑΓ. ΤΡΙΑΔΑ (ΒΕΝΗΣΤΑ) ΔΗΜΟΥ ΠΑΙΩΝΙΑΣ

ΚΛΙΜΑΚΑ 1: 500.....

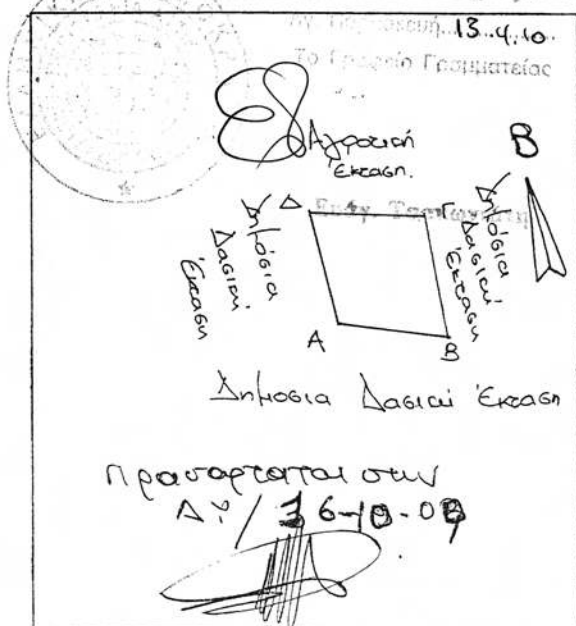
ΕΜΒΑΔΟΝ :..... 85..... τμ.

Κοροίτι 10.1.11.12002.

Ο Συντάξας

Ντίνια

ΝΤΙΝΑ ΖΩΗ
ΔΑΣΟΠΟΝΟΣ



Αριθμ. 6288/ΠΕ

(2)

Κήρυξη ως αναδασωτέας έκτασης εμβαδού 0,815 στρ. στη θέση «Μεταλλεία» Δήμου Γλ. Νερών του Νομού Αττικής.

Ο ΓΕΝΙΚΟΣ ΓΡΑΜΜΑΤΕΑΣ ΠΕΡΙΦΕΡΕΙΑΣ ΑΤΤΙΚΗΣ

Έχοντας υπόψη:

1. Τις διατάξεις:

α) Του άρθρου 117 Παρ. 3 του Συντάγματος της Ελλάδος.

β) Του Ν. 3200/1955 «περί διοικητικής αποκεντρώσεως» όπως αυτές τροποποιήθηκαν μεταγενέστερα.

γ) Του Ν. 2503/1997 «Διοίκηση, οργάνωση, στελέχωση της Περιφέρειας κ.λπ.»

δ) Του Ν. 998/1979 «Περί προστασίας των Δασών και των Δασικών εν γένει εκτάσεων της Χώρας και ειδικότερα:

δα) Του άρθρου 41 παρ. 1.

δβ) Του άρθρου 38 παρ. 1.

ε) Την αριθμ. 160417/1180/09.07.1980 εγκύκλιο δ/γή του Υπ. Γεωργίας.

ζ) Του Ν. 3208/2003 «Περί Προστασίας δασικών οικοσυστημάτων κ.τ.λ.».

2. Την αριθμ. 5282/21.09.2009 πρόταση του αρμοδίου Δασαρχείου Πεντέλης σχετικά με την κήρυξη ως αναδασωτέας της αναφερόμενης στο θέμα έκτασης, αποφασίζουμε:

Κηρύσσουμε ως αναδασωτέα δημόσια δασική έκταση εμβαδού 0,815 στρ. (μηδέν στρεμμάτων και οχτακοσίων δέκα πέντε χιλιοστών του στρέμματος) που βρίσκεται στην θέση «Μεταλλεία» Δήμου Γλ. Νερών του Νομού Αττικής, η οποία απεικονίζεται με στοιχεία οριογραμμής: Τμήμα 1 (Θ, Ι, Κ, Λ) & Τμήμα 2 (Α, Β, Γ, Δ, Ε, Ζ, Η, Α) στο προσαρτημένο στη παρούσα απόφασή μας διάγραμμα, το οποίο αποτελεί αναπόσπαστο μέρος αυτής και έχουν όρια:

Ανατολικά: Δημόσια δασική έκταση.

Δυτικά: Δημόσια δασική έκταση.

Βόρεια: Δημόσια δασική έκταση.

Νότια: Δημόσια δασική έκταση.

Σκοποί της κήρυξης της ανωτέρω έκτασης ως αναδασωτέας είναι, η διατήρηση του δασικού χαρακτήρα αυτής, ο αποκλεισμός διάθεσής της για άλλη χρήση και η αποκατάσταση της καταστραφείσης κατά το χρονικό διάστημα 2000 μέχρι σήμερα από εκχέρσωση δασικής βλάστησης αποτελούμενης από θαμνώδη δασική βλάστηση (πεύκα, πουρνάρια, κ.λπ.) σε ποσοστό άνω του 25%.

Η απόφαση αυτή να δημοσιευθεί στην Εφημερίδα της Κυβερνήσεως.

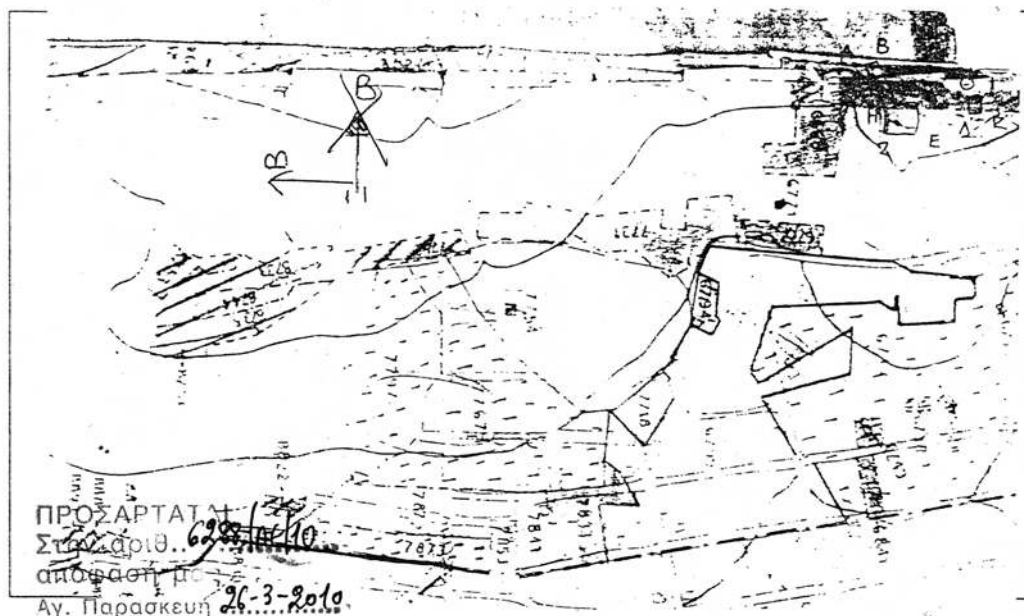
Αγία Παρασκευή, 26 Μαρτίου 2010

Ο Γενικός Γραμματέας Περιφέρειας
ΗΛΙΑΣ ΛΙΑΚΟΠΟΥΛΟΣ

ΑΡ. ΦΥΛΛΟΥ 645614

ΚΑ 1169035445

ΚΛΙΜΑΚΑ 1:5000

Ο Γεν. Γραμματέας
Περιφέρειας Αττικής
Τ.Υ.

Ηλίας Λιακόπουλος



ΤΟΠΟΓΡΑΦΙΚΟ ΔΙΑΓΡΑΜΜΑ

Δημόσια Δασική έκταση που
καταλήφθηκε παράνομα από
τον/την κ.

Συνεργ. Γεωργ. του ΑΝΑΣΤΑΣΙΟΥ

στην θέση: ΜΕΤΑΛΛΕΙΑ

Δήμου: ΓΛΥΦΩΝ

Εμβαδόν έκτασης: 951 τ.μ.

Κλίμακα: 1:2500

ΚΟΡΩΠΙ 25.12.2004

Η Συντάκτρια

Συνολικό εμβαδό:

(ΑΒΓΔΕΖΗΑ) + (ΘΙΚΛΘ) = 815 τ.μ.

ΝΤΙΝΑ 24Η

ΔΑΣΟΦΥΛΑΞ

ΠΡΟΣΑΡΤΑΤΑΙ

Εις την υπ' αριθ. 5282/09

απόφαση του Δασαρχείου Πεντέλης

Πειραιά 21/9/2009

Ο Δασάρχης

Α. Καλαμπίδης
Δασολόγος

ΕΘΝΙΚΟ ΤΥΠΟΓΡΑΦΕΙΟ

Για τεχνικούς λόγους στο σχεδιάγραμμα,
έγινε σμίκρυνση, κατά ποσοστό 79%

Αριθμ. 6651/ΠΕ

(3)

Κήρυξη ως αναδασωτέας έκτασης εμβαδού 2,850 στρ. στη θέση «Αγ. Τριάδα» (Βενήστα) Δήμου Παιανίας του Νομού Αττικής.

Ο ΓΕΝΙΚΟΣ ΓΡΑΜΜΑΤΕΑΣ ΠΕΡΙΦΕΡΕΙΑΣ ΑΤΤΙΚΗΣ

Έχοντας υπόψη:

1. Τις διατάξεις:

α) Του άρθρου 117 Παρ. 3 του Συντάγματος της Ελλάδος.

β) Του Ν. 3200/1955 «περί διοικητικής αποκεντρώσεως» όπως αυτές τροποποιήθηκαν μεταγενέστερα.

γ) Του Ν. 2503/1997 «Διοίκηση, οργάνωση, στελέχωση της Περιφέρειας κ.λπ.»

δ) Του Ν. 998/1979 «Περί προστασίας των Δασών και των Δασικών εν γένει εκτάσεων της Χώρας και ειδικότερα:

δα) Του άρθρου 41 παρ. 1.

δβ) Του άρθρου 38 παρ. 1.

ε) Την αριθμ. 160417/1180/09.07.1980 εγκύκλιο δ/γή του Υπ. Γεωργίας.

ζ) Του Ν. 3208/2003 «Περί Προστασίας δασικών οικοσυστημάτων κ.τ.λ.».

2. Την αριθμ. 9325/Π.Ε./16.09.2009 πρόταση του αρμοδίου Δασαρχείου Πεντέλης σχετικά με την κήρυξη ως αναδασωτέας της αναφερόμενης στο θέμα έκτασης, αποφασίζουμε:

Κηρύσσουμε ως αναδασωτέα δημόσια δασική έκταση εμβαδού 2,850 στρ. (δύο στρεμμάτων και οκτακοσίων πενήντα χιλιοστών του στρέμματος) που βρίσκεται στην θέση «Αγ. Τριάδα» (Βενήστα) Δήμου Παιανίας του Νομού Αττικής, η οποία απεικονίζεται με στοιχεία οριογραμμής: Τμήμα 1 (Α, Β, Γ, Δ, Α), Τμήμα 2 (Ε, Ζ, Η, Θ, Ι, Κ, Λ, Μ, Ν, Ξ, Ο, Π, Ρ, Σ, Τ, Ε) & Τμήμα 3 (Υ, Φ, Χ, Ψ, Υ) στο προσαρτημένο στη παρούσα απόφασή μας

διάγραμμα, το οποίο αποτελεί αναπόσπαστο μέρος αυτής και έχουν όρια:

Τμήμα 1 (Α, Β, Γ, Δ, Α).

Ανατολικά: Με έκταση για την οποία έχουν ασκηθεί αντιρρήσεις από τον Γεν. Γραμ. Περιφέρειας Αττικής.

Δυτικά: Δημόσια δασική έκταση.

Βόρεια: Με έκταση για την οποία έχουν ασκηθεί αντιρρήσεις από τον Γεν. Γραμ. Περιφέρειας Αττικής.

Νότια: Με έκταση για την οποία έχουν ασκηθεί αντιρρήσεις από τον Γεν. Γραμ. Περιφέρειας Αττικής.

Τμήμα 2 (Ε, Ζ, Η, Θ, Ι, Κ, Λ, Μ, Ν, Ξ, Ο, Π, Ρ, Σ, Τ, Ε).

Ανατολικά: Δημόσια δασική έκταση.

Δυτικά: Με έκταση για την οποία έχουν ασκηθεί αντιρρήσεις από τον Γεν. Γραμ. Περιφέρειας Αττικής.

Βόρεια: Αγροτική έκταση.

Νότια: Δημόσια δασική έκταση.

Τμήμα 3 (Υ, Φ, Χ, Ψ, Υ).

Ανατολικά: Αγροτική έκταση.

Δυτικά: Δημόσια δασική έκταση.

Βόρεια: Αγροτική έκταση.

Νότια: Με έκταση για την οποία έχουν ασκηθεί αντιρρήσεις από τον Γεν. Γραμ. Περιφέρειας Αττικής.

Σκοποί της κήρυξης της ανωτέρω έκτασης ως αναδασωτέας είναι, η διατήρηση του δασικού χαρακτήρα αυτής, ο αποκλεισμός διάθεσης της για άλλη χρήση και η αποκατάσταση της καταστραφείσης κατά το χρονικό διάστημα 1998 μέχρι σήμερα από εκχέρσωση δασικής βλάστησης αποτελούμενης από πουρνάρια, σχίνα και αγριελιές σε ποσοστό άνω του 25%.

Η απόφαση αυτή να δημοσιευθεί στην Εφημερίδα της Κυβερνήσεως.

Αγία Παρασκευή, 26 Μαρτίου 2010

Ο Γενικός Γραμματέας Περιφέρειας
ΗΛΙΑΣ ΛΙΑΚΟΠΟΥΛΟΣ

ΠΡΟΣΑΡΤΑΤΑΙ

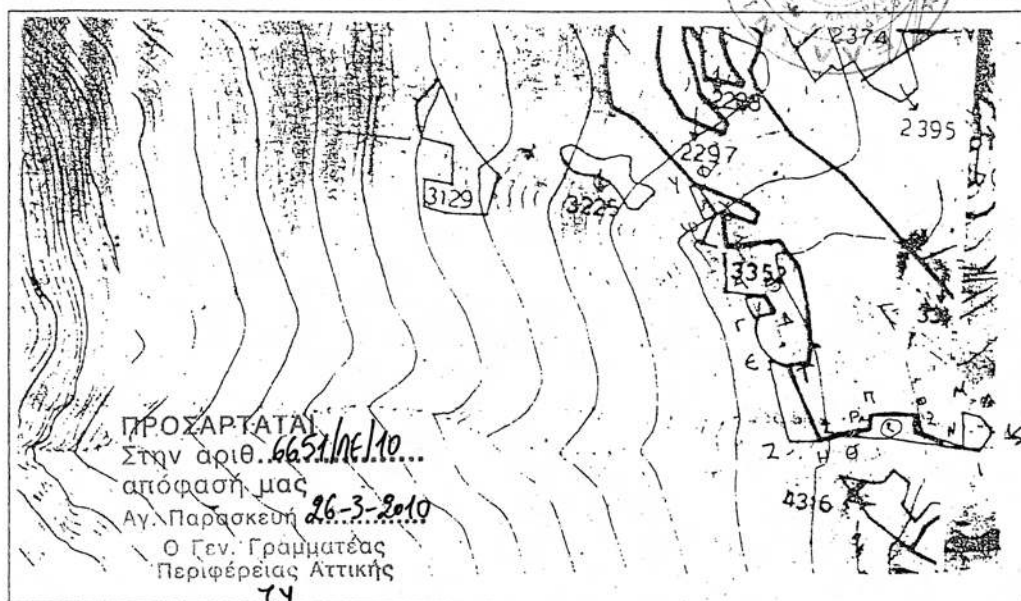
Εις τὴν ἀριθμὸν 9325 η.ε./09...
 πρότασιν... τοῦ Δασαρχείου Πεντέλης
 Γέρακος... 16/9/2009...

ΣΥΜΠΛΗΡΩΜΑΤΙΚΟ
ΑΠΟΣΠΑΣΜΑ ΧΑΡΤΗ

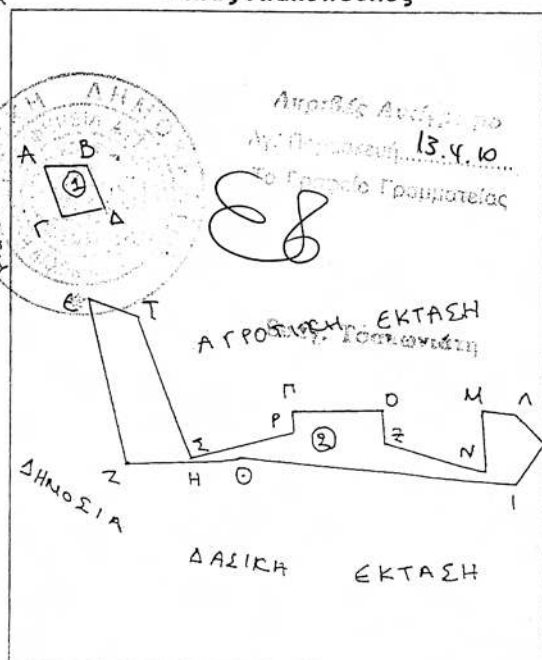
ΑΡ. ΦΥΛΛΟΥ 6456/3

ΚΑ

ΚΛΙΜΑΚΑ 1:5000



Ηλίας Λιακόπουλος

**ΤΟΠΟΓΡΑΦΙΚΟ ΔΙΑΓΡΑΜΜΑ**

Δημόσια Δασική έκταση που
 καταλήφθηκε παράνομα από
 τον/την κ.

ΒΛΑΧΟΓΙΑΝΝΗ (9/ΑΝ/Η)
 στην θέση: ΑΣ. ΤΡΙΑΔΑ (ΒΕΛΗΝΕΤΑ)
 Δήμου: ΠΑΙΔΑΝΙΑΣ
 Εμβαδόν έκτασης: (1), (2), (3) 2,850 στρ.
 Κλίμακα: 1:2500

ΚΟΡΩΠΙ 29.1.2003

Η Συντάκτρια

Στέφανη

Ντίνα Ζωή
 Δασοπόνος

Προσαρτάται
 στην ΔΥ/30-9-08

ΕΘΝΙΚΟ ΤΥΠΟΓΡΑΦΕΙΟ

Για τεχνικούς λόγους στο σχεδιάγραμμα,
 έγινε σμίκρυνση, κατά ποσοστό 79%

Αριθ. 1032

(4)

Κήρυξη ως αναδασωτέων δύο τμημάτων συνολικής εκτάσεως 629 τετραγωνικών μέτρων, δημόσιας εποικιστικής δασικής έκτασης, στη θέση «κοινόχρηστο εποικιστικό τεμάχιο 1051» του Δημοτικού Διαμερίσματος Πολυκάρπης, του Δήμου Αριδαίας, του Νομού Πέλλας.

Η ΓΕΝΙΚΗ ΓΡΑΜΜΑΤΕΑΣ
ΠΕΡΙΦΕΡΕΙΑΣ ΚΕΝΤΡΙΚΗΣ ΜΑΚΕΔΟΝΙΑΣ

Έχοντας υπόψη:

1) Την παρ.3 του άρθρου 117 του Συντάγματος της χώρας.

2) Τις περί διοικητικής αποκέντρωσης διατάξεις του Ν. 3200/1955.

3) Τις δ/ξεις του Ν. 998/79 «Περί προστασίας δασών και δασικών εν γένει εκτάσεων» και ειδικότερα:

α) του αρθ. 41 παρ. 1.

β) του αρθ. 38 παρ. 1.

γ) του αρθ. 70 όπως συμπληρώθηκε με το αρθ. 12 παρ. 2 του Ν. 2040/92 και αντικαταστάθηκε με την παράγραφο 15 του άρθρ. 1 του Ν. 3208/03.

4) Τις δ/γές του Υπ. Γεωργίας:

α) 160417/1180/80, β) 182447/3049/80 γ) 154659/24.05.82.

5) Τις διατάξεις του Ν. 2218/94 «Περί ίδρυσης Νομαρχιακής αυτ/σης κ.λ.π.» και τα άρθρα 4 παρ. 7 και 6 παρ. 7 του Ν. 2240/94 «Συμπλήρωση διατάξεων για τη Νομ. αυτ/ση κ.λ.π.»

6) Το Ν. 2503/97 «Διοίκηση, οργάνωση, στελέχωση της Περιφέρειας κ.λ.π.».

7) Την με αριθμ. 8063/30.10.2008 (Β' 2317/2008) απόφαση του Γ.Γ. Π.Κ.Μ. «Περί ανάθεσης αρμοδιοτήτων σε υπηρεσίες της Περιφέρειας Κ.Μ. και μεταβίβαση του δικαιώματος υπογραφής».

8) Την 1168/19.03.2010 πρόταση του Δασαρχείου Αριδαίας περί κήρυξης αναδασωτέας της αναφερόμενης στο θέμα έκτασης, αποφασίζουμε:

Κηρύσσουμε ως αναδασωτέα έκταση δύο τμημάτων συνολικού εμβαδού 629 τ.μ. (εξακόσια είκοσι εννέα τετραγωνικών μέτρων) Δημόσιας Εποικιστικής δασικής έκτασης, με σκοπό την αποκατάσταση της δασικής βλάστησης με φυσική και τεχνική αναδάσωση, η οποία βρίσκεται στη θέση «κοινόχρηστο εποικιστικό τεμάχιο 1051», του Δημοτικού Διαμερίσματος Πολύκαρπης, του Δήμου Αριδαίας που διαπιστώθηκε ότι εκχερσώθηκε κατά την 17η Μαρτίου 2010. Η έκταση αυτή προσδιορίζεται για το πρώτο τμήμα από τα στοιχεία με κορυφές 1,2,3,4,5,1. και για το δεύτερο τμήμα από τα στοιχεία με κορυφές 6,7,8,9,10,11,12,13,6'. όπως φαίνεται στο συνημμένο διάγραμμα και η θέση της είναι σημειωμένη στο απόσπασμα φύλλου χάρτη ΓΥΣ «ΕΔΕΣΣΑ» κλιμ. 1:50.000 τα οποία αποτελούν αναπόσπαστο μέρος της απόφασης αυτής και έχει όρια:

Πρώτο Τμήμα με κορυφές 1,2,3,4,5,1.

Ανατολικά: Με αγροτική οδό.

Δυτικά: Με Δασική έκταση.

Βόρεια: Με Δασική έκταση.

Νότια: Με Δασική έκταση.

Δεύτερο Τμήμα με κορυφές 6,7,8,...12,13,6,

Ανατολικά: Με Δασική έκταση.

Δυτικά: Με αγροτική οδό.

Βόρεια: Με Δασική έκταση.

Νότια: Με Δασική έκταση.

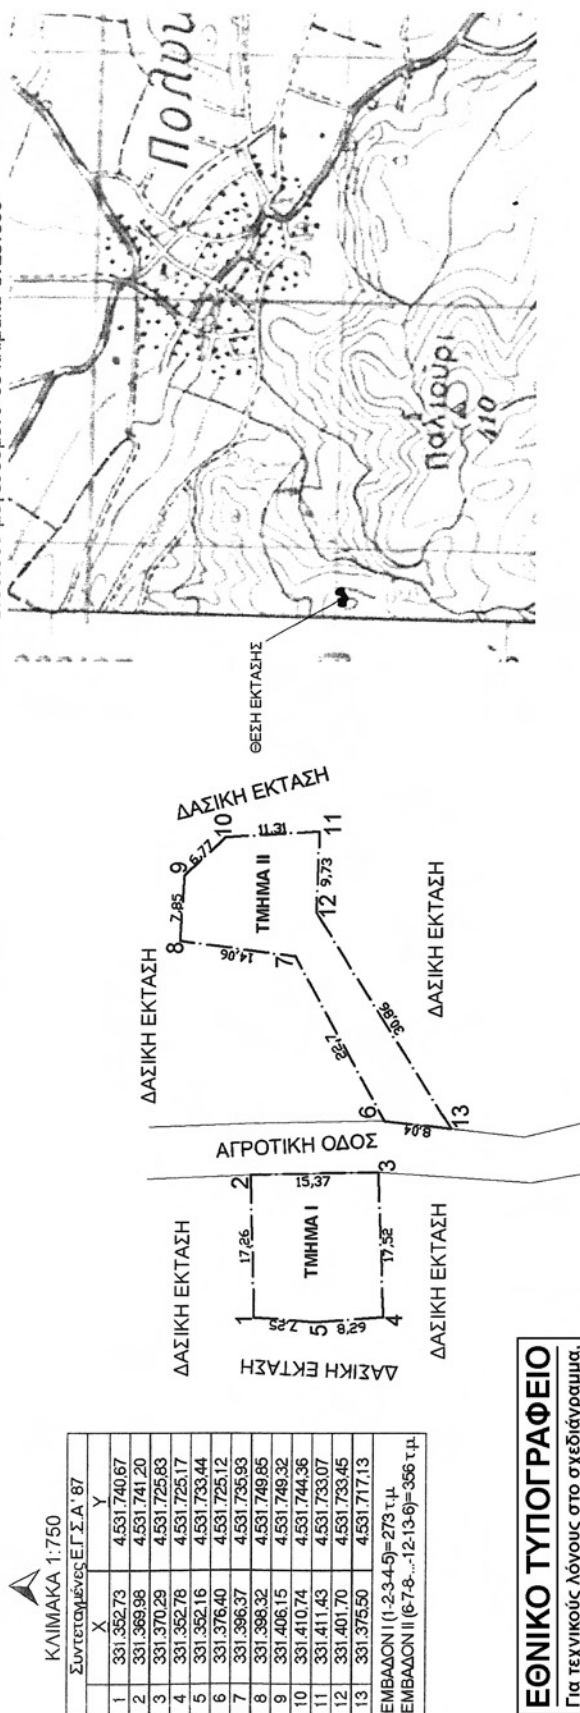
Η απόφαση αυτή να δημοσιευθεί στην Εφημερίδα της Κυβερνήσεως.

Έδεσσα, 31 Μαρτίου 2010

Με εντολή Γενικής Γραμματέως Περιφέρειας
Η Προϊσταμένη της Διεύθυνσης Δασών
ANNA ΒΛΑΧΑΚΗ

ΤΟΠΟΓΡΑΦΙΚΟ ΔΙΑΓΡΑΜΜΑ

Δημόσιας επικοινωνίας έκτασης εμβαδού 629 τ.μ. στο κοινόχρηστο τεμάχιο 1051 του αγροκτήματος Πολυκάτης του Δ.Δ. Πολυκάτης Δήμου Αριδαίας, η οποία εκχερσώθηκε παράνομα, με σκοπό την εγκατάσταση σταθμού βάσης κινητής τηλεφωνίας από την εταιρεία WIND Ελλάς ΑΕΒΕ.

**ΕΘΝΙΚΟ ΤΥΠΟΓΡΑΦΕΙΟ**

Για τεχνικούς λόγους στο σχεδιάγραμμα, έγινε σμίκρυνση, κατά ποσοστό 82%

ΘΕΩΡΗΘΗΚΕ

Έδρασα 31-3-2010
Διευκρινιστής Δασών Ν. Πέλλας



ΘΕΩΡΗΘΗΚΕ/ΕΛΕΓΧΘΗΚΕ

Αριδαία 19-3-10
Ε.Γ.Γ.Π.Κ.Μ.
Ο Δασάρχης



Αριδαία 19-3-2010

Ο Συντάκτης

Μηνάς Χασόπουλος
Δασολόγος



* 0 4 0 0 2 0 6 2 1 0 4 1 0 0 0 8 *

ΑΠΟ ΤΟ ΕΘΝΙΚΟ ΤΥΠΟΓΡΑΦΕΙΟ

ΚΑΠΟΔΙΣΤΡΙΟΥ 34 * ΑΘΗΝΑ 104 32 * ΤΗΛ. 210 52 79 000 * FAX 210 52 21 004
ΗΛΕΚΤΡΟΝΙΚΗ ΔΙΕΥΘΥΝΣΗ: <http://www.et.gr> - e-mail: webmaster.et@et.gr