



ΕΦΗΜΕΡΙΣ ΤΗΣ ΚΥΒΕΡΝΗΣΕΩΣ

ΤΗΣ ΕΛΛΗΝΙΚΗΣ ΔΗΜΟΚΡΑΤΙΑΣ

ΤΕΥΧΟΣ ΤΕΤΑΡΤΟ

Αρ. Φύλλου 211

23 Απριλίου 2010

ΠΕΡΙΕΧΟΜΕΝΑ

ΑΠΟΦΑΣΕΙΣ

- Επικύρωση καθορισμού οριογραμμών τμήματος ρέματος στο Δ.Δ. Νυμφόπετρας του Δήμου Εγνατίας Νομού Θεσσαλονίκης..... 1
- Επικύρωση των οριογραμμών τμήματος του υδατορέματος στην περιοχή «Πλαγιές» του Δήμου Κορινού Νομού Πιερίας 2
- Κήρυξη αναδασωτέας έκτασης εμβαδού 9,31859 στρ στη θέση «Ράχη», περιφέρειας Δ.Δ. Βορδόνιας, Α. Πελλάνας, Ν. Λακωνίας..... 3
- Κήρυξη αναδασωτέας έκτασης εμβαδού 515 τ.μ. στη θέση «Στρογγύλα-Μπούρτζι», περιφέρειας Δ.Δ. Βελανιδιών, Δ. Βοιών, Ν. Λακωνίας..... 4

ΑΠΟΦΑΣΕΙΣ

- Αριθμ. οικ 2044 (1)
Επικύρωση καθορισμού οριογραμμών τμήματος ρέματος στο Δ.Δ. Νυμφόπετρας του Δήμου Εγνατίας Νομού Θεσσαλονίκης.

Η ΓΕΝΙΚΗ ΓΡΑΜΜΑΤΕΑΣ ΠΕΡΙΦΕΡΕΙΑΣ ΚΕΝΤΡΙΚΗΣ ΜΑΚΕΔΟΝΙΑΣ

Έχοντας υπόψη:

1. Τις διατάξεις του Ν. 1558/85 «Κυβέρνηση και Κυβερνητικά όργανα» όπως τροποποιήθηκε και ισχύει.
2. Τον Ν. 1622/86 «Τοπική αυτοδιοίκηση, Περιφερειακή ανάπτυξη και δημοκρατικός προγραμματισμός» και τον Ν. 1832/89.
3. Τις διατάξεις του Π.Δ. 71/93 «Καθορισμός αρμοδιοτήτων που διατηρούνται από τον Υπουργό και τις Περιφερειακές Αρχές ή όργανα διανομαρχιακού επιπέδου της Γ. Γ. Δημοσίων Έργων του Υ.ΠΕ.ΧΩ.Δ.Ε.
4. Τις διατάξεις του Ν. 2503/97 «Διοίκηση, οργάνωση, στελέχωση της Περιφέρειας, ρύθμιση θεμάτων για την τοπική αυτοδιοίκηση και άλλες διατάξεις».
5. Την 8063/30-10-2008 απόφαση Γενικού Γραμματέα Περιφέρειας Κεντρικής Μακεδονίας περί ανάθεσης αρμοδιοτήτων και μεταβίβασης του δικαιώματος υπο-

γραφής «Με εντολή Γενικού Γραμματέα» αποφάσεων, εγγράφων και άλλων πράξεων στον Γενικό Διευθυντή, στους Προϊσταμένους Διευθύνσεων, Τμημάτων και Γραφείων των Υπηρεσιών της Περιφέρειας Κεντρικής Μακεδονίας.

6. Τις διατάξεις του άρθρου 6 του Ν. 880/79, όπως τροποποιήθηκε με το άρθρο 5 του Ν. 3010/2002 (ΦΕΚ 91/τ.Α΄/25-4-2002).

7. Τα με αριθμό 2948/11-08-2009 και 3551/11-08-2009 έγγραφα του Δήμου Εγνατίας Νομού Θεσσαλονίκης, με τα οποία συμφωνεί με την υπόψη οριοθέτηση.

8. Τις αποφάσεις υπ' αριθμ. 07/8921/26-8-2009 και 07/8922/26-8-2009 της Διεύθυνσης Τεχνικών Υπηρεσιών της Νομαρχιακής Αυτοδιοίκησης Θεσσαλονίκης, με την οποία καθορίζονται οι οριογραμμές του υδατορέματος όμορα του αγροτεμαχίου 296β στο Δ.Δ. Νυμφόπετρας του Δήμου Εγνατίας Νομού Θεσσαλονίκης, καθώς και το αντίστοιχο τοπογραφικό διάγραμμα, υπό κλίμακα 1:500, επί του οποίου καθορίστηκαν με κόκκινη γραμμή οι οριογραμμές του υδατορέματος.


9. Τον φάκελο μελέτης της υπόψη οριοθέτησης, ο οποίος περιλαμβάνει όλα τα προβλεπόμενα στοιχεία από την ισχύουσα νομοθεσία, όπως ελέγχθηκαν και θεωρήθηκαν από την Διεύθυνση Τεχνικών Υπηρεσιών της Νομαρχιακής Αυτοδιοίκησης Θεσσαλονίκης, αποφασίζουμε:

Επικυρώνουμε τον καθορισμό των οριογραμμών του υδατορέματος όμορα του αγροτεμαχίου 296β στο Δ.Δ. Νυμφόπετρας του Δήμου Εγνατίας Νομού Θεσσαλονίκης, όπως εγκρίθηκαν με τις αποφάσεις υπ' αριθμόν 07/8921/26-8-2009 και 07/8922/26-8-2009 της Διεύθυνσης Τεχνικών Υπηρεσιών της Νομαρχιακής Αυτοδιοίκησης Θεσσαλονίκης και φαίνονται με κόκκινη γραμμή στο τοπογραφικό διάγραμμα υπό κλίμακα 1:500.

Η απόφαση αυτή να δημοσιευθεί στην Εφημερίδα της Κυβερνήσεως, μαζί με το αντίστοιχο τοπογραφικό διάγραμμα σε σμίκρυνση.

Θεσσαλονίκη, 31 Μαρτίου 2010

Η Γενική Γραμματέας Περιφέρειας
ΜΑΡΙΑ ΛΙΟΝΗ

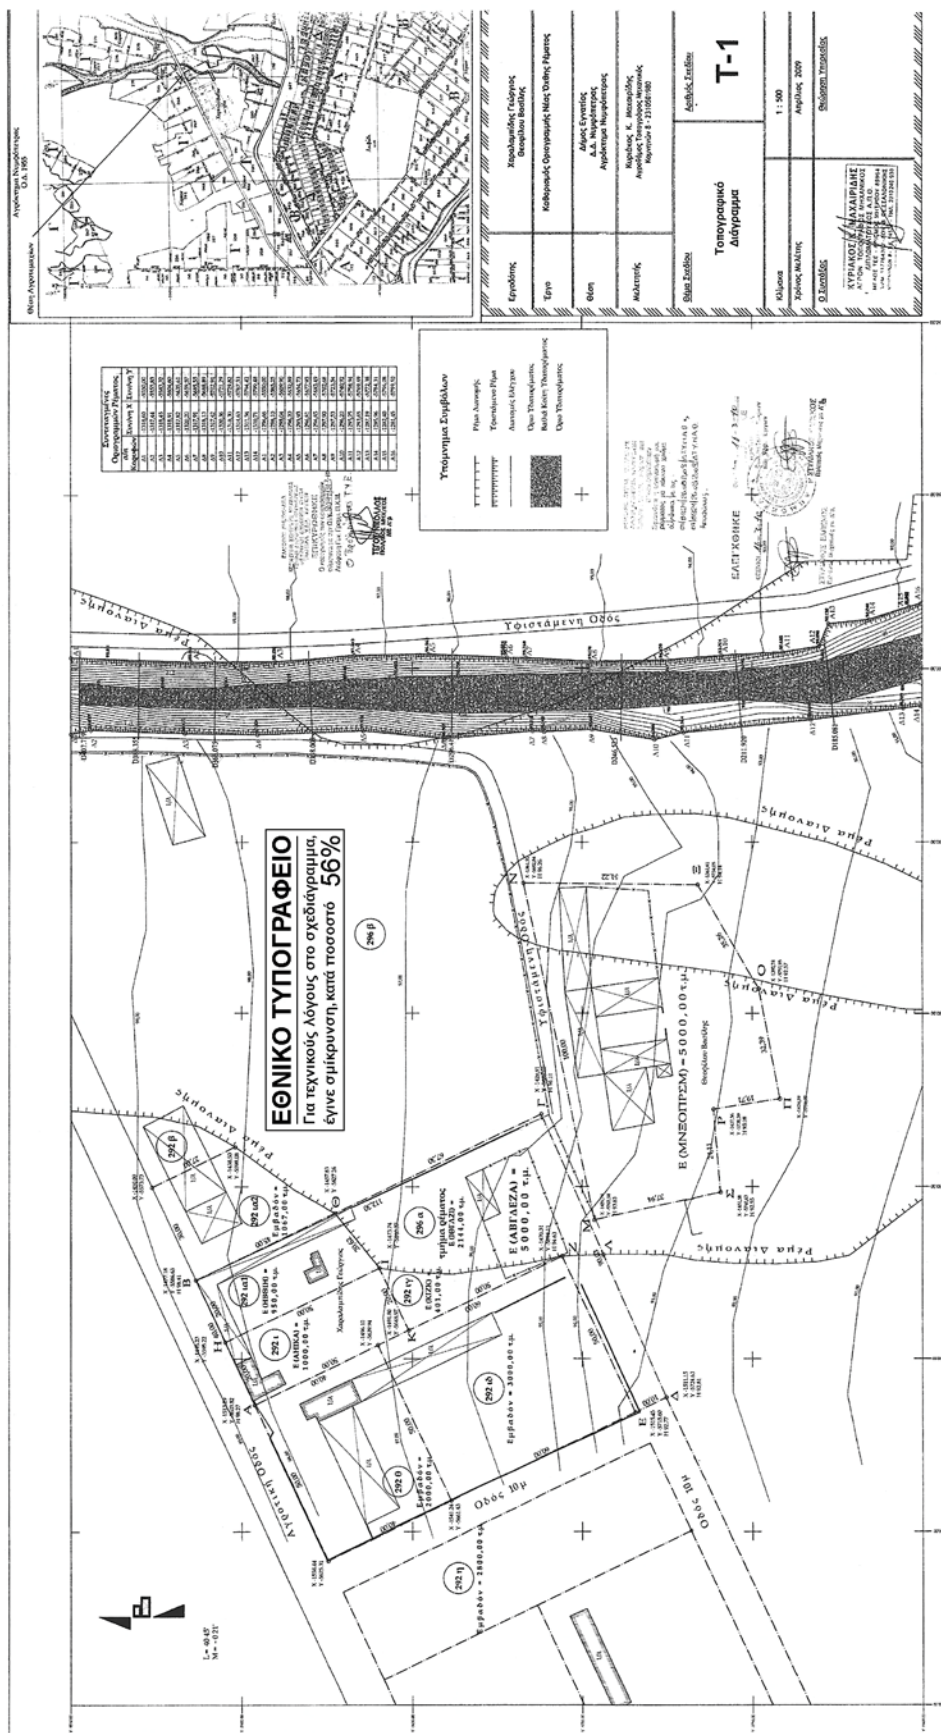

Αριθμ. 1806

(2)

Επικύρωση των οριογραμμών τμήματος του υδατορέματος στην περιοχή «Πλαγιές» του Δήμου Κορινού Νομού Πιερίας.

Η ΓΕΝΙΚΗ ΓΡΑΜΜΑΤΕΑΣ ΠΕΡΙΦΕΡΕΙΑΣ
ΚΕΝΤΡΙΚΗΣ ΜΑΚΕΔΟΝΙΑΣ

Έχοντας υπόψη :

1. Τις διατάξεις του Ν. 1558/85 «Κυβέρνηση και Κυβερνητικά όργανα» όπως τροποποιήθηκε και ισχύει.

2. Τον Ν. 1622/86 «Τοπική αυτοδιοίκηση, Περιφερειακή ανάπτυξη και δημοκρατικός προγραμματισμός».

3. Τις διατάξεις του Π.Δ. 71/93 «Καθορισμός αρμοδιοτήτων που διατηρούνται από τον Υπουργό και τις Περιφερειακές Αρχές ή όργανα διανομαρχιακού επιπέδου της Γ. Γ. Δημ. Έργων του ΥΠΕΧΩΔΕ.

4. Τις διατάξεις του Ν. 2503/97 «Διοίκηση, οργάνωση, στελέχωση της Περιφέρειας, ρύθμιση θεμάτων για την τοπική αυτοδιοίκηση και άλλες διατάξεις».

5. Την 8063/30-10-2008 απόφαση Γενικού Γραμματέα Περιφέρειας Κεντρικής Μακεδονίας περί ανάθεσης αρμοδιοτήτων και μεταβίβασης του δικαιώματος υπογραφής «Με εντολή Γενικού Γραμματέα» αποφάσεων, εγγράφων και άλλων πράξεων στον Γενικό Διευθυντή, στους Προϊσταμένους Διευθύνσεων, Τμημάτων και Γραφείων των Υπηρεσιών της Περιφέρειας Κεντρικής Μακεδονίας.

6. Τις διατάξεις του άρθρου 6 του Ν. 880/79, όπως τροποποιήθηκε με το άρθρο 5 του Ν. 3010/2002 (ΦΕΚ 91/τ.Α΄/25-4-2002).

7. Το γεγονός ότι το οικείο Δημοτικό Συμβούλιο Κορινού δεν γνωμοδότησε σχετικά με την υπόψη οριοθέτηση, αν και προσκλήθηκε νομότυπα με το 20/6965/08/23-03-2009 έγγραφο της Διεύθυνσης Τεχνικών Υπηρεσιών Ν.Α. Πιερίας.

8. Την απόφαση με αριθμό 20/4169/16-09-2009 της Διεύθυνσης Τεχνικών Υπηρεσιών Ν.Α. Πιερίας, με την οποία καθορίζονται οι οριογραμμές σε τμήμα υδατορέματος στην περιοχή «Πλαγιές» του Δήμου Κορινού Νομού Πιερίας, καθώς και το αντίστοιχο τοπογραφικό διάγραμμα, υπό κλίμακα 1:1000, επί του οποίου καθορίστηκαν με κόκκινη γραμμή οι οριογραμμές του ρέματος.


9. Τον φάκελο μελέτης της υπόψη οριοθέτησης, ο οποίος περιλαμβάνει όλα τα προβλεπόμενα στοιχεία από την ισχύουσα νομοθεσία, όπως ελέγχθηκαν και θεωρήθηκαν από την Διεύθυνση Τεχνικών Υπηρεσιών Ν.Α. Πιερίας, αποφασίζουμε:

Επικυρώνουμε τον καθορισμό των οριογραμμών σε τμήμα υδατορέματος στην περιοχή «Πλαγιές» του Δήμου Κορινού Νομού Πιερίας, όπως εγκρίθηκε με την απόφαση με αριθμό 20/4169/16-09-2009 της Διεύθυνσης Τεχνικών Υπηρεσιών Ν.Α. Πιερίας και φαίνεται με κόκκινη γραμμή στο τοπογραφικό διάγραμμα υπό κλίμακα 1:1000.

Η απόφαση αυτή να δημοσιευθεί στην Εφημερίδα της Κυβερνήσεως, μαζί με το αντίστοιχο τοπογραφικό διάγραμμα σε σμίκρυνση.

Θεσσαλονίκη, 31 Μαρτίου 2010

Η Γενική Γραμματέας Περιφέρειας
ΜΑΡΙΑ ΛΙΟΝΗ

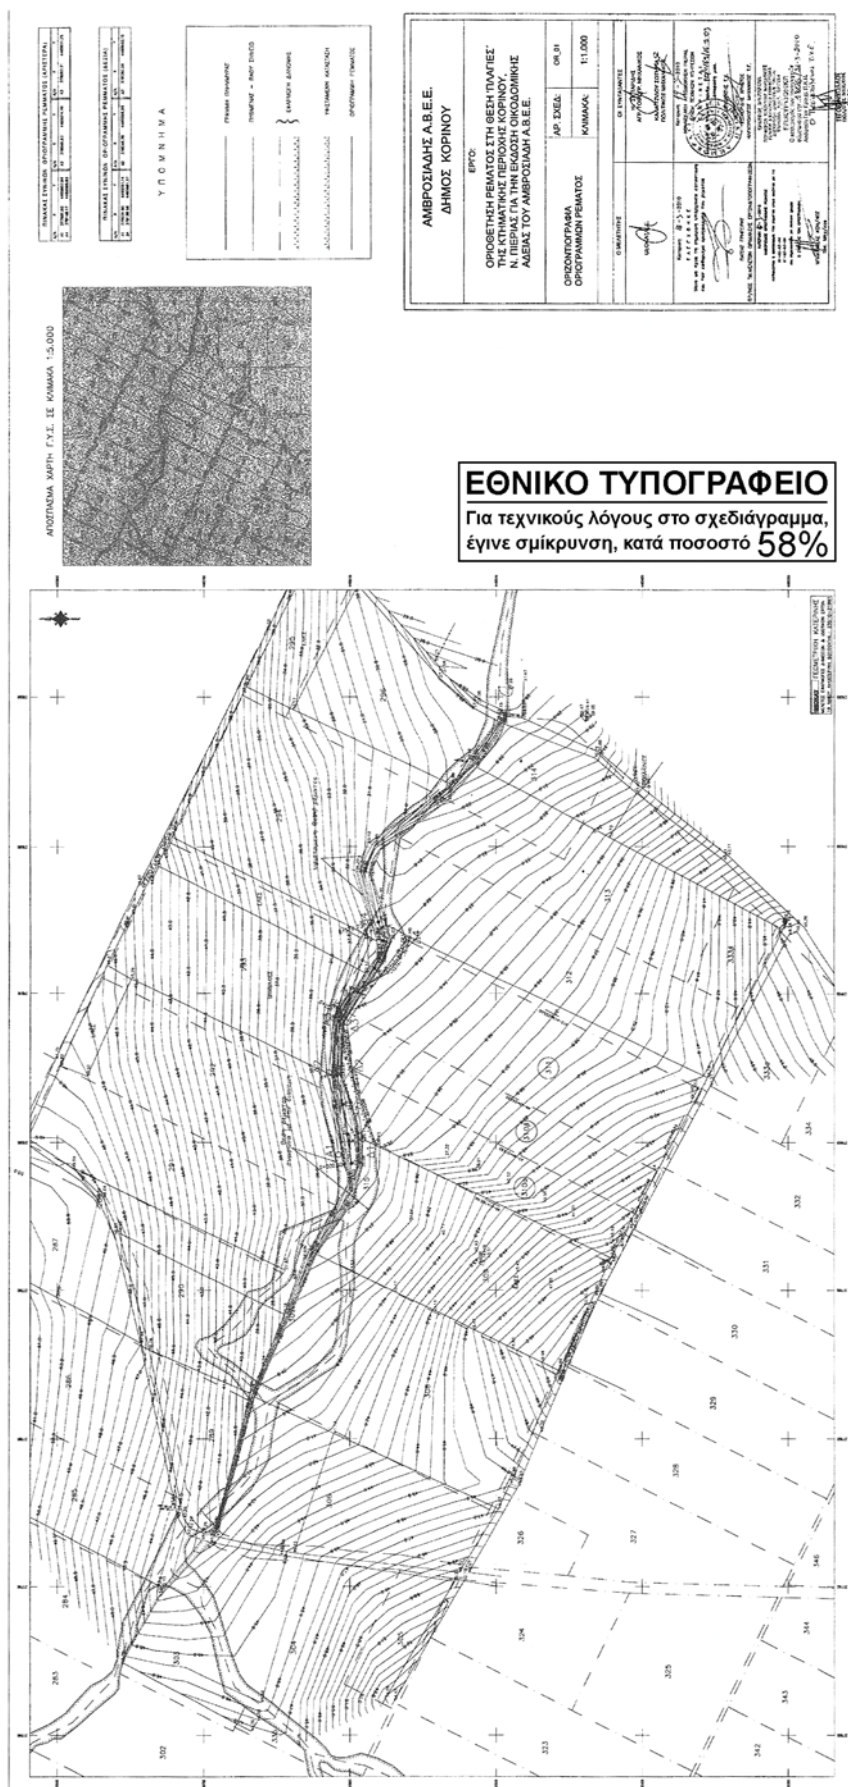

Αριθμ. 2584

(3)

Κήρυξη αναδασωτέας έκτασης εμβαδού 9,31859 στρ στη θέση «Ράχη», περιφέρειας Δ.Δ. Βορδόνιας, Α. Πελλάνας, Ν. Λακωνίας.

Ο ΓΕΝΙΚΟΣ ΓΡΑΜΜΑΤΕΑΣ ΠΕΡΙΦΕΡΕΙΑΣ
ΠΕΛΟΠΟΝΝΗΣΟΥ

Έχοντας υπόψη:

1. Τις διατάξεις του άρθρου 1 του Ν. 3200/1955 «περί διοικητικής αποκεντρώσεως», όπως τροποποιήθηκαν και ισχύουν.

2. Τις διατάξεις των άρθρων 24 παρ. 1 και 117 παρ. 3 του Συντάγματος.

3. Των άρθρων 200 και 205 του Ν.Δ. 86/1969 (ΦΕΚ 7Α' 1969)

4. Τις διατάξεις του Ν. 998/79 «Περί προστασίας των δασών κ.λ.π. «και ειδικότερα :

α) του άρθρου 34 παρ. 4, β) του αρθρ. 38 παρ. 1. γ. άρθρου 41 παρ. 3, όπως συμπληρώθηκαν με το άρθρο 1 παρ. 8 του Ν. 3208/2003.

5. Τις διατάξεις του άρθρου 7 του Ν. 2503/97 «Διοίκηση, οργάνωση, στελέχωση της Περιφέρειας, ρύθμιση θεμάτων για την τοπική αυτοδιοίκηση και άλλες διατάξεις.

6. Την υπ' αριθμ. 17310/18-10-2007 απόφαση Γ.Γ.Π. Πελοποννήσου «Ανάθεση αρμοδιοτήτων & ασκήσεως αυτών κατ' εντολή μας»

7. Τις διαταγές του Υπουργείου Γεωργίας:

α) 160417/1180/8.7.80, β) 182447/3049/24.9.80.

8. Την υπ' αριθμ. 5954/8-10-2009 πρόταση του Δασαρχείου Σπάρτης με συνημμένη όλη τη σχετική αλληλογραφία που αναφέρεται σ' αυτήν, με την οποία προτείνεται η κήρυξη έκτασης ως αναδασωτέας.

Κηρύσσουμε αναδασωτέα με σκοπό την αποκατάσταση με φυσική αναγέννηση της προϋπάρχουσας δασικής βλάστησης η οποία καλυπτόταν από αείφυλλα πλατύφυλλα (σχίνα, πουρνάρια, αγριελιές) που καταστράφηκε

από εκχέρσωση, της κατηγορίας της παραγράφου 3 (περίπτωση 3β) του άρθρου 3 του Ν. 998/79 «περί προστασίας των δασών και των δασικών εν γένει εκτάσεων της Χώρας», όπως αντικαταστάθηκε με την παράγραφο 1 του άρθρου 1 Ν. 3208/2003, δημόσια δασική έκταση συνολικού εμβαδού 9,31859 στρ η οποία αποτελείται από δύο (2) τμήματα υπό στοιχεία Ε1 (1, 2, 3,...,29, 30, 1), εμβαδού 5,16757 στρ. και Ε2(31,32,...,47,48,31), εμβαδού 4,15402 στρ στη θέση «Ράχη», περιφέρειας Δ.Δ. Βορδόνιας, Δ. Πελλάνας, Ν. Λακωνίας, όπως φαίνεται στο συνημμένο τοπογραφικό διάγραμμα, κλίμακας 1:1000 και απεικονίζεται σε απόσπασμα χάρτη εκδόσεως Γ.Υ.Σ. κλίμακας 1:50000 (Φ.Χ. ΣΠΑΡΤΗ) και έχει όρια:

Ε1	Ε2
Βόρεια: Με Δημόσια δασική έκταση.	Βόρεια: Με αγρό
Νότια: Με αγροτική οδό.	Νότια: Με αγροτική οδό.
Ανατολικά: Με Δημόσια δασική έκταση.	Ανατολικά: Με Δημόσια δασική έκταση.
Δυτικά: Με Δημόσια δασική έκταση.	Δυτικά: Με αγρό


όπως φαίνεται στο συνημμένο τοπογραφικό διάγραμμα, κλίμακας 1:1000 υπό στοιχεία Ε1 (1, 2, 3,...,29, 30, 1), εμβαδού 5,16757 στρ. και Ε2 (31, 32,...,47, 48, 31), εμβαδού 4,15402 στρ και απεικονίζεται σε απόσπασμα χάρτη εκδόσεως Γ.Υ.Σ. κλίμακας 1:50000 (Φ.Χ. ΣΠΑΡΤΗ), που αποτελεί αναπόσπαστο μέρος της απόφασης αυτής.

Η απόφαση αυτή να δημοσιευθεί στην Εφημερίδα της Κυβερνήσεως.


Σπάρτη, 3 Δεκεμβρίου 2009

Ο Γενικός Γραμματέας Περιφέρειας
ΦΩΤΙΟΣ ΧΑΤΖΗΜΙΧΑΛΗΣ


ΤΟΠΟΓΡΑΦΙΚΟ ΔΙΑΓΡΑΜΜΑ ΕΚΧΕΡΣΩΘΕΙΣΑΣ ΔΗΜΟΣΙΑΣ ΔΑΣΙΚΗΣ ΕΚΤΑΣΗΣ
ΘΕΣΗ "ΡΑΧΗ" Δ.Δ. ΒΟΡΔΟΝΙΑΣ ΔΗΜΟΥ ΠΕΛΛΑΝΑΣ
ΕΜΒΑΔΟΝ Ε1 + Ε2 = 9.321,59 μ2
ΚΑΙΣΜΑΚΑ 1:1000

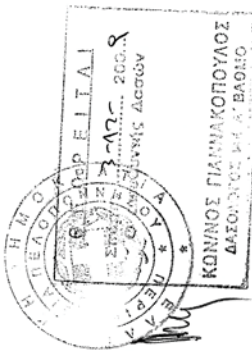

Αντικείμεν στην περίπτωση αυτή
αριθμ. 2581/08

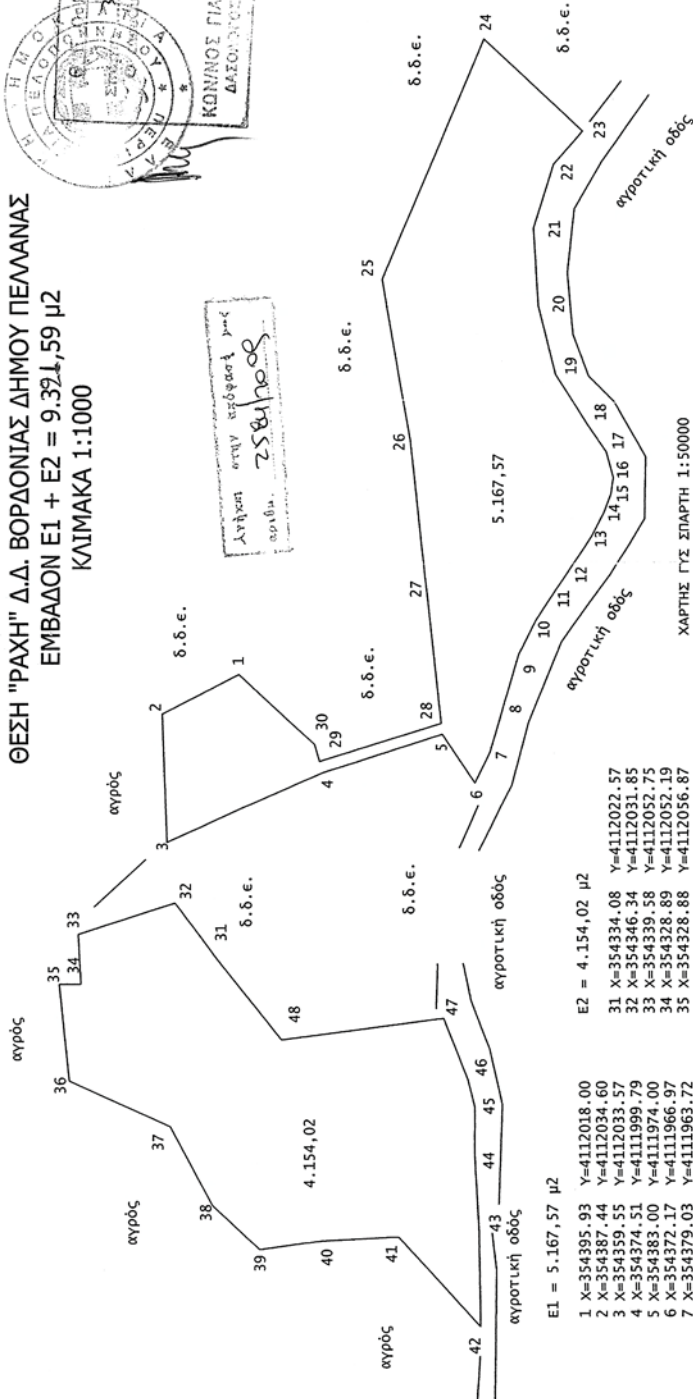

ΧΑΡΤΗΣ ΓΥΣ ΣΠΑΡΤΗΣ 1:50000

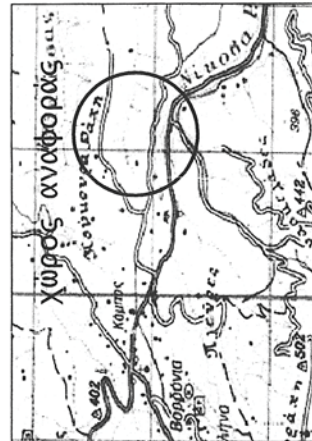

Ε1 = 5.167,57 μ2

1 X=354395.93 Y=4112018.00
2 X=354387.44 Y=4112034.60
3 X=354359.55 Y=4112033.57
4 X=354374.51 Y=4111999.79
5 X=354383.00 Y=4111974.00
6 X=354372.17 Y=4111966.97
7 X=354379.03 Y=4111963.72
8 X=354388.94 Y=4111960.85
9 X=354400.19 Y=4111957.44
10 X=354407.30 Y=4111953.82
11 X=354413.53 Y=4111949.77
12 X=354418.12 Y=4111946.78
13 X=354426.26 Y=4111941.66
14 X=354431.22 Y=4111939.07
15 X=354435.19 Y=4111937.53
16 X=354438.67 Y=4111937.06
17 X=354444.29 Y=4111938.58
18 X=354450.63 Y=4111942.79
19 X=354461.40 Y=4111949.53
20 X=354476.34 Y=4111953.27
21 X=354492.96 Y=4111954.32
22 X=354506.92 Y=4111949.95
23 X=354514.10 Y=4111943.67
24 X=354534.00 Y=4111965.00
25 X=354482.00 Y=4111987.00
26 X=354447.00 Y=4111961.00
27 X=354442.93 Y=4111977.27
28 X=354385.37 Y=4111974.26
29 X=354377.05 Y=4112000.54
30 X=354380.87 Y=4112001.69

Ε2 = 4.154,02 μ2


31 X=354334.08 Y=4112022.57
32 X=354346.34 Y=4112031.85
33 X=354339.58 Y=4112052.75
34 X=354328.89 Y=4112052.19
35 X=354328.88 Y=4112056.87
36 X=354307.89 Y=4112054.71
37 X=354297.88 Y=4112032.95
38 X=354280.68 Y=4112023.80
39 X=354271.22 Y=4112013.60
40 X=354273.04 Y=4112000.07
41 X=354273.86 Y=4111983.59
42 X=354254.24 Y=4111965.88
43 X=354275.35 Y=4111966.15
44 X=354291.87 Y=4111967.12
45 X=354301.91 Y=4111967.03
46 X=354307.97 Y=4111968.55
47 X=354321.29 Y=4111973.73
48 X=354316.74 Y=4112008.81

ΣΠΑΡΤΗ 6/10/09

ΣΠΑΡΤΗ 21/10/09



ΕΘΝΙΚΟ ΤΥΠΟΓΡΑΦΕΙΟ
Για τεχνικούς λόγους στο σχεδιάγραμμα,
έγινε σμίκρυνση, κατά ποσοστό 61%

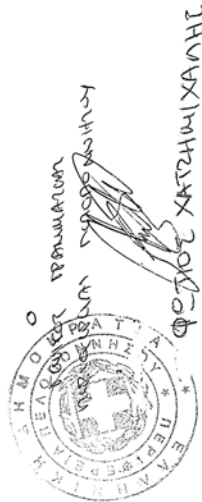

Αριθμ. 2786

(4)

Κήρυξη αναδασωτέας έκτασης εμβαδού 515 τ.μ. στη θέση «Στρογγύλα-Μπούρτζι», περιφέρειας Δ.Δ. Βελανιδιών, Δ. Βοιών, Ν. Λακωνίας.

Ο ΓΕΝΙΚΟΣ ΓΡΑΜΜΑΤΕΑΣ ΠΕΡΙΦΕΡΕΙΑΣ
ΠΕΛΟΠΟΝΝΗΣΟΥ

Έχοντας υπόψη:

1. Τις διατάξεις του άρθρου 1 του Ν. 3200/1955 «περί διοικητικής αποκεντρώσεως», όπως τροποποιήθηκαν και ισχύουν.

2. Τις διατάξεις των άρθρων 24 παρ. 1 και 117 παρ. 3 του Συντάγματος.

3. Των άρθρων 200 και 205 του Ν.Δ. 86/1969 (ΦΕΚ 7Α' 1969)

4. Τις διατάξεις του Ν. 998/79 «Περί προστασίας των δασών κ.λπ. «και ειδικότερα :

α) του άρθρου 34 παρ. 4,

β) του αρθρ. 38 παρ. 1. γ. άρθρου 41 παρ. 3., όπως συμπληρώθηκαν με το άρθρο 1 παρ. 8 του Ν. 3208/2003.

5. Τις διατάξεις του άρθρου 7 του Ν. 2503/97 «Διοίκηση, οργάνωση, στελέχωση της Περιφέρειας, ρύθμιση θεμάτων για την τοπική αυτοδιοίκηση και άλλες διατάξεις.

6. Την υπ' αριθμ. 17310/18-10-2007 απόφαση Γ.Γ.Π. Πελοποννήσου «Ανάθεση αρμοδιοτήτων & ασκήσεως αυτών κατ' εντολή μας»

7. Τις διαταγές του Υπουργείου Γεωργίας:

α) 160417/1180/8.7.80, β) 182447/3049/24.9.80.

8. Την υπ' αριθμ. 2340/26-10-2009 πρόταση του Δασαρχείου Μολάων με την οποία προτείνεται η κήρυξη έκτασης ως αναδασωτέας, με συνημμένη όλη τη σχετική αλληλογραφία που αναφέρεται σ' αυτήν.

Κηρύσσουμε αναδασωτέα με σκοπό την αποκατάσταση με φυσική αναγέννηση της προϋπάρχουσας δασικής βλάστησης η οποία καλυπτόταν από αείφυλλα πλατύφυλλα (πουρνάρι, σχίνο, αγριελιά),σε ποσοστό 70% που καταστράφηκε από εκχέρσωση, της κατηγορίας της παραγράφου 3 (περίπτωση 3β) του άρθρου 3 του Ν.998/79 «περί προστασίας των δασών και των δασικών εν γένει εκτάσεων της Χώρας», όπως αντικαταστάθηκε με την παράγραφο 1 του άρθρου 1 Ν. 3208/2003, δημόσια δασική έκταση εμβαδού 515 τ.μ. στη θέση «Στρογγύλα-Μπούρτζι», περιφέρειας Α.Α. Βελανιδιών, Δ. Βοιών, Ν. Λακωνίας, όπως φαίνεται στο συνημμένο τοπογραφικό διάγραμμα, κλίμακας 1: 200, υπό στοιχεία (Α, Β, Γ, Δ, Ε, Ζ, Η, Α) και απεικονίζεται σε απόσπασμα χάρτη εκδόσεως Γ.Υ.Σ. κλίμακας 1:5000 (Φ.Χ. 8309 1) και έχει όρια:

Βόρεια: Με Δημόσια δασική έκταση.

Νότια: Με Δημόσια δασική έκταση.

Ανατολικά: Με ασκεπή έκταση εντός ορίων οικισμού.

Δυτικά: Με επαρχιακό δρόμο.

όπως φαίνεται στο συνημμένο τοπογραφικό διάγραμμα, κλίμακας 1:200, υπό στοιχεία (Α, Β, Γ, Δ, Ε, Ζ, Η, Α) και απεικονίζεται σε απόσπασμα χάρτη εκδόσεως Γ.Υ.Σ. κλίμακας 1:5000 (Φ.Χ. 83091), που αποτελεί αναπόσπαστο μέρος της απόφασης αυτής.

Η απόφαση αυτή να δημοσιευθεί στην Εφημερίδα της Κυβερνήσεως.

Σπάρτη, 3 Δεκεμβρίου 2009

Ο Γενικός Γραμματέας Περιφέρειας

ΦΩΤΙΟΣ ΧΑΤΖΗΜΙΧΑΛΗΣ

ΕΘΝΙΚΟ ΤΥΠΟΓΡΑΦΕΙΟ
Για τεχνικούς λόγους στο σχεδιάγραμμα,
έγινε σμίκρυνση, κατά ποσοστό **56%**

